


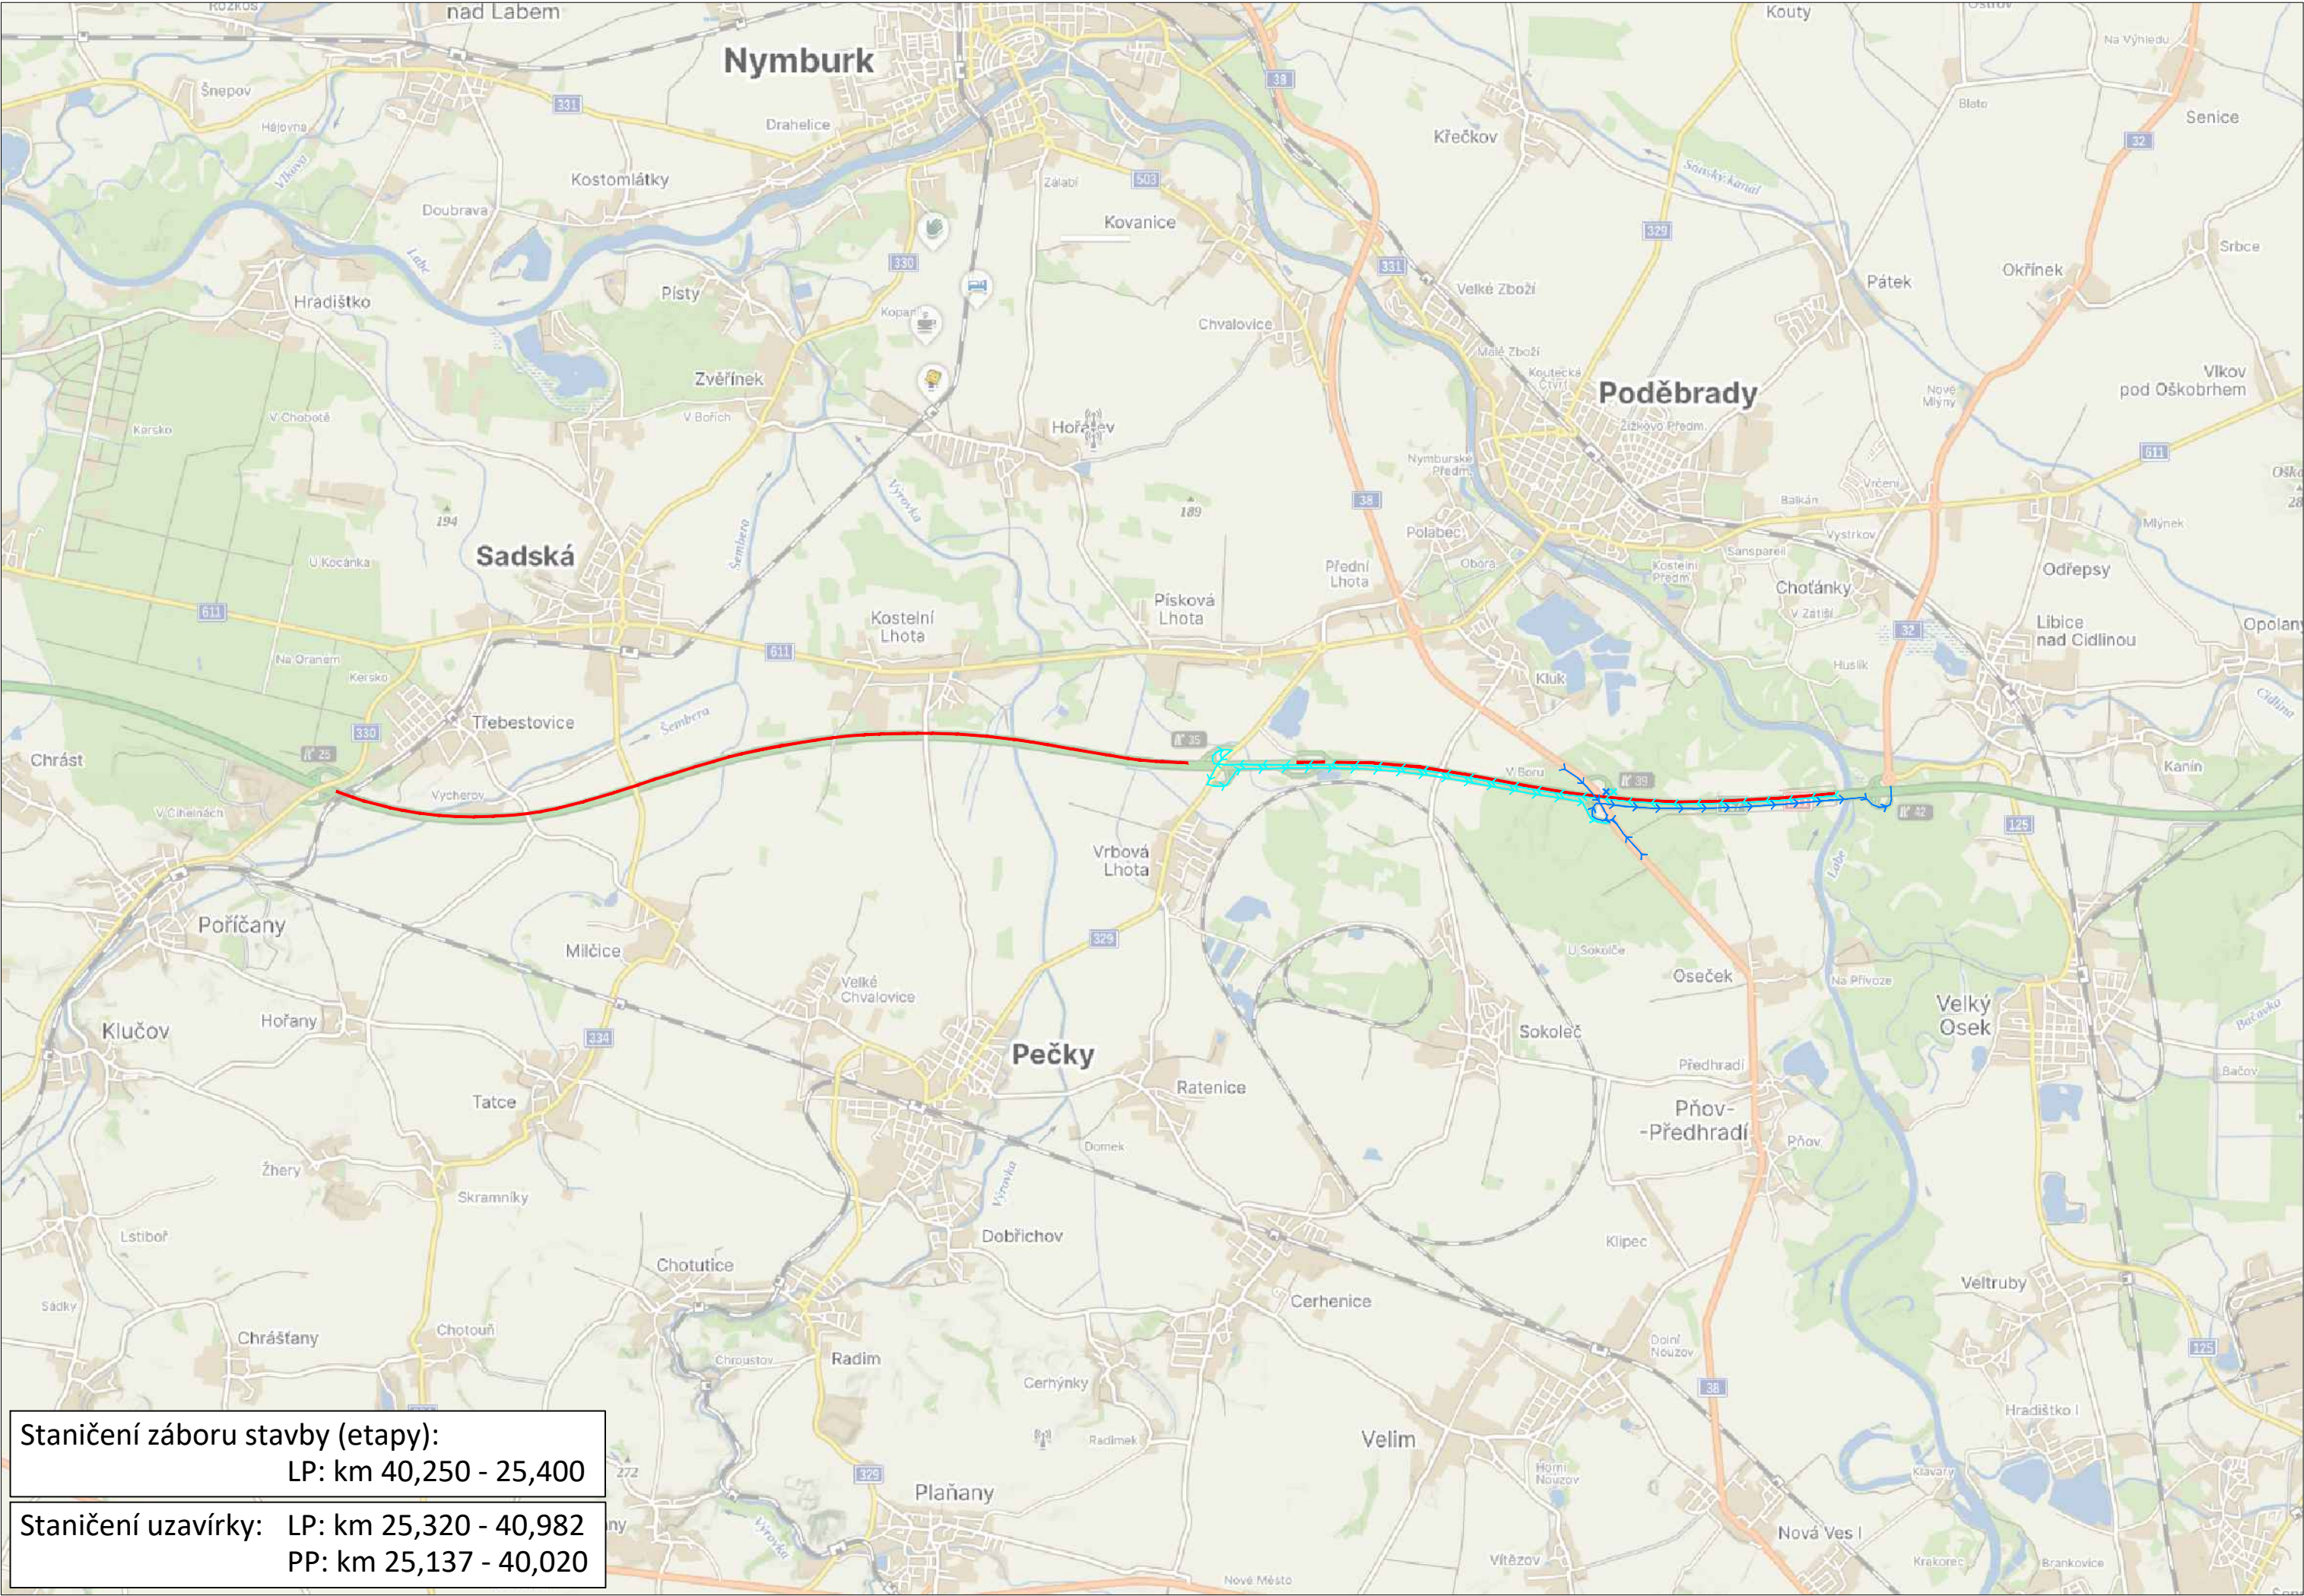

LEGENDA

Přechodné svislé dopravní značení

Stávající dopravní značení

Staničení

Zábor stavby



A15



A15

20,000



Stávající vodorovné dopravní značení

Přechodné vodorovné dopravní značení





Příloha k č.j. MD-50798/2026-910/6
Ministerstvo dopravy, Odbor infrastruktury
situace, etapa 2b

Schválil:.....



Schválil:.....



3K značky s.r.o.
Jiráskova 1519, 251 01 Říčany
tel.: +420 323 601 237, www.3kznacky.cz, info@3kznacky.cz

VYPRACOVAL: Jakub Turoň	HL. INŽENÝR PROJEKTU: Jakub Turoň	INVESTOR: ŘSD s.p.	ZHOTOVITEL: Skanska a.s.
ČÍSLO ZAKÁZKY: 26 01 046	DATUM: 08/2026		
AKCE: D11 Oprava AB v úseku km 40,400 - 26,890 vlevo		MĚŘÍTKO: 1:80000	FORMÁT: 2xA4
PŘÍLOHA: Zájmová mapa - etapa 2b		STUPEŇ: RDS	PŘÍLOHA ČÍSLO: A.2b
		KOPIE ČÍSLO:	

KOPIROVÁNÍ A ROZMNOŽOVÁNÍ POUZE PO PŘEDCHOZÍM SOUHLASU 3K ZNAČKY s.r.o.

 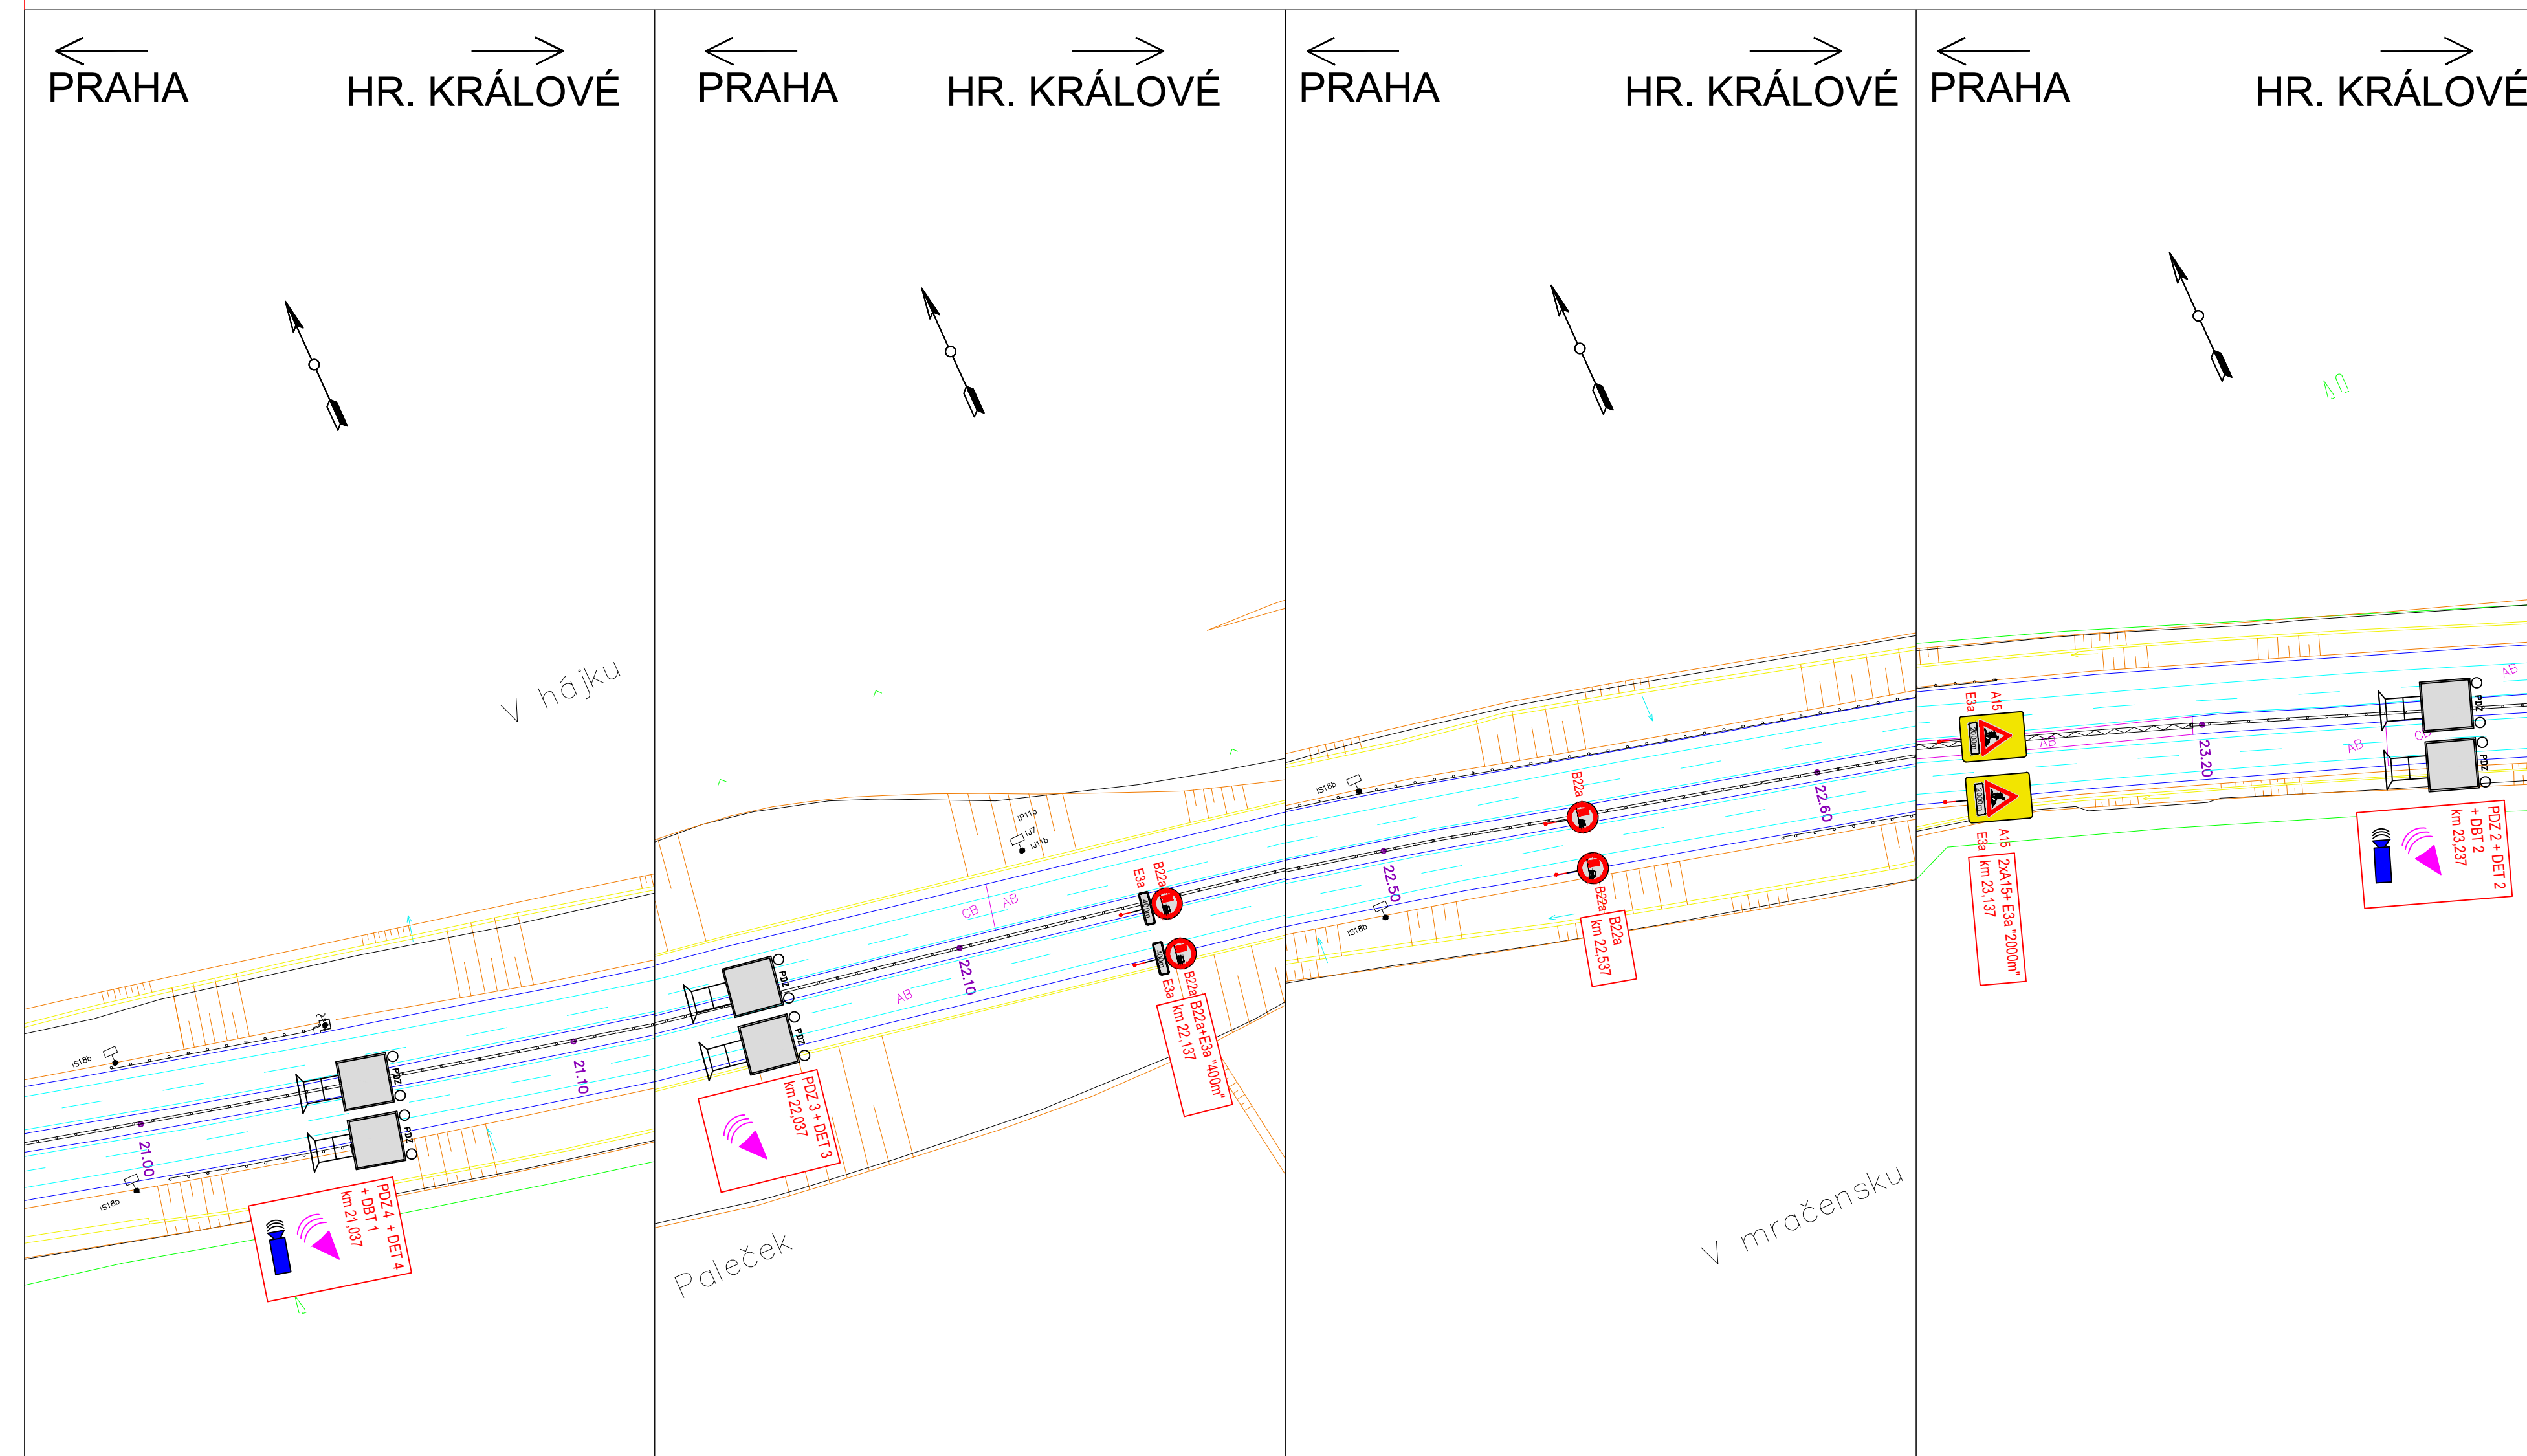

←
PRAHA


→
HR. KRÁLOVÉ

BOHEMIA-PARKET s.r.o.

Recykloční centrum WANSIDA

V zákr. 29/321

PŘ "C"

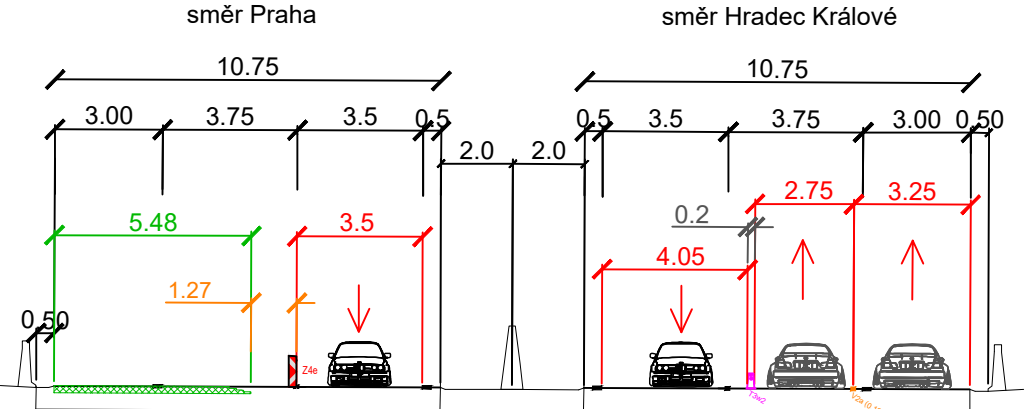

3K značky s.r.o.
Jiráskova 151b, 201 01 Říčany
tel.: +420 323 601 237, www.3kznacky.cz, info@3kznacky.cz

LEGENDA:	AKCE:	MÉRITKO:
Přechodná vozovka dopravní značení	"D11 oprava AB km 40-26 LS"	1:1000
Stavující dopravní značení	Příloha:	Příloha číslo:
Stavující	Situace DIO etapa 2b - II	D.2
Zábor stavby		


←
PRAHA

→
HR. KRÁLOVÉ

U Sadecké

U Sadecké

Velké Byřičky

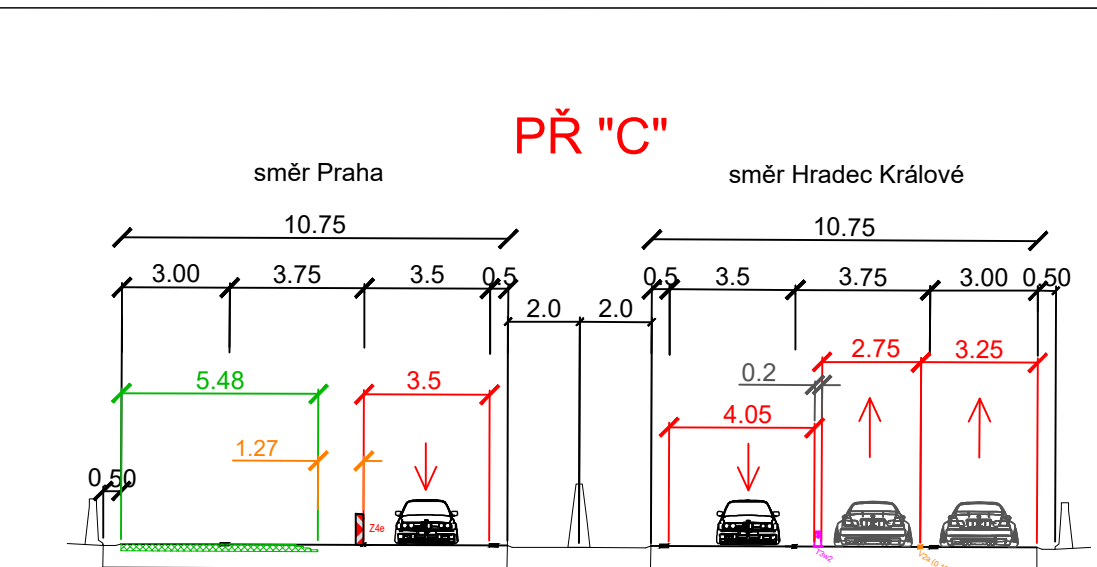

3K značky
s.r.o.

Jiráskova 1519, 251 01 Říčany
tel.: +420 323 601 237, www.3kznacky.cz, info@3kznacky.cz


LEGENDA: Plechodné svietidlo dopravní značení Sálavý svietidlo dopravní značení Stavby vodovodné dopravní značení Stavby vodovodné dopravní značení 20,000 Základ stavby	AKCE: "D11 oprava AB km 40-26
	PRÍLOHA: Situace DIO etapa 2b - II

←
PRAHA

HR KRÁLOVÉ

Kravská obec

Mokrá Louka

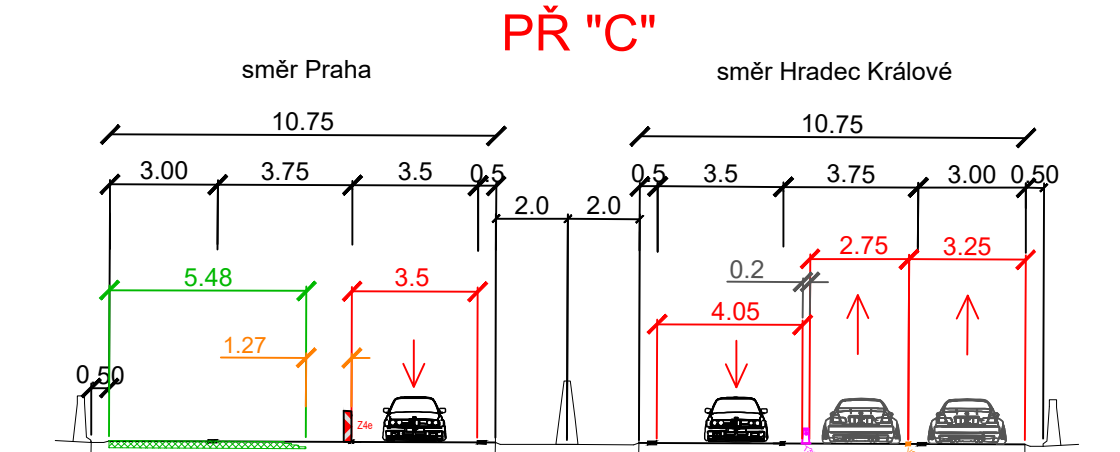


3K značky
Jiráskova 1519, 251 01 Říčany
tel.: +420 323 601 237, www.3kznacky.cz, info@3kznacky.cz

LEGENDA:  Stávající vodorovné dopravní značení



Stanovišti	20,000	PRÍLOHA: Situace DIO etapa 2b -
Zábor stavby		

→
HR. KRÁLOVÉ



 



←
PRAHA



→
HR. KRÁLOVÉ



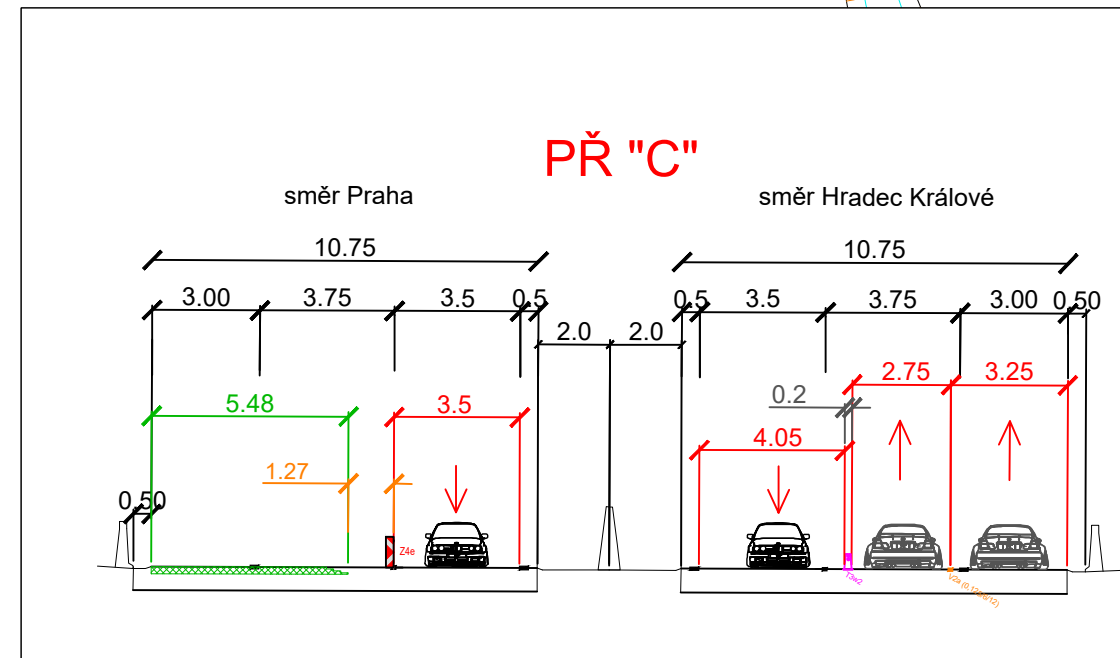
 


3K značky 3K značky s.r.o. Jiráskova 151b, 201 01 Říčany tel.: +420 323 601 237, www.3kzacky.cz, info@3kzacky.cz	
LEGENDA: Přechodní vlnitý dopravní značení Stavující dopravní značení Stavující Zábor stavby	AKCE: "D11 oprava AB km 40-26 LS" Příloha: Situace DIO etapa 2b - VI
MÉRITKO: 1:1000	PŘÍLOHA ČÍSLO: D.6

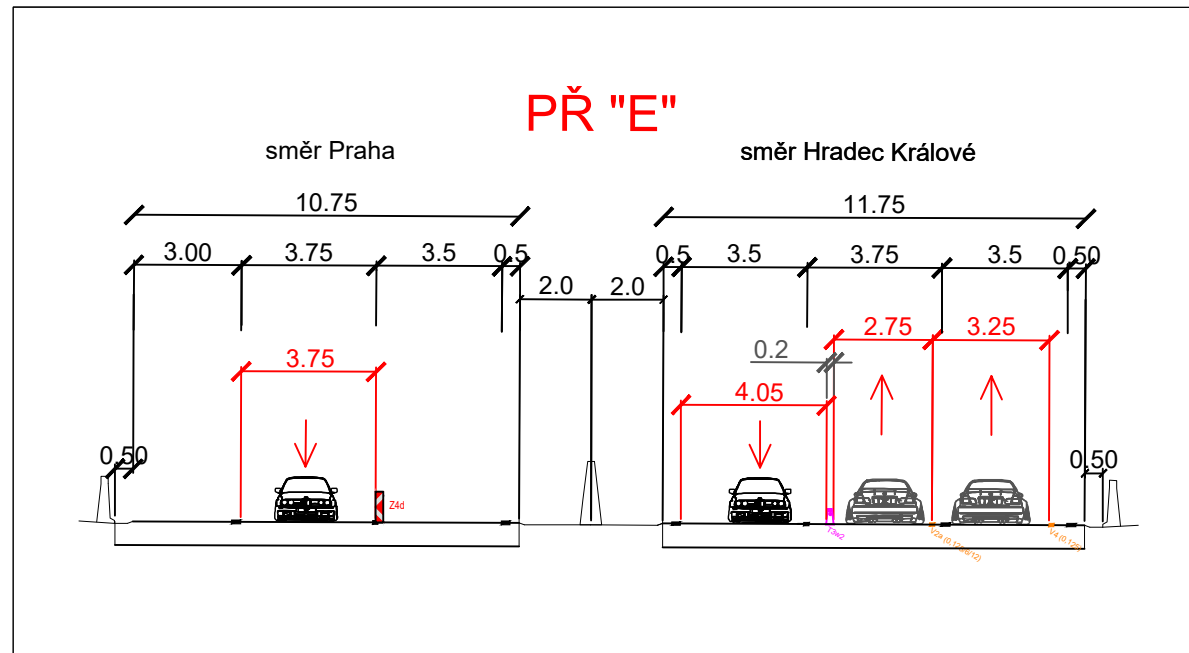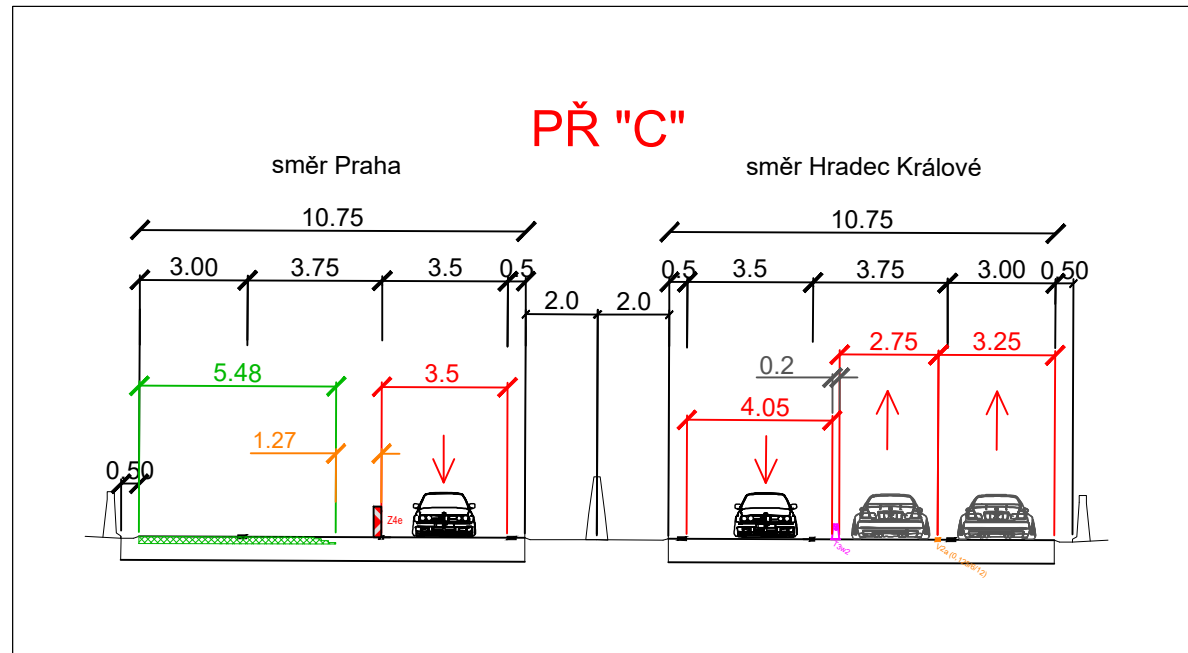 

 

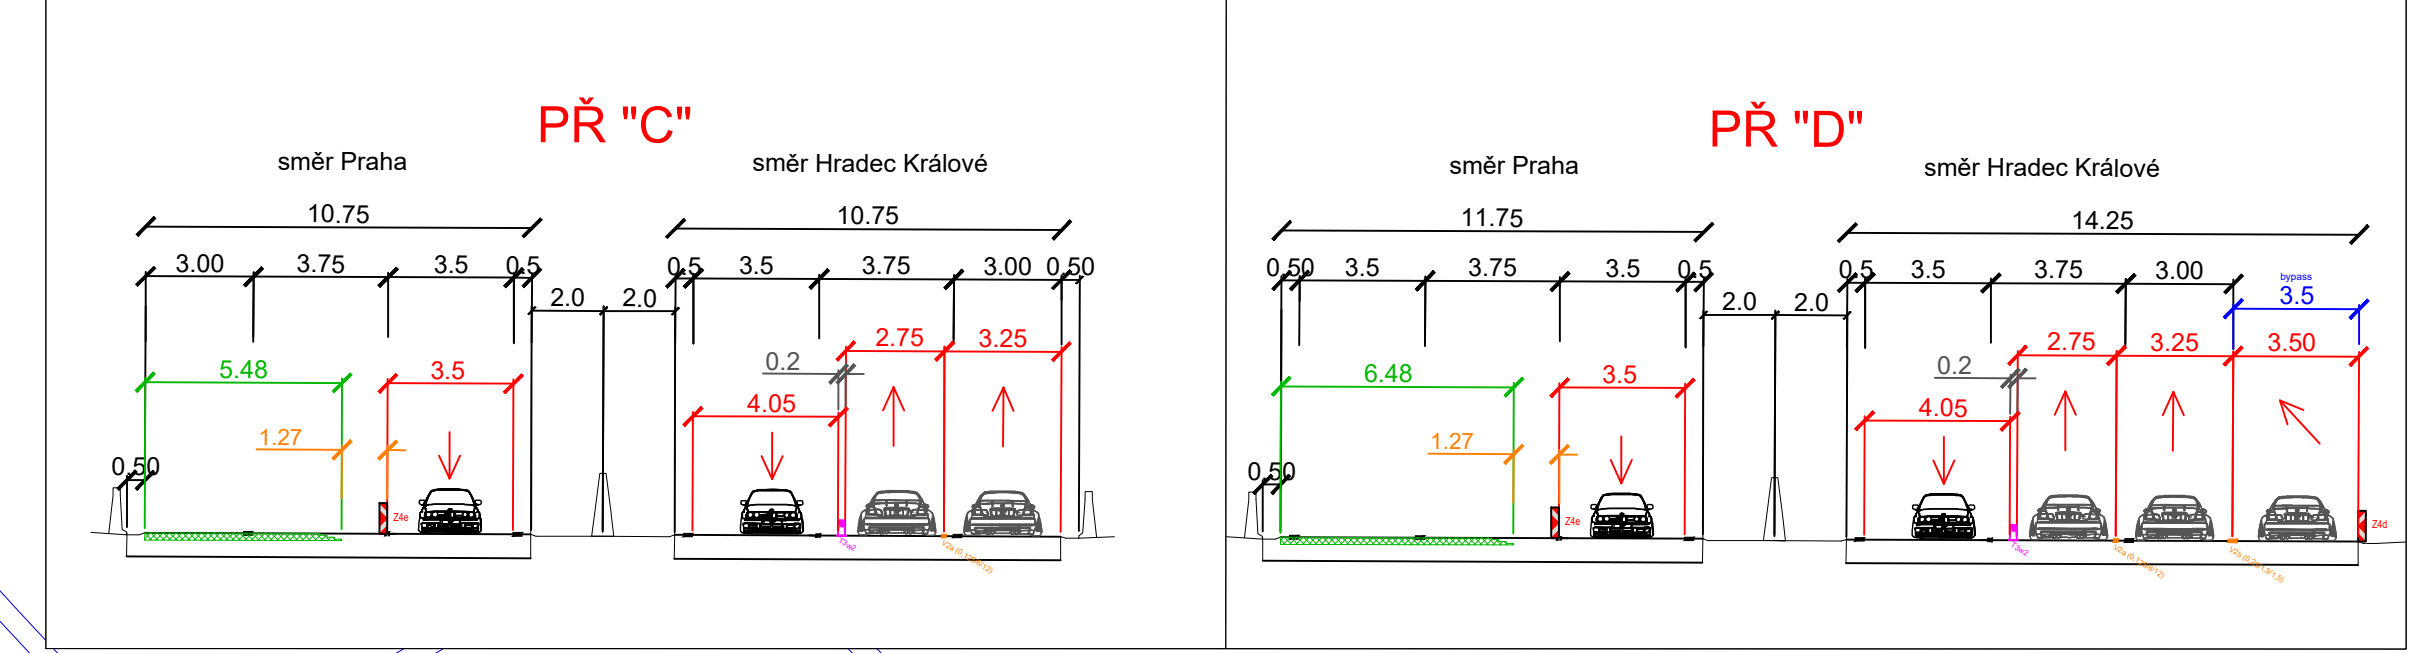 

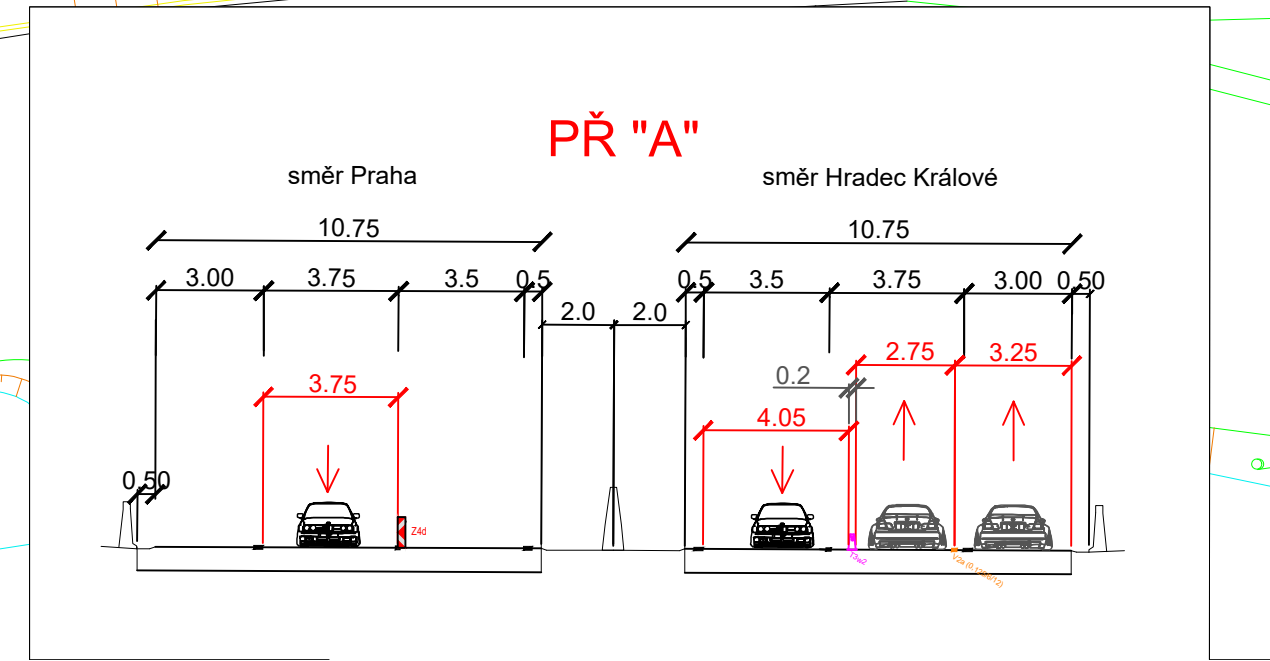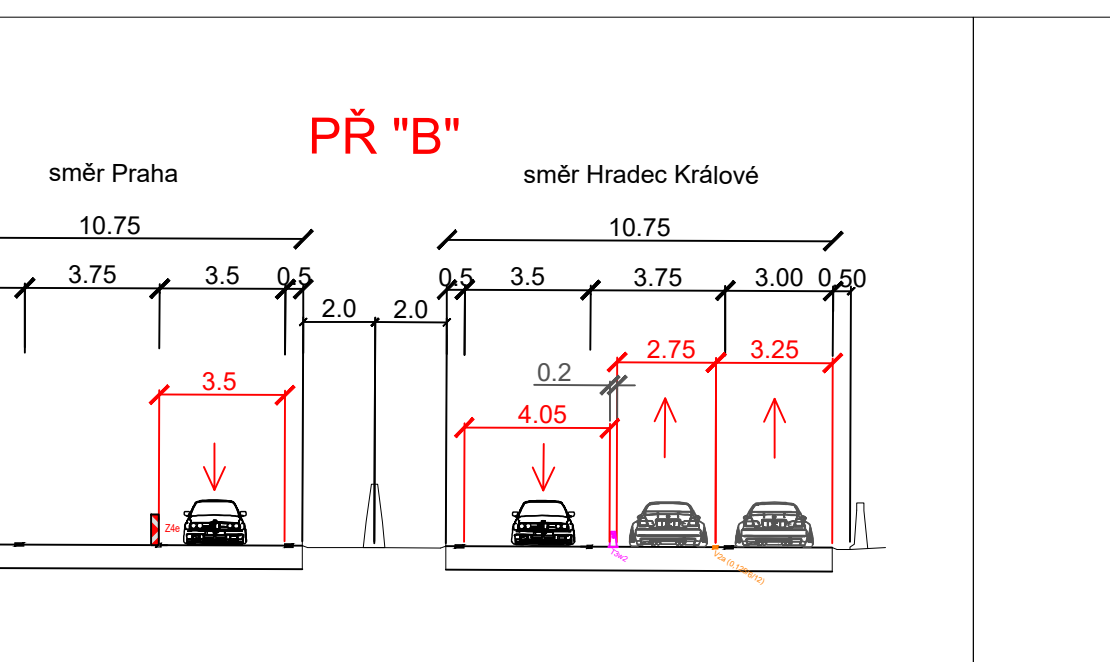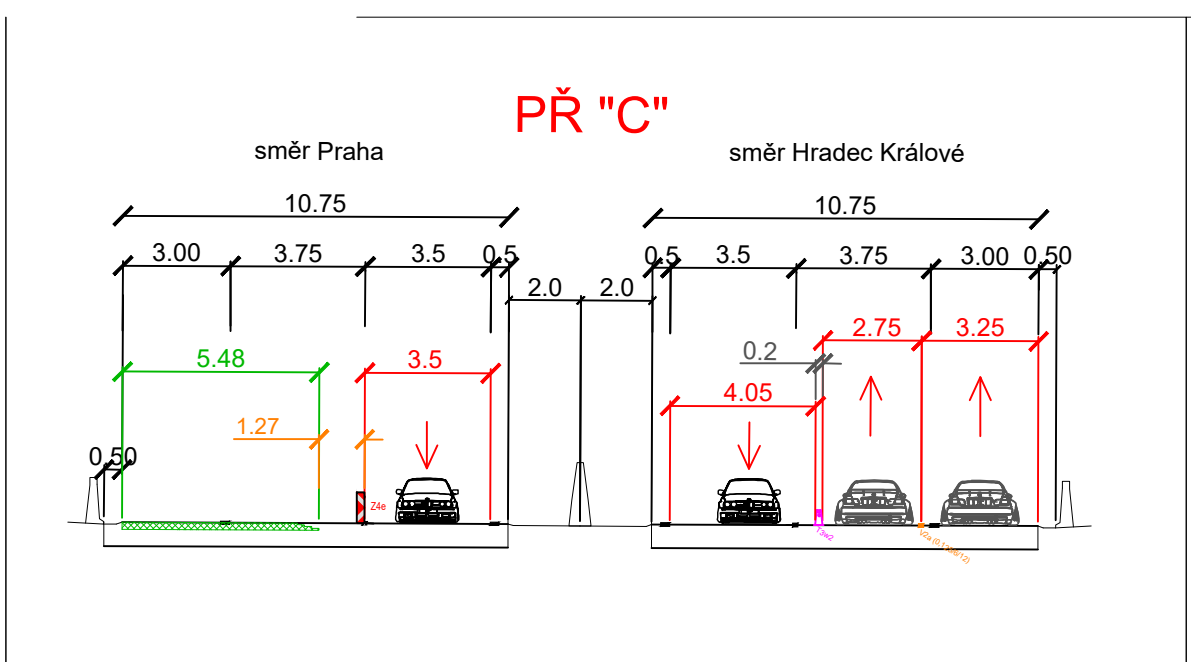 

LEGENDA:

Přehledná výhledová dopravní značení

Strategická výhledová dopravní značení

Dopravní značení

AKCE:

"D11 oprava AB km 40-26 LS"

MÉRITKO:

1:1000

PRÍLOHA:

Situace DIO etapa 2b - X

PRÍLOHA ČÍSLO:

D.10

