


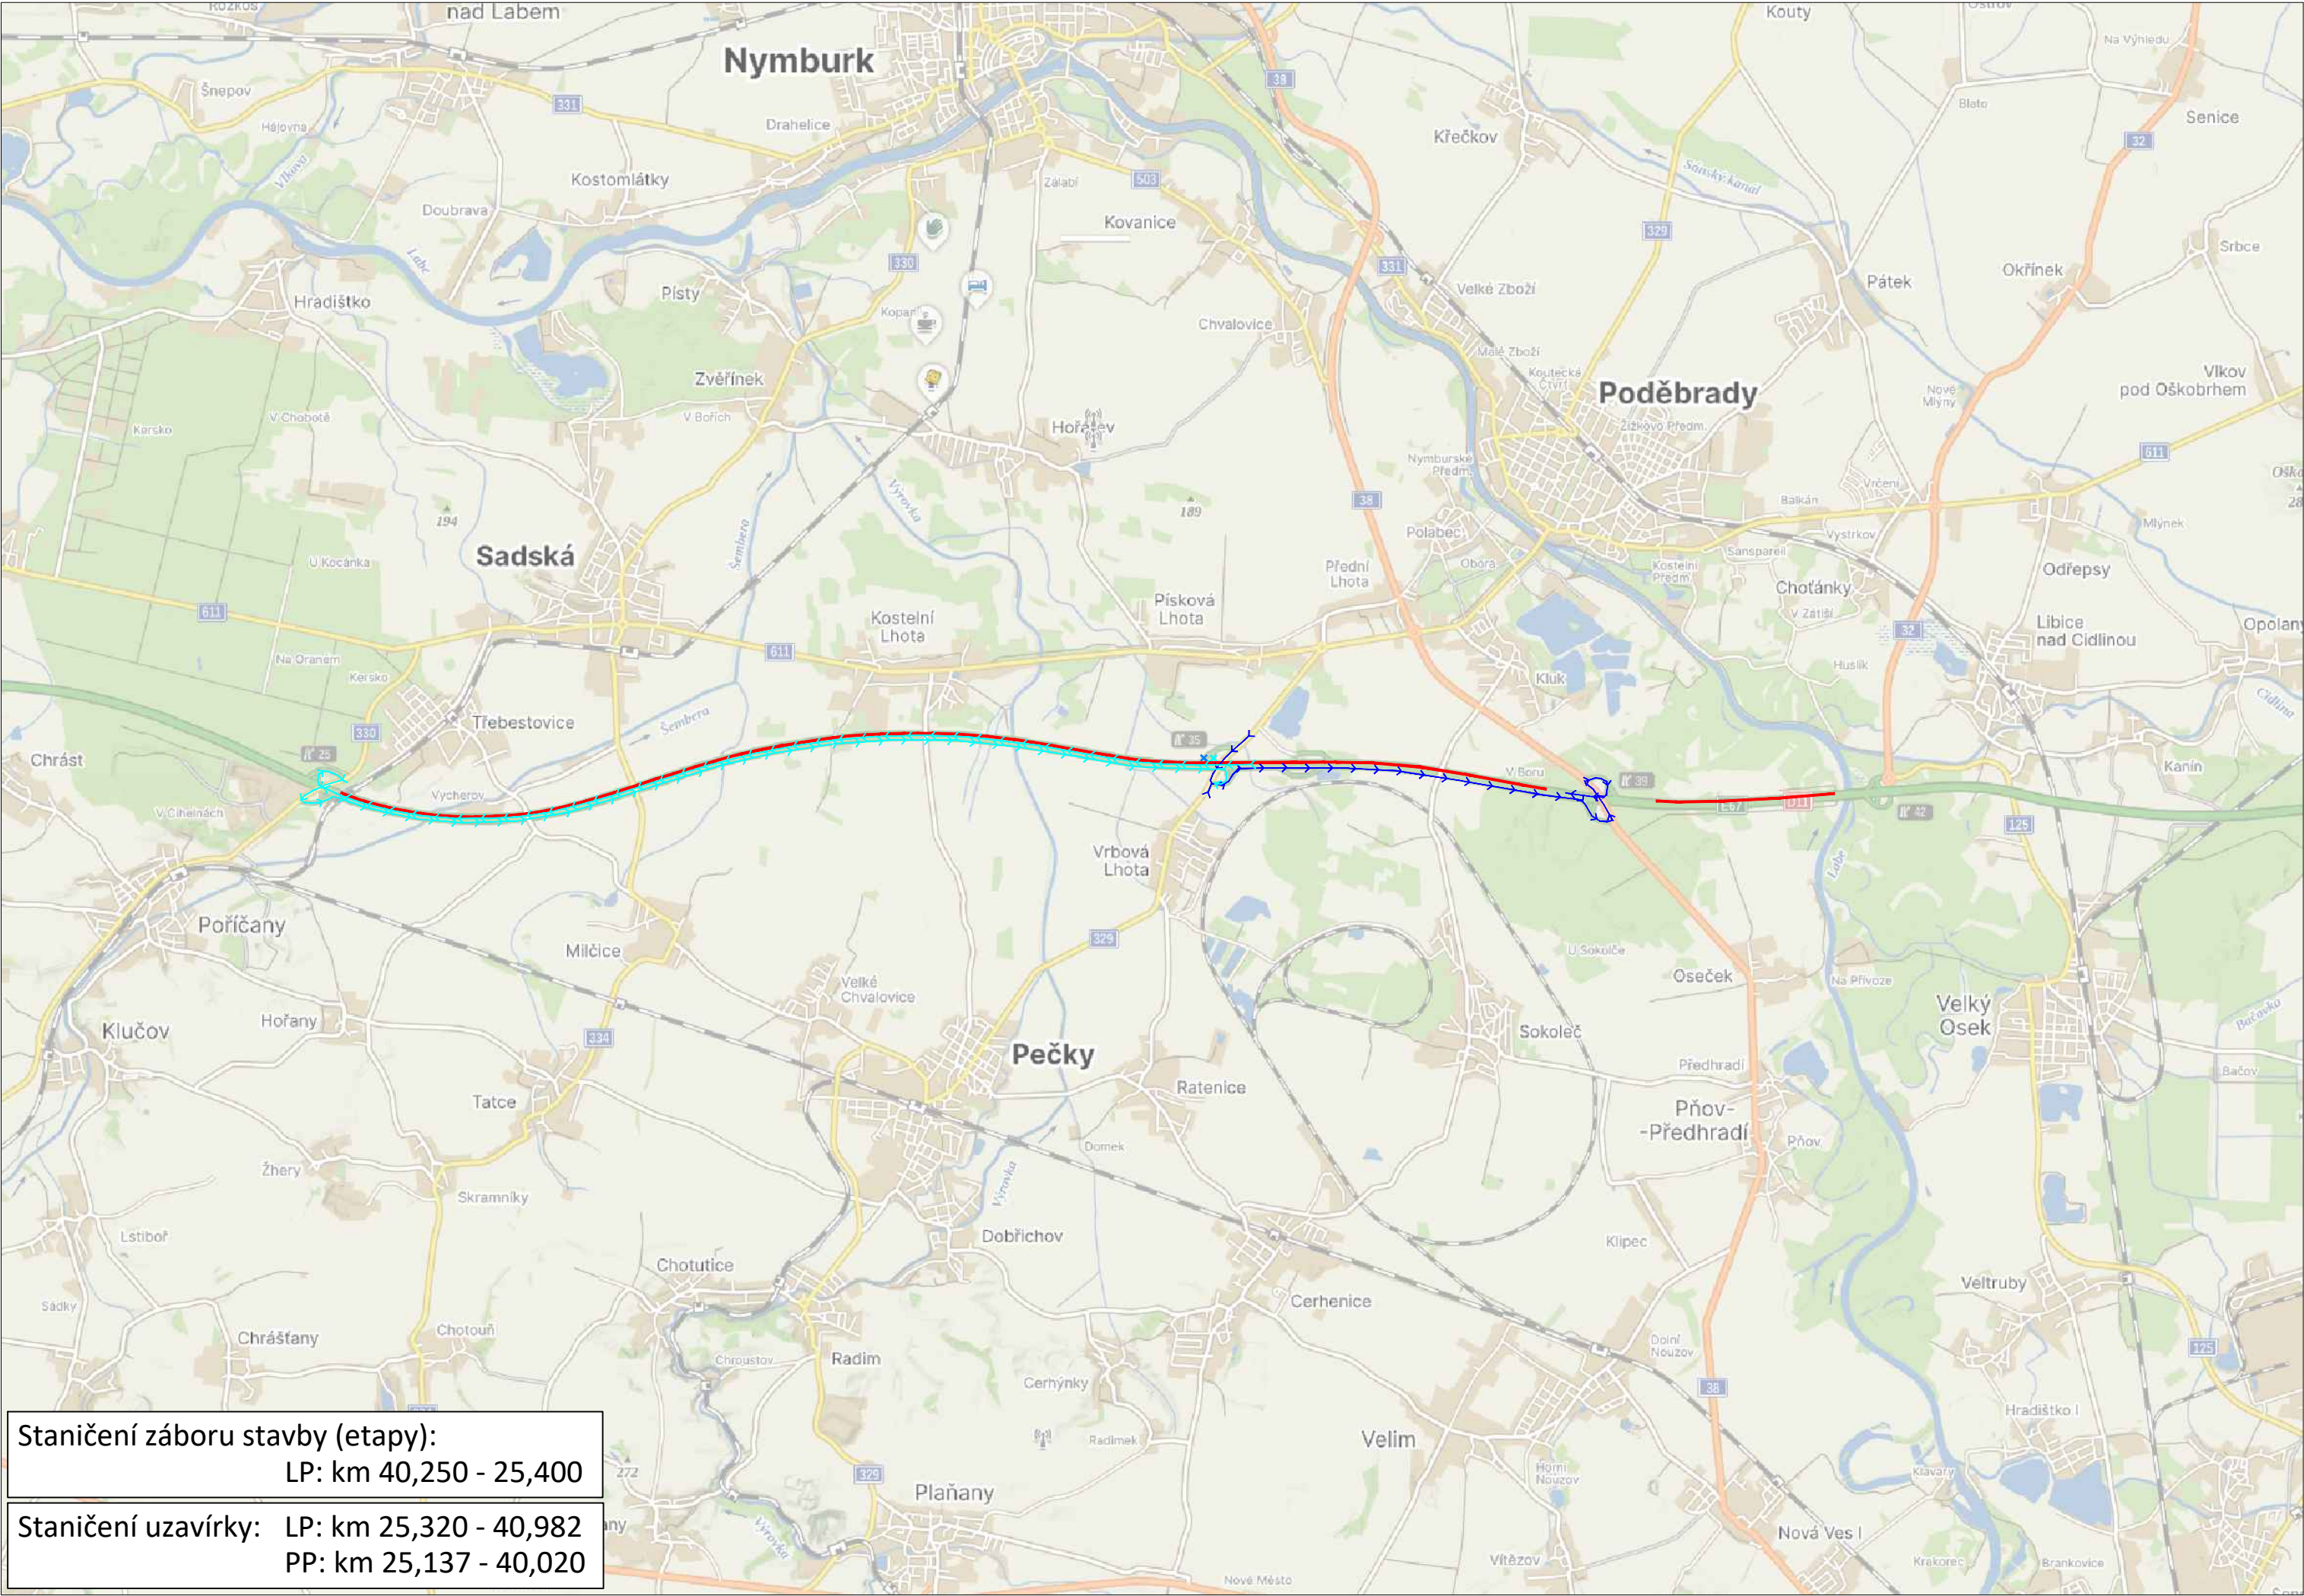

LEGENDA

Přechodné svislé dopravní značení

Stávající dopravní značení

Staničení

Zábor stavby

A15

A15

20,000

Stávající vodorovné dopravní značení

Přechodné vodorovné dopravní značení

Příloha k č.j. MD-50798/2026-910/6
Ministerstvo dopravy, Odbor infrastruktury
situace, etapa 2c




Schválil:.....

Schválil:.....

3K značky s.r.o.
Jiráskova 1519, 251 01 Říčany
tel.: +420 323 601 237, www.3kznacky.cz, info@3kznacky.cz

VYPRACOVAL: Jakub Turoň	HL. INŽENÝR PROJEKTU: Jakub Turoň	INVESTOR: ŘSD s.p.	ZHOTOVITEL: Skanska a.s.
ČÍSLO ZAKÁZKY: 26 01 046	DATUM: 08/2026		
AKCE: D11 Oprava AB v úseku km 40,400 - 26,890 vlevo		MĚŘÍTKO: 1:80000	FORMÁT: 2xA4
		STUPEŇ: RDS	PŘÍLOHA ČÍSLO:
PŘÍLOHA: Zájmová mapa - etapa 2c		KOPIE ČÍSLO:	A.2c

KOPIROVÁNÍ A ROZMNOŽOVÁNÍ POUZE PO PŘEDCHOZÍM SOUHLASU 3K ZNAČKY s.r.o.

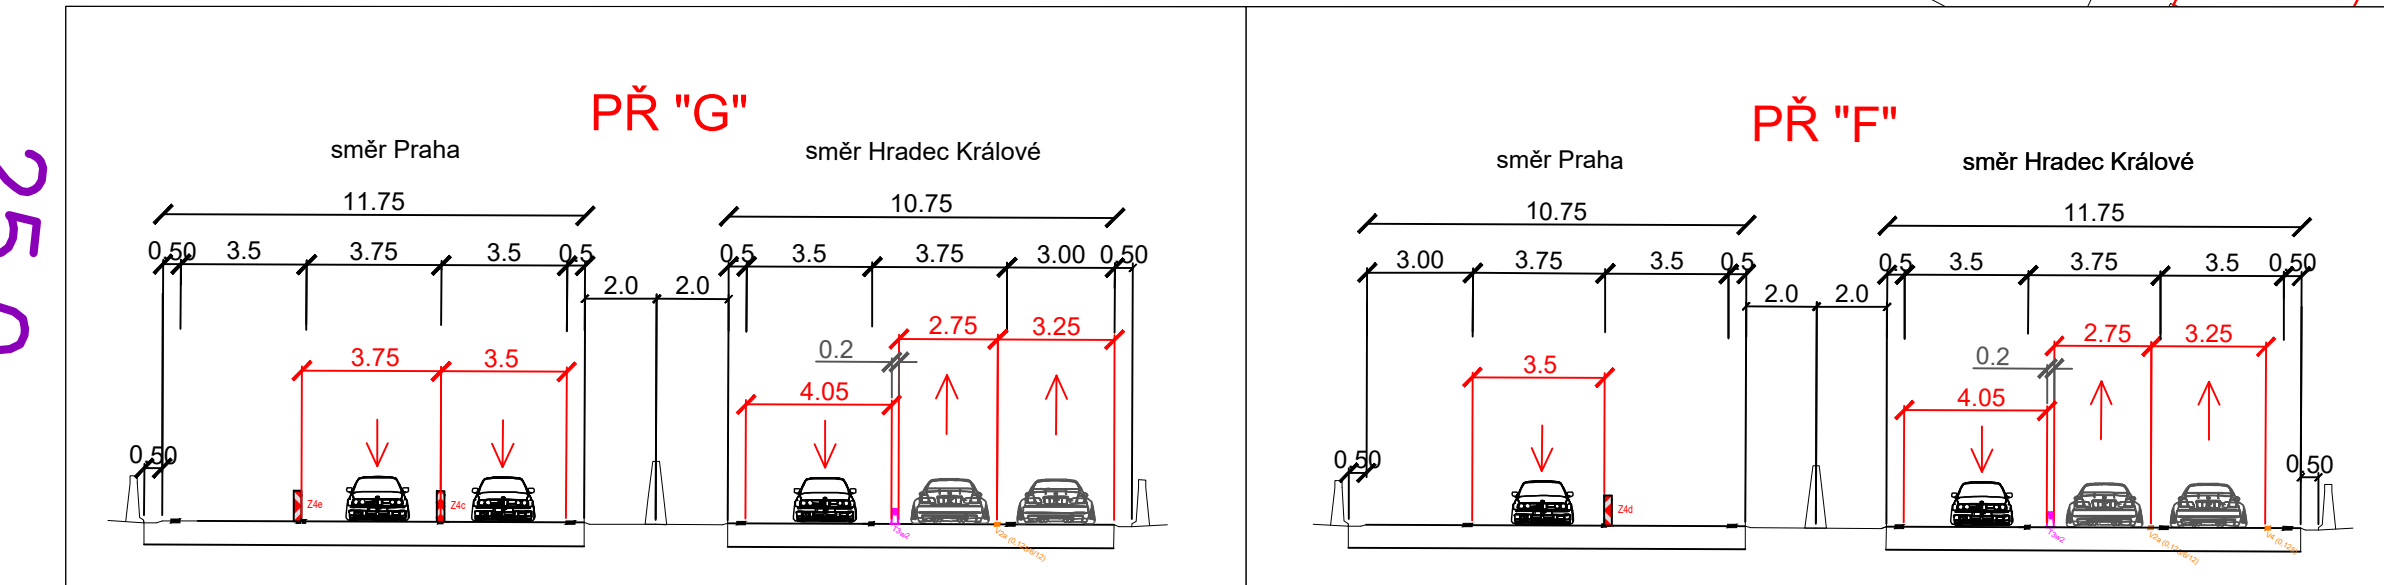 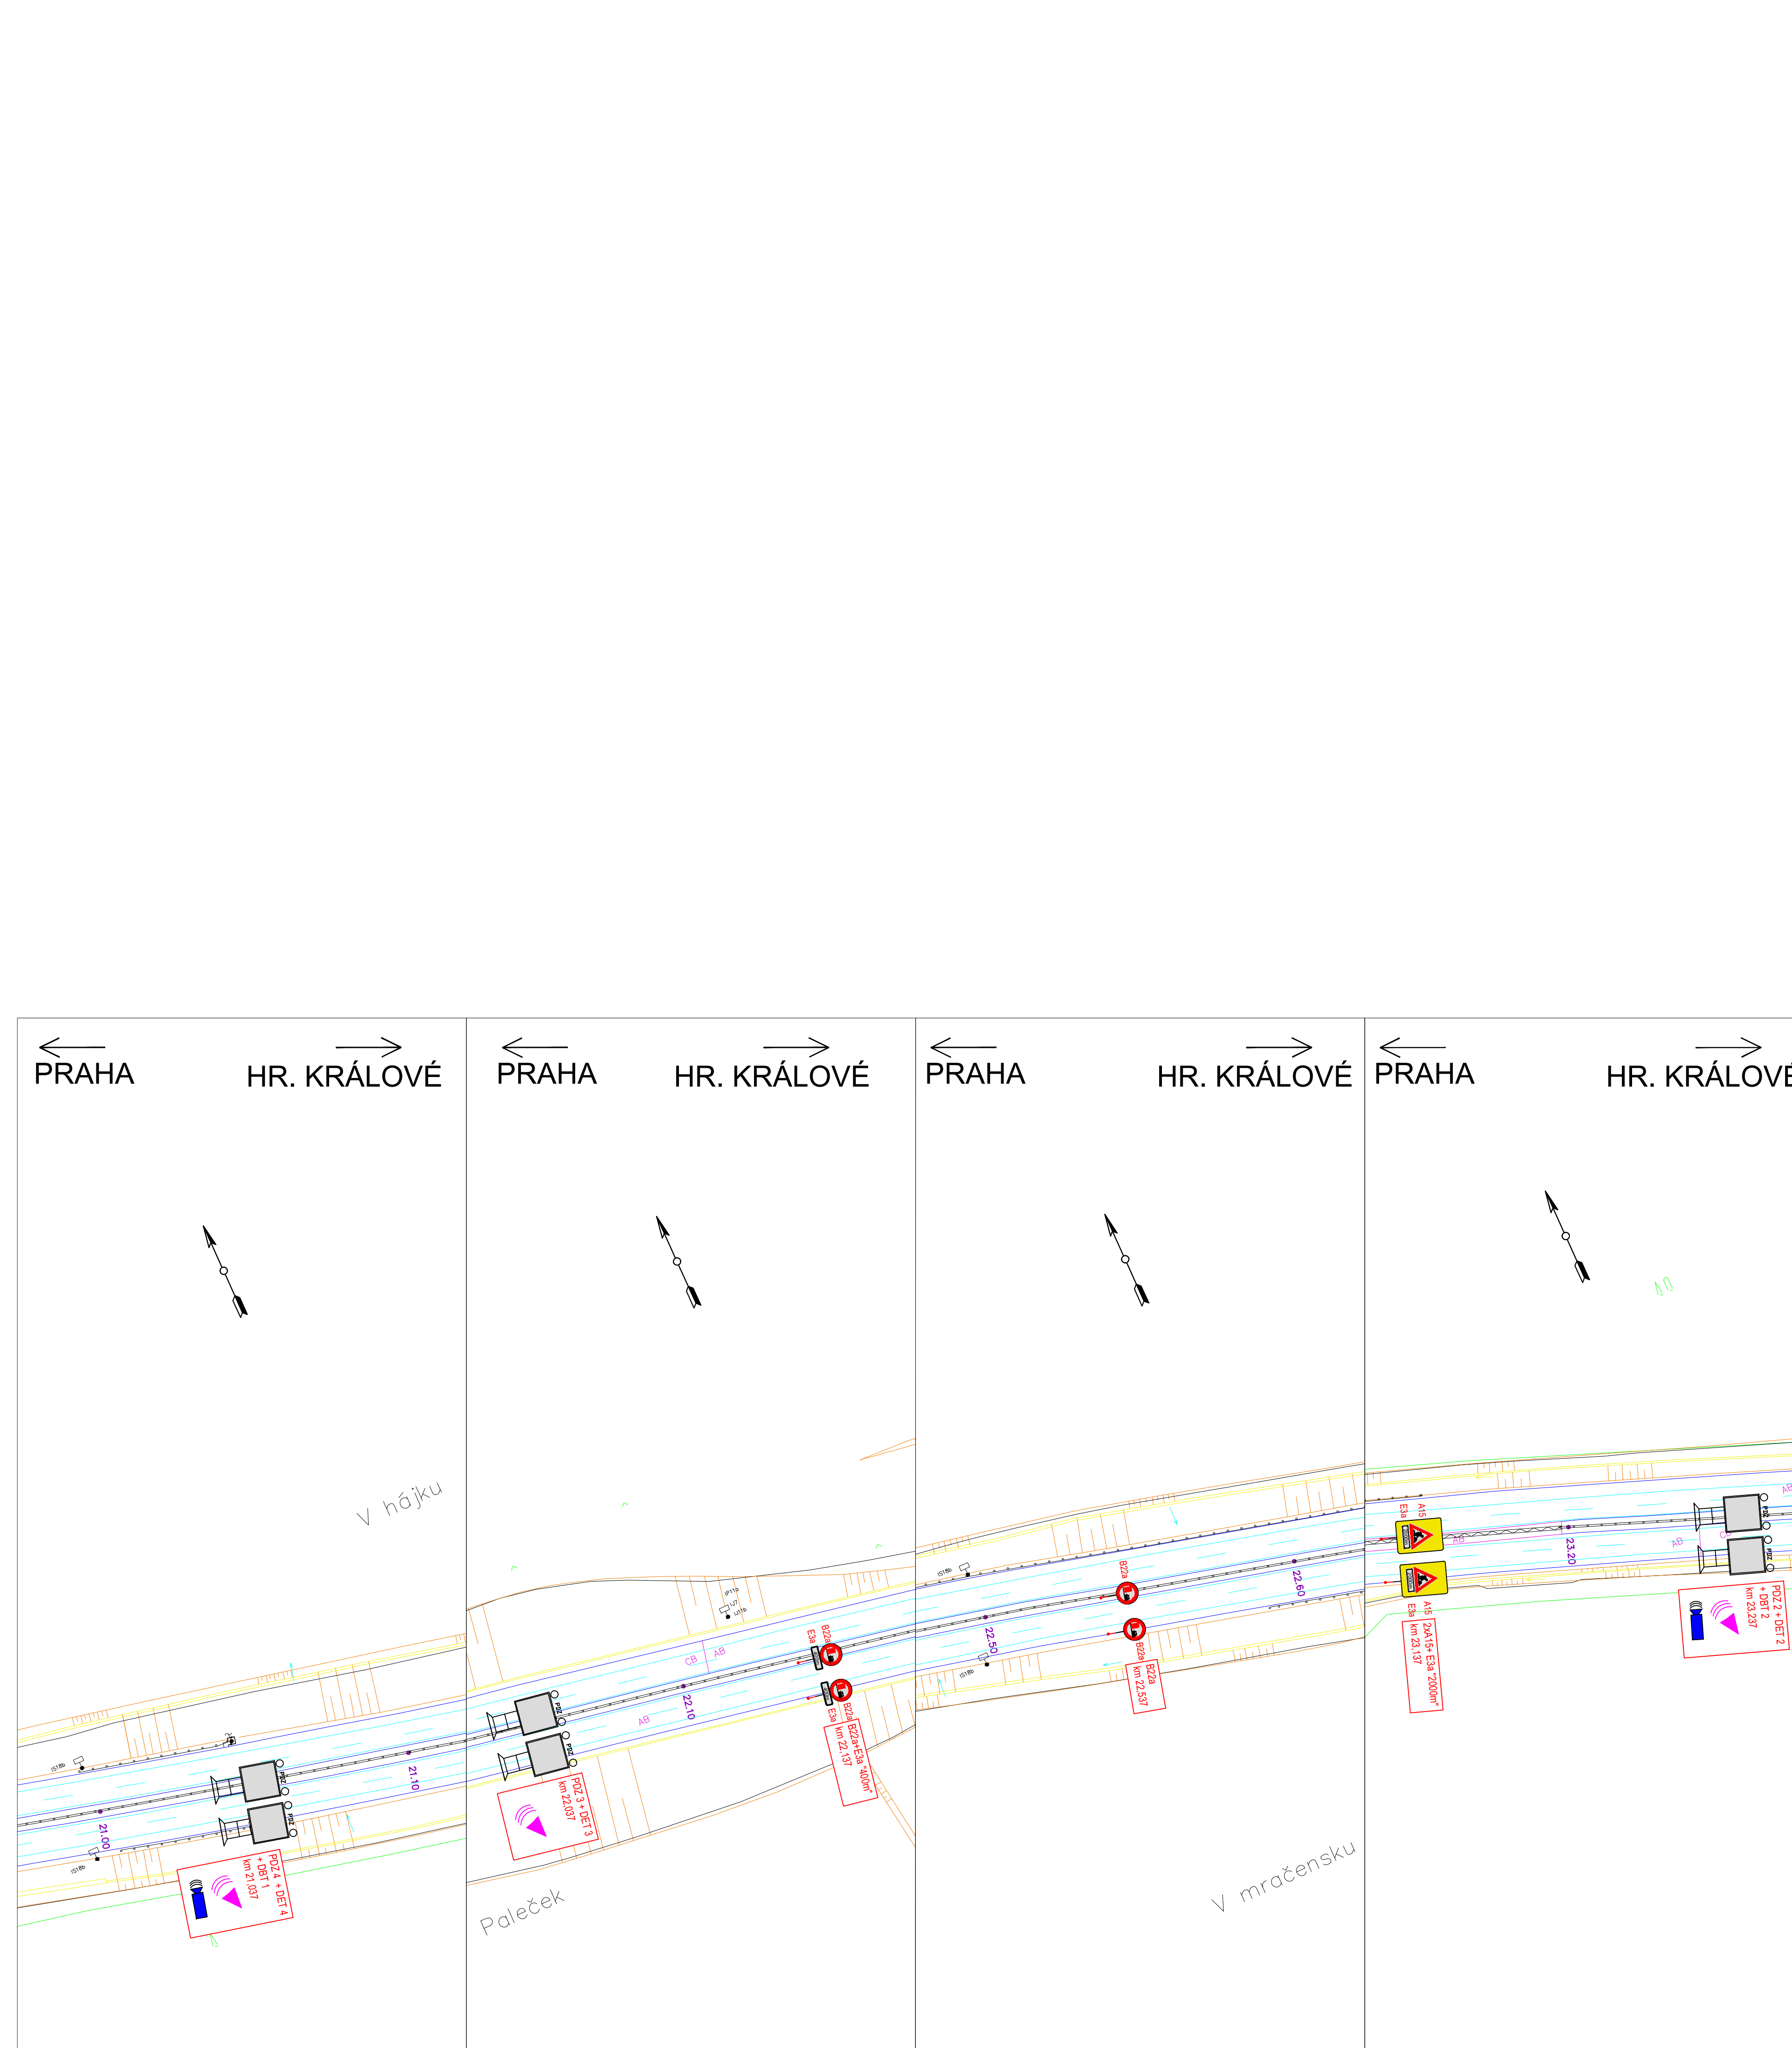


←
PRAHA

HR. KRÁLOVÉ

V zákr. 29/321

V zákr. 29/321

Kavanství

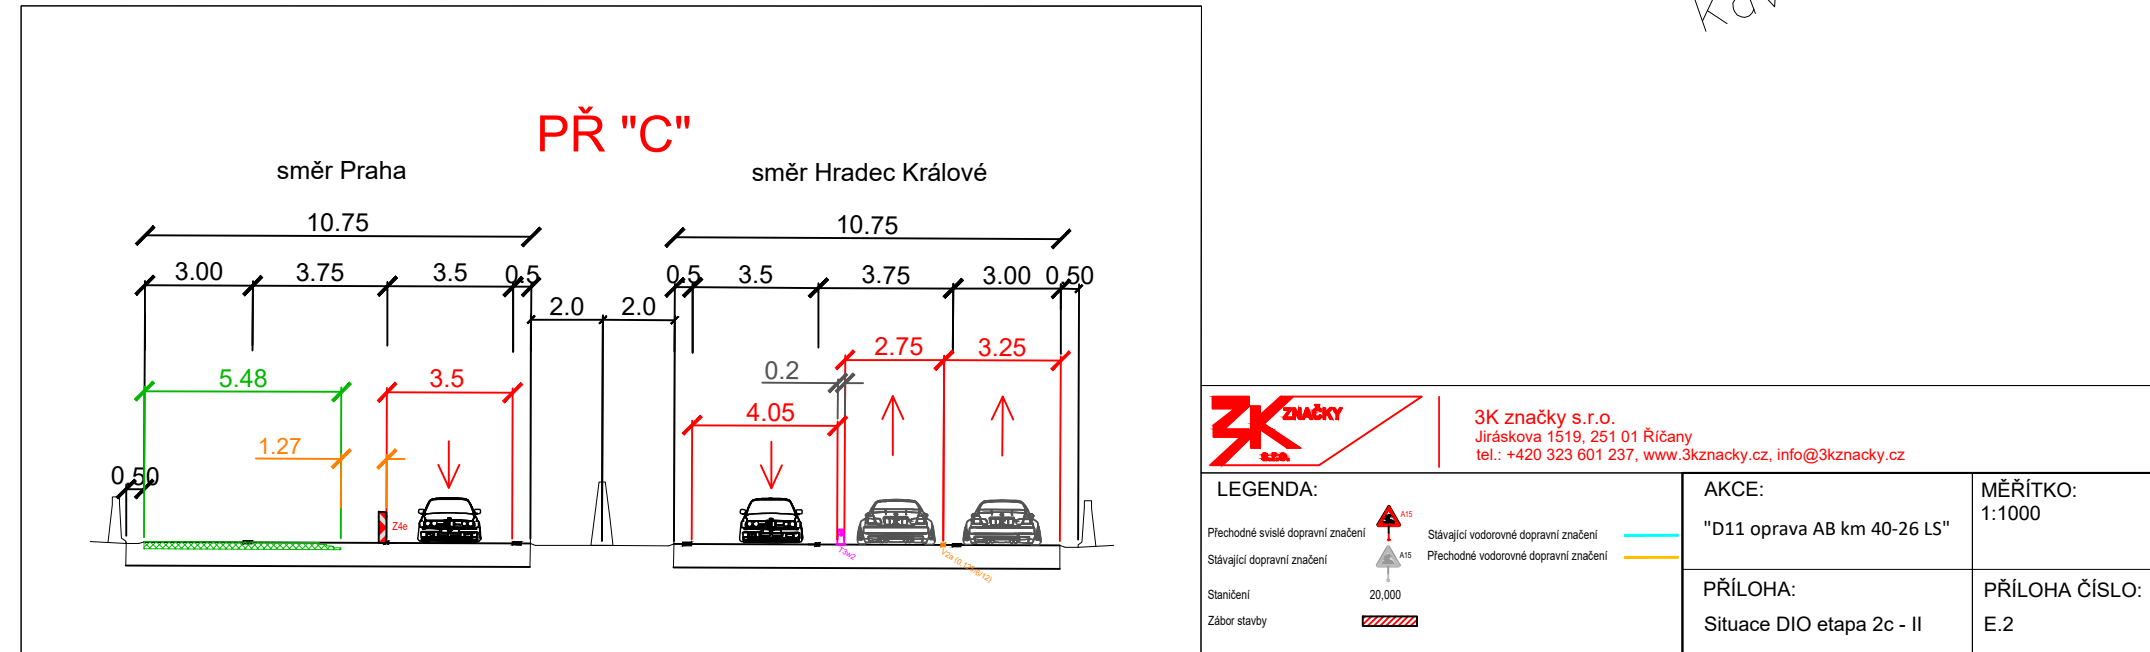


←
PRAHA

HR. KRÁLOVÉ

U Sadecké

U Sadské

Velké Byřičky

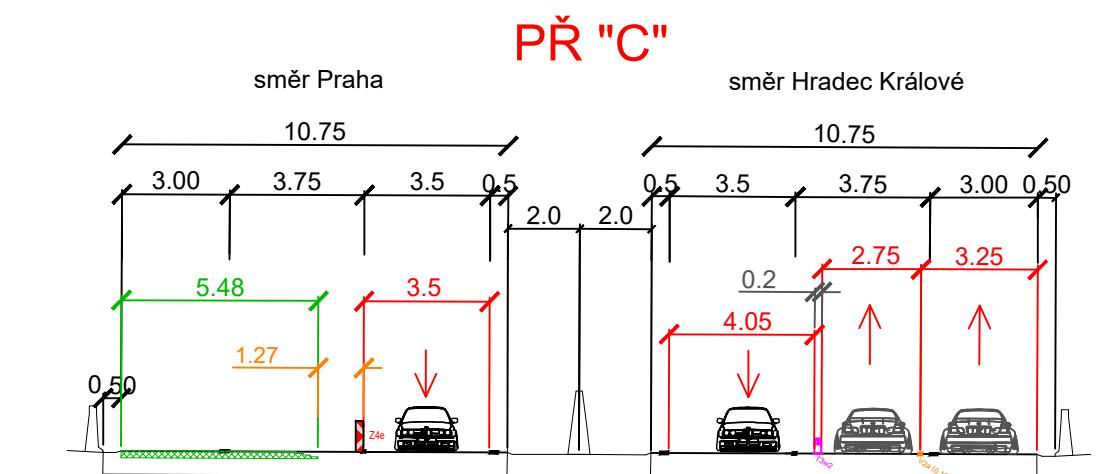

3K značky
 Jiráskova 1519, 251 01 Říčany
 tel.: +420 323 601 237, www.3kznacky.cz, info@3kznacky.cz


LEGENDA: Přechodné vjezdy dopravní značky  Stávající dopravní značky  Stavění  Zbor stavby 	AKCE: "D11 oprava AB km 40-2"
 Stávající vodorovné dopravní značky  Přechodné vodorovné dopravní značky	"D11 oprava AB km 40-2" "D11 oprava AB km 40-2"
PŘÍLOHA: Situace DIO etapa 2c -	

←
PRAHA

HR KRÁJ OVÉ



Kravská obec

Mokrá Louka

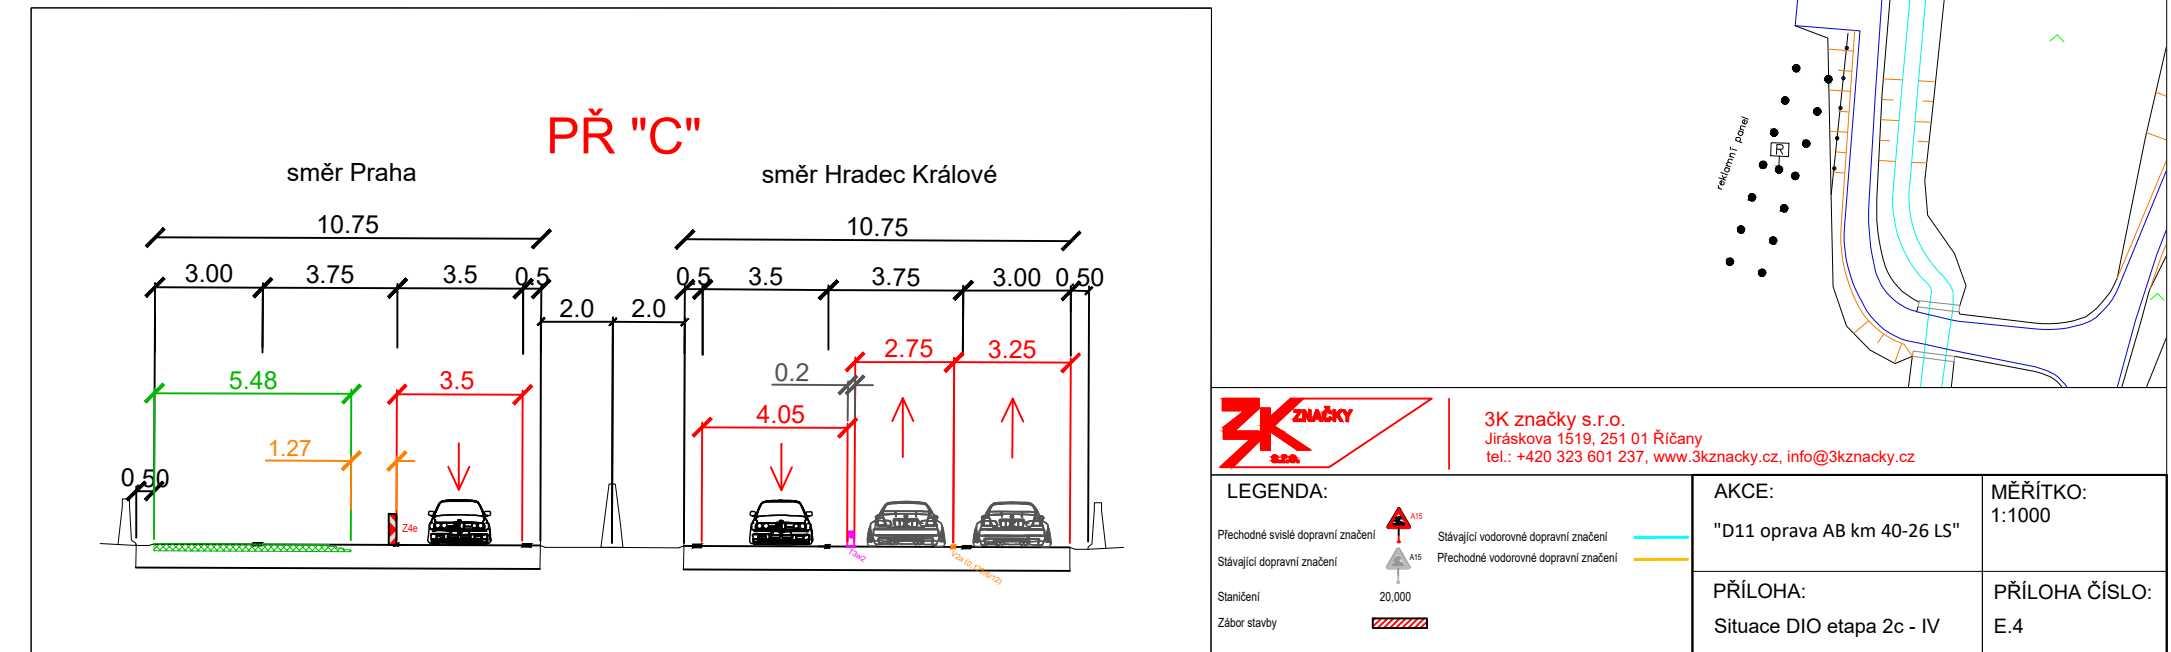

← PRAHA



→ HR. KRÁLOVÉ

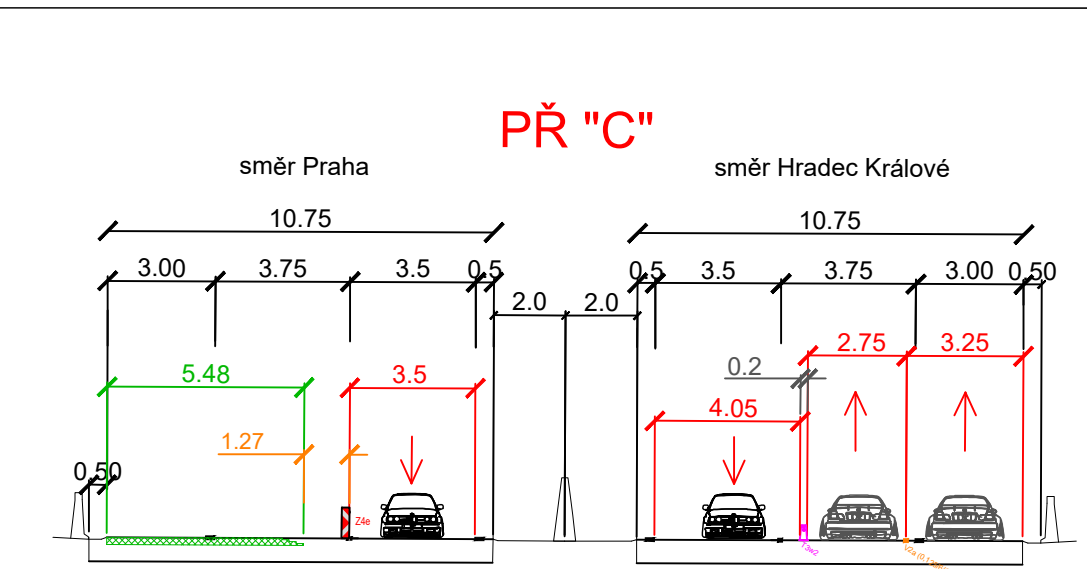 



3K značky 3K značky s.r.o. Jiráskova 151b, 201 01 Říčany tel.: +420 323 601 237, www.3kznacky.cz, info@3kznacky.cz	AKCE: "D11 oprava AB km 40-26 LS"	MÉRITKO: 1:1000
LEGENDA: Přechodná svislá dopravní značení Stavující dopravní značení Stavující dopravní značení Zábor stavby	PŘÍLOHA: Situace DIO etapa 2c - V	PŘÍLOHA ČÍSLO: E.5

←
PRAHA

→
HR. KRÁLOVÉ

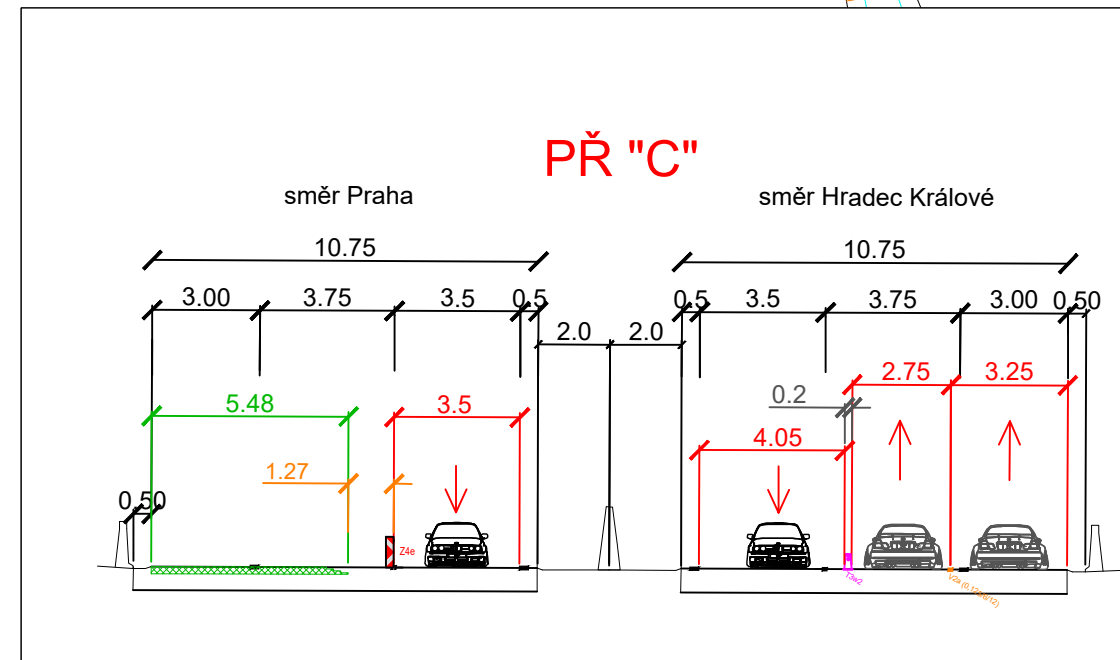 

3K značky 3K značky s.r.o. Jiráskova 151/3, 201 01 Říčany tel.: +420 323 601 237, www.3kznacky.cz, info@3kznacky.cz		AKCE: "D11 oprava AB km 40-26 LS"		MÉRITKO: 1:1000
LEGENDA: Přechodní vlnitý dopravní značení Stavující dopravní značení Stavující Zábor starý		Stavující vodorovné dopravní značení Přechodní vodorovné dopravní značení 20.00		PŘÍLOHA: Situace DIO etapa 2c - VI
		PŘÍLOHA ČÍSLO: E.6		

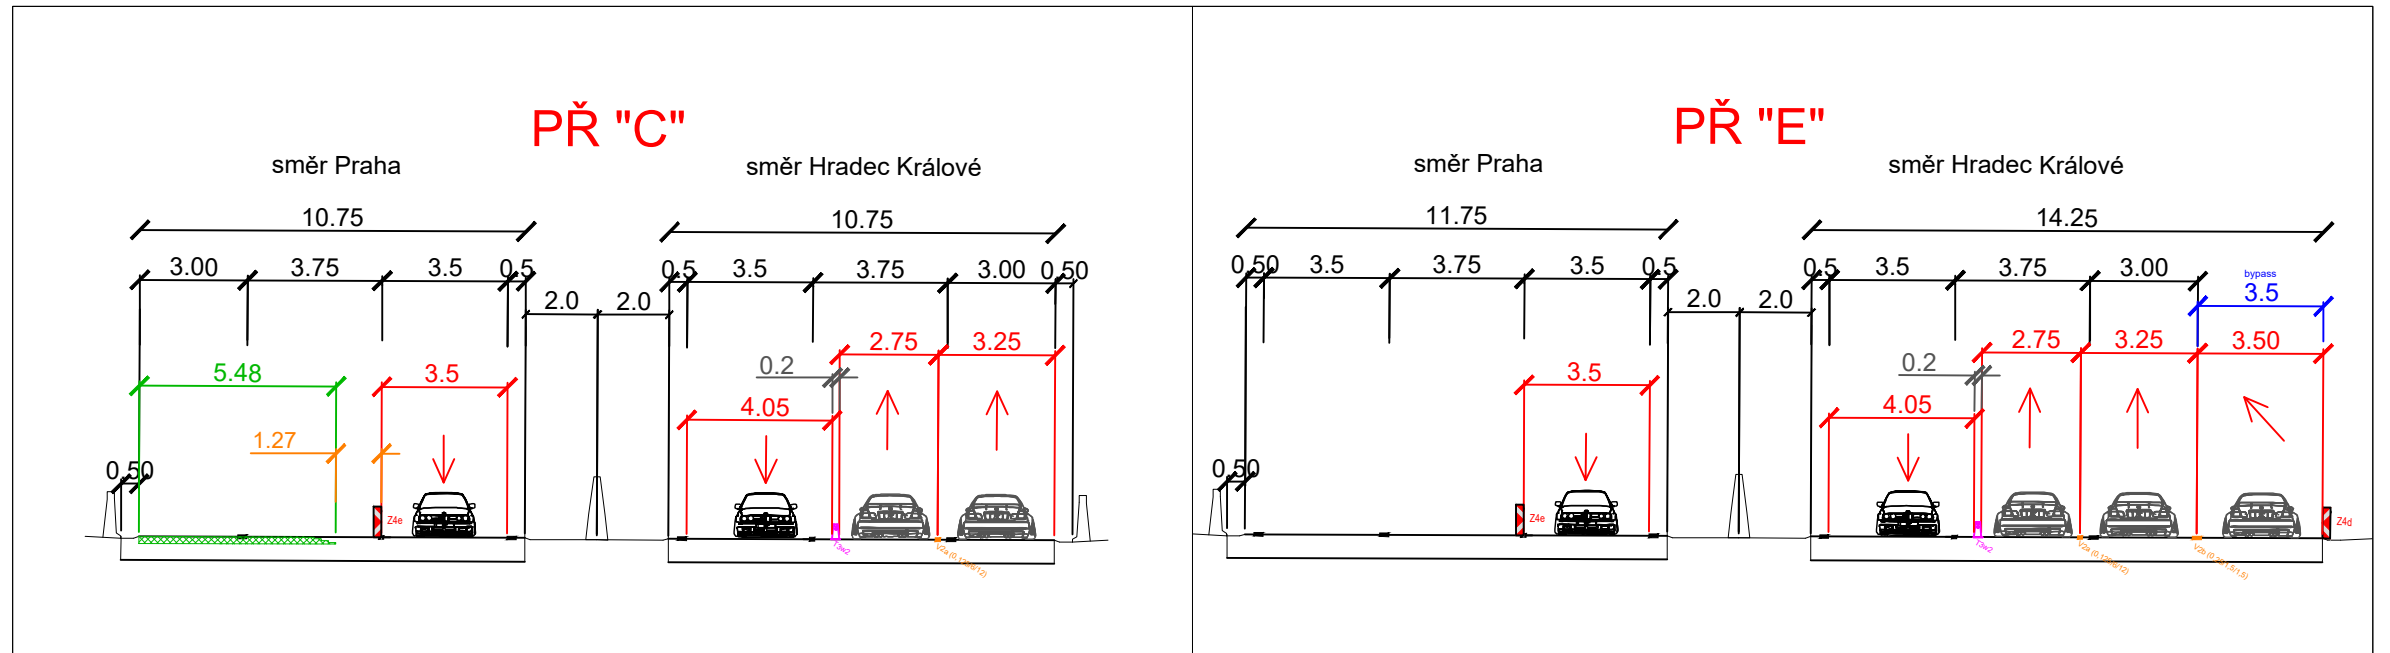 

34.5

35.0

34.5

35.5

SK zkušební a.s.
Jablonek 1519, 251 01 Písek
tel.: +420 381 401 221, www.skzuskuby.cz, info@skzuskuby.cz

LEGENDA:

Průměrná výška dopravního prostředku

Maximální výška dopravního prostředku

Střední výška dopravního prostředku

Střední výška dopravního prostředku

Střední výška dopravního prostředku

AKCE:

"D11 oprava AS km 40-26 LS"

PRÍLOHA:

Situace DVO etapa 2c - VII

MĚŘÍTKO:

1:1000

PRÍLOHA ČÍSLO:

E.7

