


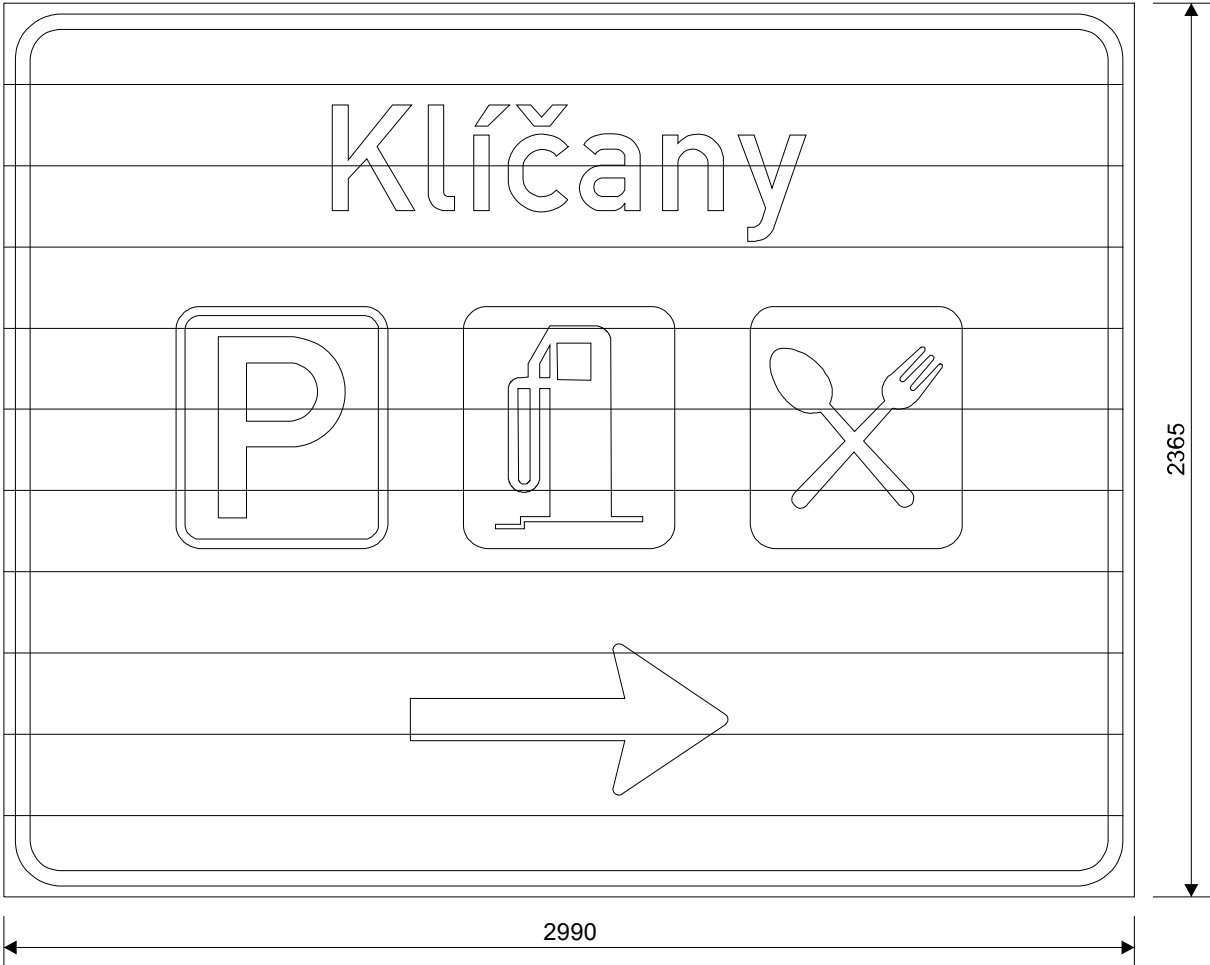

Grafika z retroreflexní fólie RA3.
Nosná konstrukce: příhrady

Tolerance dle ČSN EN 12899-1.



Předpokládaná spotřeba fólie na značku IJ 18c:

Třída R3-Avery, T-7500-B-bílá	7,8 m2
Avery, OL-2000 Clear UV	7,8 m2

© copyright 2024 Značky Praha s. r. o. Tento dokument, včetně příloh, je výhradně duševním vlastnictvím firmy ZNAČKY PRAHA s.r.o.
Jakékoliv další využití (kopírování, opisování, předávání či prodej) lze provádět pouze se souhlasem vedení ZNAČKY PRAHA s.r.o.

Obchodní případ: 0020/24


Vedoucí akce: J. Minx

Zakázka: P-1403-24		Konstrukce: FeZn lamely		Fól. podklad:		Symboly: digit. tisk, AVERY			
Kreslil: K. Kalová		Kontroloval: Bc. M. Zejdlová		Schváleno - datum:		Název souboru: Zakázky/2024/P-1403-24 Strabag/P-1403-24-001		Datum: 03/10/24	
ZNAČKY P R A H A				Dálnice D8 - Odpočívka Klíčany vpravo					
				P-1403-24-001		Měřítko: 1:20	Výtisk:	Revize: 1	List: 1/1

Změna:	Poznámka:	Datum:
1	Změna vzdálenosti na grafice (z hodnoty 1600 m na 1100 m).	14/10/25

1 kus

3M, 3930 (HIP)
+ digit. tisk, 3M, s. 8800,
+ 3M, 1170 Protective Overlay Film

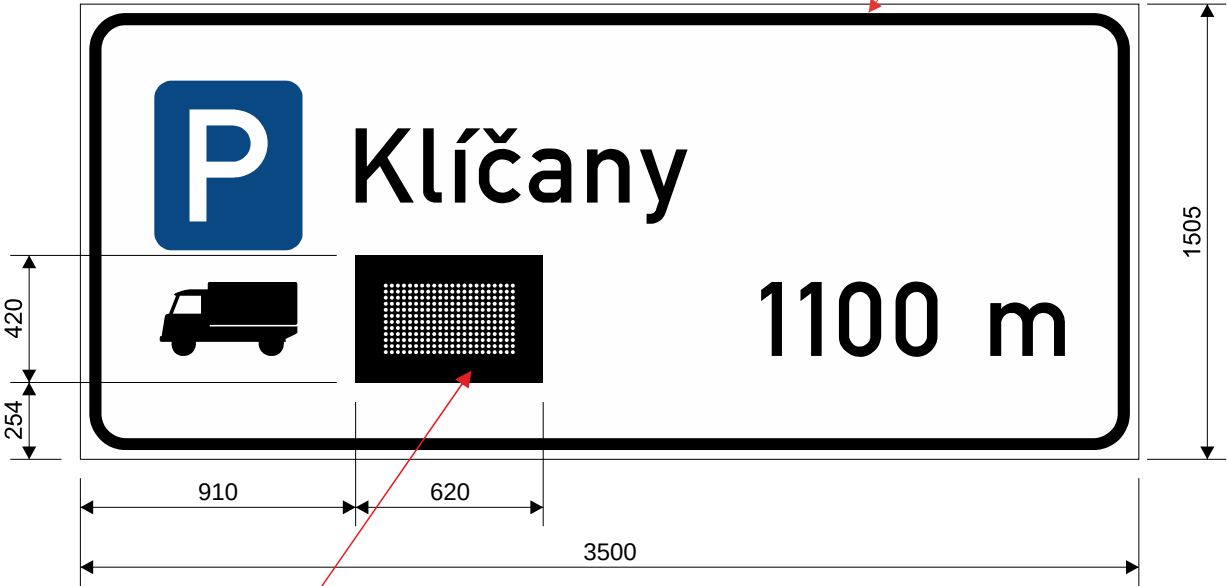

Matrice:
Eloxovaný plech z Al slitiny
Dupox 2K primer filler beige
Ducryl 2K Industrycoat „DULL“ Matt

Grafika z retroreflexní fólie RA2.
Nosná konstrukce: příhrady

Sériové číslo PDZ:
PDZ1179-24/01

Displej + Tvar číselného fontu 240 mm:



Plná matice - výška písma 240 mm

Barva LED	Bílá
Rozteč LED	20 mm
Počet LED svisle (1 sloupec)	12 ks
Počet LED vodorovně (1 řádek)	22 ks
Celkový počet LED v matici	264 ks

Vlastnosti podle ČSN EN 12966-1:
Horizontální zatížení: PAF1, WL2, DSL0, PL1, TDB5
Vizuální charakteristiky: C2, L3(*), R3, B3
Trvanlivost: P2 (IP55), T1, T2, T3
Napájení: 230 V AC 50 Hz

PRACOVNÍ
KOPIE

Vnější rozměry skříní jsou pouze orientační a mohou se měnit v závislosti na konstrukčním provedení.

© copyright 2024 Značky Praha s. r. o. Tento dokument, včetně příloh, je výhradně duševním vlastnictvím firmy ZNAČKY PRAHA s.r.o.
Jakékoliv další využití (kopírování, opisování, předávání či prodej) lze provádět pouze se souhlasem vedení ZNAČKY PRAHA s.r.o.

Obchodní případ: 0017/24


Al slitina

Vedoucí akce: J. Minx


Zakázka: P-1179-24		Konstrukce: PDZ z LED displejem		Fól. podklad: 3M, 3930 (HIP)		Symboly: digit. tisk, 3M, s. 8800			
Kreslil: Bc. M. Zejdlová		Kontroloval: K. Kalová		Schváleno - datum:		Název souboru: Zakázky/2024/ PP-1179-24 Spel/Grafika/ZPI-P/P-1179-24-001		Datum: 07/08/24	
ZNAČKY P R A H A 				Dálnice D8 - Odpočívka Klíčany - vpravo ZPI-P (240/20 mm) - Obsaditelnost parkoviště					
				P-1179-24-001		Měřítko: 1:25	Výtisk:	Revize: 2	List: 1/1

1x sestava

PDZ v prostoru odpočívky

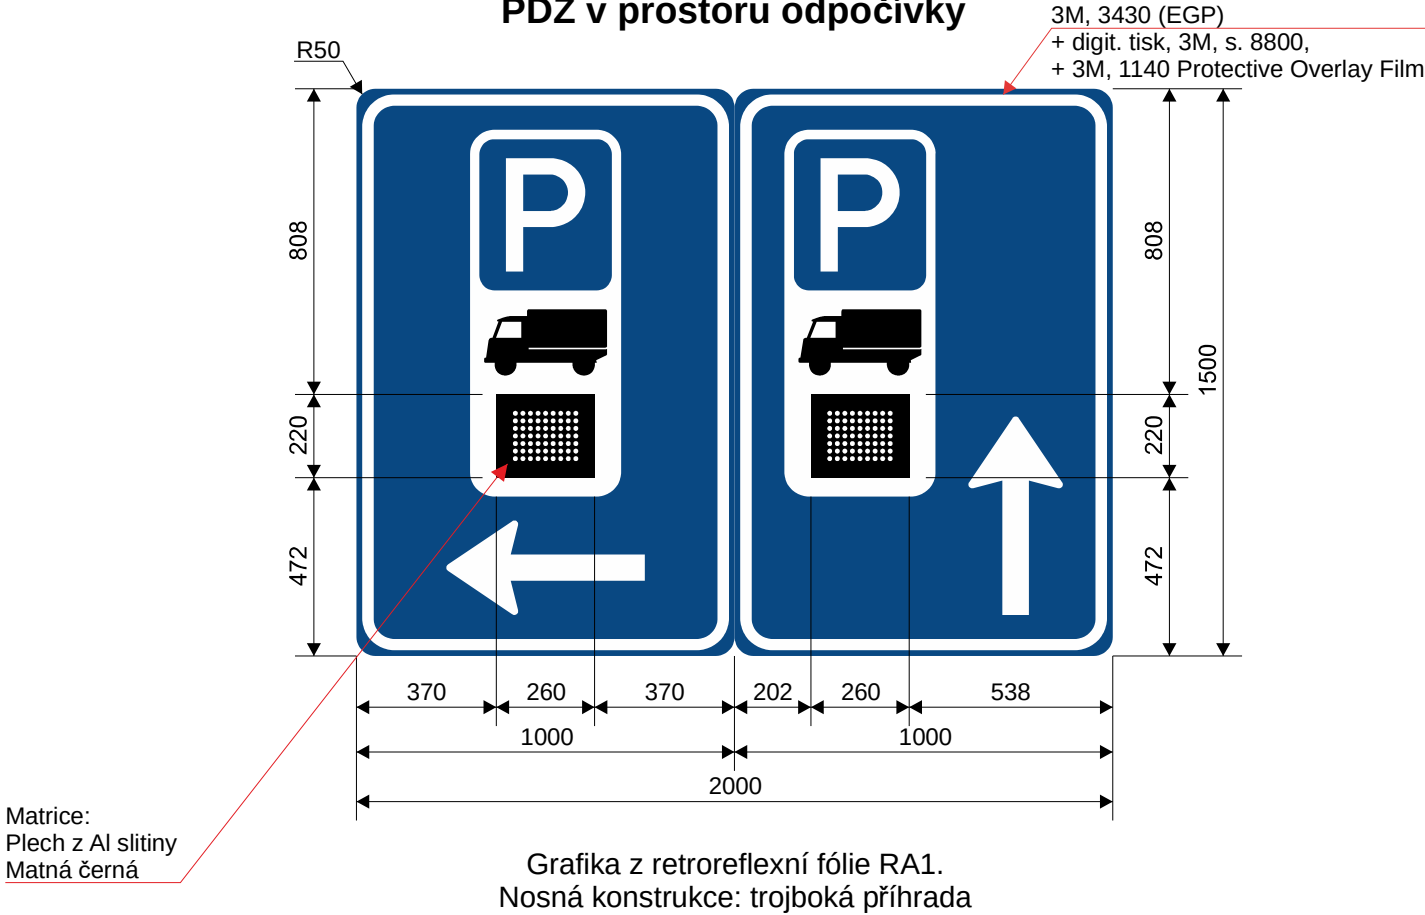

Displej + Tvar číselného fontu 140 mm:

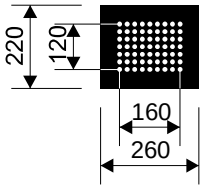

Vlastnosti podle ČSN EN 12966-1:
Horizontální zatížení: PAF1, WL2, DSL0, PL1, TDB5
Vizuální charakteristiky: C2, L3(*), R3, B3
Trvanlivost: P2 (IP55), T1, T2, T3
Napájení: 230 V AC 50 Hz

Plná matice - výška písma 140 mm

Barva LED	Bílá
Rozteč LED	20 mm
Počet LED svisle (1 sloupec)	7 ks
Počet LED vodorovně (1 řádek)	9 ks
Celkový počet LED v matici	63 ks

Sériová čísla pro sestavu PDZ:
PDZ1179-24/02
PDZ1179-24/03

PRACOVNÍ
KOPIE

Vnější rozměry skříní jsou pouze orientační a mohou se měnit v závislosti na konstrukčním provedení.

© copyright 2024 Značky Praha s. r. o. Tento dokument, včetně příloh, je výhradně duševním vlastnictvím firmy ZNAČKY PRAHA s.r.o.
Jakékoliv další využití (kopírování, opisování, předávání či prodej) lze provádět pouze se souhlasem vedení ZNAČKY PRAHA s.r.o.

Obchodní případ: 0017/24


Al slitina

Vedoucí akce: J. Minx


Zakázka: P-1179-24		Konstrukce: PDZ s LED displejem		Fól. podklad: 3M, 3430 (EGP)		Symboly: digit. tisk, 3M, s. 8800	
Kreslil: Bc. M. Zejdlová	Kontroloval: K. Kalová	Schváleno - datum:		Název souboru: Zakázky/2024/ PP-1179-24 Spel/Grafika/PDZ-P/P-1179-24-002		Datum: 07/08/24	
ZNAČKY PRAHA 			Dálnice D8 - Odpočívka Klíčany - vpravo PDZ-P (140/20 mm) - Obsaditelnost parkoviště				
			P-1179-24-002		Měřítko: 1:20	Výtisk:	Revize: 1

PŘÍČNÉ ŘEZY VÝŠKOVÉHO OMEZENÍ
M 1:100

104 - Řez výškovou závorou
km 0,008 524

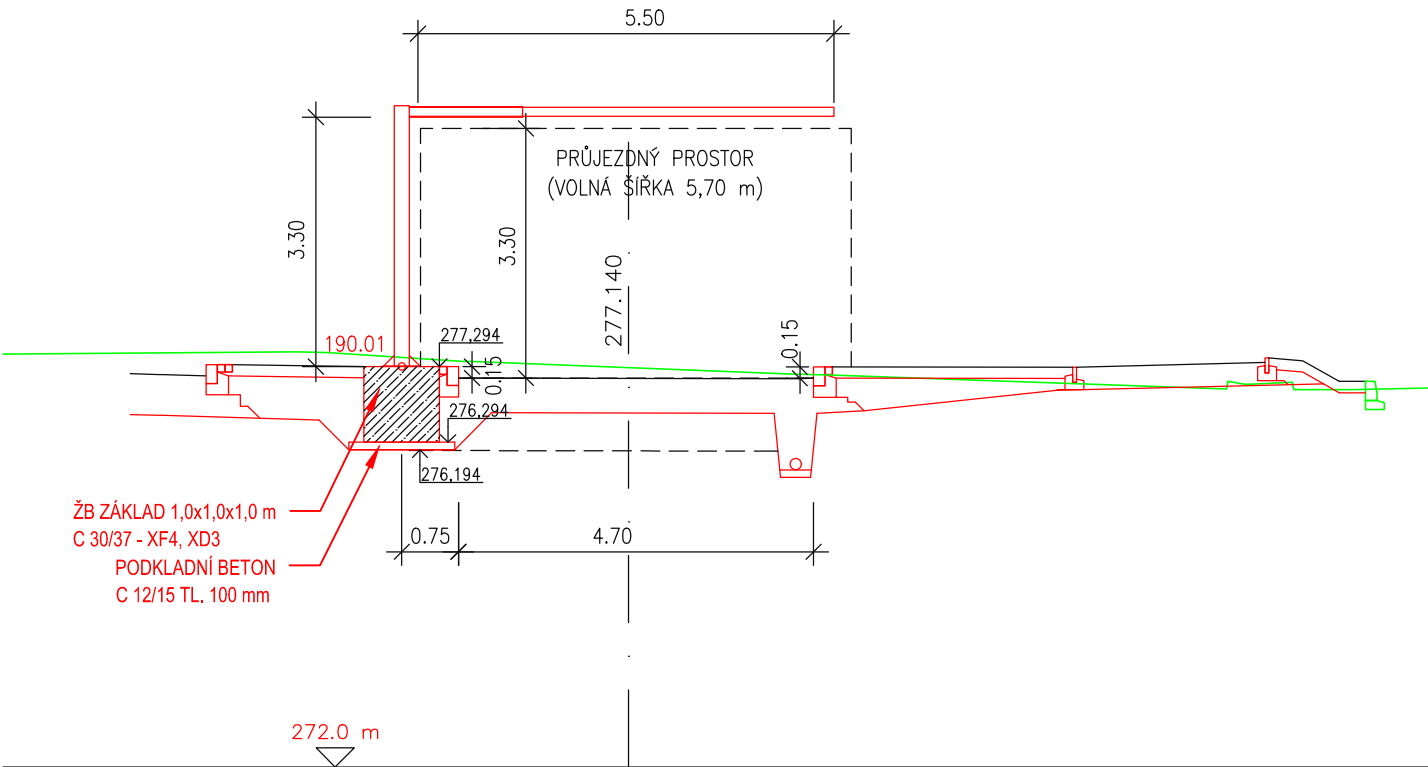

102 - Řez výškovou závorou
km 0,107 25

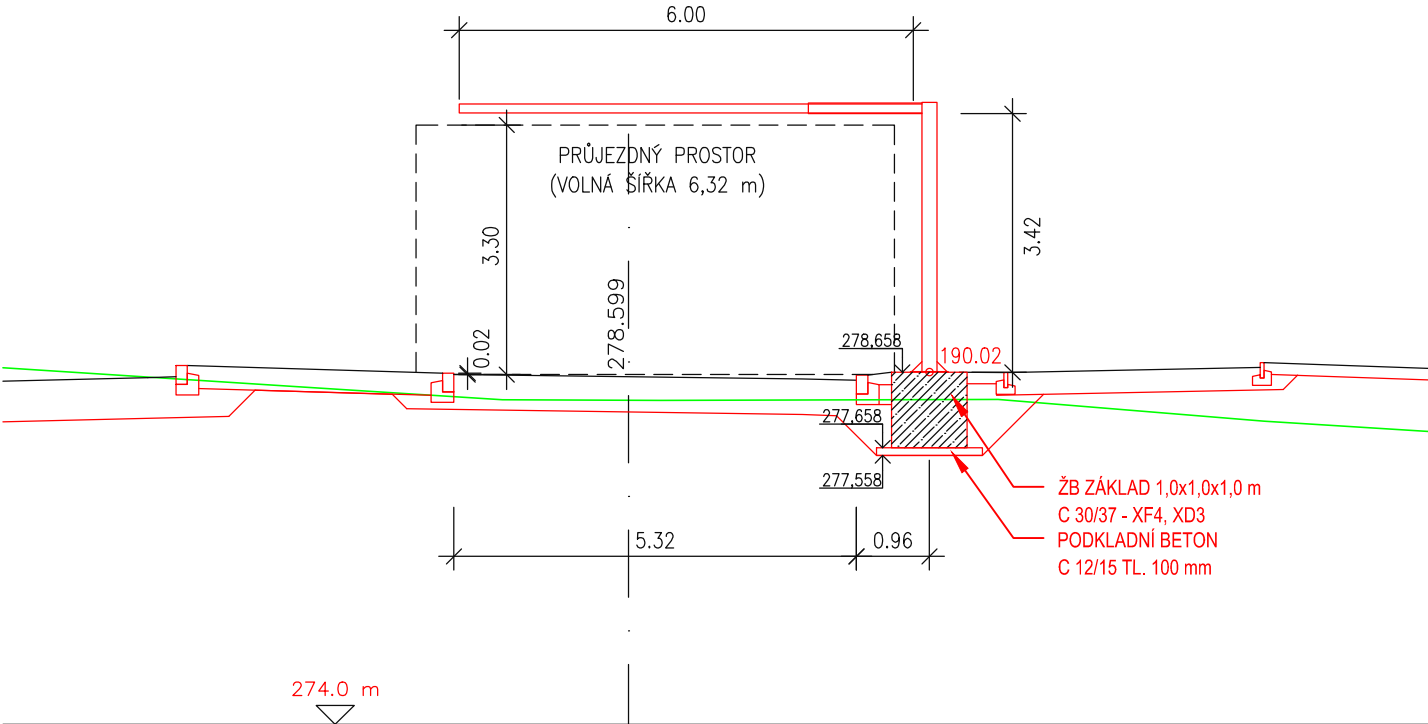

Souřadnice středu základu

	Y	X	Z	
190.1	739 957,5323	1 029 981,0597	277,294	Závora 104
190.2	739 938,9403	1 029 897,4129	278,658	Závora 102

a			
b			
c			
č.	Text změny - odůvodnění:	Datum:	Podpis:

Název stavby:

D8 ROZŠÍŘENÍ ODPOČÍVKY KLÍČANY
KM 2,85 - PRAVÁ STRANA

Číslo objektu:

190

Objednatel stavby:



Ředitelství silnic a dálnic s. p.
Čerčanská 2023/12
140 00 Praha 4 - Křč

Razítko:

Kontroloval:

Datum:

Podpis:

Zhotovitel stavby:



STRABAG SIS a.s.
Kačírkova 982/4
158 00 Praha 5 - Jinonice

Kontroloval:

Datum:

Podpis:

Generální projektant:



STRABAG a.s.
Kačírkova 982/4
158 00 Praha 5 - Jinonice

Razítko:

Kontroloval: Ing. Jan Vorel (HIP)

Datum:

Podpis:

JTSK

Bpv

Zpracovatel SO:



STRABAG a.s.
Kačírkova 982/4
158 00 Praha 5 - Jinonice

Vypracoval

Adam Hocman

Datum

10/2024

Zodpovědný projektant

Ing. Jan Vorel

Stupeň

RDS

Technická kontrola

Ing. Jan Vorel

Měřítko

1:100

Objekt:

SO 190 - Dopravní značení

Číslo přílohy:

5


Paré:

Příloha:



Výšková omezení

SITUACE DOPRAVNÍHO ZNAČENÍ


1 : 500

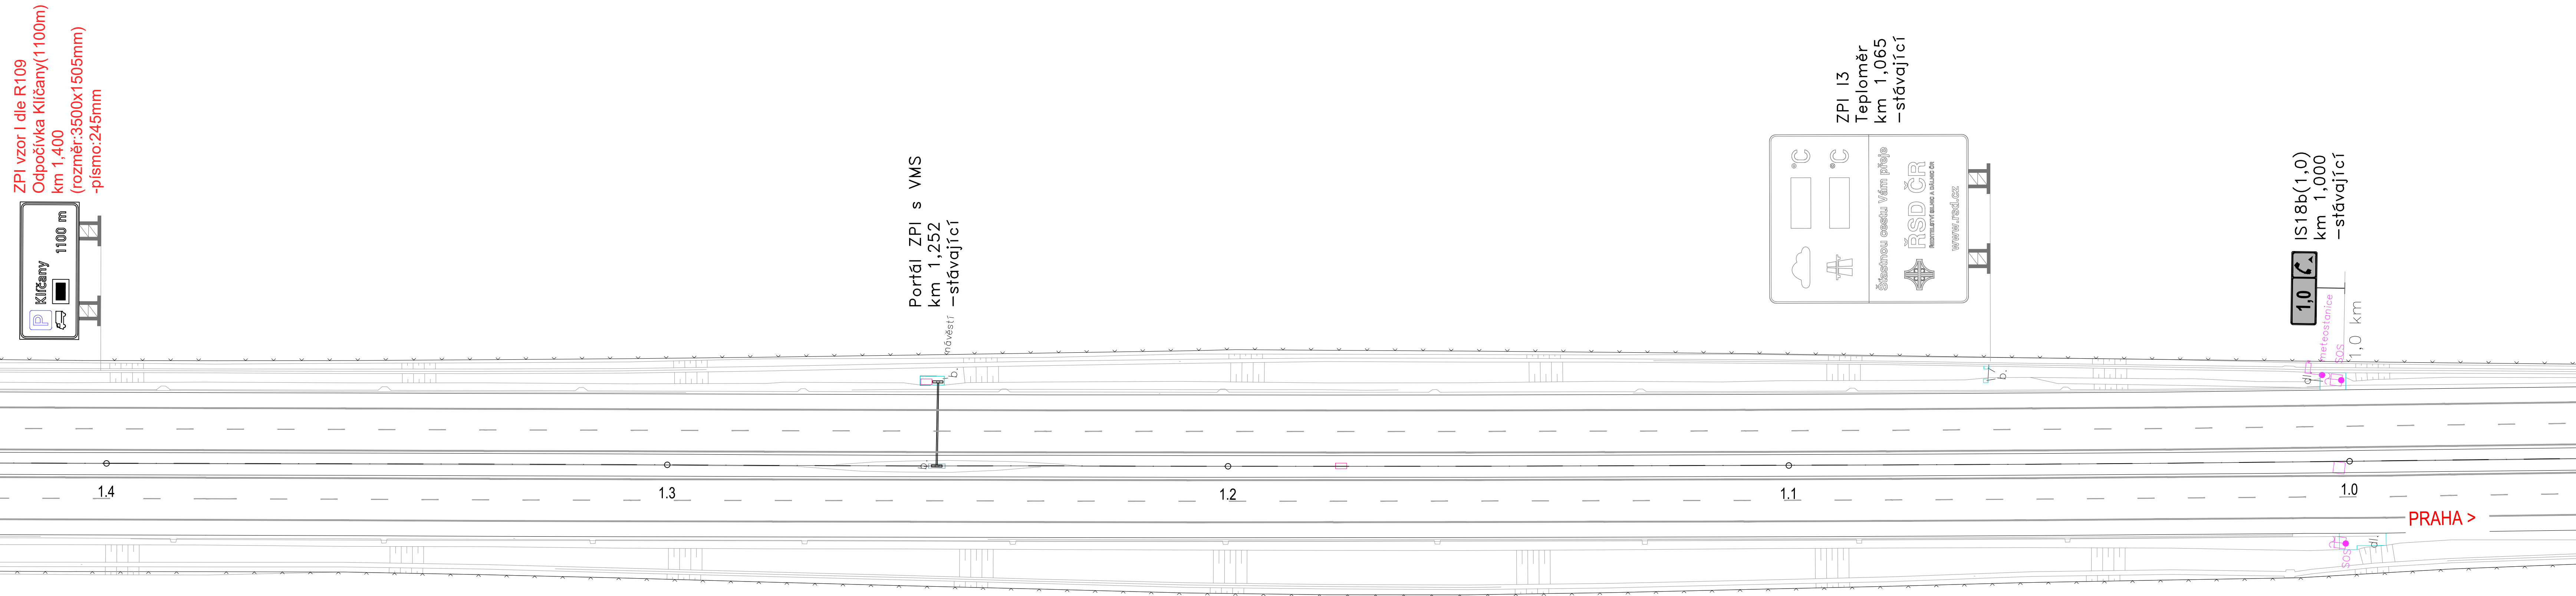

a	Změna značky ZPI dle R 109 - vzor I a jejího umístění	21.5.2025	
b			
c			
č.	Text změny - odůvodnění:	Datum:	Podpis:

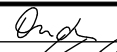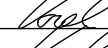Název stavby:			Číslo objektu:	
D8 ROZŠÍŘENÍ ODPOČÍVKY KLÍČANY KM 2,85 - PRAVÁ STRANA			190	
Objednatel stavby:			Razítko:	
 Ředitelství silnic a dálnic s. p. Čerčanská 2023/12 140 00 Praha 4 - Krč			Kontroloval: Datum: Podpis:	
Zhotovitel stavby:				
 STRABAG SIS a.s. Kačírkova 982/4 158 00 Praha 5 - Jinonice			Kontroloval: Datum: Podpis:	
Generální projektant:			Razítko:	
 STRABAG a.s. Kačírkova 982/4 158 00 Praha 5 - Jinonice			Kontroloval: Ing. Jan Vorel (HIP) Datum: Podpis:	
TSK				
Zpracovatel SO:				
 STRABAG a.s. Kačírkova 982/4 158 00 Praha 5 - Jinonice				
Vypracoval	Ing. A. Ondovčáková		Datum	05/2025
Zodpovědný projektant	Ing. Jan Vorel		Stupeň	RDS
Technická kontrola	Ing. Jan Vorel		Měřítko	1:500
Objekt:			Číslo přílohy:	Paré:
SO 190 - Dopravní značení			2.2a	
Příloha:				
Situace dopravního značení dálnice				

SITUACE DOPRAVNÍHO ZNAČENÍ
1 : 500

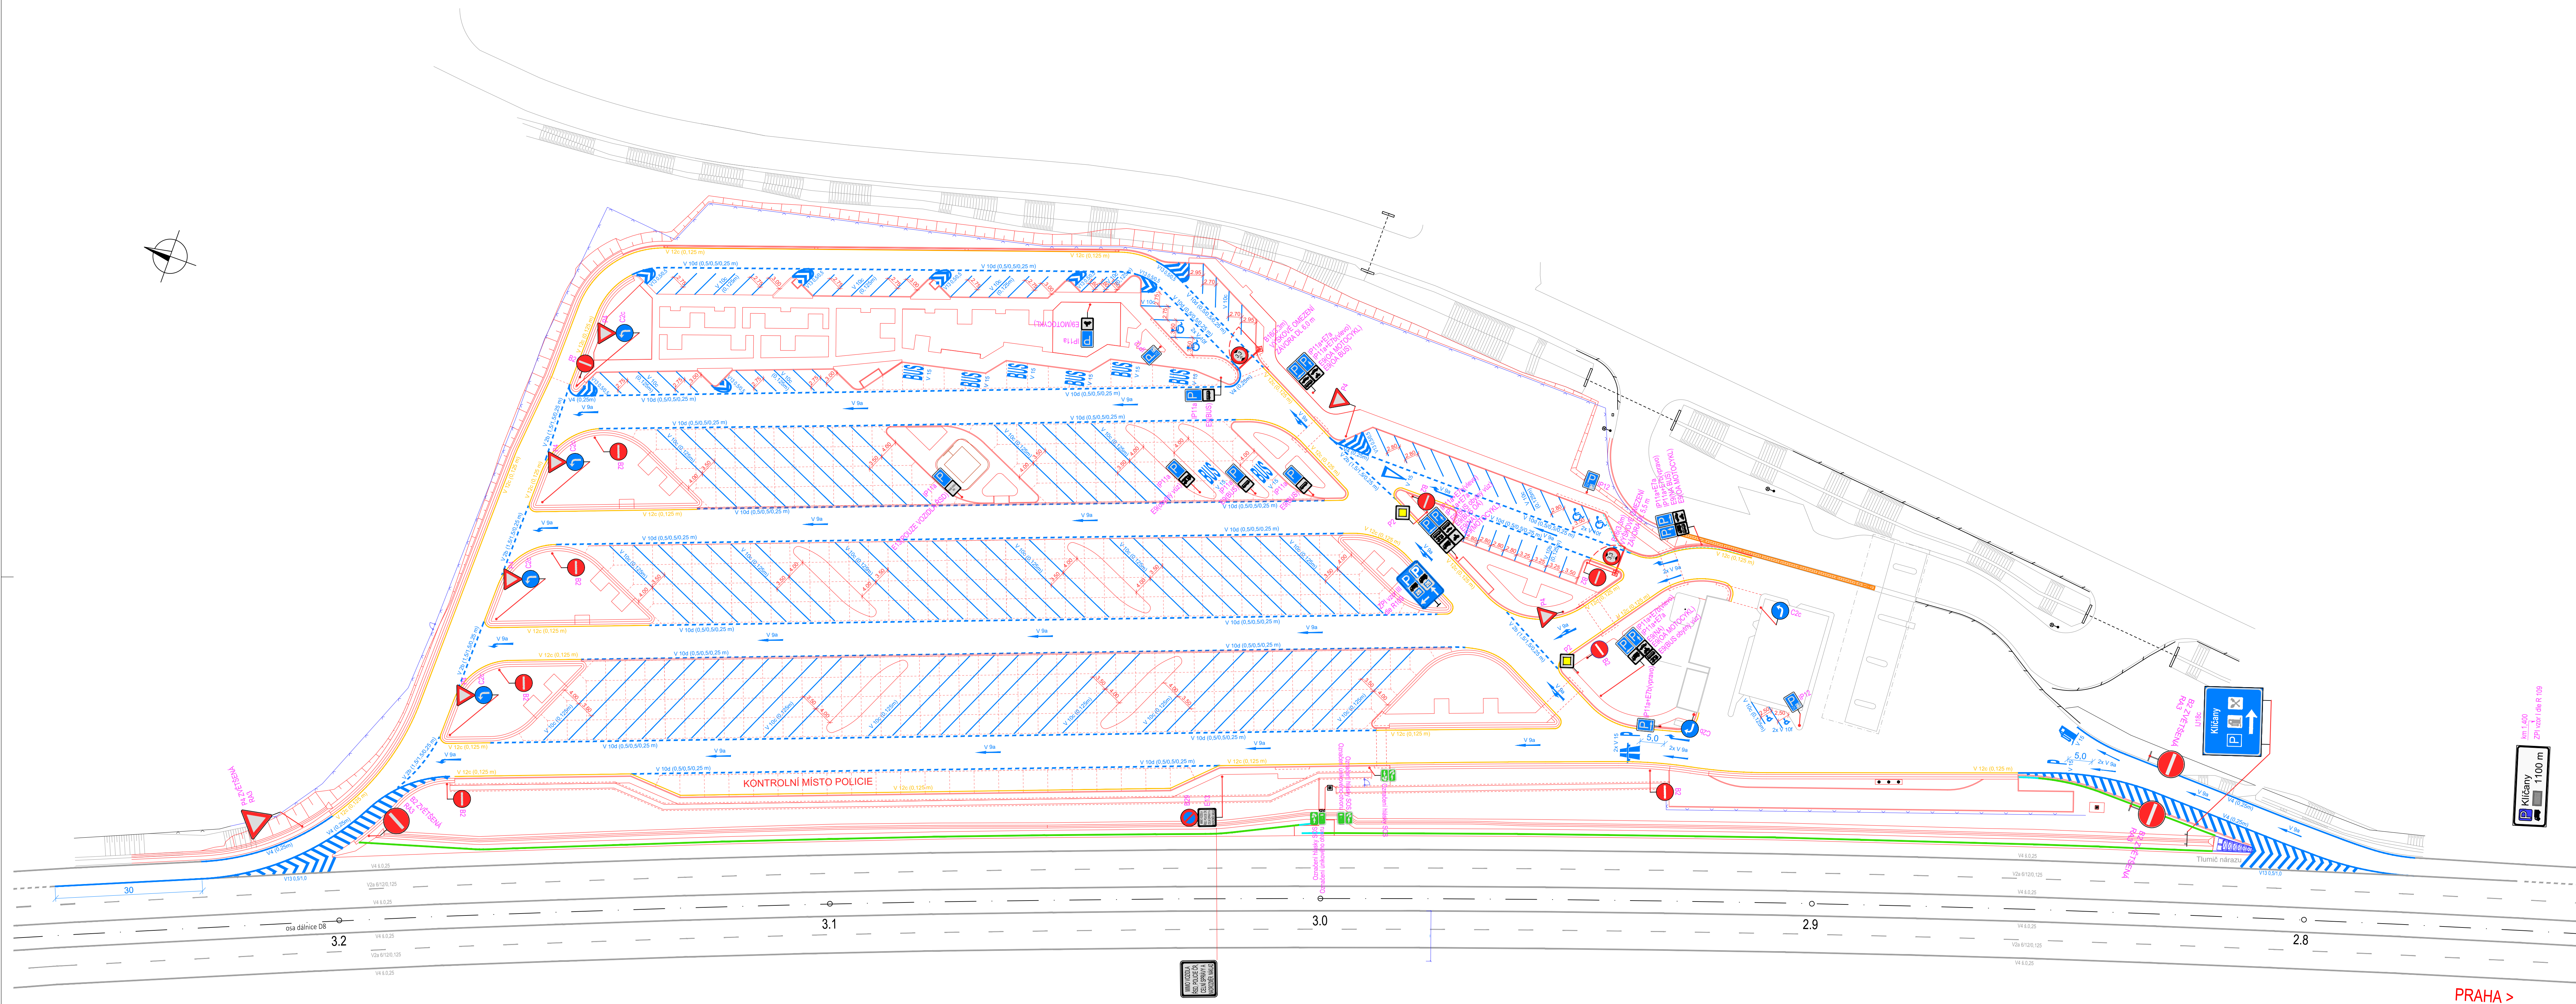

a	Změna značky ZPI dle R 109 - vzor I a jejího umístění	21.5.2025	
b			
c			
č.	Text změny - odůvodnění:	Datum:	Podpis:

Název stavby:	Číslo objektu:
D8 ROZŠÍŘENÍ ODPOČÍVKY KLÍČANY KM 2,85 - PRAVÁ STRANA	190

Objednatel stavby:	Razítko:
 Ředitelství silnic a dálnic s. p. Čerčanská 2023/12 140 00 Praha 4 - Krč	Kontroloval: Datum: Podpis:

Zhotovitel stavby:	Kontroloval:
 STRABAG SIS a.s. Kačírkova 982/4 158 00 Praha 5 - Jinonice	Datum: Podpis:

Generální projektant:	Razítko:
 STRABAG a.s. Kačírkova 982/4 158 00 Praha 5 - Jinonice	Kontroloval: Ing. Jan Vorel (HIP) Datum: Podpis:

Zpracovatel SO:			
 STRABAG a.s. Kačírkova 982/4 158 00 Praha 5 - Jinonice			

Vypracoval:	Ing. A. Ondovčáková	Datum:	06/2025
Zodpovědný projektant:	Ing. Jan Vorel	Stupeň:	RDS
Technická kontrola:	Ing. Jan Vorel	Měřítko:	1:500
Objekt:	Číslo přílohy:		Paré:
SO 190 - Dopravní značení		2.1a	
Příloha: Situace dopravního značení odpočívky			