


Situace zobrazují pouze umístění proměnného dopravního značení, obsah dopravního značení a jeho užití je upřesněno v ostatních přílohách.

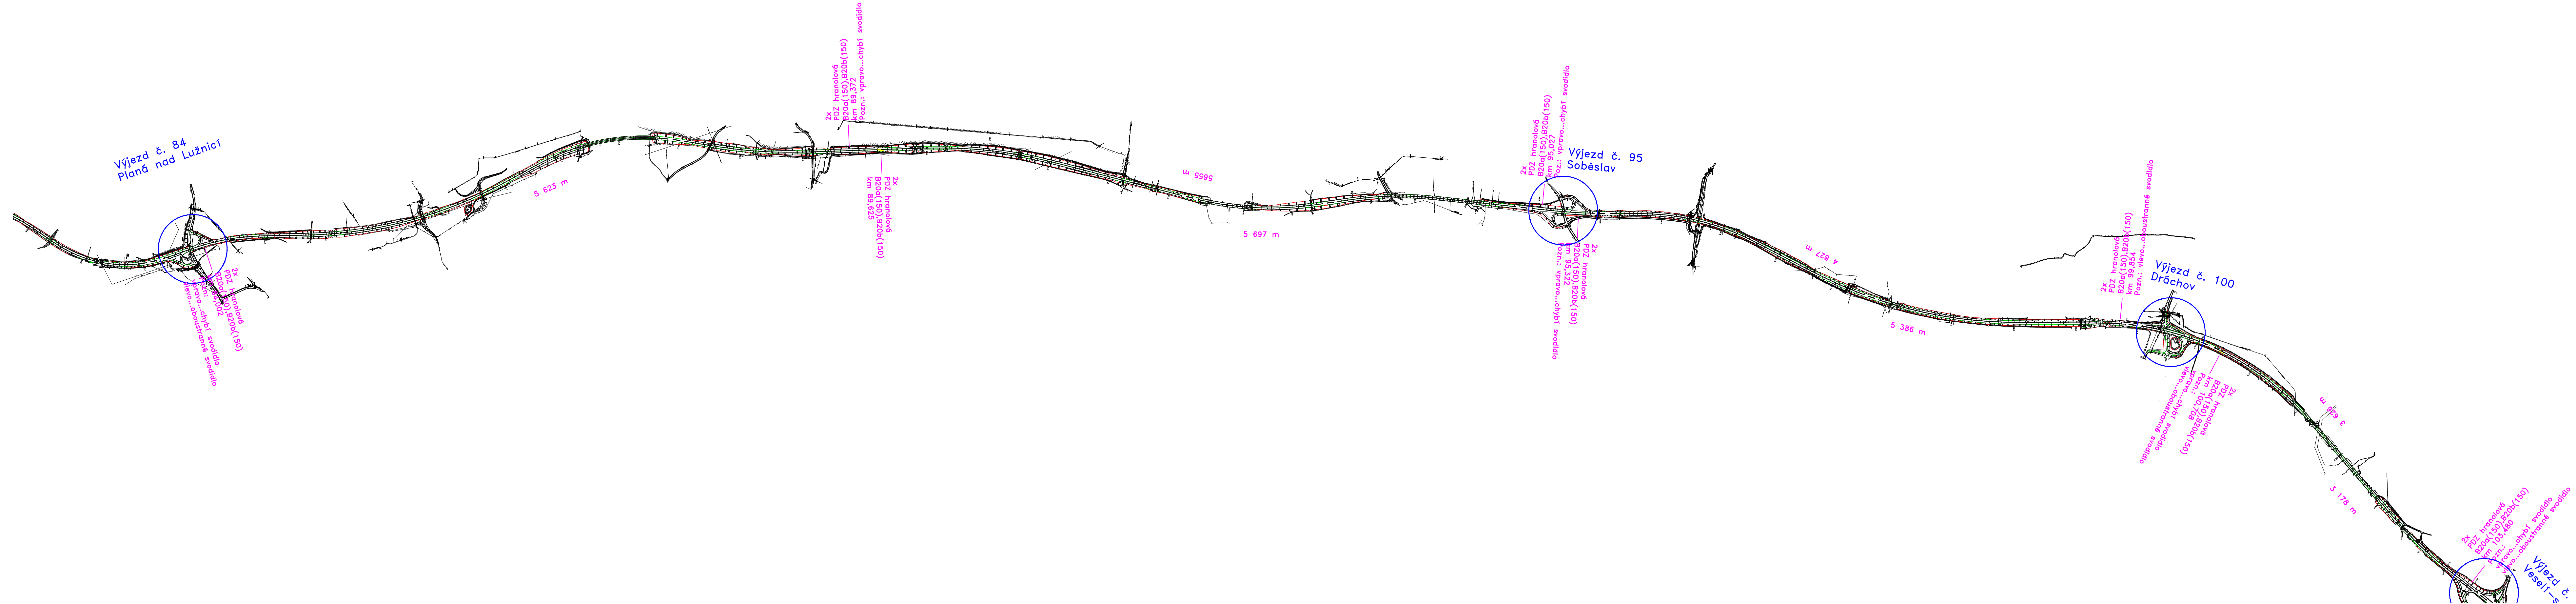

Objednatel:



Ředitelství silnic a dálnic s. p.
Čerčanská 2023/12, 140 00 Praha 4

Navrhl / vypracoval:		Kreslil / CAD:	Technická kontrola:		
Stanislav KRUPÍČKA		Stanislava LINHARTOVÁ	Ing. Peter HAJOŠ		
<i>Krupička</i>		<i>Linhartová</i>	<i>Hajoš</i>		
Název akce:					
Dálnice D3				Číslo zakázky:	009-24
Zvýšení nejvyšší dovolené rychlosti na 150 km/h v km 80 - 130				Datum:	09/2024
Proměnné dopravní značení (vstřícně)				Stupeň:	PDPS
				Měřítko:	1 : 20000
				Formát:	A4
				Příloha číslo:	Paré číslo:
Název výkresu:				2.1	
Přehledná situace - část 1					



Objednatel:



ŘEDITELSTVÍ
SILNIC
A DÁLNIC


Ředitelství silnic a dálnic s. p.
Čerčanská 2023/12, 140 00 Praha 4

Navrhl / vypracoval:	Kreslil / CAD:	Technická kontrola:	 DOPRAVNÍ ZNAČENÍ	
Stanislav KRUPÍČKA	Stanislava LINHARTOVÁ	Ing. Peter HAJOŠ		
Název akce:			Číslo zakázky:	009-24
Dálnice D3 Zvýšení nejvyšší dovolené rychlosti na 150 km/h v km 80 - 130 Proměnné dopravní značení (vstřičně)			Datum:	09/2024
			Stupeň:	PDPS
			Měřítko:	1 : 20000
Název výkresu:			Formát:	A4
Přehledná situace - část 2			Průřez číslo:	Paré číslo:
			2.2	



Legenda:


-  - nová značka
-  - stávající značka
-  - nové svodidlo
-  - stávající svodidlo

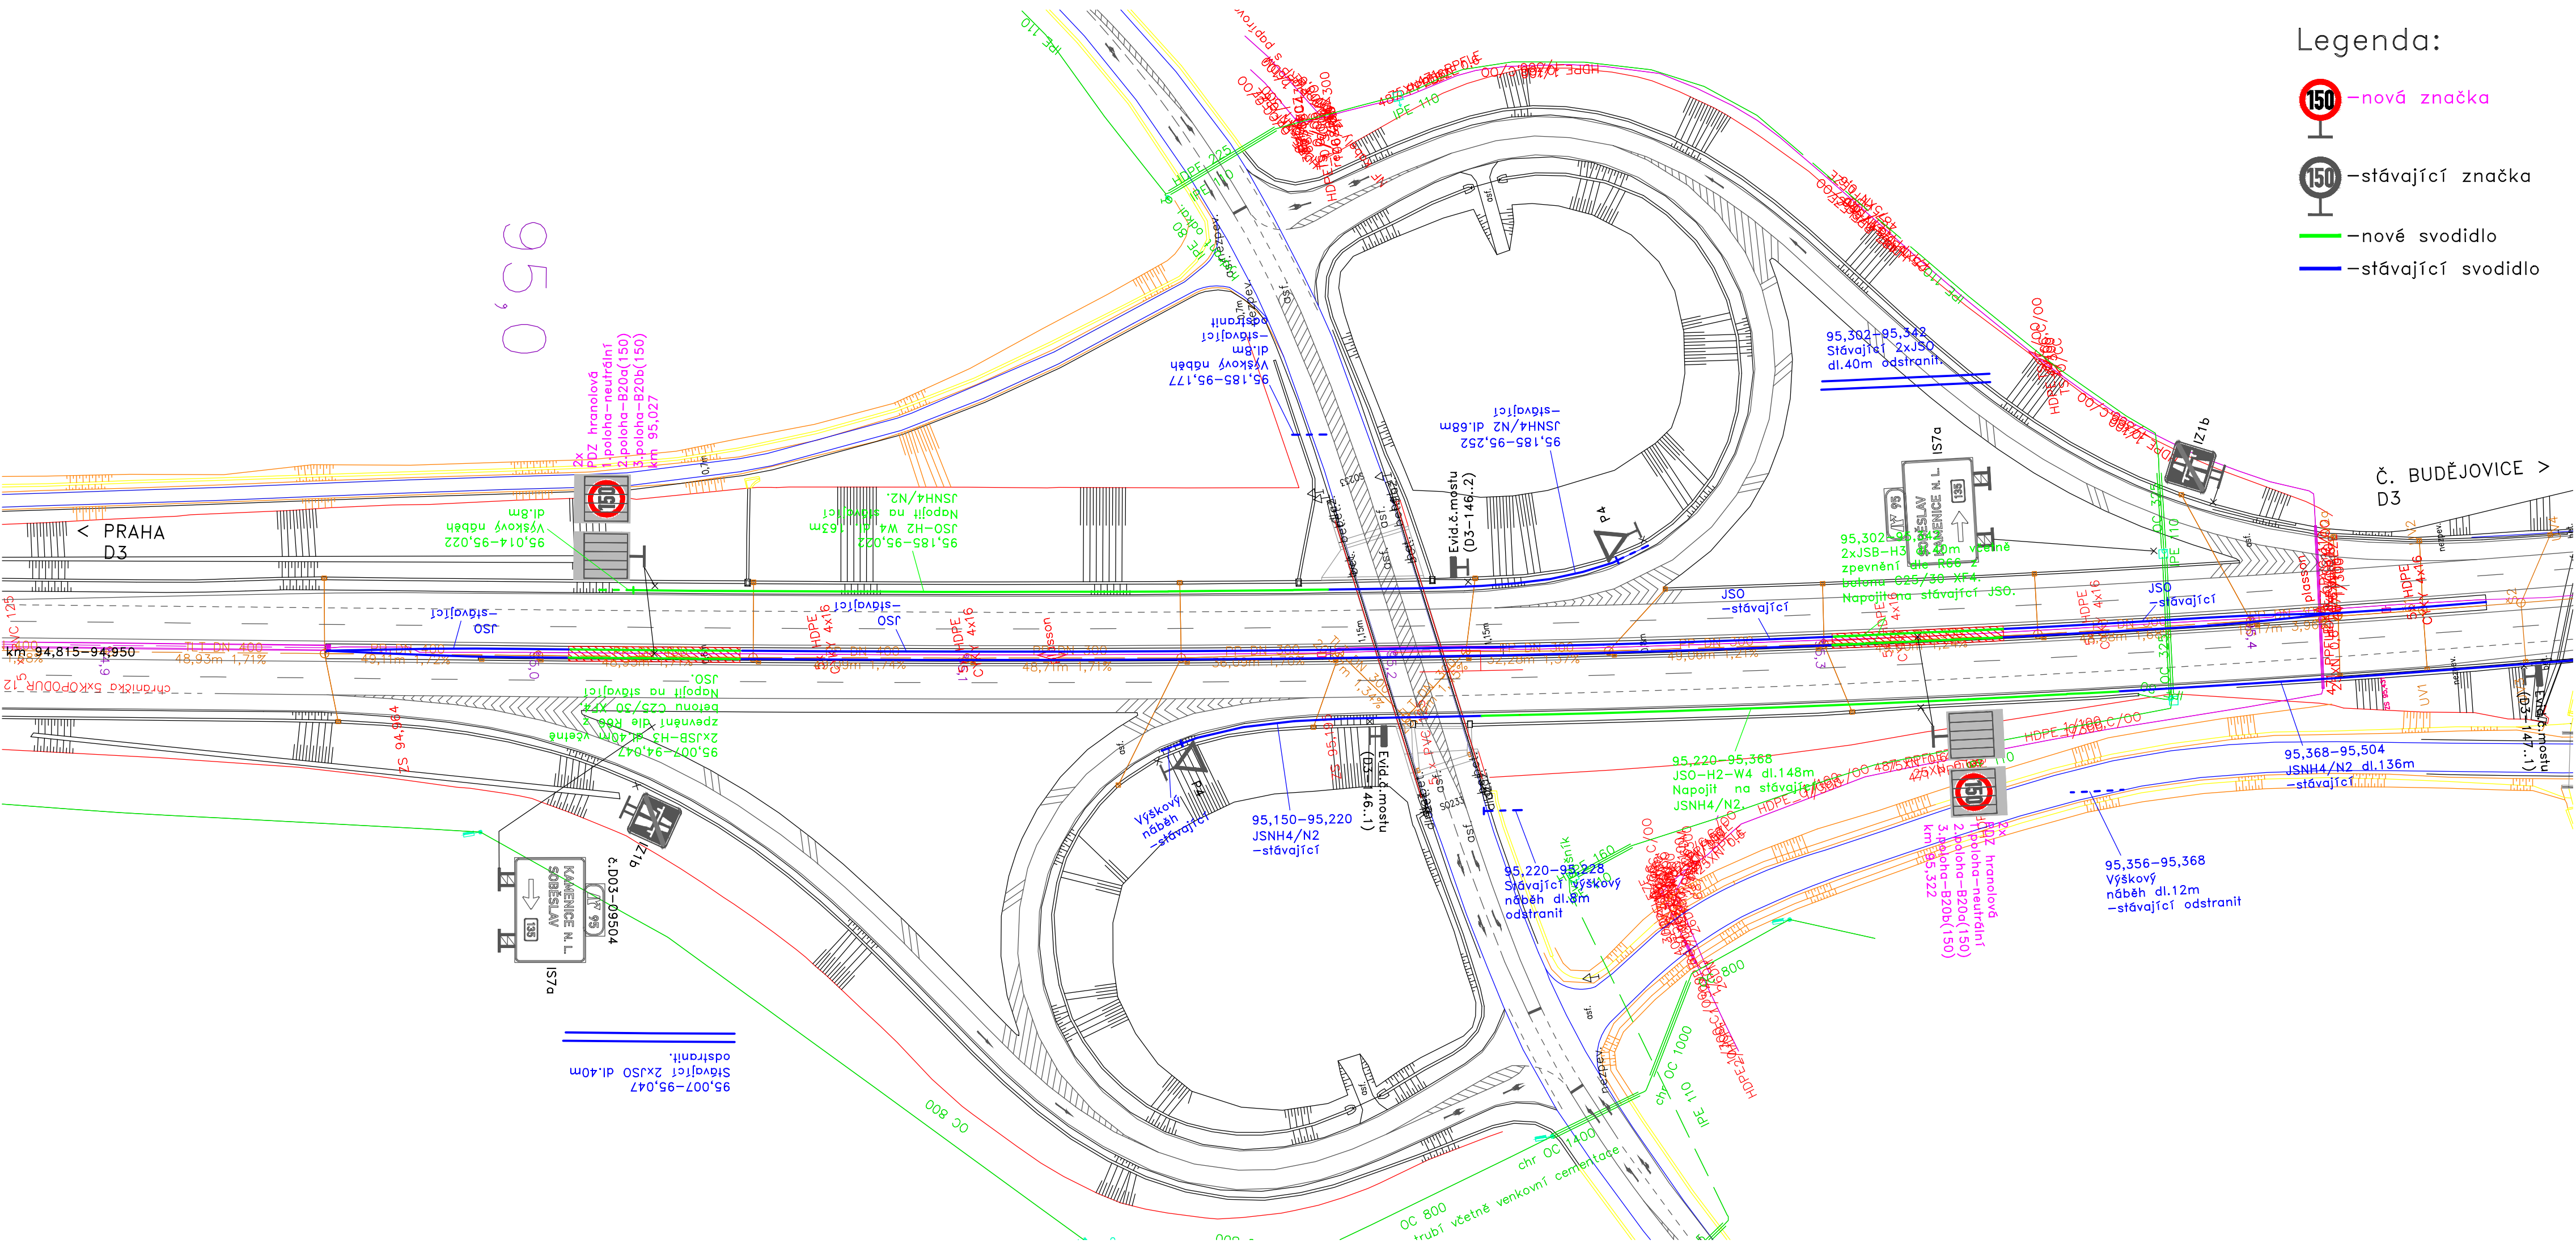


Objednatel:



Ředitelství silnic a dálnic s. p.
Čerčanská 2023/12, 140 00 Praha 4

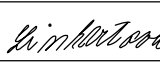Navrhl / vypracoval:		Kreslil / CAD:	Technická kontrola:		
Stanislav KRUPÍČKA		Stanislava LINHARTOVÁ	Ing. Peter HAJOŠ		
					
Název akce:				Číslo zakázky:	009-24
Dálnice D3 Zvýšení nejvyšší dovolené rychlosti na 150 km/h v km 80 - 130 Proměnné dopravní značení (vstřícně)				Datum:	09/2024
				Stupeň:	PDPS
				Měřítko:	1 : 1000
				Formát:	4 A4
				Příloha číslo:	Paré číslo:
Název výkresu:				3.3	
MÚK Soběslav					

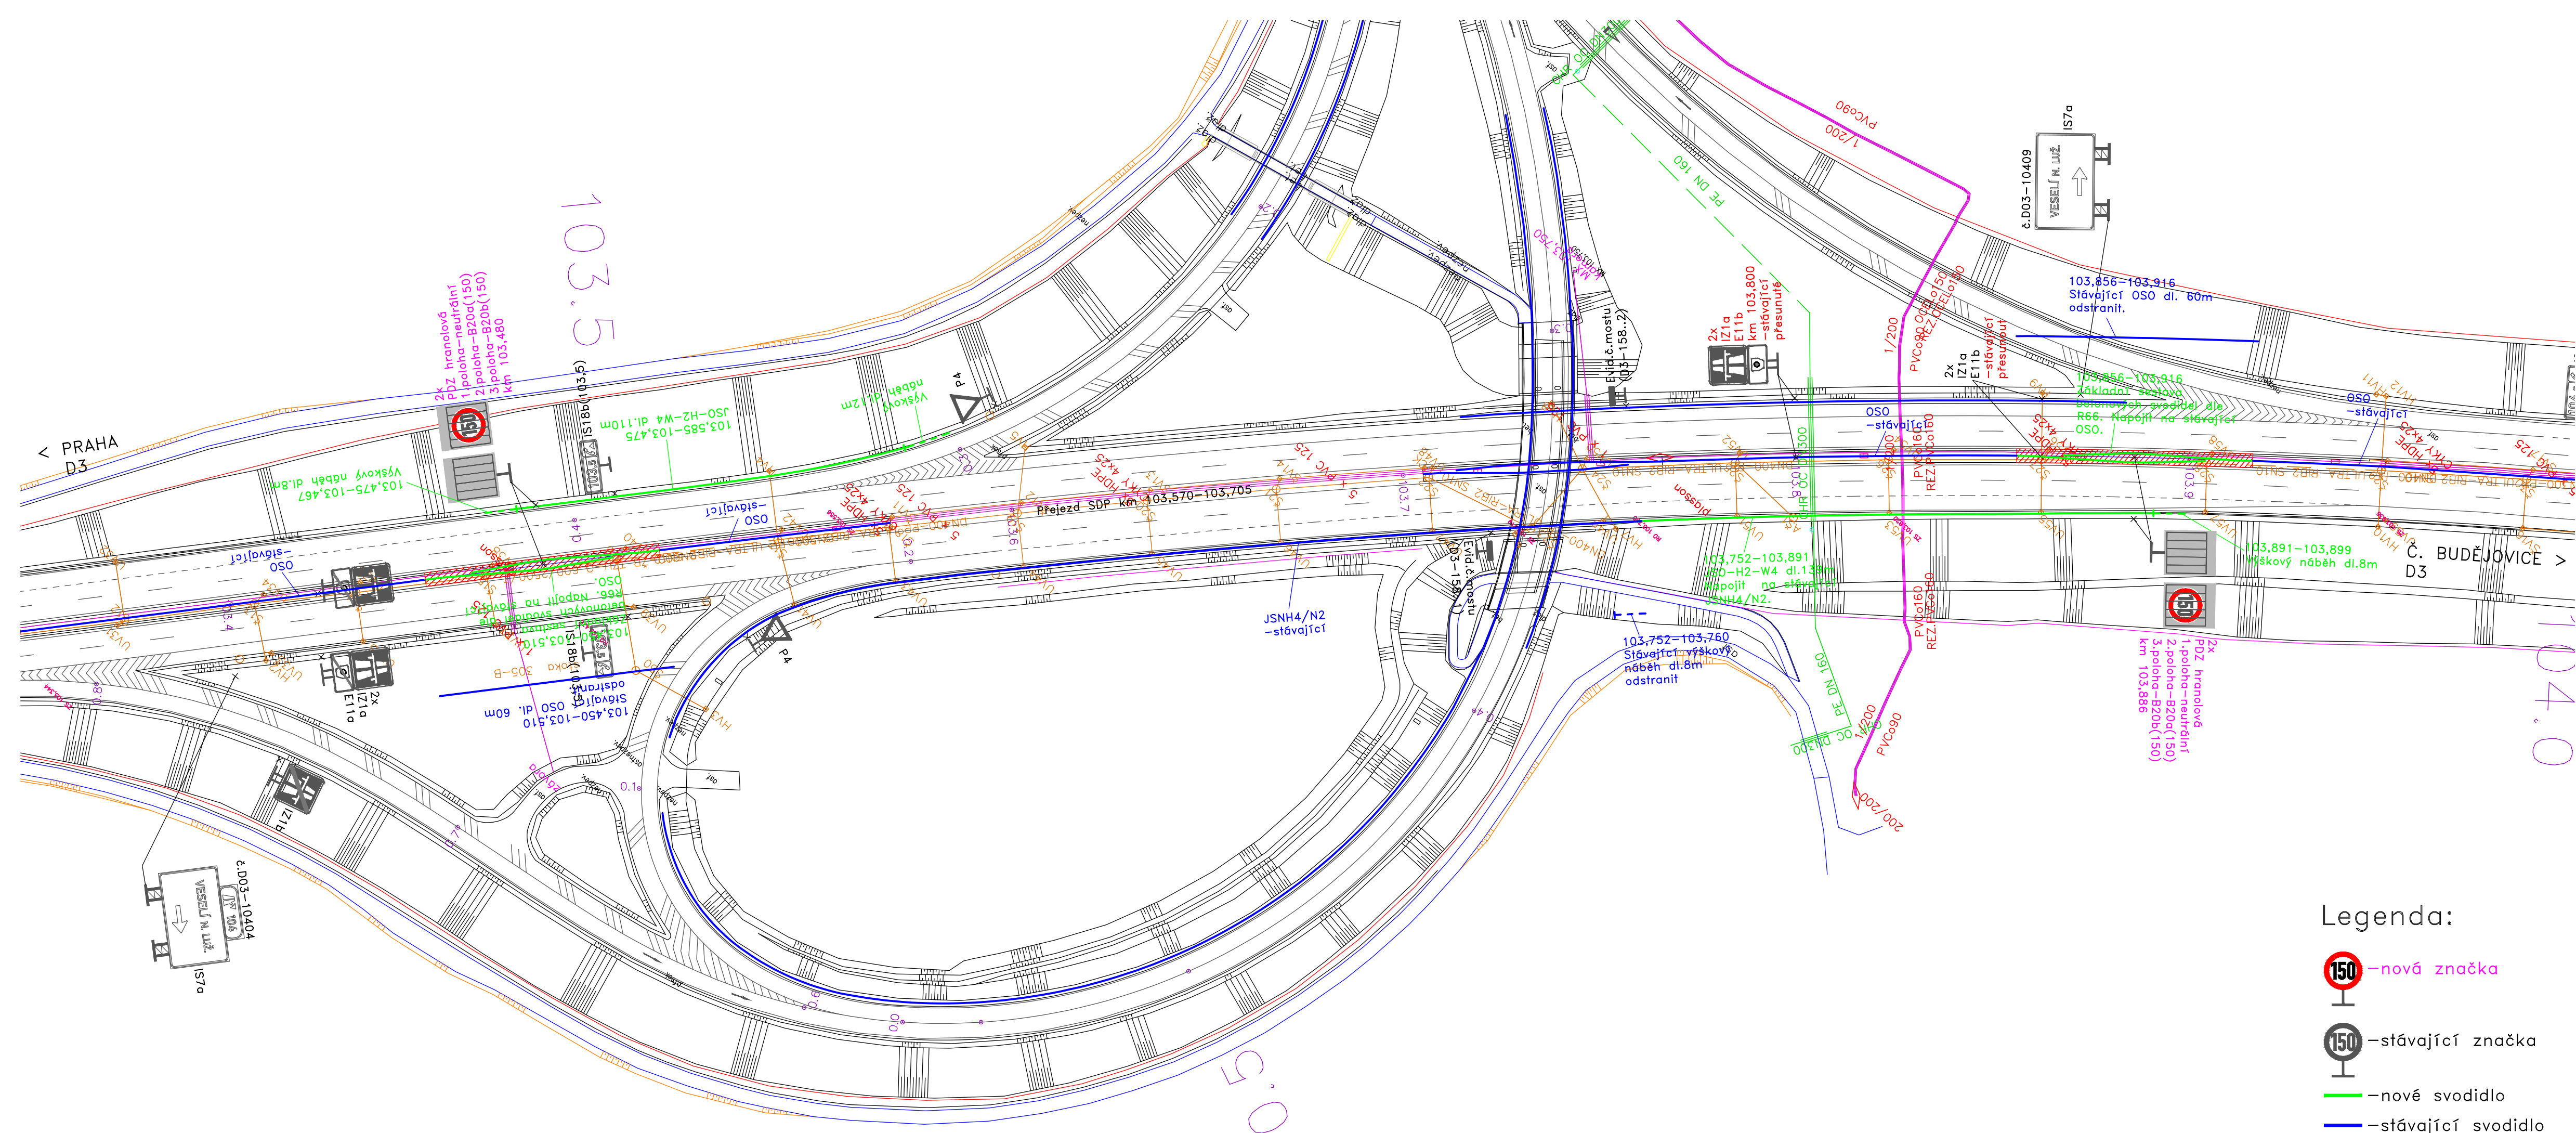

Legenda:


- nová značka
- stávající značka
- nové svodidlo
- stávající svodidlo

Objednatel:

**ŘEDITELSTVÍ
SILNIC
A DÁLNIC**

Ředitelství silnic a dálnic s. p.
Čerčanská 2023/12, 140 00 Praha 4

Navrhl / vypracoval:		Kreslil / CAD:	Technická kontrola:	DISK DOPRAVNÍ ZNAČENÍ	
Stanislav KRUPÍČKA		Stanislava LINHARTOVÁ	Ing. Peter HAJOŠ		
					
Název akce:				Číslo zakázky:	009-24
Dálnice D3 Zvýšení nejvyšší dovolené rychlosti na 150 km/h v km 80 - 130 Proměnné dopravní značení (vstřícně)				Datum:	09/2024
				Stupeň:	PDPS
				Měřítko:	1 : 1000
				Formát:	4 A4
Název výkresu:				Příloha číslo:	Paré číslo:
MÚK Veselí - sever				3.6	

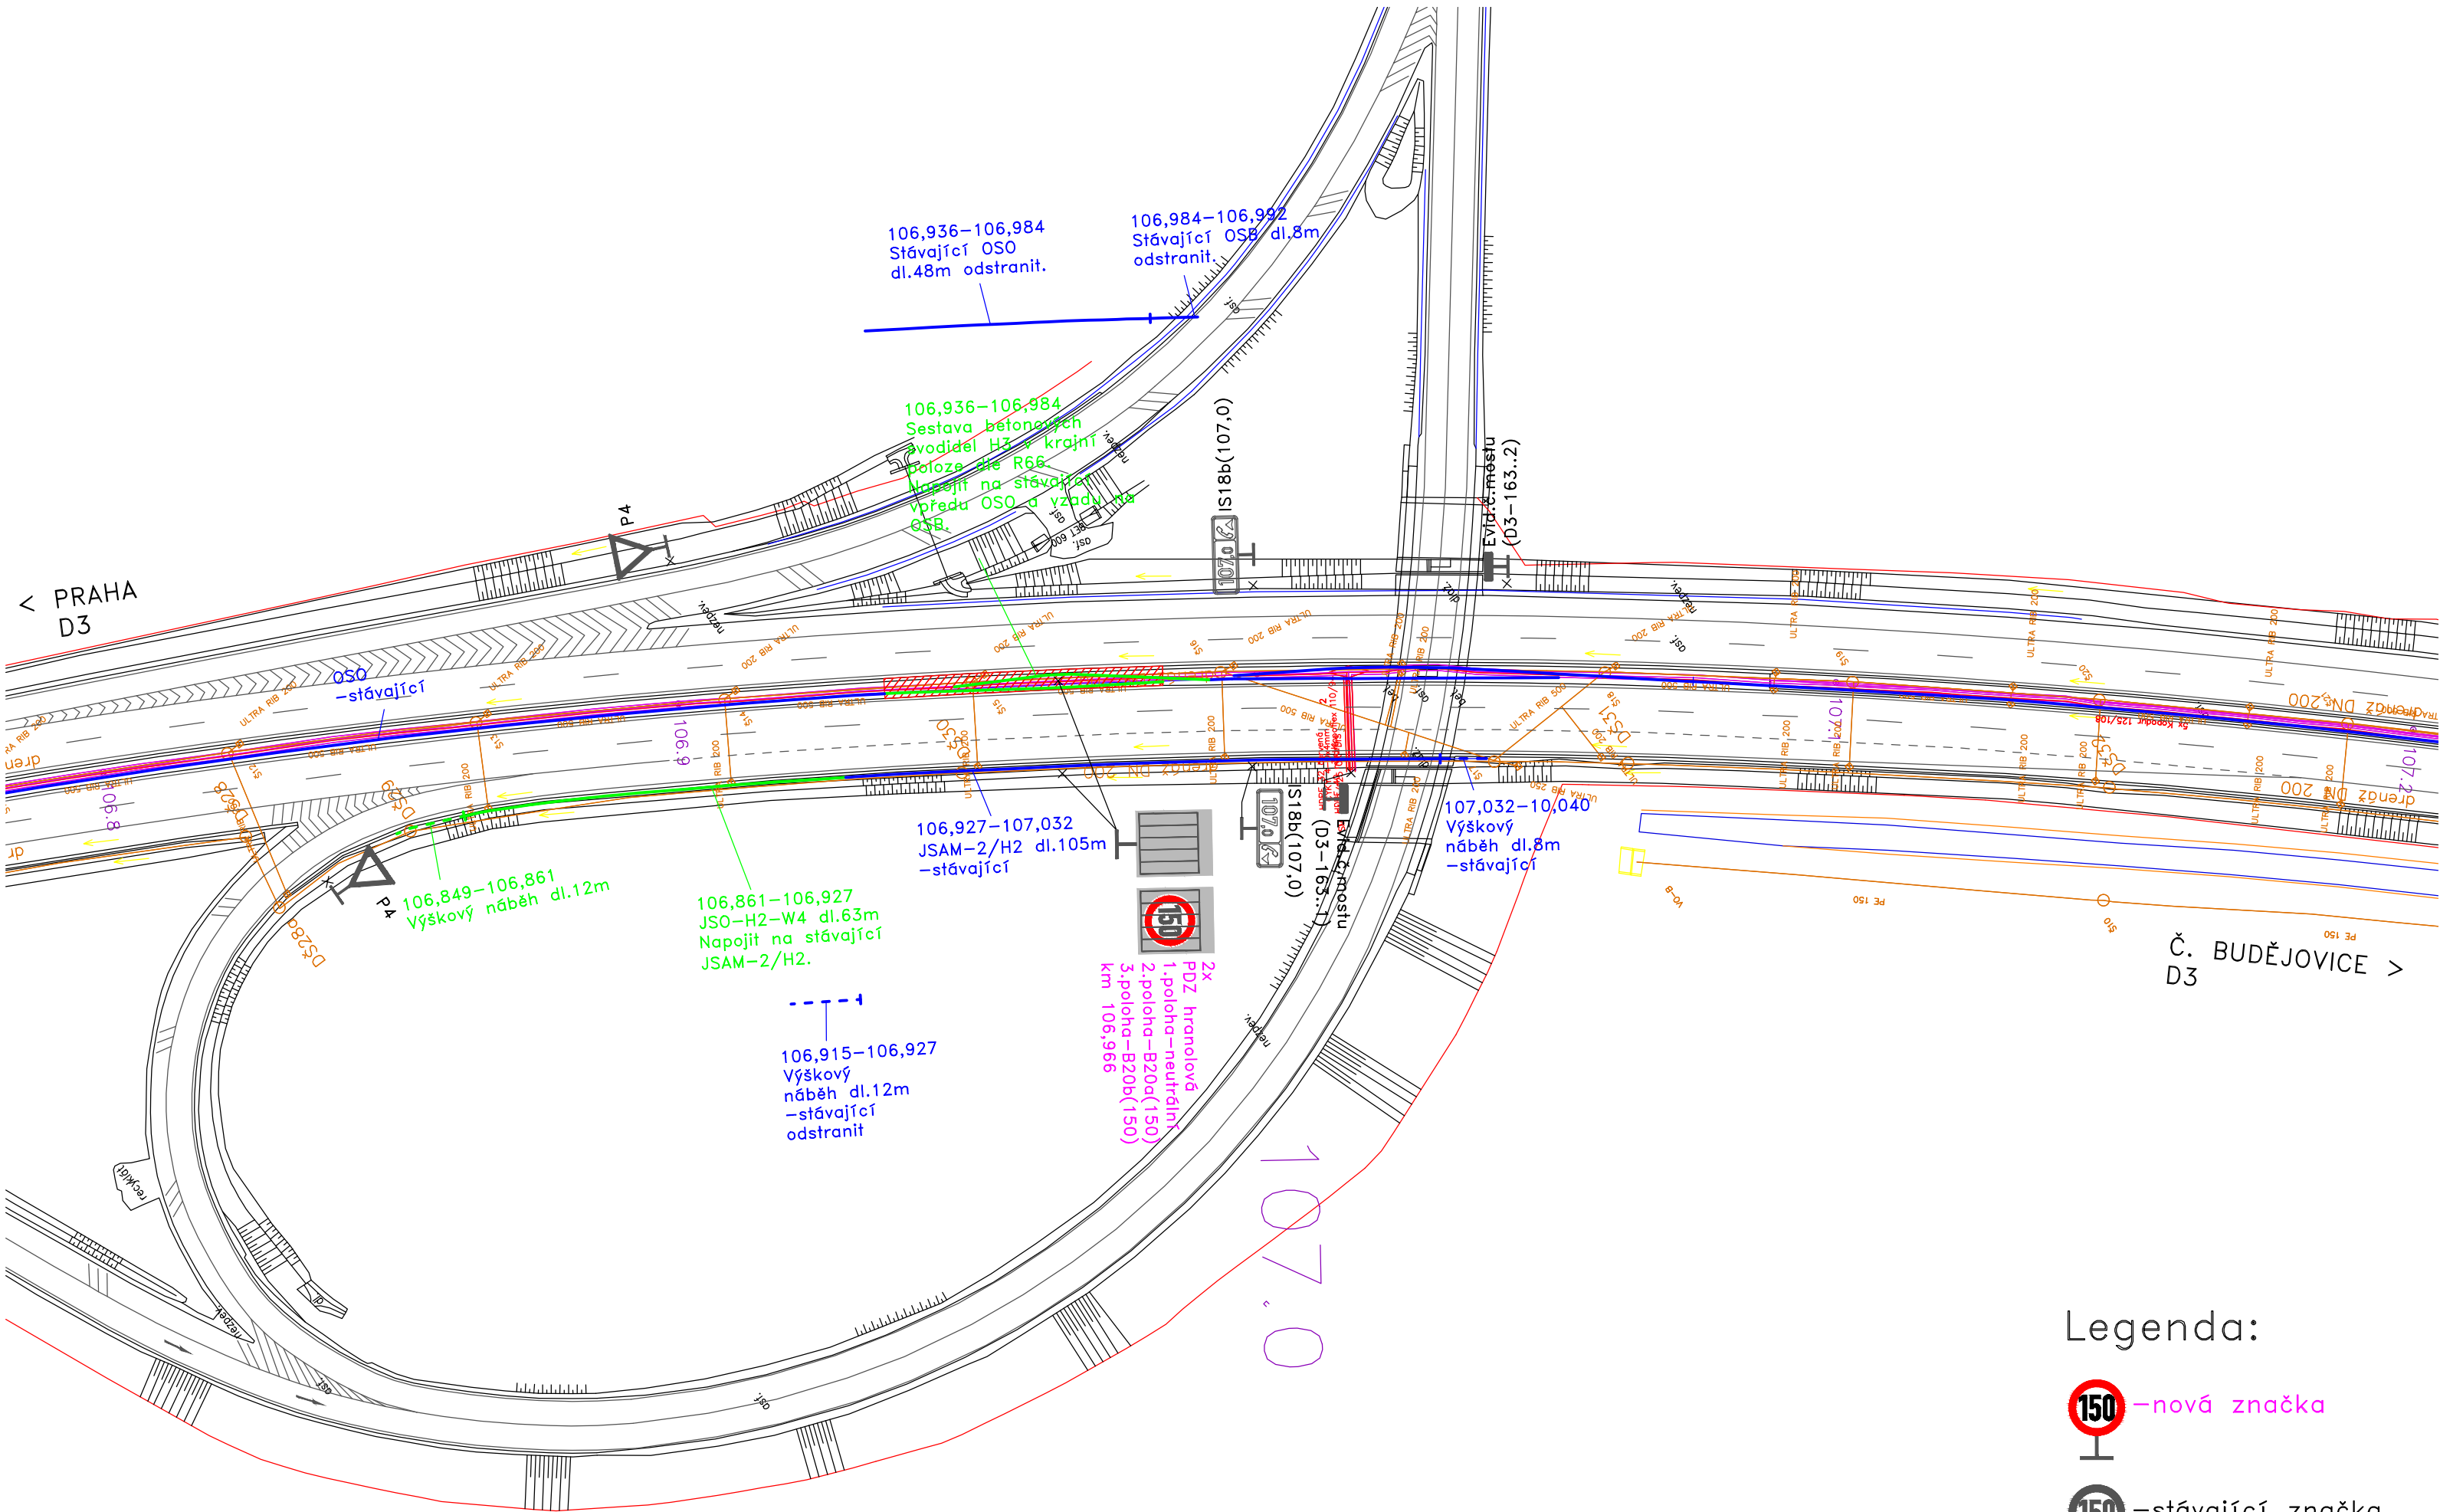

Legenda:


-  –nová značka
-  –stávající značka
-  –nové svodidlo
-  –stávající svodidlo


Objednatel:



ŘEDITELSTVÍ
SILNIC
A DÁLNIC

Ředitelství silnic a dálnic s. p.
Čerčanská 2023/12, 140 00 Praha 4

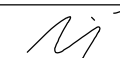Navrhl / vypracoval:	Kreslil / CAD:	Technická kontrola:	DISK DOPRAVNÍ ZNAČENÍ	
Stanislav KRUPÍČKA	Stanislava LINHARTOVÁ	Ing. Peter HAJOŠ		
				
Název akce:			Číslo zakázky:	009-24
Dálnice D3 Zvýšení nejvyšší dovolené rychlosti na 150 km/h v km 80 - 130 Proměnné dopravní značení (vstřícně)			Datum:	09/2024
			Stupeň:	PDPS
			Měřítko:	1 : 1000
			Formát:	3 A4
			Příloha číslo:	Paré číslo:
Název výkresu:			3.8	
MÚK Veselí - jih				

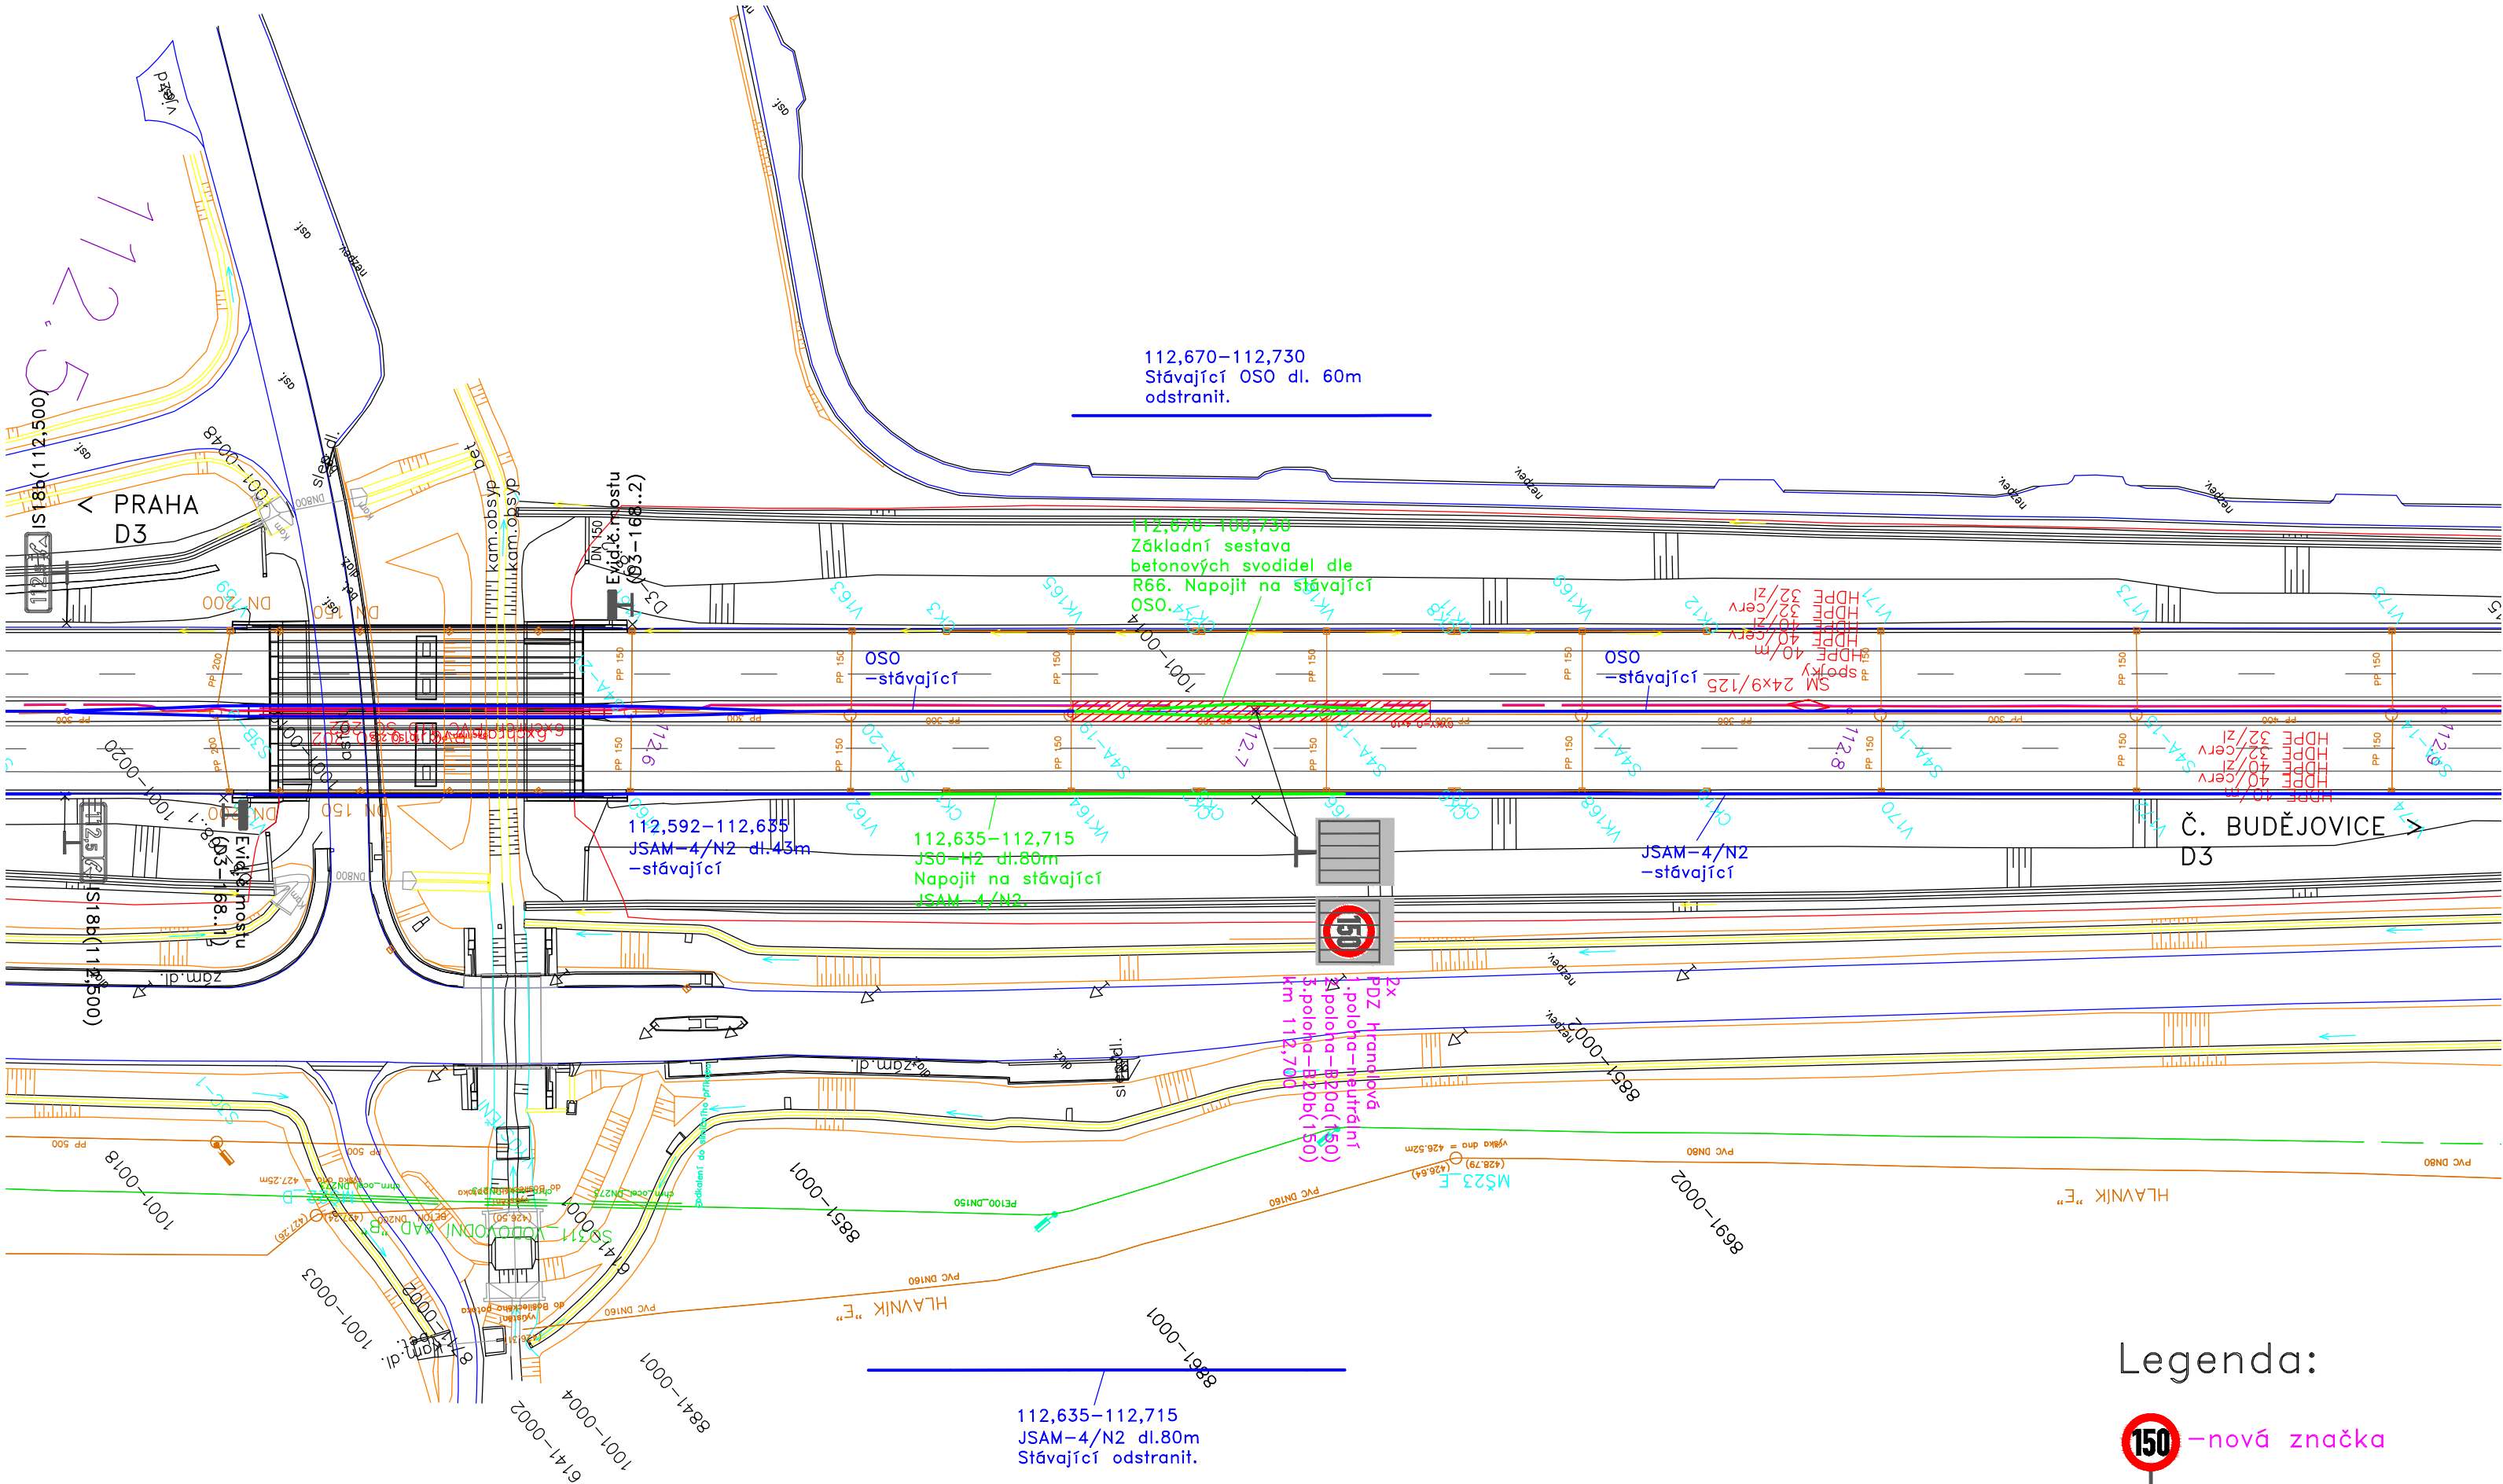

Legenda:


-  - nová značka
-  - stávající značka
-  - nové svodidlo
-  - stávající svodidlo


Objednatel:



ŘEDITELSTVÍ
SILNIC
A DÁLNIC

Ředitelství silnic a dálnic s. p.
Čerčanská 2023/12, 140 00 Praha 4

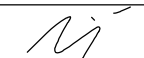Navrhl / vypracoval:	Kreslil / CAD:	Technická kontrola:	DISK DOPRAVNÍ ZNAČENÍ	
Stanislav KRUPÍČKA	Stanislava LINHARTOVÁ	Ing. Peter HAJOŠ		
				
Název akce:			Číslo zakázky:	009-24
Dálnice D3 Zvýšení nejvyšší dovolené rychlosti na 150 km/h v km 80 - 130 Proměnné dopravní značení (vstřícně)			Datum:	09/2024
			Stupeň:	PDPS
			Měřítko:	1 : 1000
			Formát:	3 A4
Název výkresu:			Příloha číslo:	Paré číslo:
Situace km 112,500 - 112,890			3.10	

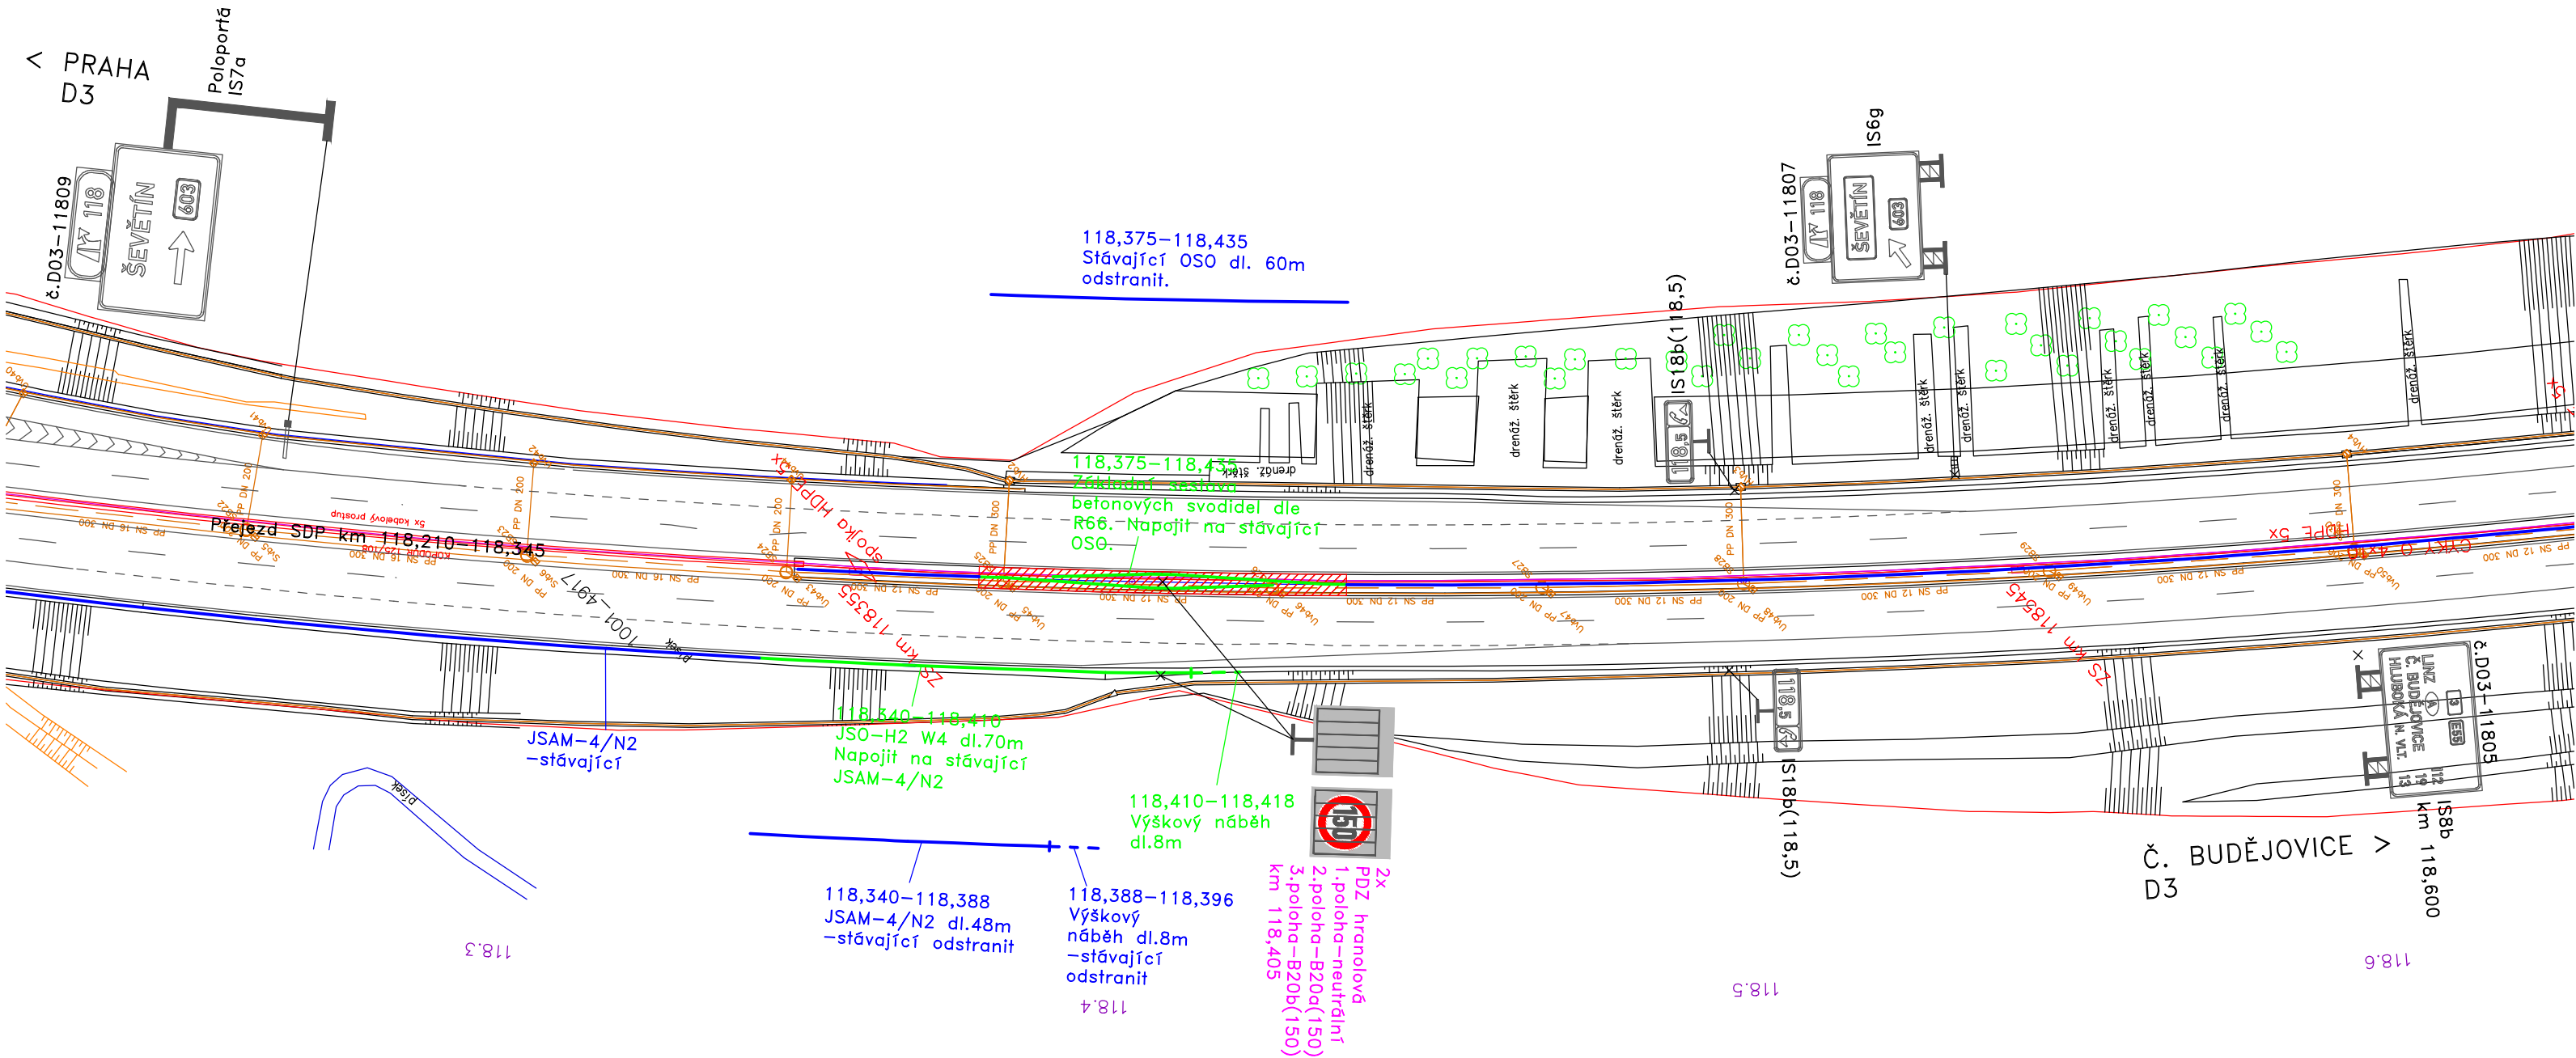


Legenda:

- nová značka
- stávající značka
- nové svodidlo
- stávající svodidlo

Objednatel:




Ředitelství silnic a dálnic s. p.
Čerčanská 2023/12, 140 00 Praha 4

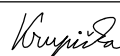Navrhl / vypracoval:	Kreslil / CAD:	Technická kontrola:	DISK DOPRAVNÍ ZNAČENÍ	
Stanislav KRUPÍČKA	Stanislava LINHARTOVÁ	Ing. Peter HAJOŠ		
				
Název akce:			Číslo zakázky:	009-24
Dálnice D3 Zvýšení nejvyšší dovolené rychlosti na 150 km/h v km 80 - 130 Proměnné dopravní značení (vstřícně)			Datum:	09/2024
			Stupeň:	PDPS
			Měřítko:	1 : 1000
			Formát:	3 A4
			Příloha číslo:	Paré číslo:
Název výkresu:			3.12	
Situace km 118,250 - 118,600				



150 – stávající značka

—stávající svodidlo

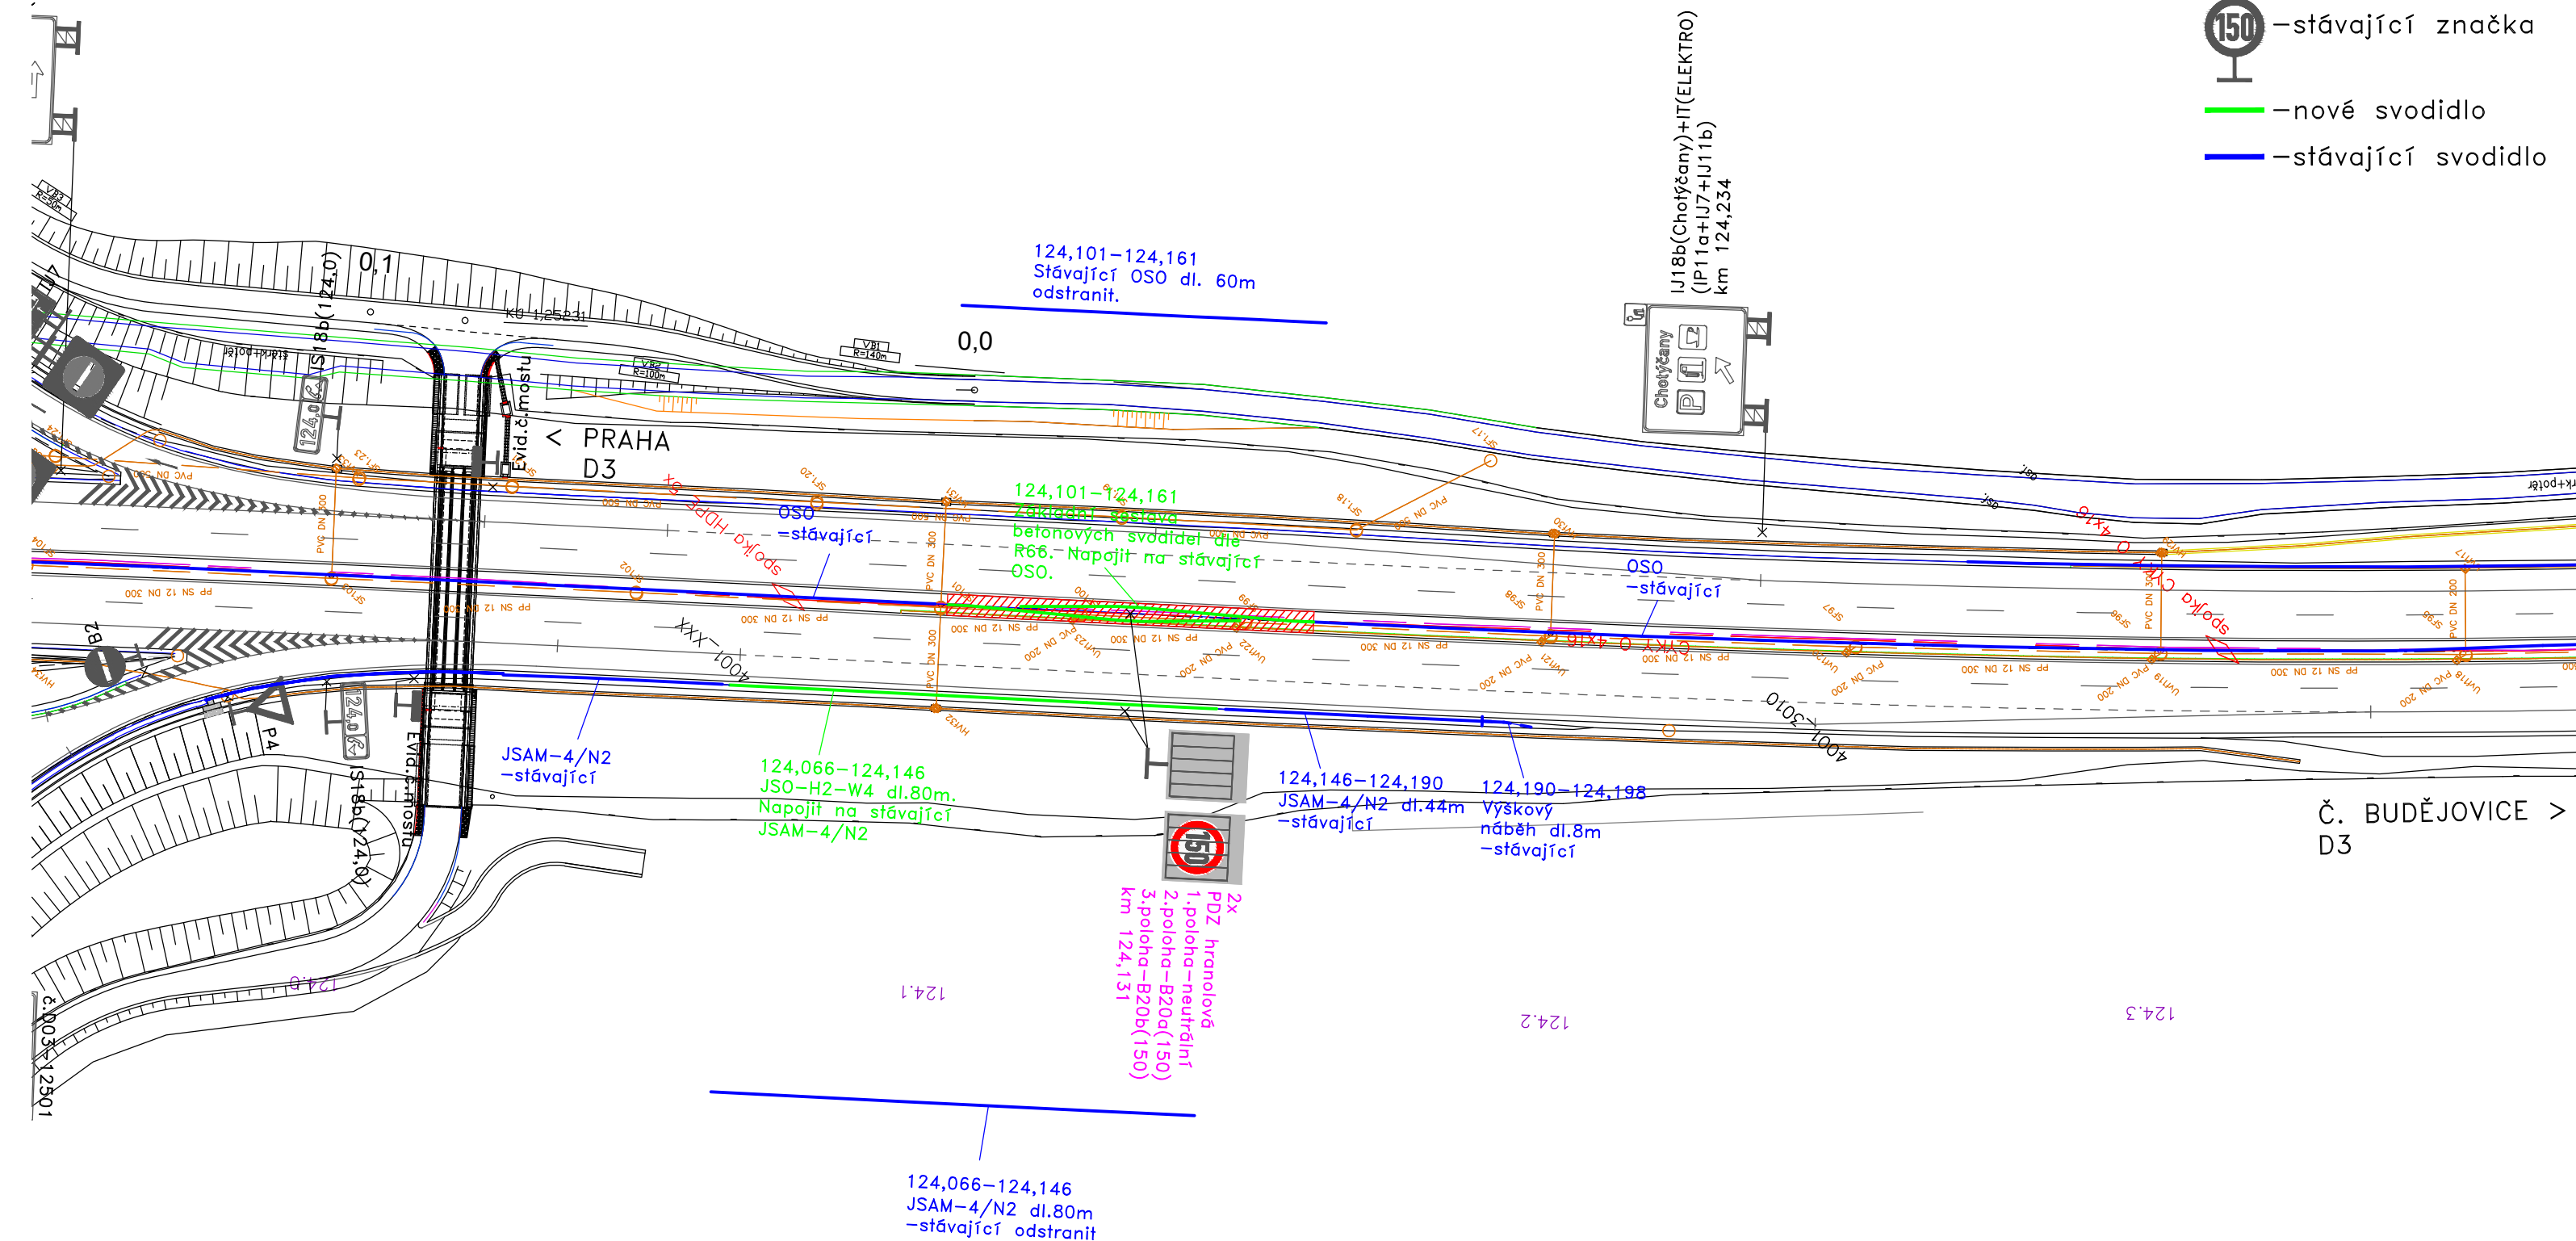

Čerčanská 2023/12, 140 00 Praha 4

Navrhl / vypracoval:	Kreslil / CAD:	Technická kontrola:
Stanislav KRUPÍČKA	Stanislava LINHARTOVÁ	Ing. Peter HAJOŠ
<i>Krupička</i>	<i>Linhartová</i>	<i>Hajoš</i>
Název akce: Dálnice D3 Zvýšení nejvyšší dovolené rychlosti na 150 km/h v km 80 - 130 Proměnné dopravní značení (vstřícně)		
Název výkresu: Situace km 124,000 - 124,350		



Číslo zakázky: 009-24

Datum: 09/2024


Stupeň: PDPS

Měřítko: 1 : 1000

Formát: 3 A4

Příloha číslo: Paré číslo:

3.14

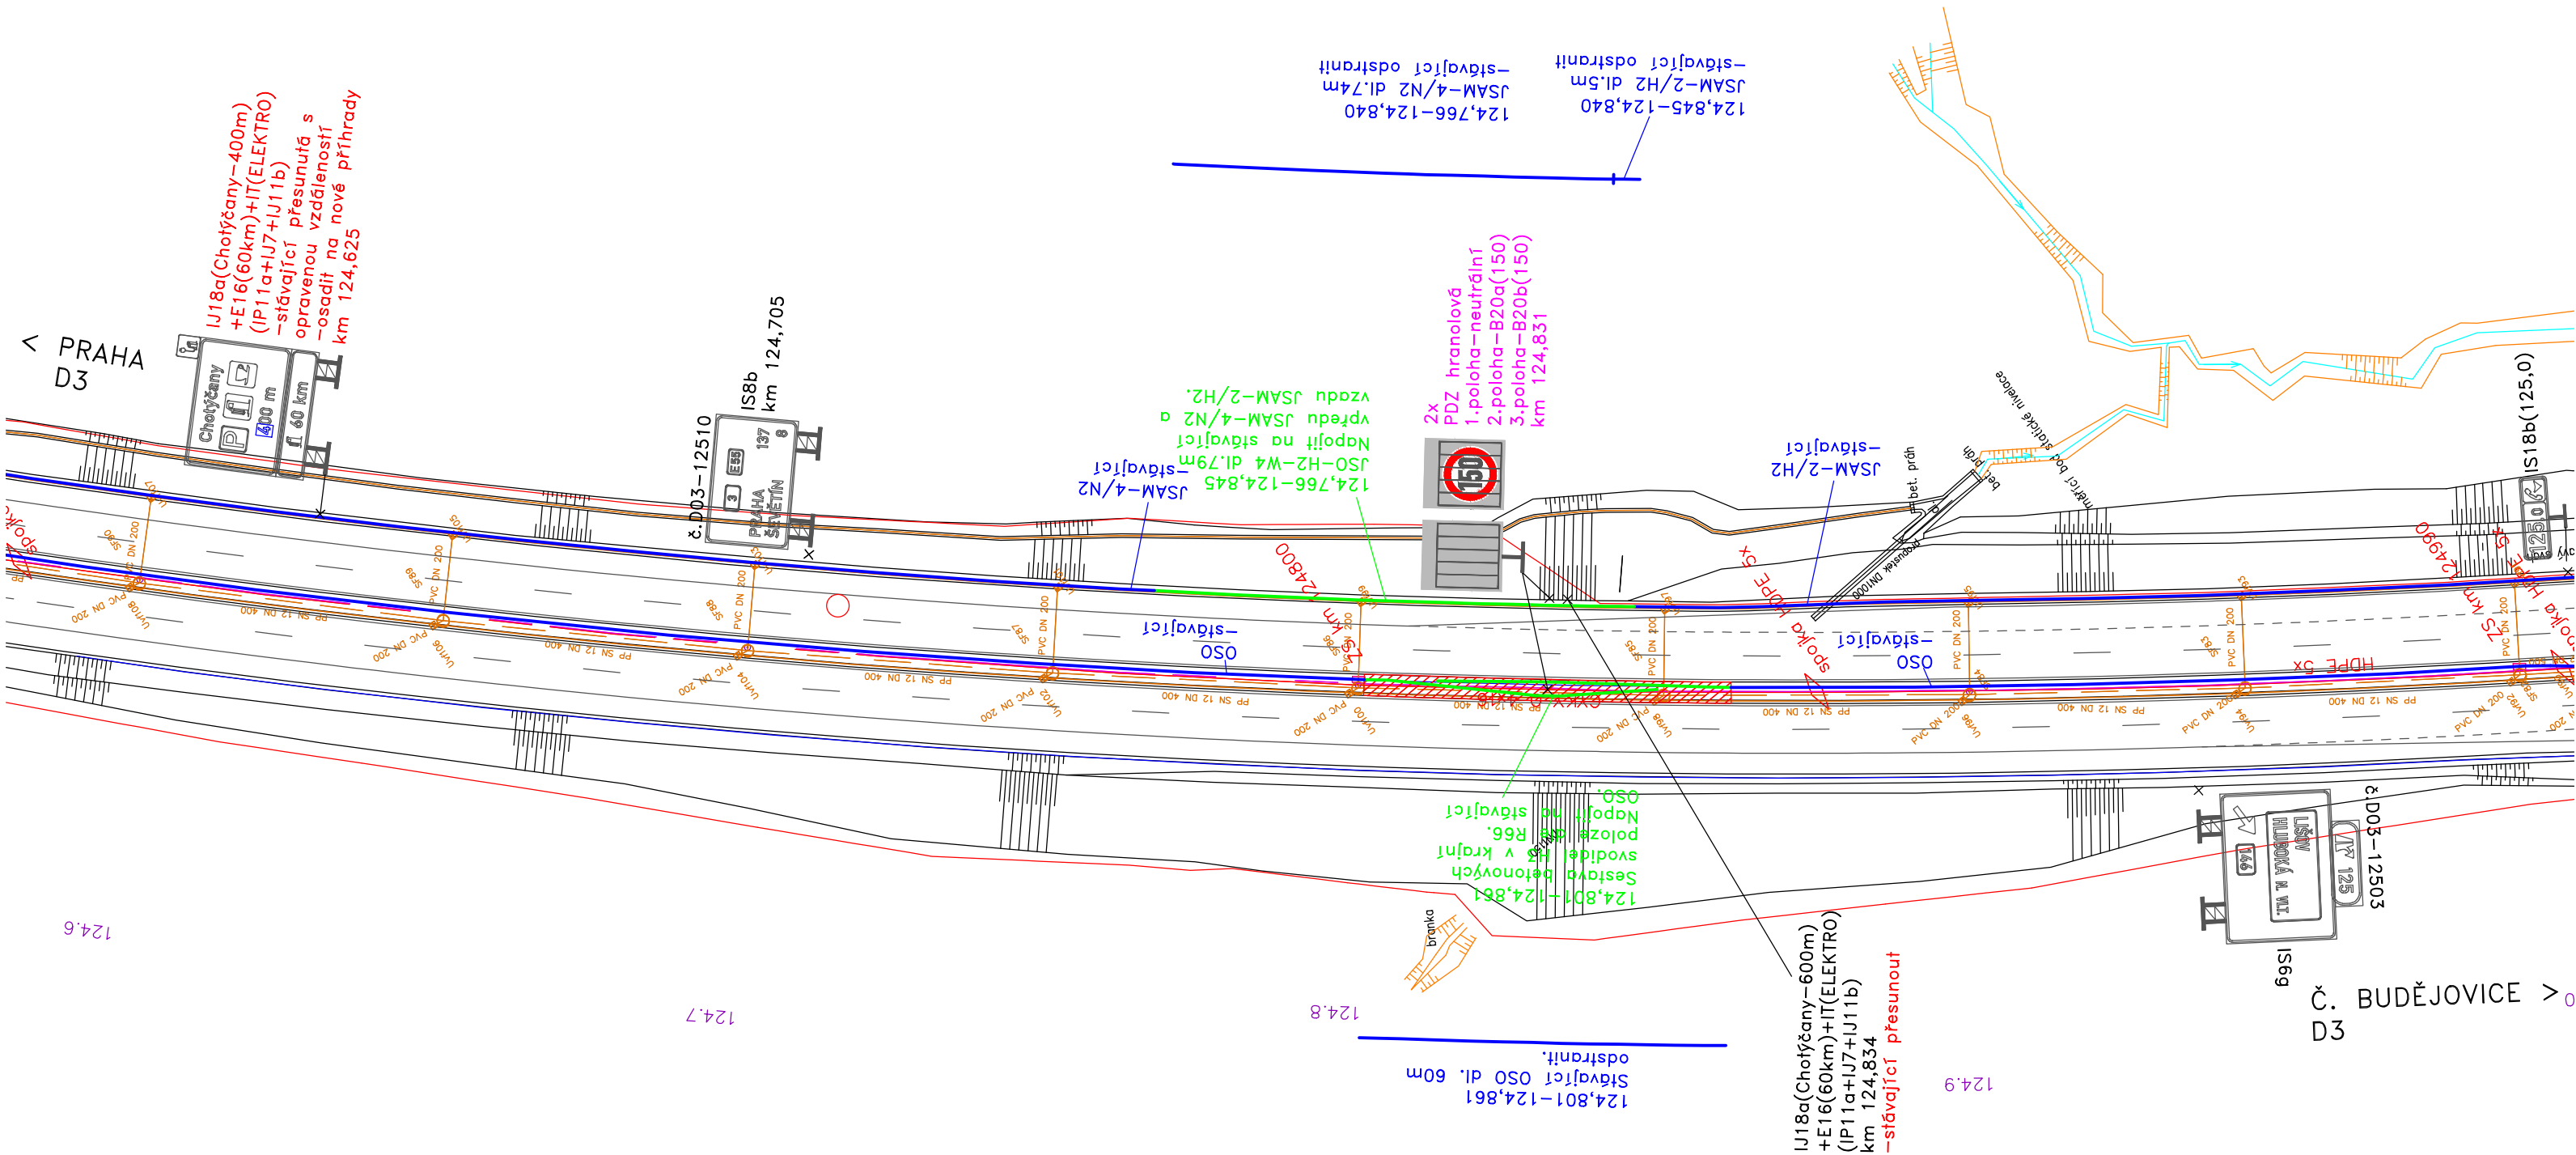

Legenda:

- nová značka
- stávající značka
- nové svodidlo
- stávající svodidlo

Objednatel:


**ŘEDITELSTVÍ
SILNIC
A DÁLNIC**

Ředitelství silnic a dálnic s. p.
Čerčanská 2023/12, 140 00 Praha 4

Navrhl / vypracoval:	Kreslil / CAD:	Technická kontrola:	DISK DOPRAVNÍ ZNAČENÍ	
Stanislav KRUPÍČKA	Stanislava LINHARTOVÁ	Ing. Peter HAJOŠ		
<i>Krupička</i>	<i>Linhartová</i>	<i>Hajoš</i>		
Název akce:			Číslo zakázky:	009-24
Dálnice D3 Zvýšení nejvyšší dovolené rychlosti na 150 km/h v km 80 - 130 Proměnné dopravní značení (vstřícně)			Datum:	09/2024
			Stupeň:	PDPS
			Měřítko:	1 : 1000
			Formát:	3 A4
			Příloha číslo:	Paré číslo:
Název výkresu:			3.15	
Situace km 124,600 - 125,000				



Navrhl / vypracoval:	Kreslil / CAD:	Technická kontrola:	
Stanislav KRUPÍČKA	Stanislava LINHARTOVÁ	Ing. Peter HAJOŠ	
			
Název akce: Dálnice D3 Zvýšení nejvyšší dovolené rychlosti na 150 km/h v km 80 - 130 Proměnné dopravní značení (vstřícně)			Číslo zakázky: 009-24 Datum: 09/2024 Stupeň: PDPS Měřítko: 1 : 1000 Formát: 3 A4 Příloha číslo: Paré číslo:
Název výkresu: Situace km 125,650 - 126,050			3.16

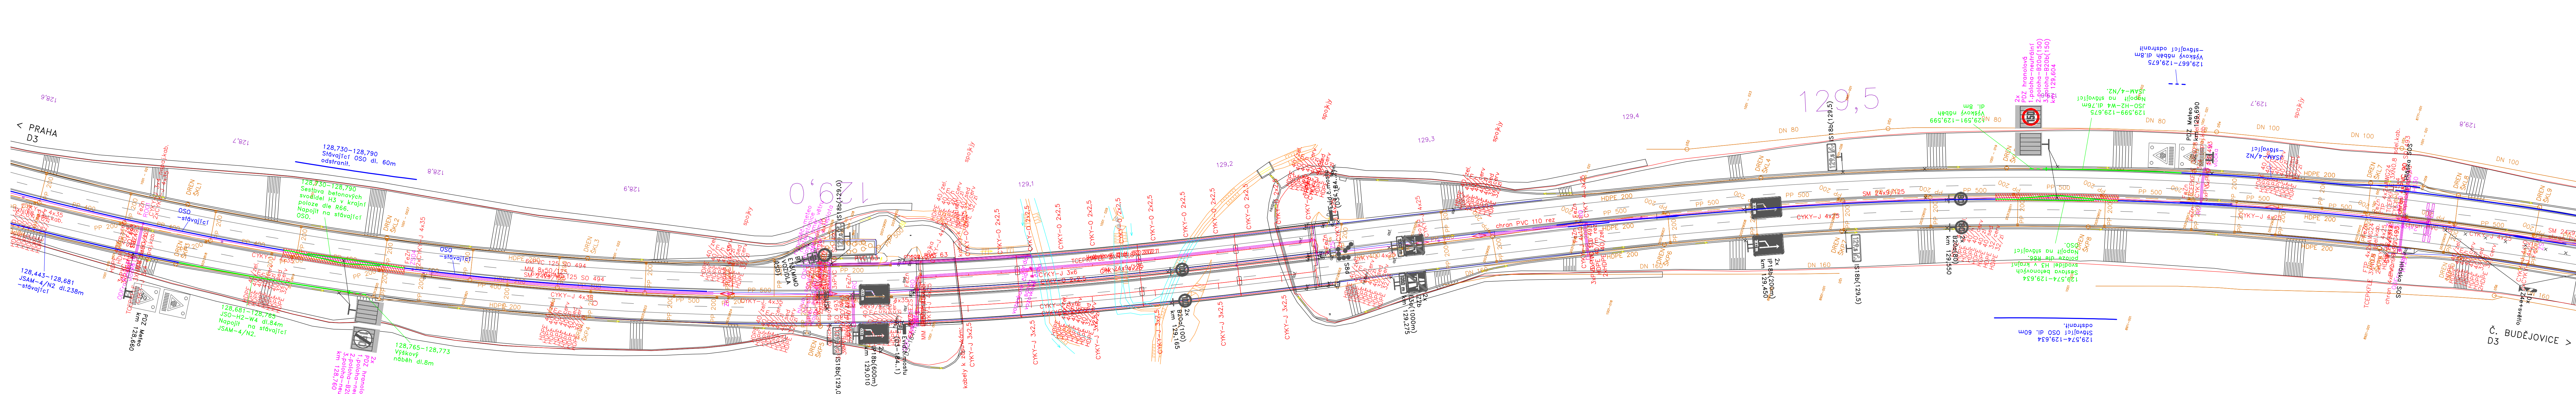


- Legenda:
- nová značka
 - stávající značka
 - nové svodidlo
 - stávající svodidlo

Objednatel:

Ředitelství silnic a dálnic s. p.
Čerčanská 2023/12, 140 00 Praha 4

Navrh / vypracoval:	Kreslil / CAD:	Technická kontrola:		
Stanislav KRUPÍČKA	Stanislava LINHARTOVÁ	Ing. Peter HAJOŠ		
Název akce:			Dálnice D3 Zvýšení nejvyšší dovolené rychlosti na 150 km/h v km 80 - 130 Proměnné dopravní značení (vstřícně)	
Název výkresu:			Situace km 128,600 - 129,800	
Číslo zakázky:		009-24	3.17	
Datum:		09/2024		
Stupeň:		PDPS		
Měřítko:		1 : 1000		
Formát:		7 A4	Paré číslo:	
Příloha číslo:				

Základní sestava betonových svodidel H3 výšky 1,2 m kolem proměnné značky v SDP dle R 66

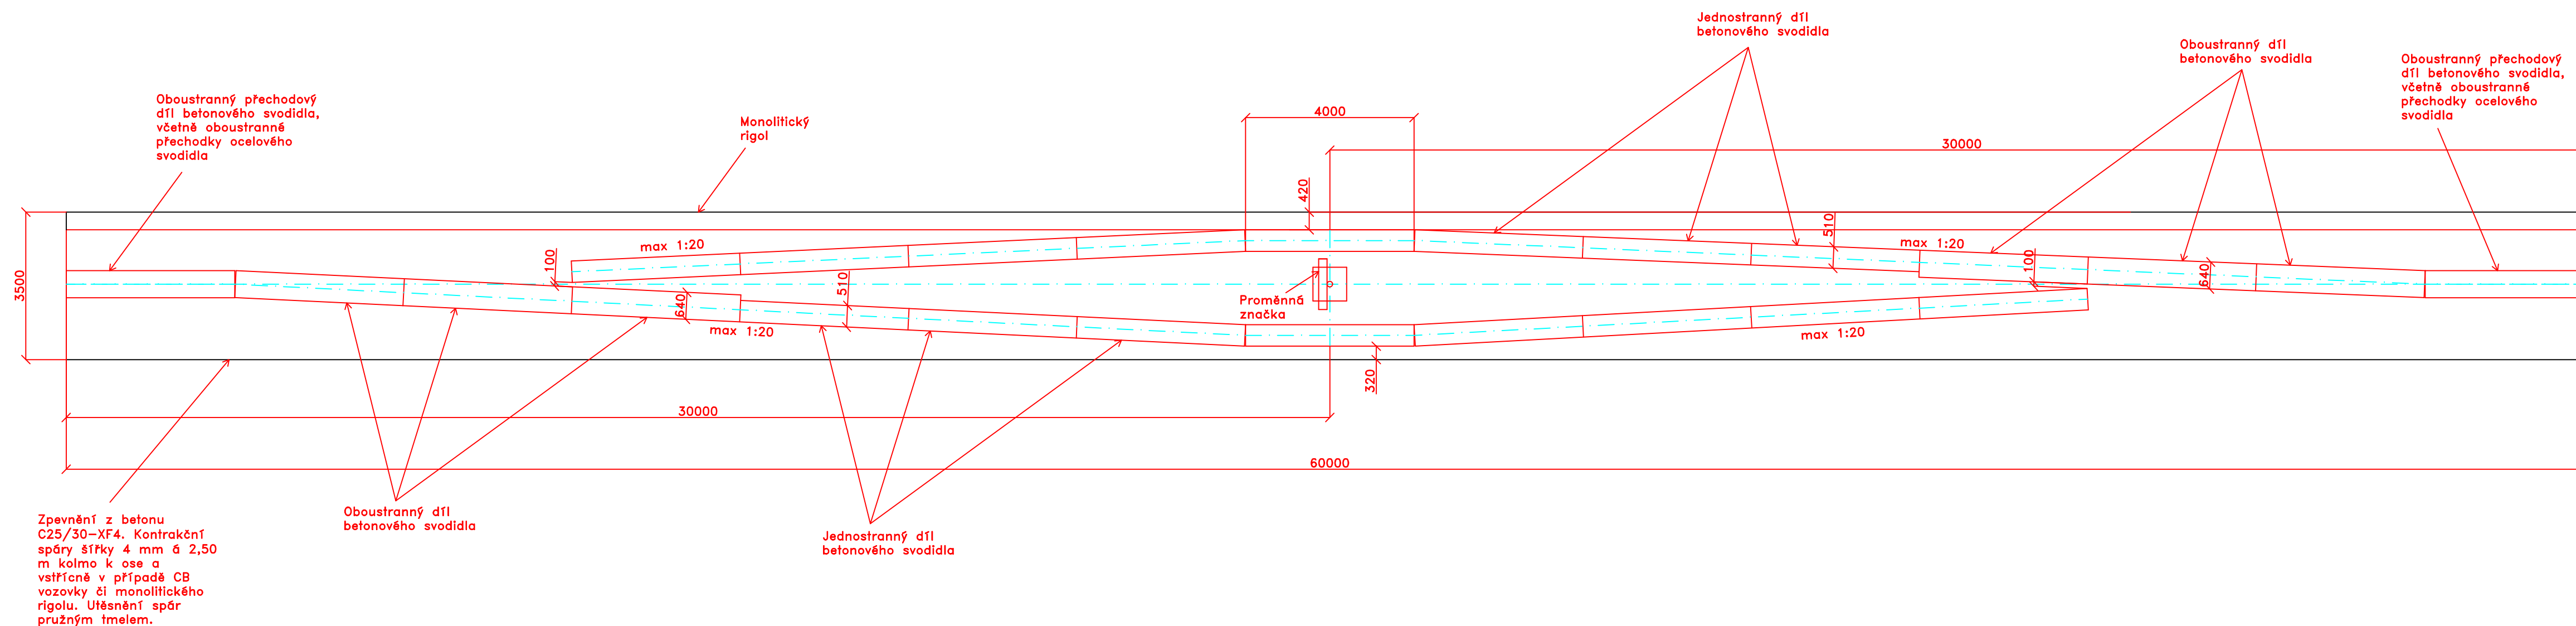


Objednatel:



Ředitelství silnic a dálnic s. p.
Čerčanská 2023/12, 140 00 Praha 4

Navrhl / vypracoval:	Kreslil / CAD:	Technická kontrola:	
Stanislav KRUPÍČKA	Stanislava LINHARTOVÁ	Ing. Peter HAJOŠ	
<i>Krupicka</i>	<i>Linhartova</i>	<i>Hajos</i>	
Název akce: Dálnice D3 Zvýšení nejvyšší dovolené rychlosti na 150 km/h v km 80 - 130 Proměnné dopravní značení (vstřícně)			Číslo zakázky: 009-24 Datum: 09/2024 Stupeň: PDPS Měřítko: 1 : 100 Formát: 4 A4
Název výkresu: Svodidlo v SDP - základní sestava			Příloha číslo: 6.1 Paré číslo:

Sestava betonových svodidel H3 výšky 1,2 m v krajní poloze kolem proměnné značky v SDP dle R 66

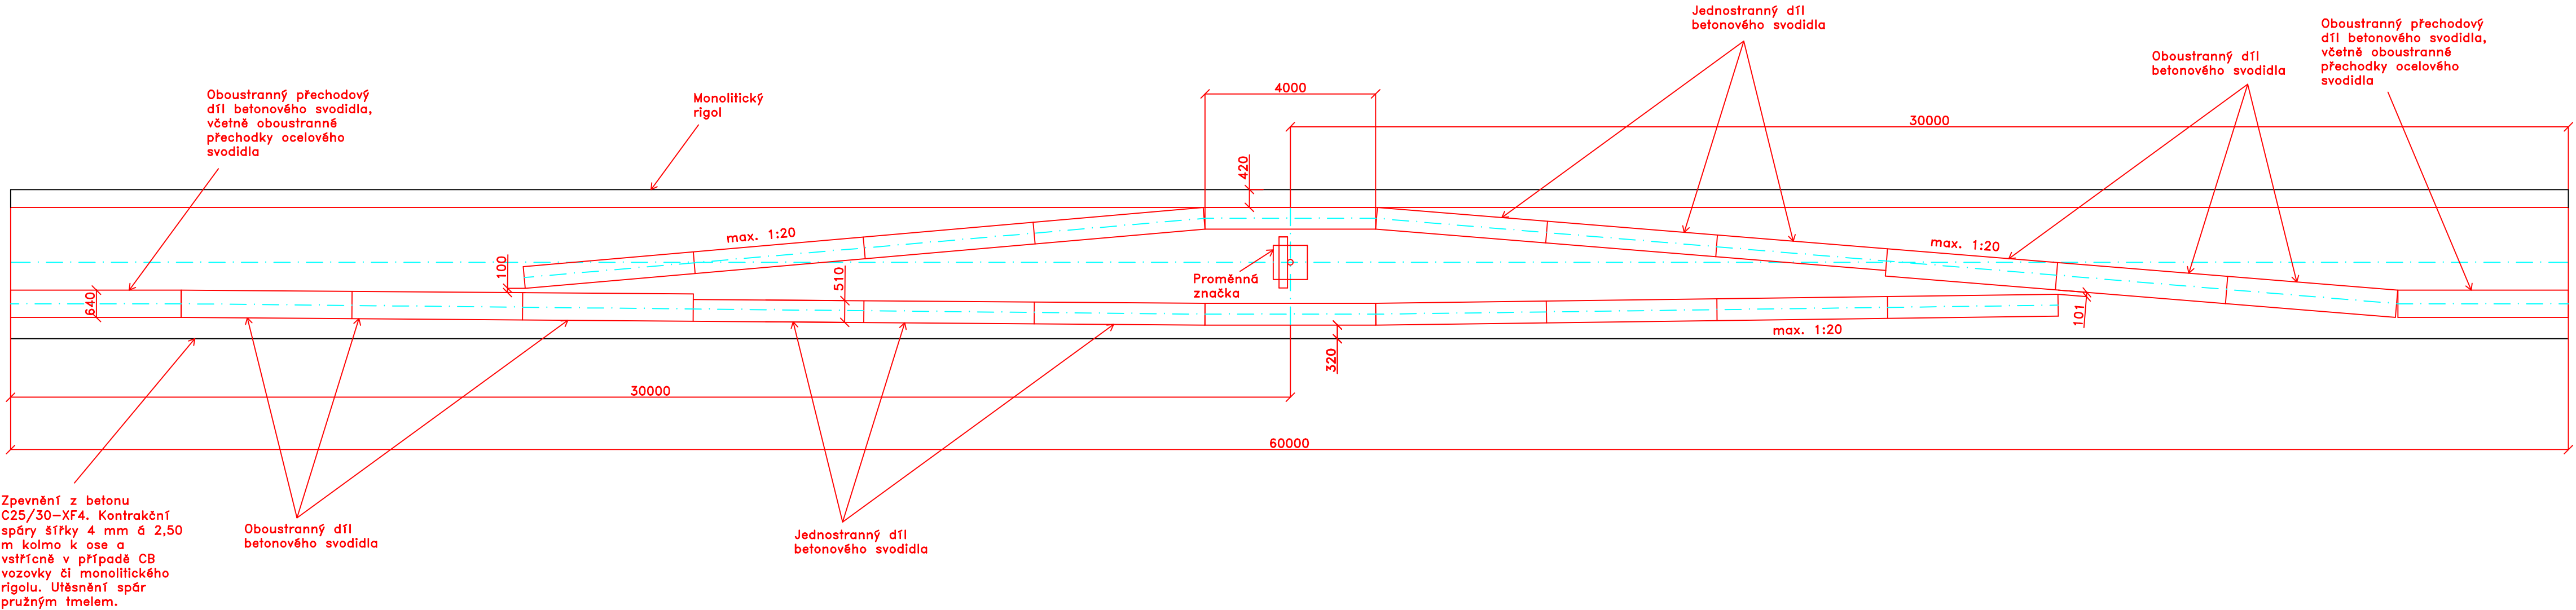

Objednatel:



Ředitelství silnic a dálnic s. p.
Čerčanská 2023/12, 140 00 Praha 4

Navrhl / vypracoval:	Kreslil / CAD:	Technická kontrola:	 DOPRAVNÍ ZNAČENÍ	
Stanislav KRUPÍČKA	Stanislava LINHARTOVÁ	Ing. Peter HAJOŠ		
				
Název akce:			Číslo zakázky:	009-24
Dálnice D3 Zvýšení nejvyšší dovolené rychlosti na 150 km/h v km 80 - 130 Proměnné dopravní značení (vstřícně)			Datum:	09/2024
			Stupeň:	PDPS
			Měřítko:	1 : 100
			Formát:	4 A4
			Příloha číslo:	Paré číslo:
Název výkresu:			6.2	
Svodidlo v SDP - krajní poloha				