


Situace zobrazují pouze umístění proměnného dopravního značení, obsah dopravního značení a jeho užití je upřesněno v ostatních přílohách.

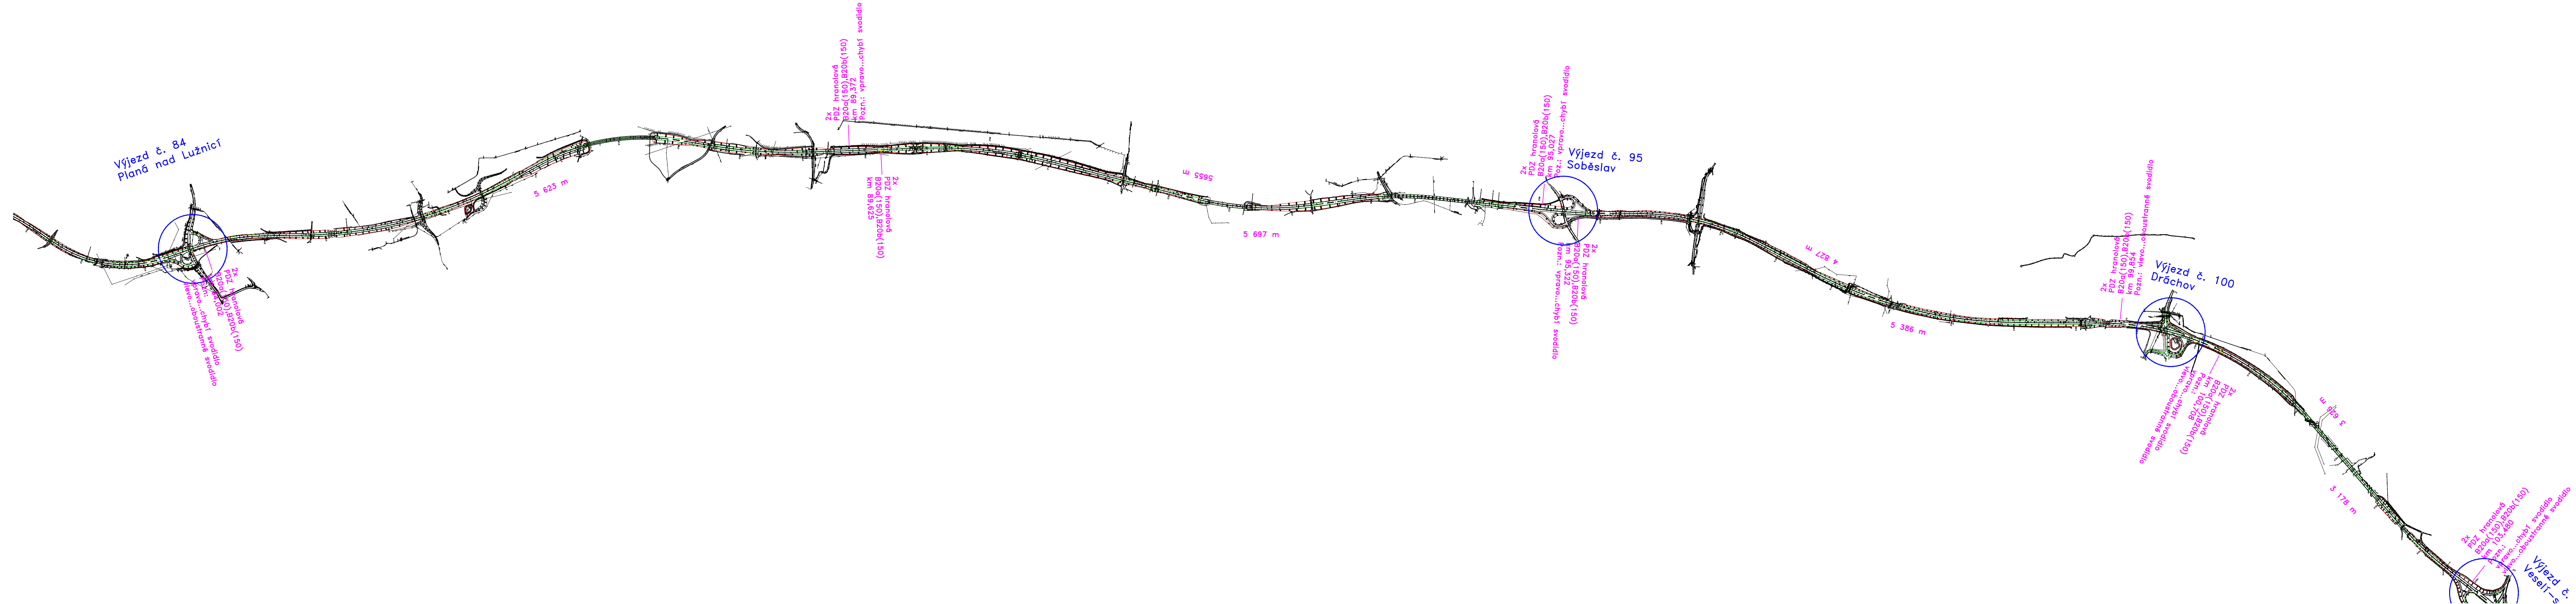

Objednatel:

Ředitelství silnic a dálnic s. p.
Čerčanská 2023/12, 140 00 Praha 4

Navrhl / vypracoval:	Kreslil / CAD:	Technická kontrola:		
Stanislav KRUPÍČKA	Stanislava LINHARTOVÁ	Ing. Peter HAJOŠ		
Název akce:			Číslo zakázky:	009-24
Dálnice D3 Zvýšení nejvyšší dovolené rychlosti na 150 km/h v km 80 - 130 Proměnné dopravní značení (vstřícně)			Datum:	09/2024
			Stupeň:	PDPS
			Měřítko:	1 : 20000
			Formát:	8 A4
Název výkresu:			Příloha číslo:	Paré číslo:
Přehledná situace - část 1			2.1	





Objednatel:



ŘEDITELSTVÍ
SILNIC
A DÁLNIC

Ředitelství silnic a dálnic s. p.
Čerčanská 2023/12, 140 00 Praha 4

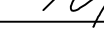Navrhl / vypracoval:		Kreslil / CAD:	Technická kontrola:	 DOPRAVNÍ ZNAČENÍ	
Stanislav KRUPÍČKA		Stanislava LINHARTOVÁ	Ing. Peter HAJOŠ		
					
Název akce:				Číslo zakázky:	009-24
Dálnice D3 Zvýšení nejvyšší dovolené rychlosti na 150 km/h v km 80 - 130 Proměnné dopravní značení (vstřičně)				Datum:	09/2024
				Stupeň:	PDPS
				Měřítko:	1 : 20000
				Formát:	A4
Název výkresu:				Přiloha číslo:	Paré číslo:
				2.2	
Přehledná situace - část 2					

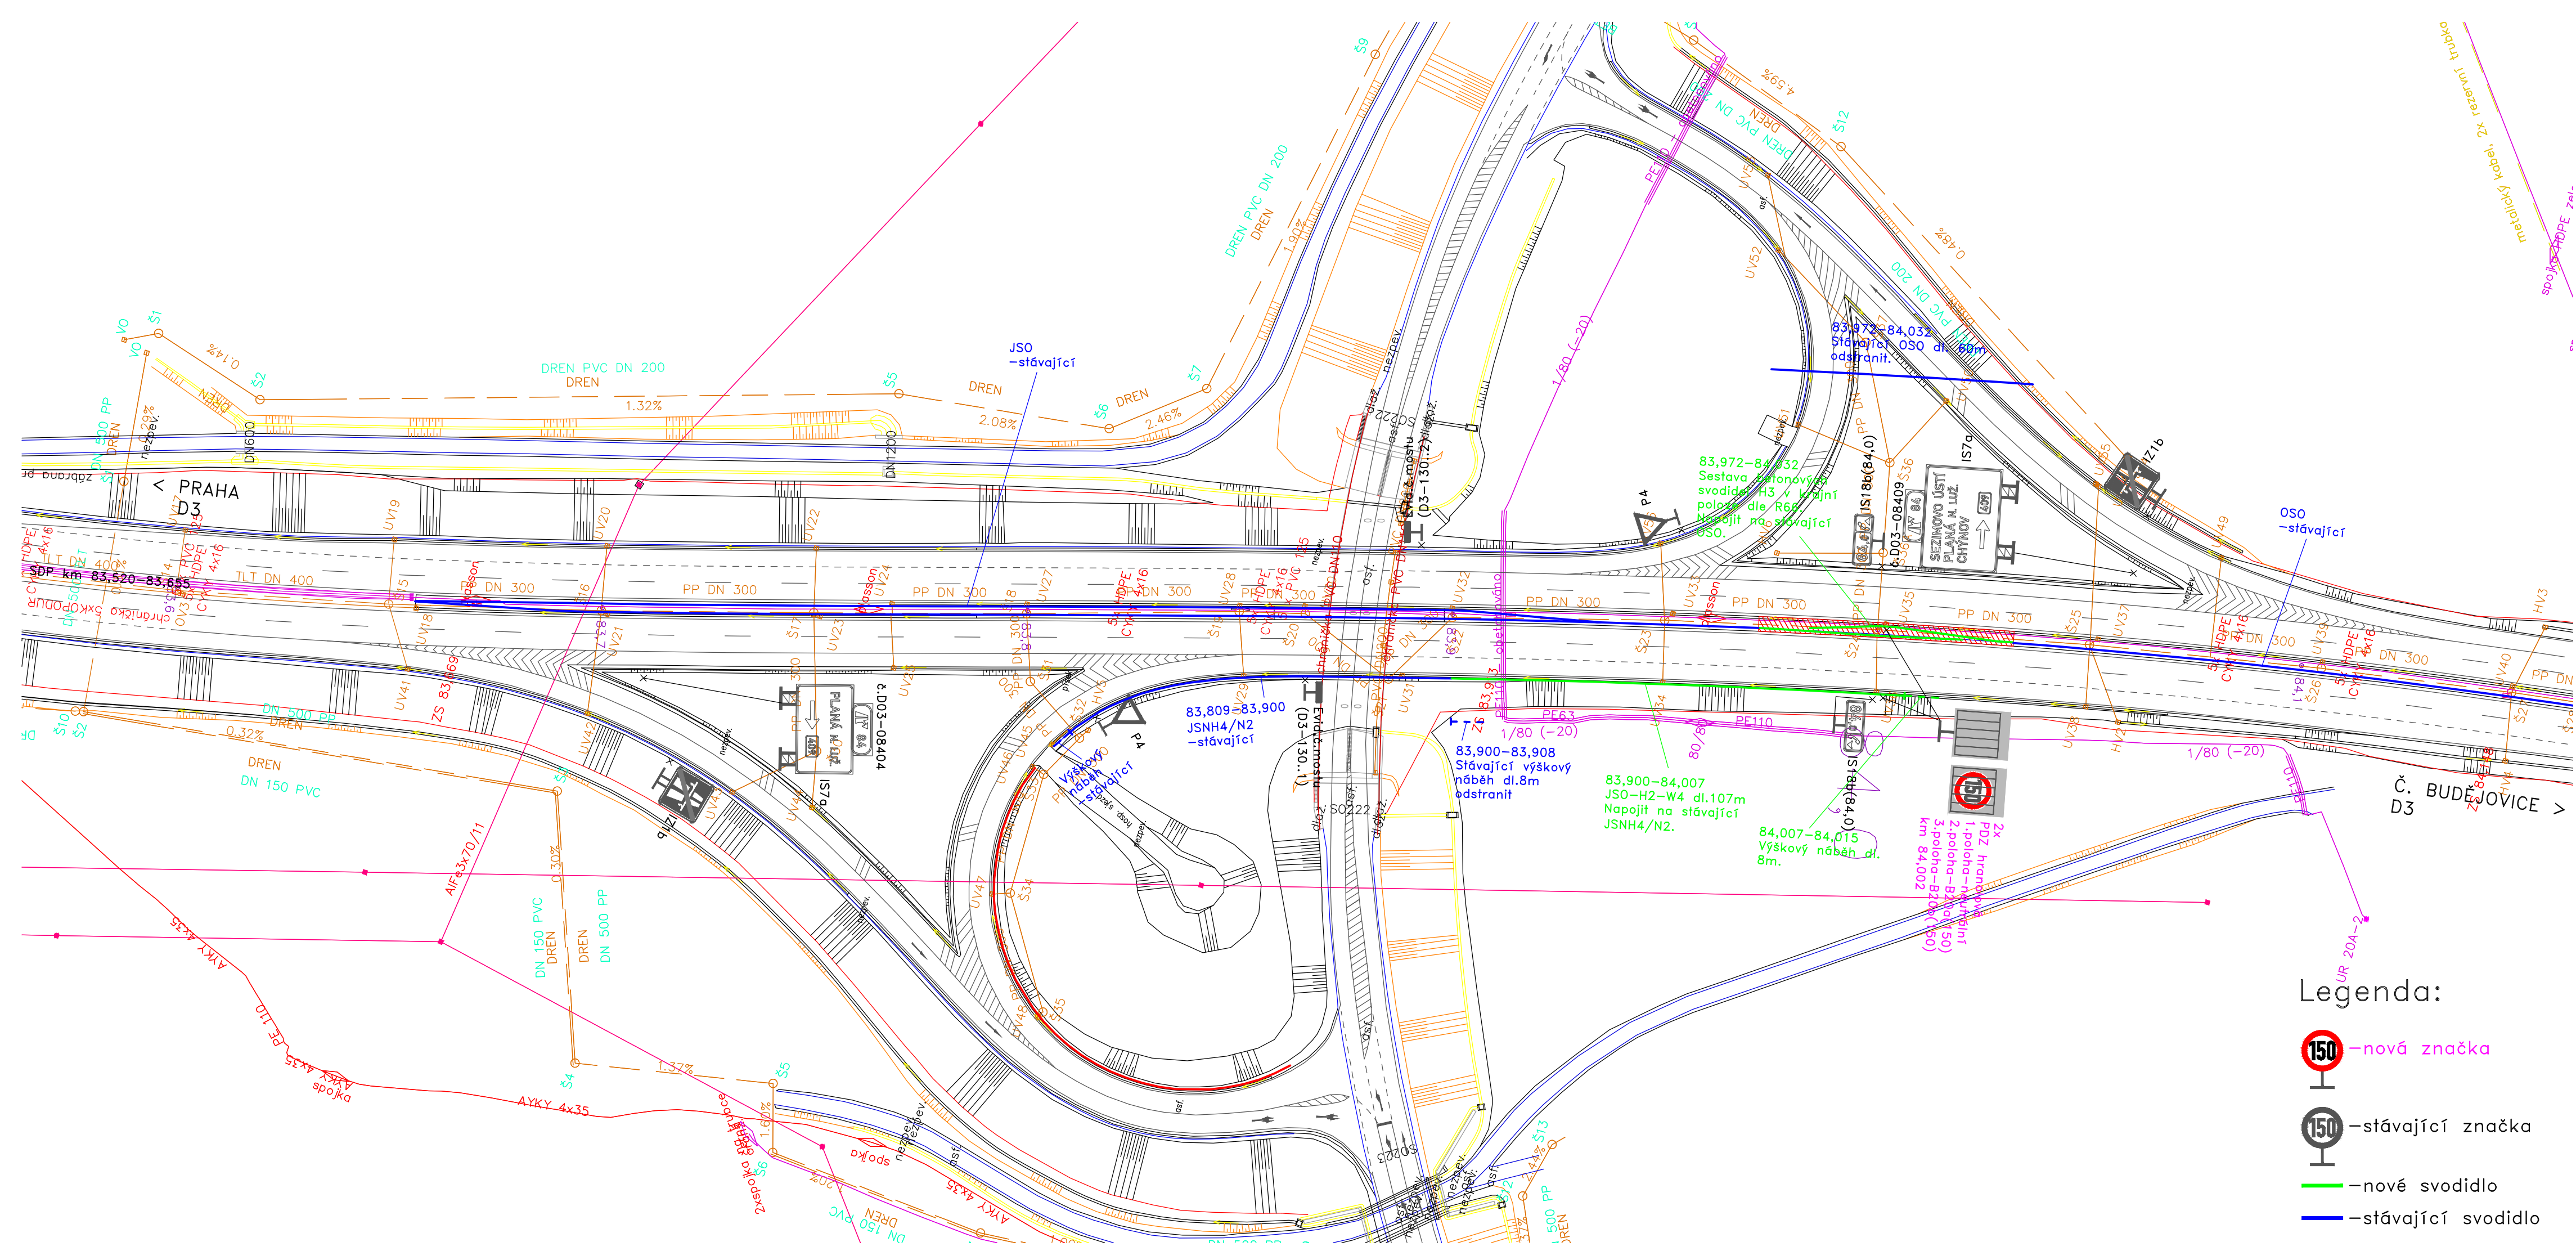


Legenda:

- nová značka
- stávající značka
- nové svodidlo
- stávající svodidlo

Objednatel:

Ředitelství silnic a dálnic s. p.
Čerčanská 2023/12, 140 00 Praha 4

Navrhl / vypracoval:	Kreslil / CAD:	Technická kontrola:		
Stanislav KRUPÍČKA	Stanislava LINHARTOVÁ	Ing. Peter HAJOŠ		
Název akce:	Dálnice D3 Zvýšení nejvyšší dovolené rychlosti na 150 km/h v km 80 - 130 Proměnné dopravní značení (vstřícně)		Číslo zakázky:	009-24
Název výkresu:	MÚK Planá nad Lužnicí		Datum:	09/2024
			Stupeň:	PDPS
			Měřítko:	1 : 1000
			Formát:	4 A4
			Příloha číslo:	Paré číslo:
		3.1		

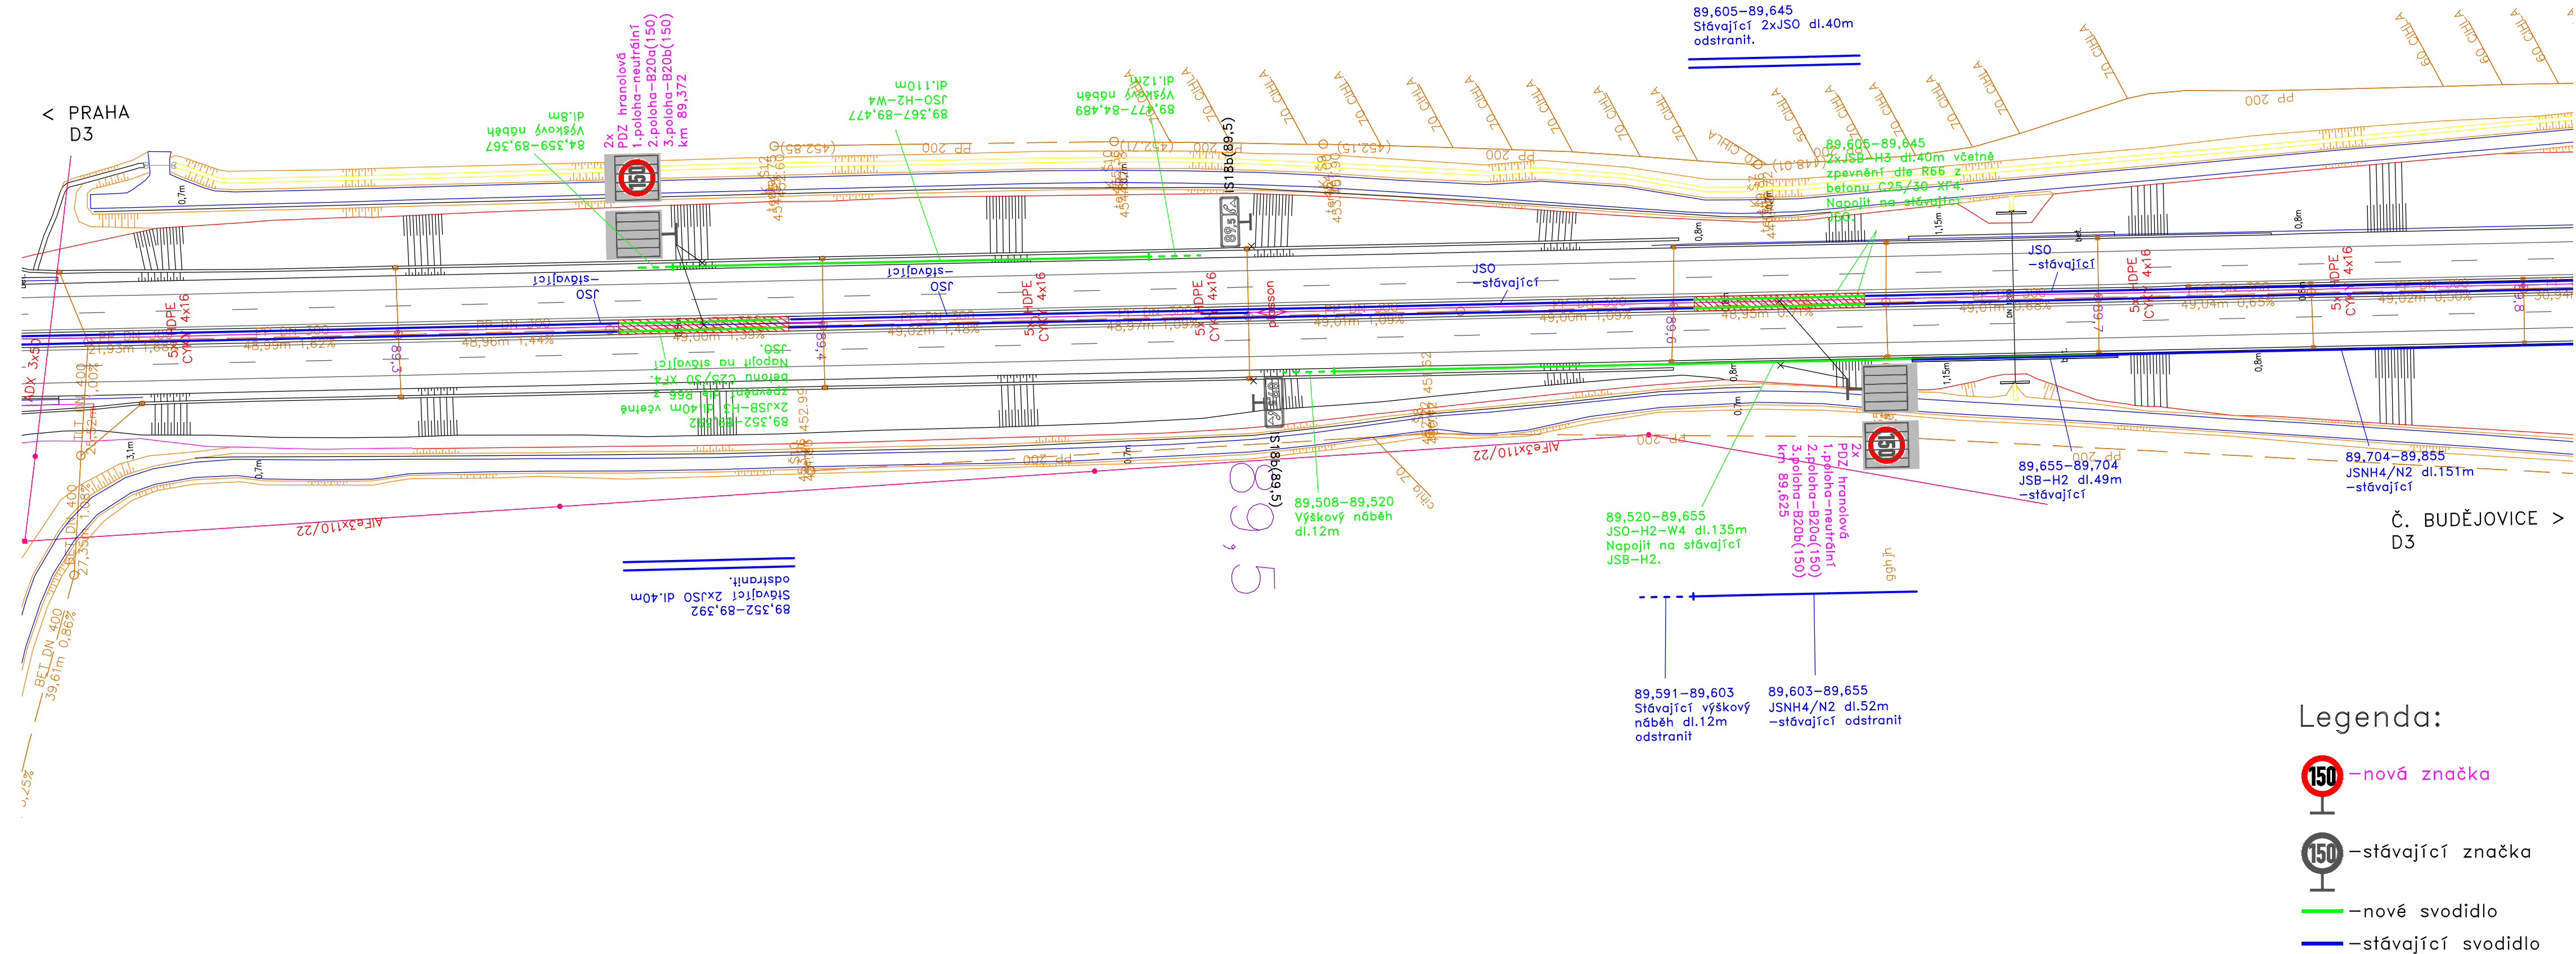


Objednatel:

**Ředitelství silnic a dálnic s. p.**
Čerčanská 2023/12, 140 00 Praha 4

Navrhl / vypracoval:	Kreslil / CAD:	Technická kontrola:		
Stanislav KRUPÍČKA	Stanislava LINHARTOVÁ	Ing. Peter HAJOŠ		
Název akce:			Číslo zakázky:	009-24
Dálnice D3 Zvýšení nejvyšší dovolené rychlosti na 150 km/h v km 80 - 130 Proměnné dopravní značení (vstřícně)			Datum:	09/2024
			Stupeň:	PDPS
			Měřítko:	1 : 1000
			Formát:	4 A4
Název výkresu:			Příloha číslo:	Paré číslo:
Situace km 89,220 - 89,800			3.2	

Legenda:

-  - nová značka
-  - stávající značka
-  - nové svodidlo
-  - stávající svodidlo

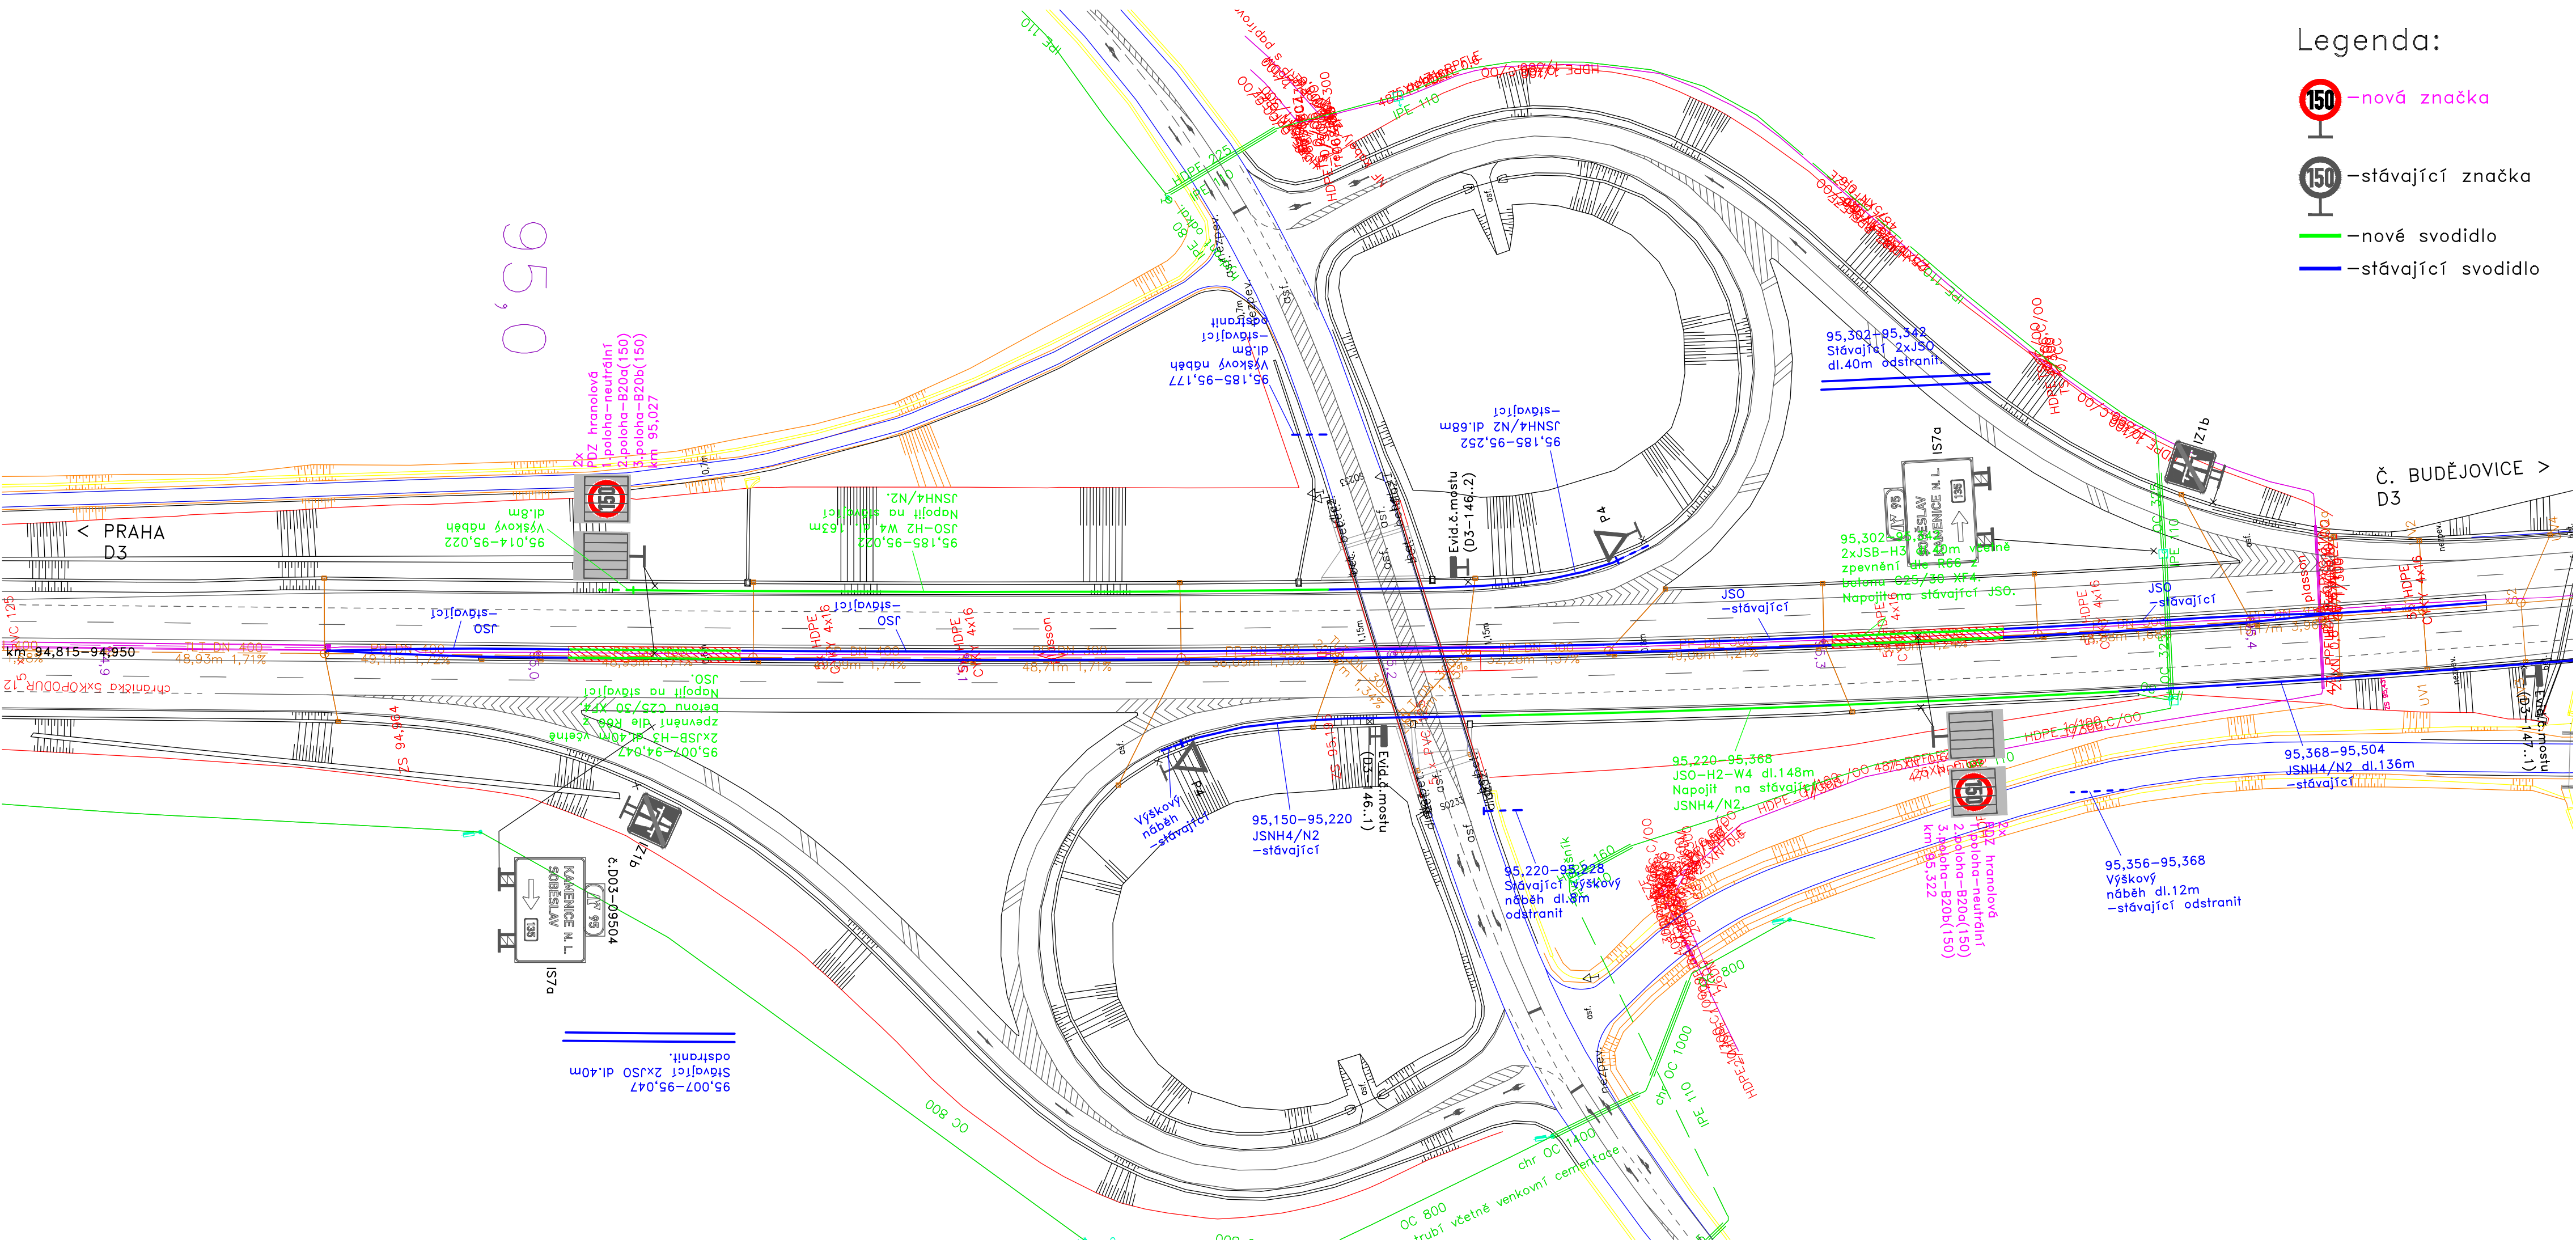


Objednatel:



Ředitelství silnic a dálnic s. p.
Čerčanská 2023/12, 140 00 Praha 4

Navrhl / vypracoval:	Kreslil / CAD:	Technická kontrola:		
Stanislav KRUPÍČKA	Stanislava LINHARTOVÁ	Ing. Peter HAJOŠ		
Název akce:			Číslo zakázky:	009-24
Dálnice D3 Zvýšení nejvyšší dovolené rychlosti na 150 km/h v km 80 - 130 Proměnné dopravní značení (vstřícně)			Datum:	09/2024
			Stupeň:	PDPS
			Měřítko:	1 : 1000
			Formát:	4 A4
			Příloha číslo:	Paré číslo:
Název výkresu:			3.3	
MÚK Soběslav				

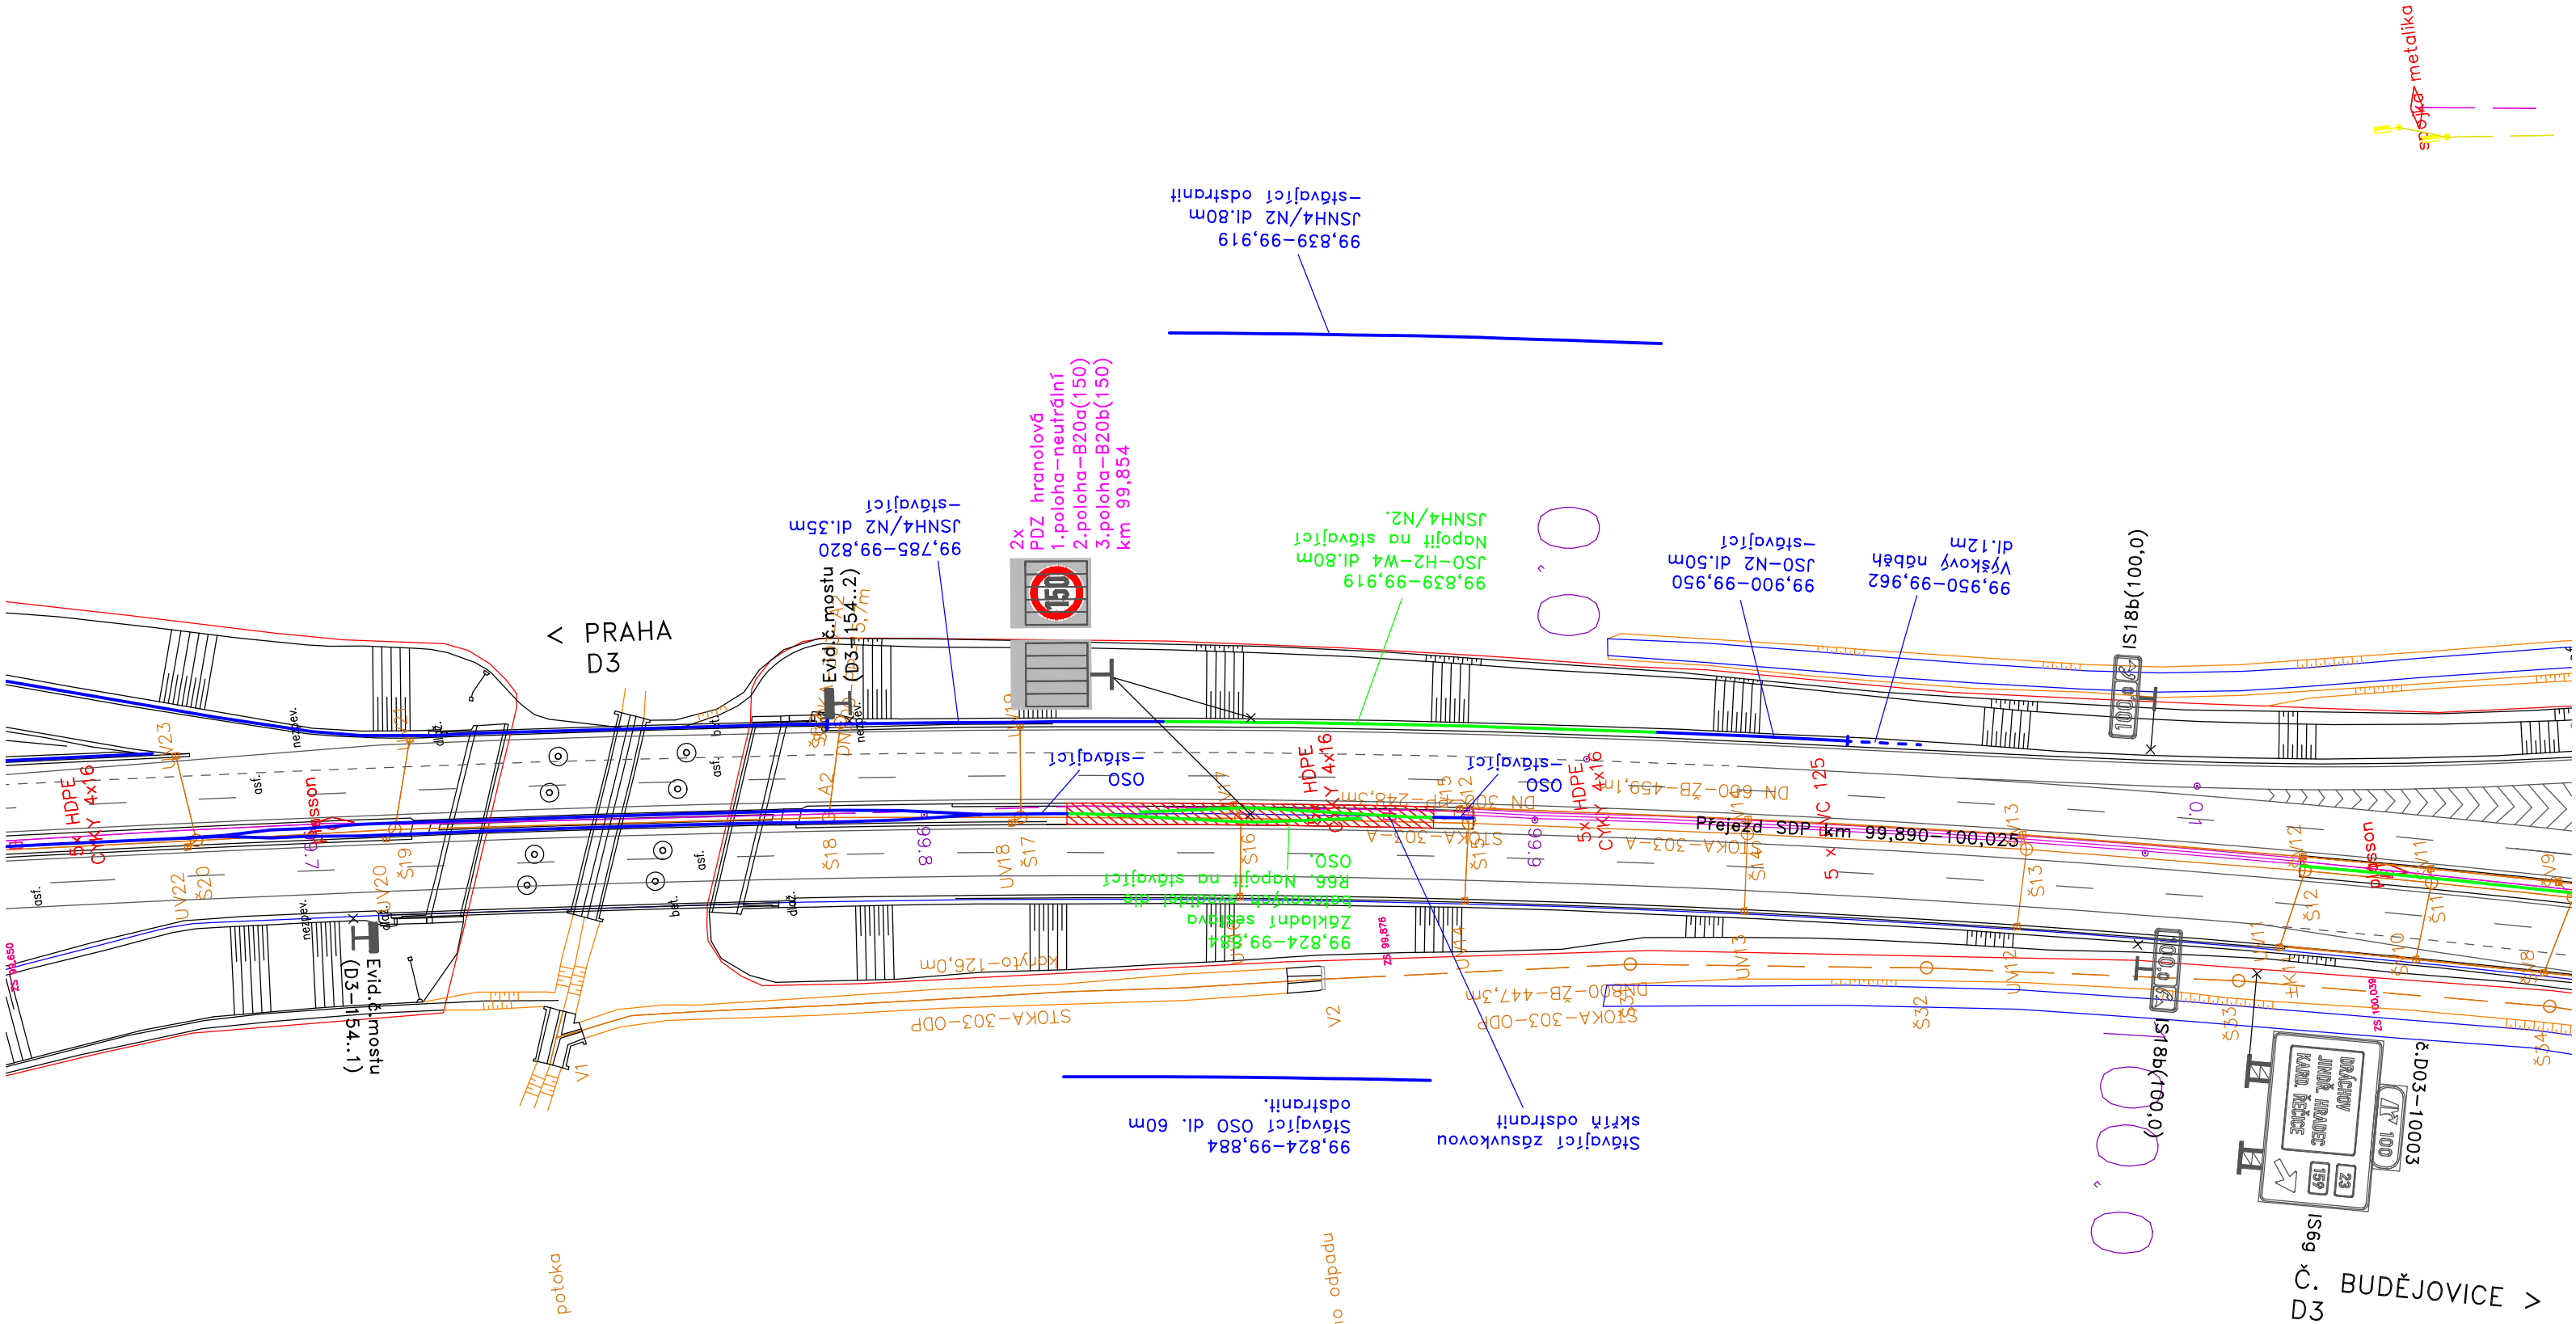

Legenda:

- nová značka
- stávající značka
- nové svodidlo
- stávající svodidlo

Objednatel:



**Ředitelství
silnic
a dálnic**


Ředitelství silnic a dálnic s. p.
Čerčanská 2023/12, 140 00 Praha 4

Navrhl / vypracoval:	Kreslil / CAD:	Technická kontrola:	DISK DOPRAVNÍ ZNAČENÍ	
Stanislav KRUPIČKA	Stanislava LINHARTOVÁ	Ing. Peter HAJOŠ		
<i>Krupička</i>	<i>Linhartová</i>	<i>Hajoš</i>		
Název akce:			Číslo zakázky:	009-24
Dálnice D3 Zvýšení nejvyšší dovolené rychlosti na 150 km/h v km 80 - 130 Proměnné dopravní značení (vstřícně)			Datum:	09/2024
			Stupeň:	PDPS
			Měřítko:	1 : 1000
			Formát:	3 A4
			Příloha číslo:	Paré číslo:
Název výkresu:			3.4	
Situace km 99,700 - 100,050				



Navrhl / vypracoval:	Kreslil / CAD:	Technická kontrola:	
Stanislav KRUPIČKA	Stanislava LINHARTOVÁ	Ing. Peter HAJOŠ	
<i>Krupička</i>	<i>Linhartová</i>	<i>Hajoš</i>	
Název akce: Dálnice D3 Zvýšení nejvyšší dovolené rychlosti na 150 km/h v km 80 - 130 Proměnné dopravní značení (vstřičně)			Číslo zakázky: 009-24 Datum: 09/2024 Stupeň: PDPS Měřítko: 1 : 1000 Formát: 4 A4
Název výkresu: MÚK Veselí - sever			Příloha číslo: 3.6 Paré číslo:

Navrhl / vypracoval:	Kreslil / CAD:	Technická kontrola:	
Stanislav KRUPÍČKA	Stanislava LINHARTOVÁ	Ing. Peter HAJOŠ	
<i>Krupička</i>	<i>Linhartová</i>	<i>Hajos</i>	
Název akce: Dálnice D3 Zvýšení nejvyšší dovolené rychlosti na 150 km/h v km 80 - 130 Proměnné dopravní značení (vstřícně)			Číslo zakázky: 009-24 Datum: 09/2024 Stupeň: PDPS Měřítko: 1 : 1000 Formát: 3 A4
Název výkresu: MÚK Veselí - jih			Příloha číslo: Paré číslo: 3.8

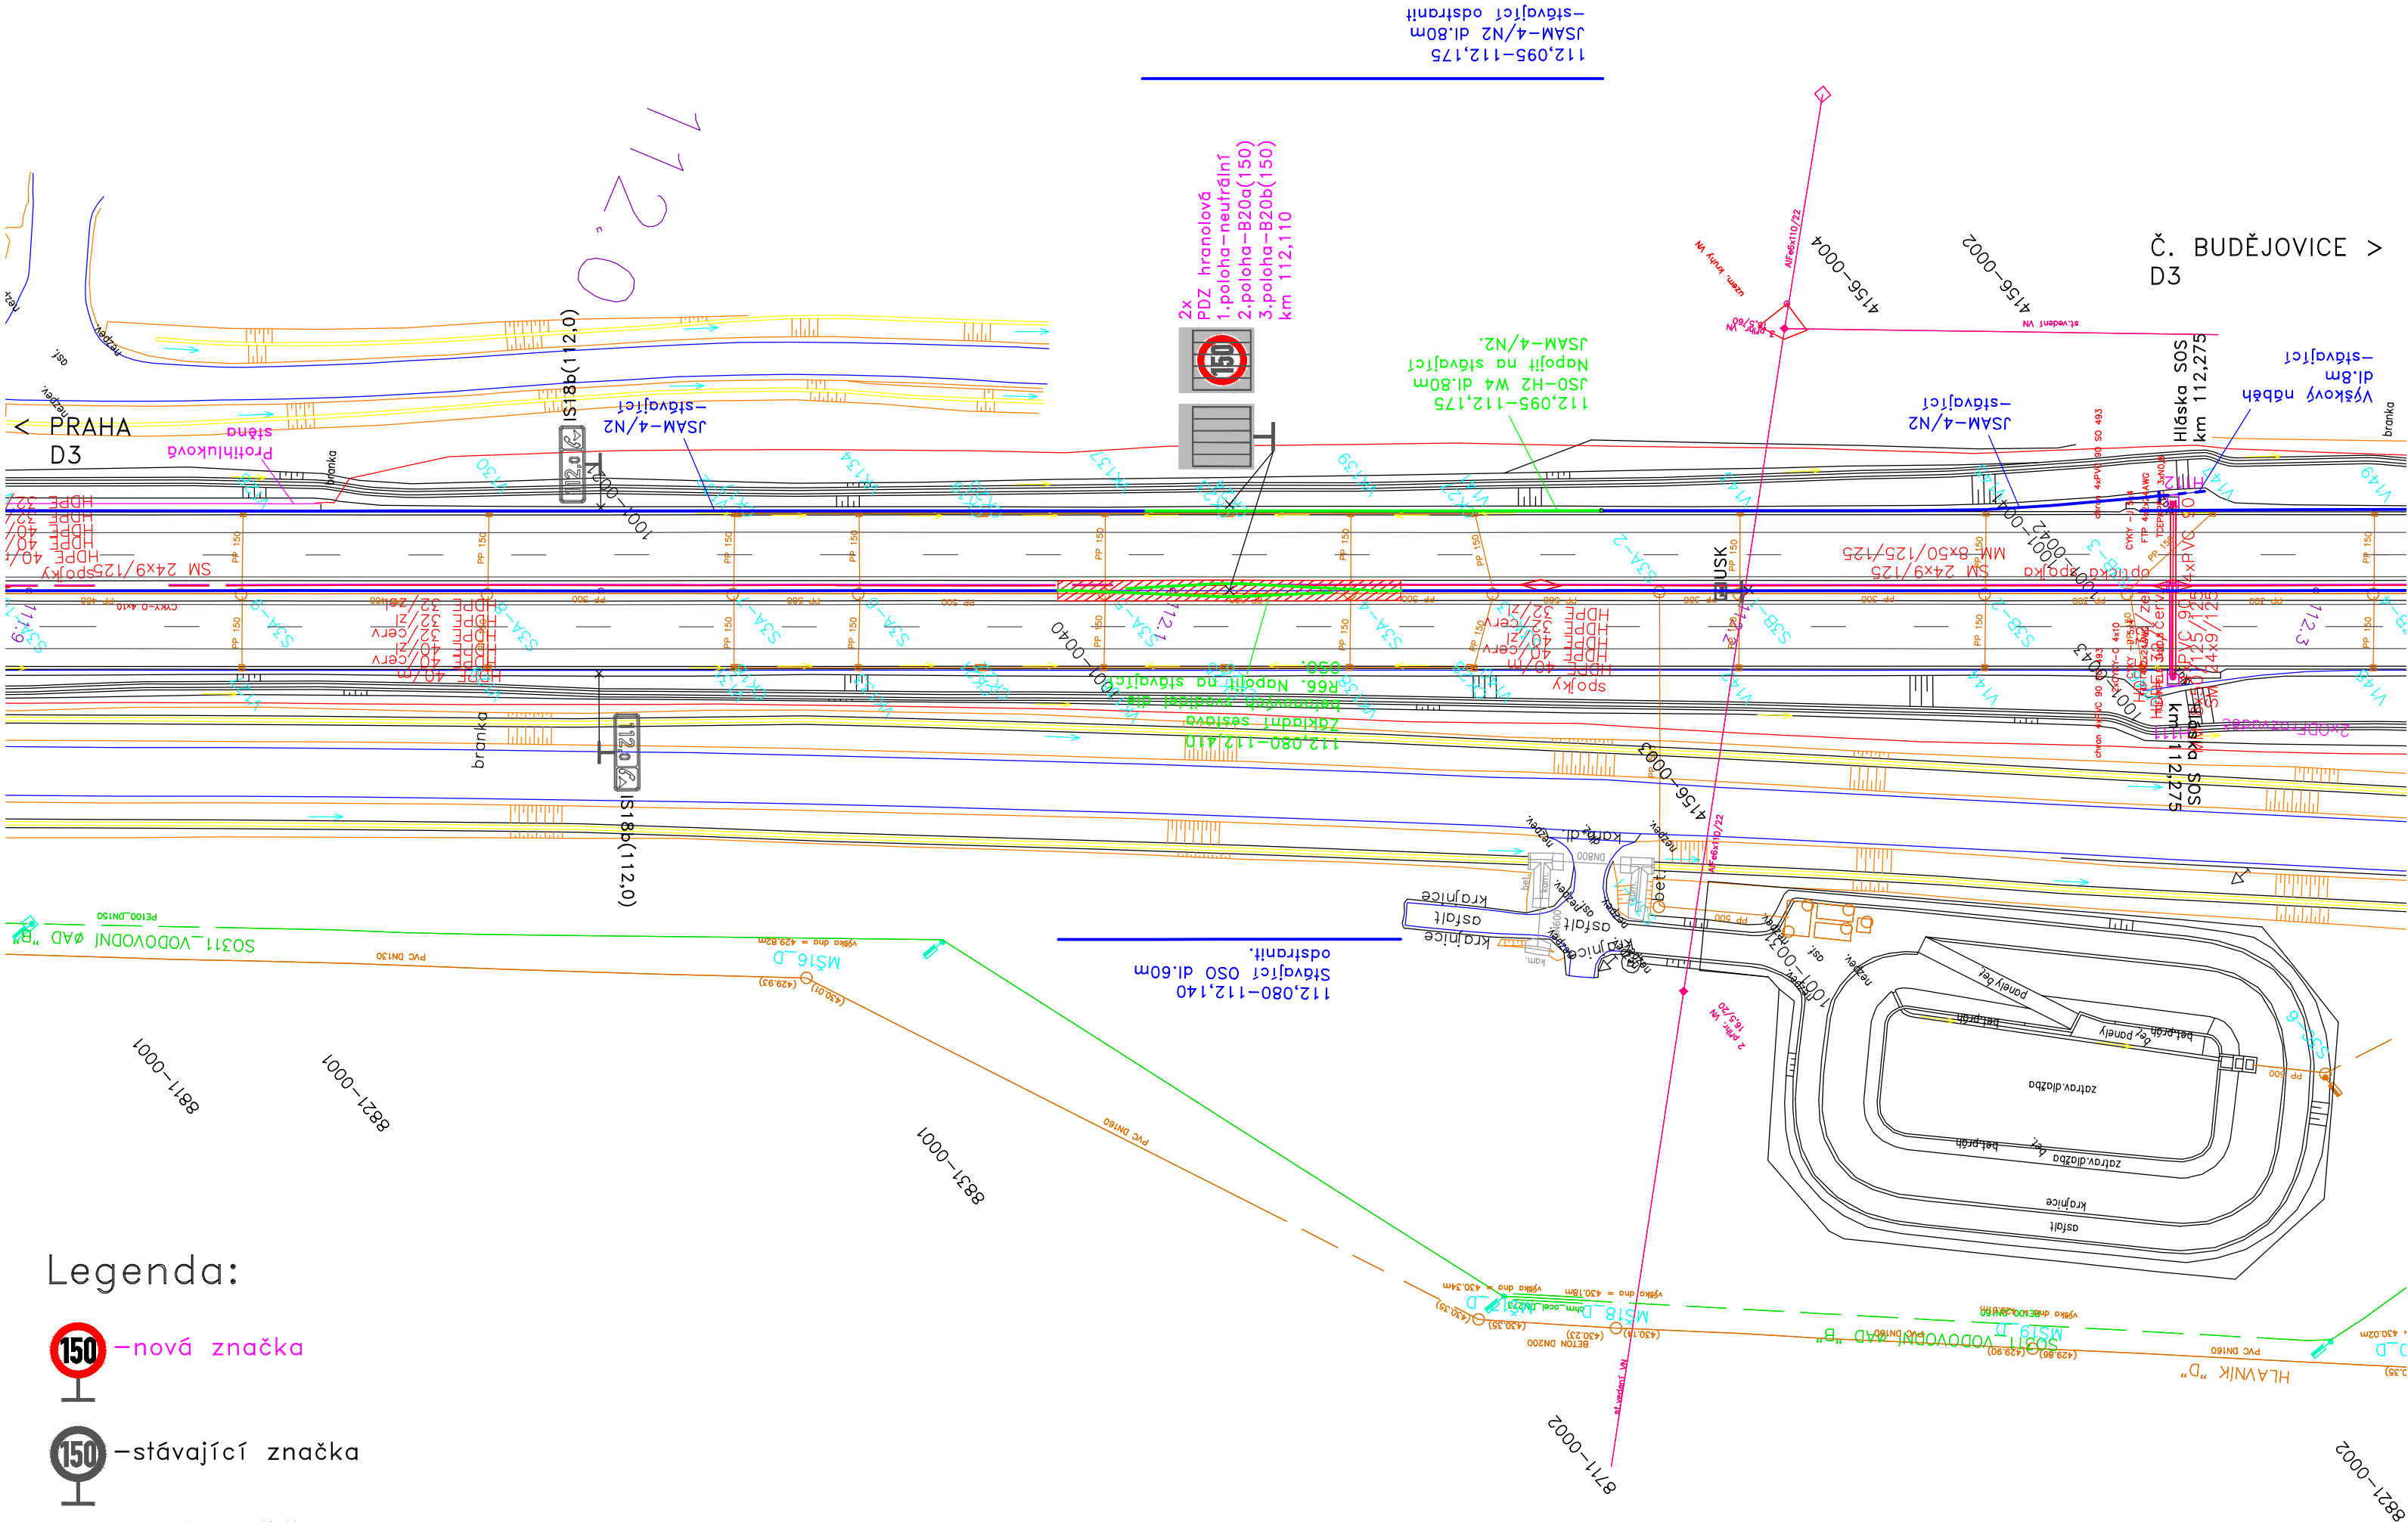

Legenda:


- nová značka
- stávající značka
- nové svodidlo
- stávající svodidlo

Objednatel:



Ředitelství silnic a dálnic s. p.
Čerčanská 2023/12, 140 00 Praha 4

Navrhl / vypracoval:	Kreslil / CAD:	Technická kontrola:		
Stanislav KRUPIČKA	Stanislava LINHARTOVÁ	Ing. Peter HAJOŠ		
Název akce:			Číslo zakázky:	009-24
Dálnice D3 Zvýšení nejvyšší dovolené rychlosti na 150 km/h v km 80 - 130 Proměnné dopravní značení (vstřícně)			Datum:	09/2024
			Stupeň:	PDPS
			Měřítko:	1 : 1000
			Formát:	3 A4
Název výkresu:			Příloha číslo:	Paré číslo:
Situace km 111,900 - 112,300			3.9	

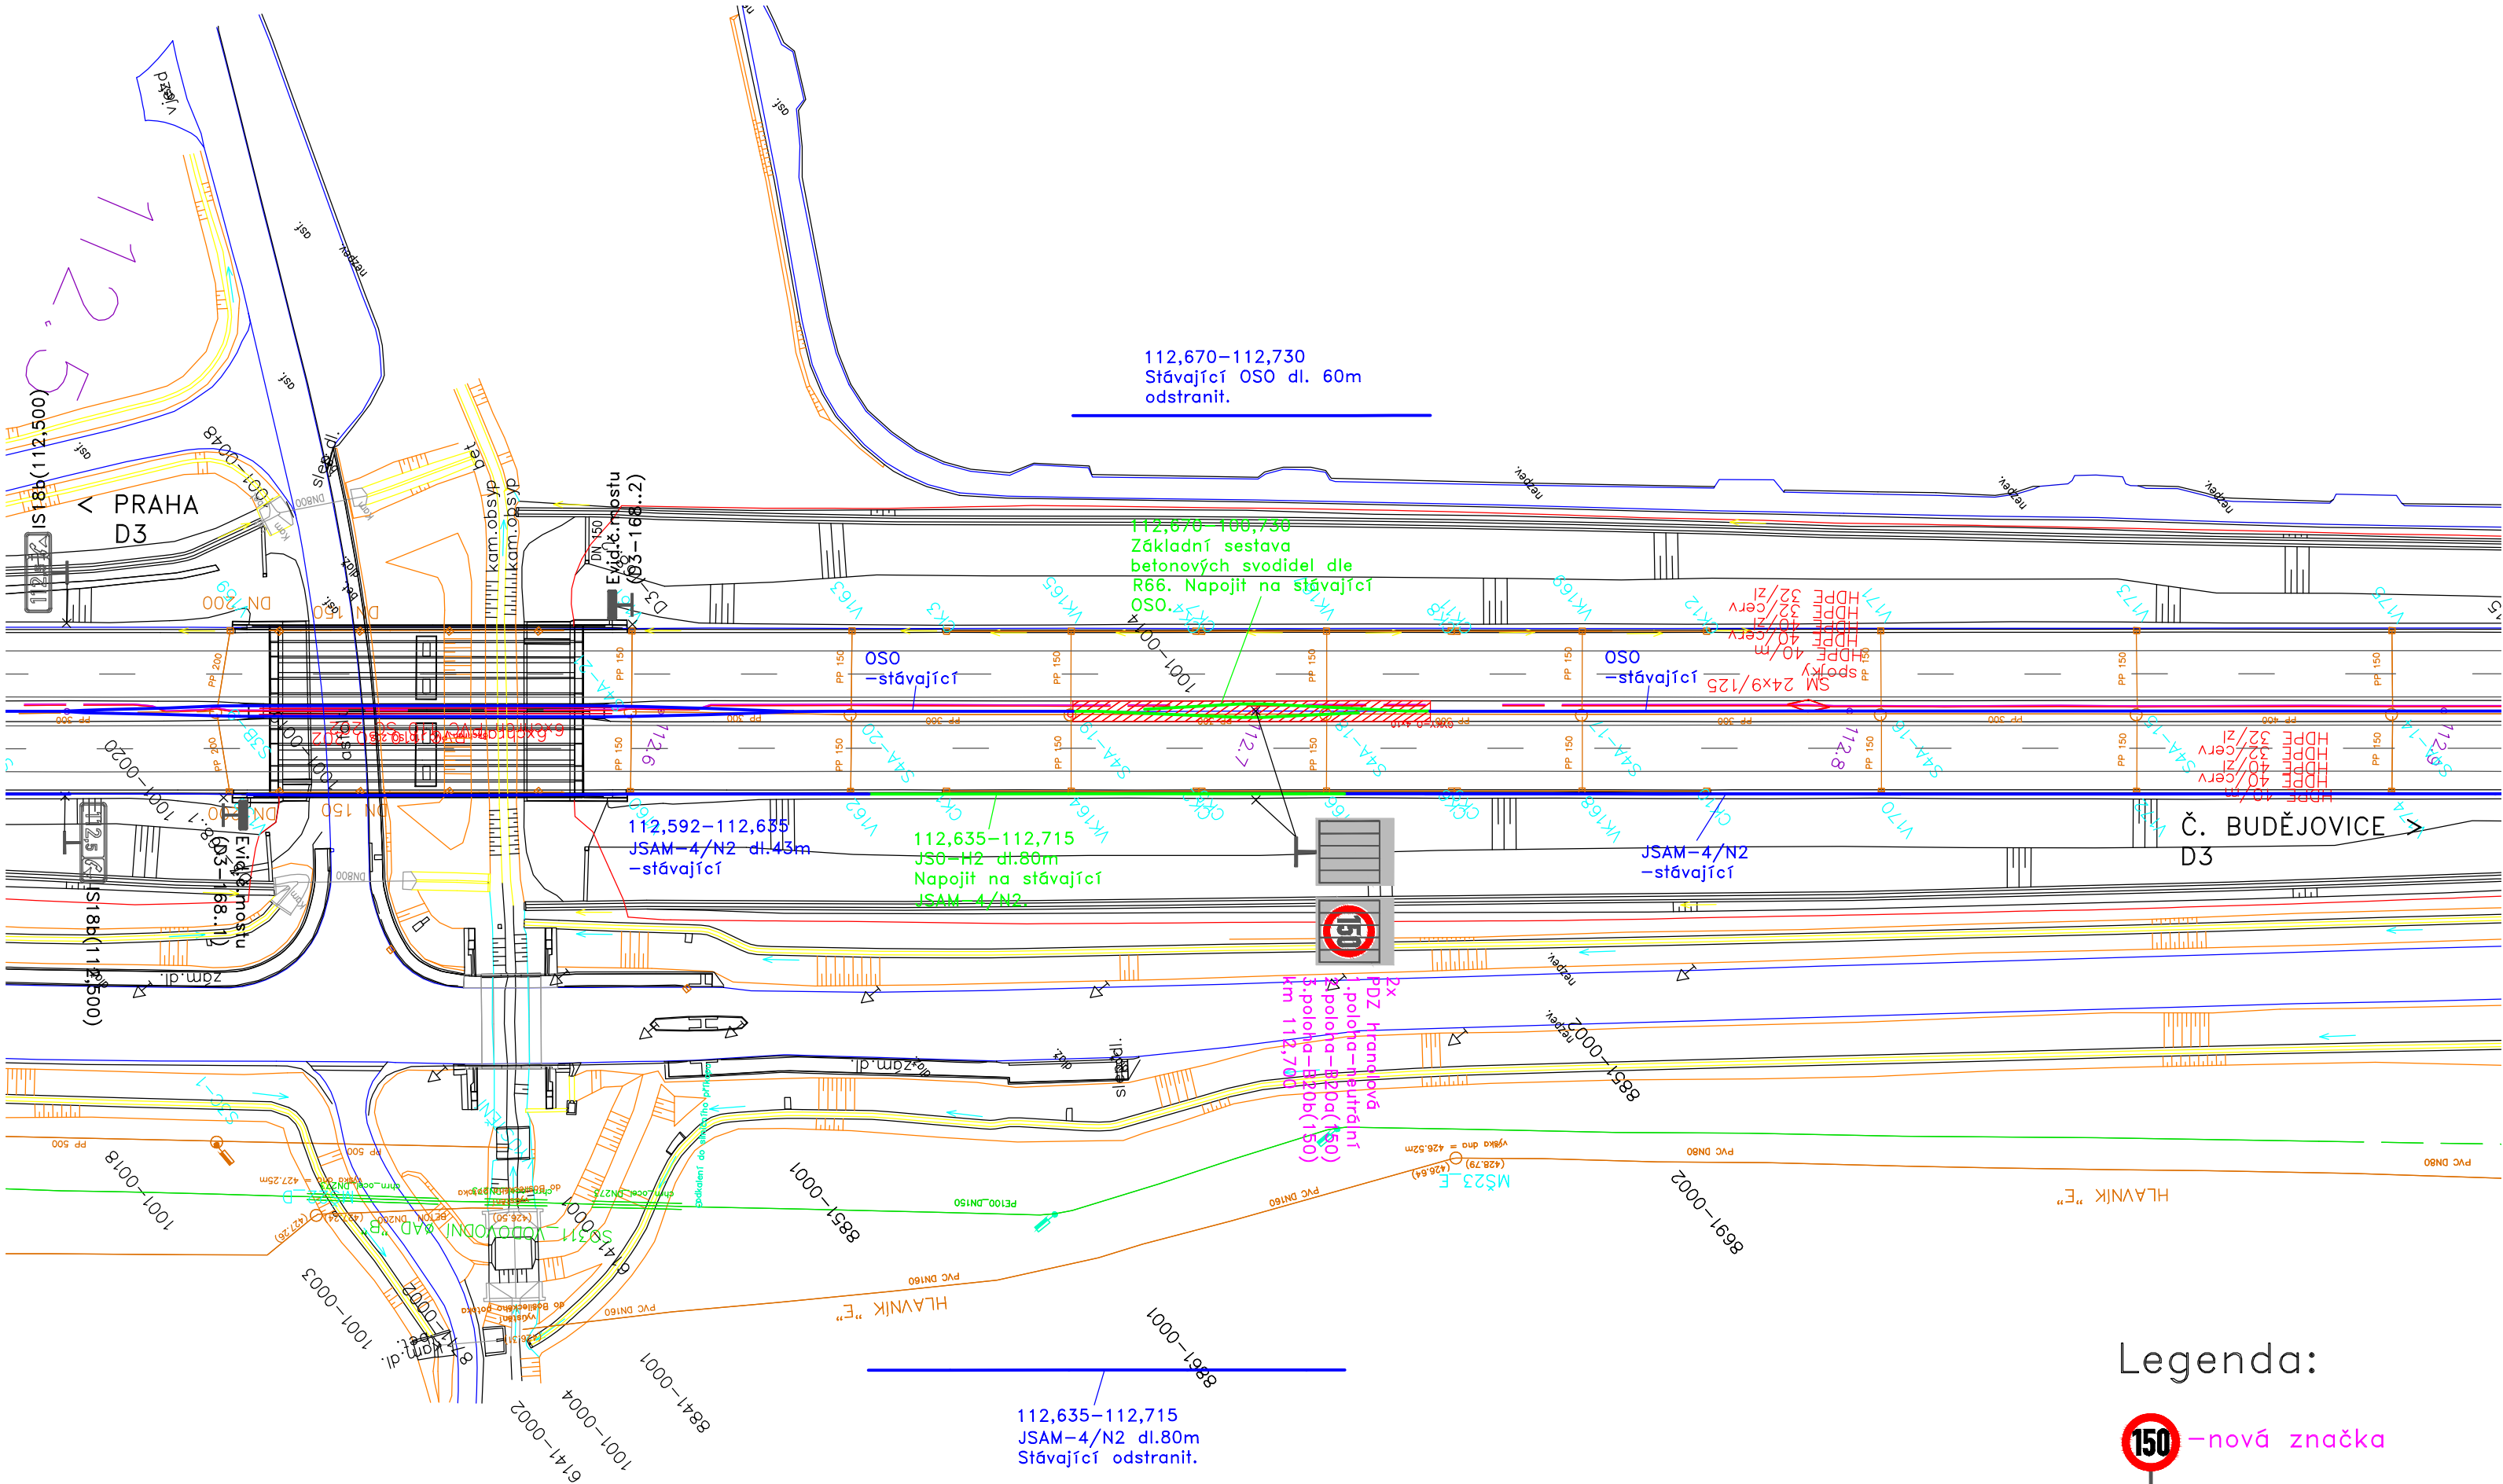

Legenda:


-  - nová značka
-  - stávající značka
-  - nové svodidlo
-  - stávající svodidlo

Objednatel:

**ŘEDITELSTVÍ
SILNIC
A DÁLNIC**

Ředitelství silnic a dálnic s. p.
Čerčanská 2023/12, 140 00 Praha 4

Navrhl / vypracoval:	Kreslil / CAD:	Technická kontrola:	 DOPRAVNÍ ZNAČENÍ	
Stanislav KRUPÍČKA	Stanislava LINHARTOVÁ	Ing. Peter HAJOŠ		
				
Název akce:			Číslo zakázky:	009-24
Dálnice D3 Zvýšení nejvyšší dovolené rychlosti na 150 km/h v km 80 - 130 Proměnné dopravní značení (vstřícně)			Datum:	09/2024
			Stupeň:	PDPS
			Měřítko:	1 : 1000
			Formát:	3 A4
			Příloha číslo:	Paré číslo:
Název výkresu:			3.10	
Situace km 112,500 - 112,890				

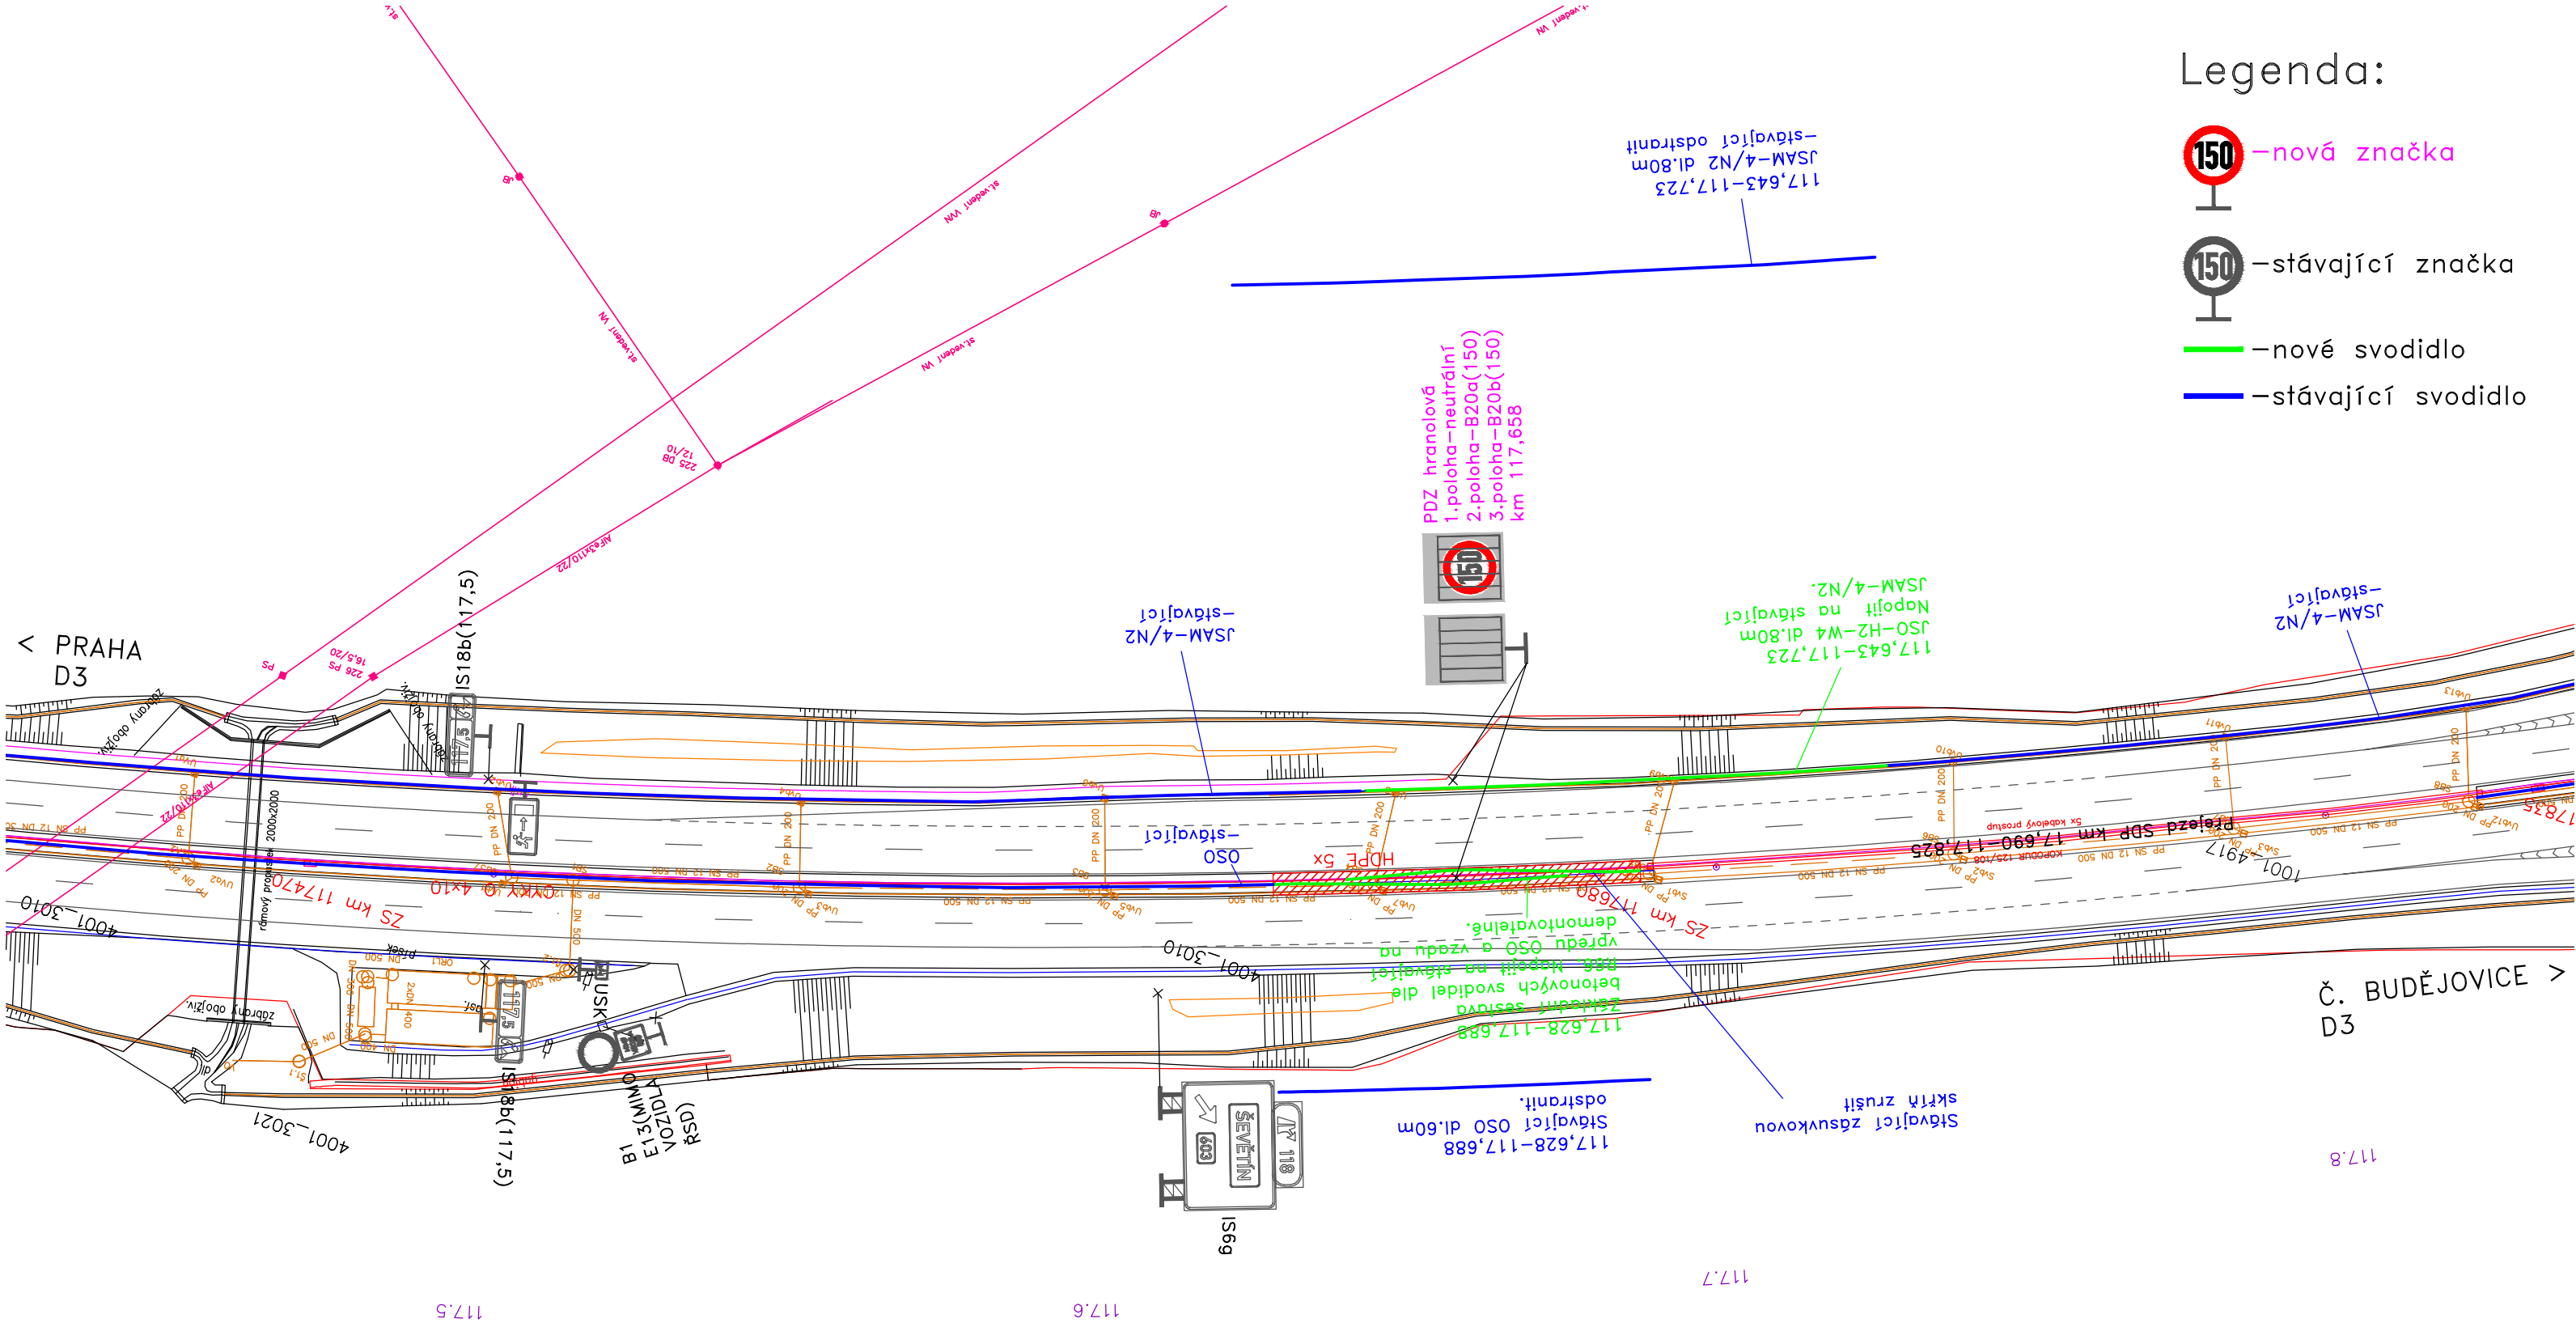

Legenda:


-  - nová značka
-  - stávající značka
-  - nové svodidlo
-  - stávající svodidlo

Objednatel:

**ŘEDITELSTVÍ
SILNIC
A DÁLNIC**

Ředitelství silnic a dálnic s. p.
Čerčanská 2023/12, 140 00 Praha 4

Navrhl / vypracoval:	Kreslil / CAD:	Technická kontrola:	 DISK DOPRAVNÍ ZNAČENÍ	
Stanislav KRUPÍČKA	Stanislava LINHARTOVÁ	Ing. Peter HAJOŠ		
Název akce:			Číslo zakázky:	009-24
Dálnice D3 Zvýšení nejvyšší dovolené rychlosti na 150 km/h v km 80 - 130 Proměnné dopravní značení (vstřícně)			Datum:	09/2024
			Stupeň:	PDPS
			Měřítko:	1 : 1000
			Formát:	3 A4
Název výkresu:			Příloha číslo:	Paré číslo:
Situace km 117,430 - 117,800			3.11	

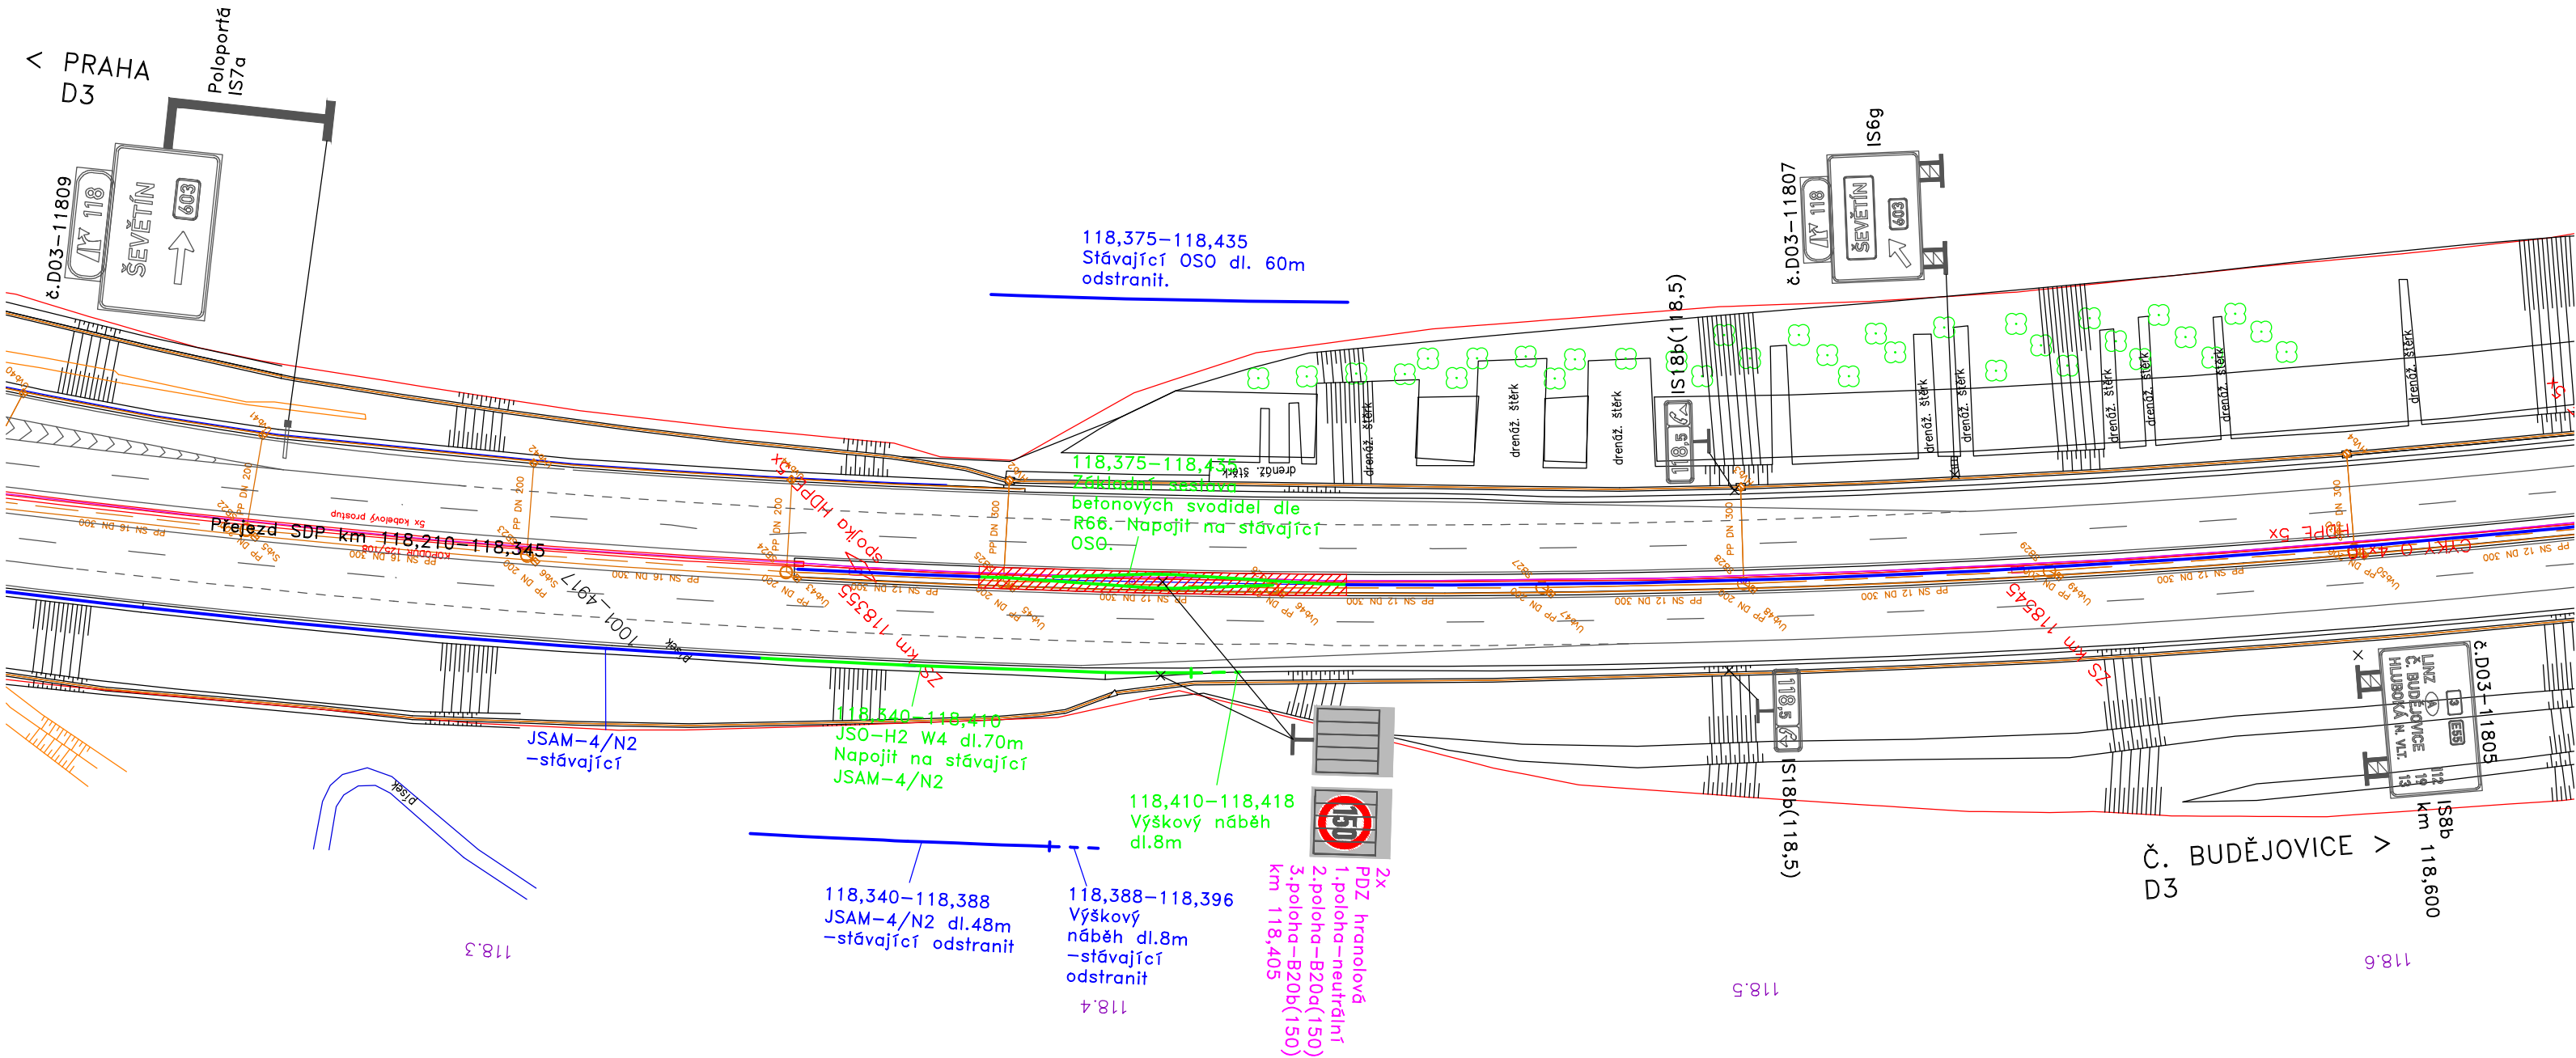

Legenda:


- nová značka
- stávající značka
- nové svodidlo
- stávající svodidlo



Objednatel:




Ředitelství
silnic
a dálnic

Ředitelství silnic a dálnic s. p.
Čerčanská 2023/12, 140 00 Praha 4

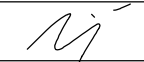Navrhl / vypracoval:	Kreslil / CAD:	Technická kontrola:	 DISK DOPRAVNÍ ZNAČENÍ	
Stanislav KRUPÍČKA	Stanislava LINHARTOVÁ	Ing. Peter HAJOŠ		
				
Název akce:			Číslo zakázky:	009-24
Dálnice D3 Zvýšení nejvyšší dovolené rychlosti na 150 km/h v km 80 - 130 Proměnné dopravní značení (vstřícně)			Datum:	09/2024
			Stupeň:	PDPS
			Měřítko:	1 : 1000
			Formát:	3 A4
			Příloha číslo:	Paré číslo:
Název výkresu:			3.12	
Situace km 118,250 - 118,600				

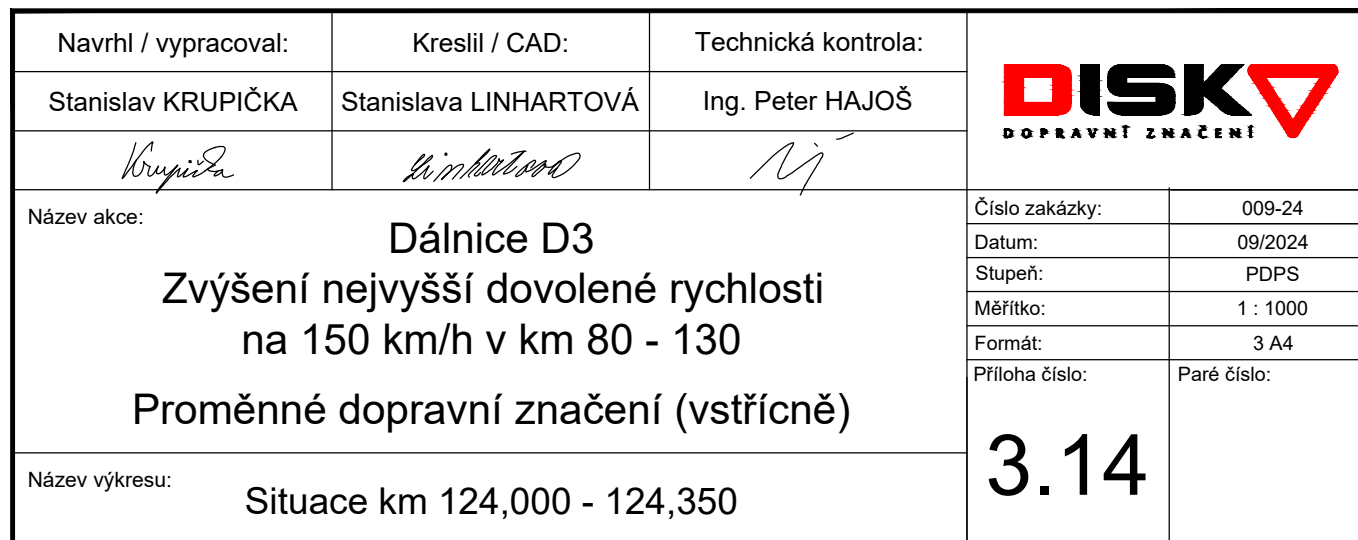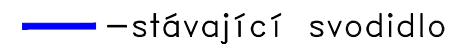

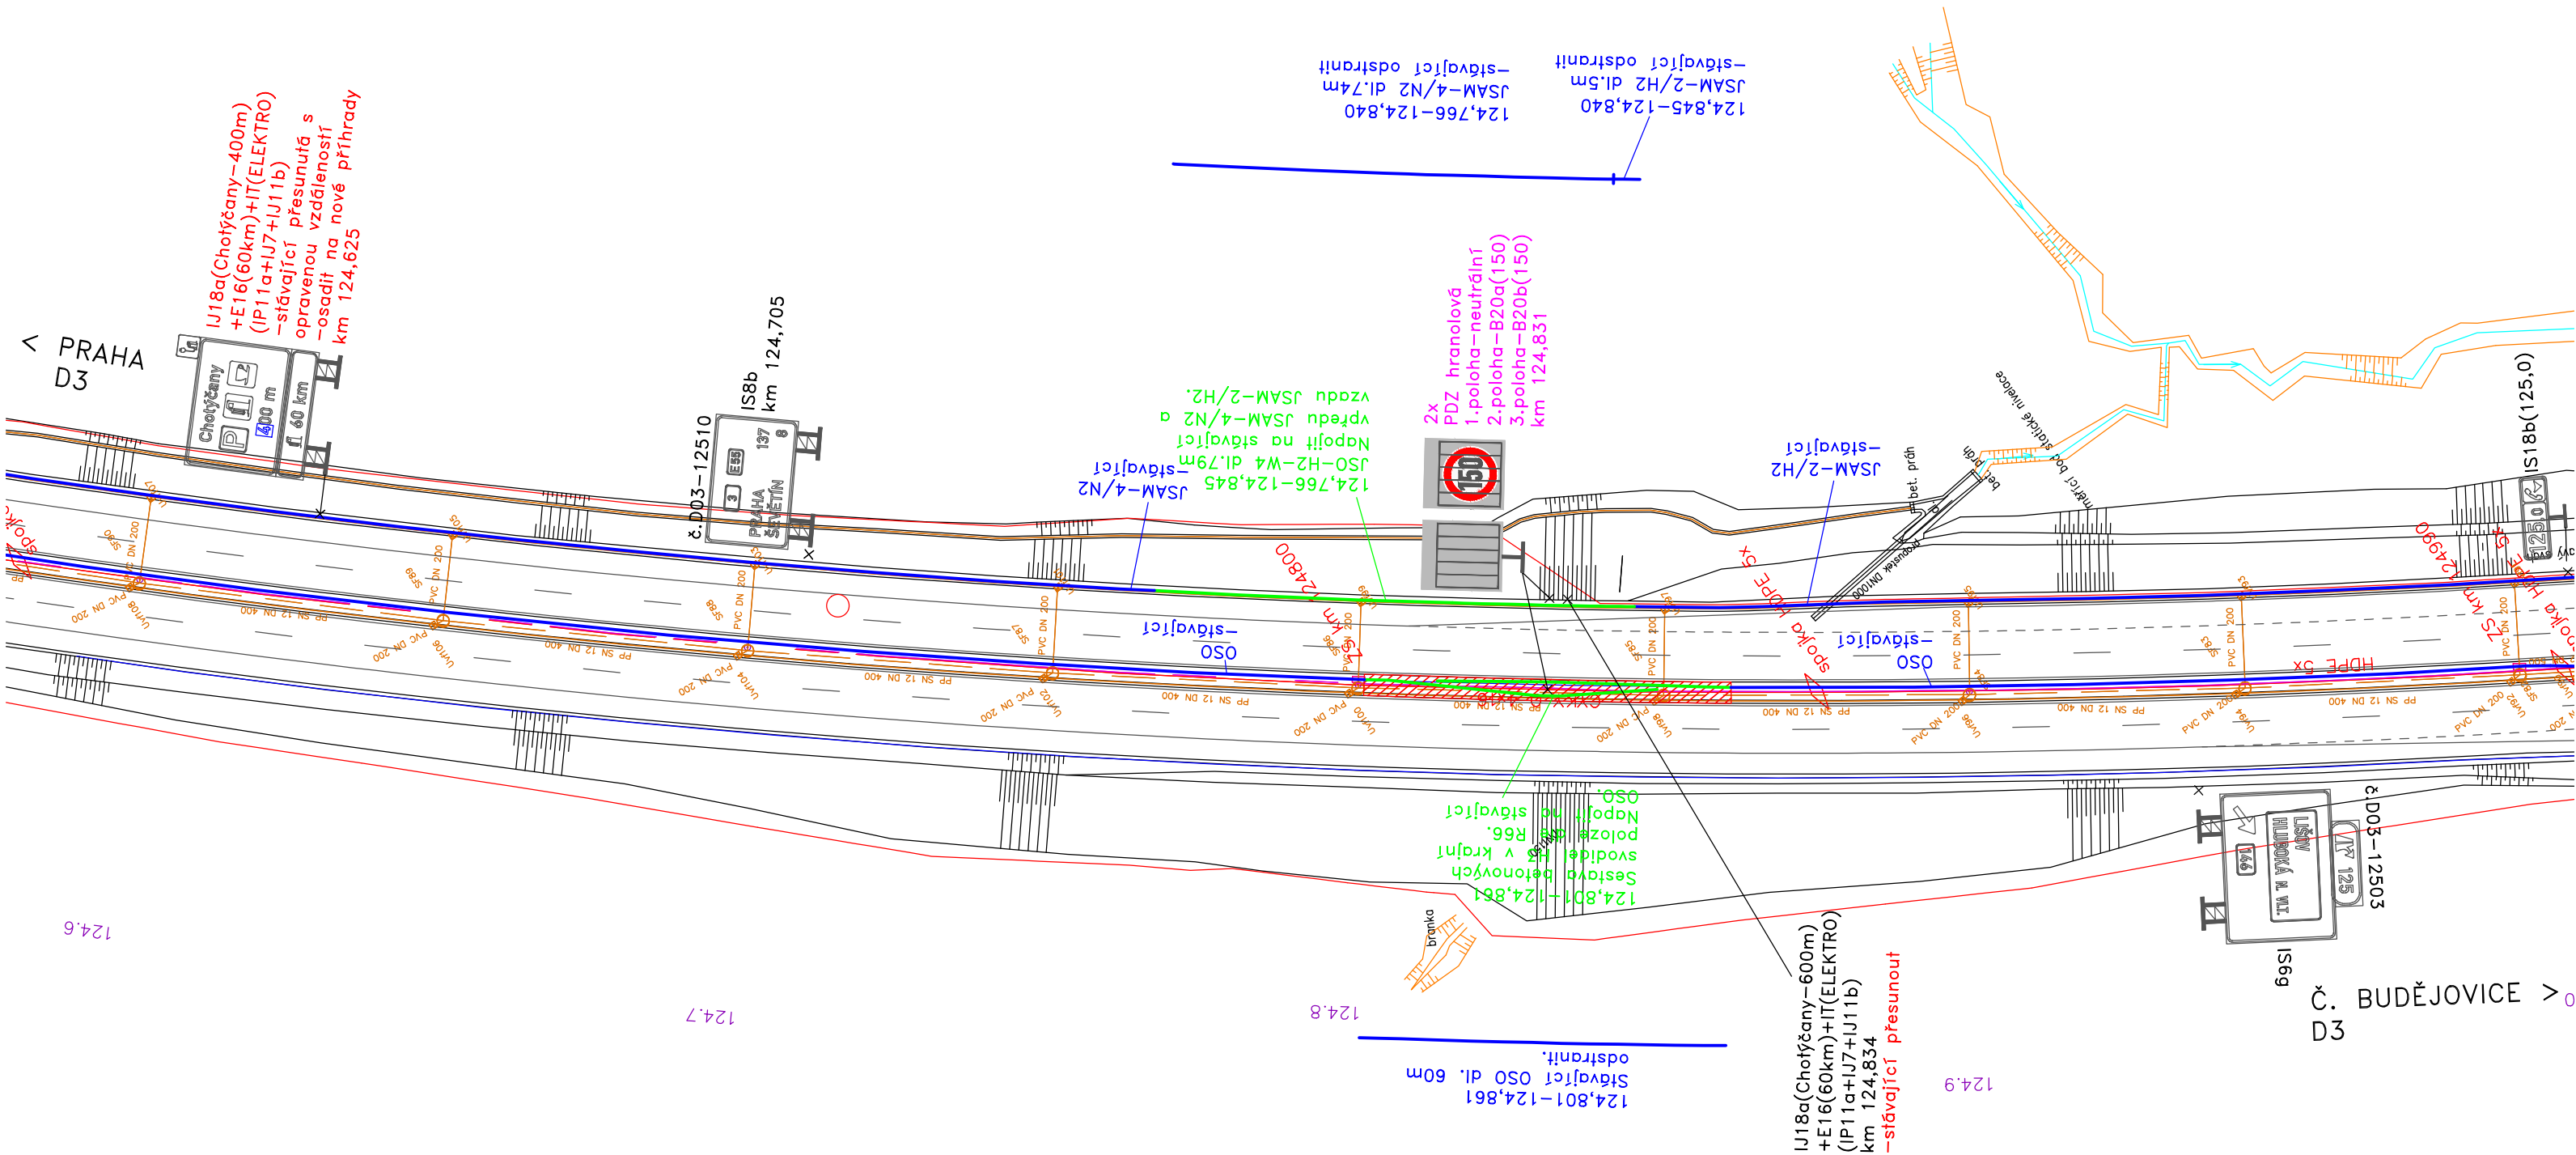

Legenda:

-  – nová značka
-  – stávající značka
-  – nové svodidlo
-  – stávající svodidlo

Objednatel:




**Ředitelství
silnic
a dálnic**

Ředitelství silnic a dálnic s. p.
Čerčanská 2023/12, 140 00 Praha 4

Navrhl / vypracoval:	Kreslil / CAD:	Technická kontrola:	DISK DOPRAVNÍ ZNAČENÍ	
Stanislav KRUPÍČKA	Stanislava LINHARTOVÁ	Ing. Peter HAJOŠ		
<i>Krupička</i>	<i>Linhartová</i>	<i>Hajoš</i>		
Název akce:			Číslo zakázky:	009-24
Dálnice D3 Zvýšení nejvyšší dovolené rychlosti na 150 km/h v km 80 - 130 Proměnné dopravní značení (vstřícně)			Datum:	09/2024
			Stupeň:	PDPS
			Měřítko:	1 : 1000
			Formát:	3 A4
			Příloha číslo:	Paré číslo:
Název výkresu:			3.15	
Situace km 124,600 - 125,000				



Navrhl / vypracoval:	Kreslil / CAD:	Technická kontrola:	
Stanislav KRUPÍČKA	Stanislava LINHARTOVÁ	Ing. Peter HAJOŠ	
			
Název akce:			Číslo zakázky:
Dálnice D3 Zvýšení nejvyšší dovolené rychlosti na 150 km/h v km 80 - 130 Proměnné dopravní značení (vstřícně)			Datum:
			Stupeň:
			Měřítko:
			Formát:
			Příloha číslo:
Název výkresu:			009-24
Situace km 125,650 - 126,050			09/2024
			PDPS
			1 : 1000
			3 A4
			Paré číslo:
			3.16

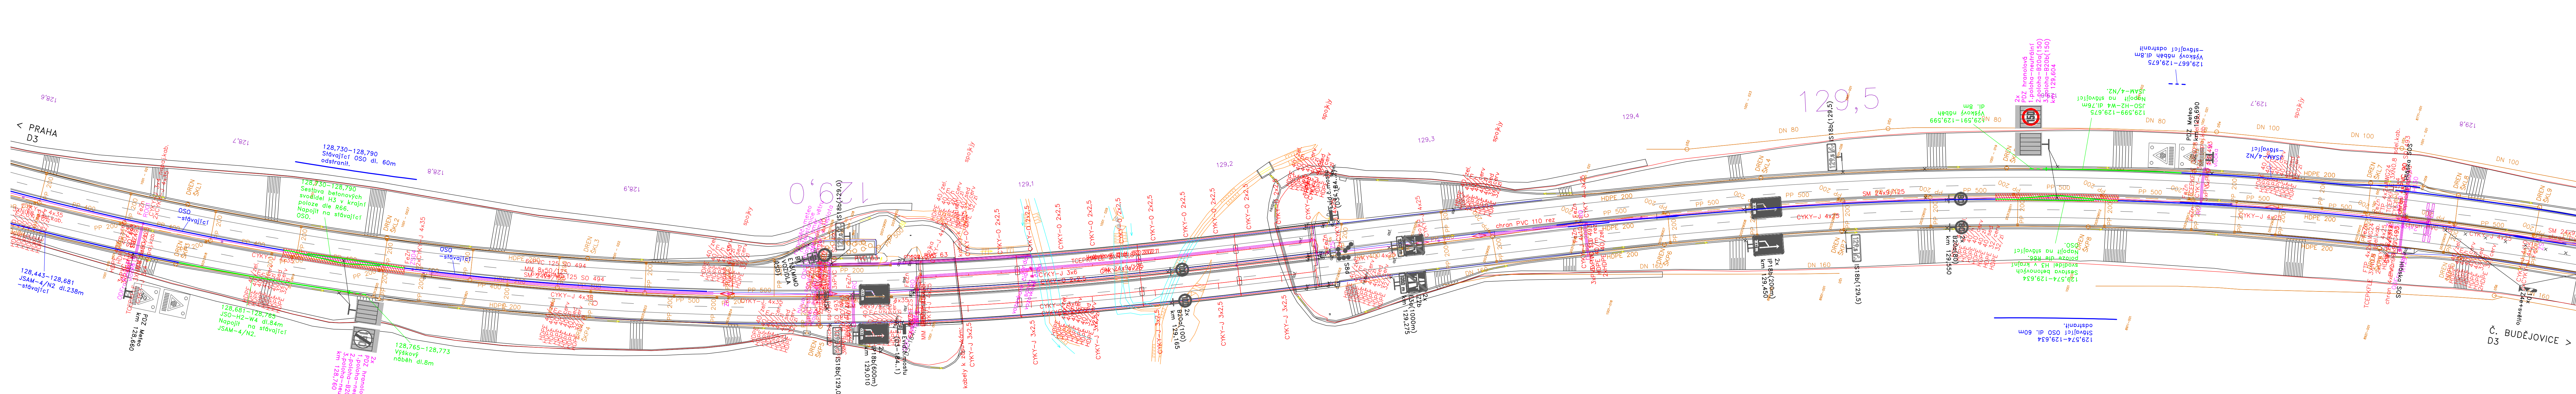

Legenda:


- nová značka
- stávající značka
- nové svodidlo
- stávající svodidlo

Objednatel:

Ředitelství silnic a dálnic s. p.
Čerčanská 2023/12, 140 00 Praha 4

Navrhl / vypracoval:		Kreslil / CAD:	Technická kontrola:	 DOPRAVNÍ ZNAČENÍ	
Stanislav KRUPÍČKA		Stanislava LINHARTOVÁ	Ing. Peter HAJOŠ		
					
Název akce:				Číslo zakázky:	
Dálnice D3 Zvýšení nejvyšší dovolené rychlosti na 150 km/h v km 80 - 130 Proměnné dopravní značení (vstřícně)				Datum:	
				Stupeň:	
				Měřítko:	
				Formát:	
				Příloha číslo:	
Název výkresu:				Paré číslo:	
Situace km 128,600 - 129,800				3.17	

Základní sestava betonových svodidel H3 výšky 1,2 m kolem proměnné značky v SDP dle R 66

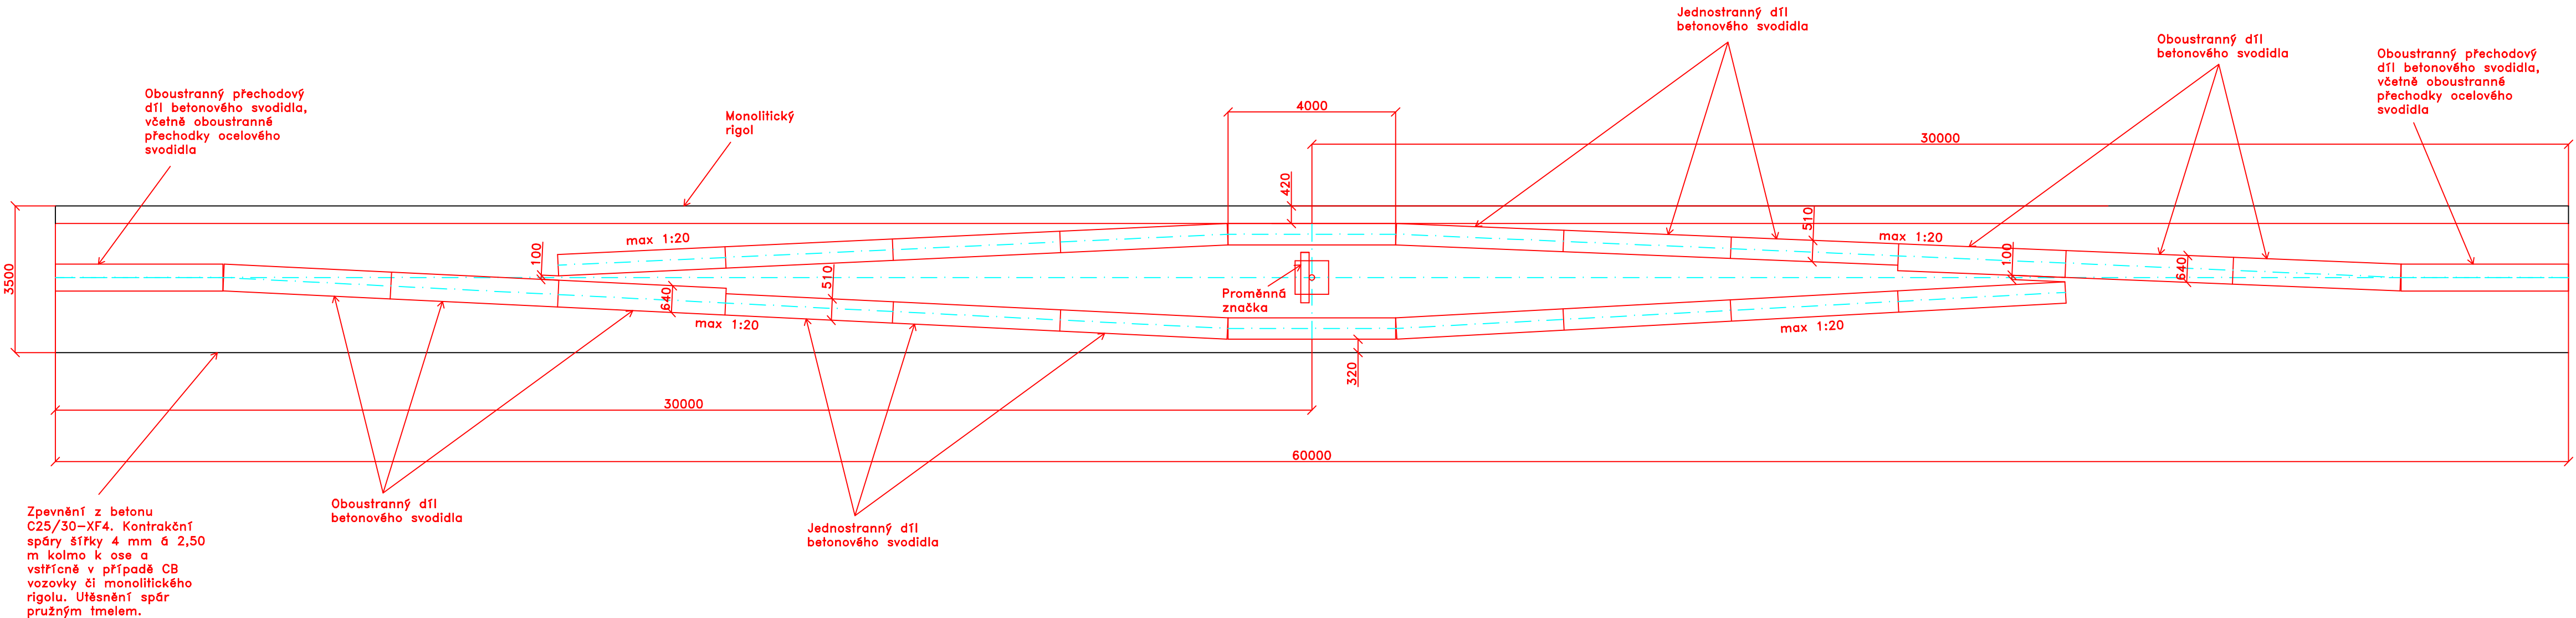


Objednatel:

Ředitelství silnic a dálnic s. p.
Čerčanská 2023/12, 140 00 Praha 4

Navrhl / vypracoval:	Kreslil / CAD:	Technická kontrola:		
Stanislav KRUPÍČKA	Stanislava LINHARTOVÁ	Ing. Peter HAJOŠ		
Název akce:			Číslo zakázky:	009-24
Dálnice D3 Zvýšení nejvyšší dovolené rychlosti na 150 km/h v km 80 - 130 Proměnné dopravní značení (vstřícně)			Datum:	09/2024
			Stupeň:	PDPS
			Měřítko:	1 : 100
			Formát:	4 A4
			Příloha číslo:	Paré číslo:
Název výkresu:			6.1	
Svodidlo v SDP - základní sestava				

Sestava betonových svodidel H3 výšky 1,2 m v krajní poloze kolem proměnné značky v SDP dle R 66

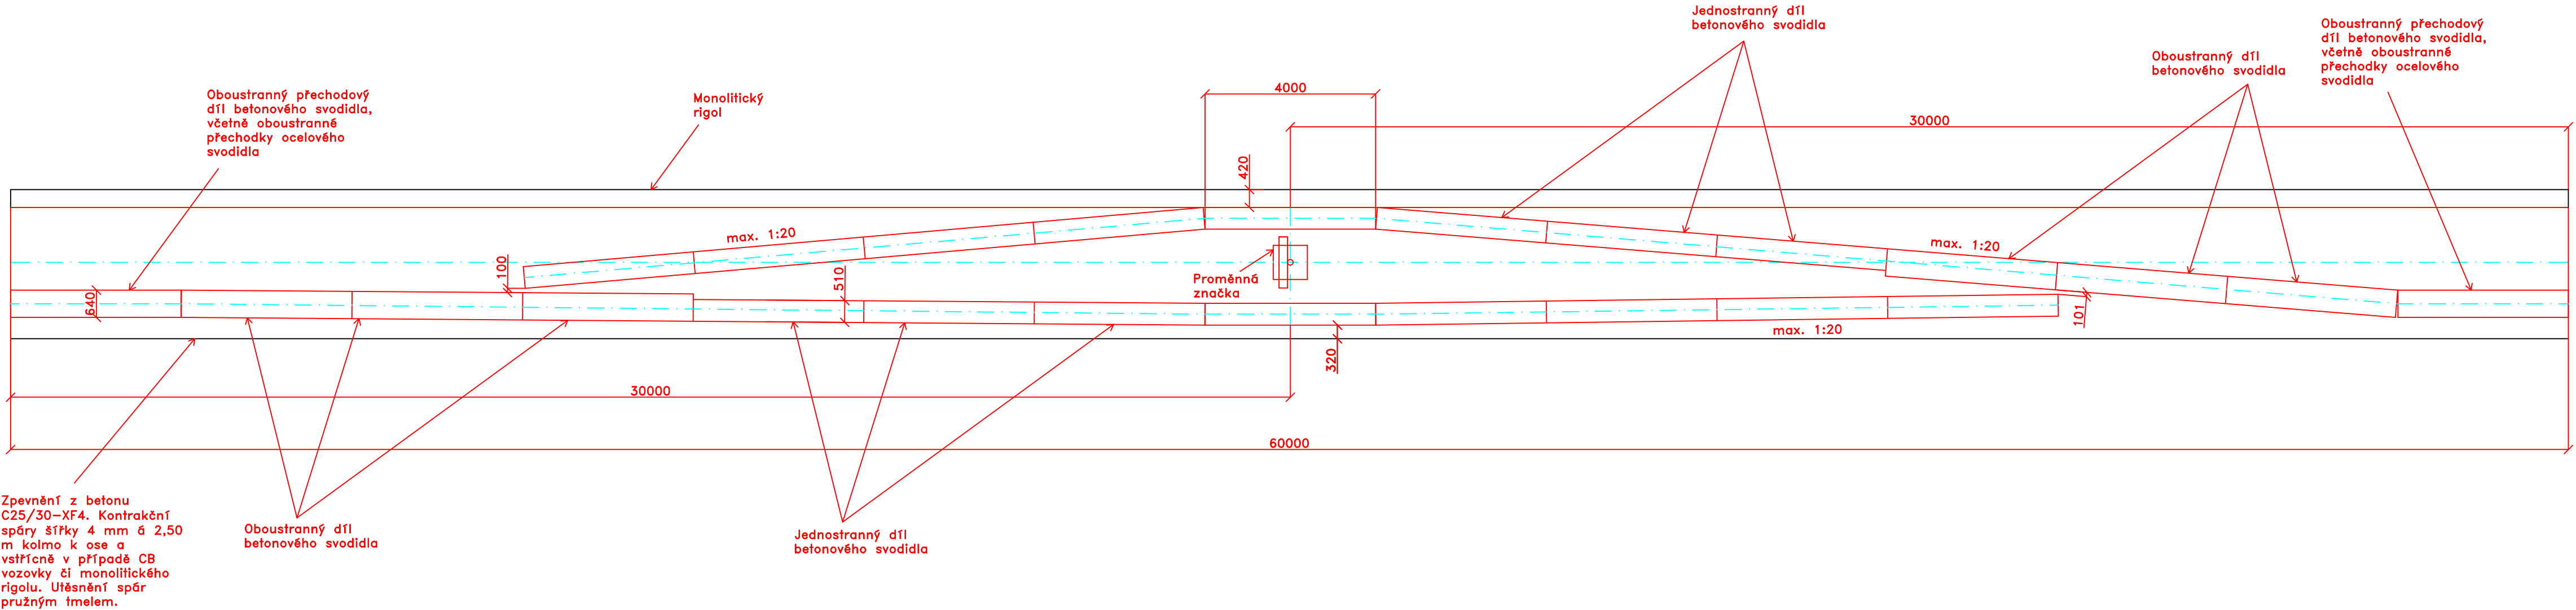

Objednatel:

Ředitelství silnic a dálnic s. p.
Čerčanská 2023/12, 140 00 Praha 4

Navrhl / vypracoval:	Kreslil / CAD:	Technická kontrola:		
Stanislav KRUPÍČKA	Stanislava LINHARTOVÁ	Ing. Peter HAJOŠ		
Název akce:			Číslo zakázky:	009-24
Dálnice D3 Zvýšení nejvyšší dovolené rychlosti na 150 km/h v km 80 - 130 Proměnné dopravní značení (vstřícně)			Datum:	09/2024
			Stupeň:	PDPS
			Měřítko:	1 : 100
			Formát:	4 A4
			Příloha číslo:	Paré číslo:
Název výkresu:			6.2	
Svodidlo v SDP - krajní poloha				