

D1, odpočívka Klimkovice vlevo, km 345


Příloha k Opatření obecné povahy Ministerstva dopravy č. j. MD-63507/2025-940/5

+14 stání


(uvažovaná délka 24 m)

LEGENDA

- Nově navržené VDZ
- Stávající VDZ bílé / žluté
- Stávající DZ
- Směr jízdy

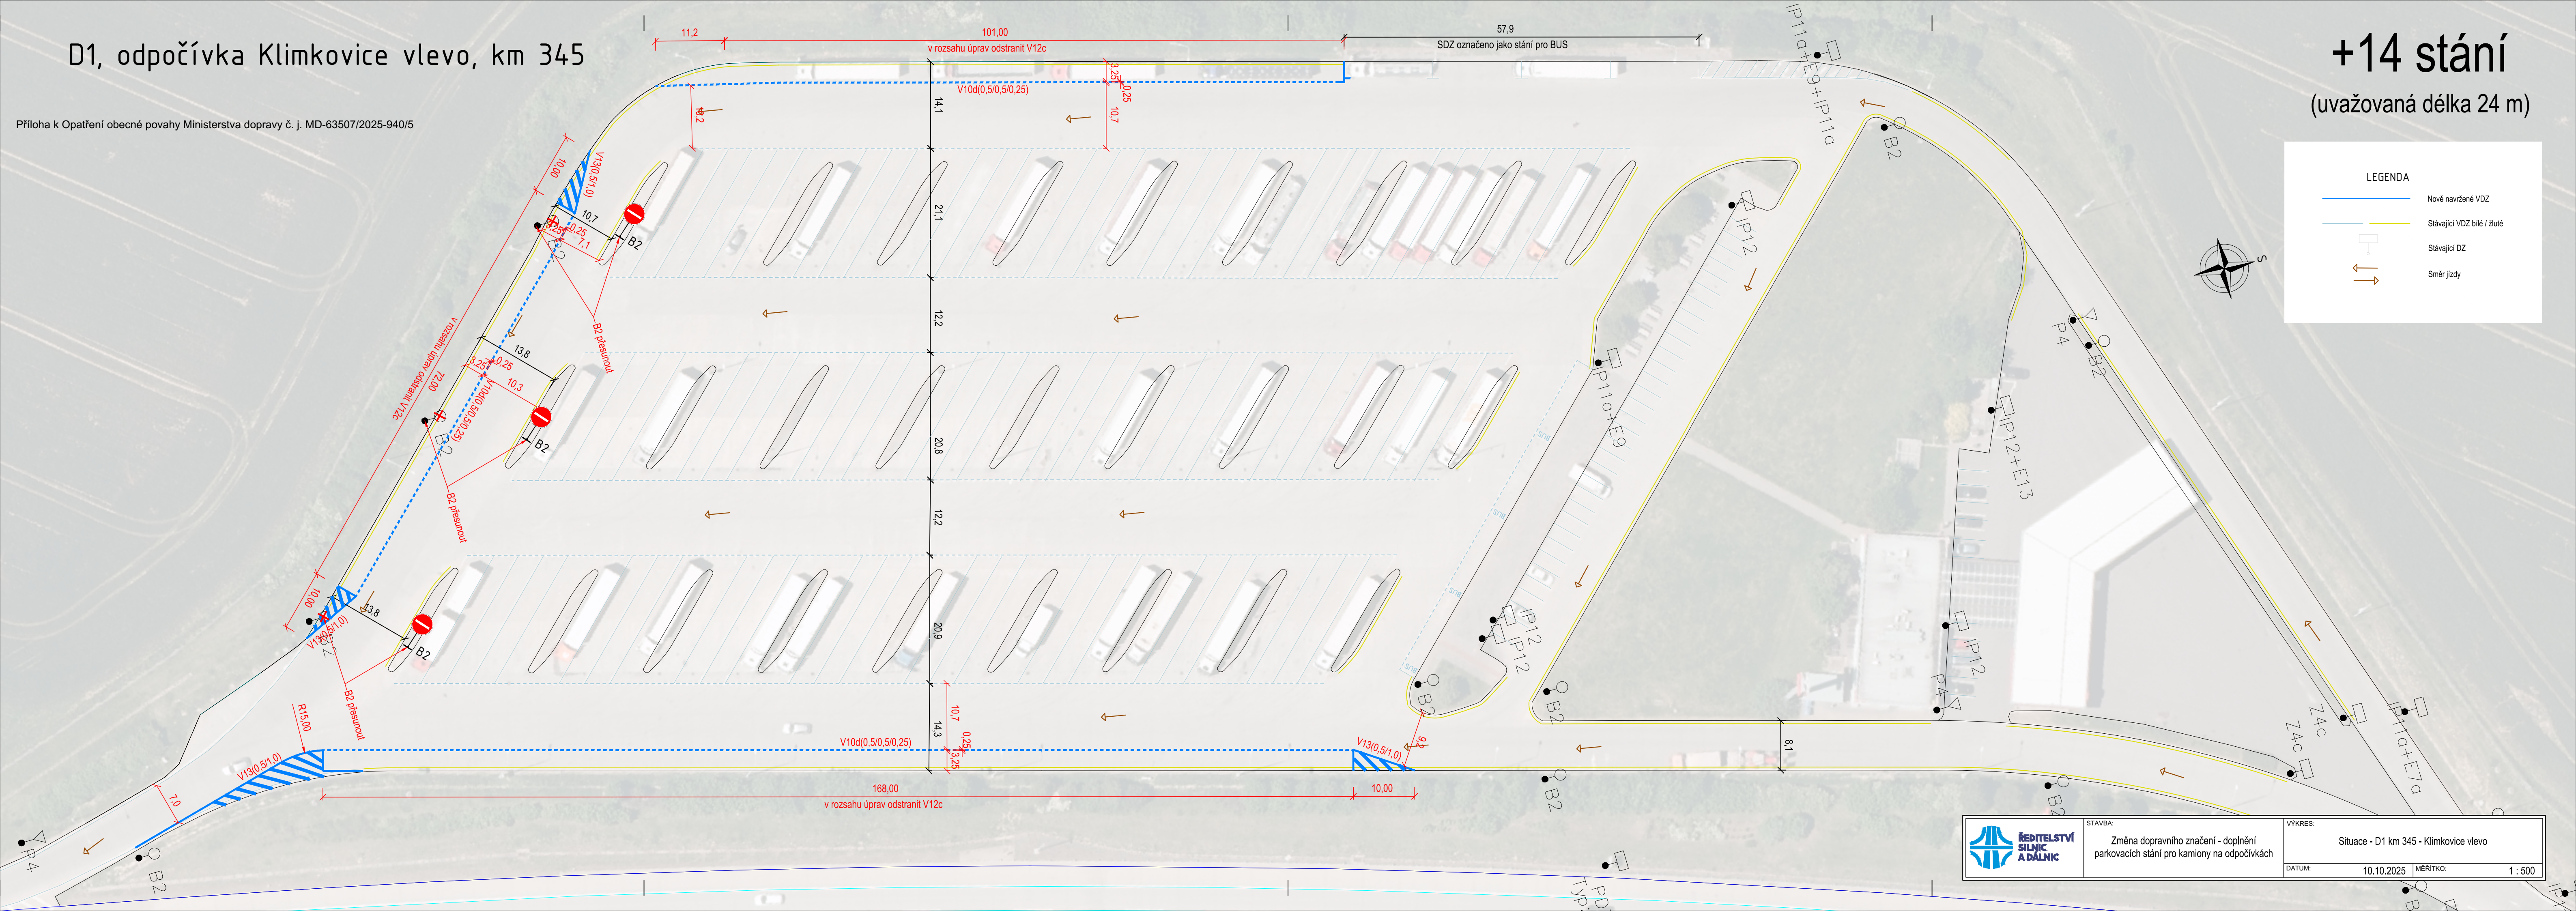

	STAVBA:	Změna dopravního značení - doplnění parkovacích stání pro kamiony na odpočívkách	
	VÝKRES:	Situace - D1 km 345 - Klimkovice vlevo	
	DATUM:	10.10.2025	MĚŘÍTKO: 1 : 500

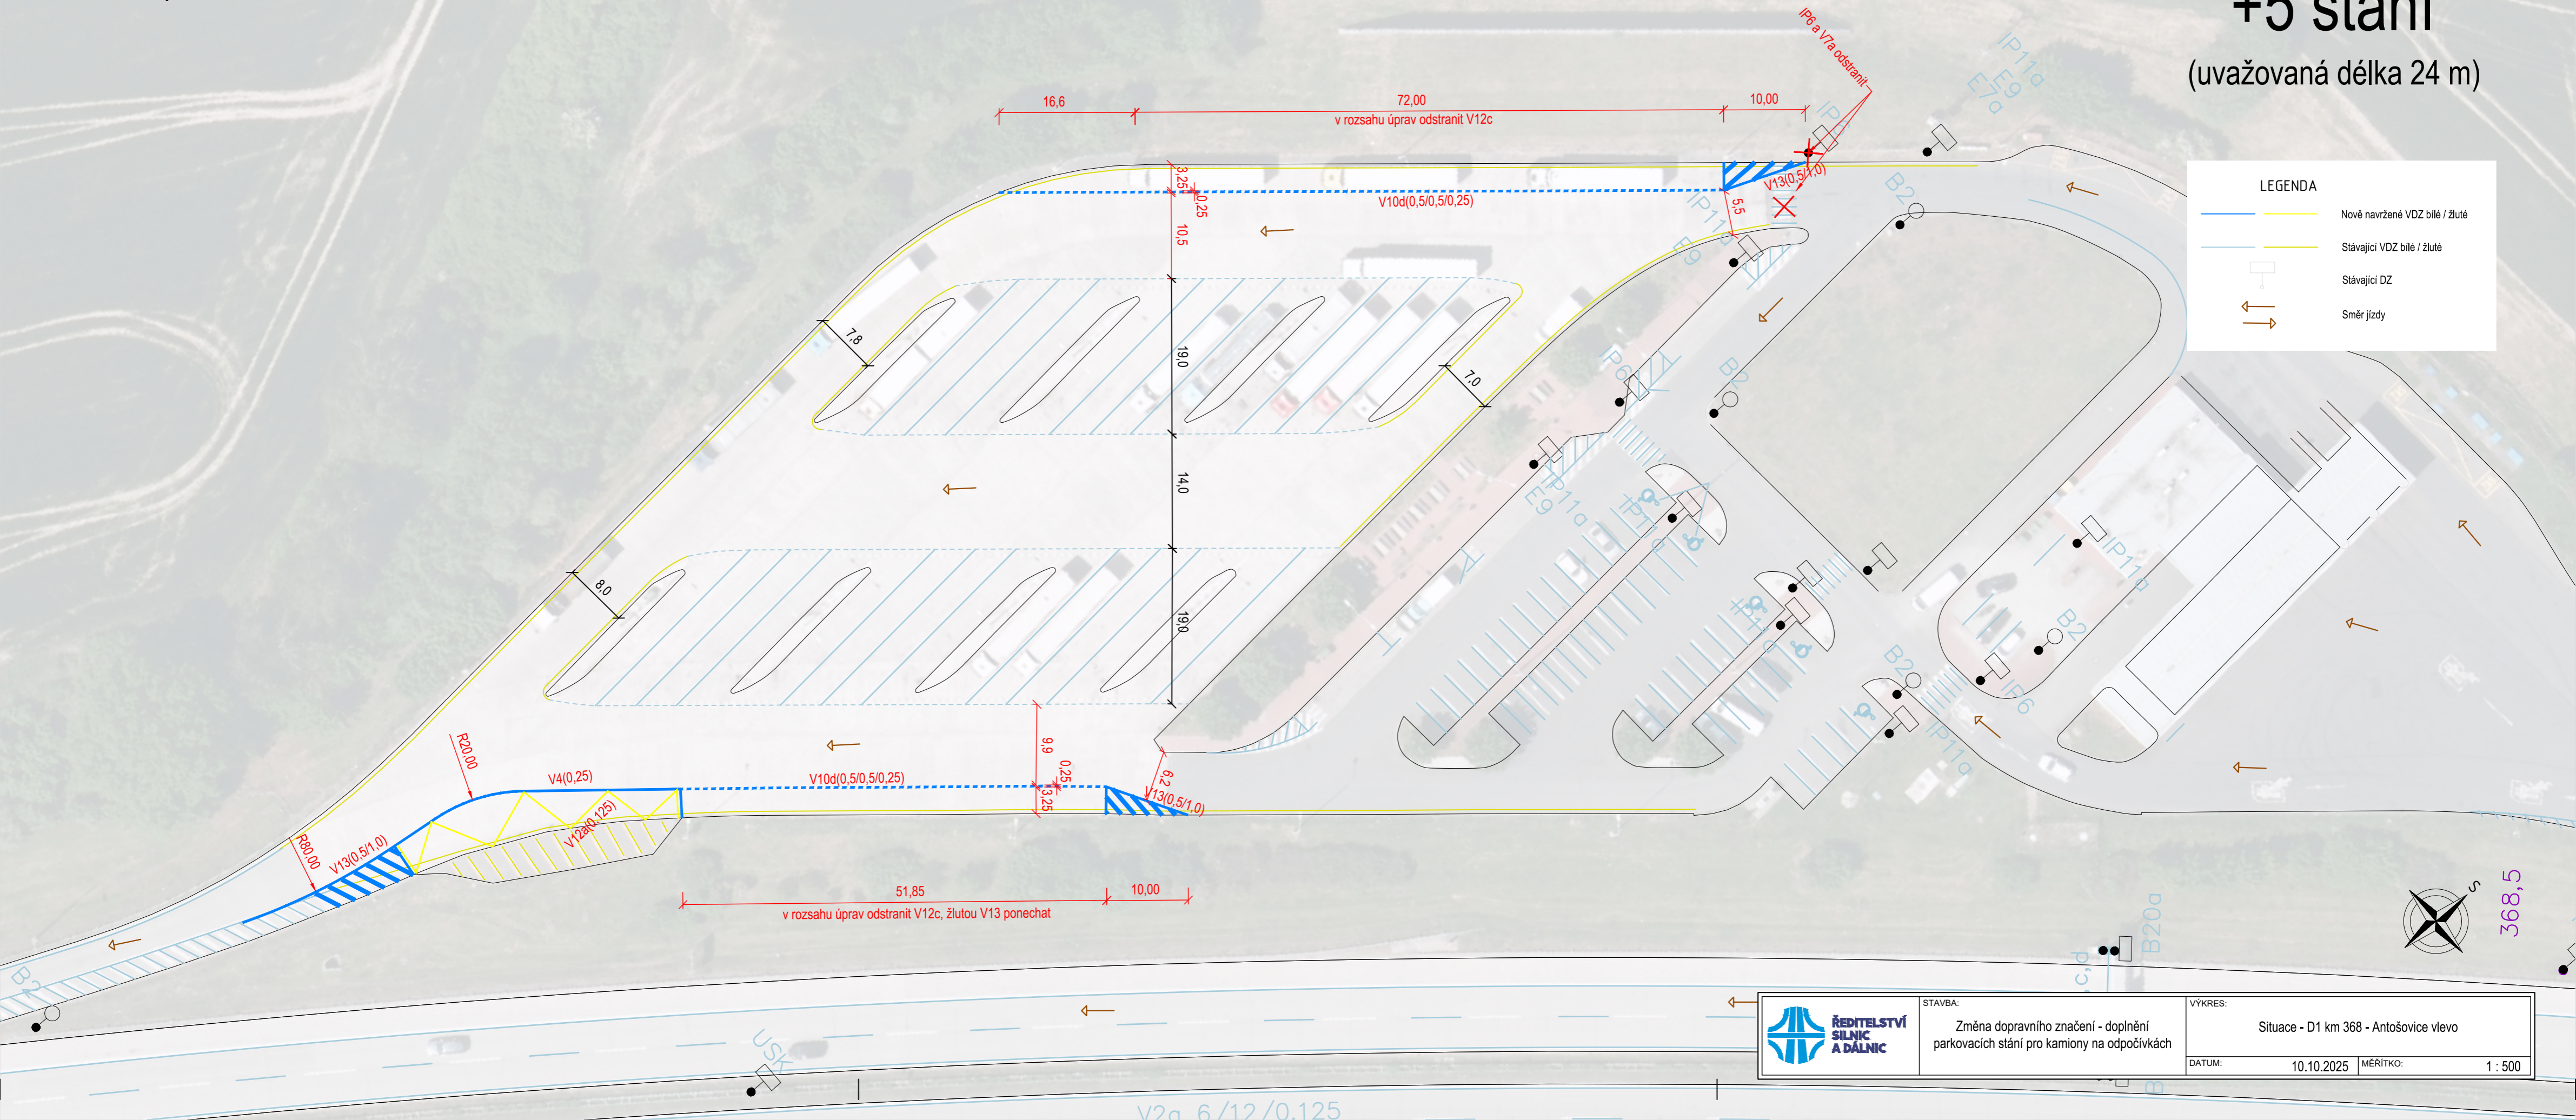


LEGENDA

- Nově navržené VDZ bílé / žluté
- Stávající VDZ bílé / žluté
- Stávající DZ
- Směr jízdy

	STAVBA:	Změna dopravního značení - doplnění parkovacích stání pro kamiony na odpočívkách	VÝKRES:	Situace - D1 km 368 - Antošovice vlevo
	DATUM:	10.10.2025	MĚŘÍTKO:	1 : 500

D1, odpočívka Antošovice vpravo, km 368

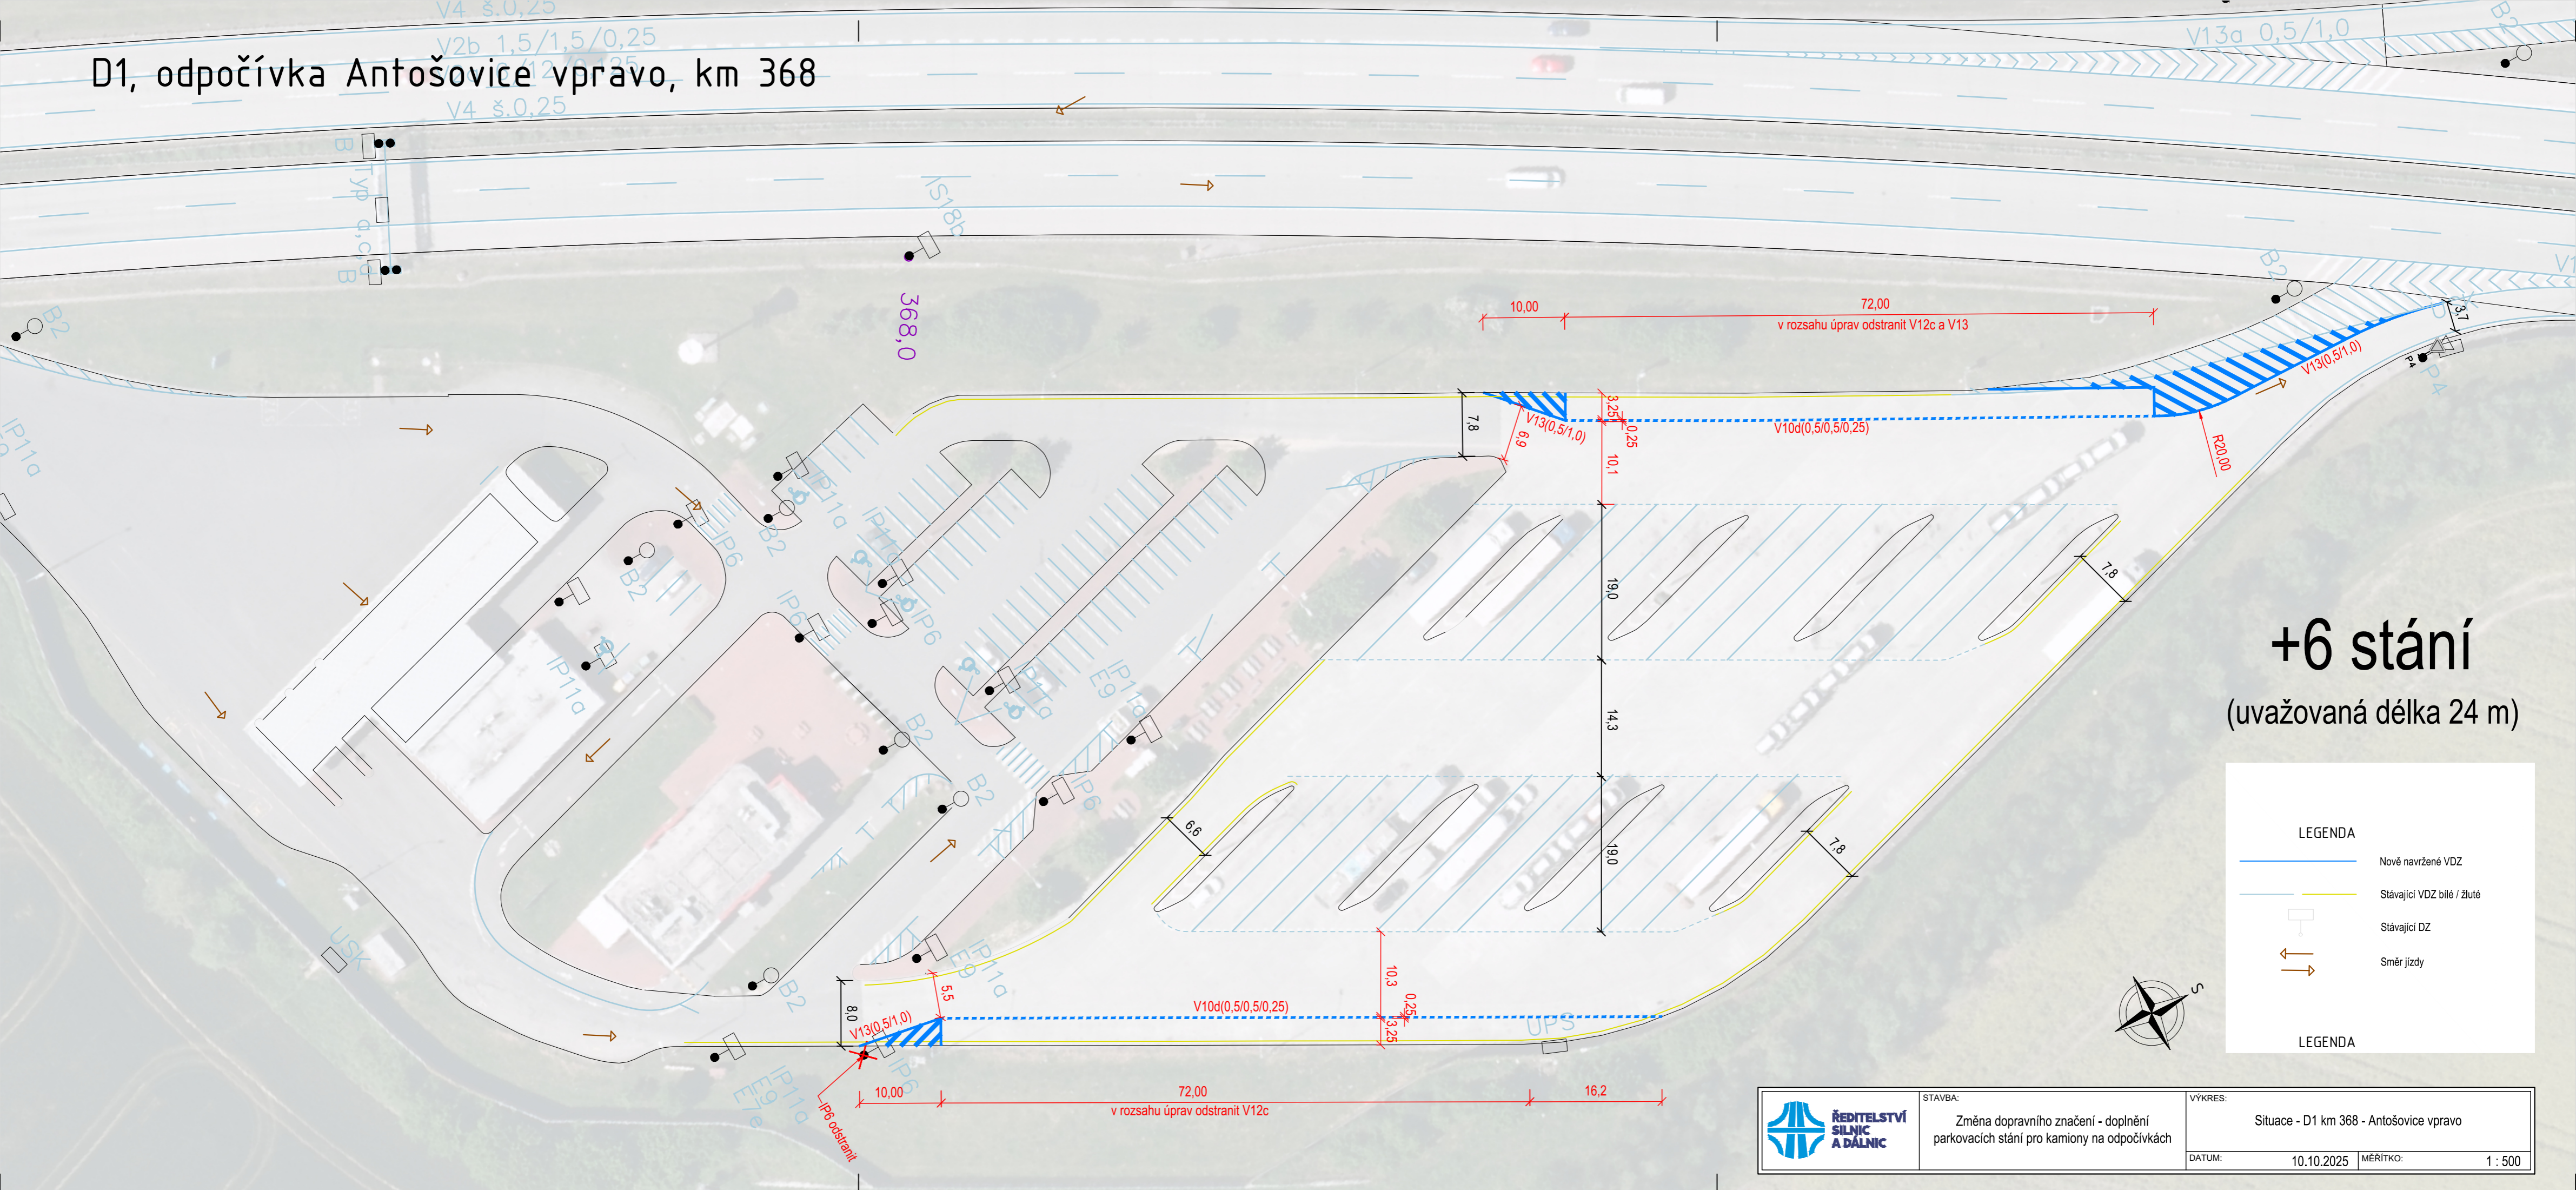

+6 stání
(uvažovaná délka 24 m)

LEGENDA


- Nově navržené VDZ
- Stávající VDZ bílé / žluté
- Stávající DZ
- Směr jízdy

LEGENDA


	STAVBA:	Změna dopravního značení - doplnění parkovacích stání pro kamiony na odpočívkách	VÝKRES:	Situace - D1 km 368 - Antošovice vpravo
	DATUM:	10.10.2025	MĚŘÍTKO:	1 : 500

LEGENDA

- Nové navrhované VDZ
- Stávající VDZ bílé / žluté
- Stávající DZ
- Směr jízdy

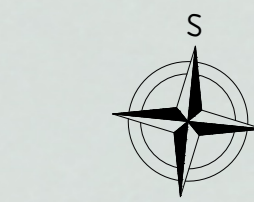

+35 stání
(uvažovaná délka 24 m)

 

	STAVBA:	Změna dopravního značení - doplnění parkovacích stání pro kamiony na odpočívkách	VÝKRES:	Situace - D5 km 144 - Svatá Kateřina vlevo a vpravo
	DATA:	17.10.2025	MĚŘÍTKO:	1:500