

D1, odpočívka Klimkovice vlevo, km 345

+14 stání
(uvažovaná délka 24 m)

LEGENDA

Nově navržené VDZ

Stávající VDZ bílé / žluté

Stávající DZ

Směr jízdy



ŘEDITELSTVÍ
SILNIC
A DÁLNIC

STAVBA:

Změna dopravního značení - doplnění
parkovacích stání pro kamiony na odpočívkách

VÝKRES:

Situace - D1 km 345 - Klimkovice vlevo


DATUM:

10.10.2025

MĚŘÍTKO:

1 : 500




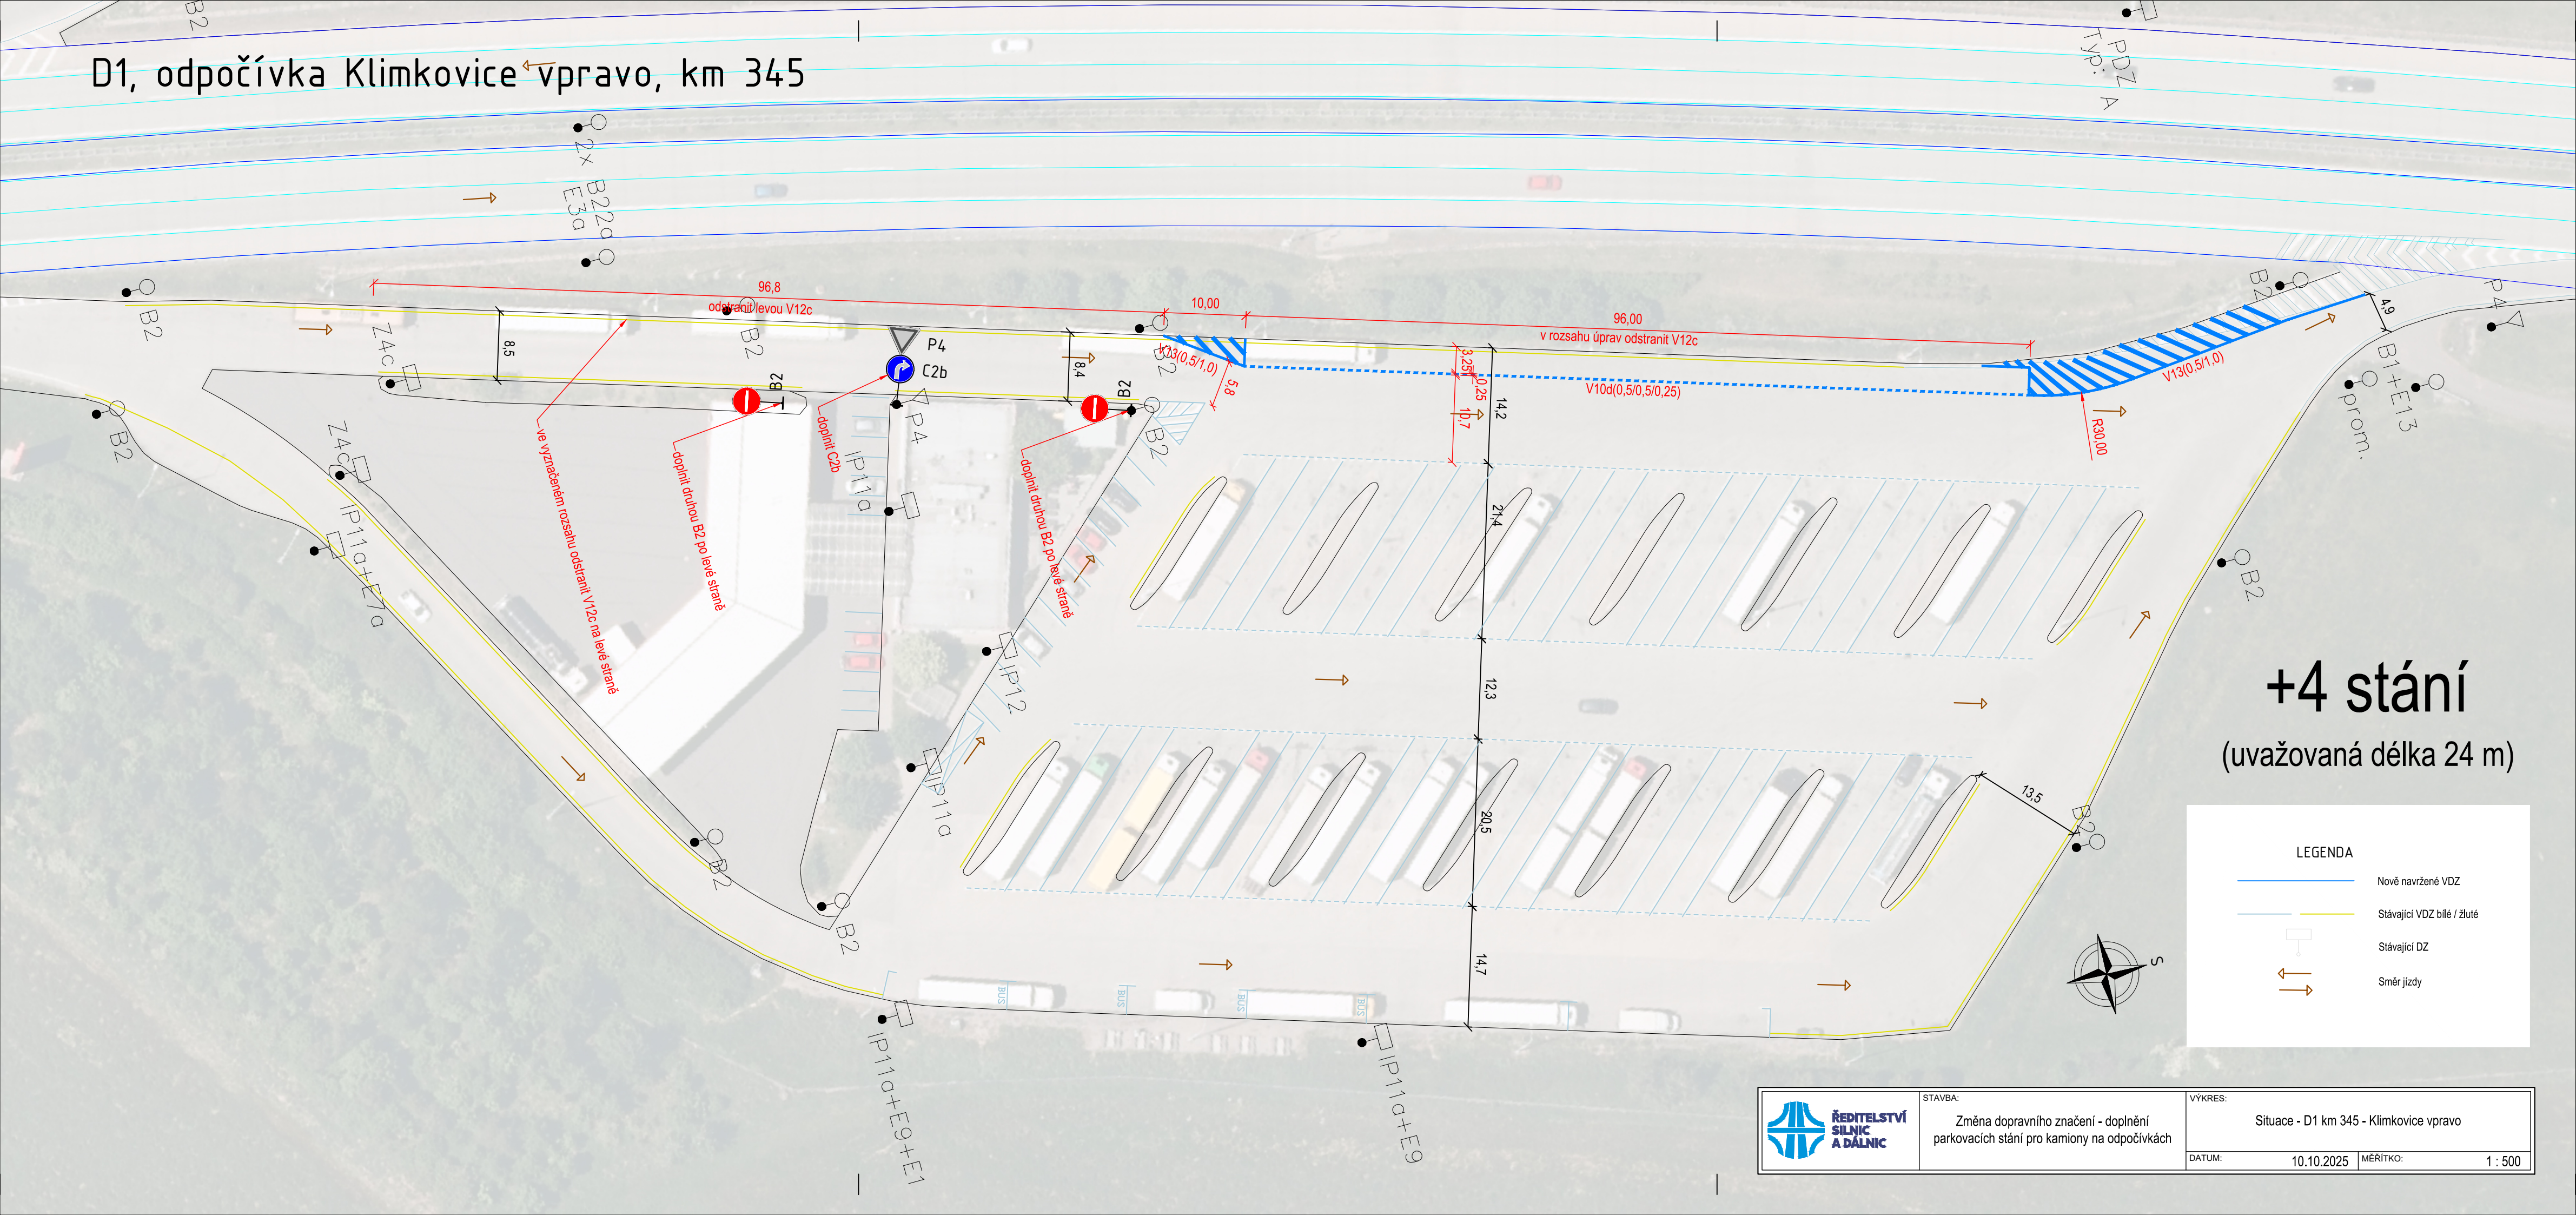

+4 stání
(uvažovaná délka 24 m)

LEGENDA

- Nové navržené VDZ
- Stávající VDZ bílé / žluté
- Stávající DZ
- Směr jízdy

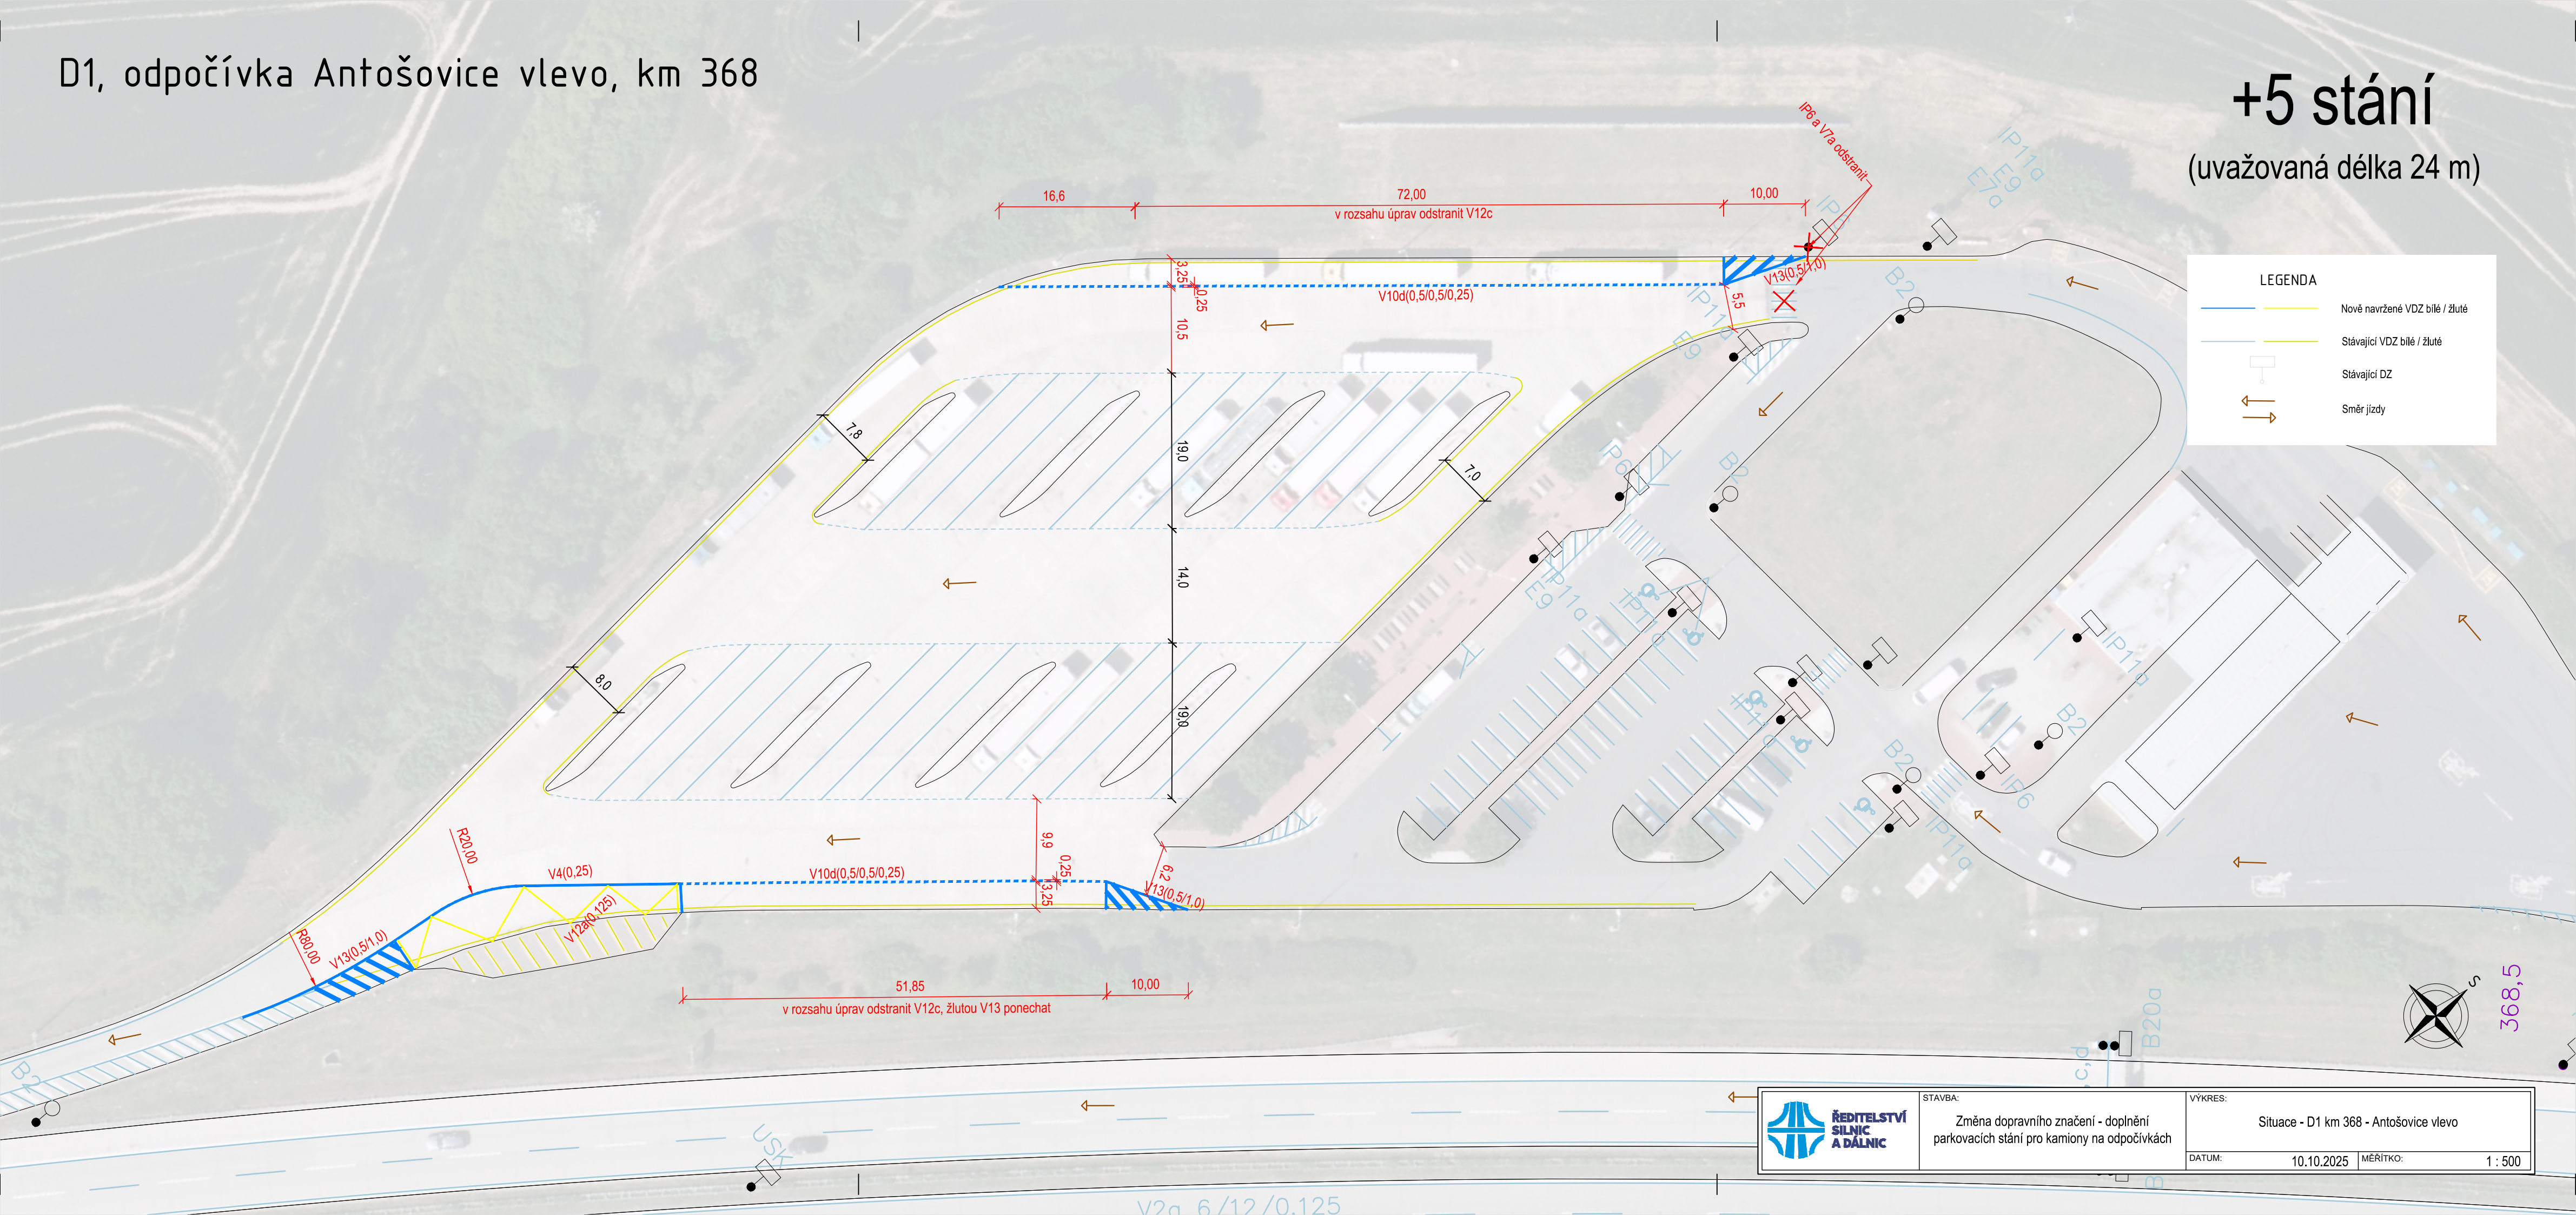


STAVBA:
Změna dopravního značení - doplnění
parkovacích stání pro kamiony na odpočívkách

VÝKRES:
Situace - D1 km 368 - Antošovice vlevo

DATUM: 10.10.2025 MĚŘÍTKO: 1 : 500

D1, odpočívka Antošovice vpravo, km 368

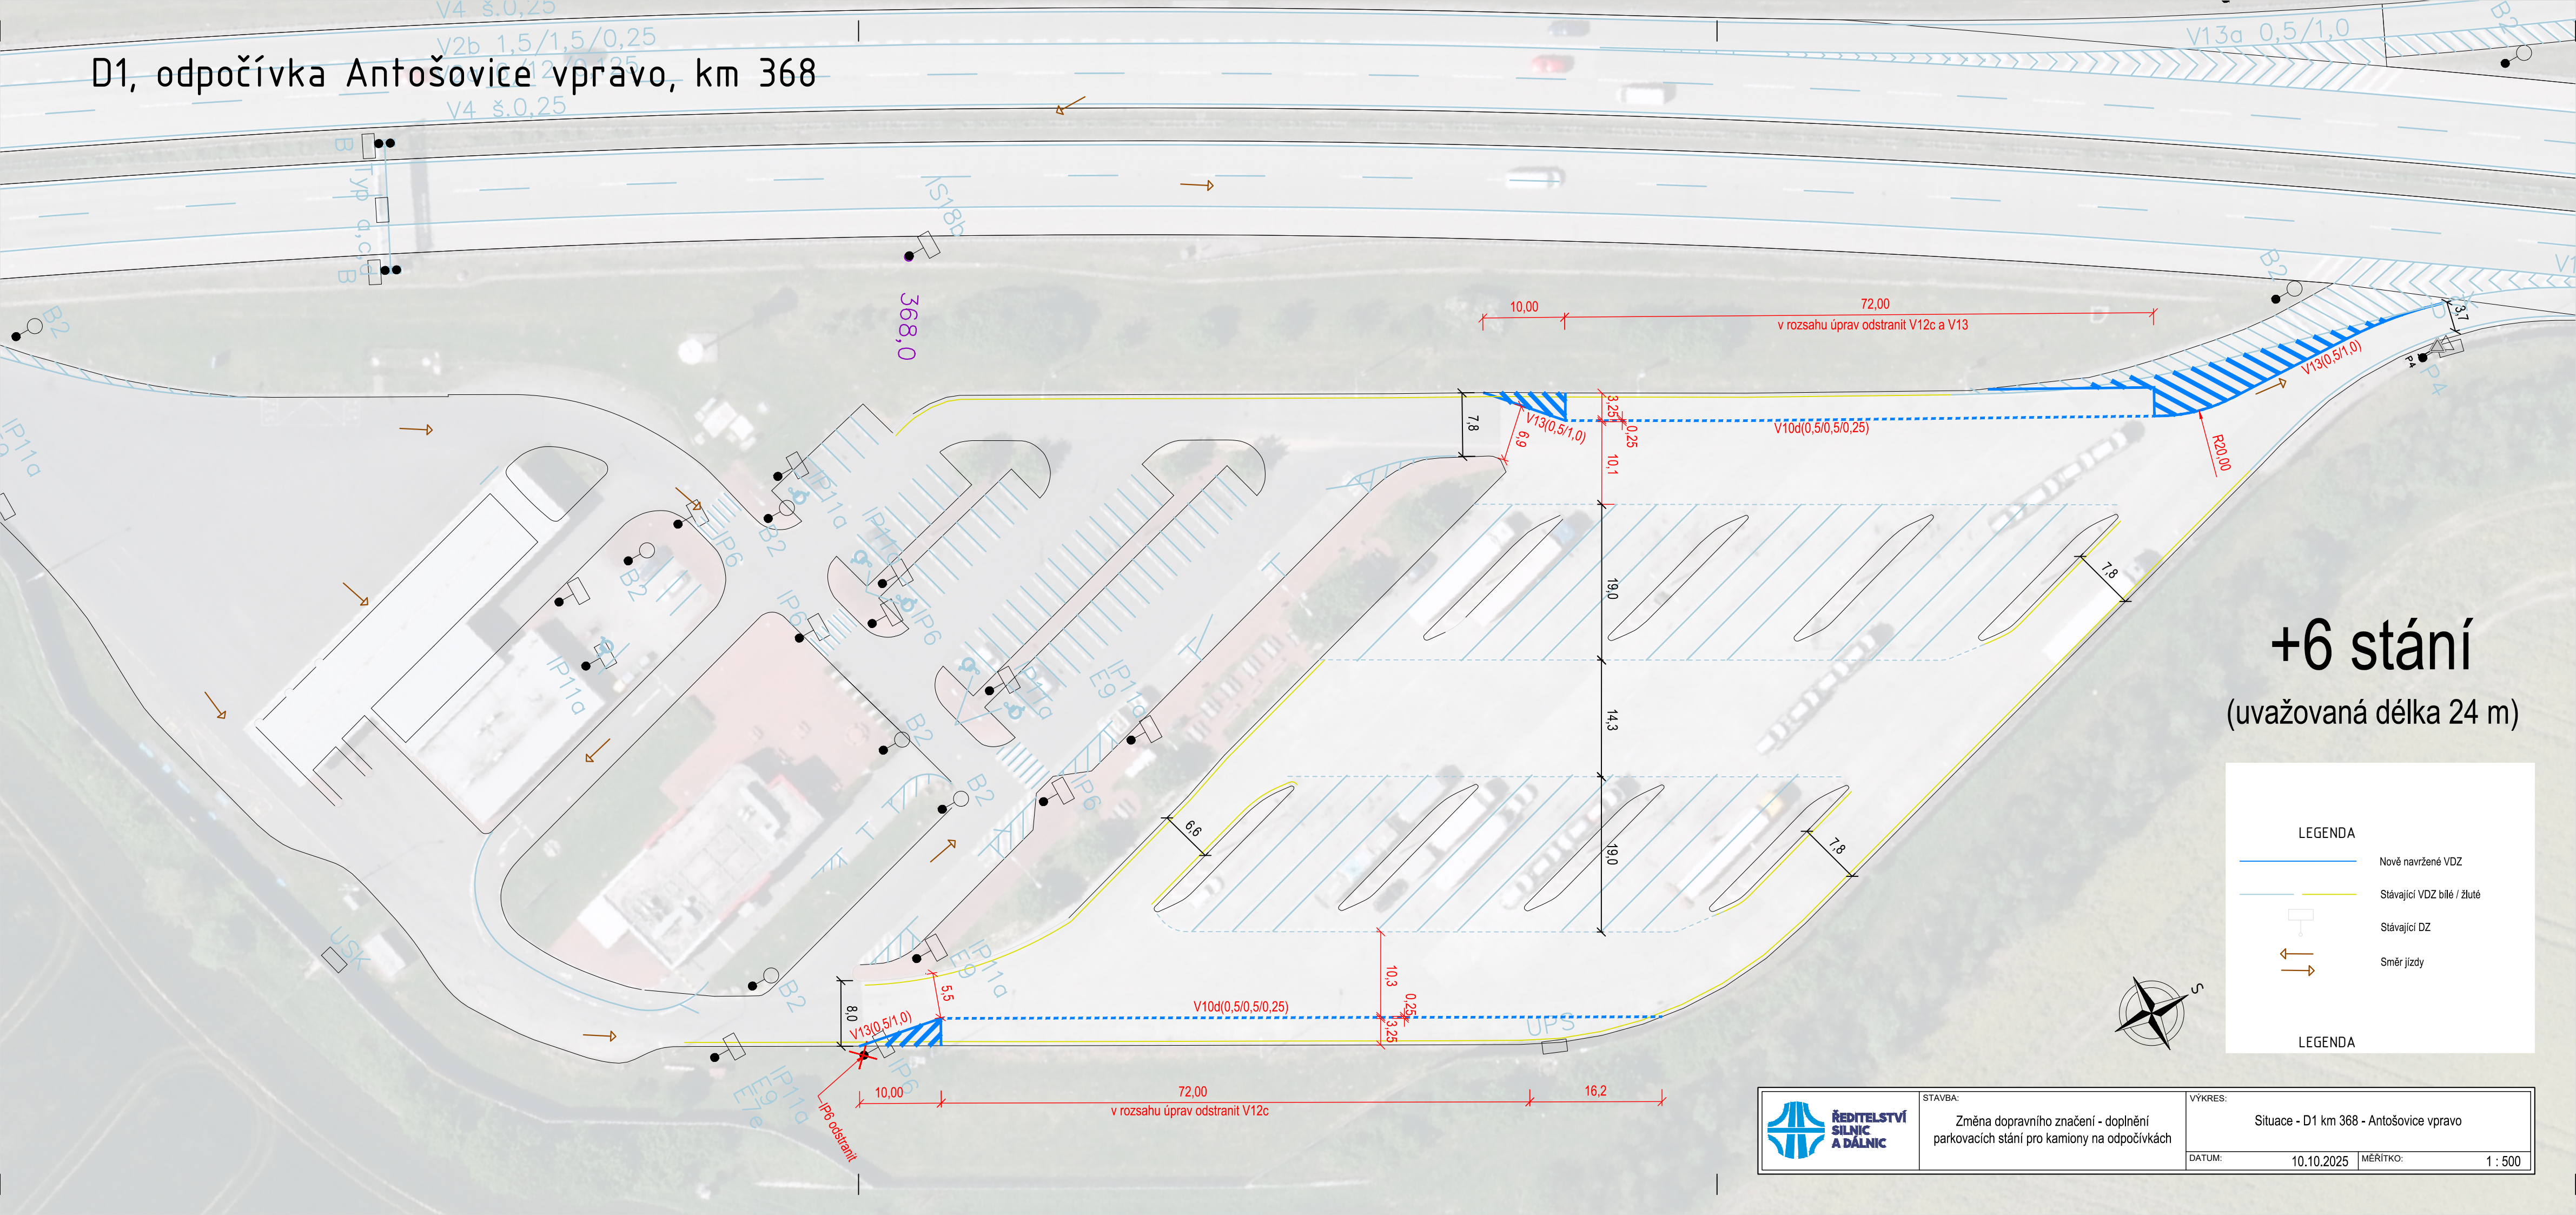

+6 stání
(uvažovaná délka 24 m)


LEGENDA

- Nově navržené VDZ
- Stávající VDZ bílé / žluté
- Stávající DZ
- Směr jízdy

LEGENDA

 ŘEDITELSTVÍ SILNIC A DÁLNIC	STAVBA: Změna dopravního značení - doplnění parkovacích stání pro kamiony na odpočívkách	VÝKRES: Situace - D1 km 368 - Antošovice vpravo
	DATUM: 10.10.2025	MĚŘÍTKO: 1 : 500

D5, odpočívka Svatá Kateřina, km 144

 


LEGEND

Nově navrženo

— Stávající VD

Stávající DZ

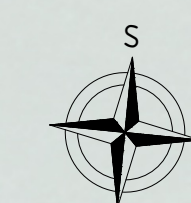

+35 stání
(uvažovaná délka 24 m)

