


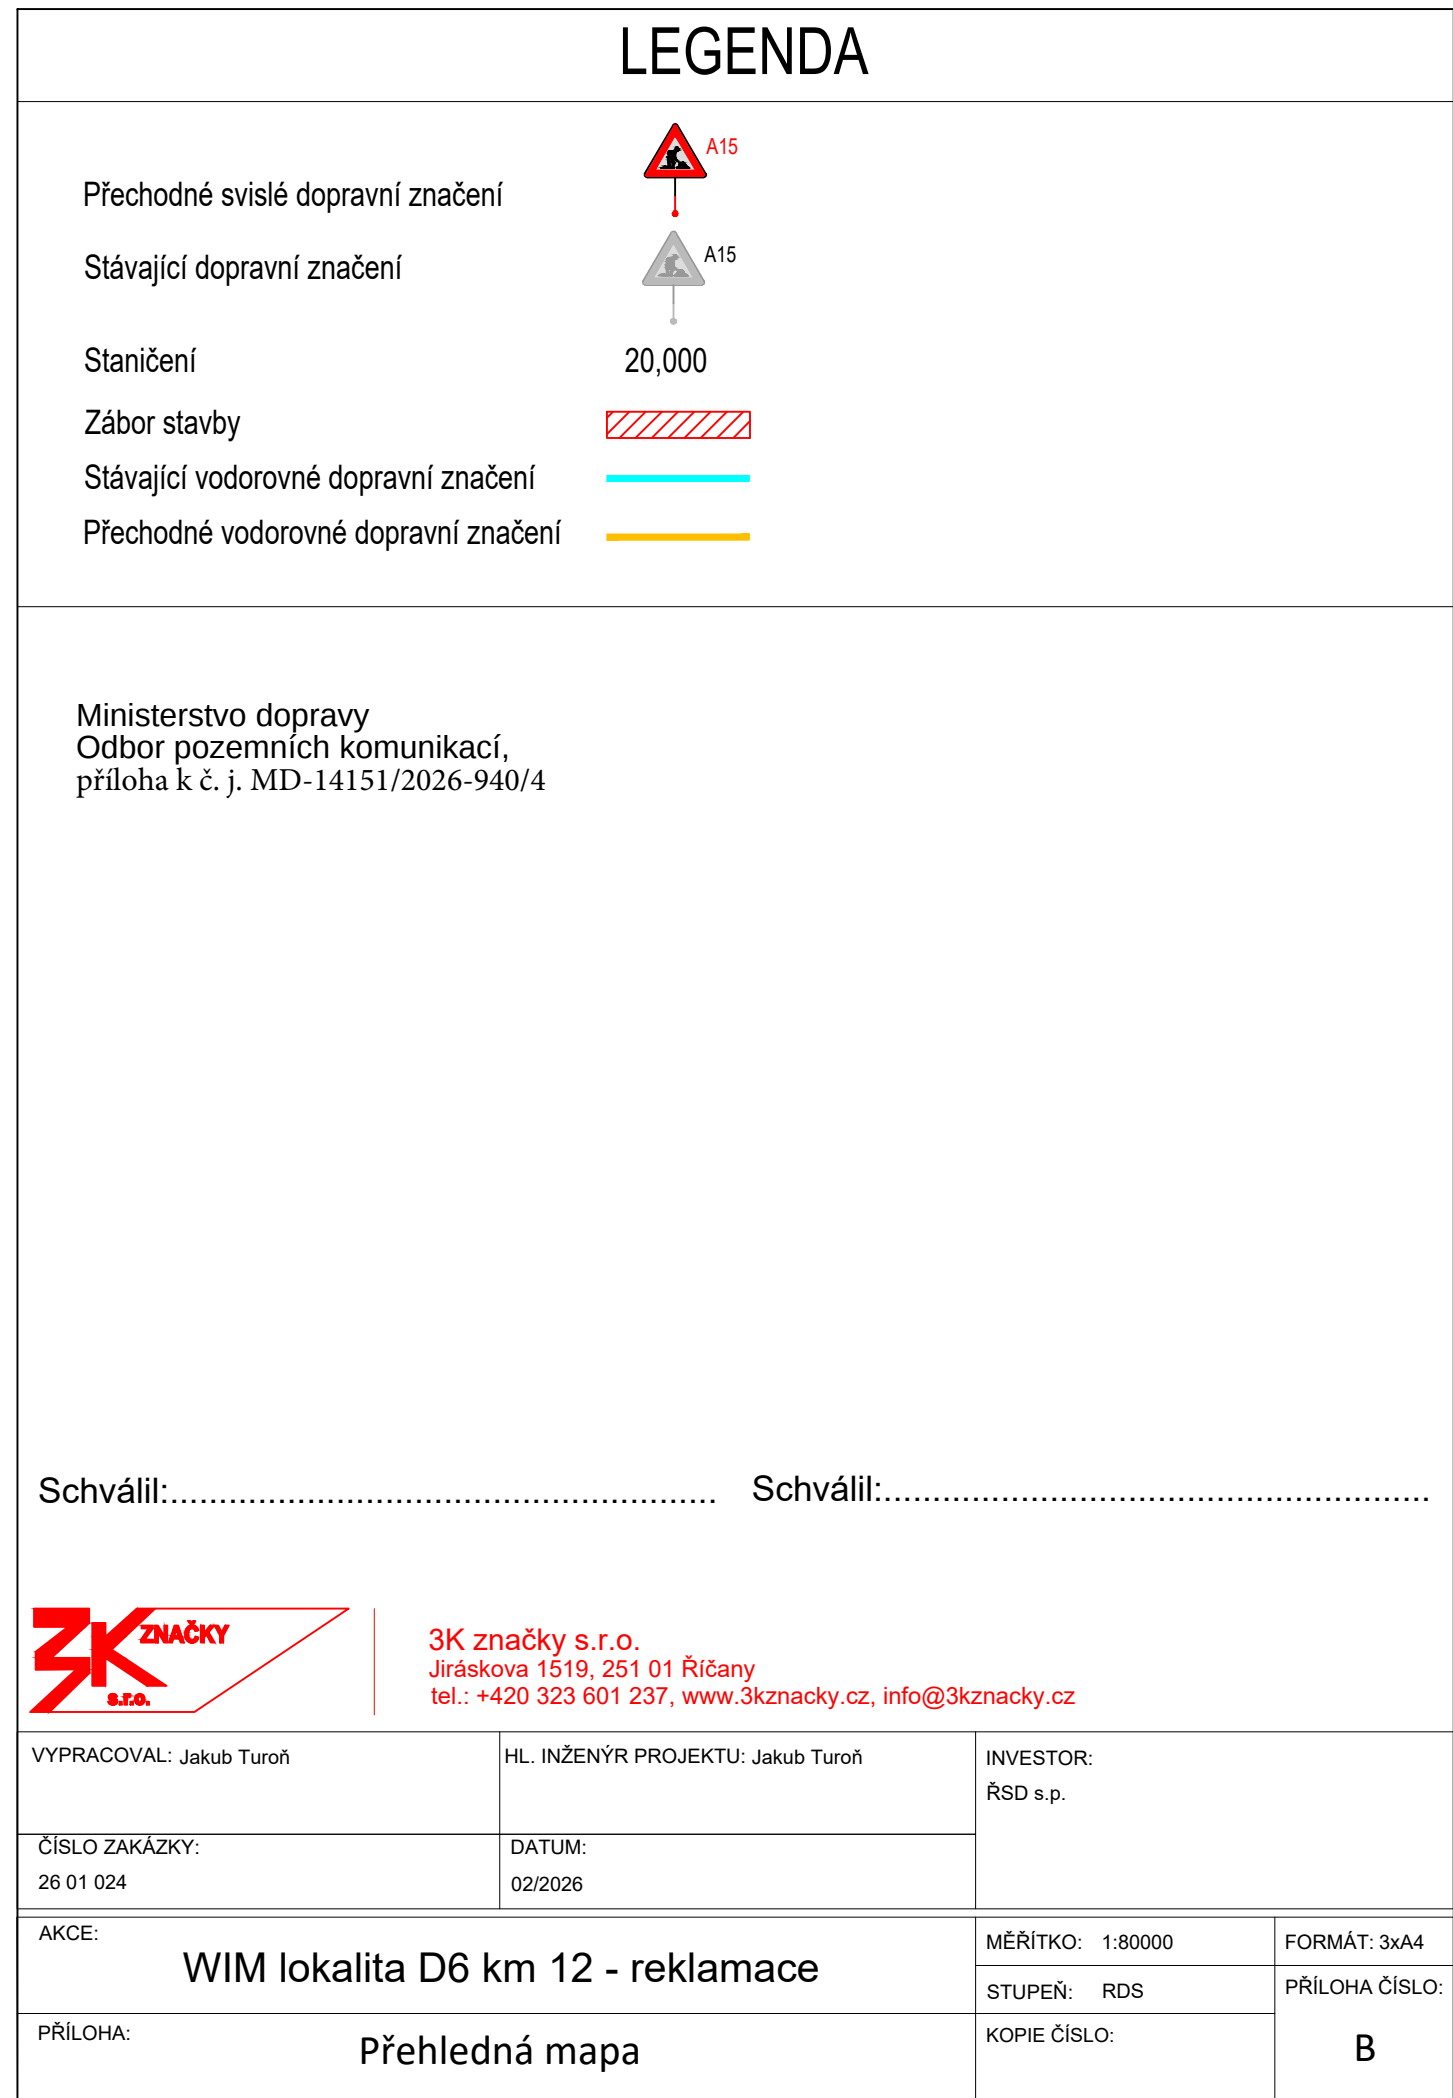


 

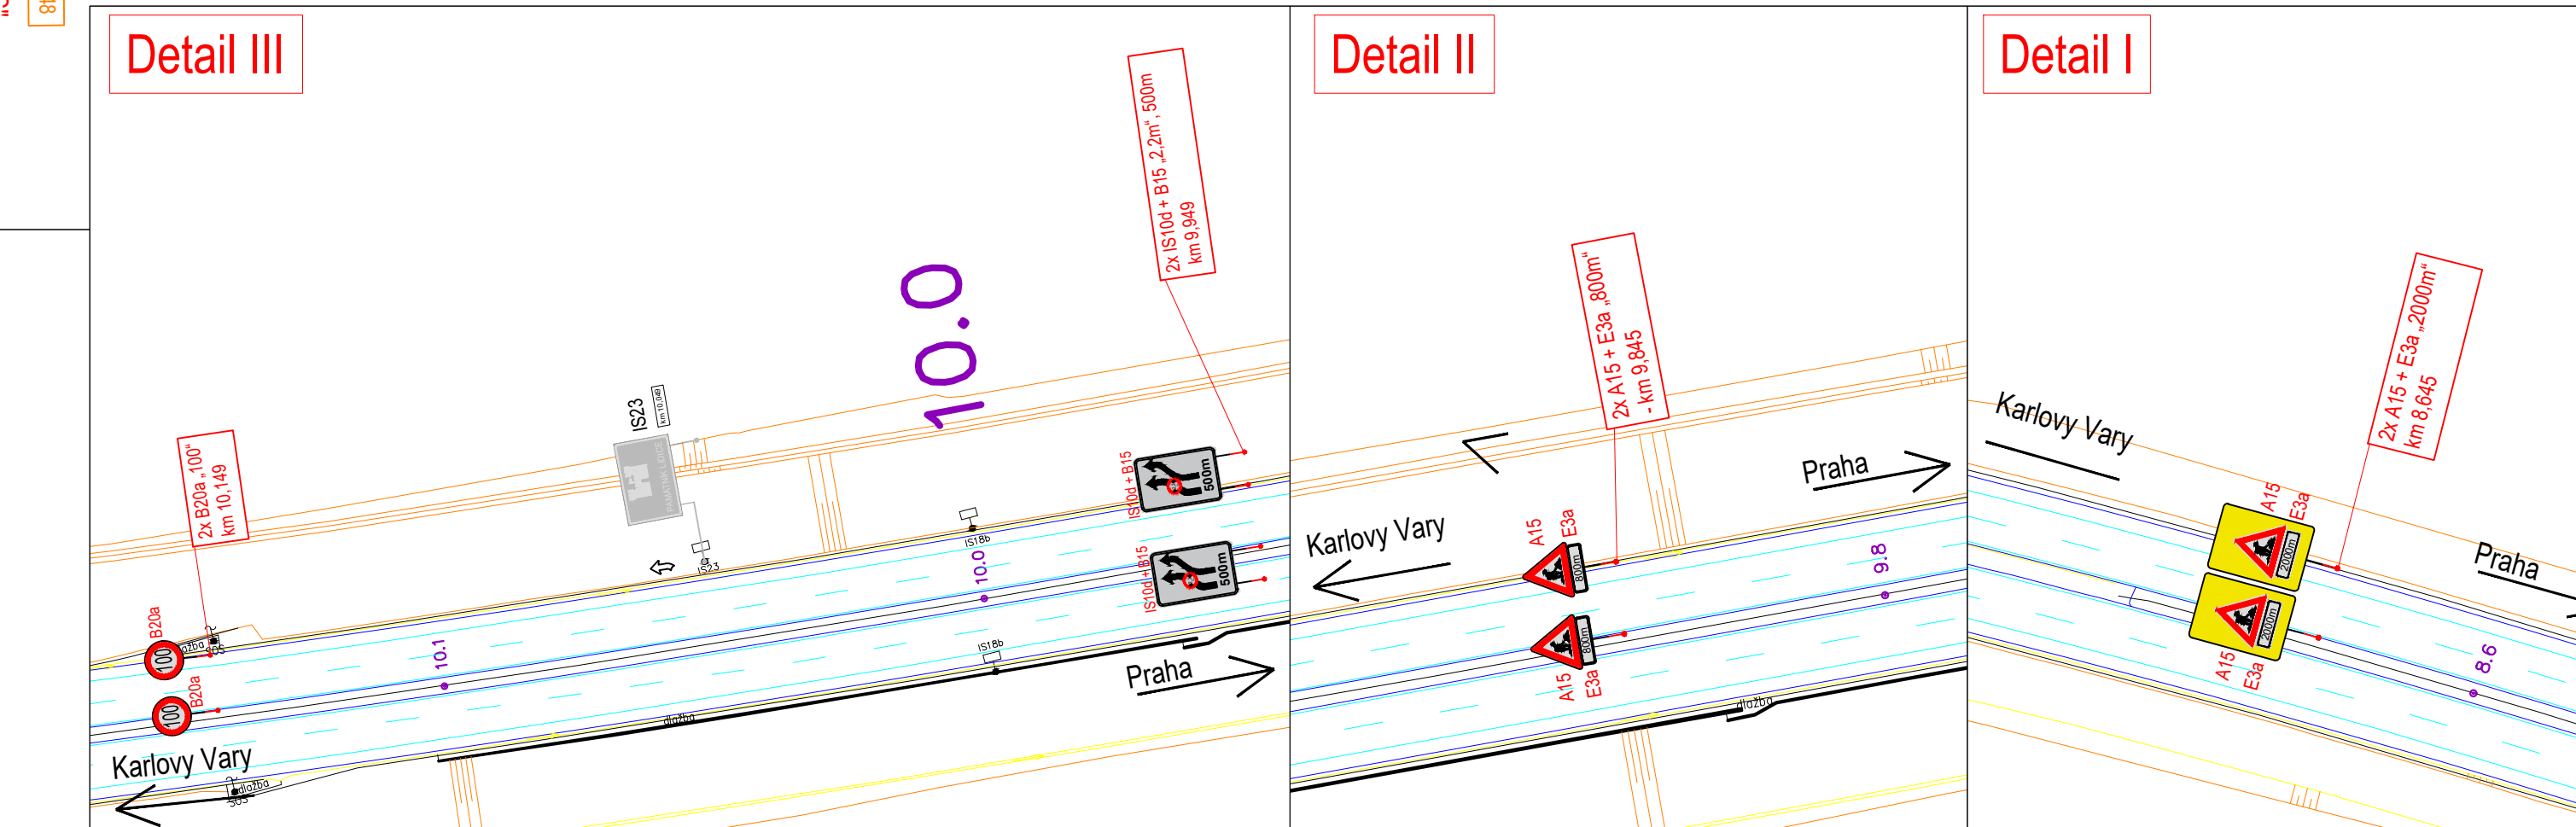

Karlovy Vary
Situace C.2

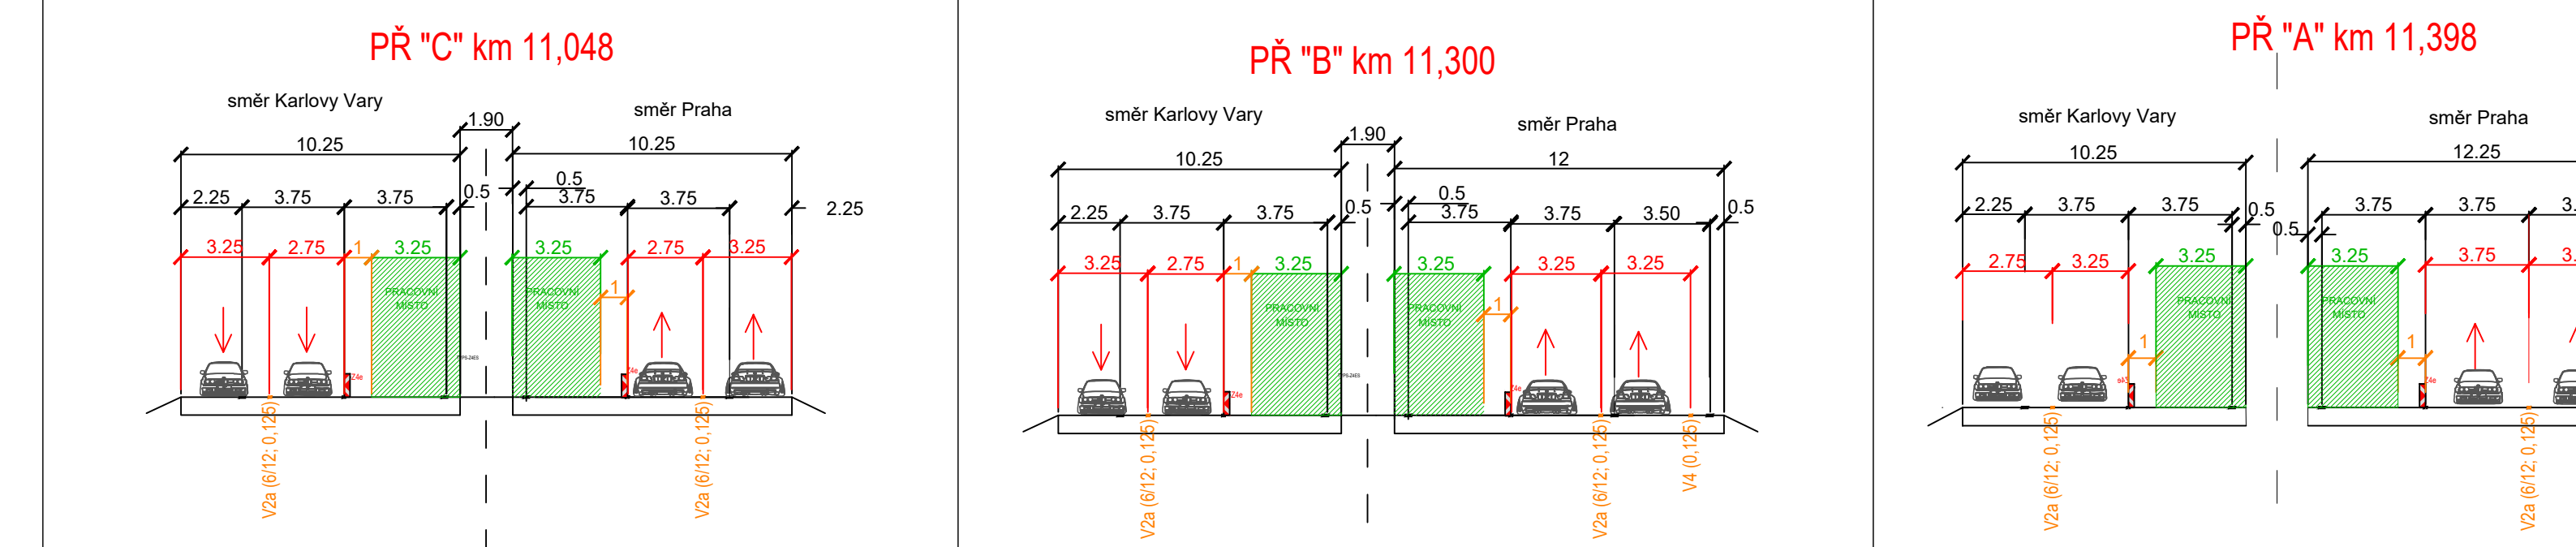

LEGENDA:

Průběh osy dopravního zařízení
Průběh osy dopravního zařízení
Základní osy
Základní osy
Průběh osy dopravního zařízení

AKCE:
WIM lokalita D6 km 12
- rekonstrukce


PRÍLOHA:
Situace DIO - I

MÉRITKO:
1:1000

PRÍLOHA ČÍSLO:
C.1

Detail IV


← Karlovy Vary Praha →

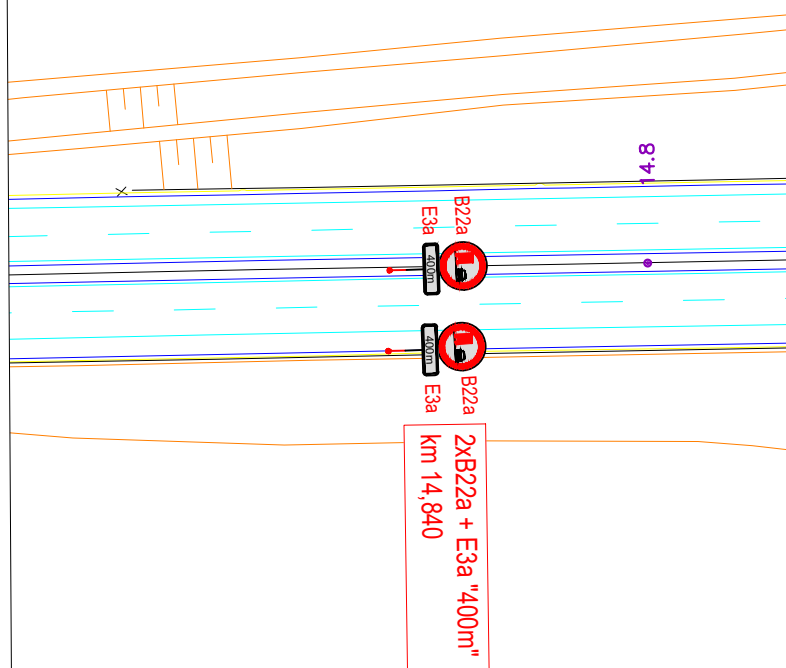

Detail III

← Karlovy Vary Praha →


14.5

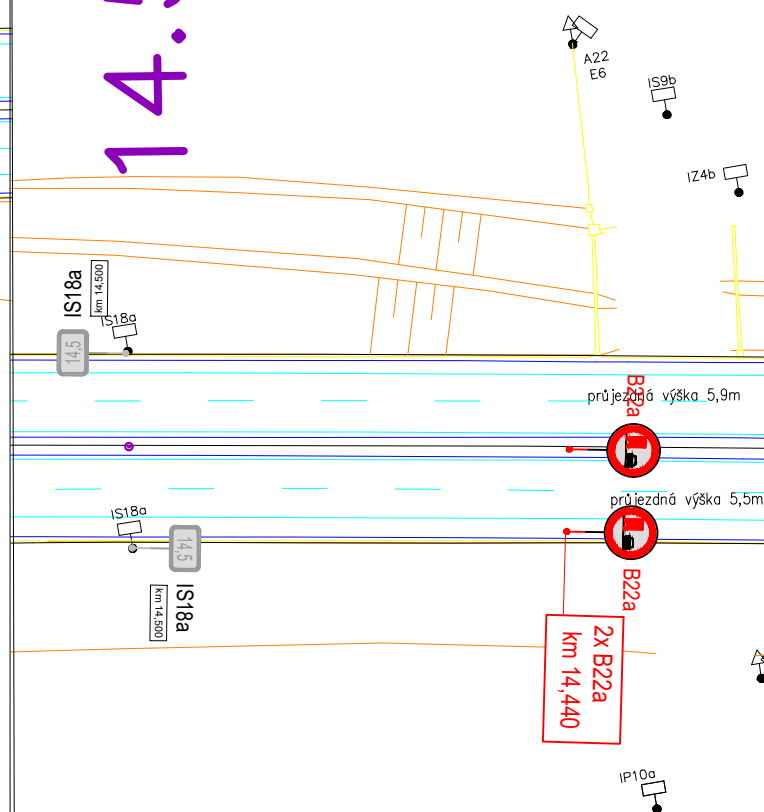

Detail II

← Karlovy Vary


14.0

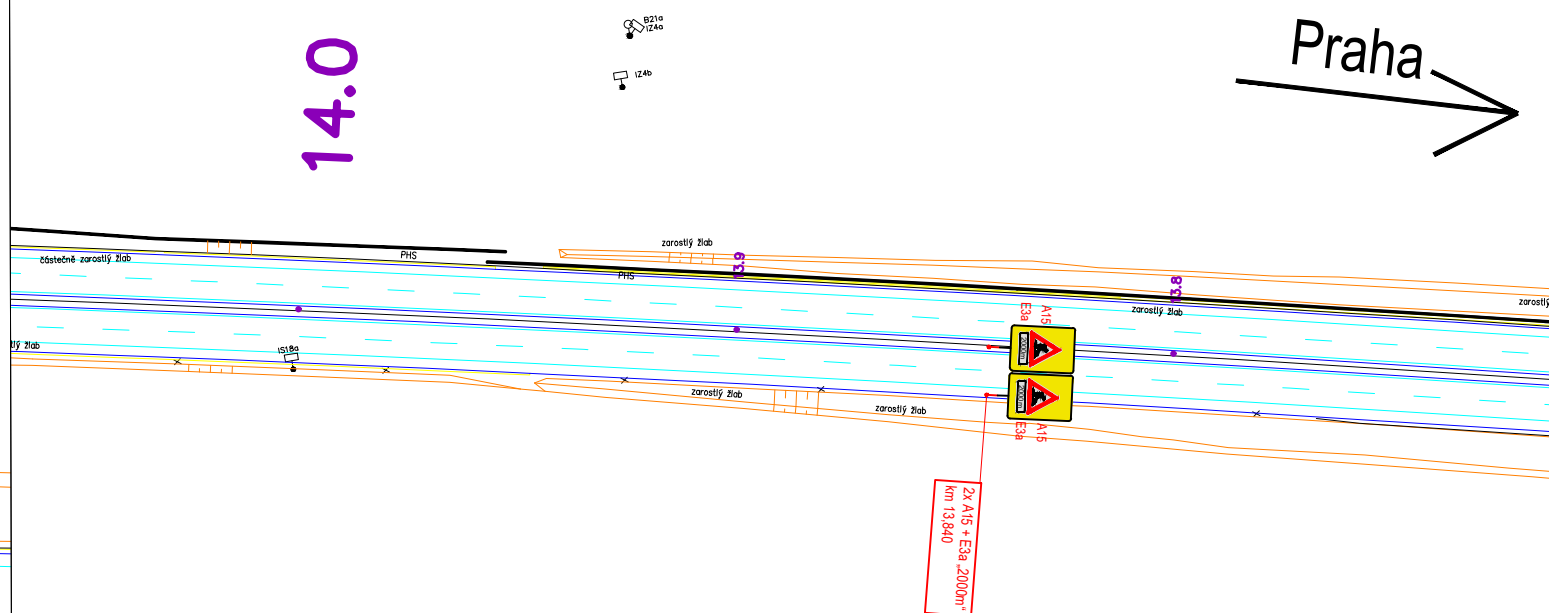

Detail I

← Karlovy Vary

12.5
Praha

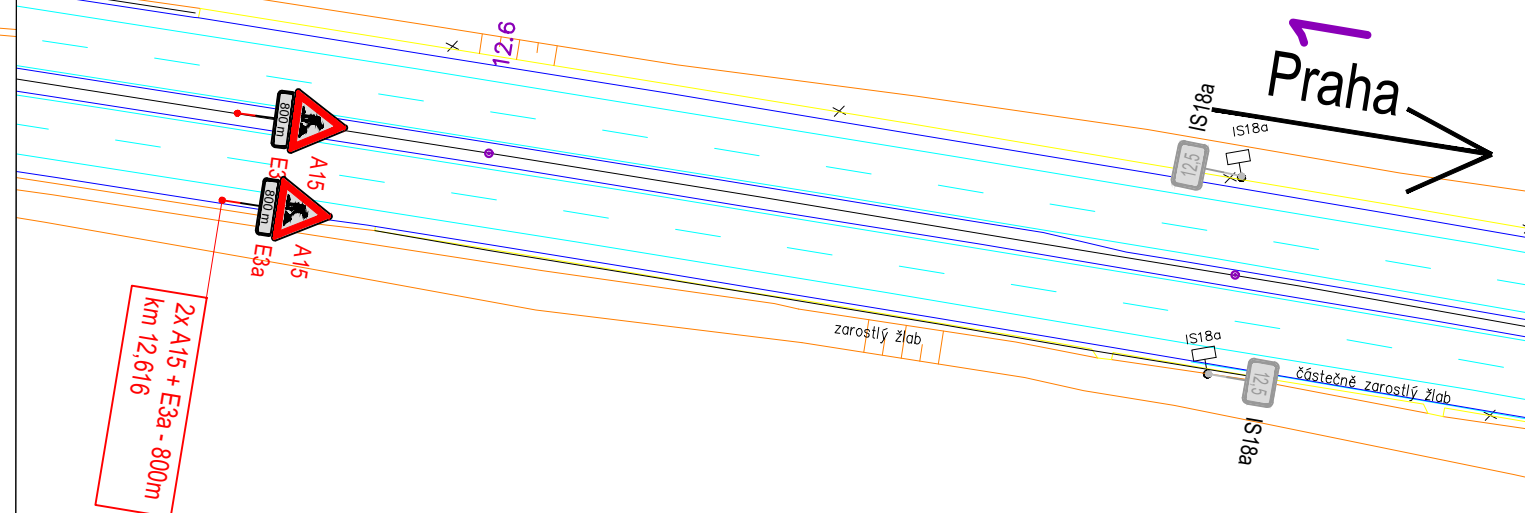

	3K značky s.r.o. Jiráskova 1519, 251 01 Říčany tel.: +20 323 601 237, www.3kznacky.cz, info@3kznacky.cz
LEGENDA: Předchodné sväské dopravné značenie Stávajúci dopravné značenie Staničenie Zábor stavby Stávajúci vodovorné dopravné značenie Přechodné vodovorné dopravné značenie	  20 000    AKCE: WIM lokalita D6 km 12 - reklamace PŘÍLOHA: Situace DIO - II MĚŘÍTKO: 1:1000 PŘÍLOHA ČÍSLO: C.2