


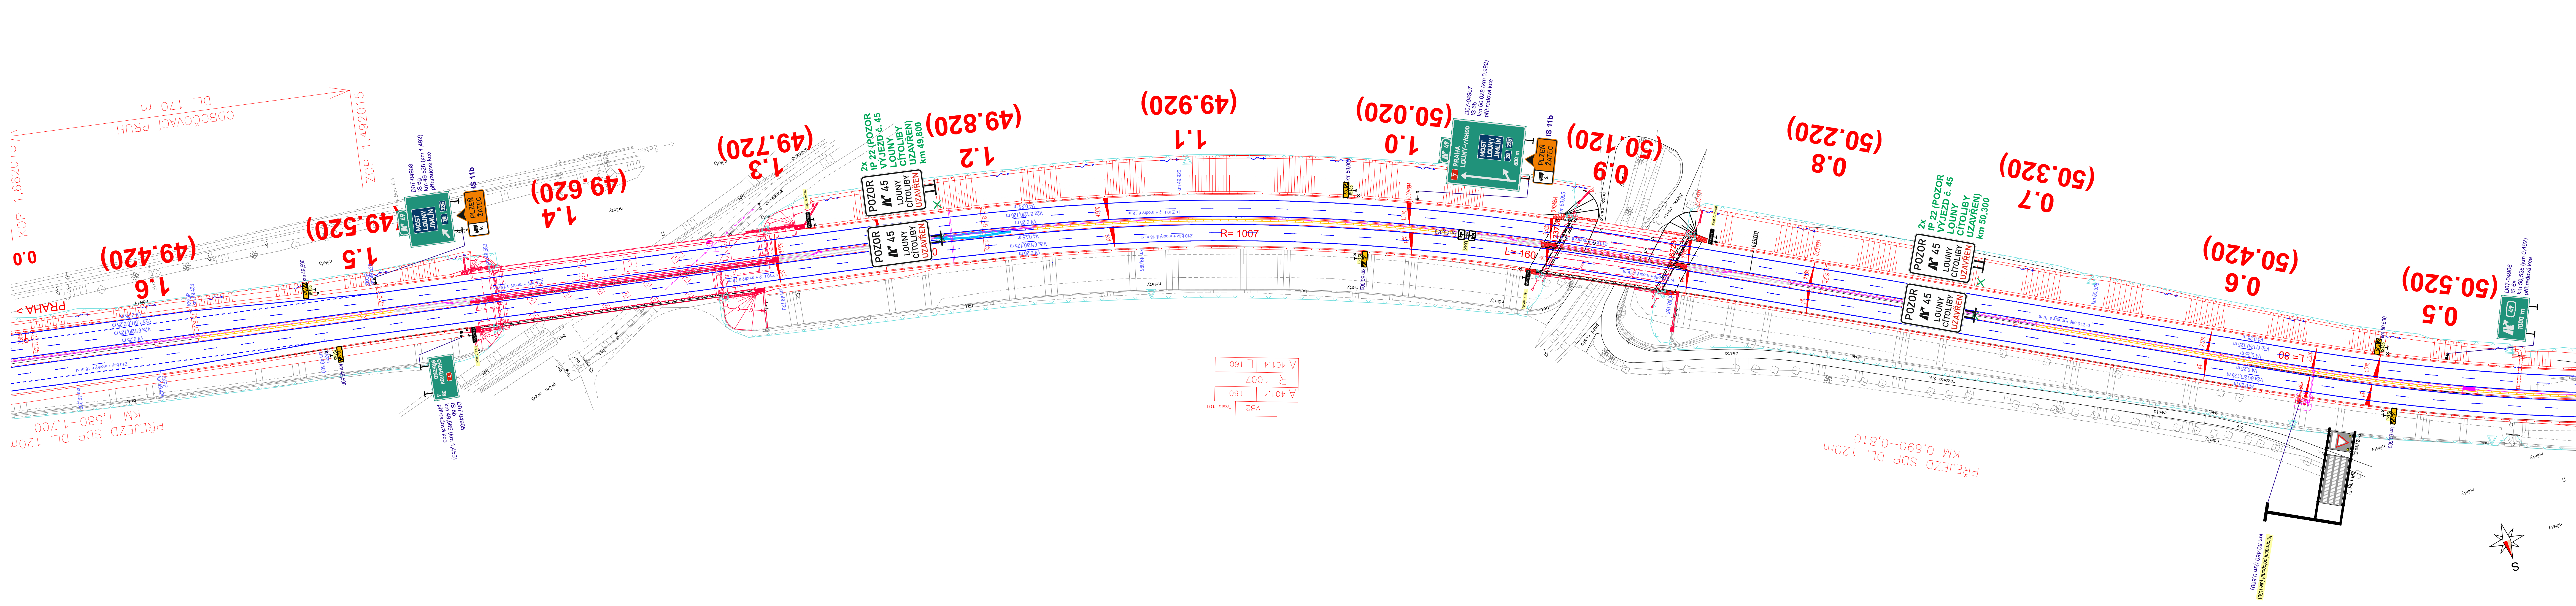

Příloha k č. j. MD-14504/2025-940/6 ze dne 15. 4. 2025

Navhl / vypracoval:		Kreslí / CAD:	Technická kontrola:	DISK DOPRAVNÍ ZNAČENÍ Číslo zakázky: 040-24 Datum: 10/2024 Stupeň: DIO Měřítko: 1:1000 Příloha číslo: Paré číslo: 4	
Antonín SEIDL		Stanislav KRUPÍČKA	Ing. Peter HAJOŠ		
Název akce:					
Dálnice D7					
Most 042.1					
Oprava mostu v MUK Chlumčany					
Název výkresu:			Situace km 49,500 - 50,500		