


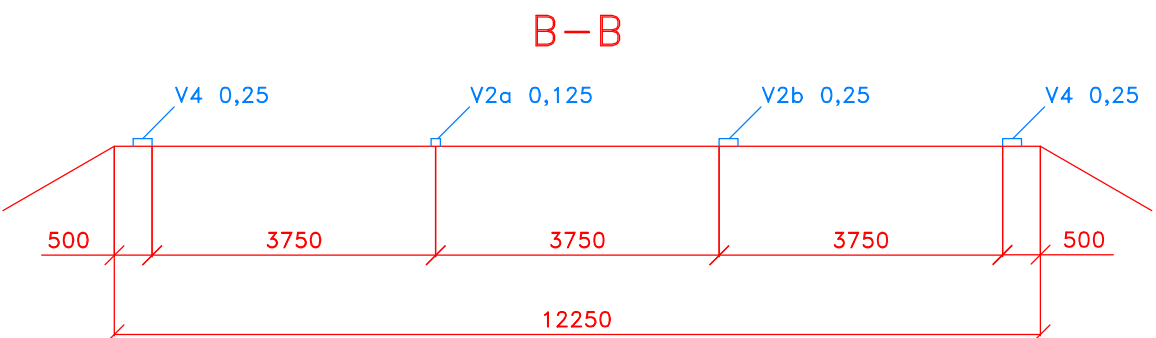

70 – nová značka

⊥ - nosná konstrukce
sloup

km 273,663189 – provozní staničení
km 77 034 – projektové staničení

REVIZE Č.	TEXT ZMĚNY - ODŮVODNĚNÍ	DATUM	PODPIS


Objednatel stavby:	ŘEDITELSTVÍ SILNIC A DÁLNIC ČR, Na Pančácku 546/56, 140 00, Praha 4 ŘSD ČR, Závod Brno, Šumavská 524/31, 602 00 Brno	Razítko:
 ŘEDITELSTVÍ SILNIC A DÁLNIC ČR		Kontroloval:

  IDS inženýring a dopravní stavby Olomouc a.s.	Doprastav a.s. Dřieňhová 27 826 56 Bratislava IDS Olomouc a.s. Albertova 21 779 00 Olomouc	Kontrolková: Datum: Podpis:
---	---	-----------------------------------

VÝŠKOVÝ SYSTÉM : Bpv; SOUŘADNICOVÝ SYSTÉM : S-JTSK

NÁZEV STAVBY	DATUM	03/2025
Dálnice D1 stavba 0136 Říkovice - Přerov	FORMÁT	7 A4
	MĚŘÍTKO	1:1000
	Č. ZAKÁZKY	029-24
	ÚČEL	RDS
NÁZEV OBJEKTU	DOPRAVNÍ ZNAČENÍ DÁLNIČE	

NÁZEV VÝKRESU	Č. SOUPRAVY	Č. PŘÍLOHY
SITUACE KM 74,400 - 75,600		2.1

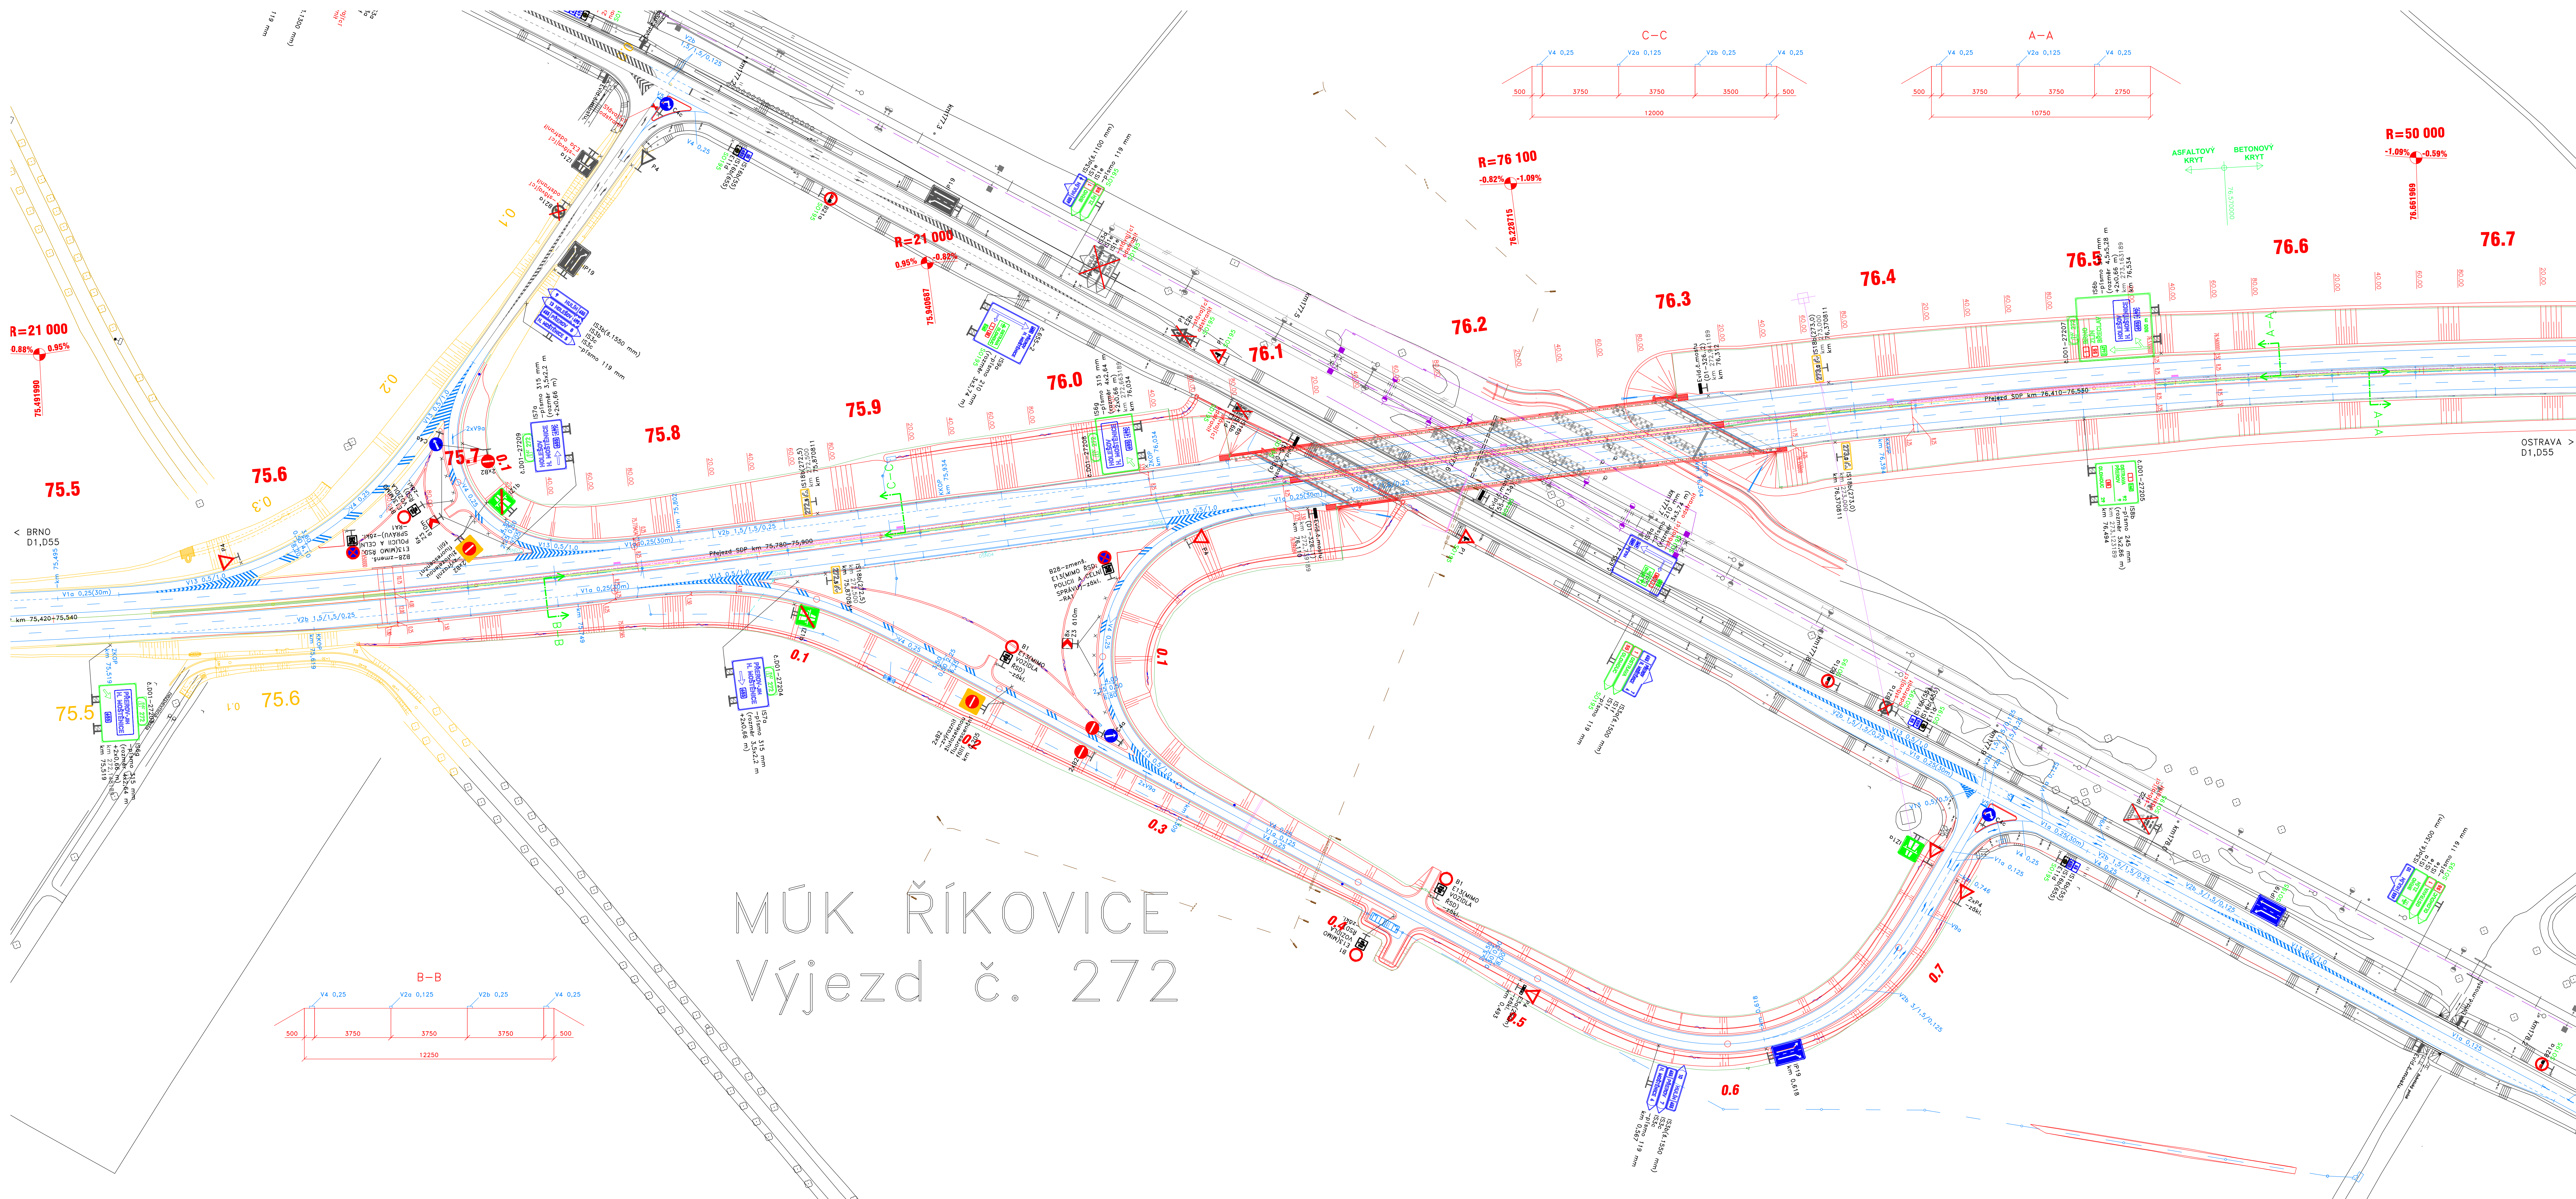

MÚK ŘÍKOVICÉ


Výjezd č. 272

- Legenda:
- 70 – nová značka
 - 70 – stávající (výhledová) značka
 - nosná konstrukce sloupek
 - nosná konstrukce příhrada
 - km 273,663189 – provozní staničení
 - km 77,034 – projektové staničení

KONCEPT

REVIZE Č.	TEXT ZMĚNY - ODŮVODNĚNÍ	DATUM	PODPIS
Název stavby: DÁLNIČE D1, STAVBA 0136 ŘÍKOVICÉ - PŘEROV		Číslo objektu: SO 192	
Objednatel stavby: ŘEDITELSTVÍ SILNIC A DÁLNIC ČR na Pankráči 54656, 140 00 Praha 4 RSD ČR, Žakové Břno, Svratka 52411, 602 00 Břeň		Ředitel: Datum: Podpis:	
Zhotovitel stavby: SPOLEČNOST ŘÍKOVICÉ - PŘEROV STRABAG Doprastav IDS Opatov a.s. Alteřova 21 779 00 Olomouc		Ředitel: Datum: Podpis:	
Koordínátor RDS: DOPRAVOVÝ PROJEKT BRNO		Ředitel: Datum: Podpis:	
VÝŠKOVÝ SYSTÉM - Bp. SOUŘADNICOVÝ SYSTÉM - S-JTSK		VÝŠKOVÝ SYSTÉM - Bp. SOUŘADNICOVÝ SYSTÉM - S-JTSK	
ŘEDITEL ATELIERU: ING. VLADIMÍR NAVRÁTIL		ŘEDITEL ATELIERU: ING. VLADIMÍR NAVRÁTIL	
HLAVNÍ INŽENÝR PROJEKTU: ING. PETER HALOŠ		HLAVNÍ INŽENÝR PROJEKTU: ING. PETER HALOŠ	
ZODPOVĚDNÝ PROJEKTANT: STANISLAVA LINHARTOVÁ		ZODPOVĚDNÝ PROJEKTANT: STANISLAVA LINHARTOVÁ	
VYPRACOVAL: STANISLAV KRUPICKA		VYPRACOVAL: STANISLAV KRUPICKA	
KONTROLOVAL: STANISLAV KRUPICKA		KONTROLOVAL: STANISLAV KRUPICKA	
NÁZEV STAVBY: Dálnice D1 stavba 0136 Říkovice - Přerov		NÁZEV STAVBY: Dálnice D1 stavba 0136 Říkovice - Přerov	
NÁZEV OBJEKTU: DOPRAVNÍ ZNAČENÍ DÁLNIČE		NÁZEV OBJEKTU: DOPRAVNÍ ZNAČENÍ DÁLNIČE	
NÁZEV VÝKRESU: MÚK ŘÍKOVICÉ I		NÁZEV VÝKRESU: MÚK ŘÍKOVICÉ I	
Datum: 03/2025		Datum: 03/2025	
Formát: 14 A4		Formát: 14 A4	
Měřítko: 1:1000		Měřítko: 1:1000	
Č. ZAKÁZKY: 029-24		Č. ZAKÁZKY: 029-24	
Účel: RDS		Účel: RDS	
C. SOUPRAVY		C. SOUPRAVY	
2.2		2.2	



 

Legenda:

- nová značka
- stávající (výhledová) značka
- nosná konstrukce sloupek
- nosná konstrukce příhrada

km 273,663189 - provozní staničení
km 77,034 - projektové staničení


KONCEPT

REVIZE Č.	TEXT ZMĚNY - ODŮVODNĚNÍ	DATUM	PODPIS
-----------	-------------------------	-------	--------

Název stavby:	DÁLNIČE D1, STAVBA 0136 ŘÍKOVICE - PŘEROV	Číslo objektu:	SO 192
---------------	---	----------------	--------

Objednatel stavby:	ŘEDITELSTVÍ SILNIC A DÁLNIC ČR Na Pankraci 540/96, 140 00, Praha 4 ŘSD ČR, Závod Brno Šumavská 524/31, 602 00 Brno	Rašitel:	
Zhotovitel stavby:	SPOLČNOST ŘÍKOVICE - PŘEROV STRABAG a.s. Kadřkova 982/4, Jinonice 158 00 Praha 5 Dopravstav a.s. Dřevařova 27 620 56 Bratřstava IDS Olomouc a.s. Albertova 21 779 00 Olomouc	Rašitel:	
Koordinátor RDS:	DOPRAVOPROJEKT BRNO Kouřimská 271/13 602 00 Brno	Rašitel:	

VÝŠKOVÝ SYSTÉM : Bp; SOUŘADNICOVÝ SYSTÉM : SJ-TSK		
ŘEDITEL ATELIERU	ING. VLADIMÍR NAVRÁTIL	
HLAVNÍ INŽENÝR PROJEKTU	ING. VLADIMÍR NAVRÁTIL	
ZODPOVĚDNÝ PROJEKTANT	ING. PETER HAJOŠ	
VYPRACOVAL	STANISLAVA LINHARTOVÁ	
KONTROLOVAL	STANISLAV KRUPČKA	
NÁZEVEV STAVBY	Dálnice D1 stavba 0136 Říkovice - Přerov	
NÁZEVEV OBJEKTU	DOPRAVNÍ ZNAČENÍ DÁLNIČE	
NÁZEVEV VÝKRESU	MÚK ŘÍKOVICE II	
DATUM	03/2025	
FORMÁT	10 A4	
MÉRITKO	1:1000	
Č. ZAKÁZKY	029-24	
ÚČEL	RDS	
Č. SOUPRAVY		
Č. PŘÍLOHY	2.3	

 

KONCEPT			
REVIZE Č.	TEXT ZMĚNY - ODŮVODNĚNÍ	DATUM	PODPIS
Název stavby: DÁLNIČE D1, STAVBA 0136 ŘÍKOVICE - PŘEROV		Číslo objektu: SO 192	
Objednatel stavby: ŘEDITELSTVÍ SILNIC A DÁLNIC ČR, Na Pankraci 540/56, 140 00, Praha 4 RSD ČR, Závod Brno, Šumavská 524/31, 602 00 Brno		Razisko: Kontroloval: Datum: Podpis:	
Zhotovitel stavby: SPOLEČNOST ŘÍKOVICE - PŘEROV STRABAG a.s. Kachňkova 982/4, Jinonice 158 00, Praha 5 Doprastrav a.s. Drahovská 27 626 56 Bratislava IDS Olomouc a.s. Albertova 21 779 00 Olomouc		Razisko: Kontroloval: Datum: Podpis:	
Koordinační RDS: DOPRAVOVÝ PROJEKT BRNO Doprastravprojekt Brno a.s. Kounicova 271/13 602 00 Brno		Razisko: Kontroloval: Datum: Podpis:	
VÝŠKOVÝ SYSTÉM: BpV, SOUŘADNICOVÝ SYSTÉM: S-JTSK		ŘEDITEL ATELIERU: ING. VLADIMÍR NAVRÁTIL ZODPOVĚDNÝ PROJEKTANT: ING. PETER HAJOŠ VYPRACOVAL: STANISLAV LINHARTOVÁ KONTROLOVAL: STANISLAV KRUPÍČKA	
NÁZEV STAVBY: Dálnice D1 stavba 0136 Říkovice - Přerov		DATUM: 03/2025 FORMÁT: 9 A4 MĚŘÍTKO: 1:1000 Č. ZAKÁZKY: 029-24 ÚČEL: RDS	
NÁZEV OBJEKTU: DOPRAVNÍ ZNAČENÍ DÁLNIČE		NÁZEV VÝKRESU: SITUACE KM 76,700 - 78,300	
		Č. SOUPRAVY:	Č. PŘÍLOHY: 2.4