
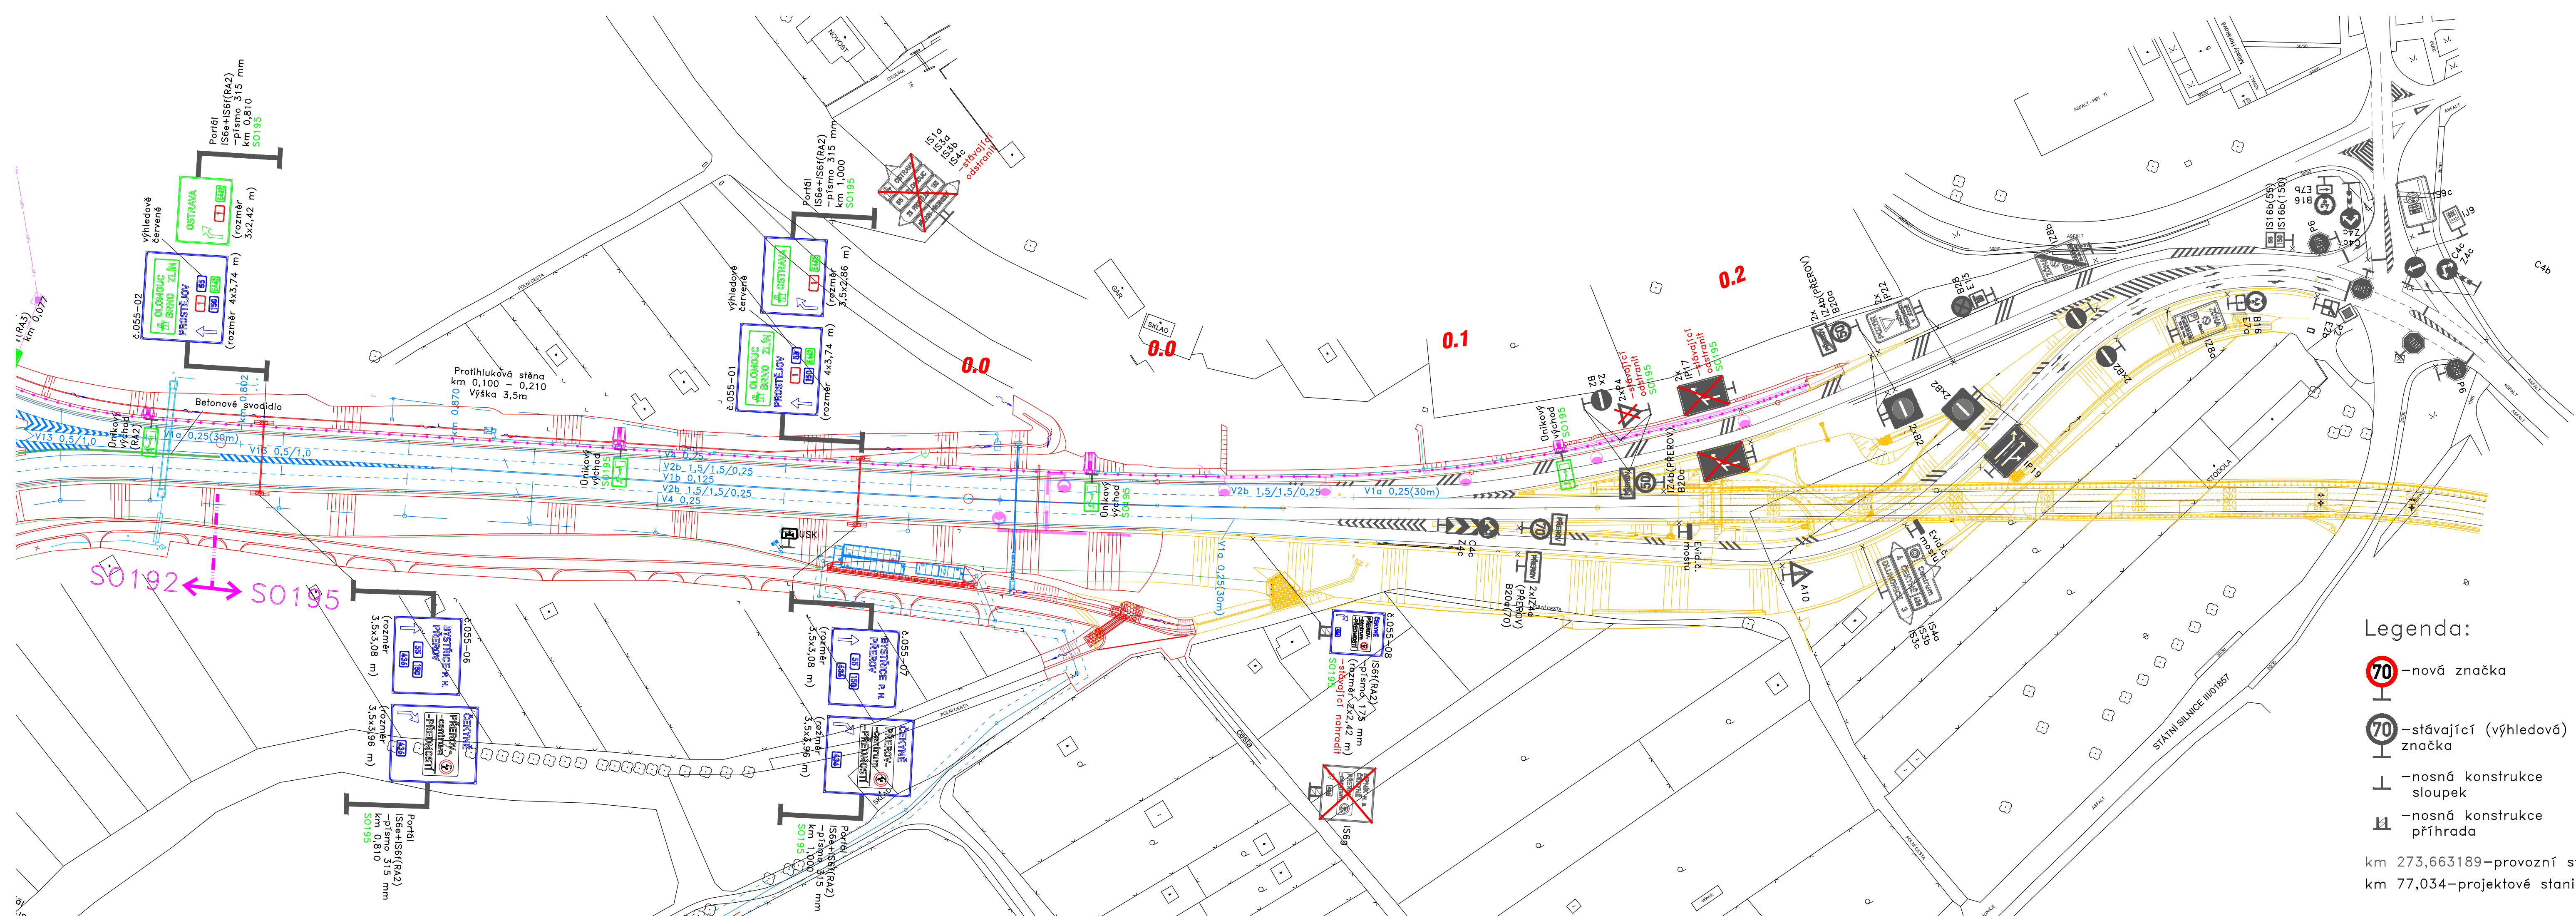


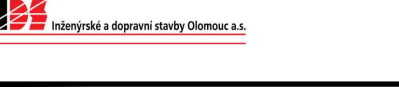


KONCEPT

REVIZE Č.	TEXT ZMĚNY - ODŮVODNĚNÍ	DATUM	PODPIS
-----------	-------------------------	-------	--------

Název stavby: DÁLNIČE D1, STAVBA 0136 ŘÍKOVICE - PŘEROV	Číslo objektu: SO 192
---	---------------------------------

Objednatel stavby:  ŘEDITELSTVÍ SILNIC A DÁLNIC ČR Na Pankraci 546/56, 140 00, Praha 4 RSD ČR, Závod Brno, Šumavská 524/31, 602 00 Brno	Razítko: Kontroloval: Datum: Podpis:
Zhotovitel stavby:  STRABAG a.s. Kačírkova 982/4, Jinonice 158 00 Praha 5  Doprastav a.s. Drieňová 27 826 56 Bratislava  IDS Olomouc a.s. Albertova 21 779 00 Olomouc	Razítko: Kontroloval: Datum: Podpis:
Koordinátor RDS:  Dopravoprojekt Brno a.s. Kounicova 271/13 602 00 Brno	Razítko: Kontroloval: Datum: Podpis:

ŘEDITEL ATELIERU ING. VLADIMÍR NAVRÁTIL	ING. VLADIMÍR NAVRÁTIL	 Menšíkovská 1239/10, 160 00 Praha 6
HLAVNÍ INŽENÝR PROJEKTU ING. VLADIMÍR NAVRÁTIL	ING. VLADIMÍR NAVRÁTIL	
ZODPOVĚDNÝ PROJEKTANT ING. PETER HAJOŠ	ING. PETER HAJOŠ	
VYPRACOVAL STANISLAVA LINHARTOVÁ	STANISLAVA LINHARTOVÁ	
KONTOLOVAL STANISLAV KRUPÍČKA	STANISLAV KRUPÍČKA	DATUM 03/2025
NÁZEV STAVBY Dálnice D1 stavba 0136 Říkovice - Přerov	NÁZEV OBJEKTU DOPRAVNÍ ZNAČENÍ DÁLNIČE	FORMÁT 6 A4
NÁZEV VÝKRESU MÚK PŘEROV - SEVER III	Č. SOUPRAVY 2.13	MĚŘÍTKO 1:1000
		Č. ZAKÁZKY 029-24
		ÚČEL RDS

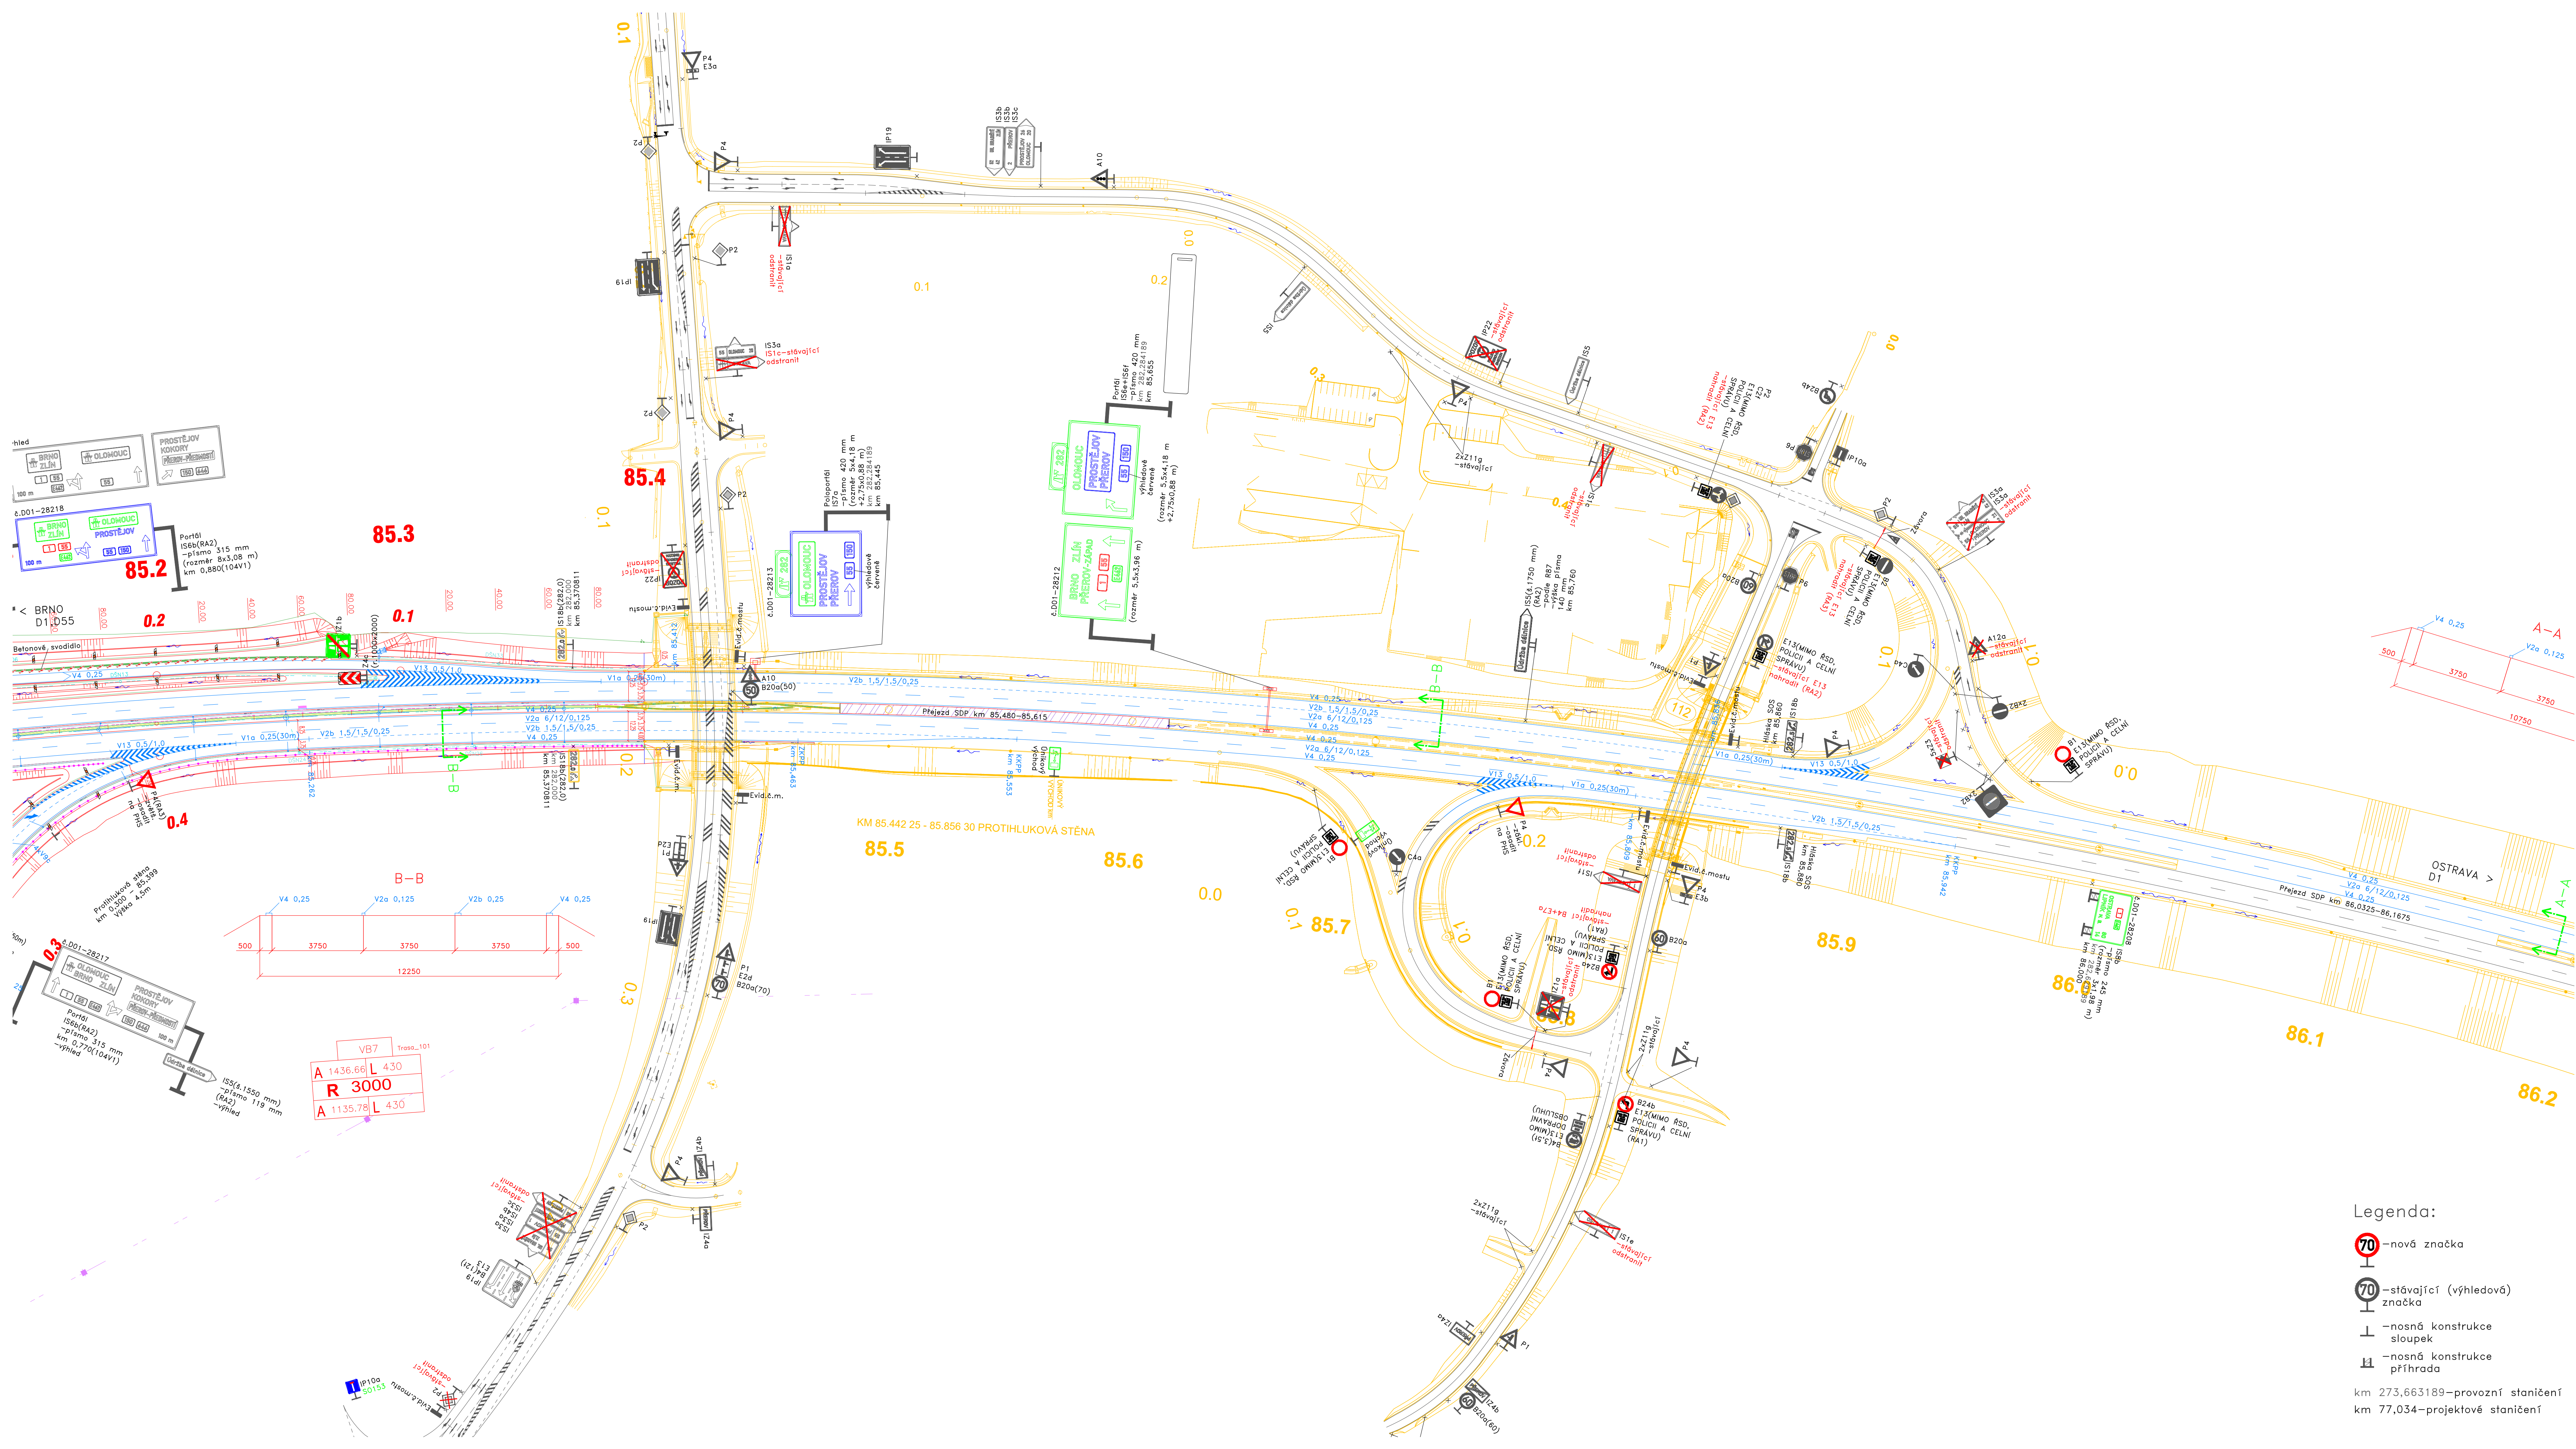

Legenda:

- nová značka
- stávající (výhledová) značka
- nosná konstrukce sloupek
- nosná konstrukce příhrada

km 273,663189-provozní staničení
km 77,034-projektové staničení

REVIZE Č. TEXT ZMĚNY - ODŮVODNĚNÍ		DATUM	PODPIS
Název stavby: DÁLNIČE D1, STAVBA 0136 ŘÍKOVICE - PŘEROV		Číslo objektu: SO 192	
Objednatel stavby: ŘEDITELSTVÍ SILNIC A DÁLNIC ČR Na Petrákově 548/56, 140 00 Praha 4 RSD ČR, Závod Brno, Šumavská 524/51, 602 00 Brno		Račeno: Datum: Podpis:	
Zhotovitel stavby: SPOLEČNOST ŘÍKOVICE - PŘEROV STRABAG a.s. Kachlevo 27, 826 56 Bratislava IDS Olomouc a.s. Albertova 21, 779 00 Olomouc		Račeno: Datum: Podpis:	
Koordínátor RDS: DOPRAVOVÝ PROJEKT BRNO Dopravoprojekt Brno a.s. Kochovská 27/113, 602 00 Brno		Račeno: Datum: Podpis:	
VÝŠKOVÝ SYSTÉM - Bp; SOUŘADNICOVÝ SYSTÉM: S-JTSK		ŘEDITEL ATELIERU: ING. VLADIMÍR NAVRÁTIL HLAVNÍ NÁZEVNÝ PROJEKTANT: ING. VLADIMÍR NAVRÁTIL ZODPOVĚDNÝ PROJEKTANT: ING. PETER HAJDŮŠ VYPRACOVAL: STANISLAV LINHARTOVÁ KONTROLOVAL: STANISLAV KRUPČKA	
NÁZEV STAVBY: Dálnice D1 stavba 0136 Říkovice - Přerov		DATUM: 05/2025	DISK DOPRAVNÍ ZNAČENÍ Mensíkova 1239/10, 160 00 Praha 6
NÁZEV OBJEKTU: DOPRAVNÍ ZNAČENÍ DÁLNIČE		FORMÁT: 12 A4	
NÁZEV VÝKRESU: SITUACE KM 85,200 - 86,150		MĚŘÍTKO: 1:1000	
		Č. ZAKÁZKY: 029-24	
		ÚČEL: RDS	
		Č. SOUPRAVY: C. PŘÍLOHY	
		2.14	

