


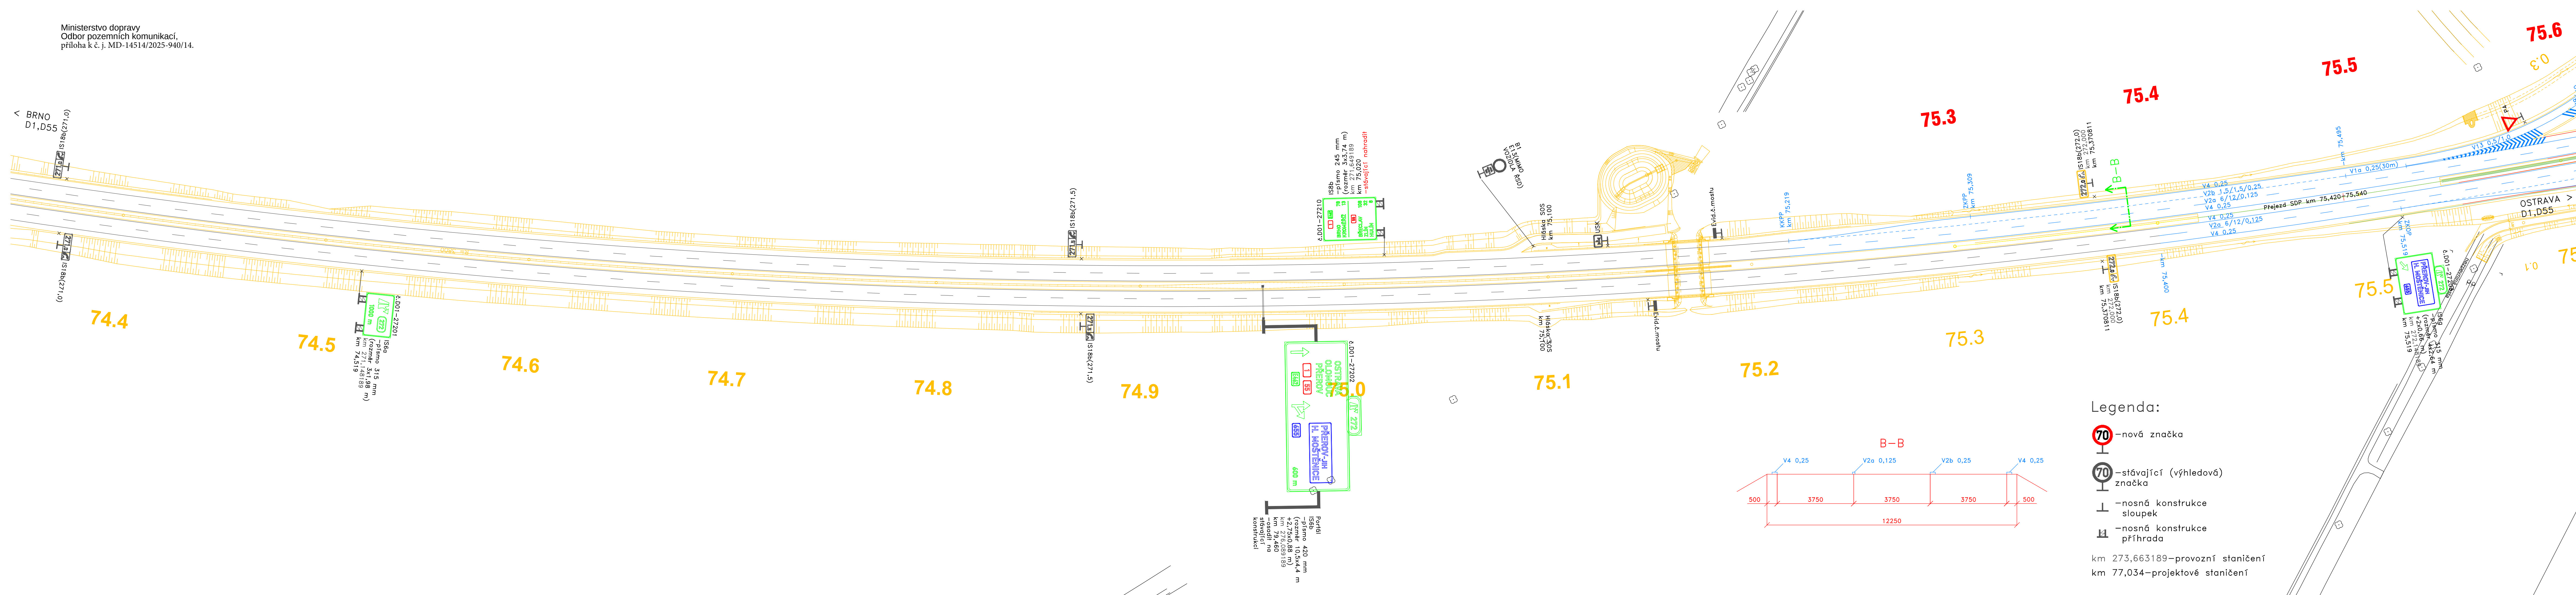

Legenda:

- nová značka
- stávající (výhledová) značka
- nosná konstrukce sloupek
- nosná konstrukce příhrada

km 273,663189 – provozní staničení
km 77,034 – projektové staničení

KONCEPT


REVIZE Č.	TEXT ZMĚNY - ODŮVODNĚNÍ	DATUM	PODPIS

Název stavby: DÁLNIČE D1, STAVBA 0136 ŘÍKOVICE - PŘEROV	Číslo objektu: SO 192
---	---------------------------------

Objednatel stavby: ŘEDITELSTVÍ SILNIC A DÁLNIC ČR, Na Pankrsci 546/56, 140 00, Praha 4 ŘSD ČR, Závod Brno, Šumavská 524/31, 602 00 Brno	Razítko: Kontroloval: Podpis:
Zhotovitel stavby: SPOLEČNOST ŘÍKOVICE - PŘEROV STRABAG a.s., Kačírkova 982/4, Jinonice 158 00 Praha 5 Doprastrav a.s., Dřetovská 27, 626 56 Bratislava IDS Olomouc a.s., Albertova 21 779 00 Olomouc	Razítko: Kontroloval: Podpis:
Koordinátor RDS: Dopravoprojekt Brno a.s., Kaučikova 271/13 602 00 Brno	Razítko: Kontroloval: Podpis:

VÝŠKOVÝ SYSTÉM : BpV, SOUŘADNICOVÝ SYSTÉM : S-JTSK

ŘEDITEL ATELÉRU HLAVNÍ INŽENÝR PROJEKTU ZODPOVĚDNÝ PROJEKTANT VYPRACOVAL KONTROLOVAL	ING. VLADIMÍR NAVRÁTIL ING. VLADIMÍR NAVRÁTIL ING. PETER HAJOŠ STANISLAVA LINHARTOVÁ STANISLAV KRUPICKÁ	 Menšíkovská 1239/10, 160 00 Praha 6
NÁZEV STAVBY Dálnice D1 stavba 0136 Říkovice - Přerov	DATUM 03/2025 FORMÁT 7 A4 MĚŘÍTKO 1:1000 Č. ZAKÁZKY 029-24 ÚČEL RDS	
NÁZEV OBJEKTU DOPRAVNÍ ZNAČENÍ DÁLNIČE	Č. SOUPRAVY	Č. PŘÍLOHY 2.1
NÁZEV VÝKRESU SITUACE KM 74,400 - 75,600		

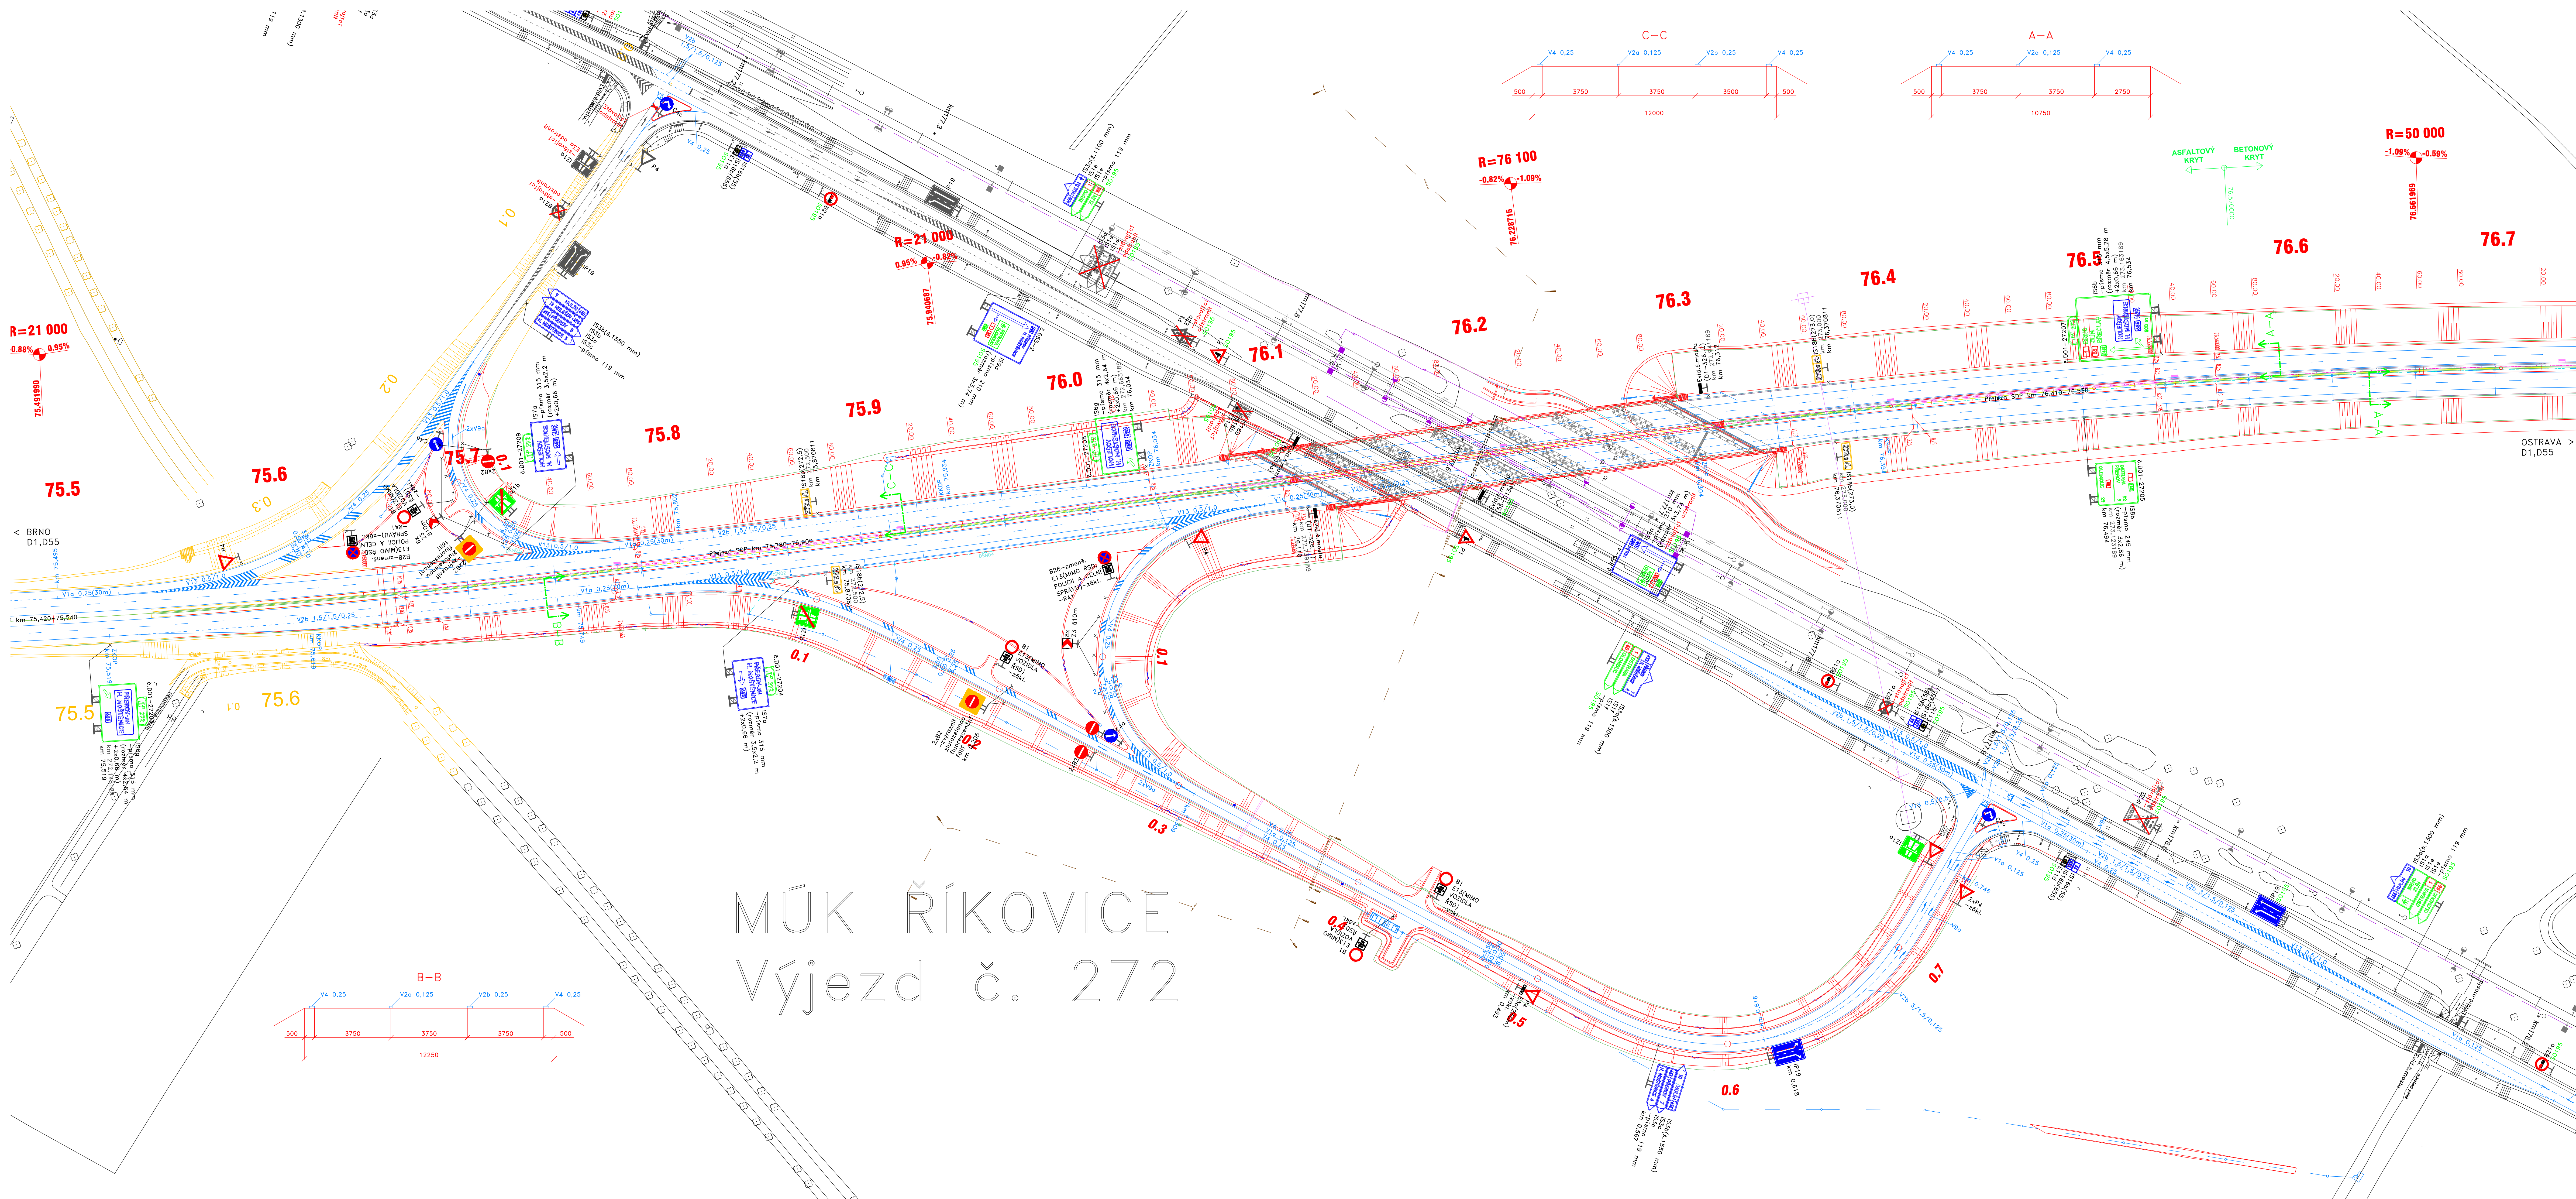


Legenda:

- nová značka
- stávající (výhledová) značka
- nosná konstrukce sloupek
- nosná konstrukce příhrada
- km 273,663189 – provozní staničení
- km 77,034 – projektové staničení

KONCEPT

REVIZE Č. TEXT ZMĚNY - ODŮVODNĚNÍ		DATUM	PODPIS
Název stavby: DÁLNIČE D1, STAVBA 0136 ŘÍKOVICE - PŘEROV		Číslo objektu: SO 192	
Objednatel stavby: ŘEDITELSTVÍ SILNIC A DÁLNIC ČR na Panské 546/56, 140 00 Praha 4 RSD ČR, Žakové Břno, Svratka 524/11, 602 00 Břeň		Řadko: Kontroloval: Datum: Podpis:	
Zhotovitel stavby: SPOLEČNOST ŘÍKOVICE - PŘEROV STRABAG Doprastav Doprastav a.s. Dřevová 27 605 00 Břeň IDS Opatov a.s. Alternova 21 779 00 Opatov		Řadko: Kontroloval: Datum: Podpis:	
Koordínátor RDS: DOPRAVOVÝ PROJEKT BRNO Ing. Vladimír Navrátil		Řadko: Kontroloval: Datum: Podpis:	
VÝŠKOVÝ SYSTÉM - Bc. SOUŘADNICOVÝ SYSTÉM - S-JTSK		VÝŠKOVÝ SYSTÉM - Bc. SOUŘADNICOVÝ SYSTÉM - S-JTSK	
ŘEDITEL ATELIERU: ING. VLADIMÍR NAVRÁTIL		Hlavní inženýr projektu: ING. VLADIMÍR NAVRÁTIL	
ZODPOVĚDNÝ PROJEKTANT: ING. PETER HALOŠ		VYPRACOVAL: STANISLAVA LINHARTOVÁ	
KONTROLOVAL: STANISLAV KRUPICKA		NÁZEV STAVBY: Dálnice D1 stavba 0136 Říkovice - Přerov	
NÁZEV OBJEKTU: DOPRAVNÍ ZNAČENÍ DÁLNIČE		NÁZEV VÝKRESU: MÚK ŘÍKOVICÉ I	
Datum: 03/2025		Formát: 14 A4	
Měřítko: 1:1000		Č. zakázky: 029-24	
Účel: RDS		C. Soupravy: 2.2	

 

Legenda:

- nová značka
- stávající (výhledová) značka
- nosná konstrukce sloupek
- nosná konstrukce příhrada

km 273,663189 - provozní staničení
km 77,034 - projektové staničení


KONCEPT

REVIZE Č.	TEXT ZMĚNY - ODŮVODNĚNÍ	DATUM	PODPIS
-----------	-------------------------	-------	--------

Název stavby:	DÁLNIČE D1, STAVBA 0136 ŘÍKOVICE - PŘEROV	Číslo objektu:	SO 192
---------------	---	----------------	--------

Objednatel stavby:	ŘEDITELSTVÍ SILNIC A DÁLNIC ČR Na Pankraci 540/96, 140 00, Praha 4 ŘSD ČR, Závod Brno Šumavská 524/31, 602 00 Brno	Ražbiro:	
Zhotovitel stavby:	SPOLÉČNOST ŘÍKOVICE - PŘEROV STRABAG a.s. Kadřkova 982/4, Jinonice 158 00 Praha 5 Dopravstav a.s. Dřevařova 27 620 56 Bratřstava IDS Olomouc a.s. Albertova 21 779 00 Olomouc	Ražbiro:	
Koordinátor RDS:	DOPRAVOPROJEKT BRNO Kouřimská 271/13 602 00 Brno	Ražbiro:	

VÝŠKOVÝ SYSTÉM : Bpv; SOUŘADNICOVÝ SYSTÉM : S-JTSK		
ŘEDITEL ATELIERU	ING. VLADIMÍR NAVRÁTIL	
HLAVNÍ INŽENÝR PROJEKTU	ING. VLADIMÍR NAVRÁTIL	
ZODPOVĚDNÝ PROJEKTANT	ING. PETER HAJOŠ	
VYPRACOVAL	STANISLAVA LINHARTOVÁ	
KONTROLOVAL	STANISLAV KRUPČKA	
NÁZEV STAVBY	Dálnice D1 stavba 0136 Říkovice - Přerov	
NÁZEV OBJEKTU	DOPRAVNÍ ZNAČENÍ DÁLNIČE	
NÁZEV VÝKRESU	MŮK ŘÍKOVICE II	
DATUM	03/2025	
FORMÁT	10 A4	
MĚRITKO	1:1000	
Č. ZAKÁZKY	029-24	
ÚČEL	RDS	
Č. SOUPRAVY		
Č. PŘÍLOHY	2.3	

 

KONCEPT			
REVIZE Č.	TEXT ZMĚNY - ODŮVODNĚNÍ	DATUM	PODPIS
Název stavby: DÁLNIČE D1, STAVBA 0136 ŘÍKOVICE - PŘEROV		Číslo objektu: SO 192	
Objednatel stavby: ŘEDITELSTVÍ SILNIC A DÁLNIC ČR, Na Pankraci 540/56, 140 00, Praha 4 RSD ČR, Závod Brno, Šumavská 524/31, 602 00 Brno		Razítko: Kontroloval: Datum: Podpis:	
Zhotovitel stavby: SPOLEČNOST ŘÍKOVICE - PŘEROV STRABAG a.s., Kačírkova 982/4, Jinonice 158 00, Praha 5		Razítko: Kontroloval: Datum: Podpis:	
Kontrola stavby: Dopravní projekt Brno a.s., Olomoucká 27, 779 00 Olomouc		Razítko: Kontroloval: Datum: Podpis:	
Kontrola stavby: Dopravní projekt Brno a.s., Olomoucká 27, 779 00 Olomouc		Razítko: Kontroloval: Datum: Podpis:	
VÝŠKOVÝ SYSTÉM: BpV, SOUŘADNICOVÝ SYSTÉM: S-JTSK		DISK DOPRAVNÍ ZNAČENÍ	
ŘEDITEL ATELIERU: ING. VLADIMÍR NAVRÁTIL		Menšíkovská 1239/10, 160 00 Praha 6	
HLAVNÍ INŽENÝR PROJEKTU: ING. VLADIMÍR NAVRÁTIL		DATUM: 03/2025	
ZODPOVĚDNÝ PROJEKTANT: ING. PETER HAJOŠ		FORMÁT: 9 A4	
VYPRACOVAL: STANISLAV LINHARTOVÁ		MĚŘÍTKO: 1:1000	
KONTROLOVAL: STANISLAV KRUPÍČKA		Č. ZAKÁZKY: 029-24	
NÁZEV STAVBY: Dálnice D1 stavba 0136 Říkovice - Přerov		ÚČEL: RDS	
NÁZEV OBJEKTU: DOPRAVNÍ ZNAČENÍ DÁLNIČE		Č. SOUPRAVY: Č. PŘÍLOHY	
NÁZEV VÝKRESU: SITUACE KM 76,700 - 78,300		2.4	