



KONCEPT			
REVIZE Č.	TEXT ZMĚNY - ODŮVODNĚNÍ	DATUM	PODPIS
Název stavby: DÁLNIČE D1, STAVBA 0136 ŘÍKOVICE - PŘEROV		Číslo objektu: SO 192	
Objednatel stavby: ŘEDITELSTVÍ SILNIC A DÁLNIC ČR, Na Pankraci 540/56, 140 00, Praha 4 RSD ČR, Závod Brno, Šumavská 524/31, 602 00 Brno		Razítko: Kontroloval: Datum: Podpis:	
Zhotovitel stavby: SPOLEČNOST ŘÍKOVICE - PŘEROV STRABAG a.s., Kačírkova 982/4, Jinonice 158 00 Praha 5 Doprastav a.s., Odraňská 27, 626 56 Bratislava IDS Olomouc a.s., Albertova 21, 779 00 Olomouc		Razítko: Kontroloval: Datum: Podpis:	
Koordinační RDS: DOPRAVOVÝ PROJEKT BRNO Dopravoprojekt Brno a.s., Kounicova 27/113, 602 00 Brno		Razítko: Kontroloval: Datum: Podpis:	
VÝŠKOVÝ SYSTÉM : BpV, SOUŘADNICOVÝ SYSTÉM : S-JTSK		ŘEDITEL ATELIERU: ING. VLADIMÍR NAVRÁTIL HLAVNÍ INŽENÝR PROJEKTU: ING. VLADIMÍR NAVRÁTIL ZODPOVĚDNÝ PROJEKTANT: ING. PETER HAJOŠ VYPRACOVAL: STANISLAVA LINHARTOVÁ KONTROLOVAL: STANISLAV KRUPÍČKA	
NÁZEV STAVBY: Dálnice D1 stavba 0136 Říkovice - Přerov		Menšíkovská 1239/10, 160 00 Praha 6 DATUM: 03/2025 FORMÁT: 9 A4 MĚŘÍTKO: 1:1000 Č. ZAKÁZKY: 029-24 ÚČEL: RDS	
NÁZEV OBJEKTU: DOPRAVNÍ ZNAČENÍ DÁLNIČE		Č. SOUPRAVY: Č. PŘÍLOHY: 2.5	
NÁZEV VÝKRESU: SITUACE KM 78,300 - 79,900			

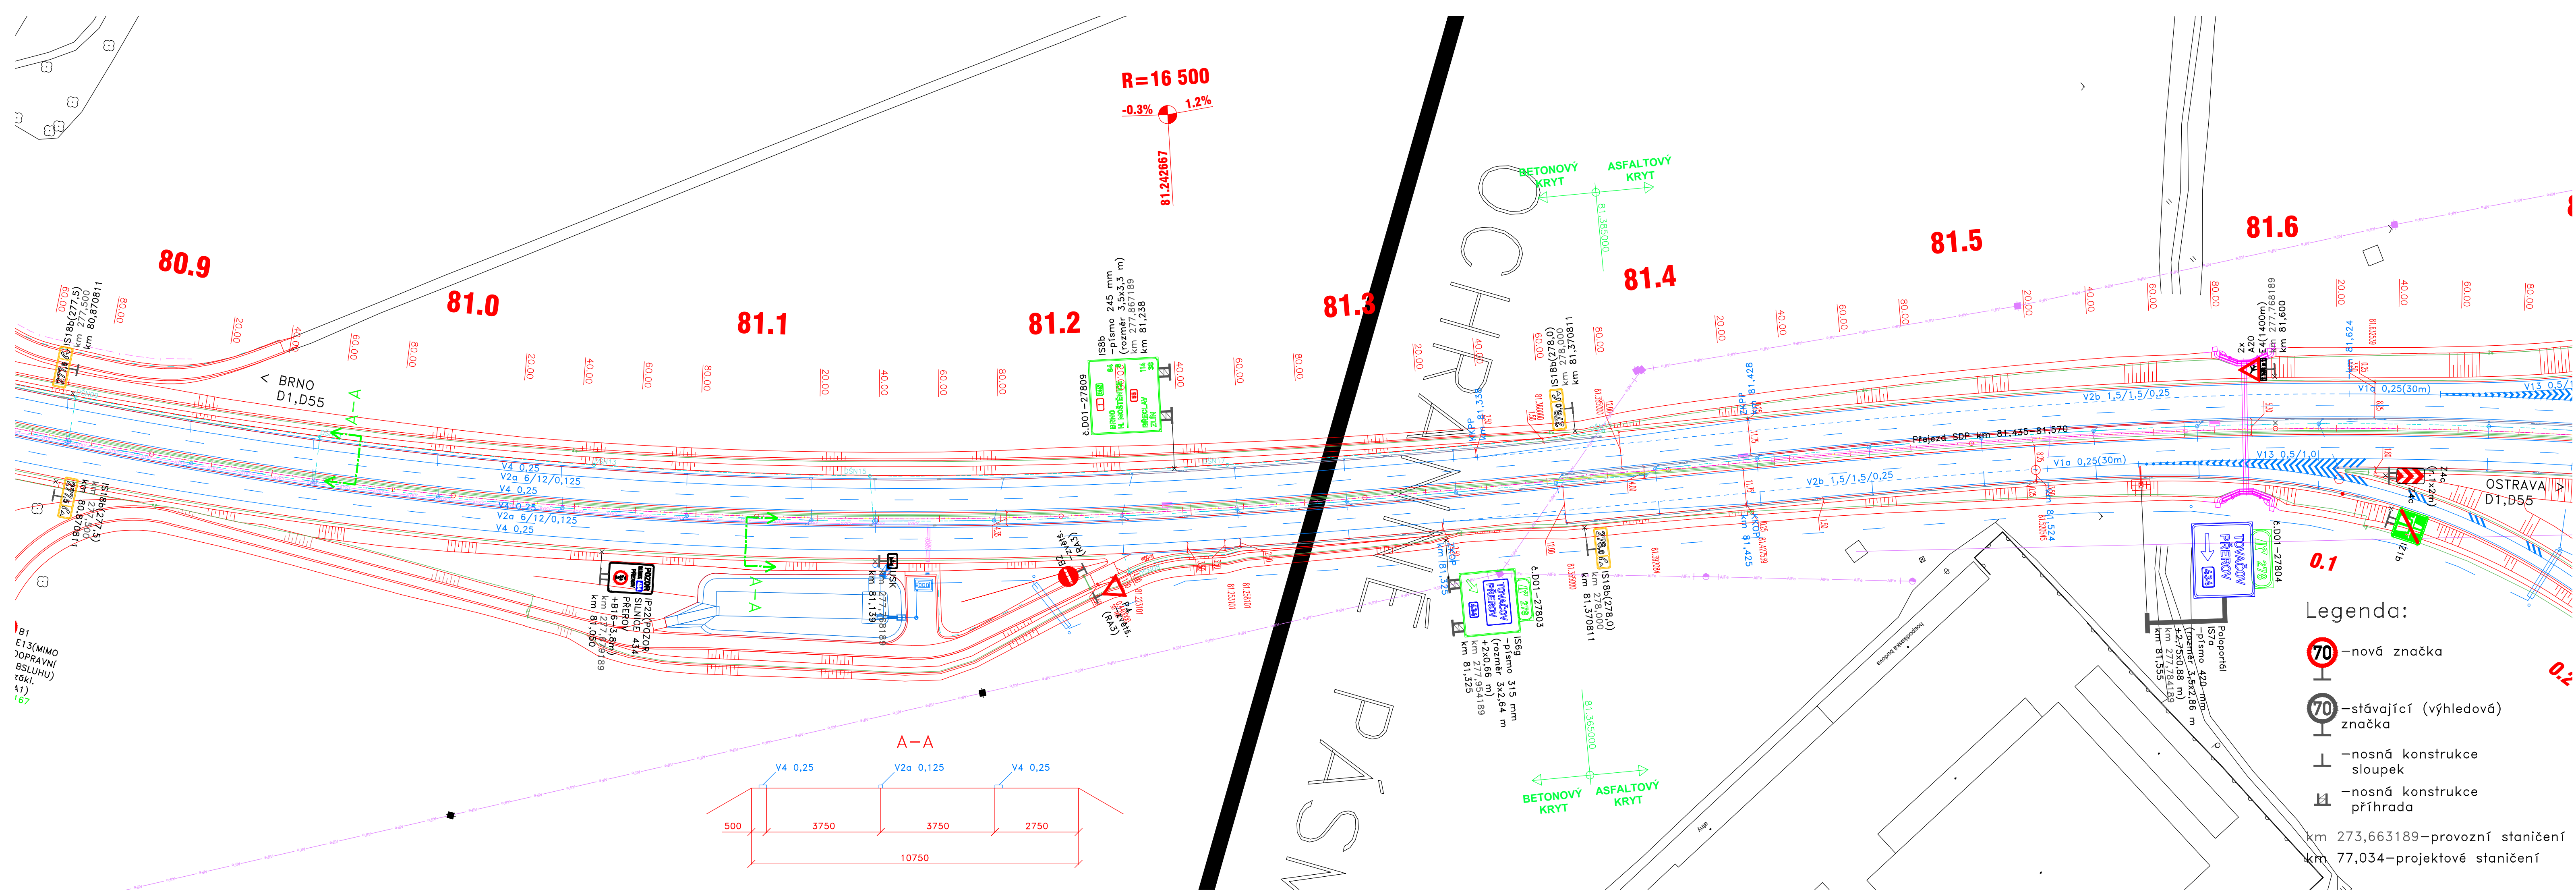

KONCEPT

REVIZE Č.	TEXT ZMĚNY - ODŮVODNĚNÍ	DATUM	PODPIS


Název stavby: DÁLNIČE D1, STAVBA 0136 ŘÍKOVICE - PŘEROV	Číslo objektu: SO 192
---	---------------------------------

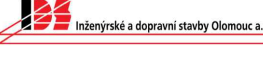Objednatel stavby:  ŘEDITELSTVÍ SILNIC A DÁLNIC ČR Na Pankráci 546/56, 140 00, Praha 4 ŘSD ČR, Závod Brno, Šumavská 524/31, 602 00 Brno	Razítko: Kontroloval: Datum: Podpis:
Zhotovitel stavby:  STRABAG  Doprastav a.s. Drieňová 27 826 56 Bratislava  IDS Olomouc a.s. Albertova 21 779 00 Olomouc	Razítko: Kontroloval: Datum: Podpis:
Koordinátor RDS:  Dopravoprojekt Brno a.s. Kounicova 27/113 602 00 Brno	Razítko: Kontroloval: Datum: Podpis:

VÝŠKOVÝ SYSTÉM : Bpv; SOUŘADNICOVÝ SYSTÉM : S-JTSK		 DOPRAVNÍ ZNAČENÍ Menšíkovská 1239/10, 160 00 Praha 6	
ŘEDITEL ATELIERU	ING. VLADIMÍR NAVRÁTIL	DATUM	03/2025
HLAVNÍ INŽENÝR PROJEKTU	ING. VLADIMÍR NAVRÁTIL	FORMÁT	5 A4
ZODPOVĚDNÝ PROJEKTANT	ING. PETER HAJOŠ	MĚŘÍTKO	1:1000
VYPRACOVAL	STANISLAVA LINHARTOVÁ	Č. ZAKÁZKY	029-24
KONTROLOVAL	STANISLAV KRUPÍČKA	ÚČEL	RDS
NÁZEV STAVBY Dálnice D1 stavba 0136 Říkovice - Přerov		Č. SOUPRAVY	Č. PŘÍLOHY
NÁZEV OBJEKTU DOPRAVNÍ ZNAČENÍ DÁLNIČE		2.7	
NÁZEV VÝKRESU SITUACE KM 80,900 - 81,650			

MŮK PŘEROV – ZÁPAD

Výjezd č. 278

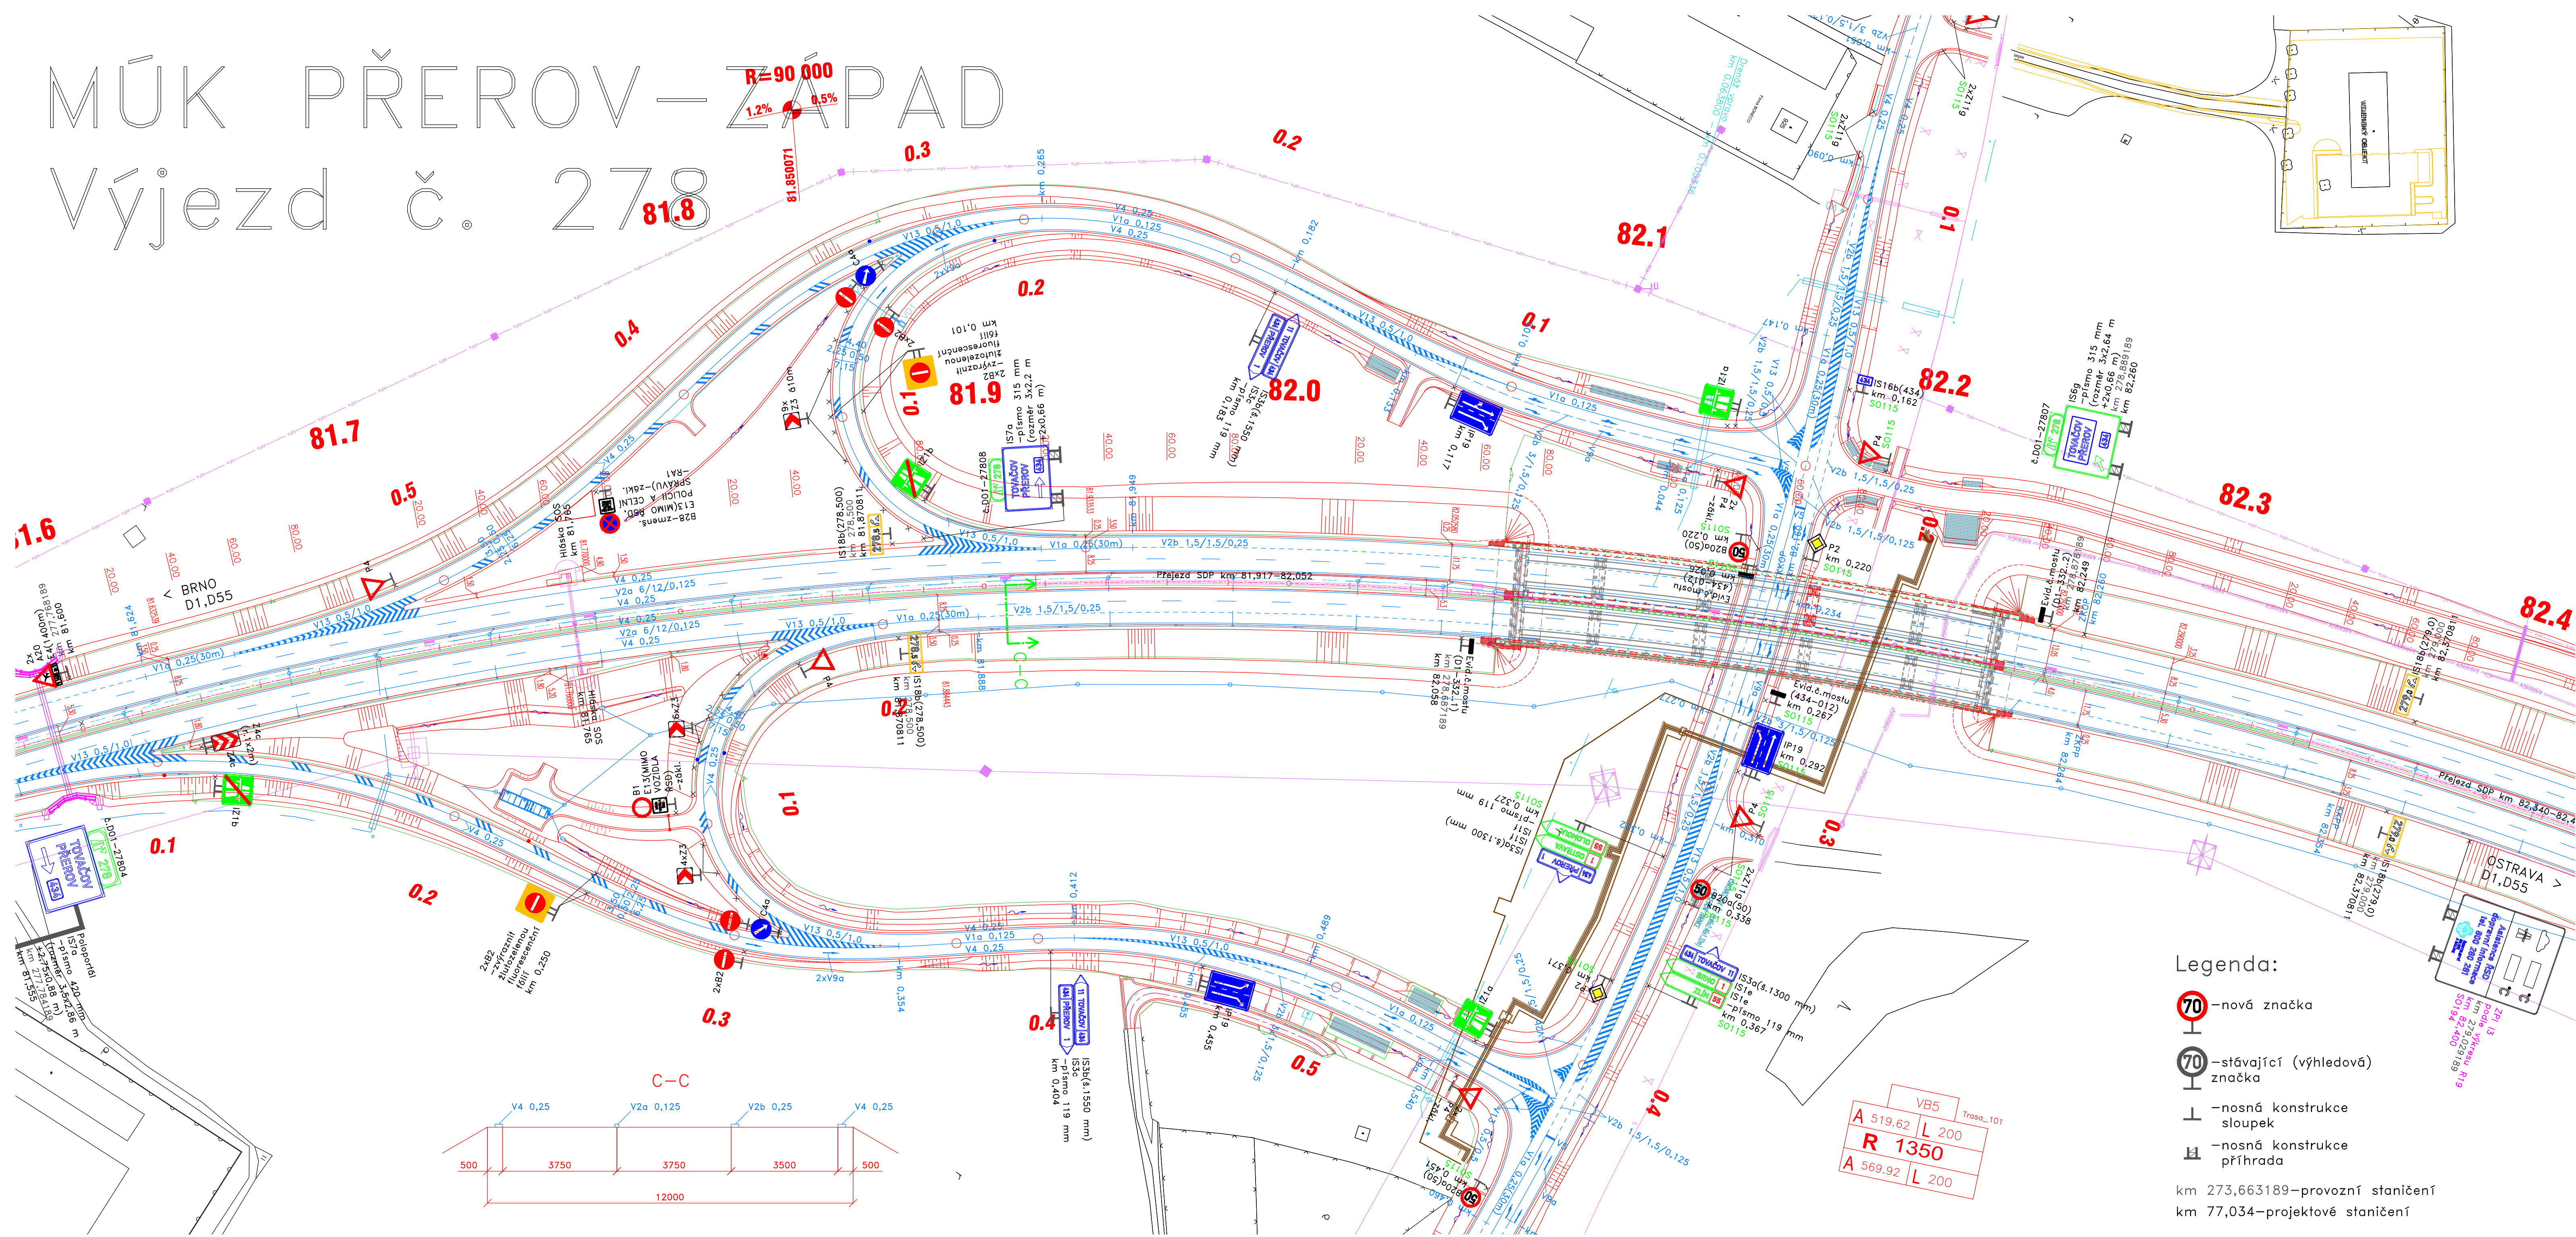

Legenda:

- nová značka
- stávající (výhledová) značka
- nosná konstrukce sloupek
- nosná konstrukce příhrada

km 273,663189 – provozní staničení
km 77,034 – projektové staničení

KONCEPT

REVIZE Č.	TEXT ZMĚNY - ODŮVODNĚNÍ	DATUM	PODPIS

Název stavby:	Číslo objektu:
DÁLNIČE D1, STAVBA 0136 ŘÍKOVICE - PŘEROV	SO 192

Objednatel stavby:	Razítko:
 ŘEDITELSTVÍ SILNIC A DÁLNIC ČR, Na Pankrázi 546/56, 140 00, Praha 4 ŘSD ČR, Závod Brno, Šumavská 524/31, 602 00 Brno	Kontroloval: Datum: Podpis:
Zhotovitel stavby:	Razítko:
 SPOLEČNOST ŘÍKOVICE - PŘEROV STRABAG a.s., Kačírkova 982/4, Jinonice 158 00 Praha 5 Doprastav a.s., Drieňová 27 826 56 Bratislava IDS Olomouc a.s., Albertova 21 779 00 Olomouc	Kontroloval: Datum: Podpis:
Koordinátor RDS:	Razítko:
 Dopravoprojekt Brno a.s., Kounicova 271/13 602 00 Brno	Kontroloval: Datum: Podpis:

VÝŠKOVÝ SYSTÉM : bpr. SOUŘADNICOVÝ SYSTÉM : S-JTSK		 DISK DOPRAVNÍ ZNAČENÍ Měsítková 1239/10, 160 00 Praha 6											
ŘEDITEL ATÉLIÉRU	ING. VLADIMÍR NAVRÁTIL	<table><tr><td>DATUM</td><td>03/2025</td></tr><tr><td>FORMÁT</td><td>8 A4</td></tr><tr><td>MĚŘÍTKO</td><td>1:1000</td></tr><tr><td>Č. ZAKÁZKY</td><td>029-24</td></tr><tr><td>ÚČEL</td><td>RDS</td></tr></table>		DATUM	03/2025	FORMÁT	8 A4	MĚŘÍTKO	1:1000	Č. ZAKÁZKY	029-24	ÚČEL	RDS
DATUM	03/2025												
FORMÁT	8 A4												
MĚŘÍTKO	1:1000												
Č. ZAKÁZKY	029-24												
ÚČEL	RDS												
HLAVNÍ INŽENÝR PROJEKTU	ING. VLADIMÍR NAVRÁTIL												
ZODPOVĚDNÝ PROJEKTANT	ING. PETER HAJOŠ												
VYPRACOVAL	STANISLAVA LINHARTOVÁ												
KONTROLOVAL	STANISLAV KRUPÍČKA	<table><tr><td>Č. SOUPRAVY</td><td>Č. PŘÍLOHY</td></tr><tr><td></td><td>2.8</td></tr></table>		Č. SOUPRAVY	Č. PŘÍLOHY		2.8						
Č. SOUPRAVY	Č. PŘÍLOHY												
	2.8												
NÁZEV STAVBY													
Dálnice D1 stavba 0136 Říkovice - Přerov													
NÁZEV OBJEKTU	DOPRAVNÍ ZNAČENÍ DÁLNIČE												
NÁZEV VÝKRESU	MŮK PŘEROV - ZÁPAD												