





Objednatel:




Ředitelství silnic a dálnic s. p.
Na Pankráci 546/56, 140 00 Praha 4 - Nušle

Návrh / vypracoval:	Kreslí / CAD:	Technická kontrola:	
Antonín SEIDL	Stanislav KRUPČKA	Ing. Peter HAJOŠ	
			
Název akce:	Dálnice D5 Oprava protihlukové stěny v km 133,000 vpravo Dopravní opatření		
Název výkresu:	Etapa 1 - v době provádění prací Situace km 130,600 - 132,100		Číslo zakázky: 009-25 Datum: 03/2025 Stupeň: RDS Měřítko: 1:1000 Příloha číslo: Paré číslo: 2.1



Ředitelství silnic a dálnic s. p.
Na Pankráci 546/56, 140 00 Praha 4 - Nusle


Navrhl / vypracoval:	Kreslil / CAD:	Technická kontrola:	Číslo zakázky: 009-25 Datum: 03/2025 Stupeň: RDS Měřítko: 1:1000 Příloha číslo: Paré číslo:
Antonín SEIDL	Stanislav KRUPČKA	Ing. Peter HAJOŠ	
Název akce: Dálnice D5 Oprava protihlukové stěny v km 133,000 vpravo Dopravní opatření			
Název výkresu: Etapa 1 - v době provádění prací Situace km 132,100 - 133,900			
			2.2



Ředitelství silnic a dálnic

Ředitelství silnic a dálnic s. p.
Na Pankráci 546/56, 140 00 Praha 4 - Nusle

Navrhl / vypracoval:	Kreslí / CAD:	Technická kontrola:	<table><tr><td>Číslo zakázky:</td><td>009-25</td></tr><tr><td>Datum:</td><td>03/2025</td></tr><tr><td>Stupeň:</td><td>RDS</td></tr><tr><td>Měřítko:</td><td>1:1000</td></tr><tr><td>Příloha číslo:</td><td>Paré číslo:</td></tr></table>		Číslo zakázky:	009-25	Datum:	03/2025	Stupeň:	RDS	Měřítko:	1:1000	Příloha číslo:	Paré číslo:
Číslo zakázky:	009-25													
Datum:	03/2025													
Stupeň:	RDS													
Měřítko:	1:1000													
Příloha číslo:	Paré číslo:													
Antonín SEIDL	Stanislav KRUPÍČKA	Ing. Peter HAJOŠ												
Název akce:														
Dálnice D5 Oprava protihlukové stěny v km 133,000 vpravo Dopravní opatření			3.1											
Název výkresu:														
Etapa 2 - v době mimo pracovní činnost Situace km 130,600 - 132,100														



Ředitelství silnic a dálnic s. p.
Na Pankráci 546/56, 140 00 Praha 4 - Nusle

Navrhl / vypracoval:	Kreslil / CAD:	Technická kontrola:		
Antonín SEIDL	Stanislav KRUPČKA	Ing. Peter HAJOŠ		
Název akce: Dálnice D5 Oprava protihlukové stěny v km 133,000 vpravo Dopravní opatření			Číslo zakázky:	009-25
			Datum:	03/2025
			Stupeň:	RDS
			Měřítko:	1:1000
Název výkresu: Etapa 2 - v době mimo pracovní činnost Situace km 132,100 - 133,900			Příloha číslo:	Paré číslo:
			3.2	