



TOLERANCE ROZMĚRŮ DLE VL 6.1.

Lamela 220 mm
Písmo střední

D35 Slavonín - Křelov, SO 190.1				Číslo značky D35-267XXX	
Materiál - konstrukční provedení FeZn lamelová VPDZ		Třída retroreflexní folie R 3 - OR 6910		Typ nosné konstrukce PŘÍHRADOVÉ NOSNÍKY	
Kreslil Tenora		Datum 23.4.2025			
Typ VPDZ IS 8b	Výška písma 245 mm	Plocha VPDZ 7,70 m ²	Měřítko 1 : 25		




TOLERANCE ROZMĚRŮ DLE VL 6.1.

Lamela 220 mm
Písmo střední

D35 Slavonín - Křelov, SO 190.1				Číslo značky D35-xxxxx	
Materiál - konstrukční provedení FeZn lamelová VPDZ		Třída retroreflexní folie R 3 - OR 6910		Typ nosné konstrukce PŘÍHRADOVÉ NOSNÍKY	
Kreslil Tenora		Datum 23.4.2025			
Typ VPDZ IJ 18a + E 13 + E 16	Výška písma 280 mm	Plocha VPDZ 6,60 + 1,98 + 1,98 m ²	Měřítko 1 : 25		

SITUACE - ČÁST 1

1:1000

 

LEGENDA DOPRAVNÍHO ZNAČENÍ

SVISLÉ DOPRAVNÍ ZNAČENÍ

B2  STANOVÍ – POKROČNĚ

B2  STANOVÍ – RŮŽNĚ

VODOROVNÉ DOPRAVNÍ ZNAČENÍ

 V14 STANOVÍ – POKROČNĚ


[illegible]

LEGENDA NÁVRH

[illegible]

Pozn.: Přízné uspořádání (sítky pruhů, krajiny) VĚZ v rozsahu nových komunikací bude odpovídat vzorovému uspořádání dle příslušných SO komunikací (Vzorové přízné tezy)
Uspořádání VĚZ v rozsahu obnovy stávajícího VĚZ bude odpovídat stávajícímu stavu.

NÁZEV STAVBY: **D35 3508.2 KŘELOV - SLAVONÍN, 2. ETAPA**

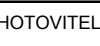ORGANIZAČNÍ STAVBY  STŘEDNÍ ODBOVNÁ ŠKOLA STAVEBNÍ A DÁLNIČNÍ, s.r.o. ŘEDITELSTVÍ ŠINIC A DÁLNIC s.p. Na Pankráži 545/9b, 140 00 Praha 4 stavbu úpravy Šprava Olomouc Vokoslava 190/20a, 779 00 Olomouc	
STÁTNÍ FOND DOPRAVNÍ INFRASTRUKTURY Sokolovská 190/27b, 190 00 Praha 9	
TD:  HBH Projekt, spol. s r.o. Kalešinská 276/2, 602 00 Brno	RAZÍTKO
ZHOTOVITEL STAVBY:  SPOLEČNOST "KŘELO EVU + M" EUROPA CZ s.r.o. 2904 Mladá Boleslav Vojtěchova 14a, 292 00 Brno  M - ŠINICE s.r.o. Horní 197, 530 03 Pardubice	RAZÍTKO PODPIS
ZHOTOVITEL RDS:  D3S RDS M-PROJEKT s. VYSPLAN M - PROJEKT s.r.o. Pražská 103/1, 100 00 Praha 10 Vysplán s.r.o. 5. únoru 45/123, 266 01 Jihlava	RAZÍTKO PODPIS


Č. ZMĚNY	TEXT ZMĚNY - ODŮVODNĚNÍ	DATUM ZMĚNY	POPSIS
1			
2			
3			

SO 193.1


SOUDKOVÝ SYSTÉM	R-8/FK		
VYPRACOVATEL	Ing.		
ZODPOVĚDNÝ PROJEKTANT	ING. DAVID BERGER		
VYPRACOVAČ	ING. JARUS STRÁNSKÝ		
KONTROLNÍK	ING. ZDENĚK LESEBNÝ		
NÁZEV AKCE	D35 3508.2 KRELOV - SLAVONÍN, 2. ETAPA		
NÁZEV OBJEKTU	SVISLÉ A VODOROVNÉ DZ DEFINITIVNÍ VE SPRÁVĚ SSK OLOMOUC		
NÁZEV VÝKRESU	SITUACE - ČÁST 1	DATUM	06/2025
		FORMÁT	A0xM4
		MĚŘITNO	1:1000
		STUPEŇ	PDS
		ZAK. ČÍSLO	240303
		C. SOUPRAVY	02. I
		C. VÝKRESU	02. I

KONCEPT

SITUACE - ČÁST 2
1:1000

 [illegible]

Pozn.: Přístroj upořádá (řadí) písmena, krajce) sloz v rozsahu nejich komunikací bude odpovídat vzrůstajícímu upořádání die přístrojích 50 komunikací (vzrostlé přístře řady).
Upořádání sloz v rozsahu stroby slávějícího VBZ bude odpovídat slávějícím sloz.

 NAZEV PROJEKTU: D35 3508.2 KŘEVOV - SLAVONÍN, 2. ETAPA				
PROJEKTOVÝ ČÍSLO: 100227010 - 0002				
GEOMETRIČNÍ ČÁST  		ŘEŠITEL STYPLINIC A DALNÍC, s.r.o. Na Příkopě 14, 121 00 Praha 1 IČO: 252 90 226 Štefánikova 238/IV, Praha Olomouc 779 00 Olomouc, 779 00 Olomouc		
		STÁTNÍ FOND DOPRAVNÍ INFRASTRUKTURY Smlouva 100227010 - 100 000 Praha 9		
101			RAZÍTKO	
		IGH Projekt, spol. s r.o. Karmelitská 70/II, 602 00 Brno		
			ČÍSLO	PODPIS
ZKOTAVITEL STAVBY:	SPOLČNOST "KŘEVOV U E - M" 		RAZÍTKO	
		EUROPA C.R.S. Václavská 10, Praha 1 IČO: 252 90 226		
		M - SLUNICE a.s. Václavská 10, Praha 1 IČO: 252 90 226		
			ČÍSLO	PODPIS
ZKOTAVITEL DÍLA:	D35 RDS M-PROJEKTEK + VÝSTAVAN 		RAZÍTKO	
		M - PROJEKTEK s.r.o. Pátekova 300/1, 502 00 Hradec Králové IČO: 252 90 226		
		Vysplan Pátekova 300/1, 502 00 Hradec Králové IČO: 252 90 226		
			ČÍSLO	PODPIS


ZMĚNA VÝKRESU:			
Č. ZMĚNY	TEXT ZMĚNY - ODŮVODNĚNÍ	DATA ZMĚNY	PODPIS
1			
2			
3			

SO 193.1

[illegible]


SITUACE - ČÁST 3

1:1000

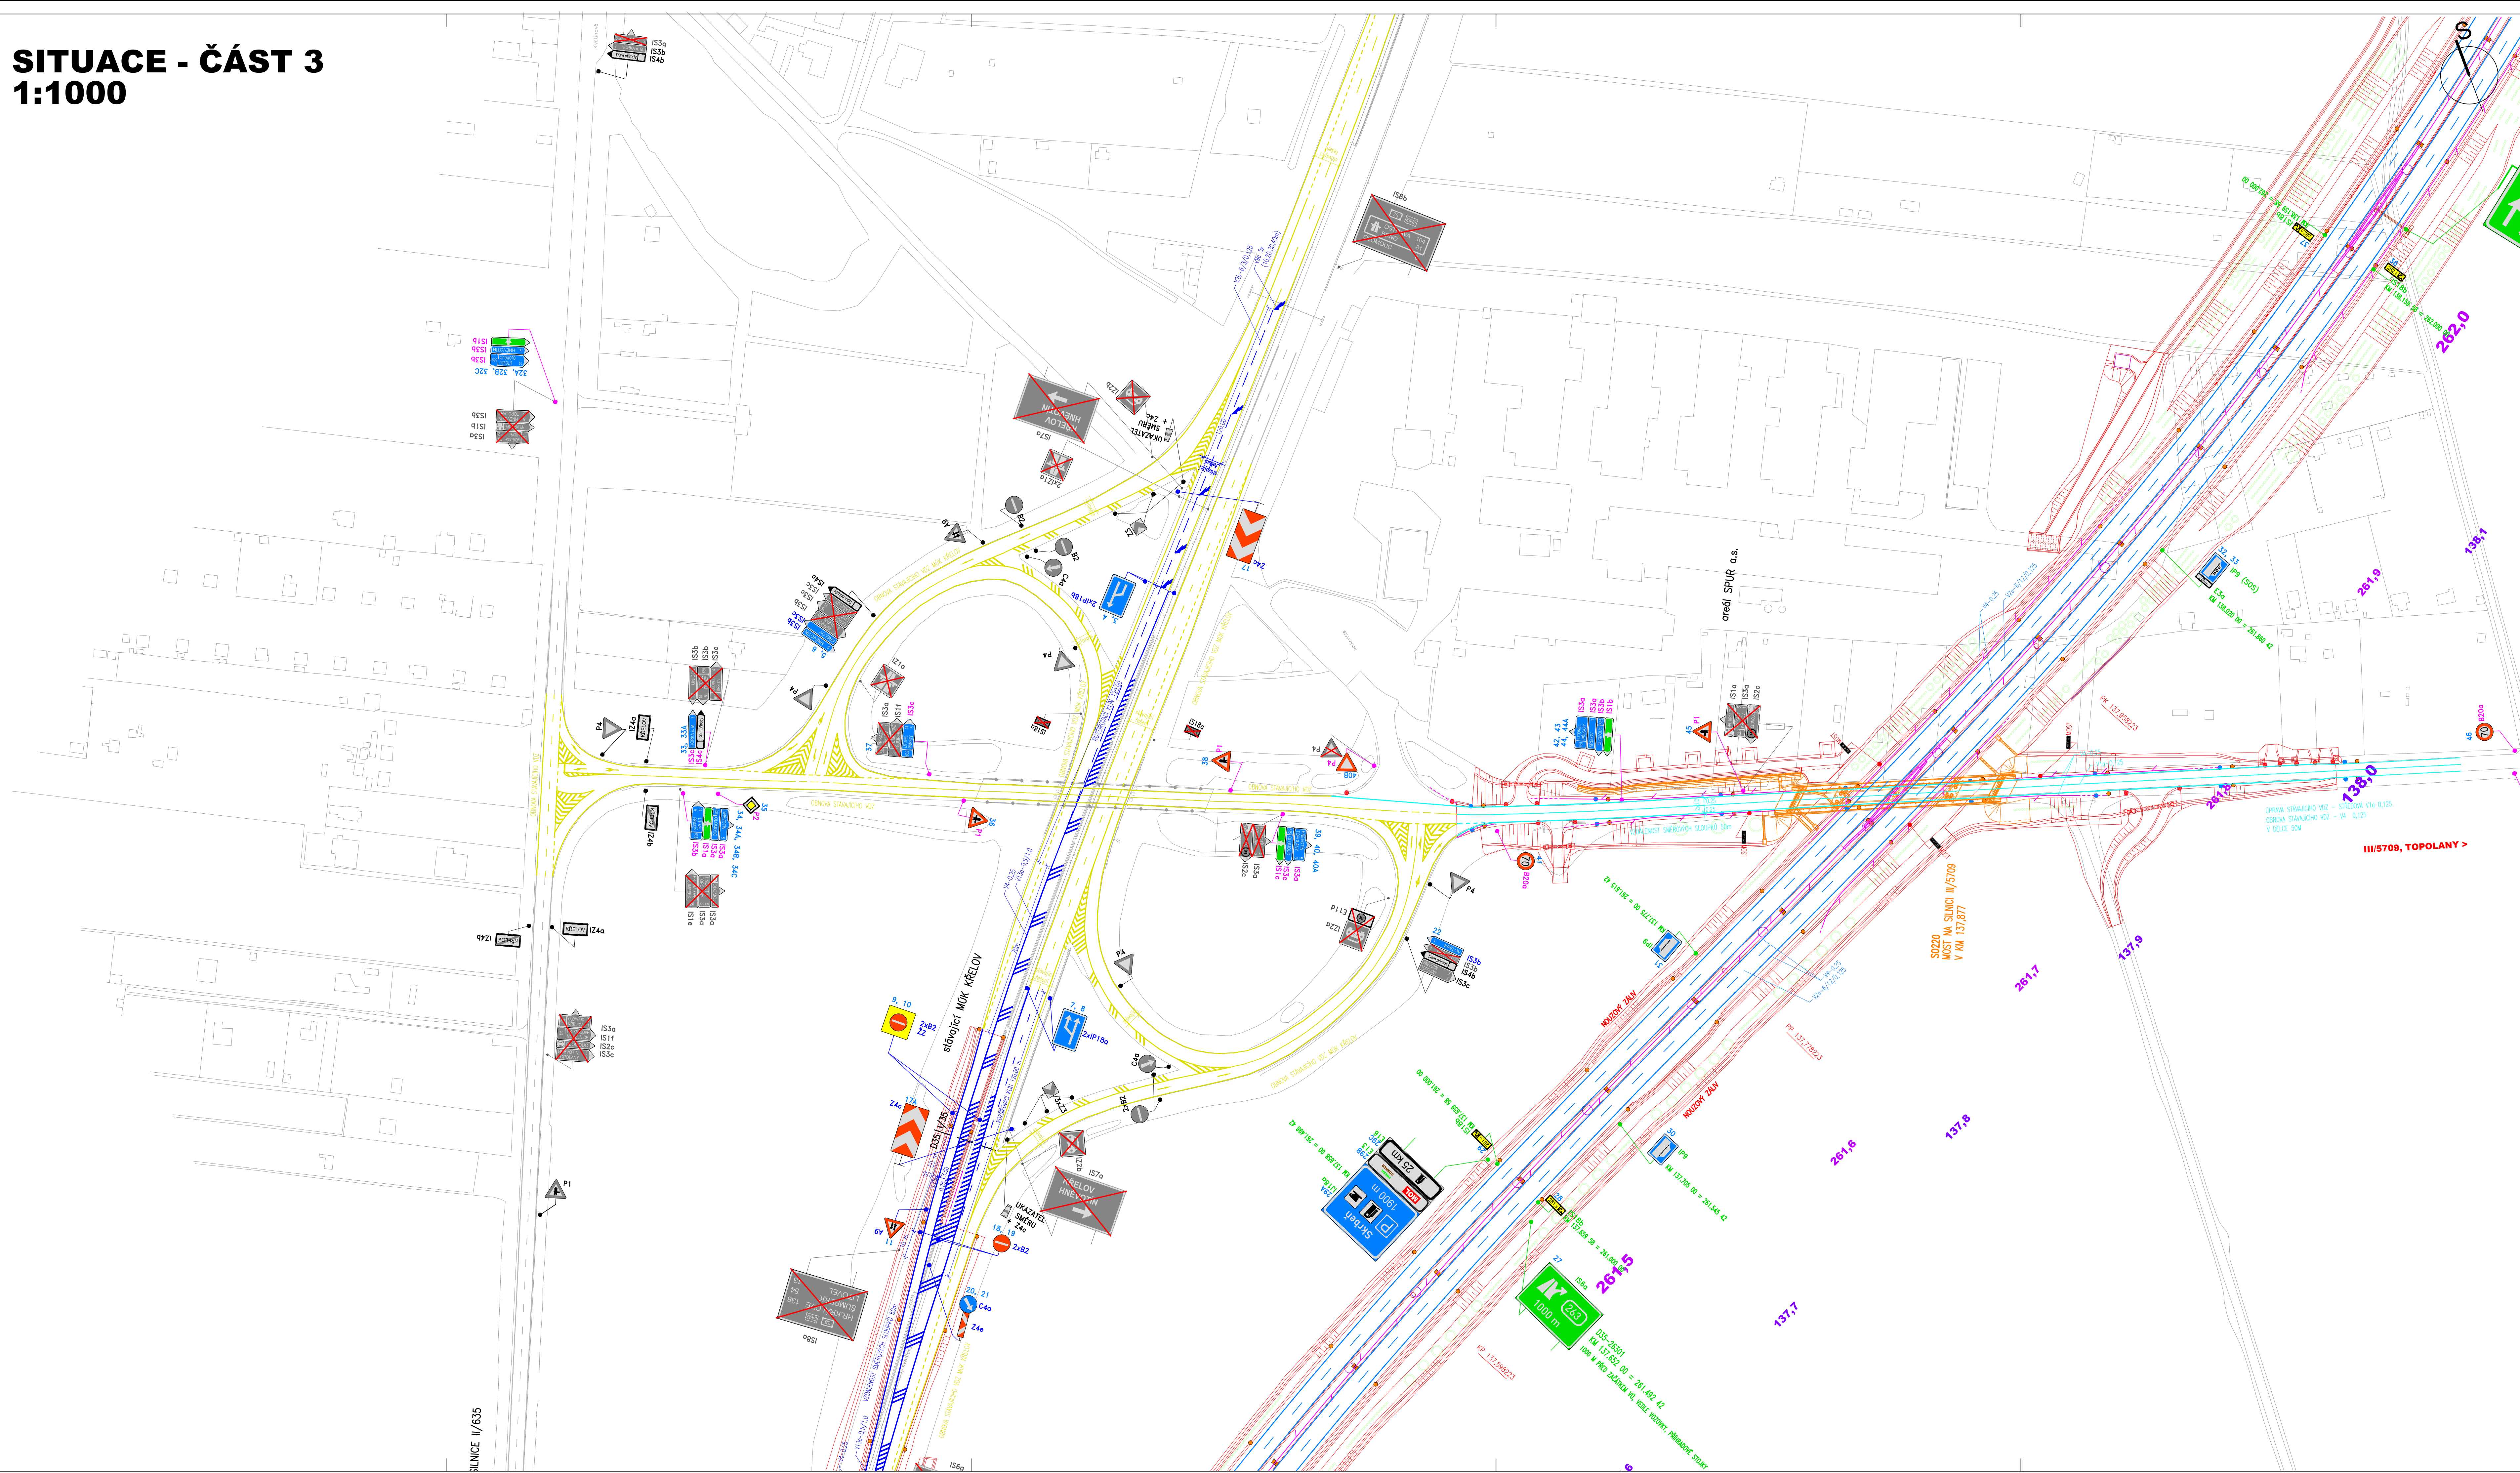

LEGENDA DOPRAVNÍHO ZNAČENÍ

SVISLÉ DOPRAVNÍ ZNAČENÍ

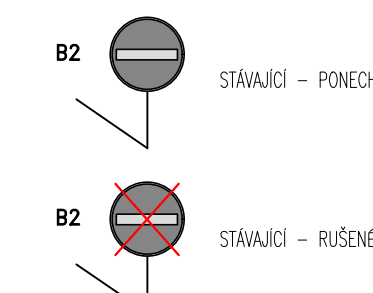

VODOROVNÉ DOPRAVNÍ ZNAČENÍ



NAVRHOVANÉ SVISLÉ DOPRAVNÍ ZNAČENÍ

B20a  Číslo 50 – budúci správce/povolujúci úľa



v úseku dálničního přívoděte včetně nové
číslo popisné ulice



SO 102.4 – SSOK/COSH KÜ ÖLK

820a 

NAVRHOVANÉ VODOROVNĚ DOPRAVNÍ ZNAČENÍ

číslo SD – budoucí správce/povolující



_____ OBRNOVA VOZ – NEPODLÉHÁ STANOVENÍ




 50 193.1 - 550kbDSH K0 OKK



SD 102.4 – SSK/ODSH KÓ OUK





LEGENDA NÁVRH:



MOŠŤNÉ OBJEKTY, ZDÍ, PHS
SVOJODILO OCELOVÉ JEDNOSTRANNÉ



SNODLO OCELOVE - ROZEBRATE
SNODLO BETONOVE



TLUMIČ NÁRAZU

stavby 3508.1)

Pozn.: Prílohy usporiadané (šifky pruhů, krajiec) VZJ v rozsahu nových komunikácií bude odpovídať vzorovému usporiadeniu die príslušných SO komunikácií (Vzorové prílohy 1e).
Usporiadenie VZJ v rozsahu obnovy stávajúcich VZJ bude odpovídať stávajúcemu stavu.

NAZEV STAVBY:		D35 3508.2 KŘEVOU - SLAVONÍN, 2. ETAPA (SPROFIDN: 32723111003.1562)	
OBJEDNATEL STAVBY:		ŘEDITELSTVÍ SILNIC A DÁLNIC s.p. Na Pankrác 26/258, 140 00 Praha 6 stavbu zajišťuje Správa Olomouc Wolkerova 951/24a, 779 00 Olomouc	
 		STÁTNÍ FOND DOPRAVNÍ INFRASTRUKTURY Sokolovská 1955/276, 190 00 Praha 9	
TDR:	 HBI Projekt, spol. s r.o. Kabátčnická 2165, 602 00 Brno	RAZÍTKO	
ZHOTOVITEL STAVBY:	SPOLEČNOST "KŘEVOU EU + M"  EUROVA CZ a.s. Široká Morava 118 Votavařská 124, 679 00 Brno  M - SILNICE a.s. Huzev 167, 592 03 Přebuzsko	RAZÍTKO	PODPIS
ZHOTOVITEL RDS:	D35 RDS M - PROJEKT + VYSPLAN VÝVOJČÍ PRŮJED ŽÁK M - PROJEKT s.r.o. Reslarská 556/13, 550 02 Hradec Králové projektová Vysplan s.r.o. B. Otčina 48/222, 566 01 Hradec Králové VÝVOJČÍ PRŮJED ŽÁK - HP - NOVÝ JAROSLAVSKÝ	RAZÍTKO	PODPIS
	 	DATUM	PODPIS

ZMĚNA VÝKRESU:

Č. ZMĚNY	TEXT ZMĚNY - ODŮVODNĚNÍ	DATUM ZMĚNY	POČIS
1			
2			
3			

SO 193.1

SOUDRNÝCH VÝŠKOVÝCH SYSTÉM:		S-JTSK	
VÝŠKOVÝ SYSTÉM:		Bpv	
ZODPOVĚDNÝ PROJEKTANT	ING. DAVID BERGER	<i>[Signature]</i>	
VYPRACOVAL	ING. JAKUB STRÁNSKÝ	<i>[Signature]</i>	
KONTROLOVAL	ING. ZDENĚK LEGERSKÝ	<i>[Signature]</i>	

NÁZEV AKCE:	D35 3508.2 KŘELOV - SLAVONÍN, 2. ETAPA	DATA:	09/20
NÁZEV OBJEKTU:	SVISLÉ A VODOROVNÉ DZ DEFINITIVNÍ VE SPRÁVĚ SSKO OLOMOUČ	FORMAT:	12x17
		MĚŘÍTKO:	1:100
		STUPEŇ:	RD
		ZAK. ČÍSLO:	24000
NÁZEV VÝKRESU:	SITUACE - ČÁST 3	Č. SOUPRAVY:	02

KONCEPT


SITUACE - ČÁST 4

1:1000




LEGENDA DOPRAVNÍHO ZNAČENÍ

SVISLÉ DOPRAVNÍ ZNAČENÍ

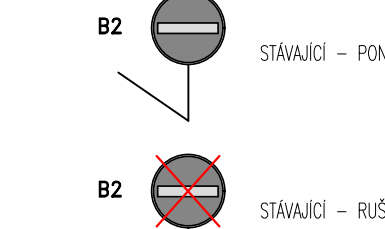


VODOROVNÉ DOPRAVNÍ ZNAČEN


NAVROVANÉ SVISLÉ DOPRAVNÍ ZNAČE

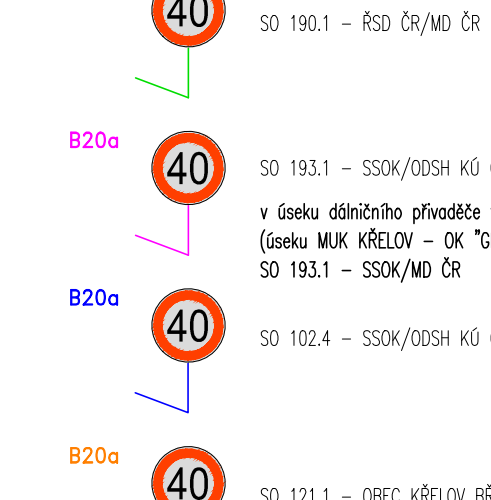



NAVROVANÉ VODROVNÉ DOPRAVNÍ ZNAČENÍ

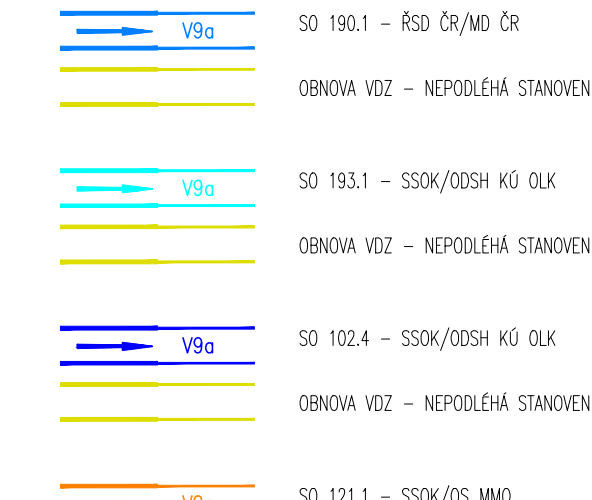

LEGENDA NÁVRH:


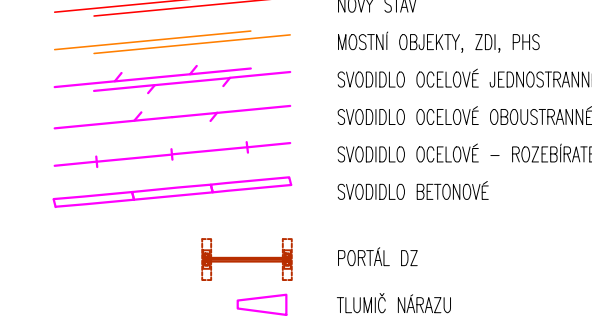


Príloha: PRNé usporiadenie (SRNY pruh, krajiny) VZ2 v rozsahu nových komunikácií bude odpovedať zrovnomenému usporiadeniu dieťaťa predtým, ako začne komunikovať. (Dávame prístup k usporiadeniu VZ2 v rozsahu abecedy slávajúcich NQ2 bude odpovedať slávajúcim slalom.)

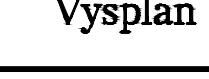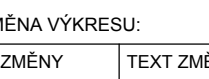MASTI STAVBY		D35 3508.2 KŘELOV - SLAVONÍN, 2. ETAPA SPRCHA, 1000/1000, 1000	
(SEZNAMTEL STAVBY:  		ŘEŠITELSTVÍ SILNIC A DÁLNIC s.p. Na Pásmu č. 246, 100 00 Praha stavbu zajišťuje Správa Dálnic Vojtěcha Štěpána, 750 00 Olomouc	
STATNÍ FOND DOPRAVNÍ INFRASTRUKTURY Sokolovská 1555/275, 160 00 Praha 9			
TX	 MHD Projekt, spol. s r.o. Kopečnická 73/3, 602 00 Brno	RAZIDKO	
ZÁKONITEL STAVBY	SPOLEČNOST "KŘELOV U+ M"	DATUM	P000B
 EUROVOIA CZ a.s. Vojtěcha Štěpána 10, 750 00 Olomouc  M - SILNICE a.s. Vojtěcha Štěpána 10, 750 00 Olomouc		DATUM	P000B
ZÁKONITELI ROZE	D35 RDS M-PROJEKCE + VYSPLAN  M-PROJEKCE s.r.o. Řeznářská 153, 502 02 Hradec Králové  Vysplan s.p.a. B. Němcové 10, 602 00 Brno (OZKOVÝ NÁSTAVENÍ: NE JE)	RAZIDKO	
ZEMIA VÝKRESU		DATUM	P000B
C. ZEMĚ	TEXT ZEMĚ - ODVOZENÍ	DATUM ZEMĚ	P000B
1			
2			
3			

SO 193.1

KONCEP

 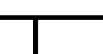KOORDINOVANÝ PRÁVNÍK VÝROBNÍ FAKULTY	RUTIK JANUŠ	
---	----------------	---	---	--



TOLERANCE ROZMĚRŮ DLE VL 6.1.

Lamela 220 mm
Písmo střední


D35 Slavonín - Křelov, SO 193.1				Číslo značky D35-VLKP21	
Materiál - konstrukční provedení FeZn lamelová VPDZ		Třída retroreflexní folie R 2 - OR 5910		Typ nosné konstrukce PŘÍHRADOVÉ NOSNÍKY	
Kreslil Tenora		Datum 23.4.2025			
Typ VPDZ IS 7a	Výška písma 245 mm	Plocha VPDZ 5,28 m ²	Měřítko 1 : 20		



TOLERANCE ROZMĚRŮ DLE VL 6.1.

Lamela 220 mm
Písmo střední


D35 Slavonín - Křelov, SO 193.1				Číslo značky D35-VLKP22	
Materiál - konstrukční provedení FeZn lamelová VPDZ		Třída retroreflexní folie R 2 - OR 5910		Typ nosné konstrukce PŘÍHRADOVÉ NOSNÍKY	
Kreslil Tenora		Datum 23.4.2025			
Typ VPDZ IS 7a	Výška písma 245 mm	Plocha VPDZ 5,28 m ²	Měřítko 1 : 20		

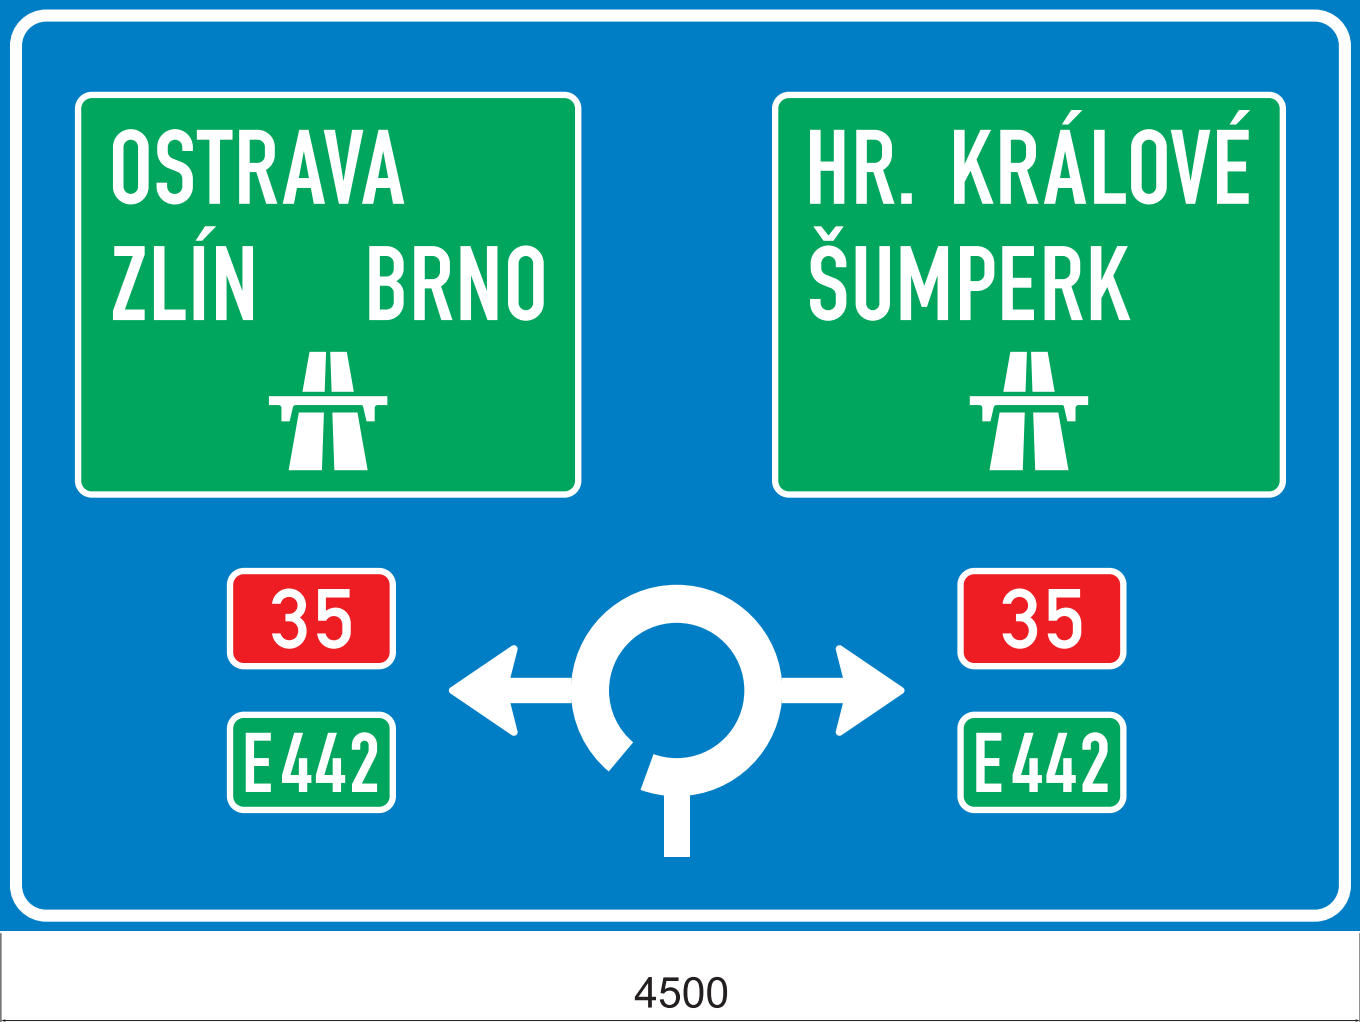

TOLERANCE ROZMĚRŮ DLE VL 6.1.

Lamela 220 mm
Písmo úzké


D35 Slavonín - Křelov, SO 193.1				Číslo značky D35-VLKP23	
Materiál - konstrukční provedení FeZn lamelová VPDZ		Třída retroreflexní folie R 2 - OR 5910		Typ nosné konstrukce PŘÍHRADOVÉ NOSNÍKY	
Kreslil Tenora		Datum 23.4.2025			
Typ VPDZ IS 9b	Výška písma 245 mm	Plocha VPDZ 13,86 m ²	Měřítko 1 : 30		

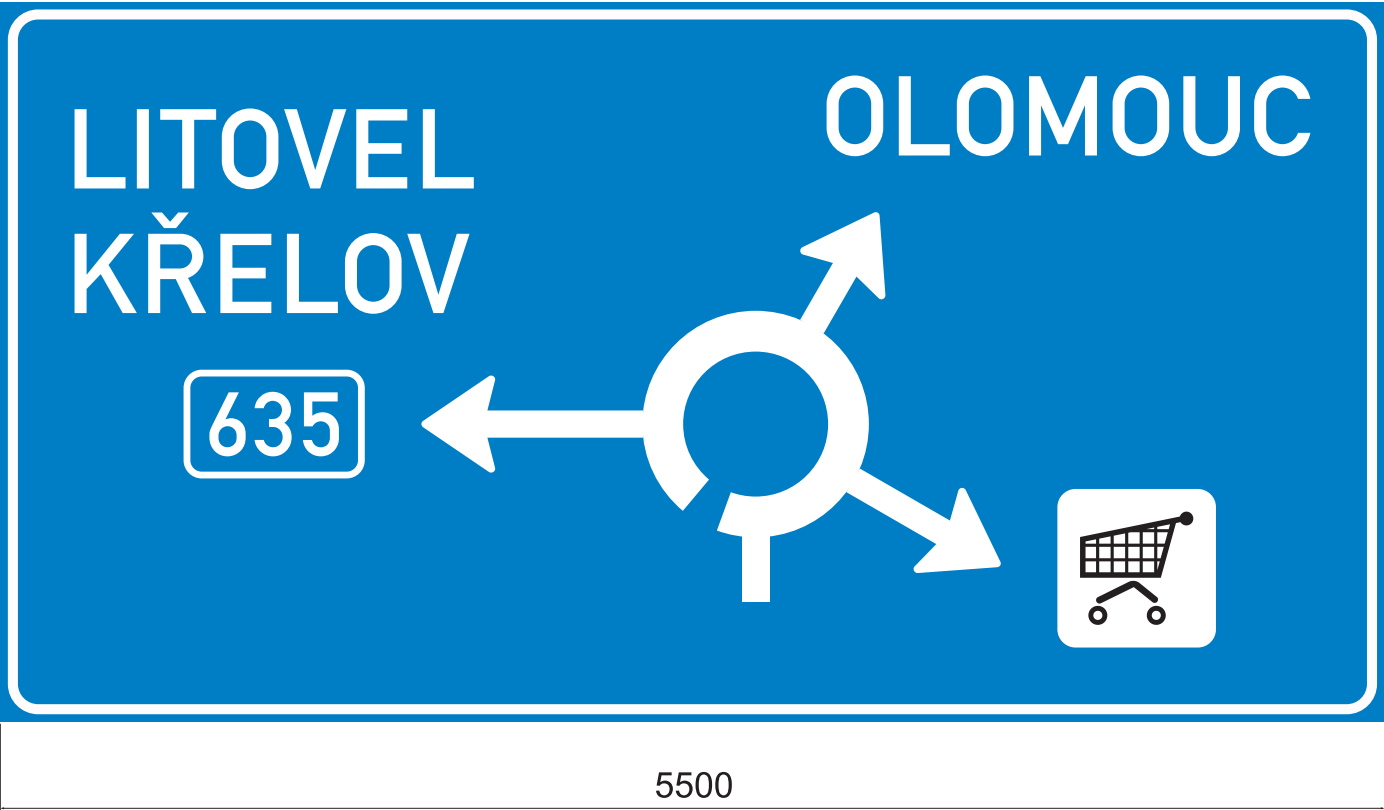

TOLERANCE ROZMĚRŮ DLE VL 6.1.

Lamela 220 mm
Písmo střední


D35 Slavnín - Křelov, SO 193.1				Číslo značky D35-VLKP24	
Materiál - konstrukční provedení Al lamelová VPDZ		Třída retroreflexní folie R 2 - OR 5910		Typ nosné konstrukce PORTÁL	
Kreslil Tenora		Datum 23.4.2025			
Typ VPDZ IS 9b	Výška písma 315 mm	Plocha VPDZ 15,73 m ²	Měřítko 1 : 30		

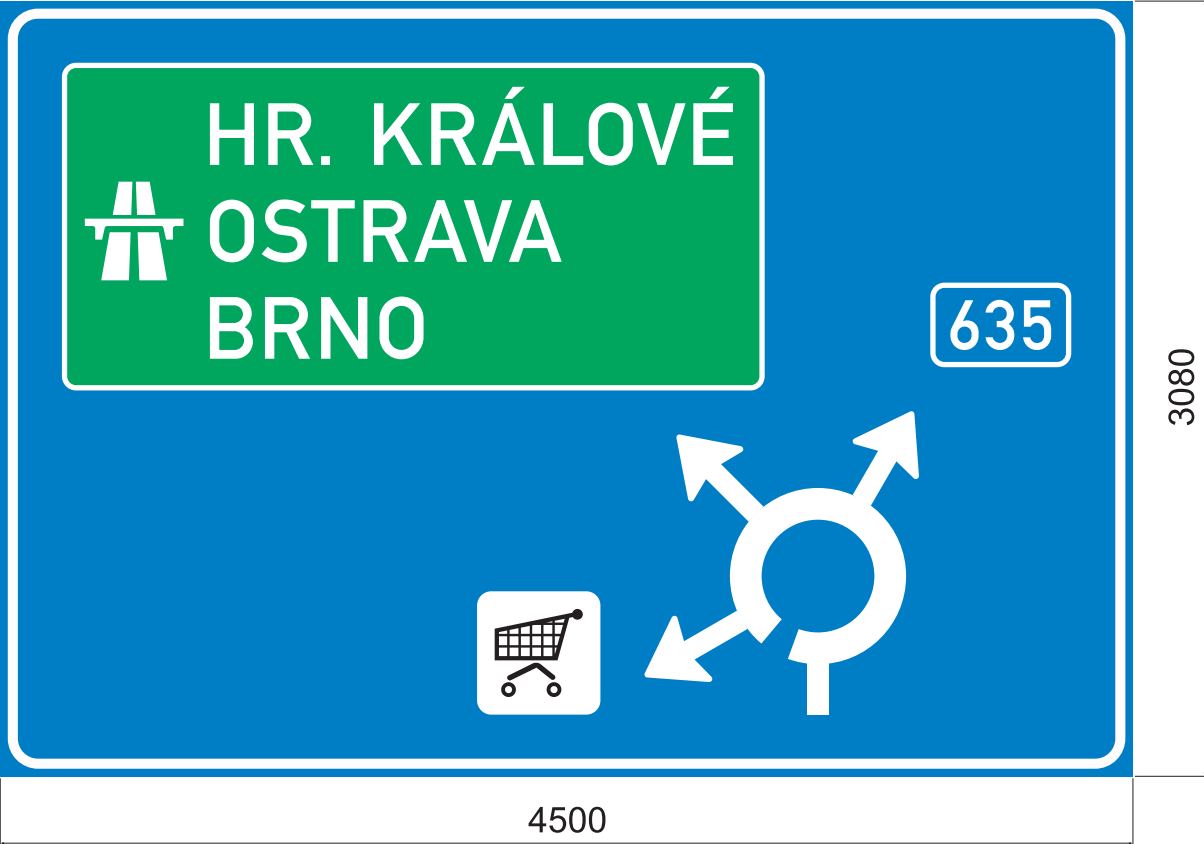

TOLERANCE ROZMĚRŮ DLE VL 6.1.

Lamela 220 mm
Písmo střední


D35 Slavonín - Křelov, SO 193.1				Číslo značky D35-VLKP25+26m			
Materiál - konstrukční provedení Al lamelová VPDZ		Třída retroreflexní folie R 2 - OR 5910		Typ nosné konstrukce PORTÁL			
Typ VPDZ IS 9b + IS 9b		Výška písma 245 mm		Plocha VPDZ 13,86 + 5,50 m ²			
				Měřítka 1 : 30			
				Kreslil Tenora			
				Datum 23.4.2025			
				ARQPLAST®			

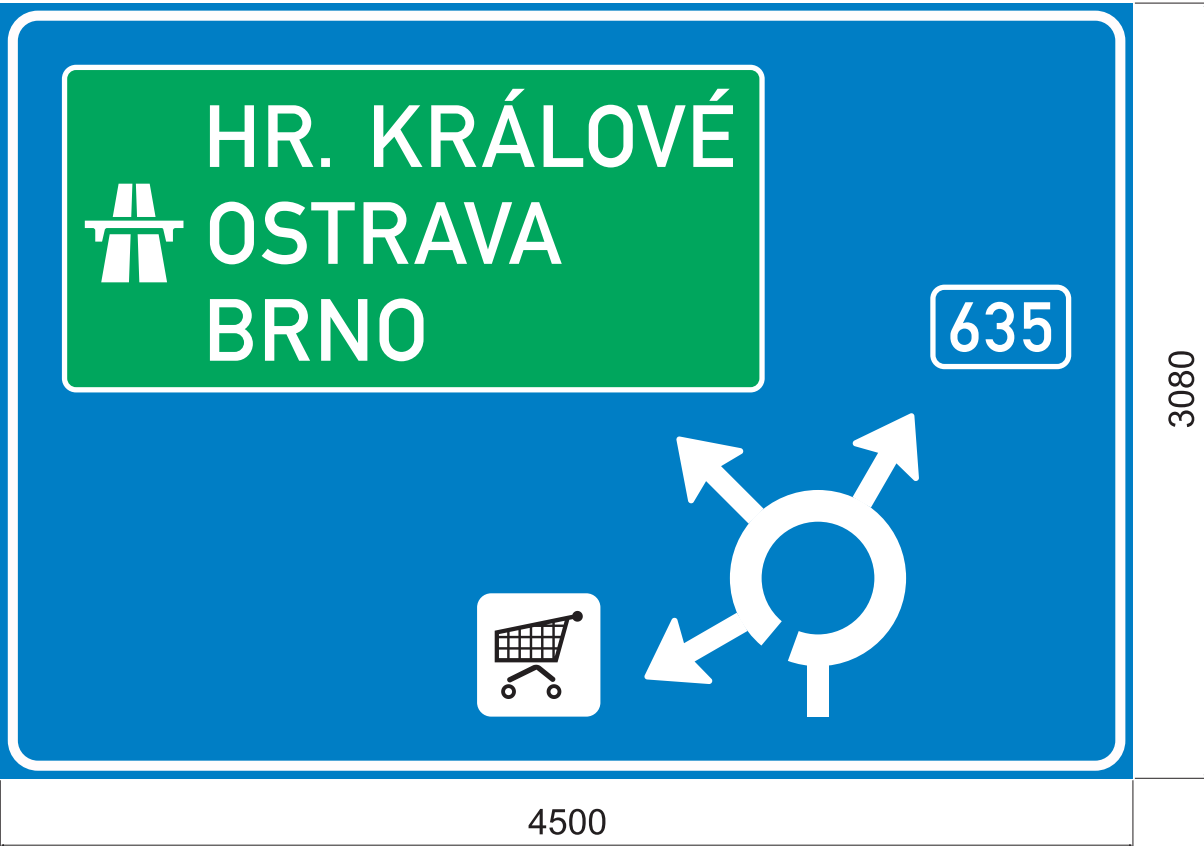

TOLERANCE ROZMĚRŮ DLE VL 6.1.

Lamela 220 mm
Písmo střední

D35 Slavnice - Křelov, SO 193.1				Číslo značky D35-VLKP25+26	
Materiál - konstrukční provedení Al lamelová VPDZ		Třída retroreflexní folie R 2 - OR 5910		Typ nosné konstrukce PORTÁL	
Typ VPDZ IS 9b + IS 9b		Výška písma 245 mm		Plocha VPDZ 13,86 + 5,50 m ²	
		Měřítka 1 : 30		Kreslil Tenora	
				Datum 23.4.2025	
				ARQPLAST®	

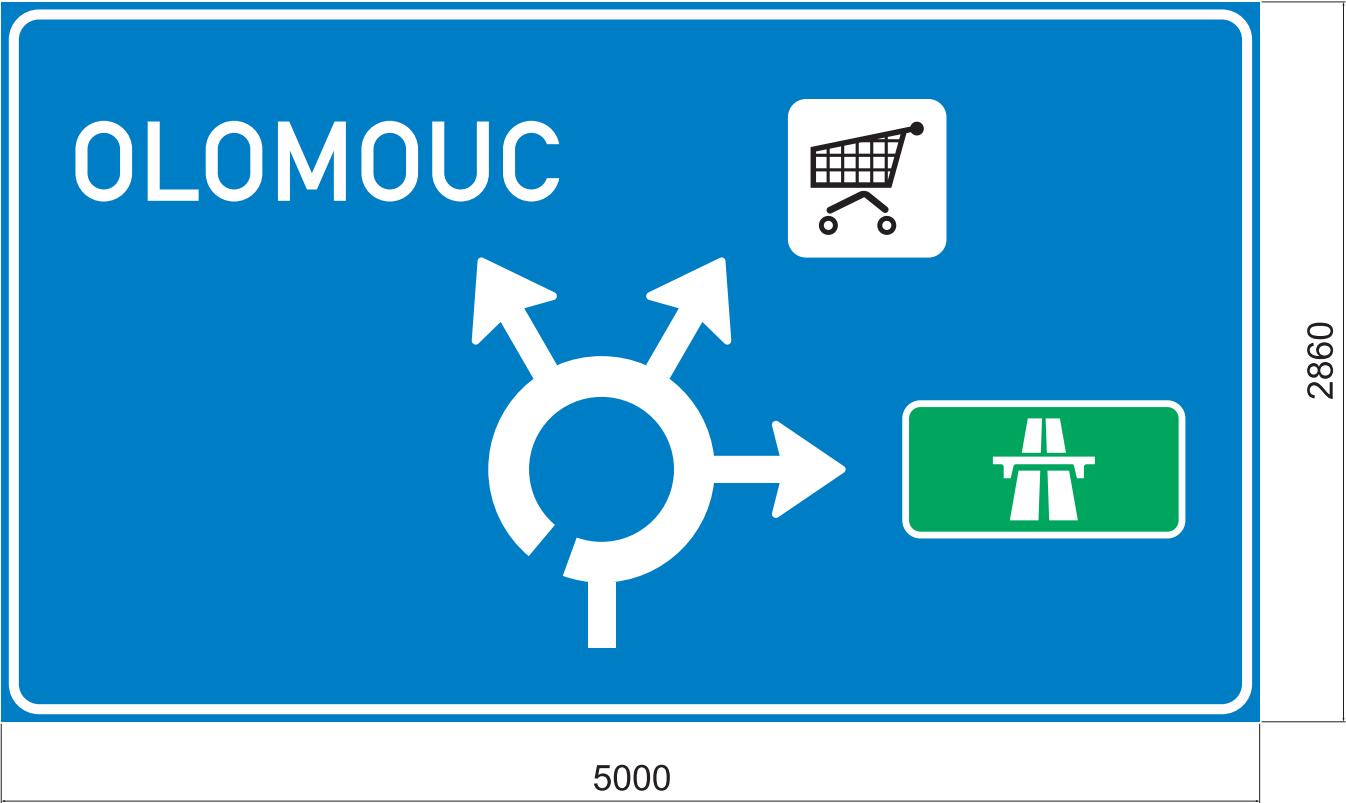

TOLERANCE ROZMĚRŮ DLE VL 6.1.

Lamela 220 mm
Písmo střední

D35 Slavnice - Křelov, SO 193.1				Číslo značky D35-VLKP27	
Materiál - konstrukční provedení Al lamelová VPDZ		Třída retroreflexní folie R 2 - OR 5910		Typ nosné konstrukce PORTÁL	
Typ VPDZ IS 9b		Výška písma 315 mm		Plocha VPDZ 14,30 m ²	
				Měřítko 1 : 30	
				Kreslil Tenora	
				Datum 23.4.2025	
				ARAPLAST®	



TOLERANCE ROZMĚRŮ DLE VL 6.1.

Lamela 220 mm
Písmo střední

D35 Slavonín - Křelov, SO 193.1				Číslo značky D35-VLKP28	
Materiál - konstrukční provedení Al lamelová VPDZ	Třída retroreflexní folie R 2 - OR 5910	Typ nosné konstrukce PORTÁL		Kreslil Tenora	Datum 23.4.2025
Typ VPDZ IS 9b	Výška písma 315 mm	Plocha VPDZ 13,31 m ²	Měřítko 1 : 30	ARAPLAST®	



TOLERANCE ROZMĚRŮ DLE VL 6.1.

Lamela 220 mm
Písmo střední

D35 Slavonín - Křelov, SO 193.1				Číslo značky D35-VLKP29	
Materiál - konstrukční provedení FeZn lamelová VPDZ		Třída retroreflexní folie R 2 - OR 5910		Typ nosné konstrukce PŘÍHRADOVÉ NOSNÍKY	
Kreslil Tenora		Datum 23.4.2025			
Typ VPDZ IS 8a	Výška písma 245 mm	Plocha VPDZ 4,40 m ²	Měřítko 1 : 20		



TOLERANCE ROZMĚRŮ DLE VL 6.1.

Lamela 220 mm
Písmo střední

D35 Slavonín - Křelov, SO 193.1				Číslo značky D35-VLKP30	
Materiál - konstrukční provedení FeZn lamelová VPDZ		Třída retroreflexní folie R 2 - OR 5910		Typ nosné konstrukce PŘÍHRADOVÉ NOSNÍKY	
Kreslil Tenora		Datum 23.4.2025			
Typ VPDZ IS 8a	Výška písma 245 mm	Plocha VPDZ 7,92 m ²	Měřítko 1 : 20		