


ČÍSLO ZMĚNY	TEXT ZMĚNY — ODŮVODNĚNÍ	DATUM	PODPIS
a	Zpracování přílohy MD k procesu stanovení místní úpravy provozu	04/2026	
b			
c			

Název stavby: D6 PETROHRAD – LUBENEC, D6 LUBENEC – OBCHVAT, II. ETAPA	Číslo objektu: SO 190.1
Objednatel stavby: ŘEDITELSTVÍ SILNIC A DÁLNIC	Rozřko: Ředitelství silnic a dálnic s.p., Čerčanská 2023/12, CZ - 140 00 Praha 4
Zhotovitel stavby: Společnost "D6 Petrohrad – Lubenec – obchvat, II. etapa" se sídlem: U Michelského lesa 1581/2, 140 00 Praha 4	Datum: 04/2026 Podpis:
EUROVIA BERGER BOHEMIA a.s., Klatovská 410/167, 321 00 Píseň 3 STAVBY MOSTŮ a.s., Vyskočilova 1566, 140 00 Praha 4	Ověřil: EUROVIA BERGER BOHEMIA a.s., Klatovská 410/167, 321 00 Píseň 3 STAVBY MOSTŮ a.s., Vyskočilova 1566, 140 00 Praha 4
TDS: Společnost "TDI MAX 2023-SHPTS, SAFETY, VYSPL 4R, 3G", Vedoucí člen sdružení SHP TS s.r.o., Šumavská 524/31, 602 00 Brno	Rozřko: Společnost "TDI MAX 2023-SHPTS, SAFETY, VYSPL 4R, 3G", Vedoucí člen sdružení SHP TS s.r.o., Šumavská 524/31, 602 00 Brno
Koordinátor RDS: TUBES spol. s r.o., Nad Zátěším 345/12, 142 00 Praha 4	Kontroloval HIP:

Zpracovatel RDS: Společnost "TUB/SAG – D6 Petrohrad – Lubenec", Nad Zátěším 345/12, 142 00 Praha 4	Souřadnicový systém S-JTSK, Výškový systém bpv	Zhotovitel: TUBES Nad Zátěším 345/12 Úč. 19. Praha 4
Technická kontrola: Ing. Bronislav STAMBAŠKY podpis: [podpis]	Hlavní inženýr projektu: Ing. Květoslav JANÁTKA podpis: [podpis]	Zástupce hlavního inženýra projektu: Ing. Michal BOČANEK podpis: [podpis]
Objednatel: Společnost "D6 Petrohrad – Lubenec – obchvat, II. etapa"	Číslo zakázky: TU – 24110	Datum: 04/2026
Formát: 1:1000	Formát: 1:1000	Formát: 1:1000
Objekt: SVISLÉ A VODOROVNÉ DOPRAVNÍ ZNAČENÍ (ETAPA LUBENEC)	Príloha: SITUACE DZ V ÚSEKU KM 71,360 - 73,200	Číslo přílohy: 2.1



 


ČÍSLO ZMĚNY	TEXT ZMĚNY — ODŮVODNĚNÍ	DATUM	PODPIS
a	Zpracování připomínek MD k procesu stanovení místní úpravy provozu	04/2026	
b			
c			

Název stavby: D6 PETROHRAD – LUBENEC, D6 LUBENEC – OBCHVAT, II. ETAPA	Číslo objektu: SO 190.1
Objednatel stavby: ŘEDITELSTVÍ SILNIC A DÁLNIC	Rozřko: Ředitelství silnic a dálnic s.p., Čerčanská 2023/12, CZ - 140 00 Praha 4
Zhotovitel stavby: Společnost "D6 Petrohrad – Lubenec – obchvat, II. etapa" se sídlem: U Michelského lesa 1581/2, 140 00 Praha 4	Datum: Podpis:
EUROVIA BERGER BOHEMIA a.s., Klatovská 410/167, 321 00 Píseň 3	Ověřil: Datum:
STAVBY MOSTŮ a.s., Vysokčilova 1566, 140 00 Praha 4	Podpis:
TDS: Společnost "TDI MAX 2023-SHPTS, SAFETY, VYSPL. 4R, 3G", Vedoucí člen sdružení SHP TS s.r.o., Šumavská 524/31, 602 00 Brno	Rozřko: Ověřil: Datum:
Koordinátor RDS: TUBES spol. s r.o., Nad Zátěším 345/12, 142 00 Praha 4	Kontroloval HIP:

Zpracovatel RDS: Společnost "TUB/SAG – D6 Petrohrad – Lubenec", Nad Zátěším 345/12, 142 00 Praha 4	Souřadnicový systém: S-JTSK, Výškový systém: Bpv	Zhotovitel: TUBES Nad Zátěším 345/12 142 00 Praha 4
Technická kontrola: Ing. Bronislav ŠTAMBAŠKY podpis: [signature]	Hlavní inženýr projektu: Ing. Květoslav JANÁTKA podpis: [signature]	Zástupce hlavního inženýra projektu: Ing. Michal BOČANEK podpis: [signature]
Objednatel: Společnost "D6 Petrohrad – Lubenec – obchvat, II. etapa"	Číslo zakázky: TU-24110	Datum: 04/2026
Objekt: D6 PETROHRAD – LUBENEC, D6 LUBENEC – OBCHVAT, II. ETAPA	Formát: 1:0x44	Formát: 1:1000
Příloha: SITUACE DZ V ÚSEKU KM 73,200 – 75,000	Číslo přílohy: 2.2	

< D6 KARLOVY VARY

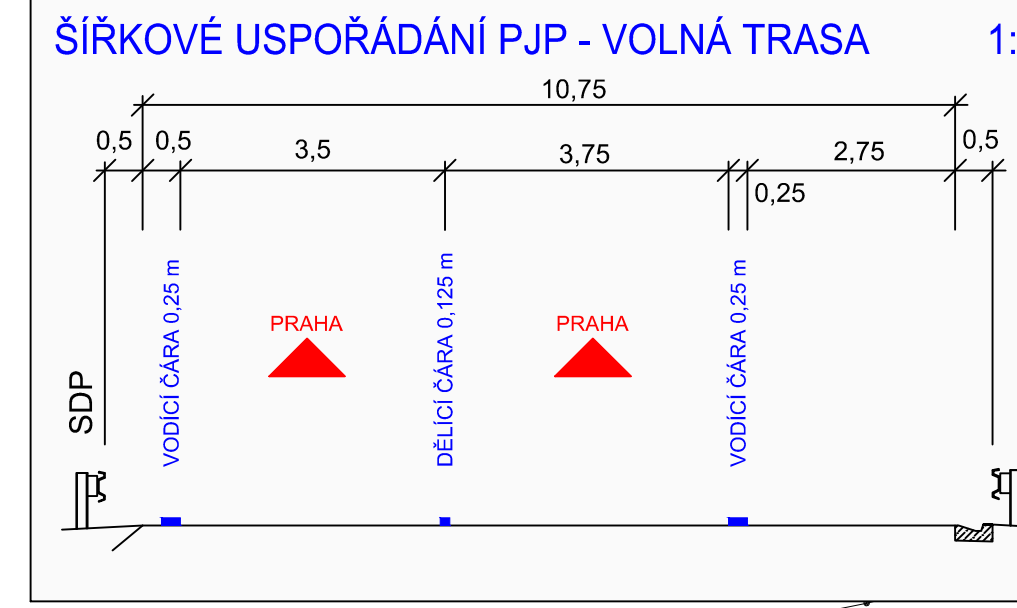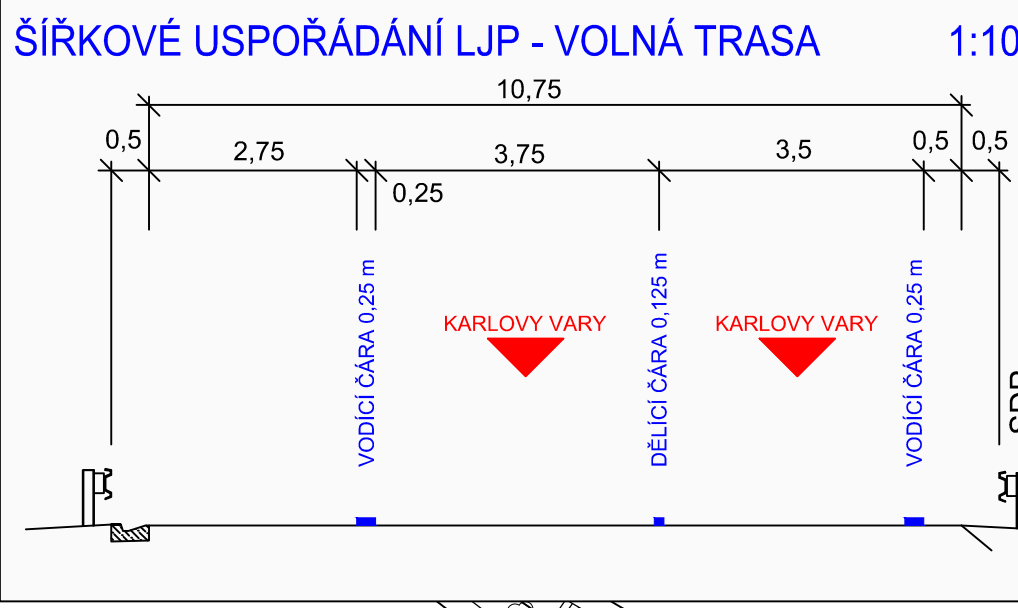 

- LEGENDA:
- STÁVAJÍCÍ DOPRAVNÍ ZNAČENÍ:
 - STÁVAJÍCÍ PONECHÁVANÉ SVISLÉ DZ
 - STÁVAJÍCÍ DEMONTOVANÉ SVISLÉ DZ V RÁMCI TOHOTO SO
 - STÁVAJÍCÍ DEMONTOVANÉ SVISLÉ DZ V RÁMCI SOUVISEJÍCÍCH SO
 - STÁVAJÍCÍ VODOROVNÉ DZ
 - NAVŘZENÉ DOPRAVNÍ ZNAČENÍ V RÁMCI SO 190.1:
 - NAVŘZENÉ SVISLÉ DZ
 - NAVŘZENÉ VODOROVNÉ DZ
 - NAVŘZENÉ DOPRAVNÍ ZNAČENÍ V RÁMCI SO 193:
 - NAVŘZENÉ SVISLÉ DZ
 - NAVŘZENÉ VODOROVNÉ DZ
 - NAVŘZENÉ DOPRAVNÍ ZNAČENÍ V RÁMCI SO 3-131.1:
 - NAVŘZENÉ SVISLÉ DZ
 - NAVŘZENÉ VODOROVNÉ DZ

ČÍSLO ZMĚNY	TEXT ZMĚNY — ODŮVODNĚNÍ	DATUM	PODPIS
a	Zpracování připomínek MD k procesu stanovení místní úpravy provozu	04/2026	
b			
c			

Název stavby: D6 PETROHRAD – LUBENEC, D6 LUBENEC – OBCHVAT, II. ETAPA		Číslo objektu: SO 190.1	
Objednatel stavby: ŘEDITELSTVÍ SILNIC A DÁLNIC Ředitelství silnic a dálnic s.p., Čerčanská 2023/12, CZ – 140 00 Praha 4		Rozřtko:	
Zhotovitel stavby: Společnost "D6 Petrohrad – Lubenec – obchvat, II. etapa" se sídlem: U Michelského lesa 1581/2, 140 00 Praha 4		Datum:	
EUROVIA CZ a.s., U Michelského lesa 1581/2, 140 00 Praha 4		Podpis:	
BERGER BOHEMIA a.s., Klatovská 410/167, 321 00 Plzeň 3		Rozřtko:	
STAVBY MOSTŮ a.s., Vysokčilova 1566, 140 00 Praha 4		Datum:	
TDS:		Ověřil:	
Společnost "TDI MAX 2023-SHPTS, SAFETY, VYSPL, 4R, 3G", Vedoucí člen sdružení SHP TS s.r.o., Šumavská 524/31, 602 00 Brno		Podpis:	
Koordinátor RDS:		Kontroloval HIP:	
TUBES spol. s r.o., Nad Zátisím 345/12, 142 00 Praha 4			

Zpracovatel RDS: Společnost "TUB/SAG – D6 Petrohrad – Lubenec", Nad Zátisím 345/12, 142 00 Praha 4			
Návrh/vypracoval: Ing. David REHAK	Zodpovědný projektant: Ing. David REHAK	Zástupce zodpovědného projektanta: Ing. ZNAMENÁČEK	Zhotovitel: TUBES
podpis:	podpis:	podpis:	podpis:
Technická kontrola: Ing. Bronislav ŠTAMBAŤSKÝ	Hlavní inženýr projektu: Ing. Květoslav JAVATKA	Zástupce hlavního inženýra projektu: Ing. Michal BOČANĚK	
podpis:	podpis:	podpis:	

Objednatel: Společnost "D6 Petrohrad – Lubenec – obchvat, II. etapa"		Čís. zakázky: TU-24110	
Akce: D6 PETROHRAD – LUBENEC, D6 LUBENEC – OBCHVAT, II. ETAPA		Datum: 04/2026	
Objekt: SVISLÉ A VODOROVNÉ DOPRAVNÍ ZNAČENÍ (ETAPA LUBENEC)		Formát: 8x44	
Příloha:		Měřítko: 1:1000	
SITUACE DZ V ÚSEKU KM 75,000 - KÚ		Stupeň: RDS	
		Čís. přílohy: 2.3	