



(1) MÚK 57 Mníchovo Hradiště – D10 – MÚK 63 Březina – D10 – MÚK 57 Mníchovo Hradiště

MÚK 63 Březina

SITUACE 2.H

uzavírka pravé poloviny MÚK 57 Mnich. Hradiště, tj:

- výjezdové větve Praha (D10) >> Mn. Hradiště (II/268), za kterou je vedena objížďka (1)
- nájezdové větve Mn. Hradiště (II/268) >> Turnov (D10), za kterou je vedena objížďka (2)

SITUACE 2.F  
SITUACE 2.G  
SITUACE 2.E

MÚK 57 Mn. Hradiště

(2) MÚK 57 Mn. Hradiště – D10 – MÚK 53 Bakov n. J. – D10 – MÚK 57 Mn. Hradiště

SITUACE 2.D  
SITUACE 2.C  
SITUACE 2.B  
SITUACE 2.A

MÚK 53 Bakov n. J.

VYPRACOVAL:	Štěpán Horal	Štěpán Horal
OBJEDNATEL:	Ředitelství silnic a dálnic s. p. Čerčanská 2023/12, Krč. 140 00 Praha 4	IČO 11632691 tel.: 737 797 101 stepan.horal@seznam.cz
NÁZEV AKCE:	D10 oprava povrchu vozovky km 57,735 - 58,432 (MÚK Mn. Hradiště)	MĚŘÍTKO: 1 : 50 000
OBSAH:	PŘEHLEDNÁ SITUACE OBJÍZDNÁ TRASA	Č.VÝKRESU: 2
		DATUM: 4/2026
		FORMÁT: A3







LEGENDA:




P6

TRVALÉ DOPRAVNÍ ZNAČENÍ



IS11b

NAVRŽENÉ PŘECHODNÉ SVISLÉ DZ

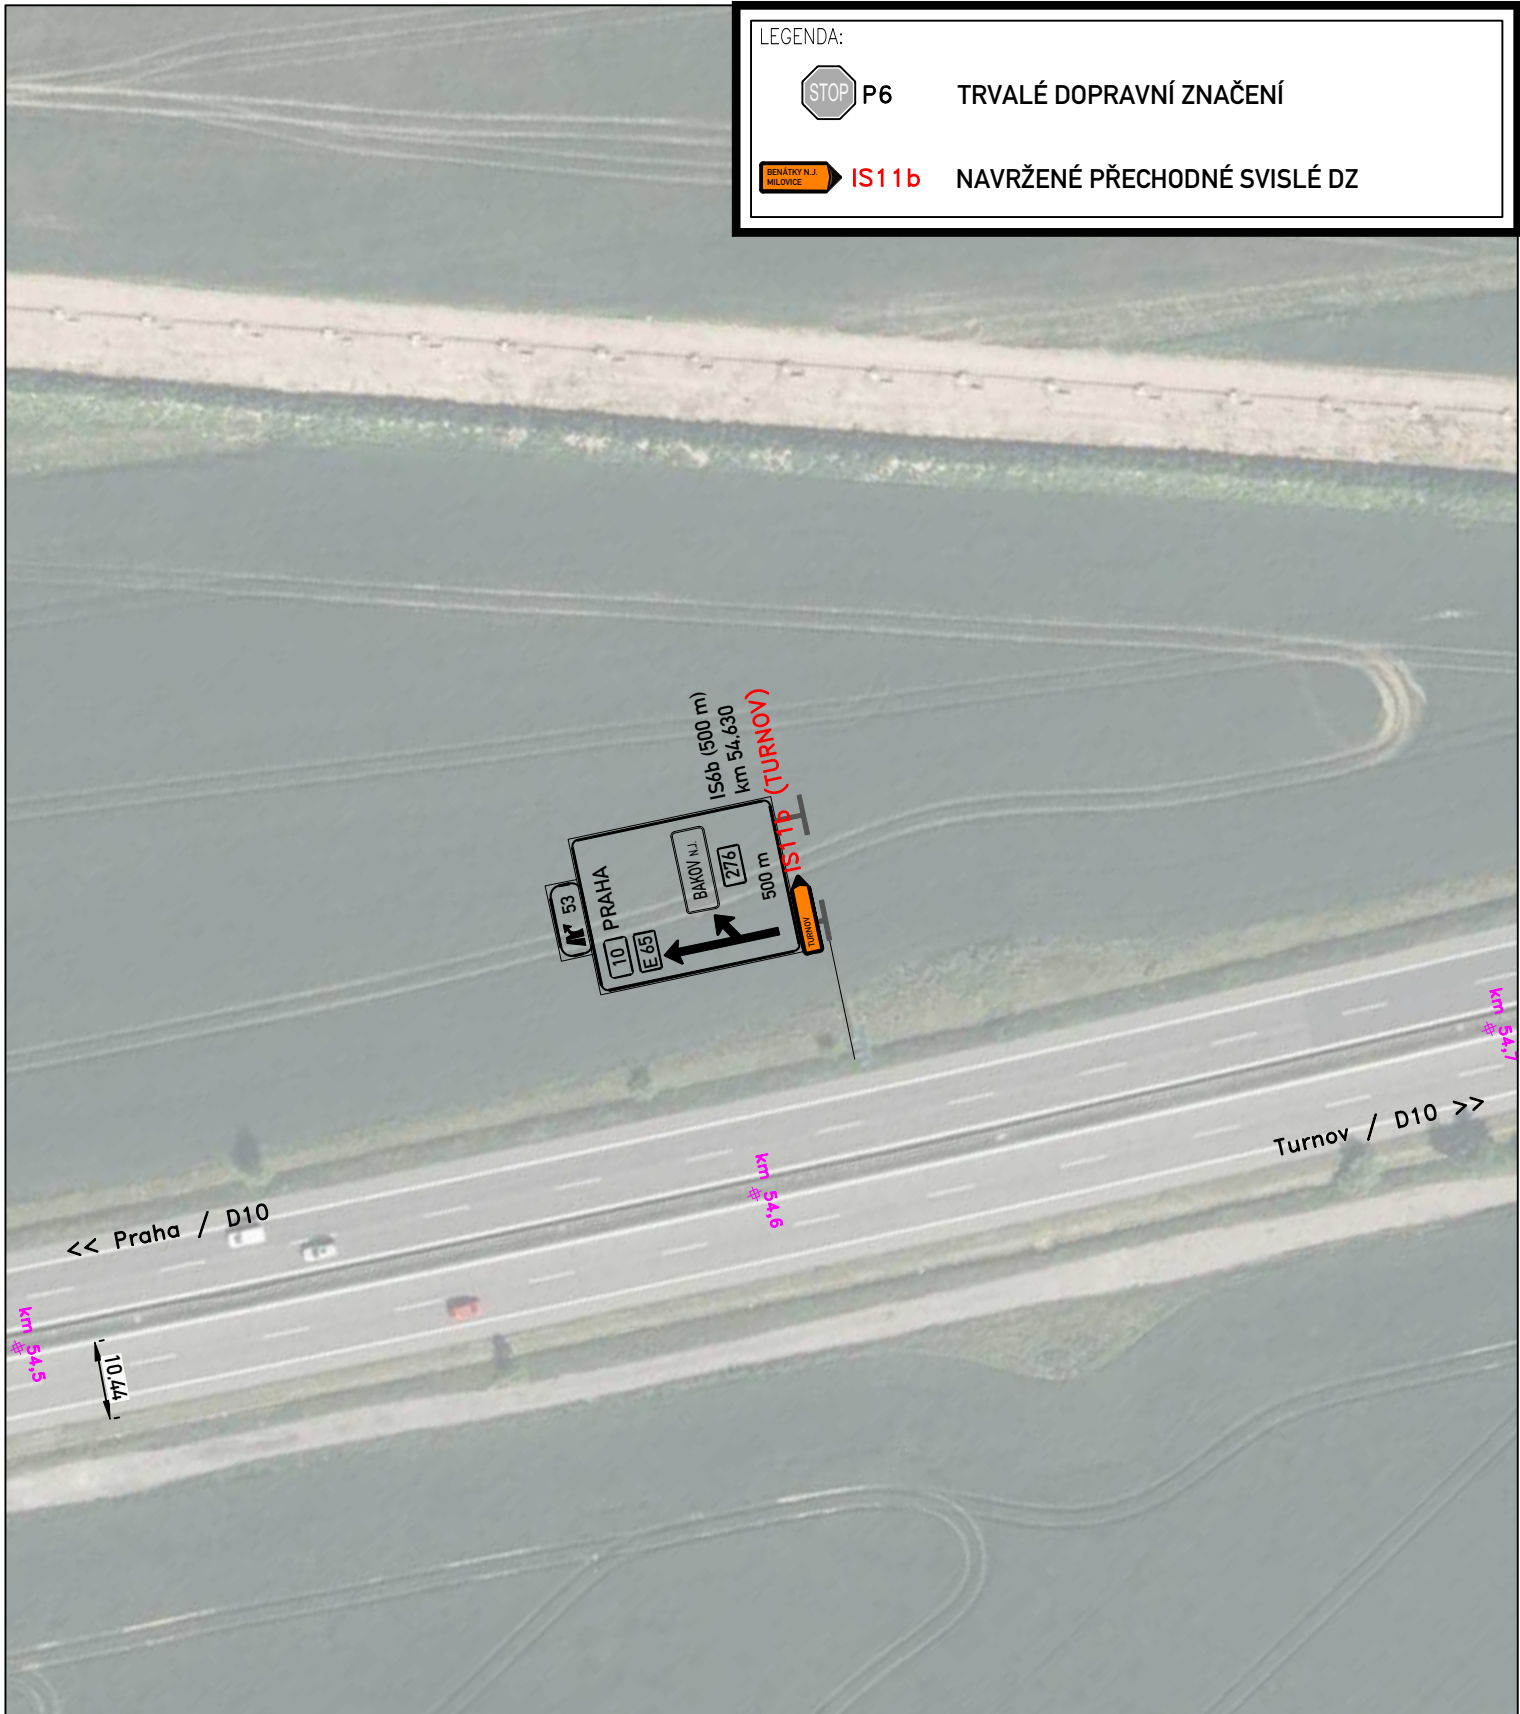

VYPRACOVAL:	Štěpán Horal	Štěpán Horal	
		IČO 11632691	
OBJEDNATEL:	Ředitelství silnic a dálnic s. p. Čerčanská 2023/12, Krč, 140 00 Praha 4		tel.: 737 797 101
			stepan.horal@seznam.cz
NÁZEV AKCE:	D10 oprava povrchu vozovky km 57,735 - 58,432 (MÚK Mn. Hradiště)		MĚŘÍTKO: 1:1000
			Č.VÝKRESU: 2.D
OBSAH:	výřez D D10 km 54,6		DATUM: 4/2026
			FORMÁT: A4

LEGENDA:




P6

TRVALÉ DOPRAVNÍ ZNAČENÍ




IS11b

NAVRŽENÉ PŘECHODNÉ SVISLÉ DZ

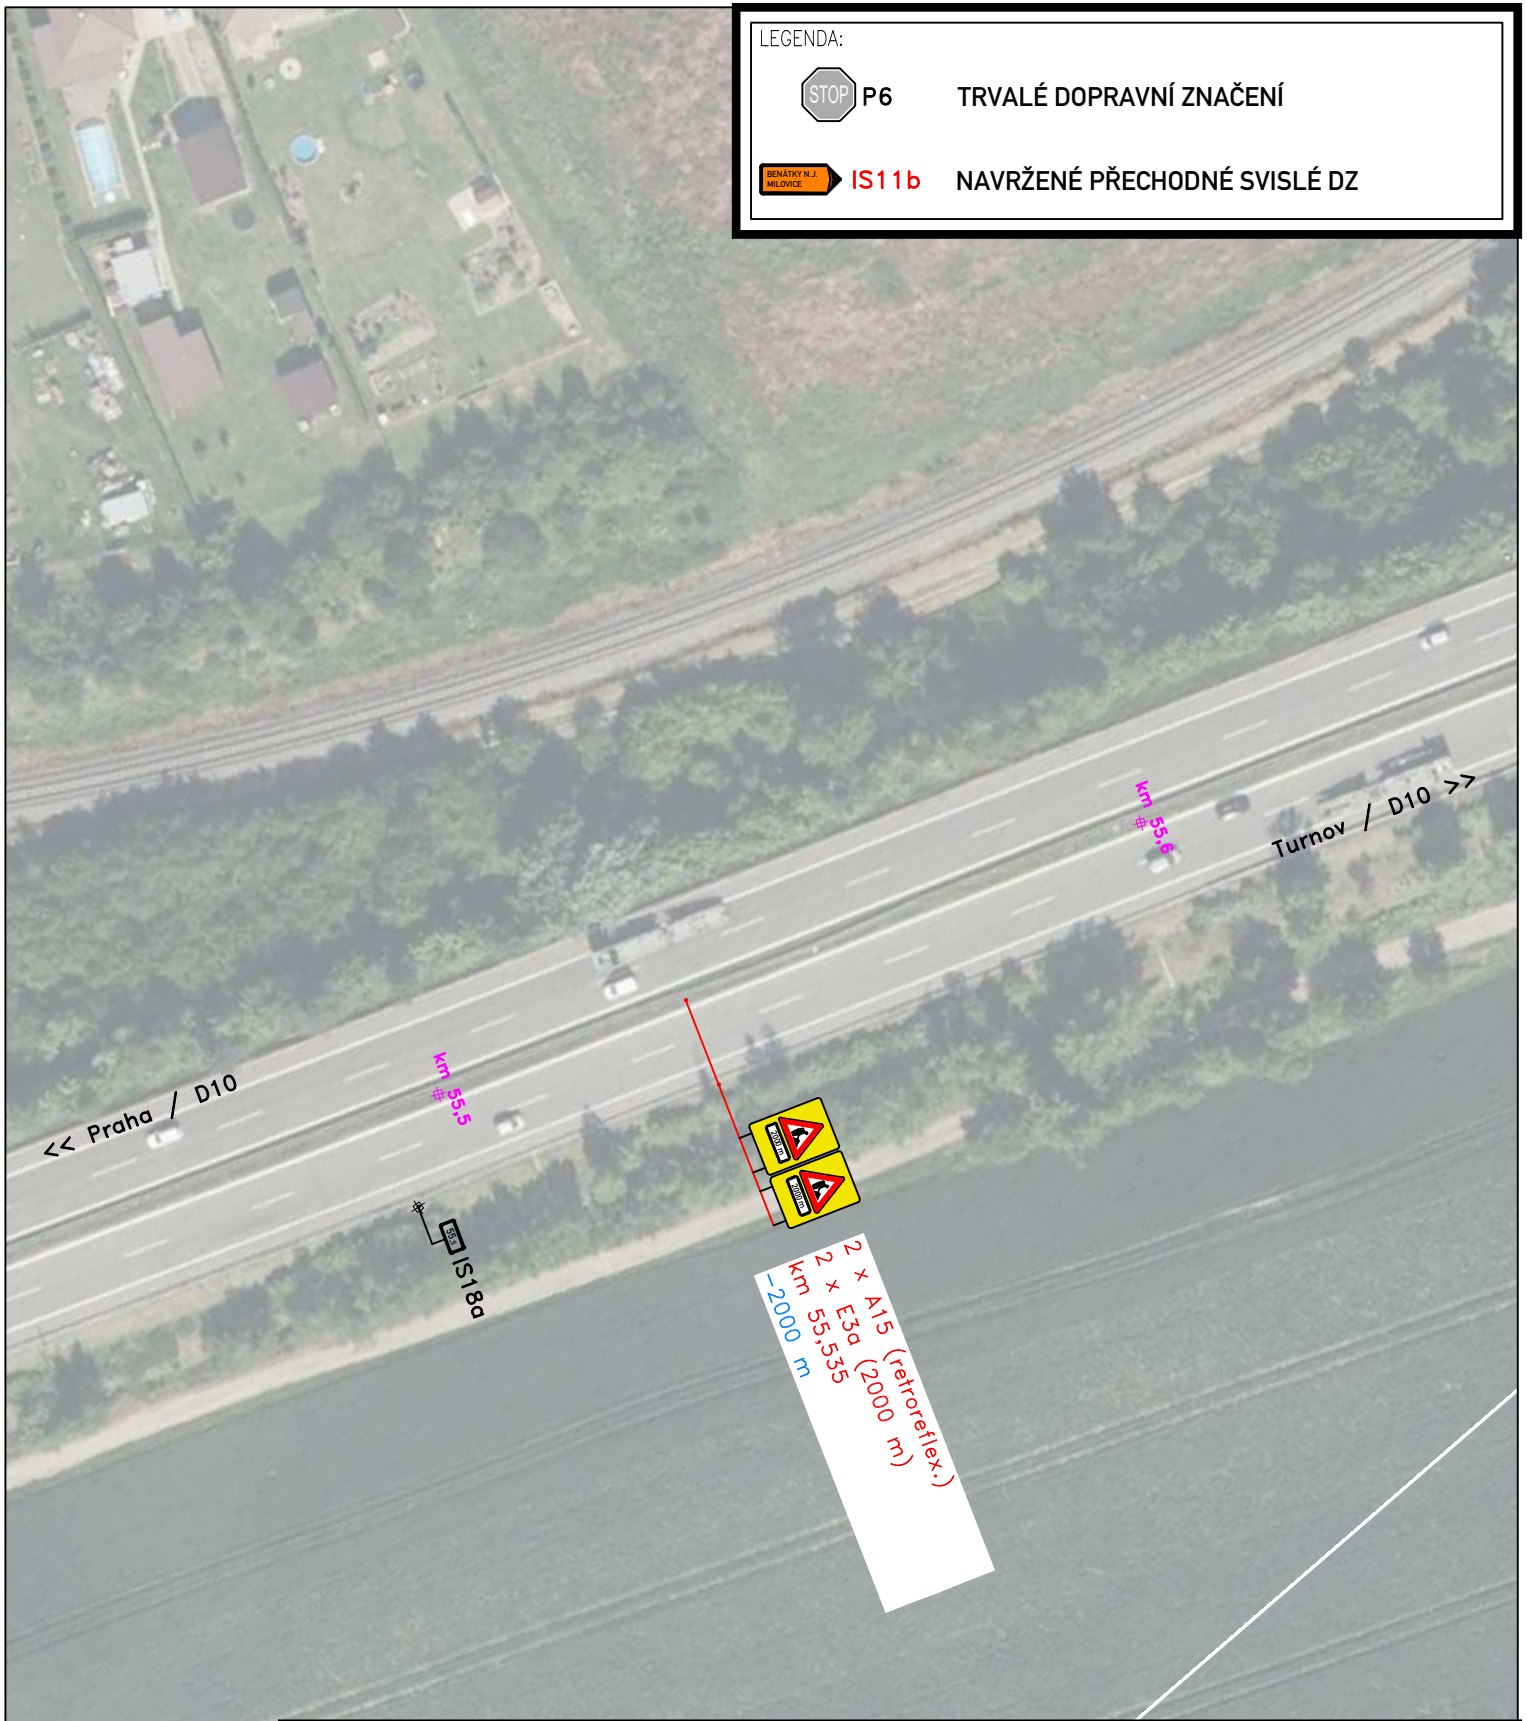

VYPRACOVAL:	Štěpán Horal	Štěpán Horal	
		IČO 11632691	
OBJEDNATEL:	Ředitelství silnic a dálnic s. p. Čerčanská 2023/12, Krč, 140 00 Praha 4		tel.: 737 797 101
			stepan.horal@seznam.cz
NÁZEV AKCE:	D10 oprava povrchu vozovky km 57,735 - 58,432 (MÚK Mn. Hradiště)		MĚŘÍTKO: 1:1000
			Č.VÝKRESU: 2.E
OBSAH:	výřez E D10 km 55,6		DATUM: 4/2026
			FORMÁT: A4

 


DETAIL IP22:  
**POZOR**  
 10  
 SMĚR  
 TURNOV  
 UZAVŘENA

REZ A-A (1:250)

LEGENDA:



	TRVALÉ DOPRAVNÍ ZNAČENÍ
	NAVŘZENÉ PŘECHODNÉ SVISLÉ DZ

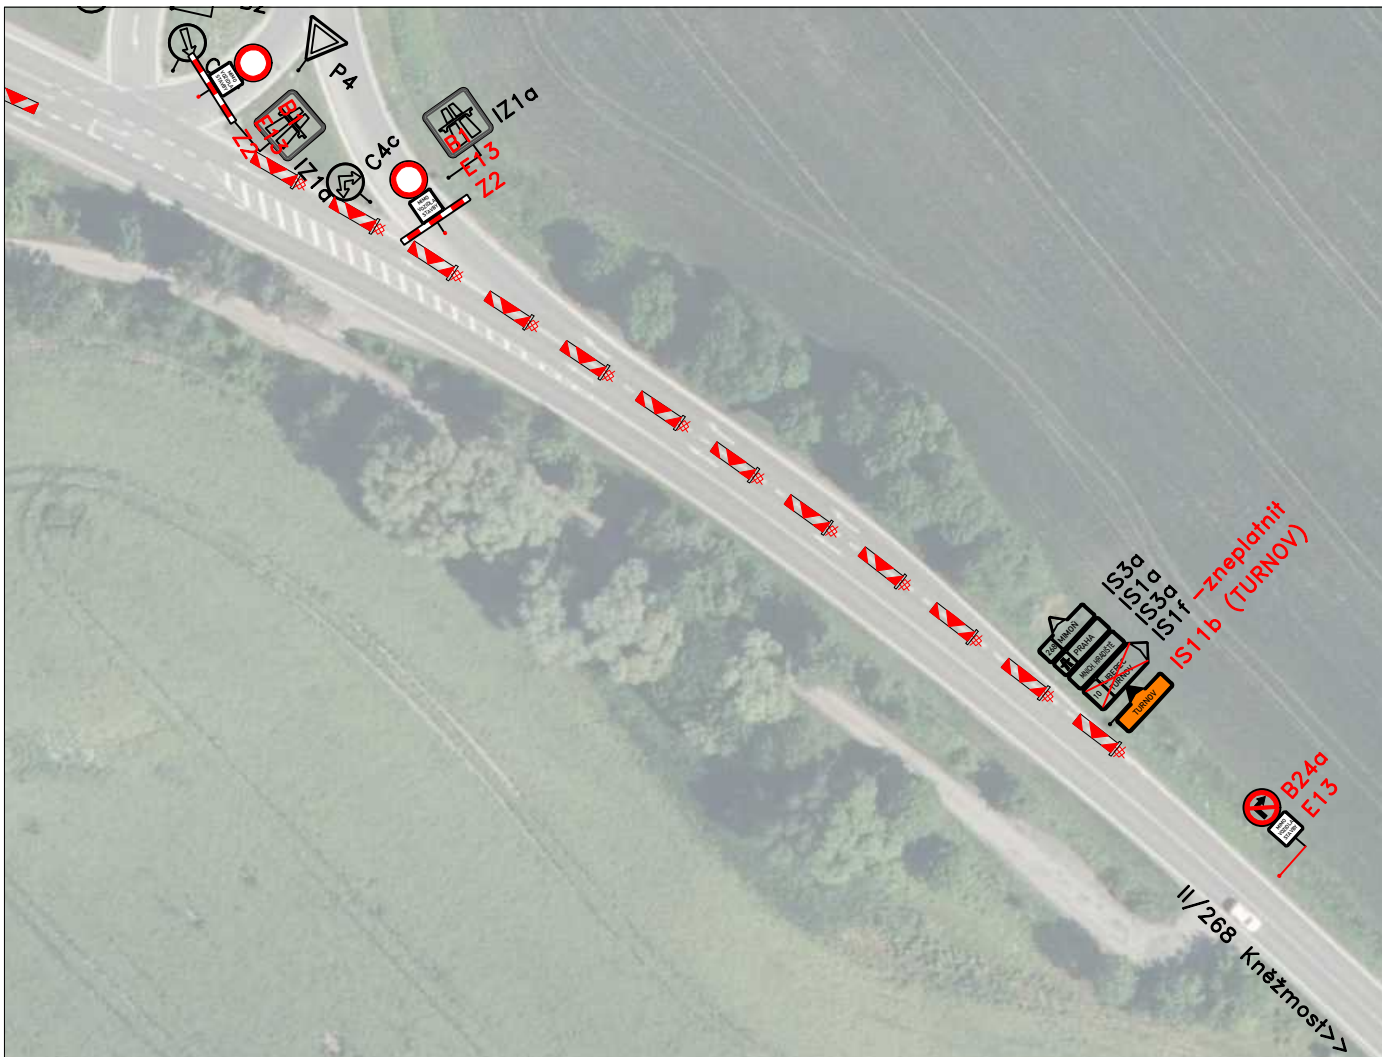VÝKRESOVATEL:	Štěpán Horal	Štěpán Horal
OBLEČNATEL:	Ředitelství silnic a dálnic s. p.	ICO 11632691
NAZEV AKCE:	Čerčanská 2023/12, Krč. 140 00 Praha 4	tel: 737 797 101
OBAR:	D10 oprava povrchu vozovky km 57,735 - 58,432 (MŮK Mn. Hradiště)	stepan.horal@seznam.cz
	výřez F	MĚŘITKO: 1:1000
	D10 km 56.6 - 58.6 (MŮK Mn. Hradiště)	Č. VÝKRESU: 2 F
		DATA: 4/2026
		FORMÁT: 7 x A3




LEGENDA:	
	TRVALÉ DOPRAVNÍ ZNAČENÍ
	NAVRŽENÉ PŘECHODNÉ SVISLÉ DZ

VYPRACOVAL:	Štěpán Horal	Štěpán Horal
OBJEDNATEL:	Ředitelství silnic a dálnic s. p. Čerčanská 2023/12, Krč, 140 00 Praha 4	IČO 11632691 tel.: 737 797 101 stepan.horal@seznam.cz
NÁZEV AKCE:	D10 oprava povrchu vozovky km 57,735 - 58,432 (MÚK Mn. Hradiště)	MĚŘÍTKO: 1:1000 Č.VÝKRESU: 2.G
OBSAH:	výřez G II/268 v MÚK 53 Bakov n. Jizerou	DATUM: 4/2026 FORMÁT: A4

LEGENDA:	 P6	TRVALÉ DOPRAVNÍ ZNAČENÍ
	 IS11B	NAVRŽENÉ PŘECHODNÉ SVISLÉ DZ



VYPRACOVAL:	Štěpán Horal	Štěpán Horal
OBJEDNATEL:	Ředitelství silnic a dálnic s. p. Čerčanská 2023/12, Krč, 140 00 Praha 4	IČO 11632691 tel.: 737 797 101 stepan.horal@seznam.cz
NÁZEV AKCE:	D10 oprava povrchu vozovky km 57,735 - 58,432 (MÚK Mn. Hradiště)	MĚŘÍTKO: 1:1000 Č.VÝKRESU: 2.H
OBSAH:	výřez H MÚK Březina	DATUM: 4/2026 FORMÁT: 7 x A3

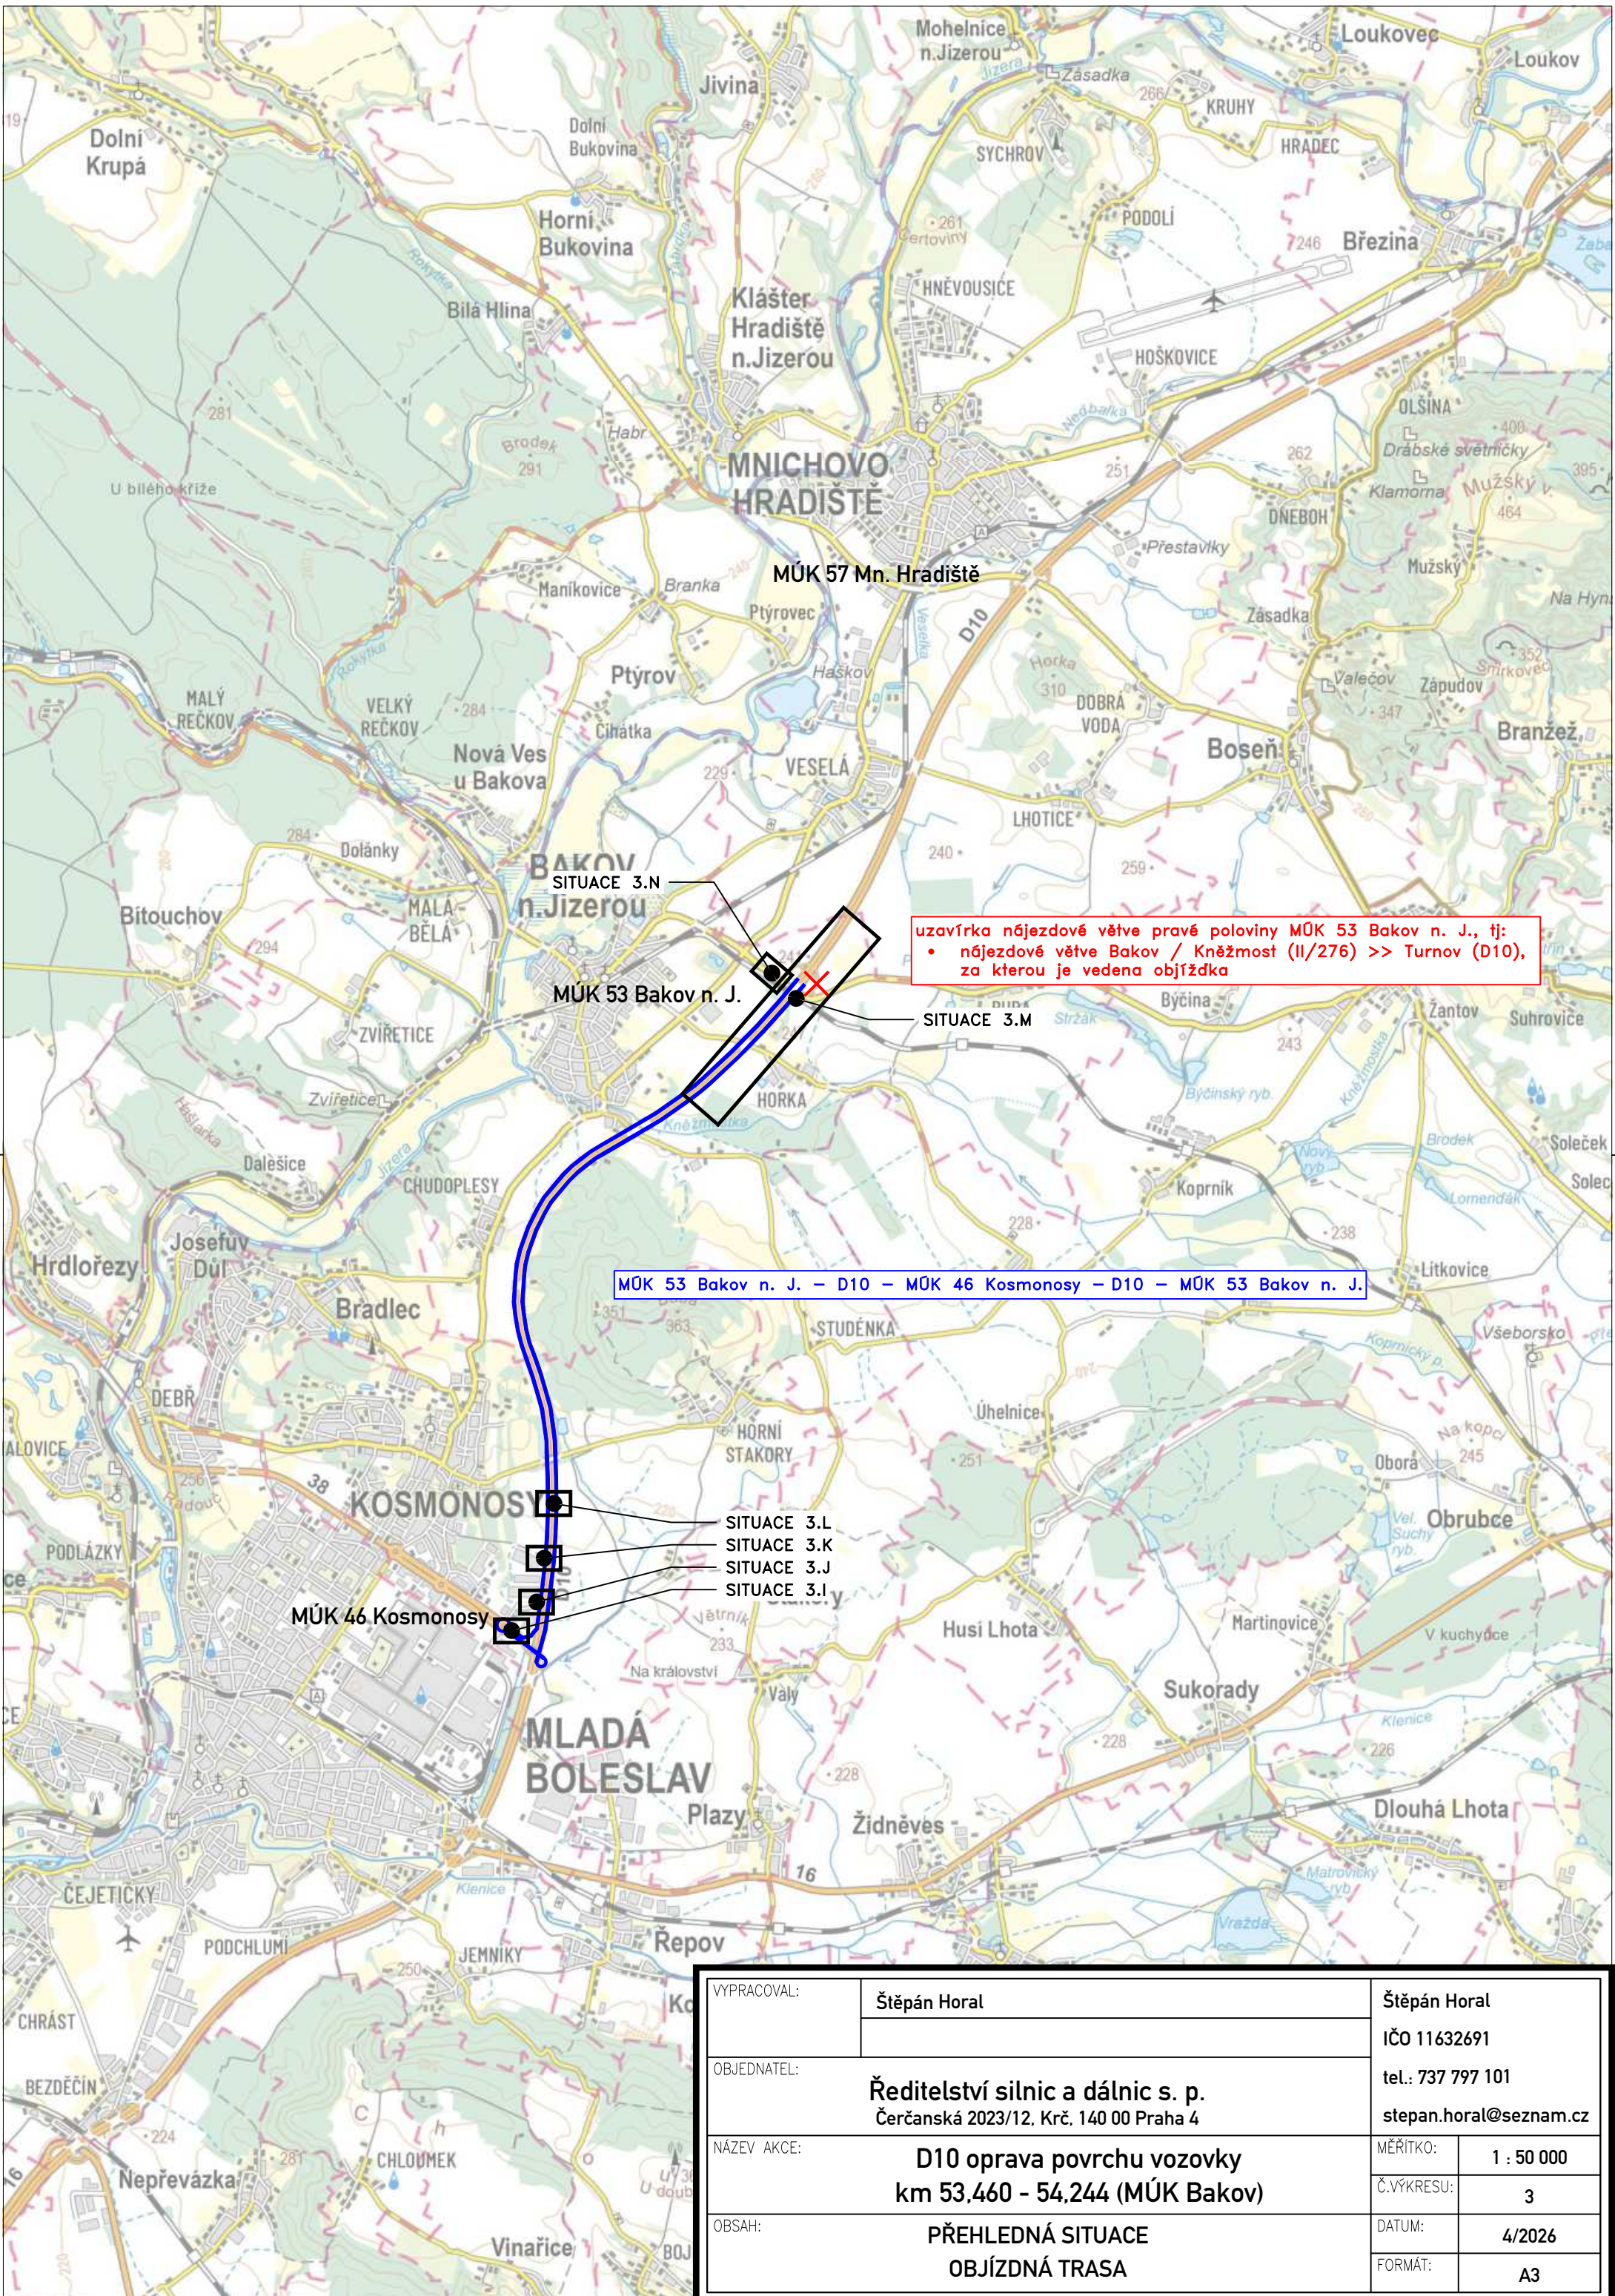


uzavírka nájezdové větve pravé poloviny MÚK 53 Bakov n. J., tj:  
 • nájezdové větve Bakov / Kněžmost (II/276) >> Turnov (D10),  
 za kterou je vedena objížďka

MÚK 53 Bakov n. J. – D10 – MÚK 46 Kosmonosy – D10 – MÚK 53 Bakov n. J.


- SITUACE 3.L
- SITUACE 3.K
- SITUACE 3.J
- SITUACE 3.I

VYPRACOVAL:	Štěpán Horal	Štěpán Horal
OBJEDNATEL:	Ředitelství silnic a dálnic s. p. Čerčanská 2023/12, Krč. 140 00 Praha 4	IČO 11632691 tel.: 737 797 101 stepan.horal@seznam.cz
NÁZEV AKCE:	D10 oprava povrchu vozovky km 53,460 - 54,244 (MÚK Bakov)	MĚŘÍTKO: 1 : 50 000
OBSAH:	PŘEHLEDNÁ SITUACE OBJÍZDNÁ TRASA	Č.VÝKRESU: 3
		DATUM: 4/2026
		FORMÁT: A3

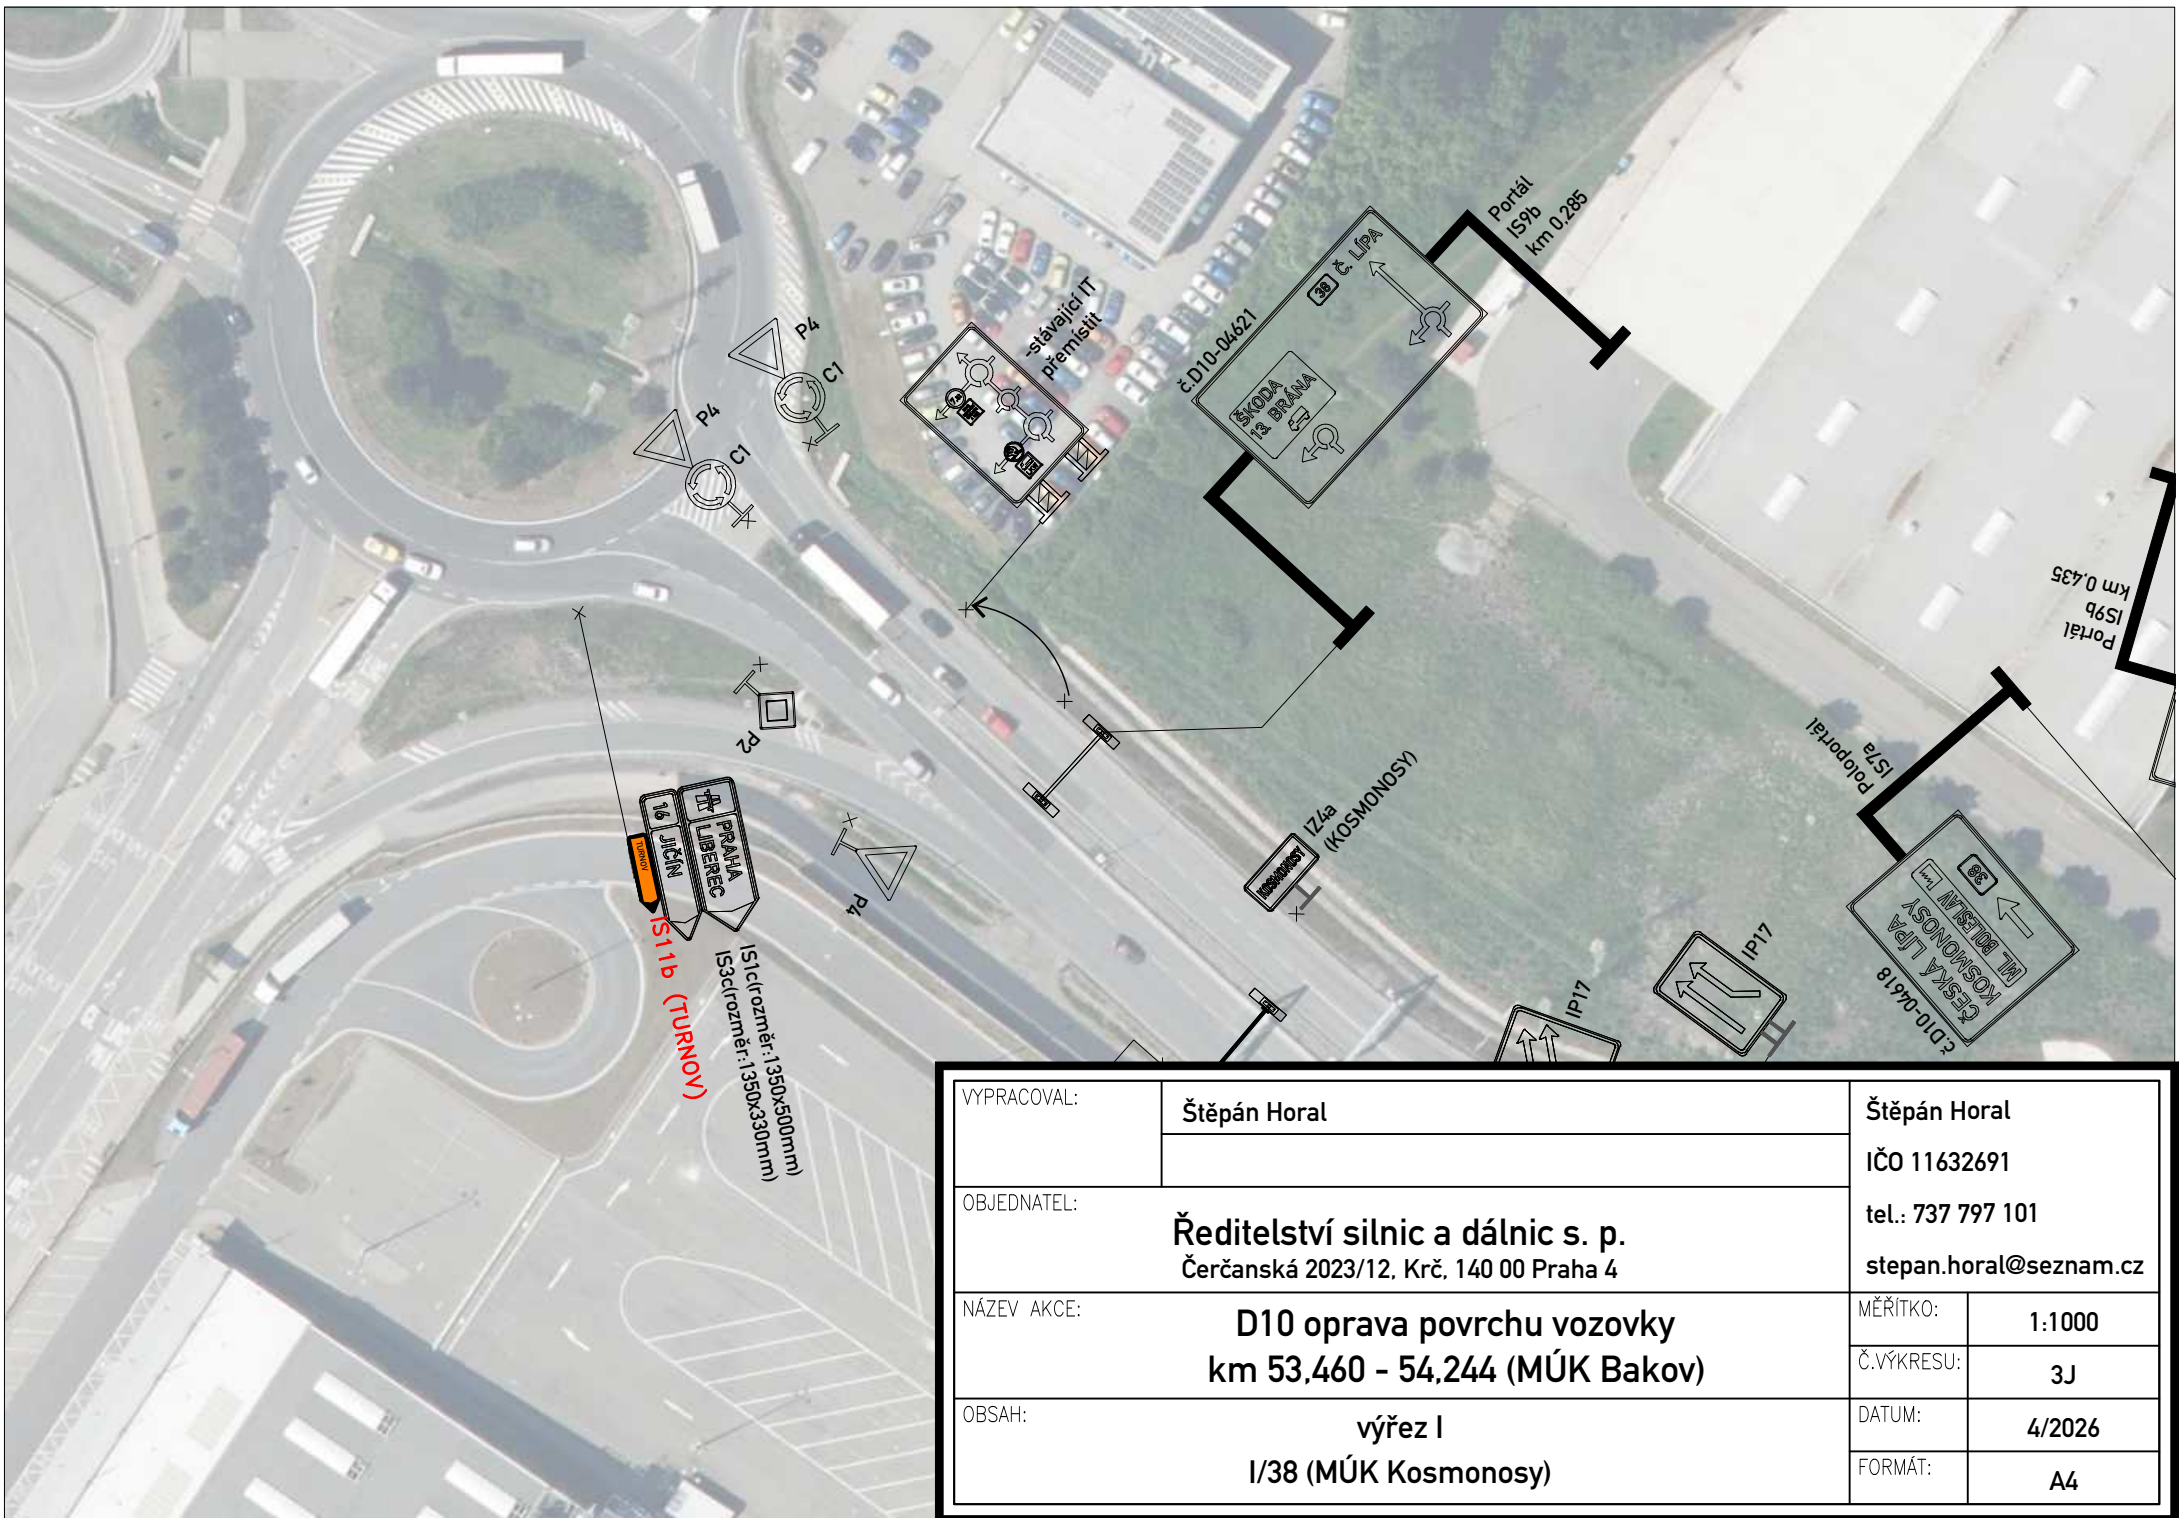


16 JIČÍN  
 PRAHA  
 LIBEREC  
 IS11b (TURNOV)  
 IS1c (rozměr: 1350x300mm)  
 IS3d (rozměr: 1350x330mm)




VYPRACOVAL:	Štěpán Horal	Štěpán Horal
OBJEDNATEL:	Ředitelství silnic a dálnic s. p. Čerčanská 2023/12, Krč, 140 00 Praha 4	IČO 11632691 tel.: 737 797 101 stepan.horal@seznam.cz
NÁZEV AKCE:	D10 oprava povrchu vozovky km 53,460 - 54,244 (MÚK Bakov)	MĚŘÍTKO: 1:1000 Č.VÝKRESU: 3J
OBSAH:	výřez I I/38 (MÚK Kosmonosy)	DATUM: 4/2026 FORMÁT: A4

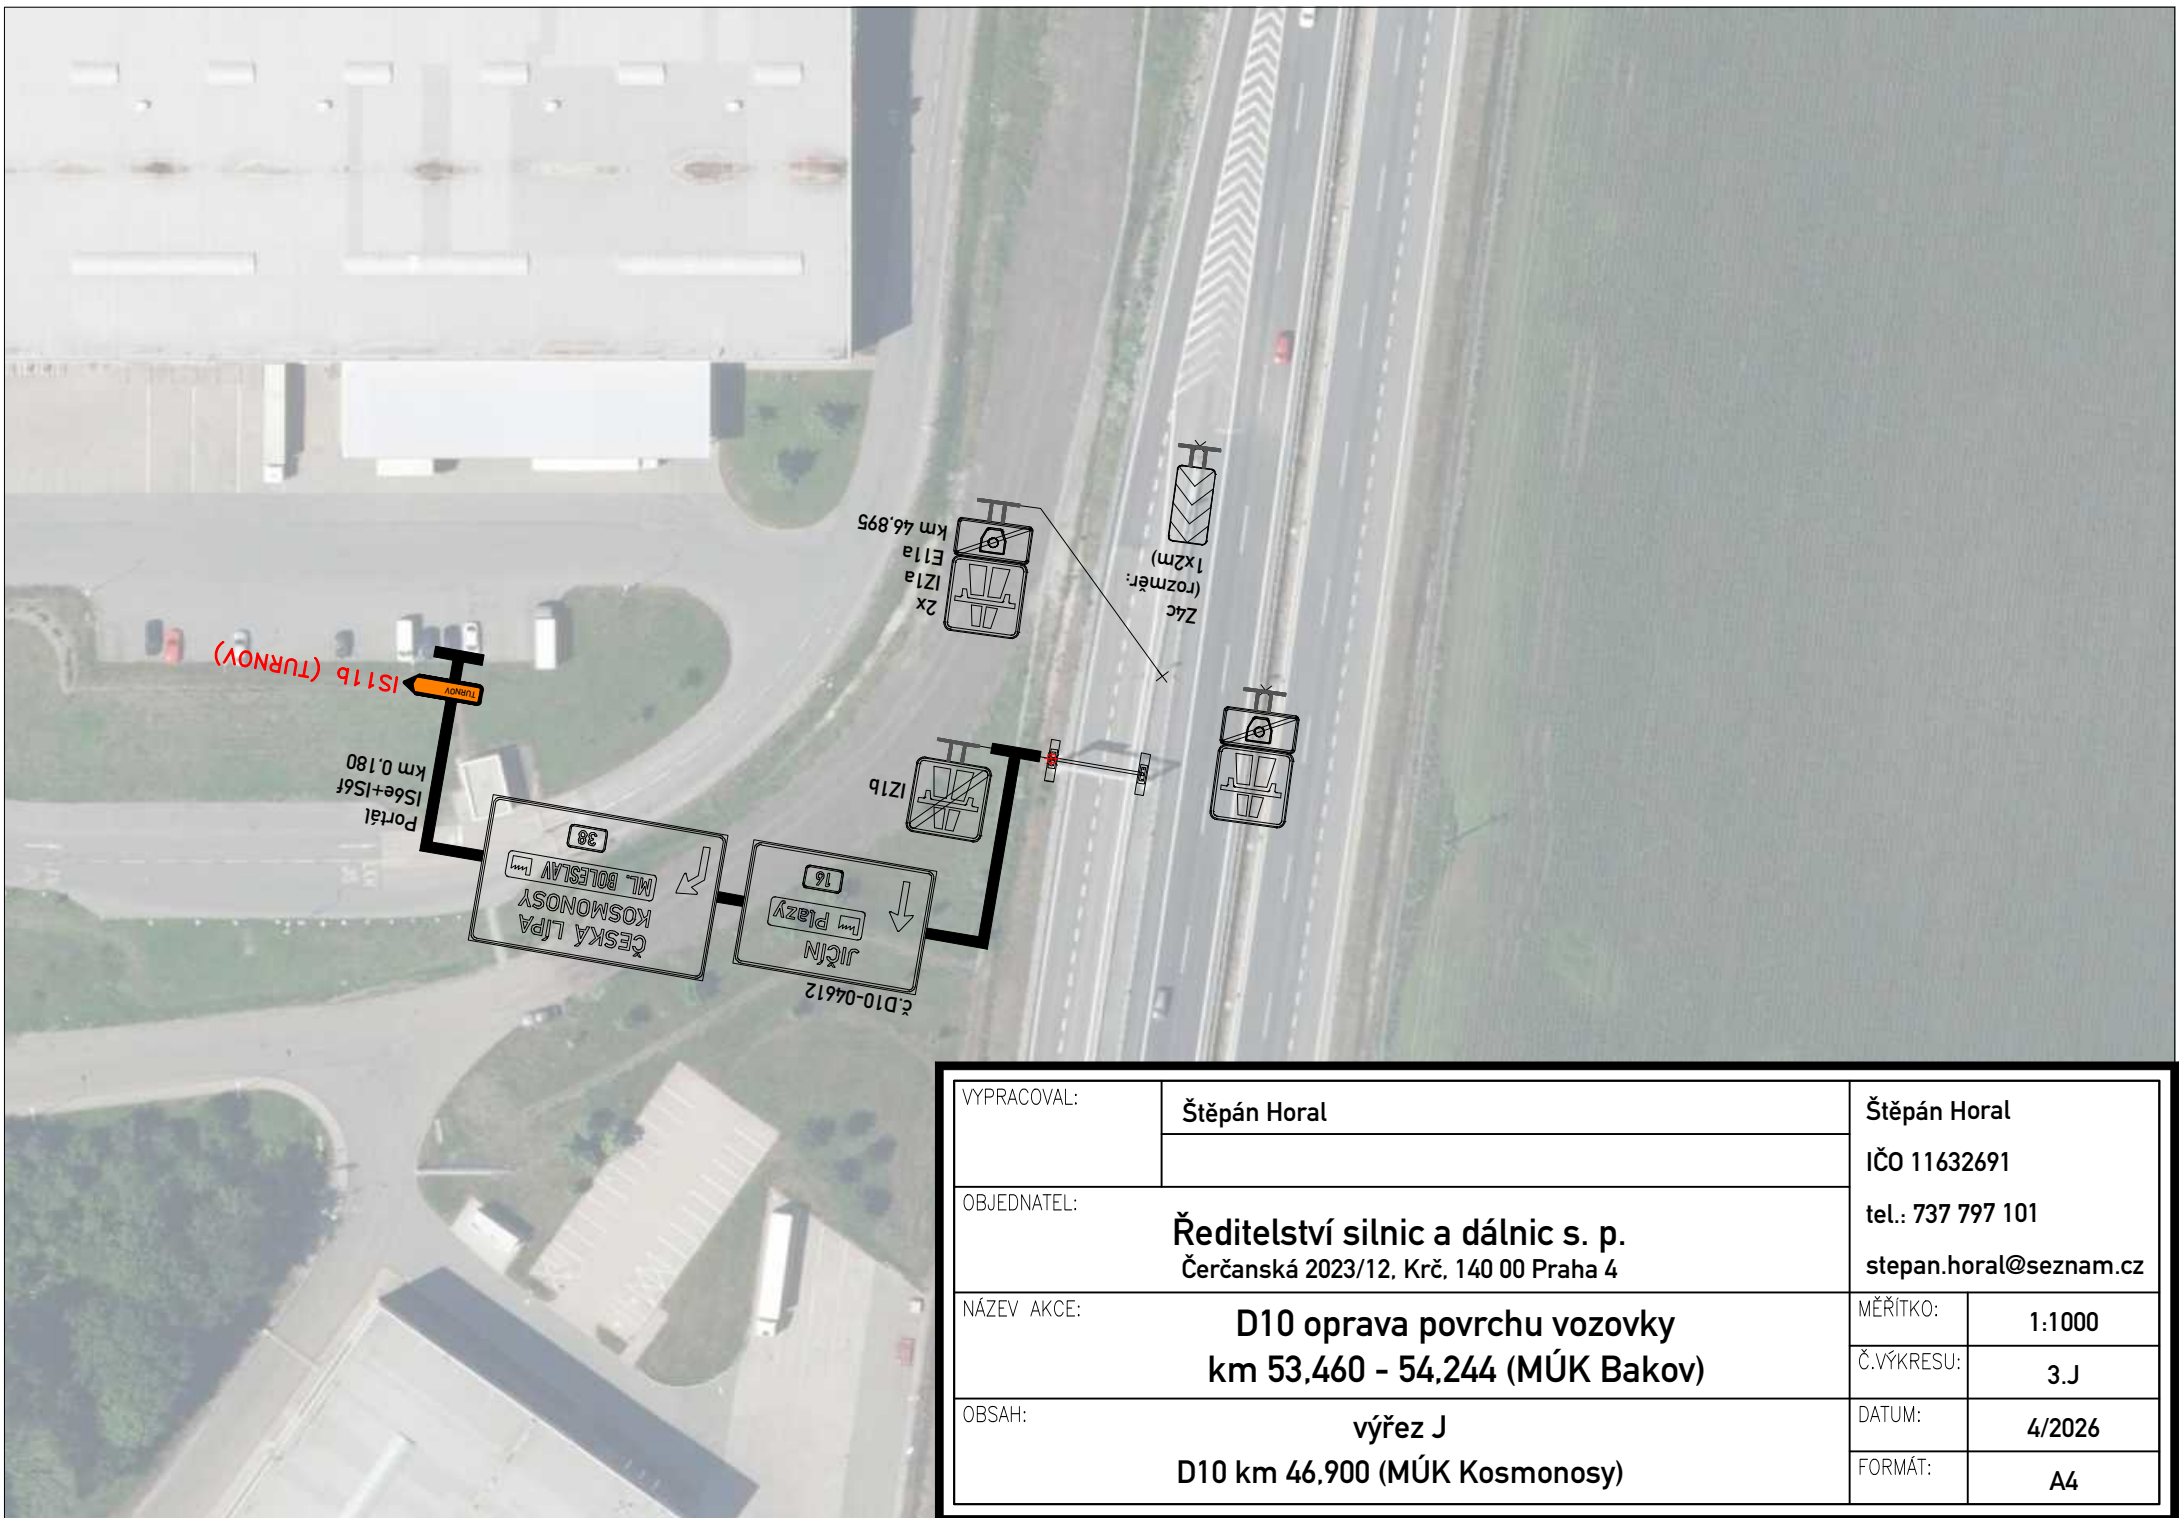

VYPRACOVAL:	Štěpán Horal	Štěpán Horal
OBJEDNATEL:	Ředitelství silnic a dálnic s. p. Čerčanská 2023/12, Krč, 140 00 Praha 4	IČO 11632691 tel.: 737 797 101 stepan.horal@seznam.cz
NÁZEV AKCE:	D10 oprava povrchu vozovky km 53,460 - 54,244 (MÚK Bakov)	MĚŘÍTKO: 1:1000 Č.VÝKRESU: 3.J
OBSAH:	výřez J D10 km 46,900 (MÚK Kosmonosy)	DATUM: 4/2026 FORMÁT: A4

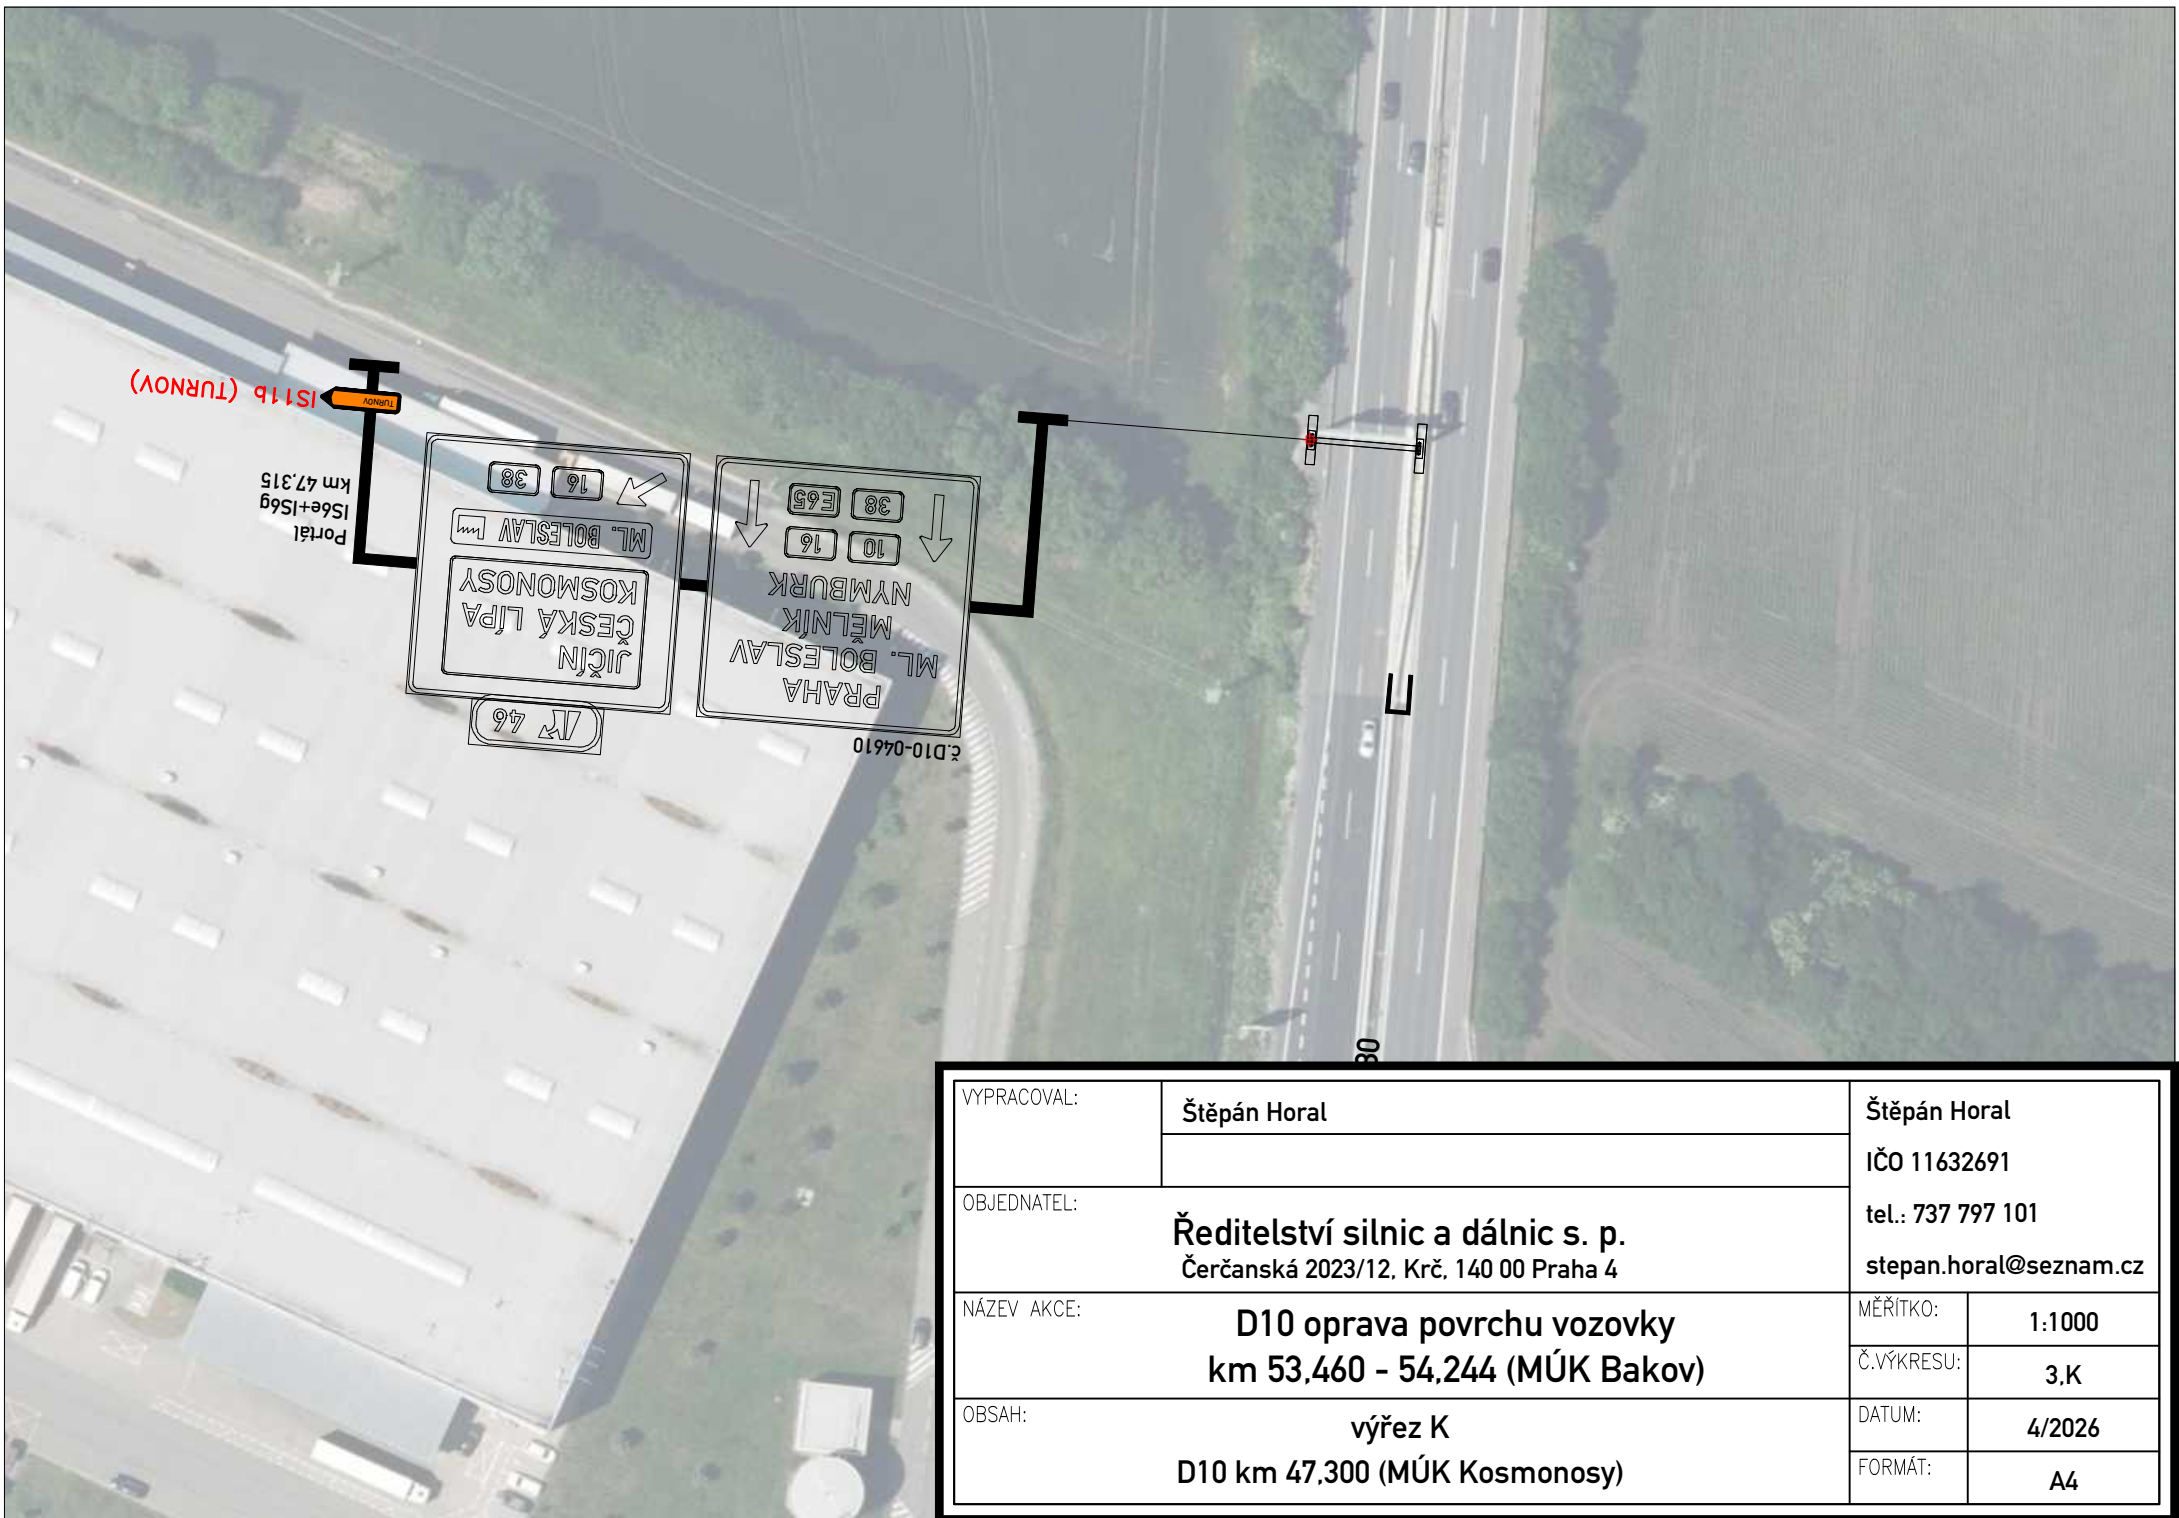

VYPRACOVAL:	Štěpán Horal	Štěpán Horal	
		IČO 11632691	
OBJEDNATEL:	Ředitelství silnic a dálnic s. p. Čerčanská 2023/12, Krč, 140 00 Praha 4		tel.: 737 797 101 stepan.horal@seznam.cz
NÁZEV AKCE:	D10 oprava povrchu vozovky km 53,460 - 54,244 (MÚK Bakov)		MĚŘÍTKO: 1:1000
			Č.VÝKRESU: 3.K
OBSAH:	výřez K D10 km 47,300 (MÚK Kosmonosy)		DATUM: 4/2026
			FORMÁT: A4

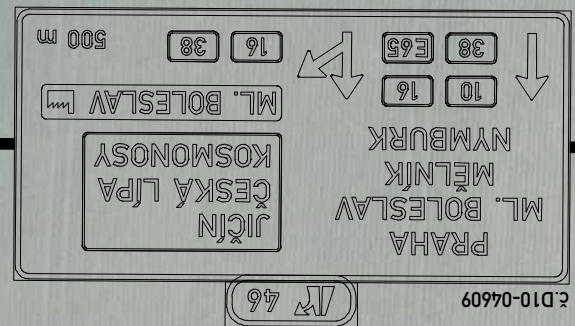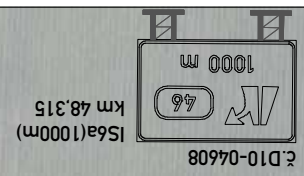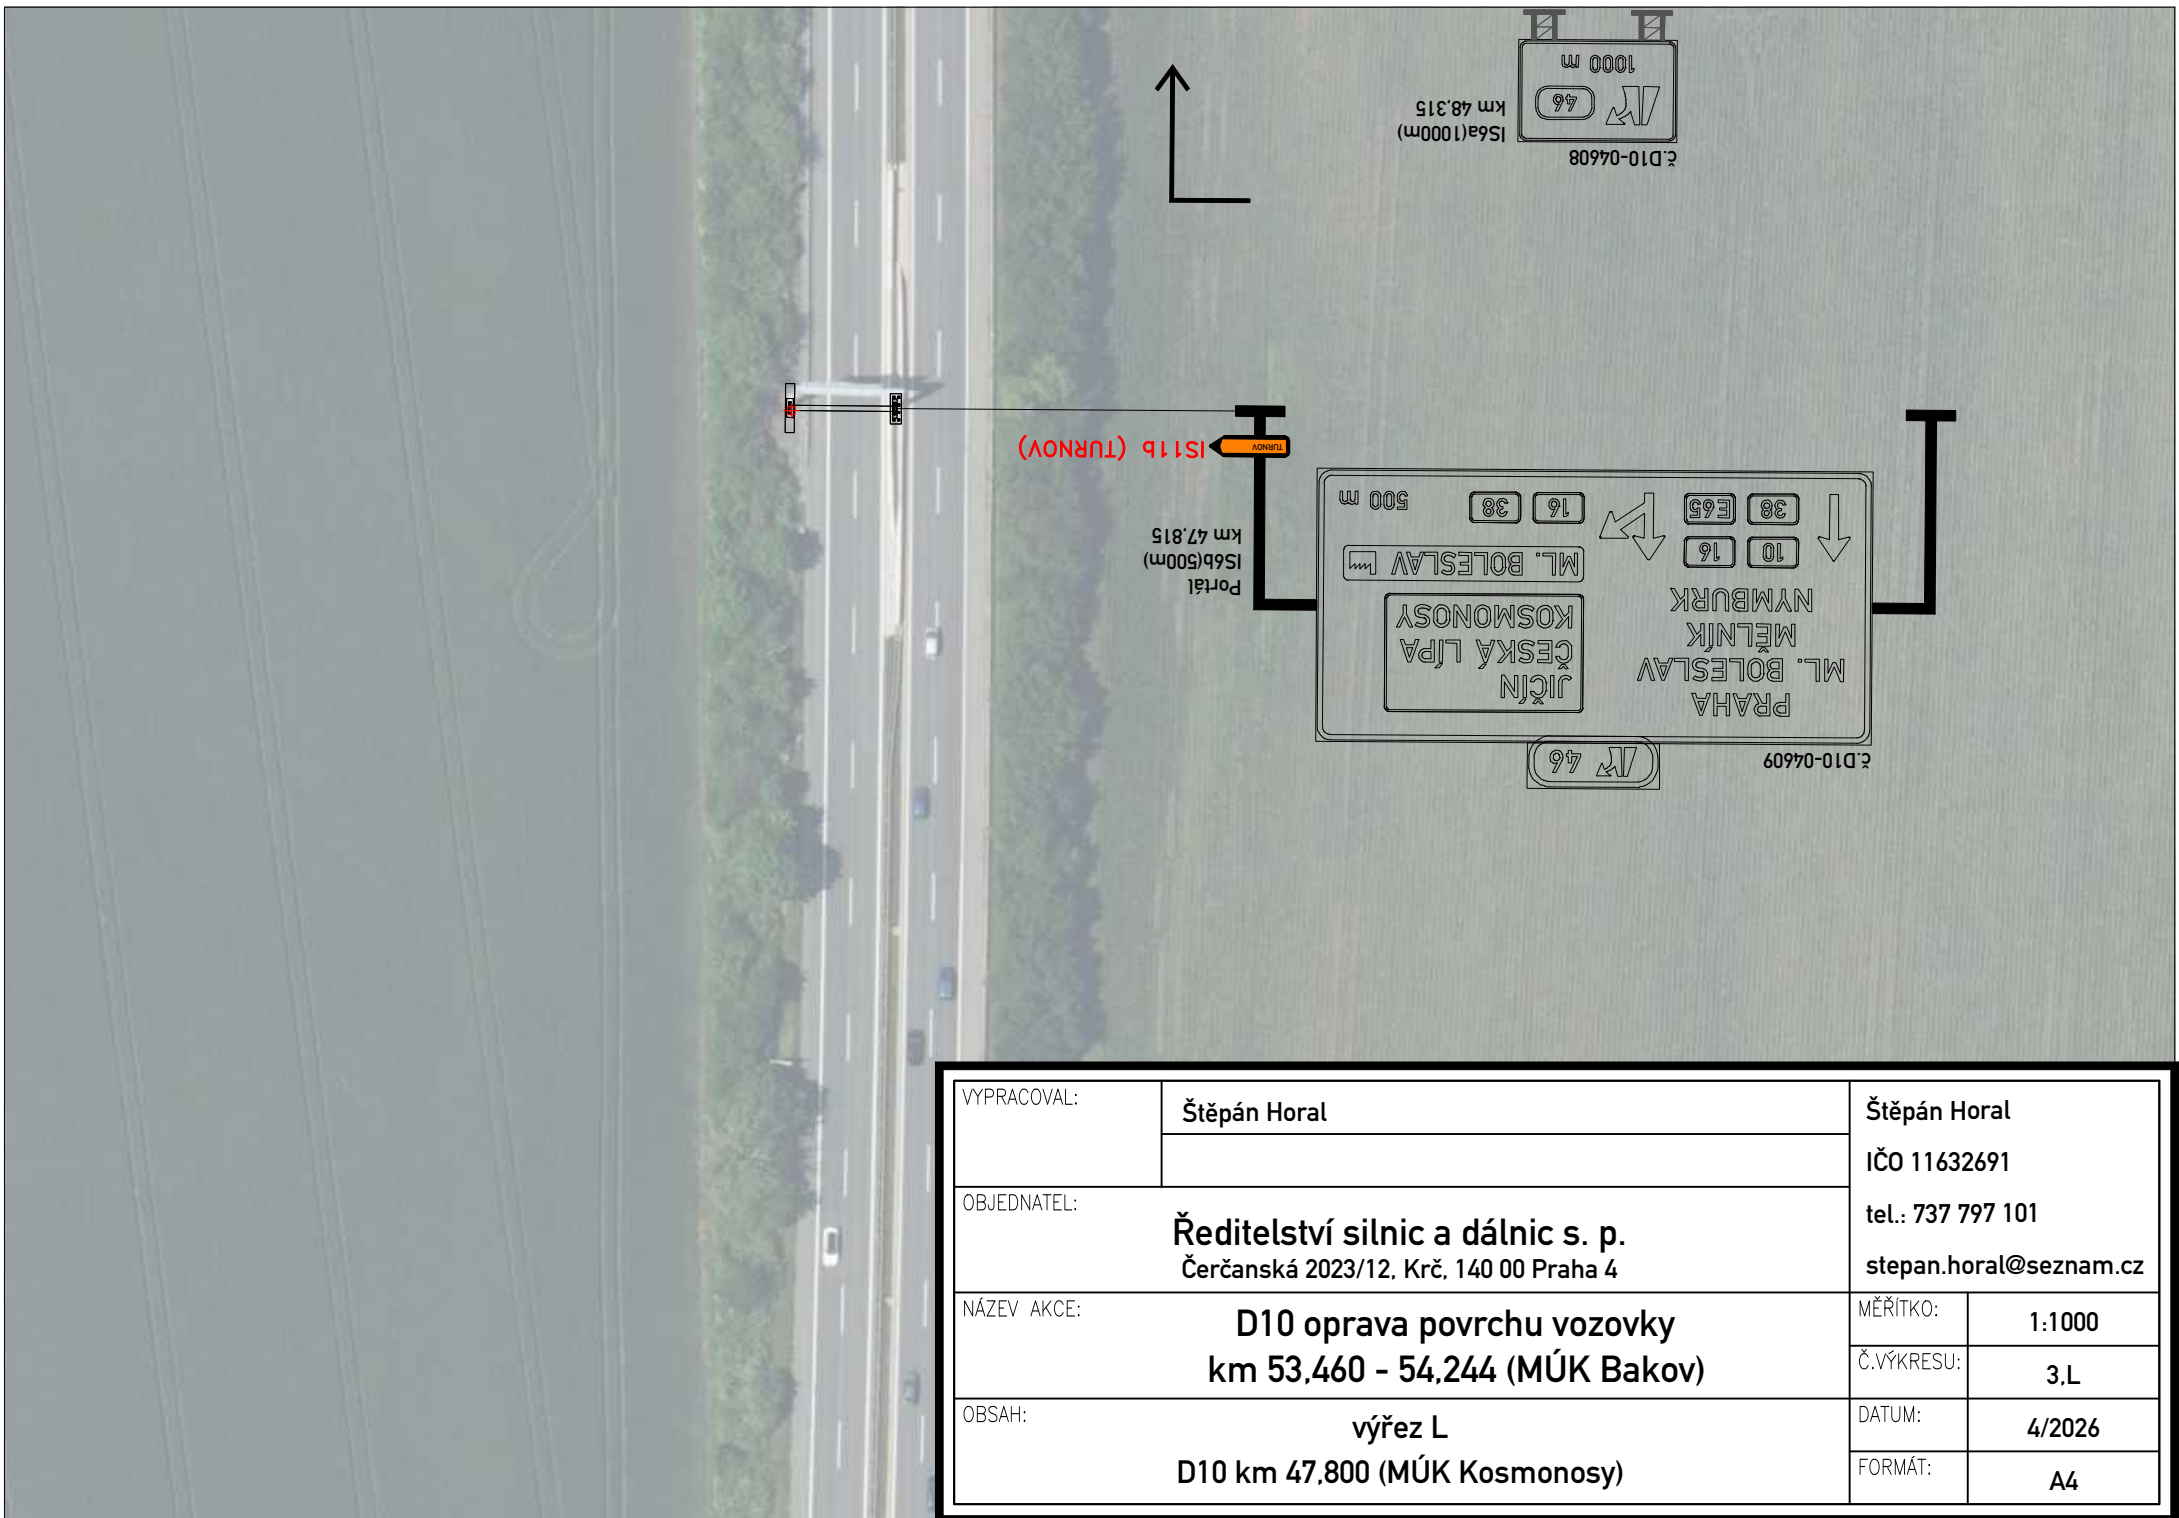


VYPRACOVAL:	Štěpán Horal	Štěpán Horal
		IČO 11632691
OBJEDNATEL:	Ředitelství silnic a dálnic s. p. Čerčanská 2023/12, Krč, 140 00 Praha 4	tel.: 737 797 101 stepan.horal@seznam.cz
NÁZEV AKCE:	D10 oprava povrchu vozovky km 53,460 - 54,244 (MÚK Bakov)	MĚŘÍTKO: 1:1000
		Č.VÝKRESU: 3.L
OBSAH:	výřez L D10 km 47,800 (MÚK Kosmonosy)	DATUM: 4/2026
		FORMÁT: A4



LEGENDA:

	TRIVALE DOPRAVNÍ ZNAČENÍ
	NAVRŽENÉ PŘECHODNÉ SVISLE DZ

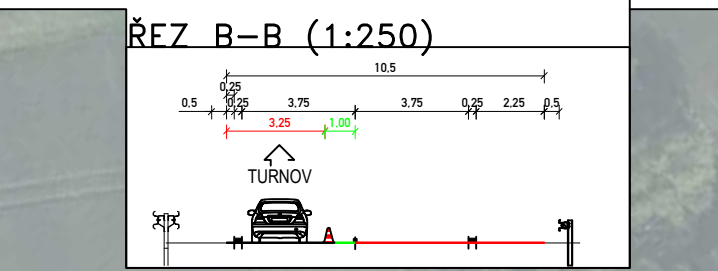

DETAIL IP22:  
**POZOR**  
 10  
 SMĚR  
 TURNOV  
 UZAVŘENA

VYPRACOVÁNÍ:	Štěpán Horat	Štěpán Horat
OBLEDNATEL:	Ředitelství silnic a dálnic s. p. Cerčánská 2023/12, Krč, 140 00 Praha 4	IČO 11633691 tel.: 737 797 101 stepan.horat@seznam.cz
NAZEV AKCE:	D10 oprava povrchu vozovky km 53,460 - 54,244 (MÚK Bakov)	MĚŘKOVÁNÍ: 1:1000 ČÍSLO PRŮŘEZU: 3.M
OBAR:	výřez M km 52,2 - 54,3 (MÚK Bakov)	DATAUM: 4/2026 FORMÁT: 8 x A3



VYPRACOVAL:	Štěpán Horal	Štěpán Horal
OBJEDNATEL:	Ředitelství silnic a dálnic s. p. Čerčanská 2023/12, Krč, 140 00 Praha 4	IČO 11632691 tel.: 737 797 101 stepan.horal@seznam.cz
NÁZEV AKCE:	D10 oprava povrchu vozovky km 53,460 - 54,244 (MÚK Bakov)	MĚŘÍTKO: 1:1000 Č.VÝKRESU: 3.N
OBSAH:	výřez N km 52,6 - 54,3 (MÚK Bakov)	DATUM: 4/2026 FORMÁT: A4