




VÝSKOVÝ SYSTÉM BpV		SOUŘADICOVÝ SYSTÉM S-UTS	
Zpracovatel RDS	M - PROJEKCE s.r.o. Resolvo R56/13 500 02 Hradec Králové www.m-projekce.cz	Hlavní inženýr projektu: DAVID SENOHŘABEK, DIS Číslo projektu: ač JŘI EHRENBERGER	Spisovna
 ATELIER LIBEREC Uvádění vzhledu Ing. JŘI EHRENBERGER Odpovědný projektant: DANIEL PFOHL Vypracoval: DANIEL PFOHL Kontroloval: DAVID SENOHŘABEK, DIS			
Alois		Číslo DpV: 23-136 022	23-081-026
D35 HOŘICE - SADOVÁ		Projektový objekt:	RDS
Část 162.1 - SVISLÉ A VODOROVNÉ DOPRAVNÍ PŘESY		Datum:	04/2025
Předmět:		Měřítko:	1:62.1
SITUACE DOPRAVNÍHO ZNAČENÍ - ČÁST 1 (DEFINITIVNÍ STAV)		Číslo listu:	24 A4
		Číslo projektu:	3.1




LEGENDA:

	Dopravní značení ve správě ŘSD		P2 Stávající dopravní značení
	Dopravní značení ve správě KHK		P2 Ostranné stávající dopravní značení
	Dopravní značení ve správě města Hůřice		
	Vodorovné dopravní značení ve správě ŘSD		
	Vodorovné dopravní značení ve správě KHK		
	Vodorovné dopravní značení ve správě města Hůřice		
	Stávající vodorovné dopravní značení		

č.	název - změny	datum	podpis
Název stavby:	D35 HOŘICE - SADOVÁ	Číslo objektu:	SO 162.1
Obyčejná stavba:	ŘEDITELSTVÍ SILNIC A DÁLNIC s. p. Čerčanská 202/12, 140 00 Praha 4 - Krč	Svatník:	
		Datum:	Podpis:
Zhodnotitel stavby:	SPOLČENOST D35 HOŘICE - SADOVÁ M-SILNICE + EUROVIA + STAVBY MOSTŮ se sídlem: EUROVIA CS, s. r. o., závod Čestná východ, Předměstí 488/04 - Hrást Krčevé - Pouchov (IČ: 25312001) EUROVIA U Mlýnského náhonu 128/12 140 00, Praha 4 - Mladá M-SILNICE s. r. o. 503 03 Praha 4 - Mladá STAVBY MOSTŮ s. r. o. 140 00, Praha 4 - Mladá		
Koordinační RDS:	SUDOP + M-PROJEKCE - D35 Hořice se sídlem: SUDOP PRÁHA s. r. o., Olšanská 283/1a, 120 00, Praha 3 SUDOP PRÁHA s. r. o. Olšanská 1a, 120 00, Praha 3 M-PROJEKCE s. r. o. 140 00, Praha 4 - Mladá	Radiční:	
		Datum:	Podpis:

</



LEGENDA:

	P2 Dopravní značení ve správě ŘSD		P3 Stávající dopravní značení
	P2 Dopravní značení ve správě RKMK		P3 Odstránění stávajícího dopravní značení
	P2 Dopravní značení ve správě města Heflice		
	Vodovodné dopravní značení ve správě ŘSD		
	Vodovodné dopravní značení ve správě RKMK		
	Vodovodné dopravní značení ve správě města Heflice		
	Stávající vodovodné dopravní značení		

č.	název - změny	datum	podpis
Název stavby:	D35 HOŘICE - SADOVÁ	Číslo objektivu	SO 162.1
Objezdňatelský stavby:	ŘEDITELSTVÍ SILNIC A DÁLNIC p. p. Čerňanská 2023/12, 140 00 Praha 4 - Koč	Stavba:	
		Datum:	Podpis:
Zhotovitel stavby:	SPOLEČNOST D35 HOŘICE - SADOVÁ M-SILNICE - EUROVIA + STAVBY MOSTŮ s.r.o. se sídlem: EUROMAČKA s.r.o., Jiráskova č.p. 10, Pátek 460 024 01 Pátek – Pouchov IČ: 253 29 3026 M-SILNICE EUROVIA s.r.o. se sídlem: 140 00 Praha 4 IČ: 253 29 3026 STAVBY MOSTŮ s.r.o. se sídlem: 140 00 Praha 4 IČ: 253 29 3026	Stavba:	
	 	Datum:	Podpis:
Koordinátor RÚS:	SUDOP + M-PROJEKCE - D35 HOŠA s sídlem: SUDOP PŘÍRODA s.r.o., Olšanská 206/11, Praha 2 IČ: 253 29 3026 e-mail: jirahajek@proje.cz	Stavba:	
		Datum:	Podpis:

YVÝKOVÝ SYSTÉM Bpv		SOUHRADNÍČOVÝ SYSTÉM S-JT	
Zpracoval: RDS 	M - PROJEKCE s.r.o. Resisova 856/13 500 02 Trávek Křiváky www.m-projeckce.cz	Místní technický zástupce: DAVID SENCHRABEK, DIS. Osobní podpis:  Ing. JIŘÍ EHRENBRENER	Souhlasí:  Souhlasí:
Štábníka: ATELIER LIBEREC Vedoucí efektuálka: _____ Osobníky připsané: _____ Vytvářel: _____ Kontroloval: _____ Ing. JIŘÍ EHRENBRENER DANIEL PFOHL DANIEL PFOHL DAVID SENCHRABEK, DIS.			
Alce: D35 HOŘICE - SADOVÁ Case: SO 162.1 - SVISLÉ A VODOROVNÉ DOPRAVNÍ ZNAČENÍ Příloha: SITUACE VODOROVNÉ ZNAČENÍ - ČÁST 3 (DEFINITIVNÍ STAV)		Číslo: 800 23-136.26 23-081- Projektový zápis: _____ R Datum: _____ 04/20 Číslo zásti: _____ 162 Měřítko: 1:1000 Plošná forma: 20 Číslo přílohy: _____ 3	