

D3 - 0310/I, SDZ NÁHRADNÍ TRASY PRO DÁLNICI D3, EXIT 148, DSP, PDPS
SITUACE DOPRAVNÍHO ZNAČENÍ - 1. ČÁST 1:2000




LEGENDA:

-  IS12d NOVÉ SVISLÉ DOPRAVNÍ ZNAČENÍ
 -  B1 STÁVAJÍCÍ SVISLÉ DOPRAVNÍ ZNAČENÍ


SOUVISEJÍCÍ SO:

SO 190.1 SVISLÉ A VODOROVNÉ DOPRAVNÍ ZNAČENÍ - DÁLNIČE
SO 191.1 SVISLÉ A VODOROVNÉ DOPRAVNÍ ZNAČENÍ - SILNICE I. TŘÍDY
SO 191.3 PROMĚNNÉ DOPRAVNÍ ZNAČENÍ - SILNICE I. TŘÍDY

KLAD LISTŮ:


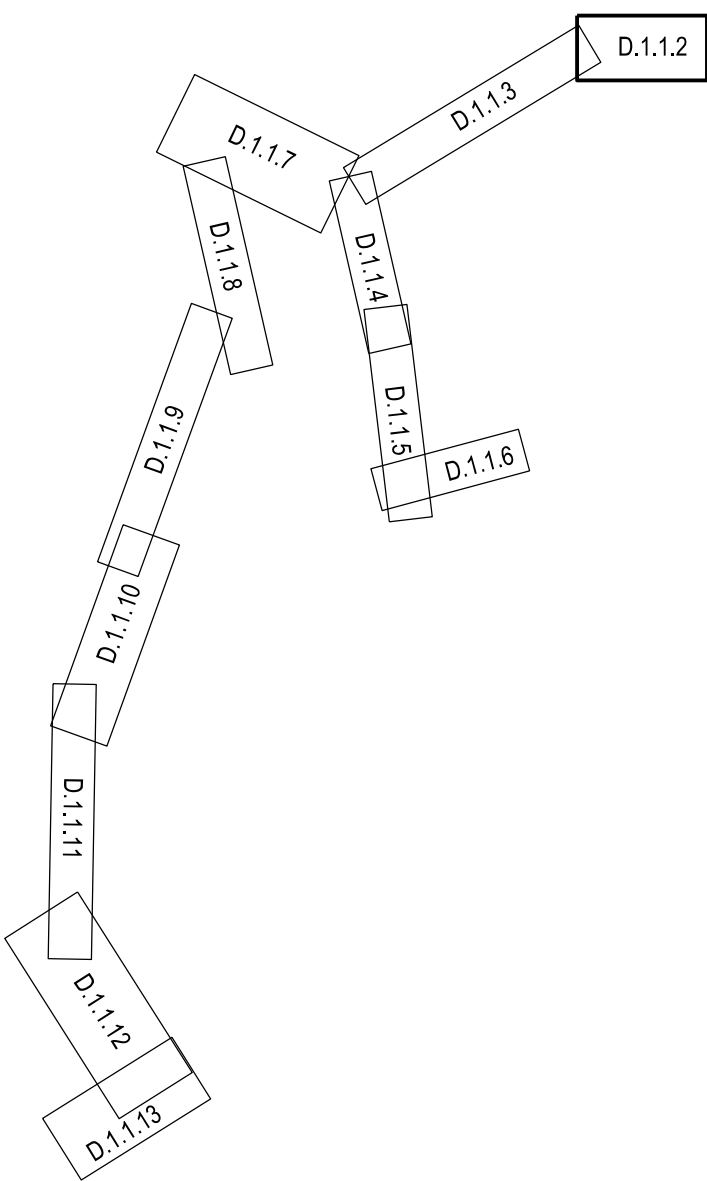


Ministerstvo dopravy
Odbor infrastruktury,
příloha k č. j. MD-28502/2026-940/5

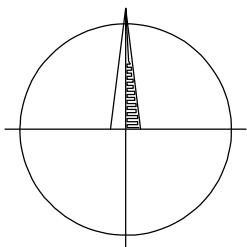


PODKLADOVÁ MAPA © TOPGIS s.r.o. 08/2026
SOUŘADNICOVÝ S-JTSK

OBJEDNATEL: 		ZMOTOVATEL:  AFRY		AFRY CZ s.r.o. MAGISTRŮ 1275/13 140 00 PRAHA 4 tel.: +420 277 005 500 www.afry.cz			
HLAVNÍ INŽENÝR PROJEKTU: 		ZODPOVĚDNÝ PROJEKTANT: 		VYPRACOVAL: 		KONTROLOVAL: 	
ING. JIŘÍ LÁVIČ		MIROSLAV FUNDA		MIROSLAV FUNDA		ING. JIŘÍ LÁVIČ	
NÁZEV PROJEKTU: D3 - 0310/I, SDZ NÁHRADNÍ TRASY PRO DÁLNICI D3, EXIT 148, DSP, PDPS							
ČÁST:		OBJEKTY POZEMNÍCH KOMUNIKACÍ					
STAVEBNÍ OBJEKT:		DOPRAVNÍ ZNAČENÍ VE SPRÁVĚ ŘSD A SÚS ČČ					
PŘÍLOHA:		SITUACE DOPRAVNÍHO ZNAČENÍ - 1. ČÁST					
KRAJ:		JIHOČESKÝ KRAJ		ČÁST:		PŘÍLOHA Č.:	
DATUM:		08/2026		D.1.1		2	
STUPĚŇ:		VD-ZDS					
MĚŘÍTKO:		1:2000					
Č. ZAKÁZKY:		533000088				ČÍSLO PARE:	

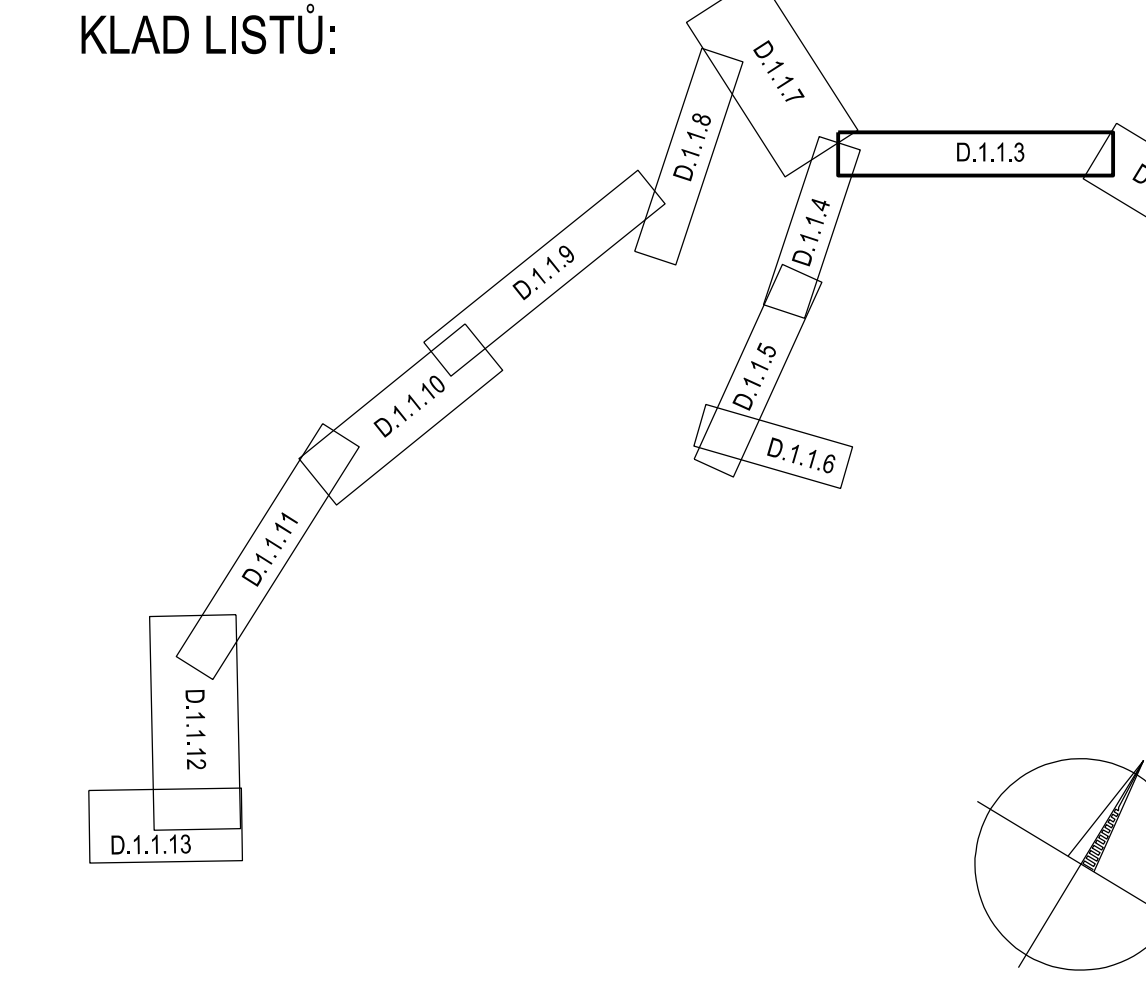 


PODKLADOVÁ MAPA © TOPGIS s.r.o. 08/2026 SOUDRADNÍCOVÝ S-JTSK		ZHOTOVITEL:	
OBJEDNATEL:  ŘEDITELSTVÍ SILNIC A DÁLNIC s.p. ČERČANSKÁ 2023/12 140 00 PRAHA 4		 AFRY CZ s.r.o. MAGISTRO 1275/13 140 00 PRAHA 4 tel.: +420 277 005 500 www.afry.cz	
HLAVNÍ INŽENÝR PROJEKTU:	ZODPOVĚDNÝ PROJEKTANT:	VYPRACOVAL:	KONTROLOVAL:
ING. JIŘÍ LÁVIC	MIROSLAV FUNDA	MIROSLAV FUNDA	ING. JIŘÍ LÁVIC
NÁZEV PROJEKTU:			
D3 - 0310/I, SDZ NÁHRADNÍ TRASY PRO DÁLNICI D3, EXIT 148, DSP, PDPS			
ČÁST:	OBJEKTY POZEMNÍCH KOMUNIKACÍ		
STAVEBNÍ OBJEKT:	DOPRAVNÍ ZNAČENÍ VE SPRÁVĚ ŘSD A SÚS JČ		
PŘÍLOHA:	SITUACE DOPRAVNÍHO ZNAČENÍ - 2. ČÁST		
KRAJ:	JIHOČESKÝ KRAJ	ČÁST:	PŘÍLOHA Č.:
DATUM:	08/2026	D.1.1	3
STUPEŇ:	VD-ZDS		
MĚŘÍTKO:	1:2000		
Č. ZAKÁZKY:	533000088		

D3 - 0310/I, SDZ NÁHRADNÍ TRASY PRO DÁLNICI D3, EXIT 148, DSP, PDPS
SITUACE DOPRAVNÍHO ZNAČENÍ - 3. ČÁST 1:2000

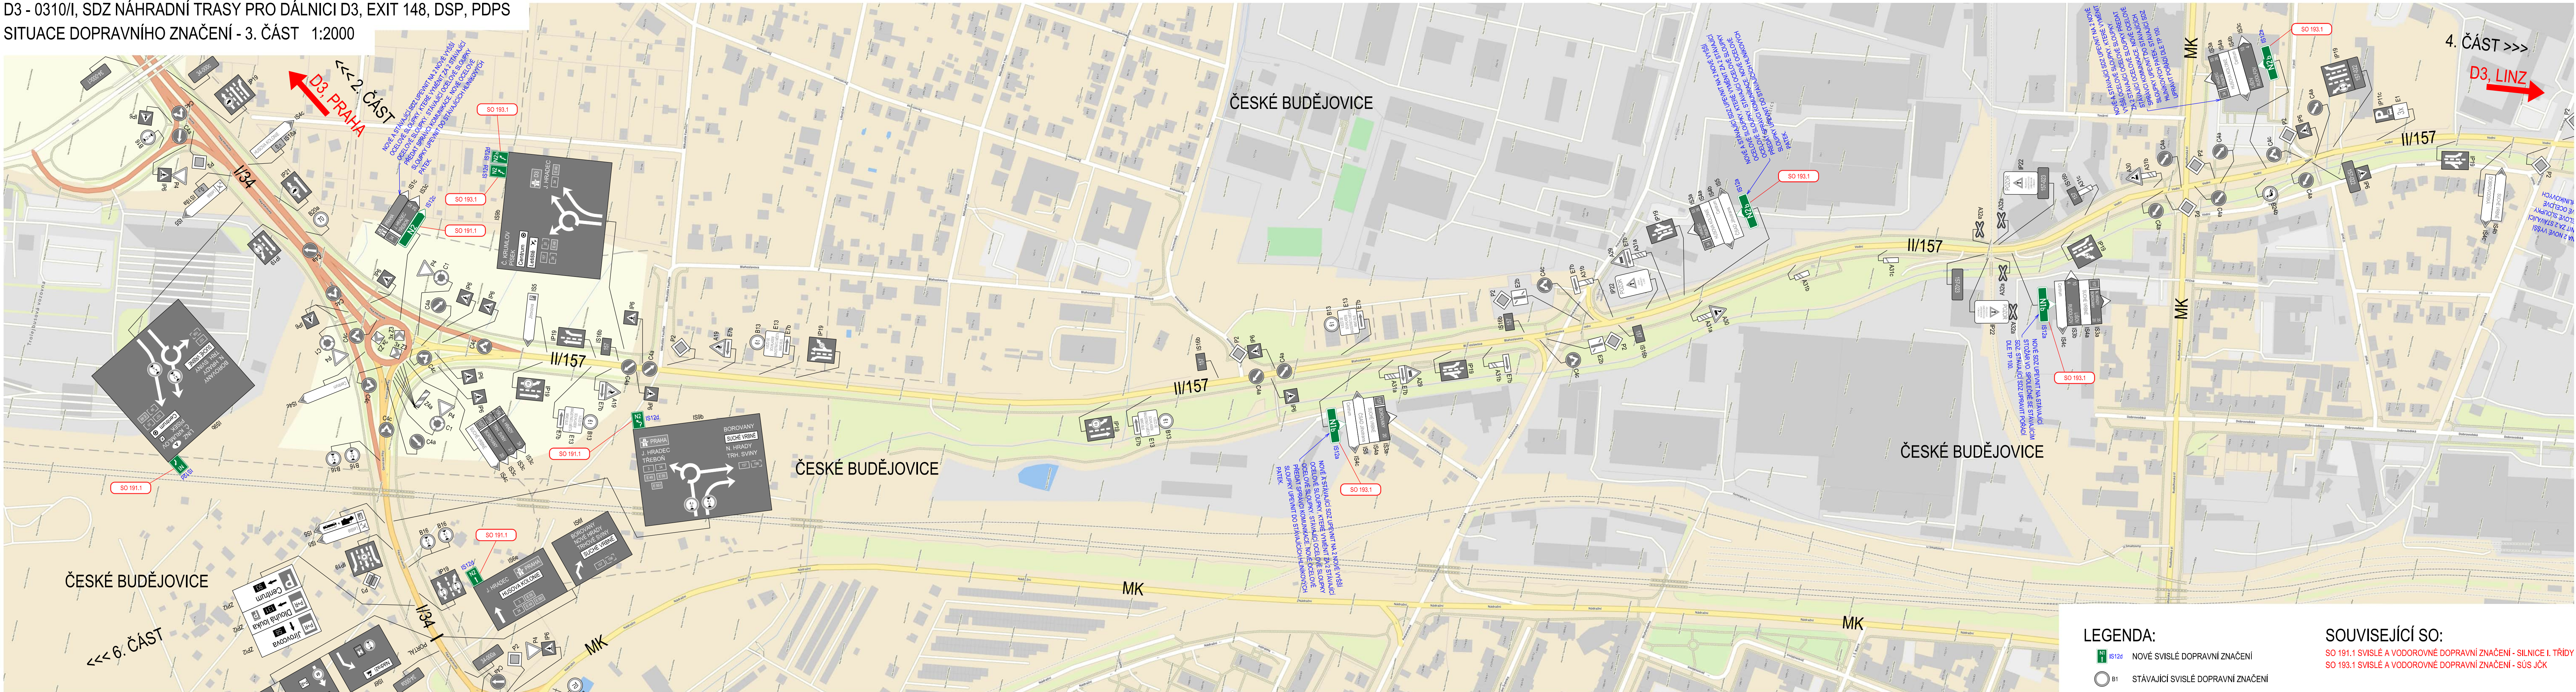


KLAD LISTŮ:

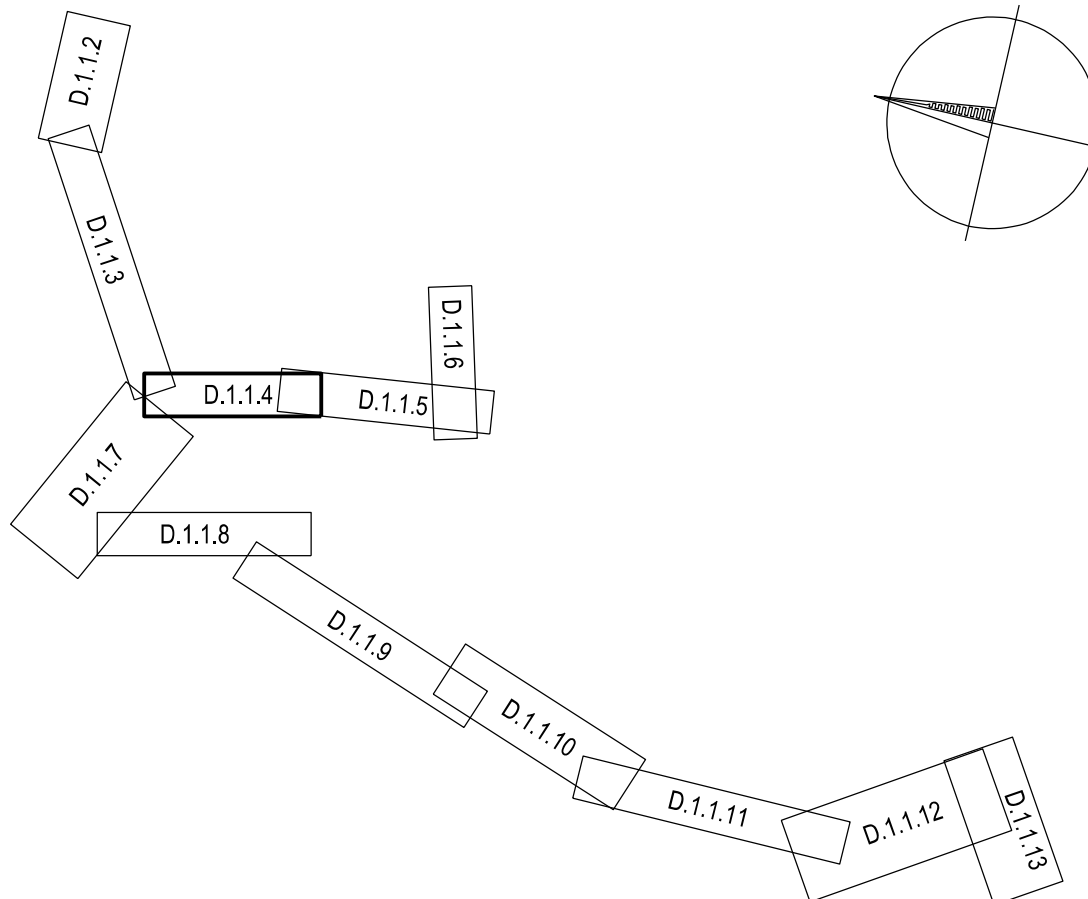

PODLADOVÁ MAPA © TOPGIS s.r.o. 08/2026 SOUŘADNICOVÝ S-JTSK		ZHOTOVITEL: AFRY CZ s.r.o. MAGISTRŮ 1275/13 140 00 PRAHA 4 tel.: +420 277 005 500 www.afry.cz	
OBJEDNATEL: 	ŘEDITELSTVÍ SILNIC A DÁLNIC s.p. ČERČANSKÁ 2023/12 140 00 PRAHA 4	VPRACOVAL: MIROSLAV FUNDA	KONTROLOVAL: ING. JIŘÍ LÁVIC
HLAVNÍ INŽENÝR PROJEKTU: ING. JIŘÍ LÁVIC	ZODPOVĚDNÝ PROJEKTANT: MIROSLAV FUNDA	NÁZEV PROJEKTU: D3 - 0310/I, SDZ NÁHRADNÍ TRASY PRO DÁLNICI D3, EXIT 148, DSP, PDPS	
ČÁST: OBJEKTY POZEMNÍCH KOMUNIKACÍ		STAVEBNÍ OBJEKT: DOPRAVNÍ ZNAČENÍ VE SPRÁVĚ ŘSD A SÚS JČ	
PŘÍLOHA: SITUACE DOPRAVNÍHO ZNAČENÍ - 3. ČÁST		ČÍSLO PARE: D.1.1 4	
KRAJ: JIHOČESKÝ KRAJ	ČÁST: D.1.1	PŘÍLOHA Č.:	4
DATUM: 08/2026			
STUPEŇ: VO-ZDS			
MĚŘÍTKO: 1:2000			
Č. ZAKÁZKY: 533000088			

D3 - 0310/I, SDZ NÁHRADNÍ TRASY PRO DÁLNICI D3, EXIT 148, DSP, PDPS
SITUACE DOPRAVNÍHO ZNAČENÍ - 4. ČÁST 1:2000

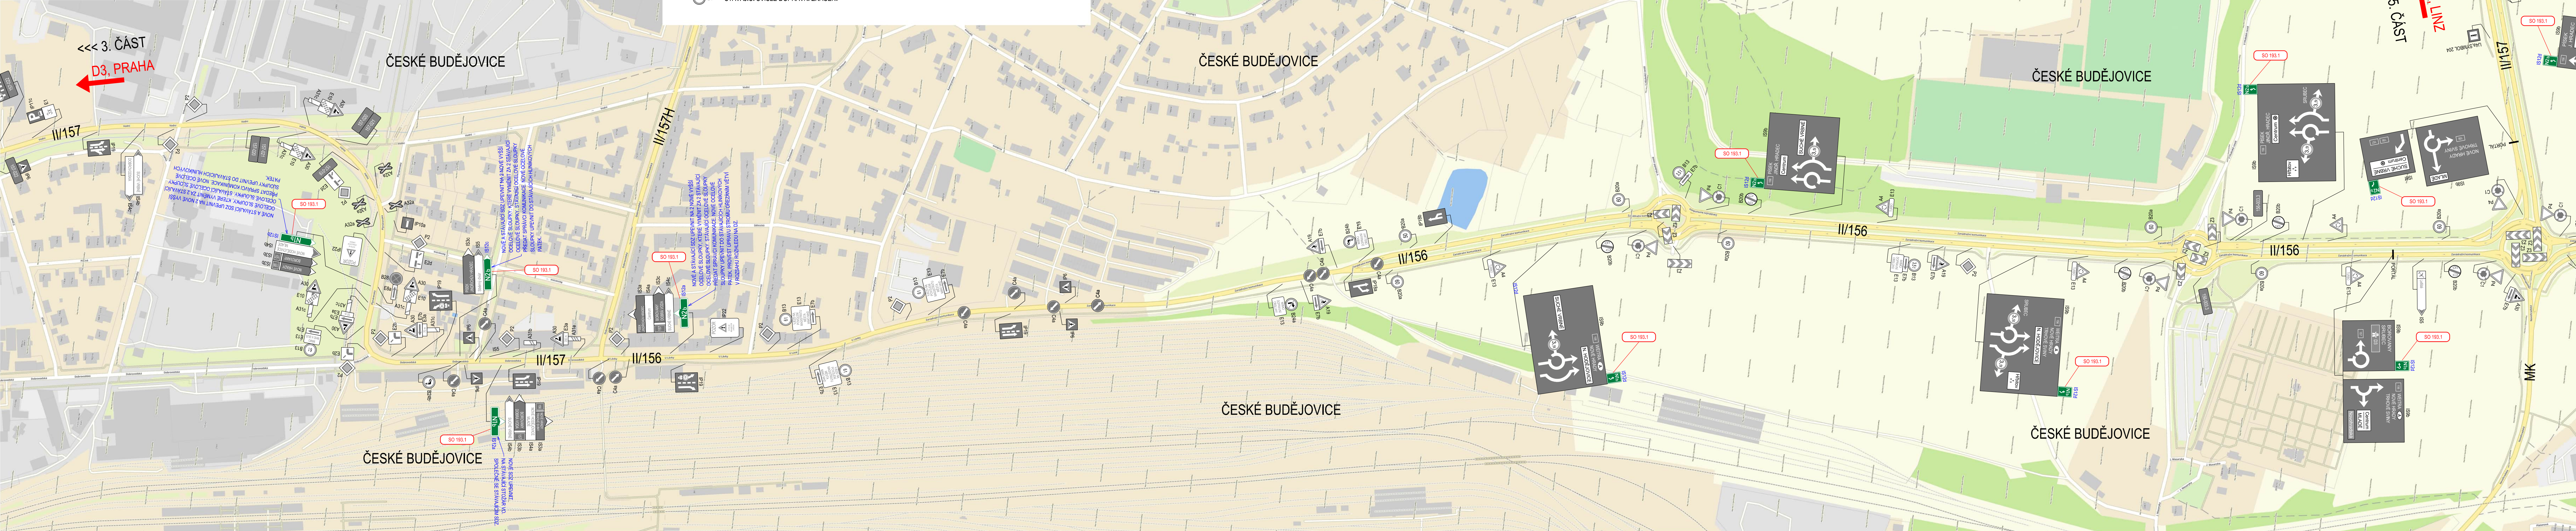


LEGENDA:

- IS12a NOVÉ SVISLÉ DOPRAVNÍ ZNAČENÍ
- B1 STÁVAJÍCÍ SVISLÉ DOPRAVNÍ ZNAČENÍ

SOUVISEJÍCÍ SO:

SO 193.1 SVISLÉ A VODOROVNÉ DOPRAVNÍ ZNAČENÍ - SÚS JČK


KLAD LISTŮ:

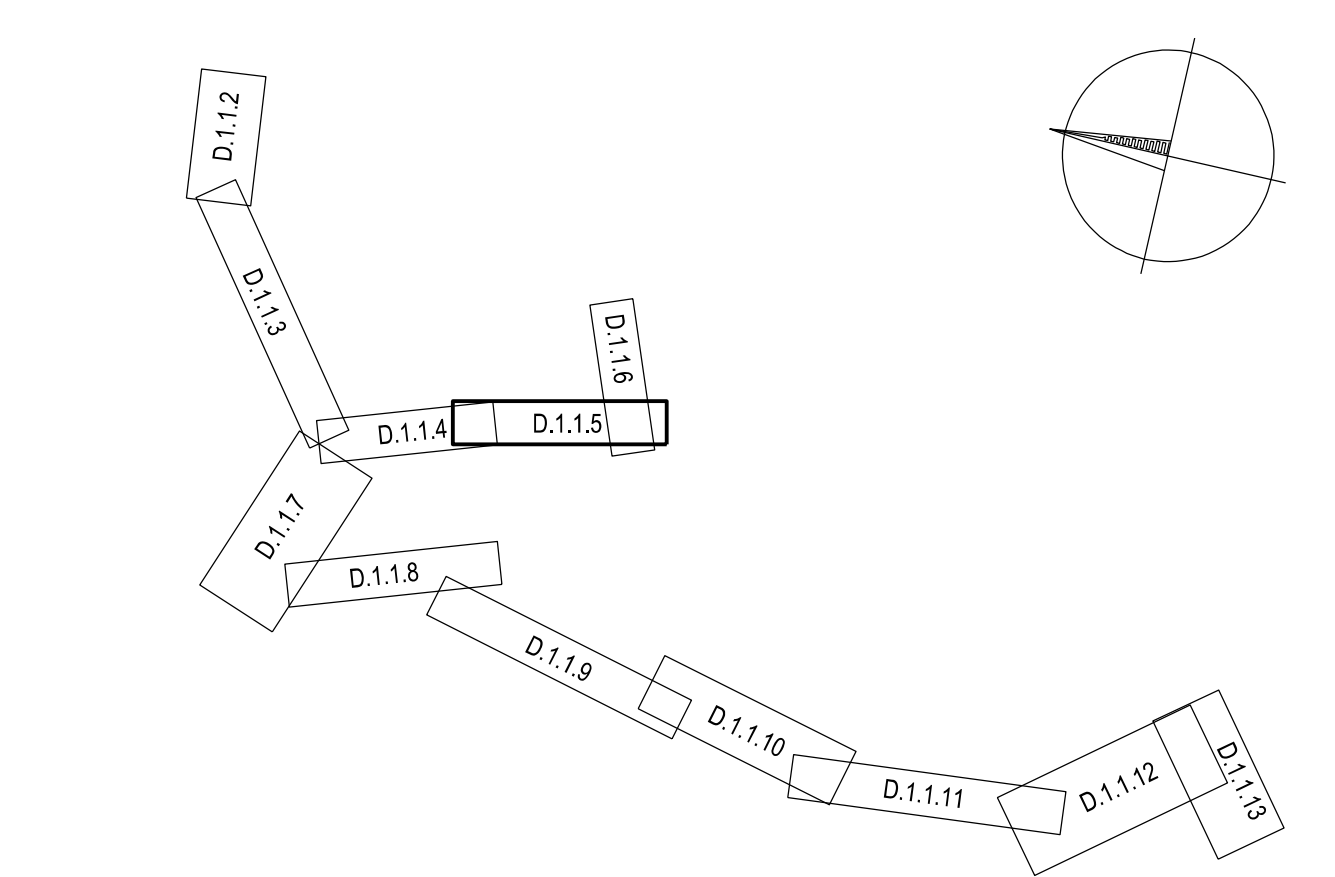

PODKLADOVÁ MAPA © TOPGIS s.r.o. 08/2026
SOUŘADNICOVÝ S-JTSK

OBJEDNATEL:  ŘEDITELSTVÍ SILNIC A DÁLNIC s.p. ČERČANSKÁ 2023/12 140 00 PRAHA 4		ZHOTOVITEL:  AFRY AFRY CZ s.r.o. MAGISTRO 1275/13 140 00 PRAHA 4 tel.: +420 277 005 500 www.afry.cz	
HLAVNÍ INŽENÝR PROJEKTU: ING. JIŘÍ LÁVIC 	ZODPOVĚDNÝ PROJEKTANT: MIROSLAV FUNDA 	VYPRACOVAL: MIROSLAV FUNDA 	KONTROLOVAL: ING. JIŘÍ LÁVIC 
NÁZEV PROJEKTU: D3 - 0310/I, SDZ NÁHRADNÍ TRASY PRO DÁLNICI D3, EXIT 148, DSP, PDPS			
OBJEKTY POZEMNÍCH KOMUNIKACÍ			
STAVEBNÍ OBJEKT: DOPRAVNÍ ZNAČENÍ VE SPRÁVĚ ŘSD A SÚS JČ			
PŘÍLOHA: SITUACE DOPRAVNÍHO ZNAČENÍ - 4. ČÁST			
KRAJ: JIHOČESKÝ KRAJ	ČÁST: D.1.1	PŘÍLOHA Č.: 5	ČÍSLO PARE: 533000088
DATUM: 08/2026			
STUPĚŇ: VD-ZDS			
MĚŘÍTKO: 1:2000			
Č. ZAKÁZKY: 533000088			

D3 - 0310/I, SDZ NÁHRADNÍ TRASY PRO DÁLNICI D3, EXIT 148, DSP, PDPS
SITUACE DOPRAVNÍHO ZNAČENÍ - 5. ČÁST 1:2000

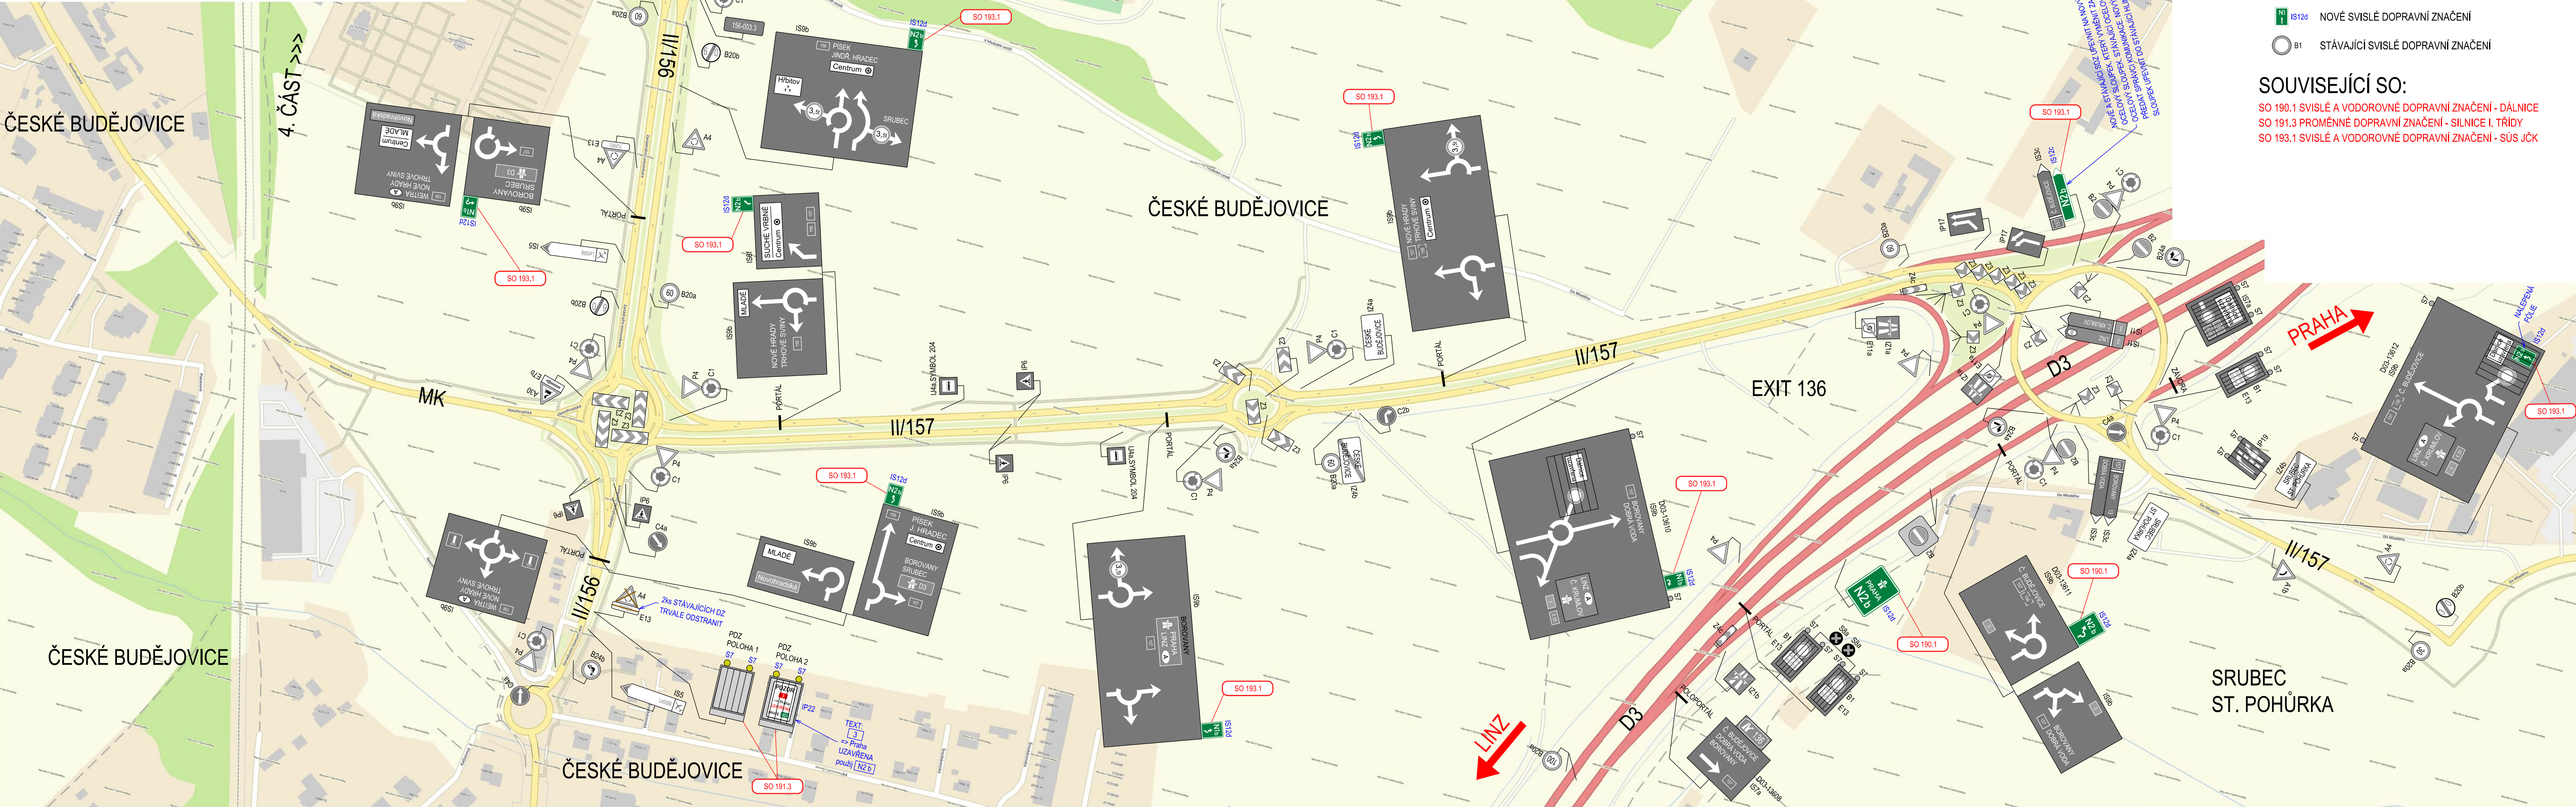


LEGENDA:

- IS12d NOVÉ SVISLÉ DOPRAVNÍ ZNAČENÍ
- B1 STÁVAJÍCÍ SVISLÉ DOPRAVNÍ ZNAČENÍ

SOUVISEJÍCÍ SO:


- SO 190.1 SVISLÉ A VODOROVNÉ DOPRAVNÍ ZNAČENÍ - DÁLNIČE
- SO 191.3 PROMĚNNÉ DOPRAVNÍ ZNAČENÍ - SILNICE I. TŘÍDY
- SO 193.1 SVISLÉ A VODOROVNÉ DOPRAVNÍ ZNAČENÍ - SÚS JČK

KLAD LISTŮ:

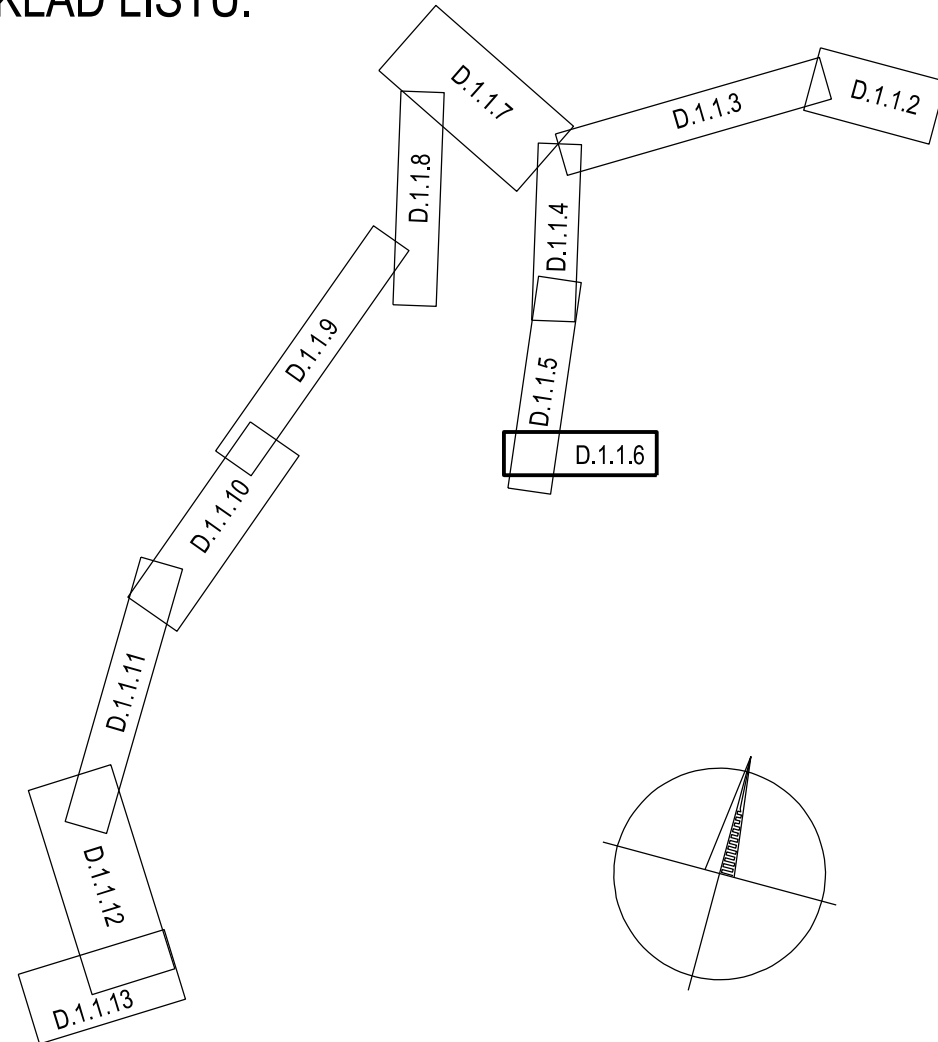

PODKLADOVÁ MAPA © TOPGIS s.r.o. 08/2026
SOUŘADNICOVÝ S-JTSK

OBJEDNATEL:  ŘEDITELSTVÍ SILNIC A DÁLNIC s.p. ČERČANSKÁ 2023/12 140 00 PRAHA 4		ZHOTOVITEL:  AFRY CZ s.r.o. MAGISTRŮ 1275/13 140 00 PRAHA 4 tel.: +420 277 005 500 www.afry.cz		
HLAVNÍ INŽENÝR PROJEKTU: ING. JIŘÍ LÁVIC	ZODPOVĚDNÝ PROJEKTANT: MIROSLAV FUNDA	VYPRACOVAL: MIROSLAV FUNDA	KONTROLOVAL: ING. JIŘÍ LÁVIC	
NÁZEV PROJEKTU: D3 - 0310/I, SDZ NÁHRADNÍ TRASY PRO DÁLNICI D3, EXIT 148, DSP, PDPS				
ČÁST:	OBJEKTY POZEMNÍCH KOMUNIKACÍ			
STAVEBNÍ OBJEKT:	DOPRAVNÍ ZNAČENÍ VE SPRÁVĚ ŘSD A SÚS JČ			
PŘÍLOHA:	SITUACE DOPRAVNÍHO ZNAČENÍ - 5. ČÁST			
KRAJ:	JIHOČESKÝ KRAJ	ČÁST:	PŘÍLOHA Č.:	ČÍSLO PARE:
DATUM:	08/2026	D.1.1	6	
STUPEŇ:	VD-ZDS			
MĚŘÍTKO:	1:2000			
Č. ZAKÁZKY:	533000088			

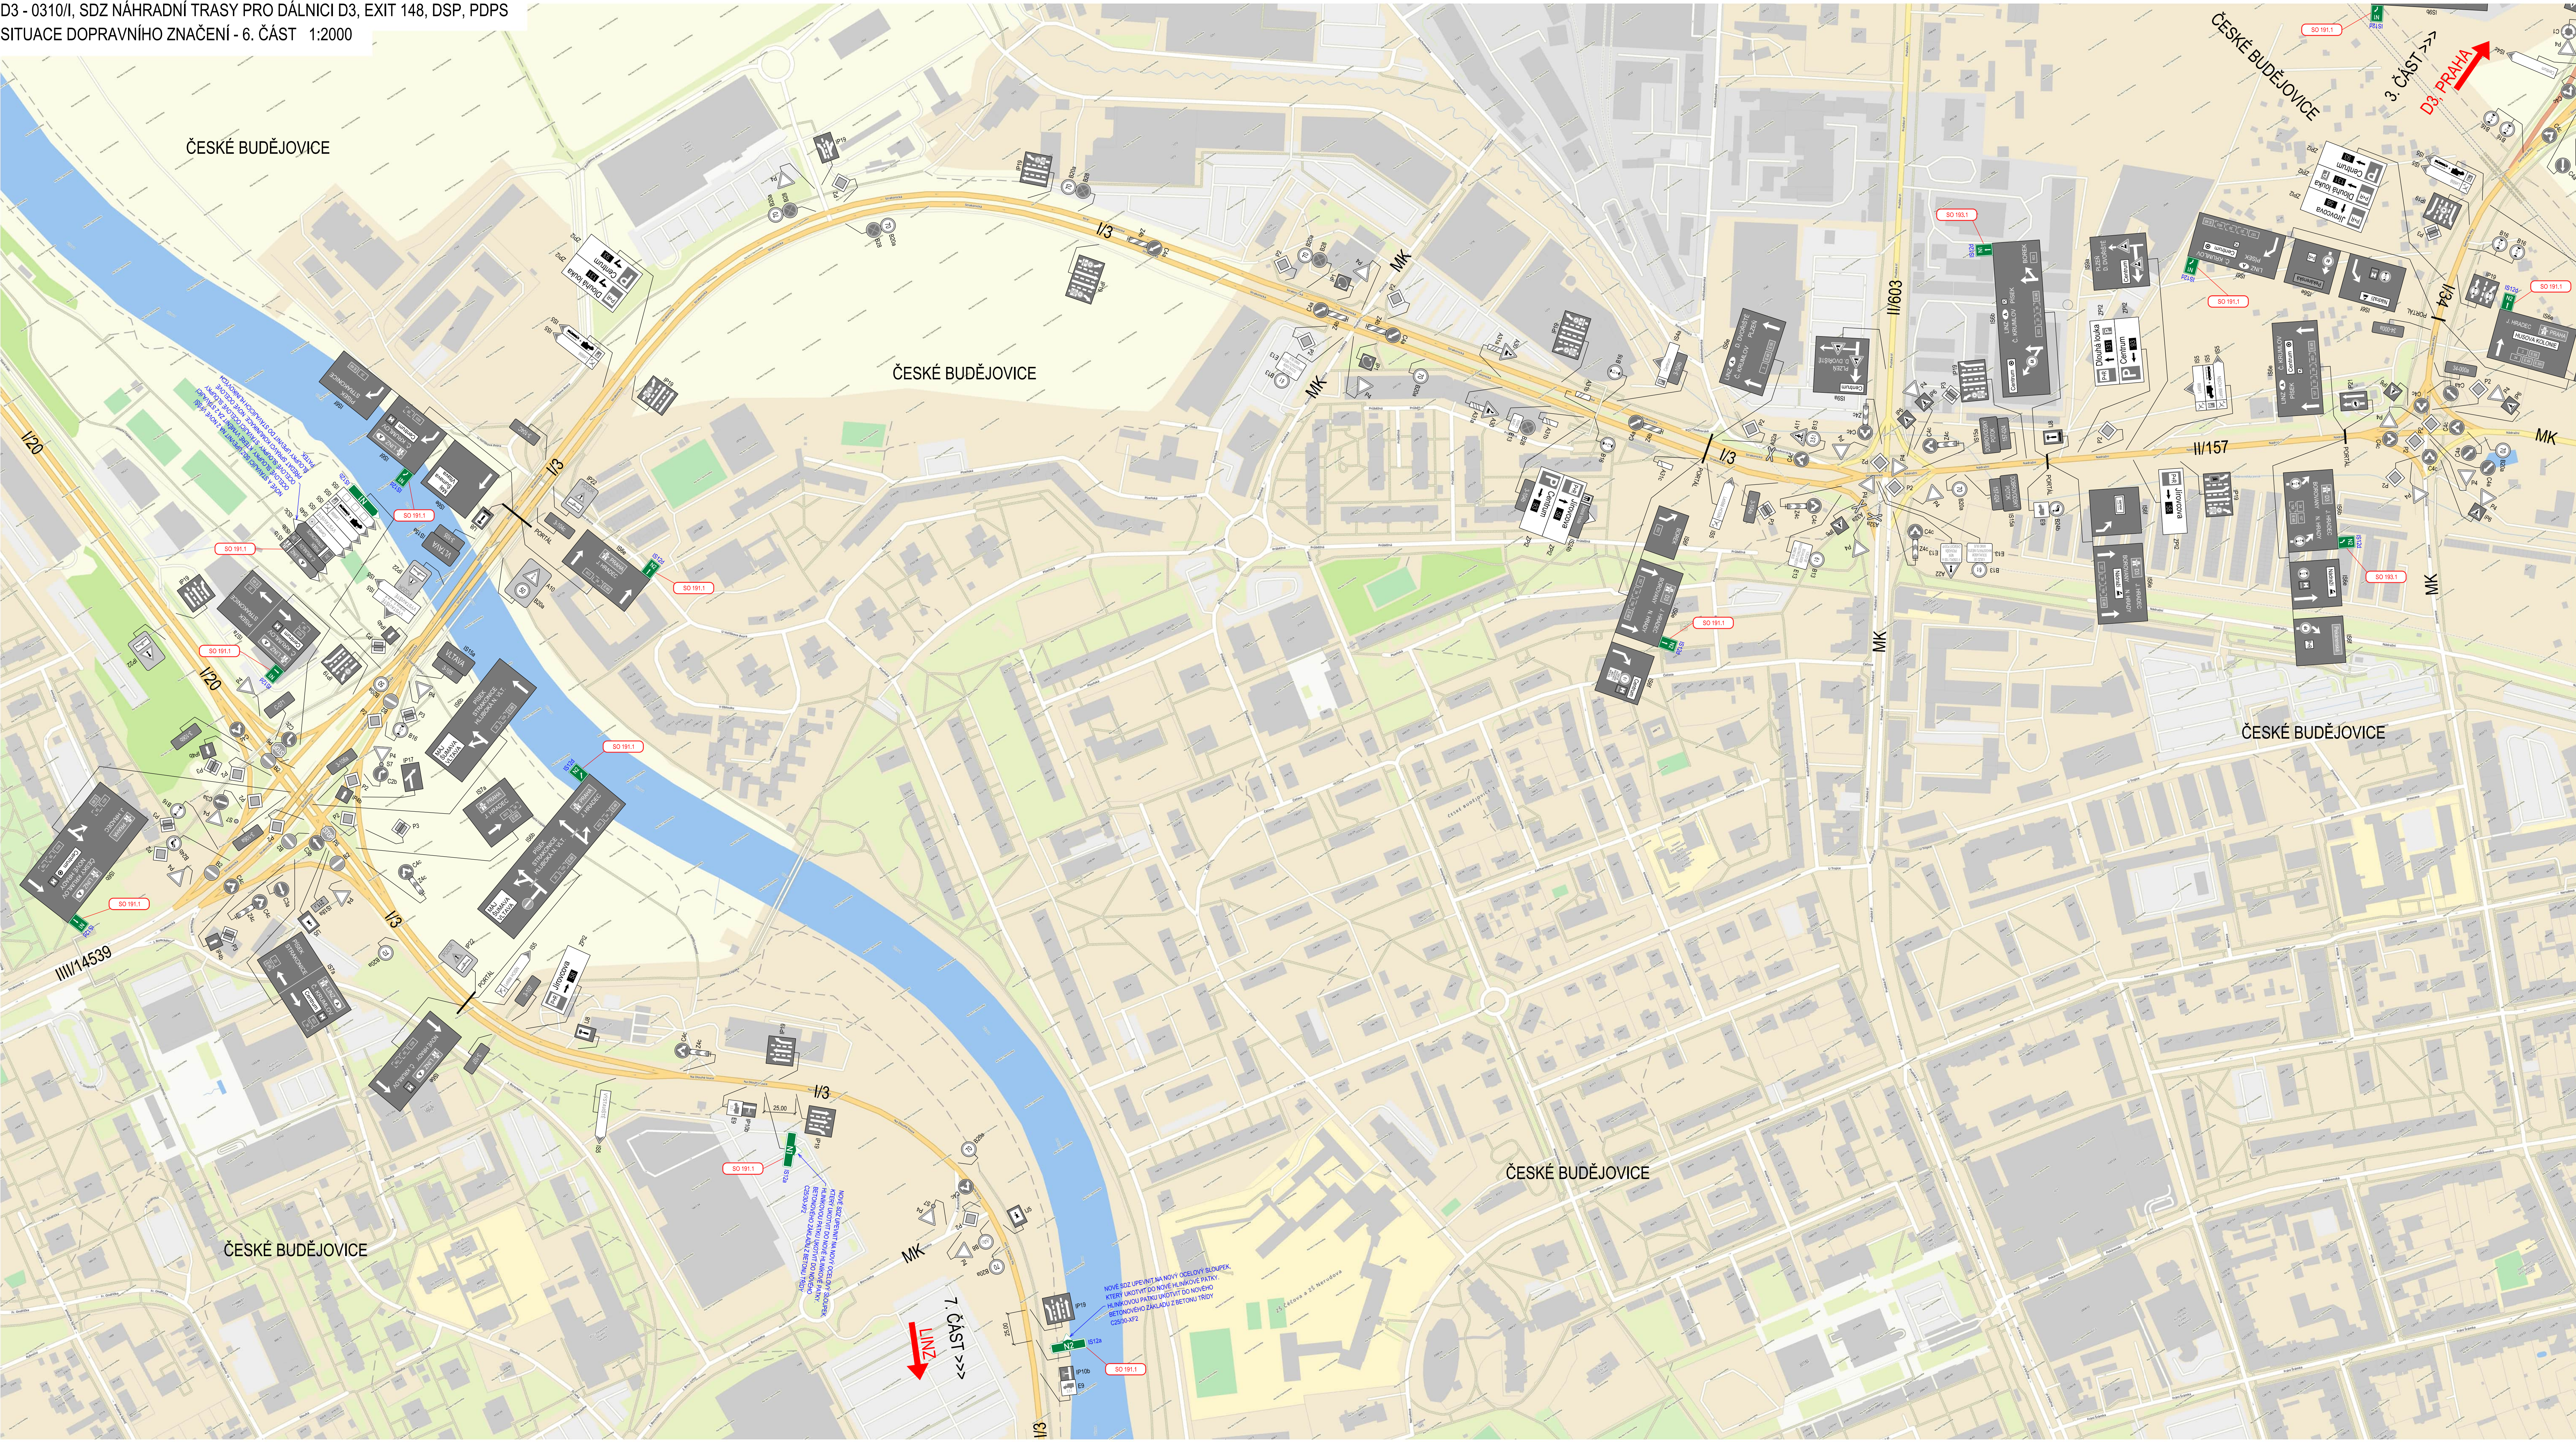



LEGENDA:

- IS12d NOVÉ SVISLÉ DOPRAVNÍ ZNAČENÍ
 -  B1 STÁVAJÍCÍ SVISLÉ DOPRAVNÍ ZNAČENÍ


SOUVISEJÍCÍ SO:

SO 191.1 SVISLÉ A VODOROVNÉ DOPRAVNÍ ZNAČENÍ - SILNICE I. TŘÍDY
SO 193.1 SVISLÉ A VODOROVNÉ DOPRAVNÍ ZNAČENÍ - SÚS JČK

KLAD LISTŮ:

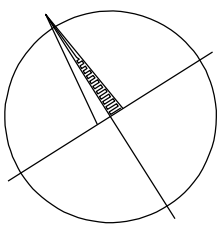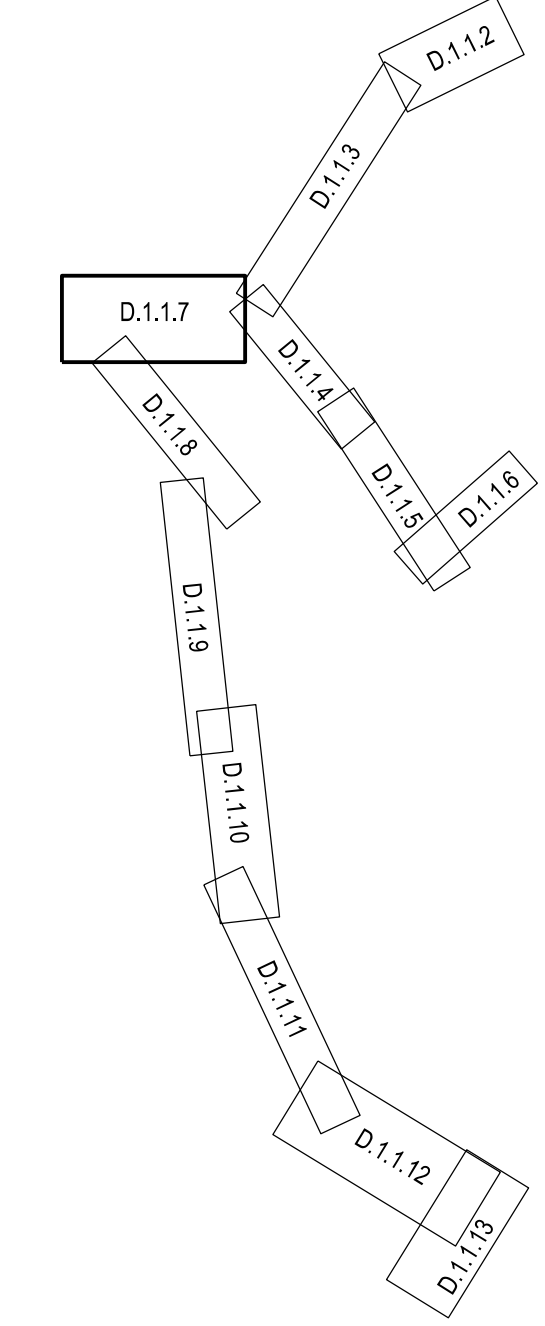




OBJEDNATEL:  ŘEDITELSTVÍ SILNIC A DÁLNIC s.p. CERČANSKÁ 3/2 140 00 PRAHA 4		ZHOTOVITEL:  AFRY AFRY CZ s.r.o. MAGISTRÁT 1275/13 140 00 PRAHA 4 TEL: +420 271 005 500 www.afry.cz		
HLAVNÍ INŽENÝR PROJEKTU:  ING. JIŘÍ LÁVEC	ZODPOVĚDNÝ PROJEKTANT:  MIROSLAV FUNDA	VYPRACOVAL:  MIROSLAV FUNDA	KONTROLOVAL:  ING. JIŘÍ LÁVEC	
NAZEV PROJEKTU: D3 - 0310/I, SDZ NÁHRADNÍ TRASY PRO DÁLNICI D3, EXIT 148, DSP, PDPS				
OBJEKTY POZEMNÍCH KOMUNIKACÍ				
DOPRAVNÍ ZNAČENÍ VE SPRÁVĚ ŘSD A SÚS JČ				
SITUACE DOPRAVNÍHO ZNAČENÍ - 6. ČÁST				
KRAJ:	JIHOČESKÝ KRAJ	ČÁST:	PŘÍLOHA Č.:	ČÍSLO PARE:
DÁTUM:	08/2026	D.1.1	7	
STUPEŇ:	VD-ZDS			
MĚŘÍTKO:	1:2000			
Č. ZAKÁZKY:	53300008			

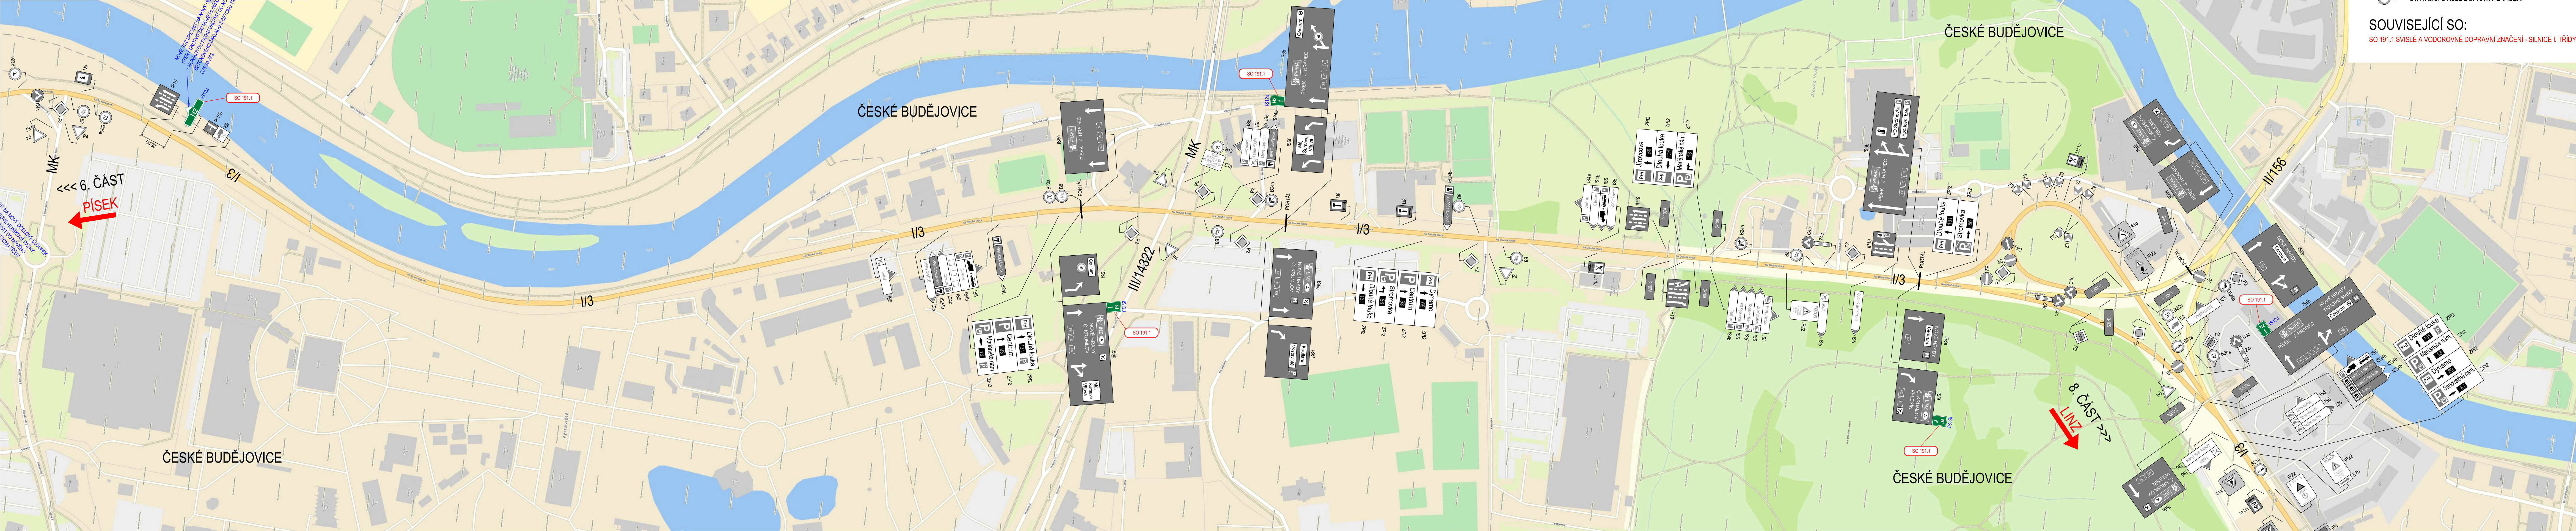


LEGENDA:
IS12a NOVÉ SVISLÉ DOPRAVNÍ ZNAČENÍ
B1 STÁVAJÍCÍ SVISLÉ DOPRAVNÍ ZNAČENÍ

SOUVISEJÍCÍ SO:
SO 191.1 SVISLÉ A VODOROVNÉ DOPRAVNÍ ZNAČENÍ - SILNICE I. TŘÍDY

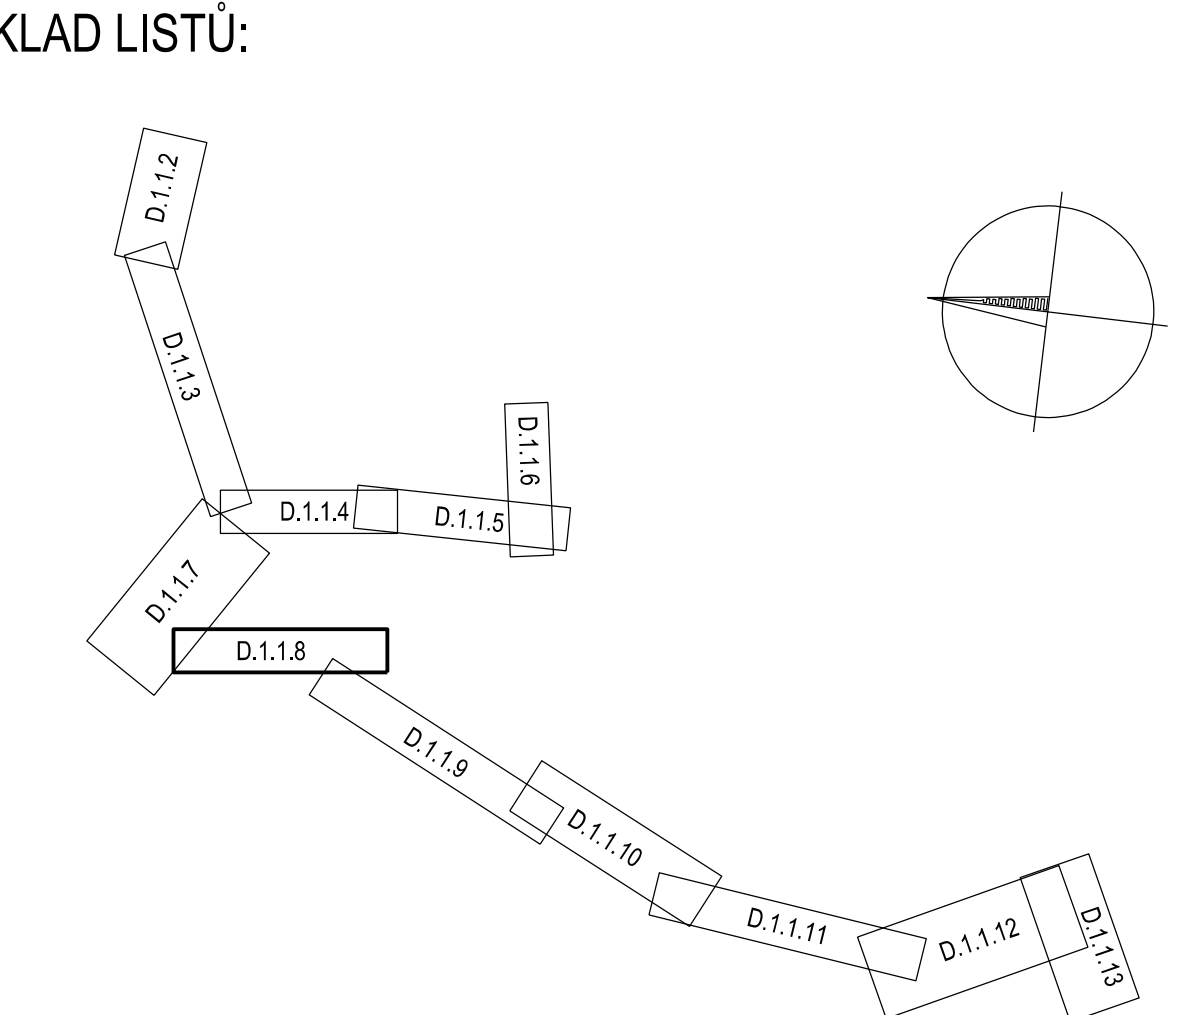

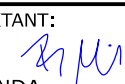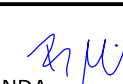
PODKLADOVÁ MAPA © TOPGIS s.r.o. 08/2026 SOÚRADNICOVÝ S-JTSK									
OBJEDNATEL:  ŘEDITELSTVÍ SILNIC A DÁLNIC s.p. ČERČANSKÁ 2023/12 140 00 PRAHA 4		ZHOTOVITEL:  AFRY AFRY CZ s.r.o. MAGISTRŮ 1275/13 140 00 PRAHA 4 tel.: +420 277 005 500 www.afry.cz							
HLAVNÍ INŽENÝR PROJEKTU:  ING. JIŘÍ LÁVIC		ZODPOVĚDNÝ PROJEKTANT:  MIROSLAV FUNDA		VYPRACOVAL:  MIROSLAV FUNDA		KONTROLOVAL:  ING. JIŘÍ LÁVIC			
NÁZEV PROJEKTU: D3 - 0310/I, SDZ NÁHRADNÍ TRASY PRO DÁLNICI D3, EXIT 148, DSP, PDPS									
ČÁST:		OBJEKTY POZEMNÍCH KOMUNIKACÍ							
STAVEBNÍ OBJEKT:		DOPRAVNÍ ZNAČENÍ VE SPRÁVĚ ŘSD A SÚS JČ							
PŘÍLOHA:		SITUACE DOPRAVNÍHO ZNAČENÍ - 7. ČÁST							
KRAJ:		JIHOČESKÝ KRAJ		ČÁST:		PŘÍLOHA Č.:		ČÍSLO PARE:	
DATUM:		08/2026		D.1.1		8			
STUPEŇ:		VD-ZDS							
MĚŘÍTKO:		1:2000							
Č. ZAKÁZKY:		533000088							

 


LEGENDA:

- NOVÉ SVISLÉ DOPRAVNÍ ZNAČENÍ
- STÁVAJÍCÍ SVISLÉ DOPRAVNÍ ZNAČENÍ

SOUVISEJÍCÍ SO:
SO 191.1 SVISLÉ A VODOROVNÉ DOPRAVNÍ ZNAČENÍ - SILNICE I. TŘÍDY

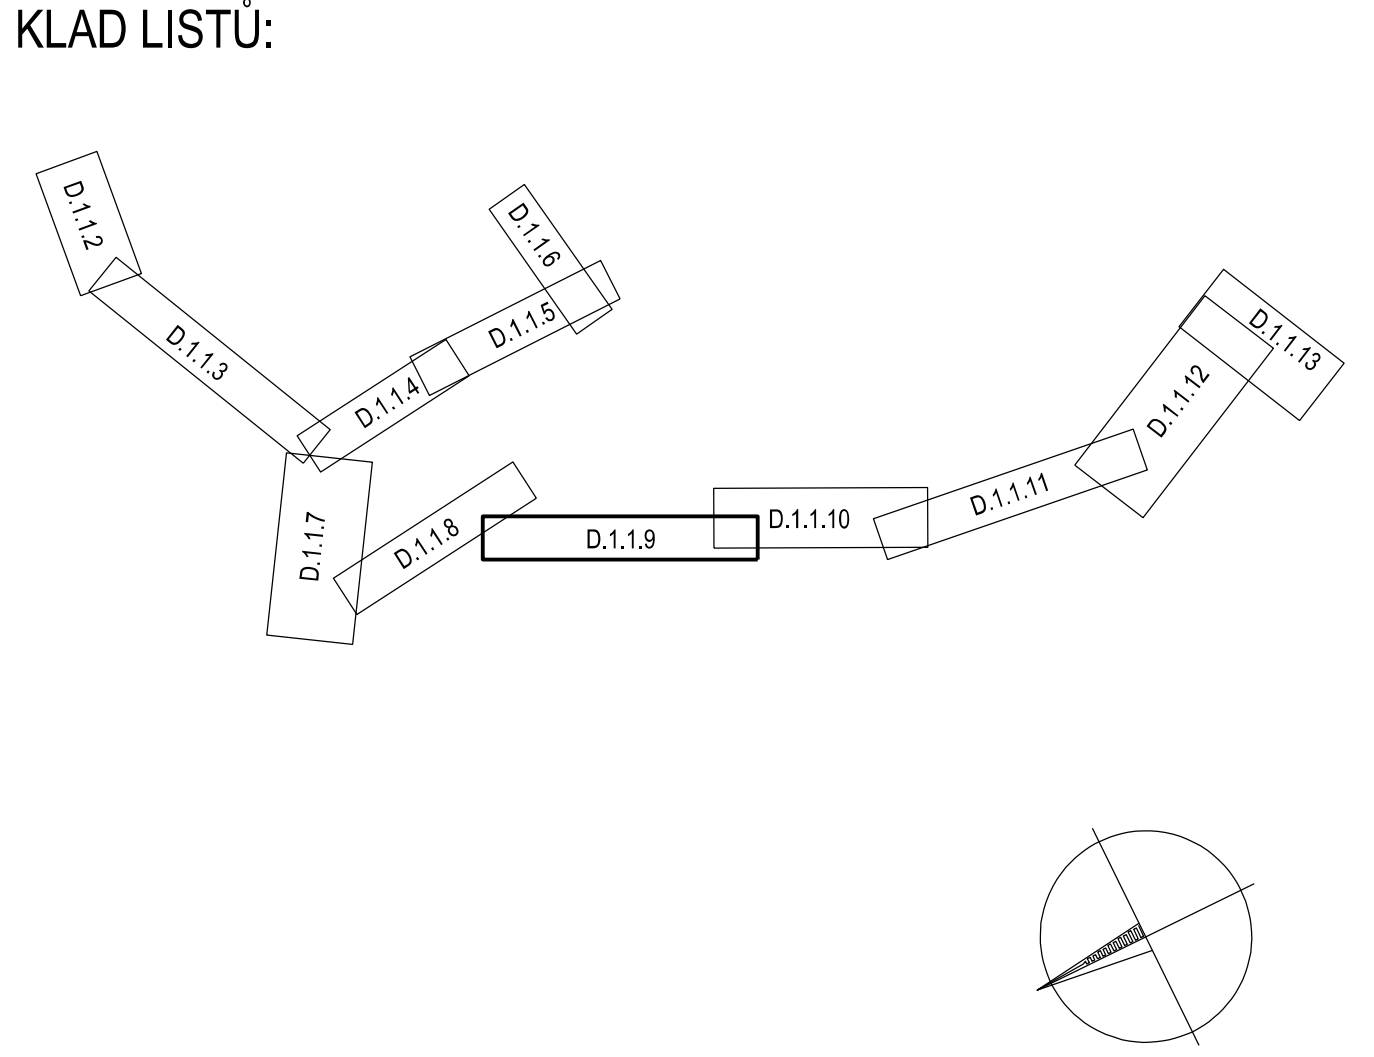

PODKLADOVÁ MAPA © TOPGIS s.r.o. 08/2026 SOUDRŽNOSTNÝ S-JTSK		ZHOTOVITEL:	
EDNATEL:	ŘEDITELSTVÍ SILNIC A DÁLNIC S.p. ČERČANSKÁ 203/12 140 00 PRAHA 4	 AFRY CZ s.r.o. MAGISTROV 1275/13 140 00 PRAHA 4 tel.: +420 277 005 500 www.afry.cz	
HLAVNÍ INŽENÝR PROJEKTU:	ZODPOVĚDNÝ PROJEKTANT:	VYPRACOVAL:	KONTROLOVAL:
ING. JIŘÍ LÁVIC	MIROSLAV FUNDA	MIROSLAV FUNDA	ING. JIŘÍ LÁVIC
NÁZEV PROJEKTU:			
D3 - 0310/I, SDZ NÁHRADNÍ TRASY PRO DÁLNICI D3, EXIT 148, DSP, PDPS			
ČÁST:	OBJEKTY POZEMNÍCH KOMUNIKACÍ		
STAVEBNÍ OBJEKT:	DOPRAVNÍ ZNAČENÍ VE SPRÁVĚ ŘSD A SÚS JČ		
PŘÍLOHA:	SITUACE DOPRAVNÍHO ZNAČENÍ - 8. ČÁST		
KRAJ:	JIHOČESKÝ KRAJ	ČÁST:	PŘÍLOHA Č.:
DATUM:	08/2026	D.1.1	9
MĚŘÍTKO:	VD-ZDS		
ČÍSLO ZAKÁZKY:	1:2000		
ČÍSLO PŘÍLOHY:	533000088		

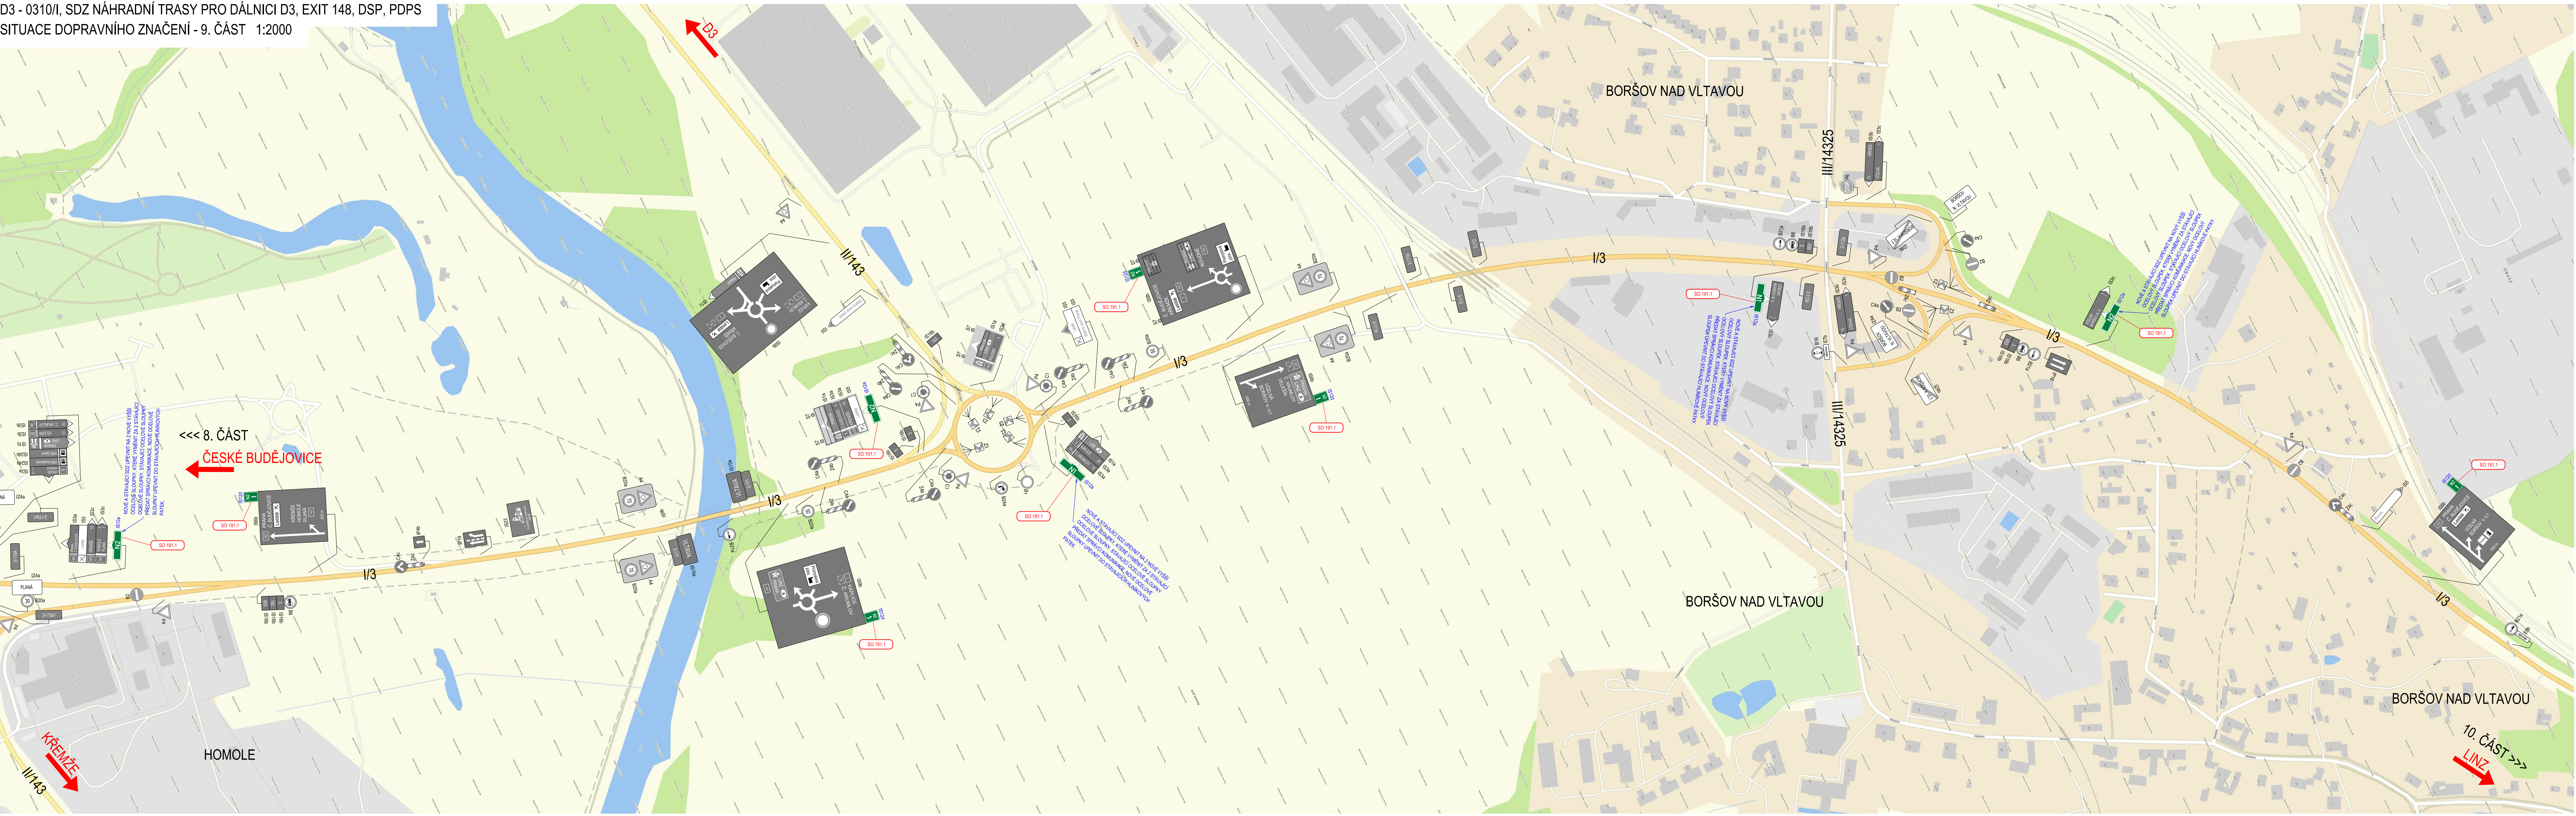


LEGENDA:

- NOVÉ SVISLÉ DOPRAVNÍ ZNAČENÍ
- STÁVAJÍCÍ SVISLÉ DOPRAVNÍ ZNAČENÍ

SOUVISEJÍCÍ SO:

SO 191.1 SVISLÉ A VODOROVNÉ DOPRAVNÍ ZNAČENÍ - SILNICE I. TŘÍDY

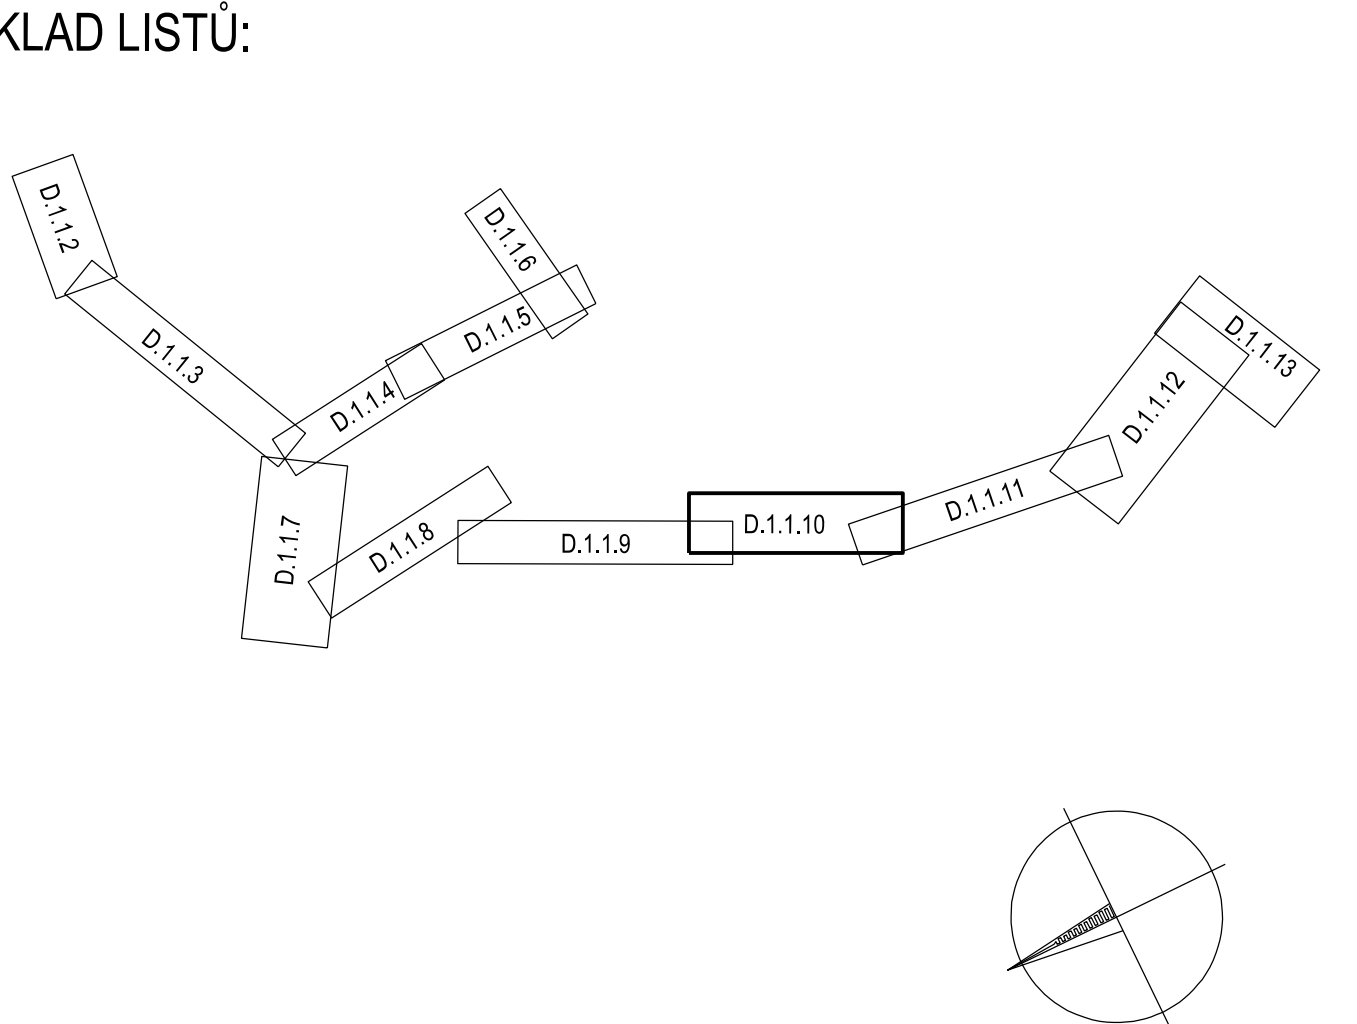

PODKLADOVÁ MAPA © TOPGIS s.r.o. 08/2026 SOÚRADNICOVÝ S-JTSK		ZHOVIŠTEL: AFRY CZ s.r.o. MAGISTRO 1275/13 140 00 PRAHA 4 tel.: +420 277 005 500 www.afry.cz	
OBJEDNATEL: ŘEDITELSTVÍ SILNIC A DÁLNIC s.p. ČERČANSKÁ 2023/12 140 00 PRAHA 4		VYPRACOVAL: MIROSLAV FUNDA	
HLAVNÍ INŽENÝR PROJEKTU: ING. JIŘÍ LÁVIC		KONTROLOVAL: ING. JIŘÍ LÁVIC	
ZODPOVĚDNÝ PROJEKTANT: MIROSLAV FUNDA		NÁZEV PROJEKTU: D3 - 0310/I, SDZ NÁHRADNÍ TRASY PRO DÁLNICI D3, EXIT 148, DSP, PDPS	
ČÁST: OBJEKTY POZEMNÍCH KOMUNIKACÍ		STAVEBNÍ OBJEKT: DOPRAVNÍ ZNAČENÍ VE SPRÁVĚ ŘSD A SÚS JČ	
PŘÍLOHA: SITUACE DOPRAVNÍHO ZNAČENÍ - 9. ČÁST		KRAJ: JIHOČESKÝ KRAJ	
DATUM: 08/2026		ČÍSLO PARE: D.1.1.1 10	
STUPEŇ: VD-ZDS		ČÍSLO PARE: D.1.1.1 10	
MĚŘÍTKO: 1:2000		ČÍSLO PARE: D.1.1.1 10	
Č. ZAKÁZKY: 533000008		ČÍSLO PARE: D.1.1.1 10	

D3 - 0310/I, SDZ NÁHRADNÍ TRASY PRO DÁLNICI D3, EXIT 148, DSP, PDR
SITUACE DOPRAVNÍHO ZNAČENÍ - 10. ČÁST 1:2000




LEGENDA

-  IS12d NOVÉ SVISLÉ DOPRAVNÍ ZNAČKY

SOUVISEJÍCÍ

SO 191.1 SVISLÉ A VODOROVNÉ DOPRAVNÍ ZNAČENÍ - SILNICE I. TŘ.

KLAD LISTŮ:

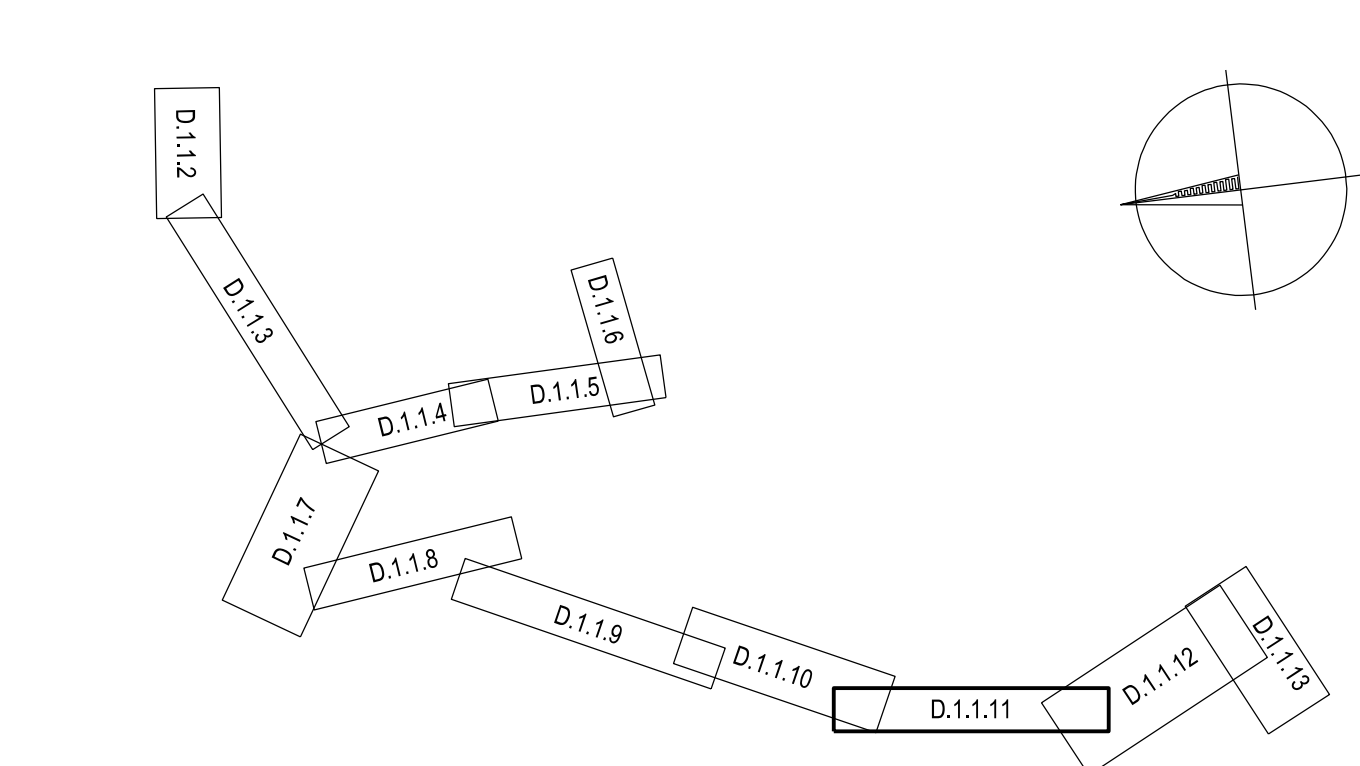

PODKLADOVÁ MAPA © TOPGIS s.r.o. 08/2026
SOUŘADNICOVÝ S-JTSK


OBJEDNATEL: 		ZHOTOVITEL:  AFRY		AFRY CZ s.r.o. MAGISTRO 1275/13 140 00 PRAHA 4 tel.: +420 277 005 500 www.afry.cz	
HLAVNÍ INŽENÝR PROJEKTU: ING. JIŘÍ LÁVIC 		ZODPOVĚDNÝ PROJEKTANT: MIROSLAV FUNDA 		VYPRACOVAL: MIROSLAV FUNDA 	
KONTROLOVAL: ING. JIŘÍ LÁVIC 					
NÁZEV PROJEKTU: D3 - 0310/I, SDZ NÁHRADNÍ TRASY PRO DÁLNICI D3, EXIT 14A DSP, PDPS					
ČÁST:		OBJEKTY POZEMNÍCH KOMUNIKACÍ			
STAVEBNÍ OBJEKT:		DOPRAVNÍ ZNAČENÍ VE SPRÁVĚ ŘSD A SÚS JČ			
PŘÍLOHA:		SITUACE DOPRAVNÍHO ZNAČENÍ - 10. ČÁST			
KRAJ:	JIHOČESKÝ KRAJ	ČÁST:		PŘÍLOHA Č.:	ČÍSLO PARE:
DATUM:	08/2026	D.1.1 11			
STUPEŇ:	VD-ZDS				
MĚŘÍTKO:	1:2000				
Č. ZAKÁZKY:	533000088				



- LEGENDA:
- NOVE SVISLÉ DOPRAVNÍ ZNAČENÍ
 - STÁVAJÍCÍ SVISLÉ DOPRAVNÍ ZNAČENÍ

SOUVISEJÍCÍ SO:
SO 191.1 SVISLÉ A VODROVNĚ DOPRAVNÍ ZNAČENÍ - SILNICE I. TŘÍDY

KLAD LISTŮ:

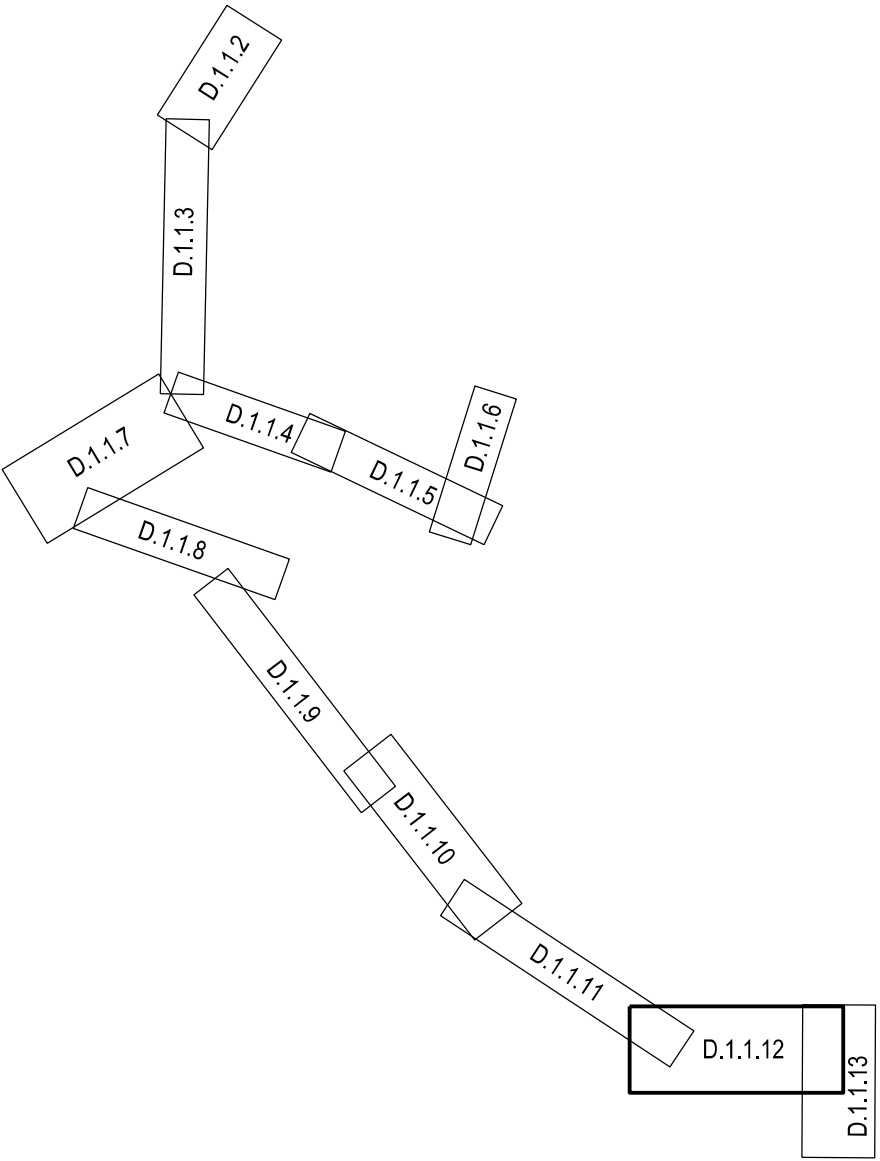

PODKLADOVÁ MAPA © TOPGIS s.r.o. 08/2026
SOUBAŽNÍKOVY 5-2736

OBJEDNATEL:  ŘEDITELSTVÍ SILNIC A DÁLNIC s.p. ČERČANSKÁ 2023/12 140 00 PRAHA 4		ZHOTOVITEL:  AFRY CZ s.r.o. MAGISTRŮ 1275/13 140 00 PRAHA 4 TEL: +420 277 005 900 www.afry.cz	
HLAVNÍ INŽENÝR PROJEKTU: ING. JIŘÍ LÁVIC	ZODPOVĚDNÝ PROJEKTANT: MIROSLAV FUNDA	VYPRACOVAL: MIROSLAV FUNDA	KONTROLOVAL: ING. JIŘÍ LÁVIC
NÁZEV PROJEKTU: D3 - 0310/I, SDZ NÁHRADNÍ TRASY PRO DÁLNICI D3, EXIT 148, DSP, PDPS			
ČÁST:		OBJEKTY POZEMNÍCH KOMUNIKACÍ	
STAVBNÍ OBJEKT:		DOPRAVNÍ ZNAČENÍ VE SPRÁVĚ ŘSD A SÚS JČ	
PŘELOHA: SITUACE DOPRAVNÍHO ZNAČENÍ - 11. ČÁST			
KRAJ:	JIHOČESKÝ KRAJ	ČÁST:	PŘELOHA C:
DATUM:	08/2026	D.1.1	12
STUPEŇ:	VD-ZDS		
MĚŘÍTKO:	1:2000		
Č. ZAKÁZKY:	533000088		





LEGENDA:

- IS121 NOVÉ SVISLÉ DOPRAVNÍ ZNAČENÍ
- B1 STÁVAJÍCÍ SVISLÉ DOPRAVNÍ ZNAČENÍ

SOUVISEJÍCÍ SO:

- SO 190.1 SVISLÉ A VODOROVNÉ DOPRAVNÍ ZNAČENÍ - DÁLNICE
- SO 190.3 PROMĚNNÉ DOPRAVNÍ ZNAČENÍ - DÁLNICE
- SO 191.1 SVISLÉ A VODOROVNÉ DOPRAVNÍ ZNAČENÍ - SILNICE I. TŘÍDY

KLAD LISTŮ:

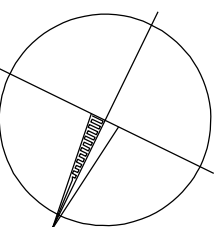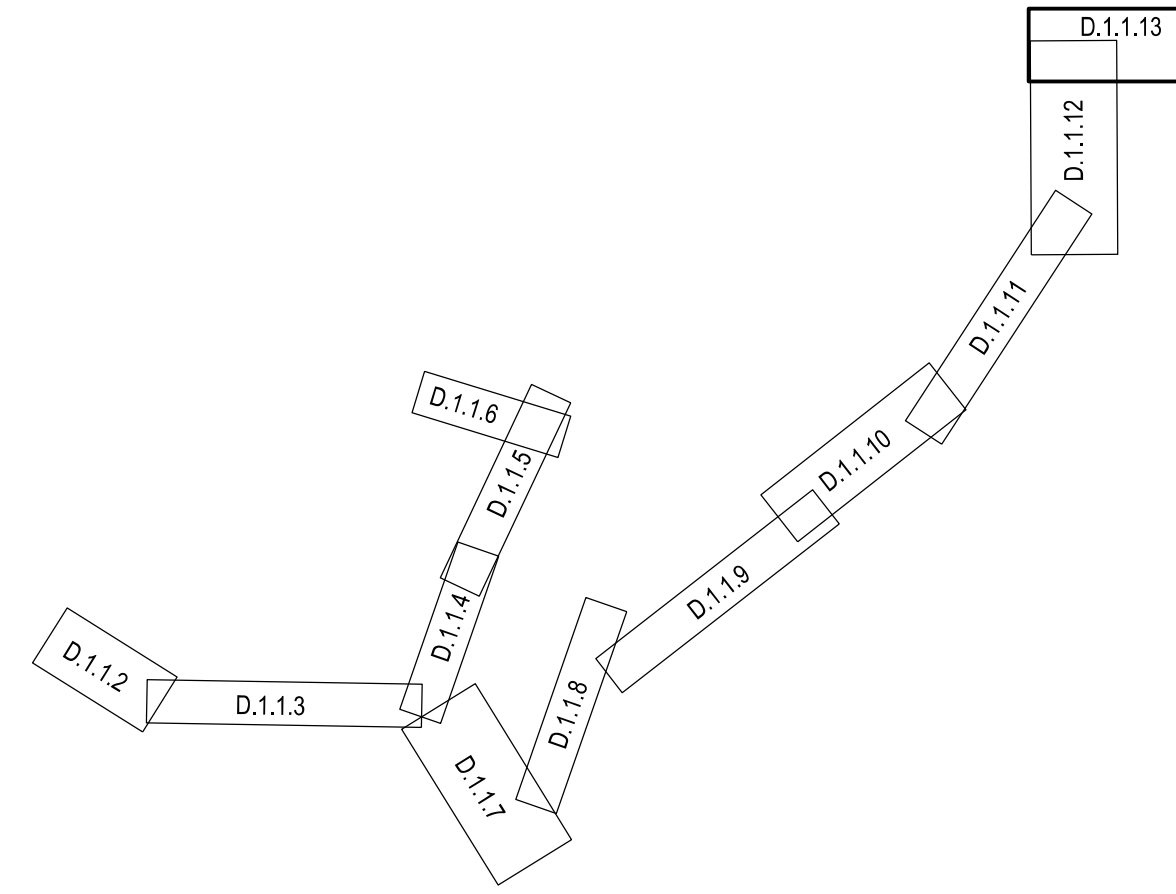

PODKLADOVÁ MAPA © TOPGIS s.r.o. 08/2026 SOUŘADNICOVÝ S-JTSK		ZHOTOVITEL: AFRY CZ s.r.o. MAGISTR 1275/13 140 00 PRAHA 4 tel.: +420 277 005 500 www.afry.cz	
OBJEDNATEL: ŘEDITELSTVÍ SILNIC A DÁLNIC s.p. ČERČANSKÁ 2023/12 140 00 PRAHA 4	HLAVNÍ INŽENÝR PROJEKTU: ING. JIŘÍ LÁVIC	ZODPOVĚDNÝ PROJEKTANT: MIROSLAV FUNDA	VYPRACOVAL: MIROSLAV FUNDA KONTROLOVAL: ING. JIŘÍ LÁVIC
NAZEV PROJEKTU: D3 - 0310/I, SDZ NÁHRADNÍ TRASY PRO DÁLNICI D3, EXIT 148, DSP, PDPS			
ČÁST:	OBJEKTY POZEMNÍCH KOMUNIKACÍ		
STAVEBNÍ OBJEKT:	DOPRAVNÍ ZNAČENÍ VE SPRÁVĚ ŘSD A SÚS JČ		
PŘÍLOHA:	SITUACE DOPRAVNÍHO ZNAČENÍ - 12. ČÁST		
KRAJ:	JIHOČESKÝ KRAJ	ČÁST:	D.1.1
DATUM:	08/2026	PŘÍLOHA Č.:	13
STUPEŇ:	VD-ZDS	CÍSLO PARE:	
MĚŘÍTKO:	1:2000		
Č. ZAKÁZKY:	533000088		