

Přehledová mapa - D35 Sadová-Plotičtš

SO 190.1.1 - Pevné svislé a vodorovné dopravní značení ve správě ŘSD

Ministerstvo dopravy  
Odbor pozemních komunikací,  
příloha k č. j. MD-31335/2025-940/10.

D 35: Hořice - Sadová

D 35: Sadová - Plotičtš - 1. etapa

D 35: Sadová - Plotičtš - 2. etapa

3.1 - hlavní trasa

3.1 - hlavní trasa

3.2- MÚK Sadová

3.2 - hlavní trasa

3.3 - hlavní trasa

3.4 - hlavní trasa

3.5 - hlavní trasa

3.6 - hlavní trasa

3.7 - hlavní trasa + MÚK Plotičtš

3.10 - MÚK Plotičtš


3.8 - MÚK Plotičtš

3.9 - MÚK Plotičtš

Legenda:

- sousední stavba D35: Hořice - Sadová
- D35: Sadová Plotičtš, 1. etapa, uvedení do provozu 12/2025
- D35: Sadová Plotičtš, 2. etapa, uvedení do provozu 12/2026
- situace dopravního značení v 1. etapě
- situace dopravního značení v 2. etapě


Podkladová mapa: © ČÚŽK

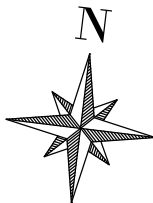

Souřadnicový systém S-JTSK, Výškový systém Bpv

|    |                         |       |        |
|----|-------------------------|-------|--------|
| c  |                         |       |        |
| b  |                         |       |        |
| a  |                         |       |        |
| č. | Text změny - odůvodnění | Datum | Podpis |

|               |                       |
|---------------|-----------------------|
| Název stavby: | D35 SADOVÁ - PLOTIČTŠ |
|---------------|-----------------------|
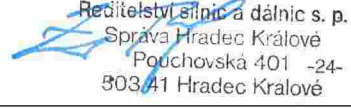
|   |   |
|---|---|
| Objednatel stavby:   | Razítko:   |
|  <b>ŘEDITELSTVÍ SILNIC A DÁLNIC</b><br>Ředitelství silnic a dálnic s.p.<br>Čerčanská 2023/12, 140 00 Praha 4 - Krč | <br>Kontroloval:<br>Datum: Podpis: |

|   |   |   |
|---|---|---|
| Zhotovitel stavby:   | Společnost: D35 Sadová - Plotičtš   | Razítko:   |
|  <b>miROADS</b><br> <b>Doprastav</b><br> <b>DUNA ASZFALT</b> | MI Roads a.s.<br>Koželužská 2450/4, 180 00 Praha 8 - Libeň<br><br>Doprastav, a.s.<br>Drieňová 27, 826 56 Bratislava<br><br>Duna Aszfalt Zártkörűen Működő Részvénytársaság<br>HU-6060 Tiszaújváros, Béke utca 150 | <br><br>Kontroloval:<br>Datum: Podpis: |


|   |   |   |
|---|---|---|
| Koordinátor RDS:   | Společnost D35 Sadová - Plotičtš - M4 Road Design + AFRY CZ                                                         | Razítko:   |
|  <b>M4 ROAD DESIGN</b><br>M4 Road Design s.r.o. |  <b>AFRY</b><br>AFRY CZ s.r.o. | <br>Hlavní inženýr projektu (hlavní projektant):<br>Ing. Radek Cerman<br>Zástupci hlavního projektanta:<br>Ing. Zbyněk Karásek<br>Ing. David Malina<br><br>Kontroloval:<br>Datum: Podpis: |

|                 |   |
|-----------------|---|
| Zhotovitel RDS: | AFRY CZ s.r.o.<br>Magistrů 1275/13, 140 00 Praha 4<br>Datová schránka: ay4ur5q<br>E-mail: afrycz@afry.com |
|-----------------|---|

|                                       |                                                                      |                                                          |
|---------------------------------------|----------------------------------------------------------------------|----------------------------------------------------------|
| Vypracoval:                           | Zodpovědný projektant:                                               | Zkontroloval:                                            |
| Ing. Martin Pavlů<br>Ing. Petr Jantač | Ing. Jiří Lávíc                                                      | Ing. Jiří Lávíc                                          |
| Část / SO:                            | SO 190.1.1 - Pevné svislé a vodorovné dopravní značení ve správě ŘSD | Čís. zakázky: 24-028<br>Stupeň PD: RDS<br>Datum: 08/2025 |
| Název přílohy:                        | Přehledová mapa                                                      | Měřítko: 1:100 000<br>Formát: A3<br>Čís. přílohy: 2      |



D35 Sadová-Plotiště - 1. etapa  
Situace DZ - hlavní trasa D35, km 28,0 - 29,2

 


| Legenda: |     |   |                                                                    |
|----------|-----|---|--------------------------------------------------------------------|
| SDZ      | VDZ | — | hranice stavebních objektů a působnosti silničních správních úřadů |
| P2       | —   | — | hrany stávající                                                    |
| P2       | —   | — | hrany nové                                                         |
| P2       | —   | — | svodidla                                                           |
| P2       | —   | — | protihluková stěna                                                 |
| P2       | —   | — | dočasné zneplatnění části SDZ magnetickou páskou                   |
| P2       | —   | — | úsek řešený ve 2. etapě                                            |

|   |                         |   |
|---|-------------------------|---|
| Souladový systém S-JTSK, Výkresový systém Bpv                                                                             |                         |   |
| c   |                         |   |
| b   |                         |   |
| a   |                         |   |
| č   | Text změny - odůvodnění | Datum Podpis   |
| Název stavby: D35 SADOVÁ - PLOTIŠTĚ                                                                                       |                         |   |
| Opisatel stavby: Ředitelství silnic a dálnic s.p. Ředitelství silnic a dálnic s.p. Celetská 2023/12, 140 00 Praha 4 - Krč |                         | Račkov: Ředitelství silnic a dálnic s.p. Ředitelství silnic a dálnic s.p. Celetská 2023/12, 140 00 Praha 4 - Krč |
| Kontrola: Datum: Podpis:                                                                                                  |                         | Račkov: Datum: Podpis:                                                                                           |
| Zhotovitel stavby: Společnost D35 Sadová - Plotiště                                                                       |                         |   |
| MI Roads a.s. Kolínská 2450/4, 180 00 Praha 8 - Libeň                                                                     |                         | MI Roads a.s. Kolínská 2450/4, 180 00 Praha 8 - Libeň IČ 173 33 599                                              |
| Doprastav, a.s. Dřevohrávská 27, 626 56 Bratislava                                                                        |                         | Doprastav, a.s. Dřevohrávská 27, 626 56 Bratislava IČ 173 33 599                                                 |
| Duna Aszfalt Zártkörűen Működő Részvénytársaság HU-6066 Tiszakécske, Béke utca 150                                        |                         | Duna Aszfalt Zártkörűen Működő Részvénytársaság HU-6066 Tiszakécske, Béke utca 150 IČ 173 33 599                 |
| Kontrola: Datum: Podpis:                                                                                                  |                         | Račkov: Datum: Podpis:                                                                                           |
| Kontrola: Společnost D35 Sadová - Plotiště - M4 Road Design + AFRY CZ                                                     |                         |   |
| M4 ROAD DESIGN s.r.o. AFRY CZ s.r.o.                                                                                      |                         | M4 ROAD DESIGN s.r.o. AFRY CZ s.r.o. IČ 173 33 599                                                               |
| Kontrola: Datum: Podpis:                                                                                                  |                         | Račkov: Datum: Podpis:                                                                                           |
| Dostavatel: AFRY CZ s.r.o. Magazín 1275/13, 140 00 Praha 4                                                                |                         |   |
| Dostavatel: AFRY CZ s.r.o. Magazín 1275/13, 140 00 Praha 4 IČ 173 33 599                                                  |                         |   |
| Kontrola: Datum: Podpis:                                                                                                  |                         |   |
| Výkres: Ing. Martin Pavlík Ing. Petr Jantač                                                                               |                         | Zhotovitel: Ing. Jiří Lávic                                                                                      |
| Čís. zakázky: 24-028 Čís. paré: RDS                                                                                       |                         | Čís. zakázky: 24-028 Čís. paré: RDS                                                                              |
| Stupeň PD: RDS   |                         | Stupeň PD: RDS                                                                                                   |
| Datum: 08/2025   |                         | Datum: 08/2025                                                                                                   |
| Měřítko: 1:1 000 Čís. přílohy: 3.1.1                                                                                      |                         | Měřítko: 1:1 000 Čís. přílohy: 3.1.1                                                                             |
| Formát: 1680 x 594 mm   |                         | Formát: 1680 x 594 mm                                                                                            |
| Název přílohy: Situace DZ - 1. etapa - hlavní trasa D35, km 28,0 - 29,2                                                   |                         |   |



D35 Sadová-Plotiště - 1. etapa  
Situace DZ - MÚK Sadová

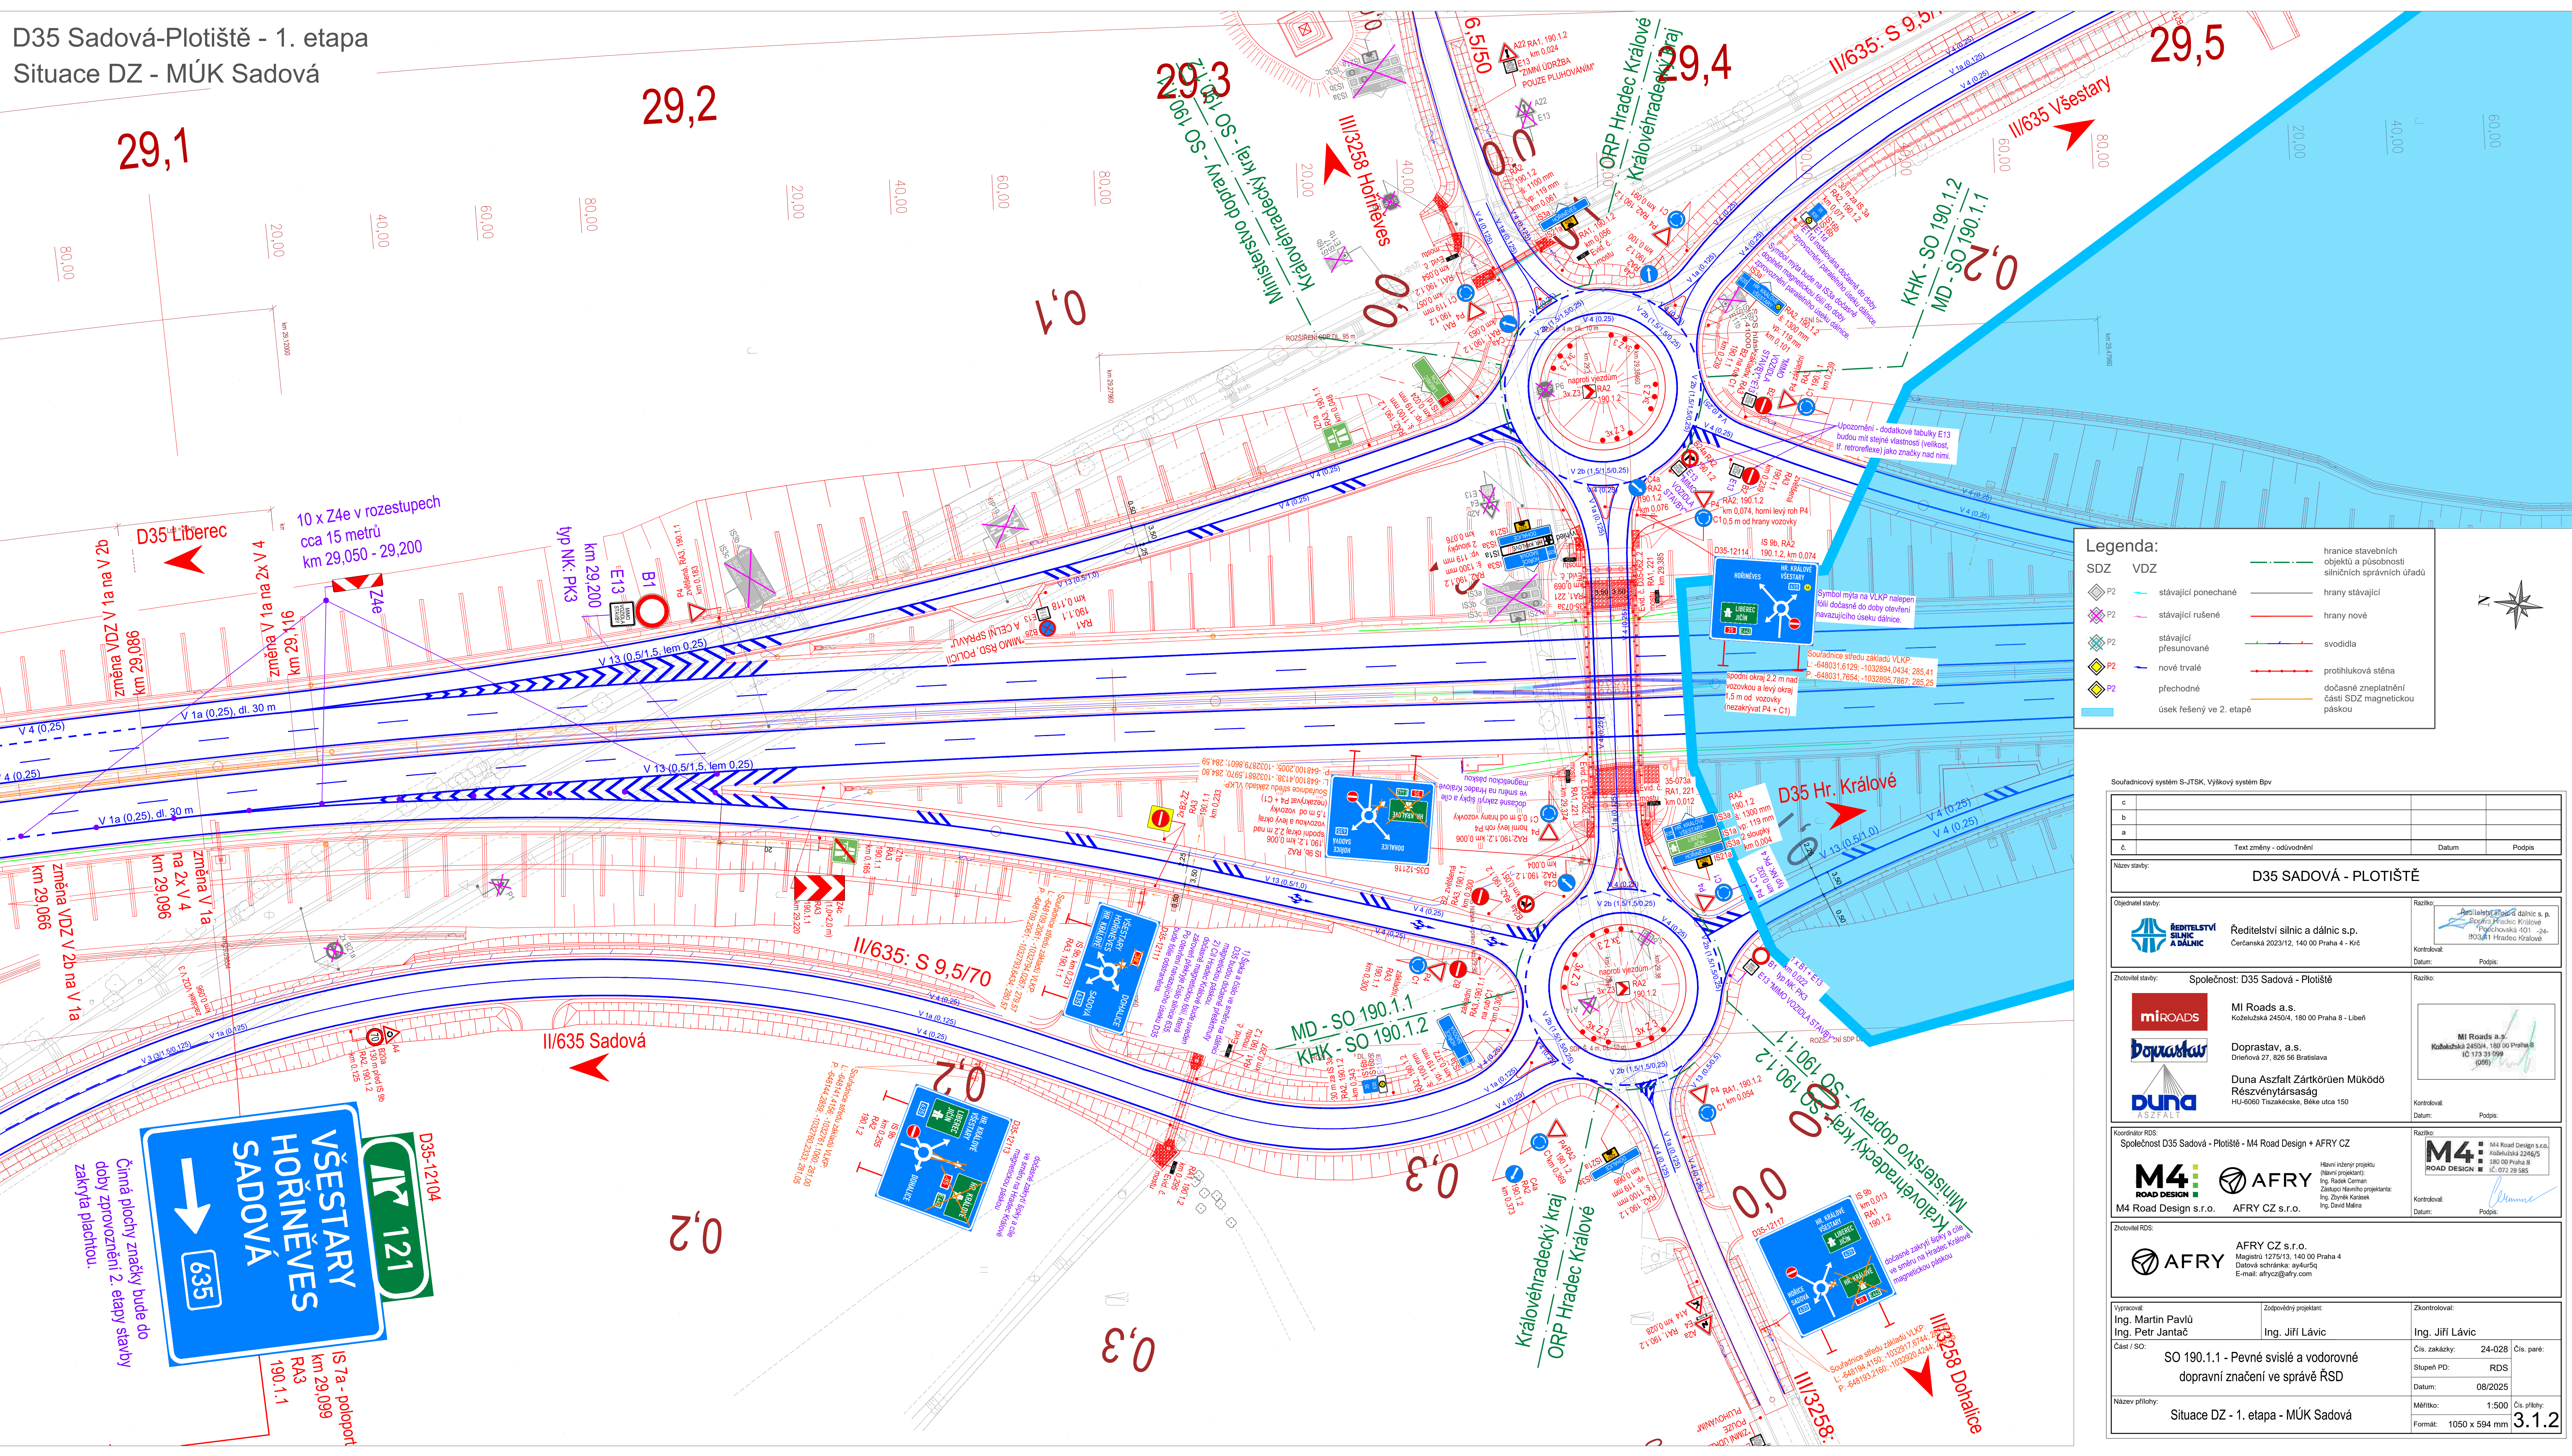

## Legenda:

| SDZ                                                                                    | VDZ                                                                                 |                                                                    |
|----------------------------------------------------------------------------------------|-------------------------------------------------------------------------------------|--------------------------------------------------------------------|
|  P2 |  | stávající ponechané                                                |
|  P2 |  | stávající rušené                                                   |
|  P2 |  | stávající přesunované                                              |
|  P2 |  | nové trvalé                                                        |
|  P2 |  | přechodné                                                          |
|     |                                                                                     | úsek řešený ve 2. etapě                                            |
|                                                                                        |  | hranice stavebních objektů a působnosti silničních správních úřadů |
|                                                                                        |  | hrany stávající                                                    |
|                                                                                        |  | hrany nové                                                         |
|                                                                                        |  | svodidla                                                           |
|                                                                                        |  | protihluková stěna                                                 |
|                                                                                        |  | dočasné zneplatnění části SDZ magnetickou páskou                   |

|   |                         |                                 |        |
|---|-------------------------|---------------------------------|--------|
| Souladní systém sý J-TSK, Výřký systém BpV                                                                                                  |                         |                                 |        |
| c   |                         |                                 |        |
| b   |                         |                                 |        |
| a   |                         |                                 |        |
| Ě.   | Text změny - odůvodnění | Datum                           | Podpis |
| Název stavby:   |                         |                                 |        |
| D35 SADOVÁ - PLOTIŠTĚ   |                         |                                 |        |
| Objednatel stavby:   |                         | Riziko:                         |        |
|   |                         |                                 |        |
| Ředitelství silnic a dálnic s.p.<br>Čerčanská 2020/12, 140 00 Praha 4 - Mě                                                                  |                         | Kontroloval:<br>Datum: Podpis:  |        |
| Zhotovitel stavby:   |                         | Riziko:                         |        |
| <br><br>   |                         |                                 |        |
| MI Roads a.s.<br>Kozelská 2450/4, 180 00 Praha 8 - Libeň                                                                                    |                         | Kontroloval:<br>Datum: Podpis:  |        |
| Doprastav, a.s.<br>Drieňova 27, 826 56 Bratislava                                                                                           |                         |                                 |        |
| Duna Aszfalt Zártkörűen Működő Részvénytársaság<br>HU-6060 Tiszakécske, Béke utca 150                                                       |                         |                                 |        |
| Koodinátor RDS:   |                         | Riziko:                         |        |
| Koodinátor D35 SadoVá - PlotiřtĚ - M4 Road Design + AFRY CZ                                                                                 |                         |                                 |        |
|   |                         |                                 |        |
| M4 Road Design s.r.o.   |                         | AFRY CZ s.r.o.                  |        |
| Hlavní inženýr projektu<br>Název projektant:<br>Ing. Radek Gernan<br>Zastupí Náměho projektant:<br>Ing. Zbyněk Karskec<br>Ing. David Malina |                         | Kontroloval:<br>Datum: Podpis:  |        |
| Zhotovitel RDS:   |                         | Zkontroloval:                   |        |
|   |                         |                                 |        |
| AFRY CZ s.r.o.<br>Magistrů 1275/13, 140 00 Praha 4<br>Datová schránka: asy4ur5q<br>E-mail: atfrycz@afry.com                                 |                         | Ing. Jiří Lávic                 |        |
| Výpisek:<br>Ing. Martin Pavlů<br>Ing. Petr Jantač                                                                                           |                         | Ing. Jiří Lávic                 |        |
| Část / SO:   |                         | Čís. zakázky: 24-028 Čís. paré: |        |
| SO 190.1.1 - Pevné svíslé a vodorovné dopravní značení ve správě ŘSD                                                                        |                         | Stupeň PD: RDS                  |        |
| Název přílohy:   |                         | Datum: 08/2025                  |        |
| Situače DZ - 1. etapa - MÚK SadoVá   |                         | Měřítko: 1:500 Čís. přílohy:    |        |
|   |                         | Formát: 1050 x 594 mm           |        |