

Přehledová mapa - D35 Sadová-Plotičtět  
SO 190.1.1 - Pevné svisté a vodorovné dopravní značení  
ve správě ŘSD

Ministerstvo dopravy  
Odbor pozemních komunikací,  
příloha k č. j. MD-31335/2025-940/15.

D 35: Hořice - Sadová

D 35: Sadová - Plotičtět - 1. etapa

D 35: Sadová - Plotičtět - 2. etapa

3.1 - hlavní trasa

3.1 - hlavní trasa

3.2- MÚK Sadová

3.2 - hlavní trasa

3.3 - hlavní trasa

3.4 - hlavní trasa

3.5 - hlavní trasa

3.6 - hlavní trasa

3.7 - hlavní trasa + MÚK Plotičtět

3.10 - MÚK Plotičtět

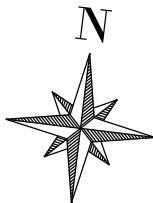
3.8 - MÚK Plotičtět

3.9 - MÚK Plotičtět

Legenda:

- sousední stavba D35: Hořice - Sadová
- D35: Sadová Plotičtět, 1. etapa, uvedení do provozu 12/2025
- D35: Sadová Plotičtět, 2. etapa, uvedení do provozu 12/2026
- situace dopravního značení v 1. etapě
- situace dopravního značení v 2. etapě

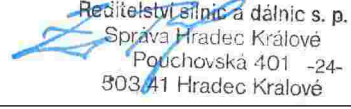
Podkladová mapa: © ČÚZK

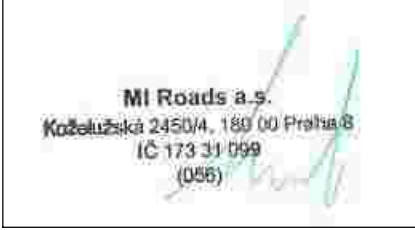


Souřadnicový systém S-JTSK, Výškový systém Bpv

|    |                         |       |        |
|----|-------------------------|-------|--------|
| c  |                         |       |        |
| b  |                         |       |        |
| a  |                         |       |        |
| č. | Text změny - odůvodnění | Datum | Podpis |

|               |                       |
|---------------|-----------------------|
| Název stavby: | D35 SADOVÁ - PLOTIŠTĚ |
|---------------|-----------------------|

|   |   |
|---|---|
| Objednatel stavby:   | Razítko:   |
|  Ředitelství silnic a dálnic<br>Čerčanská 2023/12, 140 00 Praha 4 - Krč | <br>Ředitelství silnic a dálnic s.p.<br>Správa Hradec Králové<br>Pouchovská 401 -24-<br>303/41 Hradec Králové |
|   | Kontroloval:   |
|   | Datum: Podpis:   |

|   |                                    |   |
|---|------------------------------------|---|
| Zhotovitel stavby:   | Společnost: D35 Sadová - Plotičtět | Razítko:   |
|  MI ROADS a.s.<br>Koželužská 2450/4, 180 00 Praha 8 - Libeň                                              |                                    | <br>MI Roads a.s.<br>Koželužská 2450/4, 180 00 Praha 8<br>IČ: 173 311 099<br>(056) |
|  DopraStar, a.s.<br>Drieňová 27, 826 56 Bratislava                                                       |                                    | Kontroloval:   |
|  DUNA ASZFALT<br>Duna Aszfalt Zártkörűen Működő Részvénytársaság<br>HU-6060 Tiszaújváros, Béke utca 150 |                                    | Datum: Podpis:   |

 
|   |   |   |
|---|---|---|
| Koordinátor RDS:                                                                                     | Společnost D35 Sadová - Plotičtět - M4 Road Design + AFRY CZ   | Razítko:   |
|  M4 ROAD DESIGN |  AFRY<br>Hlavní inženýr projektu (hlavní projektant):<br>Ing. Radek Cerman<br>Zástupci hlavního projektanta:<br>Ing. Zbyněk Karásek<br>Ing. David Malina | <br>M4 ROAD DESIGN s.r.o.<br>Koželužská 2246/5<br>180 00 Praha 8<br>IČ: 072 29 585 |
| M4 Road Design s.r.o.                                                                                | AFRY CZ s.r.o.   | Kontroloval:   |
|   |   | Datum: Podpis:   |

|                 |   |
|-----------------|---|
| Zhotovitel RDS: | AFRY CZ s.r.o.<br>Magistrů 1275/13, 140 00 Praha 4<br>Datová schránka: ay4ur5q<br>E-mail: afrycz@afry.com |
|-----------------|---|

|                                       |                                                                      |                                                          |
|---------------------------------------|----------------------------------------------------------------------|----------------------------------------------------------|
| Vypracoval:                           | Zodpovědný projektant:                                               | Zkontroloval:                                            |
| Ing. Martin Pavlů<br>Ing. Petr Jantač | Ing. Jiří Lávíc                                                      | Ing. Jiří Lávíc                                          |
| Část / SO:                            | SO 190.1.1 - Pevné svisté a vodorovné dopravní značení ve správě ŘSD | Čís. zakázky: 24-028<br>Stupeň PD: RDS<br>Datum: 08/2025 |
| Název přílohy:                        | Přehledová mapa                                                      | Měřítko: 1:100 000<br>Formát: A3<br>Čís. přílohy: 2      |

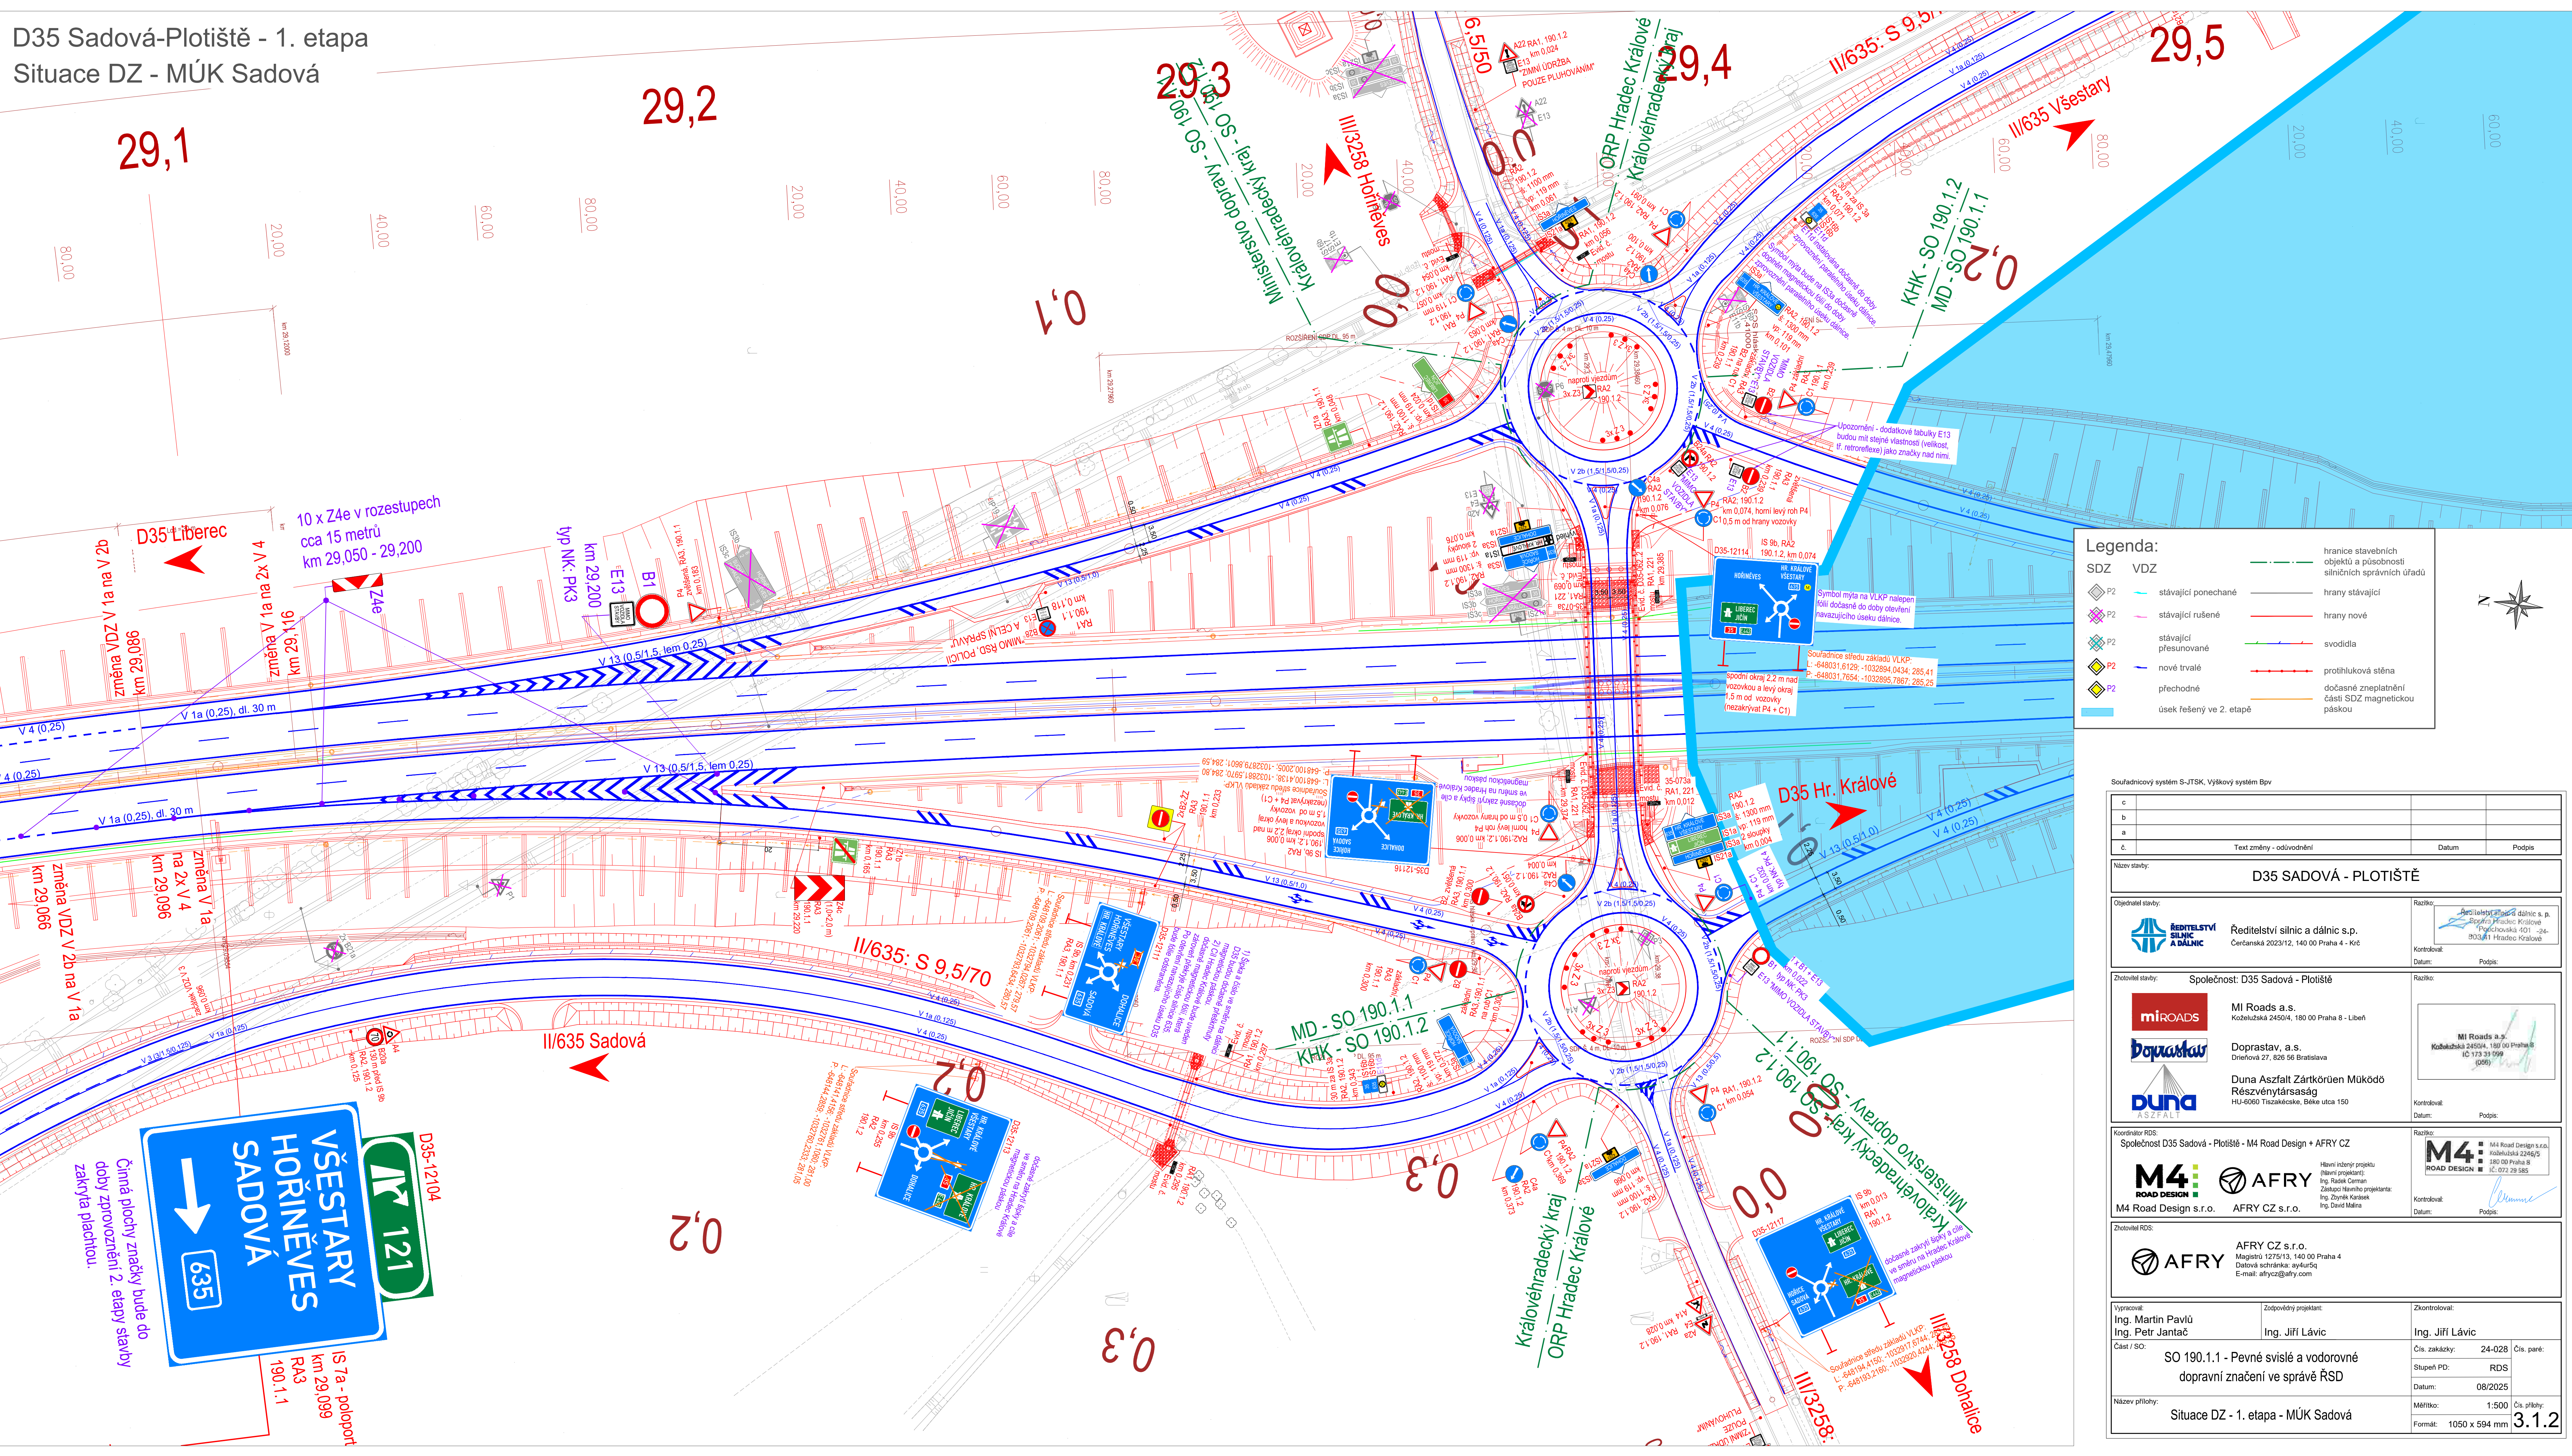


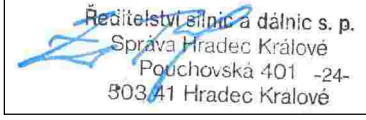
D35 Sadová-Plotiště - 1. etapa  
Situace DZ - hlavní trasa D35, km 28,0 - 29,2

[illegible]



D35 Sadová-Plotiště - 1. etapa  
Situace DZ - MÚK Sadová



|   |                        |   |        |
|---|------------------------|---|--------|
| Souladnívací systém S-JTSK, Výkresový systém Bpv                                                           |                        |   |        |
| c   |                        |   |        |
| b   |                        |   |        |
| a   |                        |   |        |
| č.   | Text změny - odpovědně | Datum   | Podpis |
| Název stavby:                                                                                              |                        |   |        |
| D35 SADOVÁ - PLOTIŠTĚ                                                                                      |                        |   |        |
| Objednatel stavby:                                                                                         |                        | Razítko:   |        |
|                       |                        |                                                                  |        |
| Ředitelství silnic a dálnic s.p.<br>Čerčanská 2023/12, 140 00 Praha 4 - Křč                                |                        | Kontroloval:<br>Datum: Podpis:   |        |
| Zhotovitel stavby:                                                                                         |                        | Razítko:   |        |
| Společnost: D35 Sadová - Plotiště                                                                          |                        |                                                                  |        |
|                       |                        | Ml Roads a.s.<br>Kozelská 2450/4, 180 00 Praha 8 - Libeň                                                                                              |        |
|                       |                        | Doprastav, a.s.<br>Dřenevova 27, 826 56 Bratislava   |        |
|                       |                        | Duna Aszfalt Zártkörűen Működő Részvénytársaság<br>HU-6060 Tiszakécske, Béke utca 150                                                                 |        |
| Kontroloval:<br>Datum: Podpis:                                                                             |                        | Kontroloval:<br>Datum: Podpis:   |        |
| Koordinátor RDS:                                                                                           |                        | Razítko:   |        |
| Společnost D35 Sadová - Plotiště - M4 Road Design + AFRY CZ                                                |                        |                                                                  |        |
|                       |                        | Hlavní inženýr projektu<br>(Hlavní projektant):<br>Ing. Satek Čerman<br>Zastupující hlavního projektanta:<br>Ing. Zbyněk Kárasek<br>Ing. David Malina |        |
| M4 Road Design s.r.o.                                                                                      |                        | AFRY CZ s.r.o.   |        |
| Kontroloval:<br>Datum: Podpis:                                                                             |                        | Kontroloval:<br>Datum: Podpis:   |        |
| Zhotovitel RDS:                                                                                            |                        | Razítko:   |        |
|                       |                        |                                                                  |        |
| AFRY CZ s.r.o.<br>Magistrát 1275/13, 140 00 Praha 4<br>Datová schránka: ay4ur5q<br>E-mail: afrycz@afry.com |                        | Kontroloval:<br>Datum: Podpis:   |        |
| Výpracoval:                                                                                                |                        | Zodpovědný projektant:   |        |
| Ing. Martin Pavlů<br>Ing. Petr Jantač                                                                      |                        | Ing. Jiří Lávič   |        |
| Zkontroloval:                                                                                              |                        | Ing. Jiří Lávič   |        |
| Část / SO:                                                                                                 |                        | Čís. zakázky: 24-028   |        |
| SO 190.1.1 - Pevné svíslé a vodorovné dopravní značení ve správě ŘSD                                       |                        | Stupeň PD: RDS   |        |
| Datum: 08/2025                                                                                             |                        | Čís. paré:   |        |
| Název přílohy:                                                                                             |                        | Měřítko: 1:500   |        |
| Situační DZ - 1. etapa - MÚK Sadová                                                                        |                        | Čís. přílohy:   |        |
| Formát: 1050 x 594 mm                                                                                      |                        | 3.1.2   |        |