

Přehledová mapa - D35 Sadová-Plotiště
SO 190.1.1 - Pevné svislé a vodorovné dopravní značení
ve správě ŘSD

Ministerstvo dopravy
Odbor pozemních komunikací,
příloha k č. j. MD-31335/2025-940/18.

D 35: Hořice - Sadová

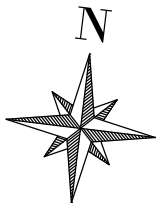
D 35: Sadová - Plotiště - 1. etapa

D 35: Sadová - Plotiště - 2. etapa

Legenda:

- sousední stavba D35: Hořice - Sadová
- D35: Sadová Plotiště, 1. etapa, uvedení do provozu 12/2025
- D35: Sadová Plotiště, 2. etapa, uvedení do provozu 12/2026
- situace dopravního značení v 1. etapě
- situace dopravního značení v 2. etapě

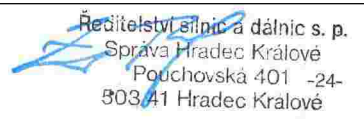
Podkladová mapa: © ČÚZK

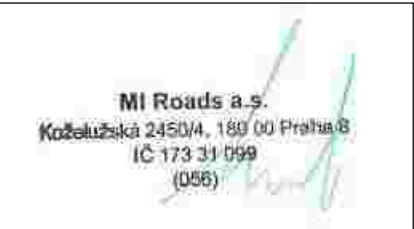


Souřadnicový systém S-JTSK, Výškový systém Bpv

c			
b			
a			
č.	Text změny - odůvodnění	Datum	Podpis

Název stavby:	D35 SADOVÁ - PLOTIŠTĚ
---------------	-----------------------

Objednatel stavby:	Razítko:
 Ředitelství silnic a dálnic s.p. Čerčanská 2023/12, 140 00 Praha 4 - Krč	 Ředitelství silnic a dálnic s. p. Správa Hradec Králové Pouchovská 401 -24- 303/41 Hradec Králové
	Kontroloval:
	Datum: Podpis:

 
Zhotovitel stavby:	Společnost: D35 Sadová - Plotiště	Razítko:
 MI Roads a.s. Koželužská 2450/4, 180 00 Praha 8 - Libeň		 MI Roads a.s. Koželužská 2450/4, 180 00 Praha 8 IČ 173 311 099 (056)
 Doprastav, a.s. Drieňová 27, 826 56 Bratislava		Kontroloval:
 Duna Aszfalt Zártkörűen Működő Részvénytársaság HU-6060 Tiszakécske, Béke utca 150		Datum: Podpis:

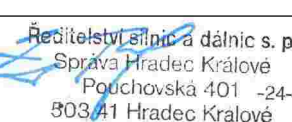
Koordinátor RDS:	Společnost D35 Sadová - Plotiště - M4 Road Design + AFRY CZ	Razítko:
 M4 Road Design s.r.o.	 AFRY CZ s.r.o.	 M4 ROAD DESIGN s.r.o. Koželužská 2246/5 180 00 Praha 8 IČ: 072 29 585
	Hlavní inženýr projektu (hlavní projektant): Ing. Radek Cerman Zástupci hlavního projektanta: Ing. Zbyněk Karásek Ing. David Malina	Kontroloval:
		Datum: Podpis:

Zhotovitel RDS:	AFRY CZ s.r.o. Magistrů 1275/13, 140 00 Praha 4 Datová schránka: ay4ur5q E-mail: afrycz@afry.com
-----------------	---

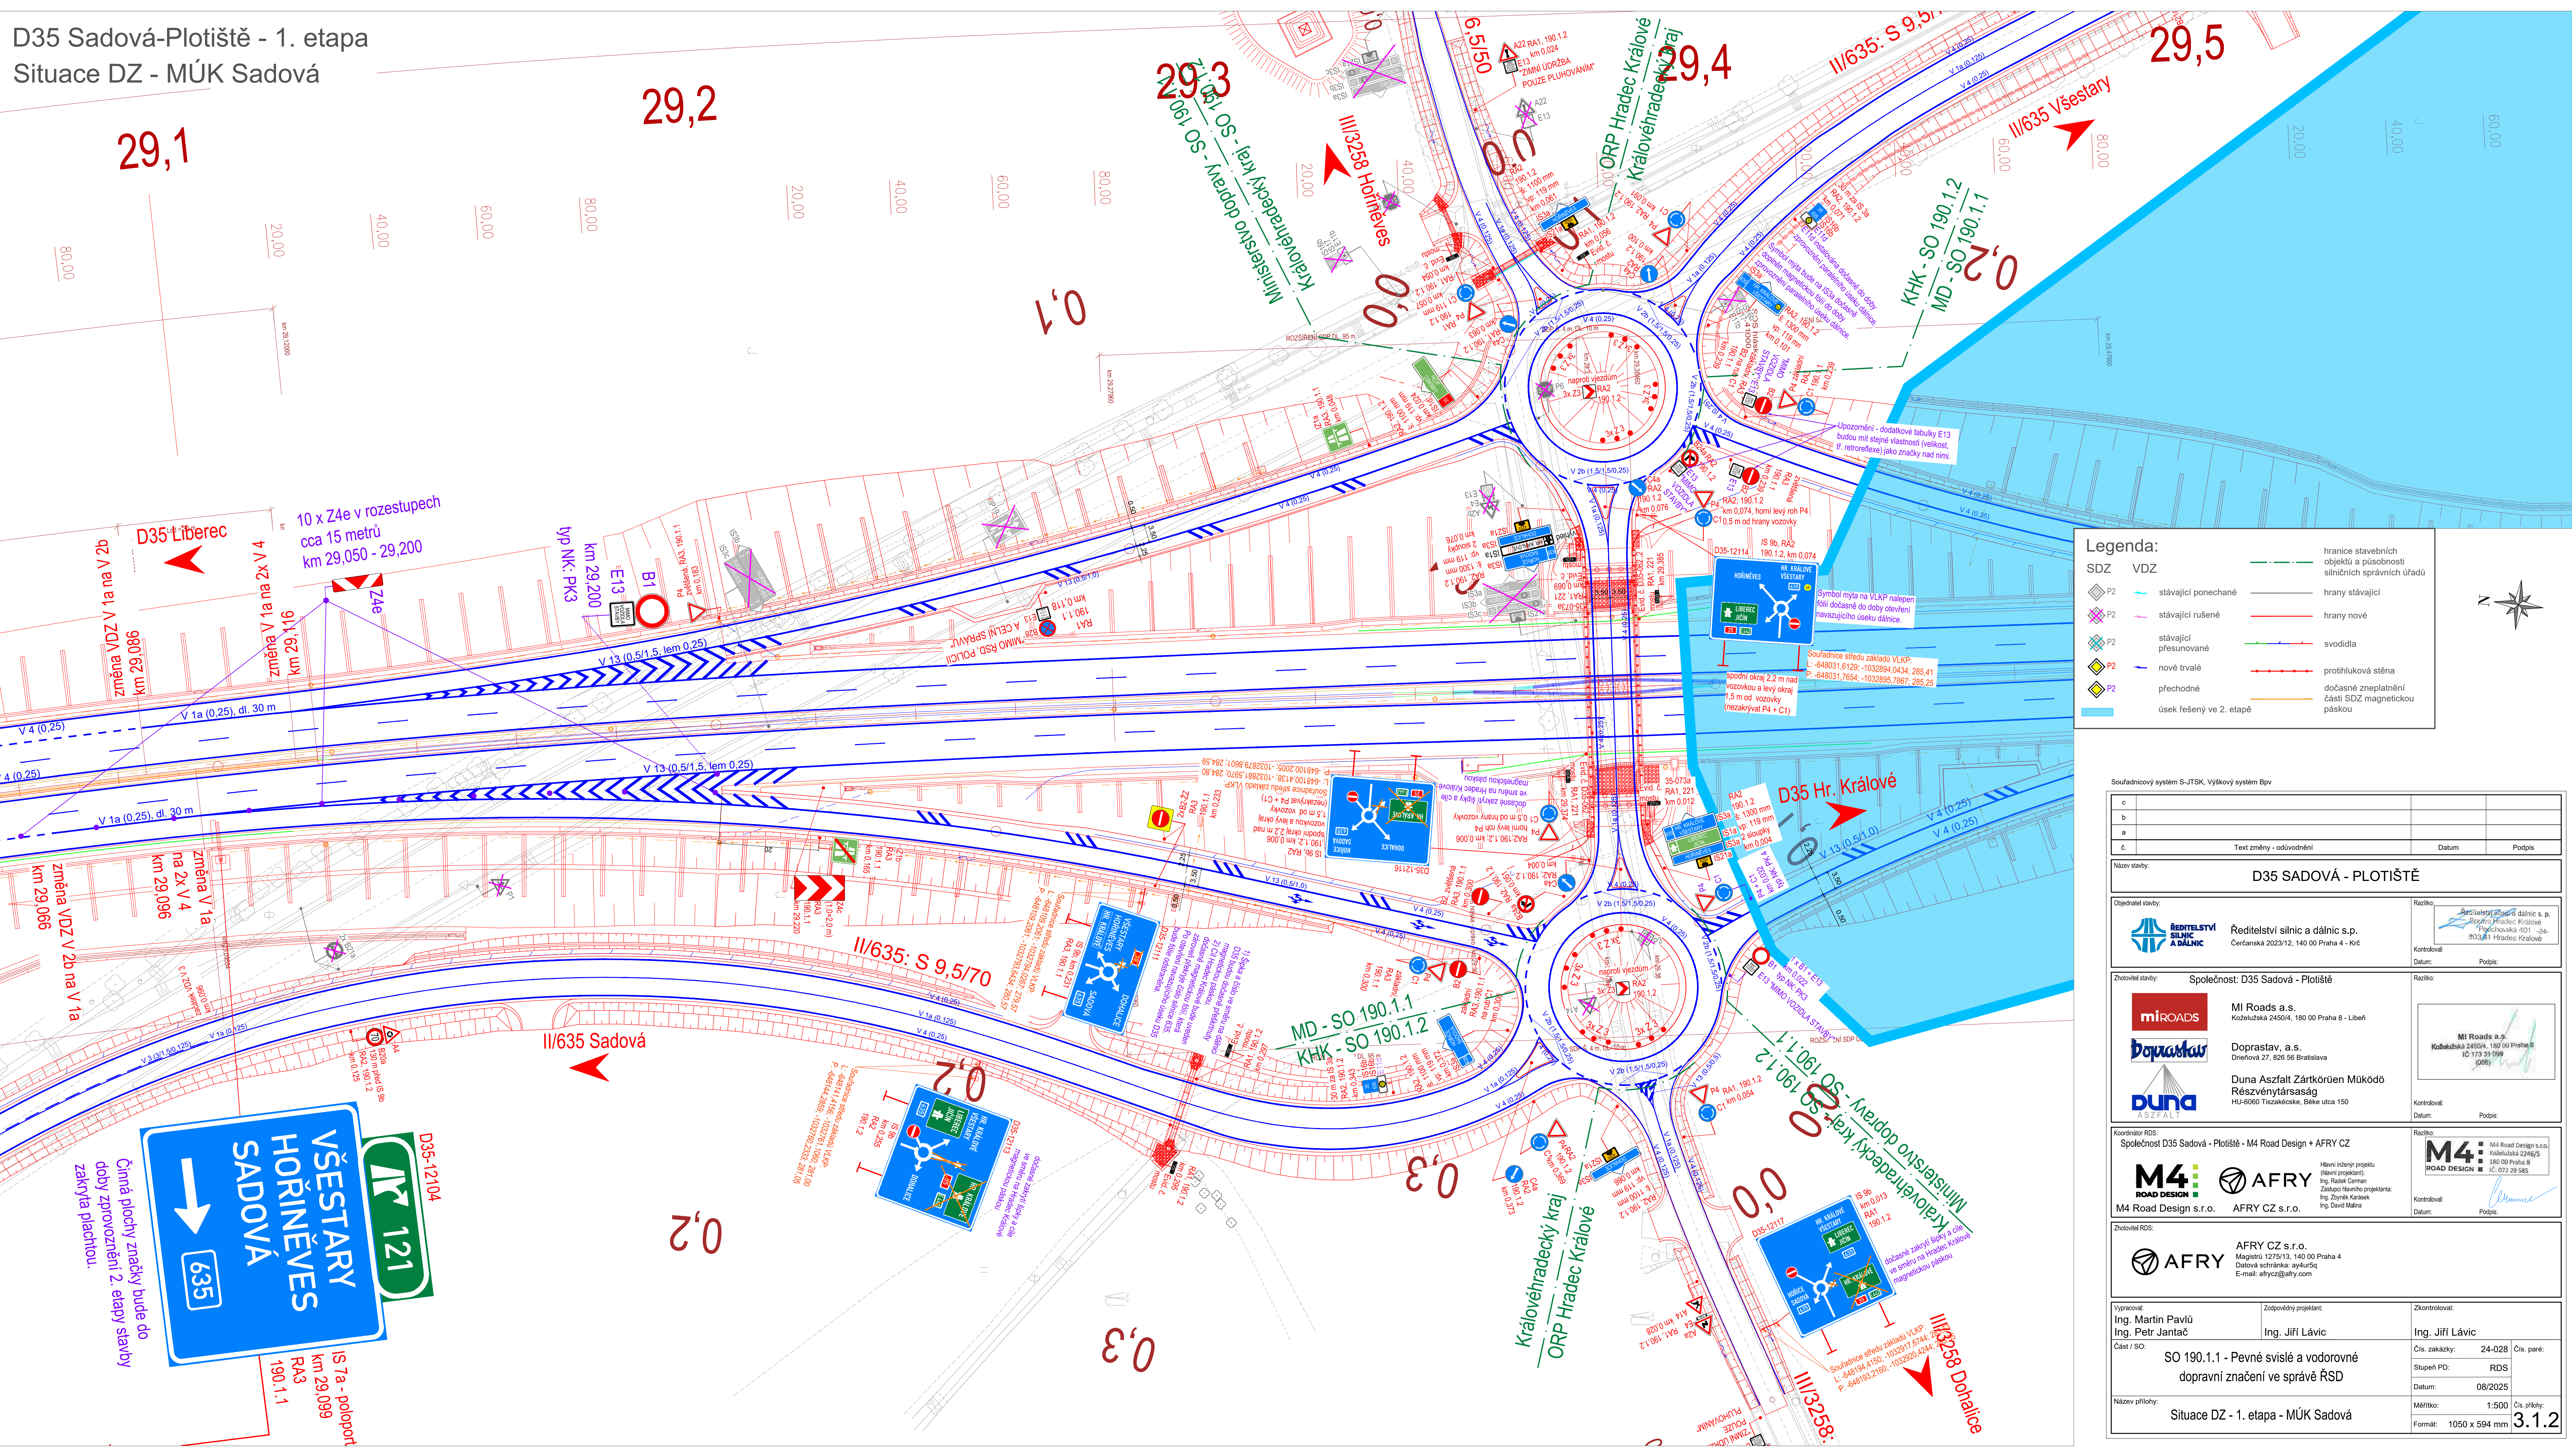
Vypracoval:	Zodpovědný projektant:	Zkontroloval:
Ing. Martin Pavlů Ing. Petr Jantač	Ing. Jiří Lávíc	Ing. Jiří Lávíc
Část / SO:	SO 190.1.1 - Pevné svislé a vodorovné dopravní značení ve správě ŘSD	Čís. zakázky: 24-028 Stupeň PD: RDS Datum: 08/2025
Název přílohy:	Přehledová mapa	Měřítko: 1:100 000 Formát: A3 Čís. přílohy: 2

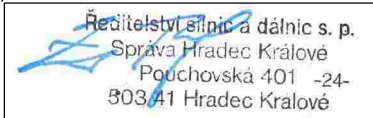
D35 Sadová-Plotiště - 1. etapa
Situace DZ - hlavní trasa D35, km 28,0 - 29,2



Souhradový systém S-JTSK, Výklykový systém Bvpr			
c			
a			
b			
d	Text změny - odůvodnění	Datum	Přípis
Název stavby: D35 SADOVÁ - PLOTIŠTĚ			
Opisatel stavby:	 Ředitelství silnic a dálnic s.p. Čerňanská 203/212, 140 00 Praha 4 - Křiž		Razítko:  Razítko: Kancelář Datum: Podpis:
Zhotovitel stavby:	Společnost: D35 Sadová - Ploštiště  MI Roads a.s. Kotelkova 245/4, 180 00 Praha 8 - Libeň  Dopravastav, a.s. Dřevňová 27, 826 50 Bratislava  Duna Asfaltizace Zákazník Múködö R500Výstavby HU-6500 Töszekcsö, Böle útja 150		Razítko:  Razítko: Kancelář Datum: Podpis:
Poskytovatel RDS:	Společnost D35 Sadová - Ploštiště - M4 Road Design + AFRY CZ   Hlavní návrh: projekt: (Návrh) projektant: Jirka Čermák Závazný návrh: projekt: Ing. Jirka Čermák Ing. David Matějka		Razítko:  Razítko: Kancelář Datum: Podpis:
Zhotovitel RDS:	 AFRY CZ s.r.o. Majetková 1275/13, 140 00 Praha 4 E-mail: info@afry.com E-mail: info@afry.com		
Výpočet:	Ing. Martin Pavlů Ing. Petr Janták Číslo / SO:		Zkontroloval: Ing. Jiří Látvic Čís. zakázky: 24-028 Čís. par. RDS Stupeň PD: RDS Datum: 08/2025 Měřítko: 1:1 000 Formát: 1680 x 594 mm
Název přílohy:	SO 190.1.1 - Pevné svislé a vodorovné dopravní značení ve správě RSD		Čís. přílohy: 3.1.1
Situace DZ - 1. etapa - hlavní trasa D35, km 28,0 - 29,2			

D35 Sadová-Plotičtšě - 1. etapa
Situace DZ - MÚK Sadová



Souladnicový systém S-JTSC, Výkryškový systém Bpv					
c					
b					
a					
č.	Text změny - odpovědně	Datum	Podpis		
Název stavby:					
D35 SADOVÁ - PLOTIŠTĚ					
Objednatel stavby:			Razítko:		
 Ředitelství silnic a dálnic s.p. Čerňavská 2023/2, 140 00 Praha 4 - Křivčice			 Ředitelství silnic a dálnic s.p. Štefánikův plac: Králupy Račkovická 401 + 24, 803 01 Hradec Králové		
Kontroloval:			Datum: Podpis:		
Zhotovitel stavby:			Razítko:		
Společnost: D35 Sadová - Plotišťe					
 MI Roads a.s. Kobyluzská 2450/4, 180 00 Praha 8 - Libeň			 MI Roads a.s. Kobyluzská 2450/4, 180 00 Praha 8 IČ 113 33 1999 (056)		
  Doprastav, a.s. Dreheova 27, 826 56 Bratislava			Duna Aszfalt Zártkörűen Működő Részvénytársaság HU-6060 Tiszakécske, Béke utca 150		
Kontroloval:			Datum: Podpis:		
Koordinátor RDS:			Razítko:		
Společnost D35 Sadová - Plotišťe - M4 Road Design + AFRY CZ			 ■ M4 Road Design s.r.o. ■ Kobyluzská 2246/2 ■ 180 00 Praha 8 ■ IČ: 072 29 585		
 M4 ROAD DESIGN s.r.o.			 AFRY CZ s.r.o. Hlavní inženýr projektu (Hlavní projektant): Ing. Satek Cerman Zastupující hlavního projektanta: Ing. Zbyněk Karasek Ing. David Malina		
Kontroloval:			Datum: Podpis:		
Zhotovitel RDS:					
 AFRY CZ s.r.o. Magaztárú 1275/13, 140 00 Praha 4 Datová schránka: ay4ur5q E-mail: afrycz@afry.com					
Vypracoval:	Zodpovědný projektant:	Zkontroloval:			
Ing. Martin Pavlů	Ing. Jiří Jantác	Ing. Jiří Lávic			
Ing. Petr Jantač					
Část / SO:	SO 190.1.1 - Pevné svislé a vodorovné dopravní značení ve správě ŘSD				
	Čís. zakázky:		24-028	Čís. paré:	
	Stupeň PD:		RDS		
	Datum:		08/2025		
Název přílohy:	Měřítiko:	1:500		Čís. přílohy:	
Situace DZ - 1. etapa - MÚK Sadová	Fornat:	1050 x 594 mm		3.1.2	