



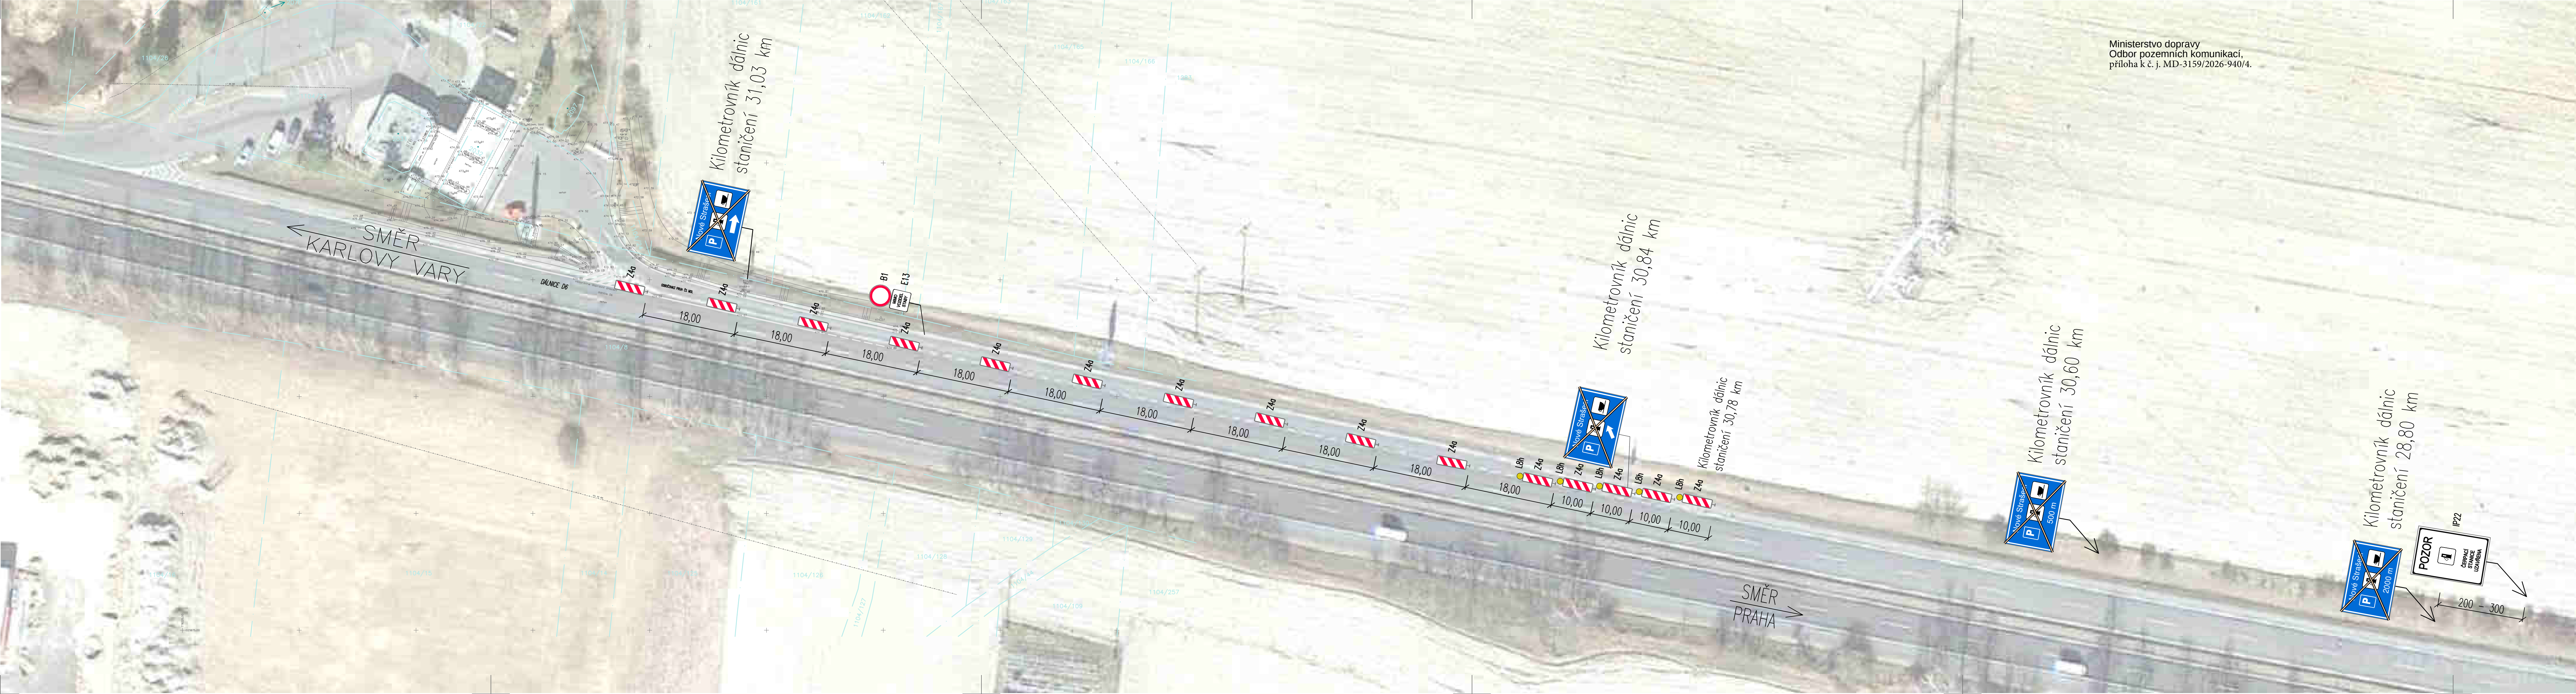

Ministerstvo dopravy
Odbor pozemních komunikací,
příloha k č. j. MD-3159/2026-940/4.

PŘEHLEDNÁ SITUACE

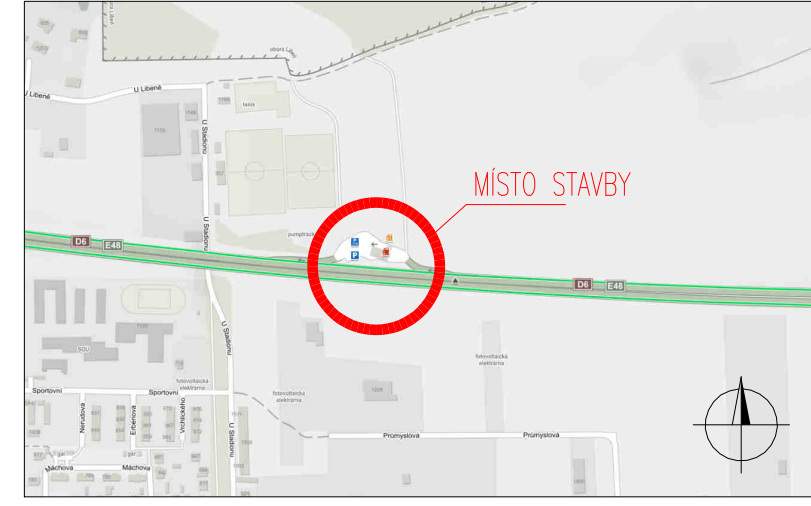

PRŮBĚH STÁVAJÍCÍ INŽ. SÍTÍ JE ZAKRESLEN POUZE INFORMATIVNĚ PODLE VYJÁDRĚNÍ JEJICH SPRÁVCŮ. PŘED ZAHÁJENÍM ZEMNÍCH PRACÍ POŽÁDÁ INVESTITOR MAJITELE SÍTÍ O JEJICH VYTÝČENÍ, HLoubKA BUDE OVĚŘENA KOPANÝMI SONDAMI.

DO SITUACE BYL ZAKRESLEN PRŮBĚH HRANIC DLE ČÍSELNÉ MAPY KATASTRU NEMOVITOSTÍ.

ZODPOVĚDNÝ PROJEKTANT: ST. STEJSKAL	VYPRACOVAL: ST. STEJSKAL Bc. T. KOHOUT
OBJEDNATEL: MOL Česká Republika s.r.o.	

AKCE: ČS MOL C358 Nové Strašecí Údržba a čištění nádrží R6 - směr Karlovy Vary	ZAK.ČÍSLO 2225 DRUH PD SD2 DATUM 10/2025 POČET A4 6 MĚŘÍTKO 1:500
---	--

PŘÍLOHA: SITUACE	ČÍSLO PŘÍLOHY 2
---------------------	-----------------------

STANISLAV STEJSKAL
DOPRAVNÍ PROJEKCE

112a1 870
500 03 Hradec Králové
IČ: 155 86 677
DIČ: CZ2604541470
tel: 602 854 772
e-mail: dp.stejskal@tiscali.cz
www.dp.stejskal.net

ZAK.ČÍSLO	2225
DRUH PD	SD2
DATUM	10/2025
POČET A4	6
MĚŘÍTKO	1:500