


DIO PPP D4 MUK 63 LETY OPRAVA OKRUŽNÍCH KŘÍŽOVATEK SILNICE I/19

Příloha: Situace 3, var. A - MUK 54 Těchařovice



SOUBŘADNICOVÝ SYSTÉM: S-JTSK		VÝŠKOVÝ SYSTÉM: BpV	
PPD D4 SKALKA - KRAŠOVICE NOVÝ STAV			
KONTAKT: 	MINISTERSTVO DOPRAVY ČESKÉ REPUBLIKY národní Lužická Brána 1222/12 130 33 Praha 1		
KONCEPČNÍ: 	VIA SALIS, s.r.o. Buchovská 2057/12, Blatná 346 00 Praha 5		
NEZÁKLADNÍ DODAVK: 	SGS Czech Republic, s.r.o. K Hájům 1232 155 00 Praha 5	PRŮJEKT: ING. O. LOCH	PRŮJEKT: SGS 991922
OBRÁBĚNÍ DOKUMENT: 	DIVIA STAVEBNÍ s.r.o. U Mělnického nádraží 181/12, 140 00 Praha 4		
PRŮJEKT: STAVBY Č. ZNAČKY: 1908176	PRŮJEKT: STAVBY Č. ZNAČKY: 1908176	PRŮJEKT: STAVBY Č. ZNAČKY: 1908176	PRŮJEKT: STAVBY Č. ZNAČKY: 1908176

Zhotovitel projektové dokumentace dopravní značení			
Jan Nevšímal - JANEV Chýnovská 862 391 11 Píseň nad Lužnicí			
DIO PPP D4 MUK 63 LETY OPRAVA OKRUŽNÍCH KŘÍŽOVATEK SILNICE I/19		Měřítko: 1:1000 Vypracoval: Pavel Neckář Zlep. projektant: Pavel Neckář Datum: 07/2025	Štípl: RDS
Příloha: Situace 3, var. A - MUK 54 Těchařovice			

Legenda:

- Dle schválené dopravní značky
- Dle schválené dopravní značky
- Dle schválené dopravní značky