


DIO PPP D4 MUK 63 LETY OPRAVA OKRUŽNÍCH KŘÍŽOVATEK SILNICE I/19

Příloha: Situace 3, var. B - MUK 54 Těchařovice



Zhotovitel projektové dokumentace dopravní značení			
Jan Nevěštil - JANEV Chýnovská 862 391 11 Píseň nad Lužnicí			
DIO PPP D4 MUK 63 LETY OPRAVA OKRUŽNÍCH KŘÍŽOVATEK SILNICE I/19	Měřítko: 1:1000 Vypracoval: Pavel Meckář Zjedl projektant: Pavel Meckář Datum: 07/2025	Štípl: RDS	www.janev.cz
Příloha: Situace 3, var. B - MUK 54 Těchařovice			

Legenda:

- Stávající dopravní stav
- Navrhovaný dopravní stav
- Mostní konstrukce
- Silniční konstrukce