





Souřadnicový systém S-JTSK	Výškový systém Bpv
Zpracovatel stavebního objektu/části:	
	DISK s.r.o. Menšíkovská 1239/10, 160 00 Praha 6

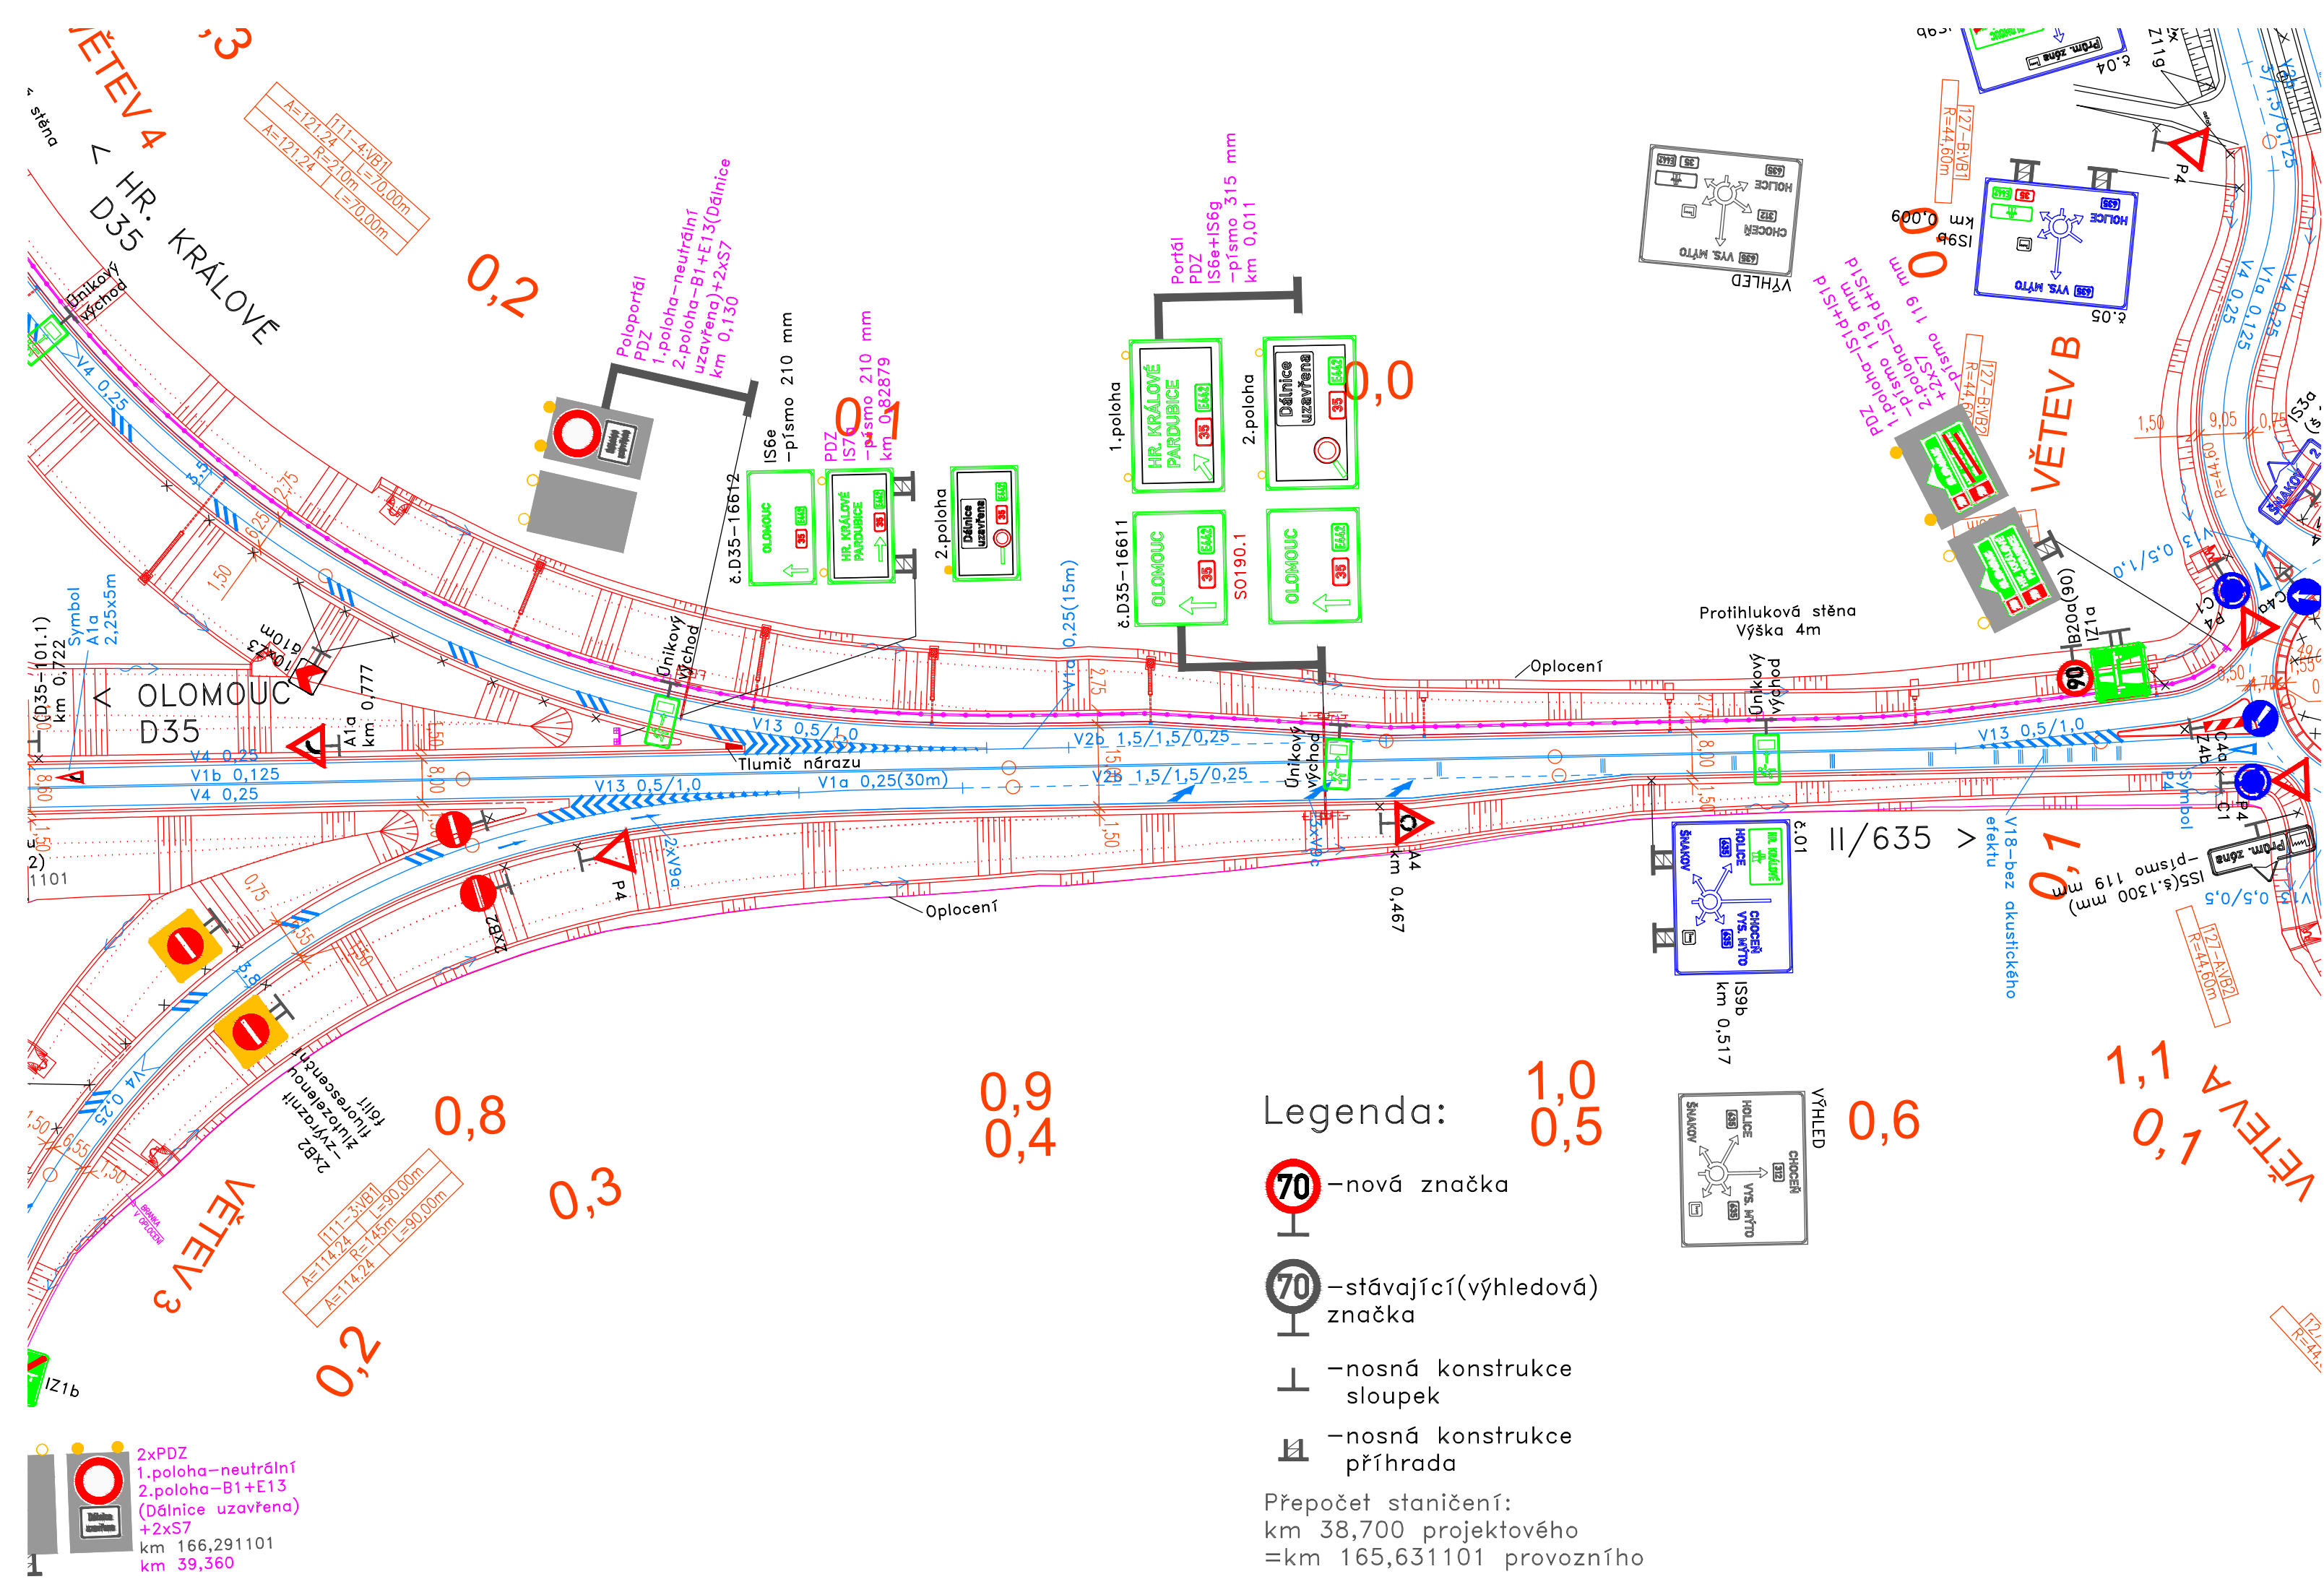

2	ZMĚNA VYVOLANÁ POŽADAVKY OBJEDNATELE	09/2025	
OZNAČ.	TEXT ZMĚNY - ODŮVODNĚNÍ	DATUM	PODPIS
TABULKA ZMĚN			
NÁZEV STAVBY		ČÍSLO OBJEKTU	
D35 Vysoké Mýto - Džbánov		SO 190.1	
OBJEDNATEL STAVBY		RAZÍTKO	
 Ředitelství silnic a dálnic s. p. Na Pankráci 546/56, 140 00 Praha 4		DATUM PODPIS	
TECHNICKÝ DOZOR INVESTORA		RAZÍTKO	
 Společnost SG-VPK-SD-BOZP-2021 IPSUM CZ s.r.o. Olšanská 2643/1a, 130 00 Praha 3 Vedoucí společník		DATUM PODPIS	
ZHOTOVITEL STAVBY			
Společnost D35 Vysoké Mýto - Džbánov - M-SILNICE + EUROVIA + Stavby mostů			
 		RAZÍTKO	
EUROVIA CZ a.s. U Michelského lesa 1581/2, 140 00 Praha 4 Správce společnosti		M-SILNICE a.s. Husova 1697, 530 03 Pardubice	
Stavby mostů a.s. Vyskočilova 1566, 140 00 Praha 4		DATUM PODPIS	
KOORDINÁTOR RDS		RAZÍTKO	
 		DATUM PODPIS	
Společnost D35 RDS MM+M-PROJEKCE		Mott MacDonald CZ, spol. s r.o. Národní 984/15, 110 00 Praha 1 e-mail: Darius.Boljesik@mottmac.com	
M - PROJEKCE s r.o. Reslova 956/13, 500 02 Hradec Králové e-mail: Martin.Stejskal@m-projekce.cz		DATUM PODPIS	
Souřadnicový systém S-JTSK		Výškový systém BpV	
Zpracovatel stavebního objektu/části:			
 DISK s.r.o. Menšíkovská 1239/10, 160 00 Praha 6			
Vypracoval:	Hlavní inženýr projektu:	Razítko:	
Stanislava Linhartová	Ing. Dářiš Bolješik		
Odpovědný projektant:	Ředitel společnosti:		
Ing. Peter Hajoš	Ing. Jan Loško, Ph.D.	Měřítko:	
Číslo zakázky:	Datum:	Stupeň:	
032-24	06/2025	RDS	
Objekt/část:		Číslo přílohy:	
SO 190.1		190.1-2.8	
Dopravní značení ve správě ŘSD		Souprava:	
Příloha:		Situace MÚK Vysoké Mýto II - výhled	

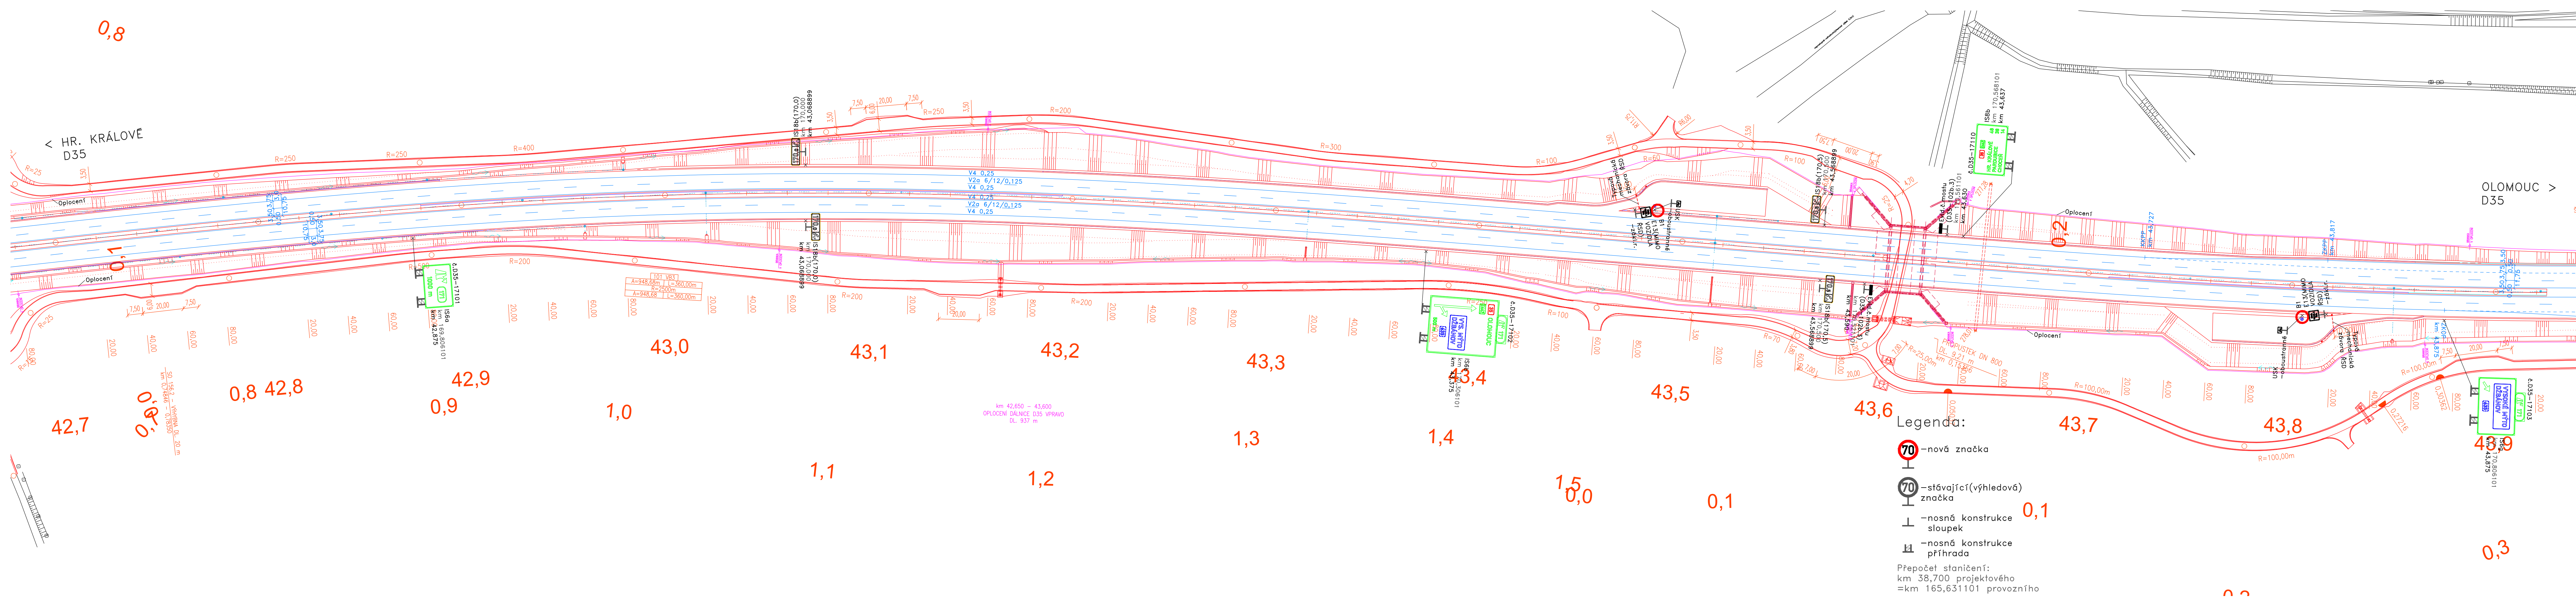

OZNAC. TEXT ZMĚNY - ODŮVODNĚNÍ		DATUM	PODPIS
TABULKA ZMĚN			
NÁZEV STAVBY		ČÍSLO OBJEKTU	
D35 Vysoké Mýto - Džbánov		SO 190.1	
OBJEDNATEL STAVBY		RAŽITKO	
Ředitelství silnic a dálnic s. p. Na Pankráci 546/56, 140 00 Praha 4			
TECHNICKÝ DOZOR INVESTORA		RAŽITKO	
Společnost SG-VPK-SD-BOZP-2021 IPSUM CZ s.r.o. Olšanská 2643/1a, 130 00 Praha 3 Vedoucí specialista			
ZHOTOVITEL STAVBY		RAŽITKO	
Společnost D35 Vysoké Mýto - Džbánov - M-SILNICE + EUROVIA + Stavby mostů			
EUROVIA CZ a.s. U Michelského lesa 1581/2, 140 00 Praha 4 Správce společnosti			
M-SILNICE a.s. Husova 1697, 530 03 Pardubice			
Stavby mostů a.s. Vyskočilova 1566, 140 00 Praha 4			
KOORDINÁTOR RDS		RAŽITKO	
Společnost D35 RDS MM+M-PROJEKCE			
Mott MacDonald CZ, spol. s r.o. Národní 984/15, 110 00 Praha 1 e-mail: Darius.Boljesik@mottmac.com			
M - PROJEKCE s.r.o. Reslova 956/13, 500 02 Hradec Králové e-mail: Martin.Slejska@m-projekce.cz			
Souřadnicový systém S-JTSK		Výškový systém Bpv	
Zpracovatel stavebního objektu/části:			
DISK s.r.o. Menšíkovská 1239/10, 160 00 Praha 6			
Vypracoval: Stanislava Linhartová	Hlavní inženýr projektu: Ing. Darius Bolješik	Ražtko:	
Odpovědný projektant: Ing. Peter Hajoš	Ředitel společnosti: Ing. Jan Loško, Ph.D.		
Číslo zakázky: 032-24	Datum: 06/2025		
Objekt/část: SO 190.1 Dopravní značení ve správě ŘSD		Měřítko: 1:1000	Souprava:
Příloha:		Stupeň: RDS	
Situace km 42,700 - 43,900 - výhled		Číslo přílohy: 190.1-2.10	



OZNAČ.		TEXT ZMĚNY - ODŮVODNĚNÍ		DATUM	
TABULKA ZMĚN					
NÁZEV STAVBY				ČÍSLO OBJEKTU	
D35 Vysoké Mýto - Džbánov				SO 190.1	
OBJEDNATEL STAVBY				RAŽÍTKO	
 ŘEDITELSTVÍ SILNIC A DÁLNIC Ředitelství silnic a dálnic s. p. Na Pankráči 546/56, 140 00 Praha 4					
DATUM				PODPIS	
TECHNICKÝ DOZOR INVESTORA				RAŽÍTKO	
 IPSUM CZ Společnost SG-VPK-SD-BOZP-2021 IPSUM CZ s.r.o. Olšanská 2643/1a, 130 00 Praha 3 Vedoucí společnosti					
DATUM				PODPIS	
ZHOTOVITEL STAVBY					
Společnost D35 Vysoké Mýto - Džbánov - M-SILNICE + EUROVIA + Stavby mostů					
 EUROVIA CZ a.s. U Michelského lesa 1581/2, 140 00 Praha 4 Správce společnosti M-SILNICE a.s. Husova 1697, 530 03 Pardubice Stavby mostů a.s. Vyskočilova 1566, 140 00 Praha 4				RAŽÍTKO	
DATUM				PODPIS	
KOORDINÁTOR RDS					
Společnost D35 RDS MM+M-PROJEKCE					
 Mott MacDonald CZ, spol. s r.o. Národní 984/15, 110 00 Praha 1 e-mail: Darius.Boljesik@mottmac.com M - PROJEKCE s r.o. Reslova 956/13, 500 02 Hradec Králové e-mail: Martin.Stejskal@m-projekce.cz				RAŽÍTKO	
DATUM				PODPIS	
Souřadnicový systém S-JTSK					
Výškový systém Bpv					
Zpracovatel stavebního objektu/části:					
 DISK s.r.o. Menšíkovská 1239/10, 160 00 Praha 6					
Vypracoval: Stanislava Linhartová		Hlavní inženýr projektu: Ing. Dárius Bolješík		Razítko:	
Odpovědný projektant: Ing. Peter Hajoš		Ředitel společnosti: Ing. Jan Loško, Ph.D.			
Číslo zakázky: 032-24		Datum: 06/2025			
Objekt/část:				Měřítko:	
SO 190.1				1:1000	
Dopravní značení ve správě ŘSD				Stupeň:	
				RDS	
Příloha:				Číslo přílohy:	
Situace km 43,900 - KÚ - výhled				190.1-2.11	

2	ZMĚNA VYVOLANÁ POŽADAVKY OBJEDNATELE	09/2025	<i>Linhartová</i>
OZNAČ.	TEXT ZMĚNY - ODŮVODNĚNÍ	DATUM	PODPIS
TABULKA ZMĚN			

NÁZEV STAVBY	D35 Vysoké Mýto - Džbánov	ČÍSLO OBJEKTU	SO 190.1
--------------	---------------------------	---------------	----------

OBJEDNATEL STAVBY	 ŘEDITELSTVÍ SILNIC A DÁLNIC	Ředitelství silnic a dálnic s. p. Na Pankráci 546/56, 140 00 Praha 4	RAZÍTKO DATUM PODPIS
-------------------	--	---	------------------------------------

TECHNICKÝ DOZOR INVESTORA	 IPSUM CZ	Společnost SG-VPK-SD-BOZP-2021 IPSUM CZ s.r.o. Olšanská 2643/1a, 130 00 Praha 3 Vedoucí společnosti	RAZÍTKO DATUM PODPIS
---------------------------	---	--	------------------------------------

ZHOTOVITEL STAVBY		Společnost D35 Vysoké Mýto - Džbánov - M-SILNICE + EUROVIA + Stavby mostů	
			
EUROVIA CZ a.s. U Michelského lesa 1581/2, 140 00 Praha 4 Správce společnosti M-SILNICE a.s. Husova 1697, 530 03 Pardubice Stavby mostů a.s. Vyskočilova 1566, 140 00 Praha 4			RAZÍTKO DATUM PODPIS

KOORDINÁTOR RDS	 MOTT MACDONALD  M - PROJEKCE	Společnost D35 RDS MM+M-PROJEKCE Mott MacDonald CZ, spol. s r.o. Národní 984/15, 110 00 Praha 1 e-mail: Darius.Boljesik@mottmac.com M - PROJEKCE s.r.o. Reslova 956/13, 500 02 Hradec Králové e-mail: Martin.Stejskal@m-projekce.cz	RAZÍTKO DATUM PODPIS
-----------------	--	---	------------------------------------

Souřadnicový systém S-JTSK


Výškový systém Bpv

Zpracovatel stavebního objektu/části:	 DISK DOPRAVNÍ ZNAČENÍ	DISK s.r.o. Menšíkovská 1239/10, 160 00 Praha 6
---------------------------------------	---	--

Vypracoval: Stanislava Linhartová	Hlavní inženýr projektu: Ing. Dáriuš Bolješik	Razítko:
Odpovědný projektant: Ing. Peter Hajoš	Ředitel společnosti: Ing. Jan Loško, Ph.D.	
Číslo zakázky: 032-24	Datum: 06/2025	

Objekt/část:	Měřítka:	Souprava:
SO 190.1	-	
Dopravní značení ve správě ŘSD	Stupeň: RDS	
Příloha:	Číslo přílohy:	
Velkoplošné značky	190.1-3	

č. D35-16605
IS 8b
Výška písma - 245 mm

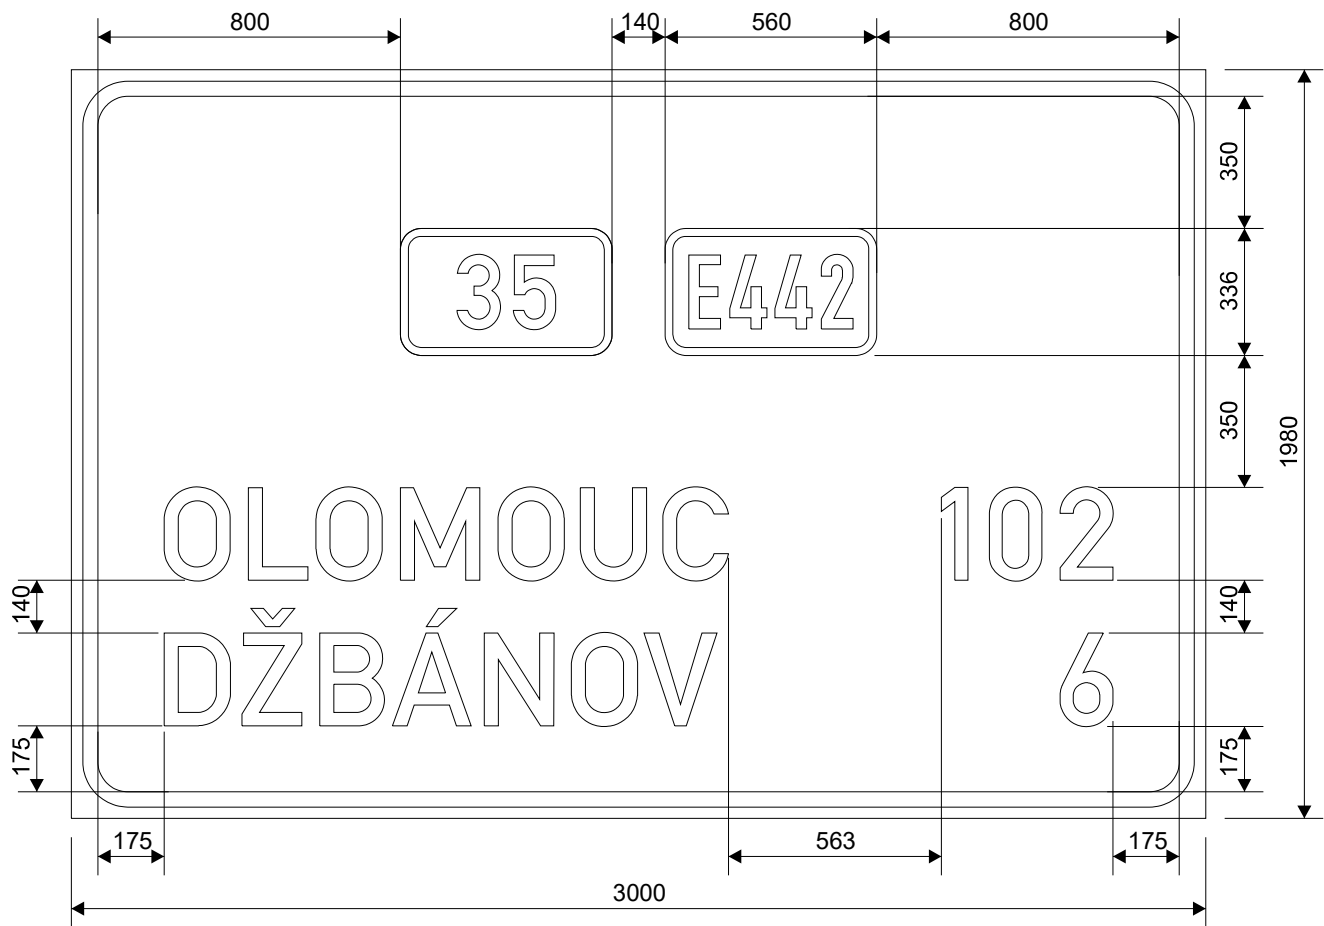


šířka lamel: 220 mm
odrazivost fólie: třída 3
nosná konstrukce: příhrady
Tolerance dle ČSN EN 12899-1.

Písmo střední
délka nápisů: OLOMOUC 1493 mm
DŽBÁNOV 1462 mm




Kreslil: S. Linhartová	Kontroloval: K. Kalová	Schváleno - datum: Ing. P. Hajoš - 30/05/2025	Název souboru: Disk 2024/Projekty/032-24-ph-D35-Vysoké Mýto-Džbánov-RDS/Projekt. dokumentace/SO190.1/3 Velkoplošné značky/Exit 166/032-24-001	Stupeň: RDS	Datum: 30/05/25
 DOPRAVNÍ ZNAČENÍ			D35 Vysoké Mýto - Džbánov SO 190.1 Dopravní značení ve správě ŘSD		
			032-24-001	Měřítko: 1:20	Výtisk: List: 1/6

č. D35-16606
IS 6a - poloportál
Výška písma - 420 mm

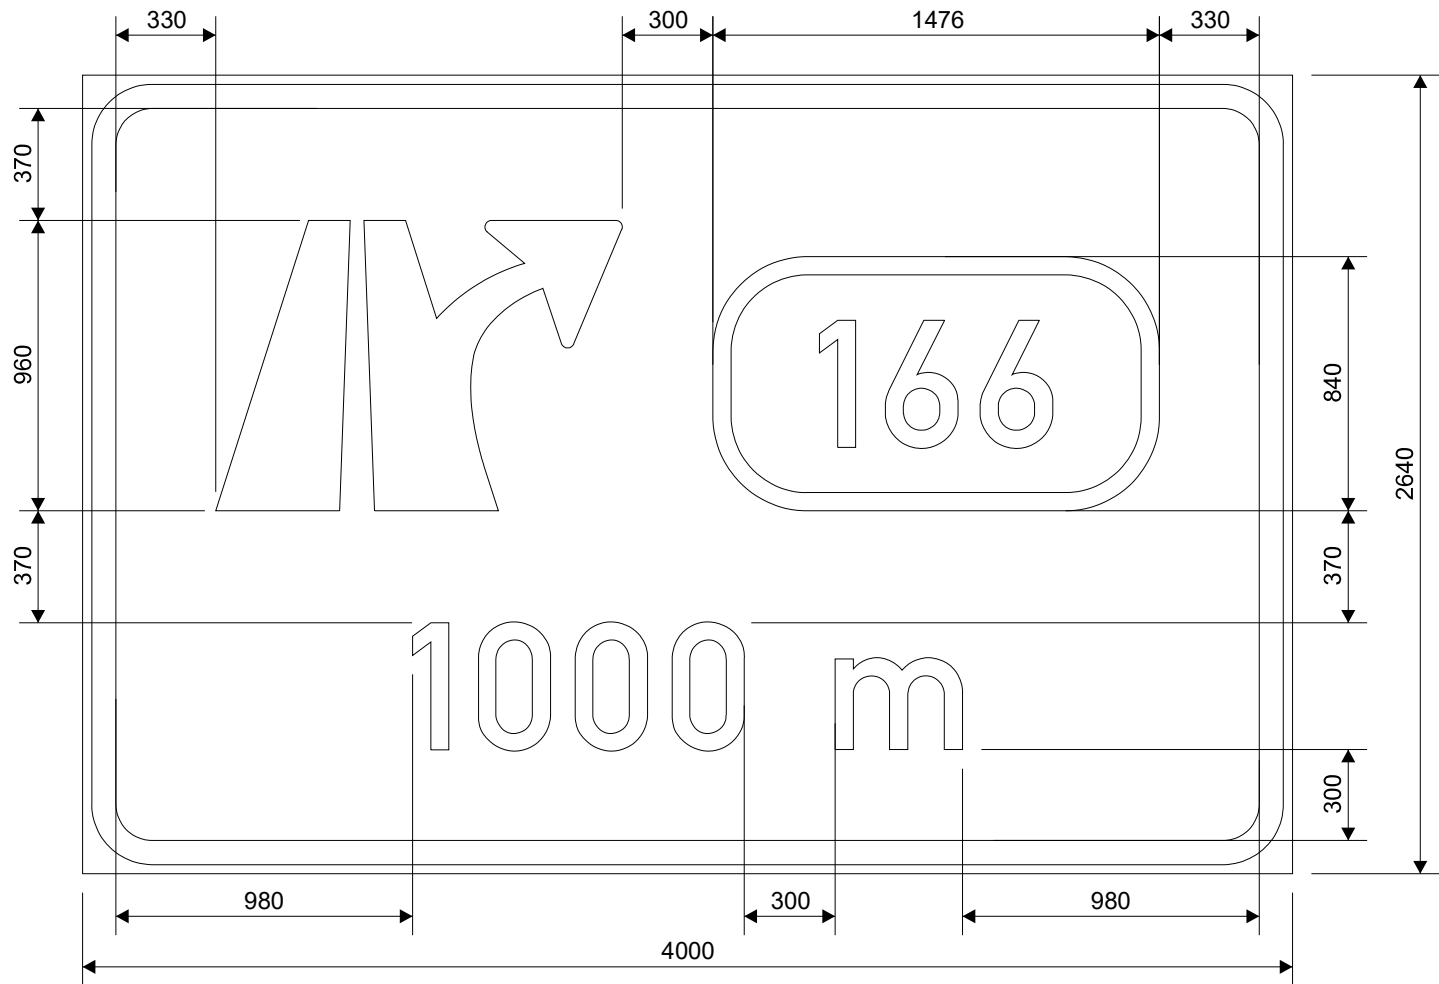


šířka lamel: 220 mm
odrazivost fólie: třída 3
nosná konstrukce: poloportál
Tolerance dle ČSN EN 12899-1.

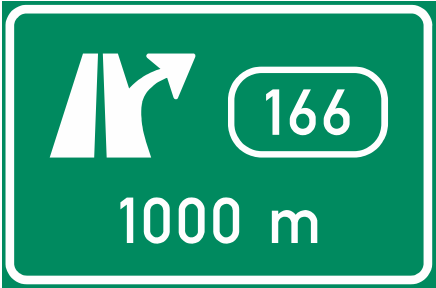


Kreslil: S. Linhartová	Kontroloval: K. Kalová	Schváleno - datum: Ing. P. Hajoš - 30/05/2025	Název souboru: Disk 2024/Projekty/032-24-ph-D35-Vysoké Mýto-Džbánov-RDS/Projekt. dokumentace/SO190.1/3 Velkoplošné značky/Exit 166/032-24-001	Stupeň: RDS	Datum: 30/05/25
 DOPRAVNÍ ZNAČENÍ			D35 Vysoké Mýto - Džbánov SO 190.1 Dopravní značení ve správě ŘSD		
			032-24-001	Měřítko: 1:25	Výtisk: List: 2/6

č. D35-16611
IS 6e + IS 6g - portál
Výška písma - 315 mm

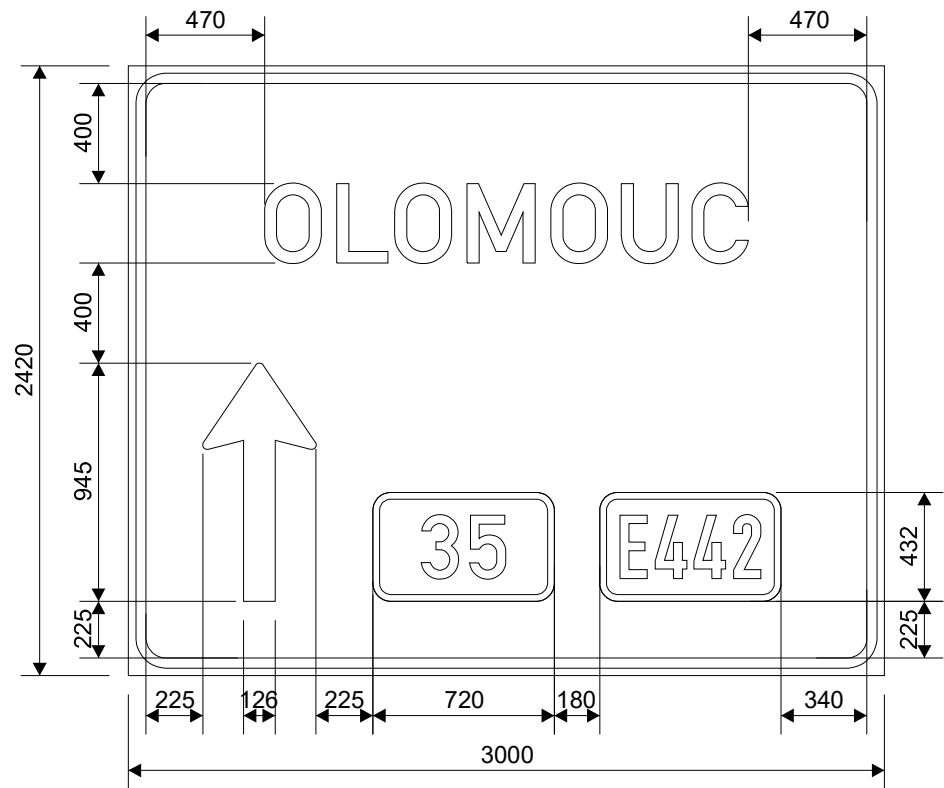



šířka lamel: 220 mm
odrazivost fólie: třída 3
nosná konstrukce: portál
Tolerance dle ČSN EN 12899-1.

Písmo střední
délka nápisu: OLOMOUC 1919 mm

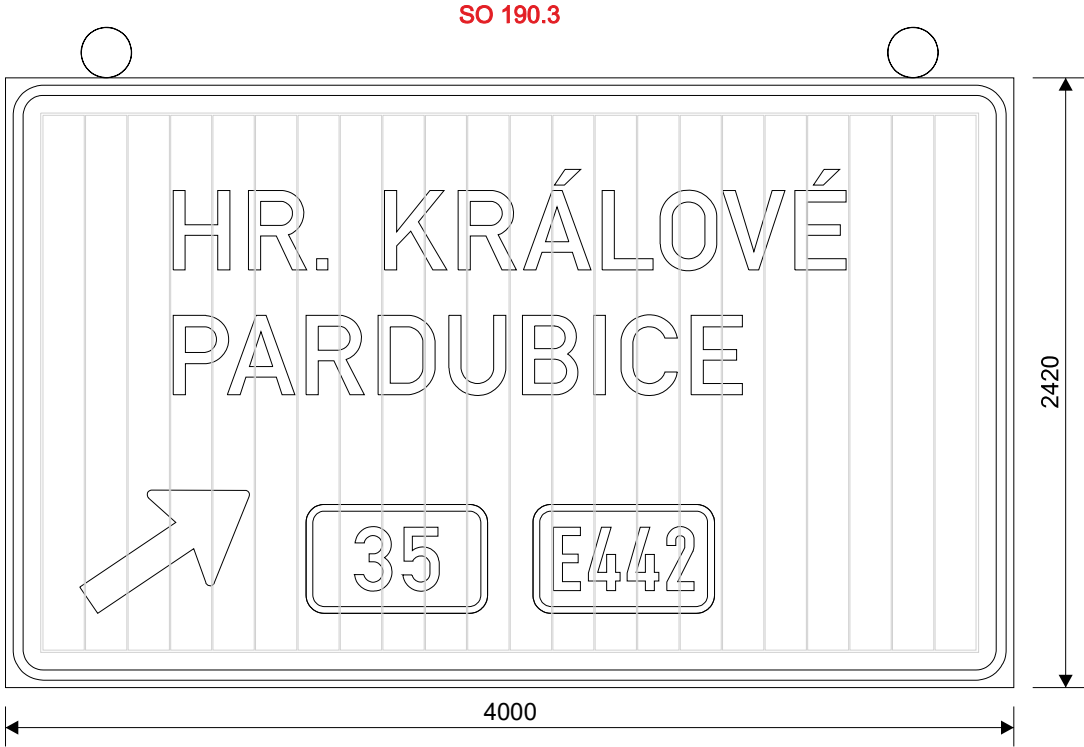

Kreslil: S. Linhartová	Kontroloval: K. Kalová	Schváleno - datum: Ing. P. Hajoš - 30/05/2025	Název souboru: Disk 2024/Projekty/032-24-ph-D35-Vysoké_Mýto-Džbánov-RDS/Projekt. dokumentace/SO190.1/3 Velkoplošné značky/Exit 166/032-24-001	Stupeň: RDS	Datum: 30/05/25
			D35 Vysoké Mýto - Džbánov SO 190.1 Dopravní značení ve správě ŘSD		
			032-24-001	Měřítko: 1:30	Výtisk: List: 3/6


č. D35-16612
IS 6e + IS 7a
Výška písma - 210 mm

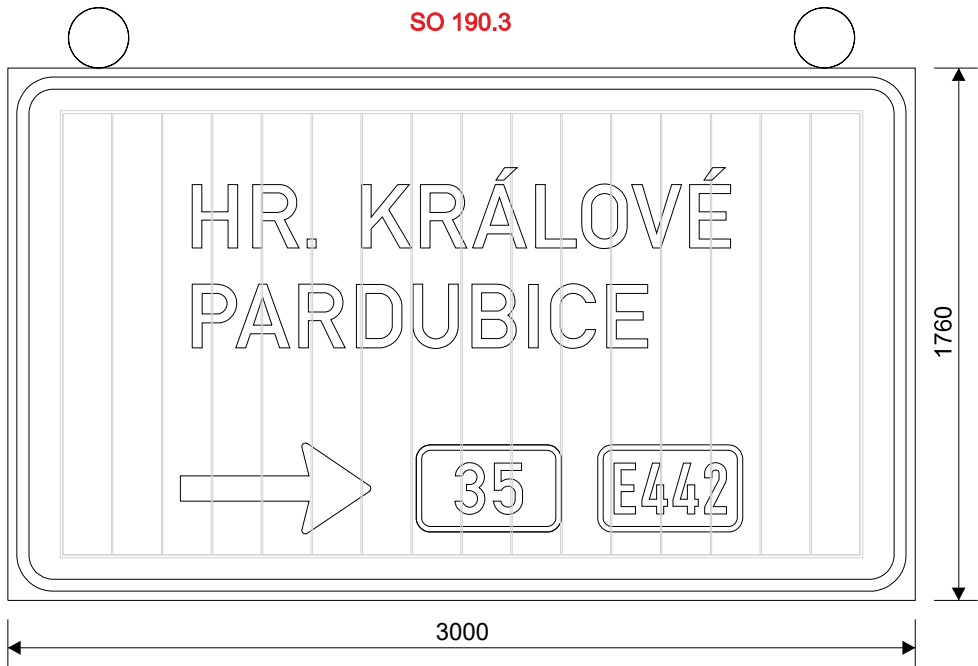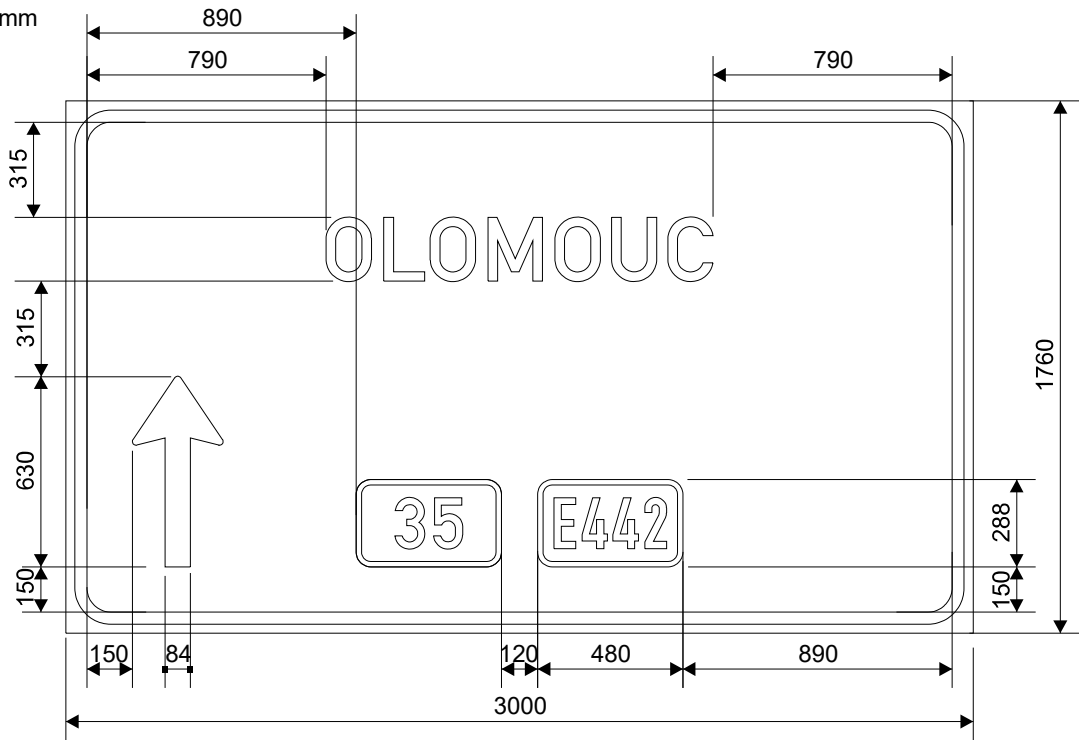

šířka lamel: 220 mm
odrazivost fólie: třída 3
nosná konstrukce: příhrady
Tolerance dle ČSN EN 12899-1.

Písmo střední
délka nápisu: OLOMOUC 1280 mm

Kreslil: S. Linhartová	Kontroloval: K. Kalová	Schváleno - datum: Ing. P. Hajoš - 30/05/2025	Název souboru: Disk 2024/Projekty/032-24-ph-D35-Vysoké_Mýto-Džbánov-RDS/Projekt. dokumentace/SO190.1/3 Velkoplošné značky/Exit 166/032-24-001	Stupeň: RDS	Datum: 30/05/25
			D35 Vysoké Mýto - Džbánov SO 190.1 Dopravní značení ve správě ŘSD		
032-24-001			Měřítko: 1:20	Výtisk:	List: 4/6

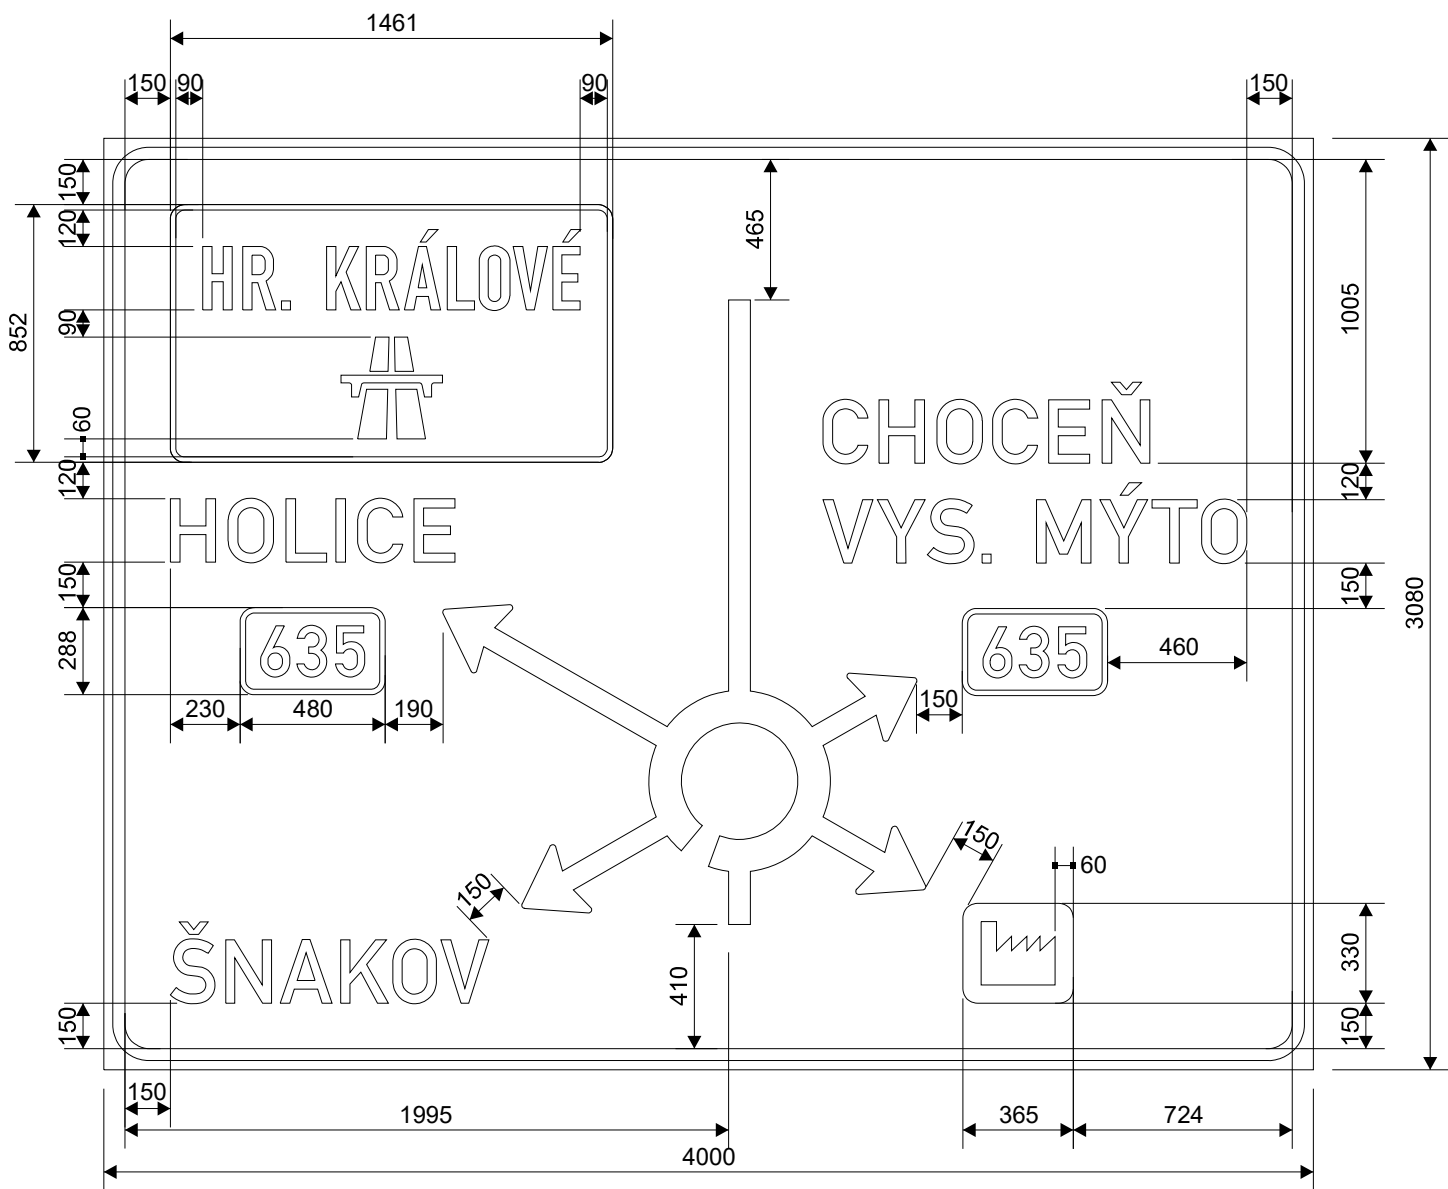

šířka lamel: 220 mm
odrazivost fólie: třída 3
nosná konstrukce: příhrady
Tolerance dle ČSN EN 12899-1.




Písmo střední
délka nápisů: HOLICE 941 mm
CHOCEŇ 1081 mm
VYS. MÝTO 1402 mm

Písmo střední, komprese 96 %
délka nápisu: ŠNAKOV 1053 mm


Písmo úzké
délka nápisu: HR. KRÁLOVÉ 1247 mm

Kreslil: S. Linhartová	Kontroloval: K. Kalová	Schváleno - datum: Ing. P. Hajoš - 30/05/2025	Název souboru: Disk 2024/Projekty/032-24-ph-D35-Vysoké_Mýto-Džbánov-RDS/Projekt. dokumentace/SO190.1/3 Velkoplošné značky/Exit 166/032-24-001	Stupeň: RDS	Datum: 30/05/25
DISK DOPRAVNÍ ZNAČENÍ			D35 Vysoké Mýto - Džbánov SO 190.1 Dopravní značení ve správě ŘSD		
032-24-001			Měřítko: 1:25	Výtisk:	List: 5/6

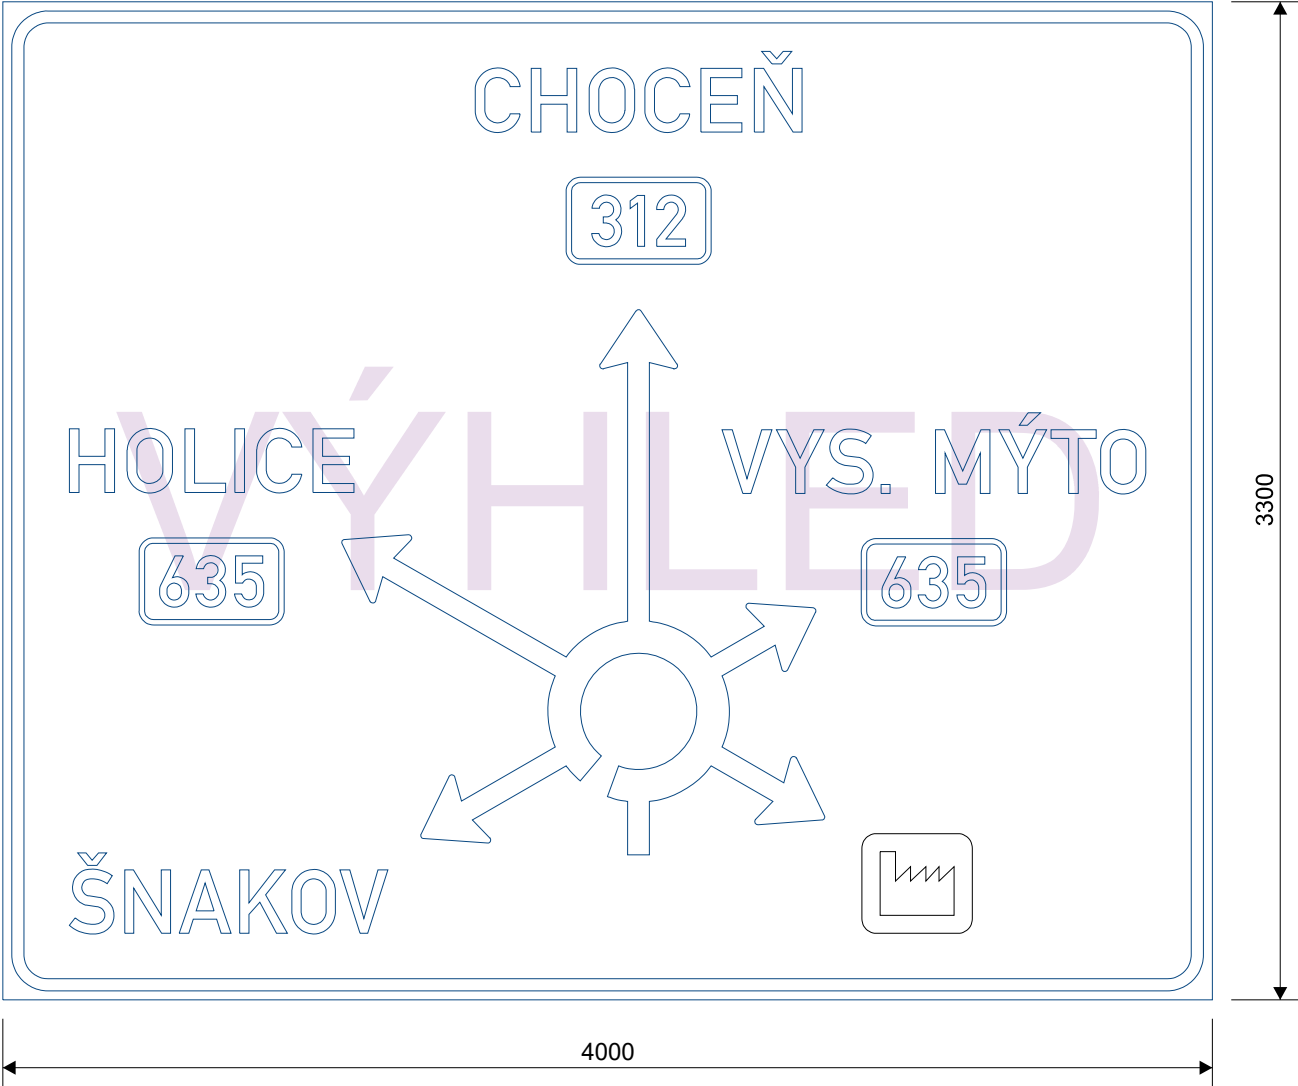

Kreslil: S. Linhartová	Kontroloval: K. Kalová	Schváleno - datum: Ing. P. Hajoš - 30/05/2025	Název souboru: Disk 2024/Projekty/032-24-ph-D35-Vysoké_Mýto-Džbánov-RDS/Projekt. dokumentace/SO190.1/3 Velkoplošné značky/Exit 166/032-24-001	Stupeň: RDS	Datum: 30/05/25
 DOPRAVNÍ ZNAČENÍ			D35 Vysoké Mýto - Džbánov SO 190.1 Dopravní značení ve správě ŘSD		
			032-24-001	Měřítko: 1:25	Výtisk: List: 6/6

č. D35-17110
IS 8b
Výška písma - 245 mm


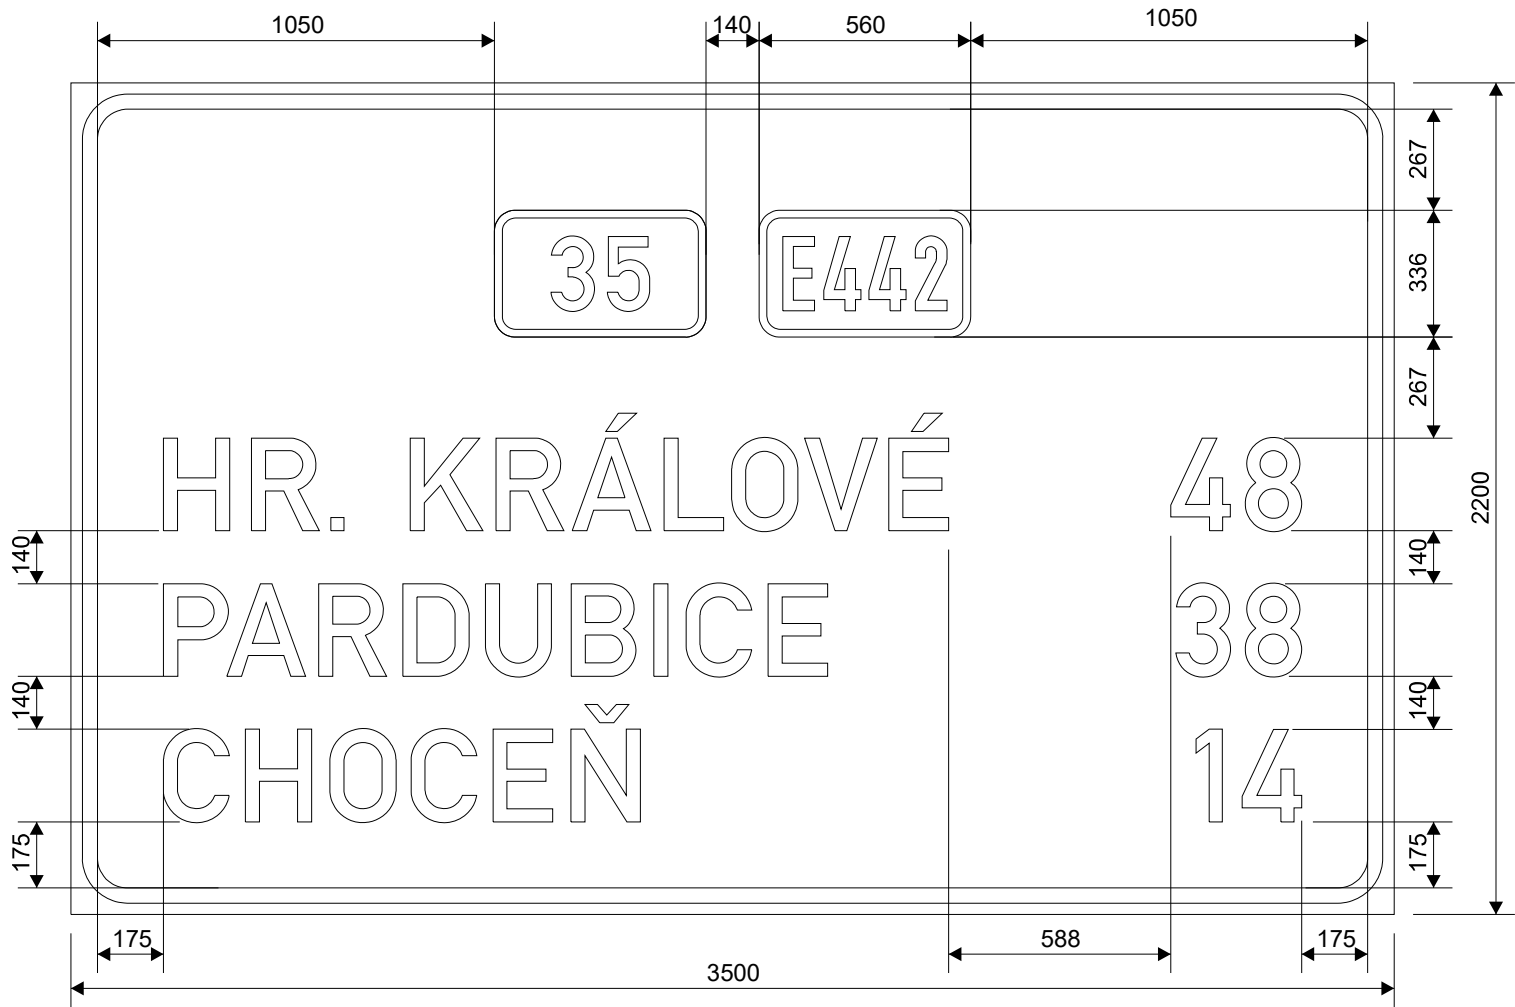


šířka lamel: 220 mm
odrazivost fólie: třída 3
nosná konstrukce: příhrady
Tolerance dle ČSN EN 12899-1.

Písmo střední
délka nápisů: HR. KRÁLOVÉ 2077 mm
PARDUBICE 1757 mm
CHOCEŇ 1261 mm



Kreslil: S. Linhartová	Kontroloval: K. Kalová	Schváleno - datum: Ing. P. Hajoš - 30/05/2025	Název souboru: Disk 2024/Projekty/032-24-ph-D35-Vysoké_Mýto-Džbánov-RDS/Projekt_dokumentace/SO190.1/3_Velkoplošné_značky/Exit_171/032-24-002	Stupeň: RDS	Datum: 30/05/25
			D35 Vysoké Mýto - Džbánov SO 190.1 Dopravní značení ve správě ŘSD		
032-24-002			Měřítko: 1:20	Výtisk:	List: 1/2

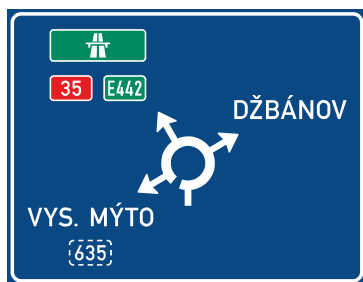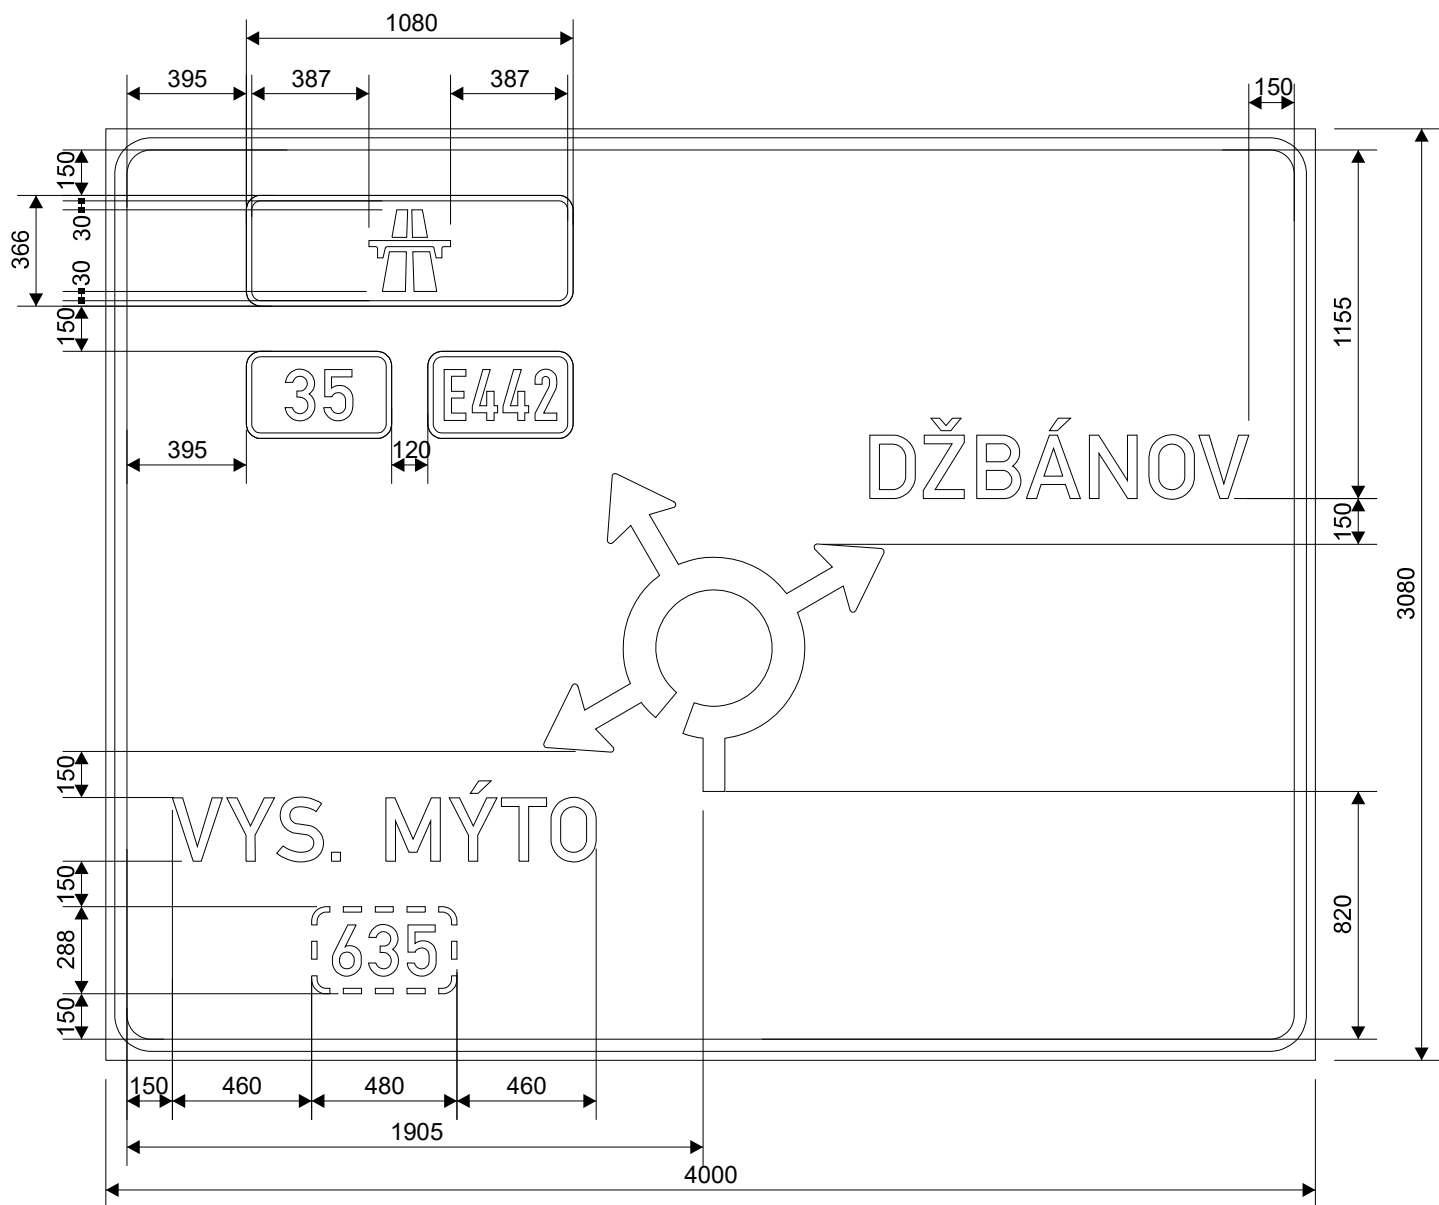

šířka lamel: 220 mm
odrazivost fólie: třída 3
nosná konstrukce: příhrady
Tolerance dle ČSN EN 12899-1.

Písmo střední
délka nápisů: VYS. MÝTO 1402 mm
DŽBÁNOV 1254 mm

Kreslil: S. Linhartová	Kontroloval: K. Kalová	Schváleno - datum: Ing. P. Hajoš - 30/05/2025	Název souboru: Disk 2024/Projekty/032-24-ph-D35-Vysoké_Mýto-Džbánov-RDS/Projekt. dokumentace/SO190.1/3 Velkoplošné značky/Exit 171/032-24-002	Stupeň: RDS	Datum: 30/05/25
DISK DOPRAVNÍ ZNAČENÍ			D35 Vysoké Mýto - Džbánov SO 190.1 Dopravní značení ve správě ŘSD		
032-24-002			Měřítko: 1:25	Výtisk:	List: 2/2