



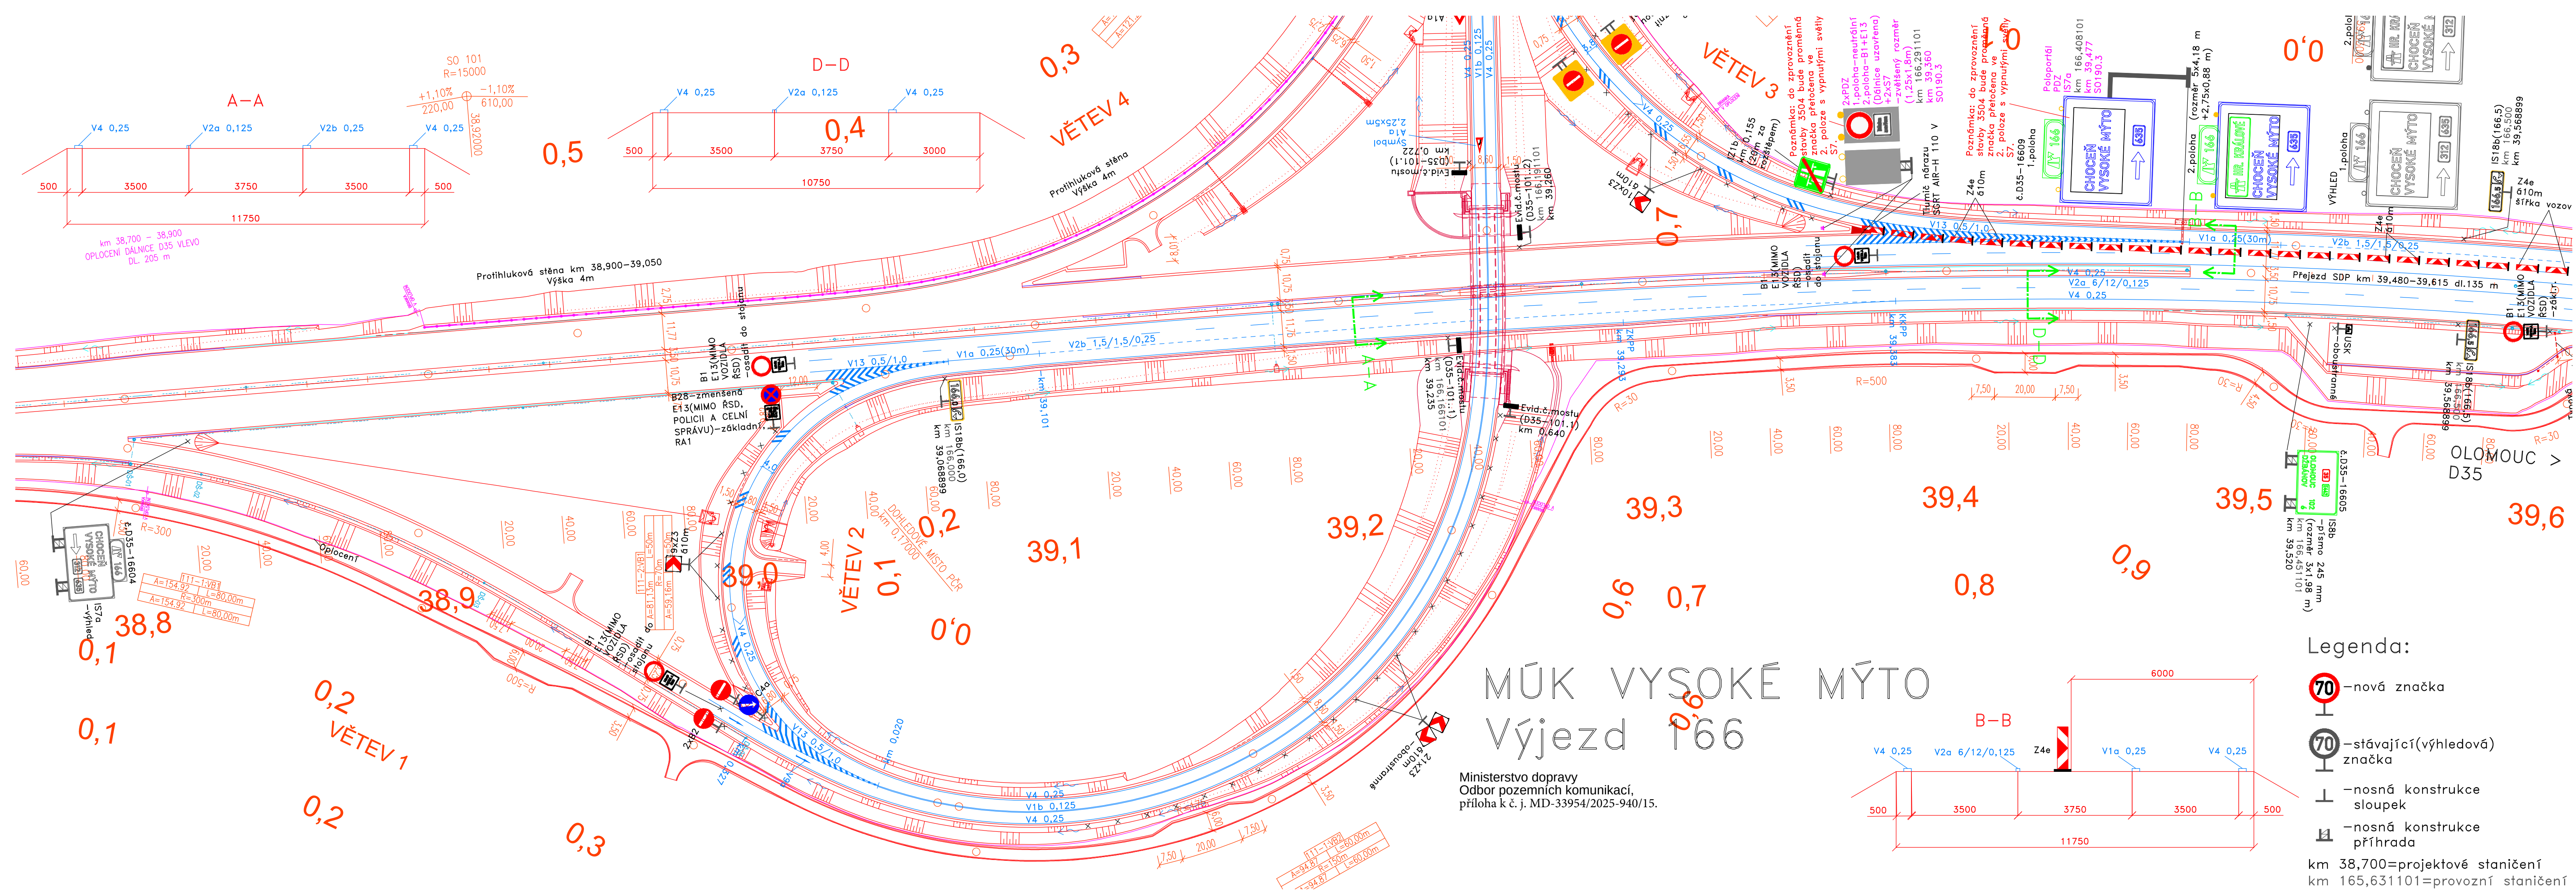

MÚK VYSOKÉ MÝTO

Výjezd 166

Ministerstvo dopravy
Odbor pozemních komunikací,
příloha k č. j. MD-33954/2025-940/15.

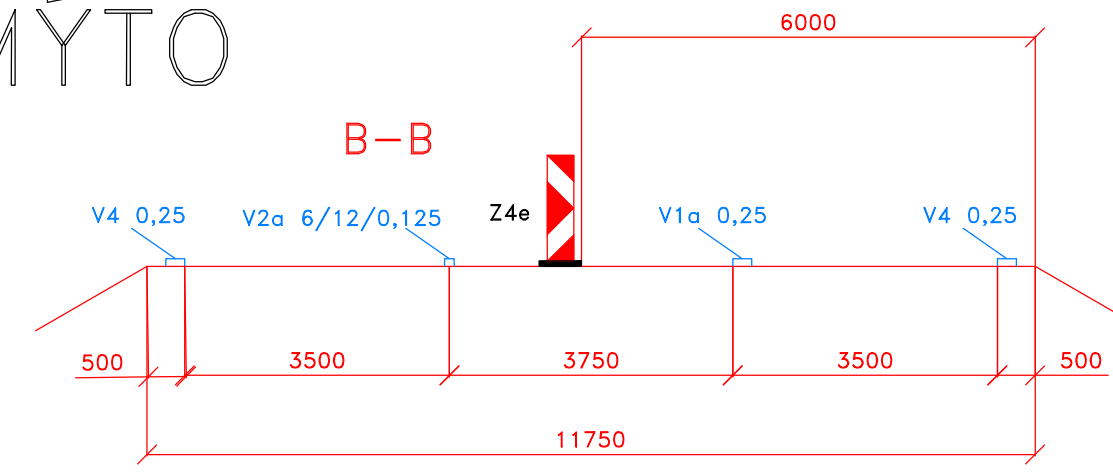


Legenda:


- nová značka
- stávající (výhledová) značka
- nosná konstrukce sloupek
- nosná konstrukce příhrada

km 38,700=projektové staničení
km 165,631101=provozní staničení

OZNAČ.		TEXT ZMĚNY - ODŮVODNĚNÍ		DATUM	PODPIS
TABULKA ZMĚN					
NÁZEV STAVBY				ČÍSLO OBJEKTU	
D35 Vysoké Mýto - Džbánov				SO 190.1	
OBJEDNATEL STAVBY				RAZÍTKO	
 Ředitelství silnic a dálnic s. p. Na Pankráci 546/56, 140 00 Praha 4					
DATUM				PODPIS	
TECHNICKÝ DOZOR INVESTORA				RAZÍTKO	
 Společnost SG-VPK-SD-BOZP-2021 IPSUM CZ s.r.o. Olšanská 2643/1a, 130 00 Praha 3 Vedoucí společník					
DATUM				PODPIS	
ZHOTOVITEL STAVBY					
Společnost D35 Vysoké Mýto - Džbánov - M-SILNICE + EUROVIA + Stavby mostů					
 EUROVIA CZ a.s. U Michelského lesa 1581/2, 140 00 Praha 4 Správce společnosti M-SILNICE a.s. Husova 1697, 530 03 Pardubice Stavby mostů a.s. Vyskočilova 1566, 140 00 Praha 4				RAZÍTKO	
DATUM				PODPIS	
KOORDINÁTOR RDS					
Společnost D35 RDS MM+M-PROJEKCE					
 Mott MacDonald CZ, spol. s r.o. Národní 984/15, 110 00 Praha 1 e-mail: Darius.Boljesik@mottmac.com M - PROJEKCE s r.o. Reslova 956/13, 500 02 Hradec Králové e-mail: Martin.Stejskal@m-projekce.cz				RAZÍTKO	
DATUM				PODPIS	
Souřadnicový systém S-JTSK					
Výškový systém Bpv					
Zpracovatel stavebního objektu/části:					
 DISK s.r.o. Menšíkovská 1239/10, 160 00 Praha 6					
Vyracoval:		Hlavní inženýr projektu:		Razítko:	
Stanislava Linhartová		Ing. Dářiš Bolješik			
Odpovědný projektant:		Ředitel společnosti:			
Ing. Peter Hajoš		Ing. Jan Loško, Ph.D.			
Číslo zakázky:		Datum:			
032-24		06/2025			
Objekt/část:				Měřítko:	Souprava:
SO 190.1				1:1000	
Dopravní značení ve správě ŘSD				Stupeň:	RDS
Příloha:				Číslo přílohy:	
Situace MÚK Vysoké Mýto I				190.1-2.1	

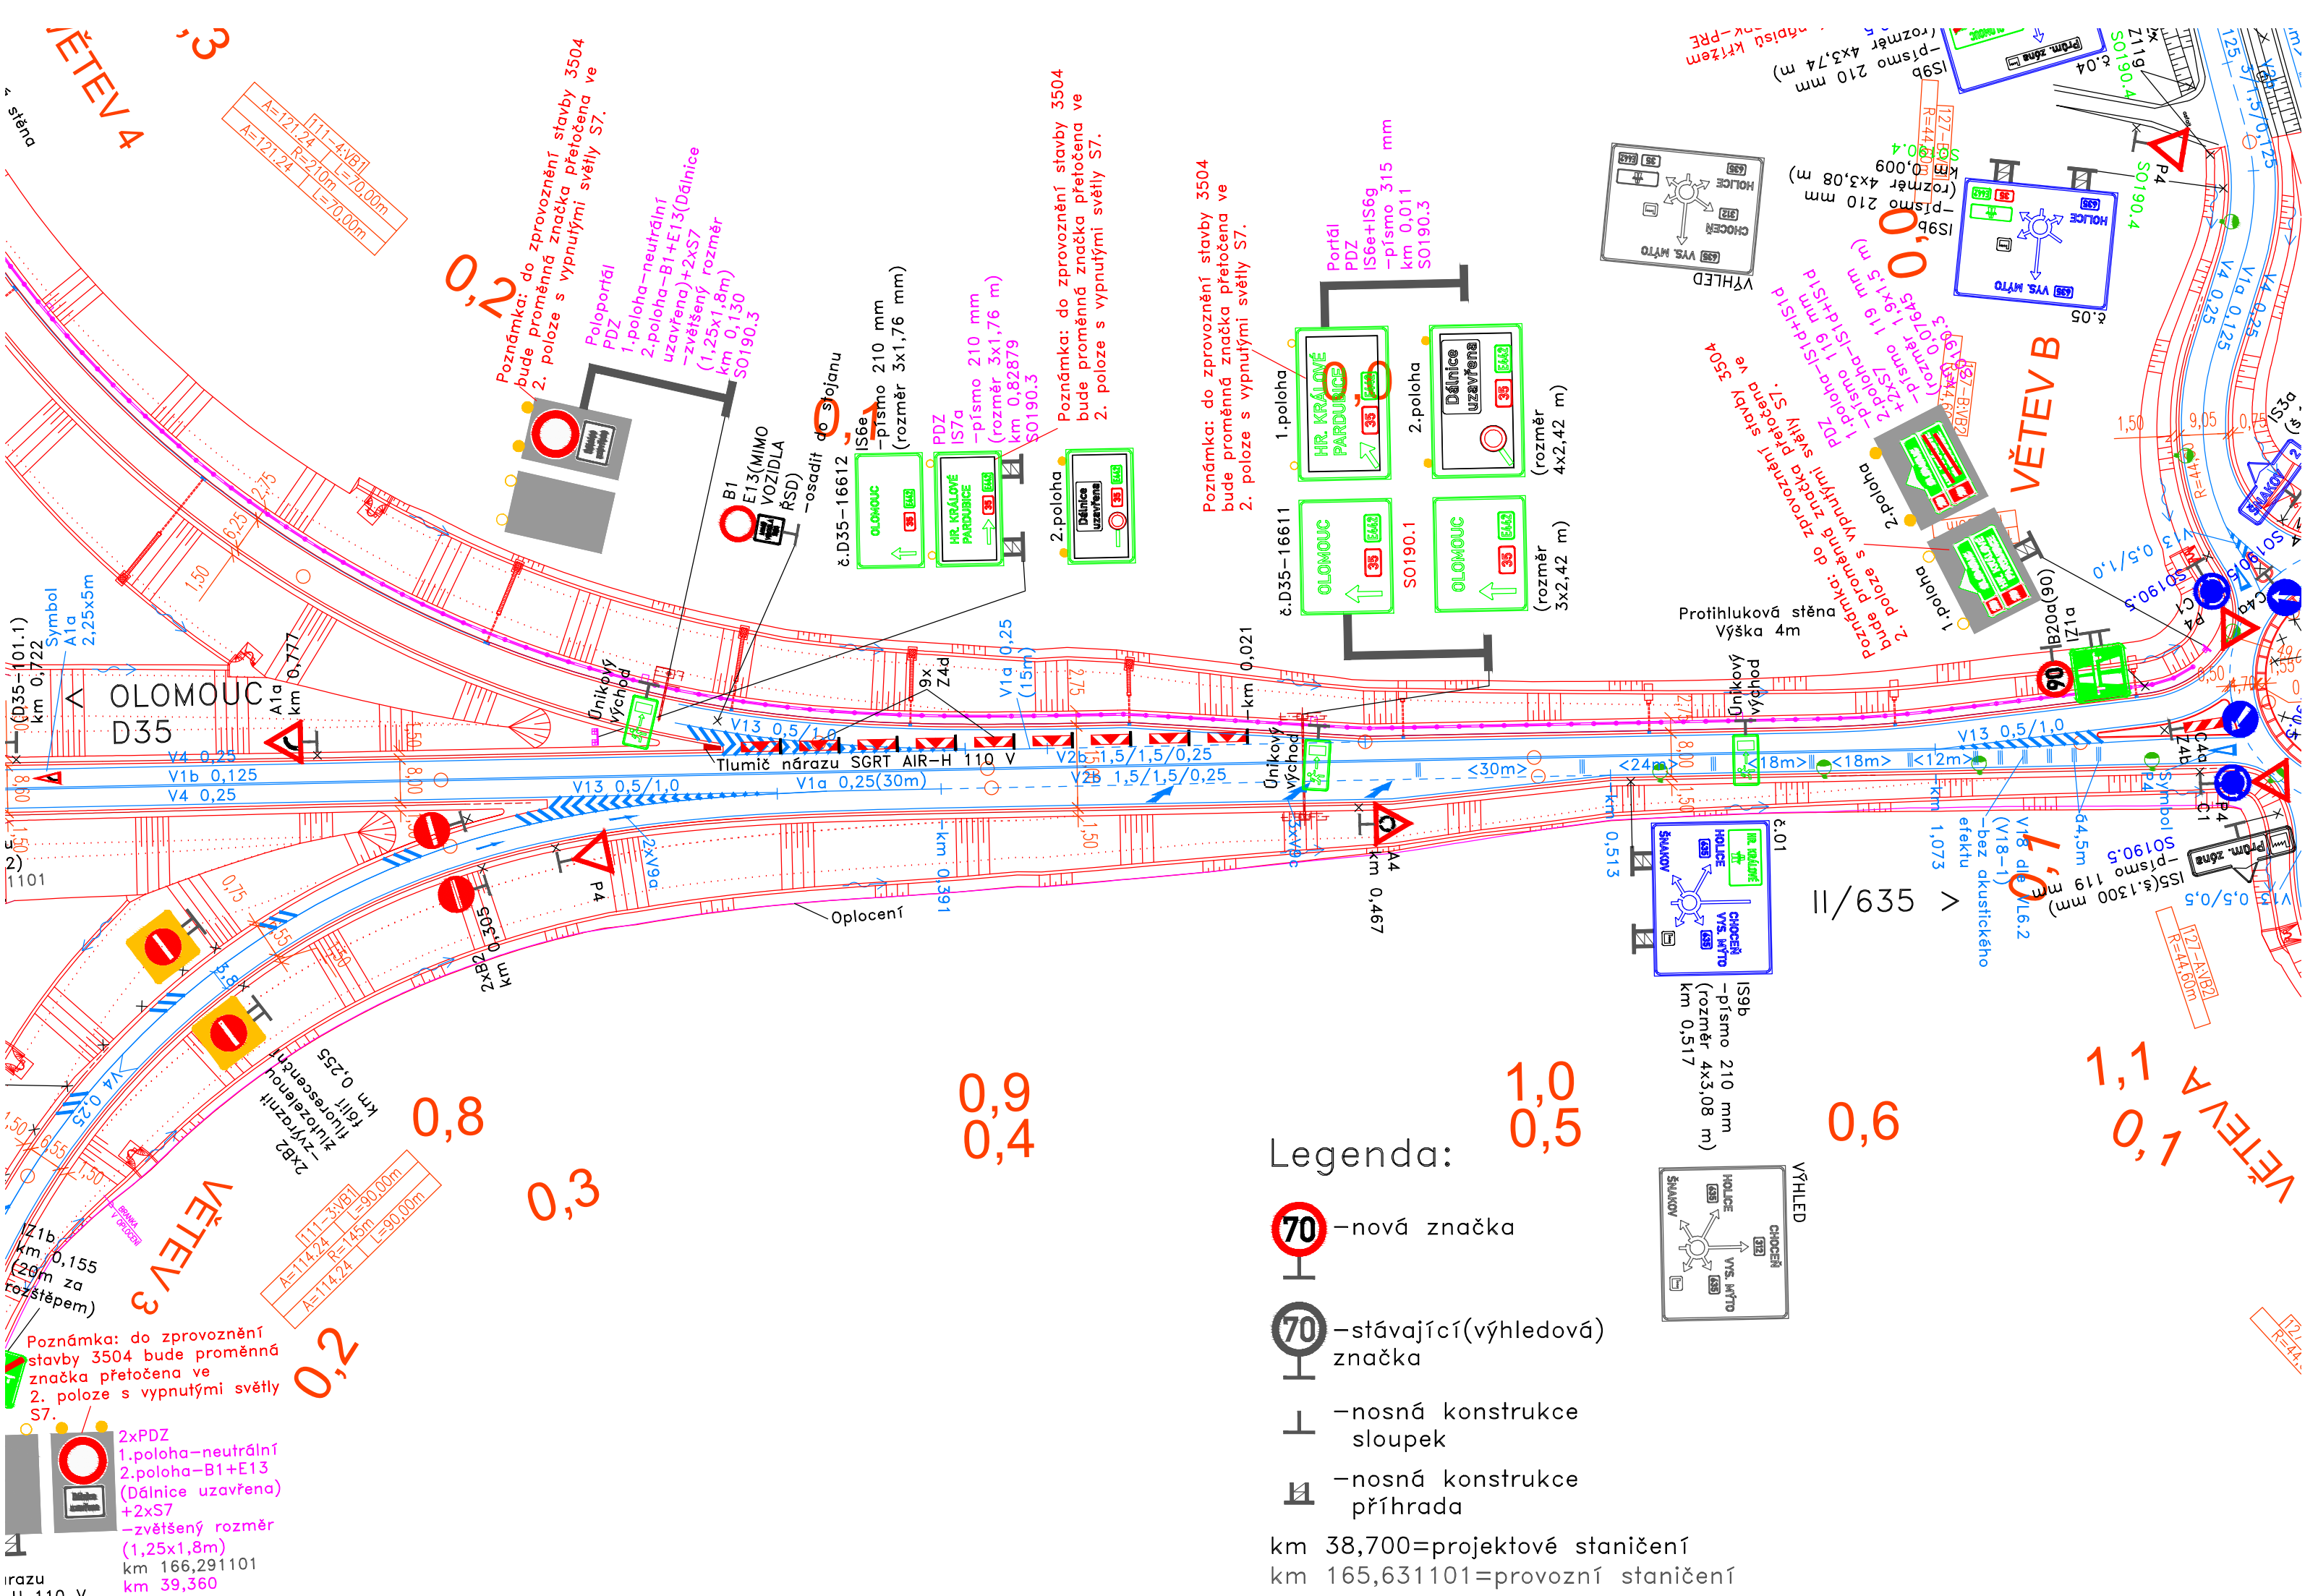

2	ZMĚNA VYVOLANÁ POŽADAVKY OBJEDNATELE	09/2025	
OZNAČ.	TEXT ZMĚNY - ODŮVODNĚNÍ	DATUM	PODPIS
TABULKA ZMĚN			
NÁZEV STAVBY		ČÍSLO OBJEKTU	
D35 Vysoké Mýto - Džbánov		SO 190.1	
OBJEDNATEL STAVBY		RAZÍTKO	
 Ředitelství silnic a dálnic s. p. Na Pankráci 546/56, 140 00 Praha 4			
TECHNICKÝ DOZOR INVESTORA		RAZÍTKO	
 Společnost SG-VPK-SD-BOZP-2021 IPSUM CZ s.r.o. Olšanská 2643/1a, 130 00 Praha 3 Vedoucí společník			
ZHOTOVITEL STAVBY		RAZÍTKO	
Společnost D35 Vysoké Mýto - Džbánov - M-SILNICE + EUROVIA + Stavby mostů			
 EUROVIA CZ a.s. U Michelského lesa 1581/2, 140 00 Praha 4 Správce společnosti			
 M-SILNICE a.s. Husova 1697, 530 03 Pardubice			
 Stavby mostů a.s. Vyskočilova 1566, 140 00 Praha 4			
KOORDINÁTOR RDS		RAZÍTKO	
 MOTT MACDONALD CZ, spol. s r.o. Národní 984/15, 110 00 Praha 1 e-mail: Darius.Boljesik@mottmac.com			
 M - PROJEKCE s r.o. Reslova 956/13, 500 02 Hradec Králové e-mail: Martin.Stejskal@m-projekce.cz			
Souřadnicový systém S-JTSK		Výškový systém Bpv	
Zpracovatel stavebního objektu/části:			
 DISK s.r.o. Menšíkovská 1239/10, 160 00 Praha 6			
Vypracoval: Stanislava Linhartová	Hlavní inženýr projektu: Ing. Dářiis Bolješik	Razítko:	
Odpovědný projektant: Ing. Peter Hajoš	Ředitel společnosti: Ing. Jan Loško, Ph.D.		
Číslo zakázky: 032-24	Datum: 06/2025		
Objekt/část: SO 190.1 Dopravní značení ve správě ŘSD		Měřítko: 1:1000	Souprava:
Příloha:		Stupeň: RDS	
Situace MÚK Vysoké Mýto II		Číslo přílohy: 190.1-2.2	

 

Legenda:

70 - nová značka


70 - stávající (výhledová) značka

— nosná konstrukce sloupků


— nosná konstrukce příhrada


km 38,700=projektové staničení
km 165,631101=provozní staničení

OZNAČ. TEXT ZMĚNY - ODŮVODNĚNÍ		DATUM	PODPIS
TABULKA ZMĚN			
NÁZEV STAVBY		ČÍSLO OBJEKTU	
D35 Vysoké Mýto - Džbánov		SO 190.1	
OBJEDNATEL STAVBY		RAZÍTKO	PODPIS
Ředitelství silnic a dálnic			
Ředitelství silnic a dálnic s. p. Na Pankraci 546/56, 140 00 Praha 4			
TECHNICKÝ DOZOR INVESTORA		RAZÍTKO	PODPIS
Společnost SG-VPK-SD-BOZP-2021 IPSUM CZ s.r.o.			
Olšanská 2643/1a, 130 00 Praha 3			
Zhotovitel stavby		RAZÍTKO	PODPIS
Společnost D35 Vysoké Mýto - Džbánov - M-SILNICE + EUROVIA + Stavby mostů			
EUROVIA CZ a.s.			
U Michelského lesa 1581/2, 140 00 Praha 4			
M-SILNICE a.s.			
Husova 1697, 530 03 Pardubice			
Stavby mostů a.s.			
Vyskočilova 1566, 140 00 Praha 4			
KOORDINÁTOR RDS		RAZÍTKO	PODPIS
Společnost D35 RDS MM+M-PROJEKCE			
Mott MacDonald CZ, spol. s r.o.			
Národní 984/15, 110 00 Praha 1			
e-mail: Darius.Boljesik@mottmac.com			
M - PROJEKCE s.r.o.			
Reslova 956/13, 500 02 Hradec Králové			
e-mail: Martin.Stejkalek@m-projekce.cz			
Souřadnicový systém S-JTSK		Výškový systém Bpv	
Zpracovatel stavebního objektu/části:		DISK s.r.o.	
DISK s.r.o.		Menšíkovská 1239/10, 160 00 Praha 6	
Výpracoval:		Hlavní inženýr projektu:	Razítko:
Stanislava Linhartová		Ing. Darius Boljesik	
Odpovědný projektant:		Ředitel společnosti:	
Ing. Peter Hajoš		Ing. Jan Loško, Ph.D.	
Číslo zakázky:		Datum:	
032-24		06/2025	
Objekt/část:		Mřítko:	Souprava:
SO 190.1		1:1000	
Dopravní značení ve správě ŘSD		Stupeň:	RDS
Příloha:		Číslo přílohy:	
Situace km 39,500 - 41,150		190.1-2.3	

 

OZNAC. TEXT ZMĚNY - ODŮVODNĚNÍ		DATUM	PODPIS
TABULKA ZMĚN			
NÁZEV STAVBY		ČÍSLO OBJEKTU	
D35 Vysoké Mýto - Džbánov		SO 190.1	
OBJEDNATEL STAVBY		RAZITKO	
 Ředitelství silnic a dálnic		Na Pankraci 546/56, 140 00 Praha 4	
TECHNICKÝ DOZOR INVESTORA		RAZITKO	
 IPSUM CZ		Společnost SG-VPK-SD-BOZP-2021 IPSUM CZ s.r.o. Olšanská 2643/1a, 130 00 Praha 3 Veřejná společnost	
ZHOTOVITEL STAVBY		RAZITKO	
 EUROVIA		Společnost D35 Vysoké Mýto - Džbánov - M-SILNICE + EUROVIA + Stavby mostů	
 M-SILNICE		EUROVIA CZ a.s. U Michelského lesa 1581/2, 140 00 Praha 4 Správce společnosti	
 SSM		M-SILNICE a.s. Husova 1697, 530 03 Pardubice	
KOORDINÁTOR RDS		RAZITKO	
 MOTT MACDONALD		Společnost D35 RDS MM+M-PROJEKCE	
 M-PROJEKCE		Mott MacDonald CZ, spol. s r.o. Národní 984/15, 110 00 Praha 1 e-mail: Darius.Boljesik@mottmac.com	
Souřadnicový systém S-JTSK		Výškový systém Bv	
Zpracovatel stavebního objektu/části:		DISK s.r.o.	
 DISK		Menšíkovská 1239/10, 160 00 Praha 6	
Výpracoval:		Hlavní inženýr projektu:	
Stanislava Linhartová		Ing. Darius Boljesik	
Odpovědný projektant:		Ředitel společnosti:	
Ing. Peter Hajoš		Ing. Jan Loško, Ph.D.	
Cíle zakázky:		Datum:	
032-24		06/2025	
Objekt/část:		Mřítko:	
SO 190.1		1:1000	
Dopravní značení ve správě ŘSD		Stupeň:	
Příloha:		RDS	
Situace km 41,150 - 42,700		Číslo přílohy:	
		190.1-2.4	

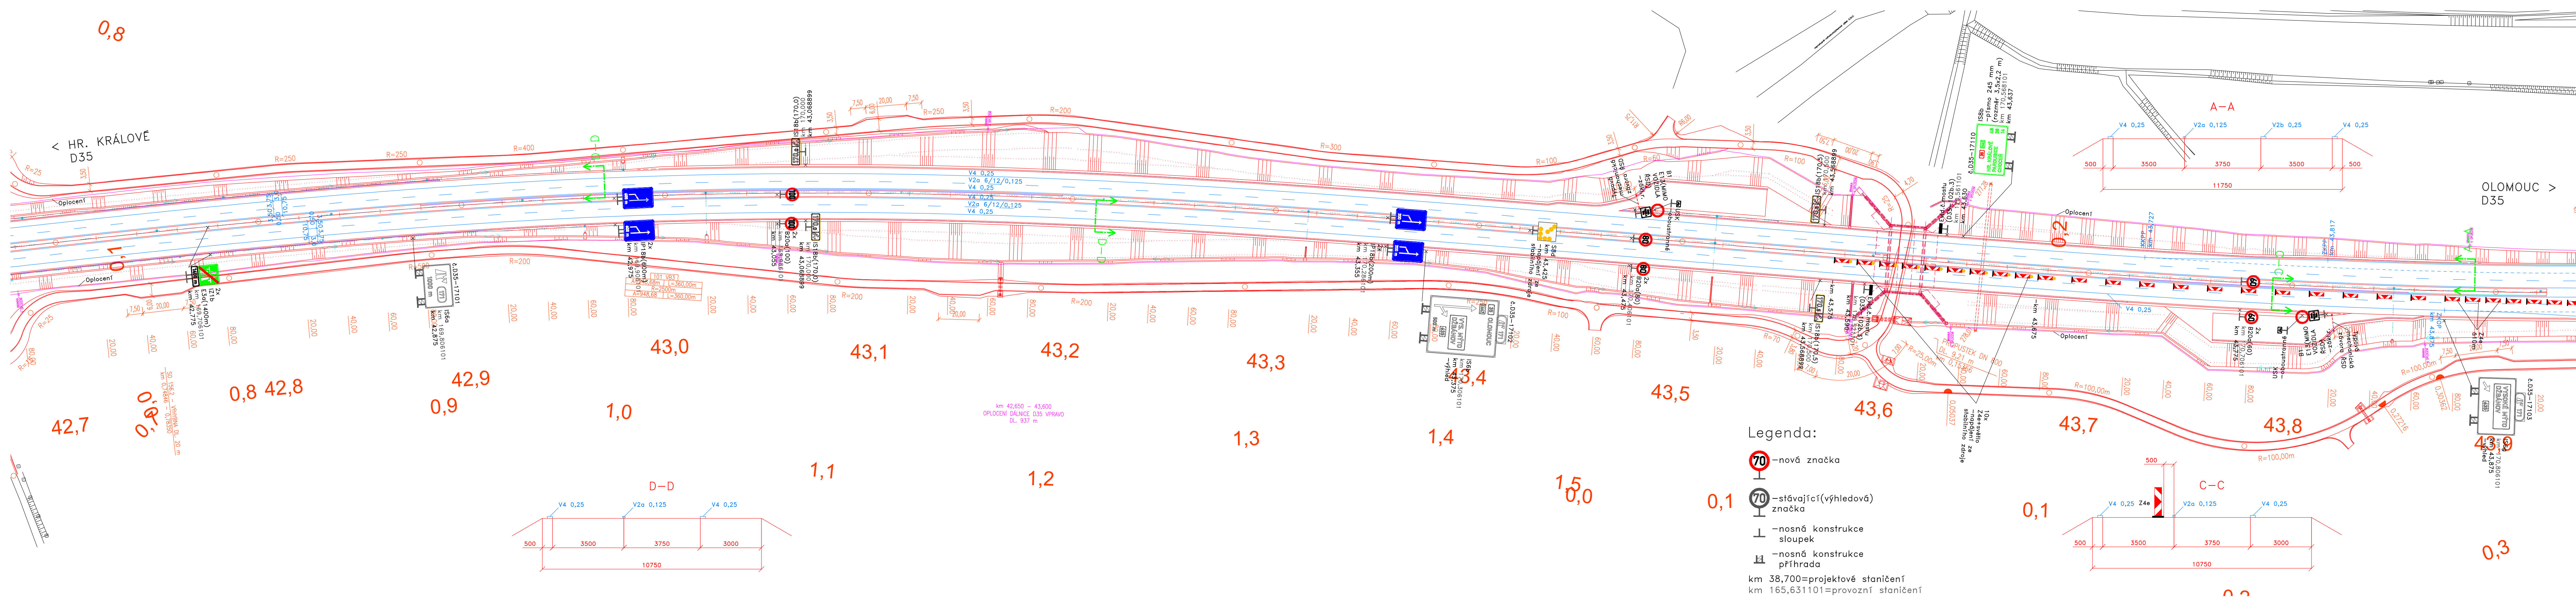

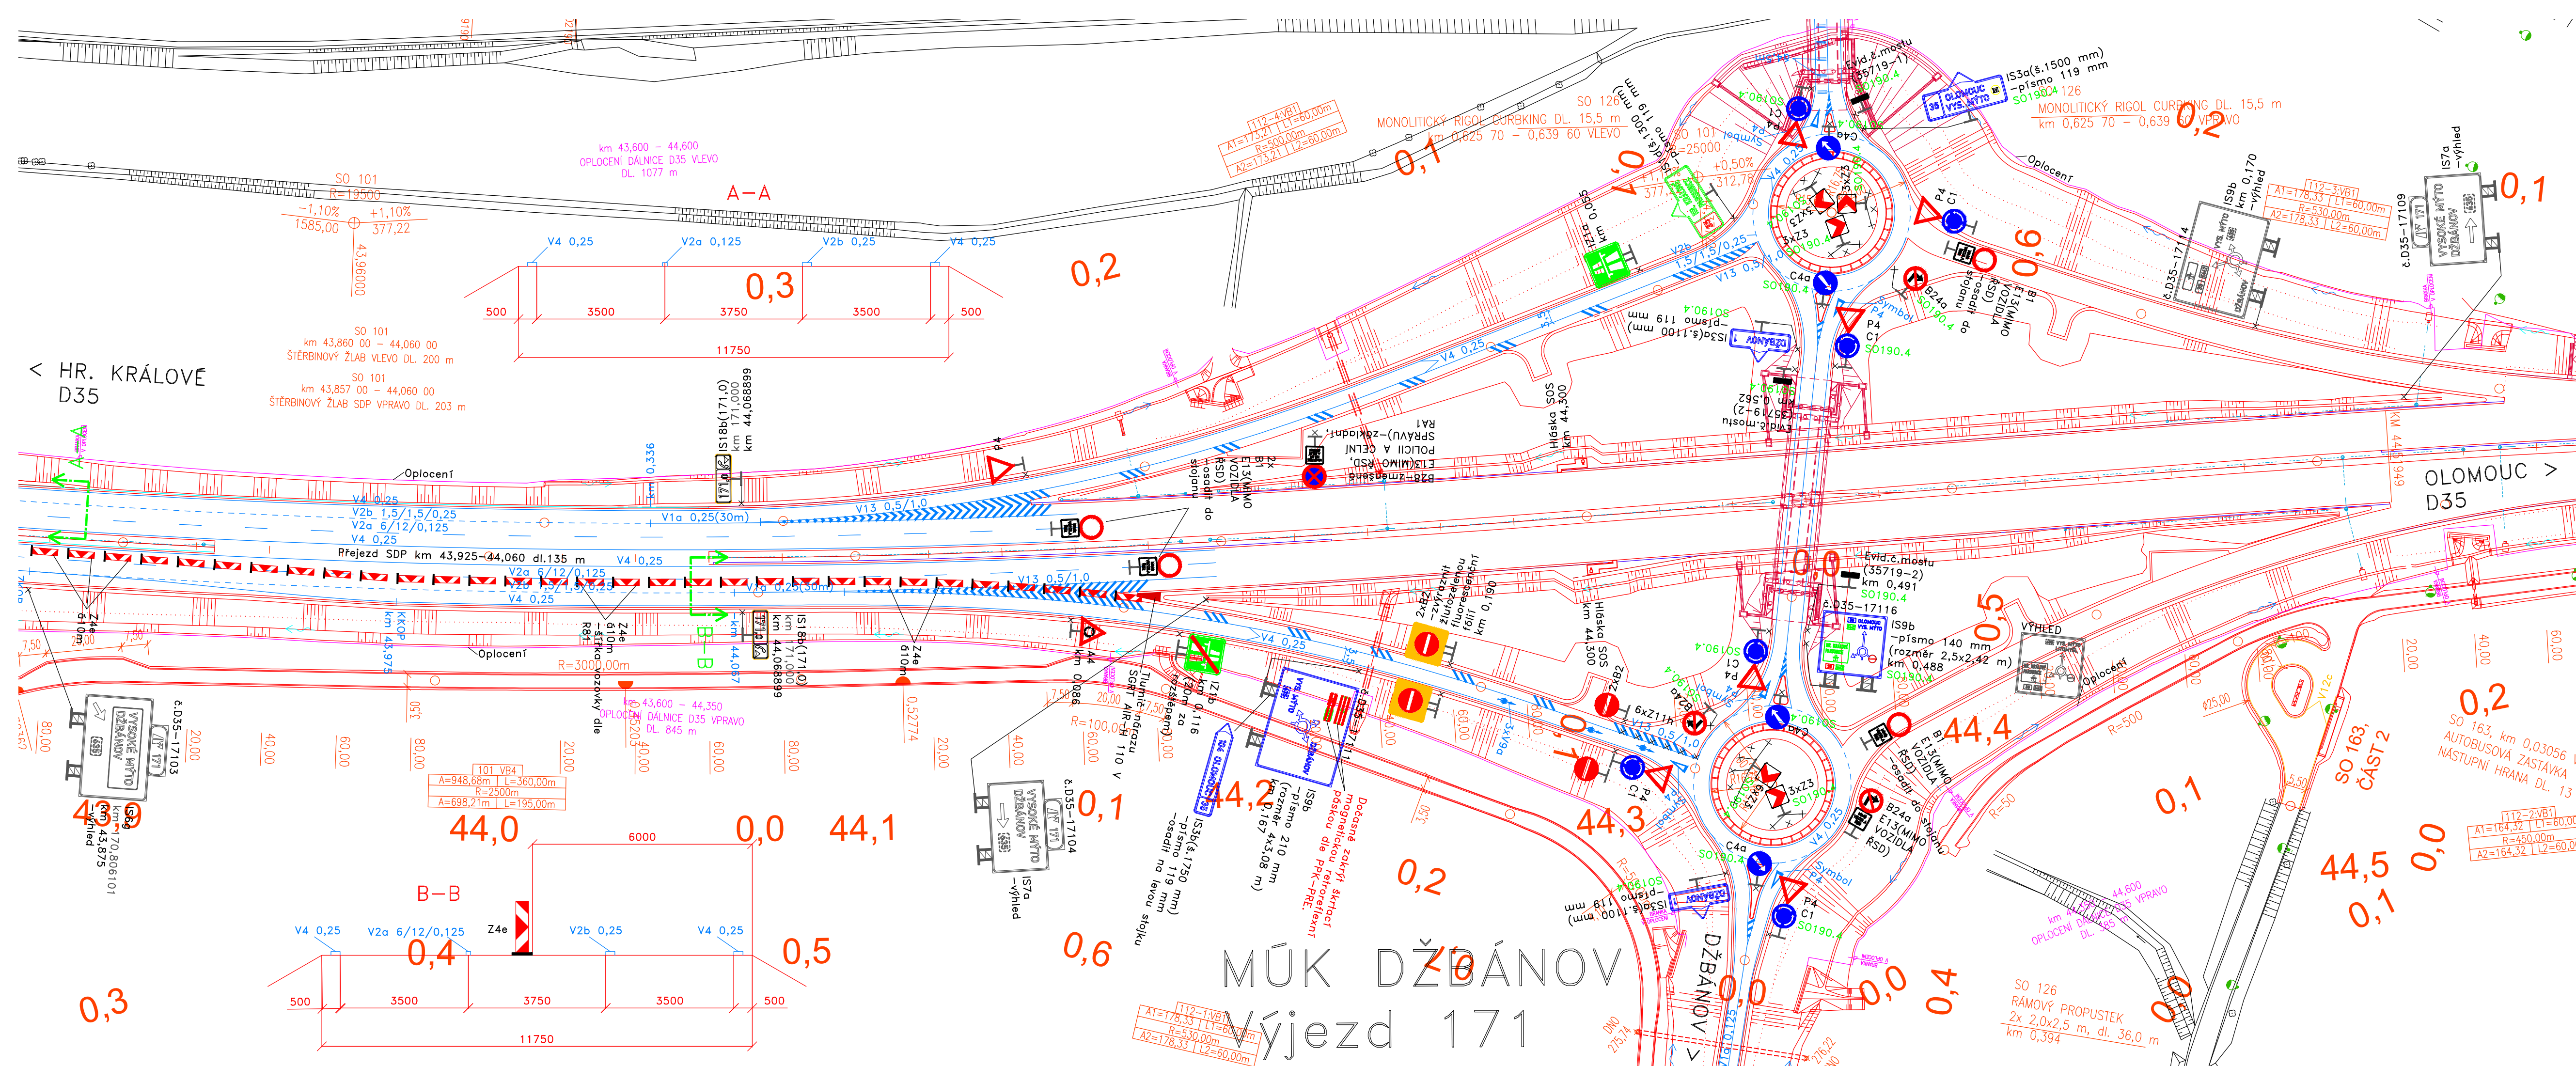


Legenda:

- nová značka
- stávající (výhledová) značka
- nosná konstrukce sloupek
- nosná konstrukce příhrada
- km 38,700=projektové staničení
- km 165,631101=provozní staničení


2	ZMĚNA VYVOLANÁ POŽADAVKY OBJEDNATELE	09/2025	
OZNAČ.	TEXT ZMĚNY - ODŮVODNĚNÍ	DATUM	PODPIS
TABULKA ZMĚN			
NÁZEV STAVBY		ČÍSLO OBJEKTU	
D35 Vysoké Mýto - Džbánov		SO 190.1	
OBJEDNATEL STAVBY		RAZÍTKO	
 Ředitelství silnic a dálnic s. p. Na Pankráci 546/56, 140 00 Praha 4		DATUM	
TECHNICKÝ DOZOR INVESTORA		RAZÍTKO	
 Společnost SG-VPK-SD-BOZP-2021 IPSUM CZ s.r.o. Olšanská 2643/1a, 130 00 Praha 3 Vedoucí společnosti		DATUM	
ZHOTVITEL STAVBY		RAZÍTKO	
Společnost D35 Vysoké Mýto - Džbánov - M-SILNICE + EUROVIA + Stavby mostů		DATUM	
 EUROVIA CZ a.s. U Michelského lesa 1581/2, 140 00 Praha 4 Správce společnosti		RAZÍTKO	
 M-SILNICE a.s. Husova 1697, 530 03 Pardubice		DATUM	
 Stavby mostů a.s. Vyskočilova 1566, 140 00 Praha 4		PODPIS	
KOORDINÁTOR RDS		RAZÍTKO	
 MOTT MACDONALD CZ, spol. s r.o. Národní 984/15, 110 00 Praha 1 e-mail: Darius.Boljesik@mottmac.com		DATUM	
 M - PROJEKCE s.r.o. Reslova 956/13, 500 02 Hradec Králové e-mail: Martin.Stejskal@m-projekce.cz		PODPIS	
Souřadnicový systém S-JTSK		Výškový systém Bpv	
Zpracovatel stavebního objektu/části:		DISK s.r.o.	
 DISK s.r.o. Menšíkovská 1239/10, 160 00 Praha 6		RAZÍTKO:	
Výpracoval:		Hlavní inženýr projektu:	
Stanislava Linhartová		Ing. Darius Boljesik	
Odpovědný projektant:		Ředitel společnosti:	
Ing. Peter Hajoš		Ing. Jan Loška, Ph.D.	
Číslo zakázky:		Datum:	
032-24		06/2025	
Objekt/část:		Měřítko:	
SO 190.1		1:1000	
Dopravní značení ve správě ŘSD		Stupeň:	
Příloha:		Číslo přílohy:	
Situace km 43,900 - KÚ		RDS	
		190.1-2.6	



Souřadnicový systém S-JTSK	Výškový systém Bpv
Zpracovatel stavebního objektu/části:	
	DISK s.r.o. Menšíkovská 1239/10, 160 00 Praha 6

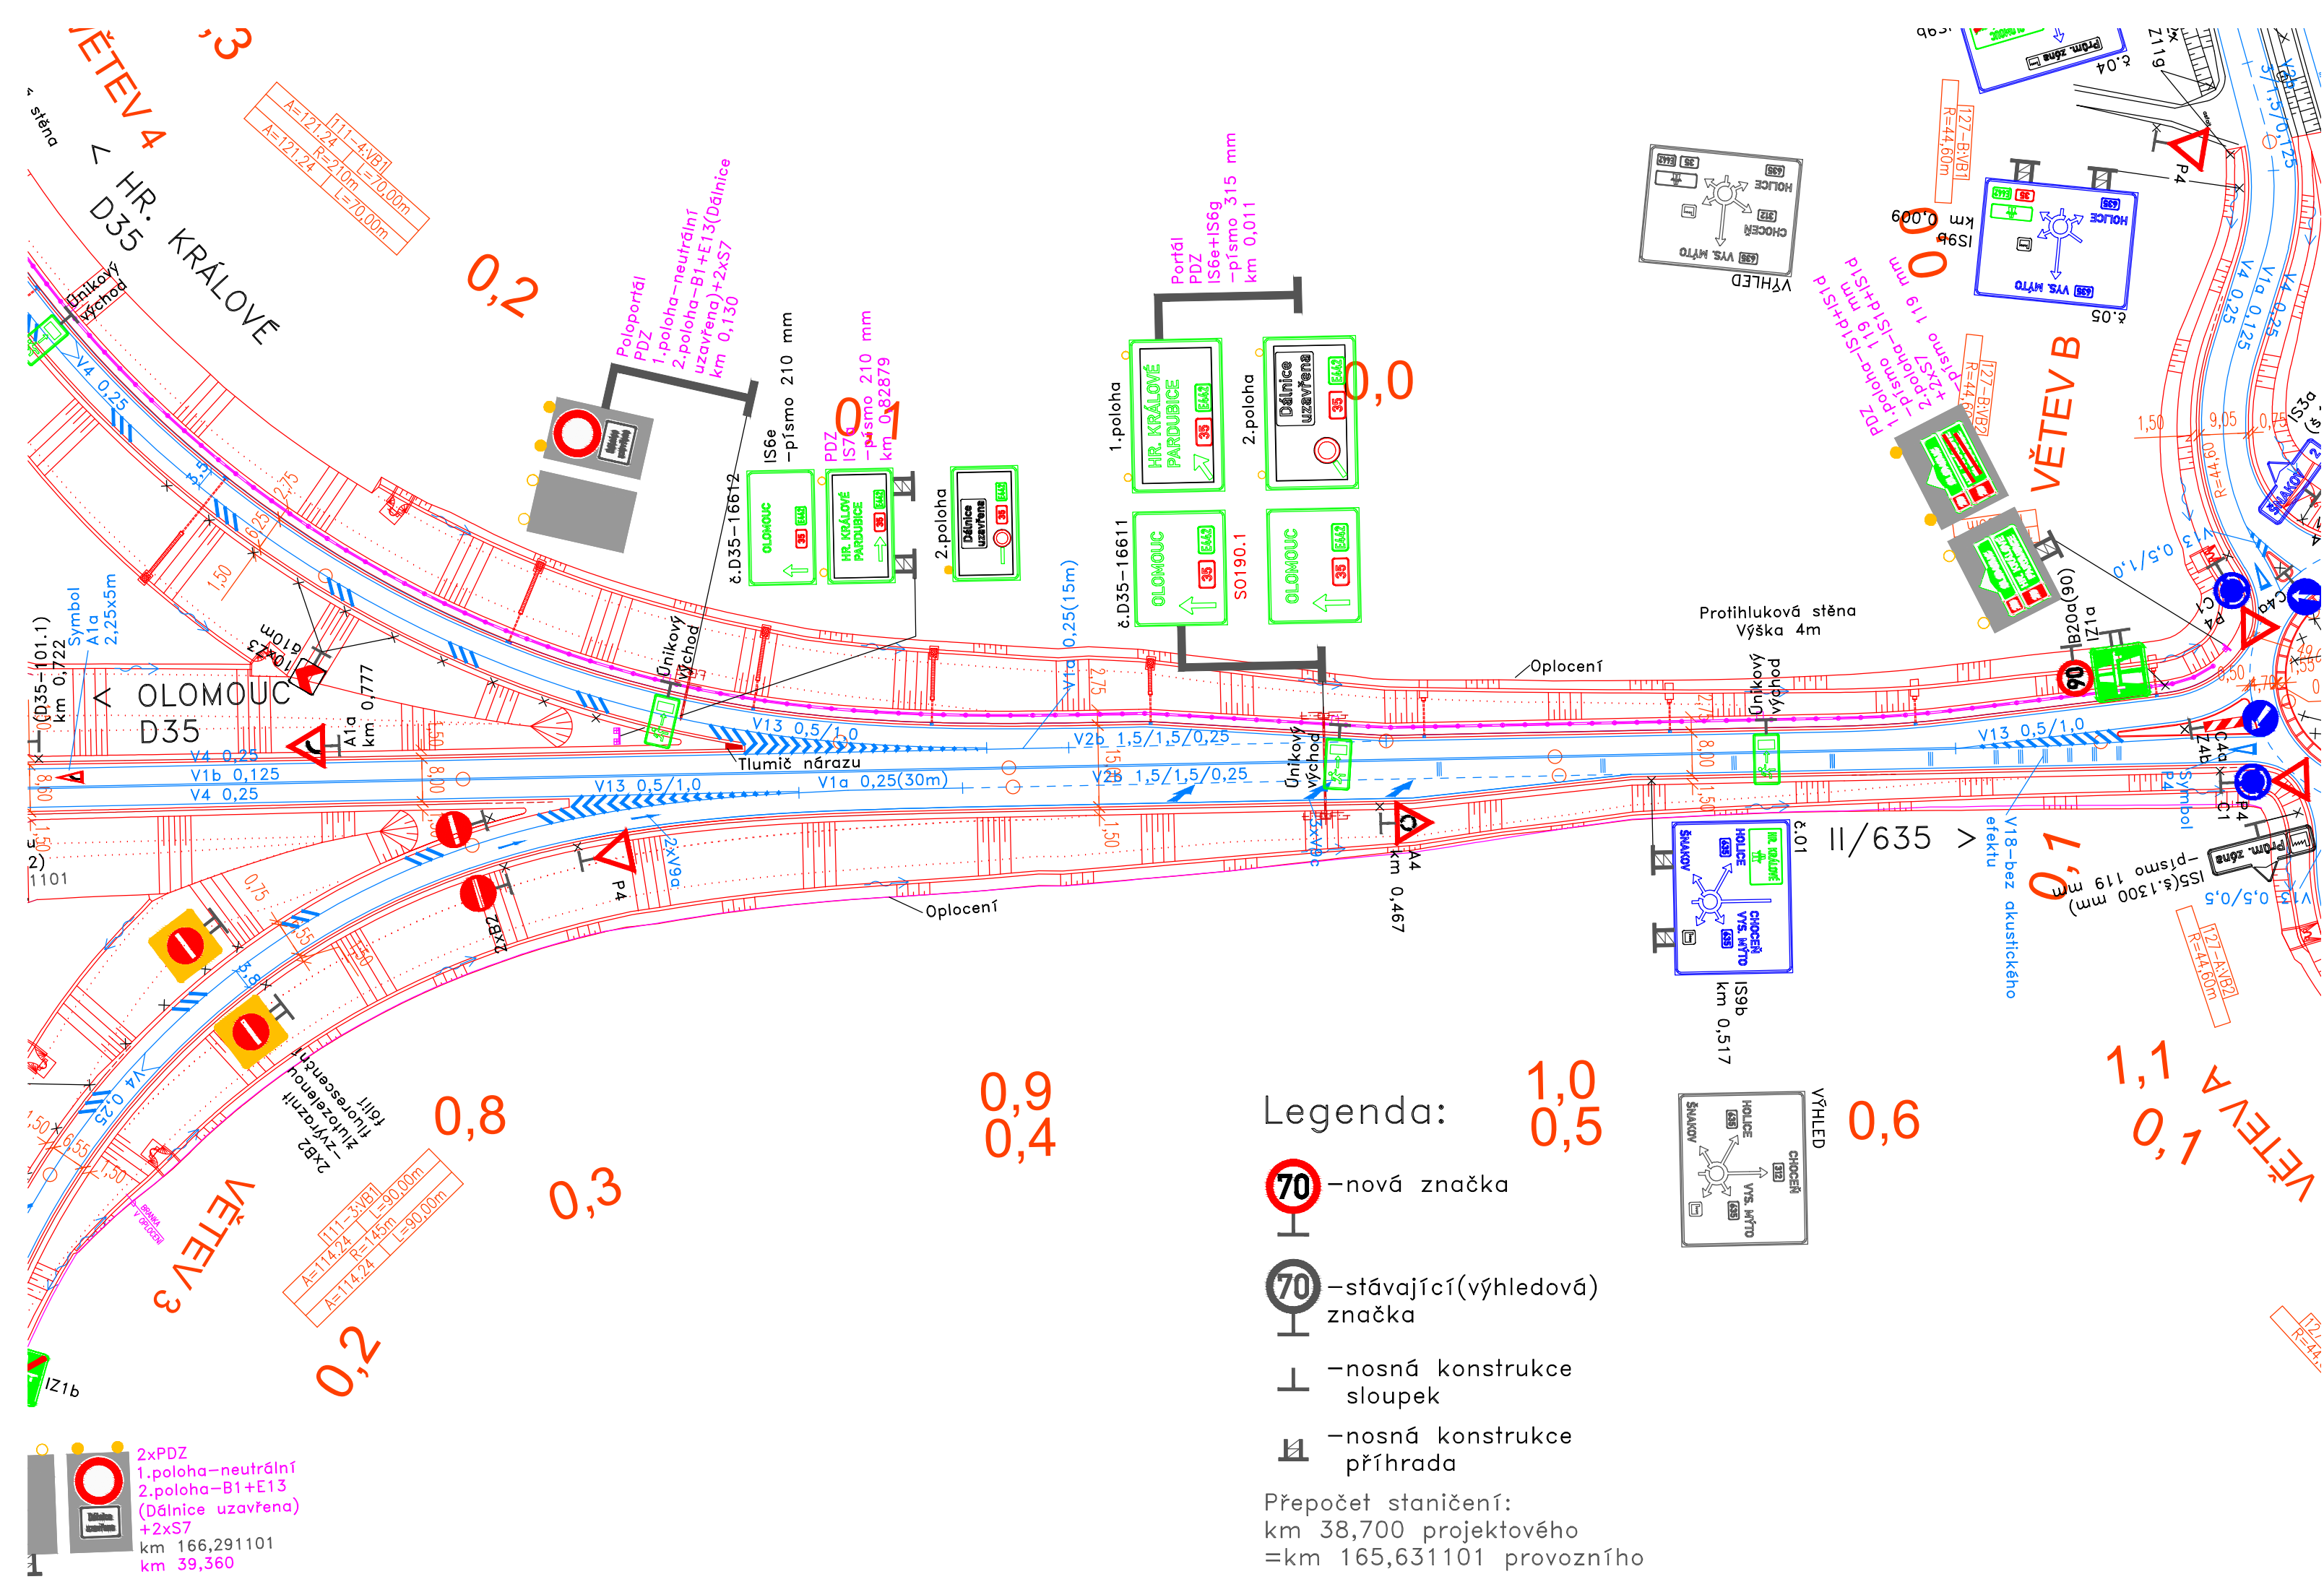

2	ZMĚNA VYVOLANÁ POŽADAVKY OBJEDNATELE	09/2025	<i>Linhartová</i>
OZNAČ.	TEXT ZMĚNY - ODŮVODNĚNÍ	DATUM	PODPIS
TABULKA ZMĚN			
NÁZEV STAVBY		ČÍSLO OBJEKTU	
D35 Vysoké Mýto - Džbánov		SO 190.1	
OBJEDNATEL STAVBY		RAZÍTKO	
 Ředitelství silnic a dálnic s. p. Na Pankráci 546/56, 140 00 Praha 4		DATUM PODPIS	
TECHNICKÝ DOZOR INVESTORA		RAZÍTKO	
 Společnost SG-VPK-SD-BOZP-2021 IPSUM CZ s.r.o. Olšanská 2643/1a, 130 00 Praha 3 Vedoucí společník		DATUM PODPIS	
ZHOTOVITEL STAVBY			
Společnost D35 Vysoké Mýto - Džbánov - M-SILNICE + EUROVIA + Stavby mostů			
   EUROVIA CZ a.s. U Michelského lesa 1581/2, 140 00 Praha 4 Správce společnosti M-SILNICE a.s. Husova 1697, 530 03 Pardubice Stavby mostů a.s. Vyskočilova 1566, 140 00 Praha 4		DATUM PODPIS	
KOORDINÁTOR RDS		RAZÍTKO	
 Společnost D35 RDS MM+M-PROJEKCE Mott MacDonald CZ, spol. s r.o. Národní 984/15, 110 00 Praha 1 e-mail: Darius.Boljesik@mottmac.com M - PROJEKCE s r.o. Reslova 956/13, 500 02 Hradec Králové e-mail: Martin.Stejskal@m-projekce.cz		DATUM PODPIS	
Souřadnicový systém S-JTSK			
Výškový systém Bpv			
Zpracovatel stavebního objektu/části:			
 DISK s.r.o. Menšíkovská 1239/10, 160 00 Praha 6			
Vypracoval:		Razítko:	
Stanislava Linhartová			
Odpovědný projektant:			
Ing. Peter Hajoš			
Číslo zakázky:		Měřítko:	
032-24		1:1000	
		Stupeň:	
		RDS	
Příloha:		Číslo přílohy:	
Situace MÚK Vysoké Mýto II - výhled		190.1-2.8	

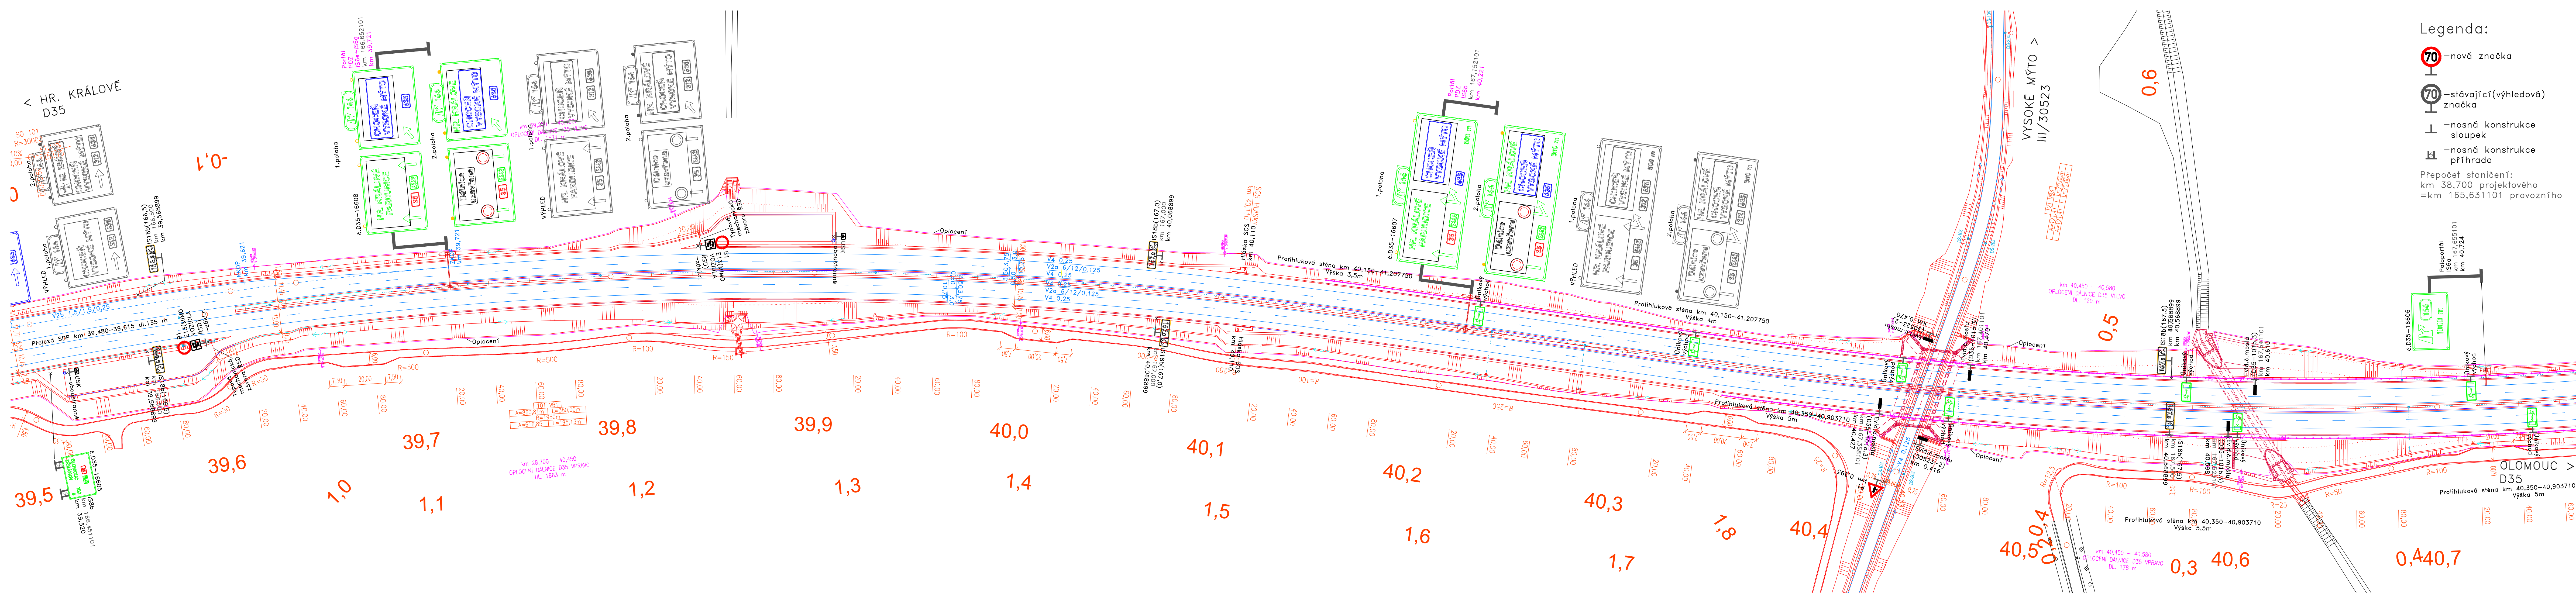

Legenda:

- nová značka


- stávající (výhledová) značka

- nosná konstrukce sloupek


- nosná konstrukce přehrada

Přepočet staničení:
km 38,700 projektového
= km 165,631101 provozního

OZNAC. TEXT ZMĚNY - ODŮVODNĚNÍ		DATUM	PODPIS
TABULKA ZMĚN			
NÁZEV STAVBY		ČÍSLO OBJEKTU	
D35 Vysoké Mýto - Džbánov		SO 190.1	
OBJEDNATEL STAVBY		RAZÍTKO	
Ředitelství silnic a dálnic s. p. Na Pankráci 546/56, 140 00 Praha 4		DATUM	
TECHNICKÝ DOZOR INVESTORA		RAZÍTKO	
Společnost SG-VPK-SD-BOZP-2021 IPSUM CZ s.r.o. Olšanská 2643/1a, 130 00 Praha 3 Vedoucí specialista		DATUM	
ZHOTOVITEL STAVBY		RAZÍTKO	
Společnost D35 Vysoké Mýto - Džbánov - M-SILNICE + EUROVIA + Stavby mostů		DATUM	
KOORDINÁTOR RDS		RAZÍTKO	
Společnost D35 RDS MM+M-PROJEKCE Mott MacDonald CZ, spol. s r.o. Národní 984/15, 110 00 Praha 1 e-mail: Darius.Boljesik@mottmac.com		DATUM	
Souřadnicový systém S-JTSK		Výškový systém Bpv	
Zpracovatel stavebního objektu/části:		DISK s.r.o. Menšíkovská 1239/10, 160 00 Praha 6	
Výpracoval:		Razítko:	
Stanislava Linhartová		Hlavní inženýr projektu:	
Odpovědný projektant:		Ředitel společnosti:	
Ing. Peter Hajoš		Ing. Jan Loško, Ph.D.	
Číslo zakázky:		Datum:	
032-24		06/2025	
Objekt/část:		Měřítko:	
SO 190.1		1:1000	
Příloha:		Stupeň:	
Situace km 39,500 - 40,750 - výhled		RDS	
		Číslo přílohy:	
		190.1-2.9	

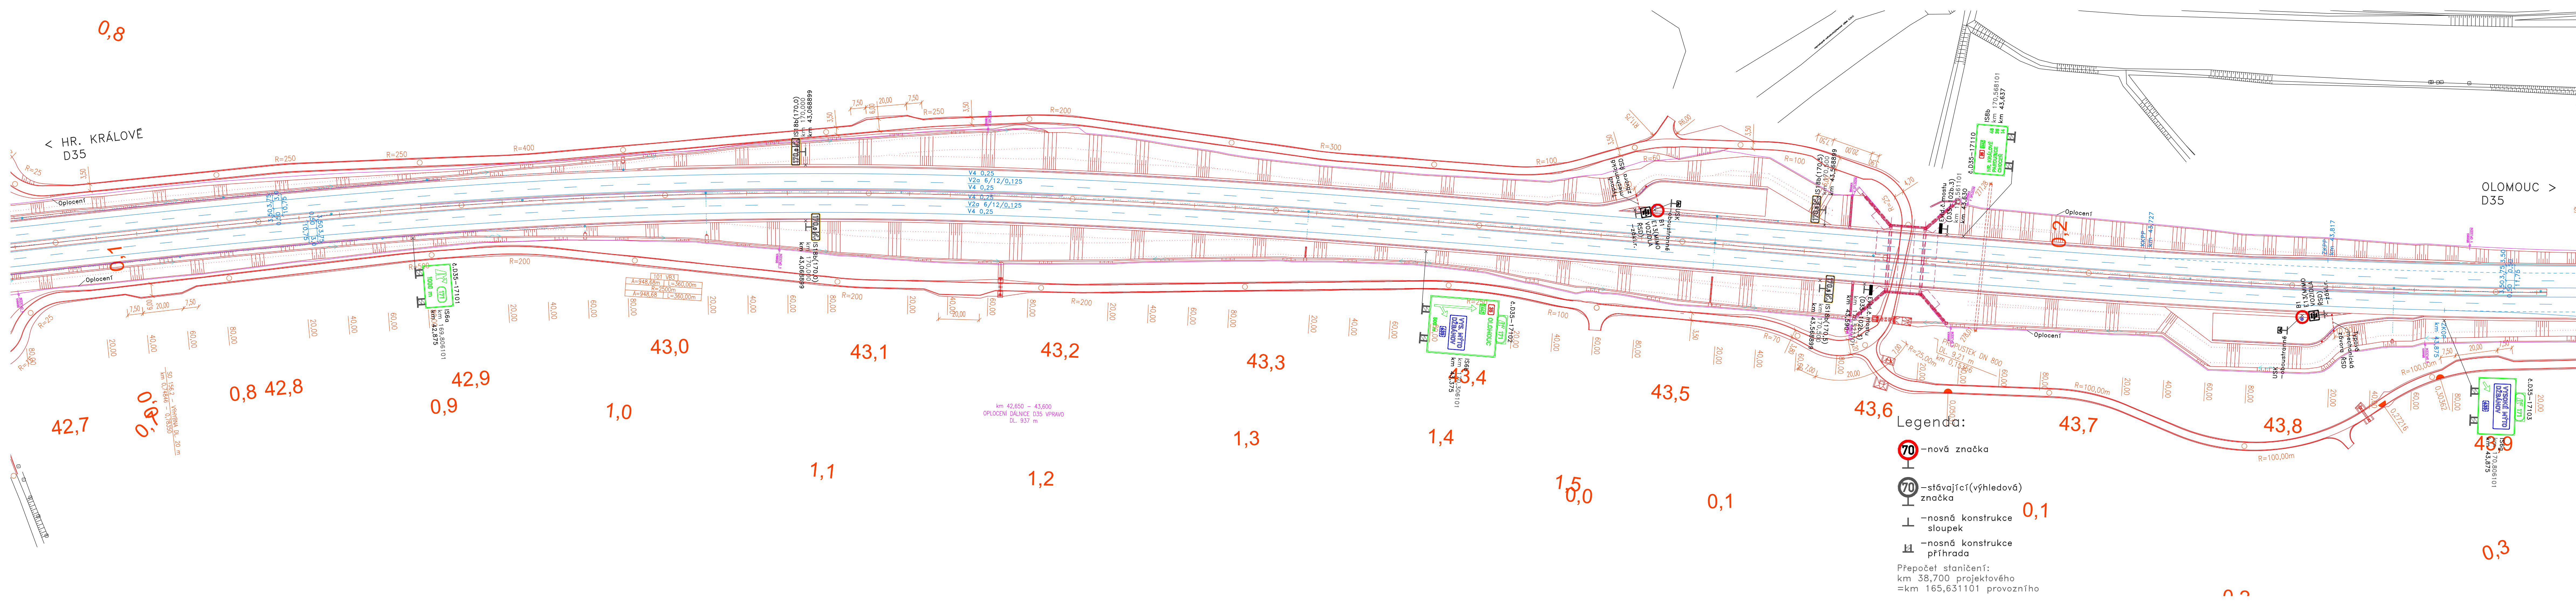

OZNAČ.: TEXT ZMĚNY - ODŮVODNĚNÍ		DATUM		PODPIS	
TABULKA ZMĚN					
NÁZEV STAVBY D35 Vysoké Mýto - Džbánov			ČÍSLO OBJEKTU SO 190.1		
OBJEDNATEL STAVBY  ŘEDITELSTVÍ SILNIC A DÁLNIC Ředitelství silnic a dálnic s. p. Na Pankráci 546/56, 140 00 Praha 4			RAŽITKO DATUM PODPIS		
TECHNICKÝ DOZOR INVESTORA  IPSUM CZ Společnost SG-VPK-SD-BOZP-2021 IPSUM CZ s.r.o. Olšanská 2643/1a, 130 00 Praha 3 Vedoucí společnosti			RAŽITKO DATUM PODPIS		
ZHOTOVITEL STAVBY Společnost D35 Vysoké Mýto - Džbánov - M-SILNICE + EUROVIA + Stavby mostů  EUROVIA C 1581/2, 140 00 Praha 4 Správce společnosti  M-SILNICE Husova 1697, 530 03 Pardubice  Stavby mostů a.s. Vyskočilova 1566, 140 00 Praha 4			RAŽITKO DATUM PODPIS		
KOORDINÁTOR RDS  MOTT MACDONALD Společnost D35 RDS MM+M-PROJEKCE Mott MacDonald CZ, spol. s r.o. Národní 984/15, 110 00 Praha 1 e-mail: Darius.Boljesik@mottmac.com M - PROJEKCE s r.o. Reslova 956/13, 500 02 Hradec Králové e-mail: Martin.Stejskal@m-projekce.cz			RAŽITKO DATUM PODPIS		
Souřadnicový systém S-JTSK Vyškový systém Bp					
Zpracovatel stavebního objektu/části:  DISK DOPRAVNÍ ZNAČENÍ Menšíkovská 1239/10, 160 00 Praha 6 Disk s.r.o.					
Vpracoval: Stanislava Linhartová		Hlavní inženýr projektu: Ing. Darius Bolješik		Razítko:	
Odpovědný projektant: Ing. Peter Hajoš		Ředitel společnosti: Ing. Jan Loško, Ph.D.			
Číslo zakázky: 032-24		Datum: 06/2025			
Objekt/část: SO 190.1 Dopravní značení ve správě ŘSD				Měřítka: 1:1000	Souprava:
Příloha: Situace km 42,700 - 43,900 - výhled				Stupeň: RDS	
				Číslo přílohy: 190.1-2.10	

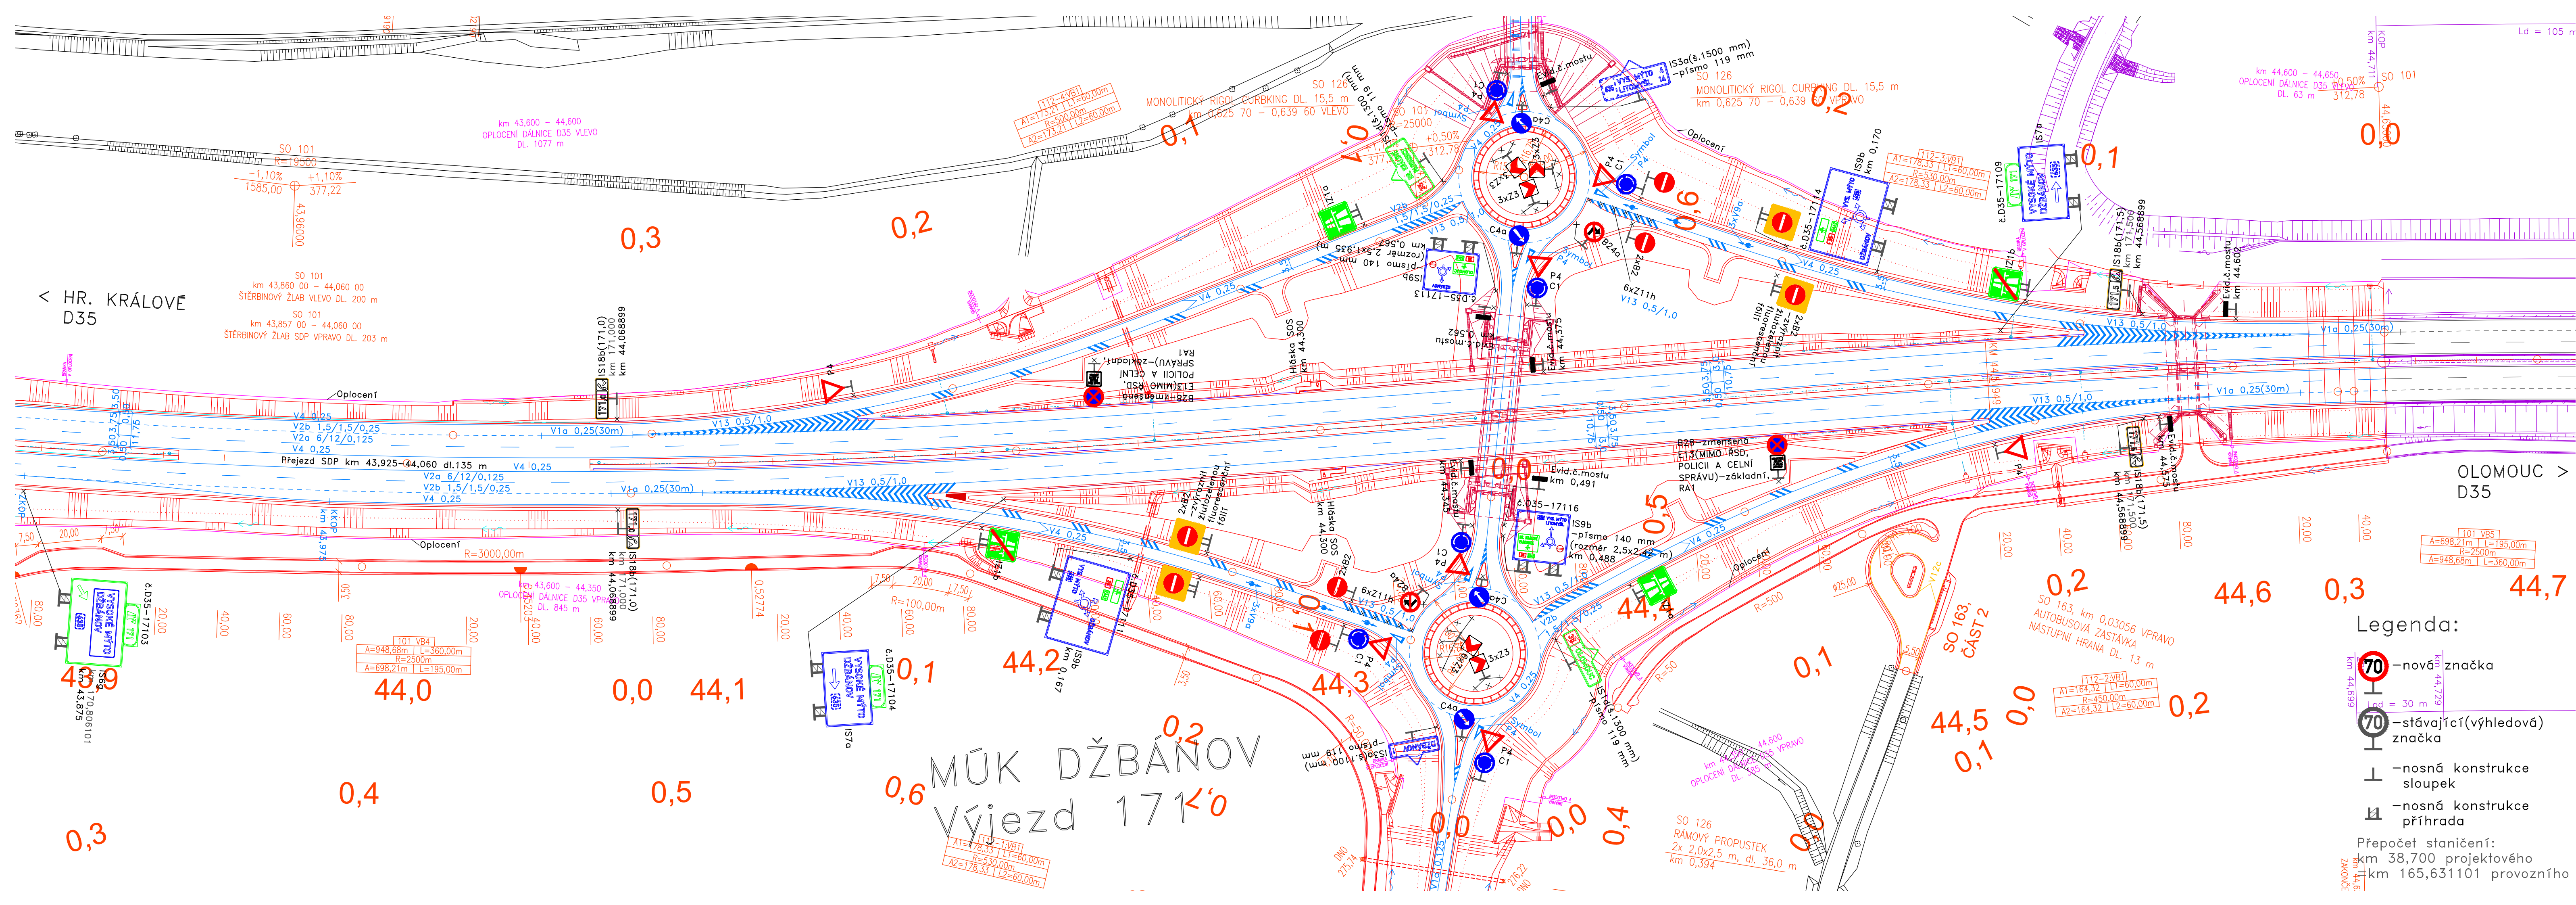

OZNAČ.		TEXT ZMĚNY - ODŮVODNĚNÍ		DATUM	
		TABULKA ZMĚN		PODPIS	
NÁZEV STAVBY		D35 Vysoké Mýto - Džbánov		ČÍSLO OBJEKTU SO 190.1	
OBJEDNATEL STAVBY		RAŽITKO			
 ŘEDITELSTVÍ SILNIC A DÁLNIC		Ředitelství silnic a dálnic s. p. Na Pankráci 546/56, 140 00 Praha 4			
		DATUM		PODPIS	
TECHNICKÝ DOZOR INVESTORA		RAŽITKO			
 IPSUM CZ		Společnost SG-VPK-SD-BOZP-2021 IPSUM CZ s.r.o. Olšanská 2643/1a, 130 00 Praha 3 Vedoucí společník			
		DATUM		PODPIS	
ZHOVITEL STAVBY		Společnost D35 Vysoké Mýto - Džbánov - M-SILNICE + EUROVIA + Stavby mostů			
 EUROVIA  M-SILNICE  STM		EUROVIA CZ a.s. U Michelského lesa 1581/2, 140 00 Praha 4 Správce společnosti M-SILNICE a.s. Husova 1697, 530 03 Pardubice Stavby mostů a.s. Vyskočilova 1566, 140 00 Praha 4		RAŽITKO	
		DATUM		PODPIS	
KOORDINÁTOR RDS		RAŽITKO			
 MOTT MACDONALD  M - PROJEKCE		Společnost D35 RDS MM+M-PROJEKCE Mott MacDonald CZ, spol. s r.o. Národní 984/15, 110 00 Praha 1 e-mail: Darius.Boljesik@mottmac.com M - PROJEKCE s.r.o. Reslova 956/13, 500 02 Hradec Králové e-mail: Martin.Stejskal@m-projekce.cz			
		DATUM		PODPIS	
Souřadnicový systém S-JTSK		Výškový systém Bpv			
Zpracovatel stavebního objektu/části:		DISK s.r.o. Menšíkovská 1239/10, 160 00 Praha 6			
 DISK DOPRAVNÍ ZNAČENÍ					
Vyracoval:		Hlavní inženýr projektu:		Ražítka:	
Stanislava Linhartová		Ing. Dárius Boljšeik			
Odpovědný projektant:		Ředitel společnosti:		Stupeň:	
Ing. Peter Hajoš		Ing. Jan Loško, Ph.D.		RDS	
Číslo zakázky:		Datum:		Číslo přílohy:	
032-24		06/2025		190.1-2.11	
Objekt/část:		Měřítka:		Souprava:	
SO 190.1		1:1000			
Dopravní značení ve správě ŘSD					
Příloha:		Číslo přílohy:			
Situaace km 43,900 - KÚ - výhled					

2	ZMĚNA VYVOLANÁ POŽADAVKY OBJEDNATELE	09/2025	<i>Linhartová</i>
OZNAČ.	TEXT ZMĚNY - ODŮVODNĚNÍ	DATUM	PODPIS
TABULKA ZMĚN			

NÁZEV STAVBY	D35 Vysoké Mýto - Džbánov	ČÍSLO OBJEKTU	SO 190.1
--------------	---------------------------	---------------	----------

OBJEDNATEL STAVBY	 ŘEDITELSTVÍ SILNIC A DÁLNIC	Ředitelství silnic a dálnic s. p. Na Pankráci 546/56, 140 00 Praha 4	RAZÍTKO DATUM PODPIS
-------------------	--	---	--

TECHNICKÝ DOZOR INVESTORA	 IPSUM CZ	Společnost SG-VPK-SD-BOZP-2021 IPSUM CZ s.r.o. Olšanská 2643/1a, 130 00 Praha 3 Vedoucí společnosti	RAZÍTKO DATUM PODPIS
---------------------------	---	--	--

ZHOTOVITEL STAVBY		Společnost D35 Vysoké Mýto - Džbánov - M-SILNICE + EUROVIA + Stavby mostů	
  	EUROVIA CZ a.s. U Michelského lesa 1581/2, 140 00 Praha 4 Správce společnosti M-SILNICE a.s. Husova 1697, 530 03 Pardubice Stavby mostů a.s. Vyskočilova 1566, 140 00 Praha 4	RAZÍTKO	
		DATUM	PODPIS

KOORDINÁTOR RDS	 MOTT MACDONALD  M - PROJEKCE	Společnost D35 RDS MM+M-PROJEKCE Mott MacDonald CZ, spol. s r.o. Národní 984/15, 110 00 Praha 1 e-mail: Darius.Boljesik@mottmac.com M - PROJEKCE s.r.o. Reslova 956/13, 500 02 Hradec Králové e-mail: Martin.Stejskal@m-projekce.cz	RAZÍTKO DATUM PODPIS
-----------------	--	---	--

Souřadnicový systém S-JTSK


Výškový systém Bpv

Zpracovatel stavebního objektu/části:	 DISK DOPRAVNÍ ZNAČENÍ	DISK s.r.o. Menšíkovská 1239/10, 160 00 Praha 6
---------------------------------------	---	--

Vypracoval: Stanislava Linhartová	Hlavní inženýr projektu: Ing. Dářiš Bolješik	Razítko:
Odpovědný projektant: Ing. Peter Hajoš	Ředitel společnosti: Ing. Jan Loško, Ph.D.	
Číslo zakázky: 032-24	Datum: 06/2025	

Objekt/část:	Měřítka:	Souprava:
SO 190.1	-	
Dopravní značení ve správě ŘSD	Stupeň: RDS	
Příloha:	Číslo přílohy:	
Velkoplošné značky	190.1-3	

č. D35-16605
IS 8b
Výška písma - 245 mm

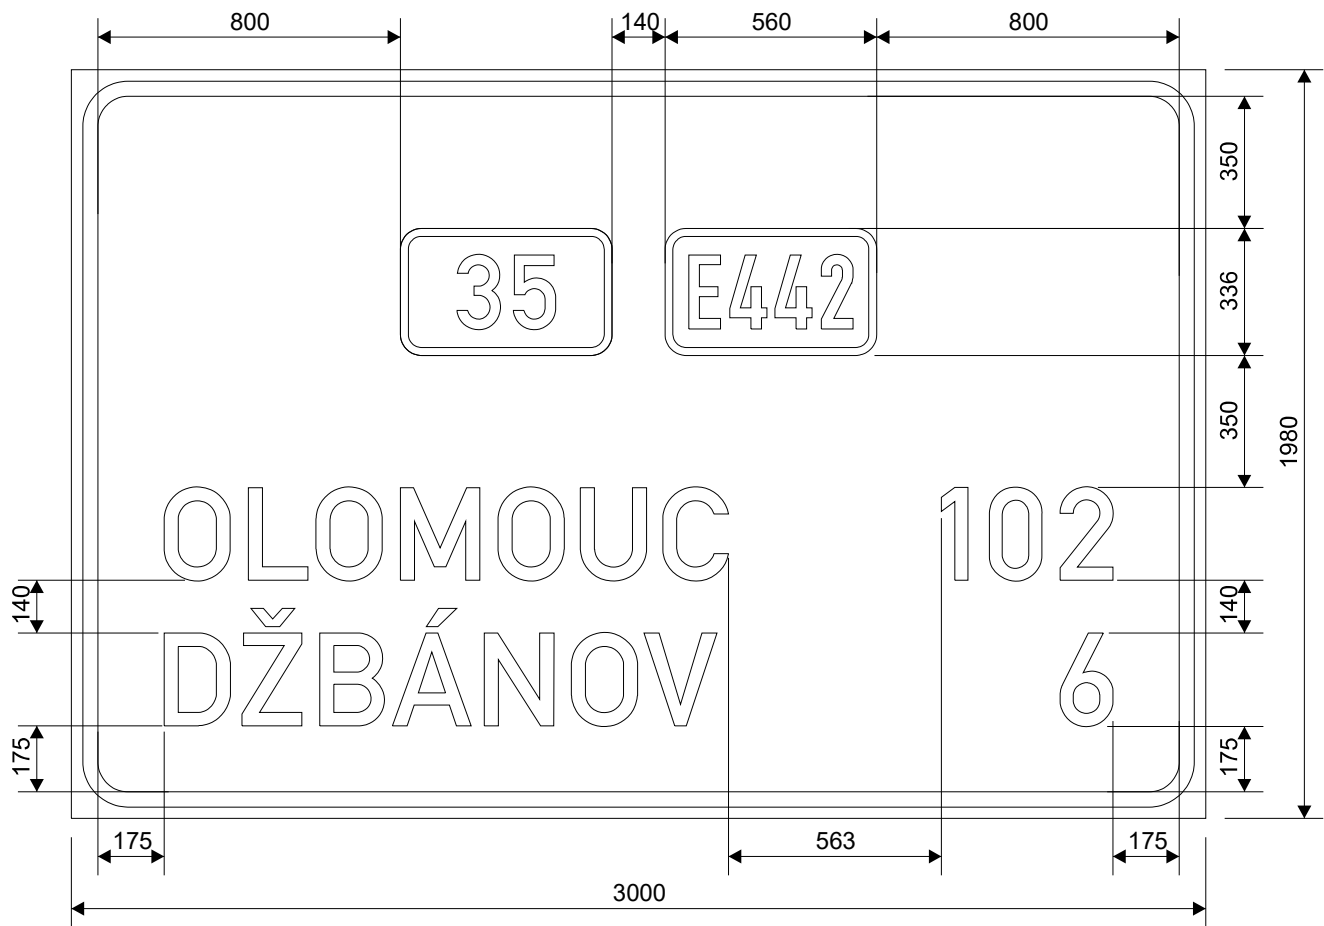


šířka lamel: 220 mm
odrazivost fólie: třída 3
nosná konstrukce: příhrady
Tolerance dle ČSN EN 12899-1.

Písmo střední
délka nápisů: OLOMOUC 1493 mm
DŽBÁNOV 1462 mm




Kreslil: S. Linhartová	Kontroloval: K. Kalová	Schváleno - datum: Ing. P. Hajoš - 30/05/2025	Název souboru: Disk 2024/Projekty/032-24-ph-D35-Vysoké Mýto-Džbánov-RDS/Projekt. dokumentace/SO190.1/3 Velkoplošné značky/Exit 166/032-24-001	Stupeň: RDS	Datum: 30/05/25
			D35 Vysoké Mýto - Džbánov SO 190.1 Dopravní značení ve správě ŘSD		
			032-24-001	Měřítko: 1:20	Výtisk: List: 1/6

č. D35-16606
IS 6a - poloportál
Výška písma - 420 mm

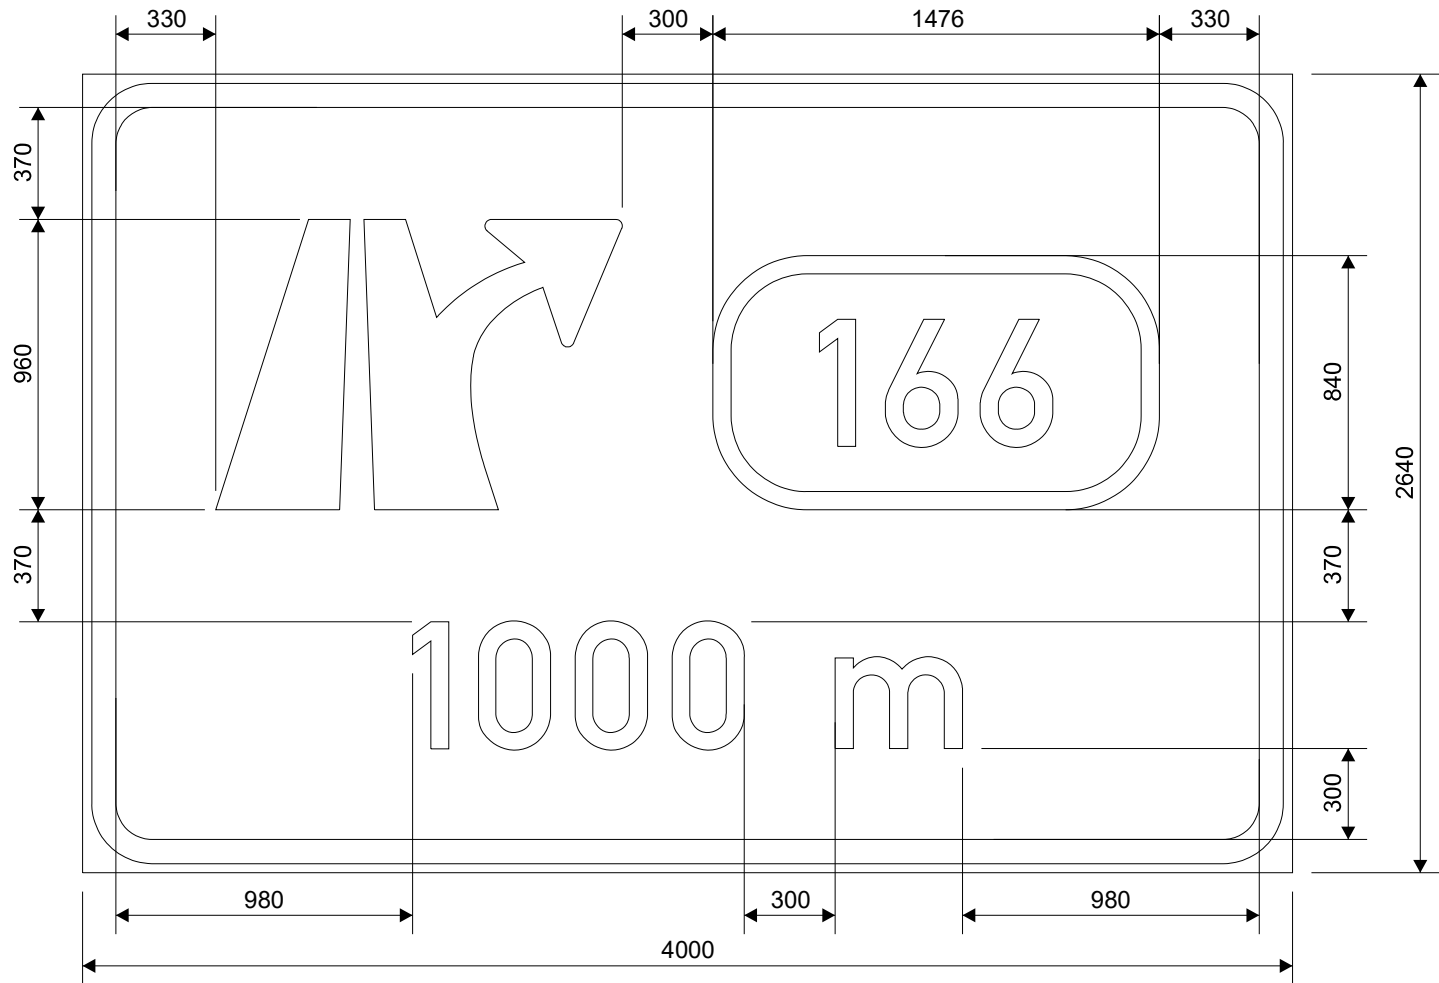


šířka lamel: 220 mm
odrazivost fólie: třída 3
nosná konstrukce: poloportál
Tolerance dle ČSN EN 12899-1.

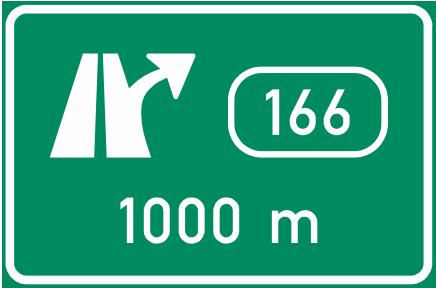


Kreslil: S. Linhartová	Kontroloval: K. Kalová	Schváleno - datum: Ing. P. Hajoš - 30/05/2025	Název souboru: Disk 2024/Projekty/032-24-ph-D35-Vysoké Mýto-Džbánov-RDS/Projekt. dokumentace/SO190.1/3 Velkoplošné značky/Exit 166/032-24-001	Stupeň: RDS	Datum: 30/05/25
			D35 Vysoké Mýto - Džbánov SO 190.1 Dopravní značení ve správě ŘSD		
			032-24-001	Měřítko: 1:25	Výtisk: List: 2/6

č. D35-16611
IS 6e + IS 6g - portál
Výška písma - 315 mm

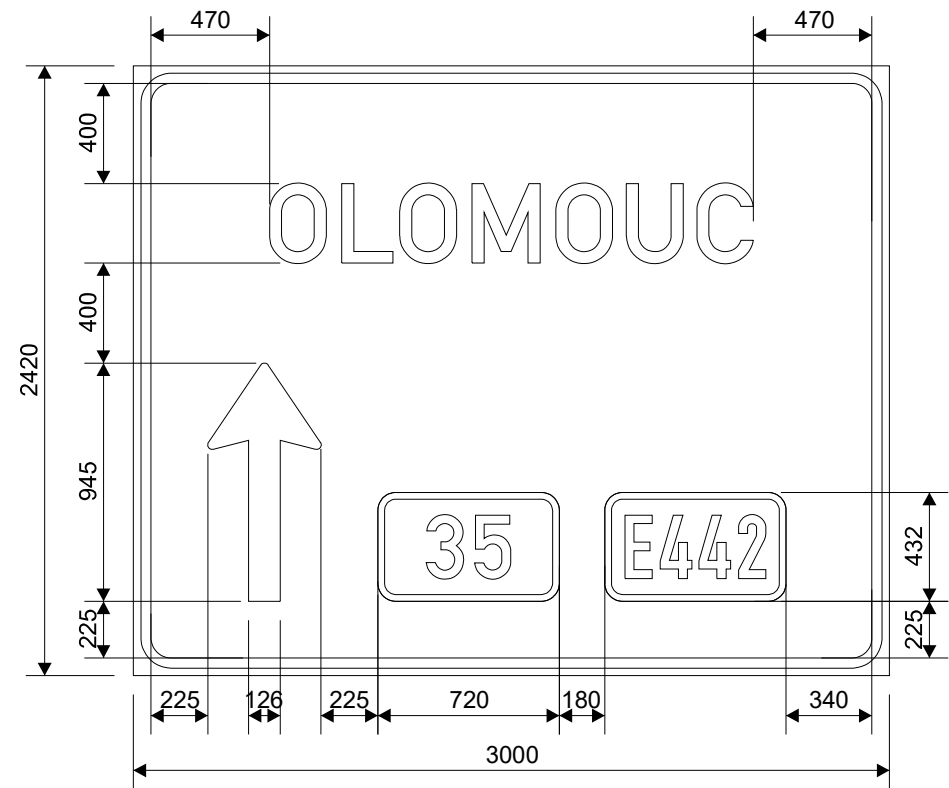



šířka lamel: 220 mm
odrazivost fólie: třída 3
nosná konstrukce: portál
Tolerance dle ČSN EN 12899-1.

Písmo střední
délka nápisu: OLOMOUC 1919 mm

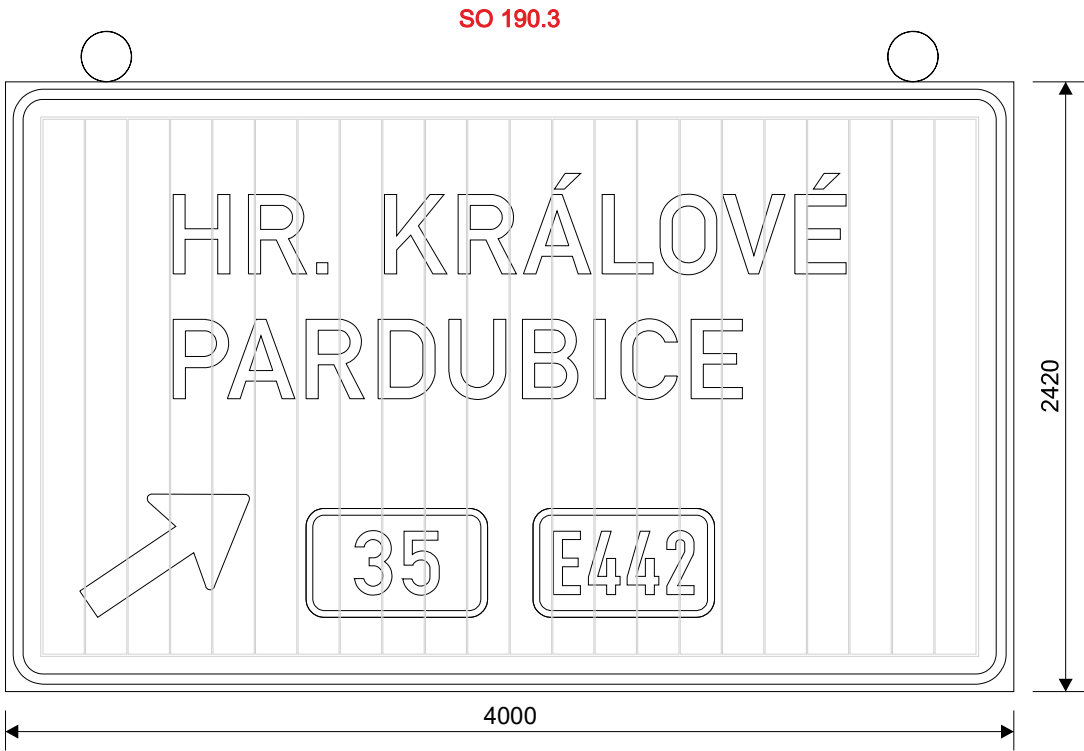

Kreslil: S. Linhartová	Kontroloval: K. Kalová	Schváleno - datum: Ing. P. Hajoš - 30/05/2025	Název souboru: Disk 2024/Projekty/032-24-ph-D35-Vysoké Mýto-Džbánov-RDS/Projekt. dokumentace/SO190.1/3 Velkoplošné značky/Exit 166/032-24-001	Stupeň: RDS	Datum: 30/05/25
			D35 Vysoké Mýto - Džbánov SO 190.1 Dopravní značení ve správě ŘSD		
			032-24-001	Měřítko: 1:30	Výtisk: List: 3/6


č. D35-16612
IS 6e + IS 7a
Výška písma - 210 mm

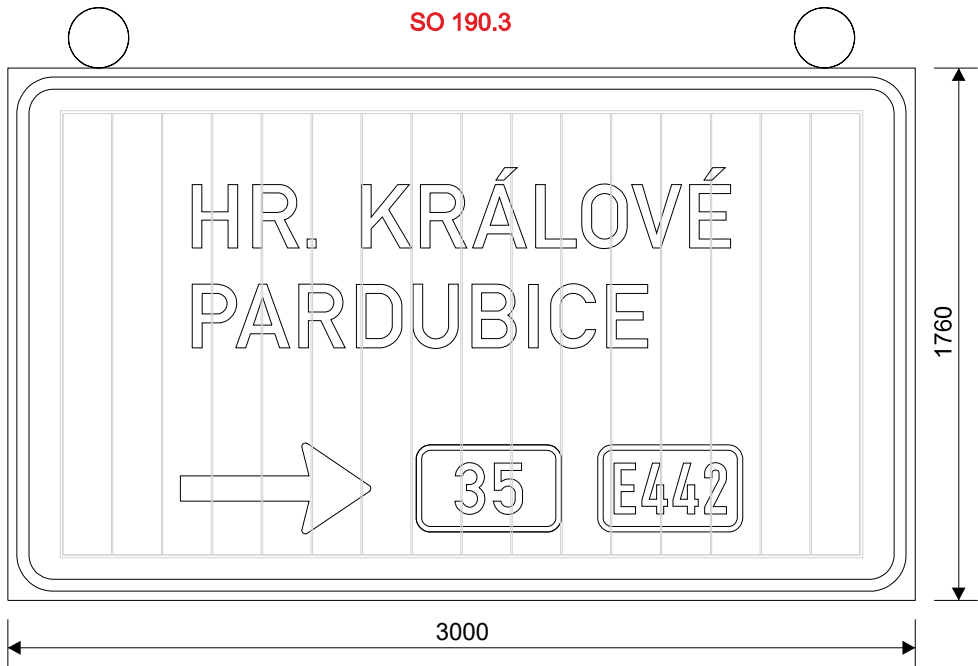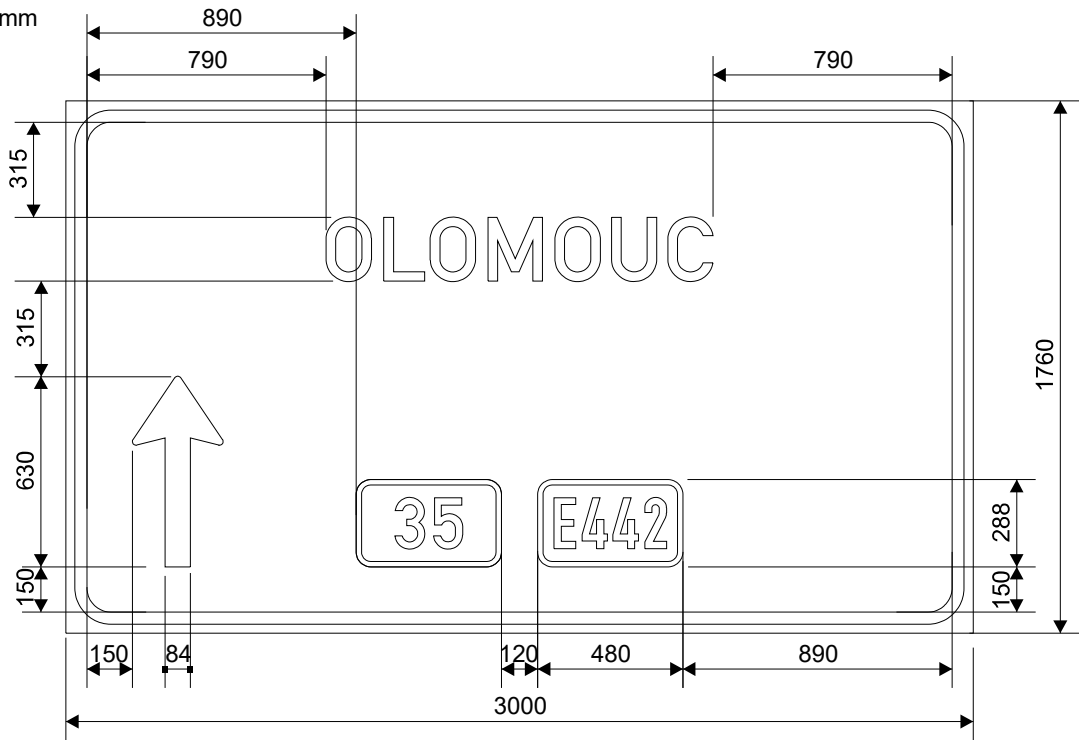

šířka lamel: 220 mm
odrazivost fólie: třída 3
nosná konstrukce: příhrady
Tolerance dle ČSN EN 12899-1.

Písmo střední
délka nápisu: OLOMOUC 1280 mm

Kreslil: S. Linhartová	Kontroloval: K. Kalová	Schváleno - datum: Ing. P. Hajoš - 30/05/2025	Název souboru: Disk 2024/Projekty/032-24-ph-D35-Vysoké_Mýto-Džbánov-RDS/Projekt. dokumentace/SO190.1/3 Velkoplošné značky/Exit 166/032-24-001	Stupeň: RDS	Datum: 30/05/25
			D35 Vysoké Mýto - Džbánov SO 190.1 Dopravní značení ve správě ŘSD		
032-24-001			Měřítko: 1:20	Výtisk:	List: 4/6

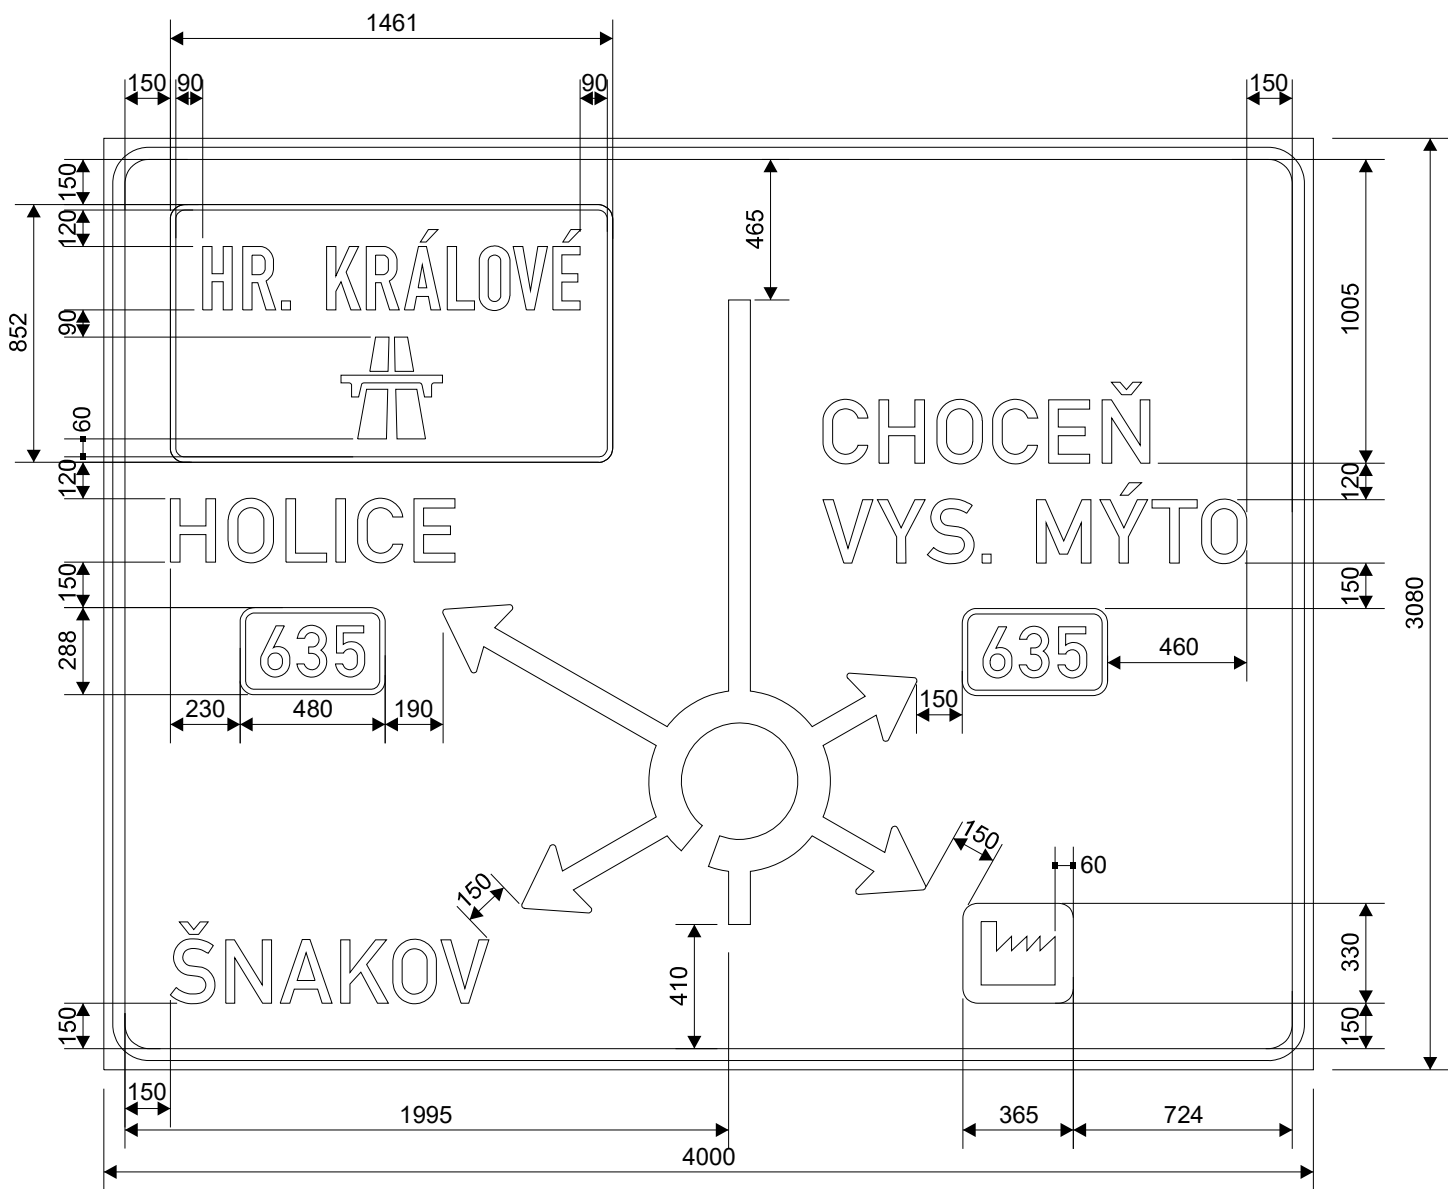

šířka lamel: 220 mm
odrazivost fólie: třída 3
nosná konstrukce: příhrady
Tolerance dle ČSN EN 12899-1.




Písmo střední
délka nápisů: HOLICE 941 mm
CHOCEŇ 1081 mm
VYS. MÝTO 1402 mm

Písmo střední, komprese 96 %
délka nápisu: ŠNAKOV 1053 mm


Písmo úzké
délka nápisu: HR. KRÁLOVÉ 1247 mm

Kreslil: S. Linhartová	Kontroloval: K. Kalová	Schváleno - datum: Ing. P. Hajoš - 30/05/2025	Název souboru: Disk 2024/Projekty/032-24-ph-D35-Vysoké_Mýto-Džbánov-RDS/Projekt. dokumentace/SO190.1/3 Velkoplošné značky/Exit 166/032-24-001	Stupeň: RDS	Datum: 30/05/25
 DOPRAVNÍ ZNAČENÍ			D35 Vysoké Mýto - Džbánov SO 190.1 Dopravní značení ve správě ŘSD		
			032-24-001	Měřítko: 1:25	Výtisk: List: 5/6

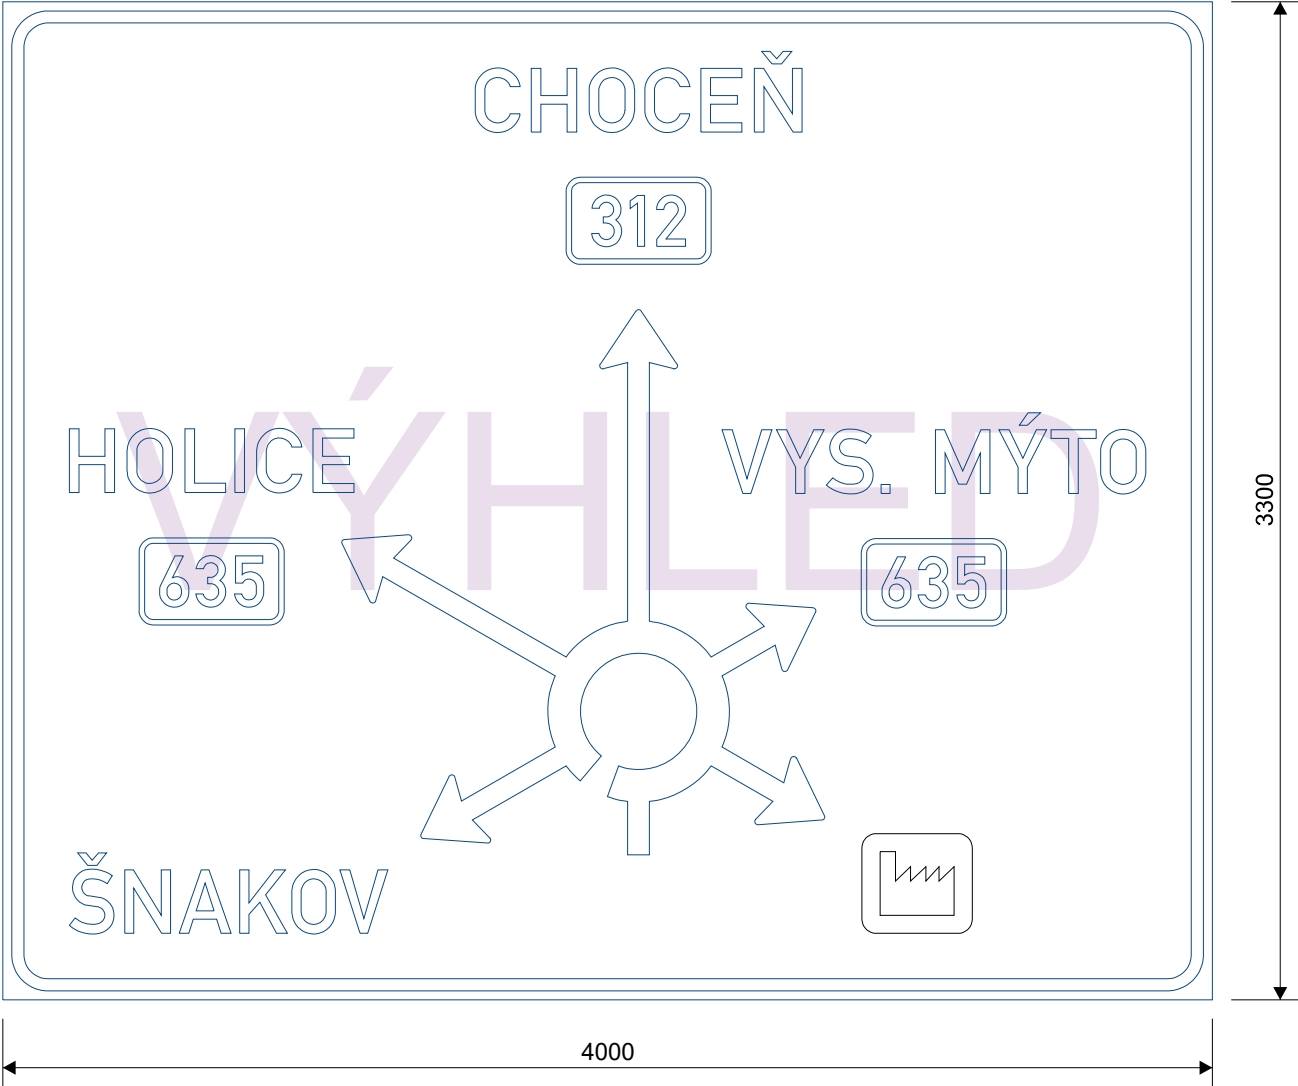

Kreslil: S. Linhartová	Kontroloval: K. Kalová	Schváleno - datum: Ing. P. Hajoš - 30/05/2025	Název souboru: Disk 2024/Projekty/032-24-ph-D35-Vysoké_Mýto-Džbánov-RDS/Projekt. dokumentace/SO190.1/3 Velkoplošné značky/Exit 166/032-24-001	Stupeň: RDS	Datum: 30/05/25
 DOPRAVNÍ ZNAČENÍ			D35 Vysoké Mýto - Džbánov SO 190.1 Dopravní značení ve správě ŘSD		
			032-24-001	Měřítko: 1:25	Výtisk: List: 6/6

č. D35-17110
IS 8b
Výška písma - 245 mm


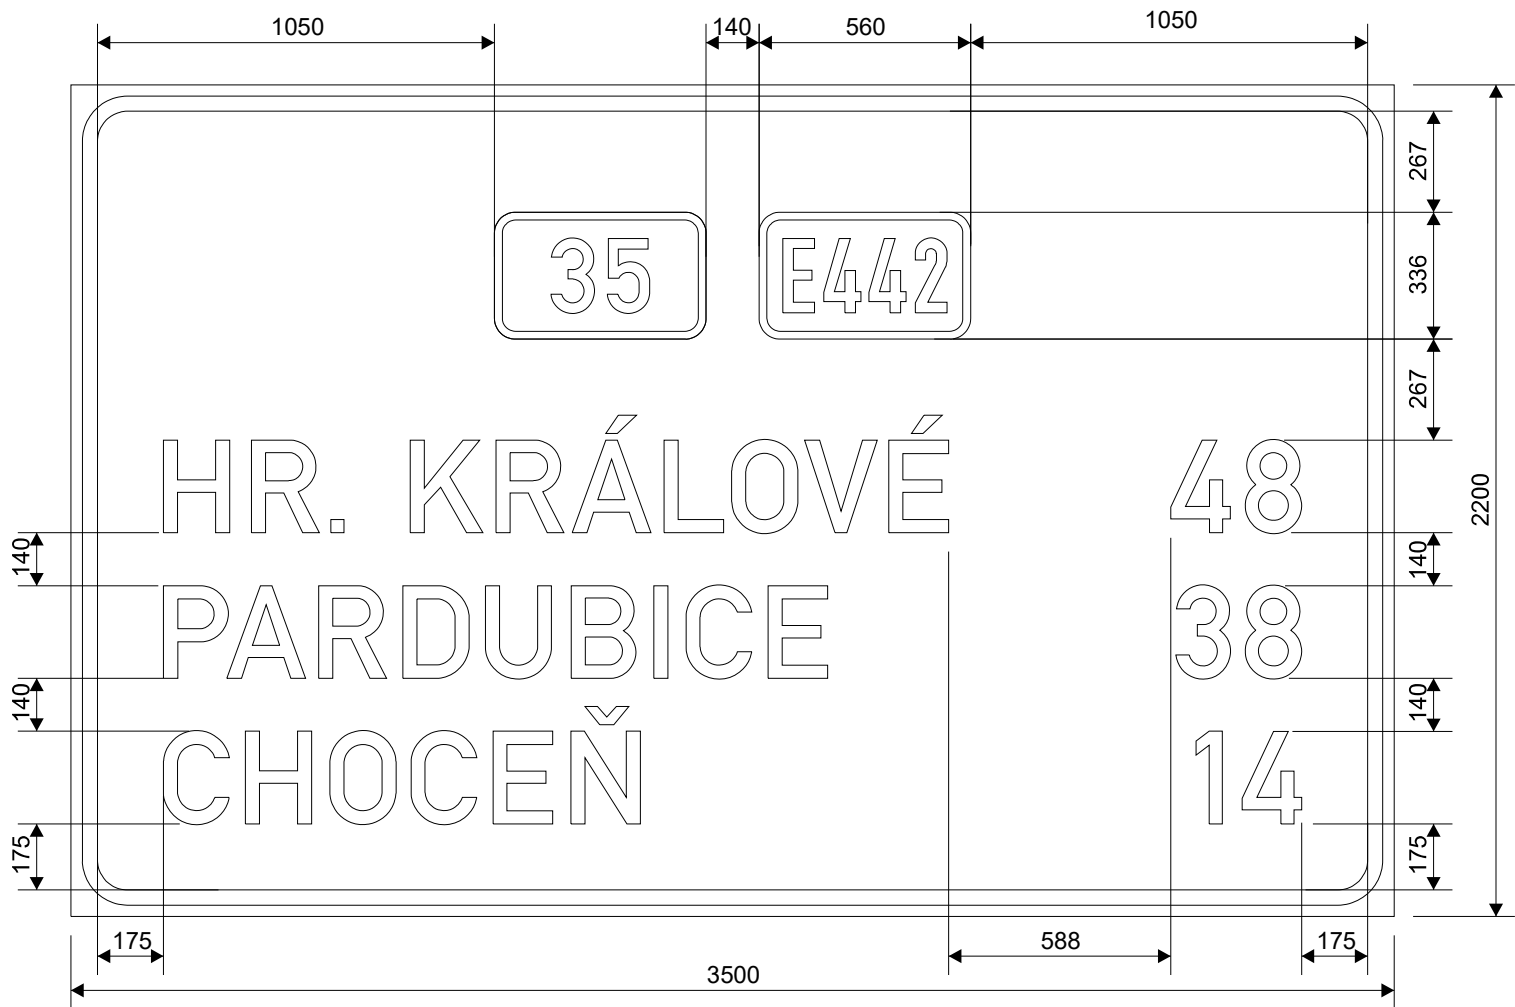


šířka lamel: 220 mm
odrazivost fólie: třída 3
nosná konstrukce: příhrady
Tolerance dle ČSN EN 12899-1.

Písmo střední
délka nápisů: HR. KRÁLOVÉ 2077 mm
PARDUBICE 1757 mm
CHOCEŇ 1261 mm



Kreslil: S. Linhartová	Kontroloval: K. Kalová	Schváleno - datum: Ing. P. Hajoš - 30/05/2025	Název souboru: Disk 2024/Projekty/032-24-ph-D35-Vysoké_Mýto-Džbánov-RDS/Projekt_dokumentace/SO190.1/3_Velkoplošné_značky/Exit 171/032-24-002	Stupeň: RDS	Datum: 30/05/25
 DOPRAVNÍ ZNAČENÍ			D35 Vysoké Mýto - Džbánov SO 190.1 Dopravní značení ve správě ŘSD		
			032-24-002	Měřítko: 1:20	Výtisk: List: 1/2

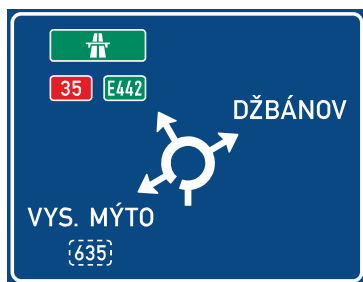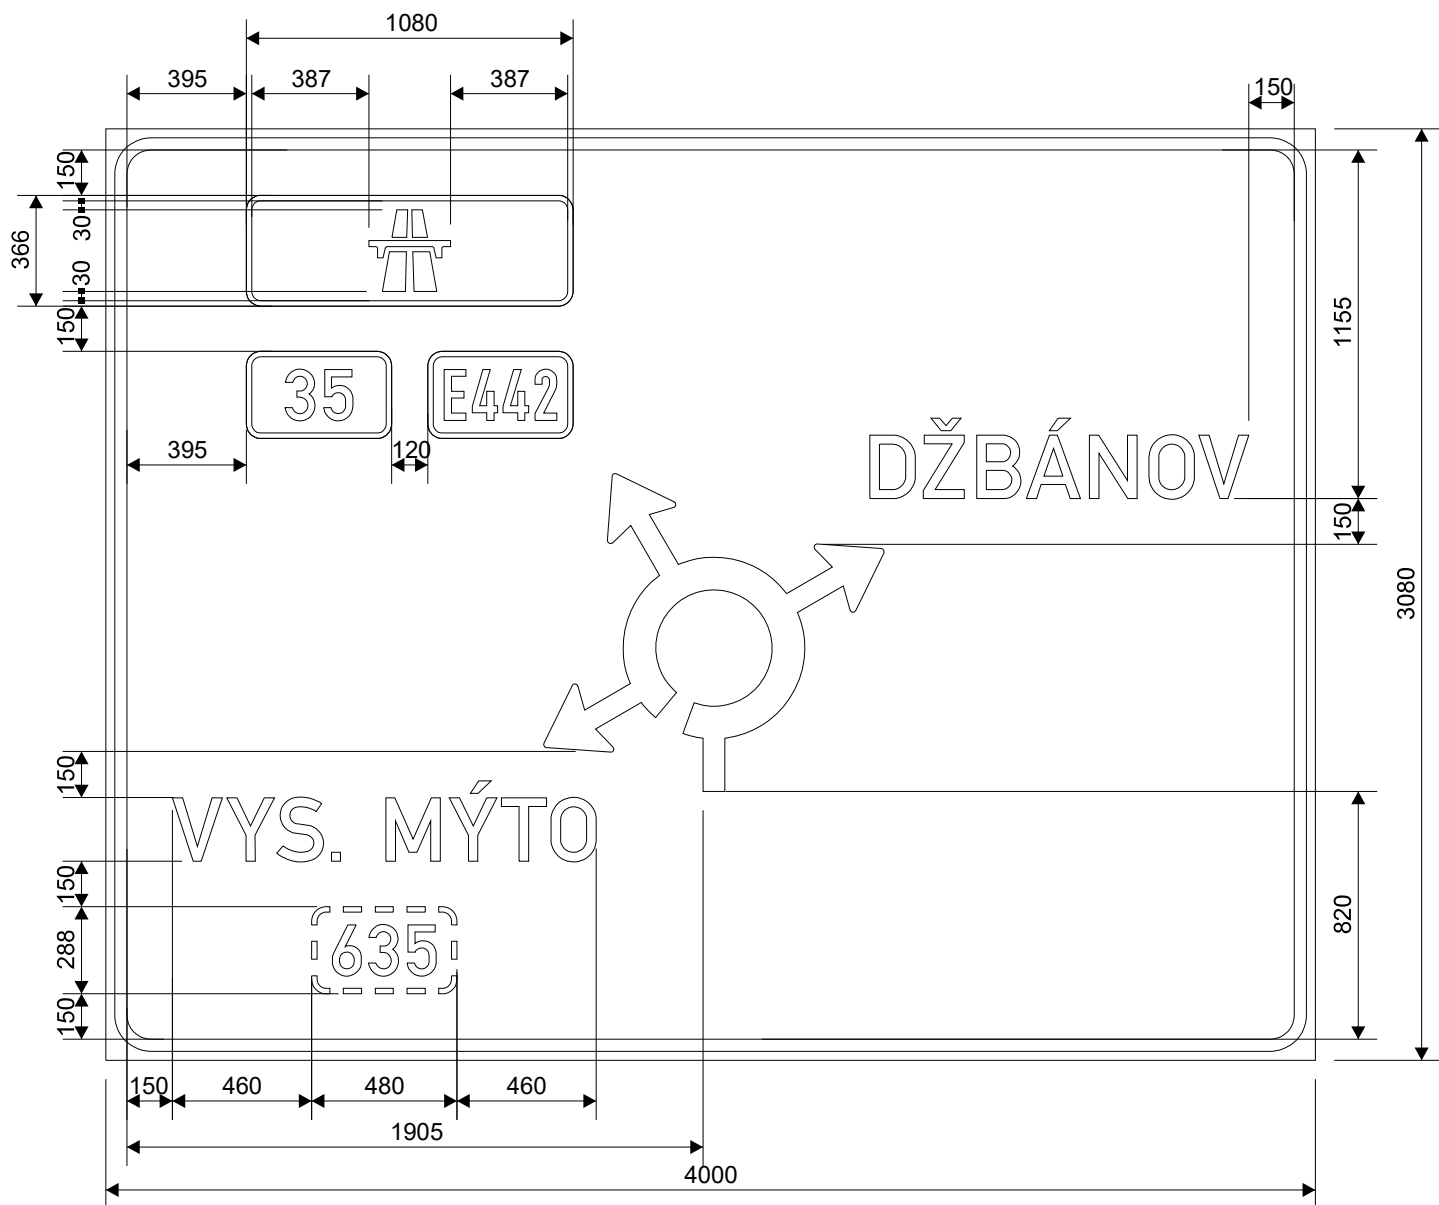

šířka lamel: 220 mm
odrazivost fólie: třída 3
nosná konstrukce: příhrady
Tolerance dle ČSN EN 12899-1.

Písmo střední
délka nápisů: VYS. MÝTO 1402 mm
DŽBÁNOV 1254 mm

Kreslil: S. Linhartová	Kontroloval: K. Kalová	Schváleno - datum: Ing. P. Hajoš - 30/05/2025	Název souboru: Disk 2024/Projekty/032-24-ph-D35-Vysoké_Mýto-Džbánov-RDS/Projekt. dokumentace/SO190.1/3 Velkoplošné značky/Exit 171/032-24-002	Stupeň: RDS	Datum: 30/05/25
DISK DOPRAVNÍ ZNAČENÍ			D35 Vysoké Mýto - Džbánov SO 190.1 Dopravní značení ve správě ŘSD		
032-24-002			Měřítko: 1:25	Výtisk:	List: 2/2