




Souřadnicový systém S-JTSK	Výškový systém Bpv
Zpracovatel stavebního objektu/části:	
	DISK s.r.o. Menšíkovská 1239/10, 160 00 Praha 6

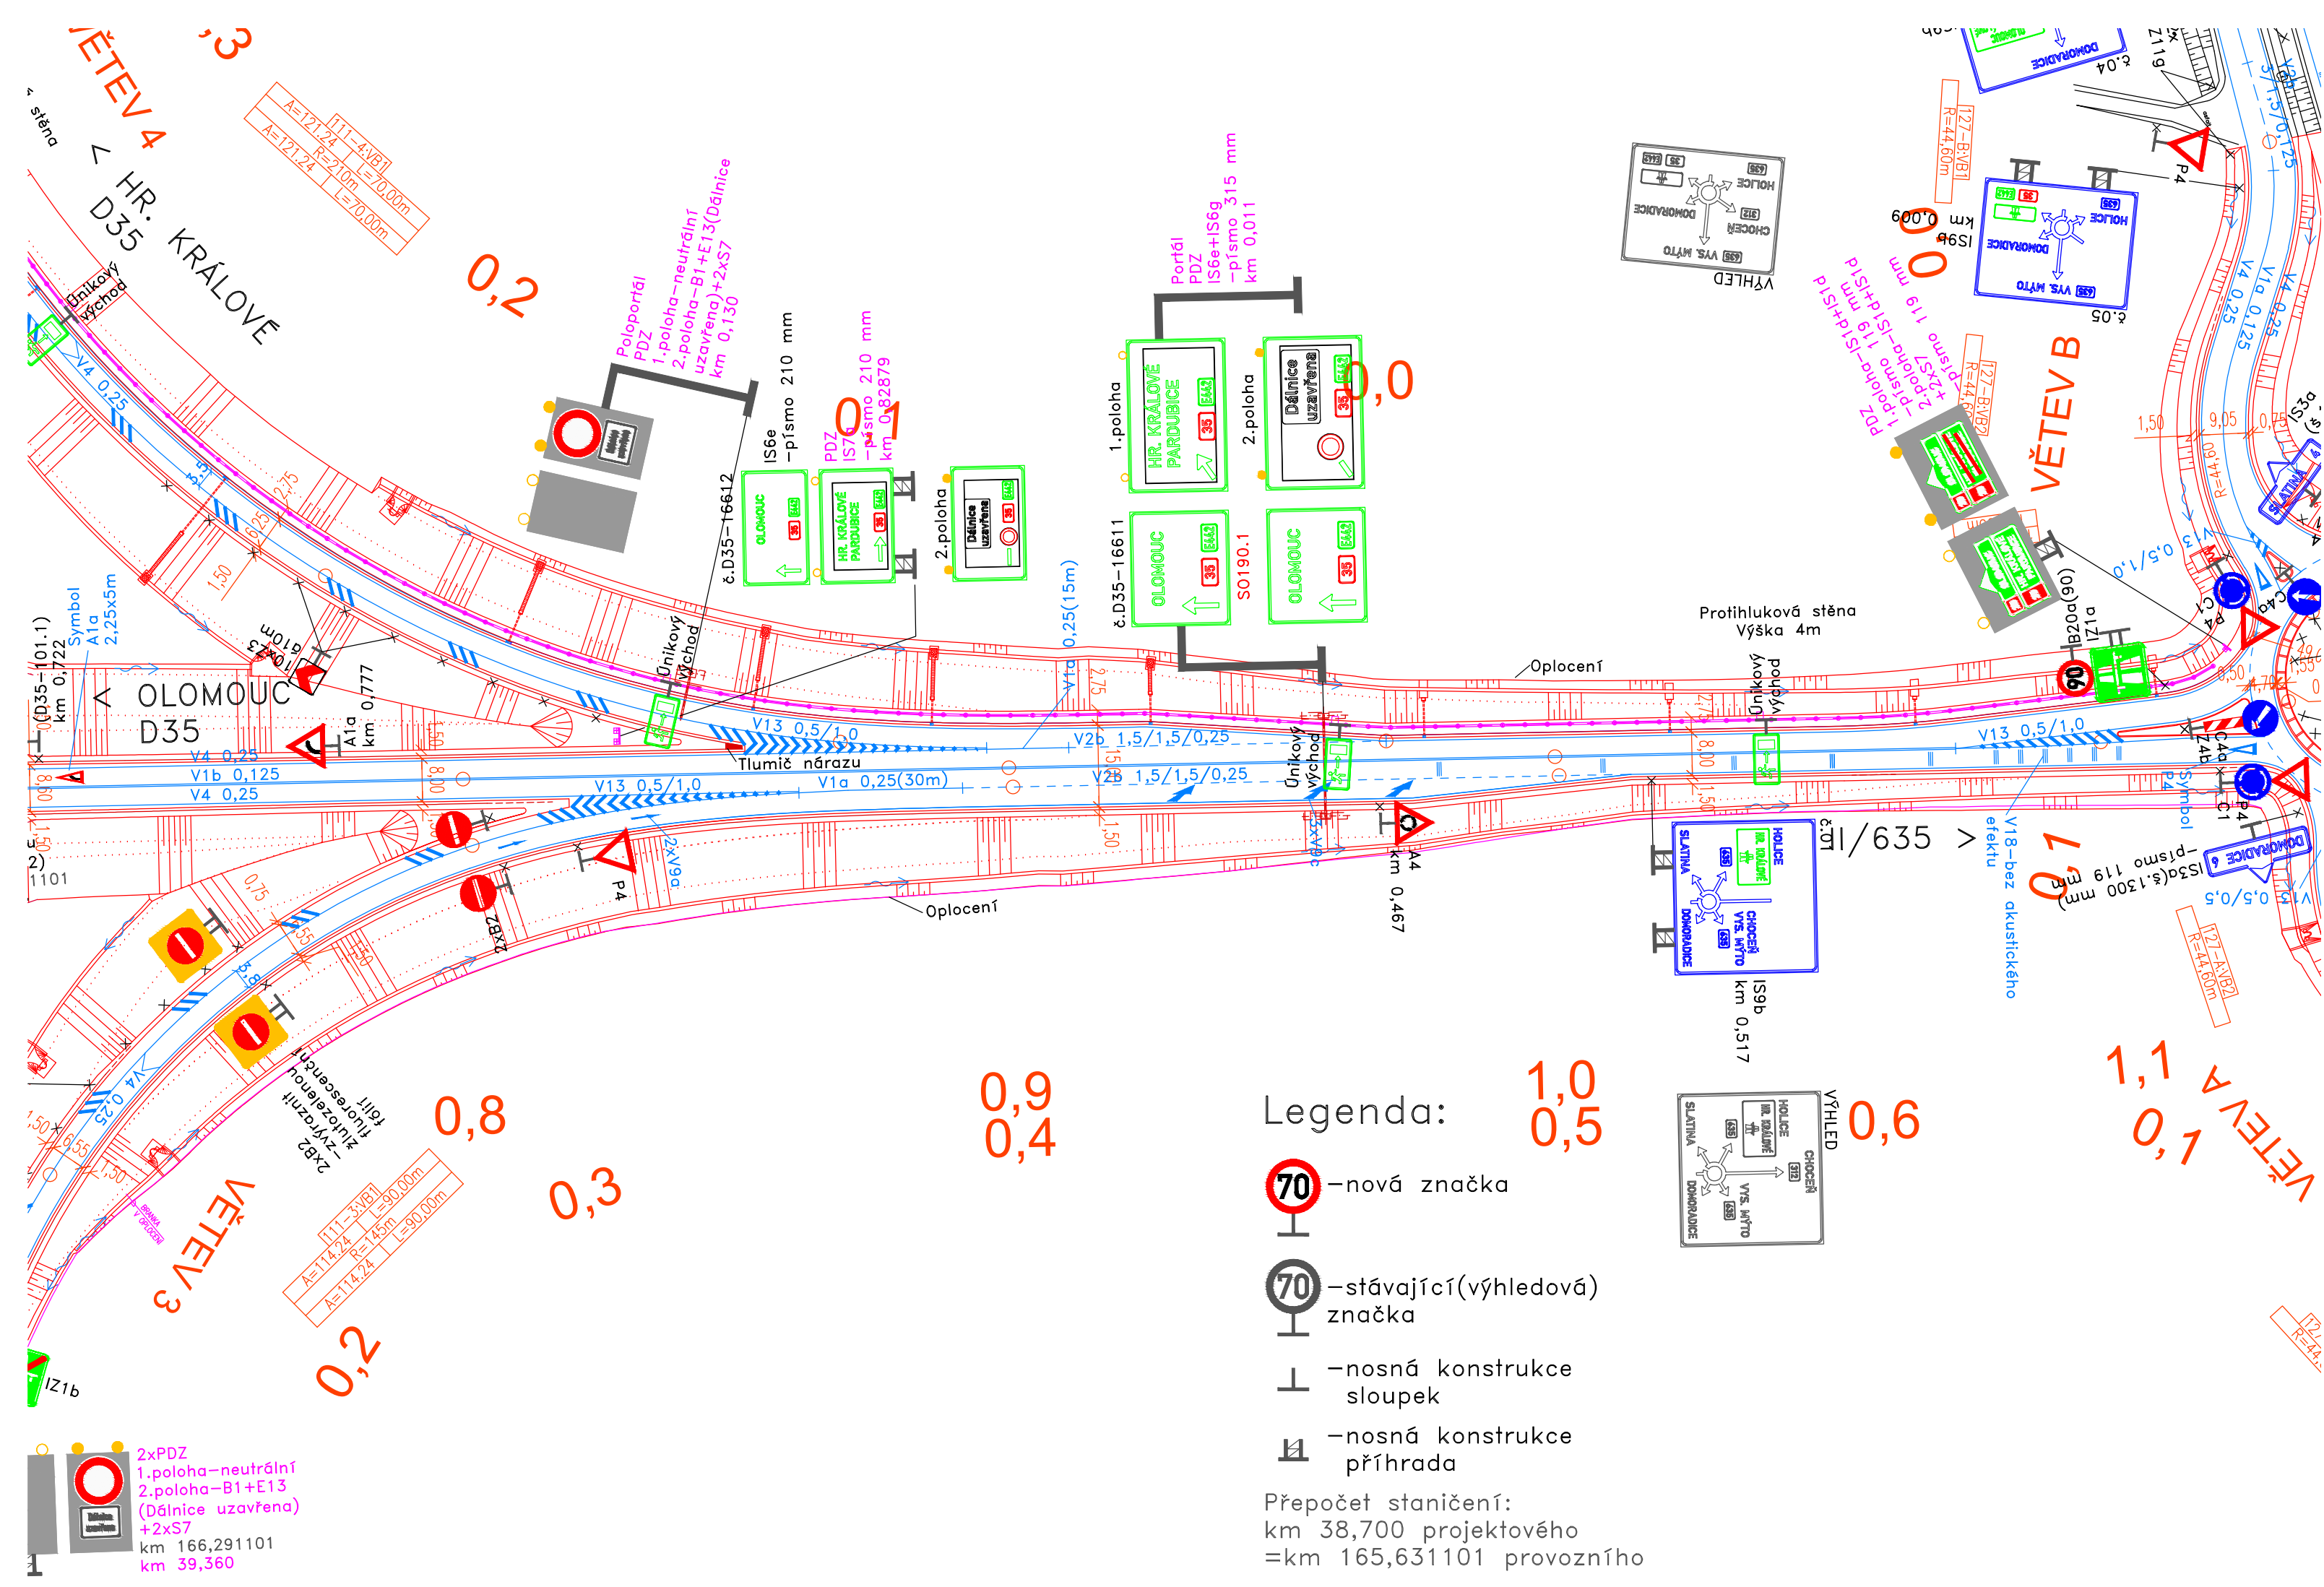


Legenda:

- nová značka
- stávající (výhledová) značka
- nosná konstrukce sloupek
- nosná konstrukce příhrada


Přepočet staničení:
km 38,700 projektového
= km 165,631101 provozního

OZNAČ.		TEXT ZMĚNY - ODŮVODNĚNÍ		DATUM	
		TABULKA ZMĚN		PODPIS	
NÁZEV STAVBY				ČÍSLO OBJEKTU	
D35 Vysoké Mýto - Džbánov				SO 190.1	
OBJEDNATEL STAVBY				RAZÍTKO	
 Ředitelství SILNIC A DÁLNIC Ředitelství silnic a dálnic s. p. Na Pankráci 546/56, 140 00 Praha 4					
				DATUM	
				PODPIS	
TECHNICKÝ DOZOR INVESTORA				RAZÍTKO	
 Společnost SG-VPK-SD-BOZP-2021 IPSUM CZ s.r.o. Olšanská 2643/1a, 130 00 Praha 3 Vedoucí společník					
				DATUM	
				PODPIS	
ZHOTOVITEL STAVBY					
Společnost D35 Vysoké Mýto - Džbánov - M-SILNICE + EUROVIA + Stavby mostů					
 EUROVIA CZ a.s. U Michelského lesa 1581/2, 140 00 Praha 4 Správce společnosti  M-SILNICE a.s. Husova 1697, 530 03 Pardubice  Stavby mostů a.s. Vyskočilova 1566, 140 00 Praha 4				RAZÍTKO	
				DATUM	
				PODPIS	
KOORDINÁTOR RDS				RAZÍTKO	
 MOTT MacDonald CZ, spol. s r.o. Národní 984/15, 110 00 Praha 1 e-mail: Darius.Boljesik@mottmac.com  M - PROJEKCE s r.o. Reslova 956/13, 500 02 Hradec Králové e-mail: Martin.Stejskal@m-projekce.cz					
				DATUM	
				PODPIS	
Souřadnicový systém S-JTSK					
Výškový systém Bpv					
Zpracovatel stavebního objektu/části:					
 DISK s.r.o. Menšíkovská 1239/10, 160 00 Praha 6					
Vypracoval:		Hlavní inženýr projektu:		Razítko:	
Stanislava Linhartová		Ing. Dáriuš Bolješik			
Odpovědný projektant:		Ředitel společnosti:			
Ing. Peter Hajoš		Ing. Jan Loško, Ph.D.			
Číslo zakázky:		Datum:			
032-24		06/2025			
Objekt/část:				Měřítko:	
SO 190.1				1:1000	
Dopravní značení ve správě ŘSD				Stupeň:	
				RDS	
Příloha:				Číslo přílohy:	
Situace MÚK Vysoké Mýto II - výhled				190.1-2.8	

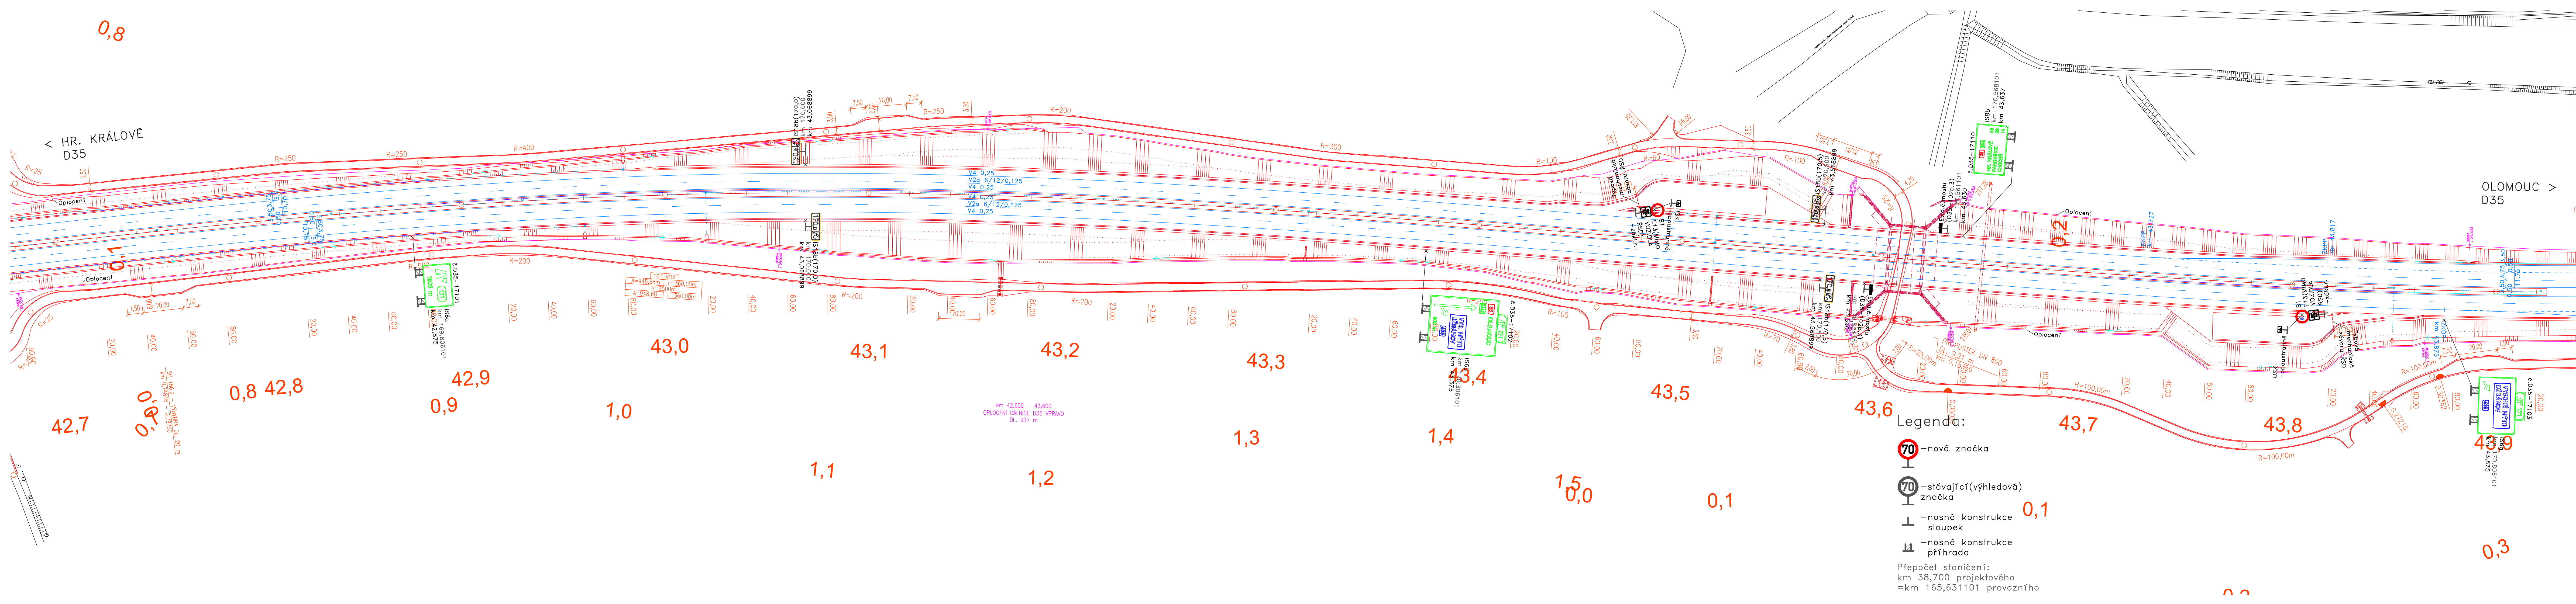

02NAČ:	TEXT ZMĚNY - ODŮVODNĚNÍ	DATUM	PODPIS
TABULKA ZMĚN			
NÁZEV STAVBY D35 Vysoké Mýto - Džbánov		ČÍSLO OBJEKTU SO 190.1	
OBJEDNATEL STAVBY  ŘEDITELSTVÍ SILNIC A DÁLNIC Ředitelství silnic a dálnic s. p. Na Pankráci 546/56, 140 00 Praha 4		RAŽITKO DATUM PODPIS	
TECHNICKÝ DOZOR INVESTORA  IPSUM CZ Společnost SG-VPK-SD-BOZP-2021 IPSUM CZ s.r.o. Olšanská 2643/1a, 130 00 Praha 3 Vedoucí specialník		RAŽITKO DATUM PODPIS	
ZHOTOVITEL STAVBY  EUROVIA  M-SILNICE  Společnost D35 Vysoké Mýto - Džbánov - M-SILNICE + EUROVIA + Stavby mostů EUROVIA CZ a.s. U Michelského lesa 1581/2, 140 00 Praha 4 Správce společnosti M-SILNICE a.s. Husova 1697, 530 03 Pardubice Stavby mostů a.s. Vyskočilova 1566, 140 00 Praha 4		RAŽITKO DATUM PODPIS	
KOORDINÁTOR RDS  MOTT MACDONALD  M - PROJEKCE Společnost D35 RDS MM+M-PROJEKCE Mott MacDonald CZ, spol. s r.o. Národní 984/15, 110 00 Praha 1 e-mail: Darius.Boljesik@mottmac.com M - PROJEKCE s r.o. Reslova 956/13, 500 02 Hradec Králové e-mail: Martin.Stejskal@m-projekce.cz		RAŽITKO DATUM PODPIS	
Souřadnicový systém S-JTSK		Výškový systém Bp	
Zpracovatel stavebního objektu/části:  DISK DOPRAVNÍ ZNAČENÍ Disk s.r.o. Menšíkovská 1239/10, 160 00 Praha 6			
Vyracoval: Stanislava Linhartová		Ražitko:	
Odpovědný projektant: Ing. Peter Hajoš		Hlavní inženýr projektu: Ing. Darius Bolješik	
Číslo zakázky: 032-24		Ředitel společnosti: Ing. Jan Loško, Ph.D.	
		Datum: 06/2025	
Objekt/část: SO 190.1 Dopravní značení ve správě ŘSD		Měřitko: 1:1000	
Příloha:		Stupeň: RDS	
Situace km 42,700 - 43,900 - výhled		Číslo přílohy: 190.1-2.10	

OZNAČ.	TEXT ZMĚNY - ODŮVODNĚNÍ	DATUM	PODPIS
TABULKA ZMĚN			
NÁZEV STAVBY D35 Vysoké Mýto - Džbánov		ČÍSLO OBJEKTU SO 190.1	
OBJEDNATEL STAVBY  ŘEDITELSTVÍ SILNIC A DÁLNIC Ředitelství silnic a dálnic s. p. Na Pankráci 546/56, 140 00 Praha 4		RAŽÍTKO DATUM PODPIS	
TECHNICKÝ DOZOR INVESTORA  IPSUM CZ Společnost SG-VPK-SD-BOZP-2021 IPSUM CZ s.r.o. Olšanská 2643/1a, 130 00 Praha 3 Vedoucí společnosti		RAŽÍTKO DATUM PODPIS	
ZHOTOVITEL STAVBY Společnost D35 Vysoké Mýto - Džbánov - M-SILNICE + EUROVIA + Stavby mostů			
 EUROVIA CZ a.s. U Michelského lesa 1581/2, 140 00 Praha 4 Správce společnosti  M-SILNICE a.s. Husova 1697, 530 03 Pardubice  Stavby mostů a.s. Vyskočilova 1566, 140 00 Praha 4		RAŽÍTKO DATUM PODPIS	
KOORDINÁTOR RDS  MOTT MACDONALD  M - PROJEKCE		Společnost D35 RDS MM+M-PROJEKCE Mott MacDonald CZ, spol. s r.o. Národní 984/15, 110 00 Praha 1 e-mail: Darius.Boljesik@mottmac.com M - PROJEKCE s r.o. Reslova 956/13, 500 02 Hradec Králové e-mail: Martin.Stejskal@m-projekce.cz	
Souřadnicový systém S-JTSK		Výškový systém Bpv	
Zpracovatel stavebního objektu/části:  DISK s.r.o. Menšíkovská 1239/10, 160 00 Praha 6			
Vypracoval: Stanislava Linhartová	Hlavní inženýr projektu: Ing. Dáriuš Bolješik	Razítko:	
Odpovědný projektant: Ing. Peter Hajoš	Ředitel společnosti: Ing. Jan Loško, Ph.D.		
Číslo zakázky: 032-24	Datum: 06/2025		
Objekt/část: SO 190.1 Dopravní značení ve správě ŘSD		Měřítko: -	Souprava:
Příloha: Velkoplošné značky		Stupeň: RDS	
		Číslo přílohy: 190.1-3	

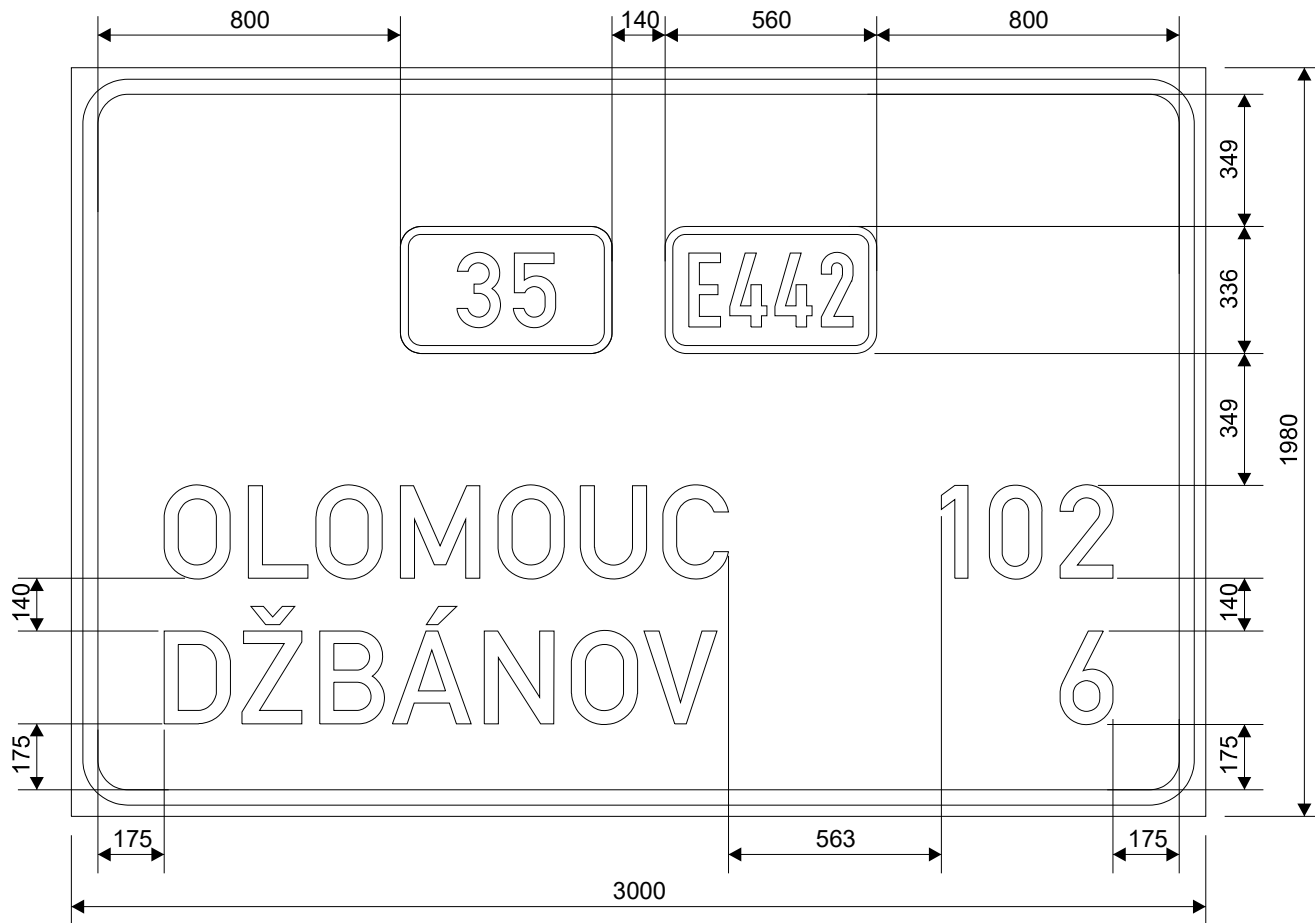


šířka lamel: 220 mm
odrazivost fólie: třída 3
nosná konstrukce: příhrady
Tolerance dle ČSN EN 12899-1.

Písmo střední
délka nápisů: OLOMOUC 1493 mm
DŽBÁNOV 1462 mm




Kreslil: S. Linhartová	Kontroloval: K. Kalová	Schváleno - datum: Ing. P. Hajoš - 30/05/2025	Název souboru: Disk 2024/Projekt/032-24-ph-D35-Vysoké_Mýto-Džbánov-RDS/Projekt. dokumentace/SO190.1/3 Velkoplošné značky/Exit 166/032-24-001	Stupeň: RDS	Datum: 30/05/25
			D35 Vysoké Mýto - Džbánov SO 190.1 Dopravní značení ve správě ŘSD		
			032-24-001	Měřítka: 1:20	Výtisk: List: 1/6

č. D35-16606
IS 6a - poloportál
Výška písma - 420 mm

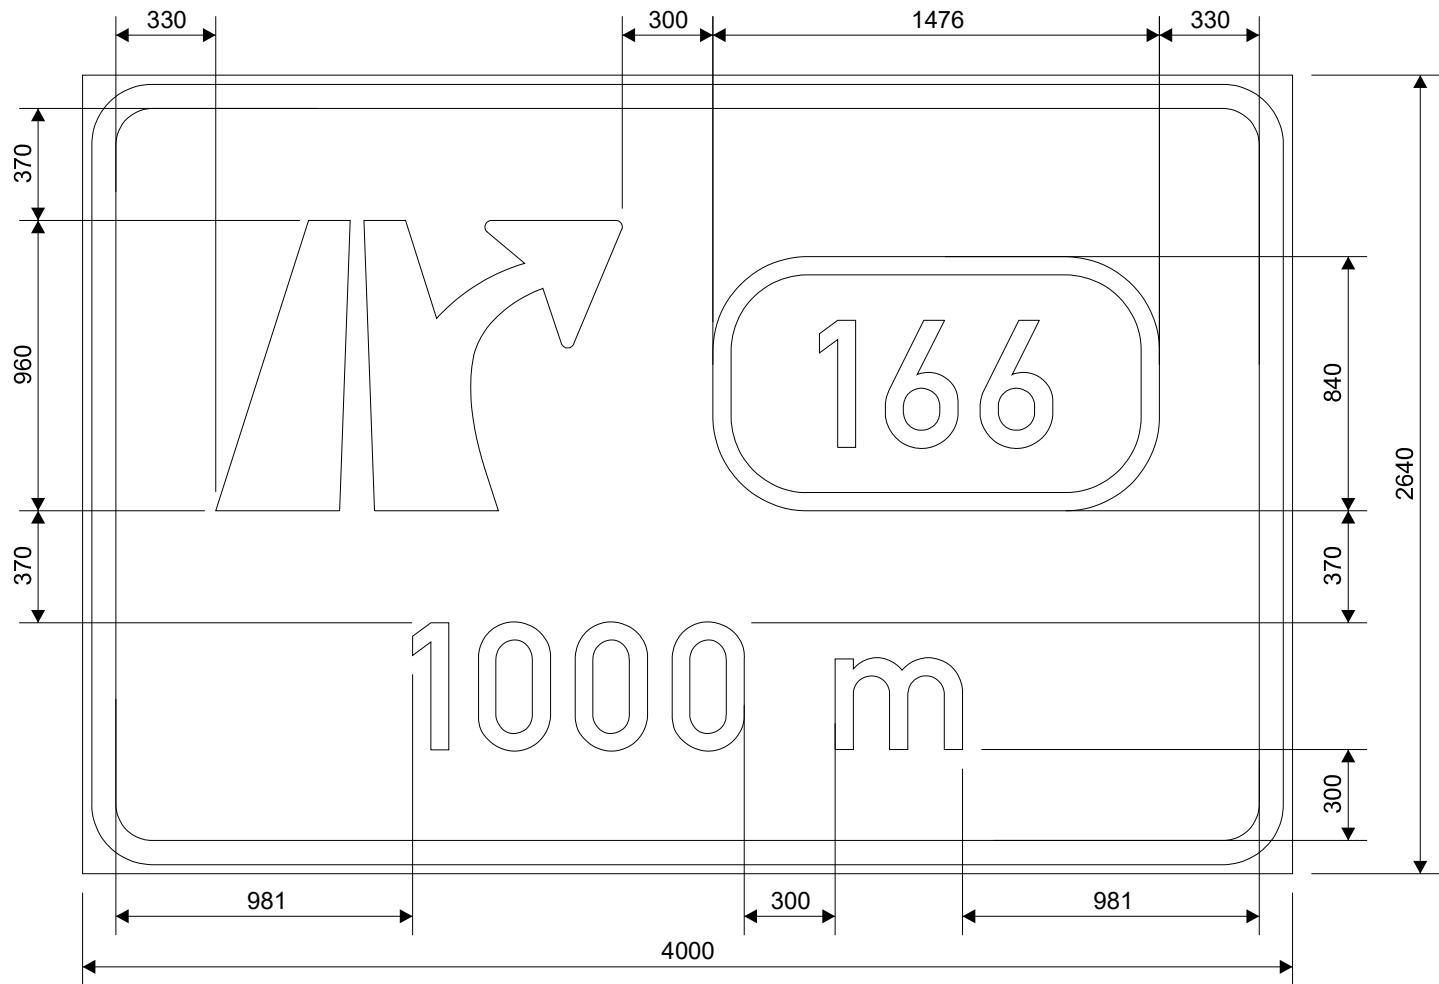


šířka lamel: 220 mm
odrazivost fólie: třída 3
nosná konstrukce: poloportál
Tolerance dle ČSN EN 12899-1.

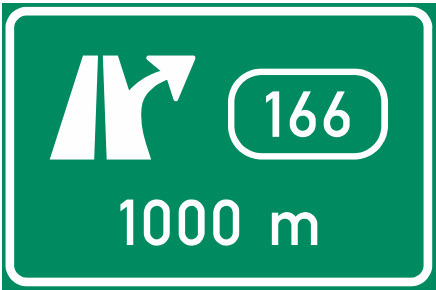


Kreslil: S. Linhartová	Kontroloval: K. Kalová	Schváleno - datum: Ing. P. Hajoš - 30/05/2025	Název souboru: Disk 2024/Projekty/032-24-ph-D35-Vysoké Mýto-Džbánov-RDS/Projekt. dokumentace/SO190.1/3 Velkoplošné značky/Exit 166/032-24-001	Stupeň: RDS	Datum: 30/05/25
			D35 Vysoké Mýto - Džbánov SO 190.1 Dopravní značení ve správě ŘSD		
			032-24-001	Měřítko: 1:25	Výtisk: List: 2/6

č. D35-16611
IS 6e + IS 6g - portál
Výška písma - 315 mm

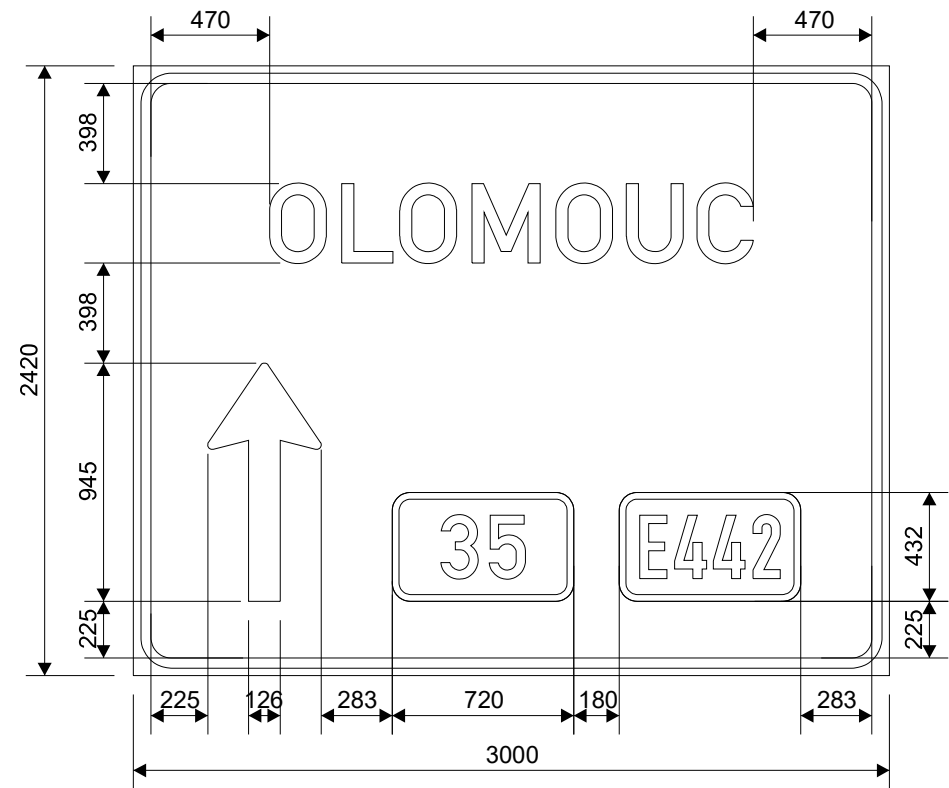



šířka lamel: 220 mm
odrazivost fólie: třída 3
nosná konstrukce: portál
Tolerance dle ČSN EN 12899-1.

Písmo střední
délka nápisu: OLOMOUC 1919 mm

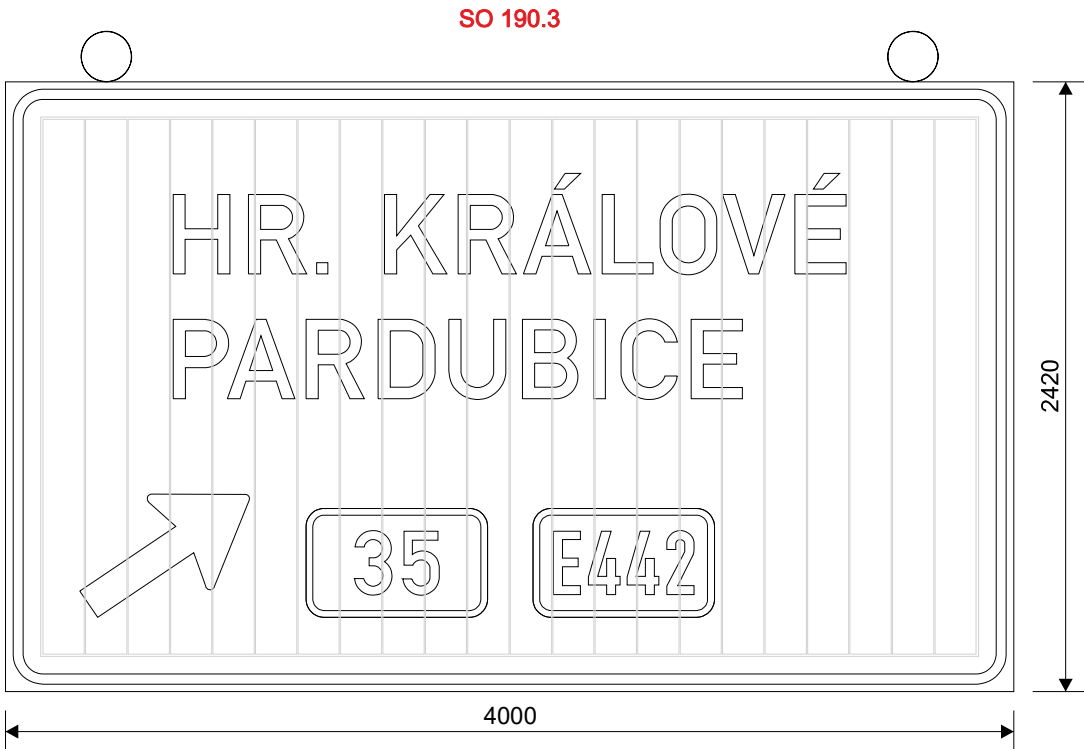

Kreslil: S. Linhartová	Kontroloval: K. Kalová	Schváleno - datum: Ing. P. Hajoš - 30/05/2025	Název souboru: Disk 2024/Projekty/032-24-ph-D35-Vysoké_Mýto-Džbánov-RDS/Projekt_dokumentace/SO190.1/3_Velkoplošné_značky/Exit_166/032-24-001	Stupeň: RDS	Datum: 30/05/25
			D35 Vysoké Mýto - Džbánov SO 190.1 Dopravní značení ve správě ŘSD		
			032-24-001	Měřítko: 1:30	Výtisk: List: 3/6


č. D35-16612
IS 6e + IS 7a
Výška písma - 210 mm

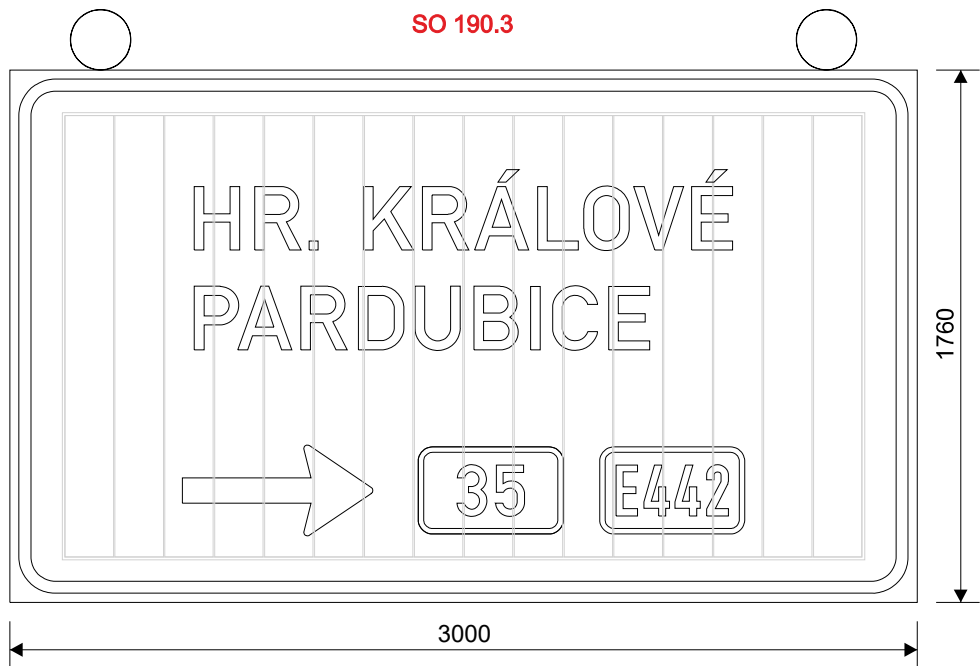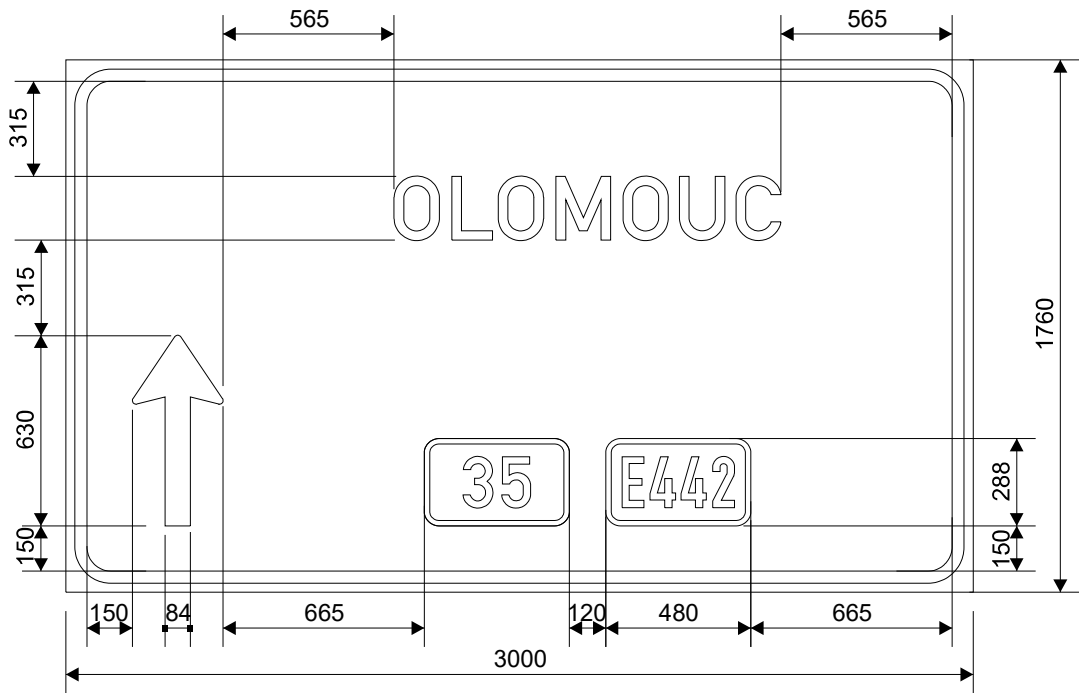

šířka lamel: 220 mm
odrazivost fólie: třída 3
nosná konstrukce: příhrady
Tolerance dle ČSN EN 12899-1.

Písmo střední
délka nápisu: OLOMOUC 1280 mm


Kreslil: S. Linhartová	Kontroloval: K. Kalová	Schváleno - datum: Ing. P. Hajoš - 30/05/2025	Název souboru: Disk 2024/Projekty/032-24-ph-D35-Vysoké_Mýto-Džbánov-RDS/Projekt. dokumentace/SO190.1/3 Velkoplošné značky/Exit 166/032-24-001	Stupeň: RDS	Datum: 30/05/25
			D35 Vysoké Mýto - Džbánov SO 190.1 Dopravní značení ve správě ŘSD		
032-24-001			Měřítko: 1:20	Výtisk:	List: 4/6

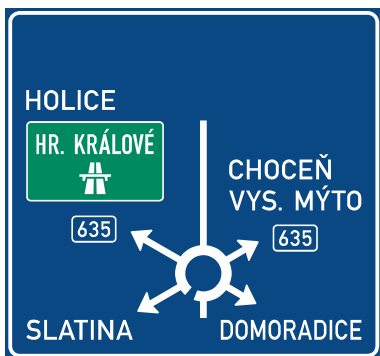

Písmo střední
délka nápisů: HOLICE 941 mm
SLATINA 1133 mm
CHOCEŇ 1081 mm
VYS. MÝTO 1402 mm

Písmo úzké
délka nápisu: HR. KRÁLOVÉ 1247 mm

Kreslil: S. Linhartová	Kontroloval: K. Kalová	Schváleno - datum: Ing. P. Hajoš - 30/05/2025	Název souboru: Disk 2024/Projekty/032-24-ph-D35-Vysoké Mýto-Džbánov-RDS/Projekt. dokumentace/SO190.1/3 Velkoplošné značky/Exit 166/032-24-001	Stupeň: RDS	Datum: 30/05/25
			D35 Vysoké Mýto - Džbánov		
			SO 190.1 Dopravní značení ve správě ŘSD		
			032-24-001	Měřítko: 1:25	Výtisk: List: 5/6

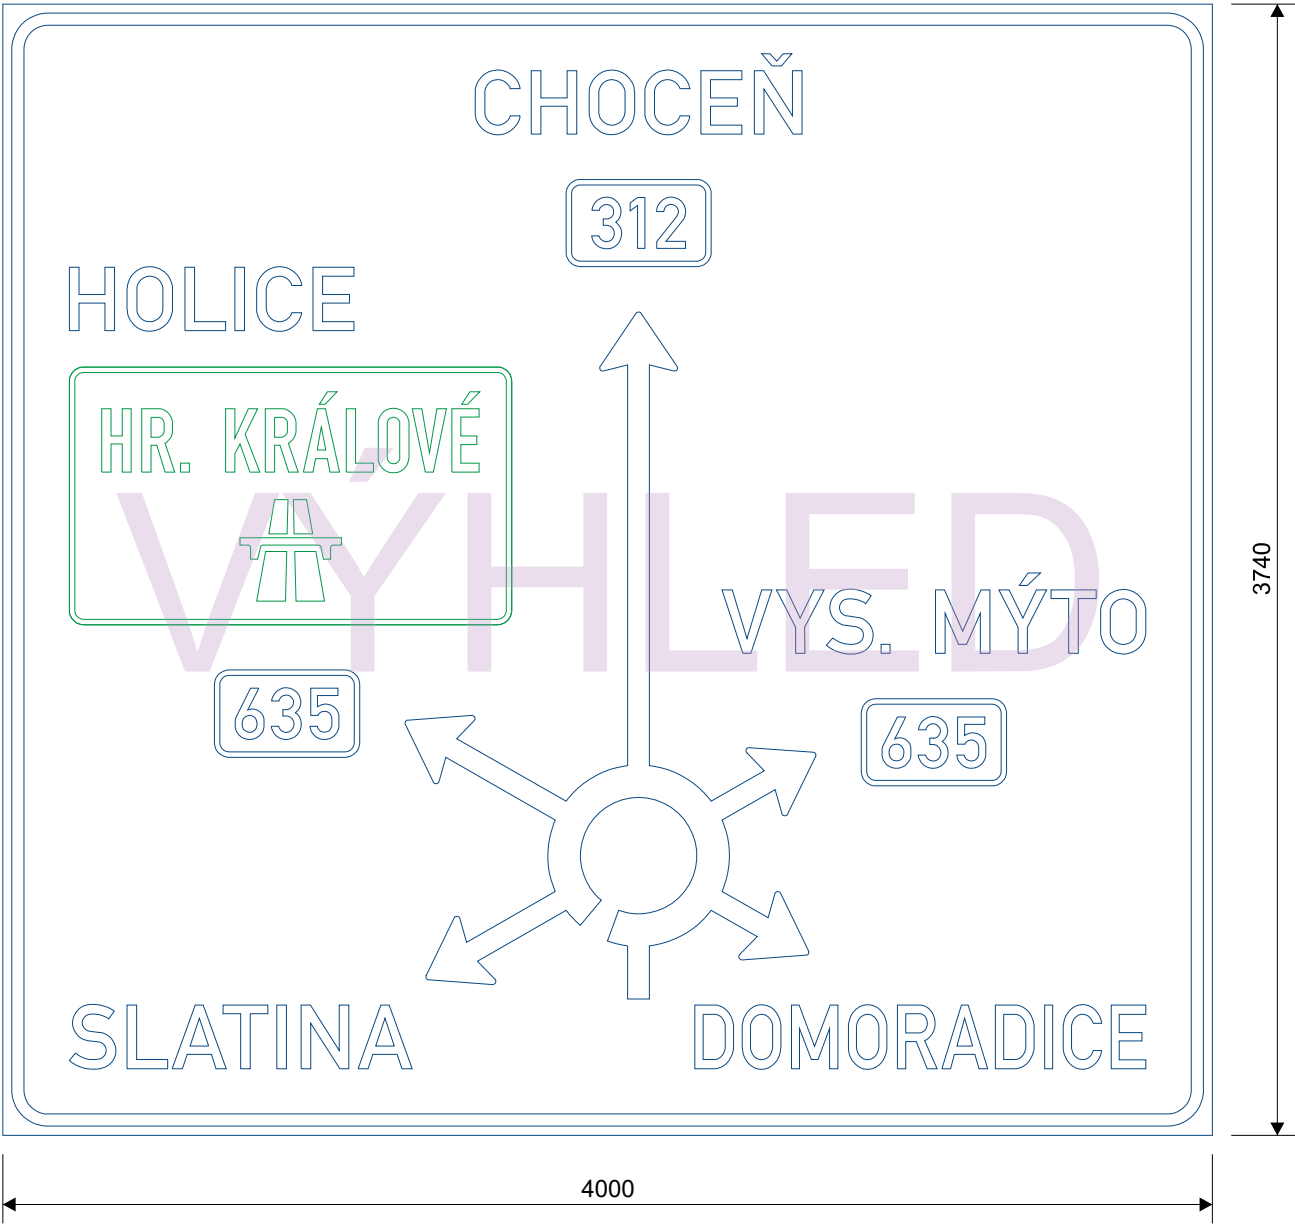


Kreslil: S. Linhartová	Kontroloval: K. Kalová	Schváleno - datum: Ing. P. Hajoš - 30/05/2025	Název souboru: Disk 2024/Projekty/032-24-ph-D35-Vysoké_Mýto-Džbánov-RDS/Projekt. dokumentace/SO190.1/3 Velkoplošné značky/Exit 166/032-24-001	Stupeň: RDS	Datum: 30/05/25
 DOPRAVNÍ ZNAČENÍ			D35 Vysoké Mýto - Džbánov SO 190.1 Dopravní značení ve správě ŘSD		
			032-24-001	Měřítko: 1:25	Výtisk: List: 6/6


Písmo střední
 délka nápisů: HR. KRÁLOVÉ 2077 mm
 PARDUBICE 1757 mm
 CHOCEŇ 1261 mm



Kreslil: S. Linhartová	Kontroloval: K. Kalová	Schváleno - datum: Ing. P. Hajoš - 30/05/2025	Název souboru: Disk 2024/Projekty/032-24-ph-D35-Vysoké_Mýto-Džbánov-RDS/Projekt. dokumentace/ SO190.1/3 Velkoplošné značky/Exit 171/032-24-002	Stupeň: RDS	Datum: 30/05/25
			D35 Vysoké Mýto - Džbánov		
			SO 190.1 Dopravní značení ve správě ŘSD		
			032-24-002	Měřítko: 1:20	Výtisk: List: 1/3

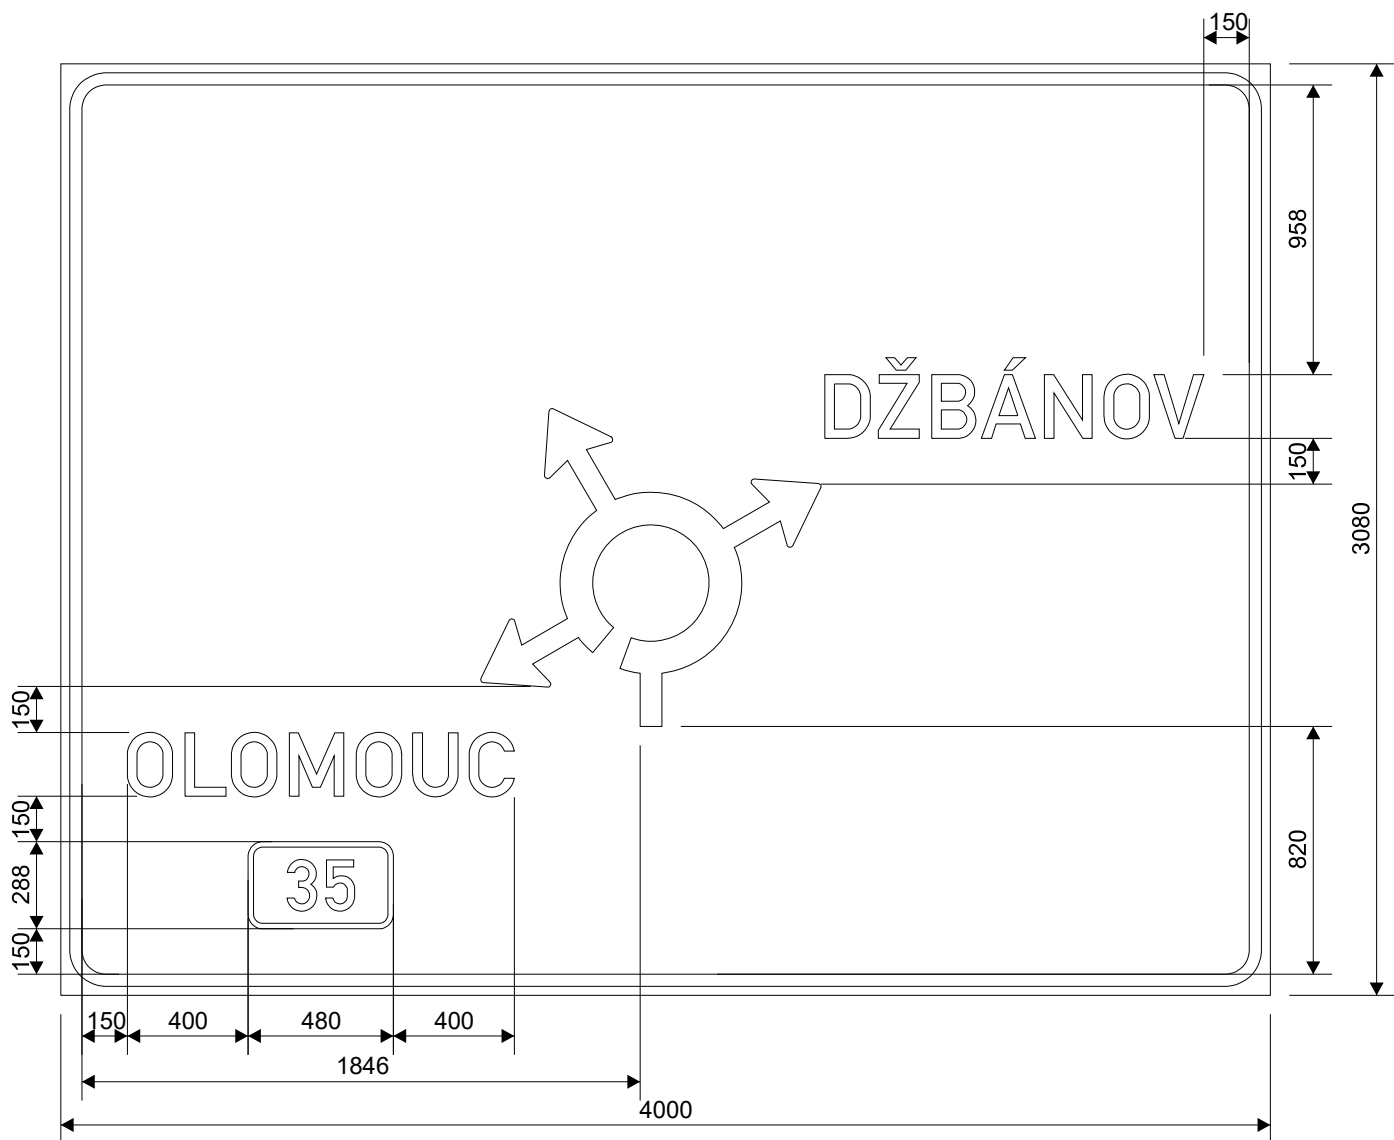


šířka lamel: 220 mm
odrazivost fólie: třída 3
nosná konstrukce: příhrady
Tolerance dle ČSN EN 12899-1.

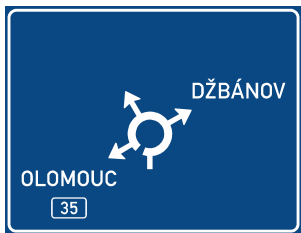

Písmo střední
délka nápisů: OLOMOUC 1280 mm
DŽBÁNOV 1254 mm

Kreslil: S. Linhartová	Kontroloval: K. Kalová	Schváleno - datum: Ing. P. Hajoš - 30/05/2025	Název souboru: Disk 2024/Projekty/032-24-ph-D35-Vysoké Mýto-Džbánov-RDS/Projekt. dokumentace/SO190.1/3 Velkoplošné značky/Exit 171/032-24-002	Stupeň: RDS	Datum: 30/05/25
DISK DOPRAVNÍ ZNAČENÍ			D35 Vysoké Mýto - Džbánov SO 190.1 Dopravní značení ve správě ŘSD		
032-24-002			Měřítko: 1:25	Výtisk:	List: 2/3

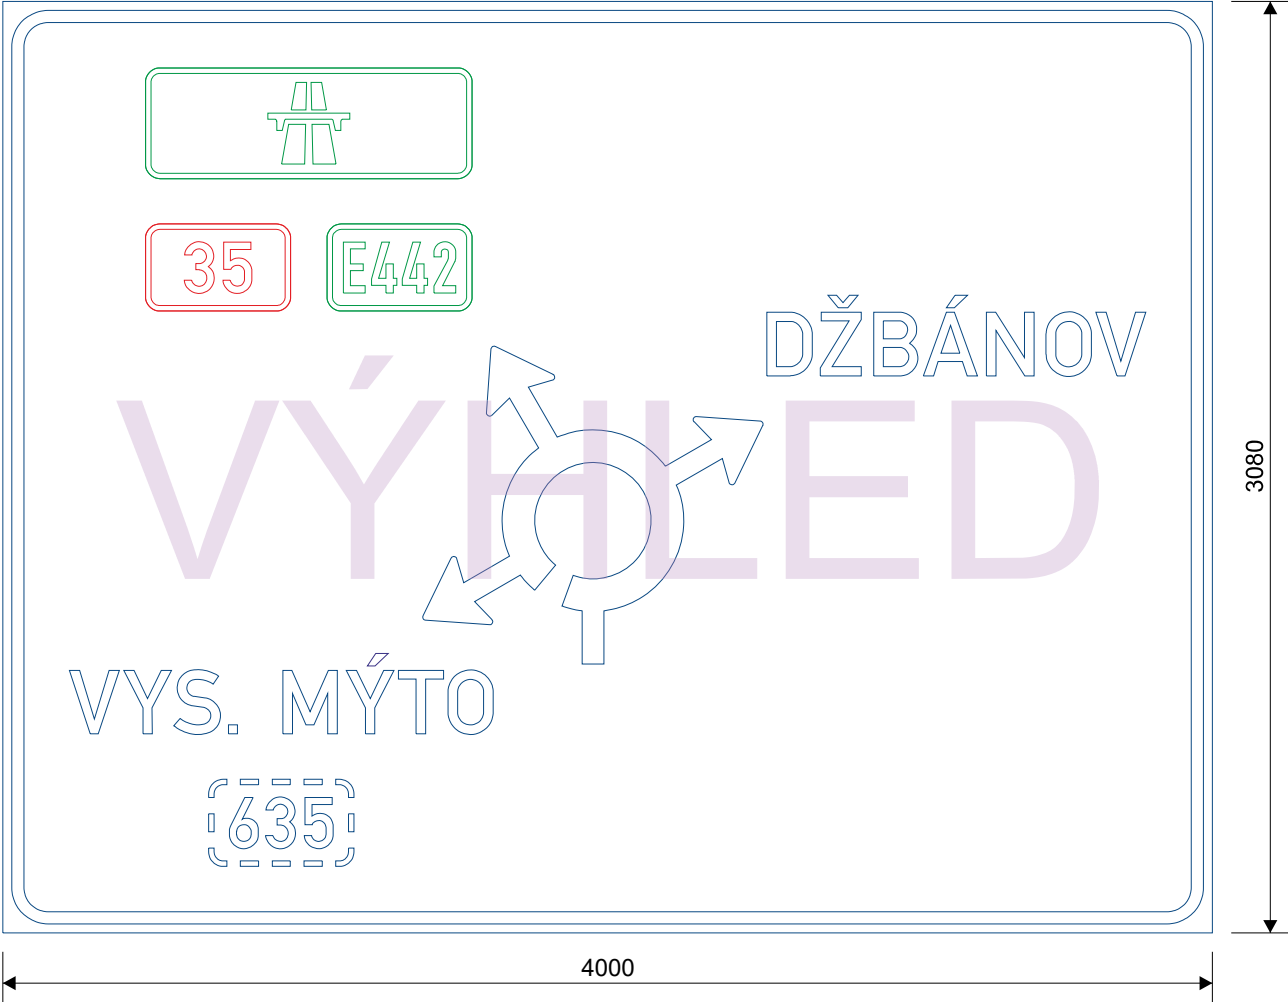

Kreslil: S. Linhartová	Kontroloval: K. Kalová	Schváleno - datum: Ing. P. Hajoš - 30/05/2025	Název souboru: Disk 2024/Projekty/032-24-ph-D35-Vysoké_Mýto-Džbánov-RDS/Projekt. dokumentace/SO190.1/3 Velkoplošné značky/Exit 171/032-24-002	Stupeň: RDS	Datum: 30/05/25
			D35 Vysoké Mýto - Džbánov SO 190.1 Dopravní značení ve správě ŘSD		
032-24-002			Měřítko: 1:25	Výtisk:	List: 3/3