
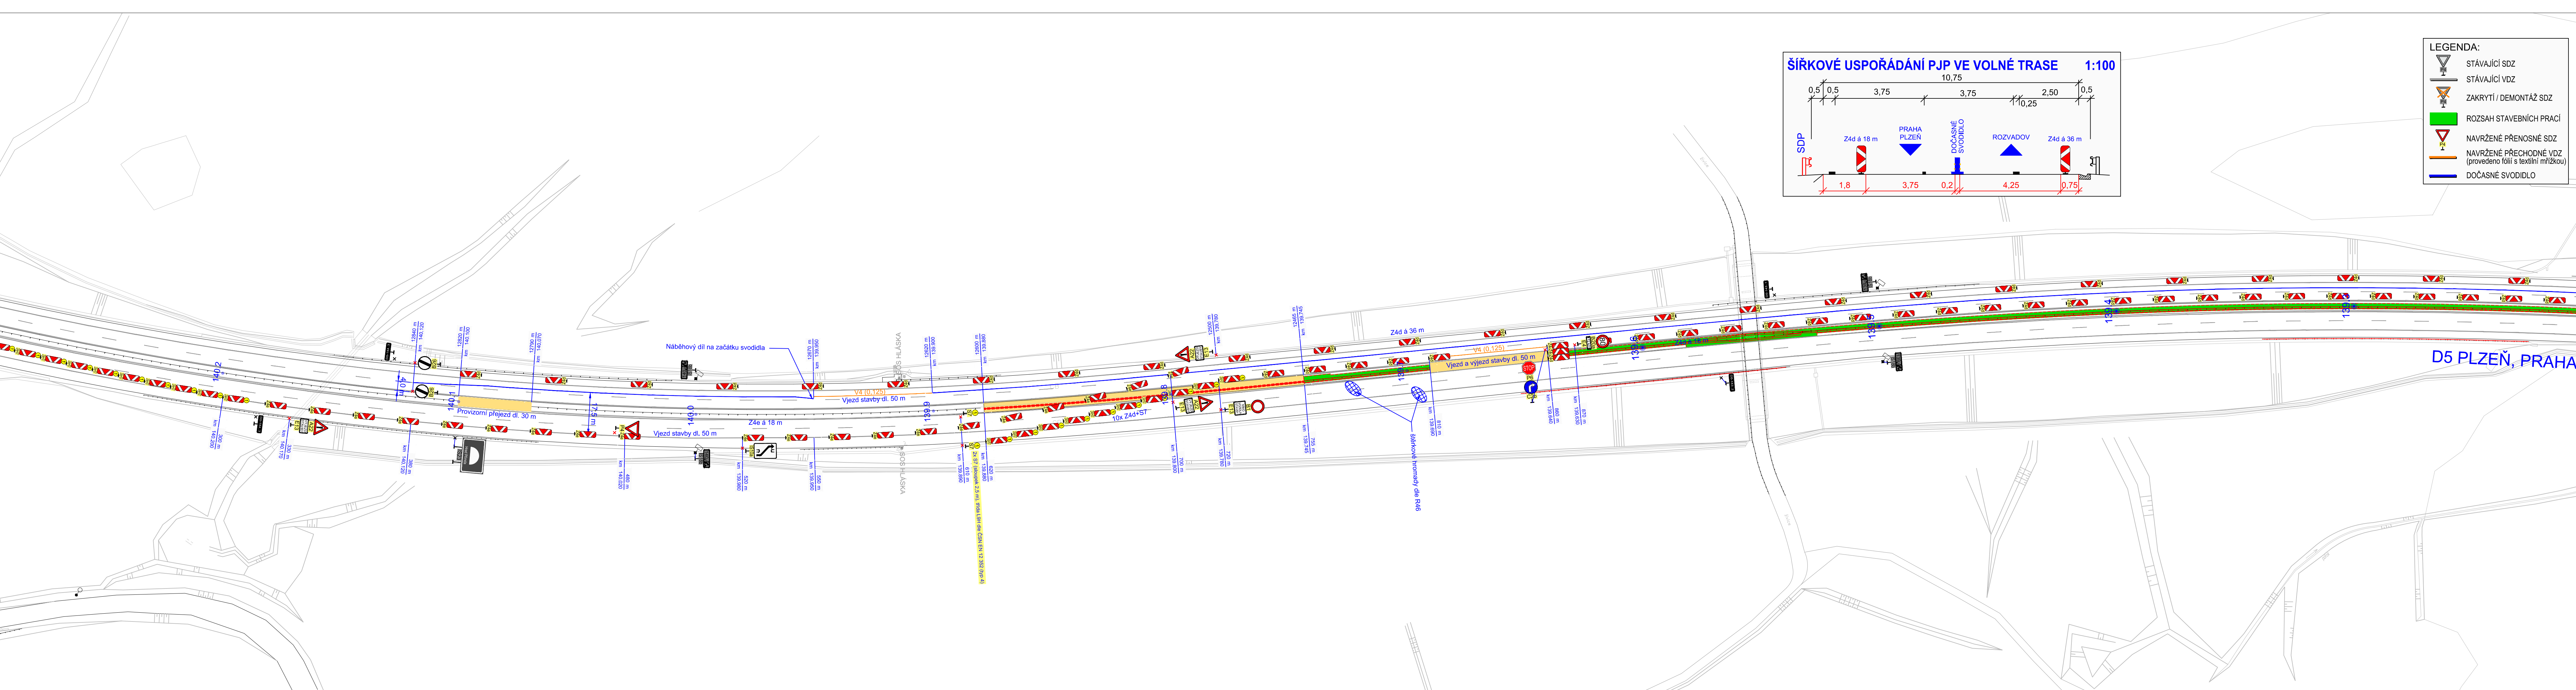
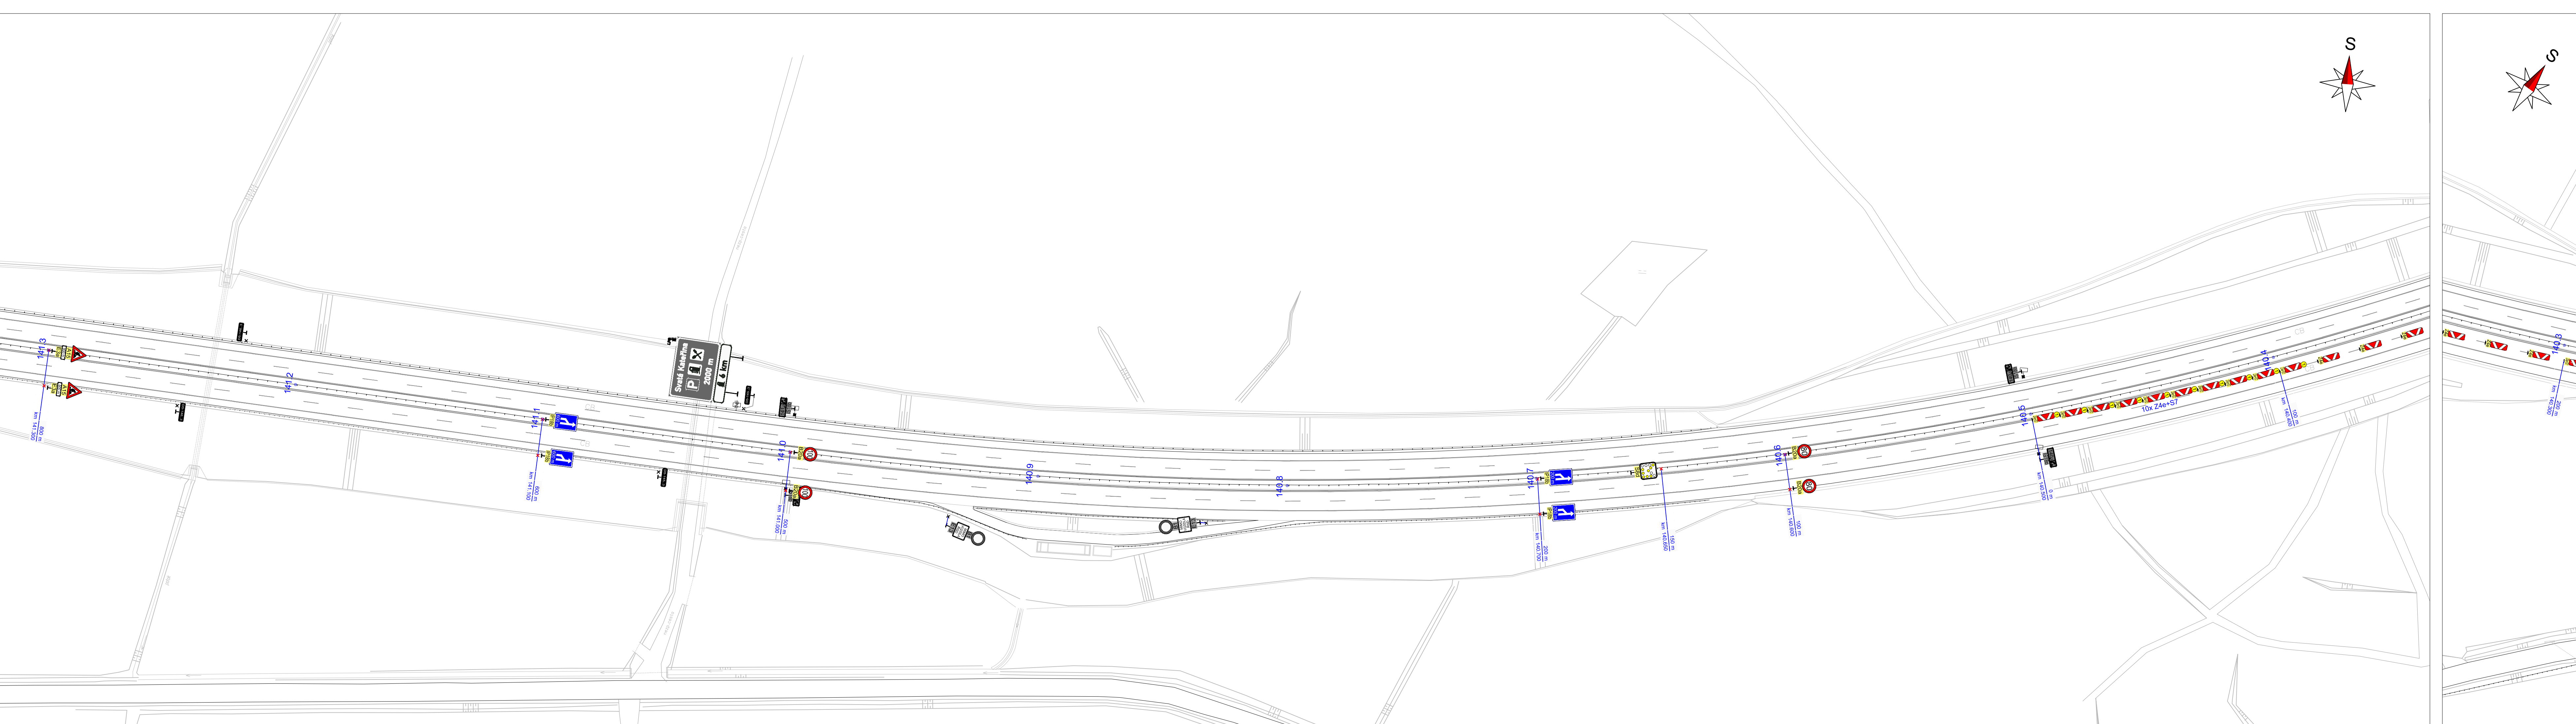
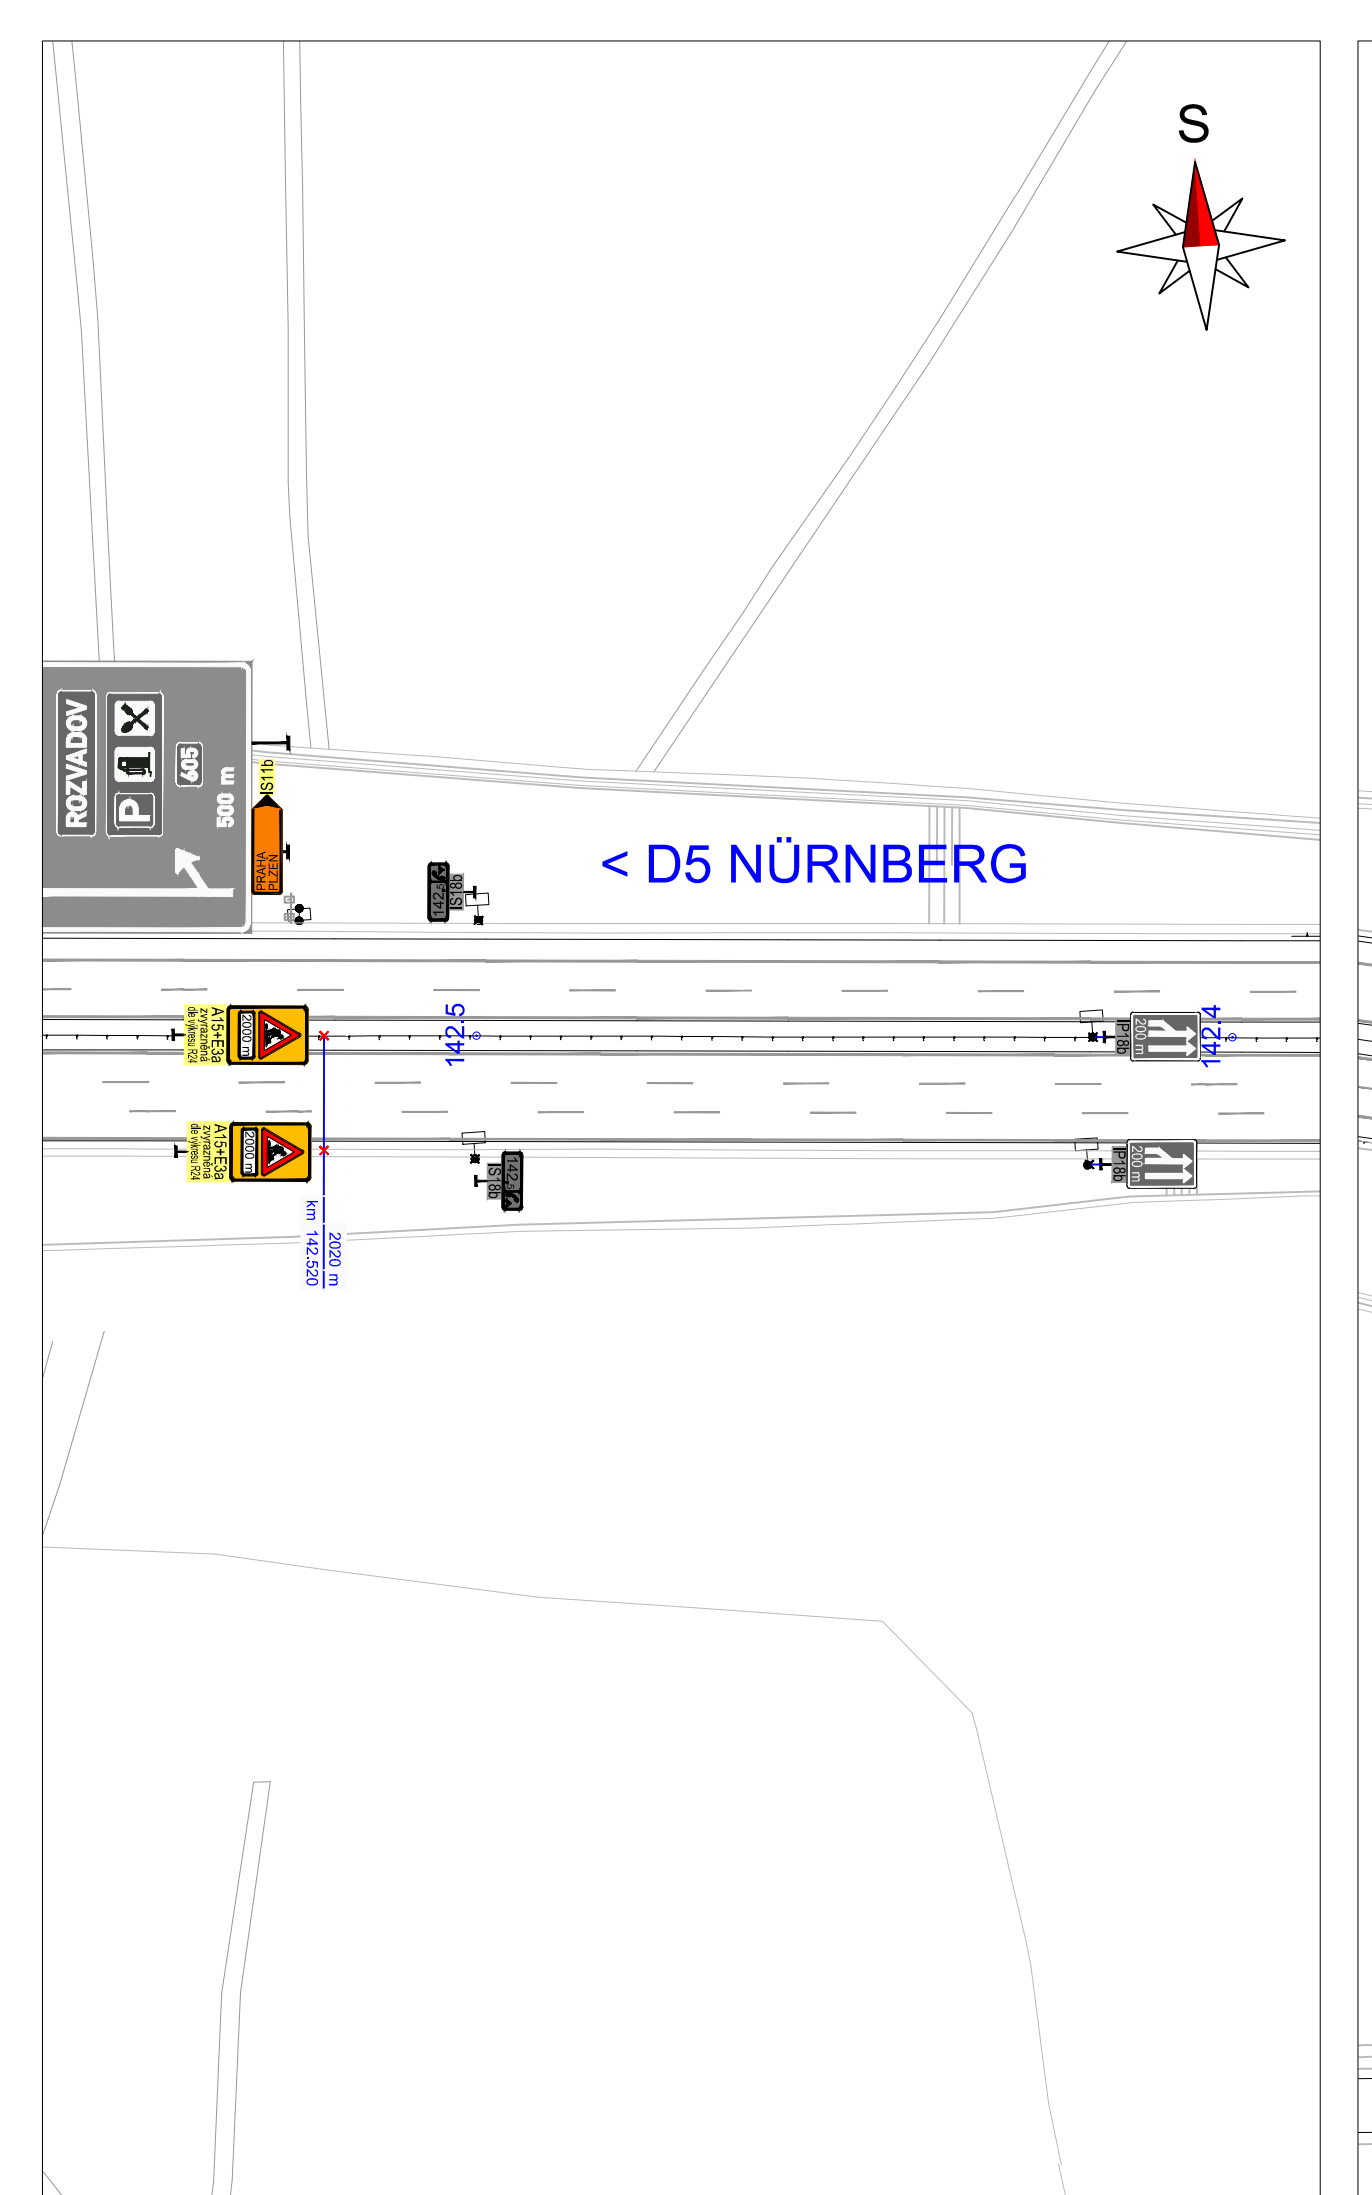
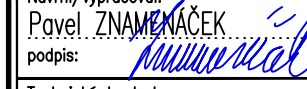
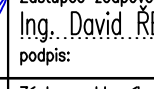
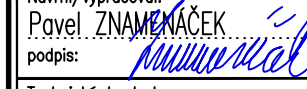
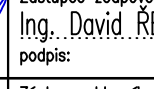
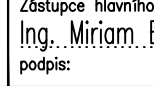


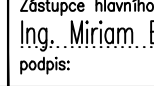






ČÍSLO ZMĚNY	TEXT ZMĚNY – ODŮVODNĚNÍ	DATUM	PODPIS
a			
b			
c			

Název stavby:	D5 OPRAVA CB VOZOVKY V KM 139,640 - 129,900 VLEVO	Číslo objektu:	SO 180.2
Objednatel stavby:	 ŘEDITELSTVÍ SILNIC A DÁLNIC Ředitelství silnic a dálnic s.p., Čerčanská 2023/12, CZ - 140 00 Praha 4	Rizikolo:	
		Datum:	Podpis:
Zhotovitel stavby:	Společnost "Společnost D5 oprava CB vozovky 139-129" se sídlem: Ruběšská 215/1, Vysočany, 190 00 Praha 9  COLAS CZ, a.s., Ruběšská 215/1, Vysočany, 190 00 Praha 9  miROADS MI Roads s. a. s., Kozelůvská 2450/4, Libeň, 180 00 Praha 8	Rizikolo:	
		Ověřil:	
		Datum:	Podpis:
TDS:		Rizikolo:	
		Ověřil:	
		Datum:	Podpis:
Koordinátor RDS:	 TUBES spol. s r.o. Nad Zátisím 345/12, 142 00 Praha 4	Rizikolo:	
		Ověřil:	
		Datum:	Podpis:

Souřadnicový systém S-JTSK, Výškový systém: GDA96


Zhotovitel PD: TUBES, spol. s r.o., Nad Zátisím 345/12, 142 00 Praha 4, IČO: 25062255, www.tubes.cz , datová schránka: 6	
Návrh/vypracoval: Pavel ZNAMENÁČEK podpis:  Zpracoval: Pavel ZNAMENÁČEK podpis:  Zpracoval: Pavel ŘEHAČEK podpis: 	Návrh/vypracoval: Pavel ZNAMENÁČEK podpis:  Zpracoval: Pavel ŘEHAČEK podpis: 
Technická kontrola: Ing. Bronislav ŠTAMBAŠEK podpis:  Hlavní inženýr projektu: Ing. Radovan STANKOVEN podpis:  Zastupuje hlavního inženýra projektu: Ing. Miriam BROVČOVÁ podpis: 	Technická kontrola: Ing. Bronislav ŠTAMBAŠEK podpis:  Hlavní inženýr projektu: Ing. Radovan STANKOVEN podpis:  Zastupuje hlavního inženýra projektu: Ing. Miriam BROVČOVÁ podpis: 

Objednatel: Společnost "Společnost D5 oprava CB vozovky 139-129"	Čís. zakázky: TU-24115
D5 oprava CB vozovky v km 139,640 - 129,900 vlevo	Datum: 05/2024
Objekt: PŘECHODNÉ DOPRAVNÍ ZNAČENÍ	Formát: 1:2A4
Příloha:	Měřítko: 1:10000
	Stupeň: Soutěž
	Čís. přílohy: RDS
SITUACE DIO, ETAPY 1 A 2 - 5.ČÁST	3.5

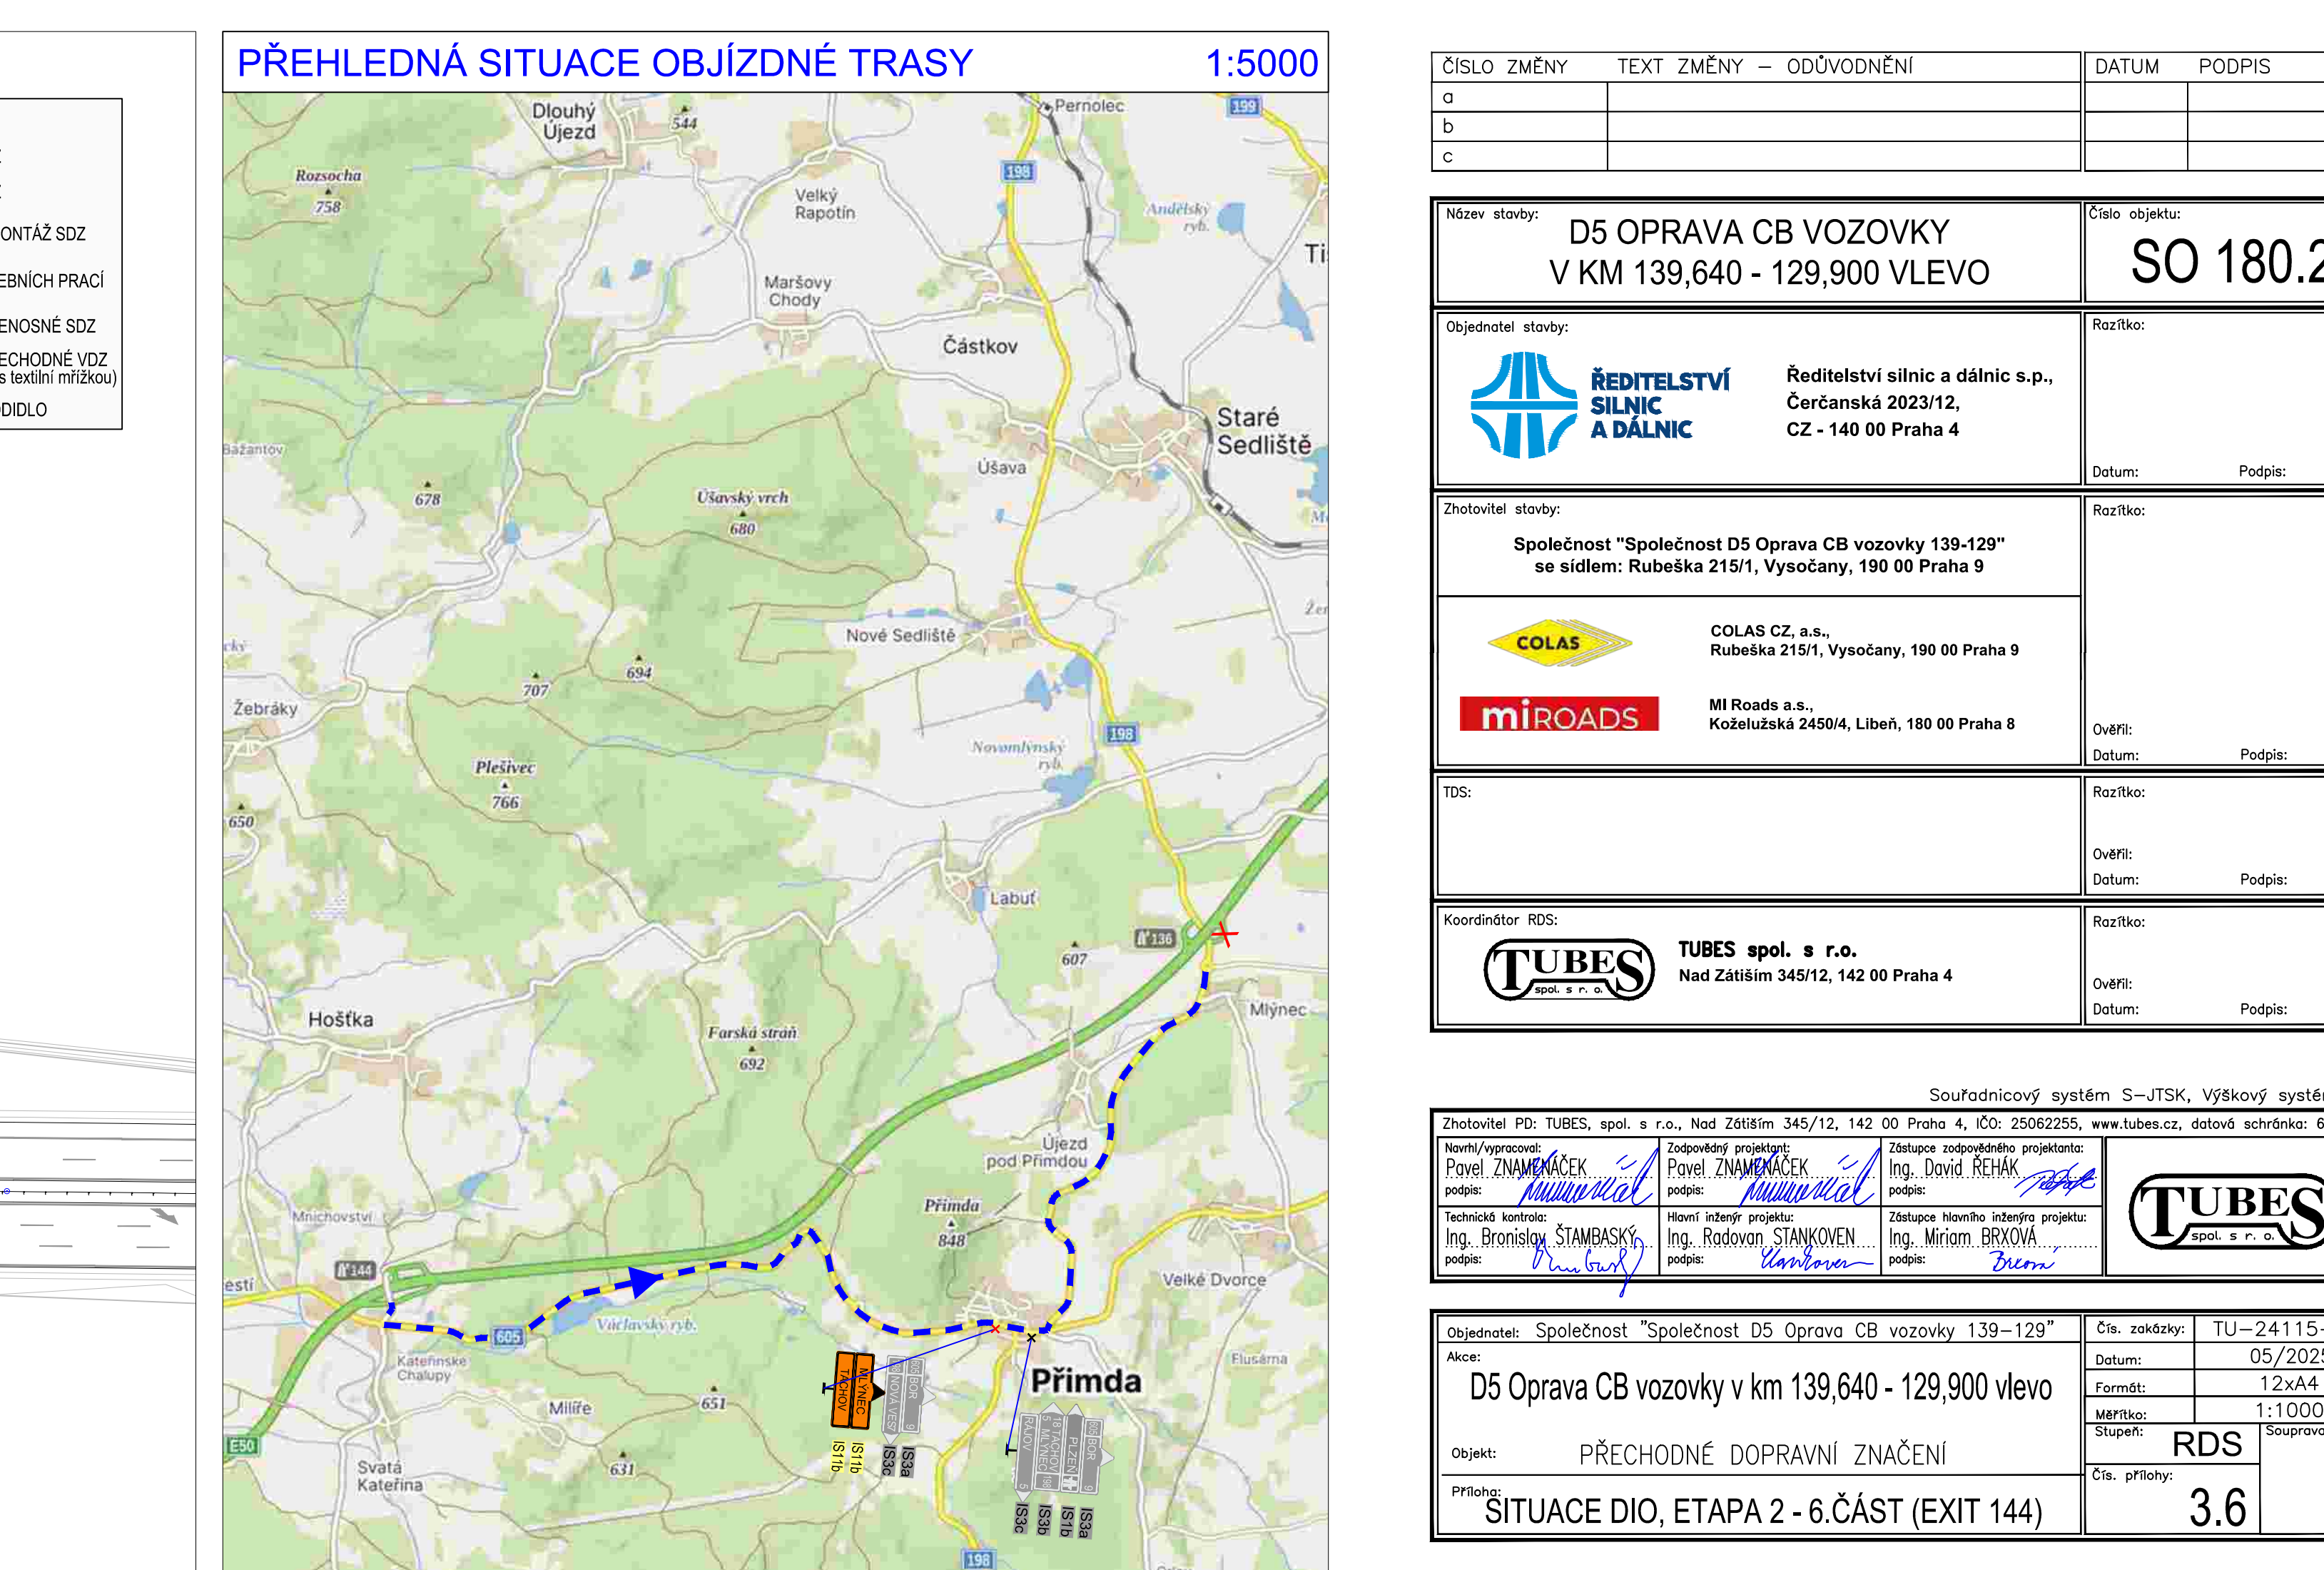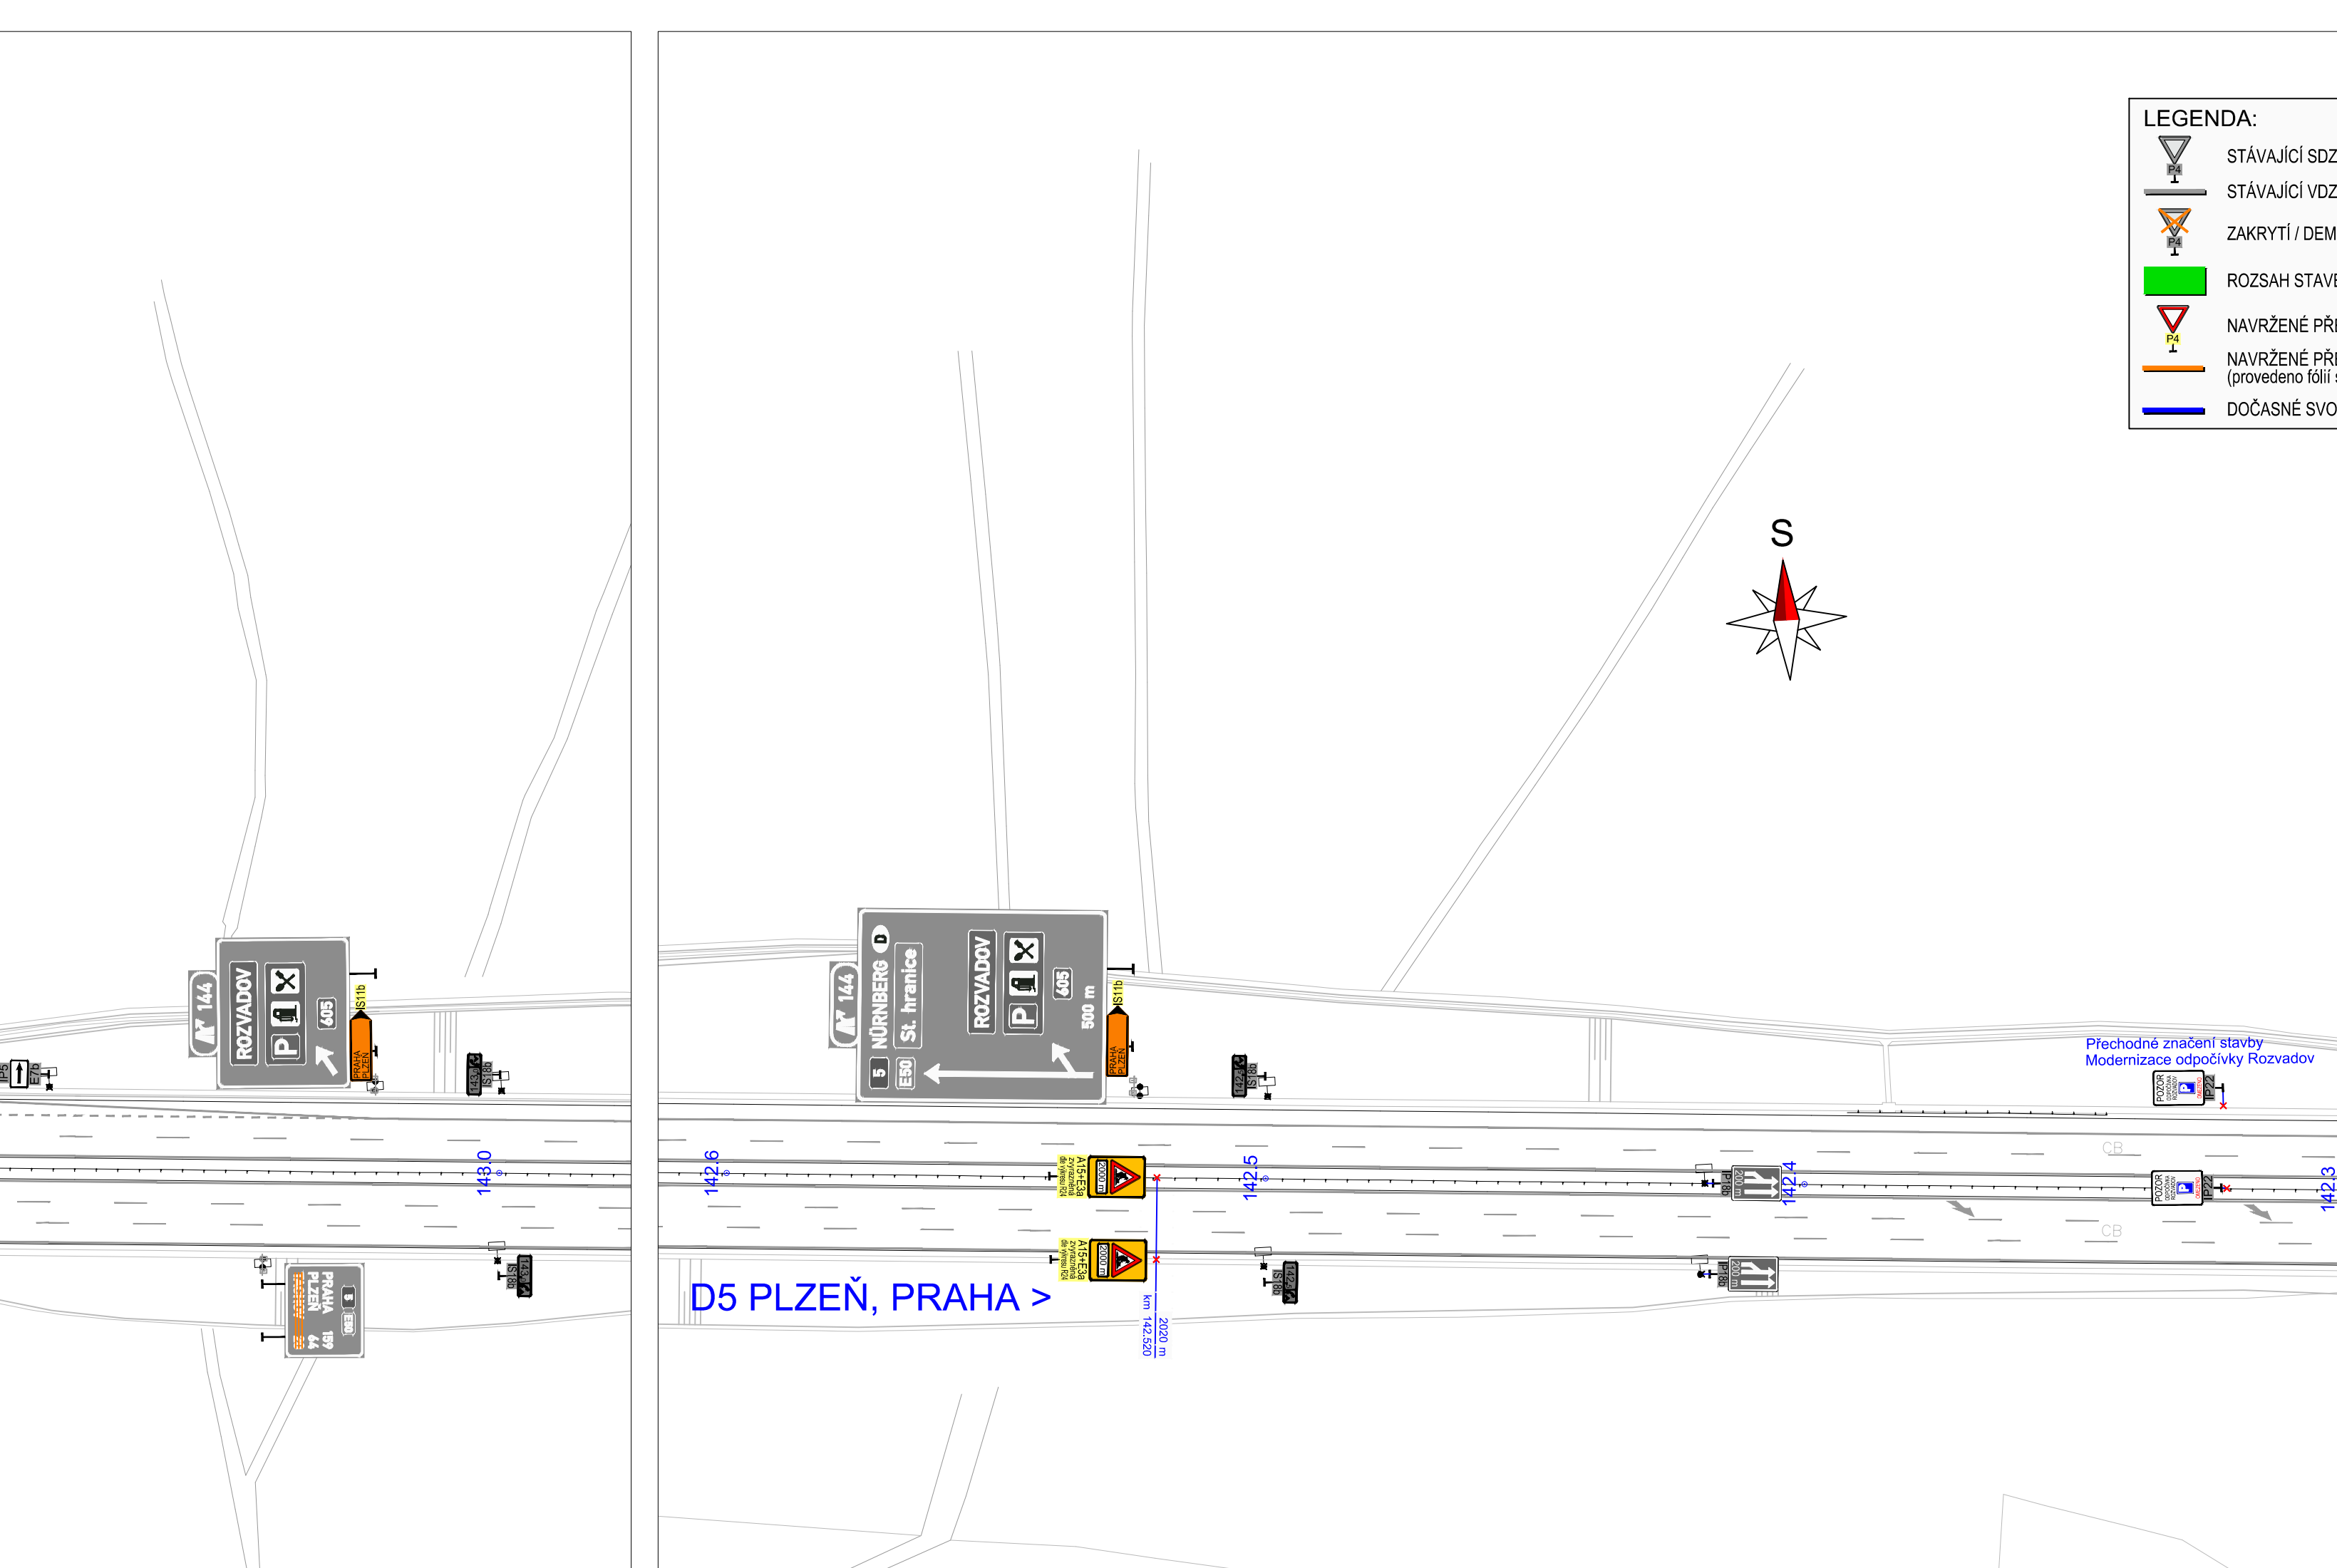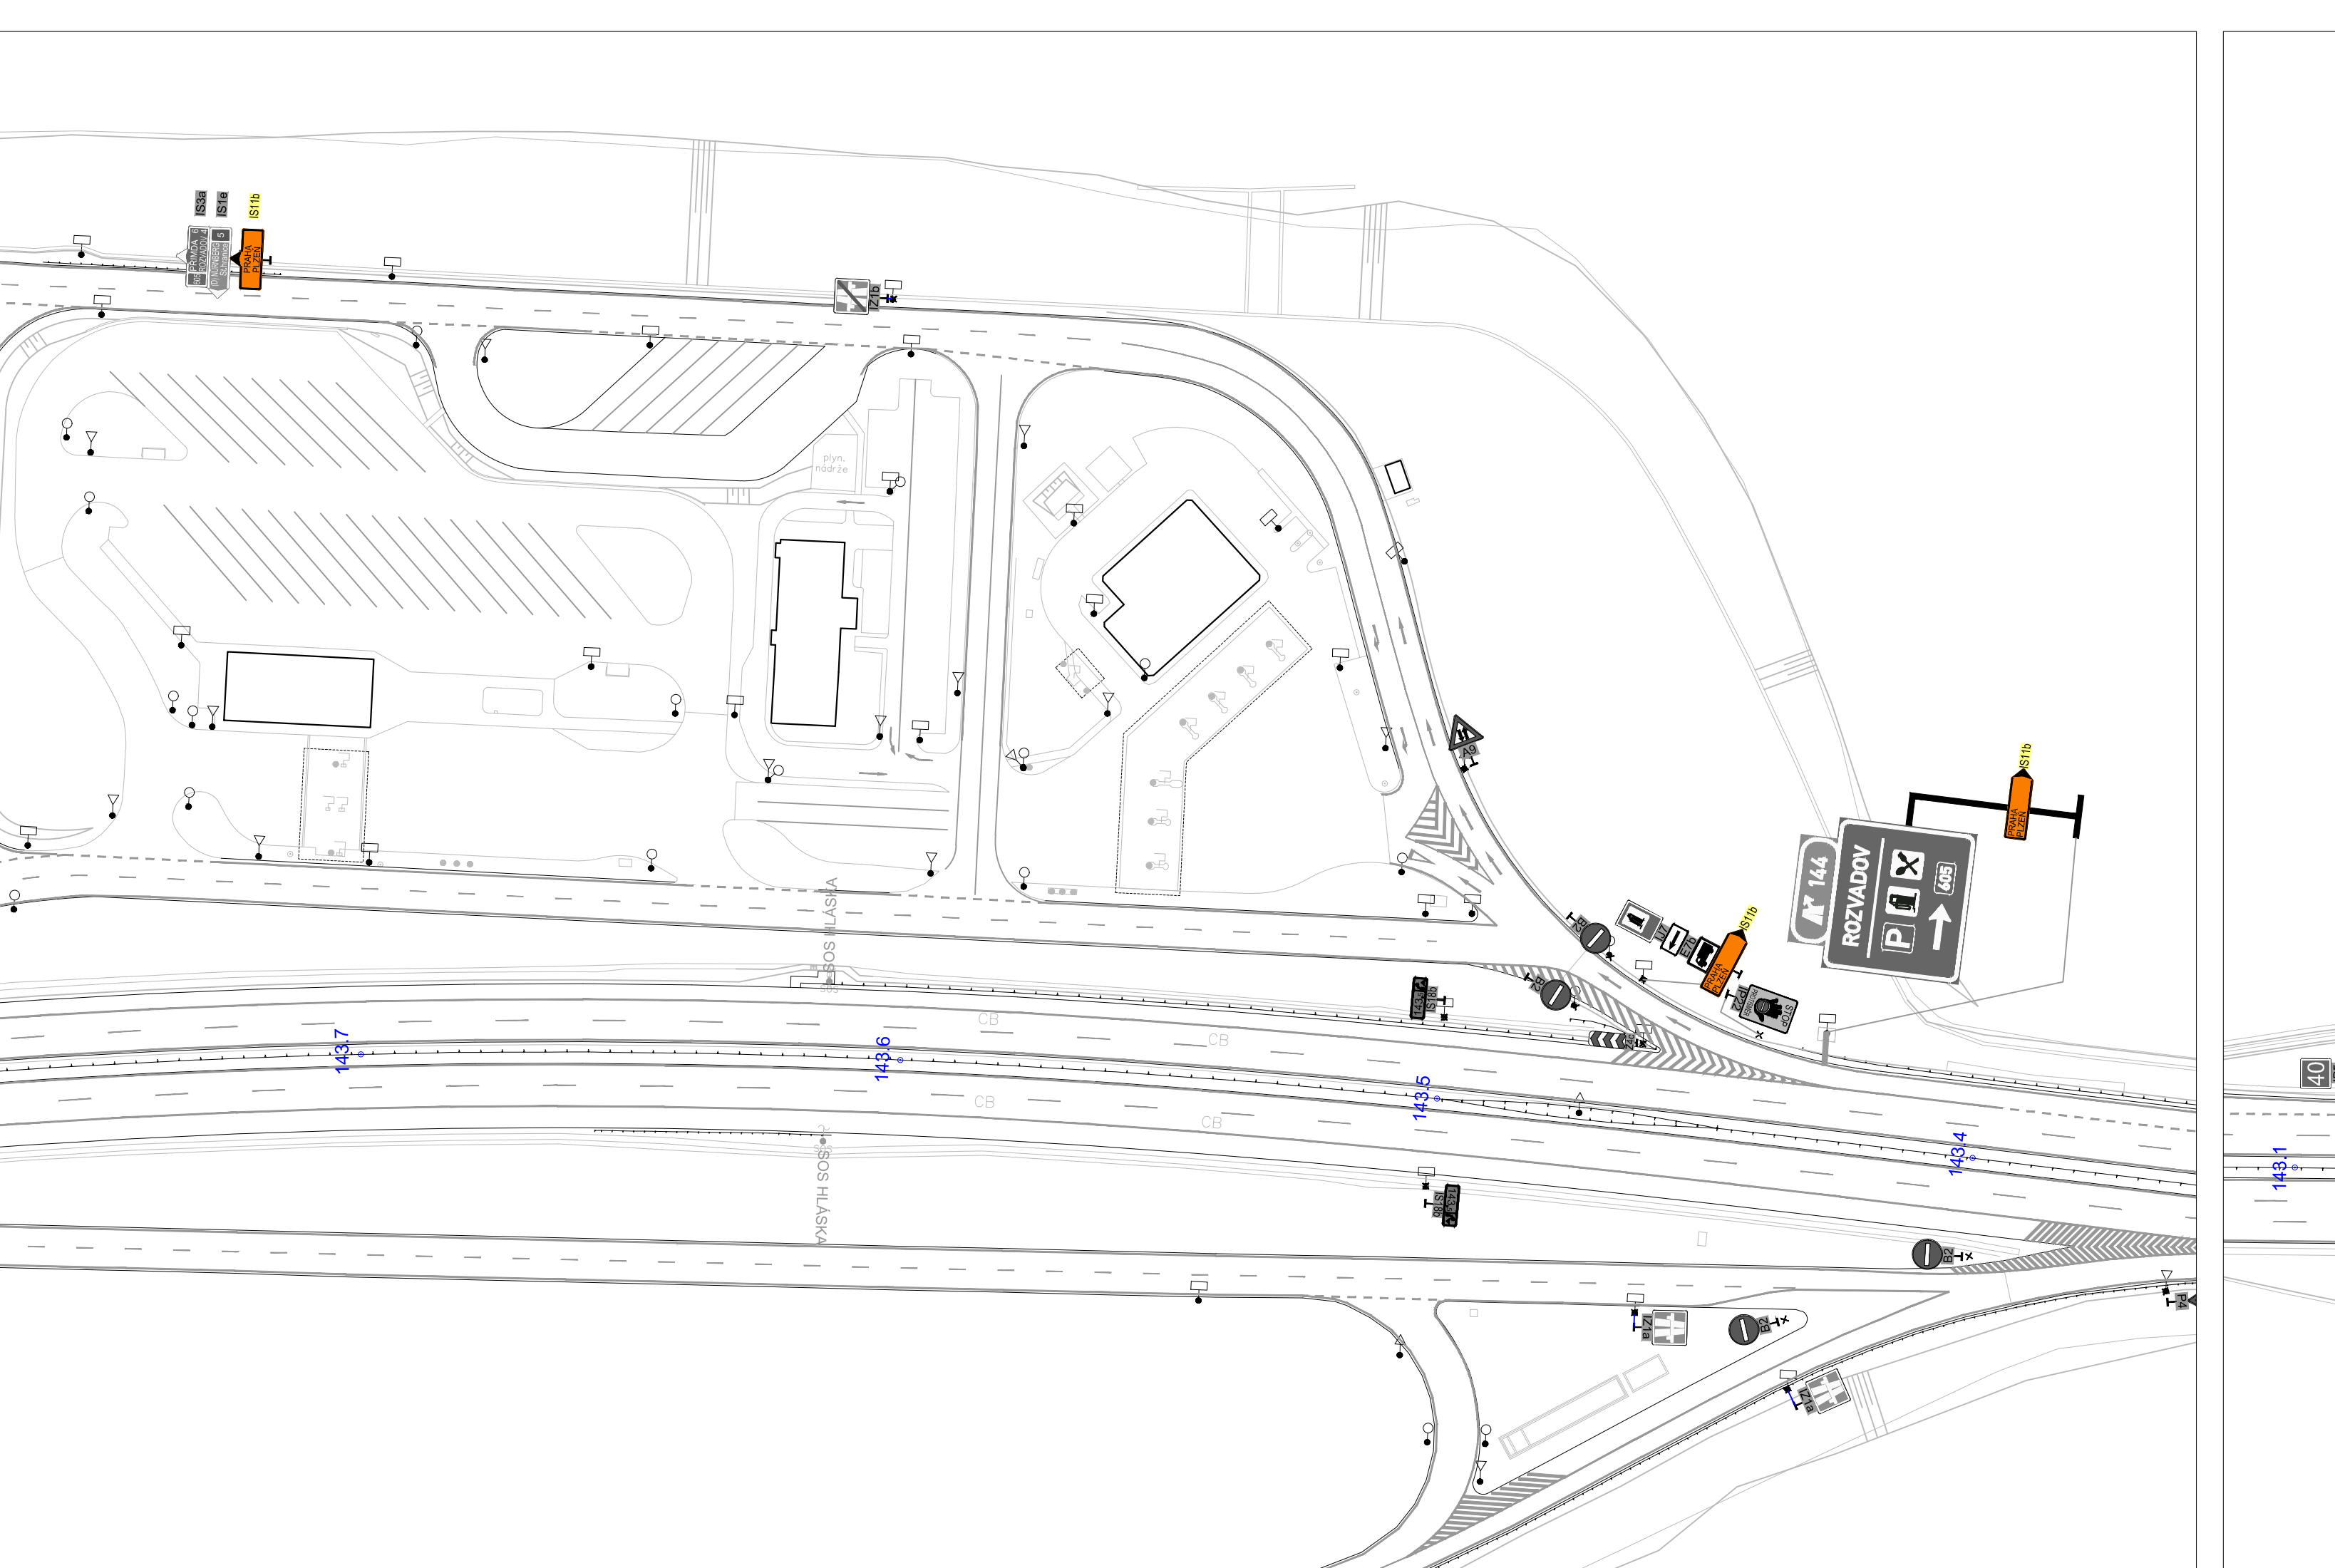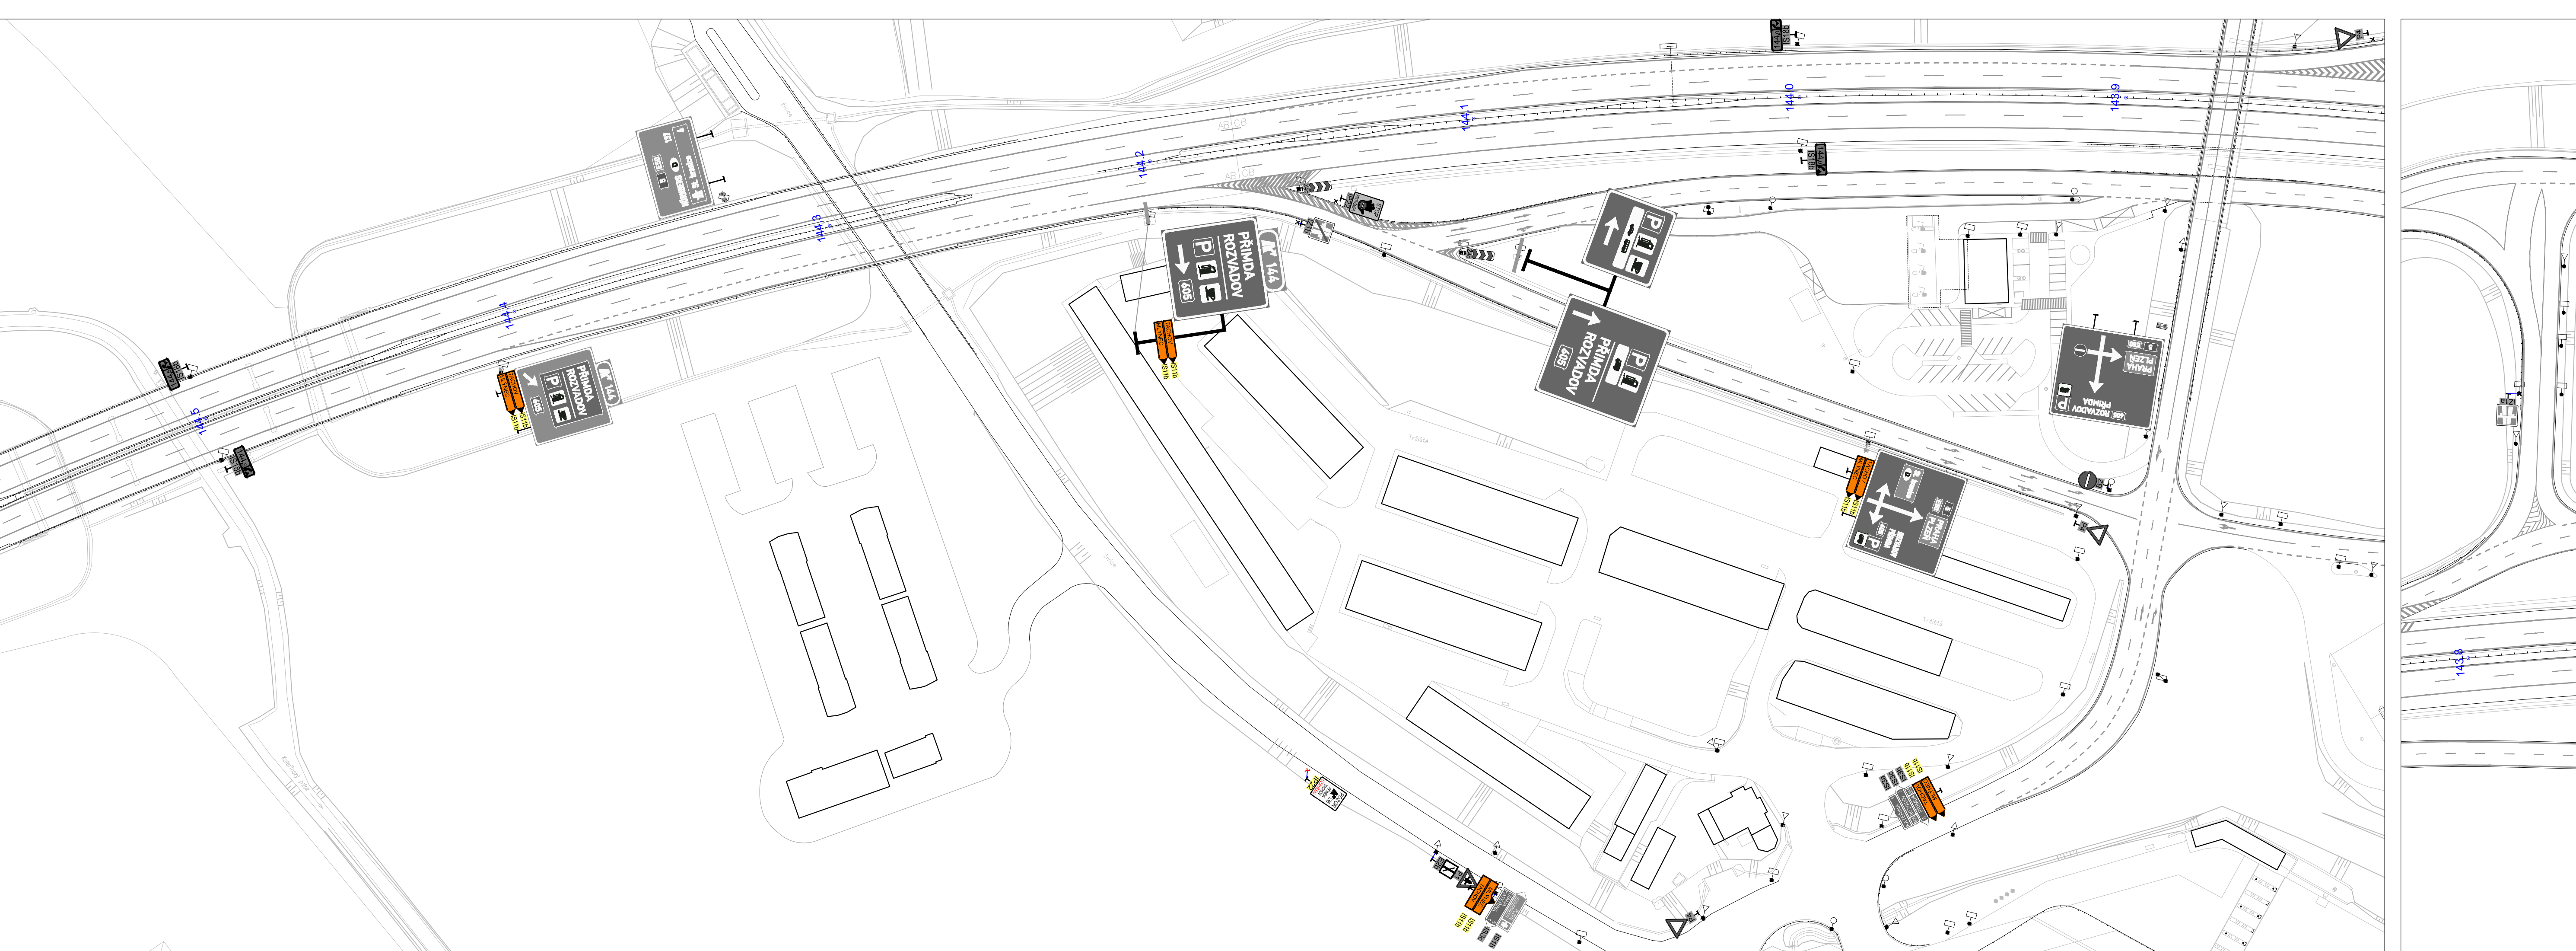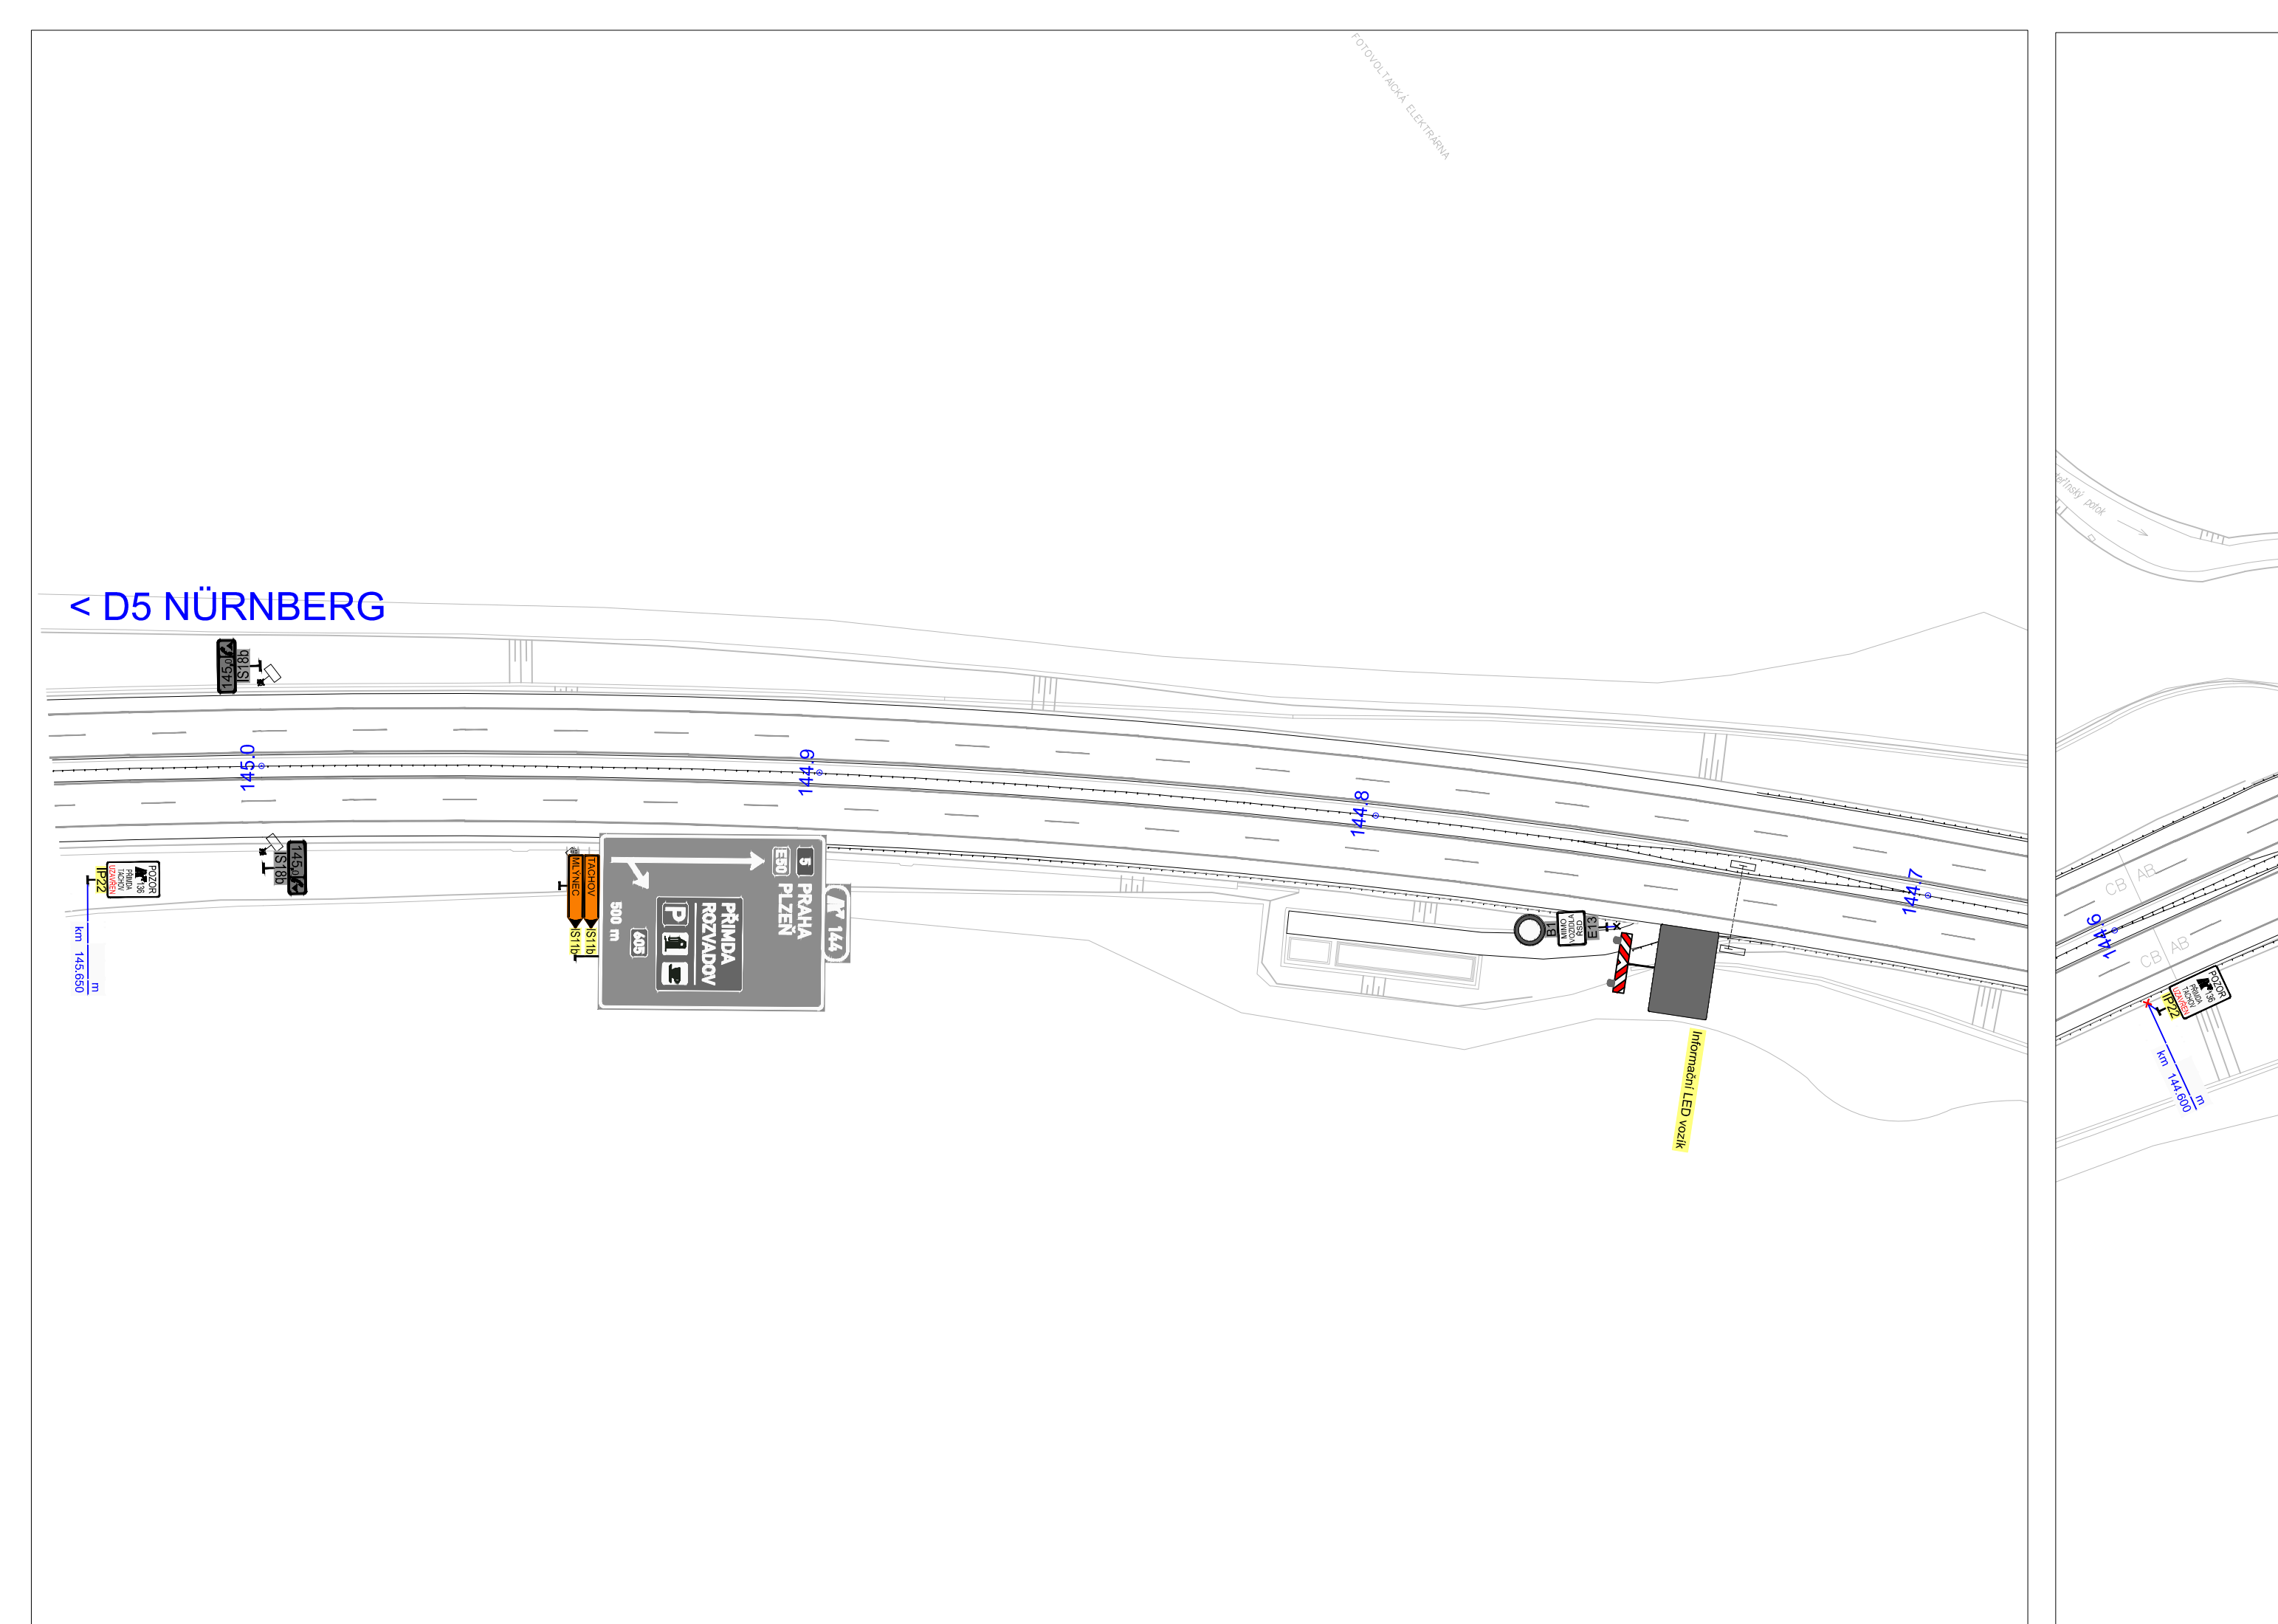

ČÍSLO ZMĚNY	TEXT ZMĚNY – ODŮVODNĚNÍ	DATUM	PODPIS
a			
b			
c			

Název stavby:	D5 OPRAVA CB VOZOVKY V KM 139,640 - 129,900 VLEVO	Číslo objektu:	SO 180.2
Objednatel stavby:	 Ředitelství silnic a dálnic s.p., Čerčanská 2023/12, CZ - 140 00 Praha 4	Rozhodo:	
Zhotovitel stavby:	Společnost "Společnost D5 Oprava CB vozovky 139-129" se sídlem: Rubešská 215/1, Vysočany, 190 00 Praha 9	Podpis:	
TDS:	 COLAS CZ, a.s., Rubešská 215/1, Vysočany, 190 00 Praha 9  MIROADS a.s., Kozeluzská 2450/4, Libeň, 180 00 Praha 8	Ověřil:	
Koordinátor RDS:	 TUBES spol. s r.o., Nad Zátisím 345/12, 142 00 Praha 4	Podpis:	

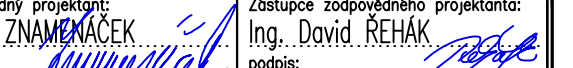Název/oprava:	Pavel ZNAMENACEK	Zodpovědný projektant:	Ing. David RCHAK	Stavopis zodpovědný projektant:	Ing. David RCHAK
Podpis:		Podpis:		Podpis:	
Technická kontrola:	Ing. Bronislav STAMBAŠEK	Kontrola stavby:	Ing. Radovan STANKOVEN	Stavopis stavby:	Ing. Miriam BRXOVÁ
Podpis:		Podpis:		Podpis:	

Objednatel:	Společnost "Společnost D5 Oprava CB vozovky 139-129"	Čís. zakázky:	TU-24115-03
Adresa:	D5 Oprava CB vozovky v km 139,640 - 129,900 vlevo	Datum:	05/2025
Objekt:	PŘECHODNÉ DOPRAVNÍ ZNAČENÍ	Formát:	12x44
Průběh:	SITUACE DIO, ETAPA 2 - 6.ČÁST (EXIT 144)	Měřítko:	1:1000
		Stupeň:	RDS
		Čís. přílohy:	3.6