
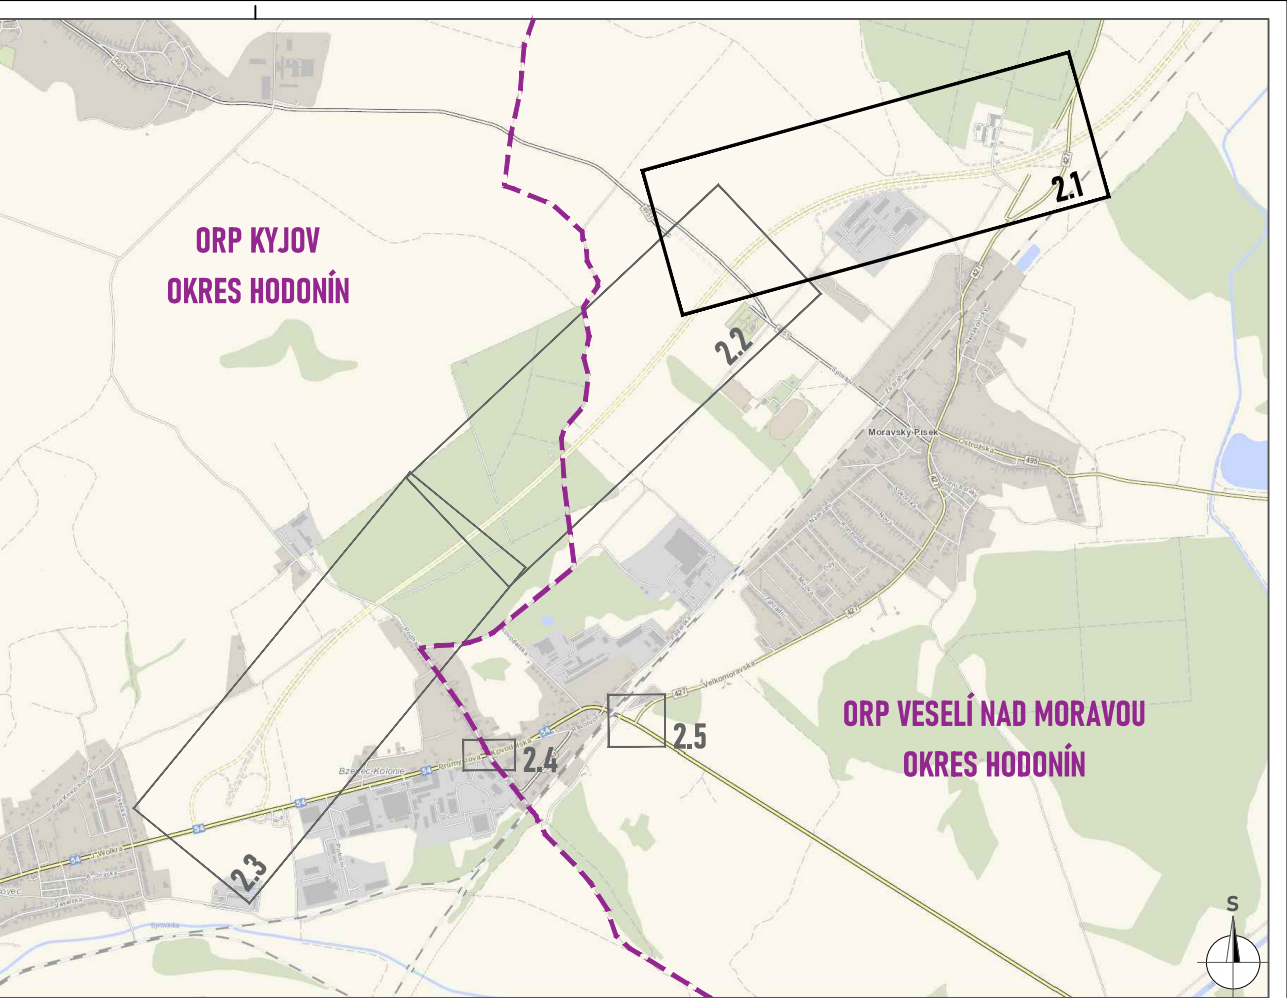


 

a			
b			
c	TEXT ZMĚNY - ODVOZOVÁNÍ	DATUM	POPS



NAZEV STAVBY:	D55, 5509 MORAVSKÝ PÍSEK - BZENEC	RAZITKO, POPS
OBJEDNATEL STAVBY:	ŘEDITELSTVÍ SILNIC A DÁLNIC s. p. stavbu zajišťuje SPRÁVA ŽLÚN	KONTROLOVAL: DATUM:

TECHNICKÝ DOZOR INVESTORA:	HBH/SATRA/GEOTest/SONDEO	RAZITKO, POPS
	Křídlovice 218/5, 672 03 Brno	KONTROLOVAL: DATUM:

ZHOTOVITEL STAVBY:	SKANSKA a.s.	RAZITKO, POPS
	Křídlovice 682/34a, 186 00, Praha 8 divize Interpraktik stavební Závod Interpraktik stavební Morava Bohunická 133/50, 619 00, Brno	KONTROLOVAL: DATUM:

KOORDINÁTOR RDS:	PROJEKCE s.r.o. Dopravní stavby PROJEKCE s.r.o.	RAZITKO, POPS
	Bezručova 547/A, 712 00 Olomouc HP: Ing. Marek Chátr	KONTROLOVAL: DATUM:

161.1		RDS	
VEDOUcí PROJEKTANT		ING. MANAR CHATR	
VYPRACOVAL		BC. ZMAK	
KONTROLOVAL		JANATA	
KRAJ JIHOVMORAVSKÝ		M.O. MORAVSKÝ PÍSEK, BZENEC	
NAZEV OBJEKTU		DOKUMENTACE OBJEKTU	
SO 161.1 - PEVNÉ SVISLÉ A VODROVNÉ DOPRAVNÍ ZNAČENÍ		FORMÁT: A4	
		MĚŘITKO: 1:1000	
		CÍL: RDS	
		DOKUMENTACE: 2021/09/03	
NAZEV VÝKRESU		SITUACE DZ ZÚ - KM 27	
		1. VÝKRESU	

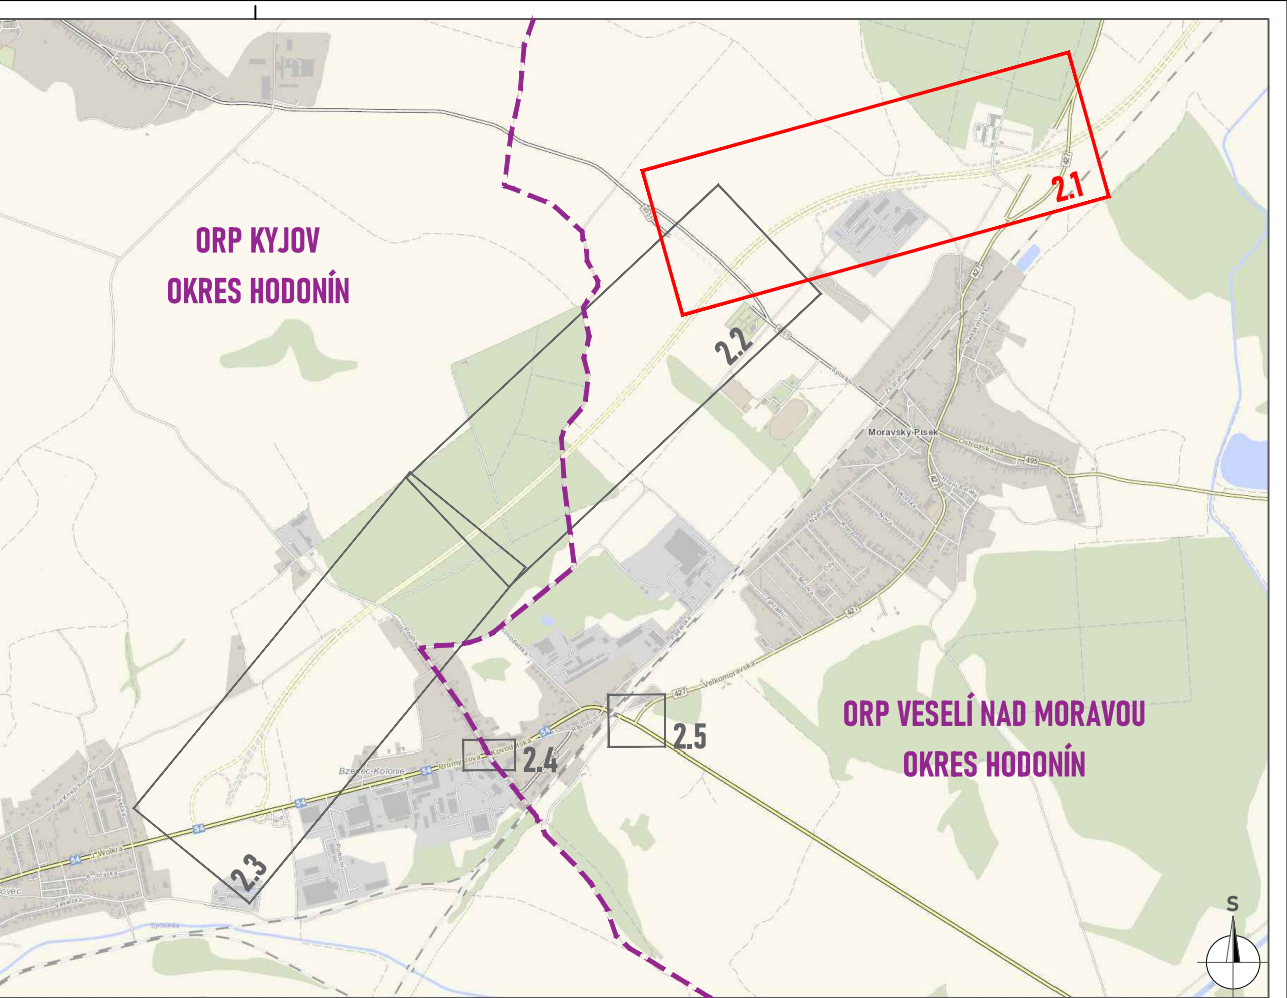 

a			
b			
c			
c. TEXT ZMĚNY – ODVOZOVÁNÍ			
		DATUM	POPS



NÁZEV STAVBY: D55. 5509 MORAVSKÝ PÍSEK - BZENEC			
OBJEDNATEL STAVBY: ŘEDITELSTVÍ SILNIC A DÁLNIC s. p.		RAZÍTKO, POPS	
stavbu zajišťuje SPRÁVA ŽLÍN		KONTROLOVAL: DATUM:	

TECHNICKÝ DODATEK INVESTORA: HBH/SATRA/GEOTEST/SONDEO			
KONTROLOVAL: DATUM:		RAZÍTKO, POPS	

ZADAVATEL STAVBY: SKANSKA a.s.			
KONTROLOVAL: DATUM:		RAZÍTKO, POPS	

KORDINATOR RDS: Dopravní stavby PROJEKCE s.r.o.			
KONTROLOVAL: DATUM:		RAZÍTKO, POPS	

161.1		RDS	
VEDOUcí PROJEKTANT: ING. MANAR CHAKER		DATUM: 10. 6. 2025	
VYPRACOVAL: BC. ZNAK		FORMÁT: A4	
KONTROLOVAL: JANATA		MĚŘÍTKO: 1:1000	
KRAJ JIHOVMORAVSKÝ		OBS. ZAKÁZKY: 2021/0093	
NÁZEV OBJEKTU: DOKUMENTACE OBJEKTU		OBS. VÝKRESU: 05. VÝKRESU	
SO 161.1 – PĚVNÉ SVISLÉ A VODOROVNÉ DOPRAVNÍ ZNAČENÍ		2.1	

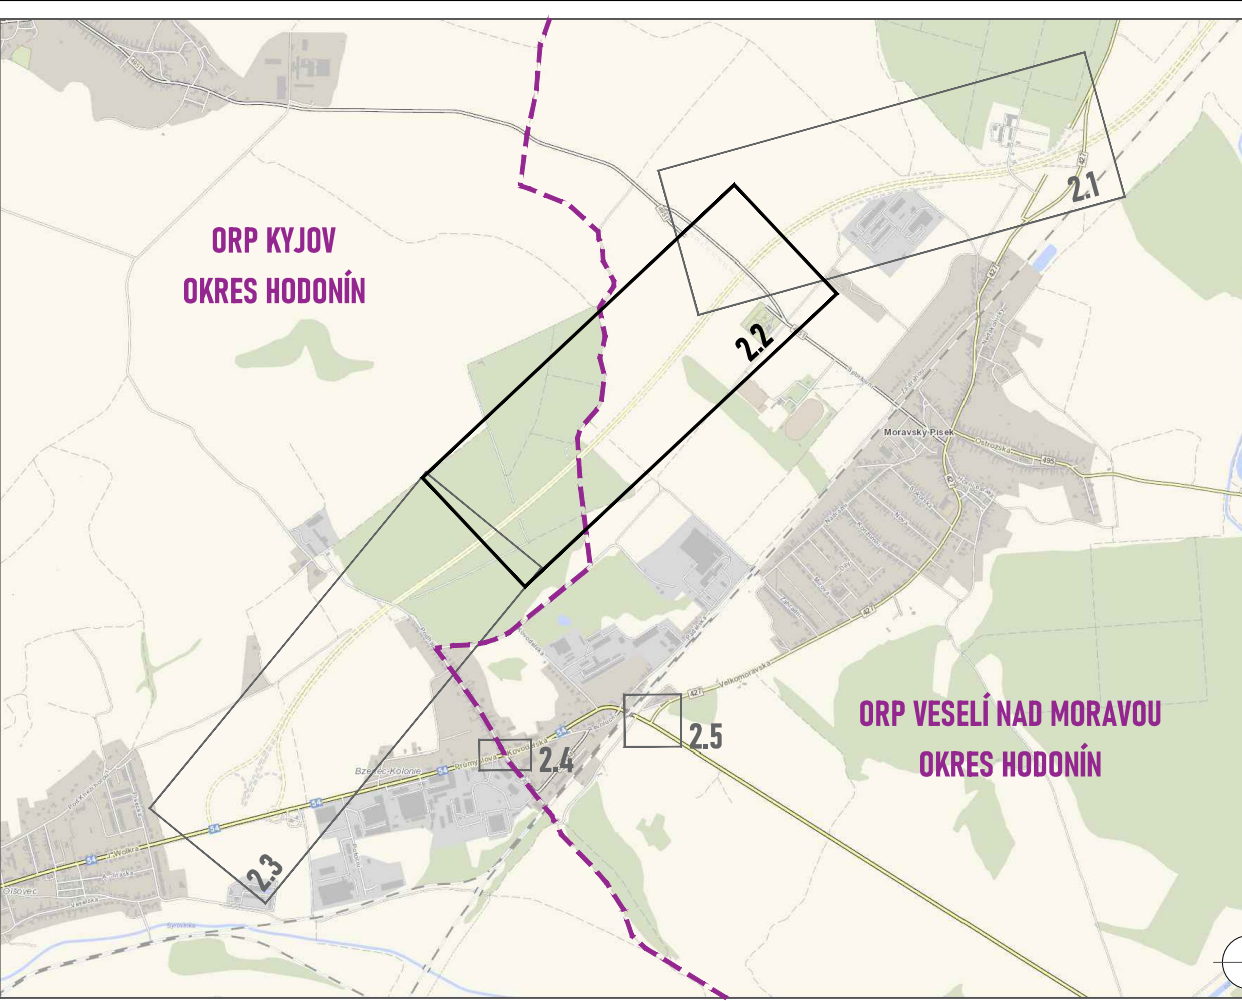 

a			
b			
c	TEXT ZMĚNY – ODVOZENÍ	DATUM	POPS

NÁZEV STAVBY:	D55, 5509 MORAVSKÝ PÍSEK - BZENEC	RAZITKO, POPS
OBJEDNATEL STAVBY:	ŘEDITELSTVÍ SILNIC A DÁLNIC s. p. stavbu zajišťuje SPRÁVA ŽLÍN	RAZITKO, POPS
PROJEKTOVATEL:	ŘEDITELSTVÍ SILNIC A DÁLNIC	KONTROLOVAL:
PROJEKTOVATEL:	ŘEDITELSTVÍ SILNIC A DÁLNIC	DATUM:

TECHNICKÝ DOZOR INVESTORA:	HBH/SATRA/GEOTEST/SONDEO	RAZITKO, POPS
TECHNICKÝ DOZOR INVESTORA:	HBH/SATRA/GEOTEST/SONDEO	KONTROLOVAL:
TECHNICKÝ DOZOR INVESTORA:	HBH/SATRA/GEOTEST/SONDEO	DATUM:

ZHOTOVITEL STAVBY:	SKANSKA a.s.	RAZITKO, POPS
ZHOTOVITEL STAVBY:	SKANSKA a.s.	KONTROLOVAL:
ZHOTOVITEL STAVBY:	SKANSKA a.s.	DATUM:

KOORDINÁTOR RD:	Dopravní stavby PROJEKCE s.r.o.	RAZITKO, POPS
KOORDINÁTOR RD:	Dopravní stavby PROJEKCE s.r.o.	KONTROLOVAL:
KOORDINÁTOR RD:	Dopravní stavby PROJEKCE s.r.o.	DATUM:

161.1		RDS	
SOUŘADNÝ SYSTÉM: S-JTSK, VÝŠKOVÝ SYSTÉM: JTSK			
VEDOUcí PROJEKTANT:	ING. MANAR CHAKER	DATUM:	10. 6. 2025
VYPRACOVAL:	BC. ZMAK	FORMÁT:	30 A4
KONTROLOVAL:	JANATA	MĚŘITKO:	1:1000
KRAJ JIHOVMORAVSKÝ	K.Ú. MORAVSKÝ PÍSEK, BZENEC	ČÍSLO ZAKÁZKY:	2021/0093
NÁZEV OBJEKTU:	DOKUMENTACE OBJEKTU	ROD ZPRÁVY:	05. VÝKRES
SO 161.1 – PEVNÉ SVISLÉ A VODOROVNÉ DOPRAVNÍ ZNAČENÍ			
NÁZEV VÝKRESU:	SITUACE DZ KM 27–28	2.2	

