

- Legenda:
- stávající SDZ
 - nově navržené SDZ
 - stávající VZD
 - nově navržené VZD v rámci stavby 4. kvadrantu
 - stávající VZD zrušené stavbou 4. kvadrantu

<< D11, PRAHA

D11, JAROMĚŘ >>

HR. KRÁLOVÉ >>

ČÁST D.1 SO 190.1

Souřadnicový systém S-JTSK, Výškový systém Bpv

ŘEDITELSTVÍ SILNIC A DÁLNIC ČR

ŘEDITELSTVÍ SILNIC A DÁLNIC ČR
Na Pankráci 56
140 00 Praha 4

Zhotovitel PD: PRAGOPROJEKT, a.s., K Rybáře 1668/16, 147 54 Praha 4, IČO: 45272387, www.pragoprojekt.cz, datová schránka: 4xkr54

Navrhl/vypracoval: Ing. Bronislav ŠTAMBAŠSKÝ
podpis: *Bronislav Štambašský*

Zodpovědný projektant: Ing. Bronislav ŠTAMBAŠSKÝ
podpis: *Bronislav Štambašský*

Základce odpovědného projektanta: Ing. Michal JFSEK
podpis: *Michal Jfsek*

Technická kontrola: Pavel ZNAMENÁČEK
podpis: *Pavel Znamenáček*

Hlavní inženýr projektu: Ing. Michal BOČÁNEK
podpis: *Michal Bočánek*

Zástupce hlavního zájemce projektu: Ing. Václav ZDARSKÝ
podpis: *Václav Zdarský*

PRAGOPROJEKT

Kraj:	KRÁLOVÉHRADCEKÝ	Číslo zakázky:	20-101-2
Místo stavby:	HRÁDEC KRÁLOVÉ	Číslo díku:	99-070
Objednatel:	ŘEDITELSTVÍ SILNIC A DÁLNIC ČR	Datum:	04/2022
Název stavby:	D11 1105/2 OSIČKY – HRADEC KRÁLOVÉ	Formát:	10xA4
Objekt:	MŮK KUKLENY 4. KVADRANT	Mřítko:	1:1000
Příloha:	DOPRAVNÍ ZNAČENÍ (SDZ, VZD, VLKP)	Supl:	PDPS
	SITUACE DOPRAVNÍHO ZNAČENÍ	Číslo přílohy:	2

D11-km 90,820
POLOPORTÁL Č. 40



TOLERANCE ROZMĚRŮ DLE VL 6.1.

Lamela 220 mm
Písmo střední
Komprese 98%
HK-KUKLENY


D11 1105/2 OSIČKY - HRADEC KRÁLOVÉ				Číslo značky D11-09015	
Materiál - konstrukční provedení Al lamelová VPDZ		Třída retroreflexní folie R 3 - OR 6910		Typ nosné konstrukce POLOPORTÁL	
Typ VPDZ IS 7a		Výška písma 420 mm		Plocha VPDZ 20,90 m ²	
		Měřítka 1 : 30		Kreslil Tenora	
				Datum 20.10.2023	
				ARQPLAST®	



TOLERANCE ROZMĚRŮ DLE VL 6.1.

Lamela 220 mm
Písmo střední


D11 1105/2 OSIČKY - HRADEC KRÁLOVÉ				Číslo značky D11-09017			
Materiál - konstrukční provedení FeZn lamelová VPDZ		Třída retroreflexní folie R 3 - OR 6910		Typ nosné konstrukce PŘÍHRADOVÉ NOSNÍKY			
Typ VPDZ IS 6e + IS 7a		Výška písma 315 mm		Plocha VPDZ 12,32 + 8,80 m ²			
				Měřítka 1 : 30			
				Kreslil Tenora			
				Datum 20.10.2023			
ARQPLAST®							

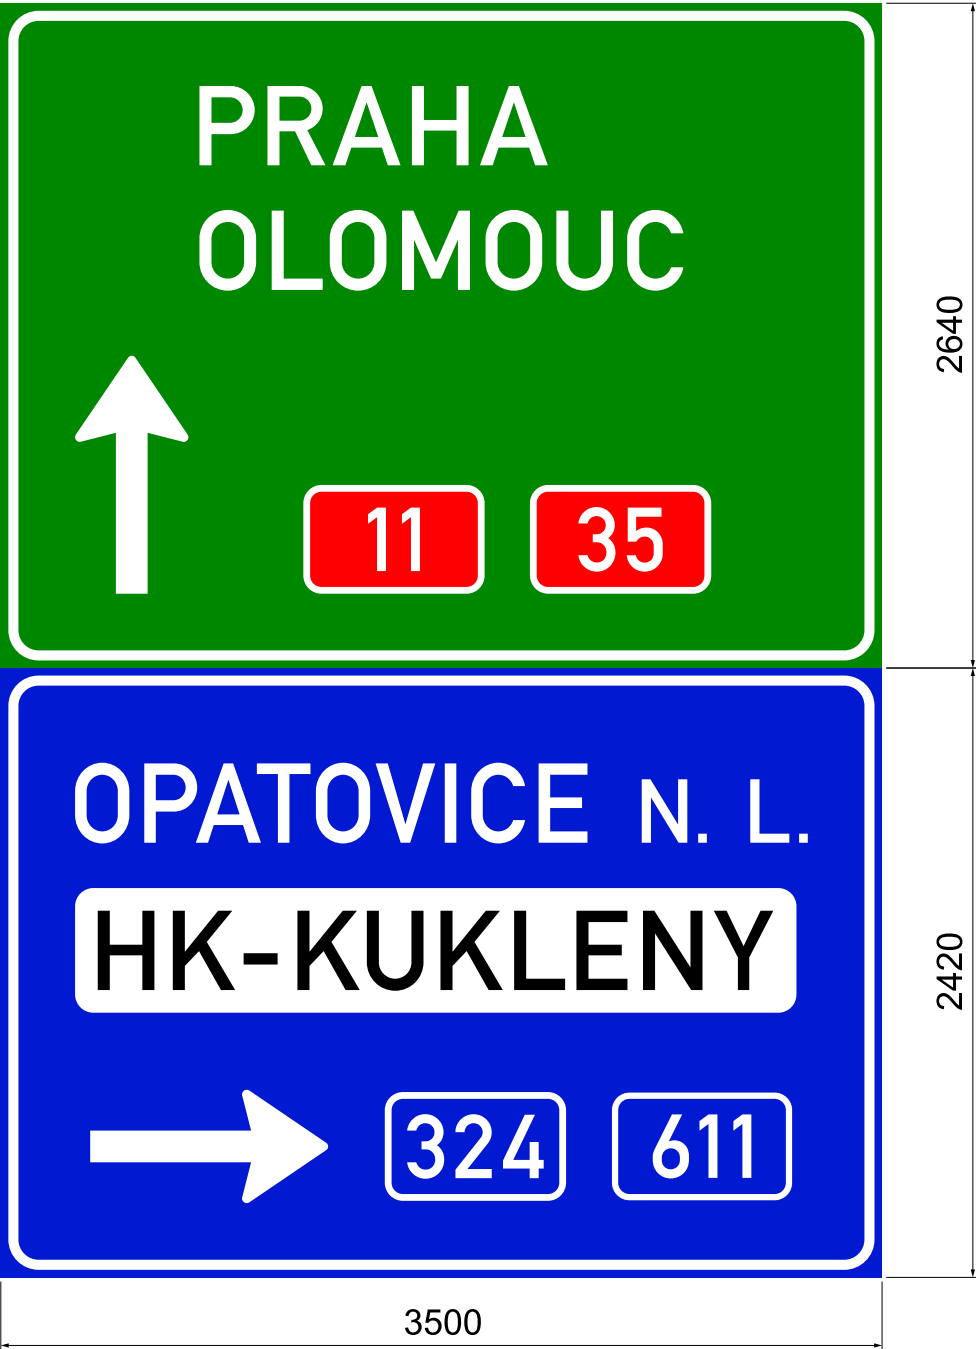

Lamela 220 mm
Písmo střední
Komprese 96%
OPATOVICE N. L.

TOLERANCE ROZMĚRŮ DLE VL 6.1.


D11 1105/2 OSIČKY - HRADEC KRÁLOVÉ				Číslo značka D11-09019			
Materiál - konstrukční provedení FeZn lamelová VPDZ		Třída retroreflexní folie R 3 - OR 6910		Typ nosné konstrukce PŘÍHRADOVÉ NOSNÍKY			
Typ VPDZ IS 6e + IS 7a		Výška písma 315 mm		Plocha VPDZ 9,24 + 8,47 m ²			
				Měřítko 1 : 30			
				Kreslil Tenora			
				Datum 20.10.2023			
ARQPLAST®							

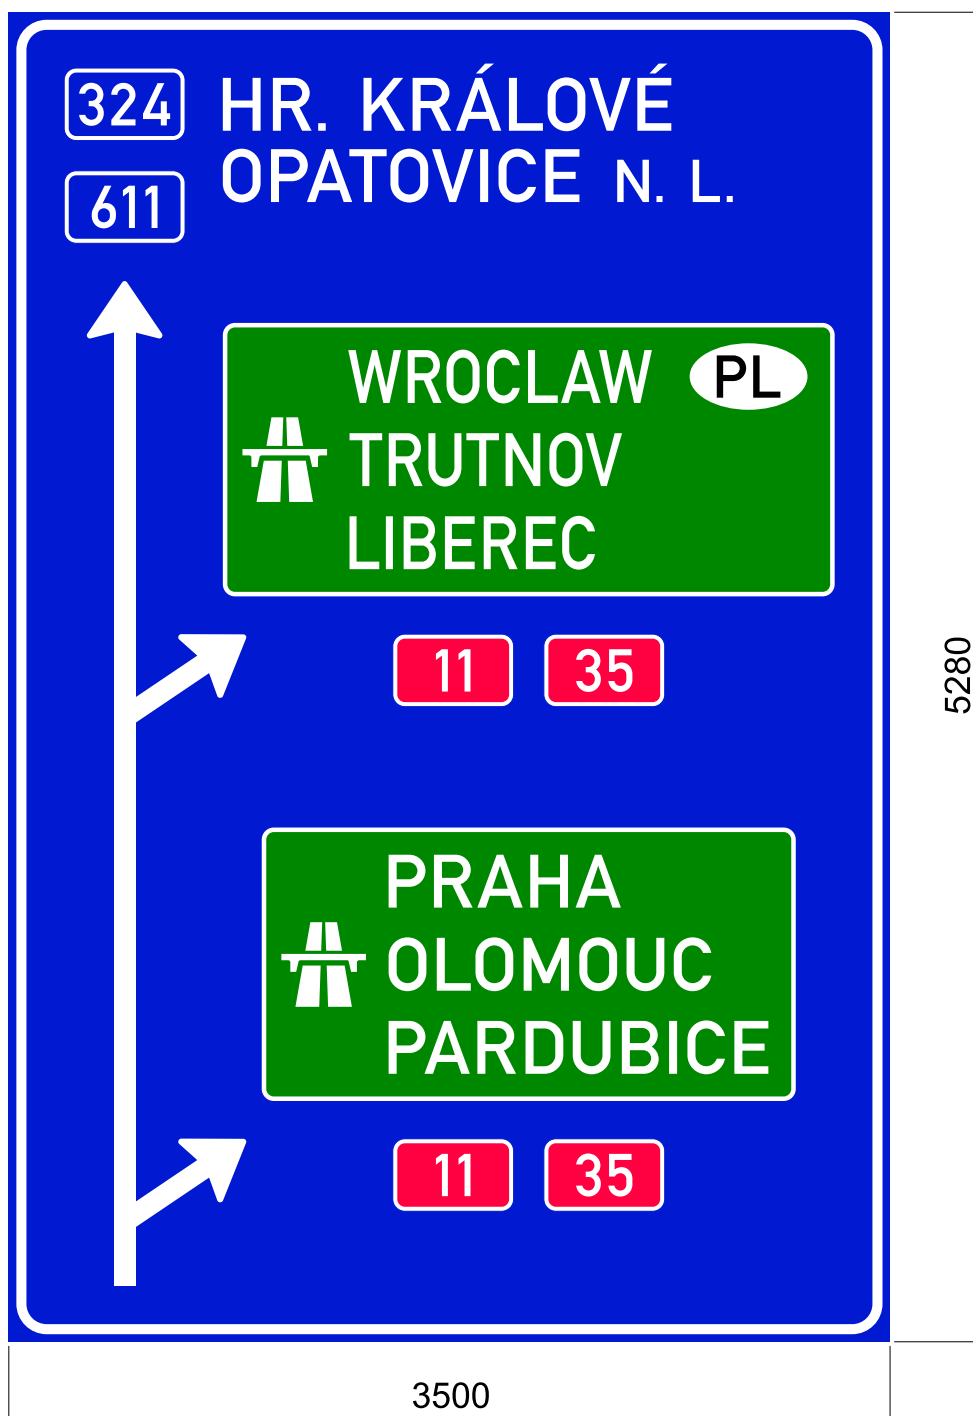

Lamela 220 mm
Písmo střední
Kompresa 88%
WROCLAW
TRUTNOV
LIBEREC

TOLERANCE ROZMĚRŮ DLE VL 6.1.

D11 1105/2 OSIČKY - HRADEC KRÁLOVÉ				Číslo značky D11-09021			
Materiál - konstrukční provedení FeZn lamelová VPDZ		Třída retroreflexní folie R 2 - OR 5910		Typ nosné konstrukce PŘÍHRADOVÉ NOSNÍKY			
Typ VPDZ IS 6b		Výška písma 210 mm		Plocha VPDZ 18,48 m ²			
				Měřítko 1 : 30			
				Kreslil Tenora			
				Datum 20.10.2023			
							

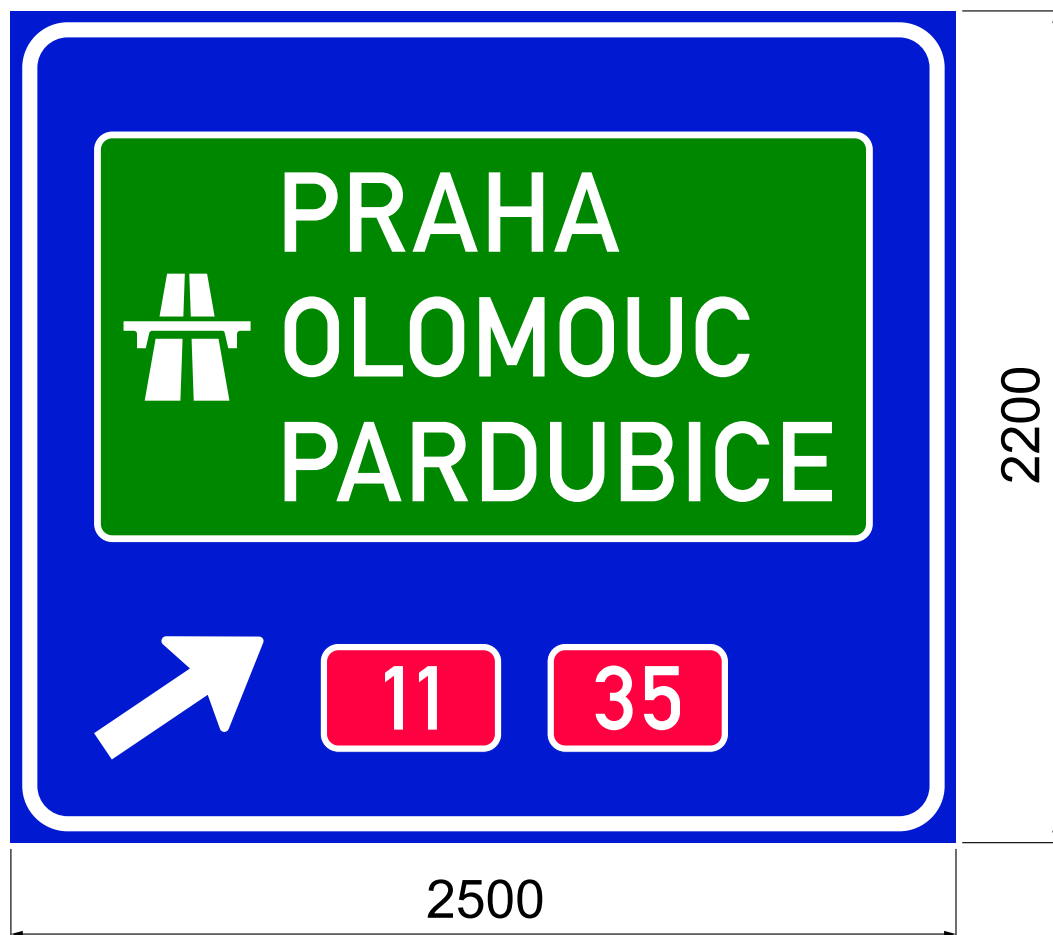

Lamela 220 mm
Písmo střední
Komprese 96%
PRAHA
OLOMOUC
PARDUBICE

TOLERANCE ROZMĚRŮ DLE VL 6.1.

D11 1105/2 OSIČKY - HRADEC KRÁLOVÉ				Číslo značky D11-09022a			
Materiál - konstrukční provedení FeZn lamelová VPDZ		Třída retroreflexní folie R 2 - OR 5910		Typ nosné konstrukce PŘÍHRADOVÉ NOSNÍKY			
Typ VPDZ IS 6g		Výška písma 210 mm		Plocha VPDZ 5,50 m ²			
				Měřítko 1 : 20			
				Kreslil Tenora			
				Datum 20.10.2023			
ARQPLAST®							

D11-km 44,759
POLOPORTÁL Č. 10




TOLERANCE ROZMĚRŮ DLE VL 6.1.

Lamela 220 mm
Písmo střední

D11 1105/2 OSIČKY - HRADEC KRÁLOVÉ				Číslo značky D11-09022b	
Materiál - konstrukční provedení Al lamelová VPDZ		Třída retroreflexní folie R 2 - OR 5910		Typ nosné konstrukce POLOPORTÁL	
Typ VPDZ IS 7a		Výška písma 315 mm		Datum 20.10.2023	
Plocha VPDZ 9,24 m ²		Měřítko 1 : 25		Kreslil Tenora	
ARQPLAST®					

D11-km 0,305
PORTÁL Č. 11

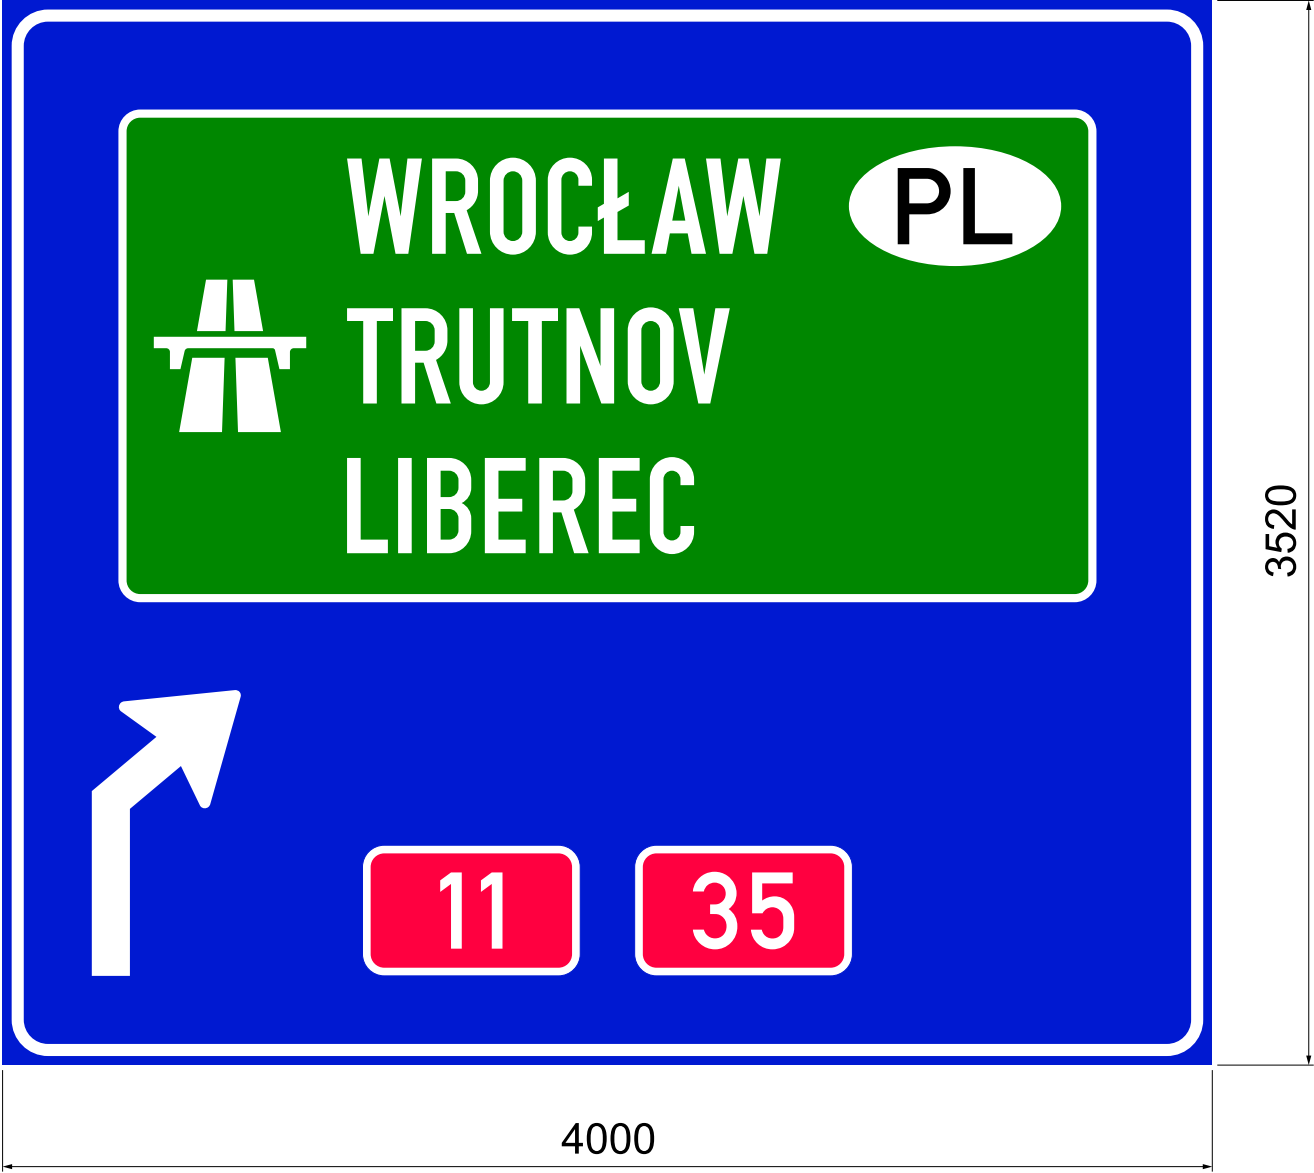

TOLERANCE ROZMĚRŮ DLE VL 6.1.

Lamela 220 mm
Písmo úzké

D11 1105/2 OSIČKY - HRADEC KRÁLOVÉ				Číslo značky D11-09023	
Materiál - konstrukční provedení Al lamelová VPDZ		Třída retroreflexní folie R 2 - OR 5910		Typ nosné konstrukce PORTÁL	
Typ VPDZ IS 6f		Výška písma 315 mm		Datum 20.10.2023	
Plocha VPDZ 14,08 m ²		Měřítka 1 : 25		Kreslil Tenora	
ARQPLAST®					