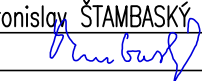


a				
b				
c				
č	text změny – odůvodnění		datum	podpis
Název stavby: D1 oprava AB vozovky km 16,00 – 20,854 P+L + PHS Kunice			Číslo objektu SO 190.1	
Objednatel stavby: ŘEDITELSTVÍ SILNIC A DÁLNIC ČR ŘEDITELSTVÍ SILNIC A DÁLNIC ČR NA PANKRÁČI 56, 140 00 PRAHA 4			Rozřka: Kontroloval: Datum: Podpis:	
Zhotovitel stavby: EUROVIA CS, a.s. U Michelského lesa 1581/2, 140 00, Praha 4 IČ: 452 74 924			Rozřka: Kontroloval: Datum: Podpis:	
IDÍ: SG Geotechnika a.s. Geologické 988/4, 152 00 Praha – Hlubočepy IČ: 411 92 168			Rozřka: Kontroloval: Datum: Podpis:	
Souřadnicový systém S–JTSK, Výškový systém Bpv				
Zpracovatel RDS: TUBES spol. s r. o. Nad Zátěším 345/12, 142 00 Praha 4 tel.: +420 226 066 233 e-mail: tubes@tubes.cz			 Nad Zátěším 345/12 142 00 Praha 4	
Pavel ZNAMENÁČEK  Navrhl:			Ing. Bronislav ŠTAMBAŠKY  Kontroloval:	
Objekt: SO 190.1 SVISLÉ A VODOROVNÉ DOPRAVNÍ ZNAČENÍ			Čís. projektu: TU–22114–03 VP (HP): Ing. Květoslav JANATKA Stupeň: RDS Datum: 08/2023 Archiv: 17006 Formát: 9x44 MMRka: 1:1000	
Příloha: SITUACE DZ, 2.ČÁST			Čís. přílohy: 2.2 Souprava:	

LEGENDA:

STÁVAJÍCÍ DOPRAVNÍ ZNAČENÍ:

STÁVAJÍCÍ PONECHÁVANÉ SVISLÉ DZ







STÁVAJÍCÍ DEMONTOVANÉ SVISLÉ DZ

STÁVAJÍCÍ VODOROVNÉ DZ

NAVRŽENÉ DOPRAVNÍ ZNAČENÍ:

NAVRŽENÉ SVISLÉ DZ

NAVRŽENÉ VODOROVNÉ DZ

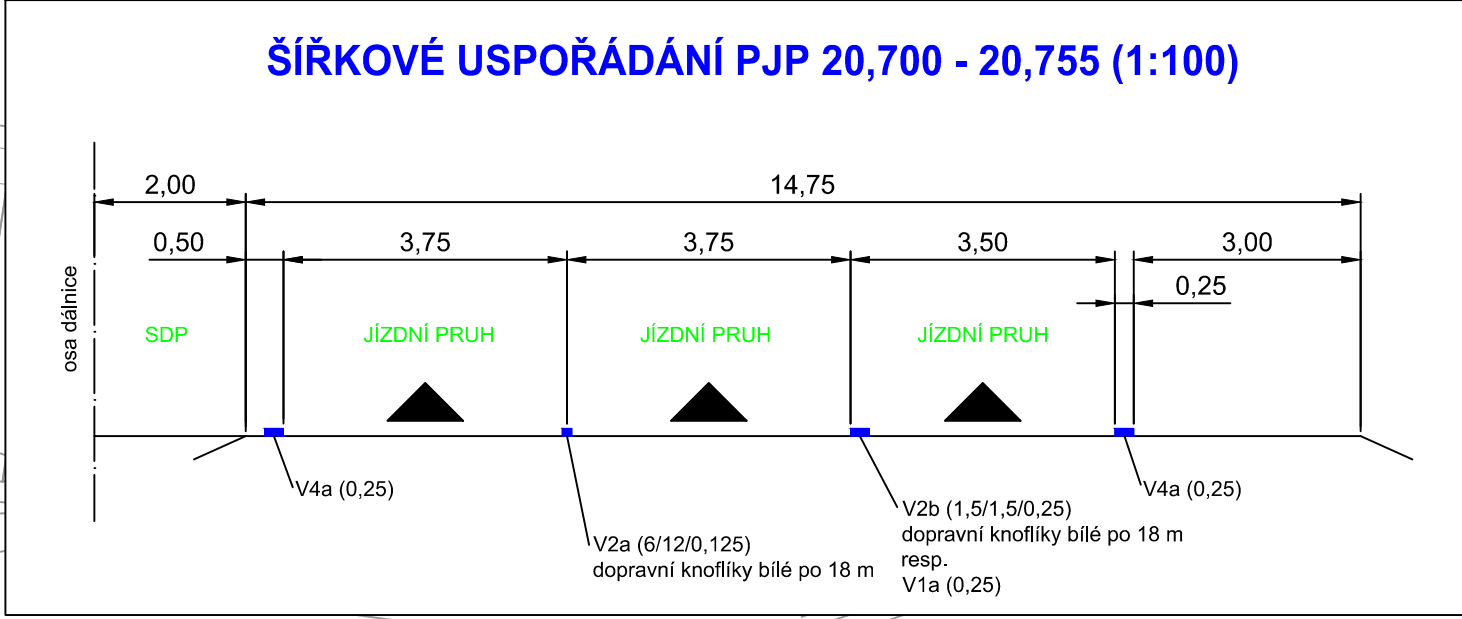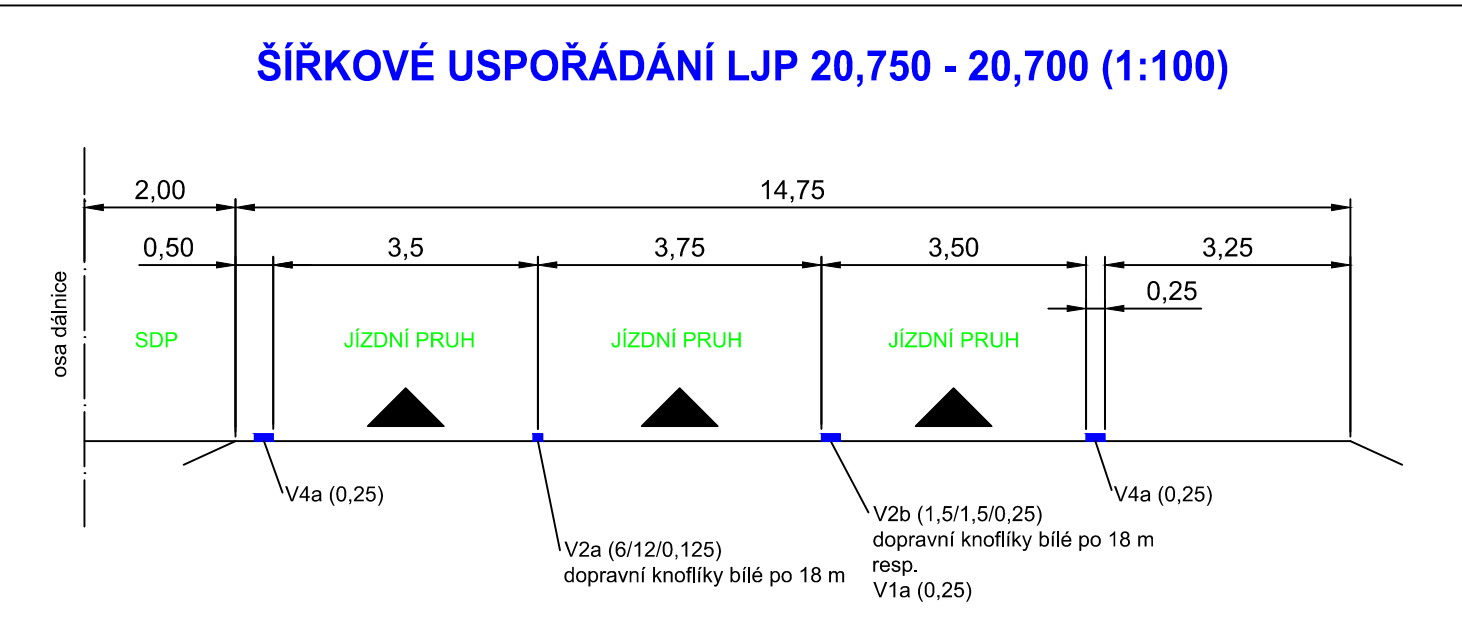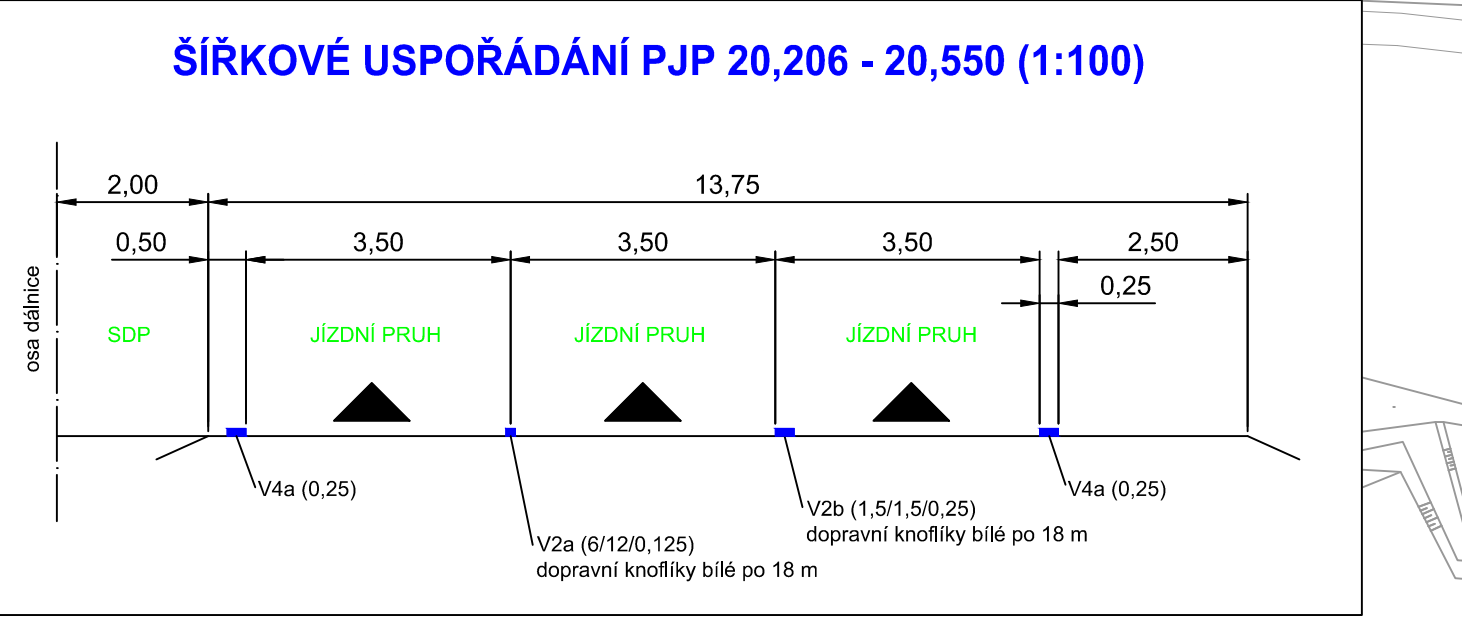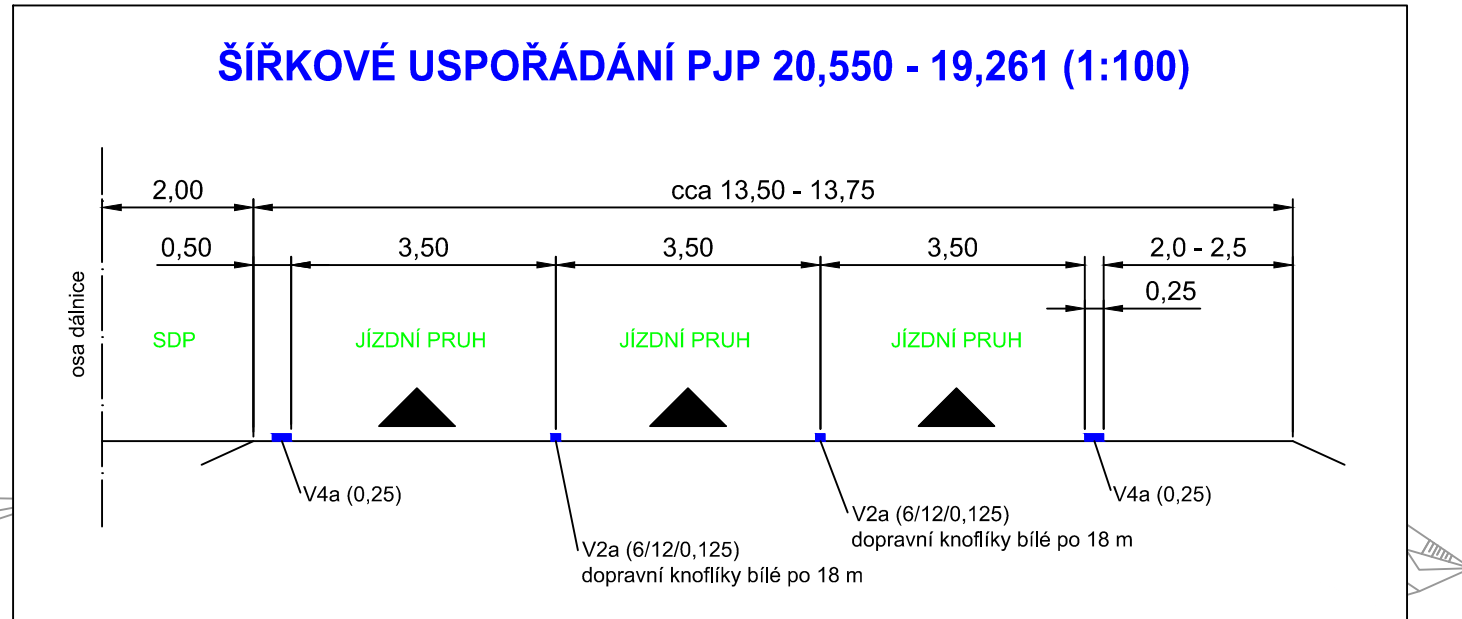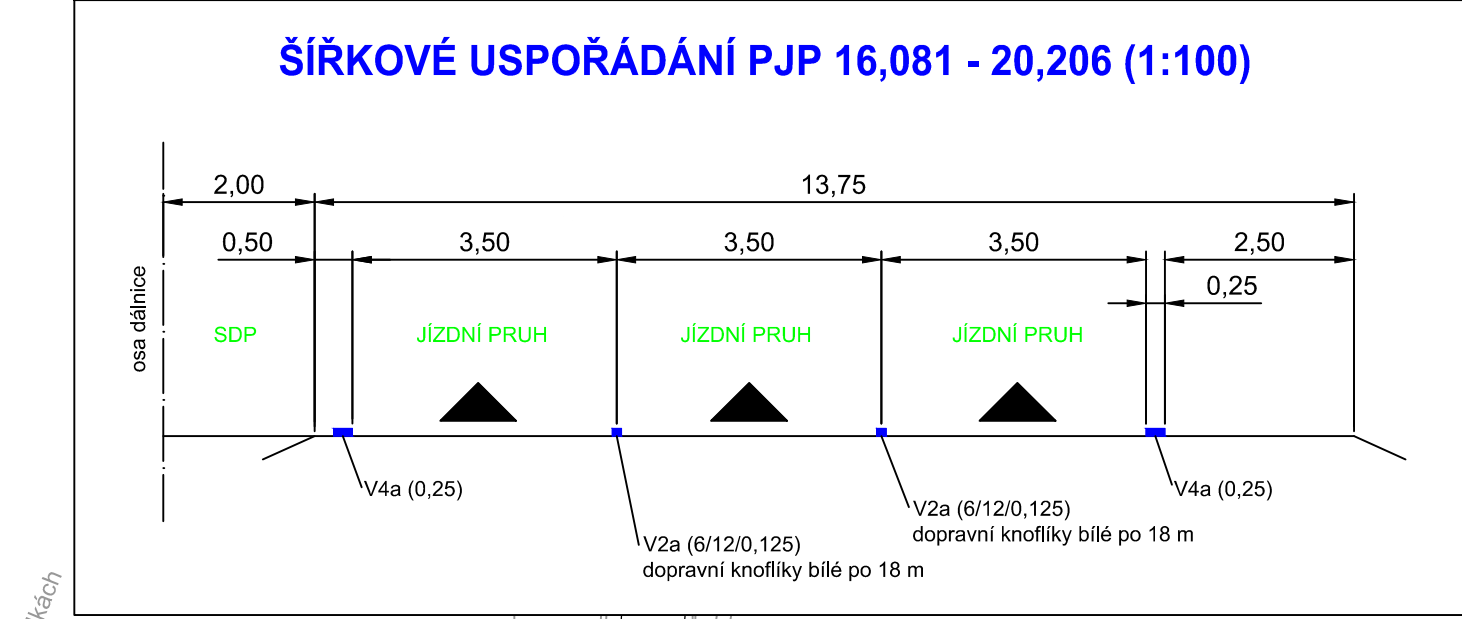 

ÚSEK 02
EXIT 21 MIROŠOVICE
- EXIT 29 HVĚZDONICE

2.

km 20,854

a			
b			
c			
č	text změny — odůvodnění	datum	podpis

Název stavby:	Číslo objektu
D1 oprava AB vozovky km 16,00 - 20,854 P+L + PHS Kunice	SO 190.1

Objednatel stavby:	Razítko:
 ŘEDITELSTVÍ SILNIC A DÁLNIC ČR NA PANKRÁCI 56, 140 00 PRAHA 4	Kontroloval: Datum: Podpis:

Zhotovitel stavby:	Razítko:
 EUROVIA CS, a.s. U Michelského lesa 1581/2, 140 00, Praha 4 IČ: 452 74 924	Kontroloval: Datum: Podpis:

TDI:	Razítko:
 SG GEOTECHNIKA a.s. Geologická 988/4, 152 00 Praha - Hlubočepy IČ: 411 92 168	Kontroloval: Datum: Podpis:

Souřadnicový systém S-JTSK, Výškový systém Bpv	
Zpracovatel RDS:	 TUBES spol. s r. o. Nad Zátěším 345/12, 142 00 Praha 4 tel.: +420 226 066 233 e-mail: tubes@tubes.cz
Pavel ZNAMENÁČEK	Ing. Bronislav ŠTAMBAŠEK
Navrhl:	Zodpovědný projektant:
Objekt:	Kontroloval:
SO 190.1 SVISLÉ A VODOROVNÉ DOPRAVNÍ ZNAČENÍ	
Priloha:	Souprava:
SITUACE DZ, 3.ČÁST	
2.3	

a			
b			
c			
č	text změny – odůvodnění	datum	podpis

Název stavby: D1 oprava AB vozovky km 16,00 – 20,854 P+L + PHS Kunice	Číslo objektu SO 190.1
---	----------------------------------

Objednatel stavby:  ŘEDITELSTVÍ SILNIC A DÁLNIC ČR ŘEDITELSTVÍ SILNIC A DÁLNIC ČR NA PANKRÁCI 56, 140 00 PRAHA 4	Razítko: Kontroloval: Datum: Podpis:
---	--

Zhotovitel stavby:  EUROVIA CS, a.s. U Michelského lesa 1581/2, 140 00, Praha 4 IČ: 452 74 924	Razítko: Kontroloval: Datum: Podpis:
--	--

TDI:  SG Geotechnika a.s. Geologická 988/4, 152 00 Praha – Hlubočepy IČ: 411 92 168	Razítko: Kontroloval: Datum: Podpis:
---	--

Souřadnicový systém S–JTSK, Výškový systém Bpv

Zpracovatel RDS:			TUBES spol. s r. o. Nad Zátěším 345/12, 142 00 Praha 4 tel.: +420 226 066 233 e-mail: tubes@tubes.cz		TUBES spol. s r. o. Nad Zátěším 345/12 142 00 Praha 4	
Pavel ZNAMENÁČEK		Pavel ZNAMENÁČEK		Ing. Bronislav ŠTAMBASKÝ		
Navrhl:		Zodpovědný projektant:		Kontroloval:		
Objekt:						
SO 190.1						
SVISLÉ A VODOROVNÉ DOPRAVNÍ ZNAČENÍ						
Příloha:						
VÝKRESY VELKOPLOŠNÉHO DOPRAVNÍHO ZNAČENÍ						
Čís. projektu:				TU-22114-03		
VP (HIP):				Ing. Květoslav JANATKA		
Stupeň:				RDS		
Datum:				08/2023		
Archiv:				17006		
Formát:				A4		
Měřítko:						
Čís. přílohy:				Souprava:		
3						

D01-01901
 IJ18a + E16
 Písmo STŘEDNÍ
 Výška písma: 280 mm
 Použitá fólie: třída 3
 Nosná kce: příhradová



D01-01902
 IJ18b
 Písmo STŘEDNÍ
 Výška písma: 350 mm
 Použitá fólie: třída 3
 Nosná kce: poloportál



D01-01903
 IJ18c
 Písmo STŘEDNÍ
 Výška písma: 350 mm
 Použitá fólie: třída 3
 Nosná kce: poloportál



Souřadnicový systém S-JTSK, Výškový systém Bpv

Zhotovitel PD:  Navrhl/vypracoval: Pavel ZNAMENÁČEK	Stavba: D1 oprava AB vozovky km 16,00 - 20,854 P+L + PHS Kunice Objekt: SO 190.1 SVISLÉ A VODOROVNÉ DOPRAVNÍ ZNAČENÍ Příloha: VÝKRESY VELKOPLOŠNÉHO DOPRAVNÍHO ZNAČENÍ	Číslo zakázky: TU-22114-03 Datum: 08/2023 Měřítko: 1:50 Stupeň: RDS Číslo přílohy: 3.1
---	---	--