
 
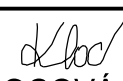
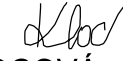


[illegible]


Souhrnný výkres S-UTS, VÝKŠový systém B.p.v			
c			
b			
a			
č.	Text změny - odůvodnění	Datum	Podpis
Název stavby: D6 KRUPÁ, PŘELOŽKA			
Objednatel stavby:  ŘEDITELSTVÍ SILNIC A DÁLNIC Ředitelství silnic a dálnic s.p. Na Pankráči 546/56, 140 00 Praha 4 Nusle		Razítko: Kontroloval: ANČINEC Pavel Datum: Podpis:	
Technický dozor investora: Společnost SUDOP-GROUP-VPK-TDS-2020 Zastoupená vedoucím společnosti:  KOMOVIA s.r.o. Olšanská 2643/1a, 130 00 Praha 3		Razítko: Kontroloval: BROGEL Rudolf Datum: Podpis:	
Zhotovitel stavby:  metrostav infrastructure Metrostav Infrastructure a.s. Kozelská 2246/5, 180 00 Praha 8		Razítko: Kontroloval: Podpis:	
Koordinátor RDS: Společnost RDS D6 Krupá - M4 Road Design + SUDOP EU Hlavní inženýr projektu: Ing. RADEK GERMAN  M4 ROAD DESIGN s.r.o.  SUDOP EU a.s.		Razítko:  M4 Road Design s.r.o. Kozelská 2246/5, 180 00 Praha 8 IČ: 072 29 588 Kontroloval: Podpis:	
Zhotovitel RDS:  SUDOP EU a.s. Olšanská 2643/1a, 13000 Praha 3 Datová schránka: g4w9x7 E-mail: info@sudop.eu.cz		Zkontroloval:  ING. MARCEL MALÍK	
Vyracoval:  ING. ADRIANA KŘOCOVÁ		Zodpovědný projektant:  ING. ADRIANA KŘOCOVÁ	
Číslo / SO SO 3190.1 PEVNÉ SVISLÉ A VODOROVNÉ ZNAČENÍ VÉ SPRÁVĚ ŘSD		Čís. zakázky: 22_001 Stupeň PD: RDS Datum: 06/2024	
Název přílohy: SITUACE DZ - ČÁST 1		Měřítko: 1 : 1000 Formát: 11 x A4	
		2.1	

 

- SEZNAM OBJEKTŮ**
- 100 - Komunikace
SO 3101 - Dálnice D6 km 41,750 - 48,200
SO 3110 - MÚK Krupá
SO 3120 - Sjezdy na pozemky
SO 3130 - Přeložka silnice II/229 v km 46,700 - 48,010
SO 3131 - Přeložka silnice II/229 v km 43,530
SO 3140 - Provozovní napojení D6 v km 48,200
SO 3150 - Přeložka polní cesty v km 44,550
SO 3151 - Přeložka polní cesty v km 46,390
SO 3152 - Současná polní cesta vlevo v km 46,380 - 47,150
SO 3153 - Přeložka polní cesty v km 45,080
SO 3154 - Polní cesta vpravo v km 44,260
SO 3155 - Přeložka polní cesty v km 44,310
SO 3156 - Přeložka úložové komunikace vlevo v km 42,940 - 43,500
SO 3186 - Provozovní přeložka silnice II/229
SO 3190 - Definitivní dopravní značení
SO 3190.1 - Pevné svíslé a vodorovné značení
SO 3190.2 - Portály
SO 3190.3 - Proměnné značení
SO 3191 - Dopravní opatření
- 200 - Mosty
SO 3201 - Most na D6 přes potok v km 42,435
SO 3202 - Most na D6 přes trať ČD v km 44,330
SO 3203 - Most na D6 - eskádka v km 44,509 - 45,335
SO 3204 - Most na D6 přes polní cestu v km 46,390
SO 3220 - Most na silnici II/229 v MÚK Krupá
SO 3260.1 - Protihlukové zdi vlevo v km 41,750 - 41,870
SO 3260.2 - Protihlukové zdi vpravo v km 44,375 - 45,500 (mimo most)
SO 3260.3 - Protihlukové zdi vpravo v km 44,503 - 45,307 (na mostě)
SO 3260.4 - Protihlukové zdi vlevo v km 44,560 - 44,850
SO 3850 - Oplacení dálnice D6 km 41,750 - 48,200
- 300 - Vodohospodářské objekty
SO 3301 - Sřetřová kanalizace km 41,750 - 42,420
SO 3302 - Sřetřová kanalizace km 42,420 - 44,300
SO 3303 - Sřetřová kanalizace km 44,300 - 44,500
SO 3304 - Sřetřová kanalizace km 45,350 - 48,200
SO 3305 - Zahrubnění příkopu km 43,620 - 43,920
SO 3320 - Přeložka Krupského potoka v km 44,560
SO 3321 - Přeložka vodotěče v km 45,220
SO 3322 - Přeložka Lišánského potoka v km 45,250
SO 3340 - Sedimentační nádrž v km 42,400
SO 3341 - Sedimentační nádrž v km 44,260
SO 3342 - Retenční nádrž v km 44,260
SO 3343 - Sedimentační nádrž v km 44,480
SO 3344 - Sedimentační nádrž v km 45,370
SO 3370 - Úpravy meliorací v km 42,300 - 43,900
SO 3432 - Úprava vedení NN v km 44,580 (ČEZ)
SO 3371 - Úpravy meliorací v km 44,400 - 45,650
- 400 - Elektro a sdělovací objekty
SO 3401 - Úprava vedení VVN 400 kV v km 43,550
SO 3431 - Úprava napájení katodové ochrany v km 42,890
SO 3480.1 - Opatření na DOK Transgasnet v km D6 43,141
SO 3480.2 - Opatření na DOK Memorex v km D6 43,141
SO 3481 - Opatření na DOK v km D6 42,891
SO 3482 - Úprava kabelu ČD
SO 3483 - Úprava DK Transgas v km 42,891
SO 3485 - Úprava kabelu Dial Telecom v km 42,810
SO 3491 - Systém SOS - kabelové vedení
SO 3492 - Systém SOS - hlásky
SO 3492.1 - Hlasy
SO 3492.2 - Meteo stanice
SO 3492.3 - Kamerový systém
SO 3493 - Systém SOS - kabelové komory a prostory
SO 3494 - Systém SOS - kabelové prostory střední dělicí pás
SO 3495 - Systém SOS - kabelové prostory pro optické kabely
SO 3497 - Systém SOS - automatický počítač dopravy
SO 3498 - Systém SOS - přípojka vedení nn km 44,500
- 500 - Produktovody a plynovody
SO 3501 - Přeložka VVTL plynovodu DN 900 v km D6 43,130
SO 3511 - Přeložka VTL plynovodu DN 100 v km D6 41,850
SO 3512 - Opatření na VTL plynovodu DN 300 v km D6 43,170
SO 3513 - Přeložka VTL plynovodu DN 200 v km D6 43,485
SO 3513.1 - Provozovní přeložka VTL plynovodu DN 200 v km D6 43,460
- 800 Ostatní objekty
SO 3801 - Vegetační úpravy
SO 3810 - Příprava území
SO 3820 - Rekultivace dočasných záborů
SO 3830 - Rekultivace zrušených komunikací
- Objekty řešené jinými investory
SO 3410 - Úprava vedení 22 kV v km 43,778 (ČEZ)
SO 3430 - Úprava vedení NN v km 42,010 (ČEZ)
SO 3432 - Úprava vedení NN v km 44,580 (ČEZ)
SO 3464 - Úpravy kabelu CETIN (CETIN)
- Objekty úseku "D6 Rovníčkov, obchvat"
SO 2460 - Ochrana kabelů CETIN

Souhrnný systém S-UTBK, výhledový systém B a V			
Číslo	Název	Datum	Podpis
1	Test zmapy - zjednotění		
2			
3			
Název stavby: D6 KRUPÁ, PŘELOŽKA			
Číslo stavby:	 Ředitelství silnic a dálnic s.p. Na Přechodu 14000, 14000 Praha 8	Kontrola: ANČEK Pavel Datum: Podpis:	
Technický záměr řešení:	Společnost SUDOP-GROUP-VPK-TDS-2020 Zjednotěnou veřejnou komunikací	Kontrola: BROCEK Rudolf Datum: Podpis:	
Číslo stavby:	 KOMOVIA s.r.o. Olešnická 242/3, 130 00 Praha 3	Kontrola: BROCEK Rudolf Datum: Podpis:	
Zpracovatel stavby:	 metrostav infrastructure a.s. Městská 242/3, 140 00 Praha 4	Kontrola: BROCEK Rudolf Datum: Podpis:	
Zpracovatel RSD:	Společnost RSD D6 Krupá – M4 Road Design + SUDOP EU Ing. Marcel Malik	Kontrola: BROCEK Rudolf Datum: Podpis:	
Číslo stavby:	 M4 Road Design s.r.o. ROAD DESIGN s.r.o. M4 Road Design s.r.o.	Kontrola: BROCEK Rudolf Datum: Podpis:	
Zpracovatel RSD:	SUDOP EU a.s. Olešnická 242/3, 130 00 Praha 3 Dělník zjednotěného gáňku? Email: info@sudop.eu.cz	Kontrola: BROCEK Rudolf Datum: Podpis:	
Typ zprávy:	 SUDOP EU a.s.	Kontrola: BROCEK Rudolf Datum: Podpis:	
SO 3190.1 PEVNÉ SVÍSLÉ A VODOROVNÉ ZNAČENÍ VE SPRÁVĚ RSD			
Název přílohy:	SITUACE DZ - ČÁST 2		

SO 3190.1 - Pevné svislé a vodorovné značení ve správě ŘSD
Situace DZ - část 3 (km 44,200 - 45,850)
M 1 : 2 000

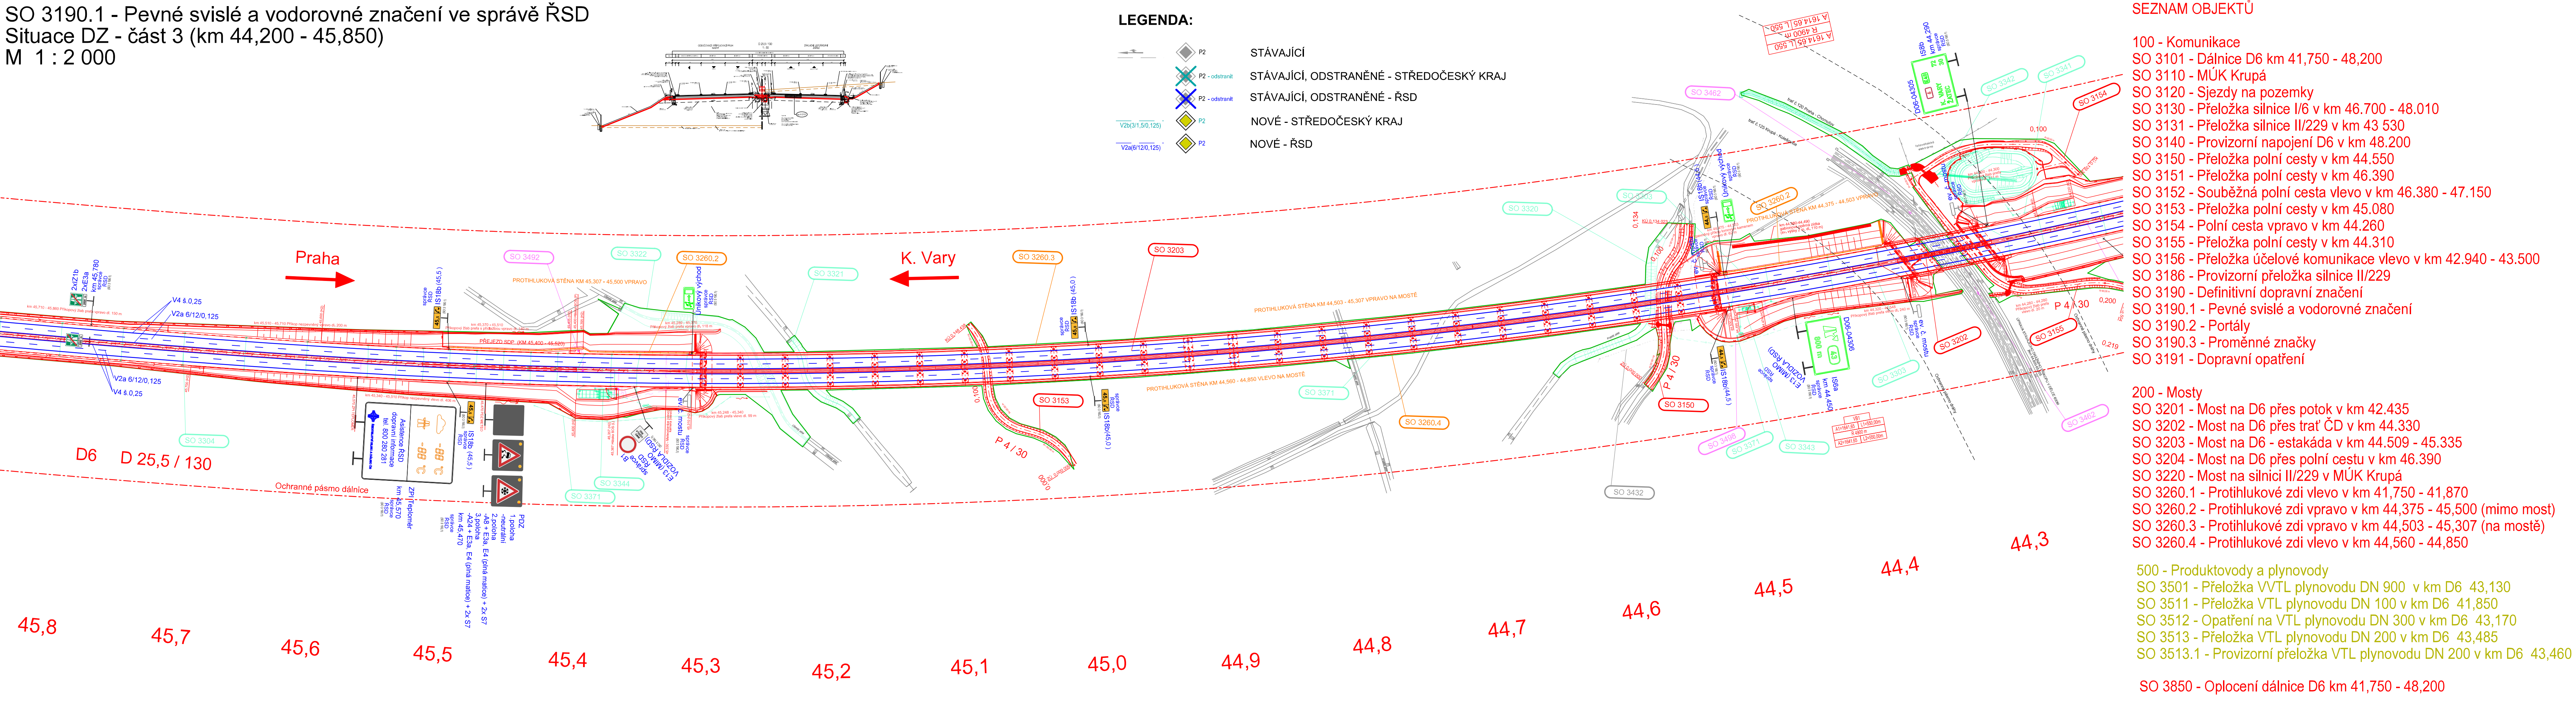

300 - Vodohospodářské objekty
SO 3301 - Středová kanalizace km 41,750 - 42,420
SO 3302 - Středová kanalizace km 42,420 - 44,300
SO 3303 - Středová kanalizace km 44,300 - 44,500
SO 3304 - Středová kanalizace km 45,350 - 48,200
SO 3305 - Zatrubnění příkopu km 43,620 - 43,920
SO 3320 - Přeložka Krupského potoka v km 44,560
SO 3321 - Přeložka vodoteče v km 45,220
SO 3322 - Přeložka Lišanského potoka v km 45,250
SO 3340 - Sedimentační nádrž v km 42,400
SO 3341 - Sedimentační nádrž v km 44,260
SO 3342 - Retenční nádrž v km 44,260
SO 3343 - Sedimentační nádrž v km 44,480
SO 3344 - Sedimentační nádrž v km 45,370
SO 3370 - Úpravy meliorací v km 42,300 - 43,900
SO 3371 - Úpravy meliorací v km 44,400 - 45,650

400 - Elektro a sdělovací objekty
SO 3401 - Úprava vedení VVN 400 kV v km 43,550
SO 3431 - Úprava napájení katodové ochrany v km 42,890
SO 3460.1 - Opatření na DOK TransgasNet v km D6 43,141
SO 3460.2 - Opatření na DOK Memorex v km D6 43,141
SO 3461 - Opatření na DOK v km D6 42,891
SO 3462 - Úprava kabelu ČD
SO 3463 - Úprava DK Transgas v km 42,891
SO 3465 - Úprava kabelu DialTelecom v km 42,810
SO 3491 - Systém SOS - kabelové vedení
SO 3492 - Systém SOS - hlásky
SO 3492.1 - Hlásky
SO 3492.2 - Meteostanice
SO 3492.3 - Kamerový systém
SO 3493 - Systém SOS - kabelové komory a prostupy
SO 3494 - Systém SOS - kabelové prostupy střední dělicí pás
SO 3495 - Systém SOS - kabelovod pro optické kabely
SO 3497 - Systém SOS - automatický sčítač dopravy
SO 3498 - Systém SOS - přípojka vedení nn km 44,500

Objekty řešené jinými investory
SO 3410 - Úprava vedení 22 kV v km 43,778 (ČEZ)
SO 3430 - Úprava vedení NN v km 42,010 (ČEZ)
SO 3432 - Úprava vedení NN v km 44,580 (ČEZ)
SO 3464 - Úpravy kabelů CETIN (CETIN)

Objekty úseku "D6 Řevničov, obchvat"
SO 2460 - Ochrana kabelů CETIN

Souřadnicový systém S-JTSK, Výškový systém B.p.v

c		
b		
a		
č.	Text změny - odůvodnění	Datum Podpis

Název stavby: D6 KRUPÁ, PŘELOŽKA

Objednatel stavby:	Razítko:
 Ředitelství silnic a dálnic s.p. Na Pankráci 546/56, 140 00 Praha 4 Nusle	Kontrolovat: ANČINEC Pavel Datum: Podpis:

Technický dozor investora:	Razítko:
Společnost SUDOP-GROUP-VPK-TDS-2020 Zastoupená vedoucím specialistou: KOMOVIA s.r.o. Olšanská 2643/1a, 130 00 Praha 3	Kontrolovat: BROGEL Rudolf Datum: Podpis:


Zhotovitel stavby:	Razítko:
 Metrostav Infrastructure a.s. Koželužská 2246/5, 180 00 Praha 8	Kontrolovat: Podpis:

Koordinátor RDS:	Razítko:
Společnost RDS D6 Krupá - M4 Road Design + SUDOP EU Hlavní inženýr projektu: Ing. RADEK GERMAN M4 Road Design s.r.o.	Kontrolovat: Podpis:

Zhotovitel RDS:	Razítko:
 SUDOP EU a.s. Olšanská 2643/1a, 13000 Praha 3 Datová schránka: gH4w9x7 E-mail: info@sudopeu.cz	Kontrolovat: Podpis:

Vypracoval:	Zodpovědný projektant:	Zkontroloval:
ING. ADRIANA KLOCOVÁ	ING. ADRIANA KLOCOVÁ	ING. MARCEL MALÍK
Číslo / SO: SO 3190.1 PEVNÉ SVISLÉ A VODOROVNÉ ZNAČENÍ VE SPRÁVĚ ŘSD	Čís. zakázky: 22_001 Stupeň PD: RDS Datum: 06/2024 Měřítko: 1 : 2000 Formát: 7 x A4	Čís. paré: Čís. přílohy: 2.3
Název přílohy:	SITUACE DZ - ČÁST 3	

SO 3190.1 - Pevné svislé a vodorovné značení ve správě ŘSD
Situace DZ - část 4 (km 45,850 - 47,500)
M 1 : 2 000

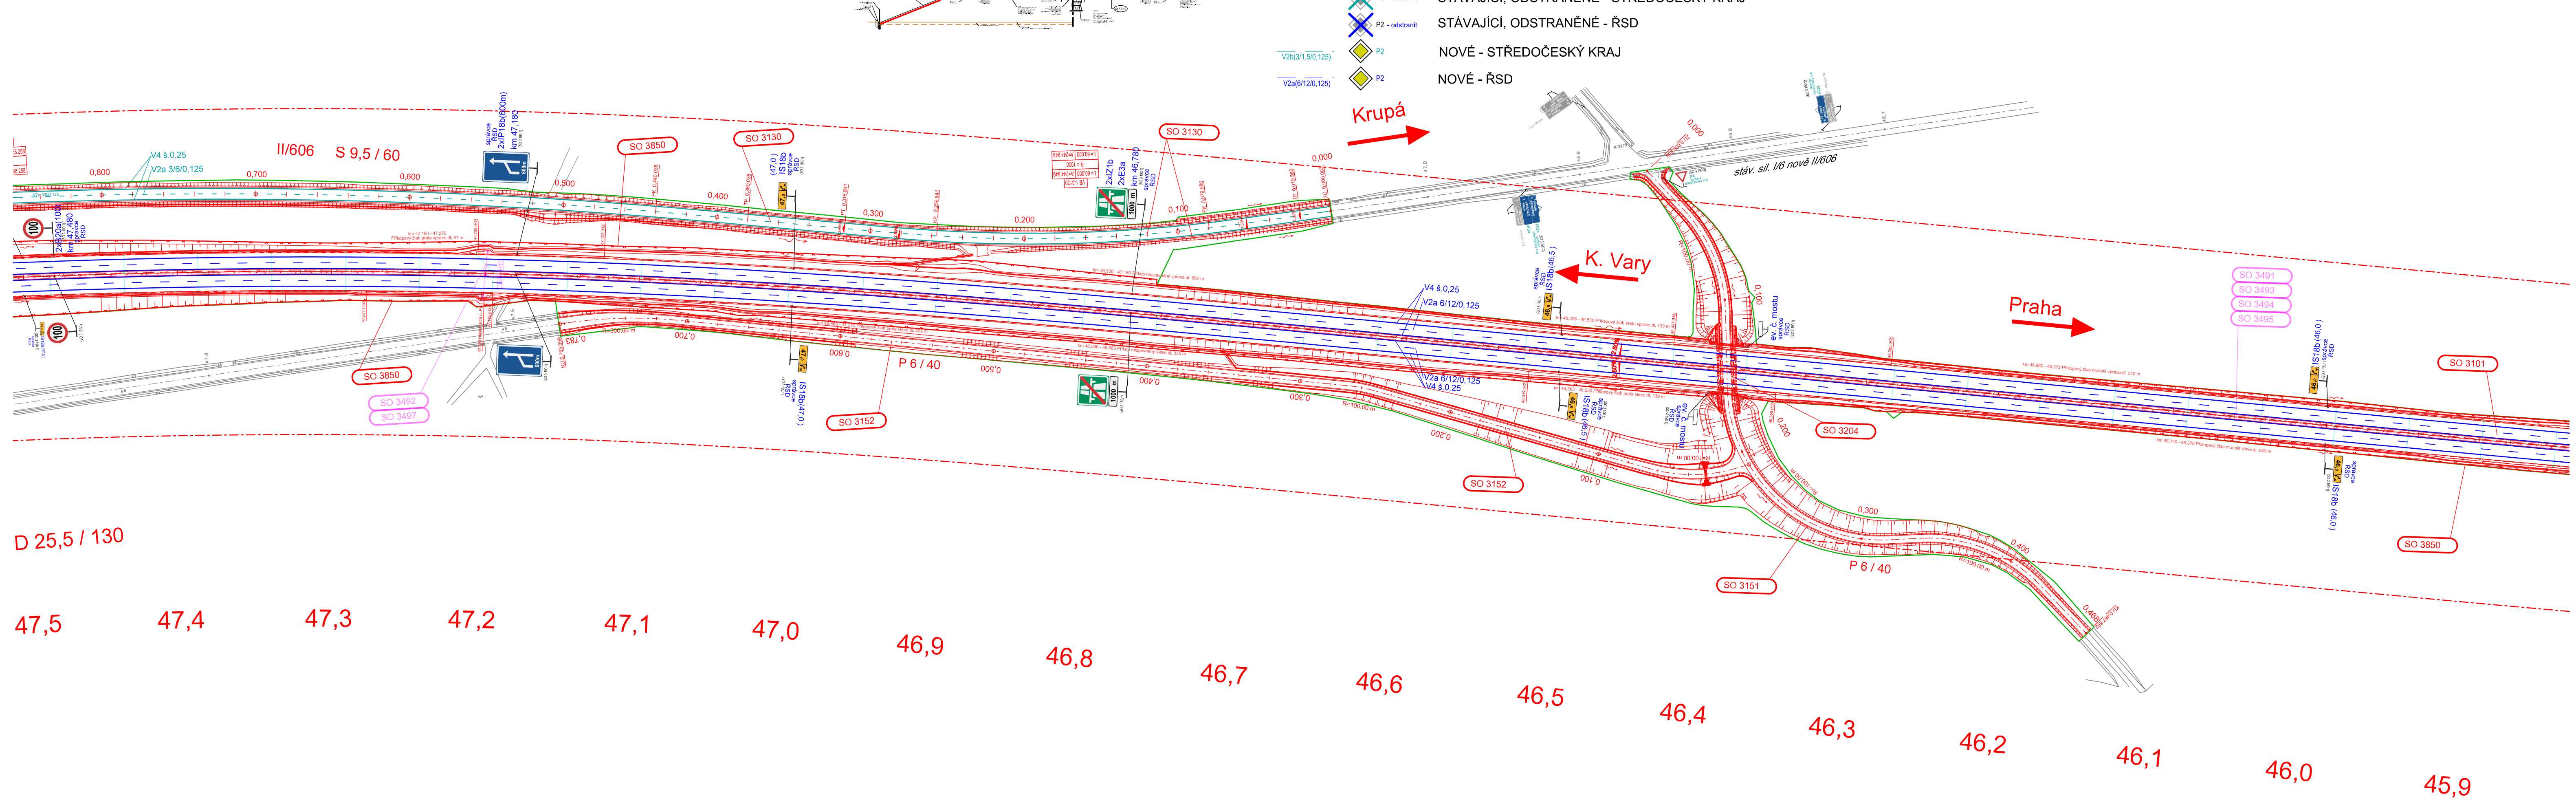

SEZNAM OBJEKTŮ

100 - Komunikace

SO 3101 - Dálnice D6 km 41,750 - 48,200

SO 3110 - MÚK Krupá

SO 3120 - Sjezdy na pozemky

SO 3130 - Přeložka silnice I/6 v km 46,700 - 48,010

SO 3131 - Přeložka silnice II/229 v km 43,530

SO 3140 - Provizorní napojení D6 v km 48,200

SO 3150 - Přeložka polní cesty v km 44,550

SO 3151 - Přeložka polní cesty v km 46,390

SO 3152 - Souběžná polní cesta vlevo v km 46,380 - 47,150

SO 3153 - Přeložka polní cesty v km 45,080

SO 3154 - Polní cesta vpravo v km 44,260

SO 3155 - Přeložka polní cesty v km 44,310

SO 3156 - Přeložka účelové komunikace vlevo v km 42,940 - 43,500

SO 3186 - Provizorní přeložka silnice II/229

SO 3190 - Definitivní dopravní značení

SO 3190.1 - Pevné svislé a vodorovné značení

SO 3190.2 - Portály

SO 3190.3 - Proměnné značky

SO 3191 - Dopravní opatření

200 - Mosty

SO 3201 - Most na D6 přes potok v km 42,435

SO 3202 - Most na D6 přes trať ČD v km 44,330

SO 3203 - Most na D6 - estakáda v km 44,509 - 45,335

SO 3204 - Most na D6 přes polní cestu v km 46,390

SO 3220 - Most na silnici II/229 v MÚK Krupá

SO 3260.1 - Protihlukové zdi vlevo v km 41,750 - 41,870

SO 3260.2 - Protihlukové zdi vpravo v km 44,375 - 45,500 (mimo most)

SO 3260.3 - Protihlukové zdi vpravo v km 44,503 - 45,307 (na mostě)

SO 3260.4 - Protihlukové zdi vlevo v km 44,560 - 44,850

500 - Produktovody a plynovody

SO 3501 - Přeložka VVTL plynovodu DN 900 v km D6 43,130

SO 3511 - Přeložka VTL plynovodu DN 100 v km D6 41,850

SO 3512 - Opatření na VTL plynovodu DN 300 v km D6 43,170

SO 3513 - Přeložka VTL plynovodu DN 200 v km D6 43,485

SO 3513.1 - Provizorní přeložka VTL plynovodu DN 200 v km D6 43,460

300 - Vodohospodářské objekty

SO 3301 - Středová kanalizace km 41,750 - 42,420

SO 3302 - Středová kanalizace km 42,420 - 44,300

SO 3303 - Středová kanalizace km 44,300 - 44,500

SO 3304 - Středová kanalizace km 45,350 - 48,200

SO 3305 - Zatrubnění příkopu km 43,620 - 43,920

SO 3320 - Přeložka Krupského potoka v km 44,560

SO 3321 - Přeložka vodoteče v km 45,220

SO 3322 - Přeložka Lišanského potoka v km 45,250

SO 3340 - Sedimentační nádrž v km 42,400

SO 3341 - Sedimentační nádrž v km 44,260

SO 3342 - Retenční nádrž v km 44,260

SO 3343 - Sedimentační nádrž v km 44,480

SO 3344 - Sedimentační nádrž v km 45,370

SO 3370 - Úpravy meliorací v km 42,300 - 43,900

SO 3371 - Úpravy meliorací v km 44,400 - 45,650

400 - Elektro a sdělovací objekty

SO 3401 - Úprava vedení VVN 400 kV v km 43,550

SO 3431 - Úprava napájení katodové ochrany v km 42,890

SO 3460.1 - Opatření na DOK TransgasNet v km D6 43,141

SO 3460.2 - Opatření na DOK Memorex v km D6 43,141

SO 3461 - Opatření na DOK v km D6 42,891

SO 3462 - Úprava kabelu ČD

SO 3463 - Úprava DK Transgas v km 42,891

SO 3465 - Úprava kabelu DialTelecom v km 42,810

SO 3491 - Systém SOS - kabelové vedení

SO 3492 - Systém SOS - hlásky

SO 3492.1 - Hlásky

SO 3492.2 - Meteostanice

SO 3492.3 - Kamerový systém

SO 3493 - Systém SOS - kabelové komory a prostupy

SO 3494 - Systém SOS - kabelové prostupy střední dělicí pás

SO 3495 - Systém SOS - kabelovod pro optické kabely

SO 3497 - Systém SOS - automatický sčítač dopravy

SO 3498 - Systém SOS - přípojka vedení nn km 44,500

SO 3850 - Oplocení dálnice D6 km 41,750 - 48,200

Objekty řešené jinými investory

SO 3410 - Úprava vedení 22 kV v km 43,778 (ČEZ)

SO 3430 - Úprava vedení NN v km 42,010 (ČEZ)

SO 3432 - Úprava vedení NN v km 44,580 (ČEZ)

SO 3464 - Úpravy kabelů CETIN (CETIN)

Souřadnicový systém S-JTSK, Výškový systém B.p.v

c			
b			
a			
č.	Text změny - odůvodnění	Datum	Podpis

Název stavby: D6 KRUPÁ, PŘELOŽKA

Objednatel stavby:	Razítko:
 Ředitelství silnic a dálnic s.p. Na Pankráci 546/56, 140 00 Praha 4 Nusle	Kontroloval: ANČINEC Pavel Datum: Podpis:

Technický dozor investora:	Razítko:
Společnost SUDOP-GROUP-VPK-TDS-2020 Zastoupená vedoucím společností:	Kontroloval: BROGEL Rudolf Datum: Podpis:
 KOMOVIA s.r.o. Olšanská 2643/1a, 130 00 Praha 3	

Zhotovitel stavby:	Razítko:
 Metrostav Infrastructure a.s. Koželuzská 2246/5, 180 00 Praha 8	Kontroloval: Podpis:

Koordinátor RDS:	Razítko:
Společnost RDS D6 Krupá - M4 Road Design + SUDOP EU Hlavní inženýr projektů: Ing. RADEK GERMAN	Kontroloval: Podpis:
 M4 Road Design s.r.o. Koteluzská 2246/5, 180 00 Praha 8 IČ: 072 29 585	 SUDOP EU a.s.


Zhotovitel RDS:	
 SUDOP EU a.s. Olšanská 2643/1a, 13000 Praha 3 Datová schránka: gl4w9x7 E-mail: info@sudopeu.cz	

Vypracoval:	Zodpovědný projektant:	Zkontroloval:
ING. ADRIANA KLOCOVÁ	ING. ADRIANA KLOCOVÁ	ING. MARCEL MALÍK


Část / SO:	Čís. zakázky:	Čís. paré:
SO 3190.1	22_001	
PEVNÉ SVISLÉ A VODOROVNÉ ZNAČENÍ	Stupeň PD:	
VE SPRÁVĚ ŘSD	RDS	
Název přílohy:	Datum:	
SITUACE DZ - ČÁST 4	06/2024	
	Měřítko:	Čís. přílohy:
	1 : 2000	
	Formát:	
	7 x A4	

2.4

SO 3190.1 - Pevné svíslé a vodorovné značení ve správě ŘSD
Situace DZ - část 5 (km 47,500 - 48,900)
M 1 : 1 000

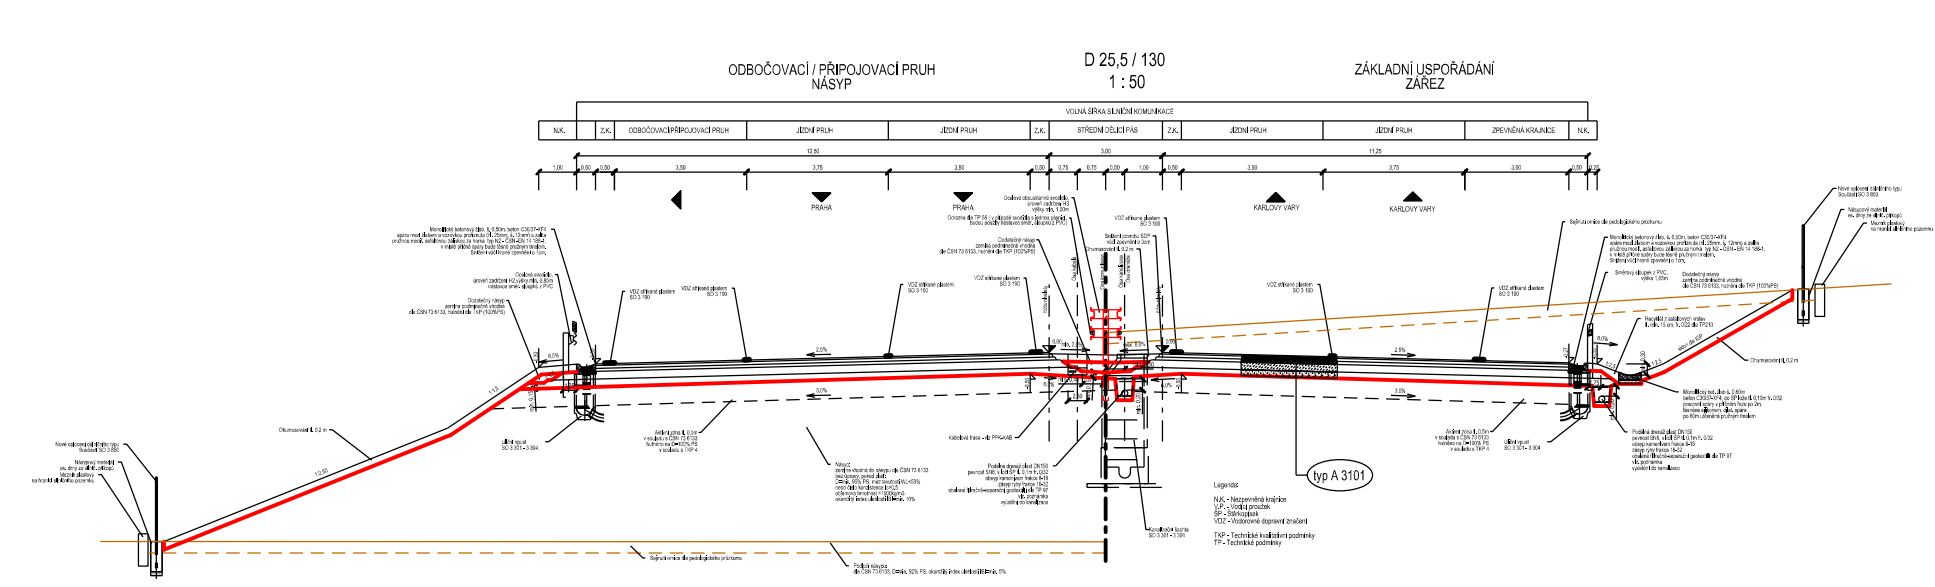

Poznámky:
Poznámka 1 - Značka č. C 4a se osadí v místě dostatečné šířky mezi čarou č. V 4 tak vysoko, aby byla viditelná nad směrovací deskami.
Poznámka 2 - Značka č. Z 4. Značka je zvláštní a má tři trny S.
Poznámka 3 - Zvýrazněné značky č. B 2 se umístí 5 až 10 m za značkou č. C 4a. Další dvojice zvýrazněných značek č. B 2 se umístí cca 50 m za první dvojici.
Poznámka 4 - Vodorovné šipky č. V 4a se vyznačí dle místních podmínek v obou směrech jízdy, pokud možno čtyři v každém směru, mezi nimi je vzdálenost 20 až 40 m.
Poznámka 5 - Produktovité konstrukční vrstvy a tělesa pro možnost pozdějšího dostavby navazující etapy bez výrazného omezení provozu.

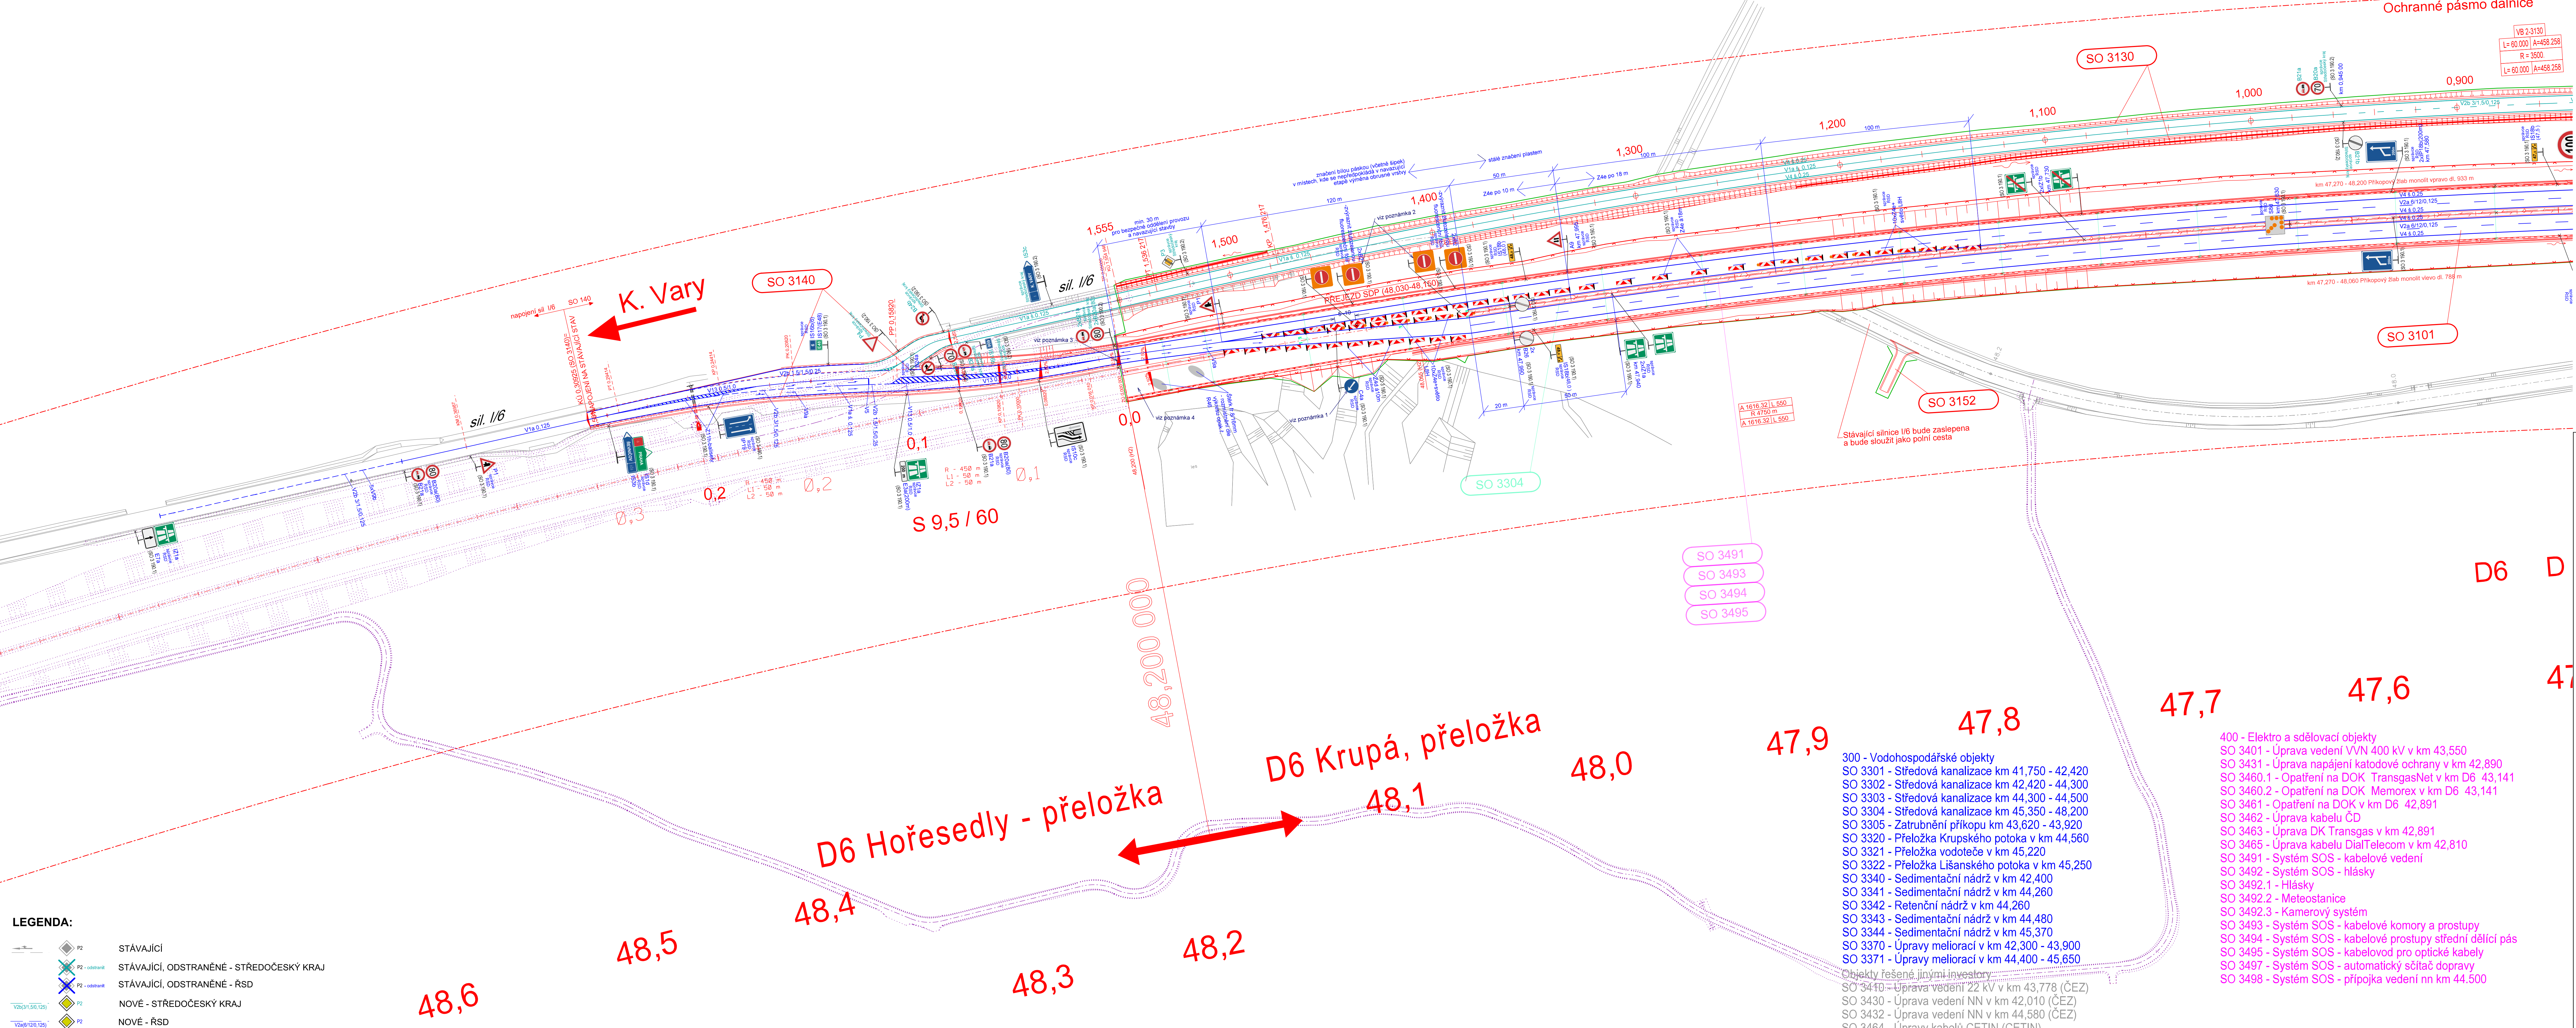

- SEZNAM OBJEKTŮ**
- 100 - Komunikace
 - SO 3101 - Dálnice D6 km 41,750 - 48,200
 - SO 3110 - MÚK Krupá
 - SO 3120 - Sjezdy na pozemky
 - SO 3130 - Přeložka silnice II/6 v km 46,700 - 48,010
 - SO 3131 - Přeložka silnice II/229 v km 43,530
 - SO 3140 - Provizorní napojení D6 v km 48,200
 - SO 3150 - Přeložka polní cesty v km 44,550
 - SO 3151 - Přeložka polní cesty v km 46,390
 - SO 3152 - Souběžná polní cesta vlevo v km 46,380 - 47,150
 - SO 3153 - Přeložka polní cesty v km 45,080
 - SO 3154 - Polní cesta vpravo v km 44,260
 - SO 3155 - Přeložka polní cesty v km 44,310
 - SO 3156 - Přeložka účelové komunikace vlevo v km 42,940 - 43,500
 - SO 3186 - Provizorní přeložka silnice II/229
 - SO 3190 - Definitivní dopravní značení
 - SO 3190.1 - Pevné svíslé a vodorovné značení
 - SO 3190.2 - Portály
 - SO 3190.3 - Proměnné značky
 - SO 3191 - Dopravní opatření

- 200 - Mosty**
- SO 3201 - Most na D6 přes potok v km 42,435
 - SO 3202 - Most na D6 přes trat ČD v km 44,330
 - SO 3203 - Most na D6 - estakáda v km 44,509 - 45,335
 - SO 3204 - Most na D6 přes polní cestu v km 46,390
 - SO 3220 - Most na silnici II/229 v MÚK Krupá
 - SO 3260.1 - Protihlukové zdi vlevo v km 41,750 - 41,870
 - SO 3260.2 - Protihlukové zdi vpravo v km 44,375 - 45,500 (mimo most)
 - SO 3260.3 - Protihlukové zdi vpravo v km 44,503 - 45,307 (na mostě)
 - SO 3260.4 - Protihlukové zdi vlevo v km 44,560 - 44,850

- SO 3850 - Oplocení dálnice D6 km 41,750 - 48,200**
- 500 - Produktovody a plynovody**
- SO 3501 - Přeložka VTL plynovodu DN 900 v km D6 43,130
 - SO 3511 - Přeložka VTL plynovodu DN 100 v km D6 41,850
 - SO 3512 - Opatření na VTL plynovodu DN 300 v km D6 43,170
 - SO 3513 - Přeložka VTL plynovodu DN 200 v km D6 43,485
 - SO 3513.1 - Provizorní přeložka VTL plynovodu DN 200 v km D6 43,460

Souřadnicový systém S-JTSK, Výškový systém B.p.v.		
c		
b		
a		
č.	Text změny - odůvodnění	Datum Podpis
Název stavby: D6 KRUPÁ, PŘELOŽKA		
Objednatel stavby: Ředitelství silnic a dálnic		Razisk:
Ředitelství silnic a dálnic s.p.		Kontroloval: ANČINEC Pavel
Na Pankráci 548/56, 140 00 Praha 4 Nusle		Podpis:
Datum:		Podpis:
Technický dozor investora: Společnost SUDOP-GROUP-VPK-TDS-2020		Razisk:
Zastupující vedoucím společností: KOMOVIA s.r.o.		Kontroloval: BROGEL Rudolf
Ošarská 2843/1a, 130 00 Praha 3		Podpis:
Datum:		Podpis:
Zhotovitel stavby: Metrostav Infrastructure a.s.		Razisk:
Koželužská 2246/5, 180 00 Praha 8		Kontroloval:
Datum:		Podpis:
Koordinační RDS: Společnost RDS D6 Krupá - M4 Road Design + SUDOP EU		Razisk:
Hlavní inženýr projektu: Ing. RADEK CERMÁN		Kontroloval: M4 Road Design s.r.o.
M4 Road Design s.r.o.		Podpis:
SUDOP EU a.s.		Podpis:
Datum:		Podpis:
Zhotovitel RDS: SUDOP EU a.s.		Razisk:
Ošarská 2843/1a, 13000 Praha 3		Kontroloval:
Datum:		Podpis:
Výpracoval: ING. ADRIANA KLOCOVÁ		Zodpovědný projektant: ING. ADRIANA KLOCOVÁ
Kontroloval: ING. MARCEL MALIK		Čís. zakázky: 22_001
Čís. SO: SO 3190.1		Štupen PD: RDS
PEVNÉ SVÍSLÉ A VODOROVNÉ ZNAČENÍ VE SPRÁVĚ ŘSD		Datum: 06/2024
SITUACE DZ - ČÁST 5		Mřížka: 1 : 1000
		Formát: 14 x A4
		Čís. přílohy: 2.5