 


SITUACE DOPRAVNÍHO ZNAČENÍ (KM 156,1 - KM 157,5)
(RUŠENÍ PROVIZORNIHO DOPRAVNÍHO ZNAČENÍ NA ÚSEKU
STAVBY D35 OSTROV - ČASY)
M 1:1000



Ministerstvo dopravy
Odbor pozemních komunikací,
příloha k č. j. MD-40716/2026-940/7

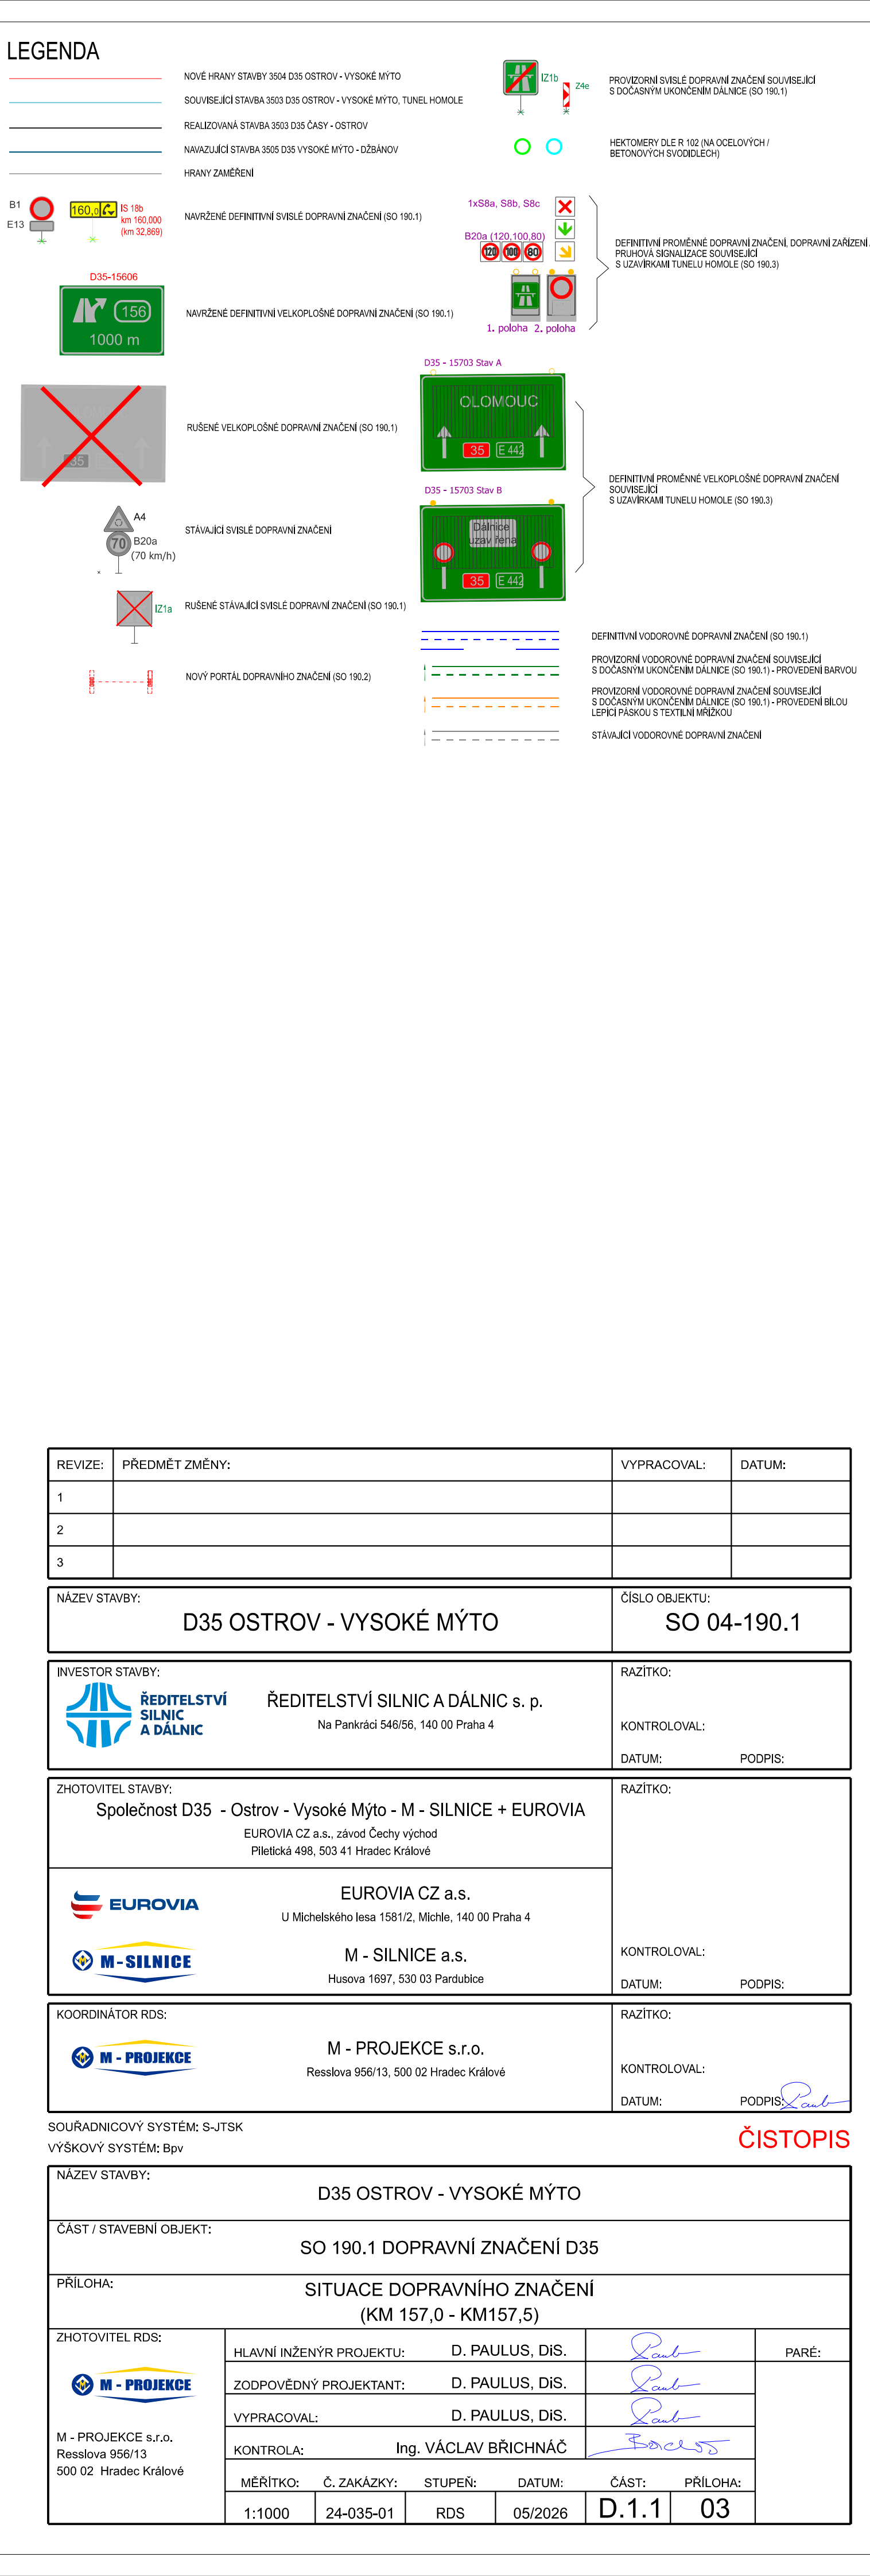
REVIZE:	PŘEDMĚT ZMĚNY:	VYPRACOVAL:	DATUM:
1			
2			
3			

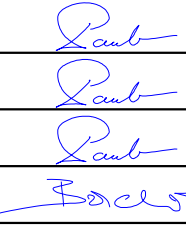
NÁZEV STAVBY:	D35 OSTROV - VYSOKÉ MÝTO	ČÍSLO OBJEKTU:	SO 04-190.1
INVESTOR STAVBY:	ŘEDITELSTVÍ SILNIC A DÁLNIC ŘEDITELSTVÍ SILNIC A DÁLNIC s. p. Na Parkovi 546/56, 140 00 Praha 4	RAŽITKO:	
ZHOTOVITEL STAVBY:	Společnost D35 - Ostrov - Vysoké Mýto - M - SILNICE + EUROVIA EUROVIA CZ a.s., závod Čechy východ Plešská 498, 503 41 Hradec Králové	KONTROLOVAL:	
	EUROVIA CZ a.s. U Michelského lesa 1581/2, Město, 140 00 Praha 4	DATUM:	PODPIS:
	M - SILNICE a.s. Husova 1697, 530 03 Pardubice	RAŽITKO:	
KOORDINATOR RDS:	M - PROJEKCE s.r.o. Rasava 556/13, 500 02 Hradec Králové	KONTROLOVAL:	
		DATUM:	PODPIS: 

SOUHRADNÝ SYSTÉM S-UTSK
VÝŠKOVÝ SYSTÉM Bsp

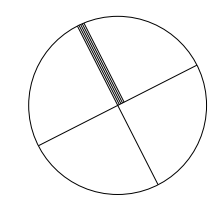
NÁZEV STAVBY:	D35 OSTROV - VYSOKÉ MÝTO				
ČÁST / STAVEBNÍ OBJEKT:	SO 190.1 DOPRAVNÍ ZNAČENÍ D35				
PŘÍLOHA:	SITUACE DOPRAVNÍHO ZNAČENÍ (KM 156,1 - KM 157,5)				
ZHOTOVITEL RDS:	HLAVNÍ INŽENÝR PROJEKTU: D. PAULUS, DIS. ZODPOVĚDNÝ PROJEKTANT: D. PAULUS, DIS. VYPRACOVAL: D. PAULUS, DIS. KONTROLA: Ing. VÁCLAV BRICHNÁČ	PAR:			
M - PROJEKCE s.r.o. Rasava 556/13 500 02 Hradec Králové	MĚŘITKO: C. ZAKÁZKY: STUPEŇ: DATUM: ČÁST: PŘÍLOHA:				
1:1000	24-035-01	RDS	05/2026	D.1.1	2

M 1:1000



REVIZE:	PŘEDMĚT ZMĚNY:	VYPRACOVÁNÍ:	DATUM:			
1						
2						
3						
NAZEV STAVBY:		ČÍSLO OBJEKTU:				
D35 OSTROV - VYSOKÉ MYTO		SO 04-190.1				
INVESTOR STAVBY:		RAZITKO:				
 ŘEDITELSTVÍ SILNIC A DÁLNIC s. p. Na Pankovské 556/5, 140 00 Praha 4		KONTROLAVAL: DATUM: POPOBÍ				
ZHOTOVITEL STAVBY:		RAZITKO:				
Společnost D35 - Ostrov - Vysoké Myto - M - SILNICE + EUROVIA EUROVIA C2 a.s. - úseky Ostrov - Přelouč Přelouč 456, 503 41 Hradec Králové		KONTROLAVAL: DATUM: POPOBÍ				
 EUROVIA C2 a.s. U Michalovské 158/2, Mělník, 140 00 Praha 4  M - SILNICE a.s. Husova 1927, 530 03 Pardubice		KONTROLAVAL: DATUM: POPOBÍ				
KOORDINÁTOR ROS:		RAZITKO:				
 M - PROJEKCE Roudská 956/13, 500 02 Hradec Králové		KONTROLAVAL: DATUM: POPOBÍ				
SOUHRADNICKOVÝ SYSTÉM S-JTK VÝKONNÝ SYSTÉM:Bpv						
NAZEV STAVBY:		ČÍSLO STAVBY:				
D35 OSTROV - VYSOKÉ MYTO		SO 190.1 DOPRAVNÍ ZNAČENÍ D35				
PŘÍLOHA:						
SITUACE DOPRAVNÍ ZNAČENÍ (KM 157,0 - KM167,5)						
ZHOTOVITEL ROS:	HLAVNÍ INŽENÝR PROJEKTU:	D. PAULUS, DIS.	PARE:			
 M - PROJEKCE s.r.o. Roudská 956/13 500 02 Hradec Králové	ZODPOVĚDNÝ PROJEKTANT:	D. PAULUS, DIS.				
	VYPRACOVÁVAL:	D. PAULUS, DIS.				
	KONTROLA:	Ing. VÁCLAV BRICHNAČ				
	MĚŘITKO:	C. ZAKÁZKY:		STUPEŇ:	DATUM:	
	1:1000	24-03-01	IDS	05/2026	D.1.1	03

M 1:1000

[illegible]

REVIZE:	PŘEDMĚT ZMĚNY:	VYPRACOVAL:	DATUM:
1			
2			
3			
NÁZEV STAVBY:		ČÍSLO OBJEKTU:	
D35 OSTROV - VYSOKÉ MÝTO		SO 04-190.1	
INVESTOR STAVBY:		RAZÍTKO:	
 ŘEDITELSTVÍ SILNIC A DÁLNIC Na Pankrázi 840/56, 140 00 Praha 4		KONTROLÓVÁL: DATUM: _____ PODPIS: _____	
ZHOTOVITEL STAVBY:		RAZÍTKO:	
Společnost D35 - Ostrov - Vysoké Mýto - M - SILNICE + EUROVIA EUROVIA C.E.S.s., z.s.p. - Česká republika Plešická 498, 503 41 Hradec Králové		KONTROLÓVÁL: DATUM: _____ PODPIS: _____	
 EUROVIA U Měcholáckého lesa 1981/2, Mohr, 140 00 Praha 4  M - SILNICE a.s. Husova 1697, 530 03 Pardubice		KONTROLÓVÁL: DATUM: _____ PODPIS: _____	
KOORDINÁTOR ŘÍDÍ:		RAZÍTKO:	
 M - PROJEKCE Resslova 956/13, 501 02 Hradec Králové		KONTROLÓVÁL: DATUM: _____ PODPIS: _____	

SOURADNICOVÝ SYSTÉM: S-JTSK

ČISTOPIS

NAZEV STAVBY:		D35 OSTROV - VYSOKÉ MÝTO			
ČASŤ / STAVEBNÍ OBJEKT:		SO 190.1 DOPRAVNÍ ZNAČENÍ D35			
PŘÍLOHA:		SITUACE DOPRAVNÍHO ZNAČENÍ (KM 157.4 - KM158,8)			
ZAKÁZATEL RDS:		HLAVNÍ INŽENÝR PROJEKTU:		D. PAULUS. DIS.	
		NAČERTEJÍCÍ PROJEKTANT:		D. PAULUS. DIS.	
		VYPRACOVATEL:		D. PAULUS. DIS.	
		Ing. VACLAV BRINÁČ			
M - PROJEKCE s.r.o. Raspenice 695/13 502 02 Hrádek Králové		MĚŘITKO:	Č. ZAKÁZKY:	STUPEŇ:	DATA:
		1:1000	24-03-01	5	05/2026
				ČASŤ:	PŘÍLOHA:
				D.1.1	4

M 1:1000

D35
OLOMOUC
VYS. MÝTO

D35
HR. KRÁLOVĚ
PARDUBICE

HR. TYNEC
VYS. MYT
↓

II/617 (I/17)
HR. TÝNEC

[illegible]

 
REVIZE:	PŘEDMĚT ZMĚNY:	VYPRACOVAL:	DATUM:
1			
2			
3			
NÁZEV STAVBY:		ČÍSLO OBJEKTU:	
D35 OSTROV - VYSOKÉ MÝTO		SO 04-190.1	
INVESTOR STAVBY:		RAŽITKO:	
 ŘEDITELSTVÍ SILNIC A DÁLNIC		ŘEDITELSTVÍ SILNIC A DÁLNIC s. p. Na Pankrázi 546/56, 140 00 Praha 4	
		KONTROLOVAL:	
		DATUM:	PODPIS:
ZHOTOVITEL STAVBY:		RAŽITKO:	
Společnost D35 - Ostrov - Vysoké Mýto - M - SILNICE + EUROVIA EUROVIA CZ a.s., závod Čechy východ Pletická 498, 530 41 Hradec Králové			
 EUROVIA		EUROVIA CZ a.s. U Mikelohova Jezá 1591/2, Michle, 140 00 Praha 4	
 M - SILNICE		M - SILNICE a.s. Husova 1697, 530 03 Pardubice	
		KONTROLOVAL:	
		DATUM:	PODPIS:
KOORDINÁTOR RD:		RAŽITKO:	
 M - PROJEKCE		M - PROJEKCE s.r.o. Řešalova 956/13, 500 02 Hradec Králové	
		KONTROLOVAL:	
		DATUM:	PODPIS:

SOUŘADNICOVÝ SYSTÉM: S-JTSK

VYSKOVÝ SYSTÉM: Bpr

 
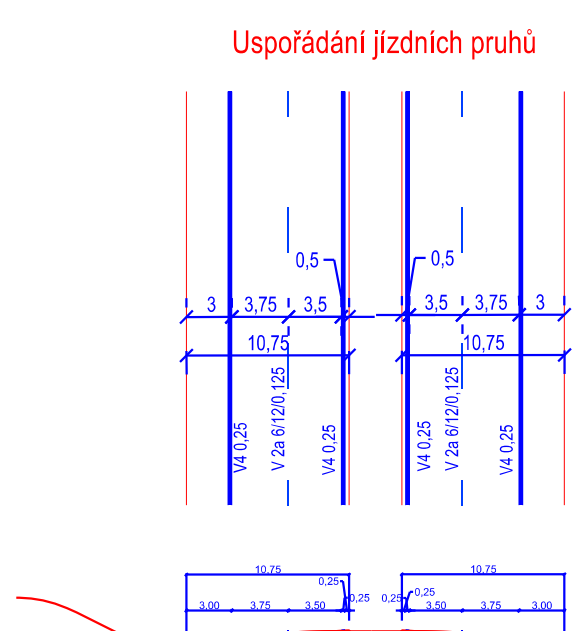
ČISTOPIS

NAZEV STAVBY:		D35 OSTROV - VYSOKÉ MÝTO									
CAST / STAVEBNÍ OBJEKT:		SO 190.1 DOPRAVNÍ ZNAČENÍ D35									
PŘÍLOHA:		SITUACE DOPRAVNÍHO ZNAČENÍ (KM 158,5 - KM 158,6)									
ZHOTOVITEL RDS:		HLAVNÍ INŽENÝR PROJEKTU:		D. PAULUS, DIŠ.				PARE:			
 M - PROJEKCE s.r.o. Resoluce 656/13 500 02 Hradec Králové		ZOOPOVĚDNÝ PROJEKTANT:		D. PAULUS, DIŠ.							
		VYPRACOVAL:		D. PAULUS, DIŠ.							
		KONTROLA:		Ing. VÁCLAV BRICHNAČ							
		MĚRITKA:		C. ZAKÁZKY:		STUPER:		DATUM:		ČAST:	
1:1000		24-03-01		RDS		OZEMÍ		D.1.1		5	



REVIZE:	PŘEDMĚT ZMĚNY:	VYPRACOVÁNÍ:	DATUM:
1			
2			
3			
NAZEV STAVBY:		ČÍSLO OBJEKTU:	
D35 OSTROV - VYSOKÉ MÝTO		SO 04-190.1	
INVESTOR STAVBY:		RAČIČKO:	
 ŘEDITELSTVÍ SILNIC A DÁLNIC Na Pankraci 559/13, 140 00 Praha 4		KONTROLAVAL:	
		DATUM:	POOPISE:
ZHOTOVITEL STAVBY:		RAČIČKO:	
Společnost D35 - Ostrov - Vysoké Mýto - M - SILNICE + EUROVA EUROVA CZ a.s., závod Český výhled Průmysl 489, 502 41 Hradec Králové		KONTROLAVAL:	
 EUROVA  M - SILNICE U Městečkova 159/13, 502 02 Hradec Králové		DATUM:	POOPISE:
KOORDINATOR RDS:		RAČIČKO:	
 M - PROJEKCE s.r.o. Rostkova 559/13, 502 02 Hradec Králové		KONTROLAVAL:	
		DATUM:	POOPISE:
SOUHAĐNOČOVÝ SYSTÉM S-BTJK VÝKOVÝ SYSTÉM: Isp			
ČISTOPIS			
NAZEV STAVBY:		D35 OSTROV - VYSOKÉ MÝTO	
ČASŤ / STAVEBNÍ OBJEKT:		SO 190.1 DOPRAVNÍ ZNAČENÍ D35	
PŘÍLOHA:		SITUACE DOPRAVNÍCH ZNAČENÍ (KM 158.4 - KM160.5)	
ZHOTOVITEL RDS:		HLAVNÍ INŽENÝR PROJEKTU:	D. PAULUS, DIS.
 M - PROJEKCE		ZODPOVĚDNÝ PROJEKTANT:	D. PAULUS, DIS.
M - PROJEKCE s.r.o. Rostkova 559/13 502 02 Hradec Králové		VYPRACOVAVŠÍ:	D. PAULUS, DIS.
		KONTROLA:	Ing. VACLAV BRICHÁČ
1:1000	24-03-01	RDS	DATUM
			05/2026
		ČASŤ:	PŘÍLOHA:
		D.1.1	06

SITUACE DOPRAVNÍHO ZNAČENÍ (KM 160,5 - KM 161,9)
M 1:1000

[illegible]

REVIZE:	PŘEDMĚT ZMĚNY:	PROJEKTOVATEL:	PROJEKTANT:	PROJEKTOVACÍ ÚSTAV:	PROJEKTOVACÍ ÚSTAV:	PROJEKTOVACÍ ÚSTAV:	PROJEKTOVACÍ ÚSTAV:	PROJEKTOVACÍ ÚSTAV:	PROJEKTOVACÍ ÚSTAV:
1									
2									
3									

NÁZEV STAVBY:		ČÍSLO OBJEKTU:	
D35 OSTROV - VYSOKÉ MÝTO		SO 04-190.1	

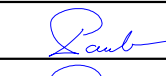
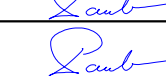
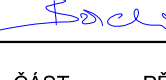
INVESTOR STAVBY:		RAZÍTKO:	
 ŘEDITELSTVÍ SILNIC A DÁLNIC s. p. Na Pankoci 56/96, 140 00 Praha 4		RAZÍTKO: KONTROLOVAL: _____ DATUM: _____ PODPIS: _____	

ZHOTOVITEL STAVBY:		RAZÍTKO:	
Společnost D35 - Ostrov - Vysoké Mýto - M - SILNICE + EUROVIA EUROVIA CZ s. a. z.s. závod Český ústřed Plešská 498, 503 41 Hradec Králové		RAZÍTKO: KONTROLOVAL: _____ DATUM: _____ PODPIS: _____	
  EUROVIA CZ s. a. s. U Měšťáckého koza 158/12, Město, 140 00 Praha 4 M - SILNICE s. a. s. Husova 1087, 500 02 Písek		KONTROLOVAL: _____ DATUM: _____ PODPIS: _____	

 
KORDINATOR RDS:		RAZÍTKO:	
 M - PROJEKCE s.r.o. Rzeslava 556/13, 500 02 Hradec Králové		RAZÍTKO: KONTROLOVAL: _____ DATUM: _____ PODPIS: _____	

SOUDNĚKOVÝ SYSTÉM S-J7SK VÝVOJOVÝ SYSTÉM Bay		CISTOPIS	
---	--	----------	--

 
NÁZEV STAVBY:		D35 OSTROV - VYSOKÉ MÝTO	
ČÁST / STAVĚNÍ OBJEKTU:		SO 190.1 DOPRAVNÍ ZNAČENÍ D35	
PŘÍLOHA:		SITUACE DOPRAVNÍHO ZNAČENÍ (KM 160.5 - KM161.9)	

ZHOTOVITEL RDS:		PAPÍR:	
 M - PROJEKCE s.r.o. Rzeslava 556/13 500 02 Hradec Králové		HLAVNÍ INŽENÝR PROJEKTU: D. PAULUS, DIS.  ZODPOVĚDNÝ PROJEKTANT: D. PAULUS, DIS.  VYPRACOVÁTEL: D. PAULUS, DIS.  KONTROLA: Ing. VÁCLAV BRICHNÁČ	
MĚŘÍTKO: 1:100		ČÁST: PRÍLOHA	
C. ZAKÁZKY: 1.100		07	
STUPEŇ: RDS		05/2026	

 
SITUACE DOPRAVNÍHO ZNAČENÍ (KM 161,9 - KM 163,7)
M 1:1000

[illegible]

 
SITUACE DOPRAVNÍHO ZNAČENÍ (KM 163,7 - KM 165,7)
M 1:1000

[illegible]

SITUACE DOPRAVNÍHO ZNAČENÍ (KM 159,8 - KM 161,6)
PROVIZORNÍ UKONČENÍ DÁLNIČE
M 1:1000

 


SITUACE DOPRAVNÍHO ZNAČENÍ (KM 161,3 - KM 162,4)
PROVIZORNÍ UKONČENÍ DÁLNIČE
M 1:1000

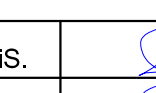
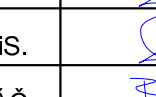


REVIZE:	PRŮBĚH ZMĚNY:	VYPRACOVÁNÍ:	DATA:
1			
2			
3			
NÁZEV STAVBY:	D35 OSTROV - VYSOKÉ MYTO	OBJEKTUČNÍ:	SO 04-190.1
INVESTIČNÍ STAVBY:	ŘEDITELSTVÍ SILNIC A DÁLNIC s. p. Na Pankovu 54/III, 161 00 Praha 4	RAZNO:	
PROJEKTOVATEL STAVBY:	Společnost D35 - Ostrov - Vysoké Myto - M. SILNICE + EUROVA EUROVA CZ s. r. o., Jindřichův Váček Předměstí 488, 500 41 Mladá Boleslav	KONTROLOVAL:	
PROJEKTOVATEL STAVBY:	EUROVA CZ s. r. o. U Mlýnské st. 161 00 Praha 4	DATA:	
PROJEKTOVATEL STAVBY:	M. SILNICE a. s. Hlavní 100, 500 02 Pardubice	RAZNO:	
PROJEKTOVATEL STAVBY:	M. PROJEKCE s. r. o. Rudolfova 100/13, 500 02 Mladá Boleslav	KONTROLOVAL:	
PROJEKTOVATEL STAVBY:		DATA:	
SOUPRAVČOVÝ SYSTÉM D35 VÝROBY SYSTÉMU: ČISTOPIS			
NÁZEV STAVBY:	D35 OSTROV - VYSOKÉ MYTO		
ČÁST STAVBY:	SO 190.1 DOPRAVNÍ ZNAČENÍ D35		
PROJEKT:	SITUACE DOPRAVNÍHO ZNAČENÍ PROVIZORNÍ UKONČENÍ DÁLNIČE (KM 160,0 - KM 162,4)		
ZHOTOVITEL ROZ:	HLAVNÍ INŽENÝR PROJEKTU: D. PAULUS, D.S.		
M. PROJEKCE s. r. o.	ZODPOVĚDNÝ PROJEKTOVATEL: D. PAULUS, D.S.		
RAZNO: 1:1000	VYPRACOVÁNÍ: D. PAULUS, D.S.		
PROJEKTOVATEL STAVBY:	KONTROLA: Ing. VÁCLAV BRCHNÁČ		
RAZNO: 1:1000	MEŘENÍ: D. ZÁKAZNÍK, STUPNĚ: DATA: 05/2026		
PROJEKTOVATEL STAVBY:	RAZNO: 1:1000		

 
**SITUACE DOPRAVNÍHO ZNAČENÍ
ÚPRAVY V PROSTORU STAVBY 3505
(KM 165,5 - KM 166,9)
M 1:1000**



LEGENDA

REVIZE:	PŘEMĚT ZNĚNÍ:	VYPRACOVAL:	DATUM:	
1				
2				
3				
NÁZEV STAVBY:		OBLAST OBJEKTU:		
D35 OSTROV - VYSOKÉ MÝTO		SO 04-190.1		
INVESTOR STAVBY:		BASTRO:		
 ŘEDITELSTVÍ SILNIC A DÁLNIC Na Pankraci 565/66, 140 00 Praha 4		KONTROLOVAL: DATUM: POPEŘÍ:		
ZMĚNOVITEL STAVBY:		BASTRO:		
Společnost D35 - Ostrov - Vysoké Mýto - M-SILNICE + EUROVIA EUROVIA č.s. s.r.o., Jlovská 444y vstřed Přelouč 484 002 - 1 Hradecké Křivky		KONTROLOVAL: DATUM: POPEŘÍ:		
 EUROVIA č.s. z.s. U Mladobouřské 105/12, Mělník, 141 00 Praha 4  M-SILNICE s.r.o. Husova 106/1, 330 02 Hradec Králové		KONTROLOVAL: DATUM: POPEŘÍ:		
KONSTRUKTOR ROZŠ:		BASTRO:		
 M-PROJEKCE s.r.o. Reslovská 656/13, 500 02 Hradecké Křivky		KONTROLOVAL: DATUM: POPEŘÍ:		
SOULADNOST SYSTÉMU S ÚSTAVNÍ VÝKONNÝ SYSTÉM: ANO				
NÁZEV STAVBY:		CÍSTOPIS		
D35 OSTROV - VYSOKÉ MÝTO				
ČAST (STAVĚBNÍ OBJEKT):				
SO 190.1 DOPRAVNÍ ZNAČENÍ D35				
PŘEDKLAD: SITUACE DOPRAVNÍHO ZNAČENÍ UPRAVY V PROSTORU STAVBY 3505 (KOM 165.5 - KRAJINA 9)				
ZMĚNOVITEL ROZŠ:	HLAVNÍ ZMĚNOVITEL PROJEKTU:	D. PAULIUS, DSI.	PANEĚ:	
 M-PROJEKCE s.r.o. Reslovská 656/13 500 02 Hradecké Křivky	ODPOVĚDNÝ PŘEDKLADATEL:			
	VYPRACOVATEL:	D. PAULIUS, DSI.		
	KONTROLA:	Ing. VACLAV BRČKAČNÁČ		
	MĚŘITKO:	C. ZAKAZOVÁ:	STUPEŇ:	DATA:
1:1000	24-03-01	RDS	05/09/26	
ČAST:			PŘEDLOHA:	
D.1.1			11	

**SITUACE DOPRAVNÍHO ZNAČENÍ
ÚPRAVY V PROSTORU STAVBY 350
(KM 166,9- KM 168,3)
M 1:1000**



REVIZE:	PŘEDMĚT ZMĚNY:	VYPRACOVAL:	DATUM:
1			
2			
3			

NÁZEV STAVBY:	ČÍSLO OBJEKTU:
D35 OSTROV - VYSOKÉ MÝTO	SO 04-190.1

INVESTOR STAVBY:	 ŘEDITELSTVÍ SILNIC A DÁLNIC	ŘEDITELSTVÍ SILNIC A DÁLNIC s. p. Na Pankráči 546/56, 140 00 Praha 4	RAZÍTKO: KONTROLOVAL: DATUM: PODPIS:
------------------	--	--	---

ZHOTOVITEL STAVBY: Společnost D35 - Ostrov - Vysoké Mýto - M - SILNICE + EUROVIA EUROVIA CZ a.s., závod Čechy východ Pletická 498, 503 41 Hradec Králové	RAŽITKO:
	EUROVIA CZ a.s. U Michelského lesa 1581/2, Michle, 140 00 Praha 4
	M - SILNICE a.s. Husova 1697, 530 03 Pardubice
	KONTROLOVAL: DATUM: PODPIS:

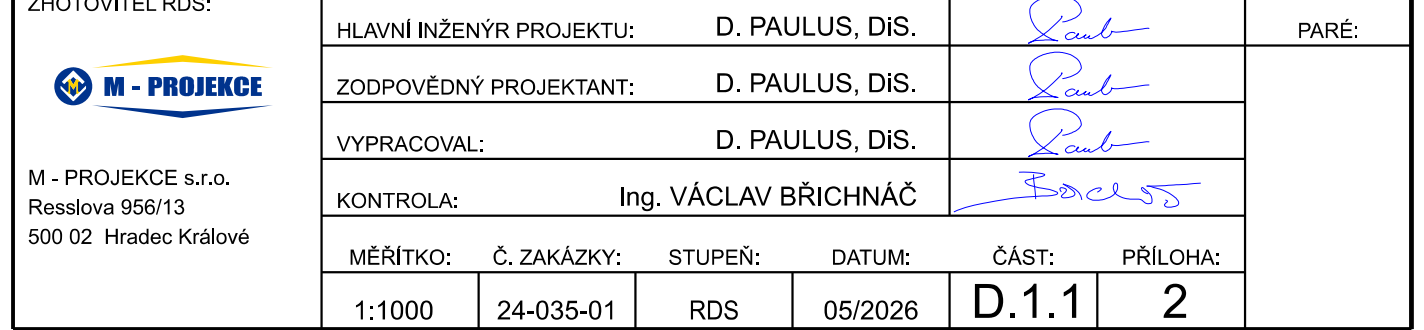
KOORDINÁTOR RDS:  M - PROJECE s.r.o. Resslova 956/13, 500 02 Hradec Králové	RAZÍTKO: KONTROLOVAL: DATUM: PODPIS: 
---	---

 
SOUŘADNICOVÝ SYSTÉM: S-JTSK
VÝŠKOVÝ SYSTÉM: Bm

NÁZEV STAVBY:	D35 OSTROV - VYSOKÉ MÝTO
---------------	--------------------------

CÁST / STAVEBNÍ OBJEKT: SO 190.1 DOPRAVNÍ ZNAČENÍ D35

PŘÍLOHA:		SITUACE DOPRAVNÍHO ZNAČENÍ ÚPRAVY V PROSTORU STAVBY 3505 (KM 166,9 - KM168,3)					
ZHOTOVITEL RDS:  M - PROJEKCE s.r.o. Resslova 956/13 500 02 Hradec Králové	HLAVNÍ INŽENÝR PROJEKTU:		D. PAULUS, DIS.			PARÉ:	
	ZODPOVĚDNÝ PROJEKTANT:		D. PAULUS, DIS.				
	VYPRACOVAL:		D. PAULUS, DIS.				
	KONTROLA:		Ing. VÁCLAV BŘICHNÁČ				
	MĚŘÍTKO:		Č. ZAKÁZKY:	STUP:	DATUM:		ČÁST:
	1:1000		24-035-01	RDS	05/2026		D.1.1
						12	





REVIZE:	PŘEDMĚT ZMĚNY:	VYPRACOVAL:	DATUM:
1			
2			
3			

NÁZEV STAVBY:	D35 OSTROV - VYSOKÉ MÝTO	OBLO SOUKLADNOSTI:	SO 04-190.3
INVESTOR STAVBY:	ŘEDITELSTVÍ SILNIC A DÁLNIC	RAZITKO:	
RAZITKO:		KONTROLOVAL:	
DATUM:		PODPIS:	

ZHOTOVITEL STAVBY:	Společnost D35 - Ostrov - Vysoké Mýto - M - SILNICE + EUROVIA	RAZITKO:	
RAZITKO:		KONTROLOVAL:	
DATUM:		PODPIS:	

EUROVIA	EUROVIA CZ a.s.	RAZITKO:	
M - SILNICE	M - SILNICE a.s.	KONTROLOVAL:	
DATUM:		PODPIS:	

KOORDINATOR RDS:	M - PROJEKCE s.r.o.	RAZITKO:	
KONTROLOVAL:		KONTROLOVAL:	
DATUM:		PODPIS:	

SOUKLADNOSTI SYSTÉMU: S-JTSK	VÝŠKOVÝ SYSTÉM: BpV	ČISTOPIS	
NÁZEV STAVBY:	D35 OSTROV - VYSOKÉ MÝTO		
ČÁST / STAVBY OBJEKT:	SO 04-190.3 PROMĚNNÉ DOPRAVNÍ ZNAČENÍ		
PŘÍLOHA:	SITUACE PROMĚNNÉHO DOPRAVNÍHO ZNAČENÍ (KM 157,0- KM 157,5)		
ZHOTOVITEL RDS:	HLAVNÍ INŽENÝR PROJEKTU: D. PAULUS, DIS.	RAZITKO:	
ZODPOVĚDNÝ PROJEKTANT:	D. PAULUS, DIS.	KONTROLOVAL:	
VYPRACOVAL:	D. PAULUS, DIS.	PODPIS:	
KONTROLA:	Ing. VÁCLAV BRICHNAČ		
MĚŘITKO:	Č. ZAKÁZKY: 24-035-01	STUPEŇ: RDS	DATUM: 05/2026
ČÁST: D.1.1	PŘÍLOHA: 3		

D35
HR. KRÁLOVÉ
PARDUBICE

161,7

(34,6)

161,8

(34,7)

161,9

(34,8)

162,0

(34,9)

162,1

(35,0)

162,2

(35,1)

162,3

(35,2)

162,4

(35,3)

162,5

(35,4)

162,6

(35,5)

D35
OLOMOUC
VYS. MÝTO

III/30517
ZÁMRSK

III/30517
VRACLAV

REVIZE:	PŘEDMĚT ZMĚNY:	VYPRACOVAL:	DATUM:			
1						
2						
3						
NAZEV STAVBY:		ČÍSLO OBJEKTU:				
D35 OSTROV - VYSOKÉ MÝTO		SO 04-190.3				
INVESTOR STAVBY:		RAZÍTKO:				
 ŘEDITELSTVÍ SILNIC A DÁLNIC s. p. Na Pankráči 546/56, 140 00 Praha 4		KONTROLOVAL:				
DATUM:		PODPIS:				
ZHOTOVITEL STAVBY:		RAZÍTKO:				
Společnost D35 - Ostrov - Vysoké Mýto - M - SILNICE + EUROVIA EUROVIA CZ a.s., závod Cechy východ Plešická 458, 503 41 Hradec Králové		KONTROLOVAL:				
 EUROVIA CZ a.s. U Michelského lesa 158/12, Město, 140 00 Praha 4		DATUM:				
 M - SILNICE a.s. Husova 1697, 530 03 Pardubice		PODPIS:				
KOORDINÁTOR RDS:		RAZÍTKO:				
 M - PROJEKCE s.r.o. Resalova 956/13, 500 02 Hradec Králové		KONTROLOVAL:				
DATUM:		PODPIS: 				
SOUŘADNICOVÝ SYSTÉM: S-JTSK						
VÝŠKOVÝ SYSTÉM: BpV						
ČISTOPIS						
NAZEV STAVBY:		D35 OSTROV - VYSOKÉ MÝTO				
ČÁST / STAVEBNÍ OBJEKT:		SO 04-190.3 PROMĚNNÉ DOPRAVNÍ ZNAČENÍ				
PŘÍLOHA:		SITUACE PROMĚNNÉHO DOPRAVNÍHO ZNAČENÍ (KM 161,7- KM 162,5)				
ZHOTOVITEL RDS:	HLAVNÍ INŽENÝR PROJEKTU:	D. PAULUS, DIS.	PARE:			
	ZODPOVĚDNÝ PROJEKTANT:	D. PAULUS, DIS.				
	VYPRACOVAL:	D. PAULUS, DIS.				
	KONTROLA:	Ing. VÁCLAV BRICHNÁČ				
M - PROJEKCE s.r.o. Resalova 956/13 500 02 Hradec Králové	MÉRITKO:	Č. ZAKÁZKY:	STUPEŇ:	DATUM:	ČÁST:	PŘÍLOHA:
	1:1000	24-035-01	RDS	05/2026	D.1.1	4



ČISTOPIS