




Ministerstvo dopravy
Odbor pozemních komunikací,
příloha k č. j. MD-41783/2023-940/6.

ČÁST B.3

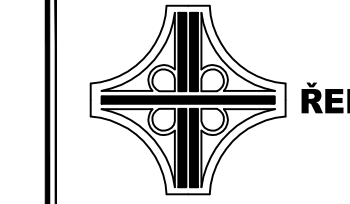



ŘEDITELSTVÍ SILNIC A DÁLNIC ČR


Ředitelství silnic a dálnic ČR
Na Pankraci 56
140 00 Praha 4


Objednatel:

Zhotovitel: PD: PRAGOPROJEKT, a.s., K Rybáře 1668/16, 147 54 Praha 4, IČO: 45272387, www.pragoprojekt.cz, datová schránka: 46tr54

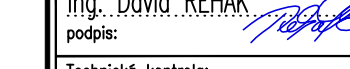Navrhl/opravoval:
Ing. David ŘEHÁK
podpis: 

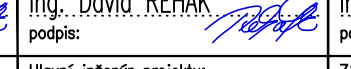
Zodpovědný projektant:
Ing. David ŘEHÁK
podpis: 

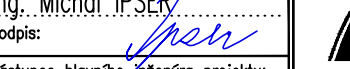Zatvápeč zodpovědného projektanta:
Ing. Michal IPSEK
podpis: 

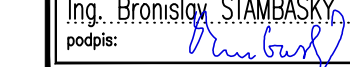Technická kontrola:
Ing. Bronislav ŠTAMBAŠKÝ
podpis: 

Hlavní inženýr projektu:
Ing. Bronislav ŠTAMBAŠKÝ
podpis: 

Zatvápeč hlavního inženýra projektu:
Pavel ZNAMENÁČEK
podpis: 

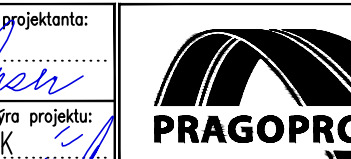

PRAGOPROJEKT

Král: STŘEDČESKÝ

Místo stavby: PŘEDMĚTNÝ DÁLNIČNÍ ÚSEK NA OZEMÍ DANÉHO KRAJE

Objednatel: ŘSD ČR, NA PANKRACI 56, 140 00 PRAHA 4, IČ 65993390

Název stavby: PASPORTIZACE SVISLÉHO DOPRAVNÍHO ZNAČENÍ A ZAŘÍZENÍ NA DÁLNICI D6, D4, D10

Část: ÚPRAVY ZNAČENÍ NA DÁLNICI D4 MEZI MÚK 9 – MÚK 41

Příloha: SITUACE DZ V ÚSEKU ZÚ - KM 9,5

Číslo zářezky: 23-114-9

Číslo okraje: 23-114

Datum: 01/2024

Formát: 11x44

Měřítko: 1:1000

Stupně: Souprava

Číslo přílohy: 2.1

LEGENDA:

 STÁVAJÍCÍ SDZ


 STÁVAJÍCÍ SDZ - DOTČENÉ (NEKTEROU ZMĚNOU)

 STÁVAJÍCÍ SDZ - DEMONTÁŽ


 STÁVAJÍCÍ SDZ - V NOVÉ POLOZE

 NAVRŽENÁ NOVÁ SDZ

 NOVÁ NOSNÁ KONSTRUKCE (DÁLE NK)

  NOVÁ NOSNÁ KONSTRUKCE (DÁLE NK)

 POPR. ČÁST NOSNÉ KONSTRUKCE

 
 V PŘÍPADĚ VÝMENY/PŘEMÍSTĚNÍ ČÁSTI NK PLATÍ,

 ŽE NK JE ROZDĚLENA NA 3 ČÁSTI (A DÁLE VIZ POPIS):

 A - SLoupEK

 B - PATKA


 C - ZÁKLAD

 





ČÁST B.3

Souřadnicový systém S-JTSK, Výškový systém Bv




Objednatel:

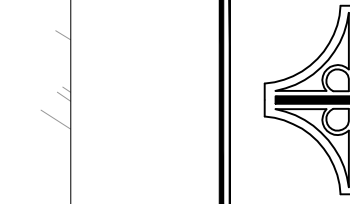**ŘEDITELSTVÍ SILNIC A DÁLNIC ČR**

ŘEDITELSTVÍ SILNIC A DÁLNIC ČR
Na Pankráci 56
140 00 Praha 4

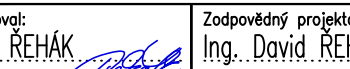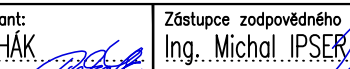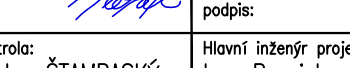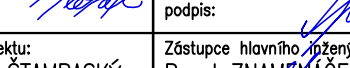Zhotovitel PD: PRAGOPROJEKT, a.s., K Rybáře 1668/16, 147 54 Praha 4, IČO: 45272387, www.pragoprojekt.cz, datová schránka: 46tr54		
Namýsl/oprava: Ing. David ŘEHÁK podpis: 	Zodpovědný projektant: Ing. David ŘEHÁK podpis: 	Zpracovatel: Ing. Michal JIŘEK podpis: 
Technická kontrola: Ing. Bronislav ŠTAMBAŠKÝ podpis: 	Revizní kontrola: Ing. Bronislav ŠTAMBAŠKÝ podpis: 	Zpracovatel: Pavel ZNAMENÁČEK podpis: 

Knop: STŘEDOCESKÝ	Číslo zářezky: 23-114-9
Místo stavby: PŘEDMĚTNÝ DÁLNIČNÍ ÚSEK NA ÚZEMÍ DANEHO KRAJE	Číslo díla: 23-114
Objednatel: ŘSD ČR, NA PANKRÁCI 56, 140 00 PRAHA 4, IČ 65993390	Datum: 01/2024
Název stavby: PASPORTIZACE SVISLÉHO DOPRAVNÍHO ZNAČENÍ A ZAŘÍZENÍ NA DÁLNICI D6, D4, D10	Formát: 11x44
Část: ÚPRAVY ZNAČENÍ NA DÁLNICI D4 MEZI MŮK 9 – MŮK 41	Mřížka: 1:1000
Příloha: SITUACE DZ V ÚSEKU KM 9,5 - 13,5	Suprava: PDPS
	Číslo přílohy: 2,2

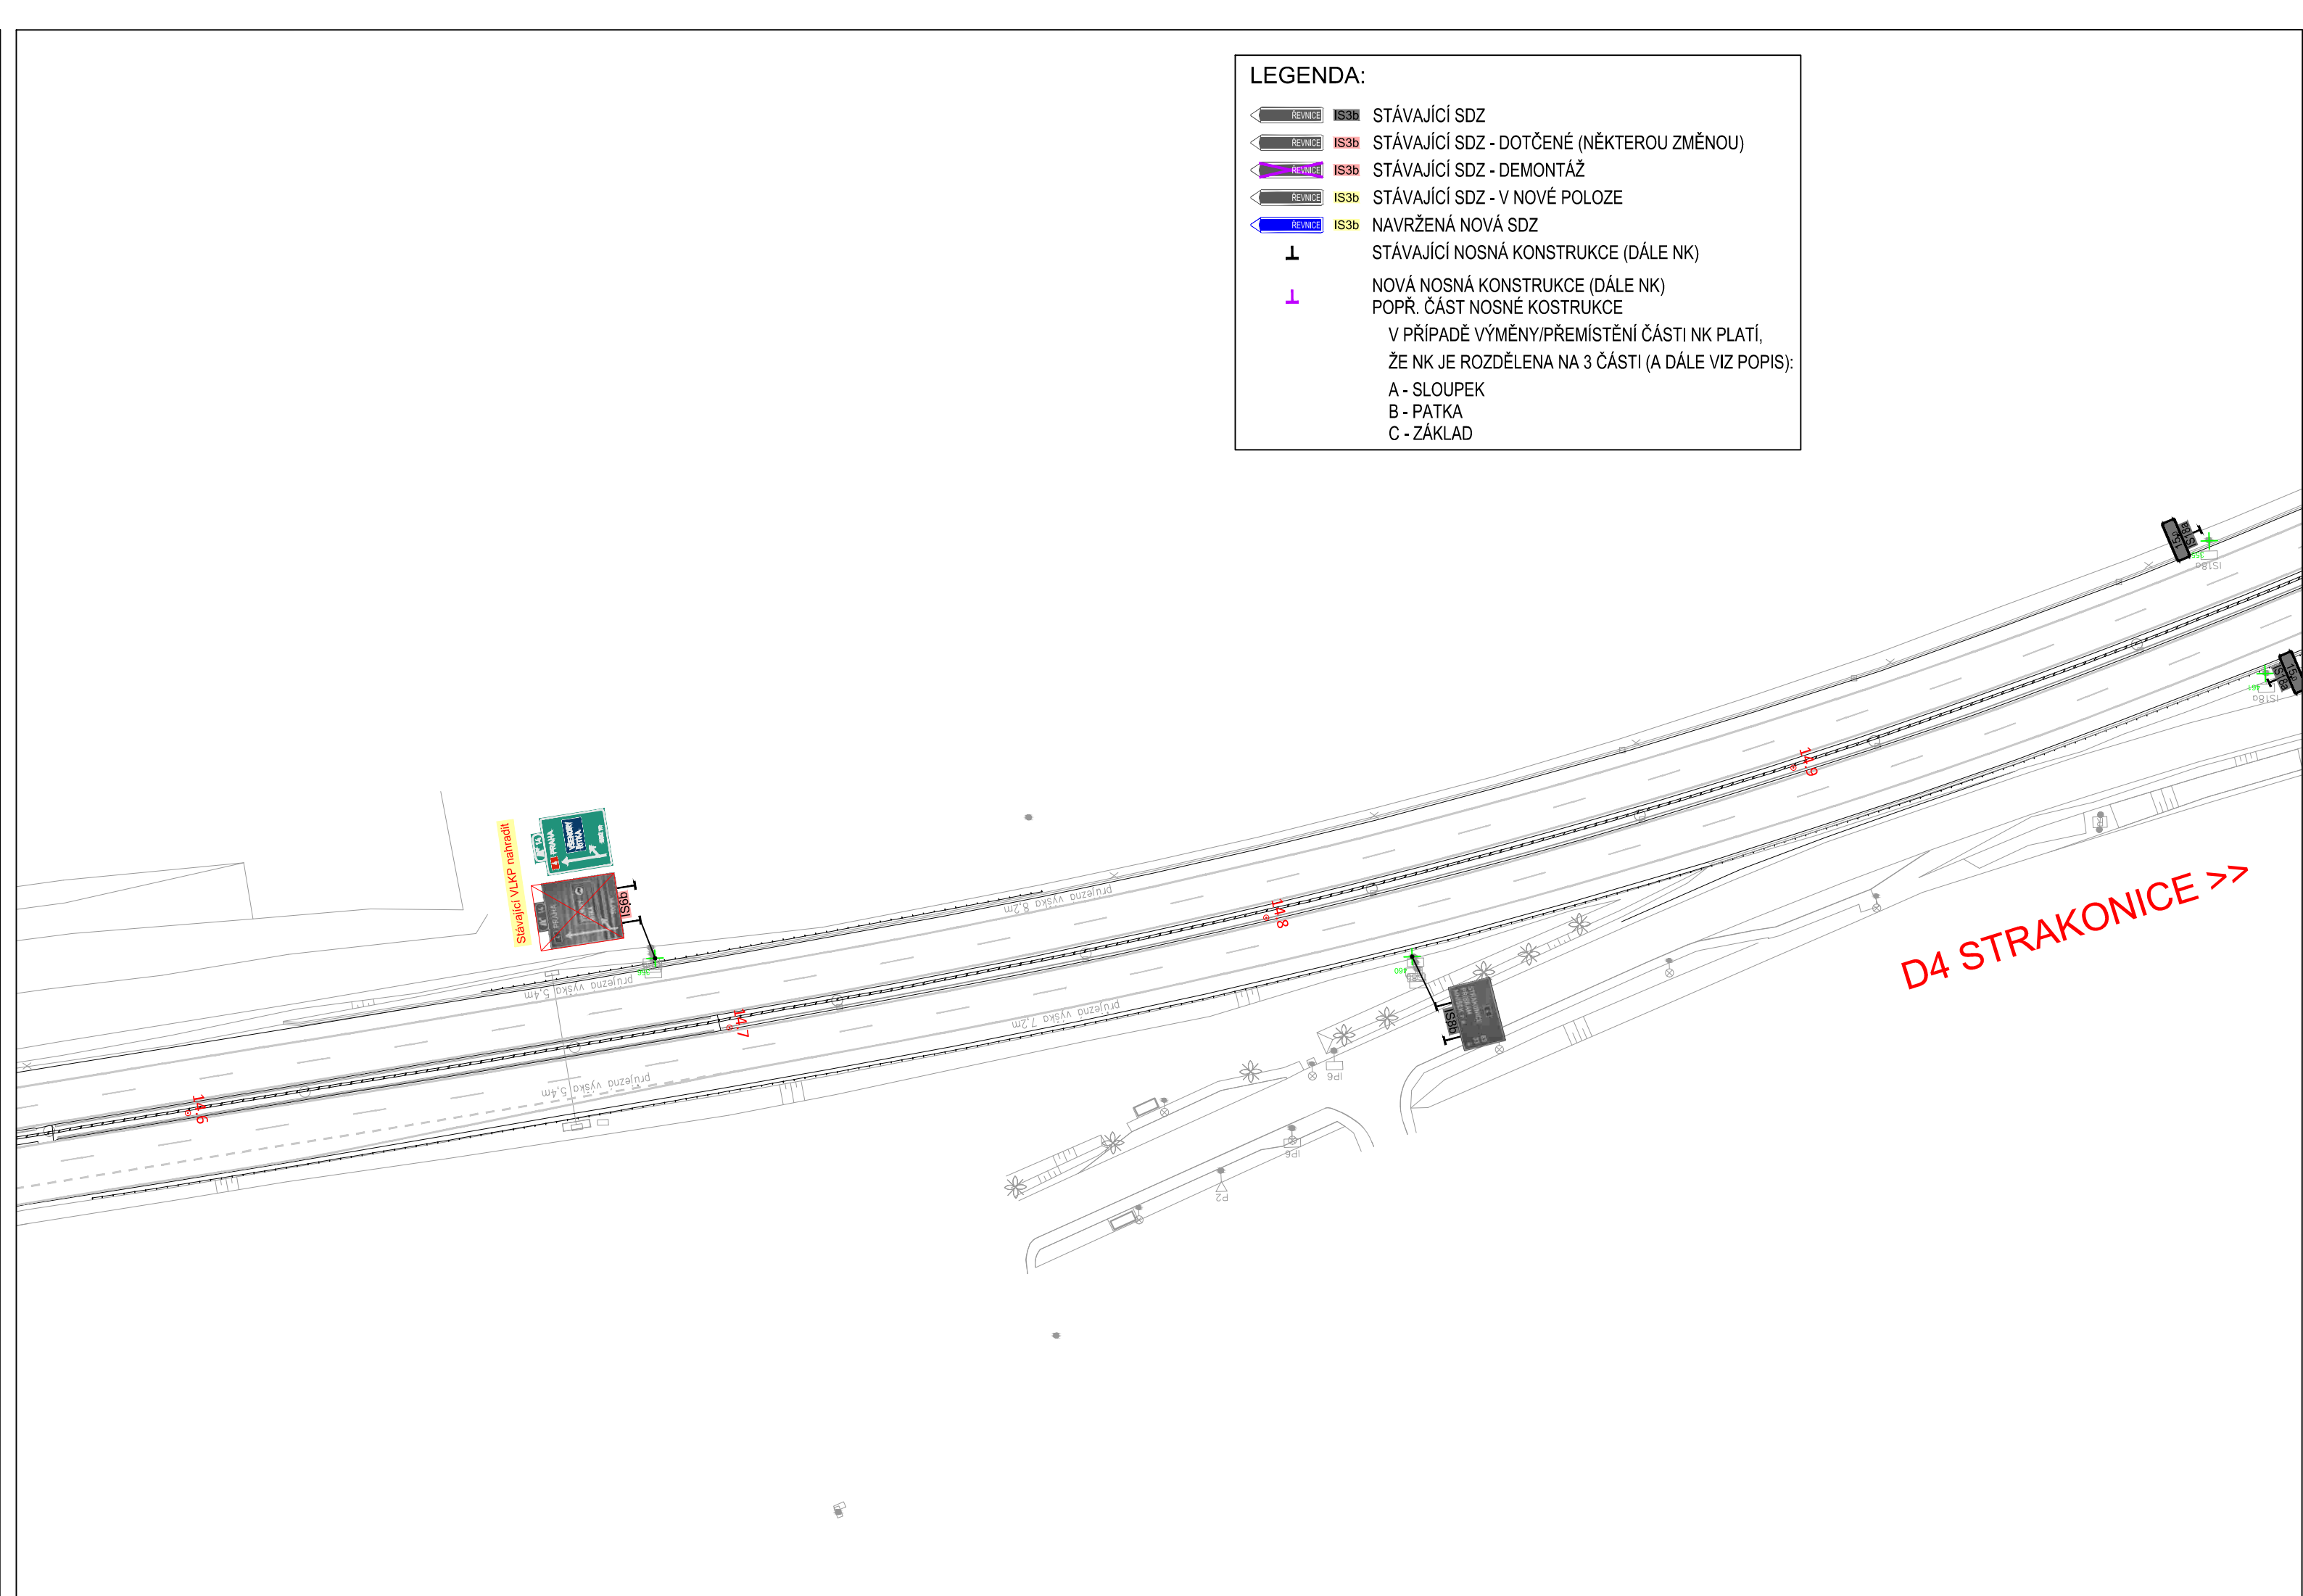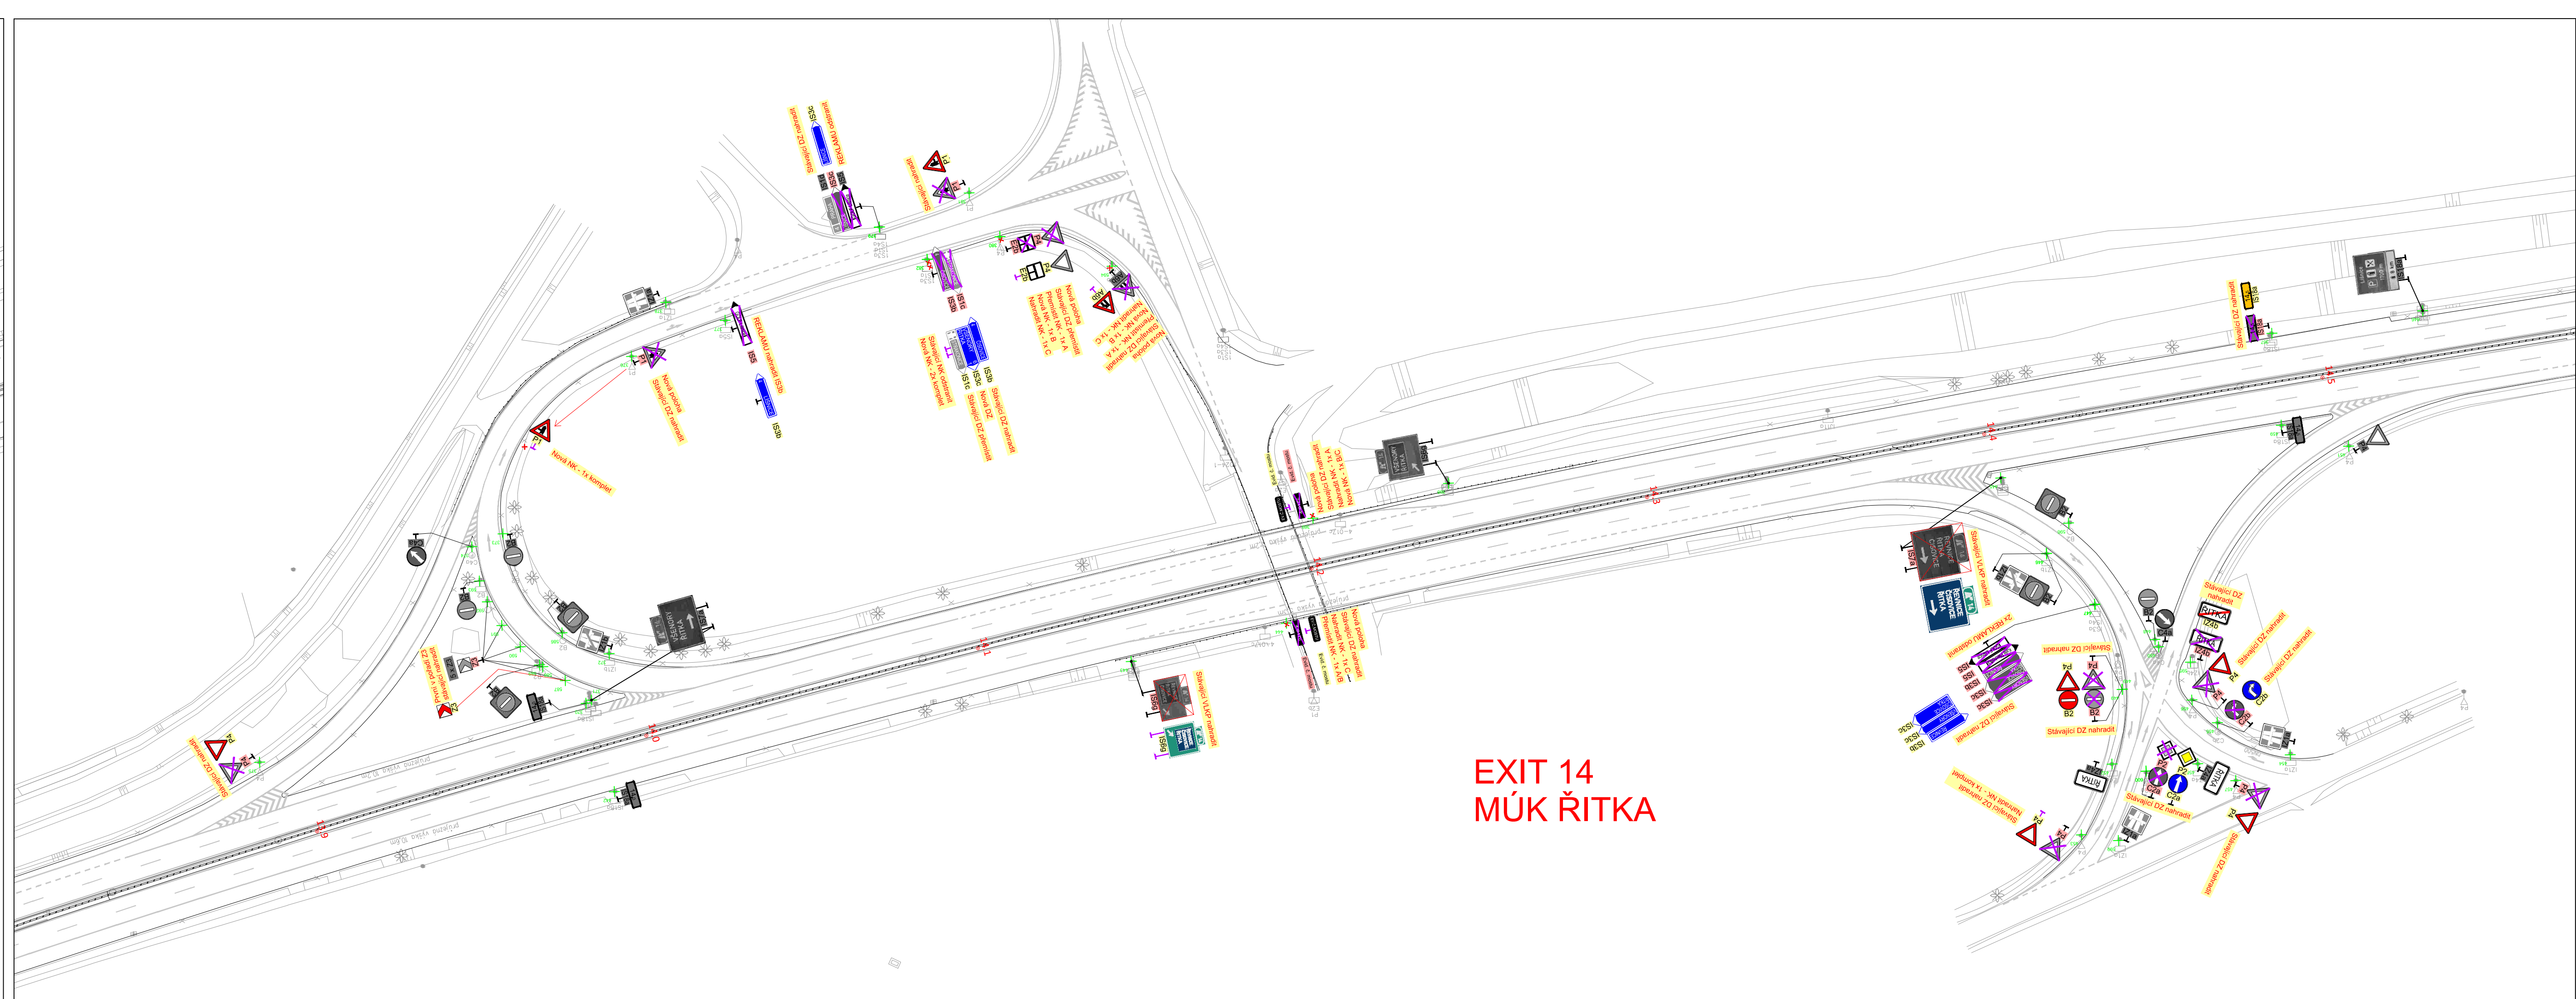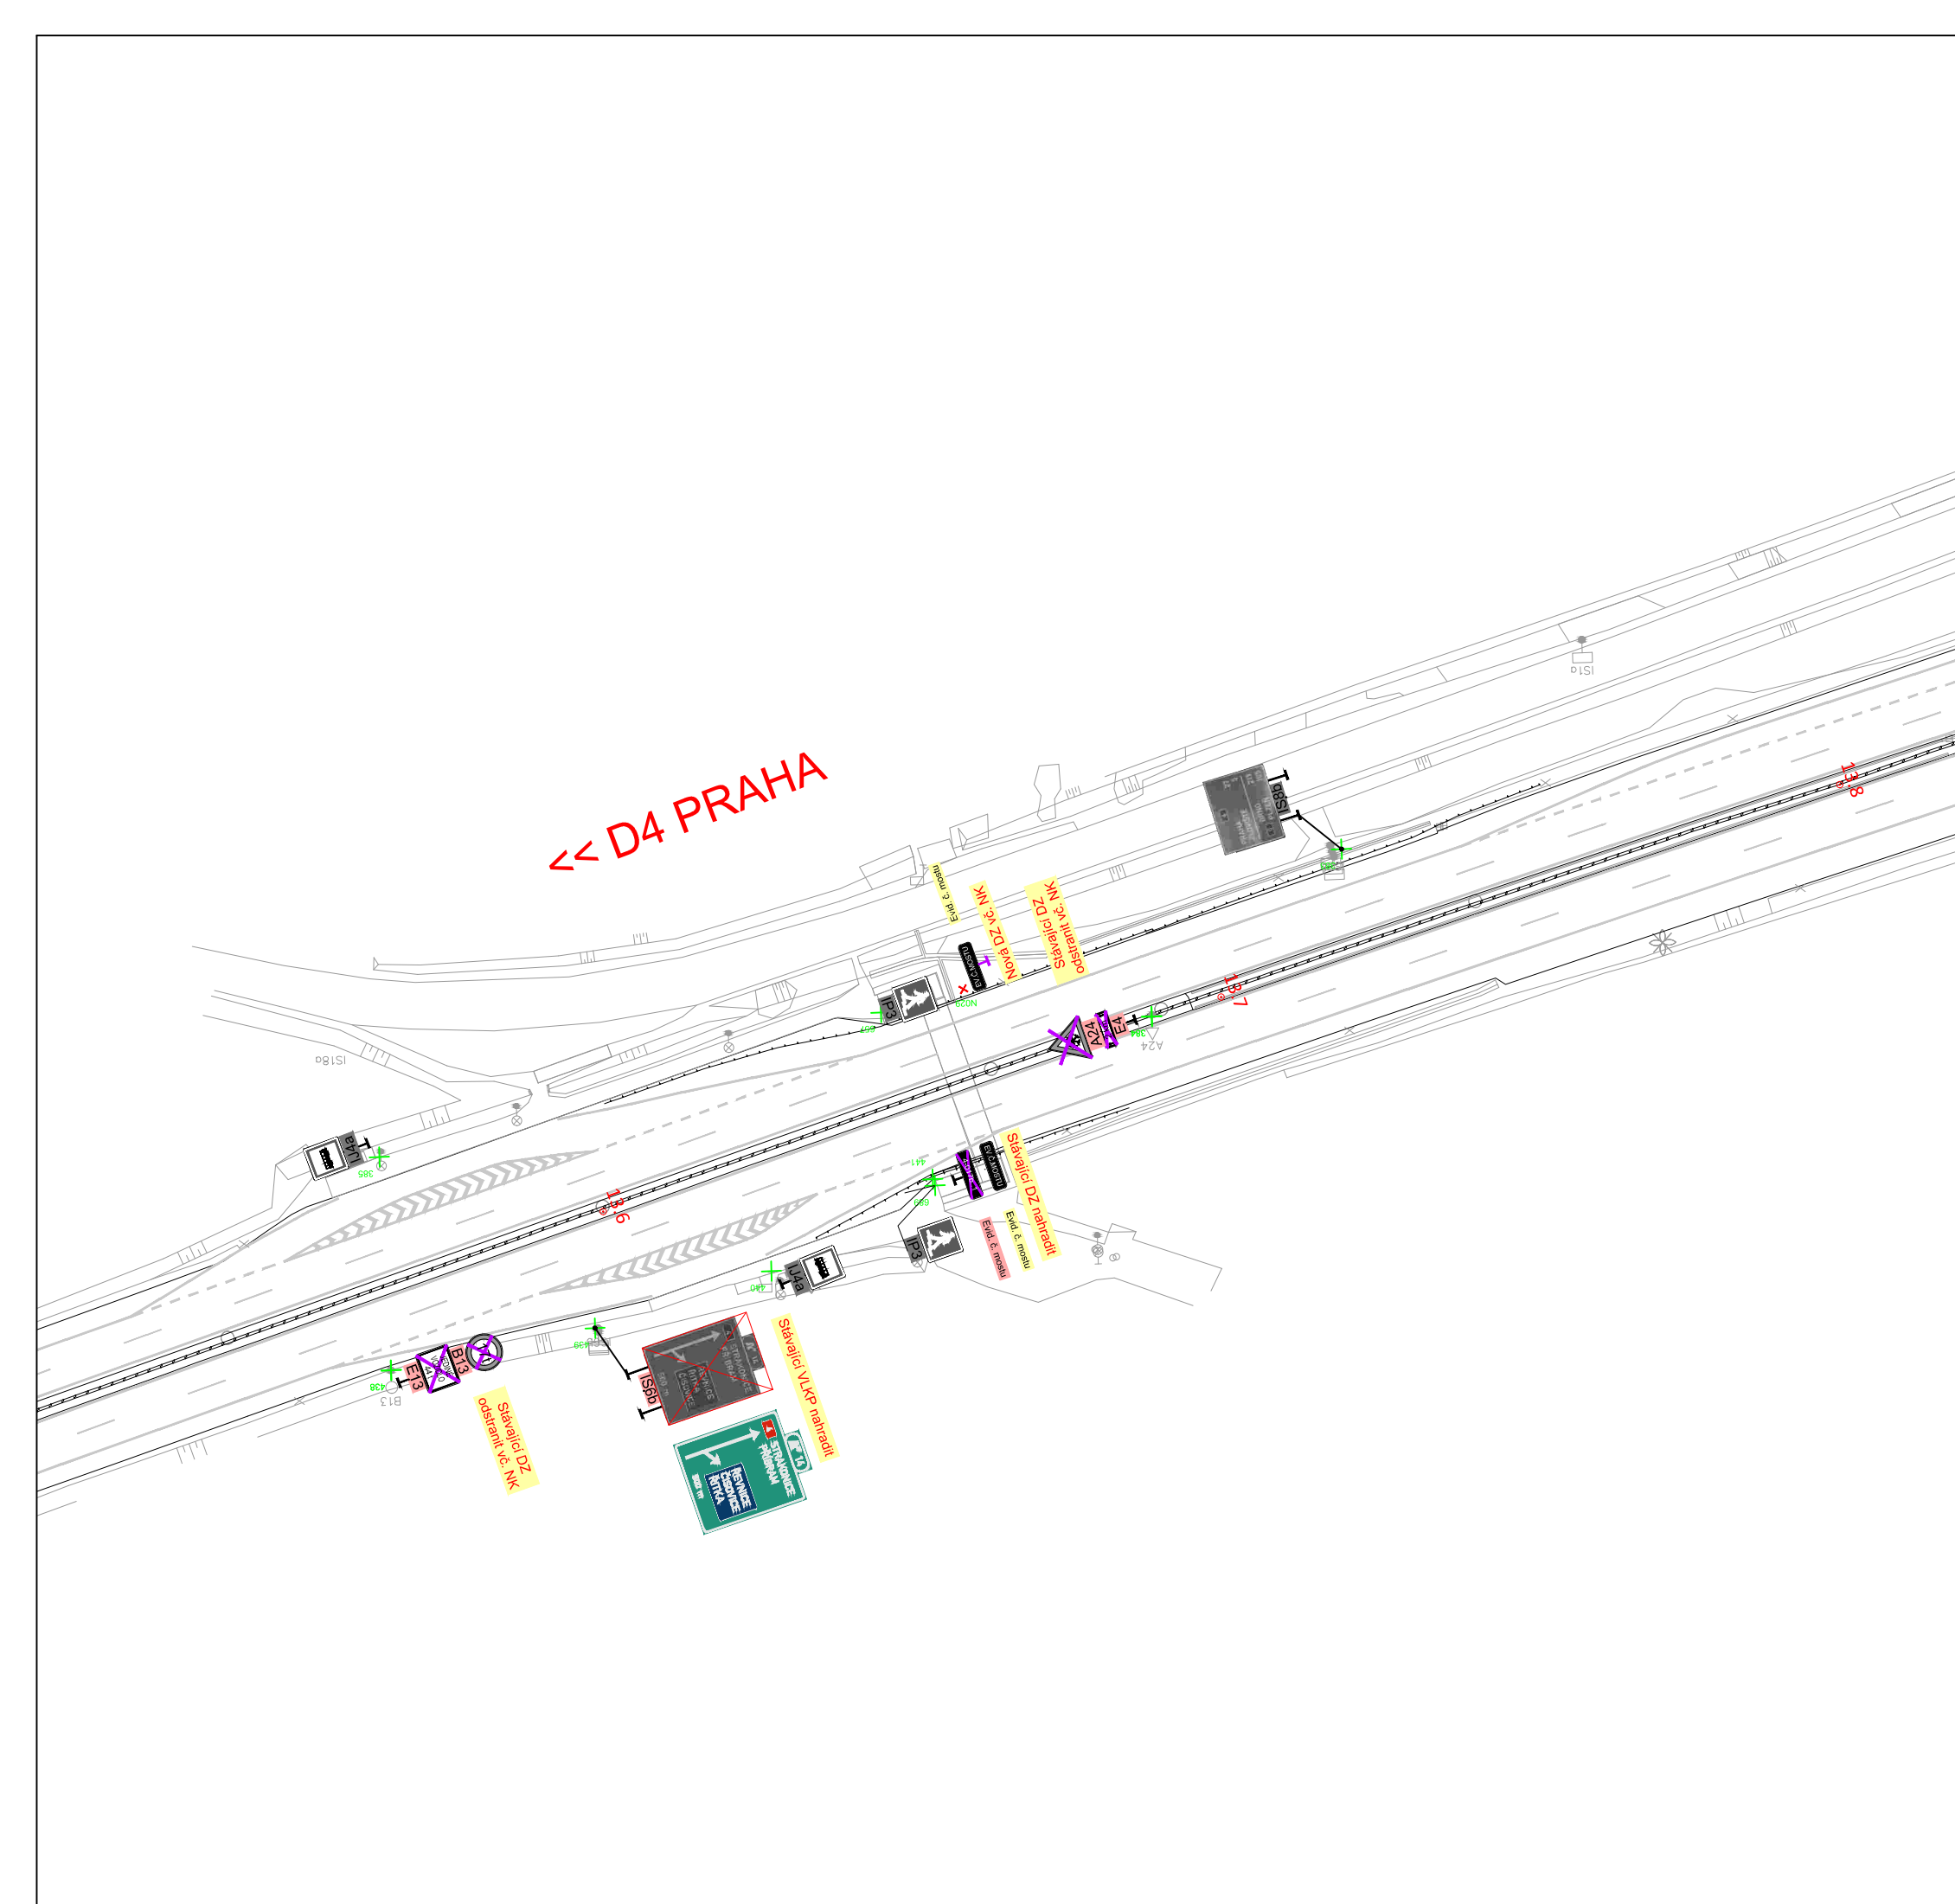

- LEGENDA:
- STÁVAJÍCÍ SDZ
 - STÁVAJÍCÍ SDZ - DOTČENÉ (NĚKTEROU ZMĚNOU)
 - STÁVAJÍCÍ SDZ - DEMONTÁŽ
 - STÁVAJÍCÍ SDZ - V NOVÉ POLOZE
 - NAVRŽENÁ NOVÁ SDZ
 - STÁVAJÍCÍ NOSNÁ KONSTRUKCE (DÁLE NK)
 - NOVÁ NOSNÁ KONSTRUKCE (DÁLE NK)
 - POPŘ. ČÁST NOSNÉ KONSTRUKCE
 - V PŘÍPADĚ VÝMĚNY/PREMÍSTĚNÍ ČÁSTI NK PLATÍ, ŽE NK JE ROZDĚLĚNA NA 3 ČÁSTI (A DÁLE VIZ POPIS):
 - A - SLOUPEK
 - B - PATKA
 - C - ZÁKLAD

ČÁST B.3

Souřadnicový systém S-JTSK, Výškový systém Bpv


ŘEDITELSTVÍ SILNIC A DÁLNIC ČR

Objednatel: Ředitelství silnic a dálnic ČR
Na Pankráci 56
140 00 Praha 4

Zhotovitel PD: PRAGOPROJEKT, a.s., K Rybářce 166B/16, 147 54 Praha 4, IČO: 45272367, www.pragoprojekt.cz, datová schránka: 4klf54

Namí/ Vypracoval: Ing. David ŘEHAČ podpis: <i>David Řehač</i>	Zodpovědný projektant: Ing. David ŘEHAČ podpis: <i>David Řehač</i>	Zástupce zodpovědného projektanta: Ing. Michal IPSEK podpis: <i>Michal Ipek</i>
Technická kontrola: Ing. Bronislav ŠTAMBAŠKÝ podpis: <i>Bronislav Štambaský</i>	Hlavní inženýr projektu: Ing. Bronislav ŠTAMBAŠKÝ podpis: <i>Bronislav Štambaský</i>	Zástupce hlavního inženýra projektu: Pavel ZNAMENÁČEK podpis: <i>Pavel Znamenáček</i>

Kraj: STŘEDOČESKÝ	Číslo zakázky: 23-114-9
Místo stavby: PŘEDMĚTNÝ DÁLNIČNÍ ÚSEK NA ÚZEMÍ DANEHO KRAJE	Číslo akce: 23-114
Objednatel: ŘSD ČR, NA PANKRÁCI 56, 140 00 PRAHA 4, IČ 65993390	Datum: 01/2024
Název stavby: PASPORTIZACE SVISLÉHO DOPRAVNÍHO ZNAČENÍ A ZAŘÍZENÍ NA DÁLNICI D6, D4, D10	Formát: BxA4
Část: ÚPRAVY ZNAČENÍ NA DÁLNICI D4 MEZI MŮK 9 – MŮK 41	Měřítko: 1:1000
Příloha: SITUACE DZ V ÚSEKU KM 13,5 - 15,0	Shrnutí: PDPS
	Číslo přílohy: 2.3

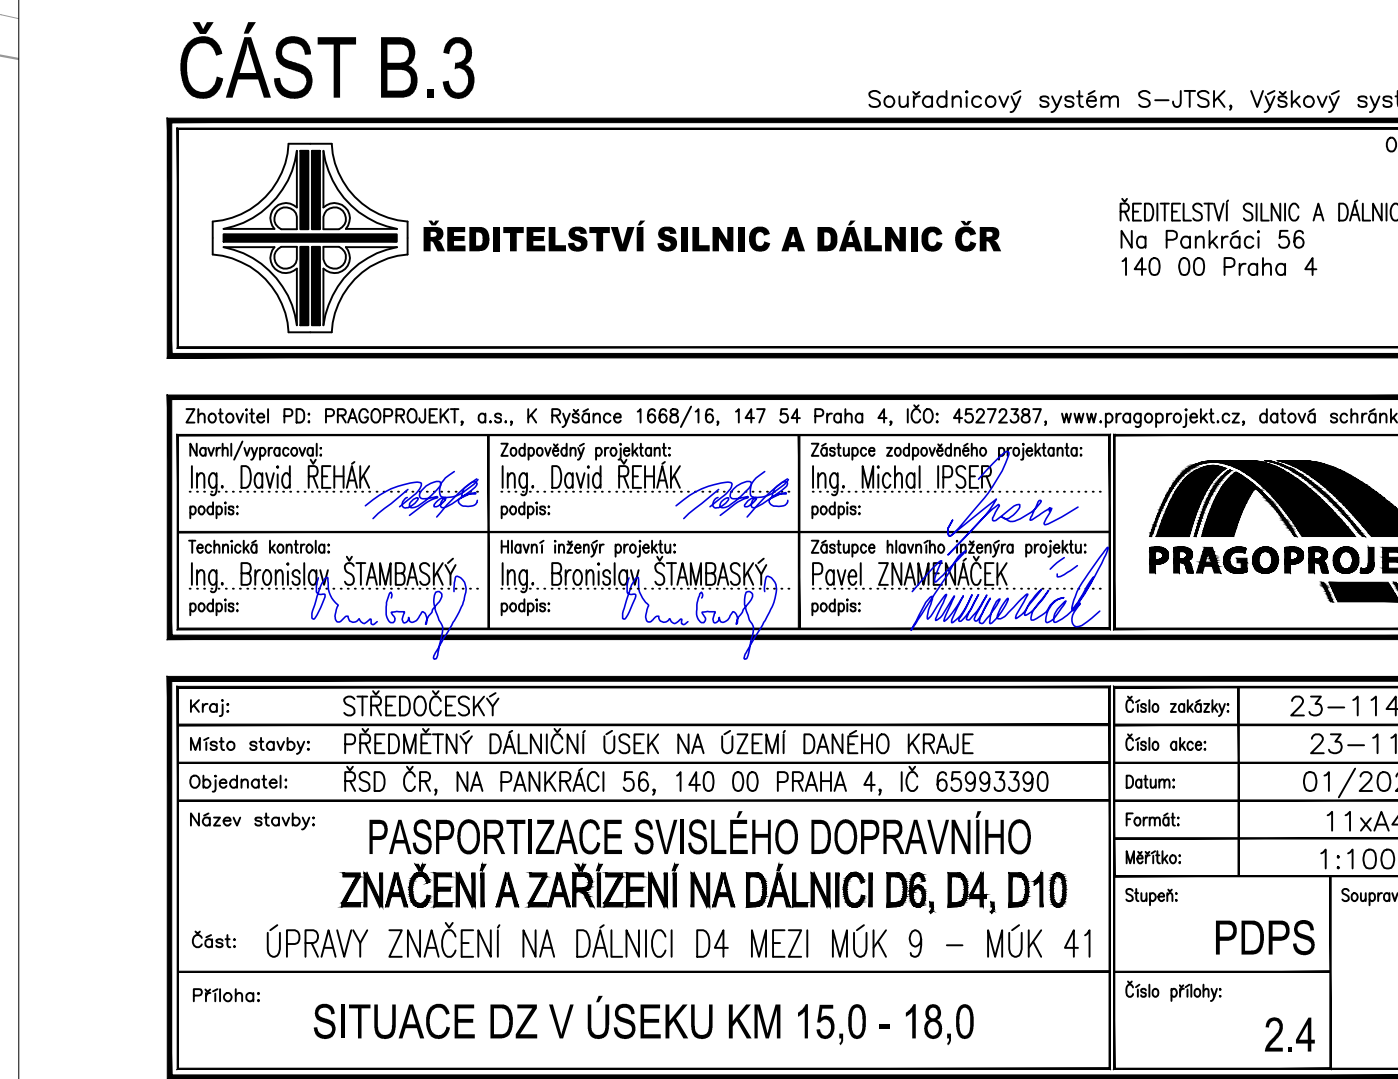



ČÁST B.3



ŘEDITELSTVÍ SILNIC A DÁLNIC ČR




Souřadnicový systém S-JTSK, výškový systém Bpv

Objednatel:

ŘEDITELSTVÍ SILNIC A DÁLNIC ČR


Na Pankráči 56

140 00 Praha 4

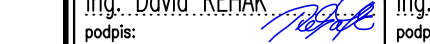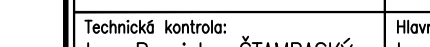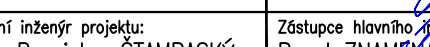Zhotovitel PD: PRAGOPROJEKT, a.s., K Rybáren 1668/16, 147 54 Praha 4, IČO: 45272387, www.pragoprojekt.cz, datové schránka: 46tr54		
Návrh/vypracoval: Ing. David REHAK podpis: 	Zodpovědný projektant: Ing. David REHAK podpis: 	Zštupce zodpovědného projektanta: Ing. Michal IPSEK podpis: 
Technická kontrola: Ing. Bronislav STAMBAŠKY podpis: 	Hlavní inženýr projektu: Ing. Bronislav STAMBAŠKY podpis: 	Zštupce hlavního inženýra projektu: Pavel ZNAMENÁČEK podpis: 



Kraj:	STŘEDOČESKÝ	Číslo zadávk:	23-114-9
Místo stavby:	PŘEDMĚTNÝ DÁLNIČNÍ ÚSEK NA ÚZEMÍ DANÉHO KRAJE	Číslo ok:	23-114
Objednatel:	RSD ČR, NA PANKRÁČI 56, 140 00 PRAHA 4, IČ 65993390	Datum:	01/2024
Název stavby:	PASPORTIZACE SVISLÉHO DOPRAVNÍHO ZNAČENÍ A ZAŘÍZENÍ NA DÁLNICI D6, D4, D10	Formát:	9x44
Část:	ÚPRAVY ZNAČENÍ NA DÁLNICI D4 MEZI MÚK 9 – MÚK 41	Mřítko:	1:1000
Příloha:	SITUACE DZ V ÚSEKU KM 18,0 - 21,0	Supra:	PDPS
		Číslo přílohy:	2.5

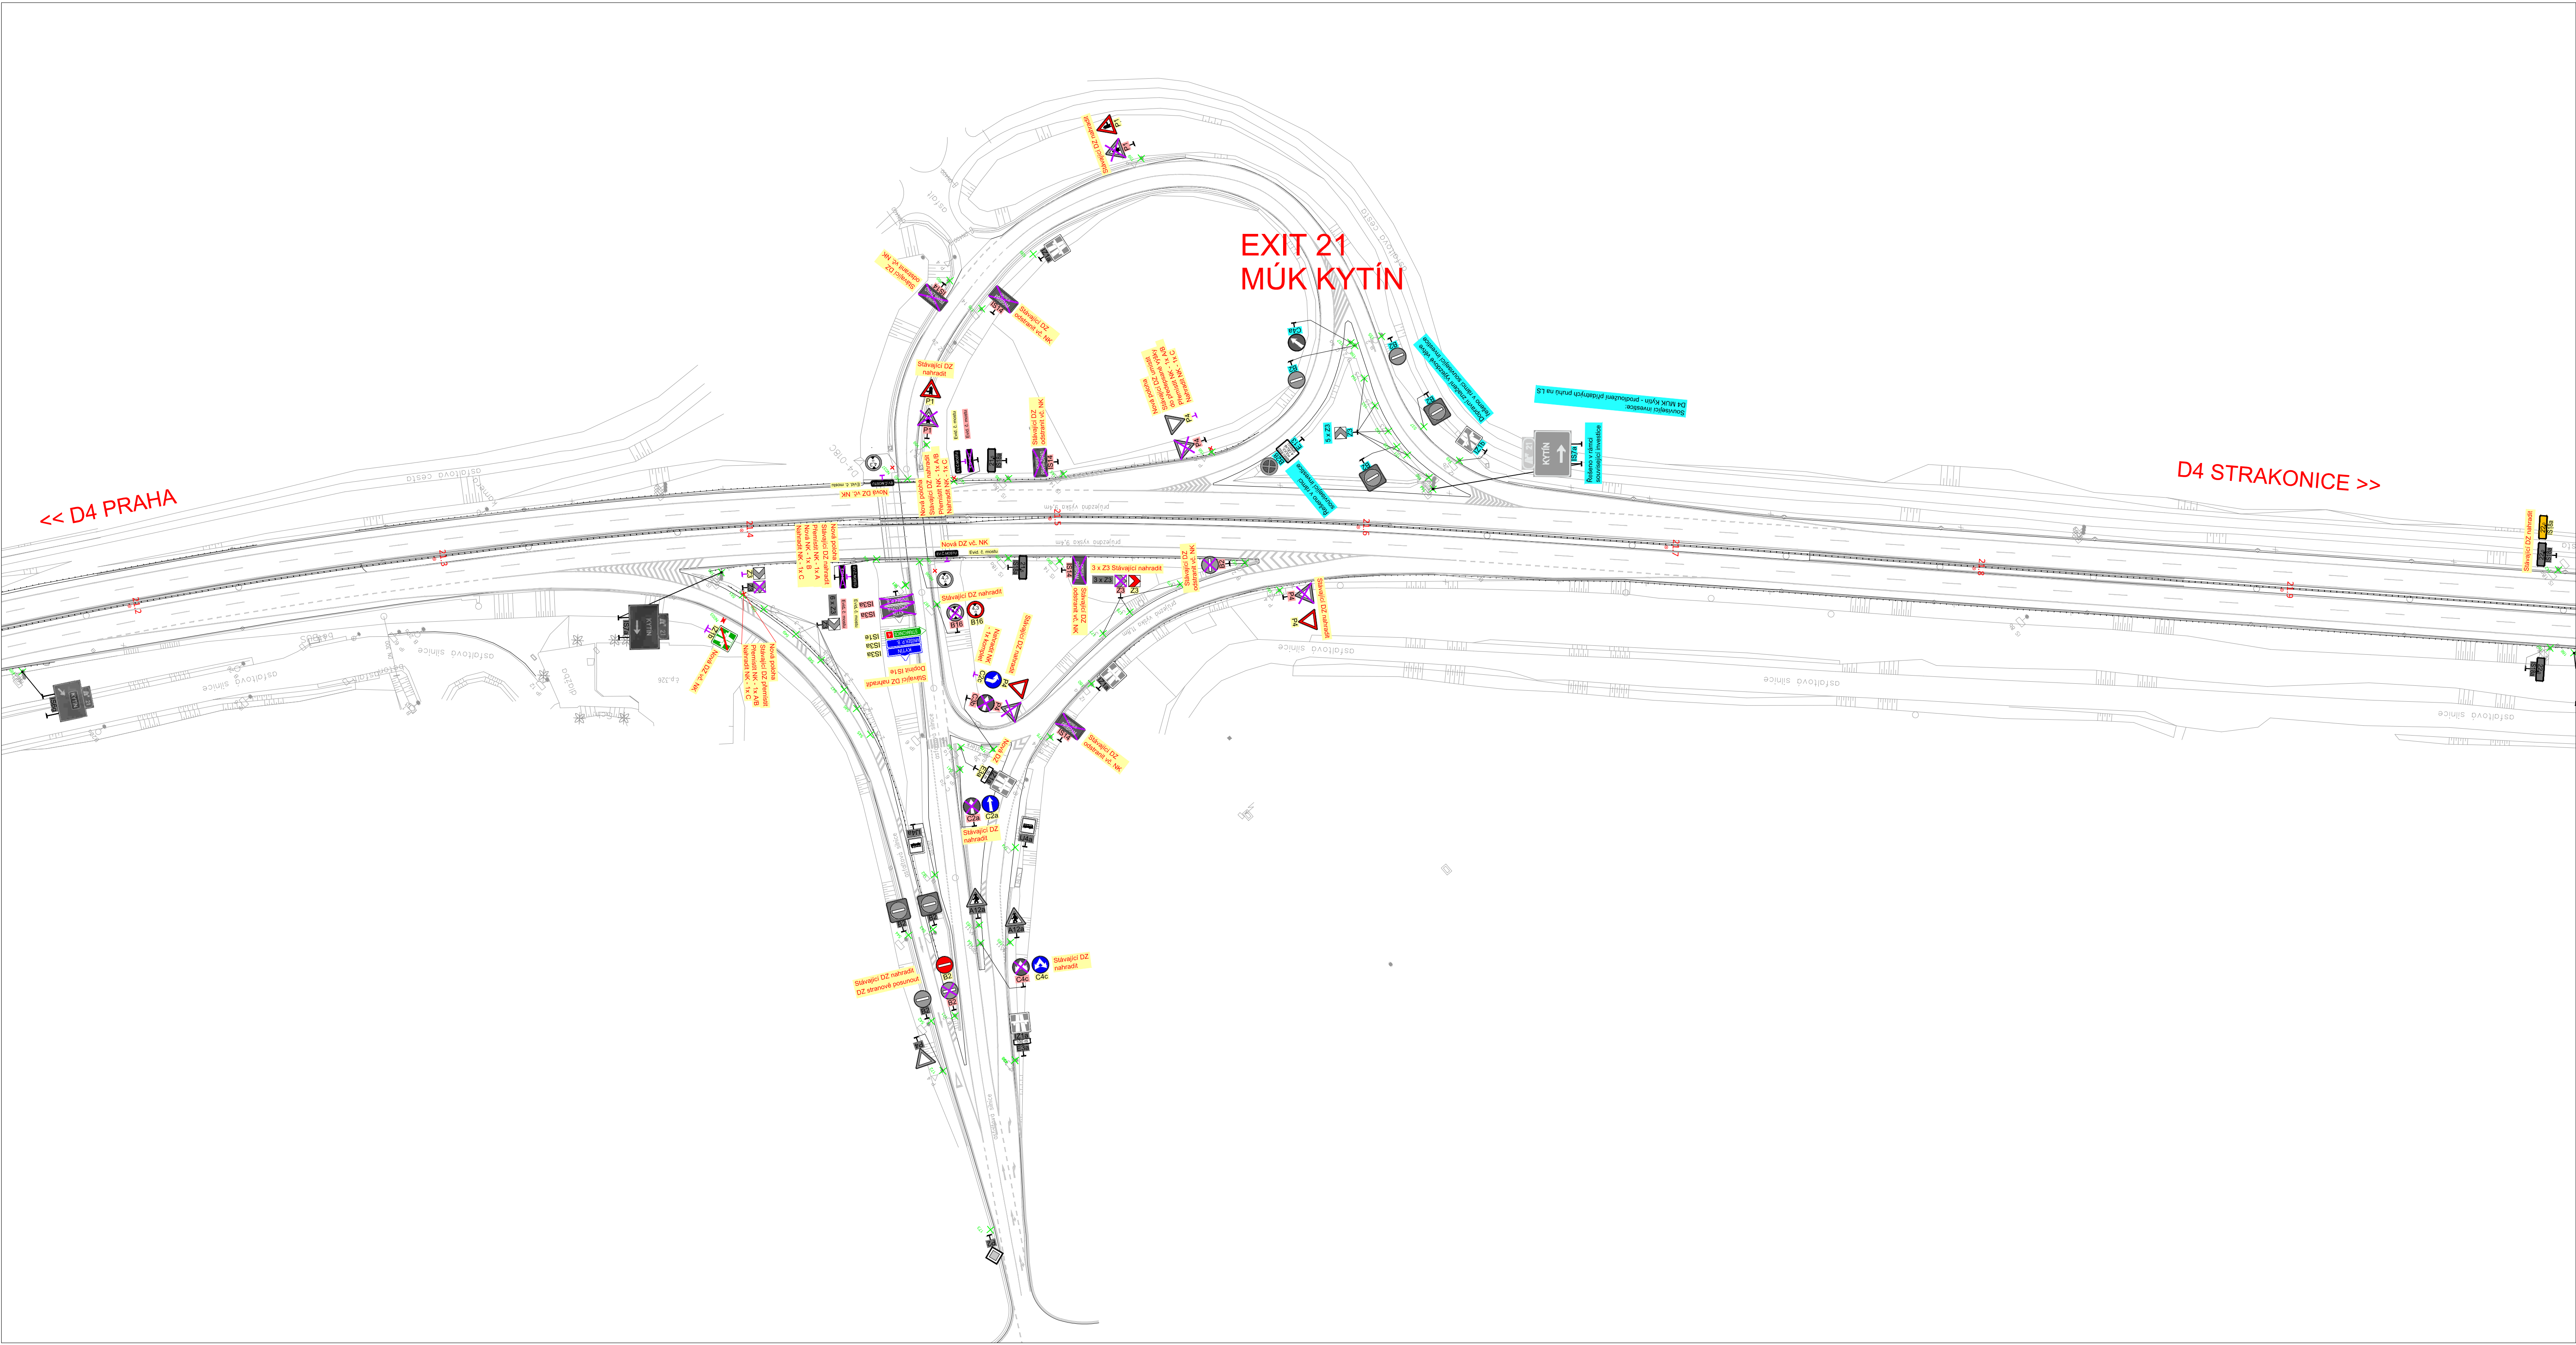

LEGENDA:

- STÁVAJÍCÍ SDZ
- STÁVAJÍCÍ SDZ - DOTČENÉ (NĚKTEROU ZMĚNOU)
- STÁVAJÍCÍ SDZ - DEMONTÁŽ
- STÁVAJÍCÍ SDZ - V NOVÉ POLOZE
- NAVRŽENÁ NOVÁ SDZ
- STÁVAJÍCÍ NOSNÁ KONSTRUKCE (DÁLE NK)
- NOVÁ NOSNÁ KONSTRUKCE (DÁLE NK)
- POPR. ČÁST NOSNÉ KONSTRUKCE
- V PŘÍPADĚ VÝMĚNY/PŘEMÍSTĚNÍ ČÁSTI NK PLATÍ, ŽE NK JE ROZDĚLENA NA 3 ČÁSTI (A DÁLE VIZ POPIS):
 - A - SLOUPEK
 - B - PATKA
 - C - ZÁKLAD

ČÁST B.3

Souřadnicový systém S–JTSK, Výškový systém Bpv



ŘEDITELSTVÍ SILNIC A DÁLNIC ČR

Objednatel:

ŘEDITELSTVÍ SILNIC A DÁLNIC ČR
Na Pankráci 56
140 00 Praha 4

Zhotovitel PD: PRAGOPROJEKT, a.s., K Ryšánc 1668/16, 147 54 Praha 4, IČO: 45272387, www.pragoprojekt.cz, datové schránka: 4kfr54

Navrh/vypracoval:
Ing. David ŘEHÁK
podpis: 

Zodpovědný projektant:
Ing. David ŘEHÁK
podpis: 

Zástupce zodpovědného projektanta:
Ing. Michal IPŠER
podpis: 




Technická kontrola:
Ing. Bronislav ŠTAMBAŠKÝ
podpis: 

Hlavní inženýr projektu:
Ing. Bronislav ŠTAMBAŠKÝ
podpis: 

Zástupce hlavního inženýra projektu:
Pavel ZNAMENÁČEK
podpis: 



Kraj:	STŘEDOČESKÝ	Číslo zakázky:	23–114–9
Místo stavby:	PŘEDMĚTNÝ DÁLNIČNÍ ÚSEK NA ÚZEMÍ DANÉHO KRAJE	Číslo akce:	23–114
Objednatel:	ŘSD ČR, NA PANKRÁCI 56, 140 00 PRAHA 4, IČ 65993390	Datum:	01/2024
Název stavby:	PASPORTIZACE SVISLÉHO DOPRAVNÍHO ZNAČENÍ A ZAŘÍZENÍ NA DÁLNICI D6, D4, D10	Formát:	BxA4
Část:	ÚPRAVY ZNAČENÍ NA DÁLNICI D4 MEZI MŮK 9 – MŮK 41	Měřítko:	1:1000
Příloha:	SITUACE DZ V ÚSEKU KM 21,0 - 22,0	Stupeň:	PDPS
		Číslo přílohy:	2.6

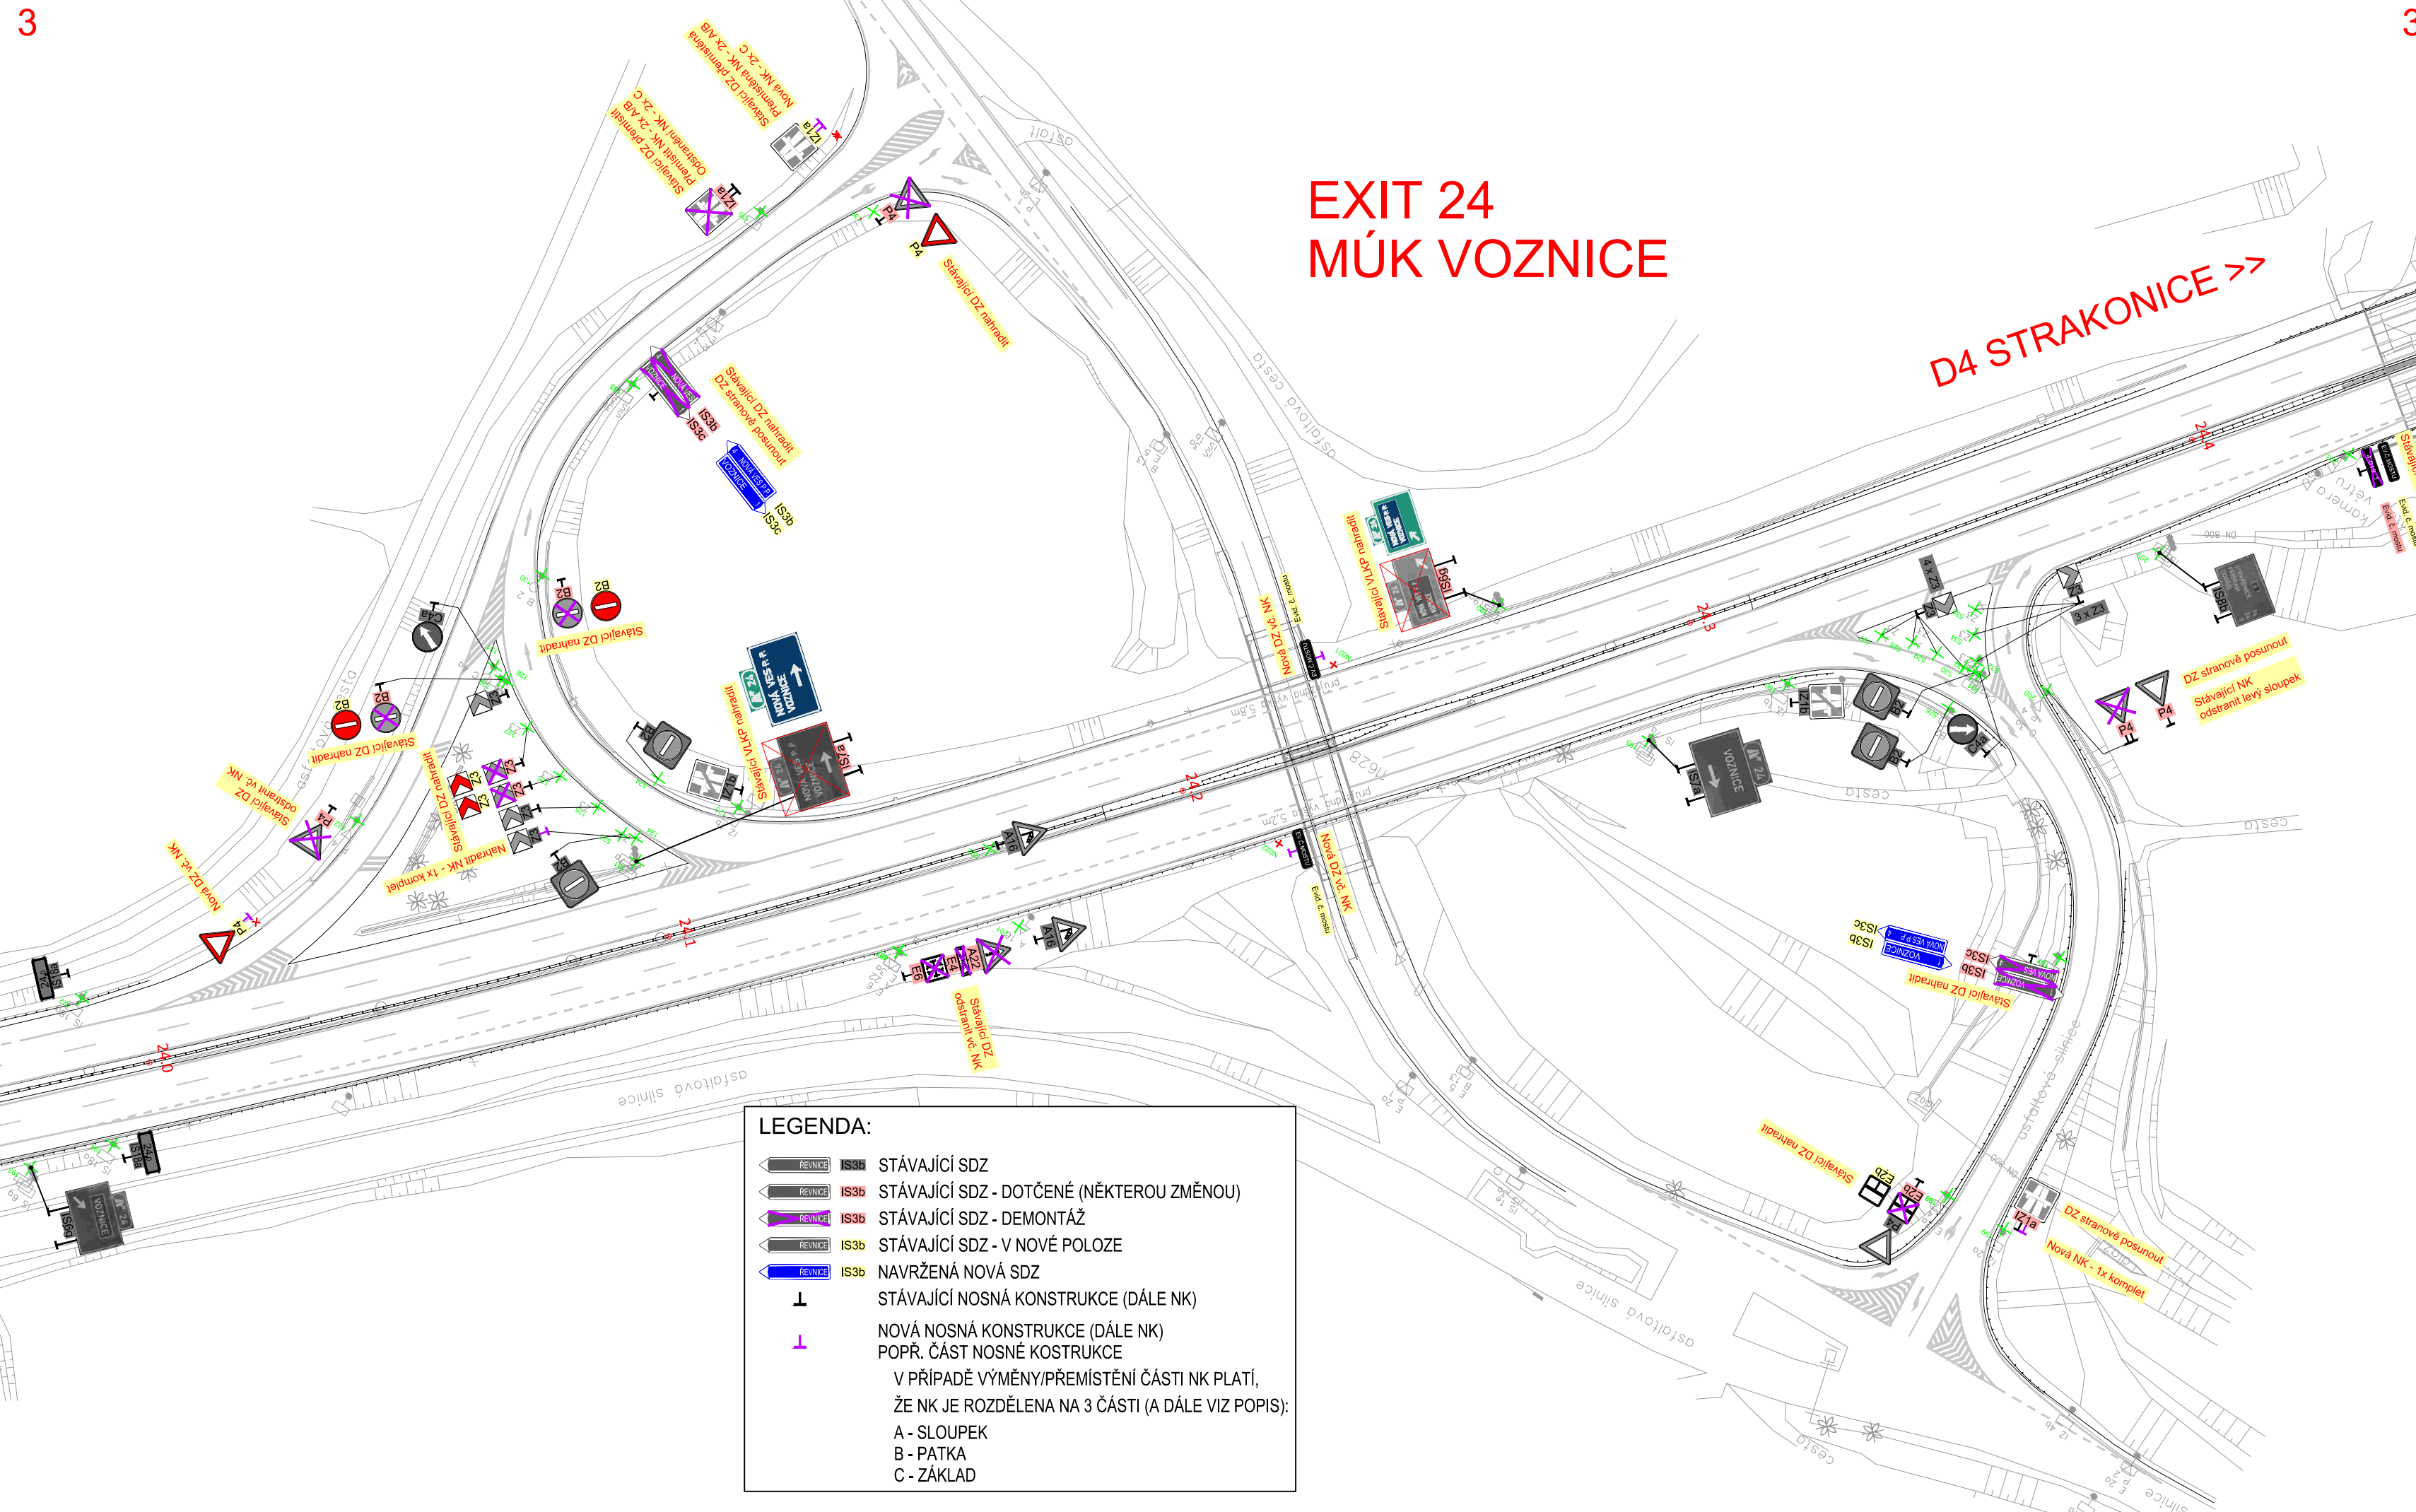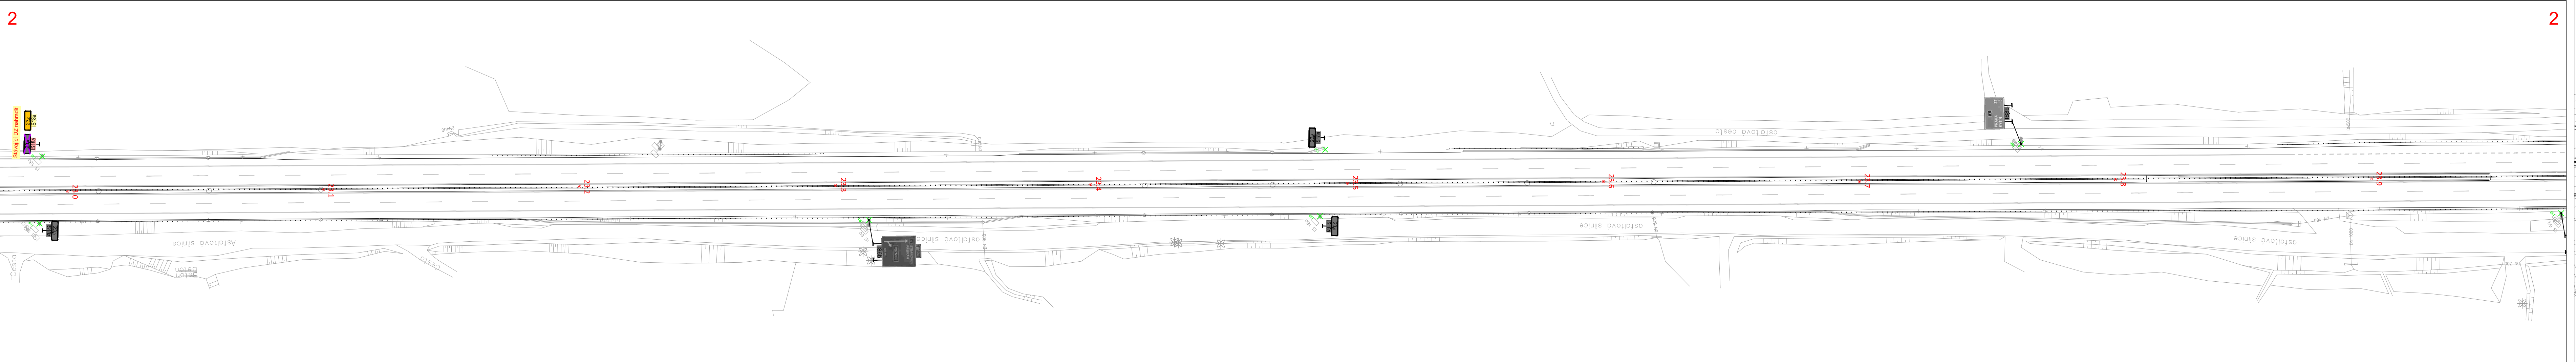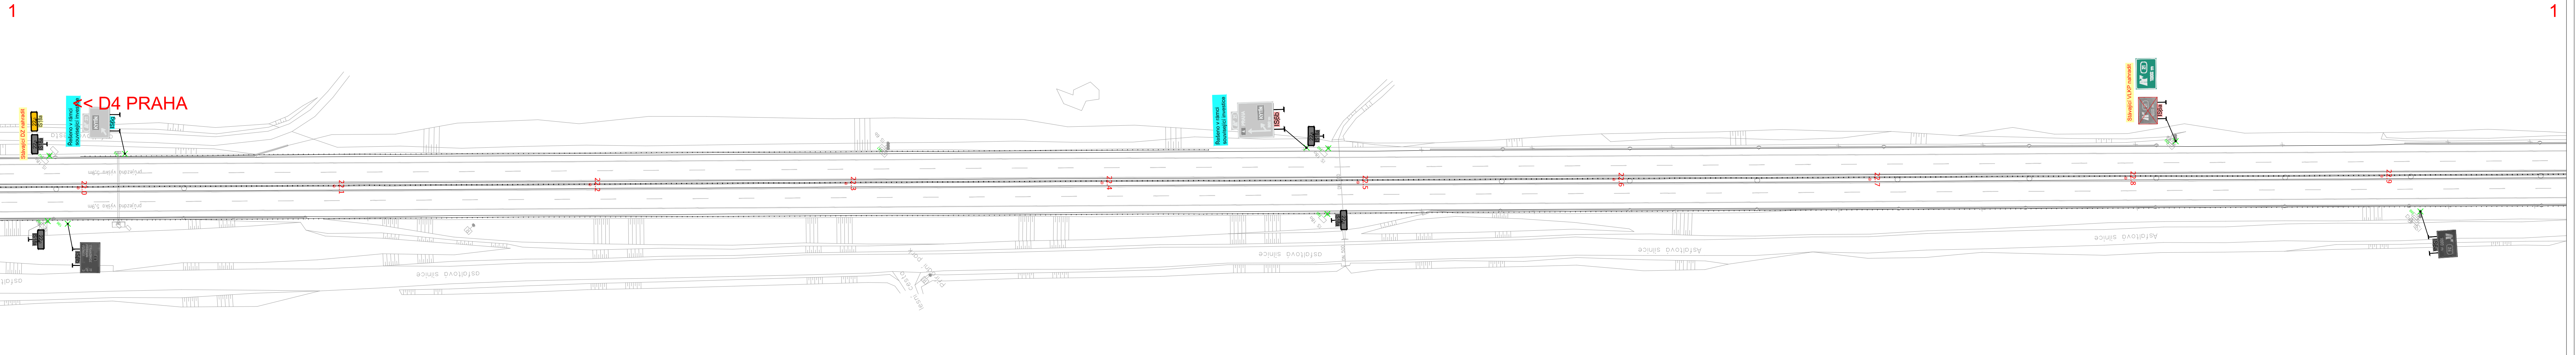

ČÁST B.3

Souřadnicový systém S-JTSK, Výškový systém Bpv

Objednatel:

ŘEDITELSTVÍ SILNIC A DÁLNIC ČR

ŘEDITELSTVÍ SILNIC A DÁLNIC ČR
Na Pankráci 56
140 00 Praha 4


Zhotovitel PD: PRAGOPROJEKT, s.r.o., K Rybáře 16B/16, 147 54 Praha 4, IČO: 45272387, www.pragoprojekt.cz, datová schránka: 4klf54

Norma/vypracoval: Ing. David REHAK
Zodpovědný projektant: Ing. David REHAK
Zástupce zodpovědného projektanta: Ing. Michal IPSEK
Podpis: [Podpis]

Technická kontrola: Ing. Bronislav STAMBAŠKÝ
Hlavní inženýr projektu: Ing. Bronislav STAMBAŠKÝ
Zástupce hlavního inženýra projektu: Pavel ZNAMENÁČEK
Podpis: [Podpis]

PRAGOPROJEKT

Kraj:	STŘEDOČESKÝ	Číslo zakázky:	23-114-9
Místo stavby:	PŘEDMĚTNÝ DÁLNIČNÍ ÚSEK NA ÚZEMÍ DANEHO KRAJE	Číslo akce:	01/2024
Objednatel:	RSD ČR, NA PANKRÁCI 56, 140 00 PRAHA 4, IČ 65993390	Datum:	01/2024
Název stavby:	PASPORTIZACE SVISLÉHO DOPRAVNÍHO ZNAČENÍ A ZAŘÍZENÍ NA DÁLNICI D6, D4, D10	Formát:	8xA4
Část:	ÚPRAVY ZNAČENÍ NA DÁLNICI D4 MEZI MŮK 9 - MŮK 41	Mřížka:	1:1000
Příloha:	SITUACE DZ V ÚSEKU KM 22,0 - 24,5	Šuplet:	PDPS
		Číslo přílohy:	2.7

 

ČÁST B.3

Souřadnicový systém S-JTSK, Výškový systém Bv

Objednatel: ŘEDITELSTVÍ SILNIC A DÁLNIC ČR


ŘEDITELSTVÍ SILNIC A DÁLNIC ČR
Na Pankráci 56
140 00 Praha 4

Zhotovitel PD: PRAGOPROJEKT, a.s., K Rybšince 1668/16, 147 54 Praha 4, IČO: 45272387, www.pragoprojekt.cz, datová schránka: 46f454


Nový/vypracoval: Ing. David ŘEHÁK podpis: <i>ŘEHÁK</i>	Zodpovědný projektant: Ing. David ŘEHÁK podpis: <i>ŘEHÁK</i>	Zpracoval: Ing. Michal IPSEK podpis: <i>IPSEK</i>
Technická kontrola: Ing. Bronislav ŠTAMBAŠKÝ podpis: <i>ŠTAMBAŠKÝ</i>	Hlavní inženýr projektu: Ing. Bronislav ŠTAMBAŠKÝ podpis: <i>ŠTAMBAŠKÝ</i>	Zpracoval: Ing. Pavel ZNAMENÁČEK podpis: <i>ZNAMENÁČEK</i>

PRAGOPROJEKT

Knop: STŘEDOCESKÝ	Číslo zářezky: 23-114-9
Místo stavby: PŘEDMĚTNÝ DÁLNIČNÍ ÚSEK NA ÚZEMÍ DANÉHO KRAJE	Číslo dílu: 23-114
Objednatel: ŘSD ČR, NA PANKRÁCI 56, 140 00 PRAHA 4, IČ 65993390	Datum: 01/2024
Název stavby: PASPORTIZACE SVISLÉHO DOPRAVNÍHO ZNAČENÍ A ZAŘÍZENÍ NA DÁLNICI D6, D4, D10	Formát: 11x44
Část: ÚPRAVY ZNAČENÍ NA DÁLNICI D4 MEZI MÚK 9 – MÚK 41	Měřítko: 1:1000
Příloha: SITUACE DV V ÚSEKU KM 24,5 - 27,5	Suprava: PDPS
	Číslo přílohy: 2,8

 

ČÁST B.3

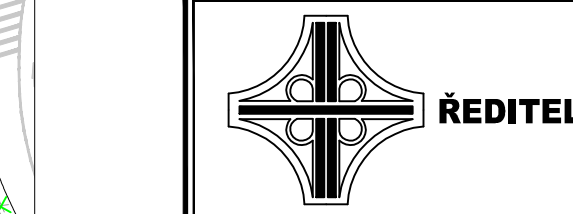


ŘEDITELSTVÍ SILNIC A DÁLNIC ČR

Souřadnicový systém S-JTSK, Výškový systém Bpv


Objednatel

ŘEDITELSTVÍ SILNIC A DÁLNIC ČR




Na Pankráci 56
140 00 Praha 4

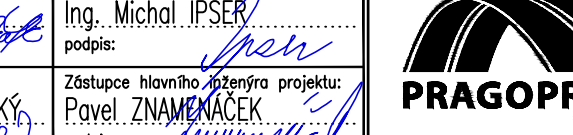
Zhotovitel PD: PRAGOPROJEKT, o.s., K Rybánce 1668/16, 147 54 Praha 4, IČO: 45272387, www.pragoprojekt.cz, datová schránka: 44trf4	Zápisnice zodpovědný projektanta: Ing. David REHÁK podpis: 	
Technická kontrola: Ing. Bronislav STAMBAŠSKÝ podpis: 	Zápisnice hlavního stavebního projektanta: Ing. Bronislav STAMBAŠSKÝ podpis: 	

Kraj: STŘEDOCESKÝ	Číslo zakázky: 23-114-9
Místo stavby: PŘEDMĚTNÝ DÁLNIČNÍ ÚSEK NA ÚZEMÍ DANÉHO KRAJE	Číslo akce: 23-114
Objednatel: ŘSD ČR, NA PANKRÁCI 56, 140 00 PRAHA 4, IČ 65993390	Salus: 01/2024
Název stavby: PASPORTIZACE SVISLÉHO DOPRAVNÍHO ZNAČENÍ A ZAŘÍZENÍ NA DÁLNICI D6, D4, D10	Formát: 1:2x44
Část: ÚPRAVY ZNAČENÍ NA DÁLNICI D4 MEZI MŮK 9 – MŮK 41	Mřížka: 1:1000
Příloha: SITUACE DZ V ÚSEKU KM 27,5 - 32,0	Suplet: PDPS
	Číslo přílohy: 2,9

 

ČÁST B.3

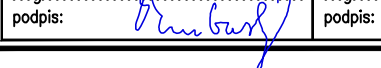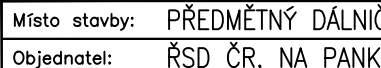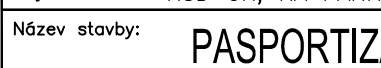Souřadnicový systém S-JTSK, Výškový systém Bpv		Objednatel	
		Ředitelství silnic a dálnic ČR Na Pankraci 56 140 00 Praha 4	
Zhotovitel: PD: PRAGOPROJEKT, o.s., K Rybáře 1668/16, 147 54 Praha 4, IČO: 45272387, www.pragoprojekt.cz, datová schránka: 44trf4		Objednatel	
Technická kontrola: Ing. David ŘEHÁK podpis: 		Zápisce zodpovědnosti projektanta: Ing. David ŘEHÁK podpis: 	
Technická kontrola: Ing. Bronislav STAMBAŠSKÝ podpis: 		Zápisce hlavního technického projektu: Ing. Bronislav STAMBAŠSKÝ podpis: 	
Zápisce zodpovědnosti projektanta: Ing. Michal JIŘEK podpis: 		Zápisce hlavního technického projektu: Pavel ZNAMENÁČEK podpis: 	
Kraj: STŘEDOČESKÝ		Číslo zakázky: 23-114-9	
Místo stavby: PŘEDMĚTNÝ DÁLNIČNÍ ÚSEK NA ÚZEMÍ DANÉHO KRAJE		Číslo akce: 23-114	
Objednatel: ŘSD ČR, NA PANKRACI 56, 140 00 PRAHA 4, IČ 65993390		Datum: 01/2024	
Název stavby: PASPORTIZACE SVISLÉHO DOPRAVNÍHO ZNAČENÍ A ZAŘÍZENÍ NA DÁLNICI D6, D4, D10		Měřítko: 1:2000	
Část: ÚPRAVY ZNAČENÍ NA DÁLNICI D4 MEZI MŮK 9 - MŮK 41		Supra: PDPS	
Příloha: SITUACE DZ V ÚSEKU KM 32,0 - 36,0		Číslo přílohy: 2,10	

 

ČÁST B.3

Souřadnicový systém S-JTSK, Výškový systém Bpv

ŘEDITELSTVÍ SILNIC A DÁLNIC ČR

ŘEDITELSTVÍ SILNIC A DÁLNIC ČR
Na Pankráci 56
140 00 Praha 4

Zhotovitel: PD: PRAGOPROJEKT, o.s., K Rybánců 1668/16, 147 54 Praha 4, IČO: 45272387, www.pragoprojekt.cz, datová schránka: 44tr44

Projektovatel: Ing. David ŘEHÁK
Zpracovatel: Ing. David ŘEHÁK
Podpis: [Podpis]



Technická kontrola: Ing. Bronislav STAMBAŠSKÝ
Hlavní inženýr projektu: Ing. Bronislav STAMBAŠSKÝ
Podpis: [Podpis]

Zpracovatel: Ing. Bronislav STAMBAŠSKÝ
Hlavní inženýr projektu: Ing. Bronislav STAMBAŠSKÝ
Podpis: [Podpis]

Podpis: [Podpis]

PRAGOPROJEKT

Kraj:	STŘEDČESKÝ	Číslo zakázky:	23-114-9
Místo stavby:	PŘEDMĚTNÝ DÁLNIČNÍ ÚSEK NA ÚZEMÍ DANÉHO KRAJE	Číslo akce:	23-114
Objednatel:	ŘSD ČR, NA PANKRÁCI 56, 140 00 PRAHA 4, IČ 65993390	Datum:	01/2024
Název stavby:	PASPORTIZACE SVISLÉHO DOPRAVNÍHO ZNAČENÍ A ZAŘÍZENÍ NA DÁLNICI D6, D4, D10	Formát:	1:2x44
Část:	ÚPRAVY ZNAČENÍ NA DÁLNICI D4 MEZI MŮK 9 - MŮK 41	Mřížka:	1:1000
Příloha:	SITUACE DZ V ÚSEKU KM 36,0 - 40,5	Supera:	PDPS
		Číslo přílohy:	2.11

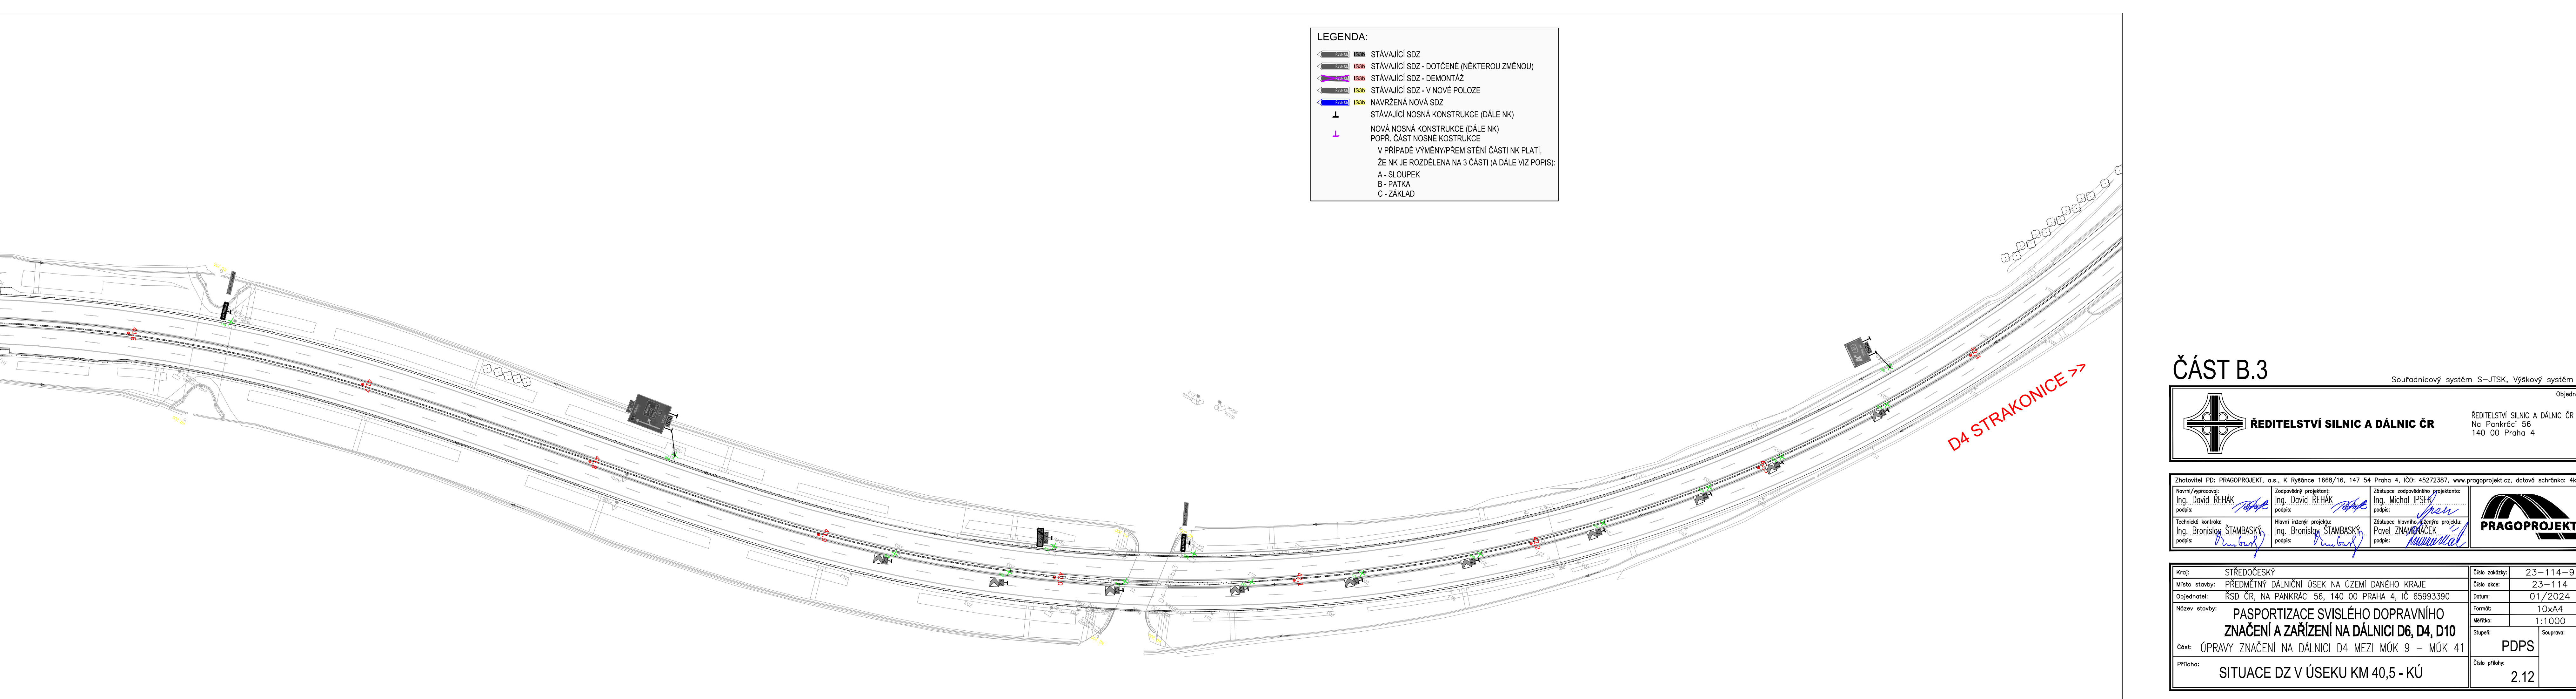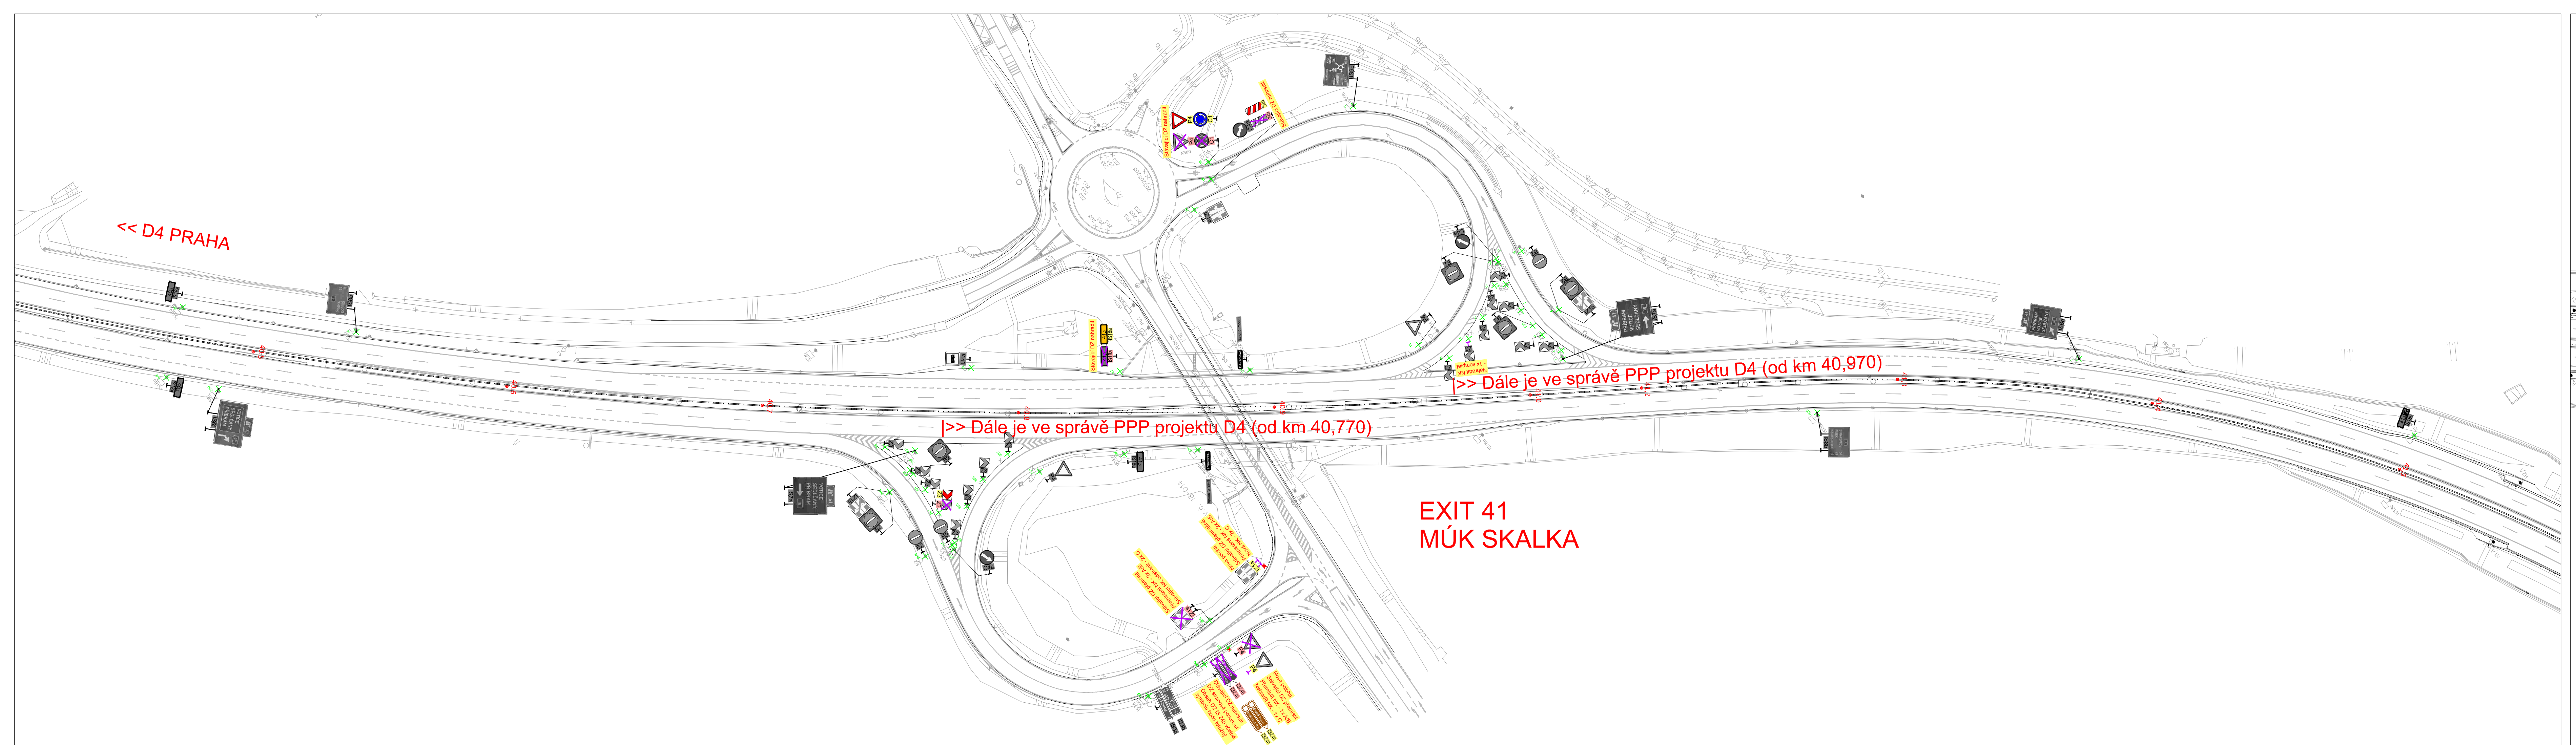

ČÁST B.3

Souřadnicový systém S-JTSK, Výškový systém Bpv

Objednatel:

ŘEDITELSTVÍ SILNIC A DÁLNIC ČR

ŘEDITELSTVÍ SILNIC A DÁLNIC ČR
Na Pankráci 56
140 00 Praha 4

Zhotovitel: PD, PRAGOPROJEKT, a.s., K Rybáře 1668/16, 147 54 Praha 4, IČO: 45272387, www.pragoprojekt.cz, datová schránka: 40164

Navrhl/ověřoval: Ing. David ŘEHÁK
podpis:

Zpracoval: Ing. David ŘEHÁK
podpis:

Zkontroluje: Ing. Michal JIPSER
podpis:

Technická kontrola: Ing. Bronislav STAMBAŠEK
podpis:

Hlavní inženýr projektu: Ing. Bronislav STAMBAŠEK
podpis:

Zástupce hlavního inženýra projektu: Pavel ZNAMENÁČEK
podpis:

PRAGOPROJEKT

Kraj:	STŘEDOČESKÝ	Číslo zakázky:	23-114-9
Místo stavby:	PŘEDMĚTNÝ DÁLNIČNÍ ÚSEK NA ÚZEMÍ DANÉHO KRAJE	Číslo akce:	23-114
Objednatel:	ŘSD ČR, NA PANKRÁCI 56, 140 00 PRAHA 4, IČ 65993390	Datum:	01/2024
Název stavby:	PASPORTIZACE SVISLÉHO DOPRAVNÍHO ZNAČENÍ A ZAŘÍZENÍ NA DÁLNICI D6, D4, D10	Formát:	10xA4
Část:	ÚPRAVY ZNAČENÍ NA DÁLNICI D4 MEZI MŮK 9 - MŮK 41	Mřížka:	1:1000
Příloha:	SITUACE DZ V ÚSEKU KM 40,5 - KŮ	Stupeň:	PDPS
		Číslo přílohy:	2.12

ČÁST B.3

Souřadnicový systém S-JTSK, Výškový systém Bpv



ŘEDITELSTVÍ SILNIC A DÁLNIC ČR

Objednatel:

ŘEDITELSTVÍ SILNIC A DÁLNIC ČR
Na Pankráci 56
140 00 Praha 4

Zhotovitel PD: PRAGOPROJEKT, a.s., K Ryšánce 1668/16, 147 54 Praha 4, IČO: 45272387, www.pragoprojekt.cz, datová schránka: 4kíř54

Navrhl/vypracoval:
Ing. David ŘEHÁK
podpis:

Zodpovědný projektant:
Ing. David ŘEHÁK
podpis:

Zástupce zodpovědného projektanta:
Ing. Michal IPSEK
podpis:

Technická kontrola:
Ing. Bronislav ŠTAMBASKÝ
podpis:

Hlavní inženýr projektu:
Ing. Bronislav ŠTAMBASKÝ
podpis:

Zástupce hlavního inženýra projektu:
Pavel ZNAMENÁČEK
podpis:



Kraj: STŘEDOČESKÝ

Místo stavby: PŘEDMĚTNÝ DÁLNIČNÍ ÚSEK NA ÚZEMÍ DANÉHO KRAJE

Objednatel: ŘSD ČR, NA PANKRÁCI 56, 140 00 PRAHA 4, IČ 65993390

Název stavby: PASPORTIZACE SVISLÉHO DOPRAVNÍHO
ZNAČENÍ A ZAŘÍZENÍ NA DÁLNICI D6, D4, D10

Část: ÚPRAVY ZNAČENÍ NA DÁLNICI D4 MEZI MÚK 9 – MÚK 41

Příloha: VÝKRESY VELKOPLOŠNÝCH DZ

Číslo zakázky: 23-114-9

Číslo akce: 23-114

Datum: 01/2024

Formát: A4

Měřítko:



Stupeň: PDPS

Souprava:


Číslo přílohy:

3

D04-00902
Pozice DZ 663
IS 6b
Písmo: ÚZKÉ / STŘEDNÍ
Výška písma: 280 mm
Použitá fólie: třída 3
Způsob úpravy:
výměna stávající DZ za novou
Nosná kce:
stávající příhradová

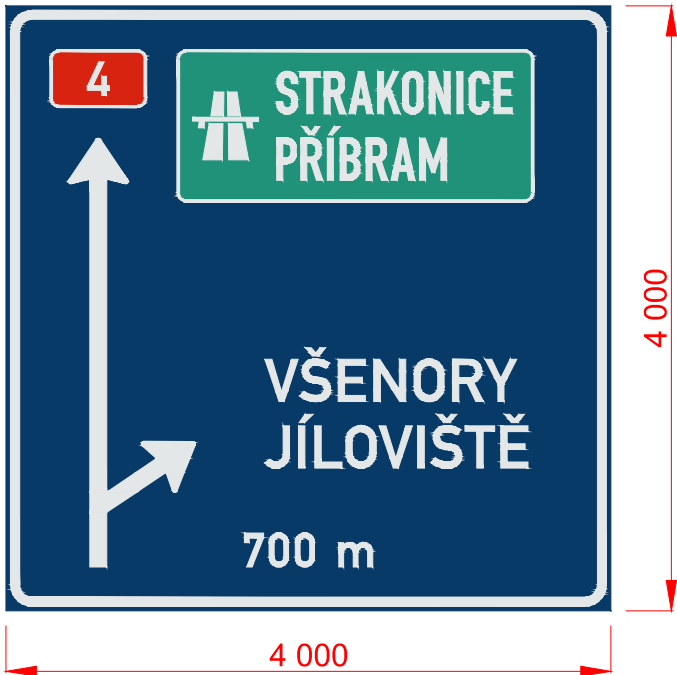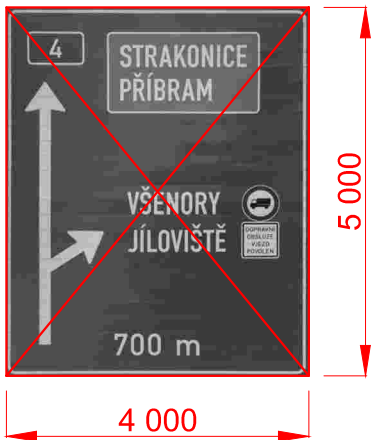


D04-00903
Pozice DZ 670
IS 6g
Písmo: STŘEDNÍ
Výška písma: 420 mm
Použitá fólie: třída 3
Způsob úpravy:
symbol B4 zakrýt plechem
Nosná kce:
stávající poloportál

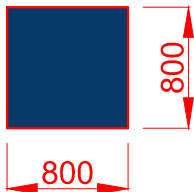

D04-00904
Pozice DZ 671
IS 7a
Písmo: STŘEDNÍ
Výška písma: 280 mm
Použitá fólie: třída 3
Způsob úpravy:
výměna stávající
DZ za novou

Nosná kce:
vnitřní příhr. kce stávající
vnější příhr. kci nahradit

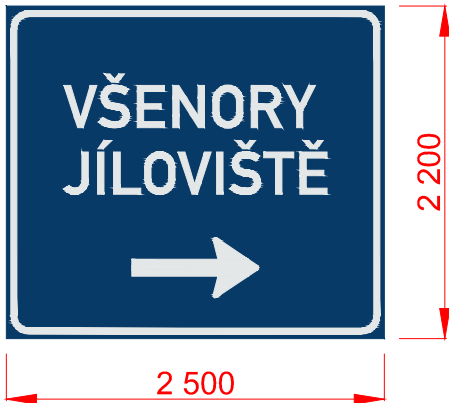

Zhotovitel PD:



Navrhl/vypracoval:

Ing. David ŘEHÁK

Stavba:

PASPORTIZACE SVISLÉHO DOPRAVNÍHO ZNAČENÍ A ZAŘÍZENÍ NA DÁLNICI D6, D4, D10

Část:

B3 ÚPRAVY ZNAČENÍ NA DÁLNICI D4 MEZI MÚK 9 - MÚK 41

Příloha:

VÝKRESY VELKOPLOŠNÝCH DZ

Číslo zakázky:

23-114-9

Datum:

01/2024

Měřítko:

1:50

Stupeň:

PDPS

Číslo přílohy:

3.1

D04-00906

Pozice DZ 401

IS 6a

Písmo: STŘEDNÍ

Výška písma: 315 mm

Použitá fólie: třída 3

Způsob úpravy:

výměna stávající DZ za novou

Nosná kce:

stávající příhradová



D04-00907

Pozice DZ 404

IS 6b

Písmo: STŘEDNÍ

Komprese: JÍLOVIŠTĚ 90%

Výška písma: 315 mm



Použitá fólie: třída 3

Způsob úpravy:

výměna stávající DZ za novou

Nosná kce:

stávající příhradová

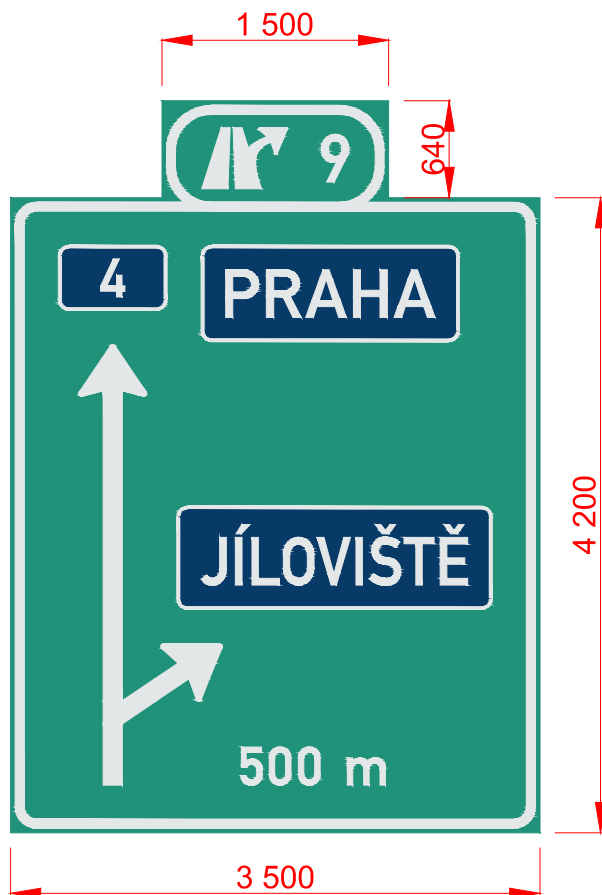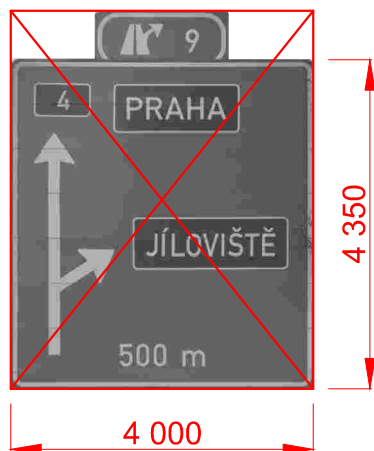

Zhotovitel PD:



Navrhl/vypracoval:

Ing. David ŘEHÁK

Stavba:

PASPORTIZACE SVISLÉHO DOPRAVNÍHO ZNAČENÍ A ZAŘÍZENÍ NA DÁLNICI D6, D4, D10

Část:

B3 ÚPRAVY ZNAČENÍ NA DÁLNICI D4 MEZI MÚK 9 - MÚK 41

Příloha:

VÝKRESY VELKOPLOŠNÝCH DZ

Číslo zakázky:

23-114-9

Datum:

01/2024

Měřítko:

1:50


Stupeň:

PDPS


Číslo přílohy:

3.2

D04-00909
Pozice DZ 662
IS 7a
Písmo: STŘEDNÍ
Výška písma: 315 mm
Použitá fólie: třída 3
Způsob úpravy:
výměna stávající DZ za novou
Nosná kce:
vnitřní příhradová kce stávající
vnější příhradovou kci nahradit

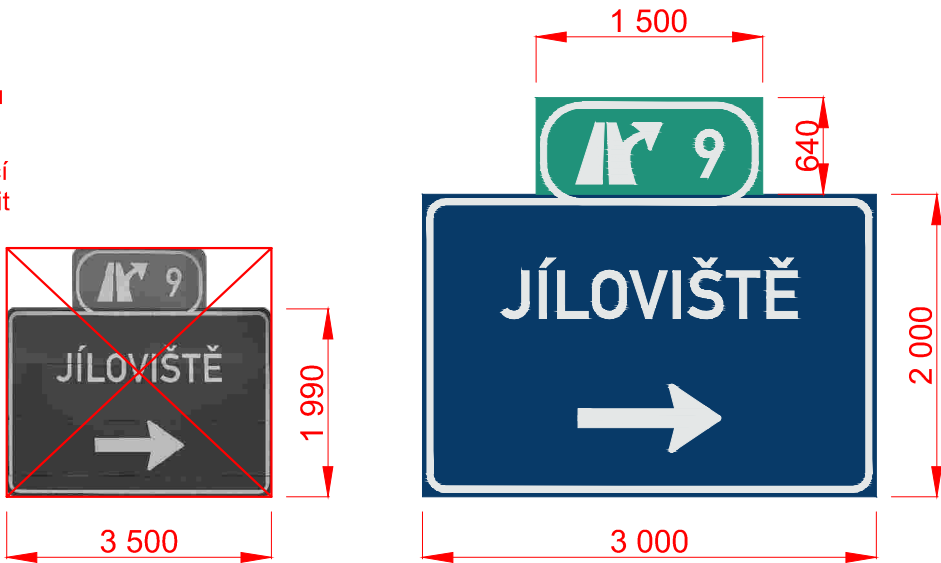

D04-01402
Pozice DZ 439
IS 6b
Písmo: STŘEDNÍ
Komprese: 92% / 96%
Výška písma: 315 mm
Použitá fólie: třída 3
Způsob úpravy:
výměna stávající DZ za novou
Nosná kce:
stávající příhradová

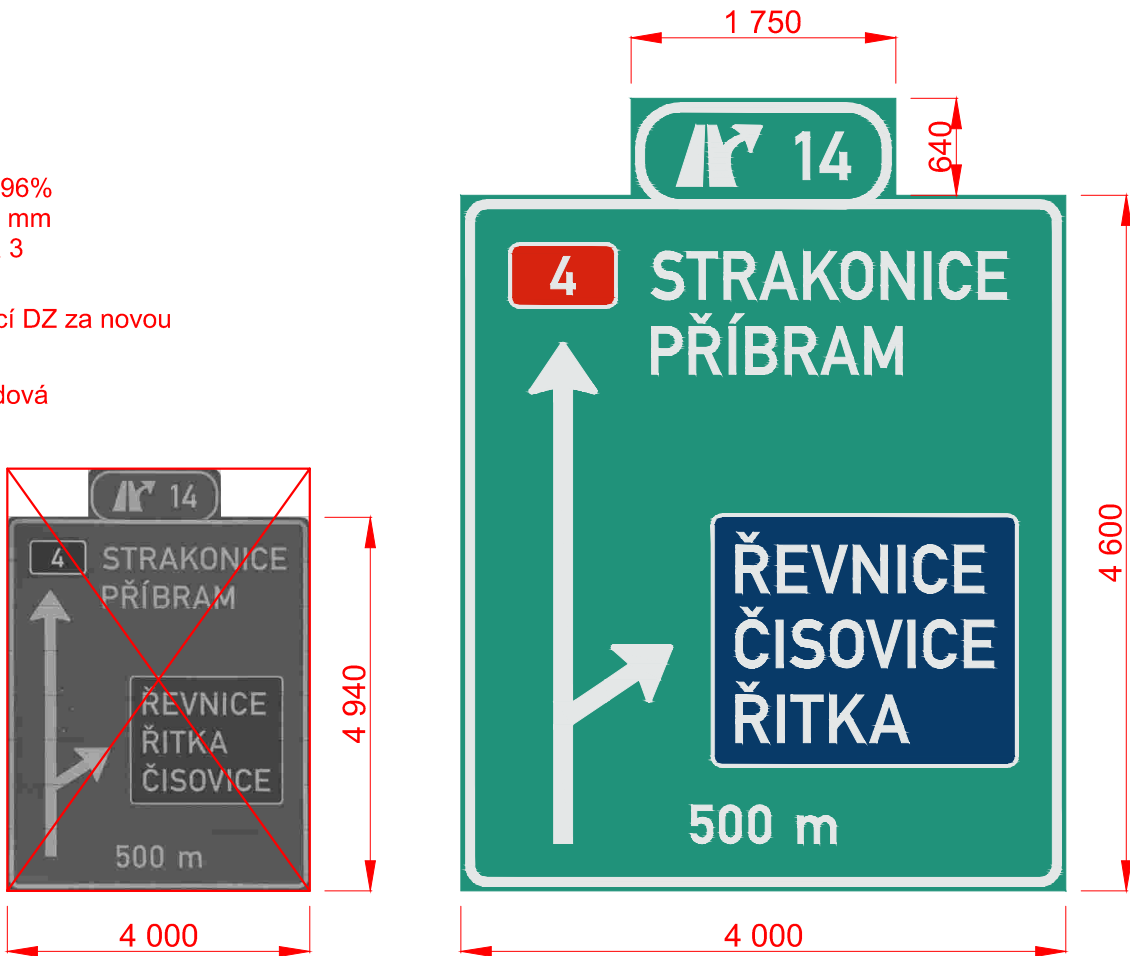

Zhotovitel PD:



Navrhl/vypracoval:
Ing. David ŘEHÁK

Stavba:

PASPORTIZACE SVISLÉHO DOPRAVNÍHO ZNAČENÍ A ZAŘÍZENÍ NA DÁLNICI D6, D4, D10

Část:

B3 ÚPRAVY ZNAČENÍ NA DÁLNICI D4 MEZI MÚK 9 - MÚK 41

Příloha:

VÝKRESY VELKOPLOŠNÝCH DZ

Číslo zakázky: 23-114-9


Datum: 01/2024

Měřítko: 1:50

Stupeň: PDPS

Číslo přílohy: 3.3

D04-01403
 Pozice DZ 443
 IS 6g
 Písmo: STŘEDNÍ
 Výška písma: 315 mm
 Použitá fólie: třída 3
 Způsob úpravy:
 výměna stávající DZ za novou
 Nosná kce:
 nová příhradová

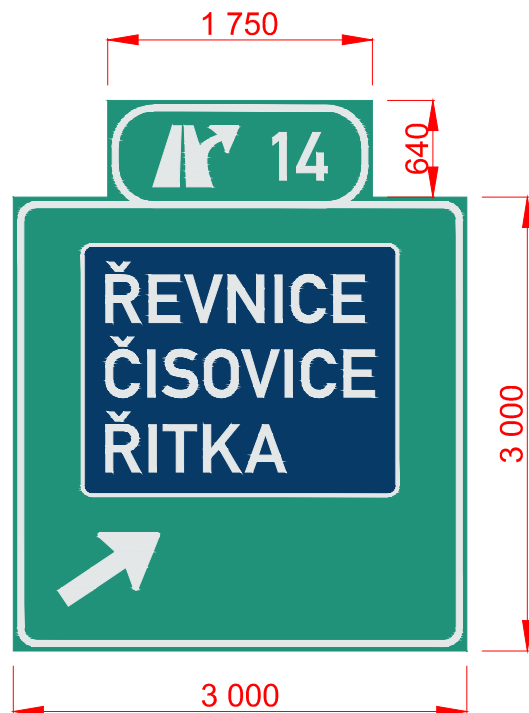

D04-01404
 Pozice DZ 445
 IS 7a
 Písmo: STŘEDNÍ
 Výška písma: 315 mm
 Použitá fólie: třída 3
 Způsob úpravy:
 výměna stávající DZ za novou
 Nosná kce:
 stávající příhradová



D04-01406
 Pozice DZ 354
 IS 6a
 Písmo: STŘEDNÍ
 Výška písma: 315 mm
 Použitá fólie: třída 3
 Způsob úpravy:
 výměna stávající DZ za novou
 Nosná kce:
 stávající příhradová



Zhotovitel PD:



Navrhl/vypracoval:
 Ing. David ŘEHÁK

Stavba:

PASPORTIZACE SVISLÉHO DOPRAVNÍHO ZNAČENÍ A ZAŘÍZENÍ NA DÁLNICI D6, D4, D10

Část:

B3 ÚPRAVY ZNAČENÍ NA DÁLNICI D4 MEZI MÚK 9 - MÚK 41

Příloha:

VÝKRESY VELKOPLOŠNÝCH DZ

Číslo zakázky: 23-114-9

Datum: 01/2024

Měřítko: 1:50



Stupeň: PDPS

Číslo přílohy: 3.4

D04-01407
 Pozice DZ 356
 IS 6b
 Písmo: STŘEDNÍ
 Komprese: VŠENORY 90%, ŘITKA 90%
 Výška písma: 315 mm
 Použitá fólie: třída 3

Způsob úpravy:
 výměna stávající DZ za novou



Nosná kce:
 stávající příhradová

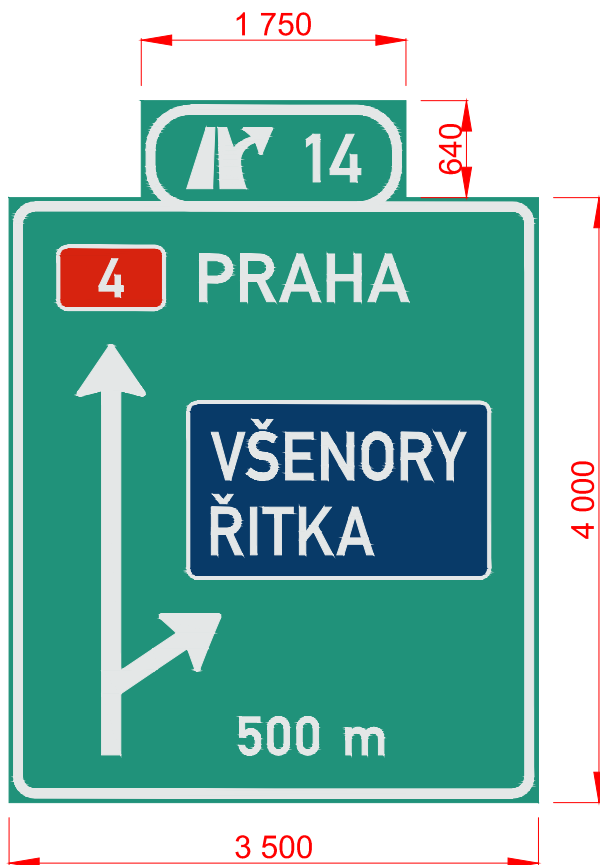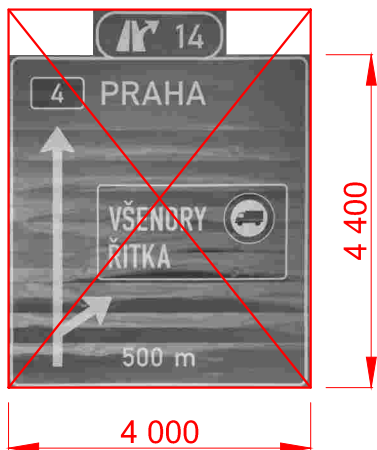

D04-01807
 Pozice DZ 325
 IS 6b
 Písmo: STŘEDNÍ
 Komprese: ŘEVNICE 88%, MNÍŠEK P. B. 88%
 Výška písma: 315 mm
 Použitá fólie: třída 3

Způsob úpravy:
 výměna stávající DZ za novou

Nosná kce:
 stávající příhradová

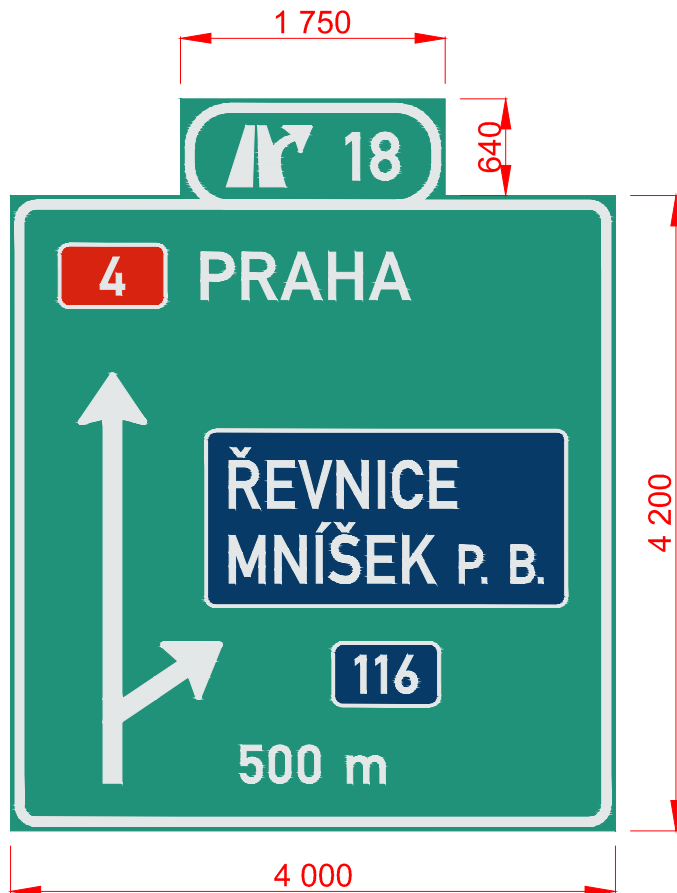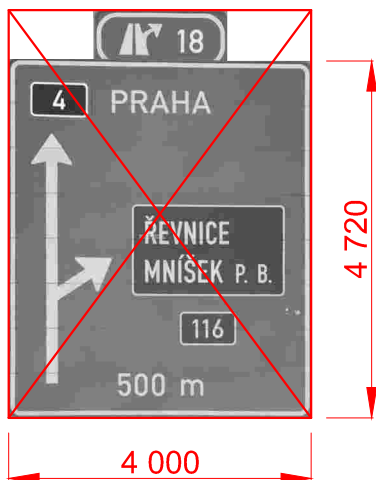

Zhotovitel PD:



Navrhl/vypracoval:
 Ing. David ŘEHÁK

Stavba:

PASPORTIZACE SVISLÉHO DOPRAVNÍHO ZNAČENÍ A ZAŘÍZENÍ NA DÁLNICI D6, D4, D10

Část:

B3 ÚPRAVY ZNAČENÍ NA DÁLNICI D4 MEZI MÚK 9 - MÚK 41

Příloha:

VÝKRESY VELKOPLOŠNÝCH DZ

Číslo zakázky: 23-114-9


Datum: 01/2024

Měřítko: 1:50

Stupeň: PDPS



Číslo přílohy: 3.5

D04-01904
Pozice DZ 552
IS 18c
Písmo: STŘEDNÍ
Výška písma: 280 mm
Použitá fólie: třída 3
Způsob úpravy:
 Výměna části lamel
Nosná kce:
 stávající příhradová

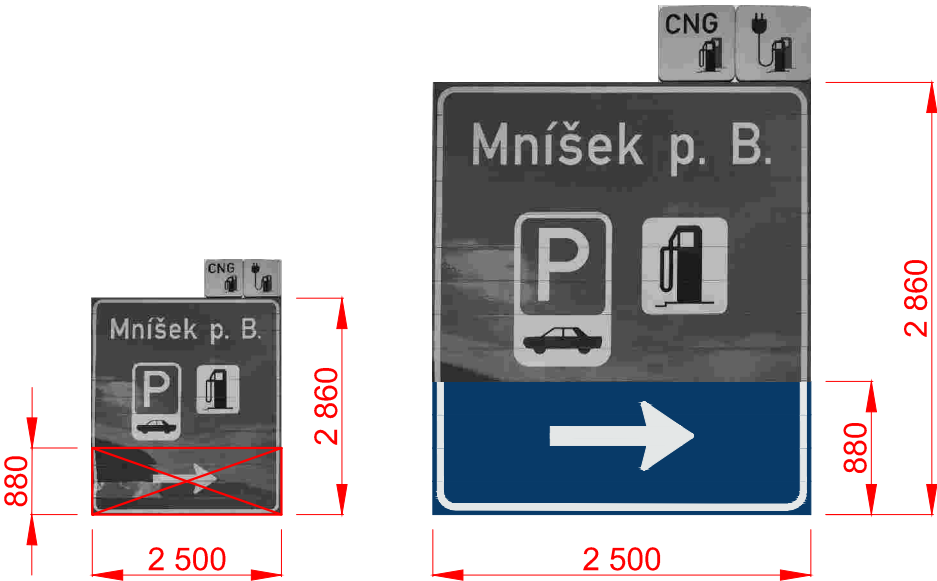


Zhotovitel PD: 	Stavba: PASPORTIZACE SVISLÉHO DOPRAVNÍHO ZNAČENÍ A ZAŘÍZENÍ NA DÁLNICI D6, D4, D10		Číslo zakázky: 23-114-9
	Část: B3 ÚPRAVY ZNAČENÍ NA DÁLNICI D4 MEZI MÚK 9 - MÚK 41		Datum: 01/2024
	Příloha: VÝKRESY VELKOPLOŠNÝCH DZ		Měřítko: 1:50
			Stupeň: PDPS
Navrhl/vypracoval: Ing. David ŘEHÁK			Číslo přílohy: 3.6

D04-02106
Pozice DZ 139
IS 6a
Písmo: STŘEDNÍ
Výška písma: 315 mm
Použitá fólie: třída 3
Způsob úpravy:
výměna stávající DZ za novou
Nosná kce:
stávající příhradová

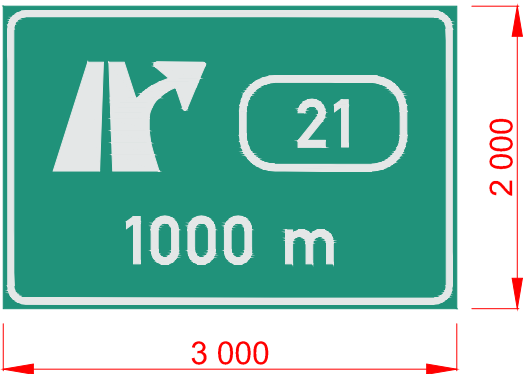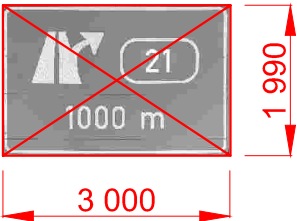


Zhotovitel PD: 	Stavba: PASPORTIZACE SVISLÉHO DOPRAVNÍHO ZNAČENÍ A ZAŘÍZENÍ NA DÁLNICI D6, D4, D10		Číslo zakázky: 23-114-9
	Část: B3 ÚPRAVY ZNAČENÍ NA DÁLNICI D4 MEZI MÚK 9 - MÚK 41		Datum: 01/2024
	Příloha: VÝKRESY VELKOPLOŠNÝCH DZ		Měřítko: 1:50
			Stupeň: PDPS
Navrhl/vypracoval: Ing. David ŘEHÁK			Číslo přílohy: 3.7

D04-02406
Pozice DZ 113
IS 6a
Písmo: STŘEDNÍ
Výška písma: 315 mm
Použitá fólie: třída 3
Způsob úpravy:
výměna stávající DZ za novou
Nosná kce:
stávající příhradová

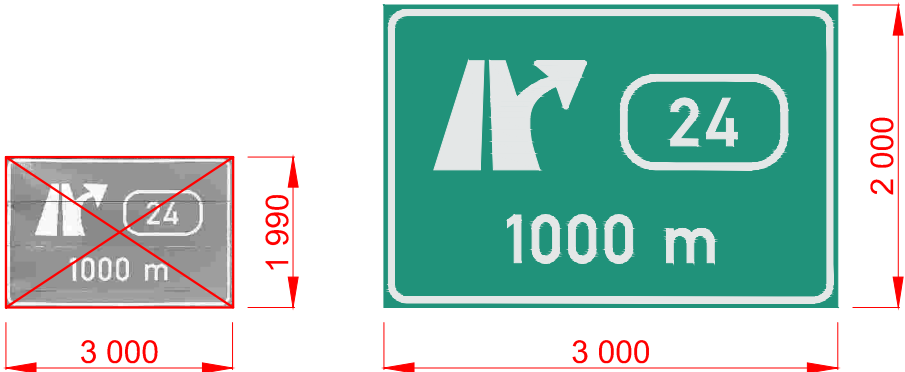


D04-02408
Pozice DZ 120
IS 6g
Písmo: STŘEDNÍ
Komprese: NOVÁ VES P.P. 90%, VOZNICE 90%
Výška písma: 315 mm
Použitá fólie: třída 3
Způsob úpravy:
výměna stávající DZ za novou
Nosná kce:
stávající příhradová

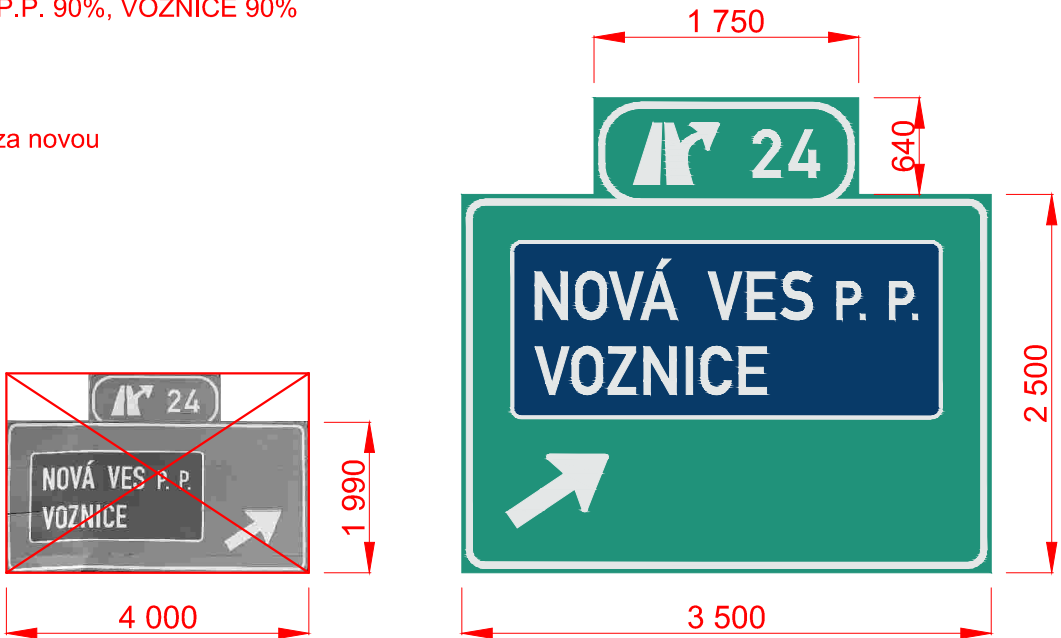


Zhotovitel PD: 	Stavba: PASPORTIZACE SVISLÉHO DOPRAVNÍHO ZNAČENÍ A ZAŘÍZENÍ NA DÁLNICI D6, D4, D10		Číslo zakázky: 23-114-9
	Část: B3 ÚPRAVY ZNAČENÍ NA DÁLNICI D4 MEZI MÚK 9 - MÚK 41		Datum: 01/2024
	Příloha: VÝKRESY VELKOPLOŠNÝCH DZ		Měřítko: 1:50
			Stupeň: PDPS
Navrhl/vypracoval: Ing. David ŘEHÁK			Číslo přílohy: 3.8

D04-02409
Pozice DZ 121
IS 7a
Písmo: STŘEDNÍ
Výška písma: 315 mm
Použitá fólie: třída 3
Způsob úpravy:
výměna stávající DZ za novou
Nosná kce:
stávající příhradová

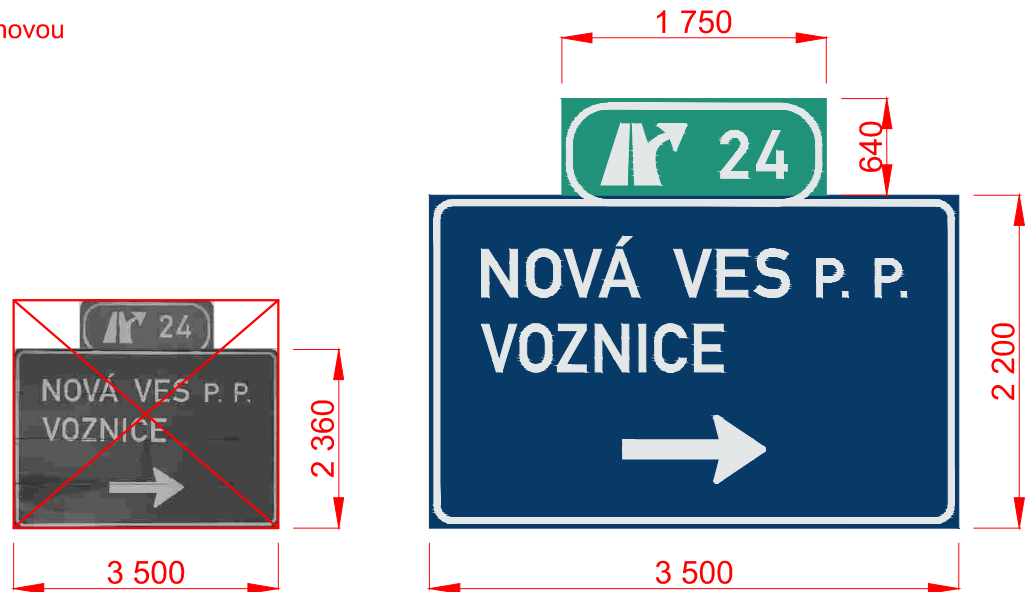


D04-02706
Pozice DZ 87
IS 6a
Písmo: STŘEDNÍ
Výška písma: 315 mm
Použitá fólie: třída 3
Způsob úpravy:
výměna stávající DZ za novou
Nosná kce:
stávající příhradová

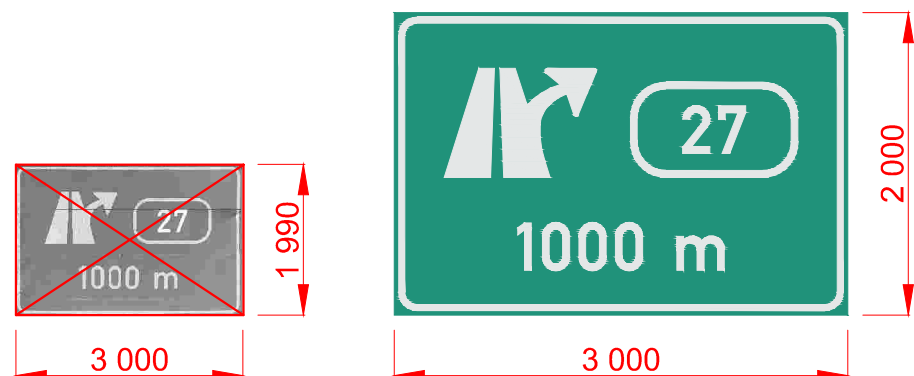


Zhotovitel PD: 	Stavba: PASPORTIZACE SVISLÉHO DOPRAVNÍHO ZNAČENÍ A ZAŘÍZENÍ NA DÁLNICI D6, D4, D10		Číslo zakázky: 23-114-9
	Část: B3 ÚPRAVY ZNAČENÍ NA DÁLNICI D4 MEZI MÚK 9 - MÚK 41		Datum: 01/2024
	Příloha: VÝKRESY VELKOPLOŠNÝCH DZ		Měřítko: 1:50
			Stupeň: PDPS
Navrhl/vypracoval: Ing. David ŘEHÁK			Číslo přílohy: 3.9

D04-03201
Pozice DZ 245
IS 6a
Písmo: STŘEDNÍ
Výška písma: 315 mm
Použitá fólie: třída 3
Způsob úpravy:
výměna stávající DZ za novou
Nosná kce:
stávající příhradová

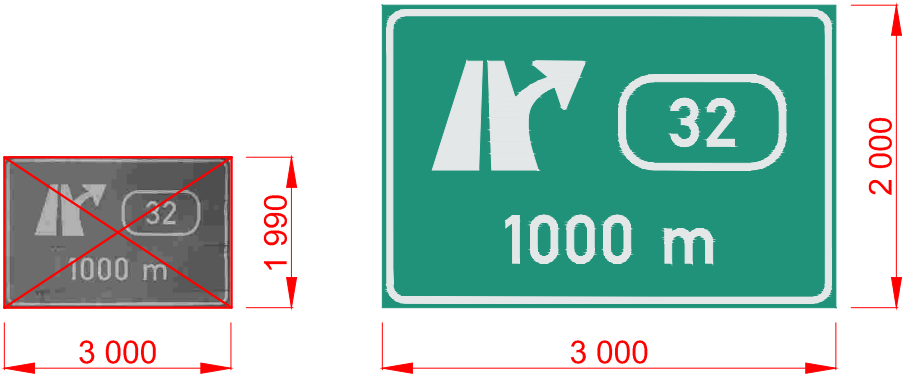


D04-03202
Pozice DZ 248
IS 6b
Písmo: ÚZKÉ
Výška písma: 315 mm
Použitá fólie: třída 3
Způsob úpravy:
výměna stávající DZ za novou
Nosná kce:
stávající příhradová

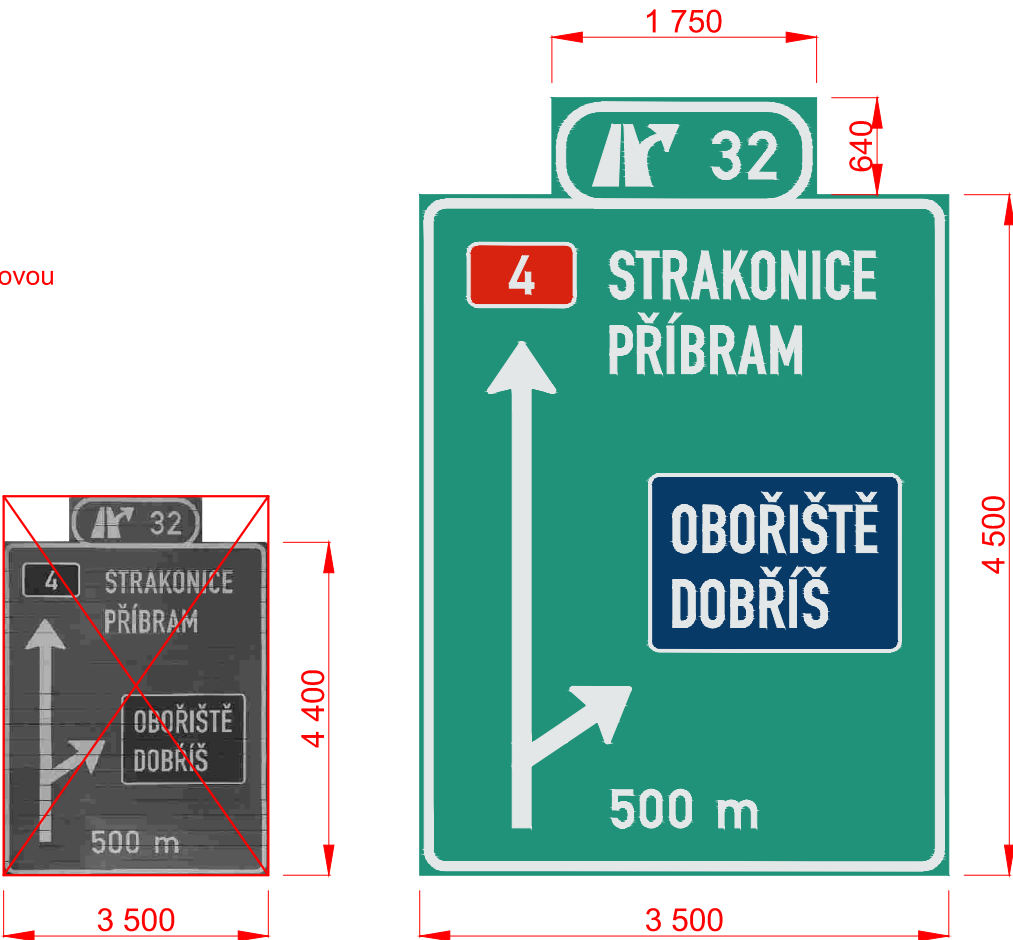


Zhotovitel PD: 	Stavba: PASPORTIZACE SVISLÉHO DOPRAVNÍHO ZNAČENÍ A ZAŘÍZENÍ NA DÁLNICI D6, D4, D10		Číslo zakázky: 23-114-9
	Část: B3 ÚPRAVY ZNAČENÍ NA DÁLNICI D4 MEZI MÚK 9 - MÚK 41		Datum: 01/2024
	Příloha: VÝKRESY VELKOPLOŠNÝCH DZ		Měřítko: 1:50
			Stupeň: PDPS
Navrhl/vypracoval: Ing. David ŘEHÁK			Číslo přílohy: 3.10

D04-03206
Pozice DZ 49
IS 6a
Písmo: STŘEDNÍ
Výška písma: 315 mm
Použitá fólie: třída 3
Způsob úpravy:
výměna stávající DZ za novou
Nosná kce:
stávající příhradová

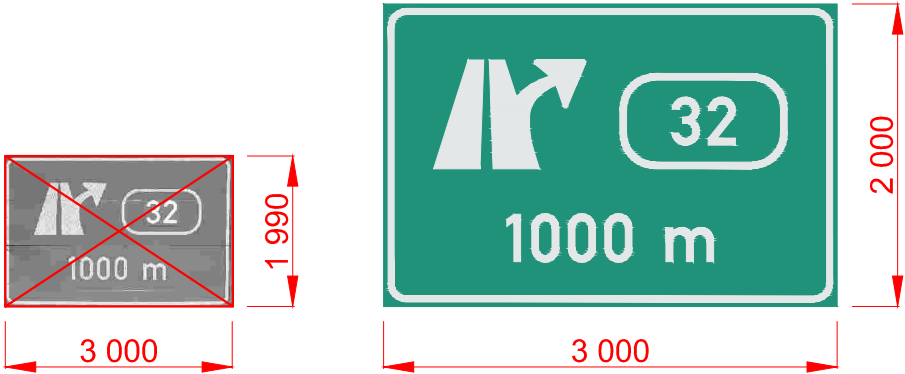

D04-03207
Pozice DZ 52
IS 6b
Písmo: STŘEDNÍ
komprese: PRAHA 88%, DOBŘÍŠ-sever 88%
Výška písma: 315 mm
Použitá fólie: třída 3
Způsob úpravy:
výměna stávající DZ za novou
Nosná kce:
stávající příhradová

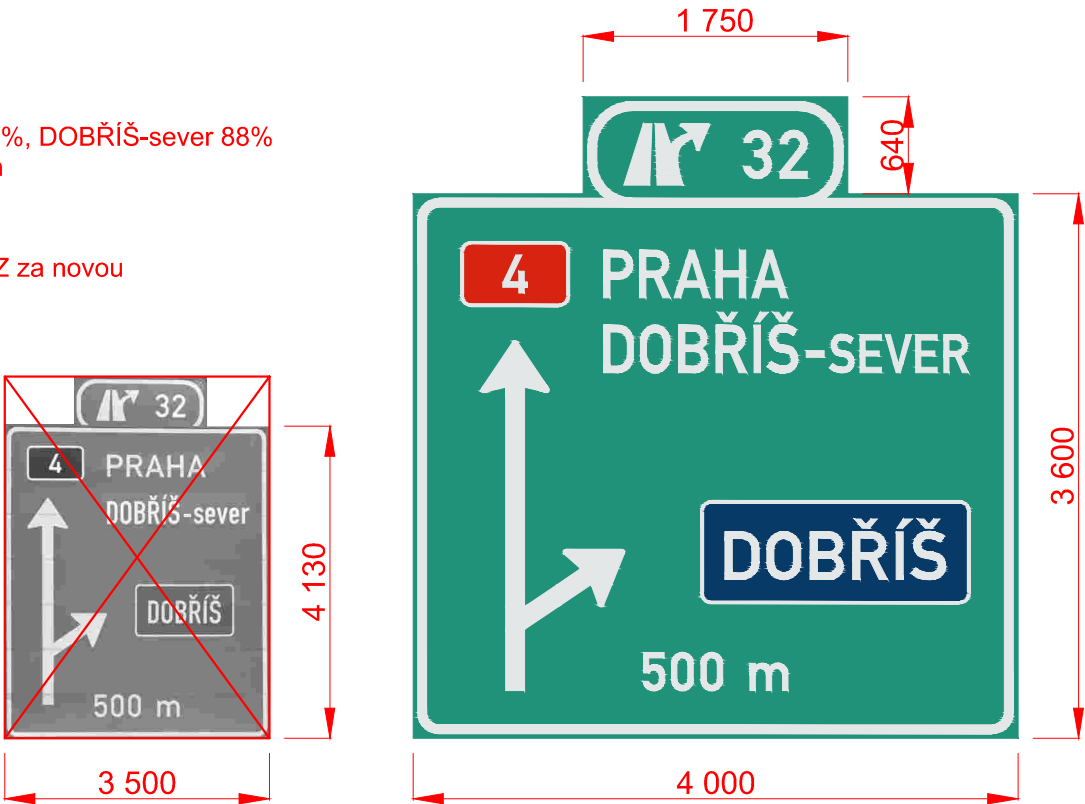

Zhotovitel PD:



Navrhl/vypracoval:
Ing. David ŘEHÁK

Stavba:

PASPORTIZACE SVISLÉHO DOPRAVNÍHO ZNAČENÍ A ZAŘÍZENÍ NA DÁLNICI D6, D4, D10

Část:

B3 ÚPRAVY ZNAČENÍ NA DÁLNICI D4 MEZI MÚK 9 - MÚK 41

Příloha:

VÝKRESY VELKOPLOŠNÝCH DZ

Číslo zakázky: 23-114-9


Datum: 01/2024

Měřítko: 1:50


Stupeň: PDPS

Číslo přílohy: 3.11

D04-03208
Pozice DZ 54
IS 6g
Písmo: STŘEDNÍ
Výška písma: 315 mm
Použitá fólie: třída 3
Způsob úpravy:
výměna stávající DZ za novou
Nosná kce:
stávající příhradová

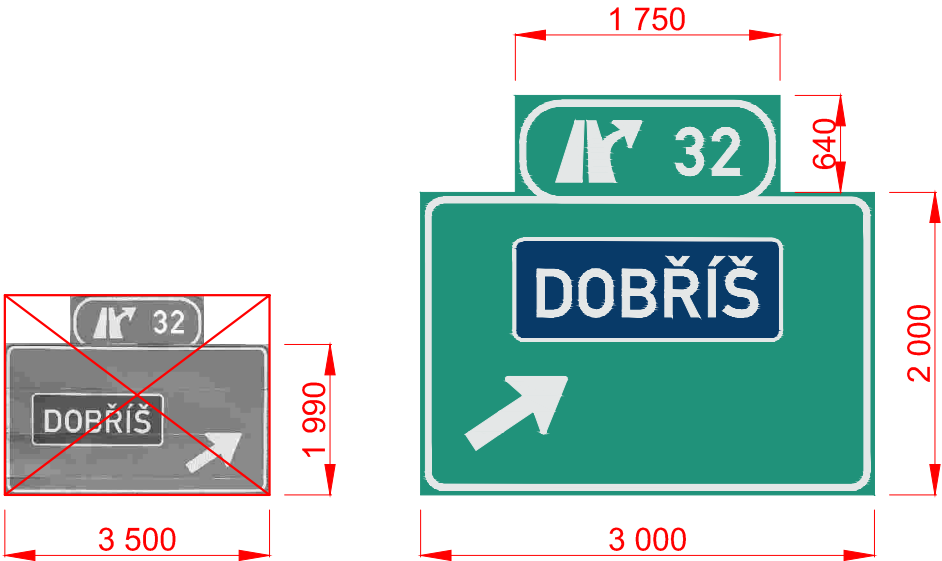

D04-03209
Pozice DZ 56
IS 7a
Písmo: STŘEDNÍ
Výška písma: 315 mm
Použitá fólie: třída 3
Způsob úpravy:
výměna stávající DZ za novou
Nosná kce:
stávající příhradová

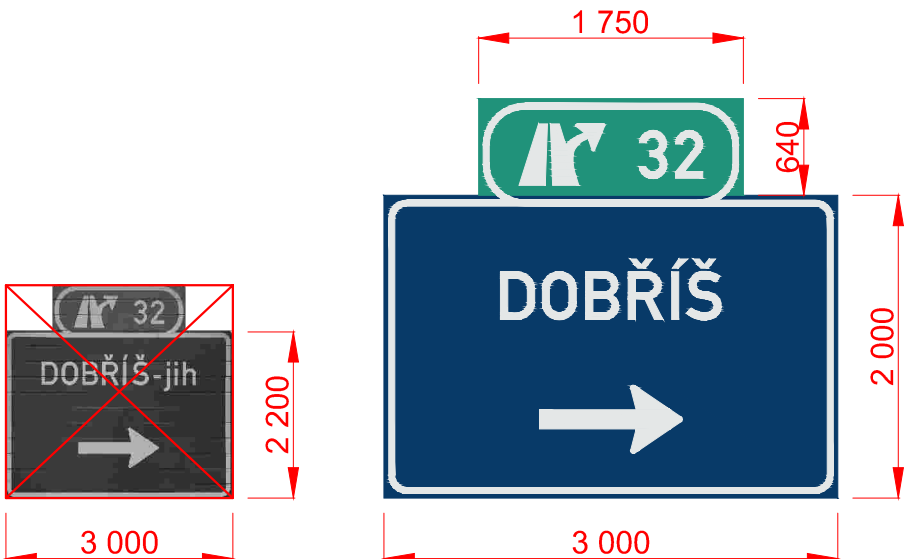


Zhotovitel PD: 	Stavba: PASPORTIZACE SVISLÉHO DOPRAVNÍHO ZNAČENÍ A ZAŘÍZENÍ NA DÁLNICI D6, D4, D10		Číslo zakázky: 23-114-9
	Část: B3 ÚPRAVY ZNAČENÍ NA DÁLNICI D4 MEZI MÚK 9 - MÚK 41		Datum: 01/2024
	Příloha: VÝKRESY VELKOPLOŠNÝCH DZ		Měřítko: 1:50
			Stupeň: PDPS
Navrhl/vypracoval: Ing. David ŘEHÁK			Číslo přílohy: 3.12

D04-04005
Pozice DZ 603
IP 19

Použitá fólie: třída 3
Způsob úpravy:
výměna stávající DZ za novou

Nosná kce:
stávající I-profil - demontáž
nová příhradová

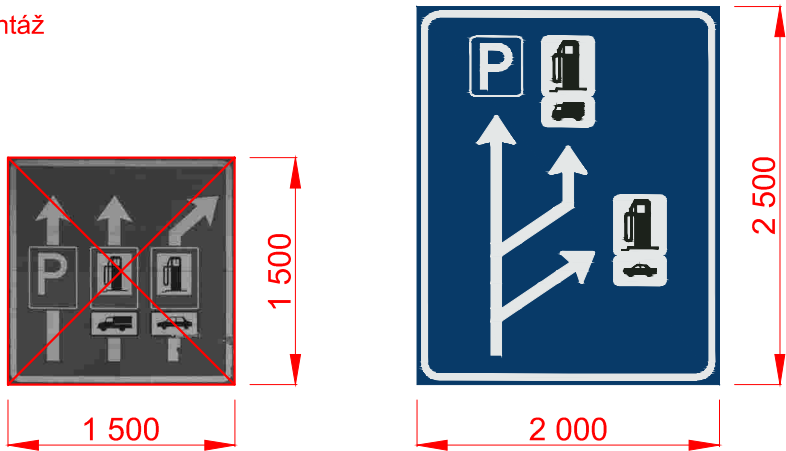

Zhotovitel PD: 	Stavba:		Číslo zakázky:	23-114-9
	PASPORTIZACE SVISLÉHO DOPRAVNÍHO ZNAČENÍ A ZAŘÍZENÍ NA DÁLNICI D6, D4, D10		Datum:	01/2024
	Část:		Měřítko:	1:50
	B3 ÚPRAVY ZNAČENÍ NA DÁLNICI D4 MEZI MÚK 9 - MÚK 41		Stupeň:	PDPS
Navrhl/vypracoval:	Příloha:		Číslo přílohy:	
			Ing. David ŘEHÁK	
		VÝKRESY VELKOPLOŠNÝCH DZ		3.13

km 33,540
Pozice DZ 47
IP 23

Písmo: STŘEDNÍ
Výška písma: 250 mm
Použitá fólie: třída 2

Způsob úpravy:
výměna stávající DZ za novou

Nosná kce:
stávající příhradová



km 38,030
Pozice DZ 280
IP 23

Písmo: ÚZKÉ
Výška písma: 250 mm
Použitá fólie: třída 2

Způsob úpravy:
výměna stávající DZ za novou

Nosná kce:
stávající příhradová



km 38,525
Pozice DZ 282
IP 23

Písmo: ÚZKÉ
Výška písma: 250 mm
Použitá fólie: třída 2

Způsob úpravy:
výměna stávající DZ za novou

Nosná kce:
stávající příhradová



Zhotovitel PD:



Navrhl/vypracoval:
Ing. David ŘEHÁK

Stavba:

PASPORTIZACE SVISLÉHO DOPRAVNÍHO ZNAČENÍ A ZAŘÍZENÍ NA DÁLNICI D6, D4, D10

Část:

B3 ÚPRAVY ZNAČENÍ NA DÁLNICI D4 MEZI MÚK 9 - MÚK 41

Příloha:

VÝKRESY VELKOPLOŠNÝCH DZ

Číslo zakázky: 23-114-9

Datum: 01/2024

Měřítko: 1:50

Stupeň: PDPS

Číslo přílohy:

3.14