



Ministerstvo dopravy
Odbor pozemních komunikací,
příloha k č. j. MD-41784/2023-940/7.

ČÁST B.1

Souřadnicový systém S-UTSK, Výškový systém Bpv

Objednatel:

ŘEDITELSTVÍ SILNIC A DÁLNIC ČR

ŘEDITELSTVÍ SILNIC A DÁLNIC ČR
Na Pankraci 56
140 00 Praha 4

Zhotovitel: PD PRAGOPROJEKT, a.s., K Rybáře 166B/16, 147 54 Praha 4, IČ: 45222387, www.pragoprojekt.cz, datová schránka: 44tr54

Nevní/opravovatel: Jaroslav RAK, Zastupující projektant: Jaroslav RAK, Zastupující zodpovědného projektanta: Ing. Michal JPSER

podpis: *Rak*, podpis: *Rak*, podpis: *JPSER*

Technická kontrola: Ing. Bronislav STAMBAŠEK, Hlavní inženýr projektu: Ing. Bronislav STAMBAŠEK, Zastupující hlavní inženýra projektu: Pavel ZNAMENACEK

podpis: *Stambašek*, podpis: *Stambašek*, podpis: *Znamenacek*

Kraj: STŘEDOČESKÝ, Číslo zakázky: 23-114-9


Místo stavby: PŘEDMĚTNÝ DÁLNIČNÍ ÚSEK NA ÚZEMÍ DANÉHO KRAJE, Číslo akce: 23-114

Objednatel: ŘSD ČR, NA PANKRÁCI 56, 140 00 PRAHA 4, IČ 65993390, Datum: 01/2024

Název stavby: PASPORTIZACE SVISLÉHO DOPRAVNÍHO ZNAČENÍ A ZAŘÍZENÍ NA DÁLNICI D6, D4, D10, Formát: 1:1000

Část: ÚPRAVY ZNAČENÍ NA DÁLNICI D6 MEZI MŮK 2 - MŮK 32, Mapa: 1:1000

Příloha: SITUACE DZ V ÚSEKU KM 4,0 - 7,1, Stupeň: PDPS, Souprava: 2.2

 

ČÁST B.1



Souřadnicový systém S-JTSK, Výškový systém Bpv




Objednatel: ŘEDITELSTVÍ SILNIC A DÁLNIC ČR






ŘEDITELSTVÍ SILNIC A DÁLNIC ČR
Na Pankráci 56
140 00 Praha 4


Zhotovitel PD: PRAGOPROJEKT, a.s., K Rybáře 1668/16, 147 54 Praha 4, IČO: 45272387, www.pragoprojekt.cz, datová schránka: 4kfr54		
Naučitel/autor: JAROSLAV RAK	Zodpovědný projektant: JAROSLAV RAK	Zpracovatel: Ing. MICHAL JPSER
podpis: [podpis]	podpis: [podpis]	podpis: [podpis]
Technická kontrola: Ing. BRONISLAV ŠTAMBAŠKÝ	Stavba kontrola: Ing. BRONISLAV ŠTAMBAŠKÝ	Zpracovatel: Pavel ZNAMENÁČEK
podpis: [podpis]	podpis: [podpis]	podpis: [podpis]

Kraj: STŘEDOČESKÝ	Číslo zálohy: 23-114-9
Místo stavby: PŘEDMĚTNÝ DÁLNIČNÍ ÚSEK NA ÚZEMÍ DANÉHO KRAJE	Číslo akce: 23-114
Objednatel: ŘSD ČR, NA PANKRÁCI 56, 140 00 PRAHA 4, IČ 65993390	Datum: 01/2024
Název stavby: PASPORTIZACE SVISLÉHO DOPRAVNÍHO ZNAČENÍ A ZAŘÍZENÍ NA DÁLNICI D6, D4, D10	Formát: 11x44
Část: ÚPRAVY ZNAČENÍ NA DÁLNICI D6 MEZI MŮK 2 - MŮK 32	Mřížka: 1:1000
Příloha: SITUACE DZ V ÚSEKU KM 7,1 - 11,3	Stupeň: Souprava
	PDPS
	Číslo přílohy: 2.3

 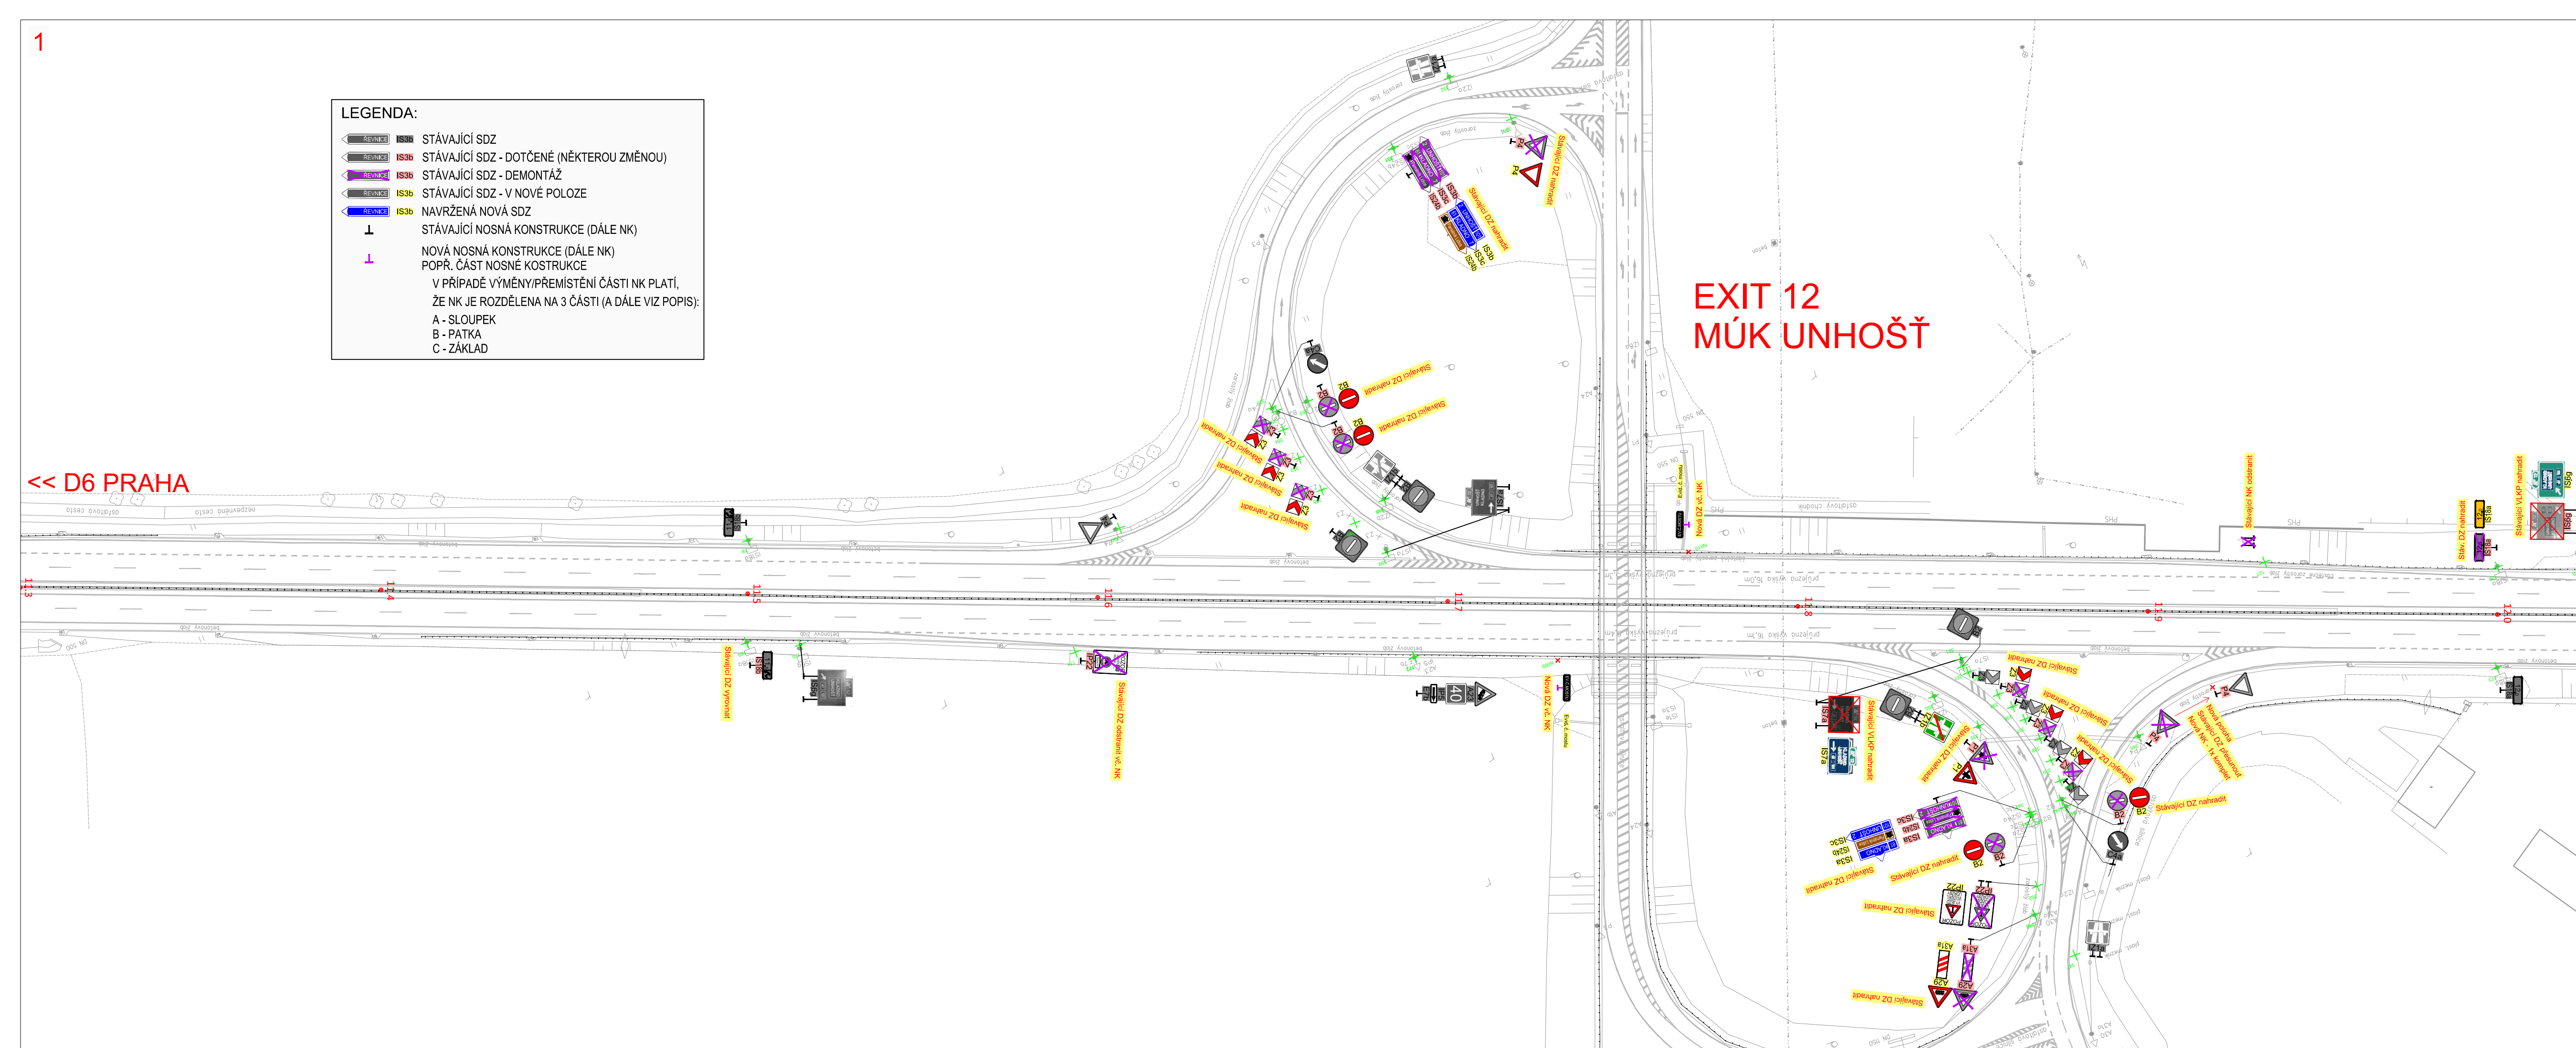

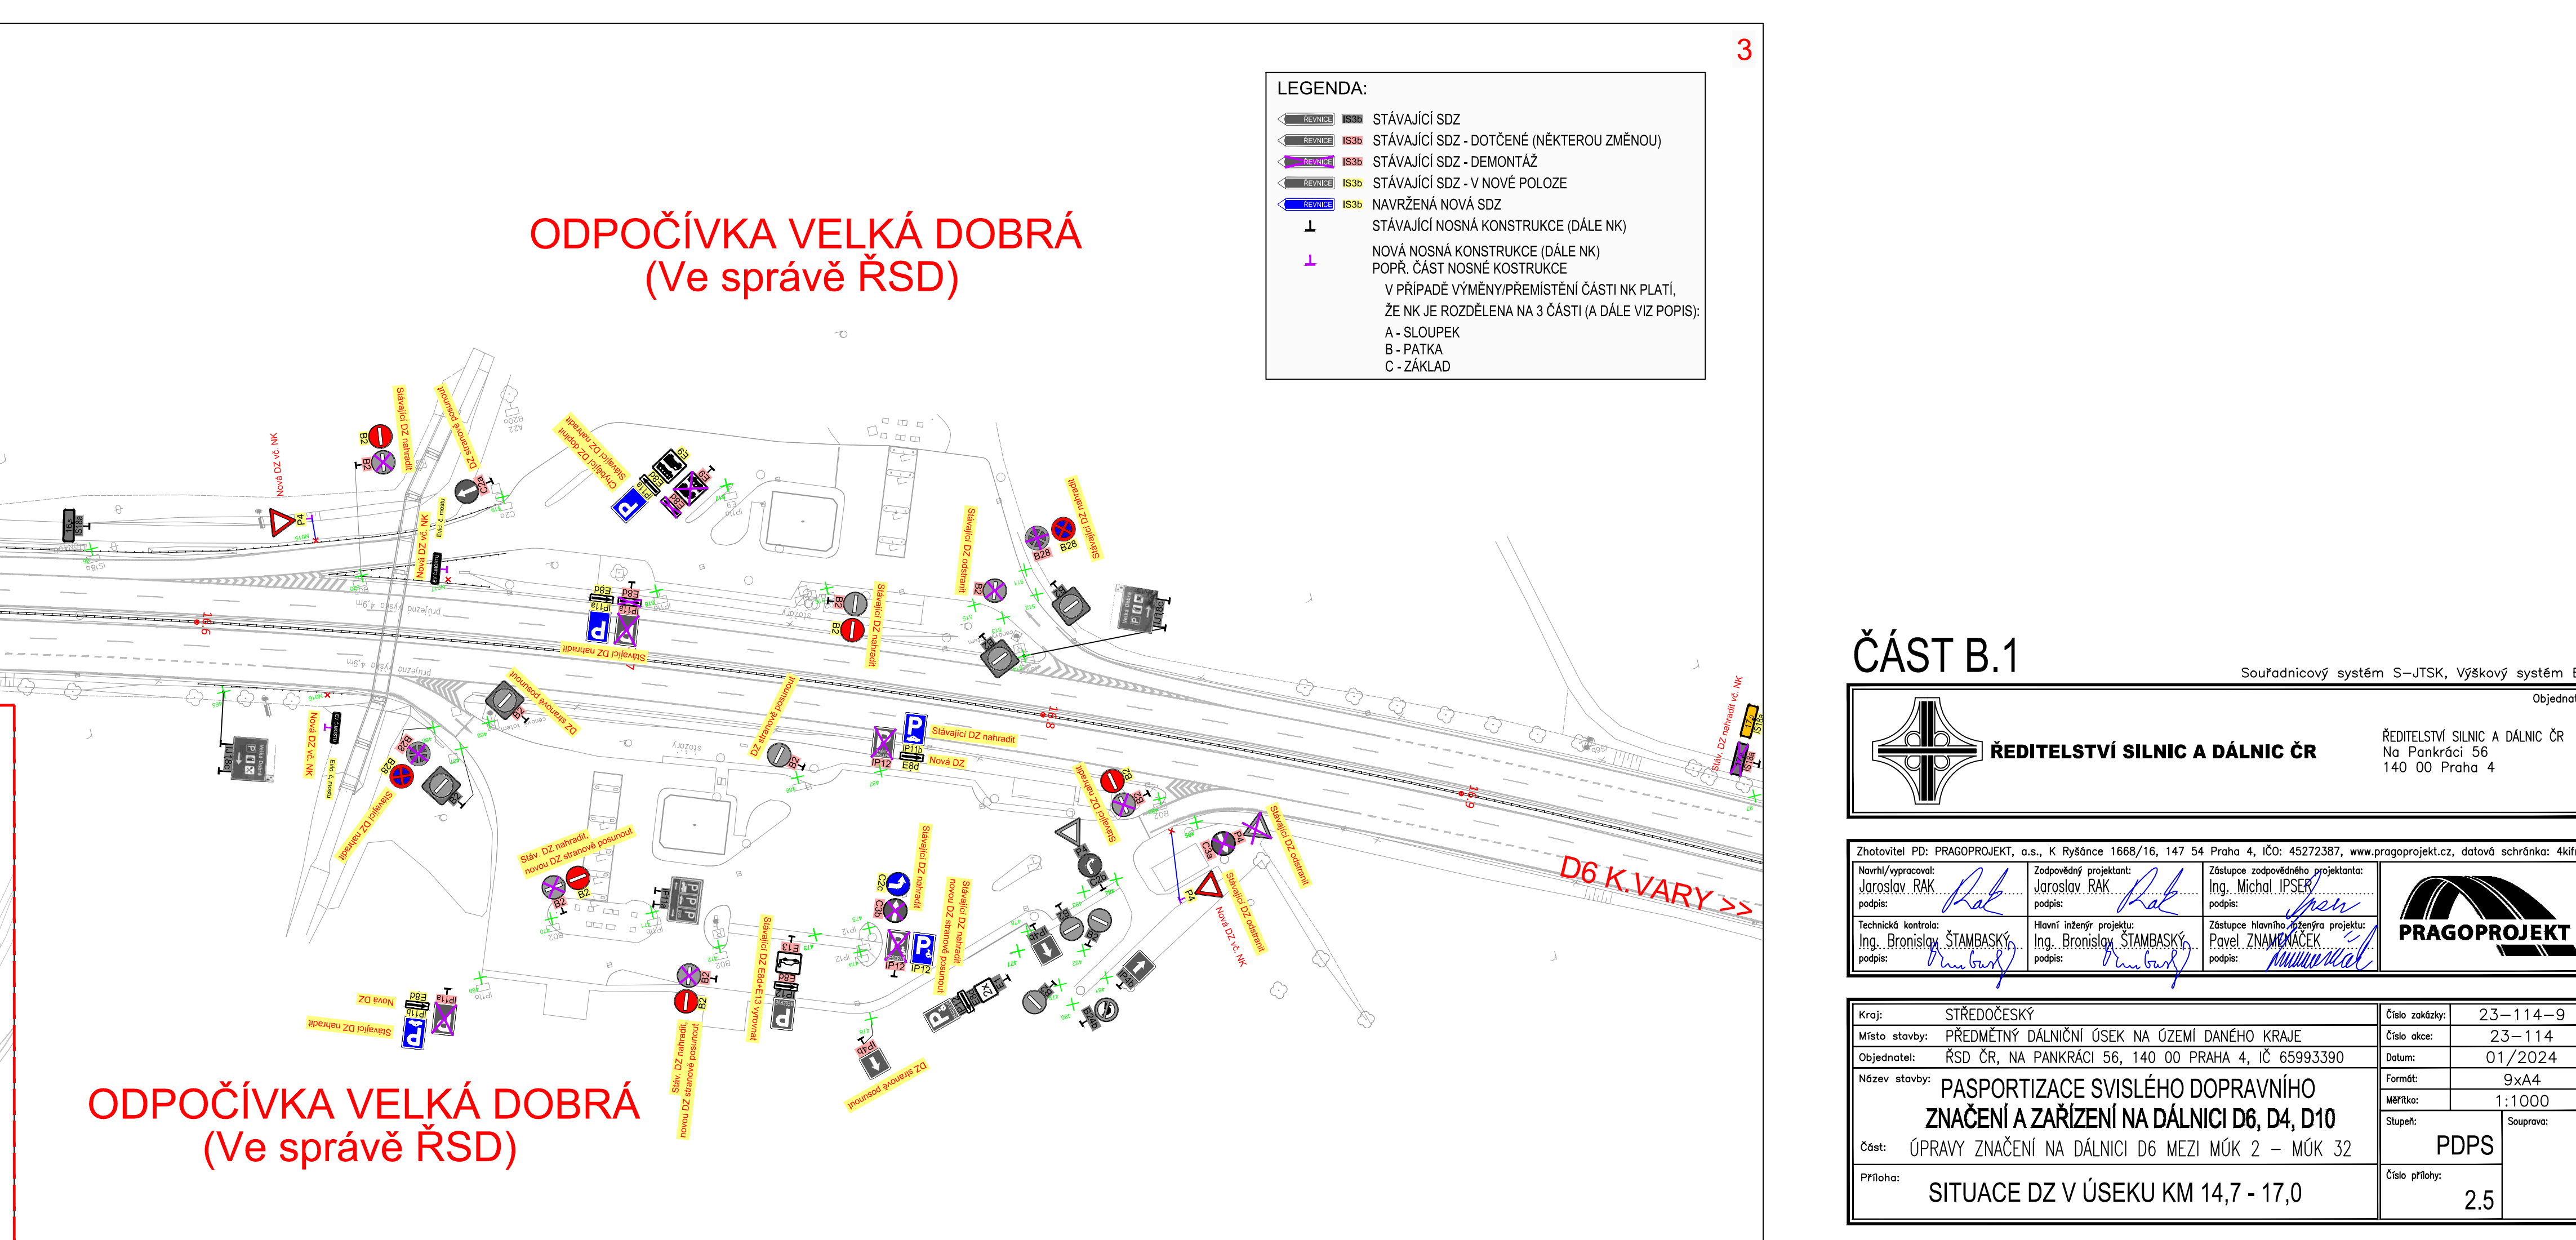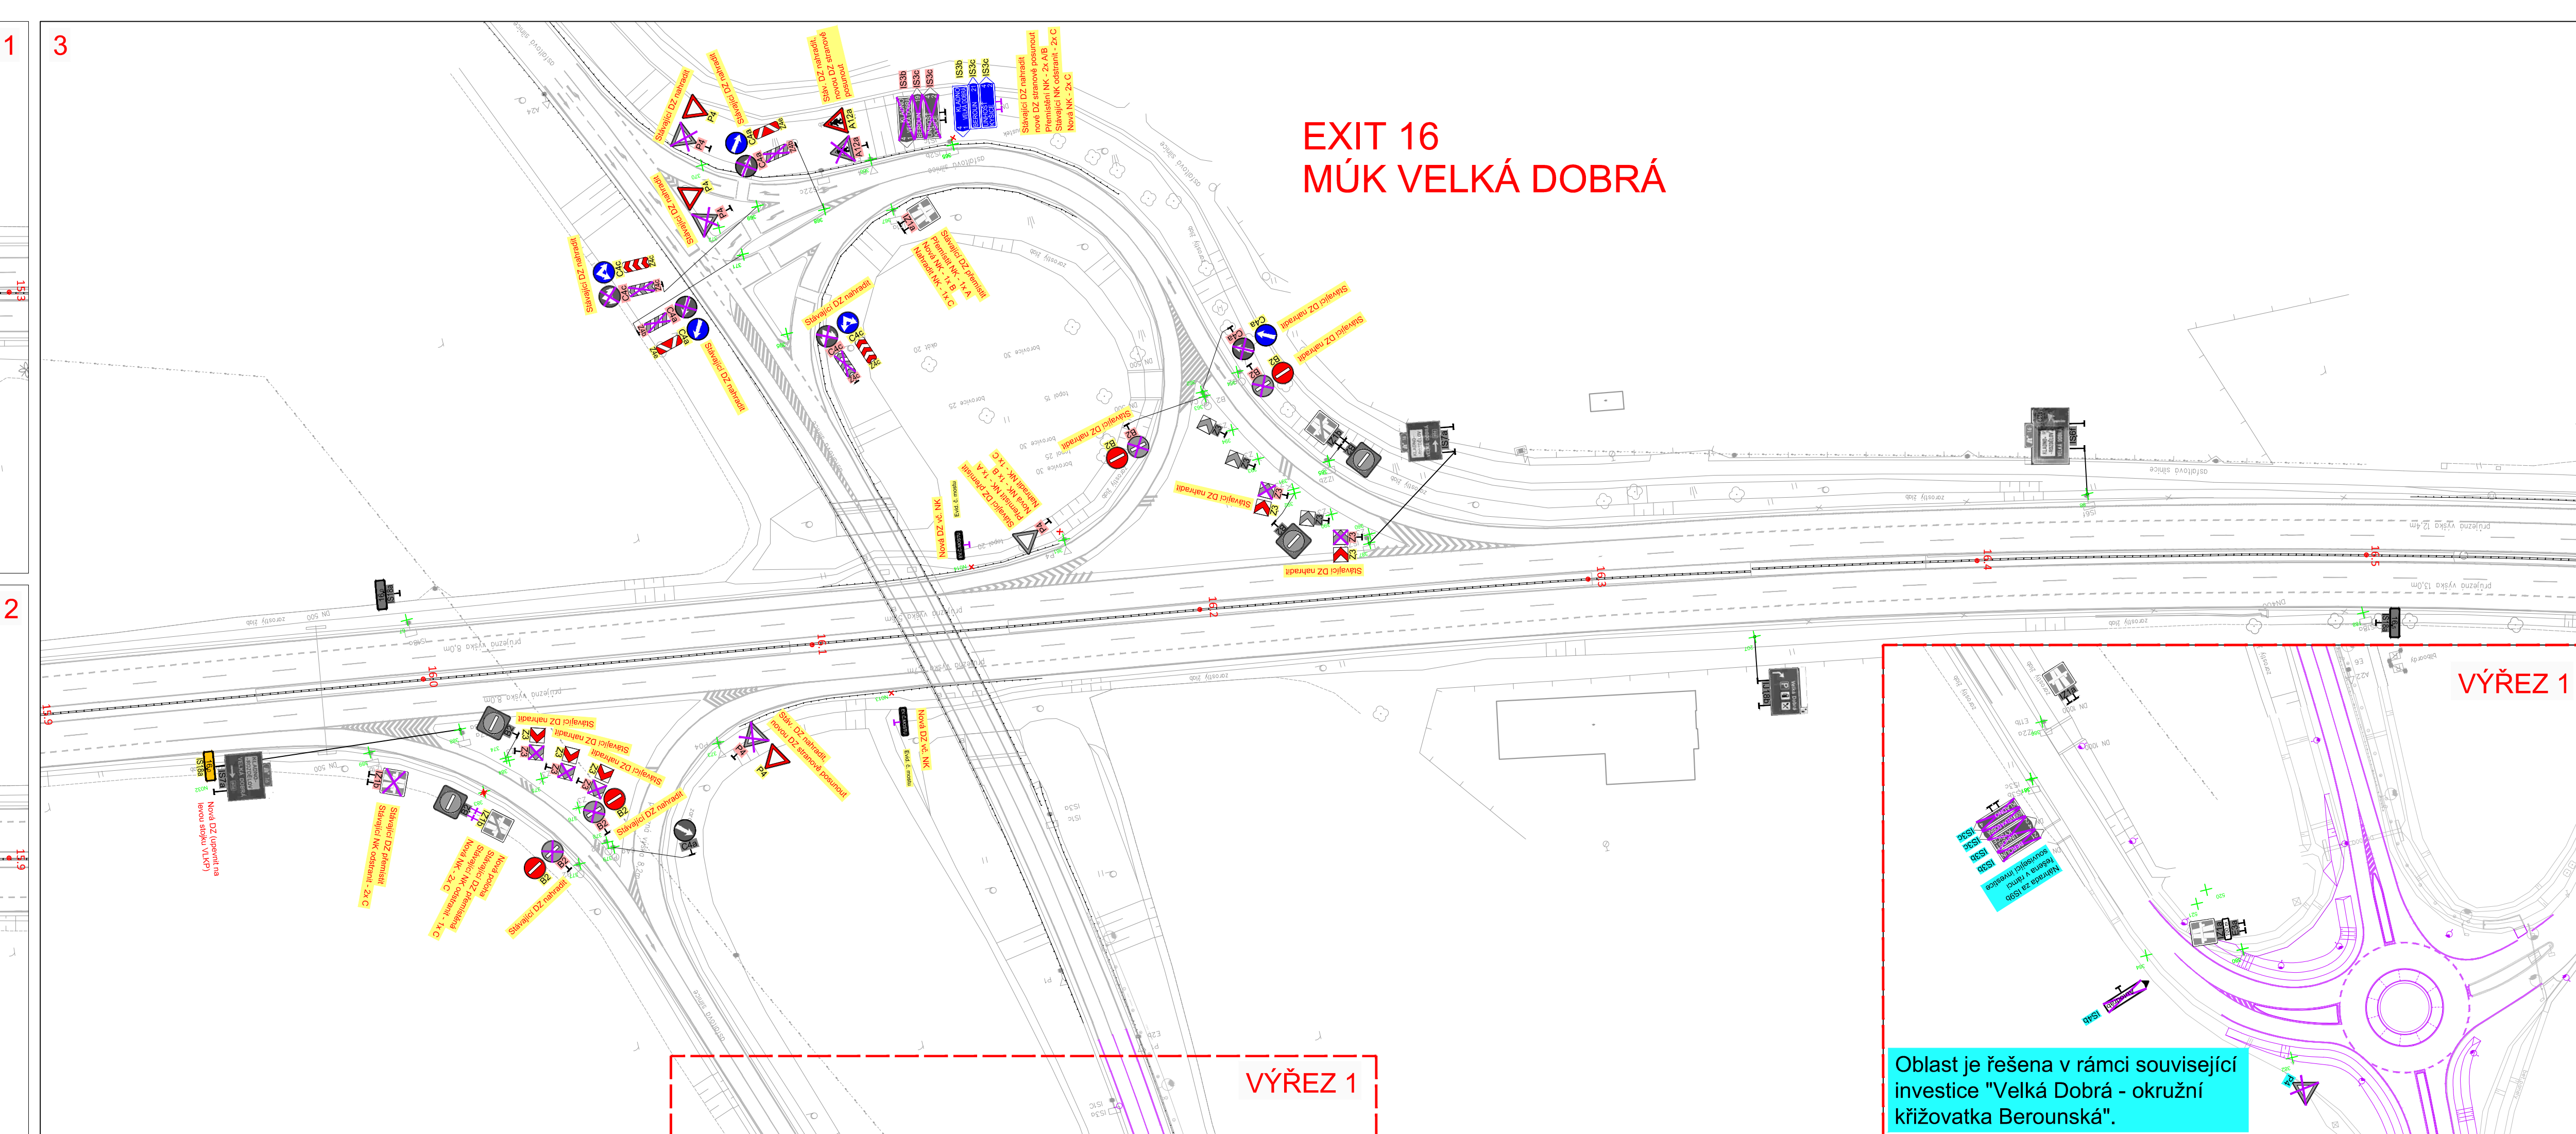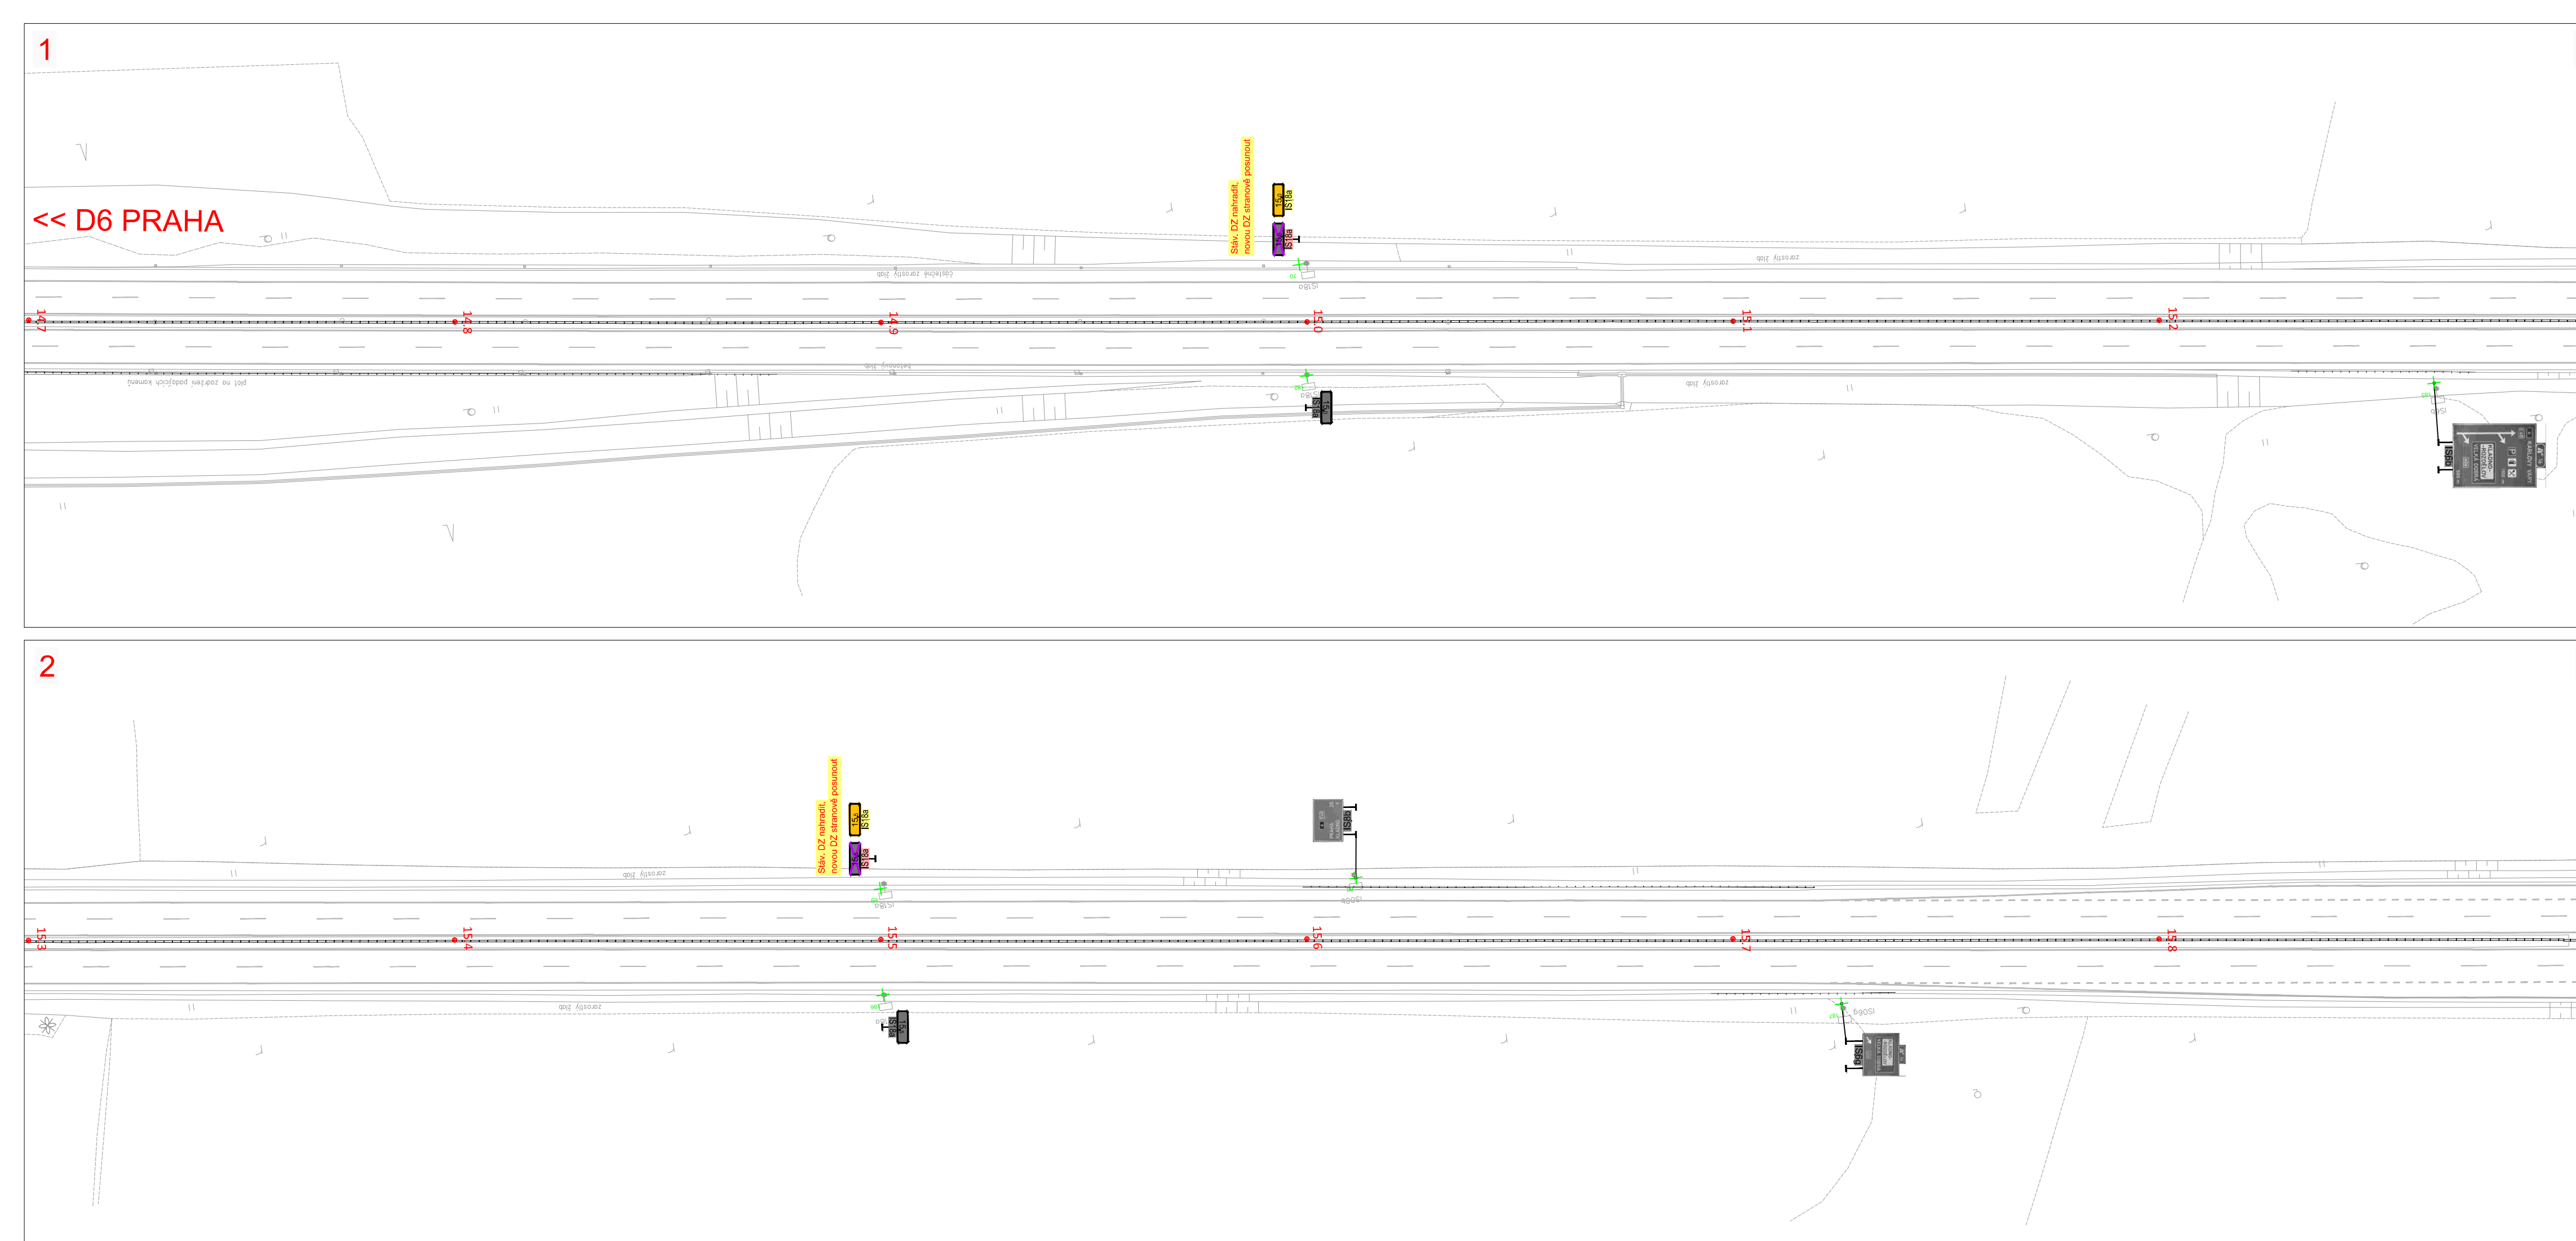

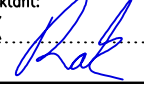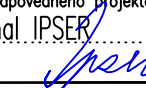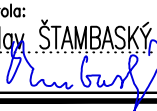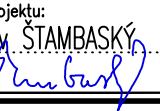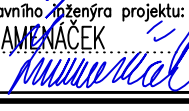ČÁST B.1		Souřadnicový systém S-JTSK, Výškový systém Bpv		
		Objednatel:		
ŘEDITELSTVÍ SILNIC A DÁLNIC ČR		ŘEDITELSTVÍ SILNIC A DÁLNIC ČR Na Pankráci 56 140 00 Praha 4		
Zhotovitel PD: PRAGOPROJEKT, a.s., K Rybáře 1668/16, 147 54 Praha 4, IČO: 45272387, www.pragoprojekt.cz, datová schránka: 46krf54				
Navrhl/vypracoval: Jaroslav RAK podpis: 	Zodpovědný projektant: Jaroslav RAK podpis: 	Zástupce zodpovědného projektanta: Ing. Michal IPSEK podpis: 		
Technická kontrola: Ing. Bronislav ŠTAMBAŠKÝ podpis: 	Hlavní inženýr projektu: Ing. Bronislav ŠTAMBAŠKÝ podpis: 	Zástupce hlavního inženýra projektu: Pavel ZNAMENÁČEK podpis: 		
Kraj:	STŘEDOČESKÝ			Číslo zakázky:
Místo stavby:	PŘEDMĚTNÝ DÁLNIČNÍ ÚSEK NA ÚZEMÍ DANEHO KRAJE		Číslo okce:	23-114
Objednatel:	ŘSD ČR, NA PANKRÁCI 56, 140 00 PRAHA 4, IČ 65993390		Datum:	01/2024
Název stavby:	PASPORTIZACE SVISLÉHO DOPRAVNÍHO ZNAČENÍ A ZAŘÍZENÍ NA DÁLNICI D6, D4, D10		Formát:	9x44
Část:	ÚPRAVY ZNAČENÍ NA DÁLNICI D6 MEZI MŮK 2 – MŮK 32		Mřížka:	1:1000
Příloha:	SITUACE DZ V ÚSEKU KM 14,7 - 17,0		Supra:	Souprava:
			Číslo přílohy:	2.5

 

ČÁST B.1

Souřadnicový systém S–JTSK, Výškový systém Bpv

Objednatel:

ŘEDITELSTVÍ SILNIC A DÁLNIC ČR

ŘEDITELSTVÍ SILNIC A DÁLNIC ČR
Na Pankráci 56
140 00 Praha 4


Zhotovitel: PD PRAGOPROJEKT, a.s., K Rybáře 166B/16, 147 54 Praha 4, IČ: 45272387, www.pragoprojekt.cz, datová schránka: 4xtr54

Navrhl/ověřoval: Jaroslav RAK podpis: <i>Rak</i>	Zedrověný projektant: Jaroslav RAK podpis: <i>Rak</i>	Zástupce zodpovědného projektanta: Ing. Michal JPSER podpis: <i>Jser</i>
Technická kontrola: Ing. Bronislav STAMBAŠKÝ podpis: <i>Stambaš</i>	Hlavní editory projektu: Ing. Bronislav STAMBAŠKÝ podpis: <i>Stambaš</i>	Zástupce hlavního editora projektu: Pavel ZNAMENÁČEK podpis: <i>Znamenacek</i>

PRAGOPROJEKT

Kraj: STŘEDOČESKÝ	Číslo zakázky: 23–114–9
Místo stavby: PŘEDMĚTNÝ DÁLNIČNÍ ÚSEK NA ÚZEMÍ DANÉHO KRAJE	Číslo akce: 23–114
Objednatel: ŘSD ČR, NA PANKRÁCI 56, 140 00 PRAHA 4, IČ 65993390	Datum: 01/2024
Název stavby: PASPORTIZACE SVISLÉHO DOPRAVNÍHO ZNAČENÍ A ZAŘÍZENÍ NA DÁLNICI D6, D4, D10	Formát: 10xA4
Část: ÚPRAVY ZNAČENÍ NA DÁLNICI D6 MEZI MŮK 2 – MŮK 32	Mřížka: 1:1000
Příloha: SITUACE DZ V ÚSEKU KM 17,0 – 20,7	Stupeň: Souprava:
	Číslo přílohy: 2.6

PDPS

 

ČÁST B.1

ŘEDITELSTVÍ SILNIC A DÁLNIC ČR

Ředitelství silnic a dálnic ČR
Na Pankráci 56
140 00 Praha 4

Souřadnicový systém: S-JTSK, Výškový systém: Bpv

Objednatel:

Zhotovitel: PD: PRAGOPROJEKT, o.s., K Rybánců 1668/16, 147 54 Praha 4, IČO: 45272387, www.pragoprojekt.cz, datová schránka: 44tr44

Normy/normy: Jiroušek, RAK

Technická kontrola: Ing. Bronislav STAMBAŠEK

podpis:

Zodpovědný projektant: Jiroušek, RAK

Nový interiér projektu: Ing. Bronislav STAMBAŠEK




podpis:

Záměrný zodpovědný projektant: Ing. Michal JPSKY

Záměrný nového projektu: Pavel ZNAMENČEK

podpis:

Kraj:	STŘEDOCESKÝ	Číslo zakázky:	23-114-9
Místo stavby:	PŘEDMĚTNÝ DÁLNIČNÍ ÚSEK NA ÚZEMÍ DANÉHO KRAJE	Číslo akce:	23-114
Objednatel:	RSD ČR, NA PANKRÁCI 56, 140 00 PRAHA 4, IČ 65993390	Datum:	01/2024
Název stavby:	PASPORTIZACE SVISLÉHO DOPRAVNÍHO ZNAČENÍ A ZAŘÍZENÍ NA DÁLNICI D6, D4, D10	Formát:	1:2x44
Část:	ÚPRAVY ZNAČENÍ NA DÁLNICI D6 MEZI MŮK 2 - MŮK 32	Měřítko:	1:1000
Příloha:	SITUACE DZ V ÚSEKU KM 20,7 - 25,3	Supl:	PDPS
		Číslo přílohy:	2.7

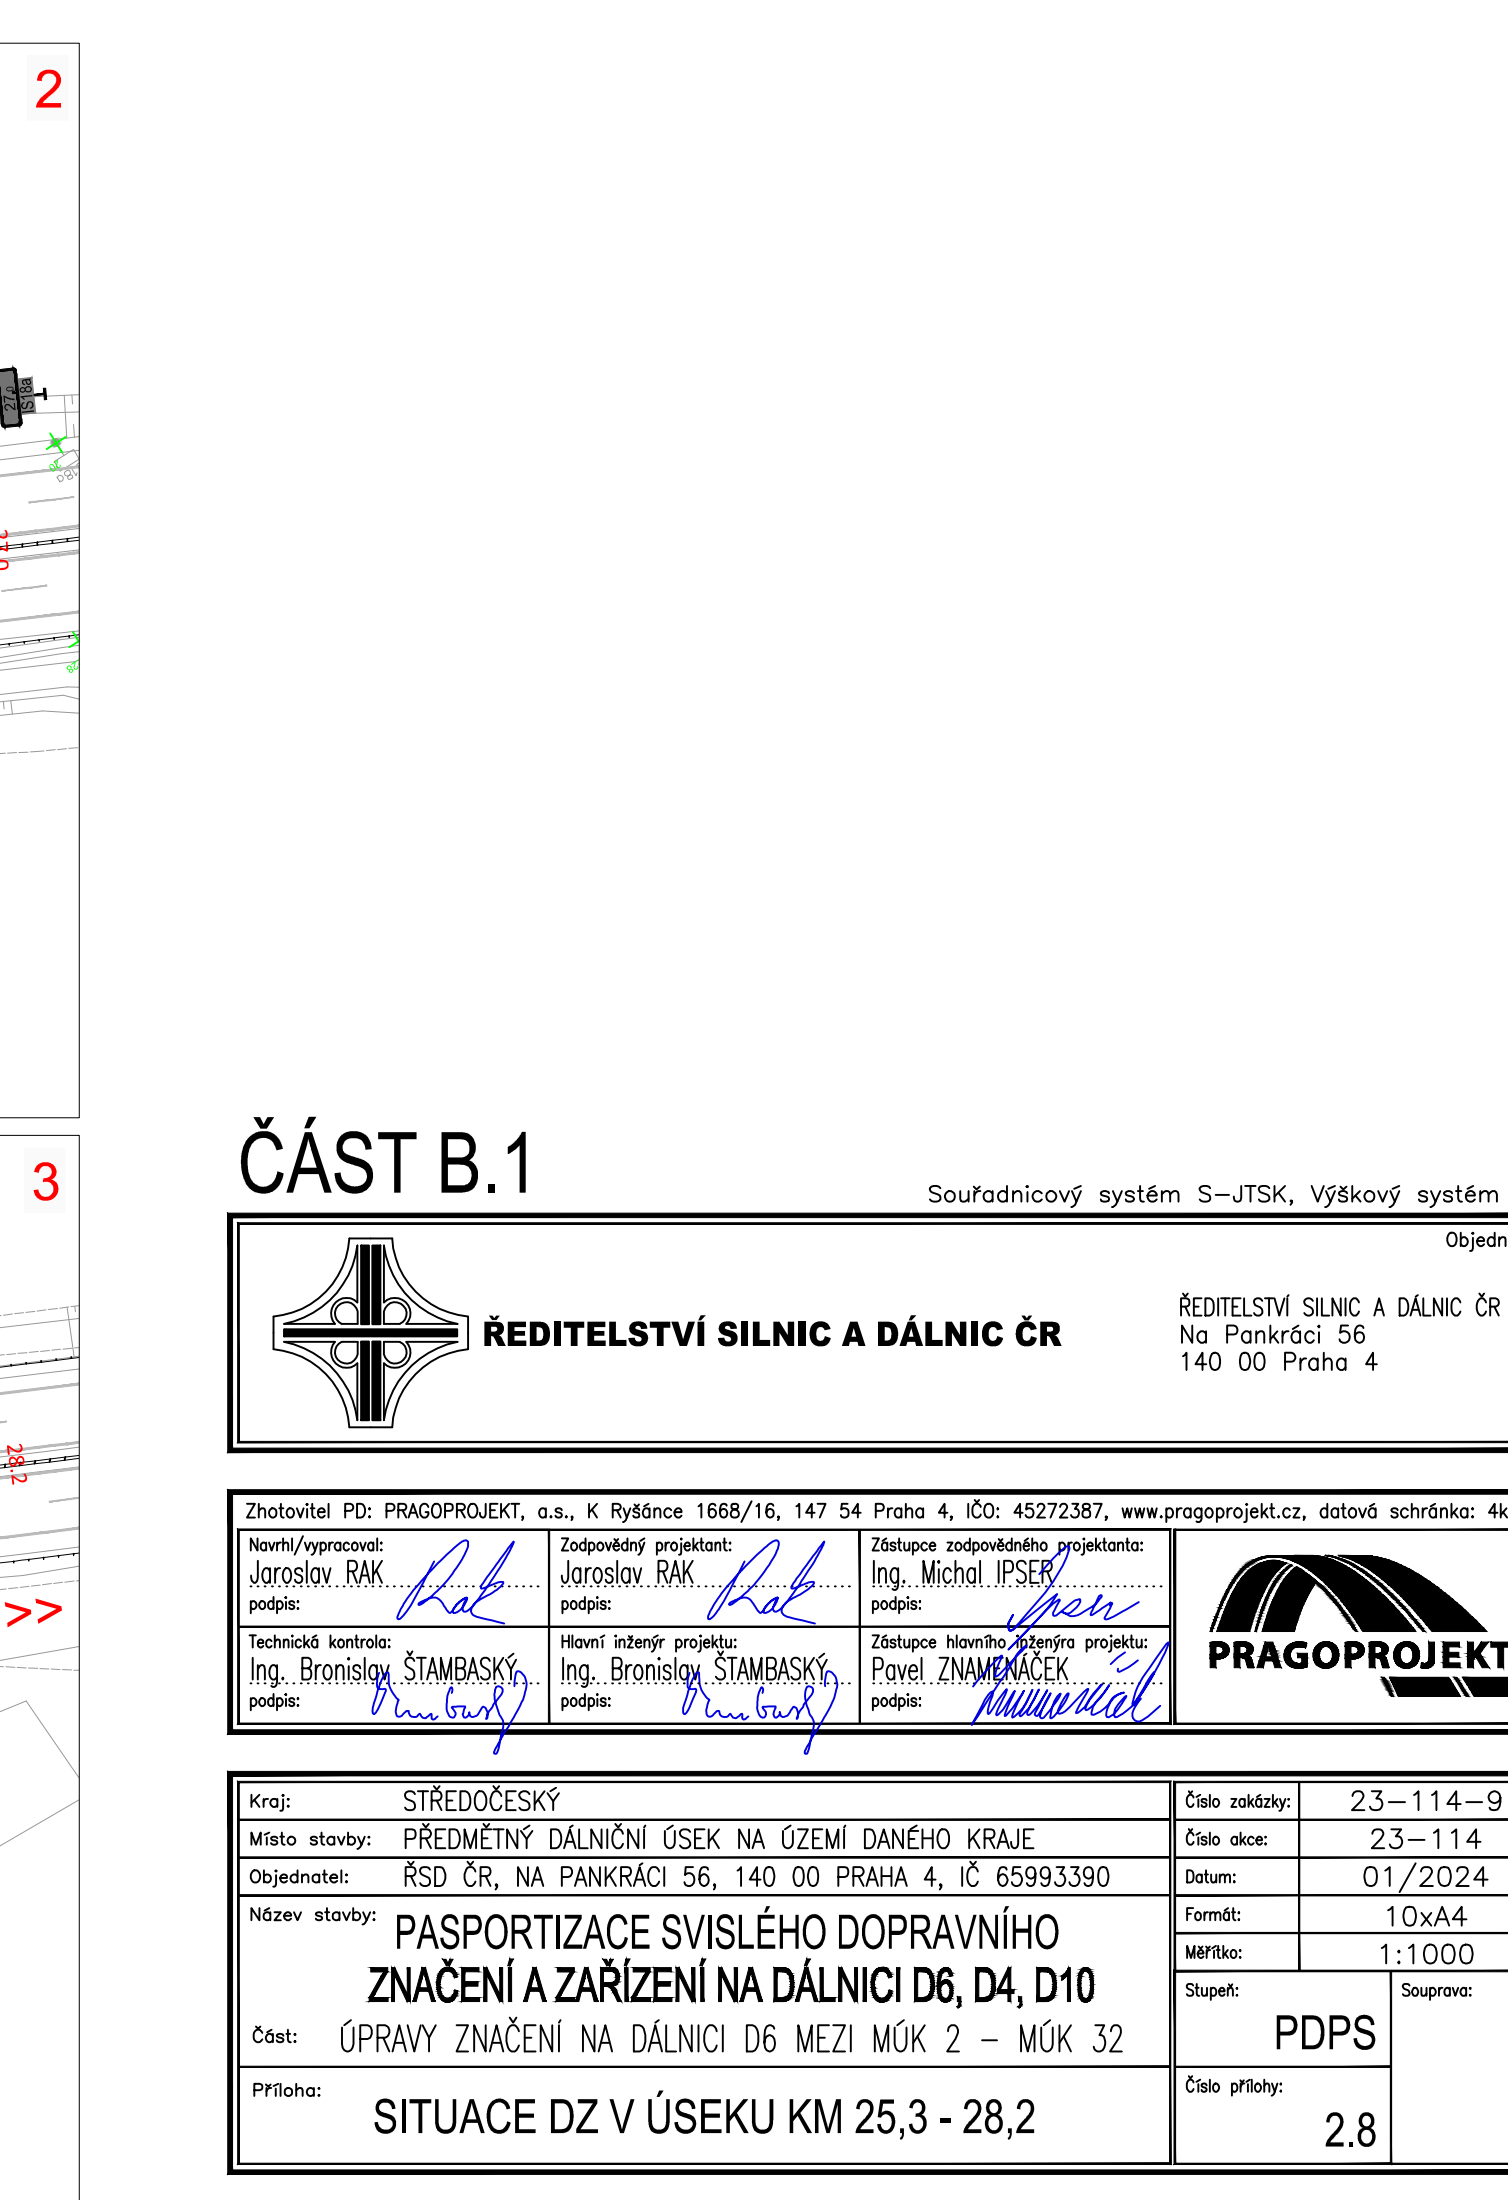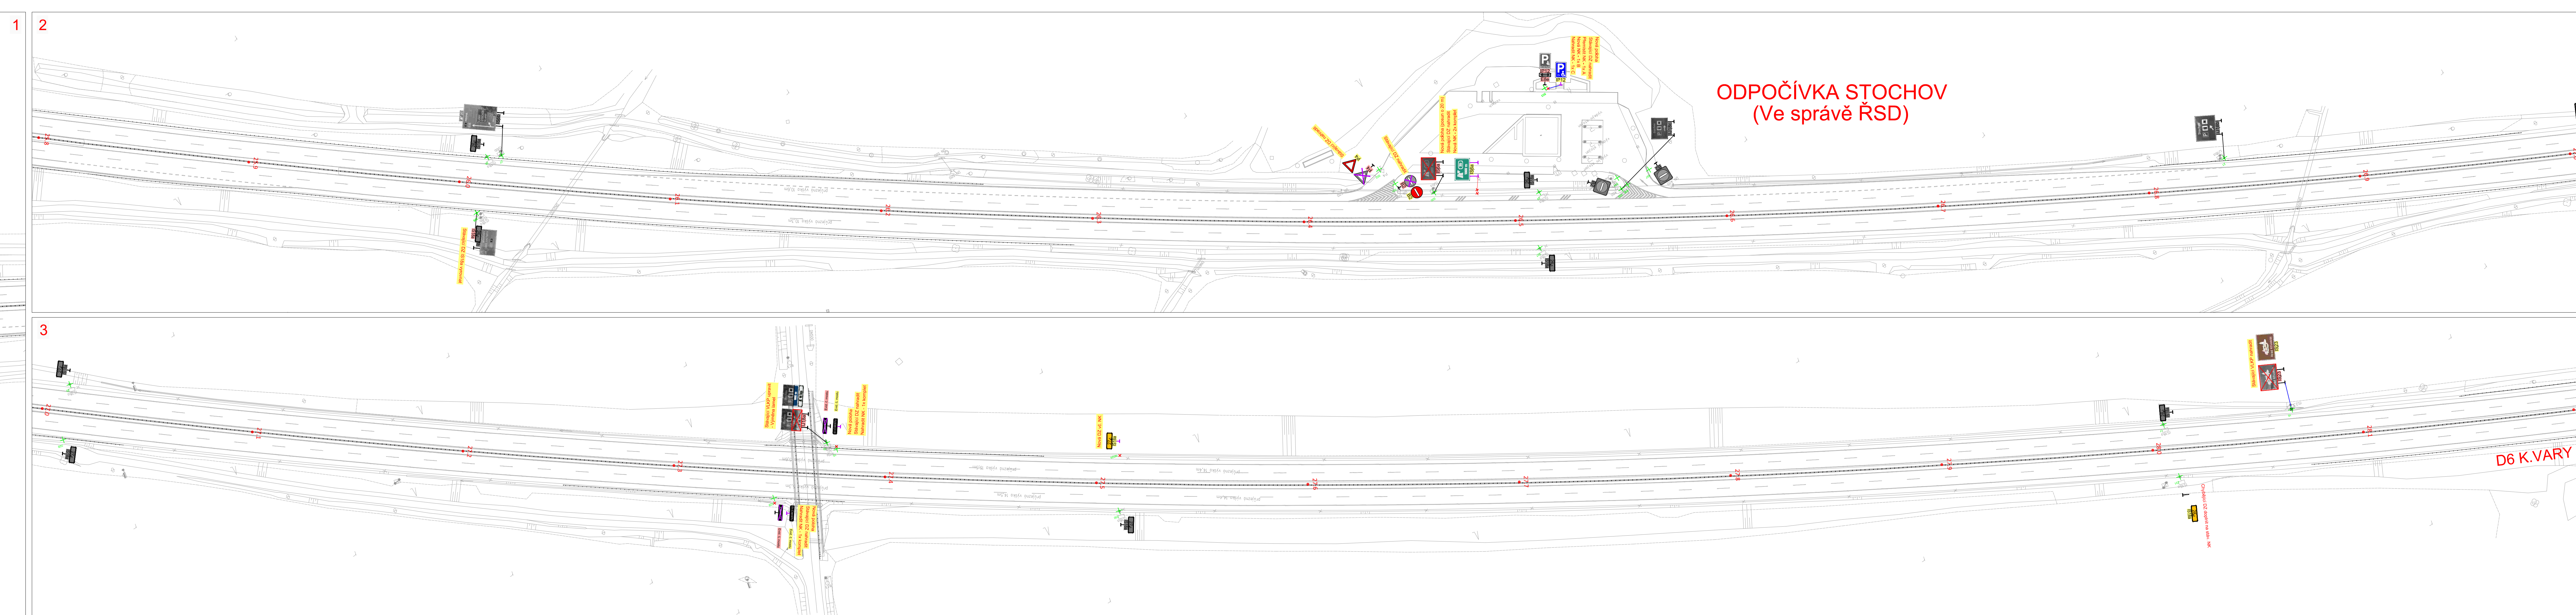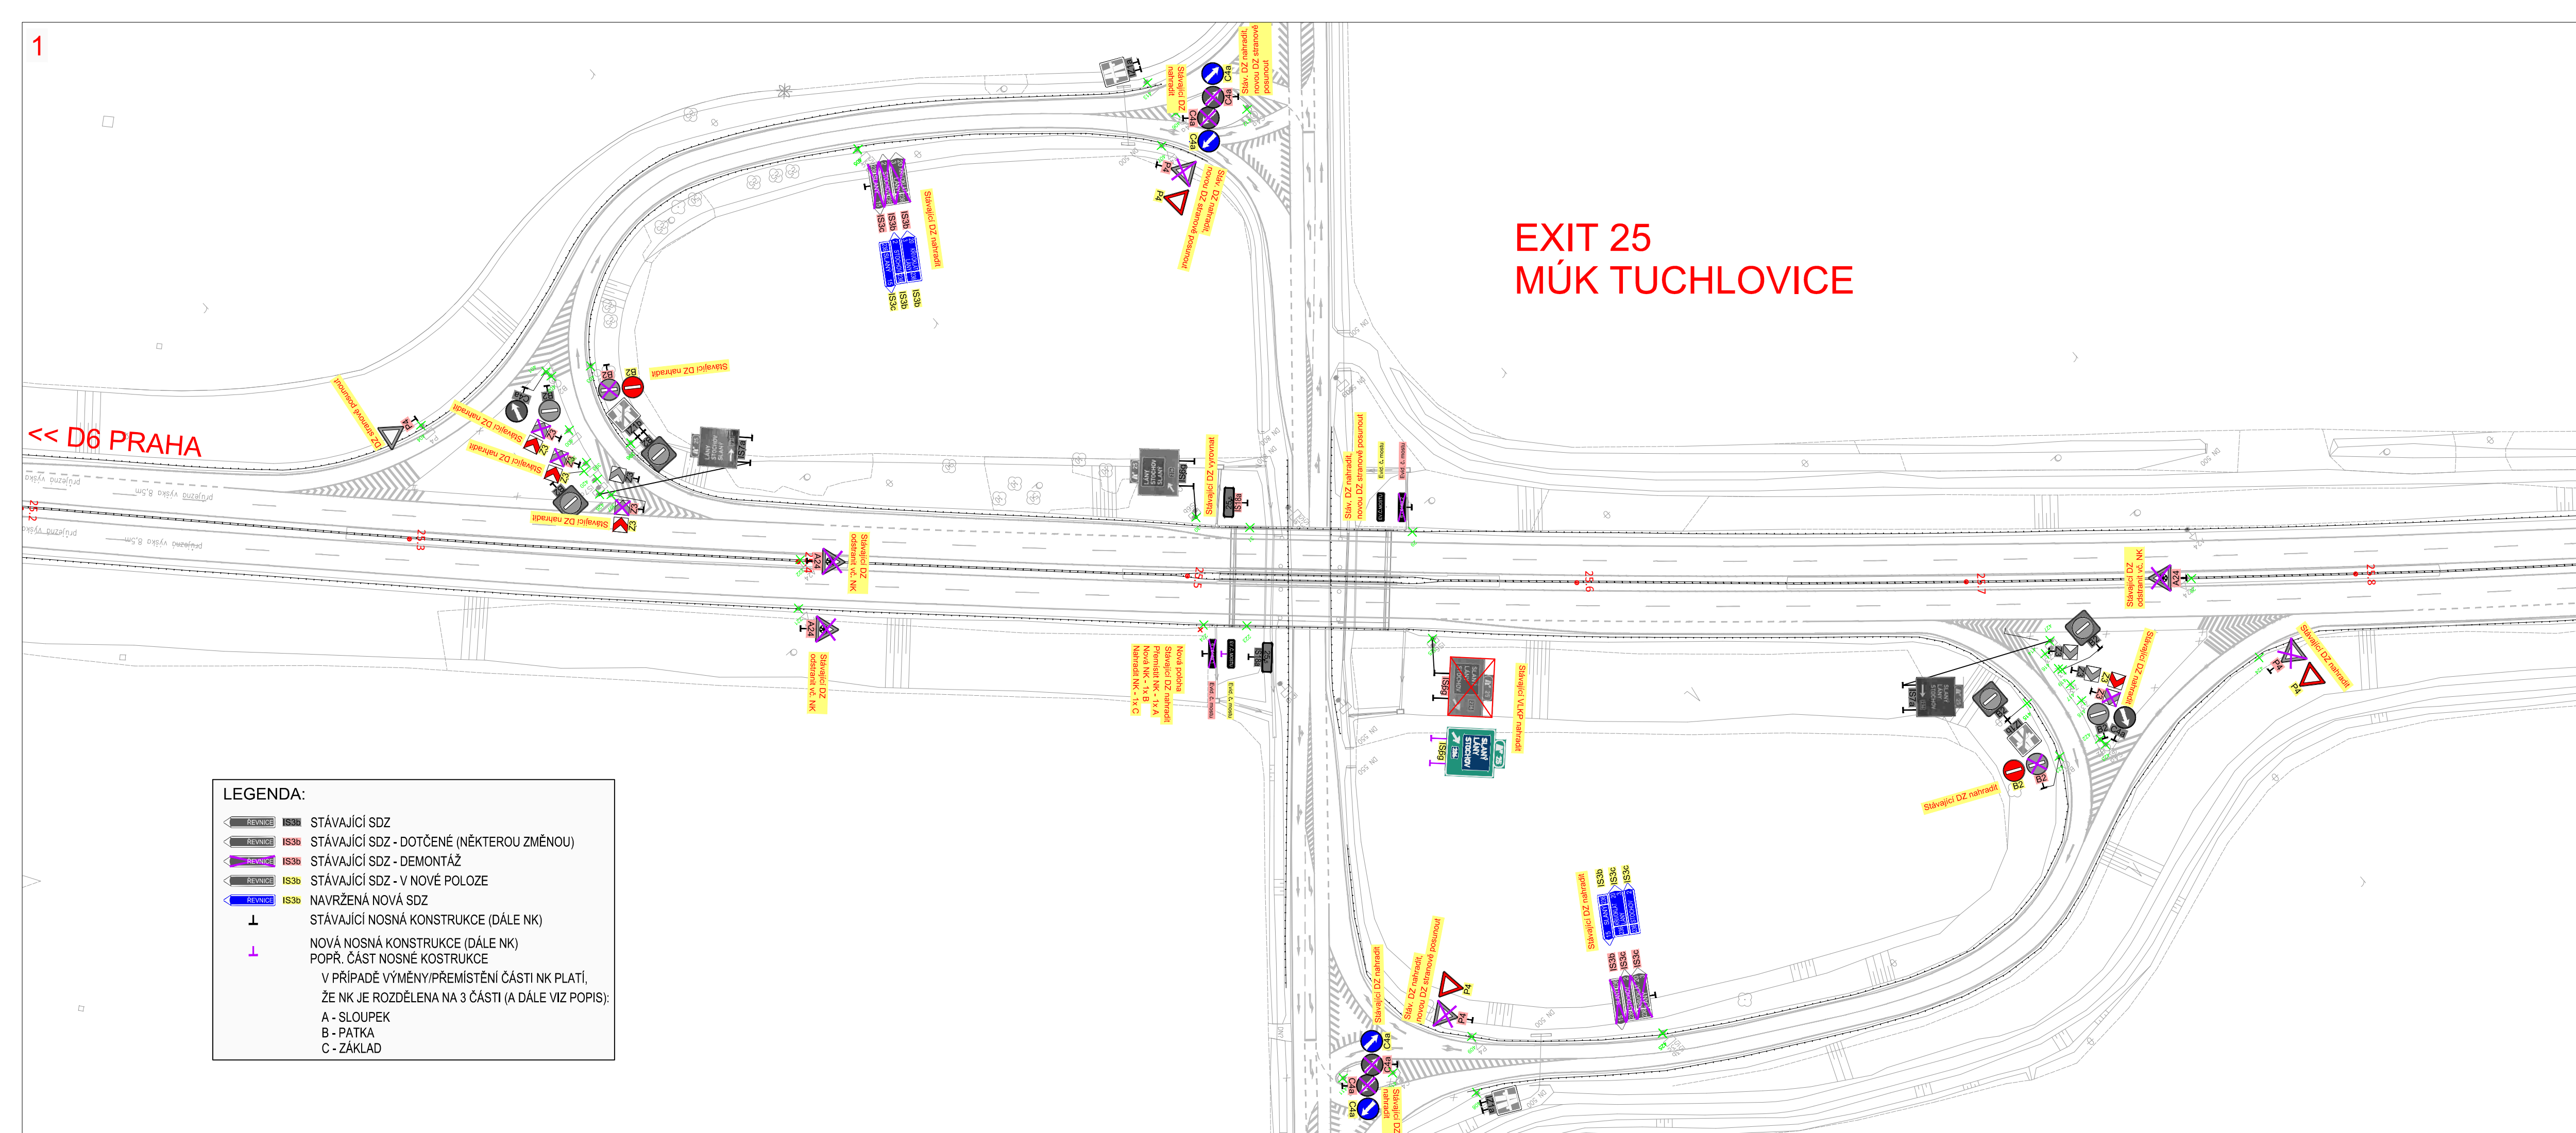

ČÁST B.1



ŘEDITELSTVÍ SILNIC A DÁLNIC ČR

Souřadnicový systém S-UTSK, Výškový systém Bpv

Objednatel:

ŘEDITELSTVÍ SILNIC A DÁLNIC ČR
Na Pankráci 56
140 00 Praha 4

Zhotovitel PD: PRAGOPROJEKT, a.s., K Rybáře 166B/16, 147 54 Praha 4, IČO: 45272387, www.pragoprojekt.cz, datová schránka: 4u1r54

Neurot/Opraveno:
podpis: *Rak*

Technická kontrola:
Ing. Bronislav STAMBAŠEK
podpis: *Bronislav Stambašek*

Zedobový projektant:
Jaroslav RAK
podpis: *Rak*

Hlavní inženýr projektu:
Ing. Bronislav STAMBAŠEK
podpis: *Bronislav Stambašek*

Zástupce zodpovědného projektanta:
Ing. Michal JIPSER
podpis: *JIPSER*

Zástupce hlavního inženýra projektu:
Pavel ZNAMENÁČEK
podpis: *Znaménáček*



Kraj:	STŘEDOČESKÝ	Číslo zadání:	23-114-9
Místo stavby:	PŘEDMĚTNÝ DÁLNIČNÍ OSEK NA ÚZEMÍ DANÉHO KRAJE	Číslo akce:	23-114
Objednatel:	ŘSD ČR, NA PANKRÁCI 56, 140 00 PRAHA 4, IČ 65993390	Datum:	01/2024
Název stavby:	PASPORTIZACE SVISLÉHO DOPRAVNÍHO ZNAČENÍ A ZAŘÍZENÍ NA DÁLNICI D6, D4, D10	Formát:	10xA4
Část:	ÚPRAVY ZNAČENÍ NA DÁLNICI D6 MEZI MŮK 2 - MŮK 32	Mřížka:	1:1000
Příloha:	SITUACE DZ V ÚSEKU KM 25,3 - 28,2	Stupeň:	PDPS
		Číslo přílohy:	2.8

ČÁST B.1

Souřadnicový systém S-JTSK, Výškový systém Bpv



ŘEDITELSTVÍ SILNIC A DÁLNIC ČR

Objednatel:

ŘEDITELSTVÍ SILNIC A DÁLNIC ČR
Na Pankráci 56
140 00 Praha 4

Zhotovitel PD: PRAGOPROJEKT, a.s., K Ryšánci 1668/16, 147 54 Praha 4, IČO: 45272387, www.pragoprojekt.cz, datová schránka: 4kíř54

Navrhl/vypracoval:
Ing. David ŘEHÁK
podpis:

Zodpovědný projektant:
Ing. David ŘEHÁK
podpis:

Zástupce zodpovědného projektanta:
Ing. Michal IPSEK
podpis:

Technická kontrola:
Ing. Bronislav ŠTAMBASKÝ
podpis:

Hlavní inženýr projektu:
Ing. Bronislav ŠTAMBASKÝ
podpis:

Zástupce hlavního inženýra projektu:
Pavel ZNAMENÁČEK
podpis:



Kraj: STŘEDOČESKÝ

Místo stavby: PŘEDMĚTNÝ DÁLNIČNÍ ÚSEK NA ÚZEMÍ DANÉHO KRAJE

Objednatel: ŘSD ČR, NA PANKRÁCI 56, 140 00 PRAHA 4, IČ 65993390

Název stavby: PASPORTIZACE SVISLÉHO DOPRAVNÍHO
ZNAČENÍ A ZAŘÍZENÍ NA DÁLNICI D6, D4, D10

Část: ÚPRAVY ZNAČENÍ NA DÁLNICI D6 MEZI MÚK 2 – MÚK 32

Příloha: VÝKRESY VELKOPLOŠNÝCH DZ

Číslo zakázky: 23-114-9

Číslo akce: 23-114

Datum: 01/2024

Formát: A4

Měřítko:

Stupeň:


PDPS

Souprava:

Číslo přílohy:

3

D06-00201
Pozice DZ 128
IS 6a
Písmo: STŘEDNÍ
Výška písma: 315 mm
Použitá fólie: třída 3
Způsob úpravy:
 výměna stávající DZ za novou
Nosná kce:
 stávající příhradová

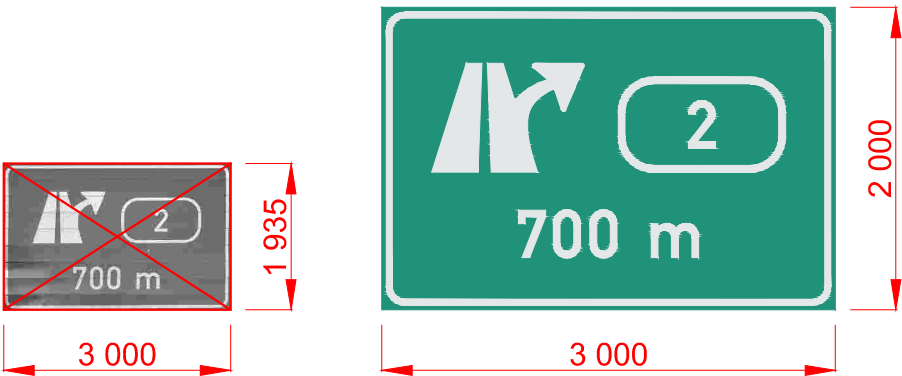

Zhotovitel PD: 	Stavba:		Číslo zakázky:	23-114-9
	PASPORTIZACE SVISLÉHO DOPRAVNÍHO ZNAČENÍ A ZAŘÍZENÍ NA DÁLNICI D6, D4, D10		Datum:	01/2024
	Část:		Měřítko:	1:50
	B3 ÚPRAVY ZNAČENÍ NA DÁLNICI D4 MEZI MÚK 9 - MÚK 41		Stupeň:	PDPS
Navrhl/vypracoval:	Příloha:		Číslo přílohy:	
Jaroslav RAK	VÝKRESY VELKOPLOŠNÝCH DZ		3.1	

D06-00711

Pozice DZ 294

IS 9b

Písmo: STŘEDNÍ / ÚZKÉ

Výška písma: 210 mm


Použitá fólie: třída 3

Způsob úpravy:

výměna stávající DZ za novou

Nosná kce:

stávající příhradová

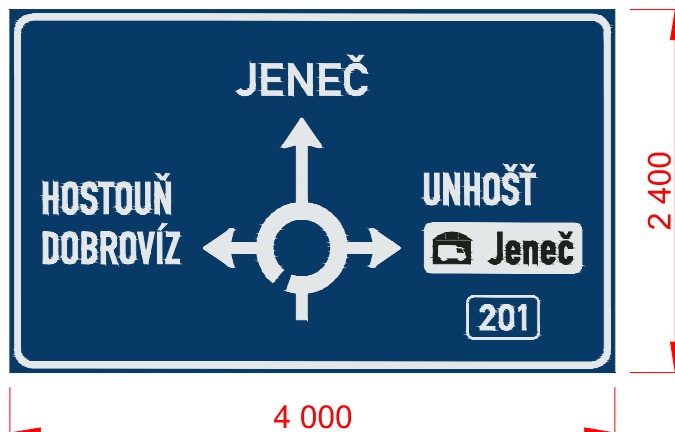

D06-00705

Pozice DZ 147

IS 8b

Písmo: ÚZKÉ

Výška písma: 245 mm

Použitá fólie: třída 3


Způsob úpravy:

doplnit plech - místo 112 (km)

bude nově 108 (km)

Nosná kce:

stávající příhradová

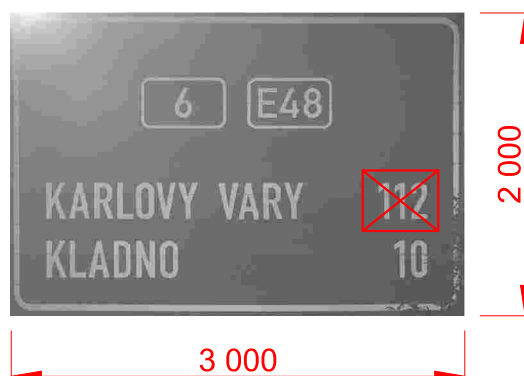

Zhotovitel PD:



Navrhl/vypracoval:

Jaroslav RAK

Stavba:

PASPORTIZACE SVISLÉHO DOPRAVNÍHO ZNAČENÍ A ZAŘÍZENÍ NA DÁLNICI D6, D4, D10

Část:

B3 ÚPRAVY ZNAČENÍ NA DÁLNICI D4 MEZI MÚK 9 - MÚK 41

Příloha:

VÝKRESY VELKOPLOŠNÝCH DZ

Číslo zakázky:

23-114-9

Datum:

01/2024

Měřítko:

1:50


Stupeň:

PDPS

Číslo přílohy:

3.2

D06-01202
Pozice DZ 168
IS 6b
Písmo: STŘEDNÍ / ÚZKÉ
Výška písma: 315 mm
Použitá fólie: třída 3
Způsob úpravy:
 výměna stávající DZ za novou
Nosná kce:
 stávající příhradová

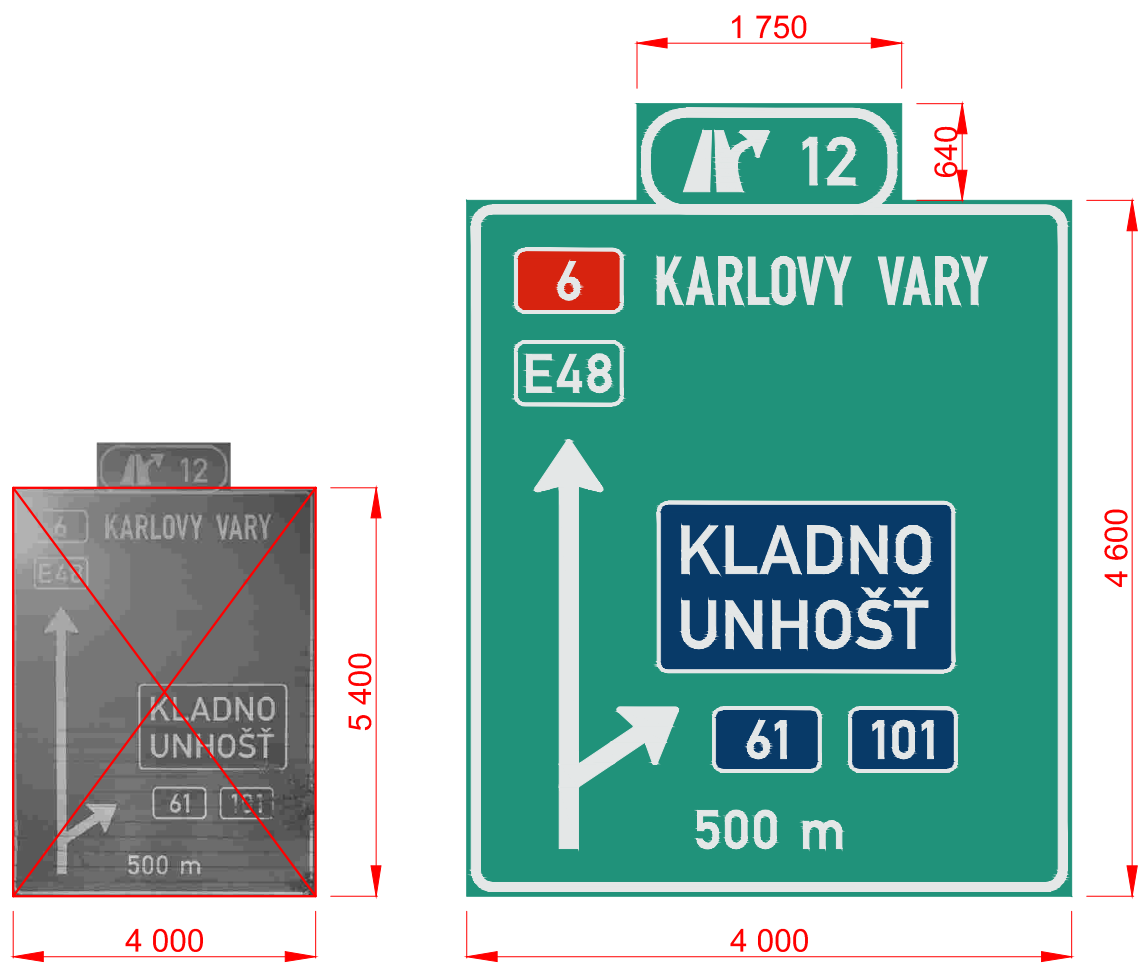


Zhotovitel PD: 	Stavba: PASPORTIZACE SVISLÉHO DOPRAVNÍHO ZNAČENÍ A ZAŘÍZENÍ NA DÁLNICI D6, D4, D10		Číslo zakázky: 23-114-9
	Část: B3 ÚPRAVY ZNAČENÍ NA DÁLNICI D4 MEZI MÚK 9 - MÚK 41		Datum: 01/2024
	Příloha: VÝKRESY VELKOPLOŠNÝCH DZ		Měřítko: 1:50
			Stupeň: PDPS
Navrhl/vypracoval: Jaroslav RAK			Číslo přílohy: 3.3

D06-01204
Pozice DZ 351
IS 7a

Písmo: STŘEDNÍ
Výška písma: 315 mm
Použitá fólie: třída 3

Způsob úpravy:
výměna stávající DZ za novou

Nosná kce:
stávající příhradová


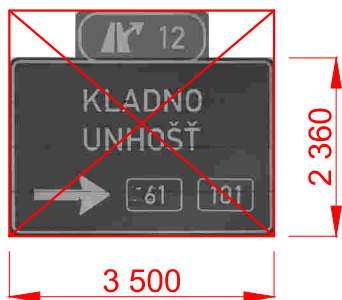


D06-01208
Pozice DZ 125
IS 6g

Písmo: STŘEDNÍ
Výška písma: 315 mm
Použitá fólie: třída 3

Způsob úpravy:
výměna stávající DZ za novou

Nosná kce:
stávající příhradová

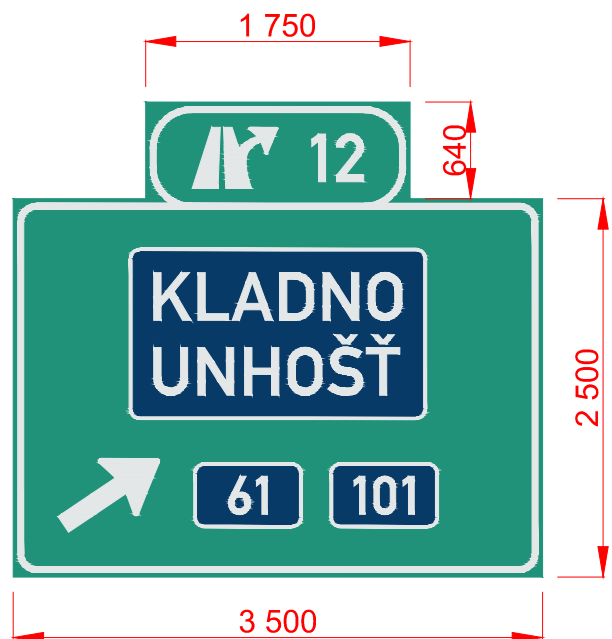
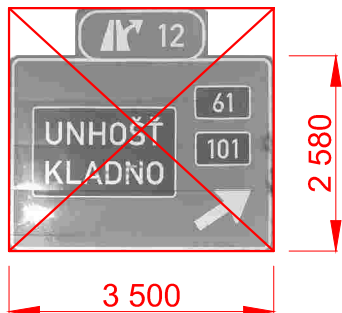


Zhotovitel PD: 	Stavba:		Číslo zakázky:	23-114-9
	PASPORTIZACE SVISLÉHO DOPRAVNÍHO ZNAČENÍ A ZAŘÍZENÍ NA DÁLNICI D6, D4, D10		Datum:	01/2024
	Část:		Měřítko:	1:50
	B3 ÚPRAVY ZNAČENÍ NA DÁLNICI D4 MEZI MÚK 9 - MÚK 41		Stupeň:	PDPS
Navrhl/vypracoval:	Příloha:		Číslo přílohy:	3.4
Jaroslav RAK	VÝKRESY VELKOPLOŠNÝCH DZ			

D06-01205
Pozice DZ 174
IS 8b
Písmo STŘEDNÍ
komprese 85%
Výška písma: 245 mm
Použitá fólie: třída 3
Způsob úpravy:
výměna stávající DZ za novou
Nosná kce:
stávající příhradová





D06-01205
Pozice DZ 174
IS 6a
Písmo STŘEDNÍ
Výška písma: 315 mm
Použitá fólie: třída 3
Způsob úpravy:
výměna stávající DZ za novou
Nosná kce:
stávající příhradová

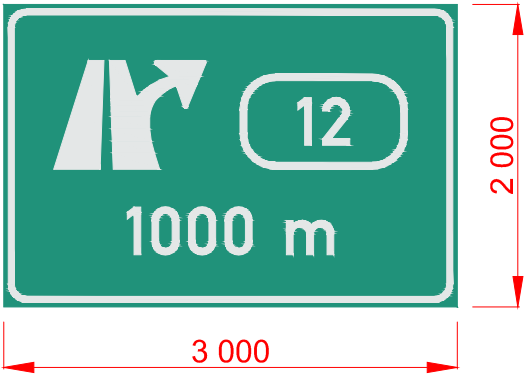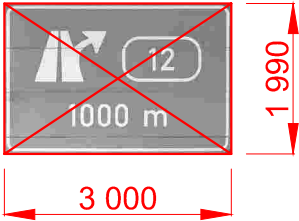


Zhotovitel PD: 	Stavba:		Číslo zakázky:	23-114-9
	PASPORTIZACE SVISLÉHO DOPRAVNÍHO ZNAČENÍ A ZAŘÍZENÍ NA DÁLNICI D6, D4, D10		Datum:	01/2024
	Část:		Měřítko:	1:50
	B3 ÚPRAVY ZNAČENÍ NA DÁLNICI D4 MEZI MÚK 9 - MÚK 41		Stupeň:	PDPS
Navrhl/vypracoval:	Příloha:		Číslo přílohy:	
			Jaroslav RAK	
		VÝKRESY VELKOPLOŠNÝCH DZ		3.5

D06-01601
Pozice DZ 181
IS 6a
Písmo: STŘEDNÍ
Výška písma: 315 mm
Použitá fólie: třída 3
Způsob úpravy:
výměna stávající DZ za novou
Nosná kce:
stávající příhradová

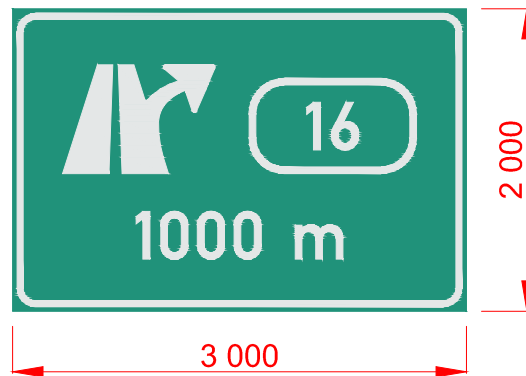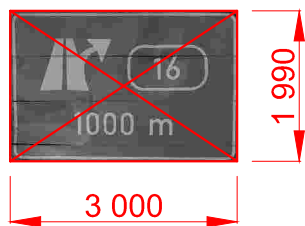


D06-01904
Pozice DZ 56
IJ 18a
Písmo: STŘEDNÍ
Výška písma: 280 mm
Použitá fólie: třída 3
Způsob úpravy:
výměna části lamel
Nosná kce:
stávající příhradová

 


Zhotovitel PD: 	Stavba: PASPORTIZACE SVISLÉHO DOPRAVNÍHO ZNAČENÍ A ZAŘÍZENÍ NA DÁLNICI D6, D4, D10	Číslo zakázky: 23-114-9
	Část: B3 ÚPRAVY ZNAČENÍ NA DÁLNICI D4 MEZI MÚK 9 - MÚK 41	Datum: 01/2024
		Měřítko: 1:50
Navrhl/vypracoval: Jaroslav RAK	Příloha: VÝKRESY VELKOPLOŠNÝCH DZ	Stupeň: PDPS
		Číslo přílohy: 3.6

D06-02601
Pozice DZ N028
IS 6a
Písmo: STŘEDNÍ
Výška písma: 315 mm
Použitá fólie: třída 3
Způsob úpravy:
nová DZ
Nosná kce:
nová příhradová

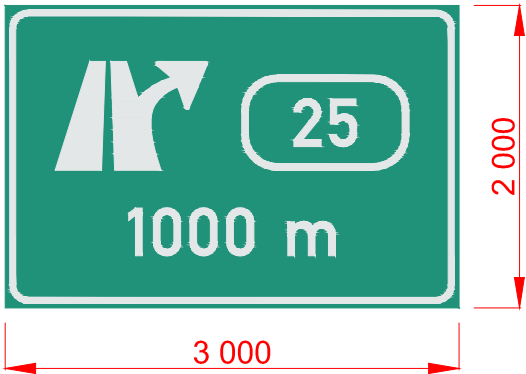

D06-02610
Pozice DZ 32
IS 8b
Písmo: STŘEDNÍ
Výška písma: 245 mm
Použitá fólie: třída 3
Způsob úpravy:
výměna stávající DZ za novou
Nosná kce:
stávající příhradová

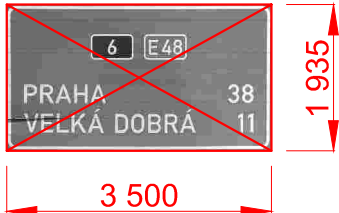

Zhotovitel PD: 	Stavba: PASPORTIZACE SVISLÉHO DOPRAVNÍHO ZNAČENÍ A ZAŘÍZENÍ NA DÁLNICI D6, D4, D10	Číslo zakázky: 23-114-9
		Datum: 01/2024
	Část: B3 ÚPRAVY ZNAČENÍ NA DÁLNICI D4 MEZI MÚK 9 - MÚK 41	Měřítko: 1:50
	Příloha: VÝKRESY VELKOPLOŠNÝCH DZ	Stupeň: PDPS
Navrhl/vypracoval: Jaroslav RAK		Číslo přílohy: 3.7

D06-02603
Pozice DZ 225
IS 6g
Písmo: STŘEDNÍ
Výška písma: 315 mm
Použitá fólie: třída 3
Způsob úpravy:
výměna stávající DZ za novou
Nosná kce:
nová příhradová




D06-02606
Pozice DZ 500
IS 6a
Písmo: STŘEDNÍ
Výška písma: 315 mm
Použitá fólie: třída 3
Způsob úpravy:
výměna stávající DZ za novou v nové poloze
Nosná kce:
nová příhradová



Zhotovitel PD: 	Stavba: PAŠPORTIZACE SVISLÉHO DOPRAVNÍHO ZNAČENÍ A ZAŘÍZENÍ NA DÁLNICI D6, D4, D10	Číslo zakázky: 23-114-9
		Datum: 01/2024
	Část: B3 ÚPRAVY ZNAČENÍ NA DÁLNICI D4 MEZI MÚK 9 - MÚK 41	Měřítko: 1:50
		Stupeň: PDPS
Navrhl/vypracoval: Jaroslav RAK	Příloha: VÝKRESY VELKOPLOŠNÝCH DZ	Číslo přílohy: 3.8

D06-02701
Pozice DZ 19
IJ 18a
Písmo: STŘEDNÍ
Výška písma: 280 mm
Použitá fólie: třída 3
Způsob úpravy:
výměna části lamel
Nosná kce:
stávající příhradová

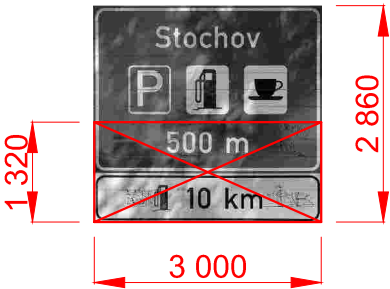

Zhotovitel PD: 	Stavba:		Číslo zakázky:	23-114-9
	PASPORTIZACE SVISLÉHO DOPRAVNÍHO ZNAČENÍ A ZAŘÍZENÍ NA DÁLNICI D6, D4, D10		Datum:	01/2024
	Část:		Měřítko:	1:50
	B3 ÚPRAVY ZNAČENÍ NA DÁLNICI D4 MEZI MÚK 9 - MÚK 41		Stupeň:	PDPS
Navrhl/vypracoval:	Příloha:		Číslo přílohy:	
			Jaroslav RAK	
		VÝKRESY VELKOPLOŠNÝCH DZ		3.9

Hrad Křivoklát
Pozice DZ 16
IS 23
Písmo: STŘEDNÍ
Výška písma: 245 (250) mm
Použitá fólie: třída 2
Způsob úpravy:
výměna stávající DZ za novou
Nosná kce:
stávající příhradová



Památník Lidice
Pozice DZ 76
IS 23
Písmo: STŘEDNÍ
Výška písma: 245 (250) mm
Použitá fólie: třída 2
Způsob úpravy:
výměna stávající DZ za novou
Nosná kce:
stávající příhradová



Hrad Křivoklát
Pozice DZ 211
IS 23
Písmo: STŘEDNÍ
Výška písma: 245 (250) mm
Použitá fólie: třída 2
Způsob úpravy:
výměna stávající DZ za novou
Nosná kce:
stávající příhradová



Zhotovitel PD:



Navrhl/vypracoval:
Jaroslav RAK

Stavba:

PASPORTIZACE SVISLÉHO DOPRAVNÍHO ZNAČENÍ A ZAŘÍZENÍ NA DÁLNICI D6, D4, D10

Část:

B3 ÚPRAVY ZNAČENÍ NA DÁLNICI D4 MEZI MÚK 9 - MÚK 41

Příloha:

VÝKRESY VELKOPLOŠNÝCH DZ

Číslo zakázky: 23-114-9

Datum: 01/2024

Měřítko: 1:50

Stupeň: PDPS

Číslo přílohy: 3.10