

Ministerstvo dopravy
Odbor pozemních komunikací,
příloha k č. j. MD-41784/2023-940/6.

LEGENDA:

- Stávající SDZ / související DIO akce D6 Petrohrad - Lubenec
- Rušené SDZ
- Nově navržené SDZ v rámci tohoto SO
- Nově navržené SDZ v rámci souvisejících SO
- Stávající VDZ
- Nově navržené VDZ v rámci tohoto SO
- Nově navržené VDZ v rámci souvisejících SO
- Nově navržené VDZ ve žlutém provedení v rámci SO 5191
- Vodící práh
- Dočasné VDZ v rámci navazující akce D6 Petrohrad - Lubenec

Souřadnicový systém S-JTSK, Výškový systém Bpv

TUBES spol. s r.o., Nad Zátěším 345/12, 142 00 Praha 4 – tel. 226 066 233, e-mail: tubes@tubes.cz		Zhotovitel: SUDOP PRAHA a.s. Olšanská 1a, 130 80, Praha 3
Navrhl/vypracoval: Ing. David REHÁK podpis:	Zodpovědný projektant: Ing. David REHÁK podpis:	
Technická kontrola: Ing. Bronislav ŠTAMBAŠKÝ podpis:	Hlavní inženýr projektu: Ing. Jan Ostrý podpis:	

Kraj: STŘEDOČESKÝ, ÚSTECKÝ	Čís. zakázky: TU-22136-03
Katastrální území: HOŘOVIČKY, KOLEŠOV, HOKOV, BUKOV, BILENEC, VRBICE, STROJETICE	Datum: 01/2025
Objednatel: Společnost D6 Hořovičky	Formát: 6x A4
Akce: D6 HOŘOVIČKY, OBCHVAT	Měřítko: 1:1000
	Stupeň: Souprava:
Objekt: SO 5191 DOPRAVNÍ ZNAČENÍ HLAVNÍ TRASY	RDS
Příloha: SITUACE DOPRAVNÍHO ZNAČENÍ - 1. ČÁST - ZMĚNA A	
	Čís. přílohy: 2.1

1:10-22136-03_01_situace dopravního značení SO5191_01_RDS_01_RDS - Změna A - 1. část

a	1. Variace - ABPK; 2. Převedení dopravy na doprovodnou komunikaci na KÚ	07/2025	
b			
c			
označení změny	text změny – odůvodnění	datum	podpis

Název stavby: D6 HOŘOVIČKY, OBCHVAT	Číslo objektu: SO 5191
-------------------------------------	------------------------

Objednatel stavby: ŘEDITELSTVÍ SILNIC A DÁLNIC ŘEDITELSTVÍ SILNIC A DÁLNIC ČR s. p. Čerčanská 2023/12, 140 00, Praha 4	Rozřko: Kontroloval: Datum: Podpis:
--	--

Technický dozor investora: SGS+IBR+SGG-RS VĚTŠÍHO ROZSAHU 2022 zastoupené vedoucím společníkem: SGS Czech republic, s.r.o. SGS Czech republic, s.r.o. K Hájem 1233/2, 155 00 Praha 5	Rozřko: Kontroloval: Datum: Podpis:
---	--

Zhotovitel stavby: Společnost D6 Hořovičky	Rozřko:
Správce společnosti: BERGER BOHEMIA a.s. Klatovská 410/167 321 00 Písek	Kontroloval: Datum: Podpis:
Společník společnosti: EUROVIA CZ a.s. U Michelského lesa 1581/2 140 00 Praha 4 STAVBY MOSTŮ a.s. Vyskočilova 1566 140 00 Praha 4	Kontroloval: Datum: Podpis:

Koordinátor RDS: TUBES spol. s r.o. Nad Zátěším 345/12, 142 00 Praha 4	Rozřko: Kontroloval: Datum: Podpis:
---	--

58,4

58,3

58,2

58,1

58,0

57,9




57,8

57,7

57,6

57,5

57,4

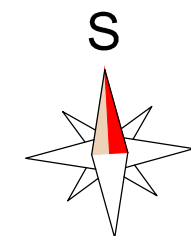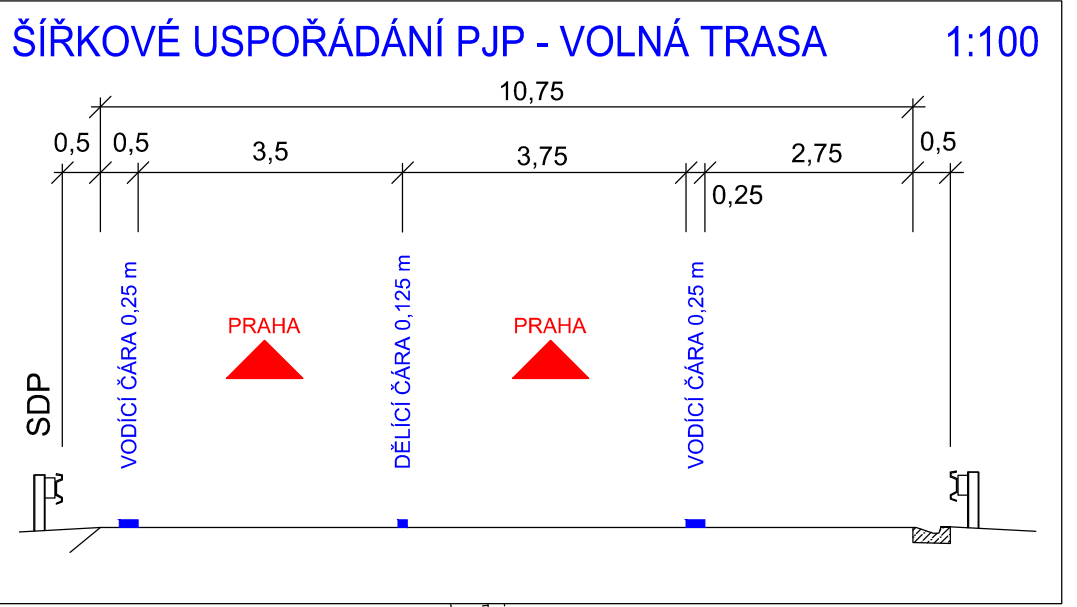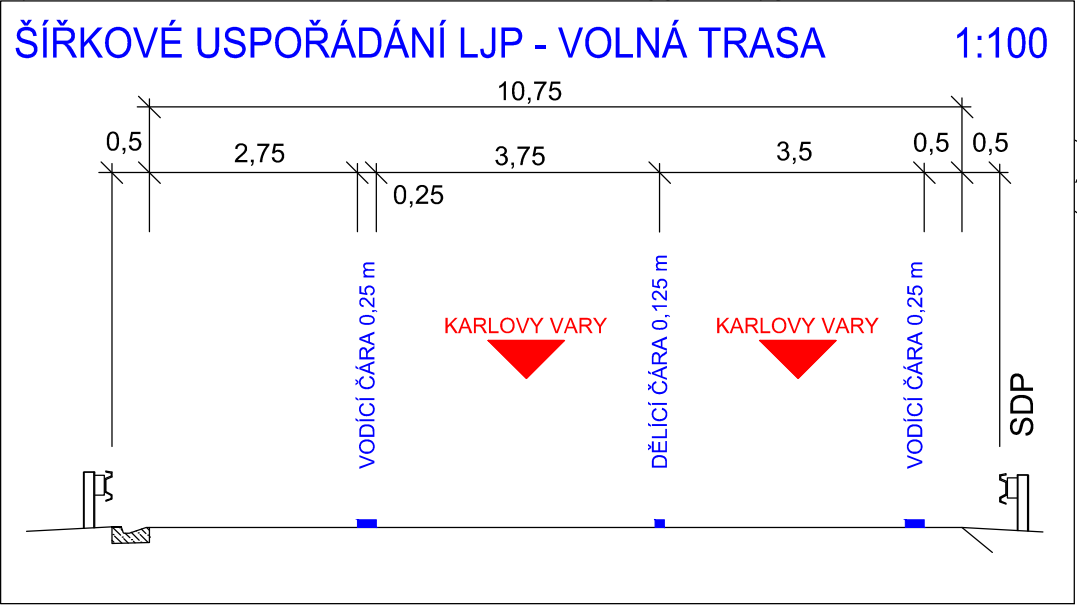

KOLEŠOVICE >>

<< I/6 LUBENEC

I/6 ŘEVNIČOV >>



D6 HOŘOVIČKY-OBCHVAT


D6 HOŘESEDLY

VB4 4101
A 606.22 L 210
R 1750
A 606.22 L 210
R 1750

Průřezový výkres
U 18a
Km 58,232
Příměřová kce
Příměřová výška
příměřových konstrukcí
podlaží s reálnou pro 2x
reálnou součástí
téhož projektu

Kolešovice
PDP
2000 m
XY km
Příměřová kce

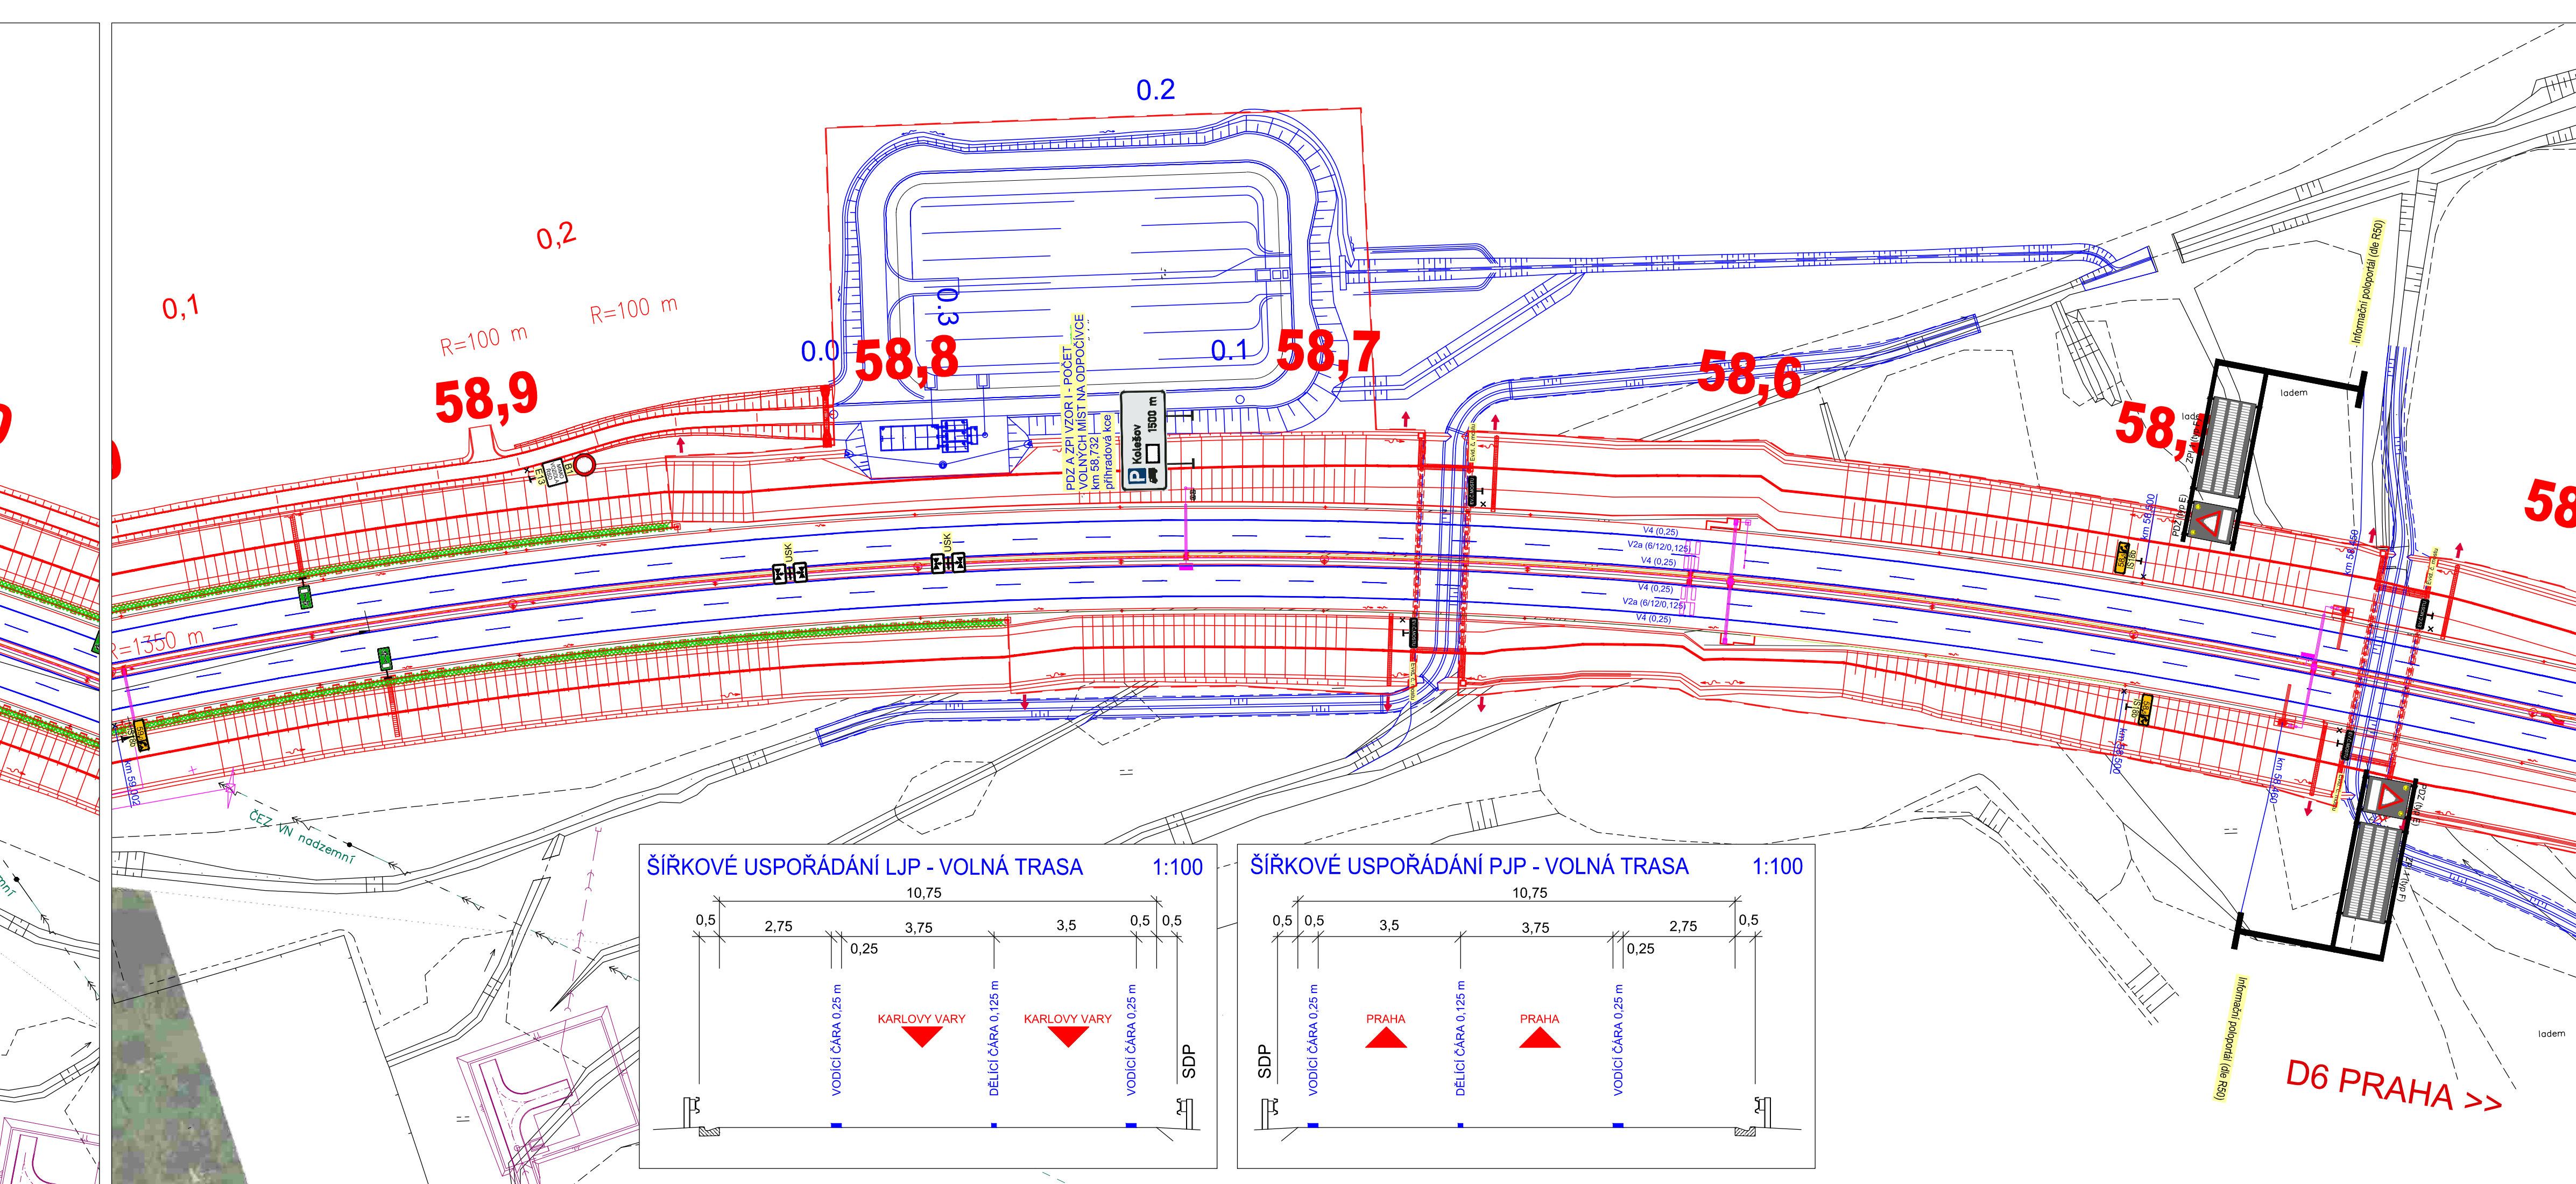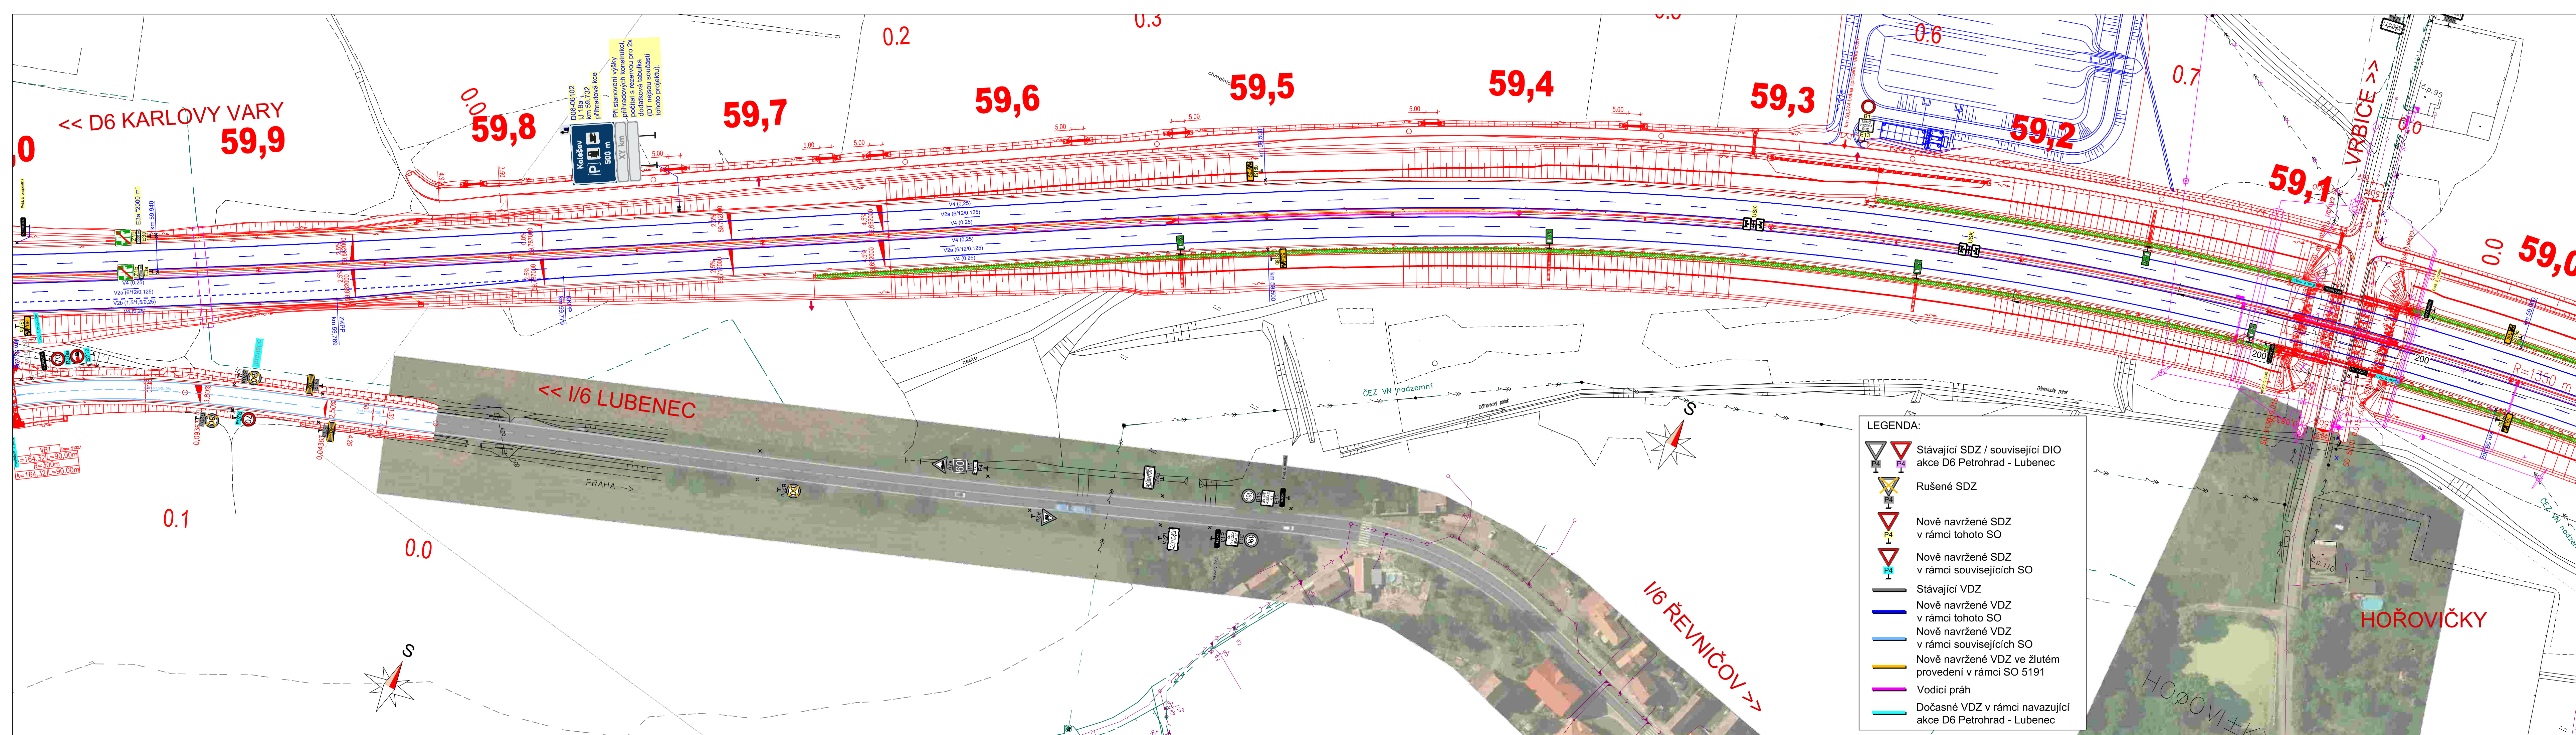

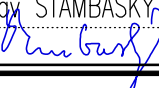a		1. Variace - ABPK; 2. Převedení dopravy na doprovodnou komunikaci na KÚ		07/2025			
b							
c							
označení změny				text změny – odůvodnění		datum podpis	
Název stavby:				Číslo objektu:			
D6 HOŘOVIČKY, OBCHVAT				SO 5191			
Objednatel stavby:				Razisko:			
 ŘEDITELSTVÍ SILNIC A DÁLNIC				ŘEDITELSTVÍ SILNIC A DÁLNIC ČR s. p.			
Čerčanská 2023/12, 140 00, Praha 4				Kontrola:			
				Datum: Podpis: 			
Technický dozor investora:				Razisko:			
SGS+IBR+SGG-RS VĚTŠÍHO ROZSAHU 2022							
zastoupené vedoucím společníkem: SGS Czech republic, s.r.o.							
SGS Czech republic, s.r.o.				Kontrola:			
K Hájem 1233/2, 155 00 Praha 5				Datum: Podpis:			
Zhotovitel stavby: Společnost D6 Hořovičky				Razisko:			
Správce společnosti:				Kontrola:			
 BERGER BOHEMIA a.s.				 BERGER BOHEMIA a.s.			
Klatovská 410/167				Klatovská 410/167			
321 00 Písek				321 00 Písek			
Společník společnosti:				Datum: Podpis:			
 EUROVIA				EUROVIA CZ a.s.			
 STT				U Michalobáňské 1581/2			
				140 00 Praha 4			
				STAVBY MOSTŮ a.s.			
				Vysoká 1566			
				140 00 Praha 4			
Korodinátor RDS:				Razisko:			
 TUBES spol. s r.o.				TUBES spol. s r.o.			
Nad Zátisím 345/12, 142 00 Praha 4				Nad Zátisím 345/12, 142 00 Praha 4			
				Kontrola:			
				Datum: Podpis: 			
Souřadnicový systém S-JTSK, Výškový systém							
TUBES spol. s r.o., Nad Zátisím 345/12, 142 00 Praha 4 – tel. 226 066 233, e-mail: tubes@tubes.cz							
Zhotovitel:							
Návrh/výpracov:				Ing. David REHAK			
podpis: 				podpis: 			
Technická kontrola:				Hlavní inženýr projektu:			
Ing. Bronislav ŠTAMBAŠKÝ				Ing. Jan Ostrý			
podpis: 				podpis: 			
				Ošňanská 1a, 130 80, Praha 3			
Kraj: STŘEDOČESKÝ, ÚSTECKÝ				Čís. zakázky: TU-22136-03			
Katastrální území: HOŘOVIČKY, KOLEŠOV, HOKOV, BUKOV, BILENEC, VRBICE, STROJTEJICE				Datum: 07/2025			
Objednatel: Společnost D6 Hořovičky				Formát: 9x4A			
Akce: D6 HOŘOVIČKY, OBCHVAT				Měřítko: 1:1000			
Objekt: SO 5191 DOPRAVNÍ ZNAČENÍ HLAVNÍ TRASY				Stupeň: Souprava: RDS			
Příloha: SITUACE DOPRAVNÍHO ZNAČENÍ - 2. ČÁST - ZMĚNA A				Čís. přílohy: 2.2			