

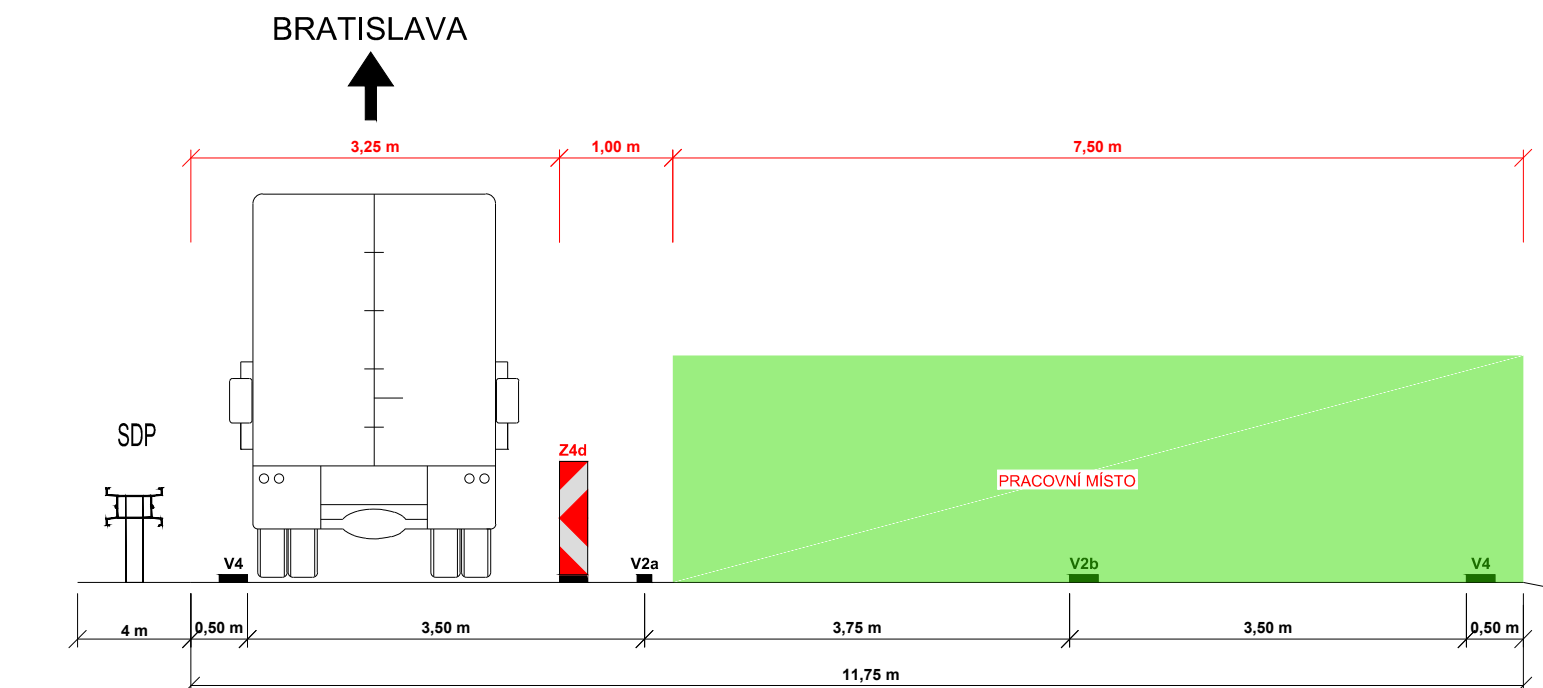
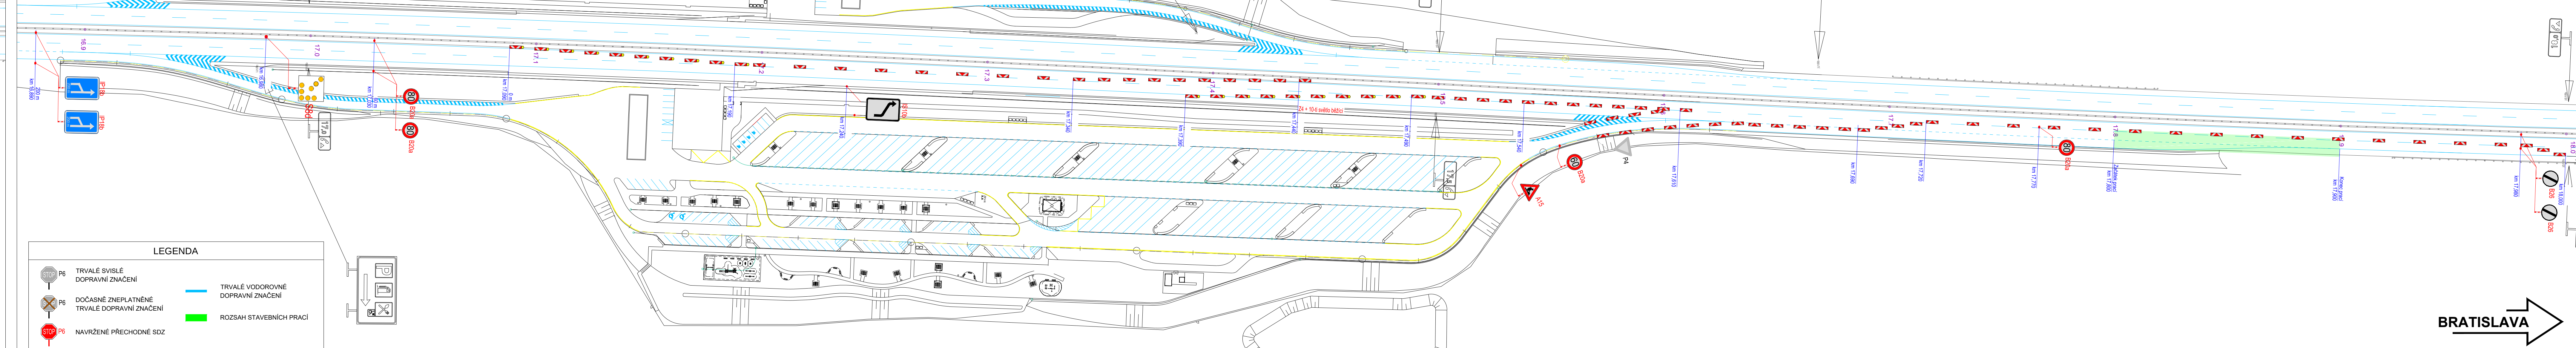
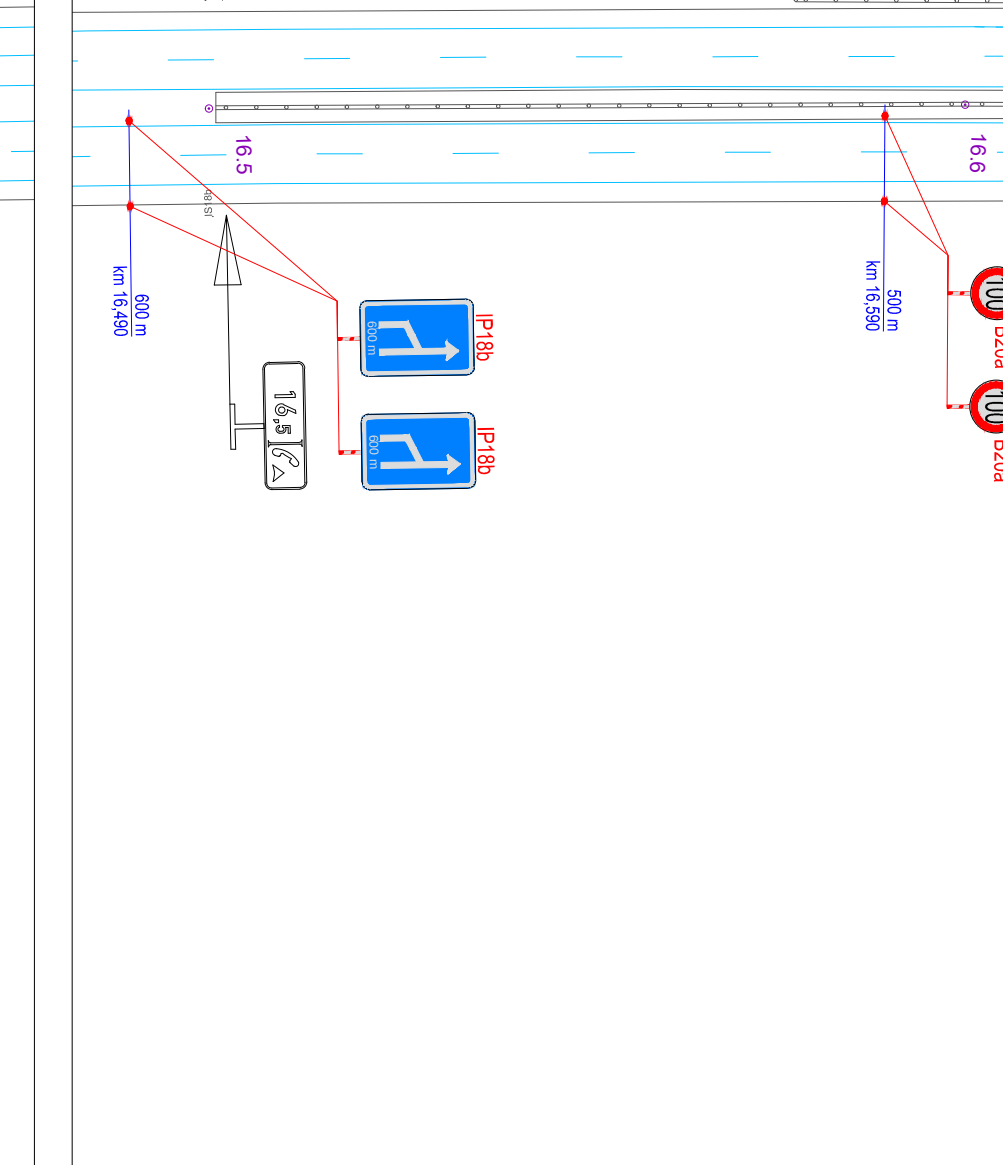
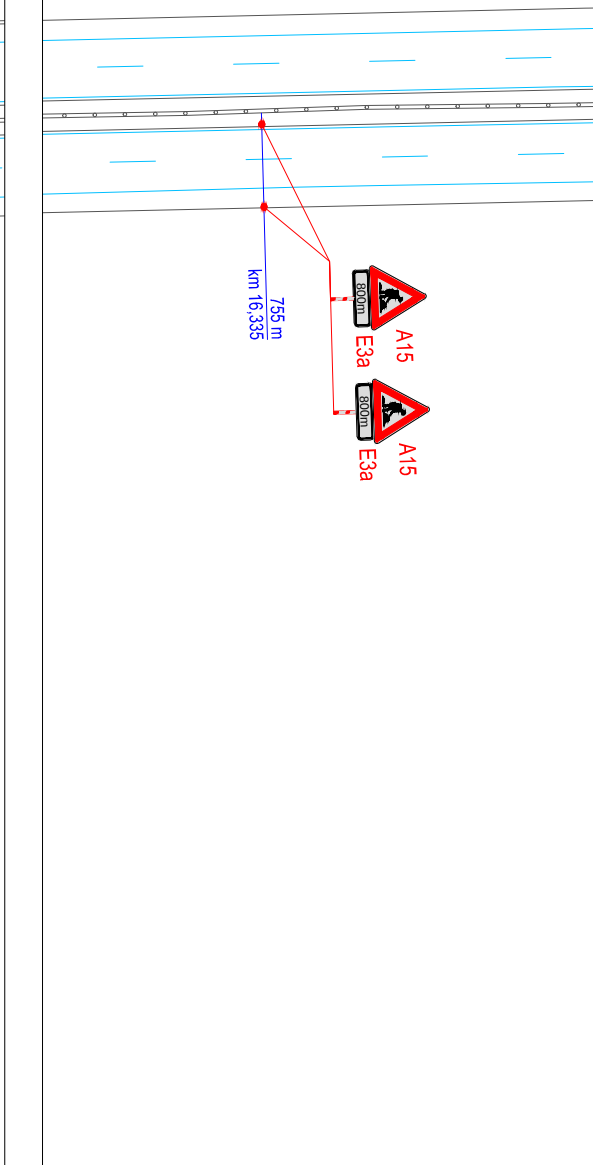


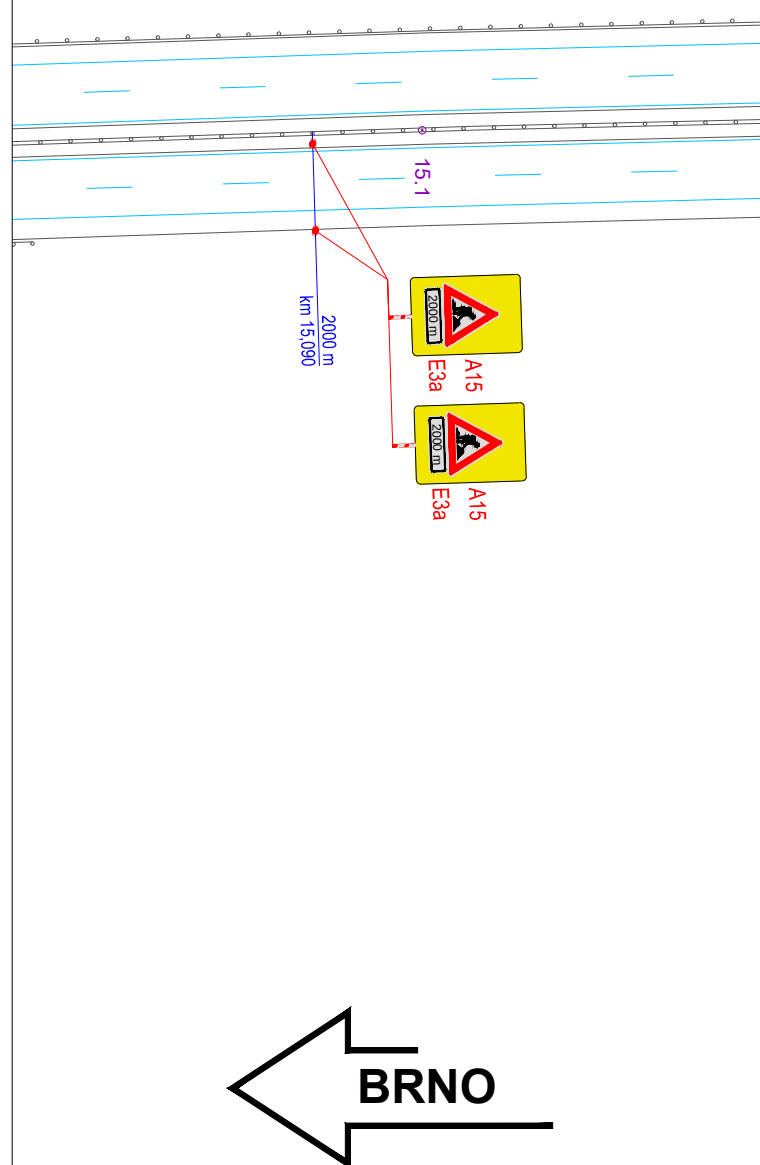

		datum	podpis
D2 Rozšíření odpočívky Zeleňák - realizace stavby		Číslo objektu: SO 180	
 ŘEDITELSTVÍ SILNIC A DÁLNIC s. p. Čerčanská 2023/12, Krč, 140 00 Praha 4		Razítko: Kontroloval: Datum: Podpis:	
Společnost HT+M-S+BB D2 Zeleňák		Razítko:	
Společník č. 1:  HOCHTIEF HOCHTIEF CZ a.s. Plzeňská 16/3217, 150 00 Praha 5 IČO: 466 78 468; DIČ: CZ46678468		Kontroloval: Datum: Podpis:	
Společník č. 2:  M-SILNICE M - SILNICE a.s. Husova 1697, 530 03 Pardubice IČO: 421 96 868; DIČ: CZ42196868		Kontroloval: Datum: Podpis:	
Zpracovatel RDS DIO:  GEFAB GEFAB CS, spol. s r.o. Švédská 5, 620 00 Brno 545 219 433; gefab@gefab.cz; www.gefab.cz IČO: 416 02 901; DIČ: CZ41602901		Razítko: Kontroloval: Datum: Podpis:	
Ing. Kateřina Císařová		Richard Peška	Richard Peška
Vypracoval:		Zodpovědný projektant:	Kontroloval:
Obsah:		Číslo zakázky: 303/2024 VP (HIP): Peška Stupeň: RDS Datum: 7/2026 Formát: - Měřítko: 1:1000	
Příloha:		Číslo přílohy:	Souprava:
Situace DIO		02.1.	

 

			datum	podpis
D2 Rozšíření odpočívky Zeleňák - realizace stavby			Číslo objektu:	SO 180
 ŘEDITELSTVÍ SILNIC A DÁLNIC s. p. Čerčanská 2023/12, Krč, 140 00 Praha 4			Roztlik:	
			Kontroloval: Datum:	Podpis:
Společnost HT+M-S+BB D2 Zeleňák			Roztlik:	
Společník č. 1:  HOCHTIEF Plzeňská 16/3217, 150 00 Praha 5 IČO: 466 78 468; DIČ: CZ46678468			Kontroloval: Datum:	Podpis:
Společník č. 2:  M-SILNICE Husova 1697, 530 03 Pardubice IČO: 421 96 668; DIČ: CZ421966868			Kontroloval: Datum:	Podpis:
Zpracovatel RDS DIO:  GEFAB GEFAB CS, spol. s r.o. Švédská 5, 620 00 Brno 545 219 433; gefab@gefab.cz; www.gefab.cz IČO: 416 02 901; DIČ: CZ41602901			Roztlik:	
			Kontroloval: Datum:	Podpis:
Ing. Kateřina Čisarová	Richard Peška	Richard Peška	Číslo zakázky:	303/2024
VP (HIP):	Zodpovědný projektant:	Kontroloval:	VP (HIP):	Peška
Stupeň:			Stupeň:	RDS
Obsh:			Datum:	7/2026
Dopravně inženýrská opatření			Formát:	-
			Meřítko:	1:1000
Příloha:			Číslo přílohy:	Souprava:
Situace DIO			02.2.	