

Ministerstvo dopravy  
Odbor pozemních komunikací  
příloha k č. j. MD-42705/2023-940/4


SOUŘADNICOVÝ S-JTSK, VÝŠKOVÝ SYSTÉM BpV

|   |                                           |   |                                  |             |
|---|-------------------------------------------|---|----------------------------------|-------------|
| OBJEDNATEL:<br><br><b>ŘEDITELSTVÍ<br/>SILNIC A DÁLNIC ČR</b><br>Ředitelství silnic a dálnic<br>České republiky<br>Práčská 3338/3<br>106 00 Praha 10<br>www.rsd.cz |                                           | ZPRACOVATEL:<br><br><b>AFRY</b><br>AFRY CZ s.r.o.<br>MAGISTRŮ 1275/13<br>140 00 PRAHA 4<br>tel.: +420 277 005 500<br>www.afry.cz |                                  |             |
| HLAVNÍ INŽENÝR PROJEKTU:<br>Ing. JIŘÍ LÁVIC   | ZODPOVĚDNÝ PROJEKTANT:<br>Ing. JIŘÍ LÁVIC | VYPRACOVAL:<br>Ing. PETR JANTAČ   | KONTOLOVAL:<br>Ing. MARTIN PAVLŮ |             |
| NÁZEV PROJEKTU:<br>Dálnice D1, úsek km 21-90 - označení zákazu<br>předjíždění pro nákladní automobily   |                                           |   |                                  |             |
| STAVEBNÍ OBJEKT:<br>SO 190 - DOPRAVNÍ ZNAČENÍ   |                                           |   |                                  |             |
| ČÁST DOKUMENTACE:<br>SITUAČNÍ VÝKRESY   |                                           |   |                                  |             |
| PŘÍLOHA:   | SITUACE DZ                                |   |                                  |             |
| KRAJ:   | STŘEDOČESKÝ, VYSOČINA                     | ČÁST:   | PŘÍLOHA Č.:                      | ČÍSLO PARE: |
| DATUM:   | 12/2023                                   | C.   | 1-57                             |             |
| STUPEŇ:   | PDPS                                      |   |                                  |             |
| MĚŘÍTKO:   | 1:1 000                                   |   |                                  |             |
| Č. ZAKÁZKY:   | 2023/0352                                 |   |                                  |             |




21.5

Kratší vzdálenost mezi značkami  
a SOS hláskou - 50 m.

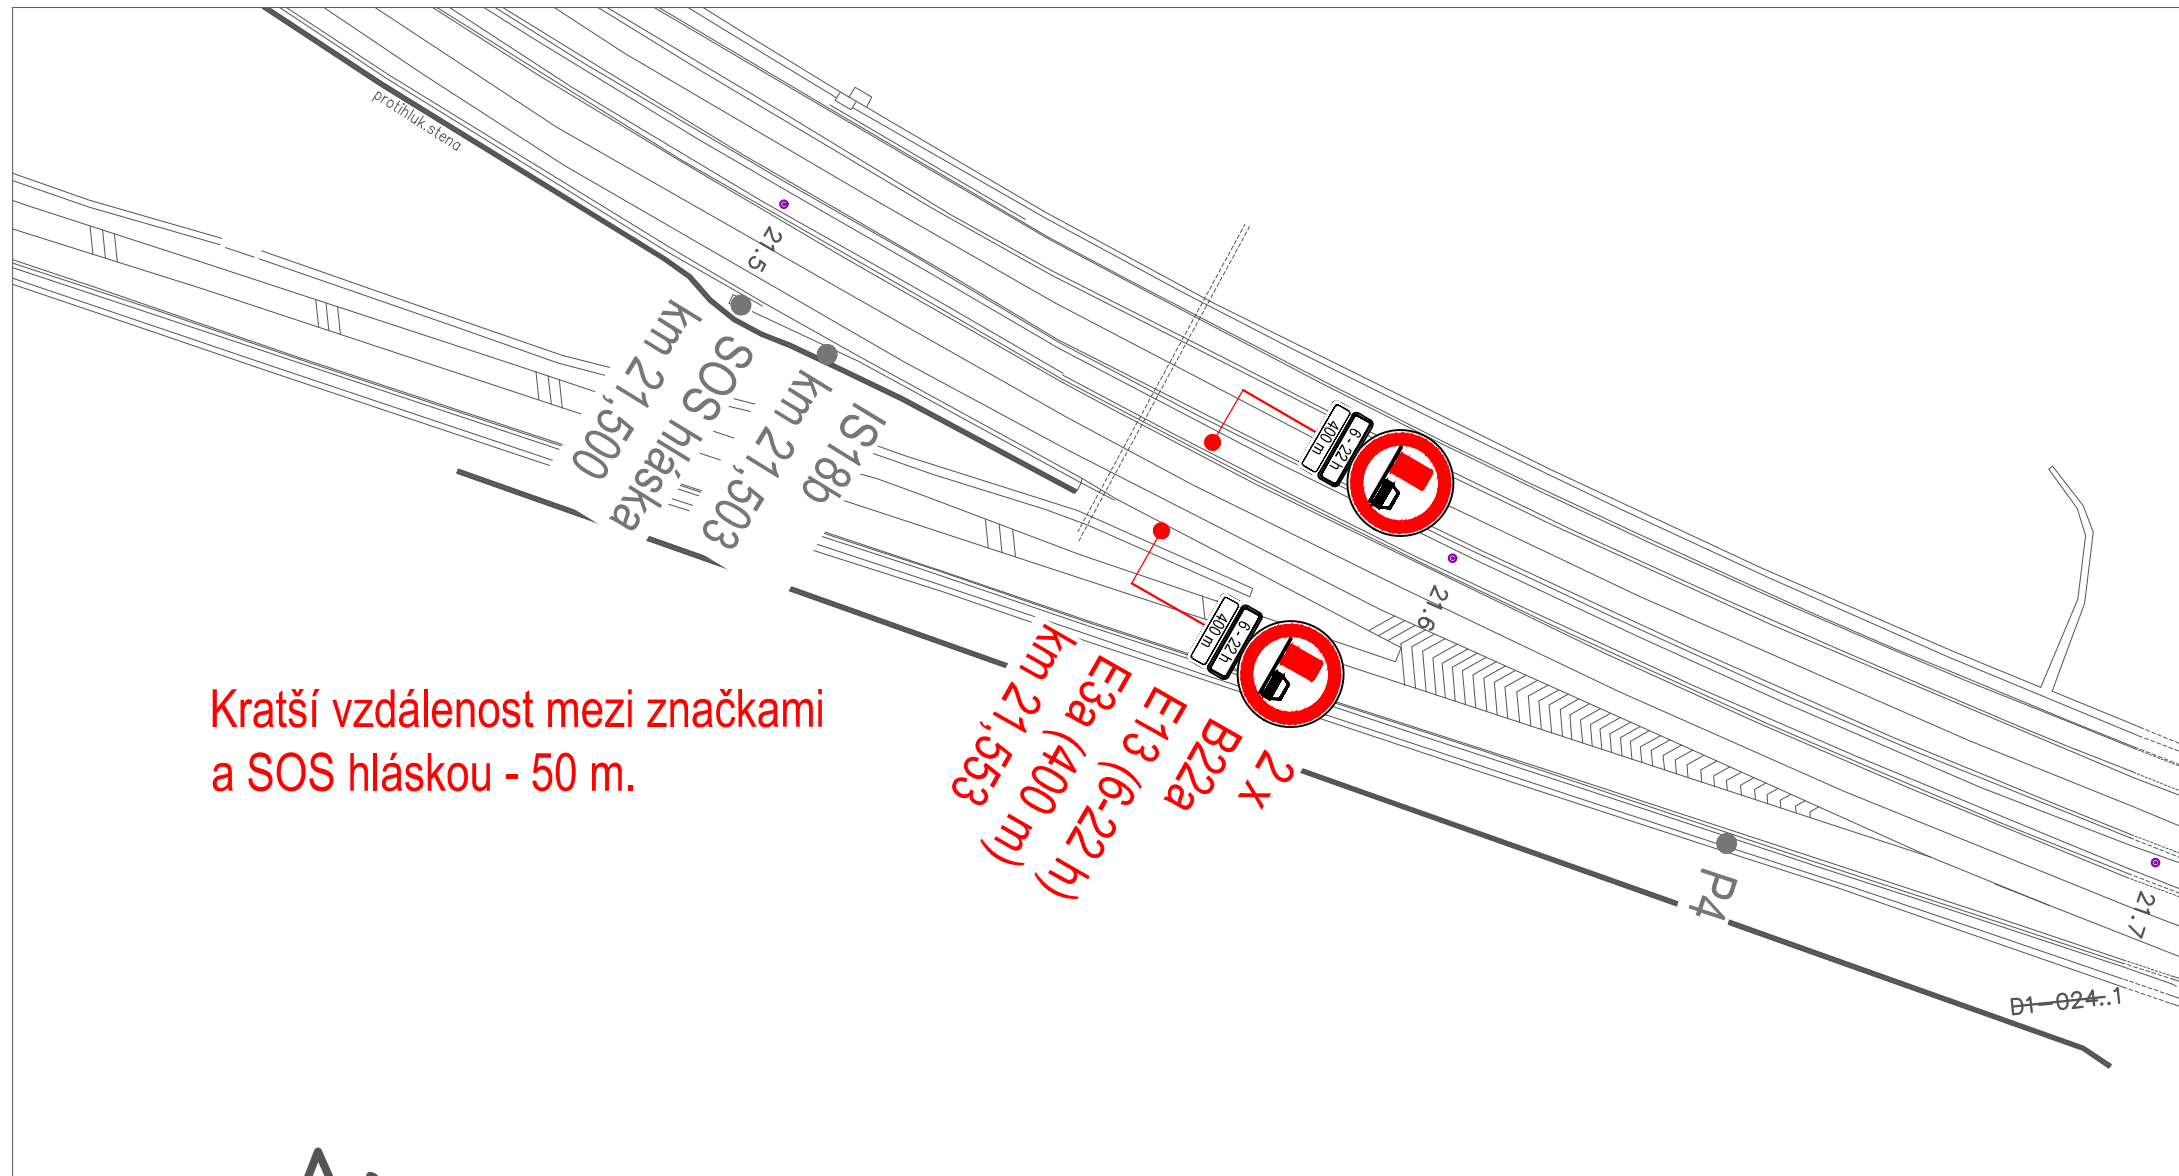


|   |                                                   |               |         |        |         |
|---|---------------------------------------------------|---------------|---------|--------|---------|
| <br><b>AFRY</b><br>AFRY CZ s.r.o.<br>Magistrů 1275/13 140 00 Praha 4 | Akce                                              |               |         | Stupeň | Datum   |
|   | D1, km 21-90 - označení zákazu předjíždění pro NA |               |         | PDPS   | 12/2023 |
| Příloha:   | Kreslil                                           | Kontroloval   | Měřítko | List   |         |
| Situace DZ   | Ing. P. Jantač                                    | Ing. M. Pavlů | 1:1000  | 1a/57  |         |

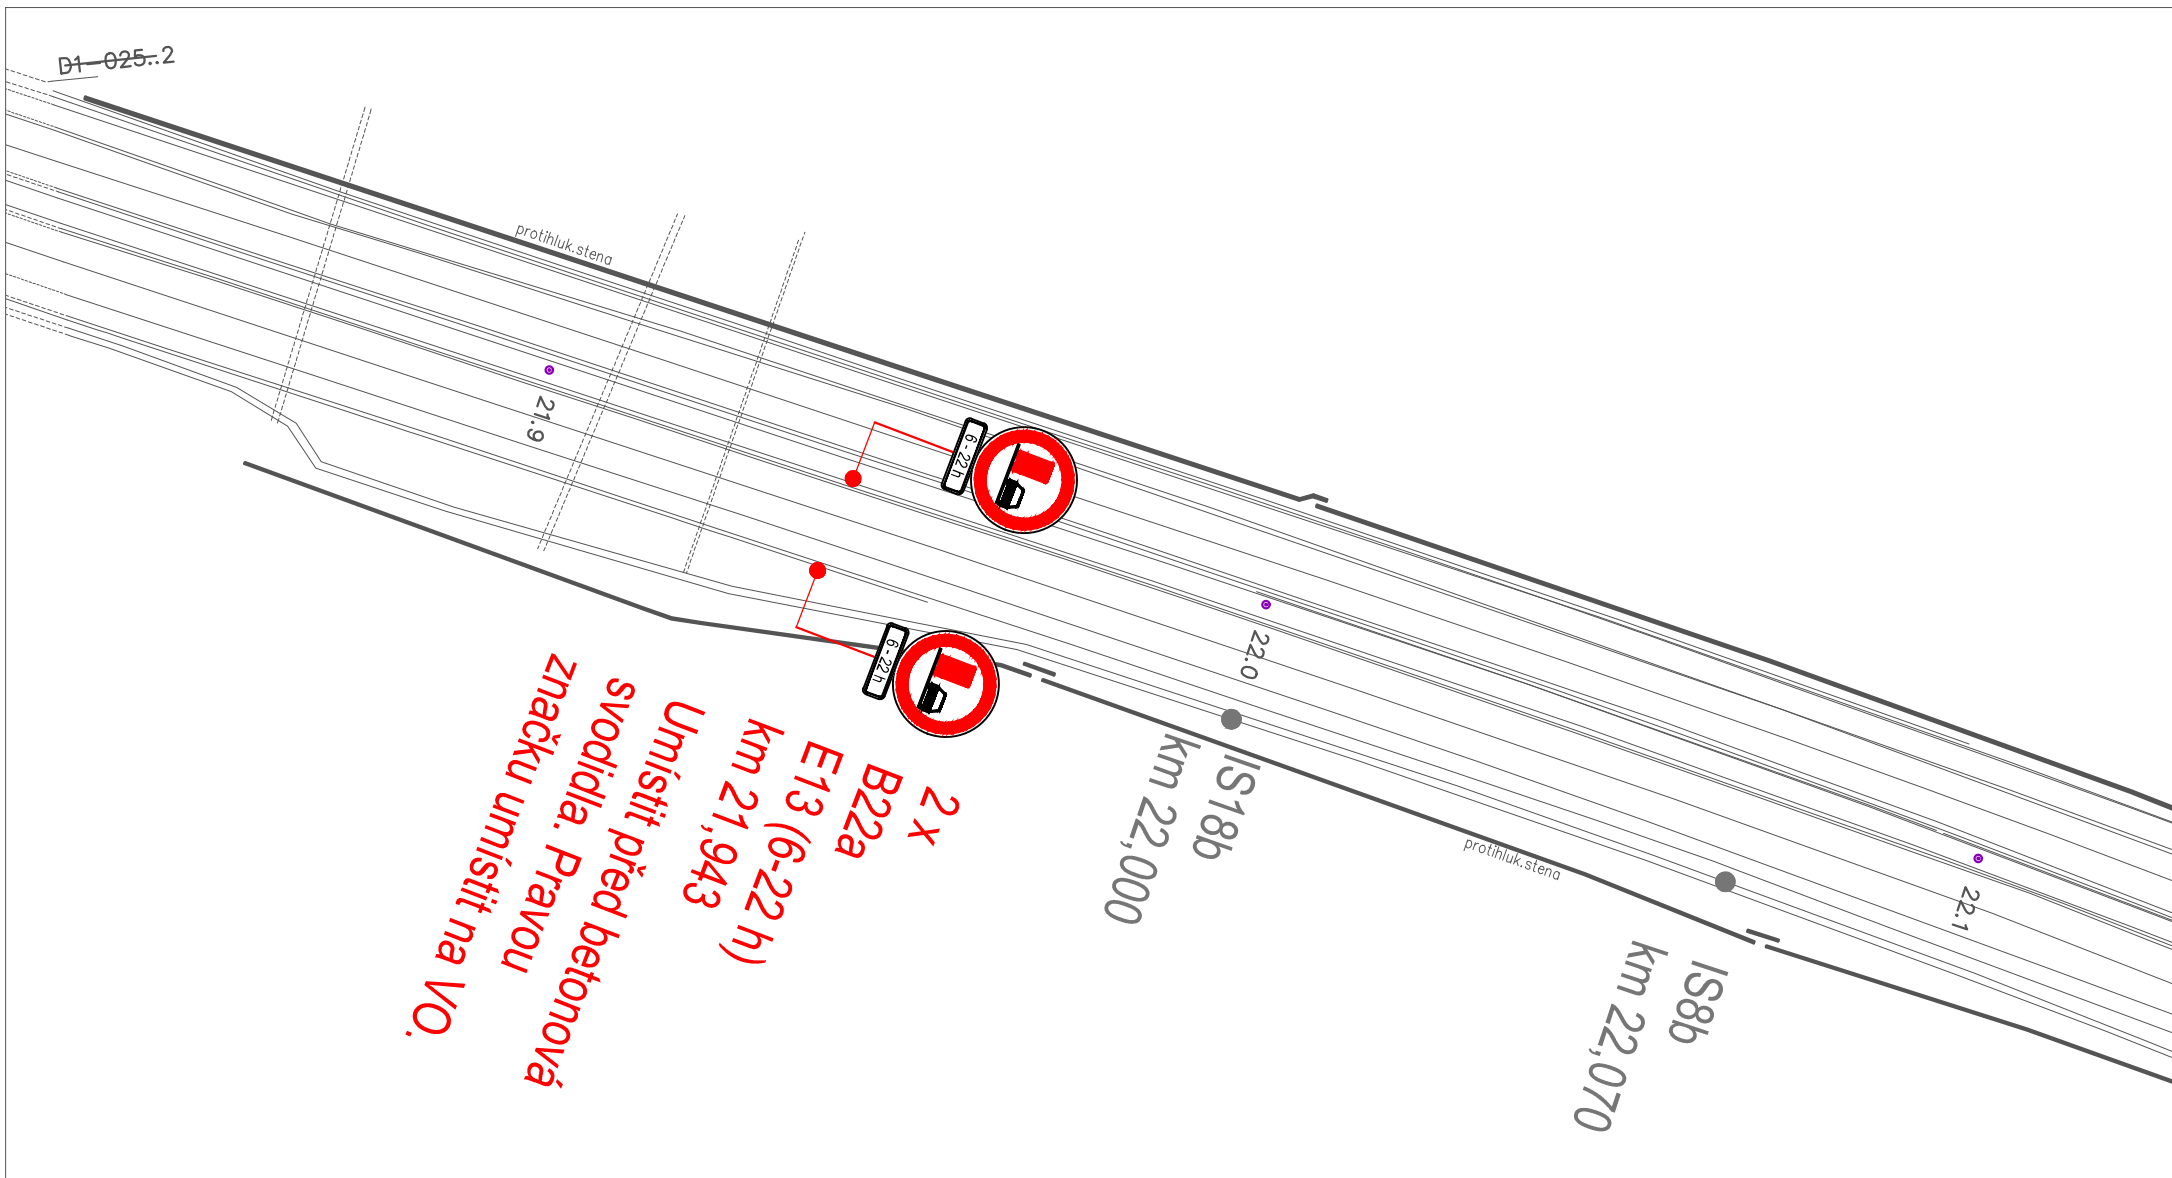

|   |                                                   |               |         |        |         |
|---|---------------------------------------------------|---------------|---------|--------|---------|
| <br><b>AFRY</b><br>AFRY CZ s.r.o.<br>Magistrů 1275/13 140 00 Praha 4 | Akce                                              |               |         | Stupeň | Datum   |
|   | D1, km 21-90 - označení zákazu předjíždění pro NA |               |         | PDPS   | 12/2023 |
| Příloha:   | Kreslil                                           | Kontroloval   | Měřítko | List   |         |
| Situace DZ   | Ing. P. Jantač                                    | Ing. M. Pavlů | 1:1000  | 1b/57  |         |





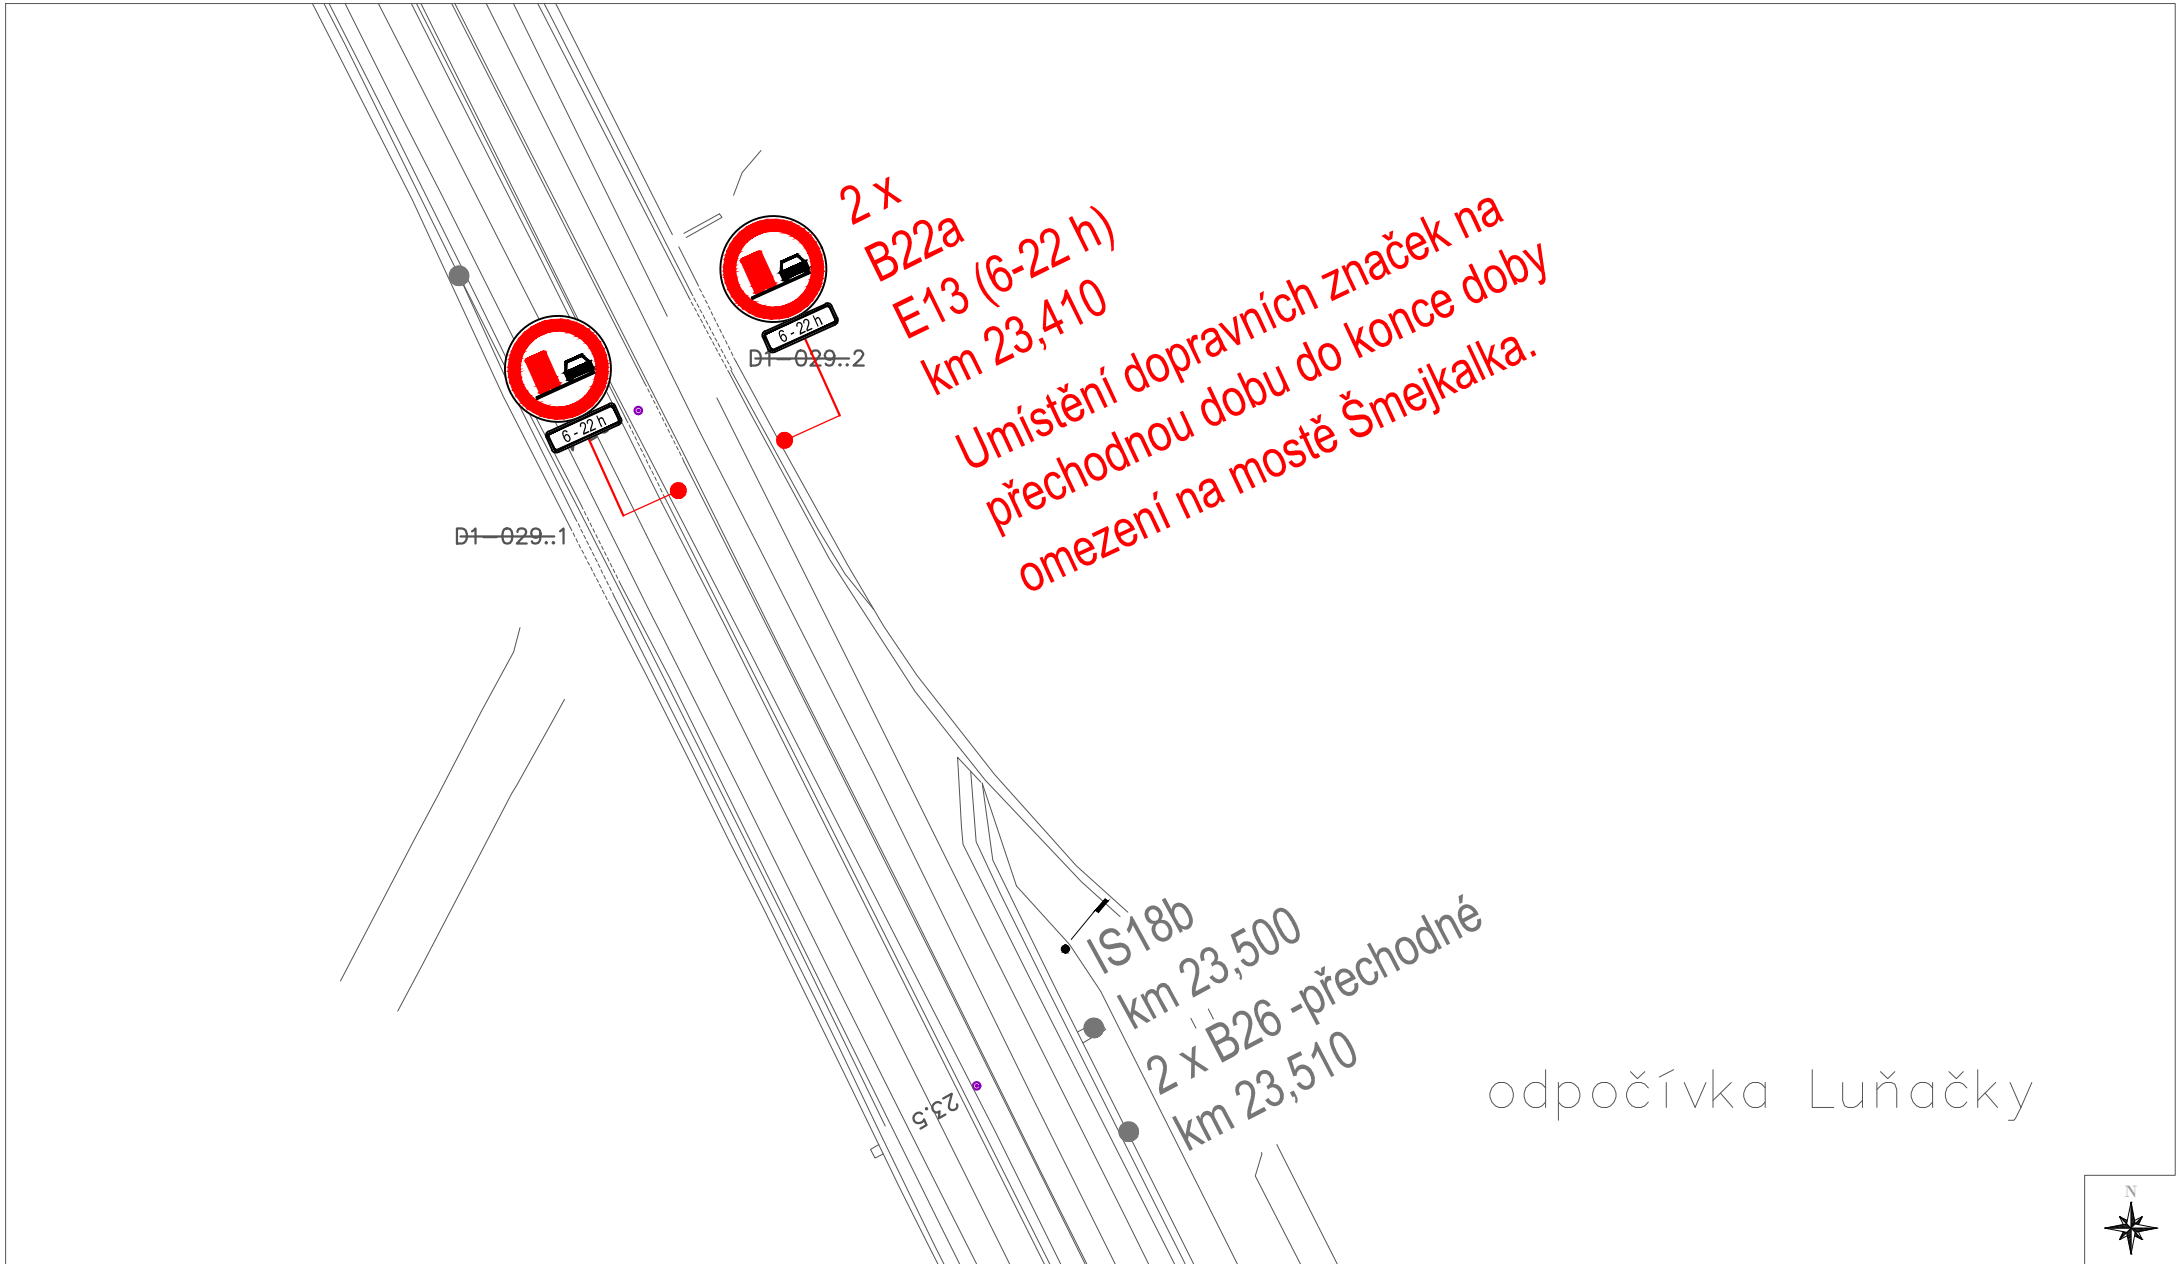


23.0

|   |                                                   |               |         |        |         |
|---|---------------------------------------------------|---------------|---------|--------|---------|
| <br><b>AFRY</b><br>AFRY CZ s.r.o.<br>Magistrů 1275/13 140 00 Praha 4 | Akce                                              |               |         | Stupeň | Datum   |
|   | D1, km 21-90 - označení zákazu předjíždění pro NA |               |         | PDPS   | 12/2023 |
| Příloha:   | Kreslil                                           | Kontroloval   | Měřítko | List   |         |
| Situace DZ   | Ing. P. Jantač                                    | Ing. M. Pavlů | 1:1000  | 3/57   |         |


Umístění dopravních značek na přechodnou dobu do konce omezení na mostě Šmejka.

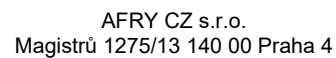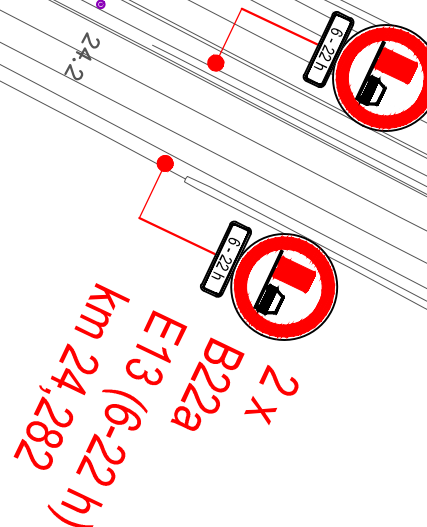

4/57

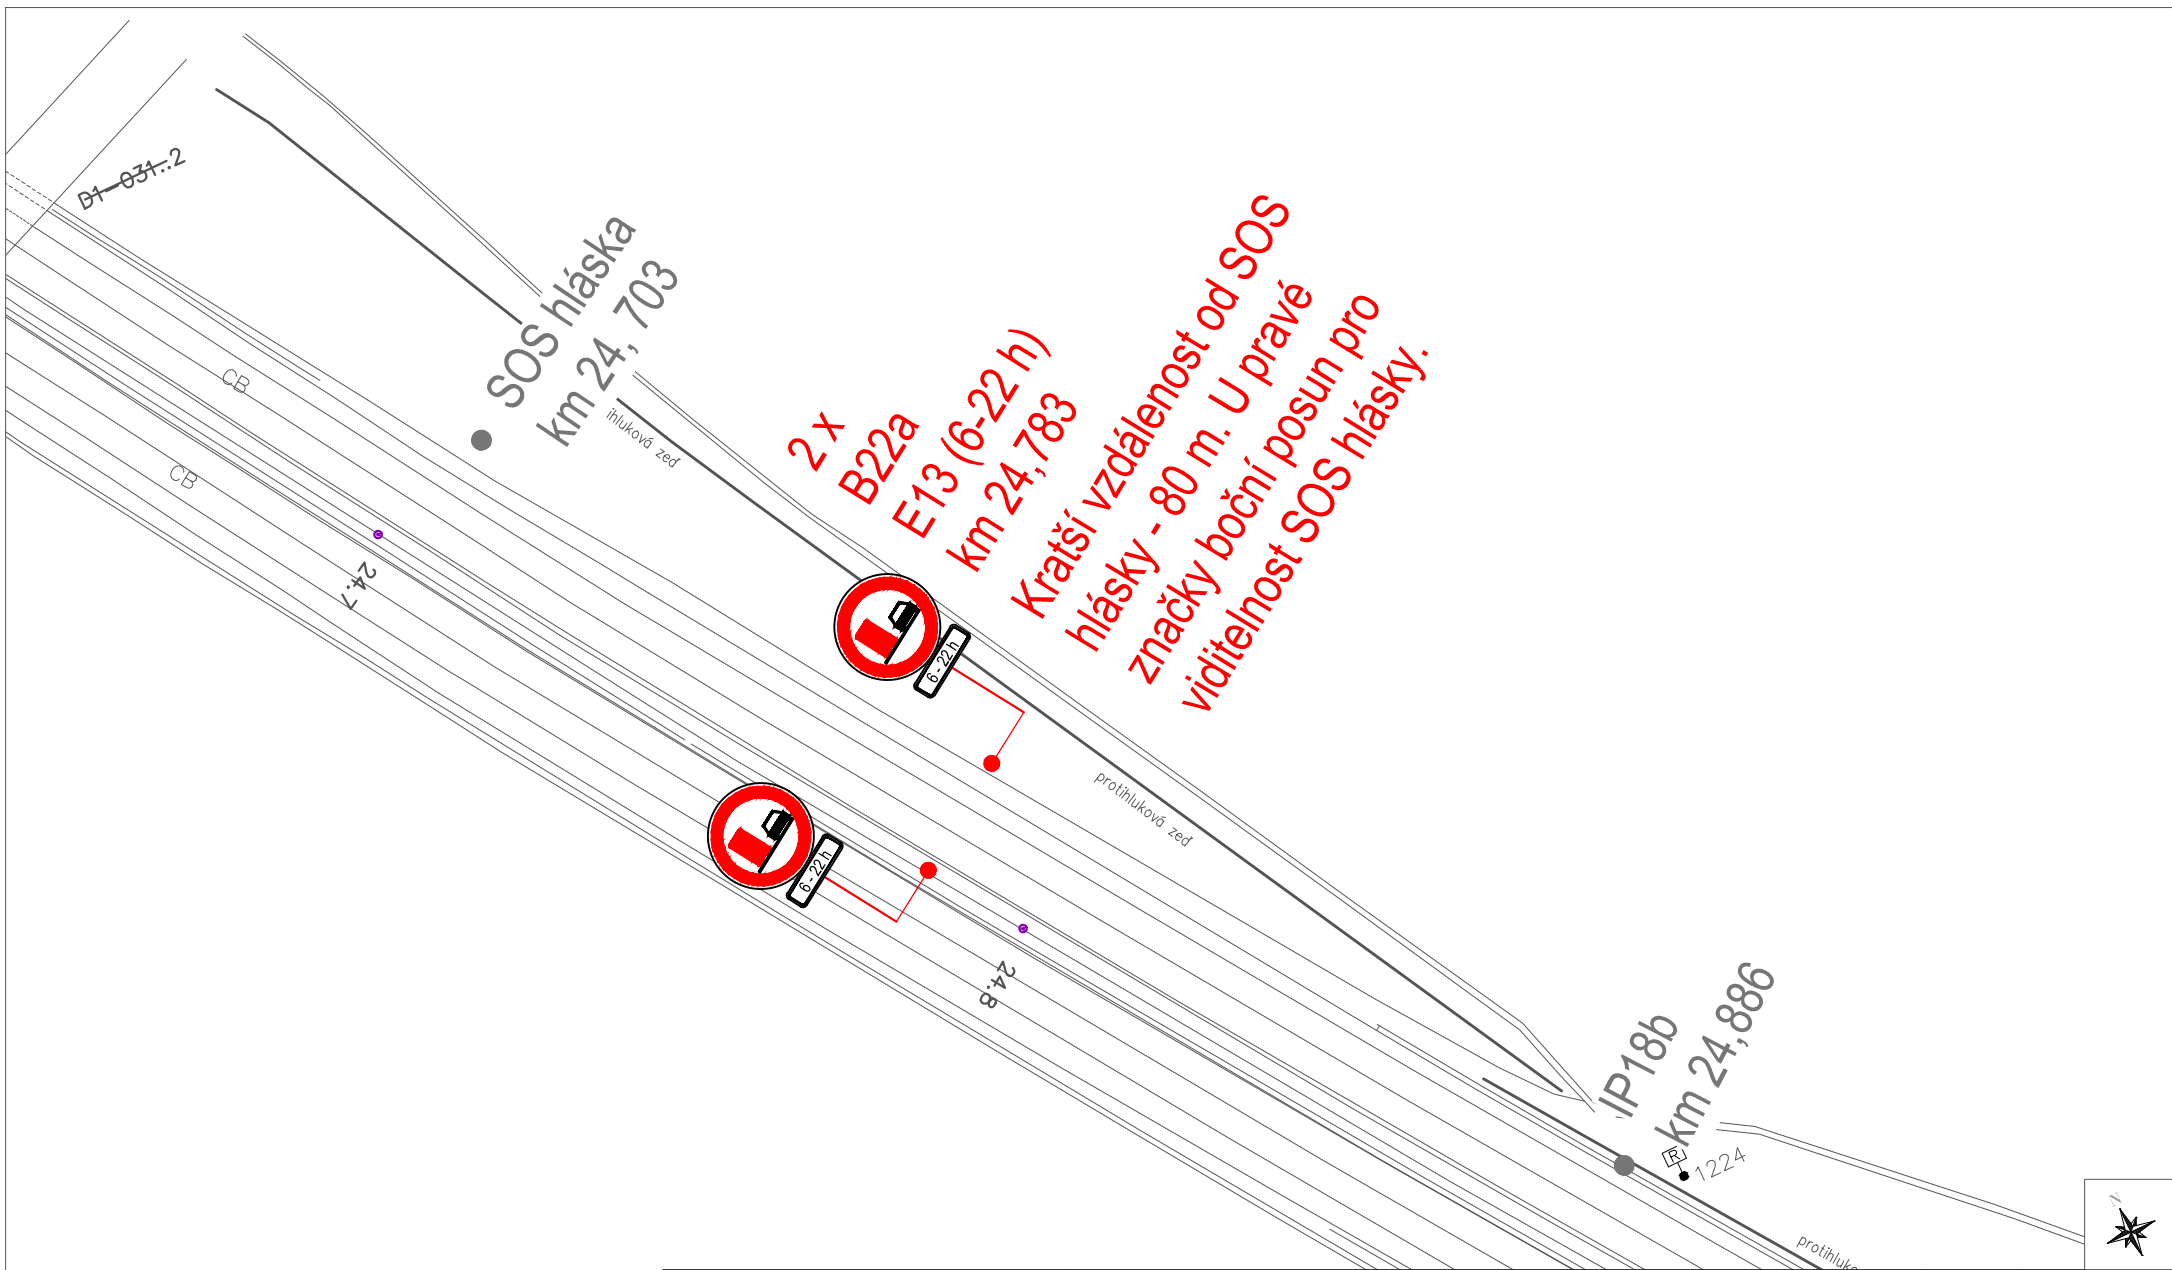


|   |                                                   |                |               |         |         |
|---|---------------------------------------------------|----------------|---------------|---------|---------|
| <div></div> <div><b>AFRY</b></div> <div>AFRY CZ s.r.o.</div> <div>Magistrů 1275/13 140 00 Praha 4</div> | Akce                                              |                |               | Stupeň  | Datum   |
|   | D1, km 21-90 - označení zákazu předjíždění pro NA |                |               | PDPS    | 12/2023 |
|   | Příloha:                                          | Kreslil        | Kontroloval   | Měřítko | List    |
|   | Situace DZ                                        | Ing. P. Jantač | Ing. M. Pavlů | 1:1000  | 5/57    |

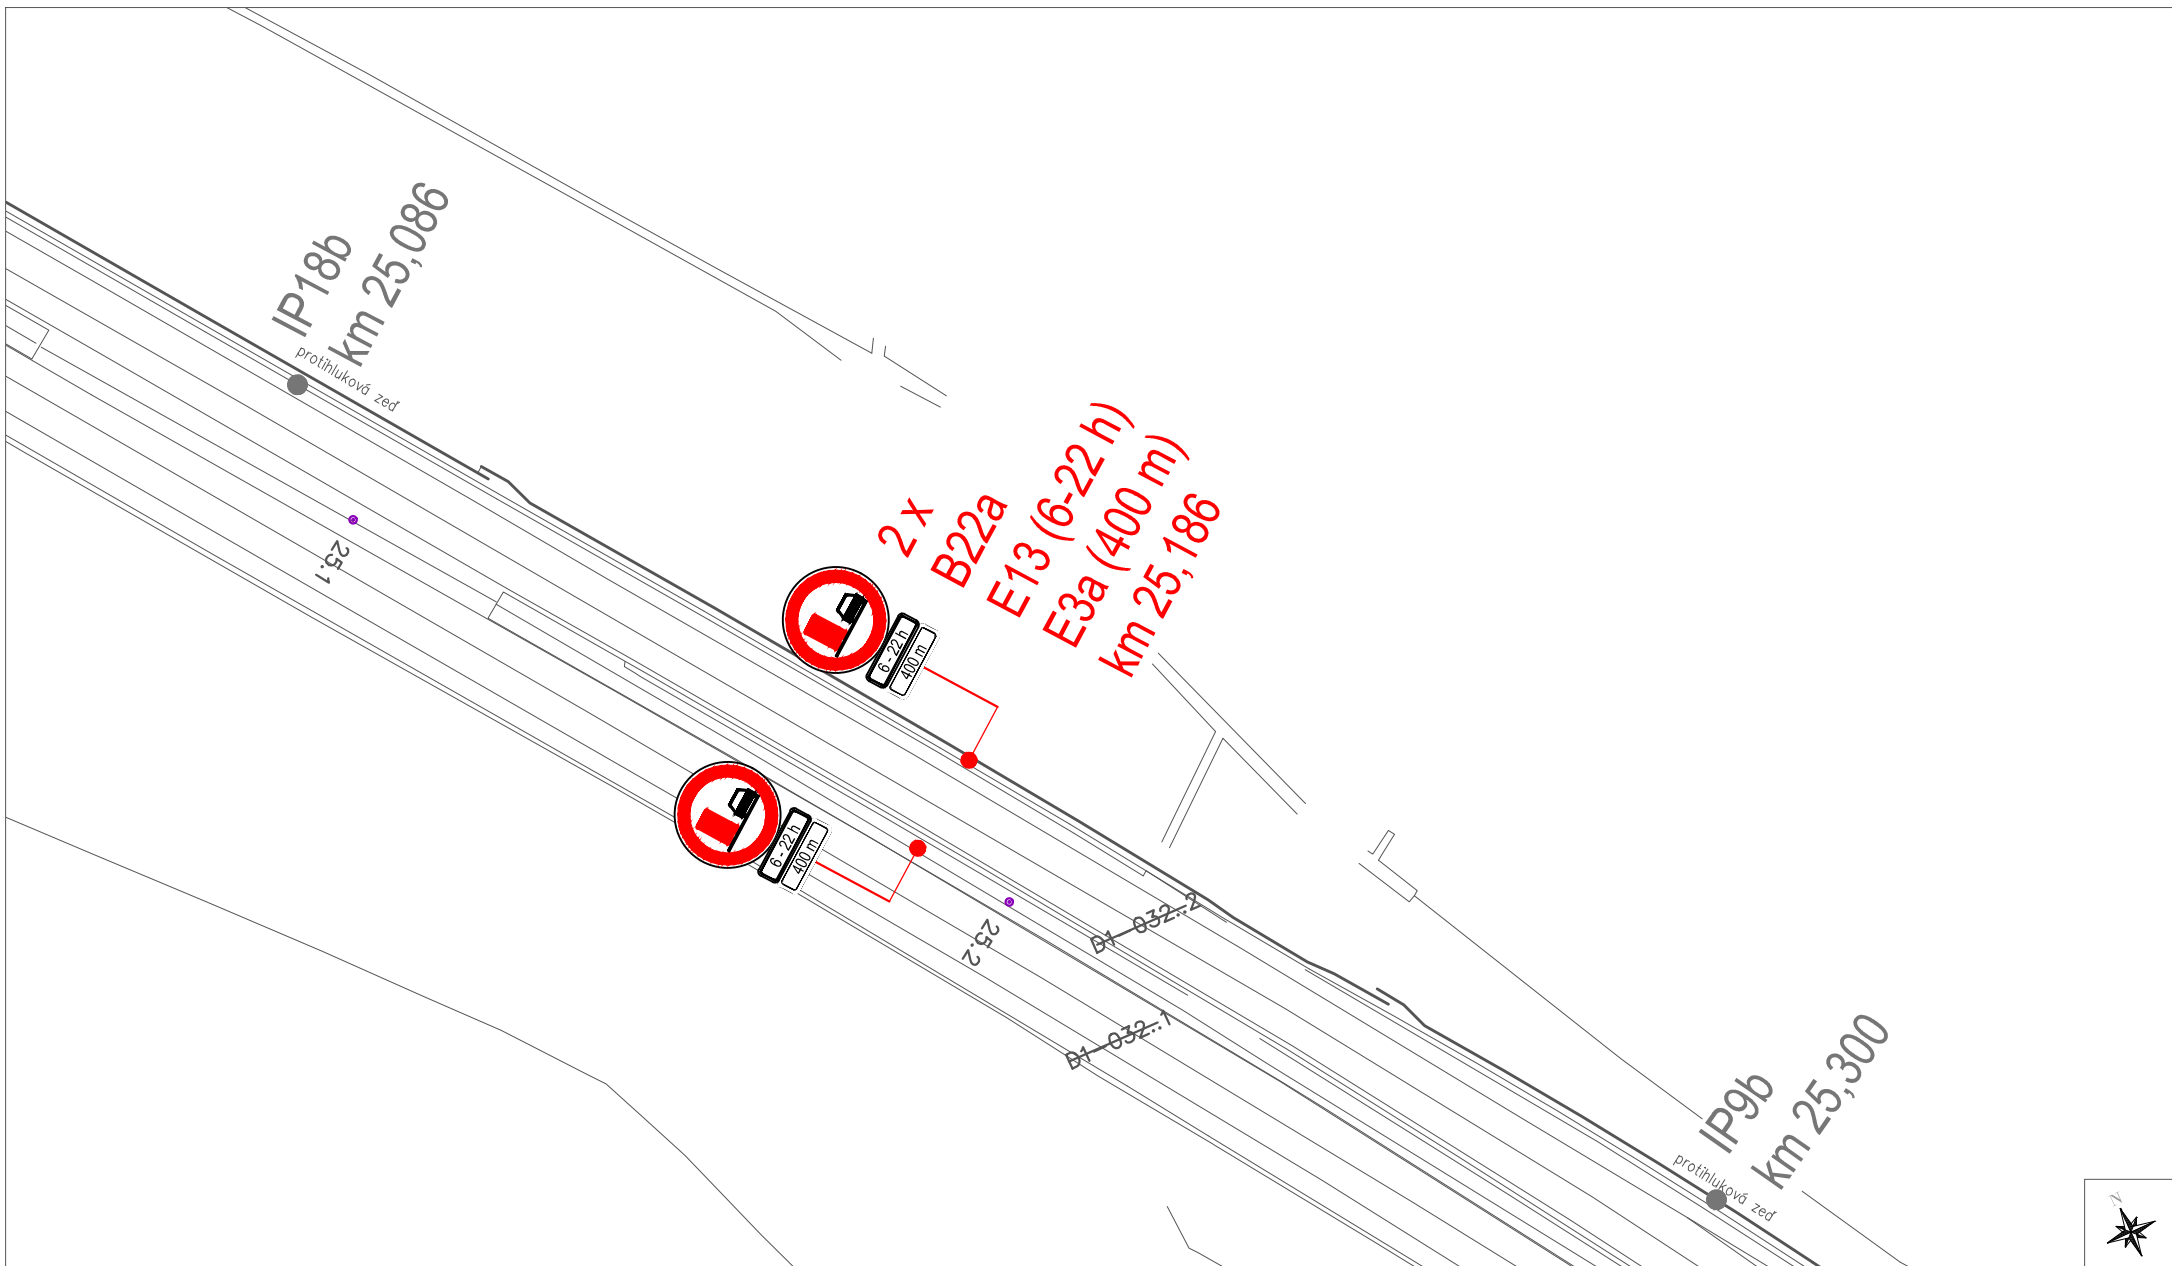


|   |                                                   |               |         |        |         |
|---|---------------------------------------------------|---------------|---------|--------|---------|
| <br><b>AFRY</b><br>AFRY CZ s.r.o.<br>Magistrů 1275/13 140 00 Praha 4 | Akce                                              |               |         | Stupeň | Datum   |
|   | D1, km 21-90 - označení zákazu předjíždění pro NA |               |         | PDPS   | 12/2023 |
| Příloha:   | Kreslil                                           | Kontroloval   | Měřítko | List   |         |
| Situace DZ   | Ing. P. Jantač                                    | Ing. M. Pavlů | 1:1000  | 6/57   |         |



# EXIT 29

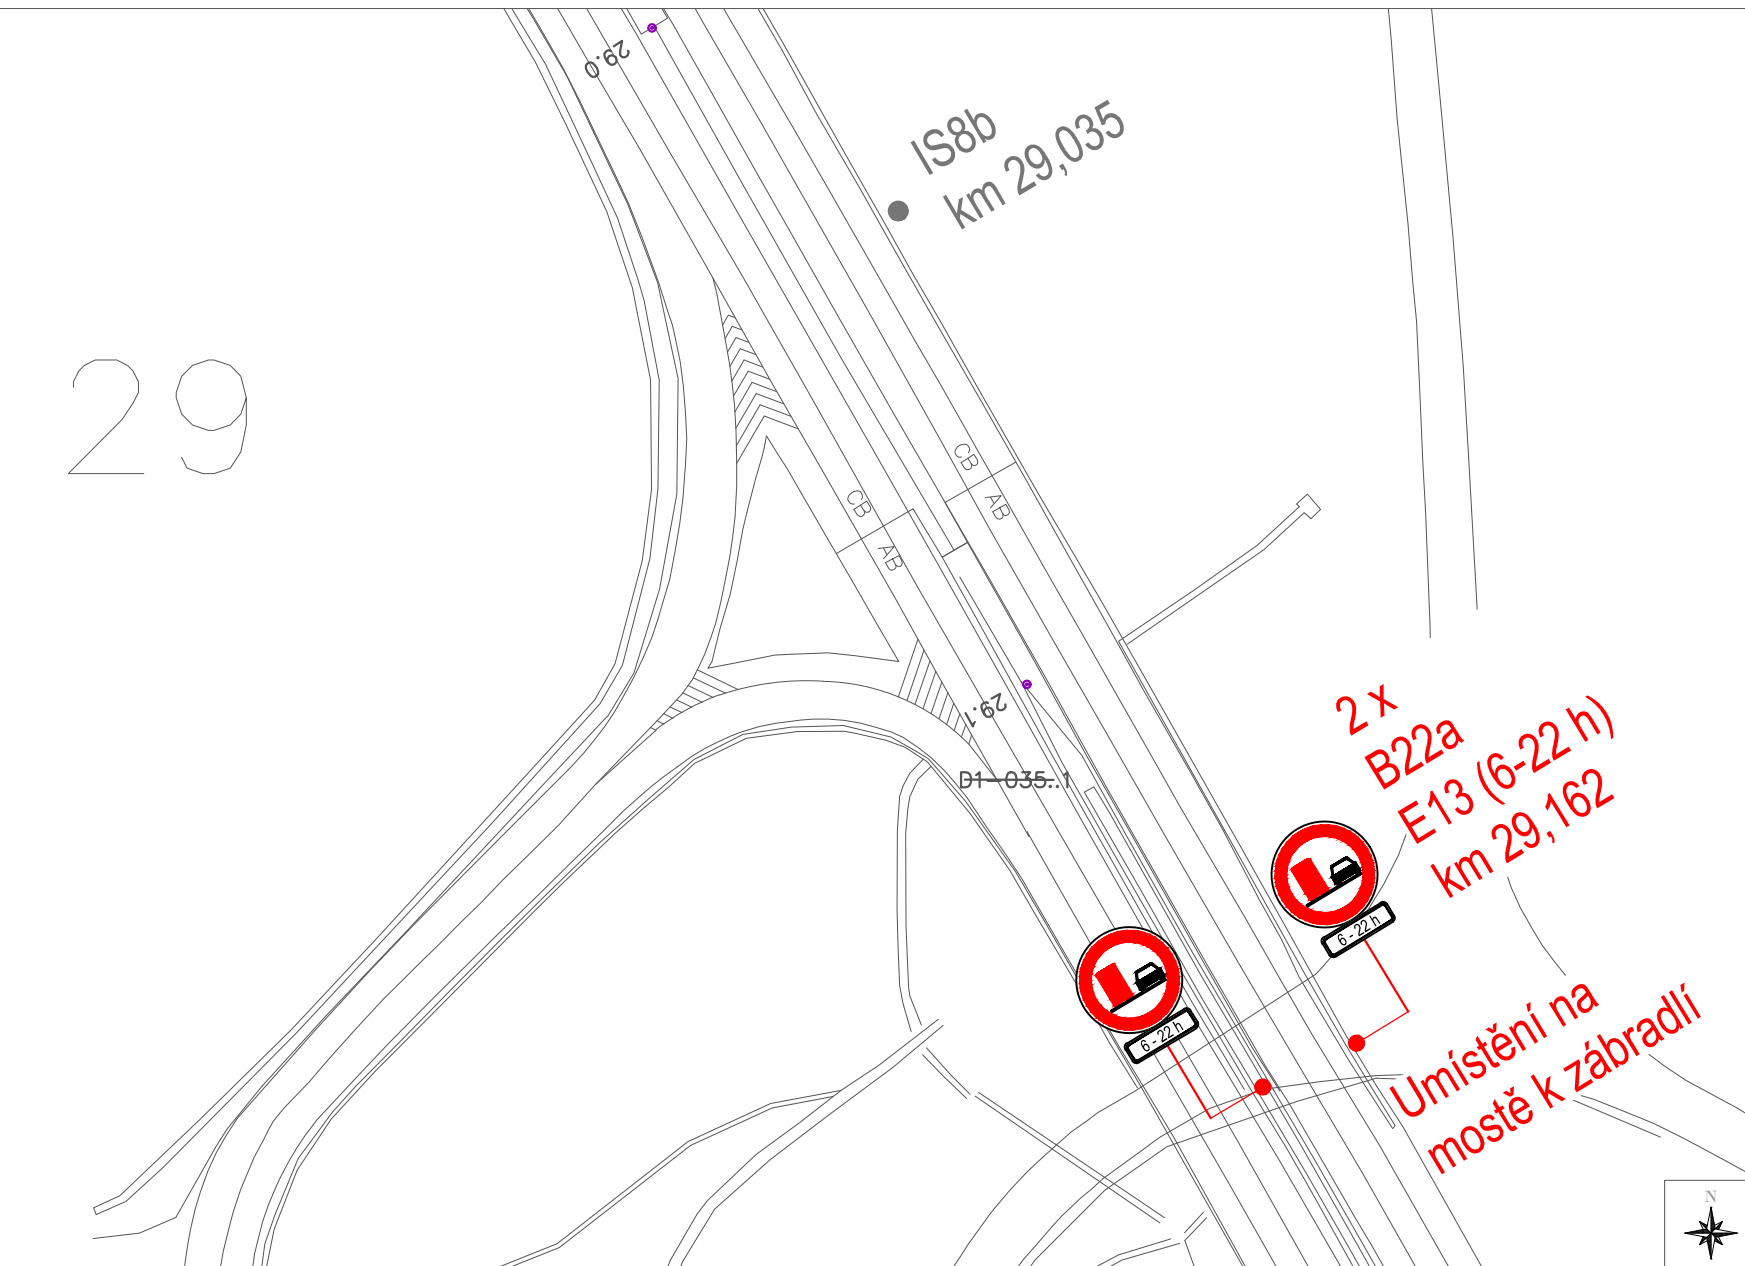

|   |                                                   |               |         |        |         |
|---|---------------------------------------------------|---------------|---------|--------|---------|
| <br><b>AFRY</b><br>AFRY CZ s.r.o.<br>Magistrů 1275/13 140 00 Praha 4 | Akce                                              |               |         | Stupeň | Datum   |
|   | D1, km 21-90 - označení zákazu předjíždění pro NA |               |         | PDPS   | 12/2023 |
| Příloha:   | Kreslil                                           | Kontroloval   | Měřítko | List   |         |
| Situace DZ   | Ing. P. Jantač                                    | Ing. M. Pavlů | 1:1000  | 8/57   |         |

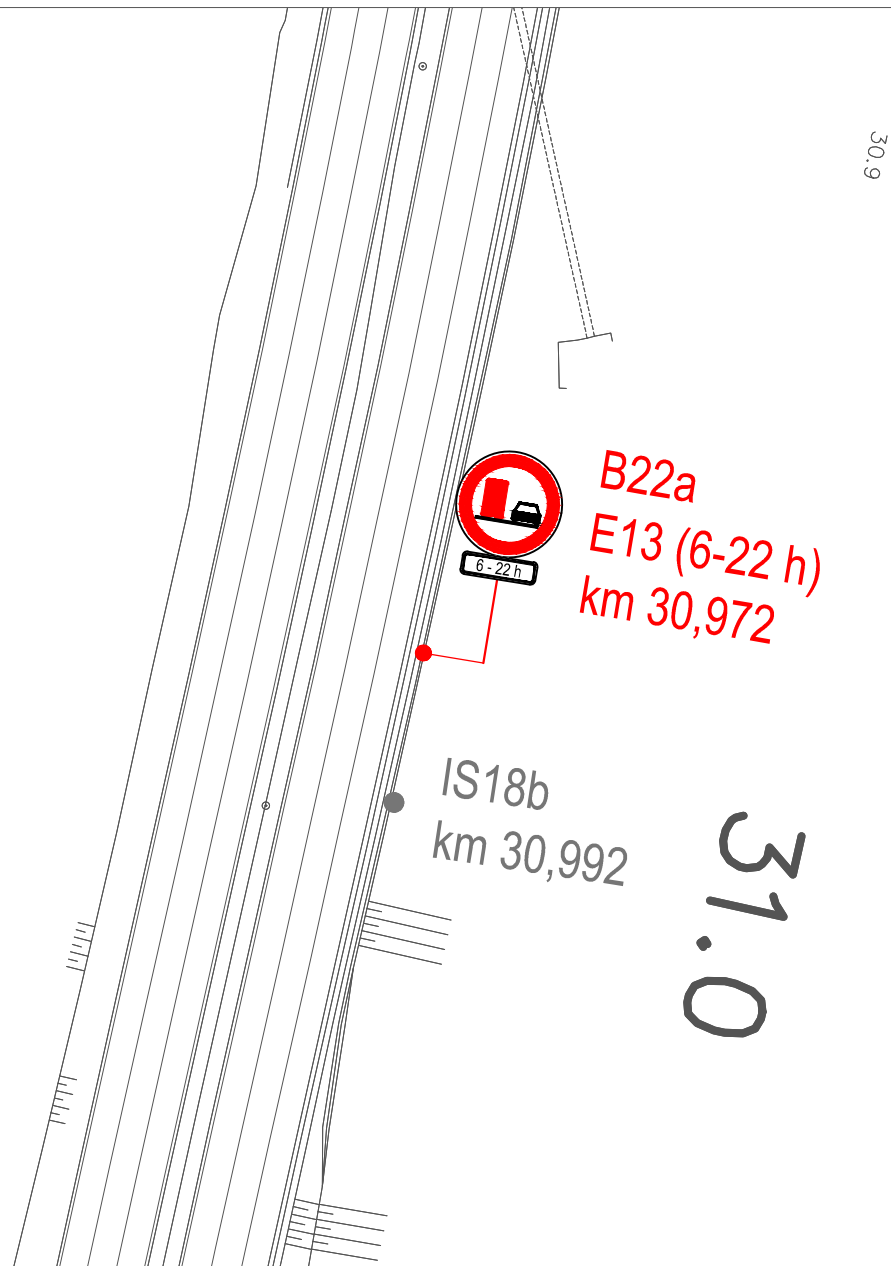


|   |                                                   |               |         |        |         |
|---|---------------------------------------------------|---------------|---------|--------|---------|
| <br><b>AFRY</b><br>AFRY CZ s.r.o.<br>Magistrů 1275/13 140 00 Praha 4 | Akce                                              |               |         | Stupeň | Datum   |
|   | D1, km 21-90 - označení zákazu předjíždění pro NA |               |         | PDPS   | 12/2023 |
| Příloha:   | Kreslil                                           | Kontroloval   | Měřítko | List   |         |
| Situace DZ   | Ing. P. Jantač                                    | Ing. M. Pavlů | 1:1000  | 9/57   |         |

33.0

33.1


33.2

33.3

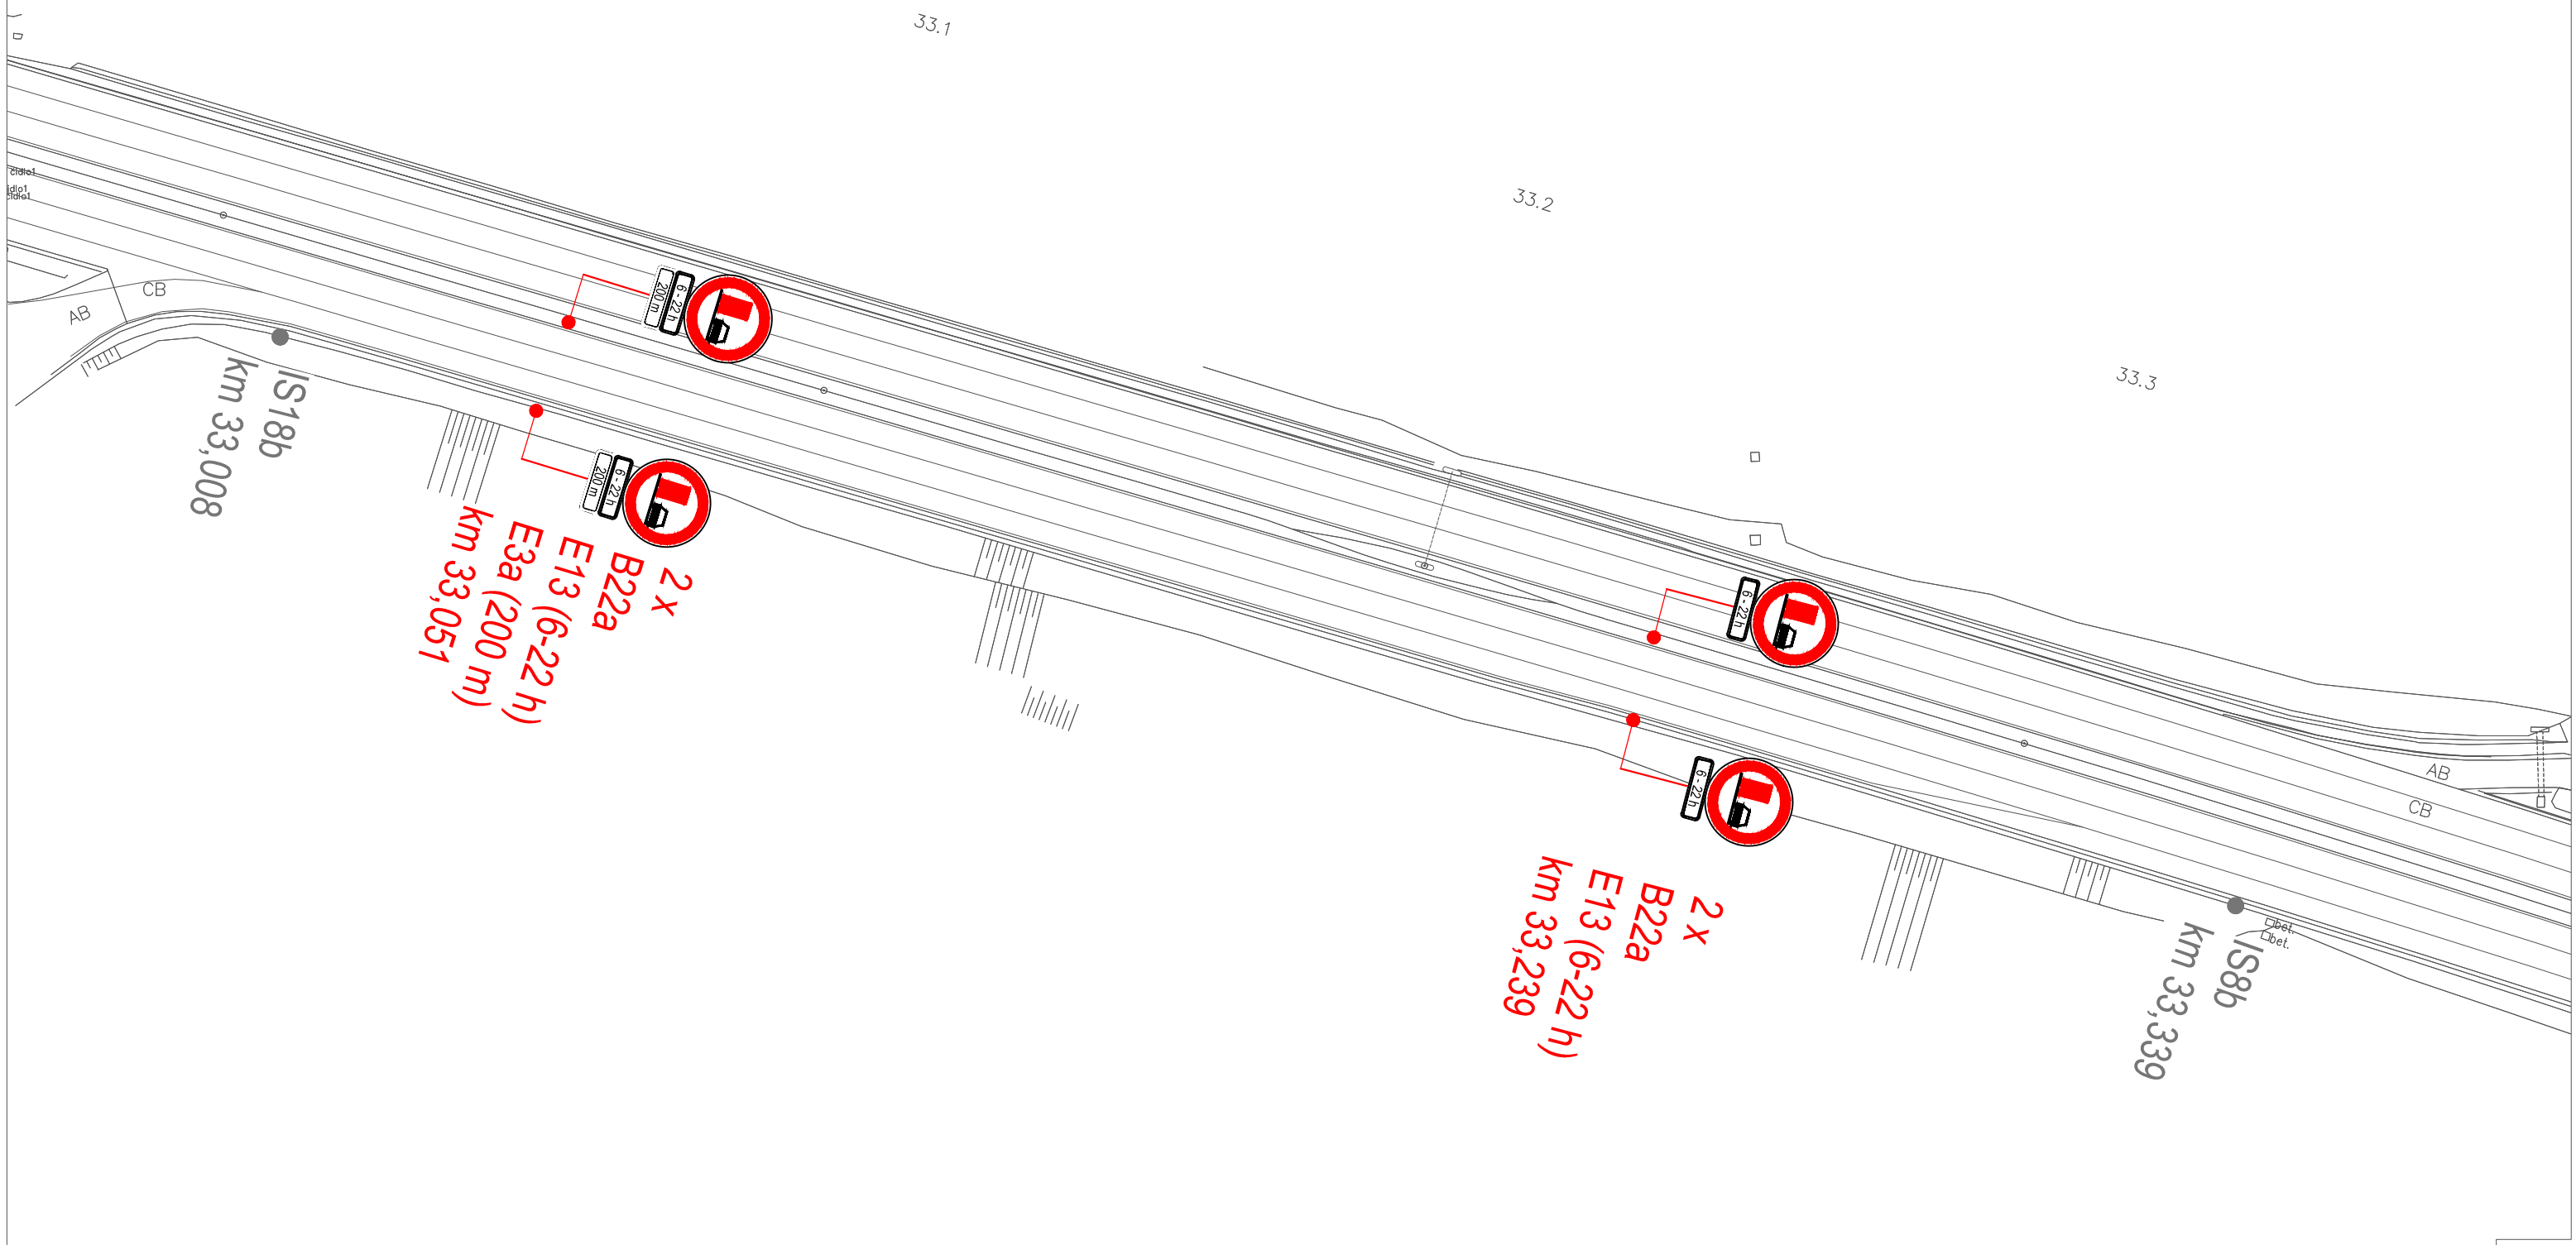


|   |                                                           |                           |                              |                   |                  |
|---|-----------------------------------------------------------|---------------------------|------------------------------|-------------------|------------------|
| <br><b>AFRY</b><br>AFRY CZ s.r.o.<br>Magistrů 1275/13 140 00 Praha 4 | Akce<br>D1, km 21-90 - označení zákazu předjíždění pro NA |                           |                              | Stupeň<br>PDPS    | Datum<br>12/2023 |
|   | Příloha:<br>Situace DZ                                    | Kreslil<br>Ing. P. Jantač | Kontroloval<br>Ing. M. Pavlů | Měřítko<br>1:1000 | List<br>10a/57   |

Kratší vzdálenost ke sklopným značkám (77 m) - boční posun pro viditelnost následující značky.

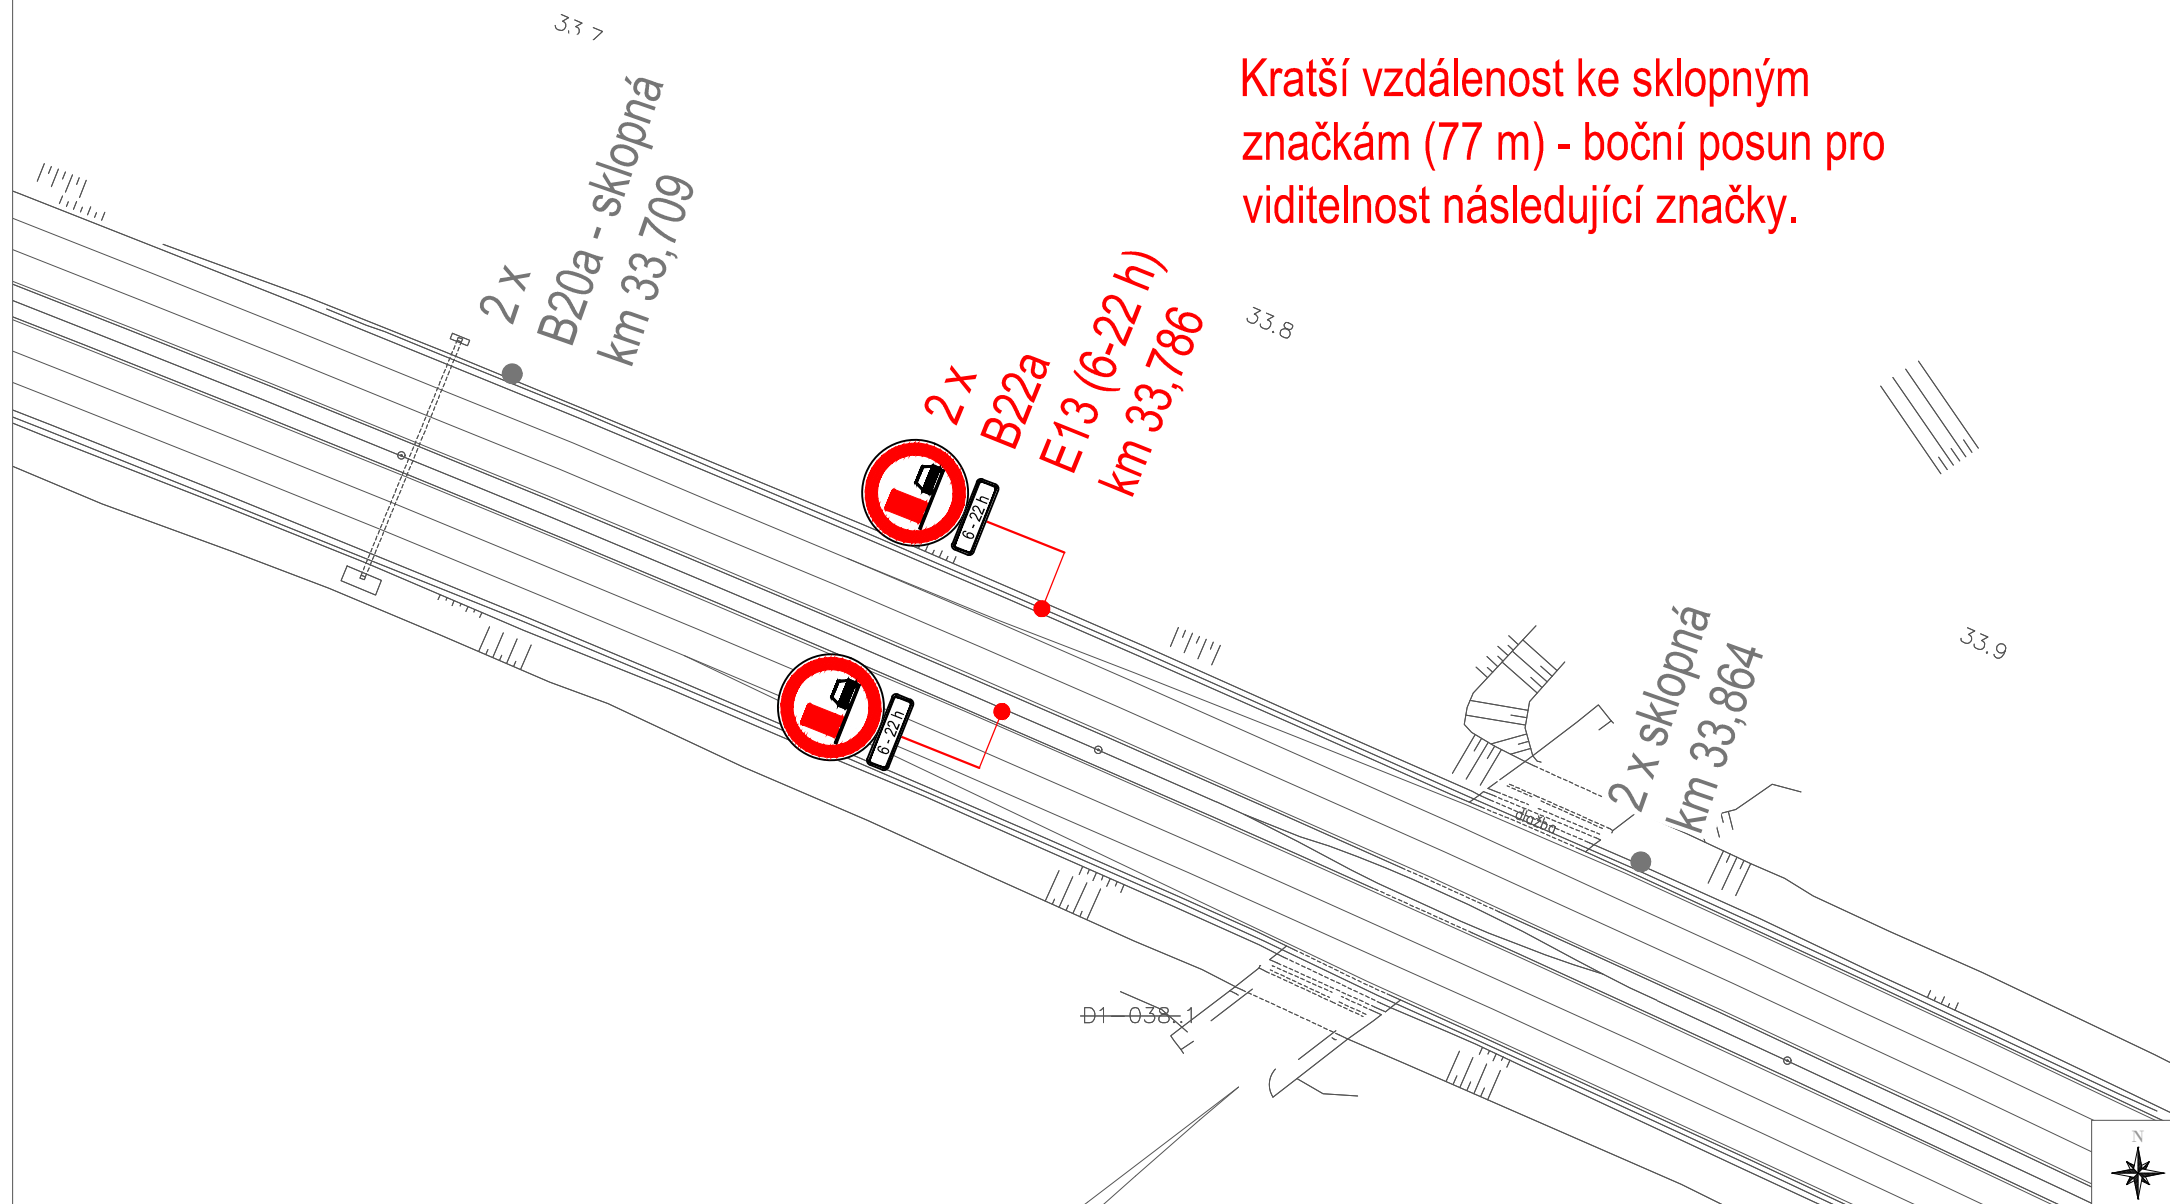


|   |                                                   |               |         |        |         |
|---|---------------------------------------------------|---------------|---------|--------|---------|
| <br><b>AFRY</b><br>AFRY CZ s.r.o.<br>Magistrů 1275/13 140 00 Praha 4 | Akce                                              |               |         | Stupeň | Datum   |
|   | D1, km 21-90 - označení zákazu předjíždění pro NA |               |         | PDPS   | 12/2023 |
| Příloha:   | Kreslil                                           | Kontroloval   | Měřítko | List   |         |
| Situace DZ   | Ing. P. Jantač                                    | Ing. M. Pavlů | 1:1000  | 10b/57 |         |


Umístění před zlom PHS, případně  
na PHS. Vzdálenost před SOS  
hláskou 24 m a 49 m za IS8b.  
Boční posun, aby značka  
nezakrývala SOS hlásku a  
současně na tuto značku bylo  
vidět přes portál a IS8b.

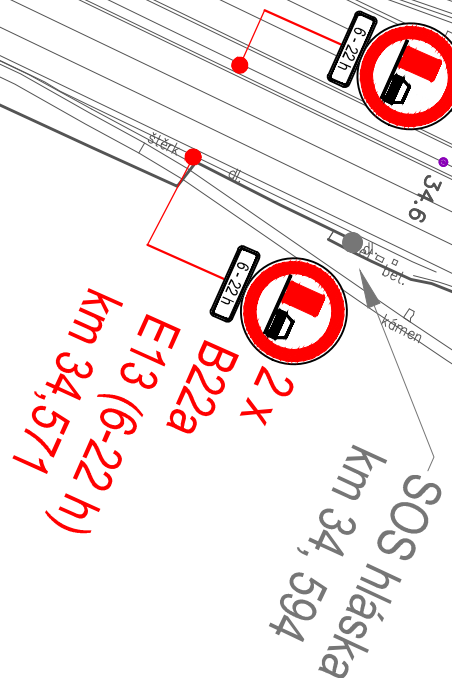


|   |                                                   |               |         |        |         |
|---|---------------------------------------------------|---------------|---------|--------|---------|
| <br><b>AFRY</b><br>AFRY CZ s.r.o.<br>Magistrů 1275/13 140 00 Praha 4 | Akce                                              |               |         | Stupeň | Datum   |
|   | D1, km 21-90 - označení zákazu předjíždění pro NA |               |         | PDPS   | 12/2023 |
| Příloha:   | Kreslil                                           | Kontroloval   | Měřítko | List   |         |
| Situace DZ   | Ing. P. Jantač                                    | Ing. M. Pavlů | 1:1000  | 11/57  |         |

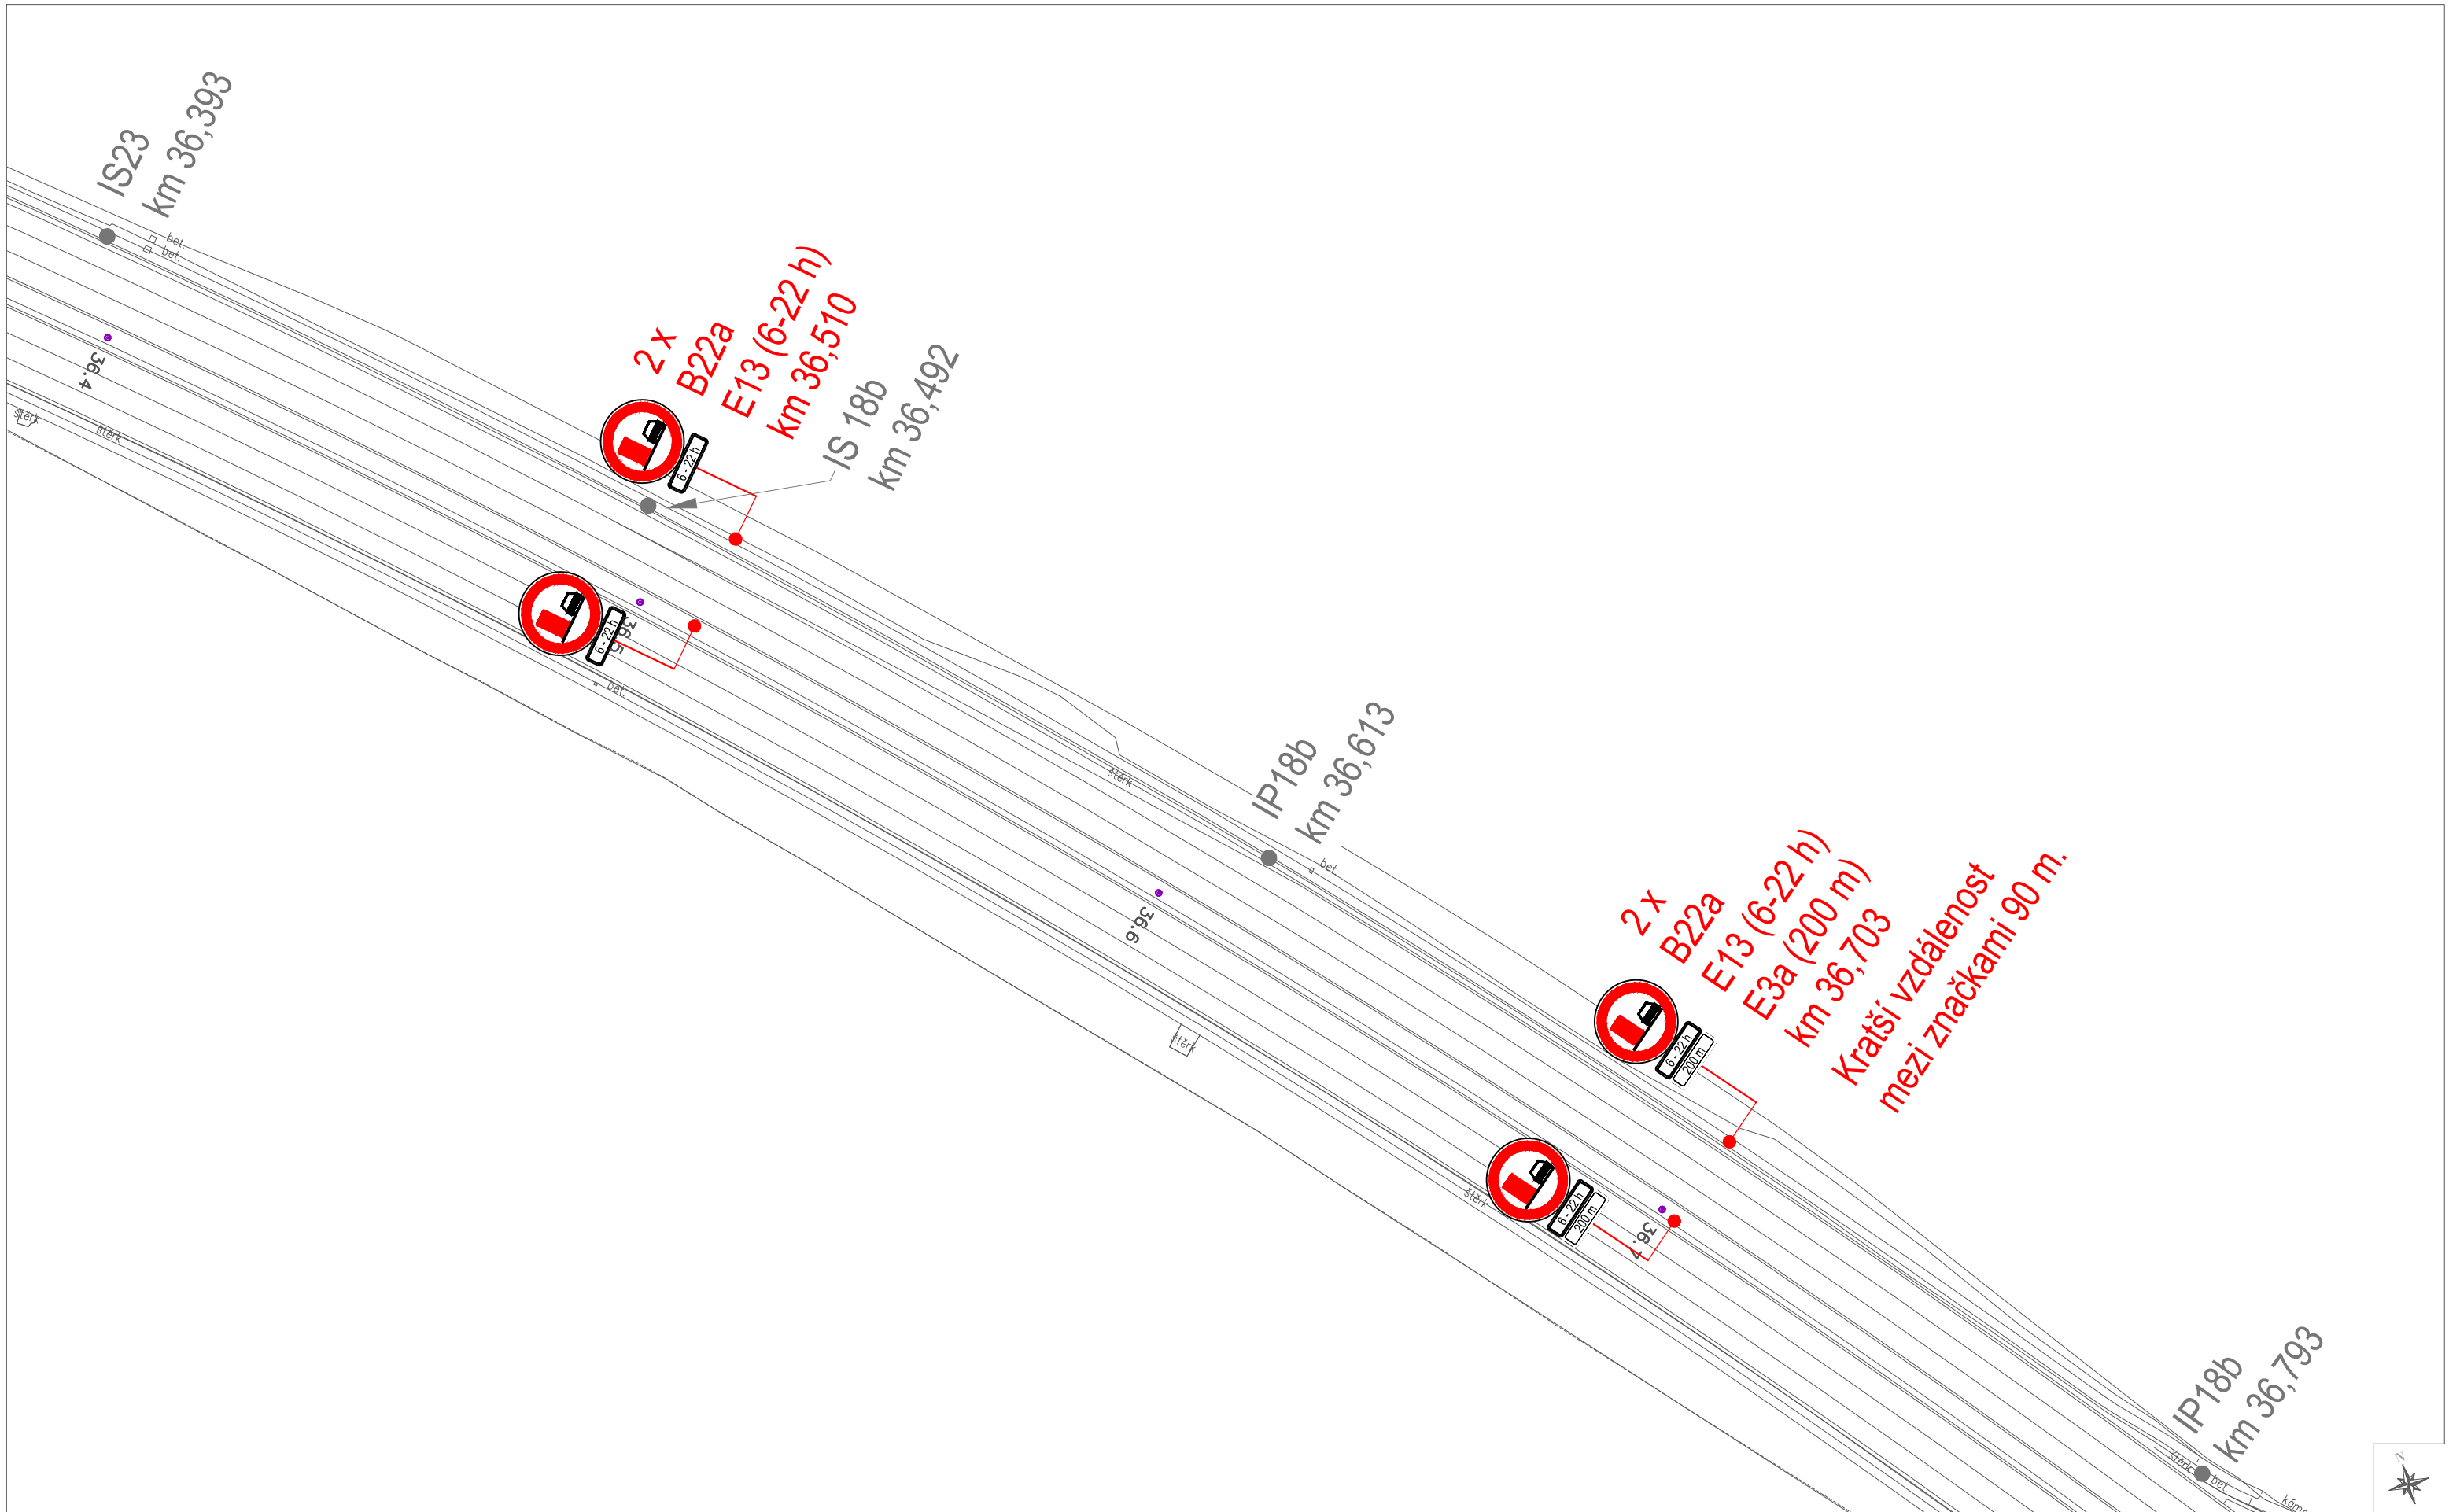

|   |                                                   |               |             |         |         |
|---|---------------------------------------------------|---------------|-------------|---------|---------|
| <div><br/><b>AFRY</b><br/>AFRY CZ s.r.o.<br/>Magistrů 1275/13 140 00 Praha 4</div> | Akce                                              |               |             | Stupeň  | Datum   |
|   | D1, km 21-90 - označení zákazu předjíždění pro NA |               |             | PDPS    | 12/2023 |
|   | Příloha:                                          | Kreslil       | Kontroloval | Měřítko | List    |
| Situace DZ   | Ing. P. Jantač                                    | Ing. M. Pavlů | 1:1000      | 12/57   |         |

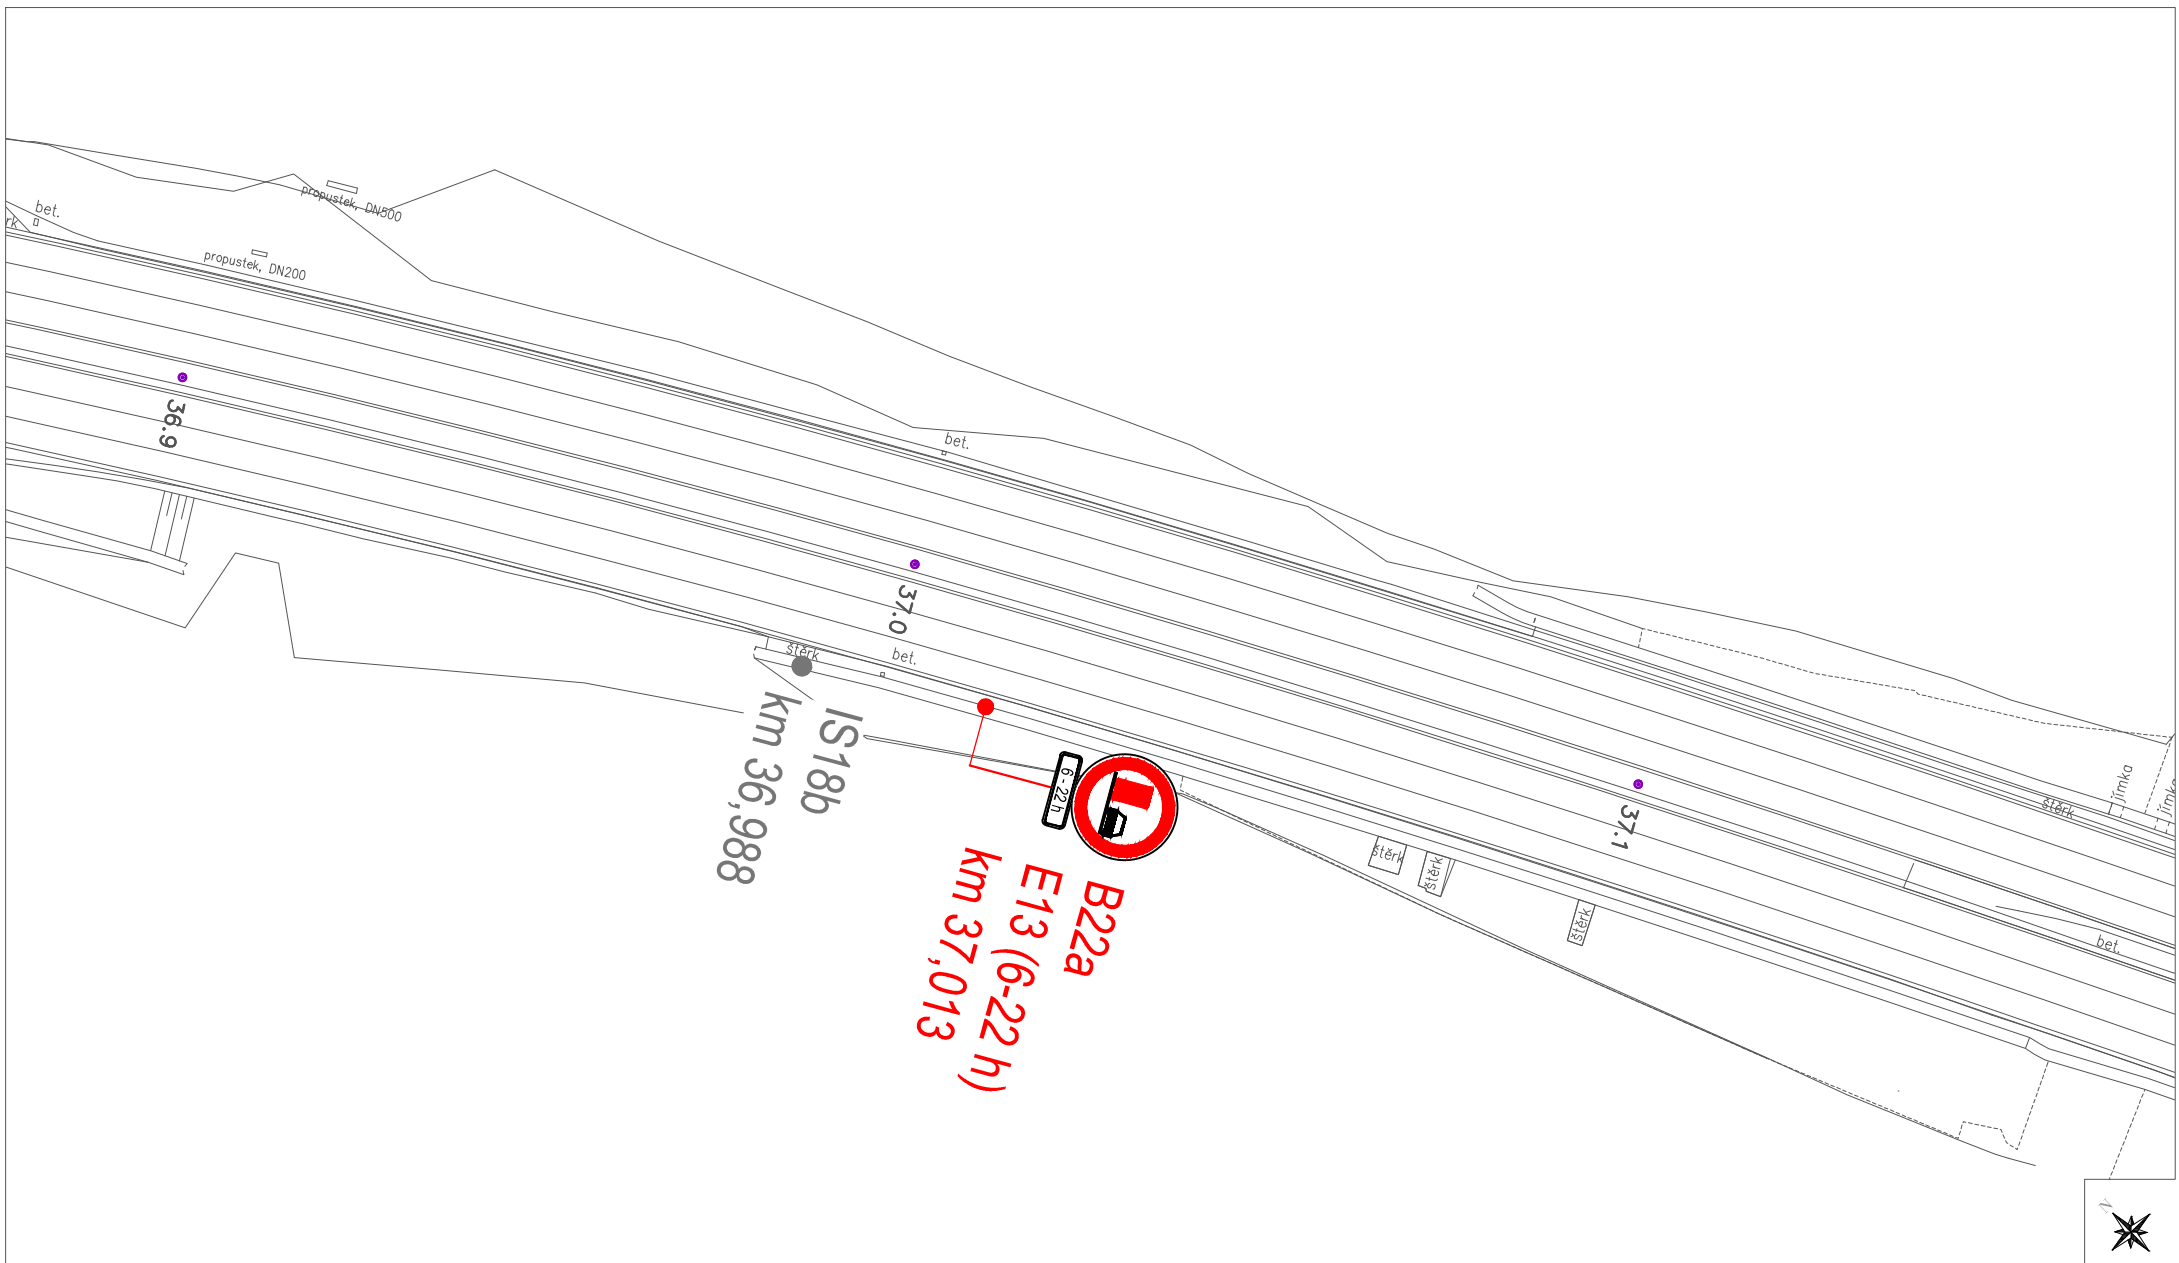


|   |                                                           |                           |                              |                   |                  |
|---|-----------------------------------------------------------|---------------------------|------------------------------|-------------------|------------------|
| <div><br/><b>AFRY</b><br/>AFRY CZ s.r.o.<br/>Magistrů 1275/13 140 00 Praha 4</div> | Akce<br>D1, km 21-90 - označení zákazu předjíždění pro NA |                           |                              | Stupeň<br>PDPS    | Datum<br>12/2023 |
|   | Příloha:<br>Situace DZ                                    | Kreslil<br>Ing. P. Jantač | Kontroloval<br>Ing. M. Pavlů | Měřítko<br>1:1000 | List<br>13/57    |

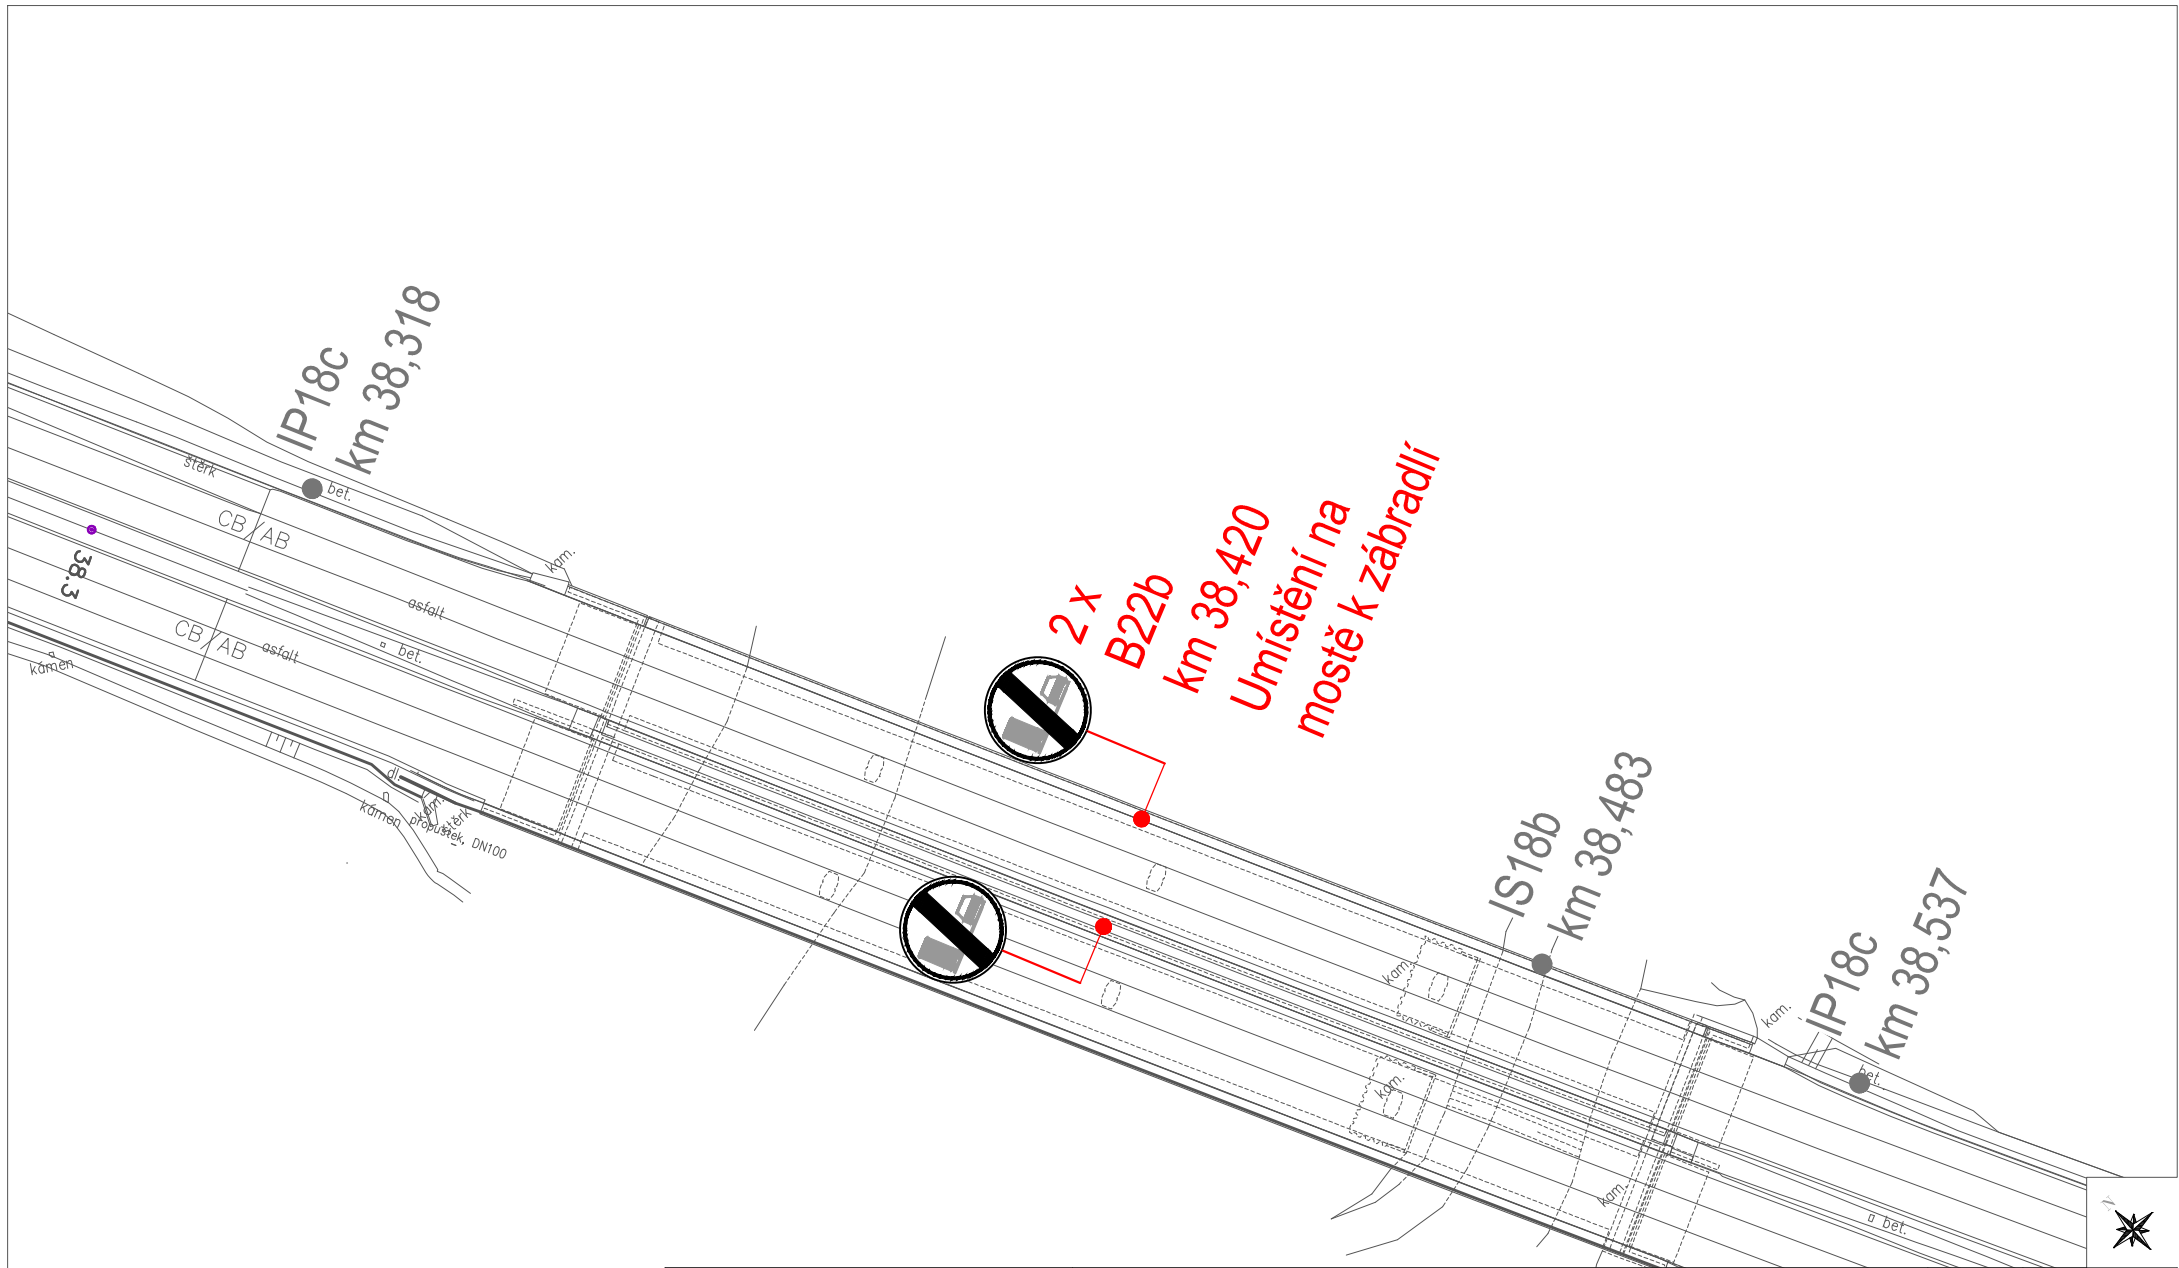

|   |                                                   |               |         |        |         |
|---|---------------------------------------------------|---------------|---------|--------|---------|
| <br><b>AFRY</b><br>AFRY CZ s.r.o.<br>Magistrů 1275/13 140 00 Praha 4 | Akce                                              |               |         | Stupeň | Datum   |
|   | D1, km 21-90 - označení zákazu předjíždění pro NA |               |         | PDPS   | 12/2023 |
| Příloha:   | Kreslil                                           | Kontroloval   | Měřítko | List   |         |
| Situace DZ   | Ing. P. Jantač                                    | Ing. M. Pavlů | 1:1000  | 14/57  |         |

Kratší vzdálenosti 92 m  
mezi B22b a IP18c.  
Značka na pravé straně  
vozovky - boční posun  
dále od vozovky, aby  
nezakrývala B1 + E13.

|   |                                                   |               |         |        |         |
|---|---------------------------------------------------|---------------|---------|--------|---------|
| <br><b>AFRY</b><br>AFRY CZ s.r.o.<br>Magistrů 1275/13 140 00 Praha 4 | Akce                                              |               |         | Stupeň | Datum   |
|   | D1, km 21-90 - označení zákazu předjíždění pro NA |               |         | PDPS   | 12/2023 |
| Příloha:   | Kreslil                                           | Kontroloval   | Měřítko | List   |         |
| Situace DZ   | Ing. P. Jantač                                    | Ing. M. Pavlů | 1:1000  | 15/57  |         |

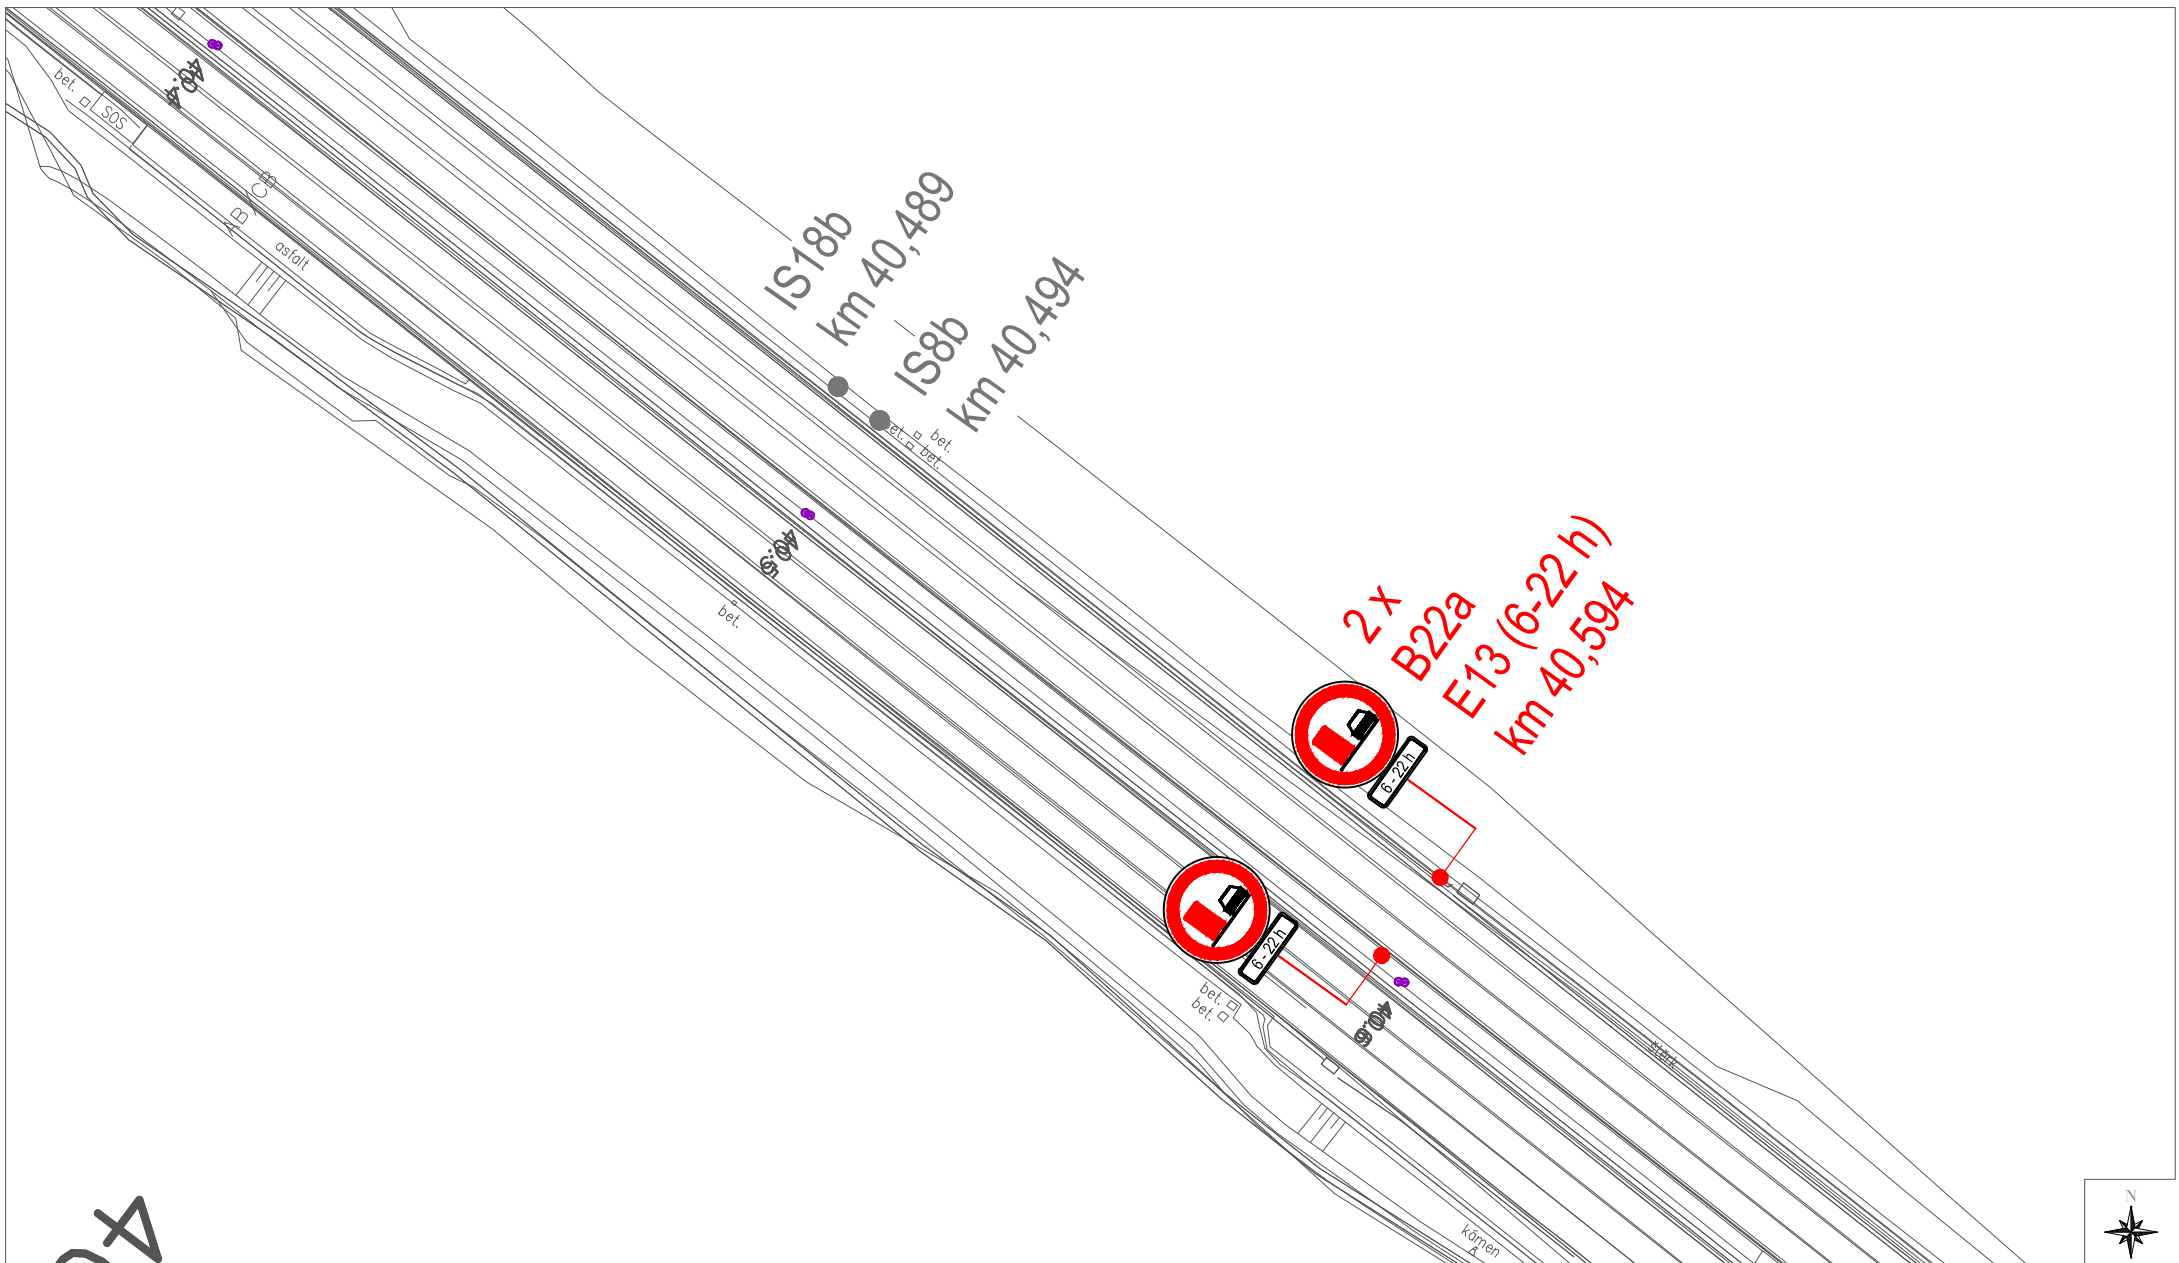

40.5

|   |                                                           |                           |                              |                   |                  |
|---|-----------------------------------------------------------|---------------------------|------------------------------|-------------------|------------------|
| <div><br/><b>AFRY</b><br/>AFRY CZ s.r.o.<br/>Magistrů 1275/13 140 00 Praha 4</div> | Akce<br>D1, km 21-90 - označení zákazu předjíždění pro NA |                           |                              | Stupeň<br>PDPS    | Datum<br>12/2023 |
|   | Příloha:<br>Situace DZ                                    | Kreslil<br>Ing. P. Jantač | Kontroloval<br>Ing. M. Pavlů | Měřítko<br>1:1000 | List<br>16/57    |





43.0

B22a  
E13 (6-22 h)  
km 42,900



6-22 h

IS8b  
km 42,996

CB

síť

síť


síť

dražba

komeni



|   |                                                           |                           |                              |                   |                  |
|---|-----------------------------------------------------------|---------------------------|------------------------------|-------------------|------------------|
| <br><b>AFRY</b><br>AFRY CZ s.r.o.<br>Magistrů 1275/13 140 00 Praha 4 | Akce<br>D1, km 21-90 - označení zákazu předjíždění pro NA |                           |                              | Stupeň<br>PDPS    | Datum<br>12/2023 |
|   | Příloha:<br>Situace DZ                                    | Kreslil<br>Ing. P. Jantač | Kontroloval<br>Ing. M. Pavlů | Měřítko<br>1:1000 | List<br>19/57    |

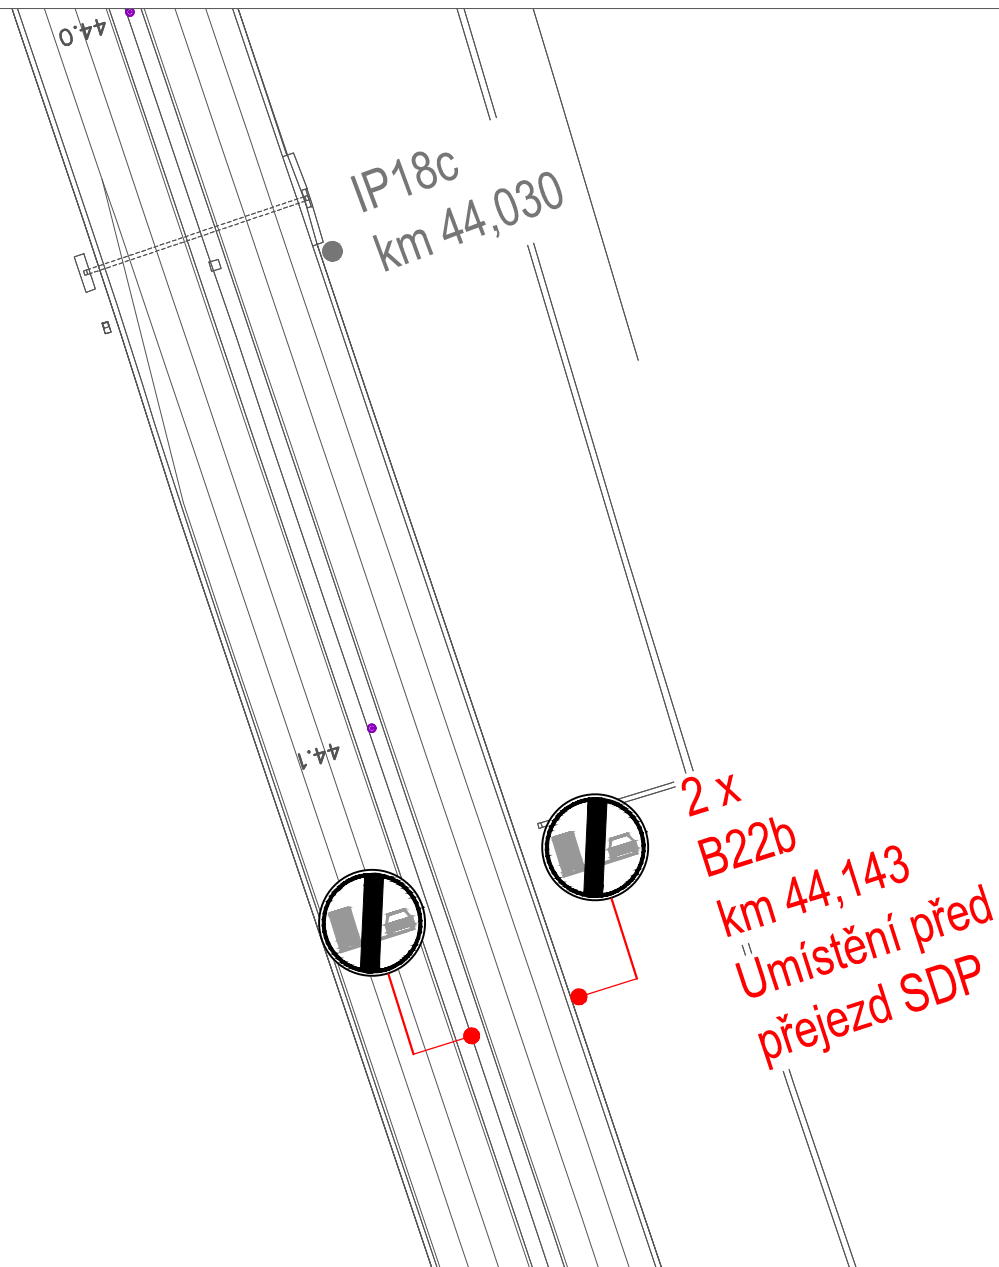

|   |                                                   |               |         |        |         |
|---|---------------------------------------------------|---------------|---------|--------|---------|
| <br><b>AFRY</b><br>AFRY CZ s.r.o.<br>Magistrů 1275/13 140 00 Praha 4 | Akce                                              |               |         | Stupeň | Datum   |
|   | D1, km 21-90 - označení zákazu předjíždění pro NA |               |         | PDPS   | 12/2023 |
| Příloha:   | Kreslil                                           | Kontroloval   | Měřítko | List   |         |
| Situace DZ   | Ing. P. Jantač                                    | Ing. M. Pavlů | 1:1000  | 20a/57 |         |

a Blanice

44.5

2 x B22b  
km 44,500  
Pravá značka  
boční posun  
pro viditelnost  
IS18b  
Kraťší vzdálenost od  
SOS hlásky - 67 m.  
SOS hláska  
km 44,433



**AFRY**

AFRY CZ s.r.o.  
Magistrů 1275/13 140 00 Praha 4

Akce

D1, km 21-90 - označení zákazu předjíždění pro NA

Příloha:

Situace DZ

Kreslil

Ing. P. Jantač

Kontroloval

Ing. M. Pavlů

Stupeň

PDPS

Datum

12/2023


Měřítko

1:1000


List

20b/57



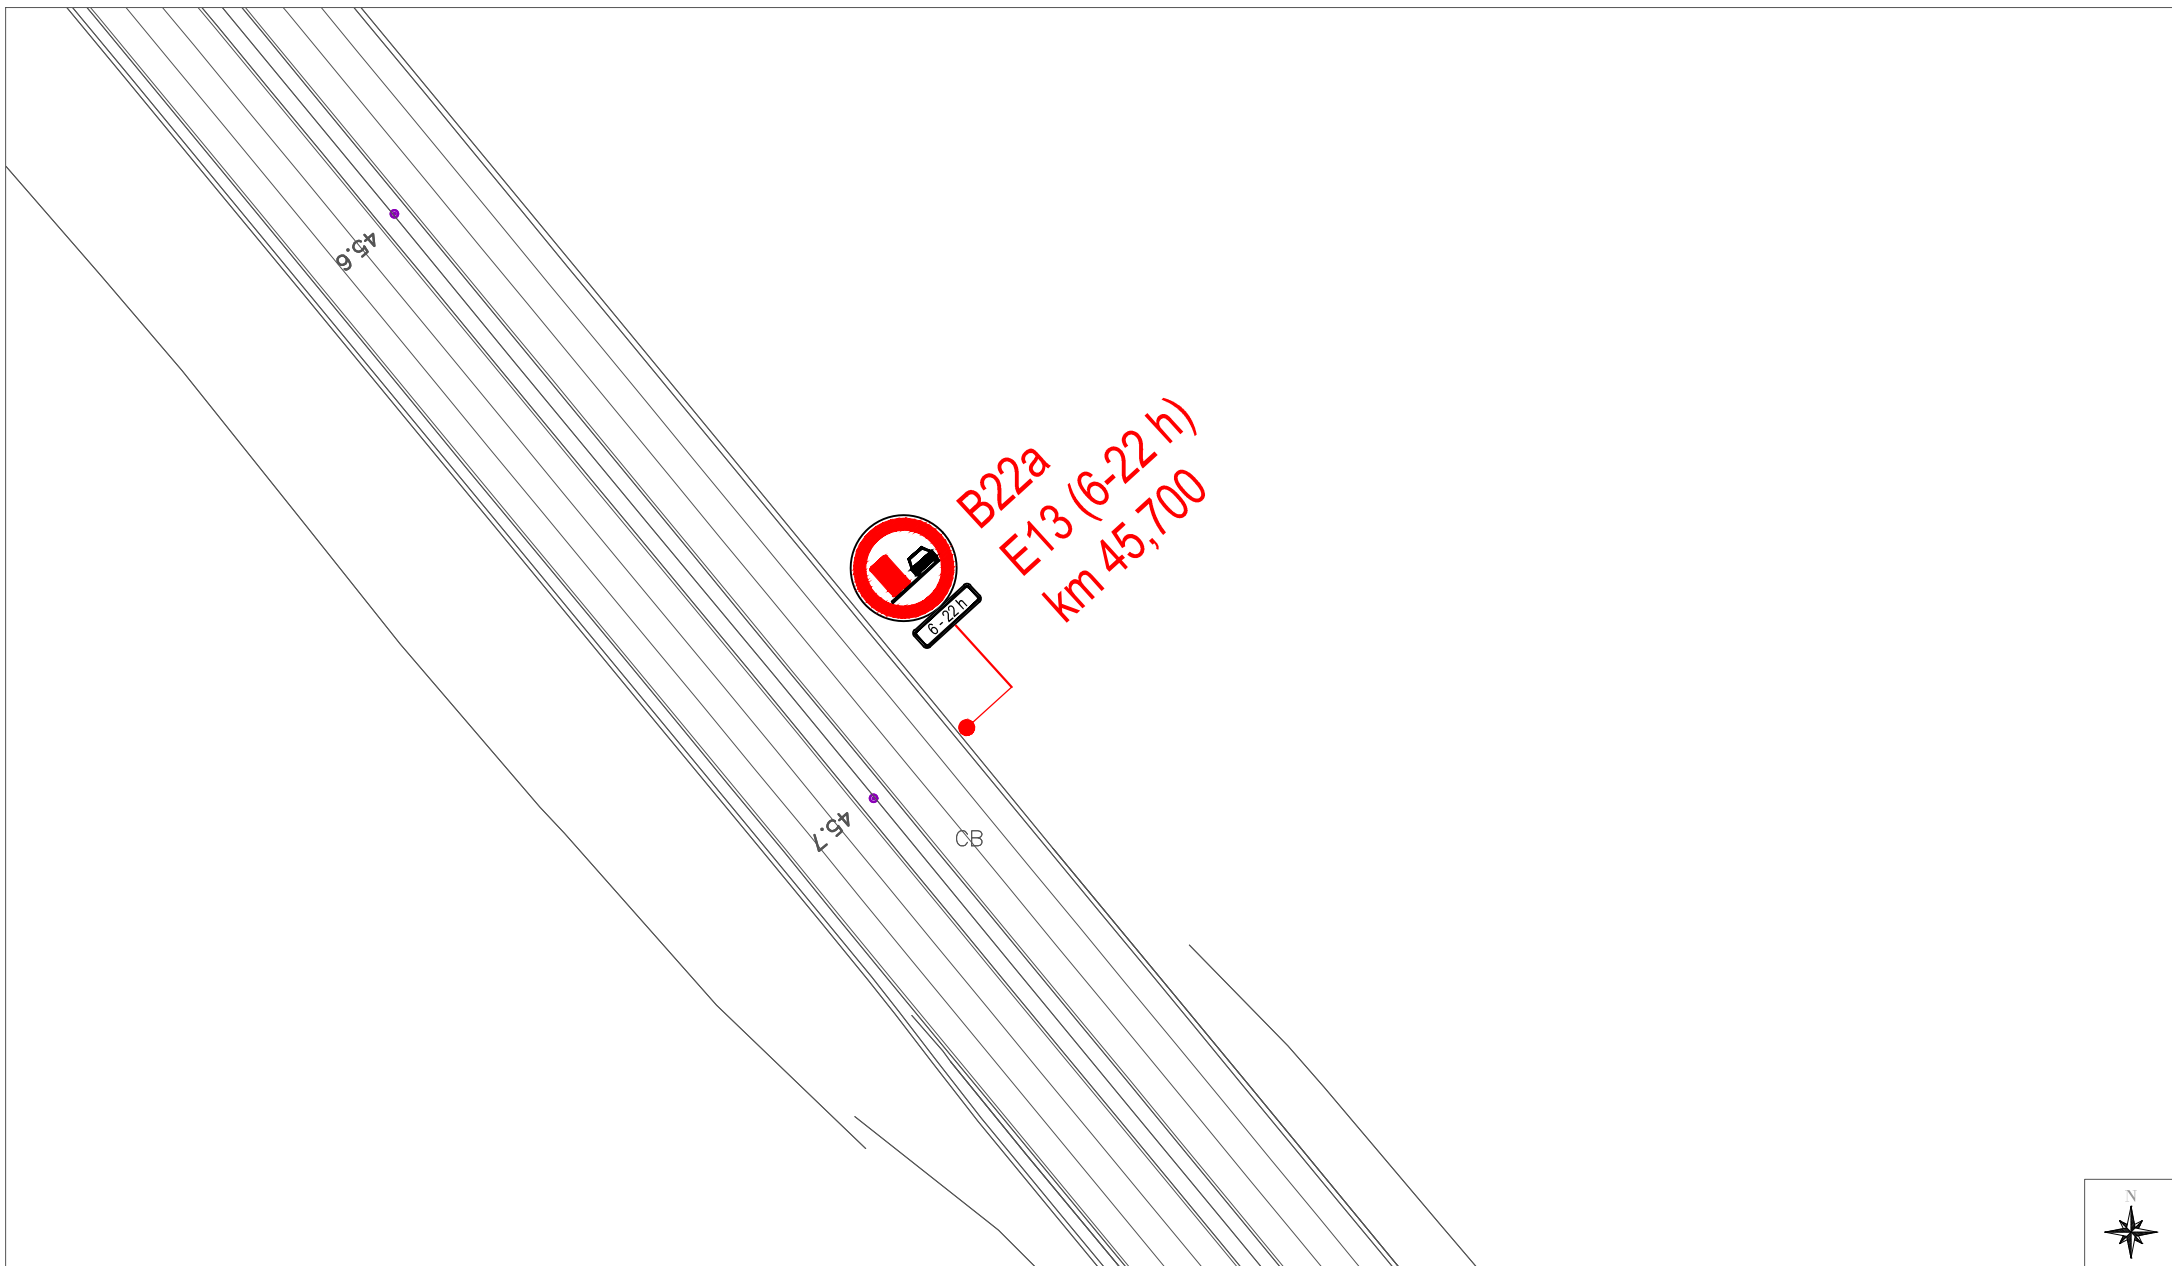


|   |                                                   |               |         |        |         |
|---|---------------------------------------------------|---------------|---------|--------|---------|
| <br><b>AFRY</b><br>AFRY CZ s.r.o.<br>Magistrů 1275/13 140 00 Praha 4 | Akce                                              |               |         | Stupeň | Datum   |
|   | D1, km 21-90 - označení zákazu předjíždění pro NA |               |         | PDPS   | 12/2023 |
| Příloha:   | Kreslil                                           | Kontroloval   | Měřítko | List   |         |
| Situace DZ   | Ing. P. Jantač                                    | Ing. M. Pavlů | 1:1000  | 21/57  |         |

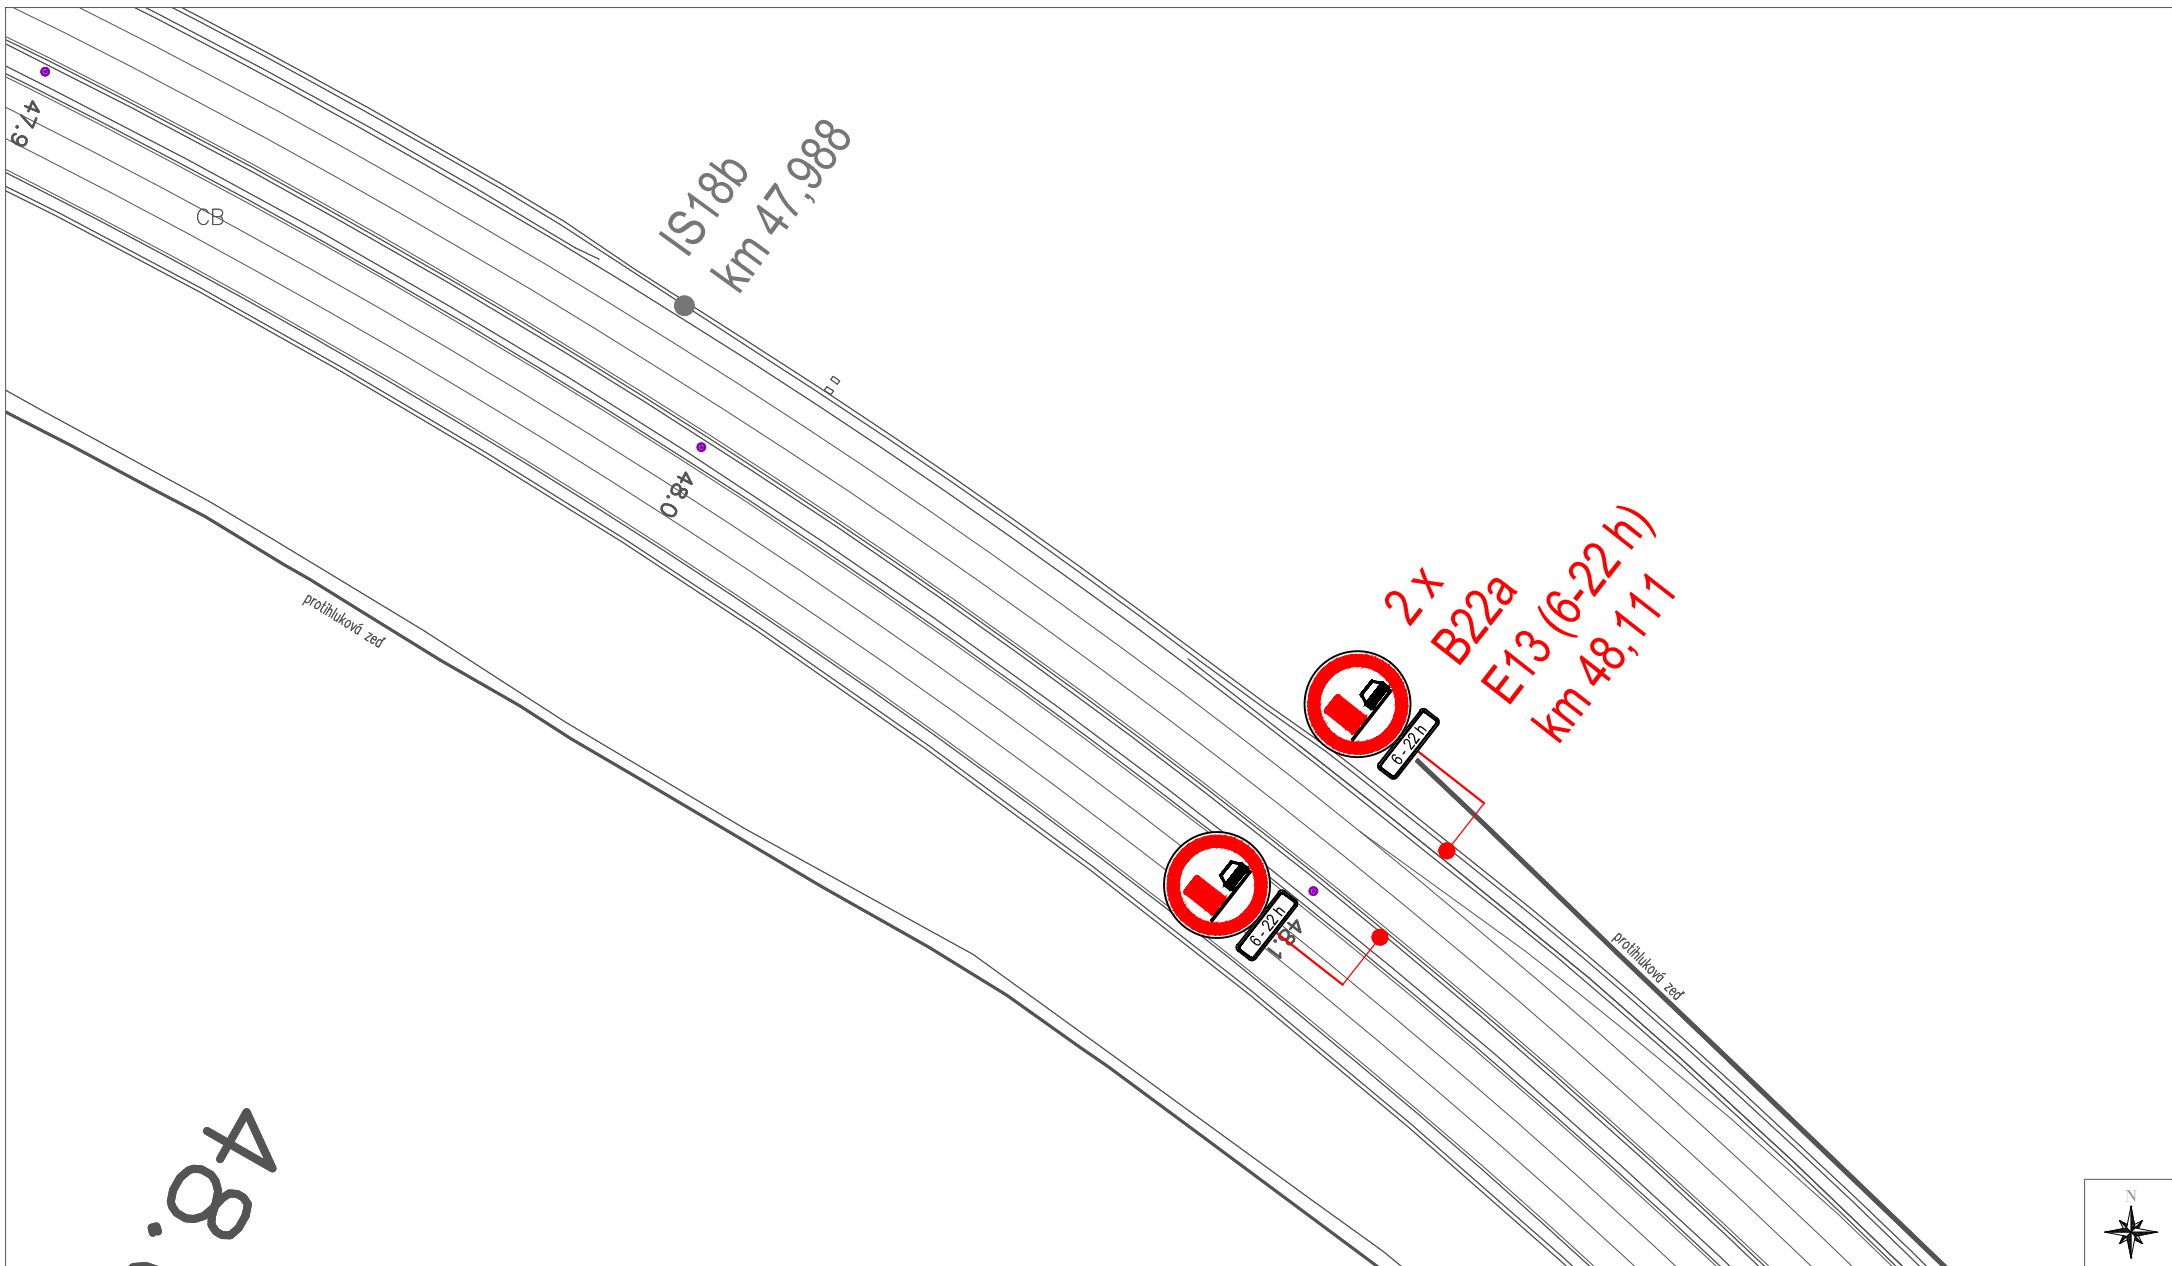

|   |                                                   |               |         |        |         |
|---|---------------------------------------------------|---------------|---------|--------|---------|
| <br><b>AFRY</b><br>AFRY CZ s.r.o.<br>Magistrů 1275/13 140 00 Praha 4 | Akce                                              |               |         | Stupeň | Datum   |
|   | D1, km 21-90 - označení zákazu předjíždění pro NA |               |         | PDPS   | 12/2023 |
| Příloha:   | Kreslil                                           | Kontroloval   | Měřítko | List   |         |
| Situace DZ   | Ing. P. Jantač                                    | Ing. M. Pavlů | 1:1000  | 22/57  |         |


48.5

2 x  
B22a  
E13 (6-22 h)  
E3a (250 m)  
km 48,367  
Umístění za  
přejezd SDP

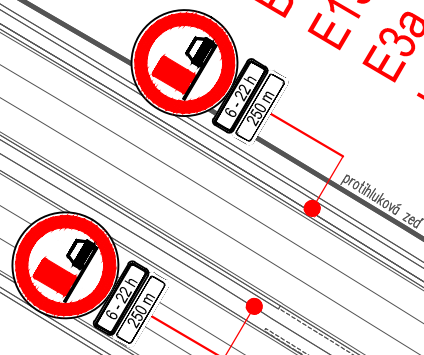


|   |                                                   |               |         |        |         |
|---|---------------------------------------------------|---------------|---------|--------|---------|
| <br><b>AFRY</b><br>AFRY CZ s.r.o.<br>Magistrů 1275/13 140 00 Praha 4 | Akce                                              |               |         | Stupeň | Datum   |
|   | D1, km 21-90 - označení zákazu předjíždění pro NA |               |         | PDPS   | 12/2023 |
| Příloha:   | Kreslil                                           | Kontroloval   | Měřítko | List   |         |
| Situace DZ   | Ing. P. Jantač                                    | Ing. M. Pavlů | 1:1000  | 23/57  |         |



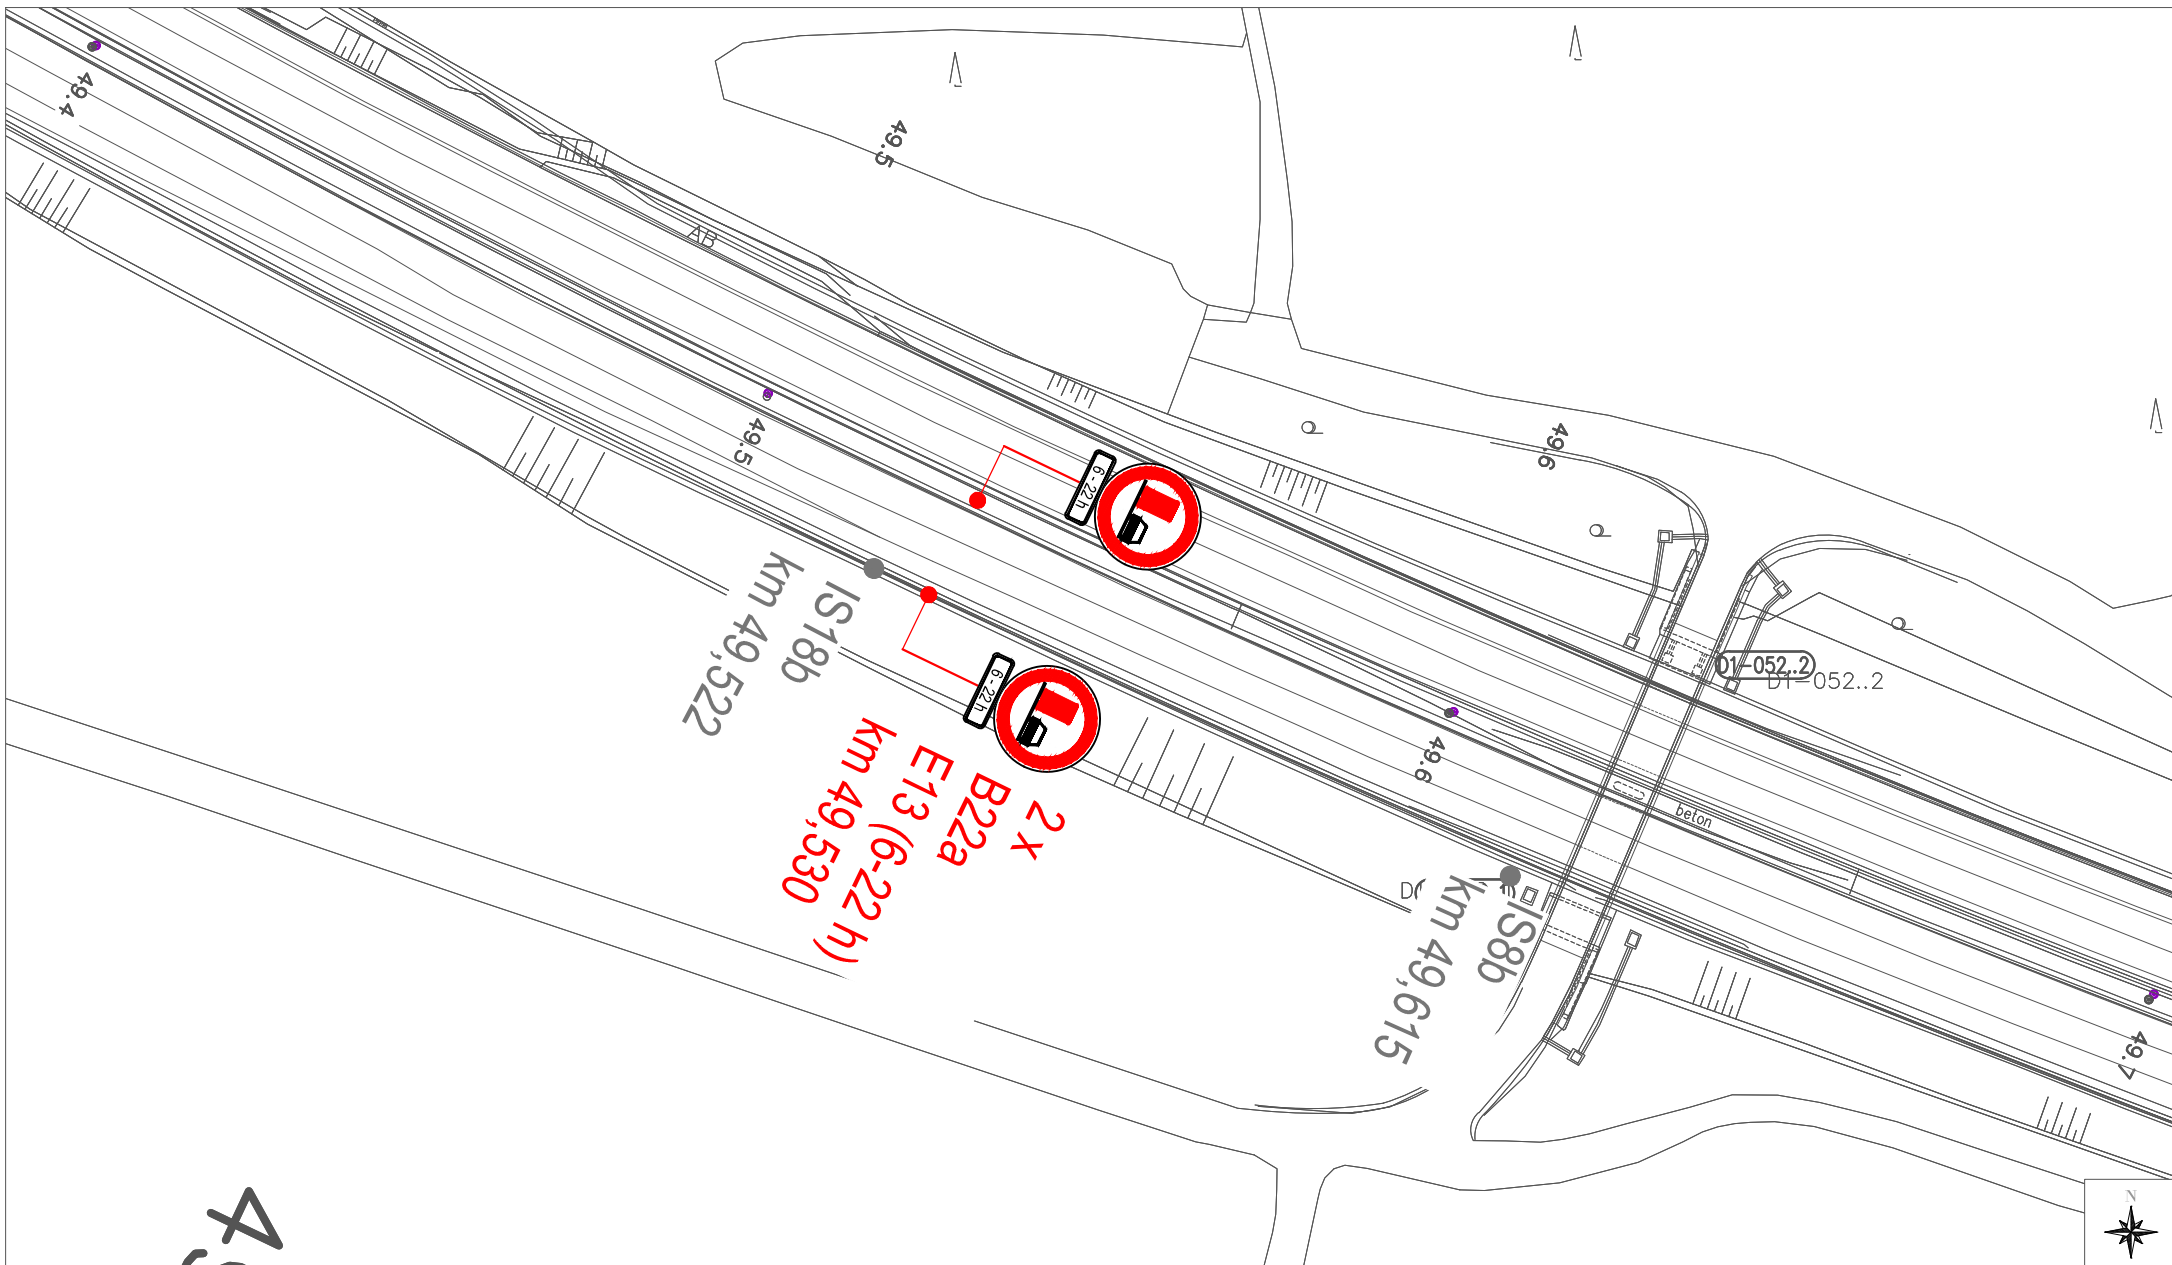


49.5

|   |                                                   |               |         |        |         |
|---|---------------------------------------------------|---------------|---------|--------|---------|
| <br><b>AFRY</b><br>AFRY CZ s.r.o.<br>Magistrů 1275/13 140 00 Praha 4 | Akce                                              |               |         | Stupeň | Datum   |
|   | D1, km 21-90 - označení zákazu předjíždění pro NA |               |         | PDPS   | 12/2023 |
| Příloha:   | Kreslil                                           | Kontroloval   | Měřítko | List   |         |
| Situace DZ   | Ing. P. Jantač                                    | Ing. M. Pavlů | 1:1000  | 25/57  |         |

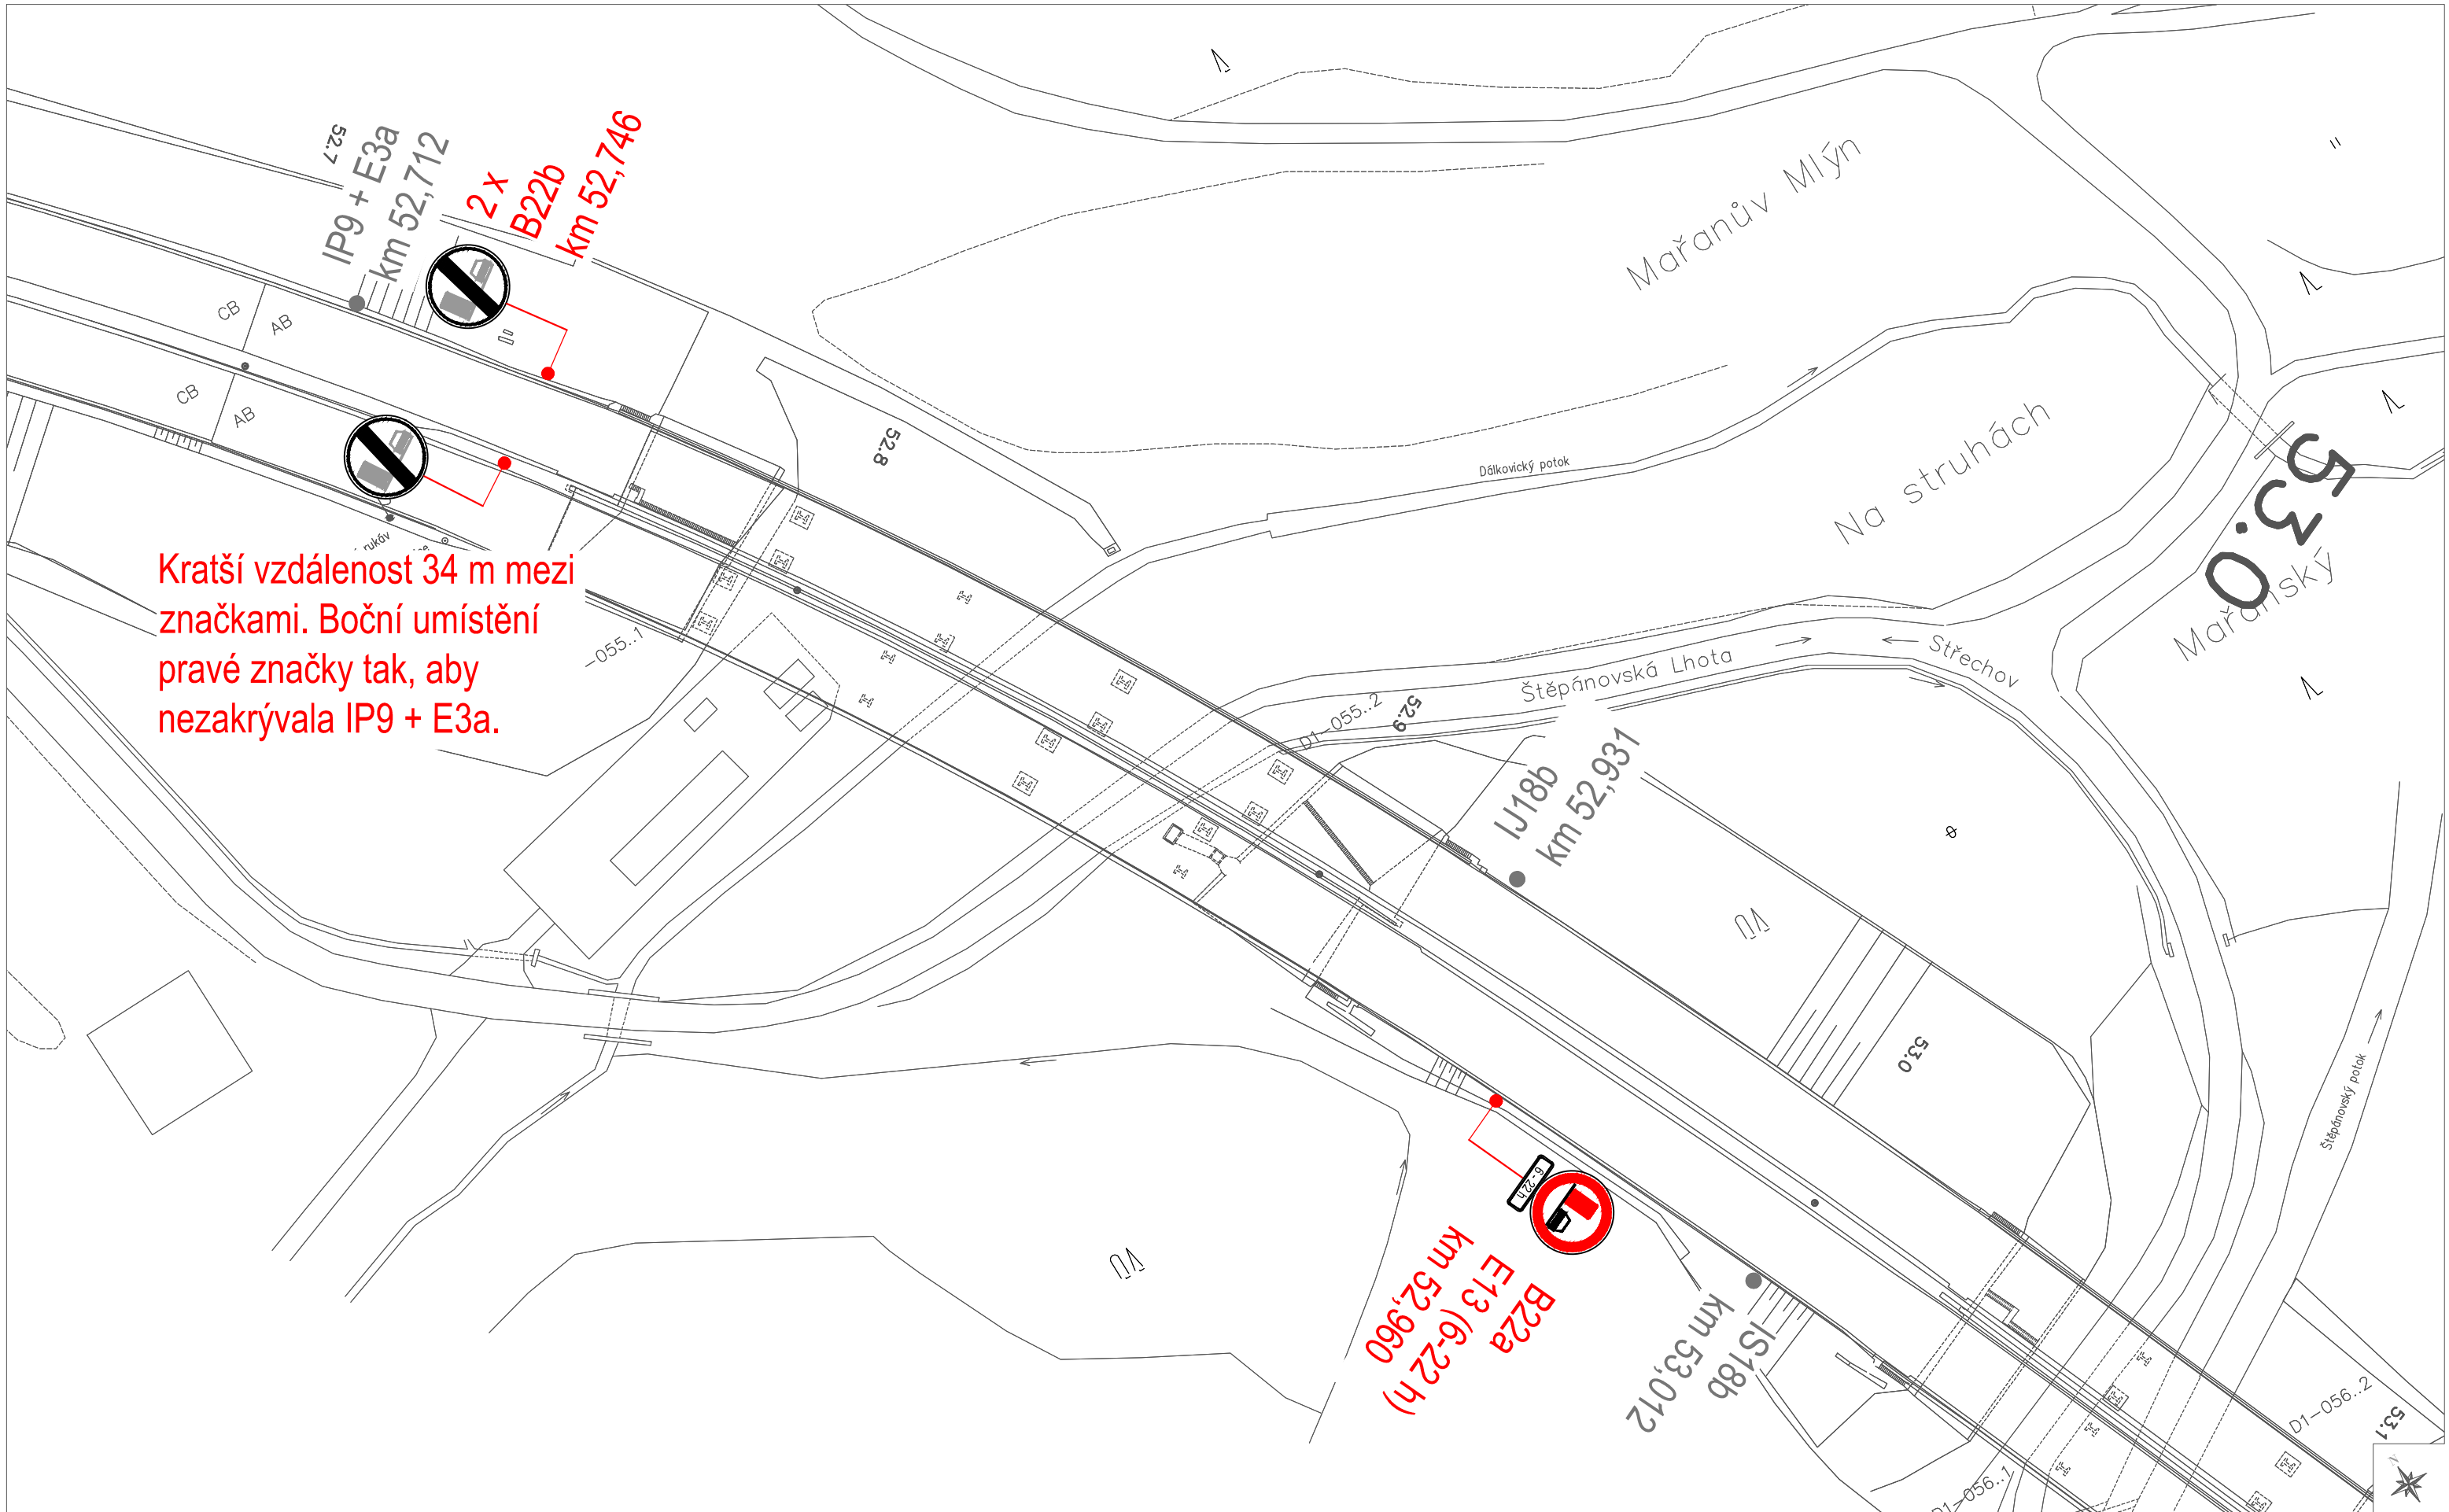

|   |                                                   |               |             |         |         |
|---|---------------------------------------------------|---------------|-------------|---------|---------|
| <div><br/><b>AFRY</b><br/>AFRY CZ s.r.o.<br/>Magistrů 1275/13 140 00 Praha 4</div> | Akce                                              |               |             | Stupeň  | Datum   |
|   | D1, km 21-90 - označení zákazu předjíždění pro NA |               |             | PDPS    | 12/2023 |
|   | Příloha:                                          | Kreslil       | Kontroloval | Měřítko | List    |
| Situace DZ   | Ing. P. Jantač                                    | Ing. M. Pavlů | 1:1000      | 26/57   |         |

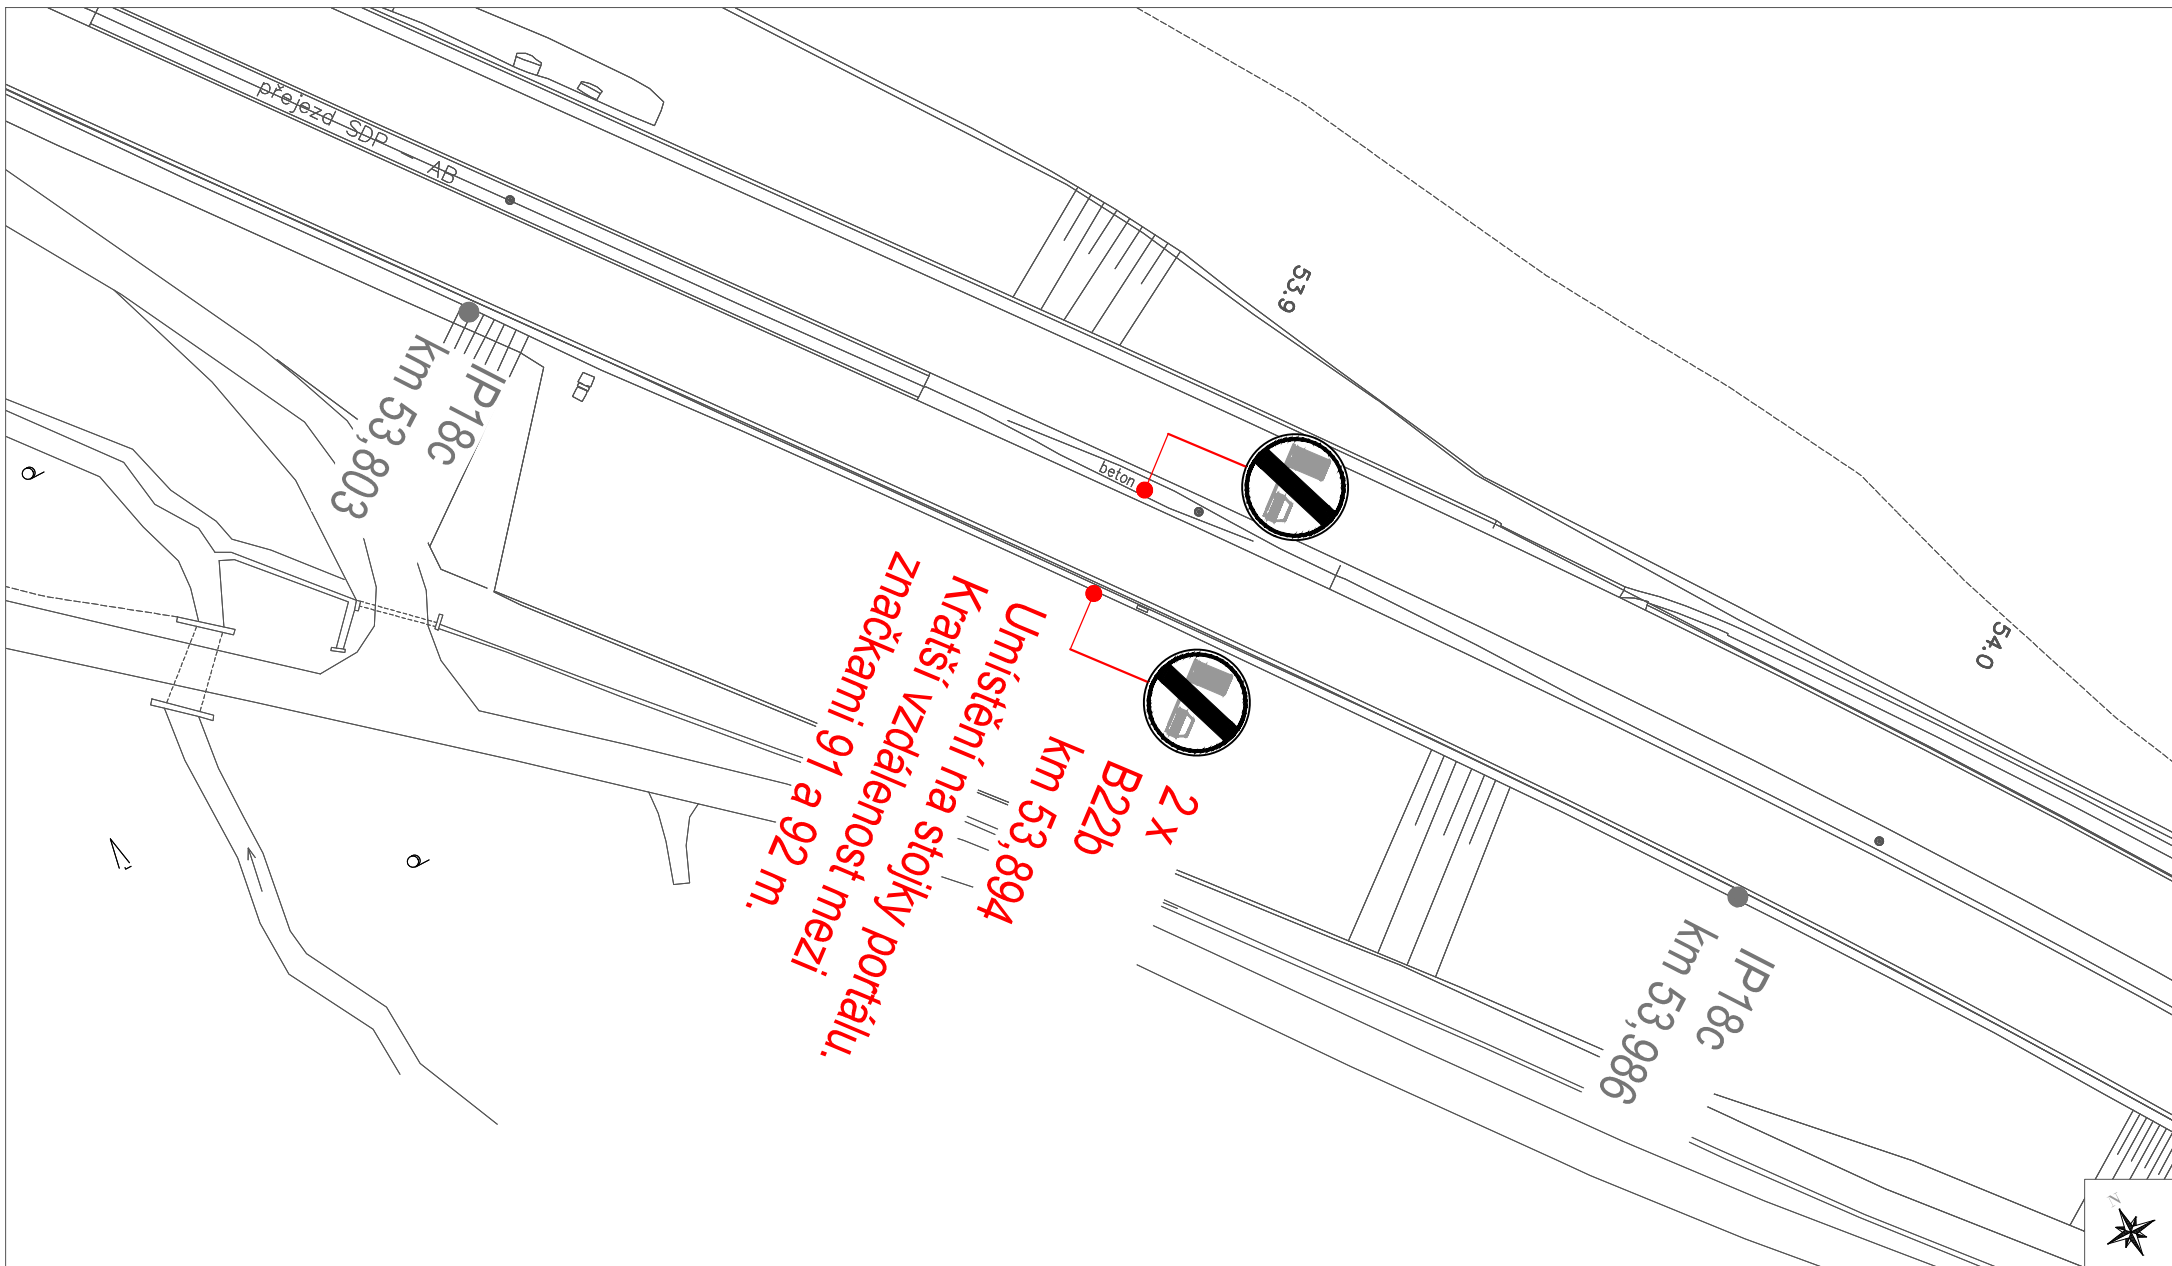

|   |                                                   |               |         |        |         |
|---|---------------------------------------------------|---------------|---------|--------|---------|
| <br><b>AFRY</b><br>AFRY CZ s.r.o.<br>Magistrů 1275/13 140 00 Praha 4 | Akce                                              |               |         | Stupeň | Datum   |
|   | D1, km 21-90 - označení zákazu předjíždění pro NA |               |         | PDPS   | 12/2023 |
| Příloha:   | Kreslil                                           | Kontroloval   | Měřítko | List   |         |
| Situace DZ   | Ing. P. Jantač                                    | Ing. M. Pavlů | 1:1000  | 27/57  |         |

55.5

Soutice

IS18b  
km 55,501  
IS8b  
km 55,506



B22a  
E13 (6-22 h)  
km 55,606

CB

AB



AFRY CZ s.r.o.  
Magistrů 1275/13 140 00 Praha 4

Akce

D1, km 21-90 - označení zákazu předjíždění pro NA

Stupeň

PDPS

Datum

12/2023

Příloha:

Situace DZ

Kreslil

Ing. P. Jantač

Kontroloval


Ing. M. Pavlů

Měřítko


1:1000

List


28/57

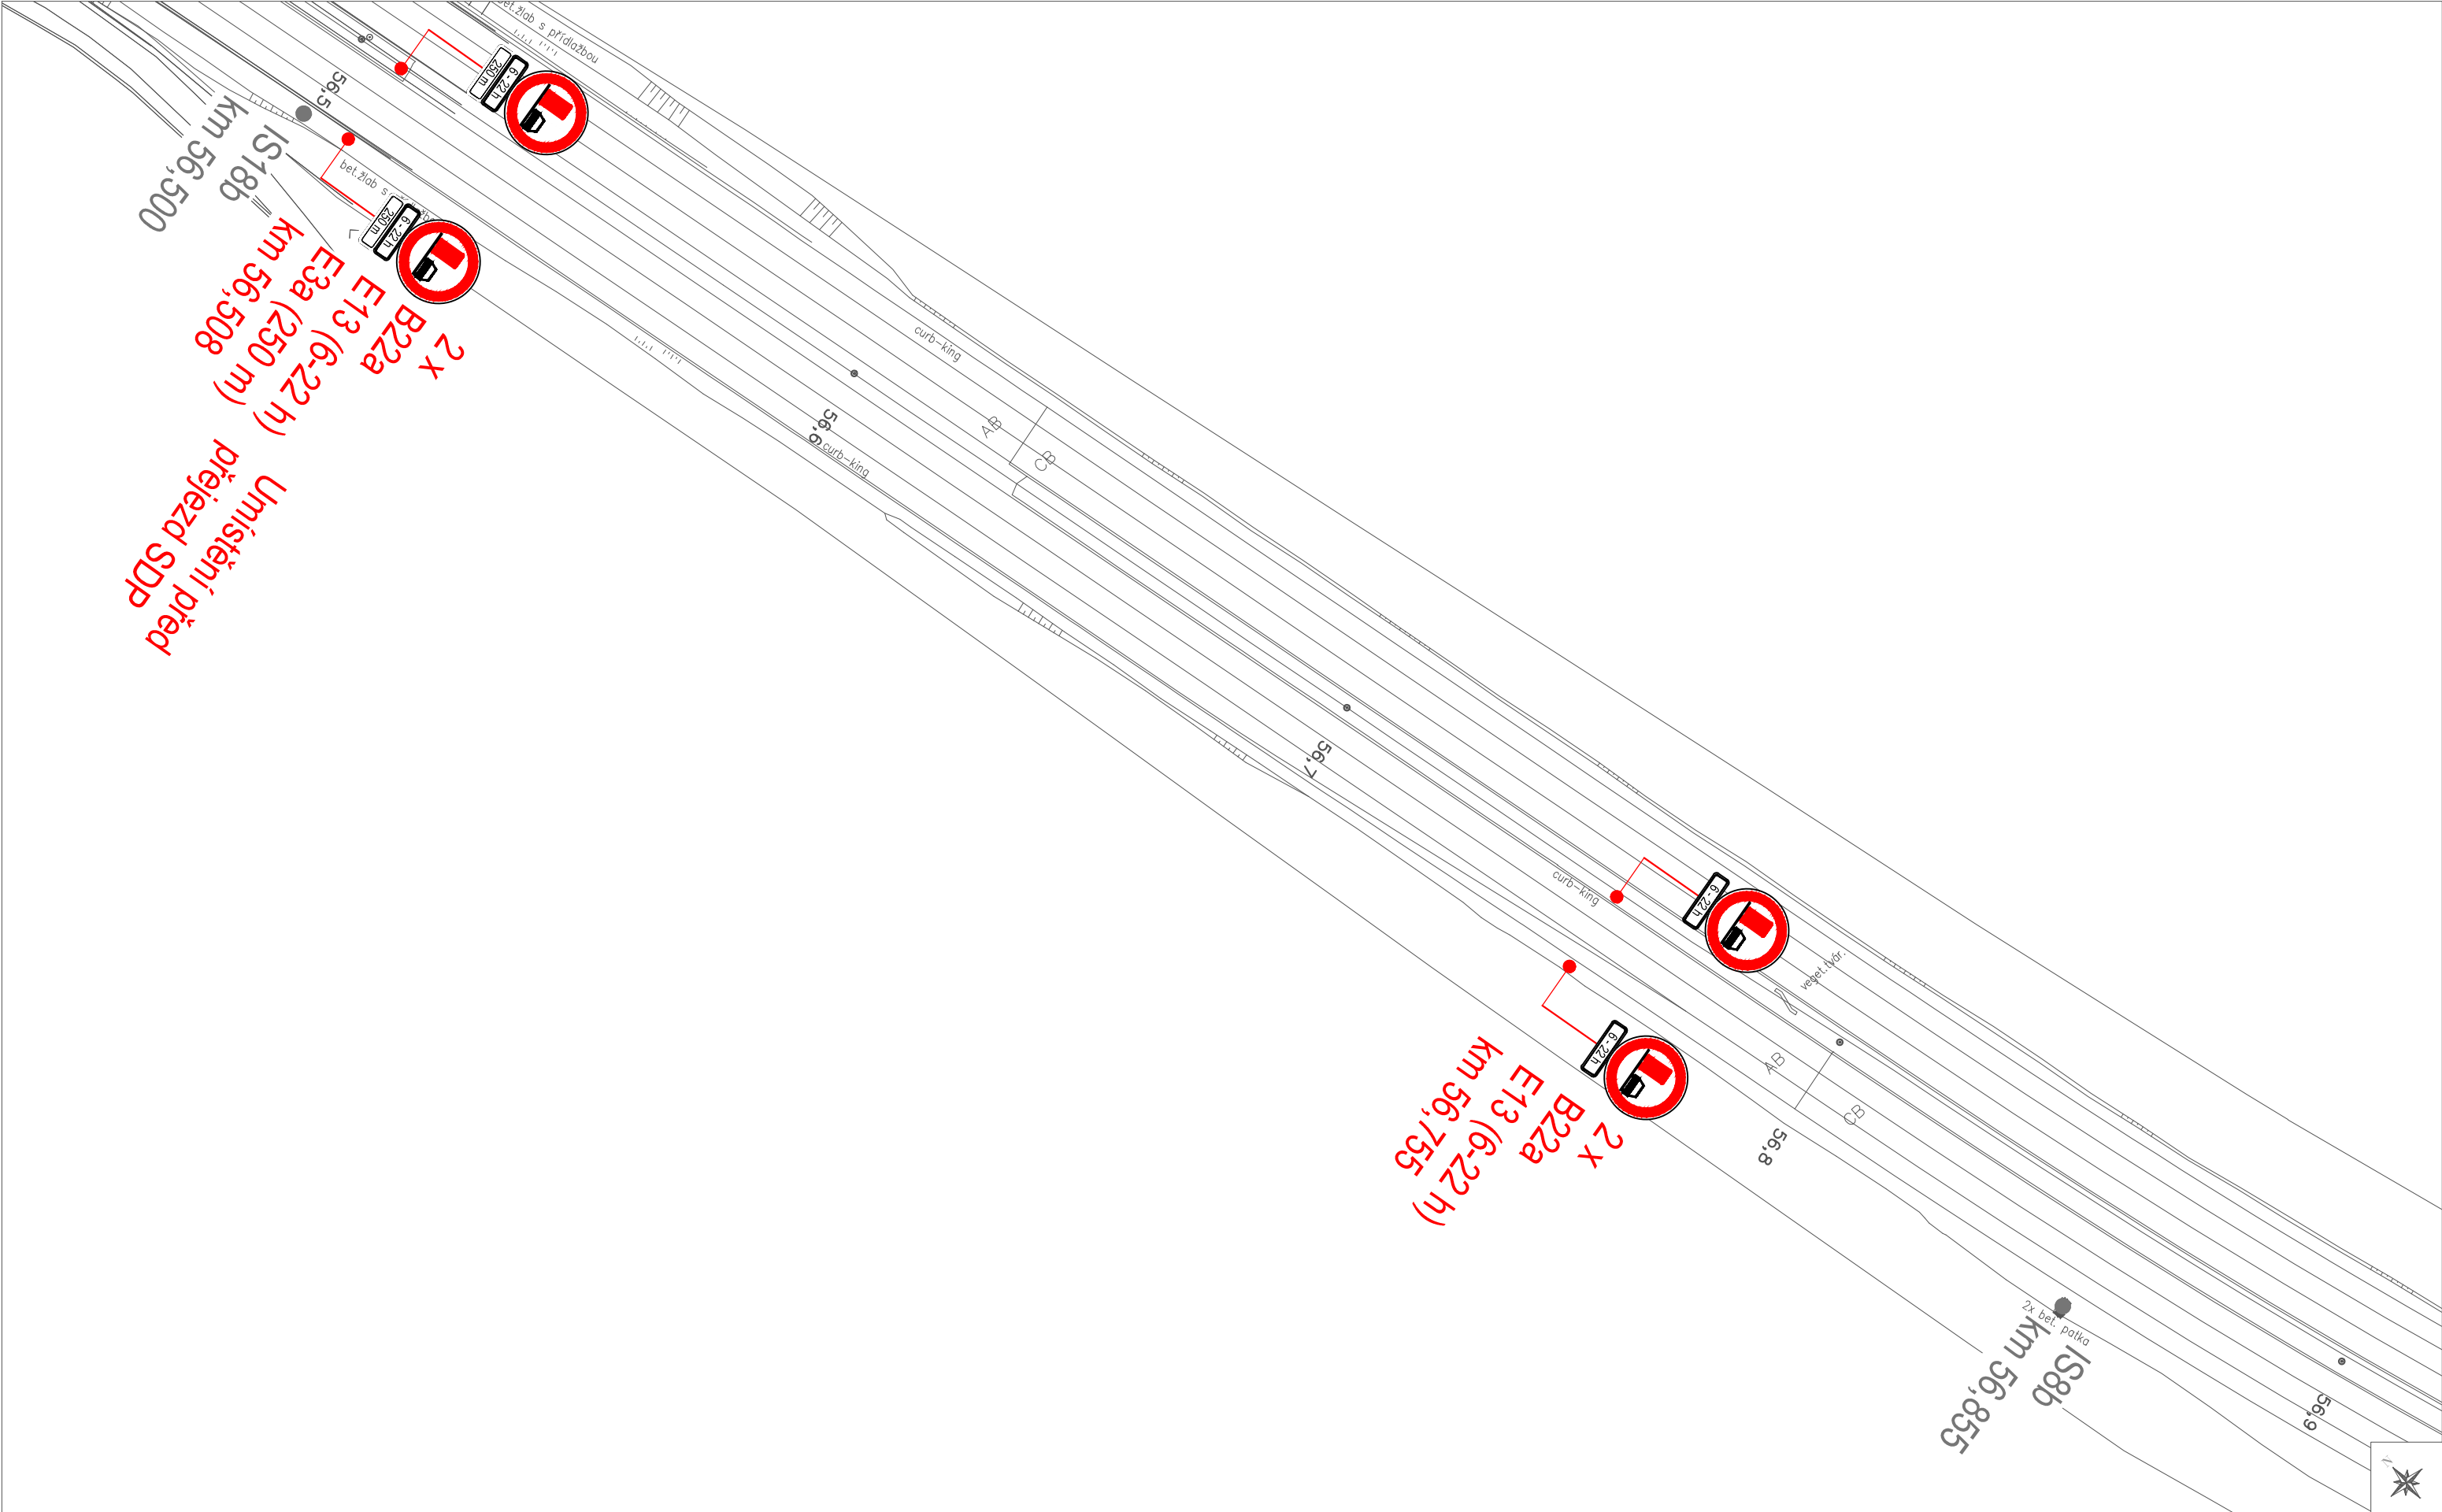


|   |                                                           |                           |                              |                   |                  |
|---|-----------------------------------------------------------|---------------------------|------------------------------|-------------------|------------------|
| <div><br/><b>AFRY</b><br/>AFRY CZ s.r.o.<br/>Magistrů 1275/13 140 00 Praha 4</div> | Akce<br>D1, km 21-90 - označení zákazu předjíždění pro NA |                           |                              | Stupeň<br>PDPS    | Datum<br>12/2023 |
|   | Příloha:<br>Situace DZ                                    | Kreslil<br>Ing. P. Jantač | Kontroloval<br>Ing. M. Pavlů | Měřítko<br>1:1000 | List<br>29/57    |

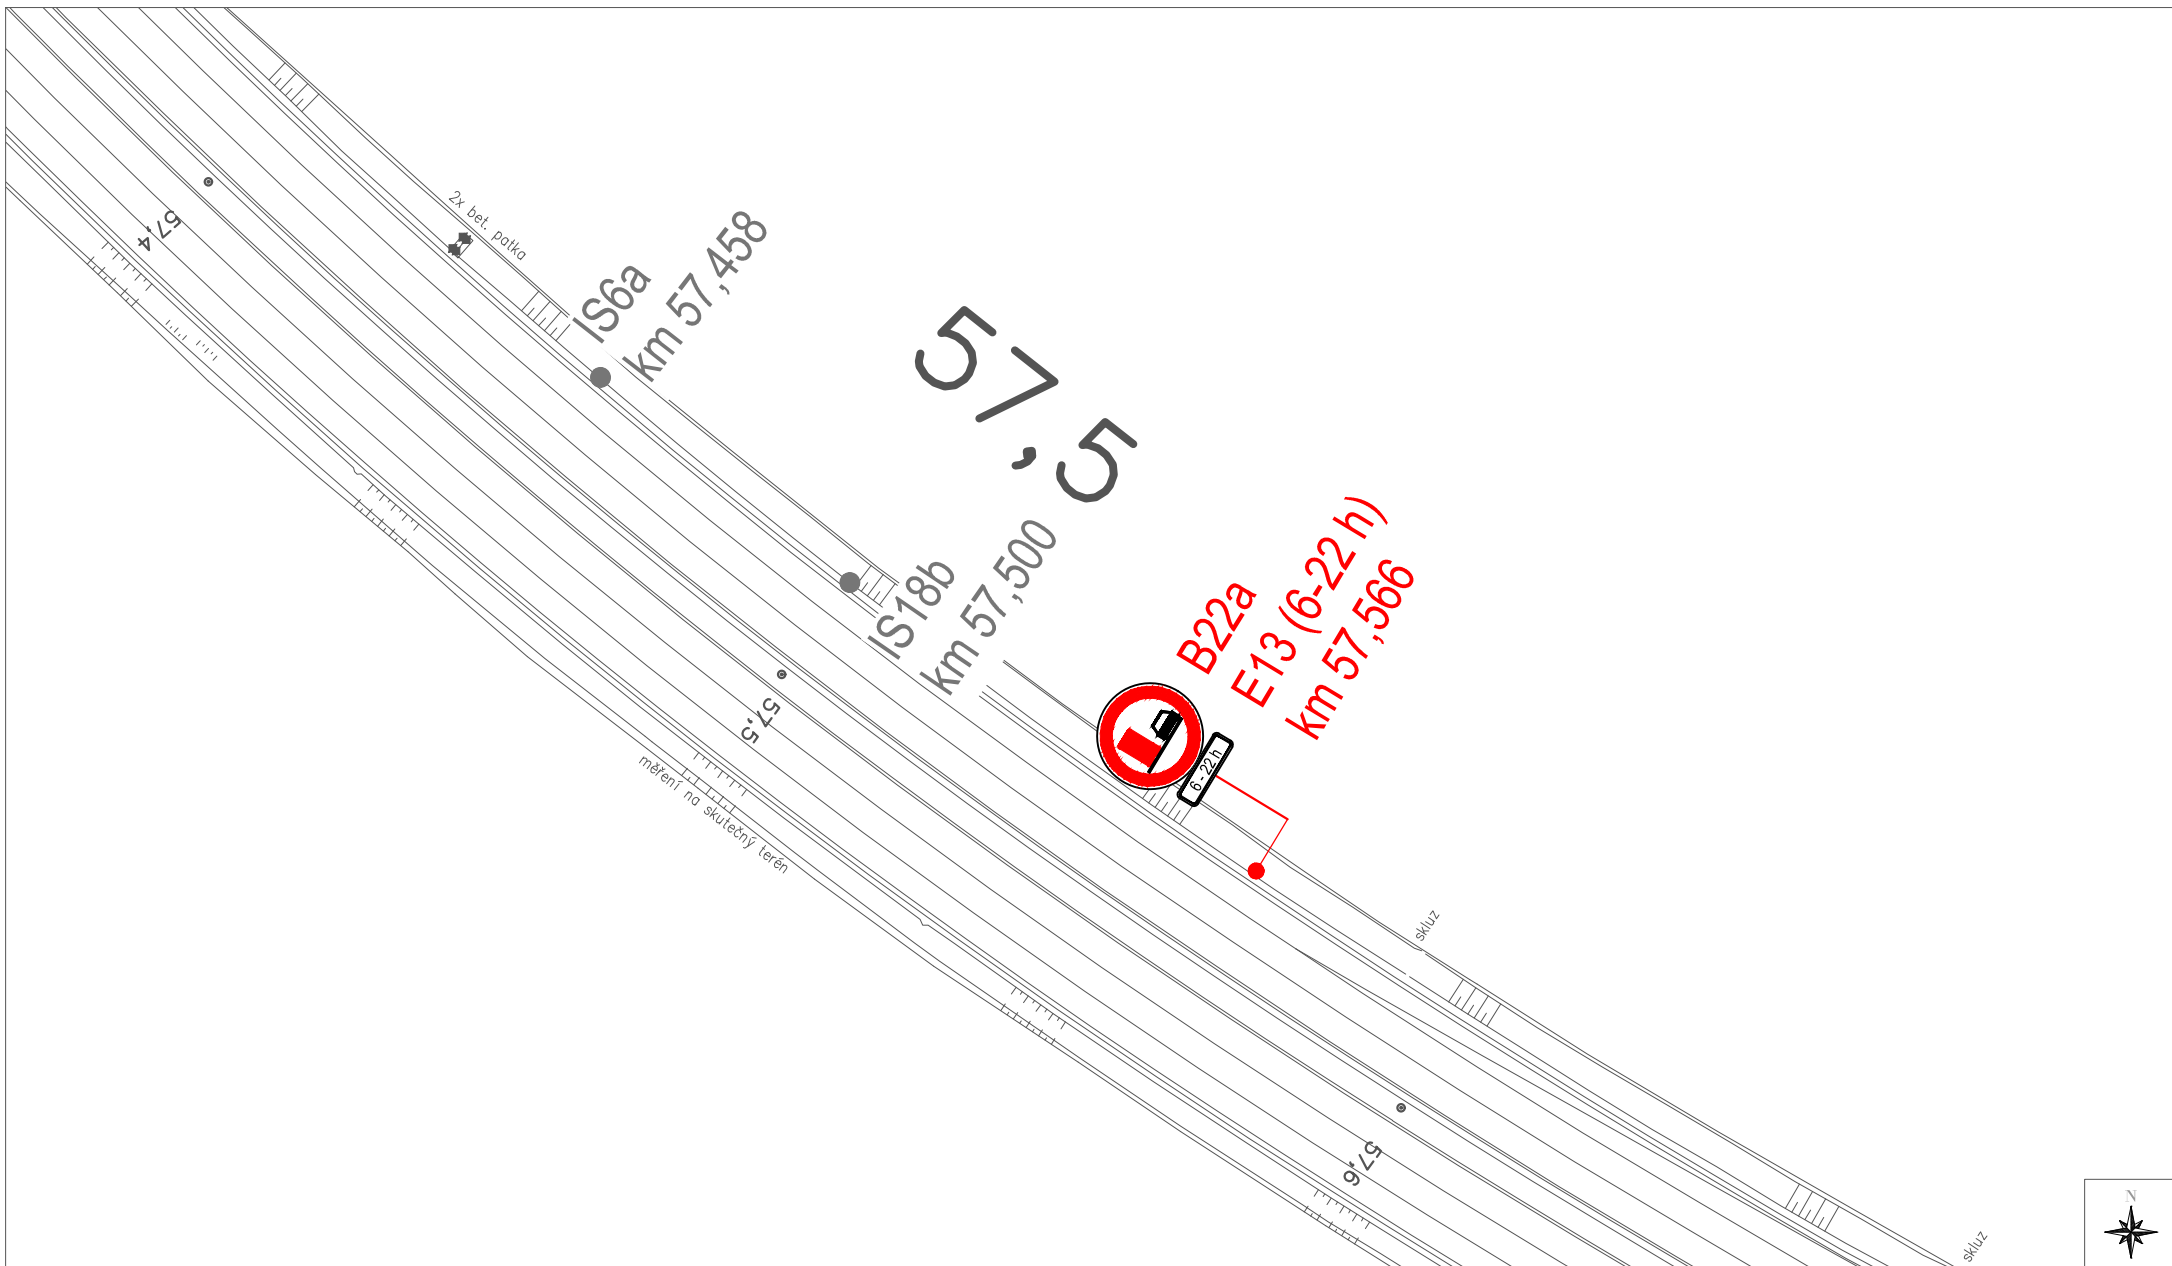


|   |                                                   |               |         |        |         |
|---|---------------------------------------------------|---------------|---------|--------|---------|
| <br><b>AFRY</b><br>AFRY CZ s.r.o.<br>Magistrů 1275/13 140 00 Praha 4 | Akce                                              |               |         | Stupeň | Datum   |
|   | D1, km 21-90 - označení zákazu předjíždění pro NA |               |         | PDPS   | 12/2023 |
| Příloha:   | Kreslil                                           | Kontroloval   | Měřítko | List   |         |
| Situace DZ   | Ing. P. Jantač                                    | Ing. M. Pavlů | 1:1000  | 30/57  |         |

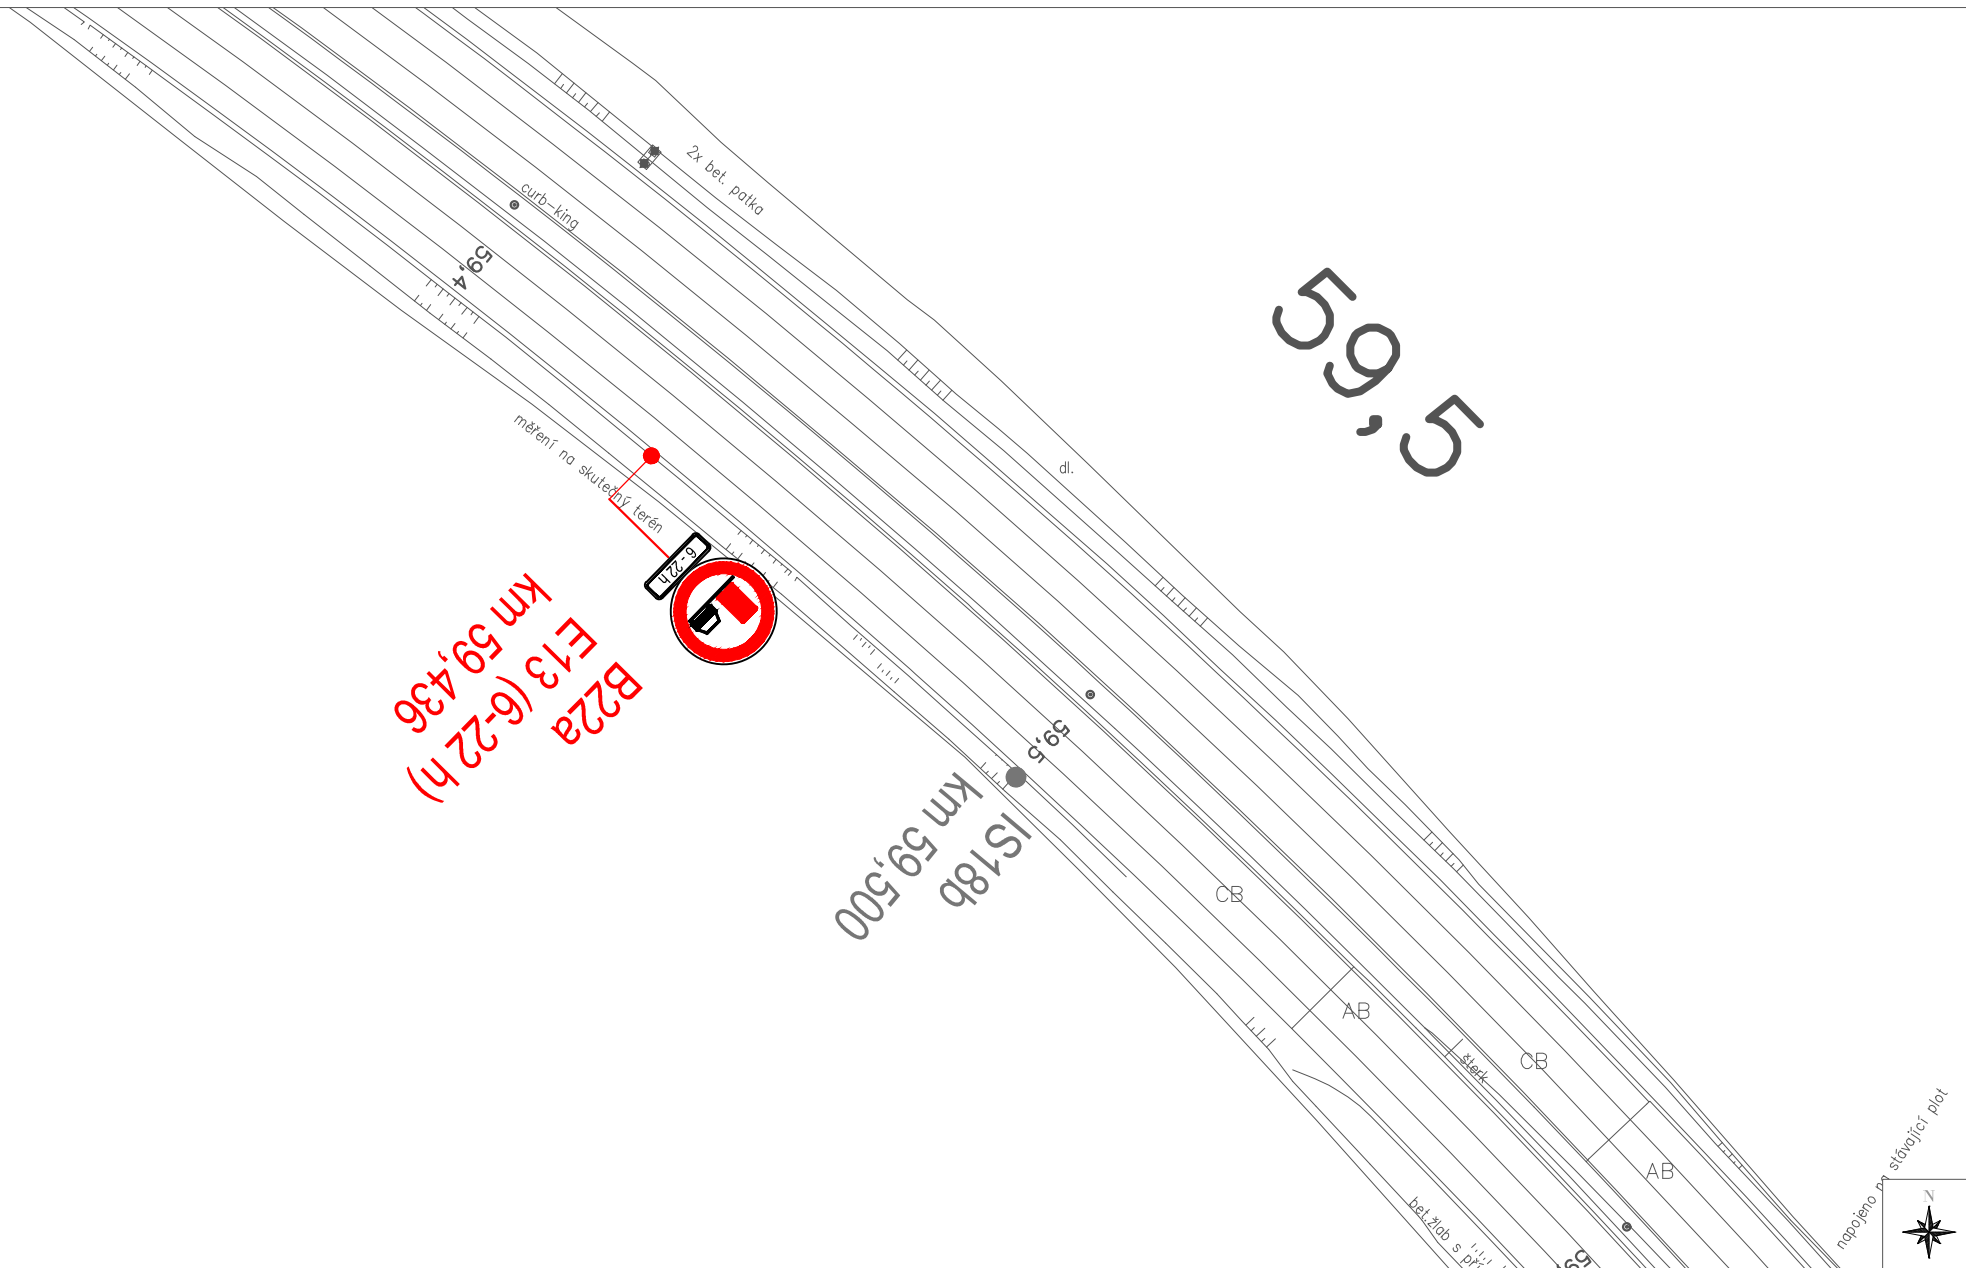

|   |                                                           |                           |                              |                   |                  |
|---|-----------------------------------------------------------|---------------------------|------------------------------|-------------------|------------------|
| <br><b>AFRY</b><br>AFRY CZ s.r.o.<br>Magistrů 1275/13 140 00 Praha 4 | Akce<br>D1, km 21-90 - označení zákazu předjíždění pro NA |                           |                              | Stupeň<br>PDPS    | Datum<br>12/2023 |
|   | Příloha:<br>Situace DZ                                    | Kreslil<br>Ing. P. Jantač | Kontroloval<br>Ing. M. Pavlů | Měřítko<br>1:1000 | List<br>31/57    |

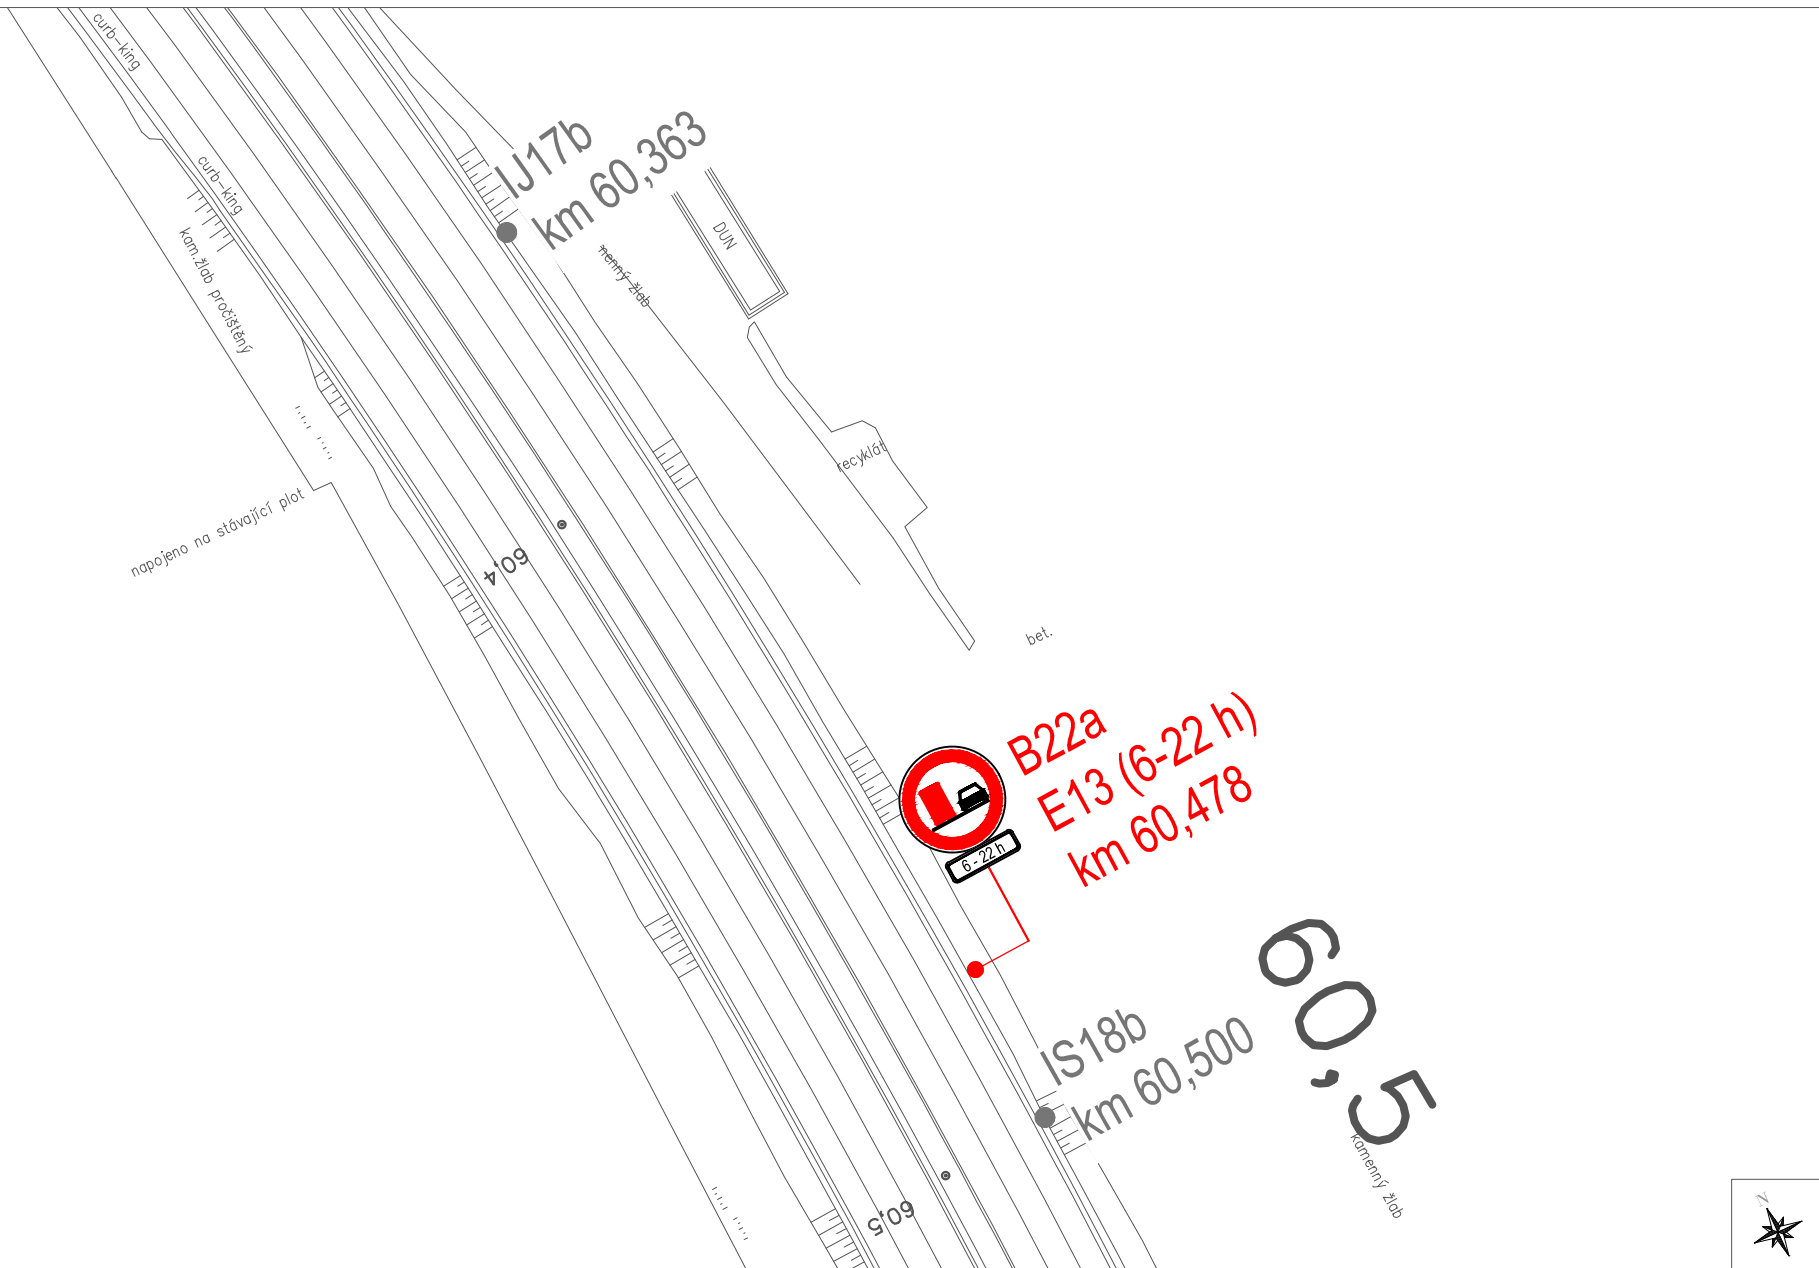

|   |                                                   |               |         |        |         |
|---|---------------------------------------------------|---------------|---------|--------|---------|
| <br><b>AFRY</b><br>AFRY CZ s.r.o.<br>Magistrů 1275/13 140 00 Praha 4 | Akce                                              |               |         | Stupeň | Datum   |
|   | D1, km 21-90 - označení zákazu předjíždění pro NA |               |         | PDPS   | 12/2023 |
| Příloha:   | Kreslil                                           | Kontroloval   | Měřítko | List   |         |
| Situace DZ   | Ing. P. Jantač                                    | Ing. M. Pavlů | 1:1000  | 32/57  |         |

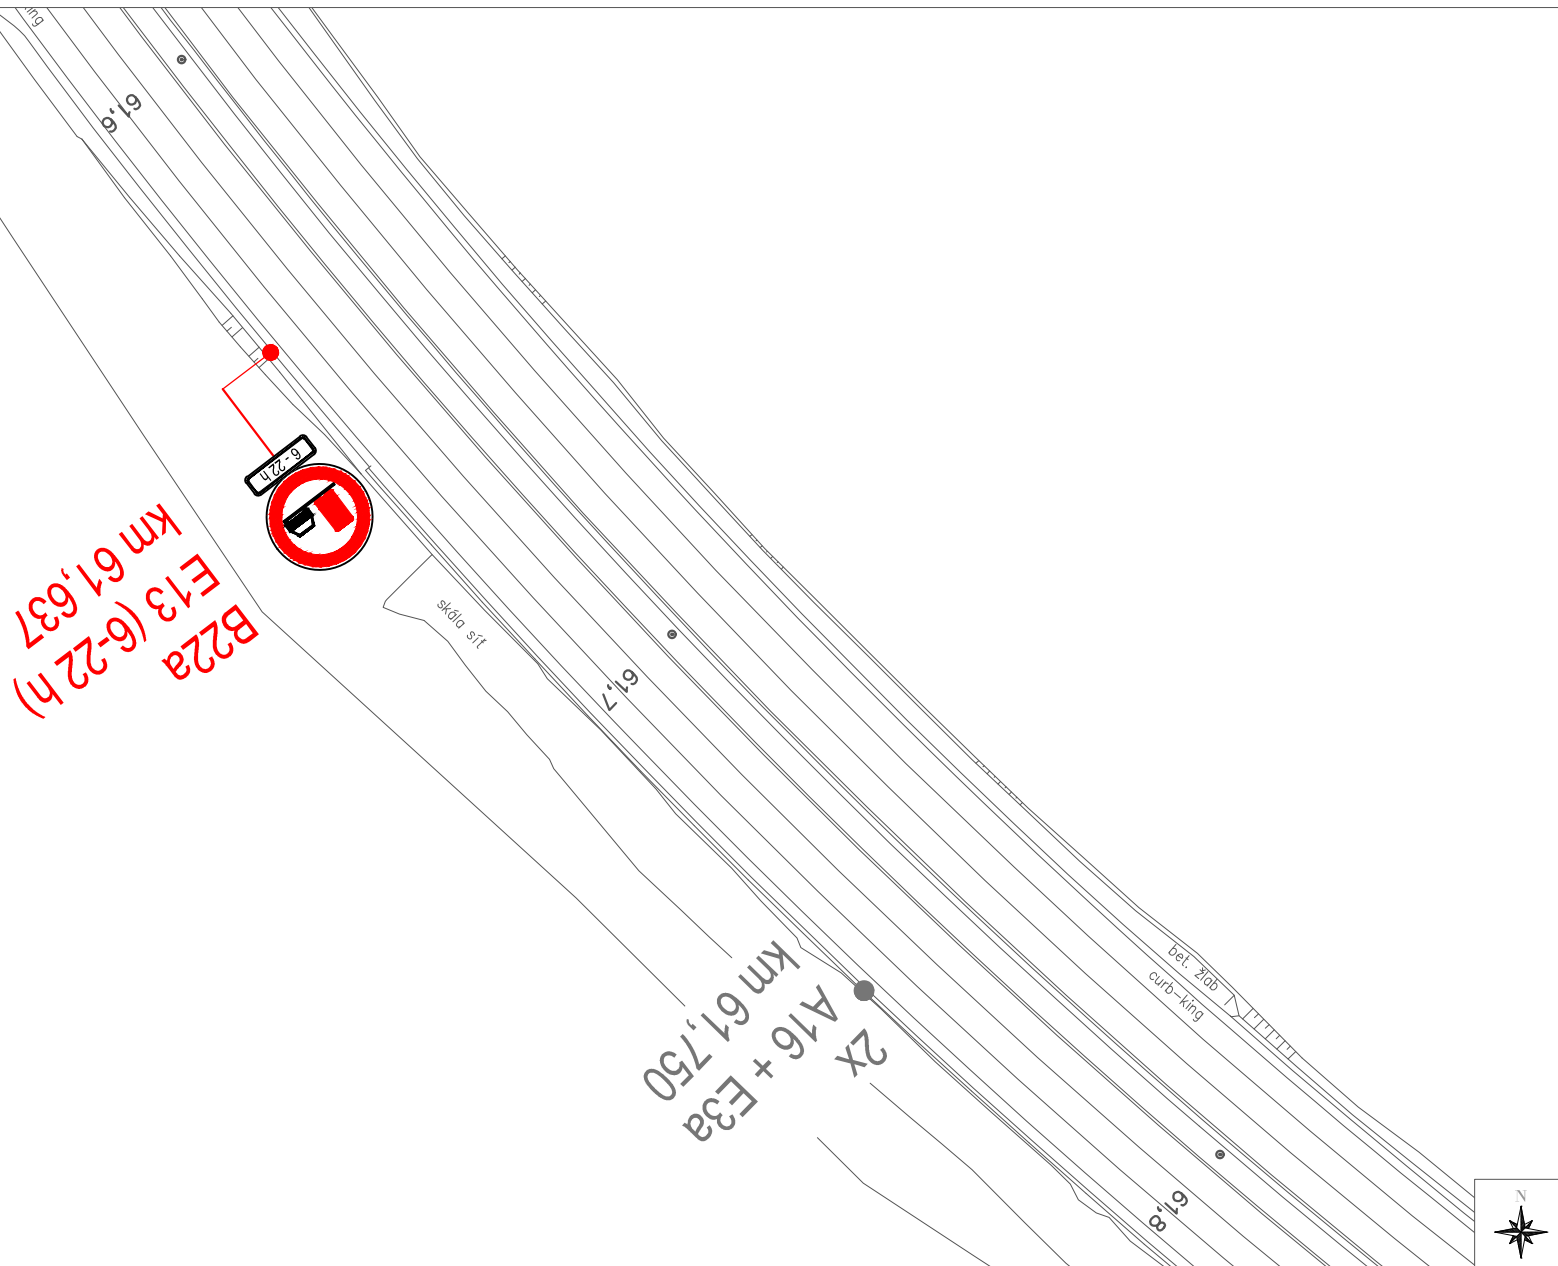

|   |                                                   |               |         |        |         |
|---|---------------------------------------------------|---------------|---------|--------|---------|
| <br><b>AFRY</b><br>AFRY CZ s.r.o.<br>Magistrů 1275/13 140 00 Praha 4 | Akce                                              |               |         | Stupeň | Datum   |
|   | D1, km 21-90 - označení zákazu předjíždění pro NA |               |         | PDPS   | 12/2023 |
| Příloha:   | Kreslil                                           | Kontroloval   | Měřítko | List   |         |
| Situace DZ   | Ing. P. Jantač                                    | Ing. M. Pavlů | 1:1000  | 33/57  |         |

napojeno na stávající plot

curb-king

curb-king

0:49

IS18b

km 63,000

63.0



B22a  
E13 (6-22 h)  
km 63,100

63.1

CB



AFRY  
AFRY CZ s.r.o.  
Magistrů 1275/13 140 00 Praha 4

Akce

D1, km 21-90 - označení zákazu předjíždění pro NA

Příloha:

Situace DZ

Kreslil

Ing. P. Jantač

Kontroloval

Ing. M. Pavlů

Stupeň

PDPS

Datum

12/2023

Měřítko

1:1000

List


34/57

64.5

B22a  
E13 (6-22 h)  
km 64,576




IS18b  
km 64,500  
IS 6a  
km 64,476

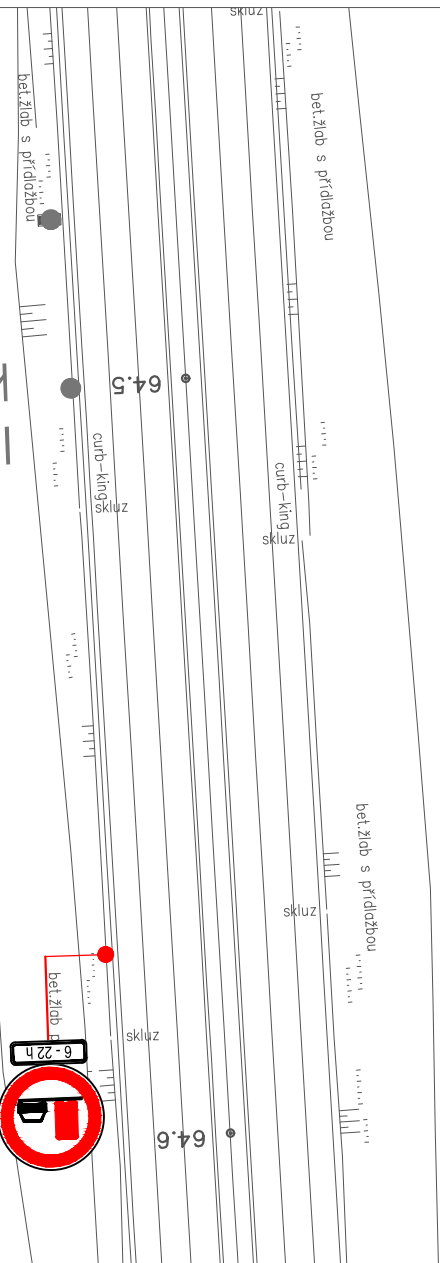

|   |                                                           |                           |                              |                   |                  |
|---|-----------------------------------------------------------|---------------------------|------------------------------|-------------------|------------------|
| <br><b>AFRY</b><br>AFRY CZ s.r.o.<br>Magistrů 1275/13 140 00 Praha 4 | Akce<br>D1, km 21-90 - označení zákazu předjíždění pro NA |                           |                              | Stupeň<br>PDPS    | Datum<br>12/2023 |
|   | Příloha:<br>Situace DZ                                    | Kreslil<br>Ing. P. Jantač | Kontroloval<br>Ing. M. Pavlů | Měřítko<br>1:1000 | List<br>35/57    |

EXIT 66

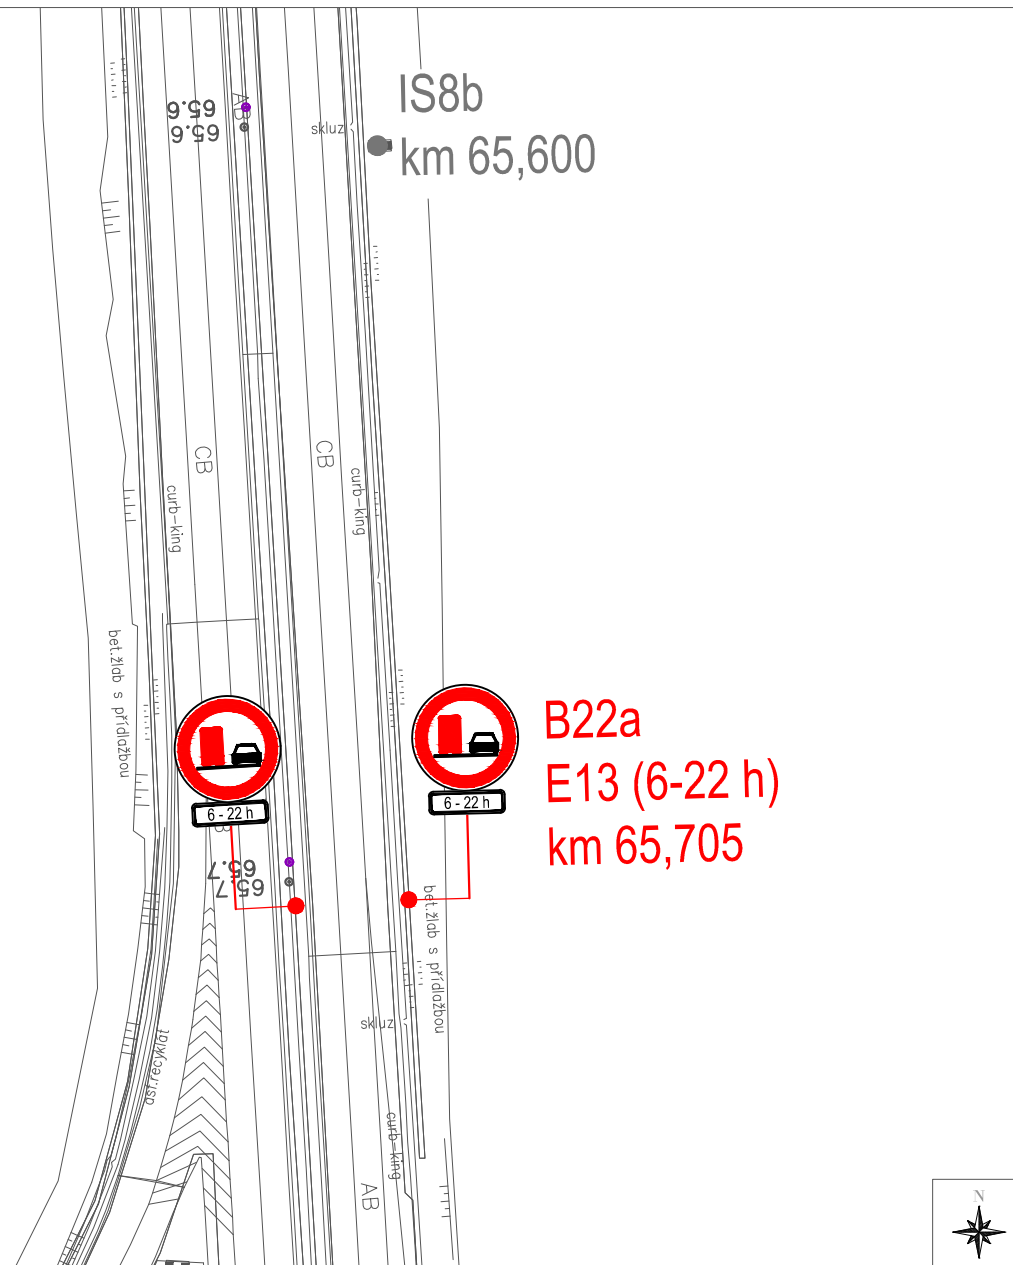

|   |                                                           |                           |                              |                   |                  |
|---|-----------------------------------------------------------|---------------------------|------------------------------|-------------------|------------------|
| <br><b>AFRY</b><br>AFRY CZ s.r.o.<br>Magistrů 1275/13 140 00 Praha 4 | Akce<br>D1, km 21-90 - označení zákazu předjíždění pro NA |                           |                              | Stupeň<br>PDPS    | Datum<br>12/2023 |
|   | Příloha:<br>Situace DZ                                    | Kreslil<br>Ing. P. Jantač | Kontroloval<br>Ing. M. Pavlů | Měřítko<br>1:1000 | List<br>36/57    |

67.0

IS6b + IS18b  
km 67,000



6-22 h

B22a  
E13 (6-22 h)  
km 67,100

67.1

D1 - 066



**AFRY**

AFRY CZ s.r.o.  
Magistrů 1275/13 140 00 Praha 4

Akce

D1, km 21-90 - označení zákazu předjíždění pro NA

Příloha:

Situace DZ

Kreslil

Ing. P. Jantač

Kontroloval

Ing. M. Pavlů

Stupeň

PDPS

Datum

12/2023


Měřítko

1:1000


List

37/57




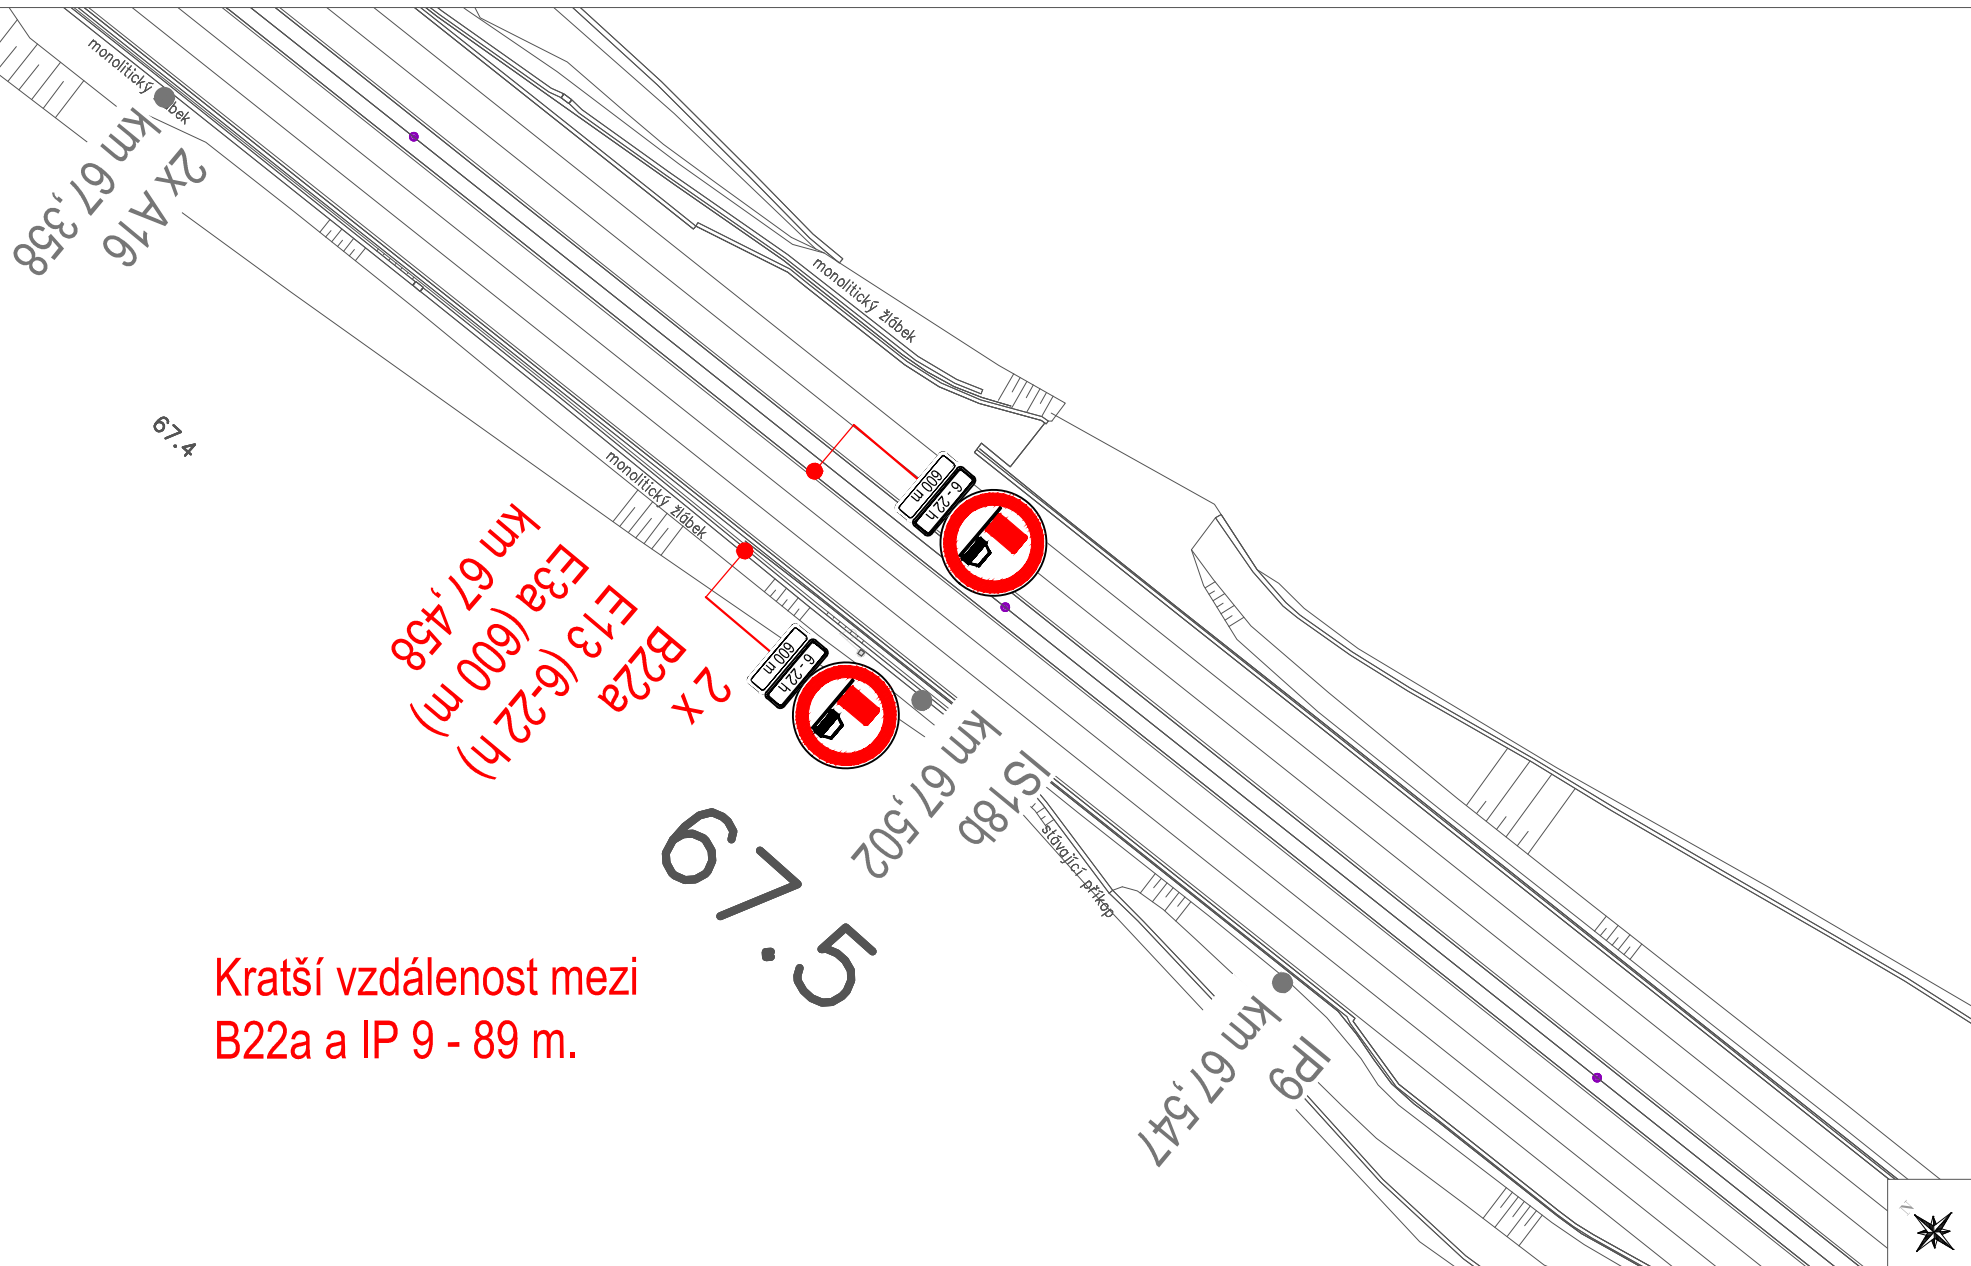

|   |                                                   |               |         |        |         |
|---|---------------------------------------------------|---------------|---------|--------|---------|
| <br><b>AFRY</b><br>AFRY CZ s.r.o.<br>Magistrů 1275/13 140 00 Praha 4 | Akce                                              |               |         | Stupeň | Datum   |
|   | D1, km 21-90 - označení zákazu předjíždění pro NA |               |         | PDPS   | 12/2023 |
| Příloha:   | Kreslil                                           | Kontroloval   | Měřítko | List   |         |
| Situace DZ   | Ing. P. Jantač                                    | Ing. M. Pavlů | 1:1000  | 38/57  |         |

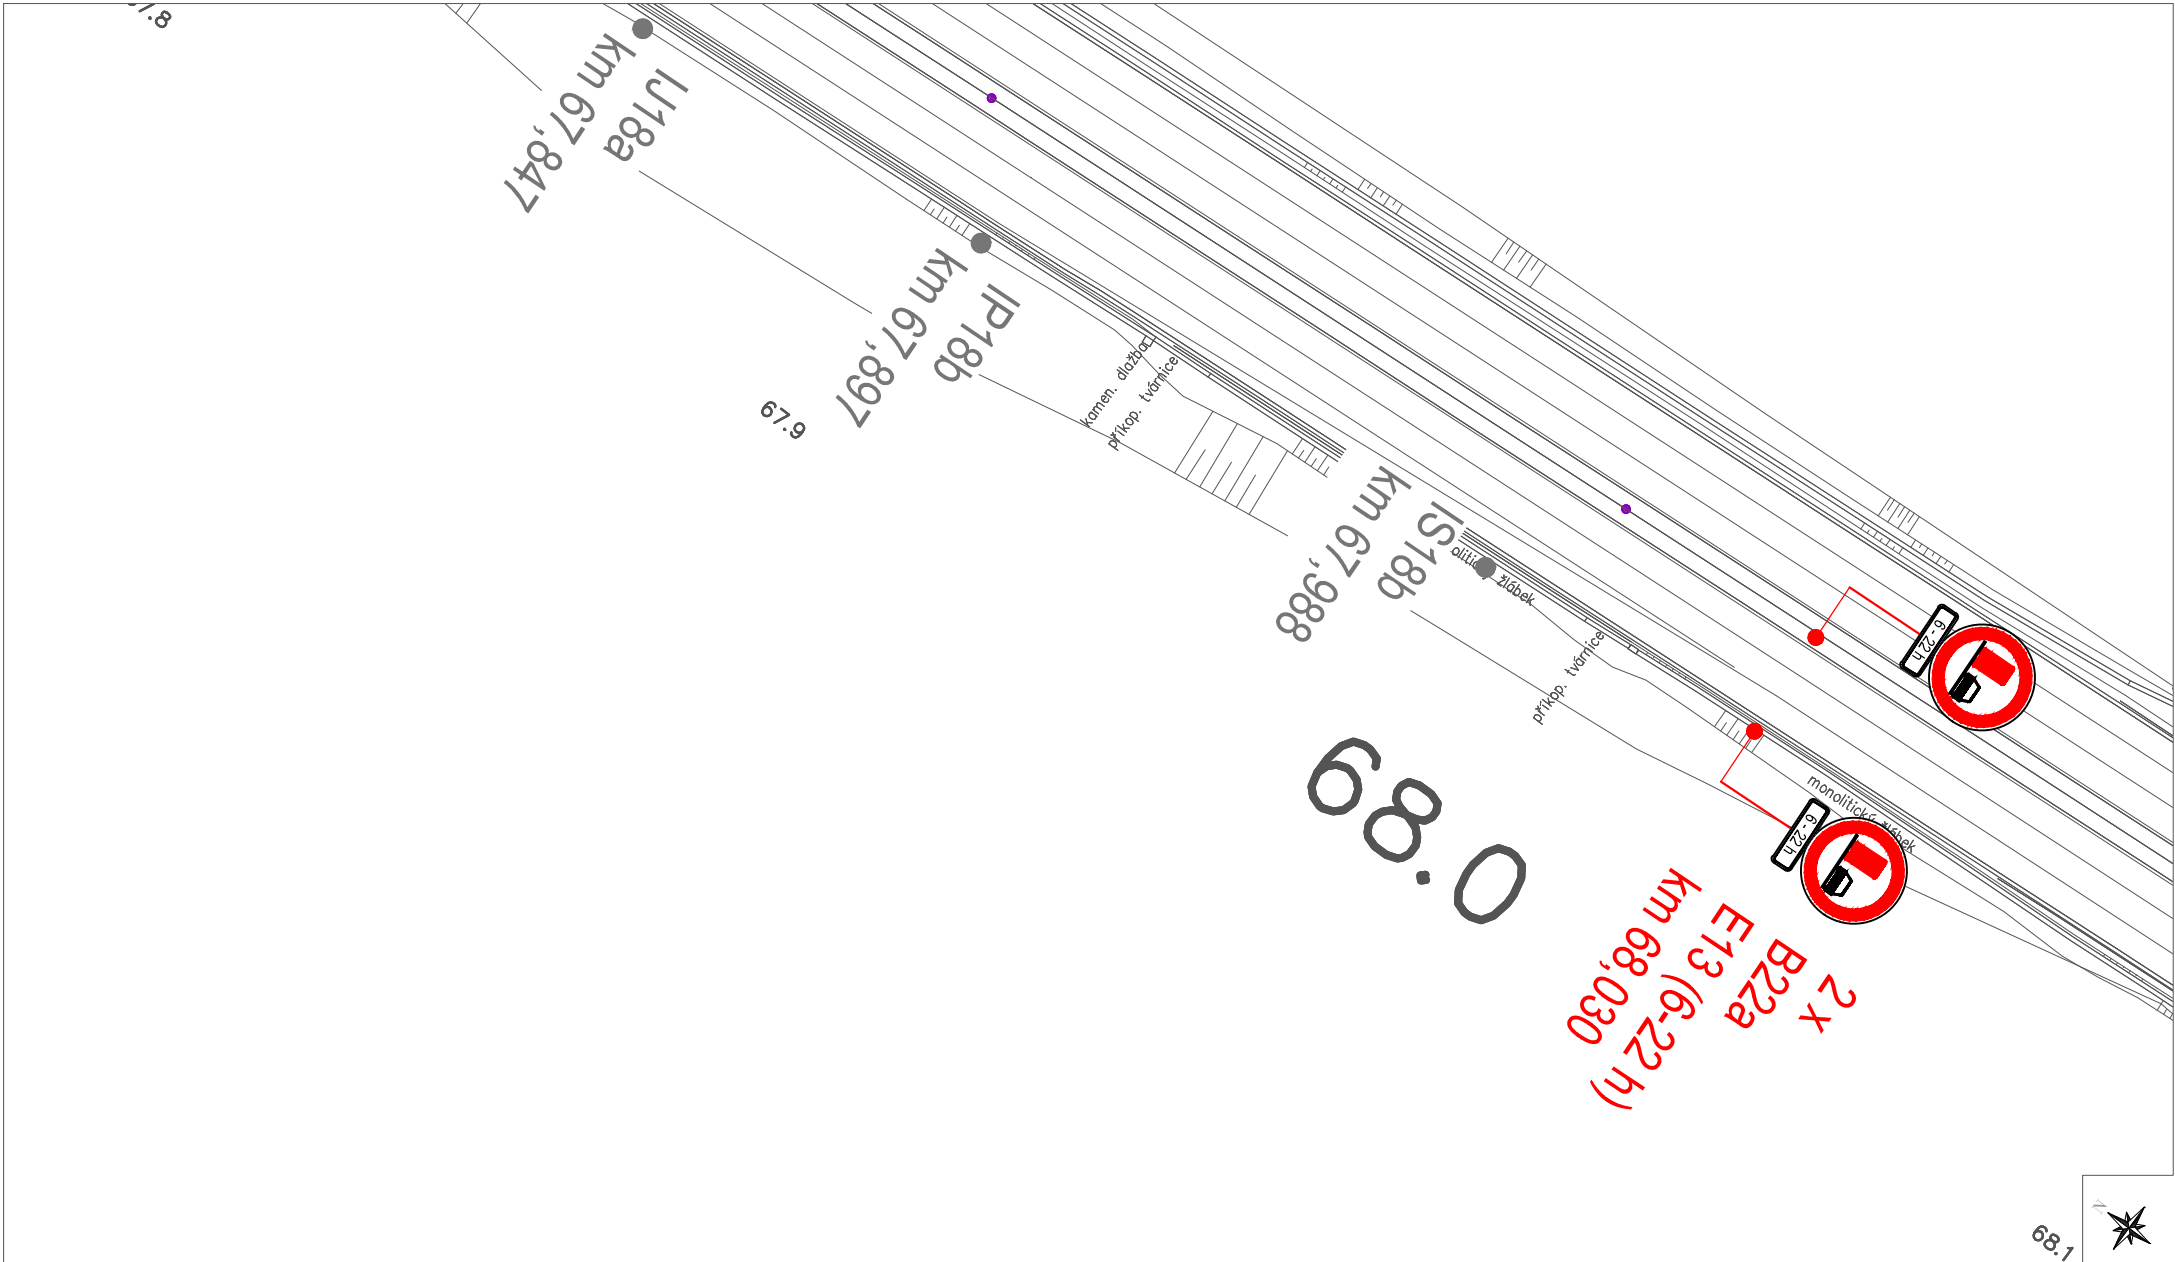

|   |                                                   |               |         |        |         |
|---|---------------------------------------------------|---------------|---------|--------|---------|
| <br><b>AFRY</b><br>AFRY CZ s.r.o.<br>Magistrů 1275/13 140 00 Praha 4 | Akce                                              |               |         | Stupeň | Datum   |
|   | D1, km 21-90 - označení zákazu předjíždění pro NA |               |         | PDPS   | 12/2023 |
| Příloha:   | Kreslil                                           | Kontroloval   | Měřítko | List   |         |
| Situace DZ   | Ing. P. Jantač                                    | Ing. M. Pavlů | 1:1000  | 39/57  |         |

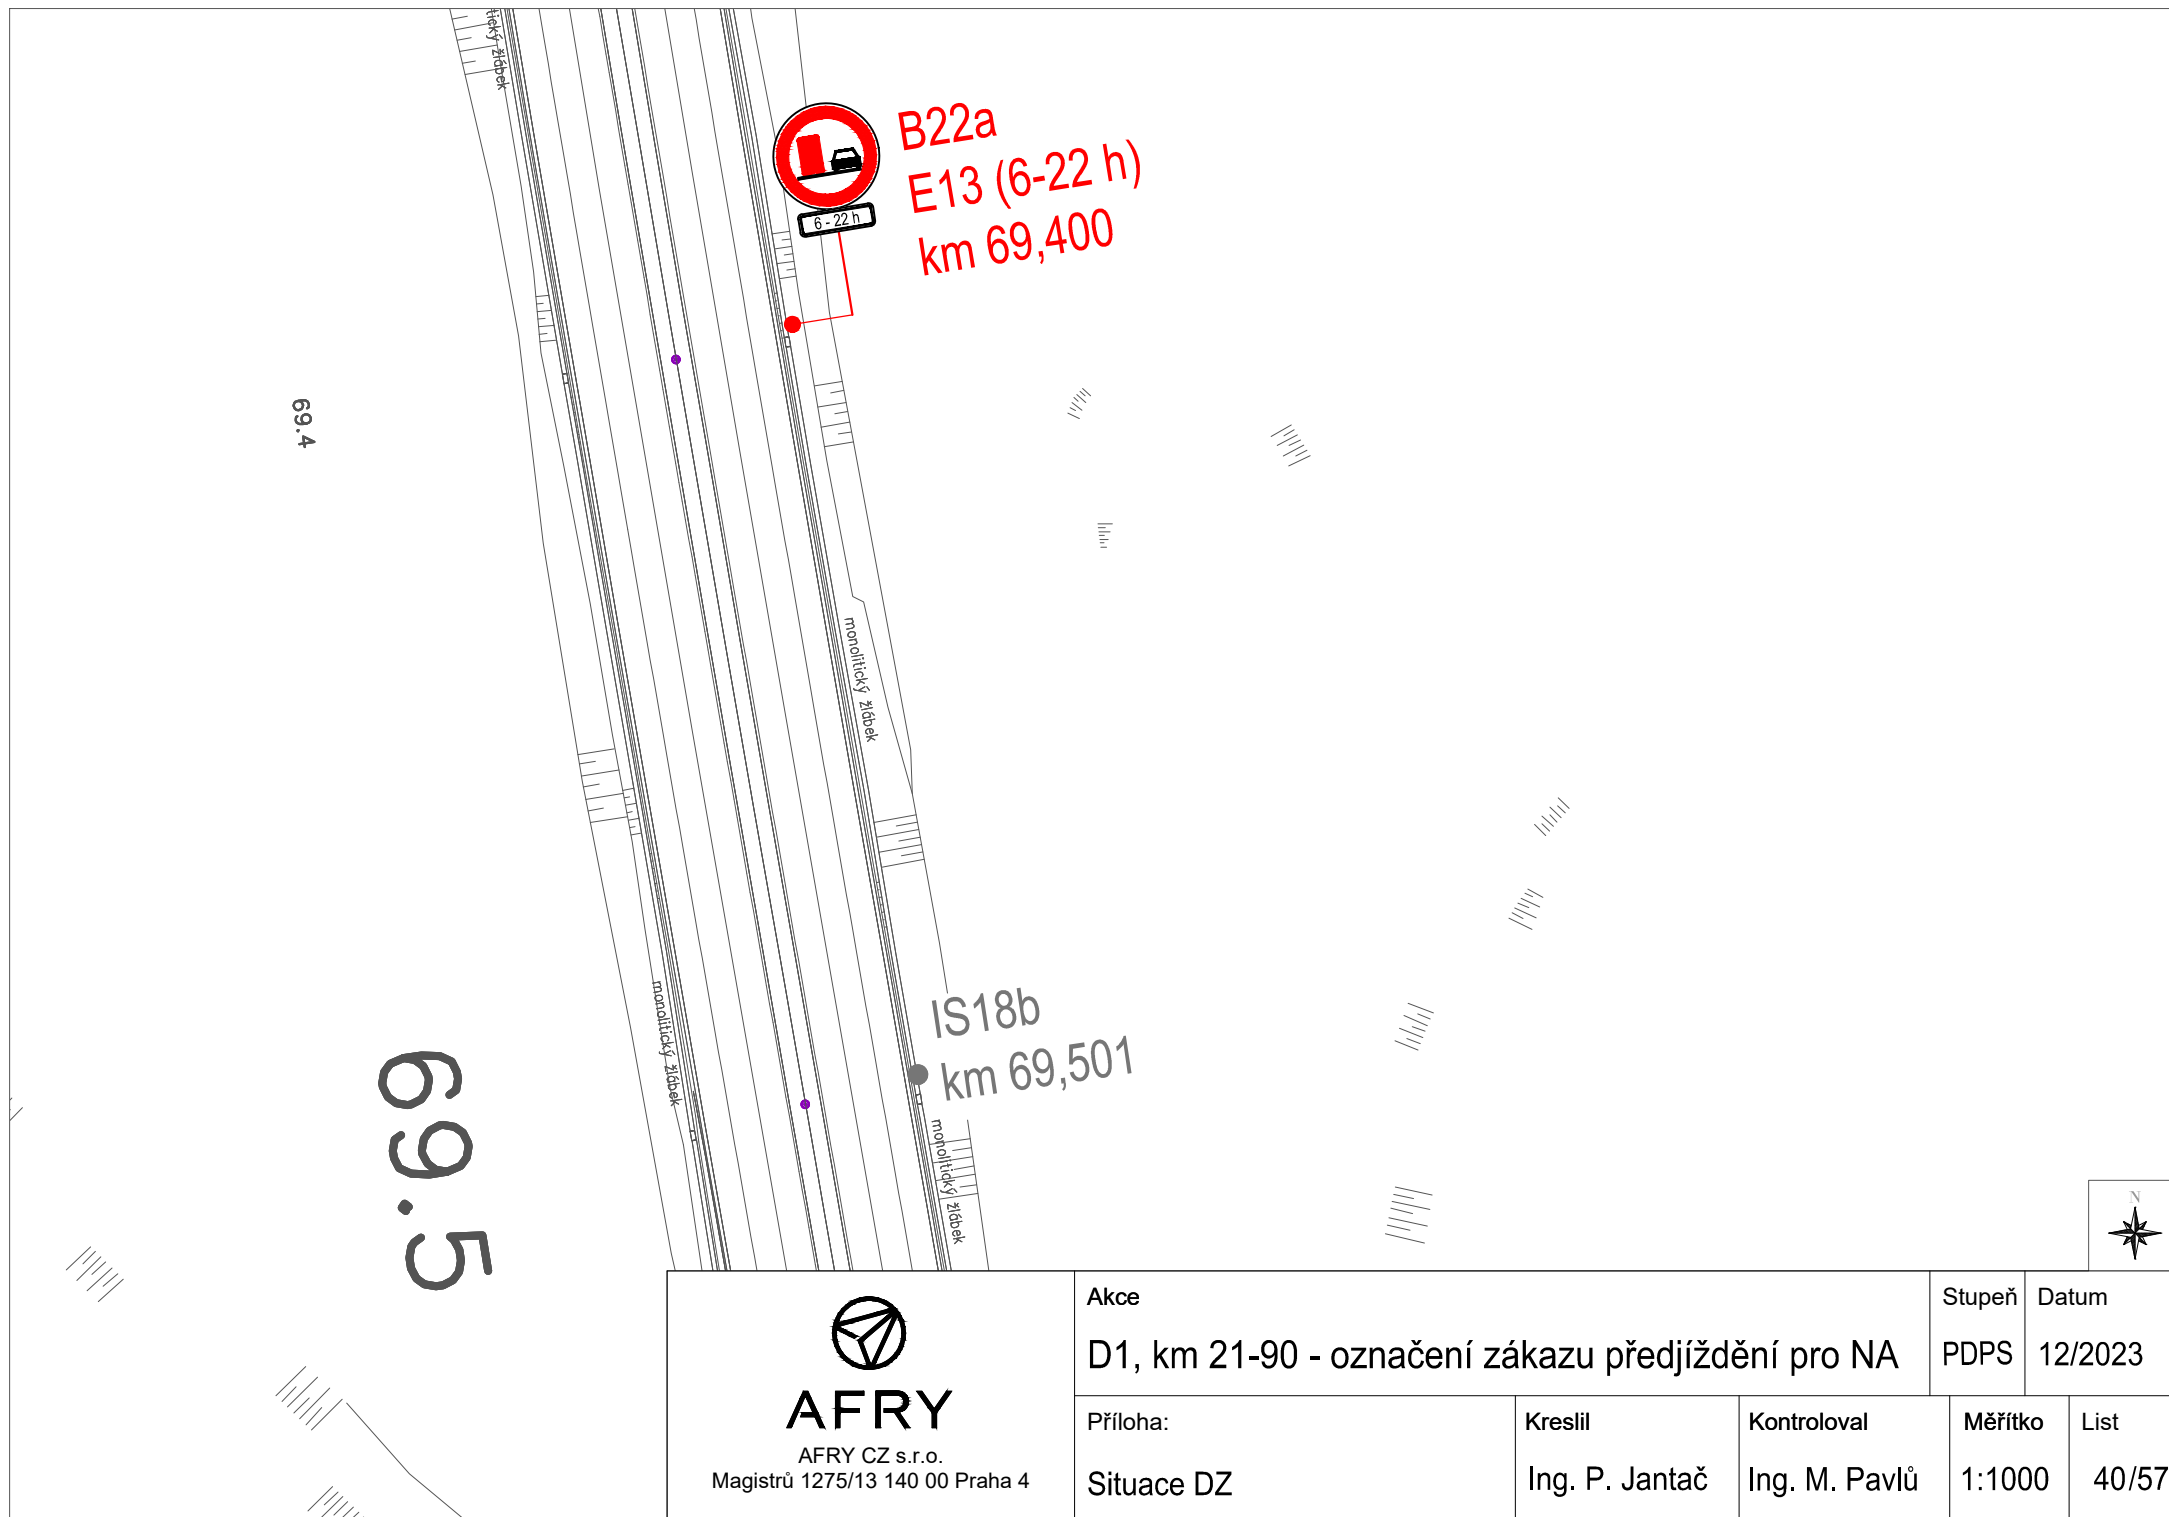

70.7

70.8

B22a  
E13 (6-22 h)  
km 70,723



AFRY CZ s.r.o.  
Magistrů 1275/13 140 00 Praha 4

Akce

D1, km 21-90 - označení zákazu předjíždění pro NA

Příloha:

Situace DZ

Kreslil

Ing. P. Jantač

Kontroloval

Ing. M. Pavlů

Stupeň

PDPS

Datum


12/2023

Měřítko

1:1000


List

41/57

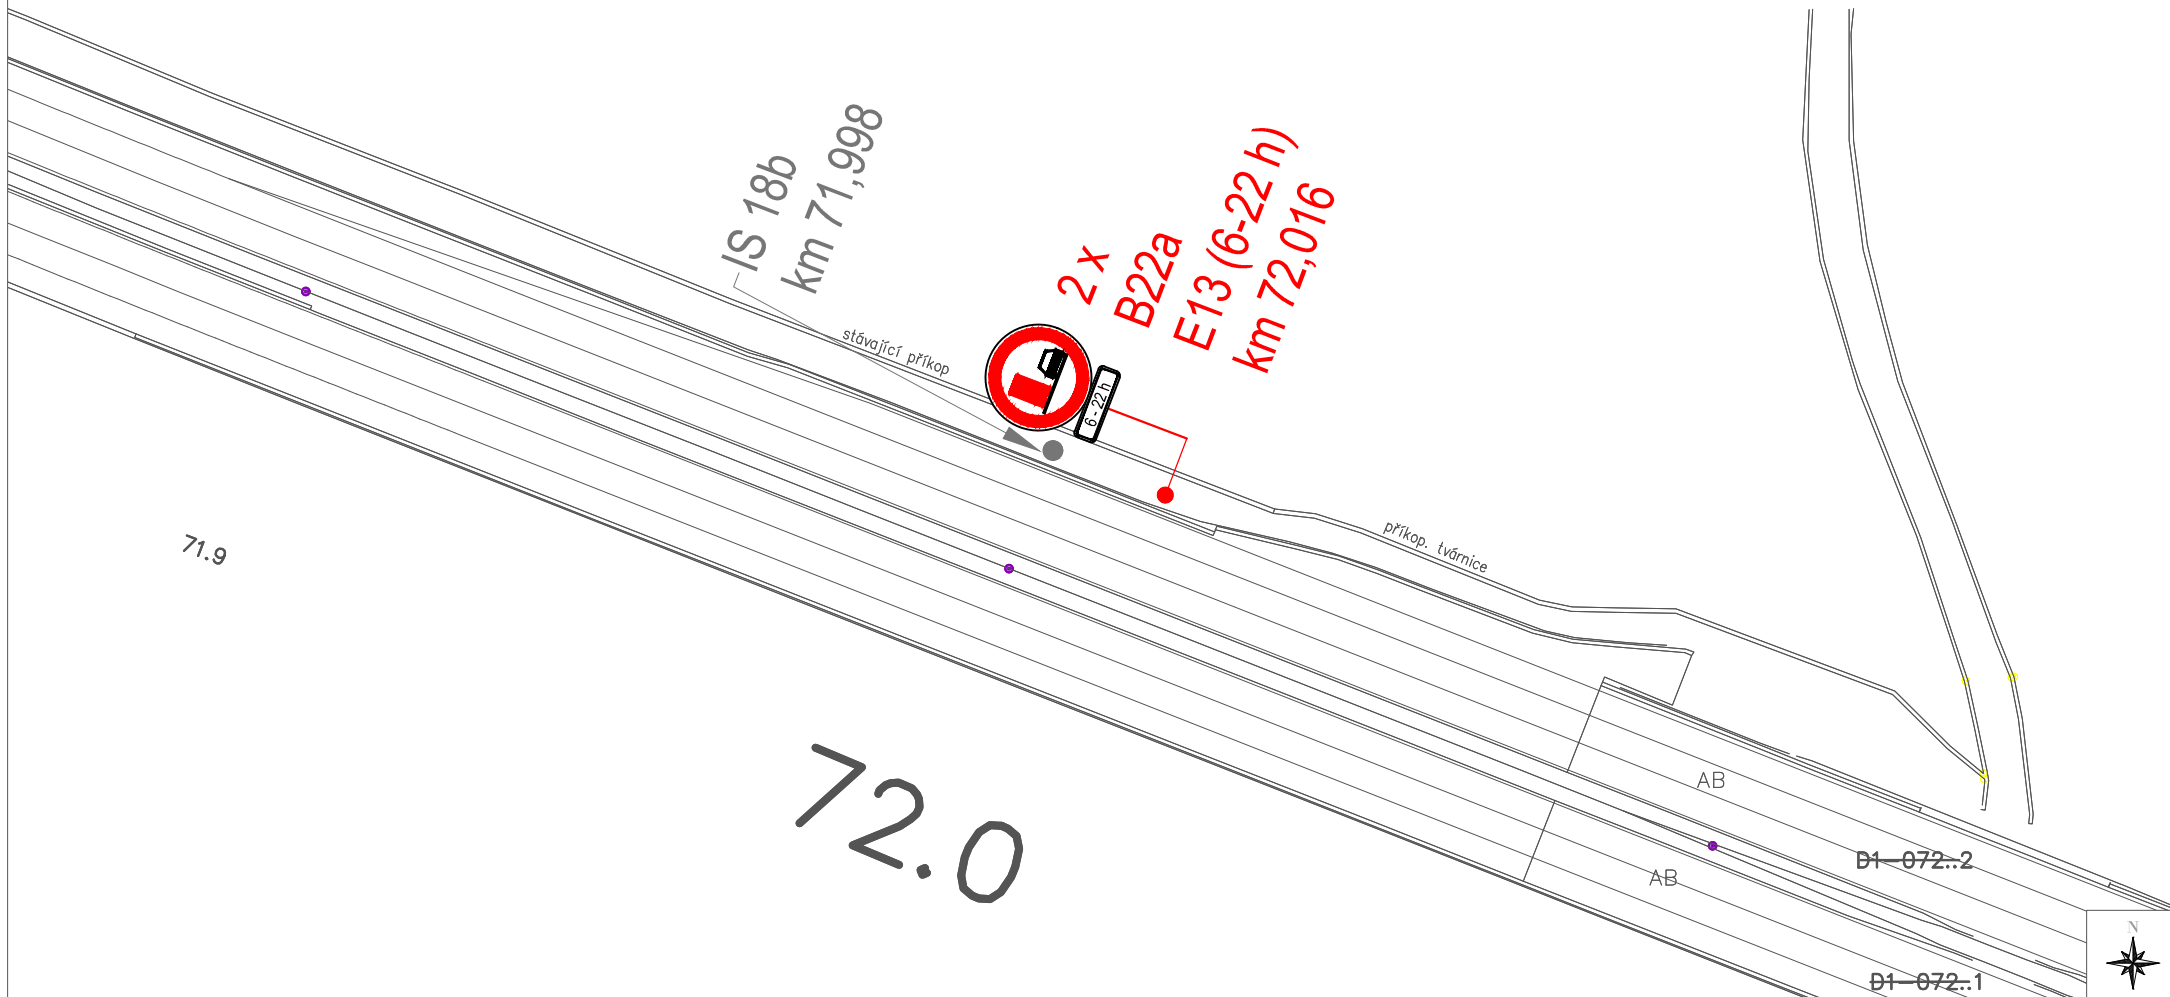


|   |                                                   |               |         |        |         |
|---|---------------------------------------------------|---------------|---------|--------|---------|
| <br><b>AFRY</b><br>AFRY CZ s.r.o.<br>Magistrů 1275/13 140 00 Praha 4 | Akce                                              |               |         | Stupeň | Datum   |
|   | D1, km 21-90 - označení zákazu předjíždění pro NA |               |         | PDPS   | 12/2023 |
| Příloha:   | Kreslil                                           | Kontroloval   | Měřítko | List   |         |
| Situace DZ   | Ing. P. Jantač                                    | Ing. M. Pavlů | 1:1000  | 42/57  |         |




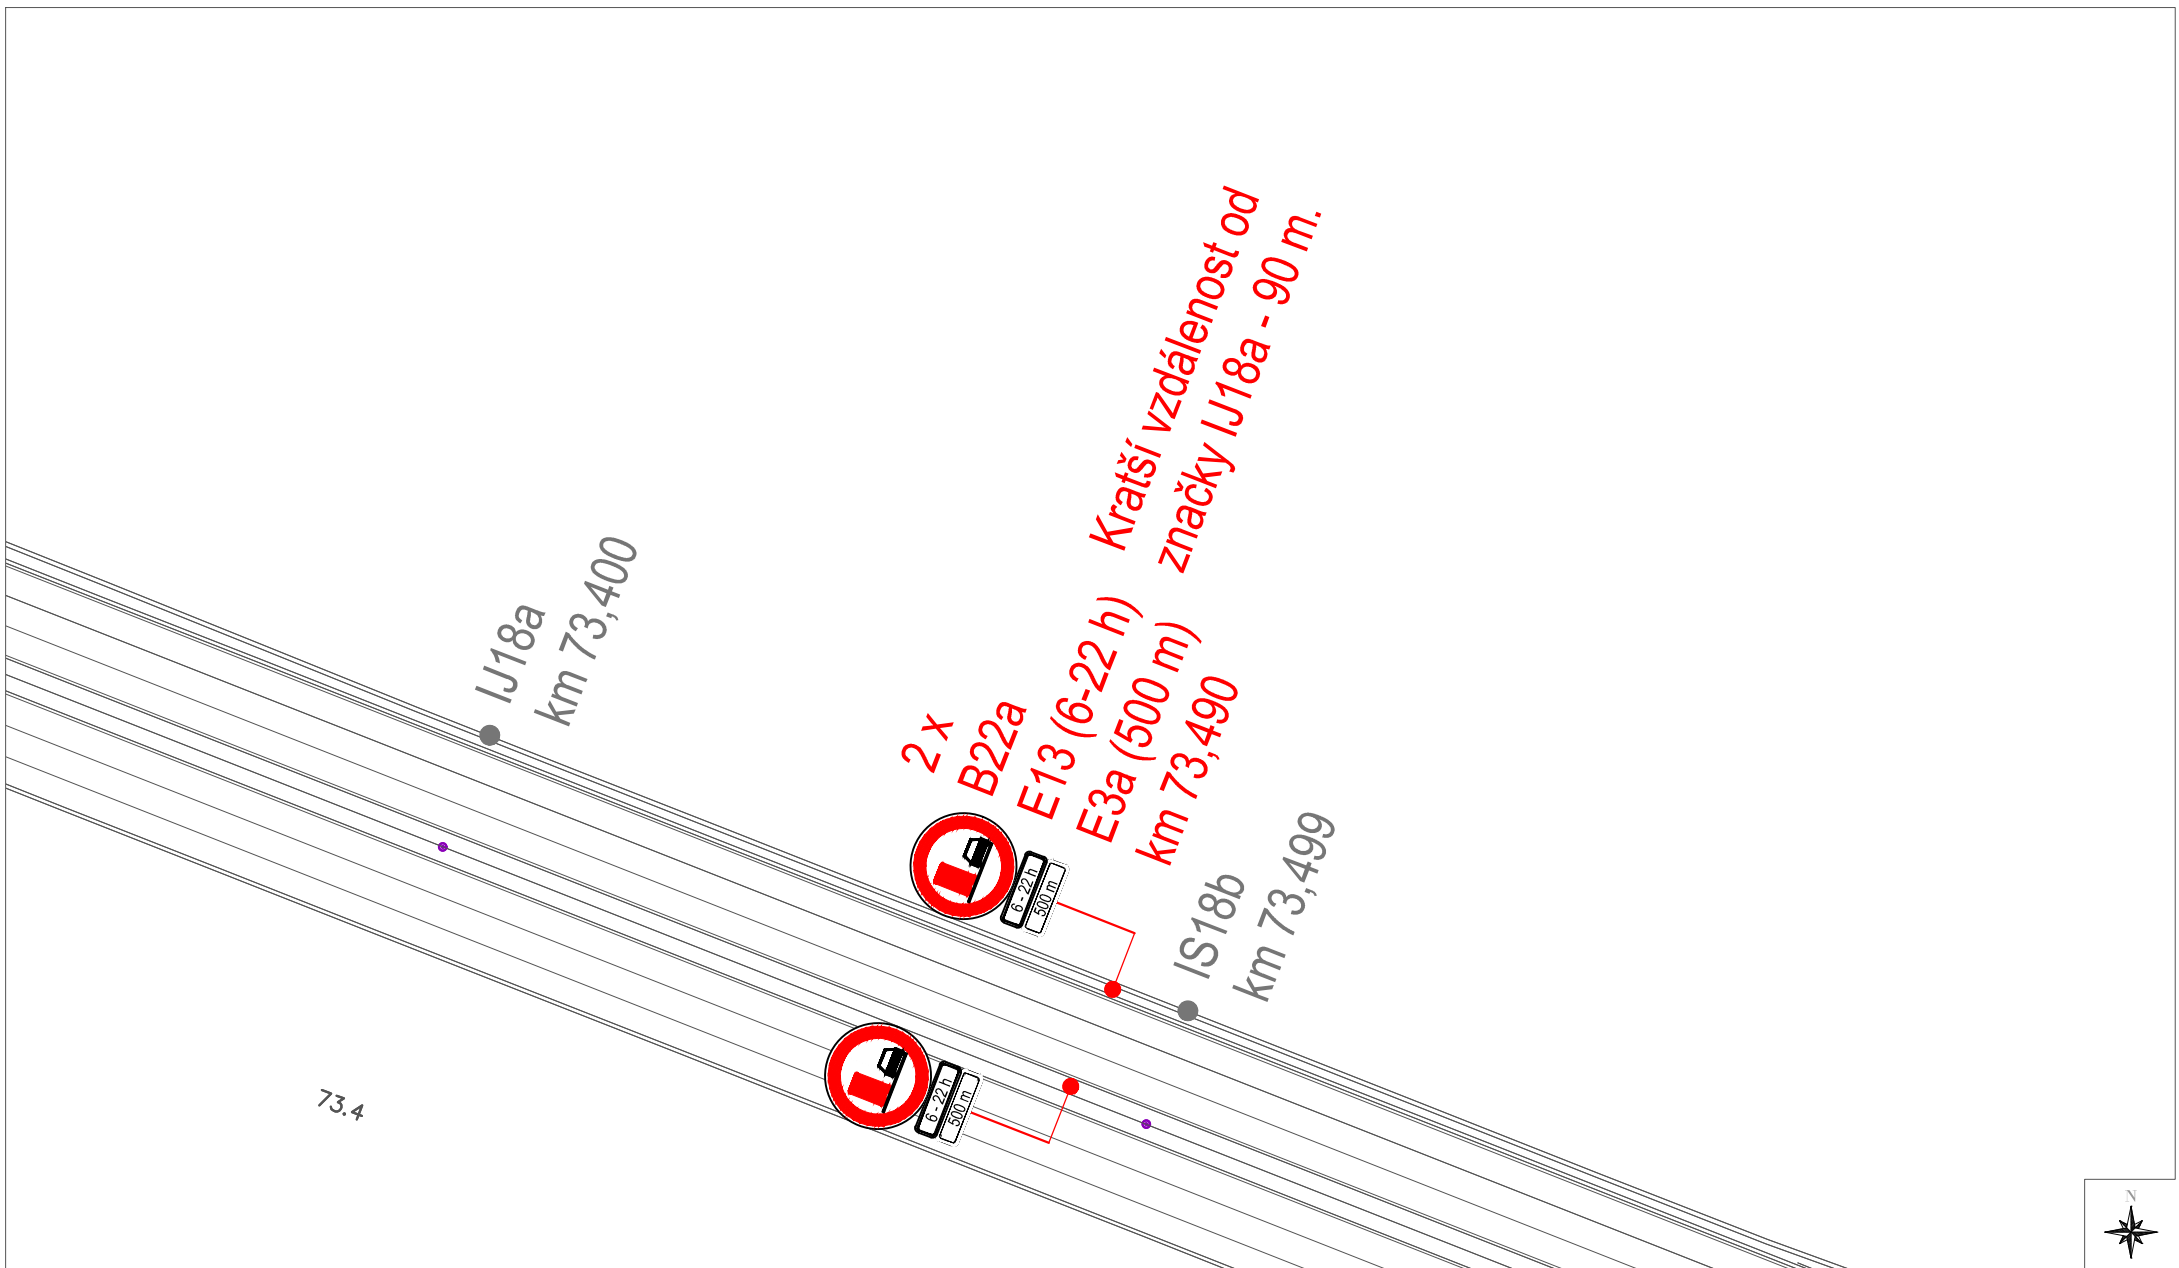


|   |                                                   |               |         |        |         |
|---|---------------------------------------------------|---------------|---------|--------|---------|
| <br><b>AFRY</b><br>AFRY CZ s.r.o.<br>Magistrů 1275/13 140 00 Praha 4 | Akce                                              |               |         | Stupeň | Datum   |
|   | D1, km 21-90 - označení zákazu předjíždění pro NA |               |         | PDPS   | 12/2023 |
| Příloha:   | Kreslil                                           | Kontroloval   | Měřítko | List   |         |
| Situace DZ   | Ing. P. Jantač                                    | Ing. M. Pavlů | 1:1000  | 44/57  |         |

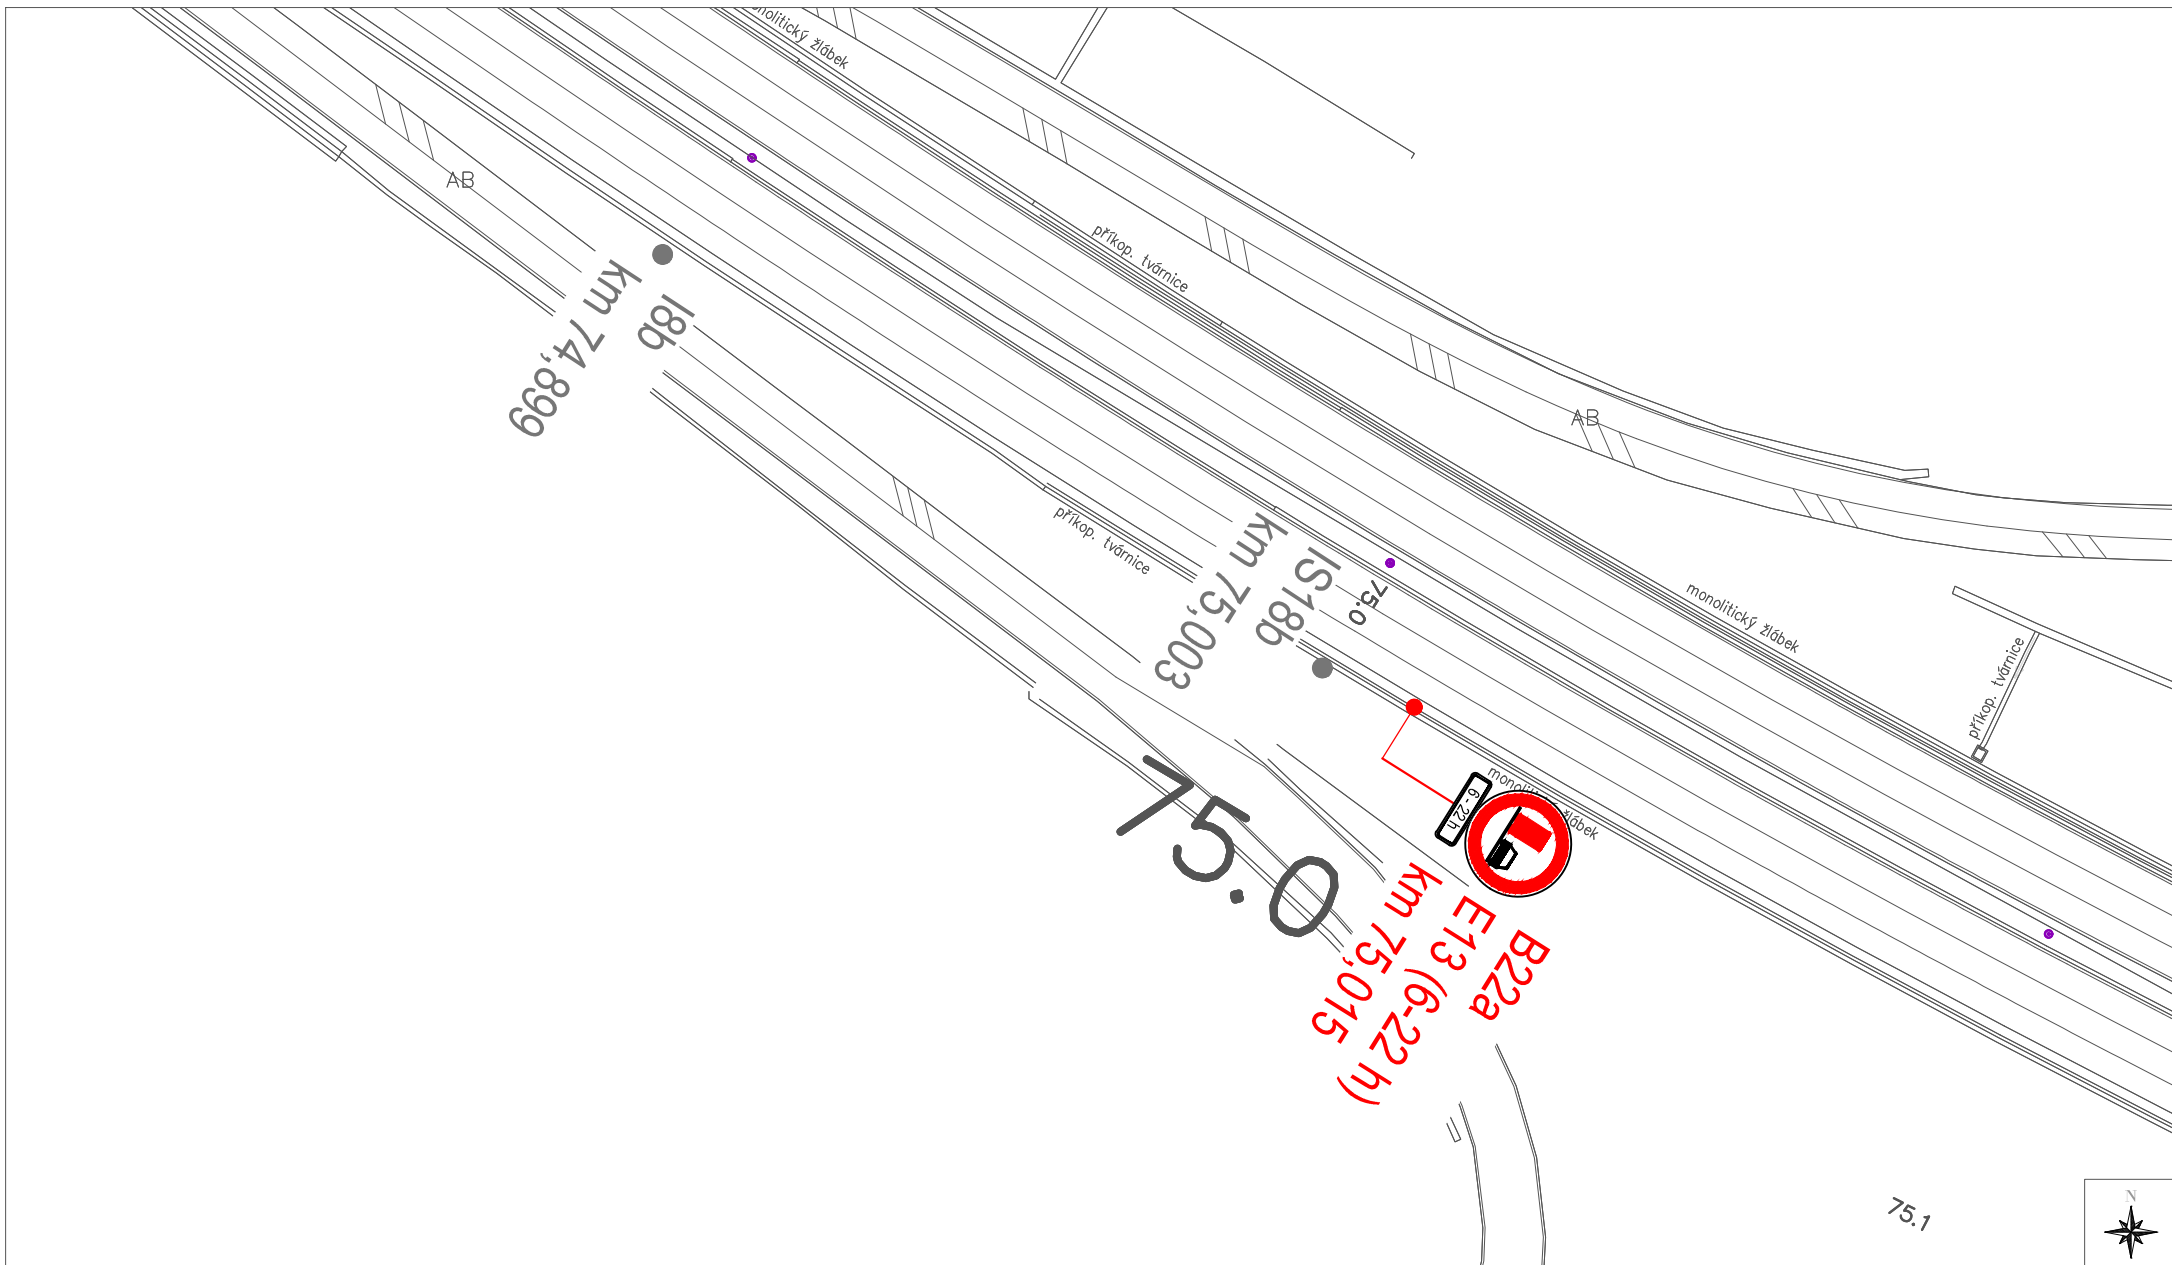

|   |                                                   |               |         |        |         |
|---|---------------------------------------------------|---------------|---------|--------|---------|
| <br><b>AFRY</b><br>AFRY CZ s.r.o.<br>Magistrů 1275/13 140 00 Praha 4 | Akce                                              |               |         | Stupeň | Datum   |
|   | D1, km 21-90 - označení zákazu předjíždění pro NA |               |         | PDPS   | 12/2023 |
| Příloha:   | Kreslil                                           | Kontroloval   | Měřítko | List   |         |
| Situace DZ   | Ing. P. Jantač                                    | Ing. M. Pavlů | 1:1000  | 45/57  |         |

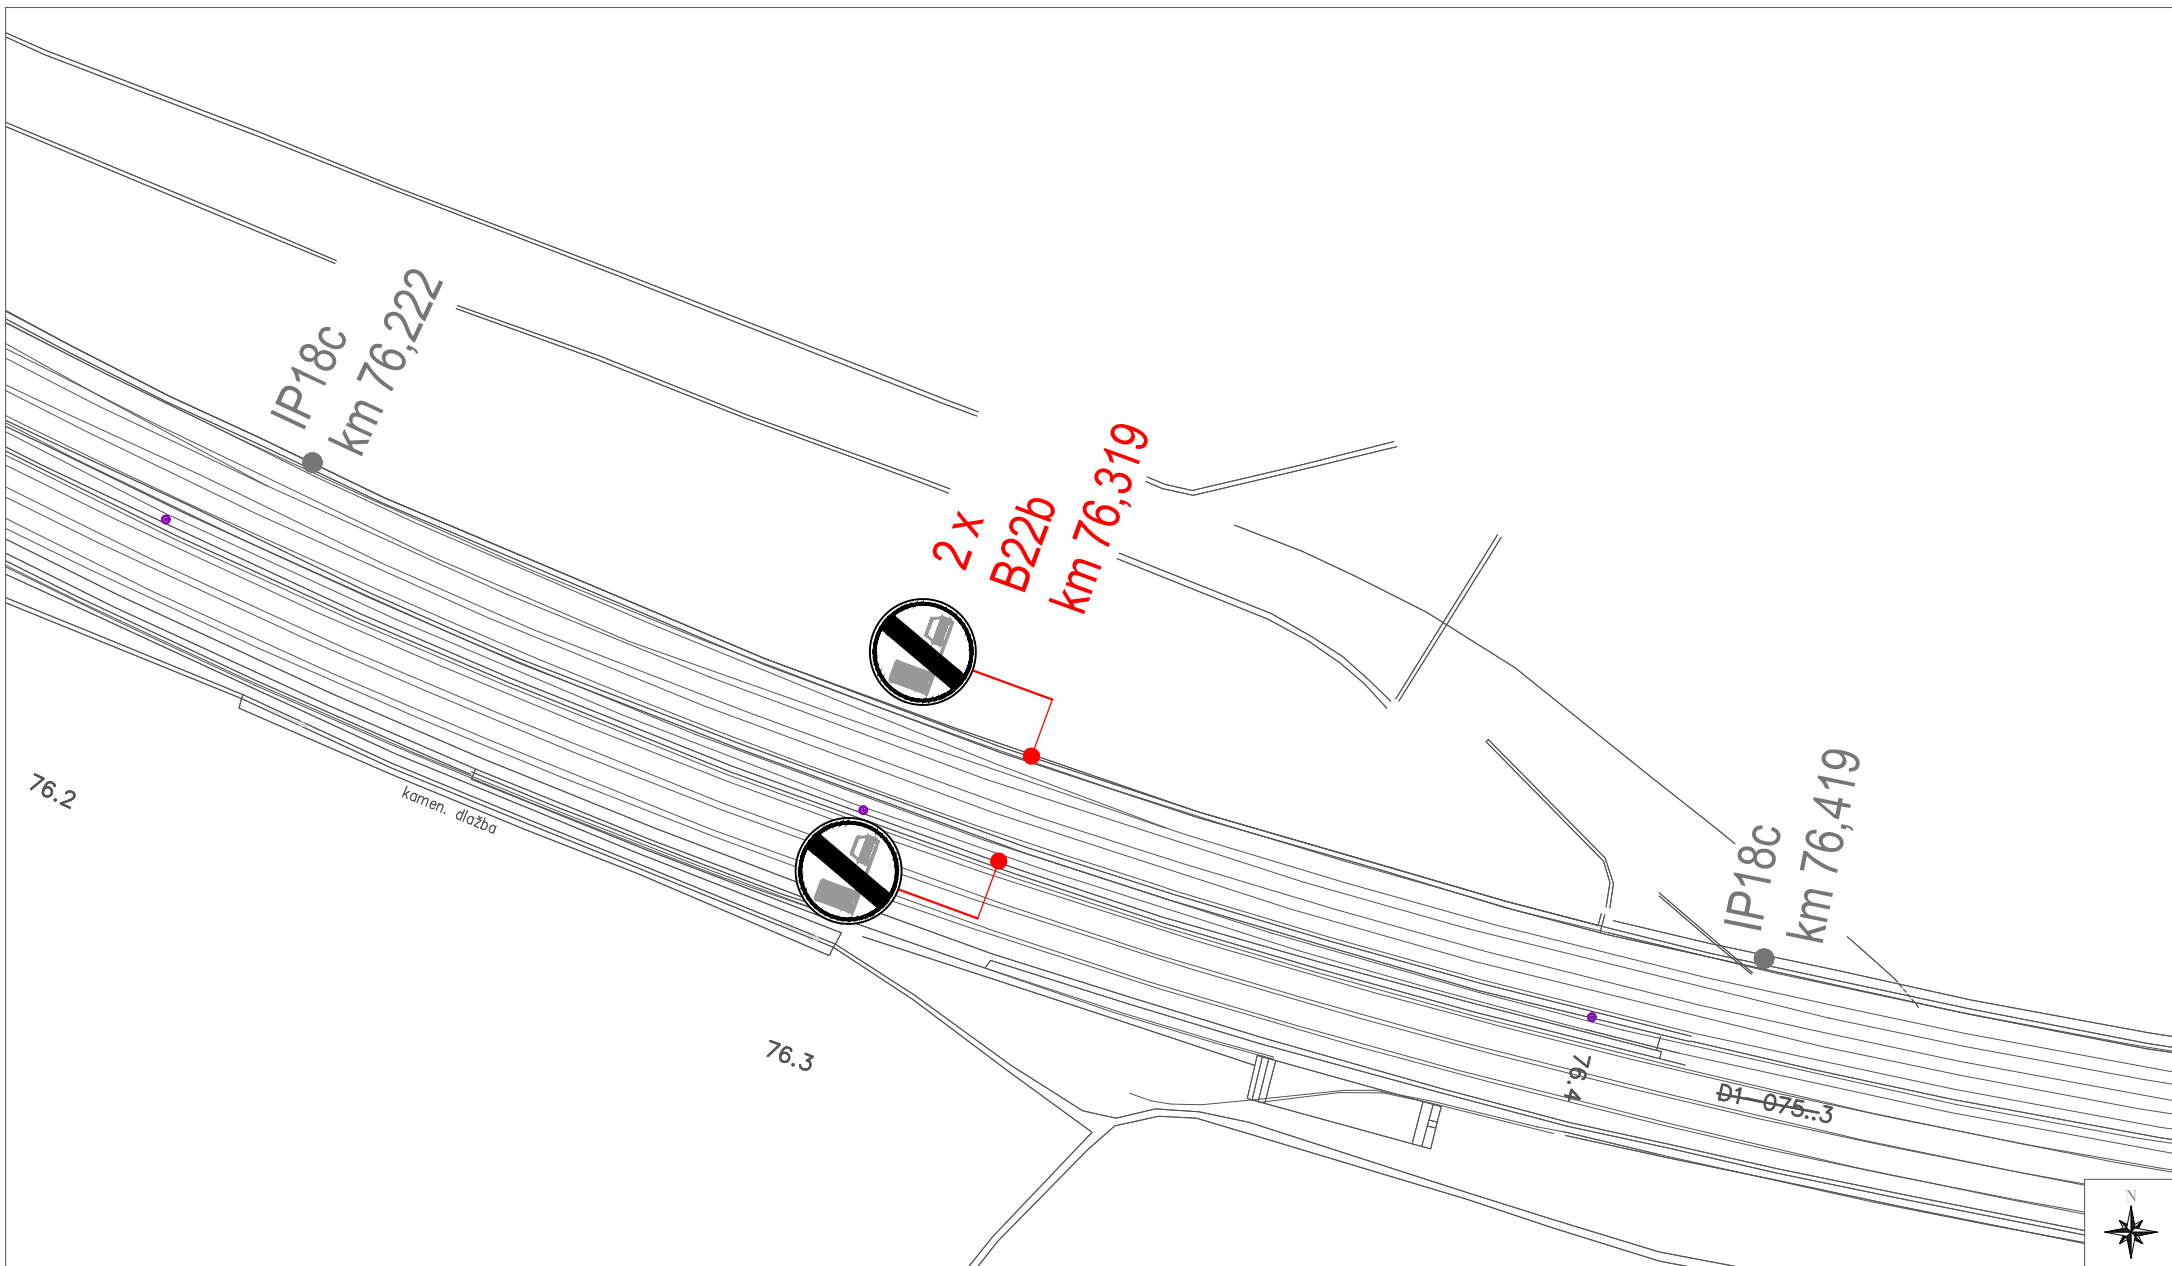


|   |                                                   |               |         |        |         |
|---|---------------------------------------------------|---------------|---------|--------|---------|
| <br><b>AFRY</b><br>AFRY CZ s.r.o.<br>Magistrů 1275/13 140 00 Praha 4 | Akce                                              |               |         | Stupeň | Datum   |
|   | D1, km 21-90 - označení zákazu předjíždění pro NA |               |         | PDPS   | 12/2023 |
| Příloha:   | Kreslil                                           | Kontroloval   | Měřítko | List   |         |
| Situace DZ   | Ing. P. Jantač                                    | Ing. M. Pavlů | 1:1000  | 46/57  |         |

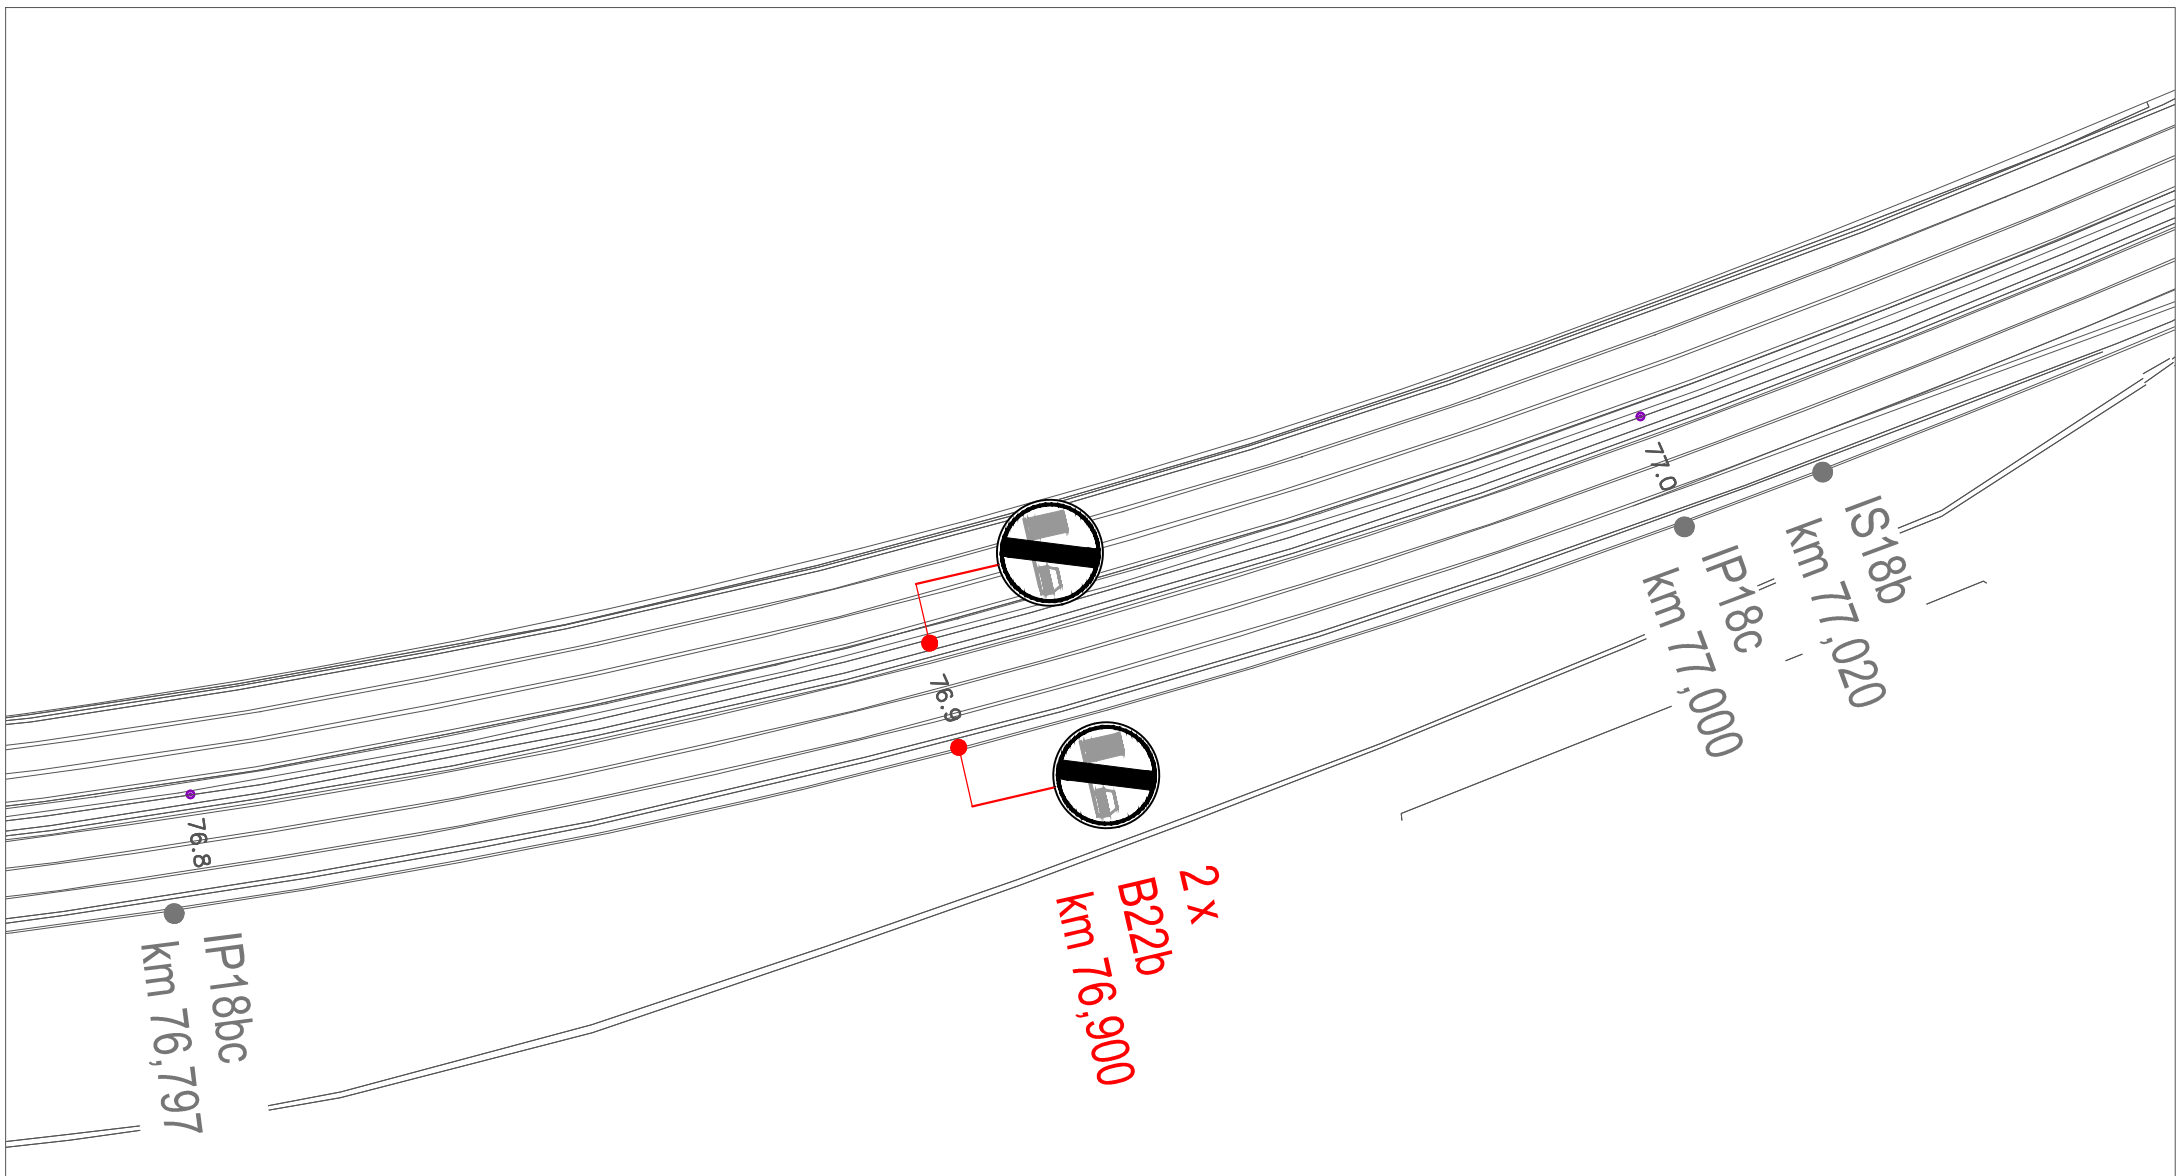


|   |                                                           |                           |                              |                   |                  |
|---|-----------------------------------------------------------|---------------------------|------------------------------|-------------------|------------------|
| <br><b>AFRY</b><br>AFRY CZ s.r.o.<br>Magistrů 1275/13 140 00 Praha 4 | Akce<br>D1, km 21-90 - označení zákazu předjíždění pro NA |                           |                              | Stupeň<br>PDPS    | Datum<br>12/2023 |
|   | Příloha:<br>Situace DZ                                    | Kreslil<br>Ing. P. Jantač | Kontroloval<br>Ing. M. Pavlů | Měřítko<br>1:1000 | List<br>47/57    |





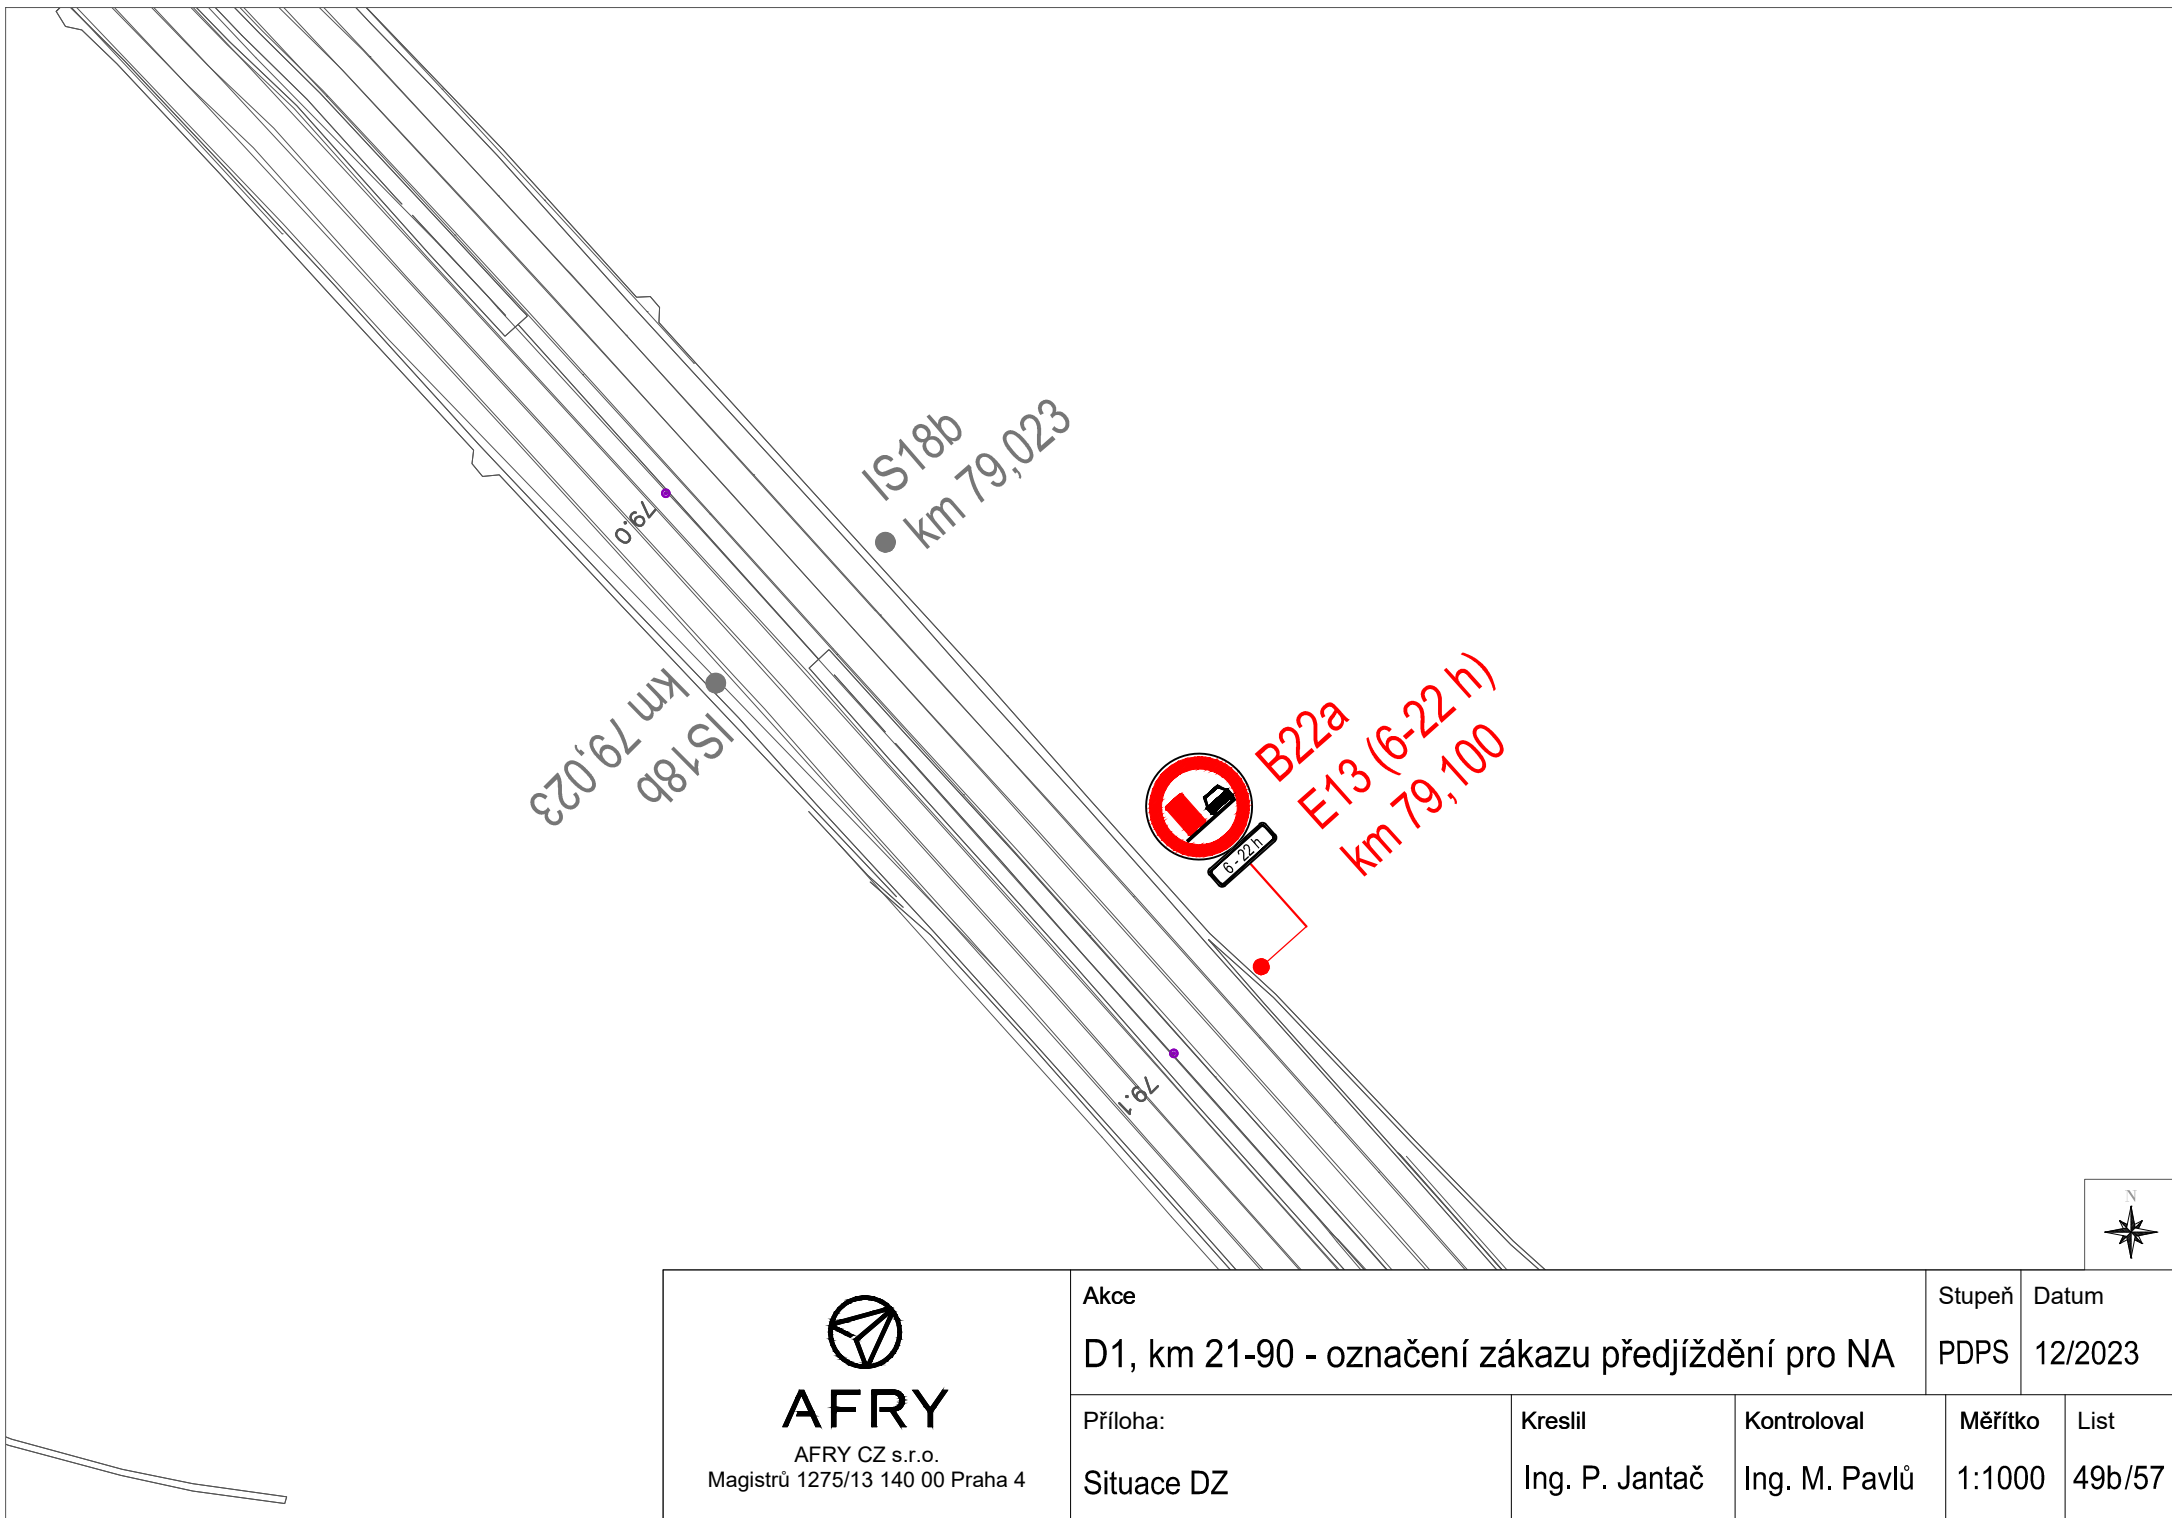


|   |                                                   |               |         |        |         |
|---|---------------------------------------------------|---------------|---------|--------|---------|
| <br><b>AFRY</b><br>AFRY CZ s.r.o.<br>Magistrů 1275/13 140 00 Praha 4 | Akce                                              |               |         | Stupeň | Datum   |
|   | D1, km 21-90 - označení zákazu předjíždění pro NA |               |         | PDPS   | 12/2023 |
| Příloha:   | Kreslil                                           | Kontroloval   | Měřítko | List   |         |
| Situace DZ   | Ing. P. Jantač                                    | Ing. M. Pavlů | 1:1000  | 49b/57 |         |

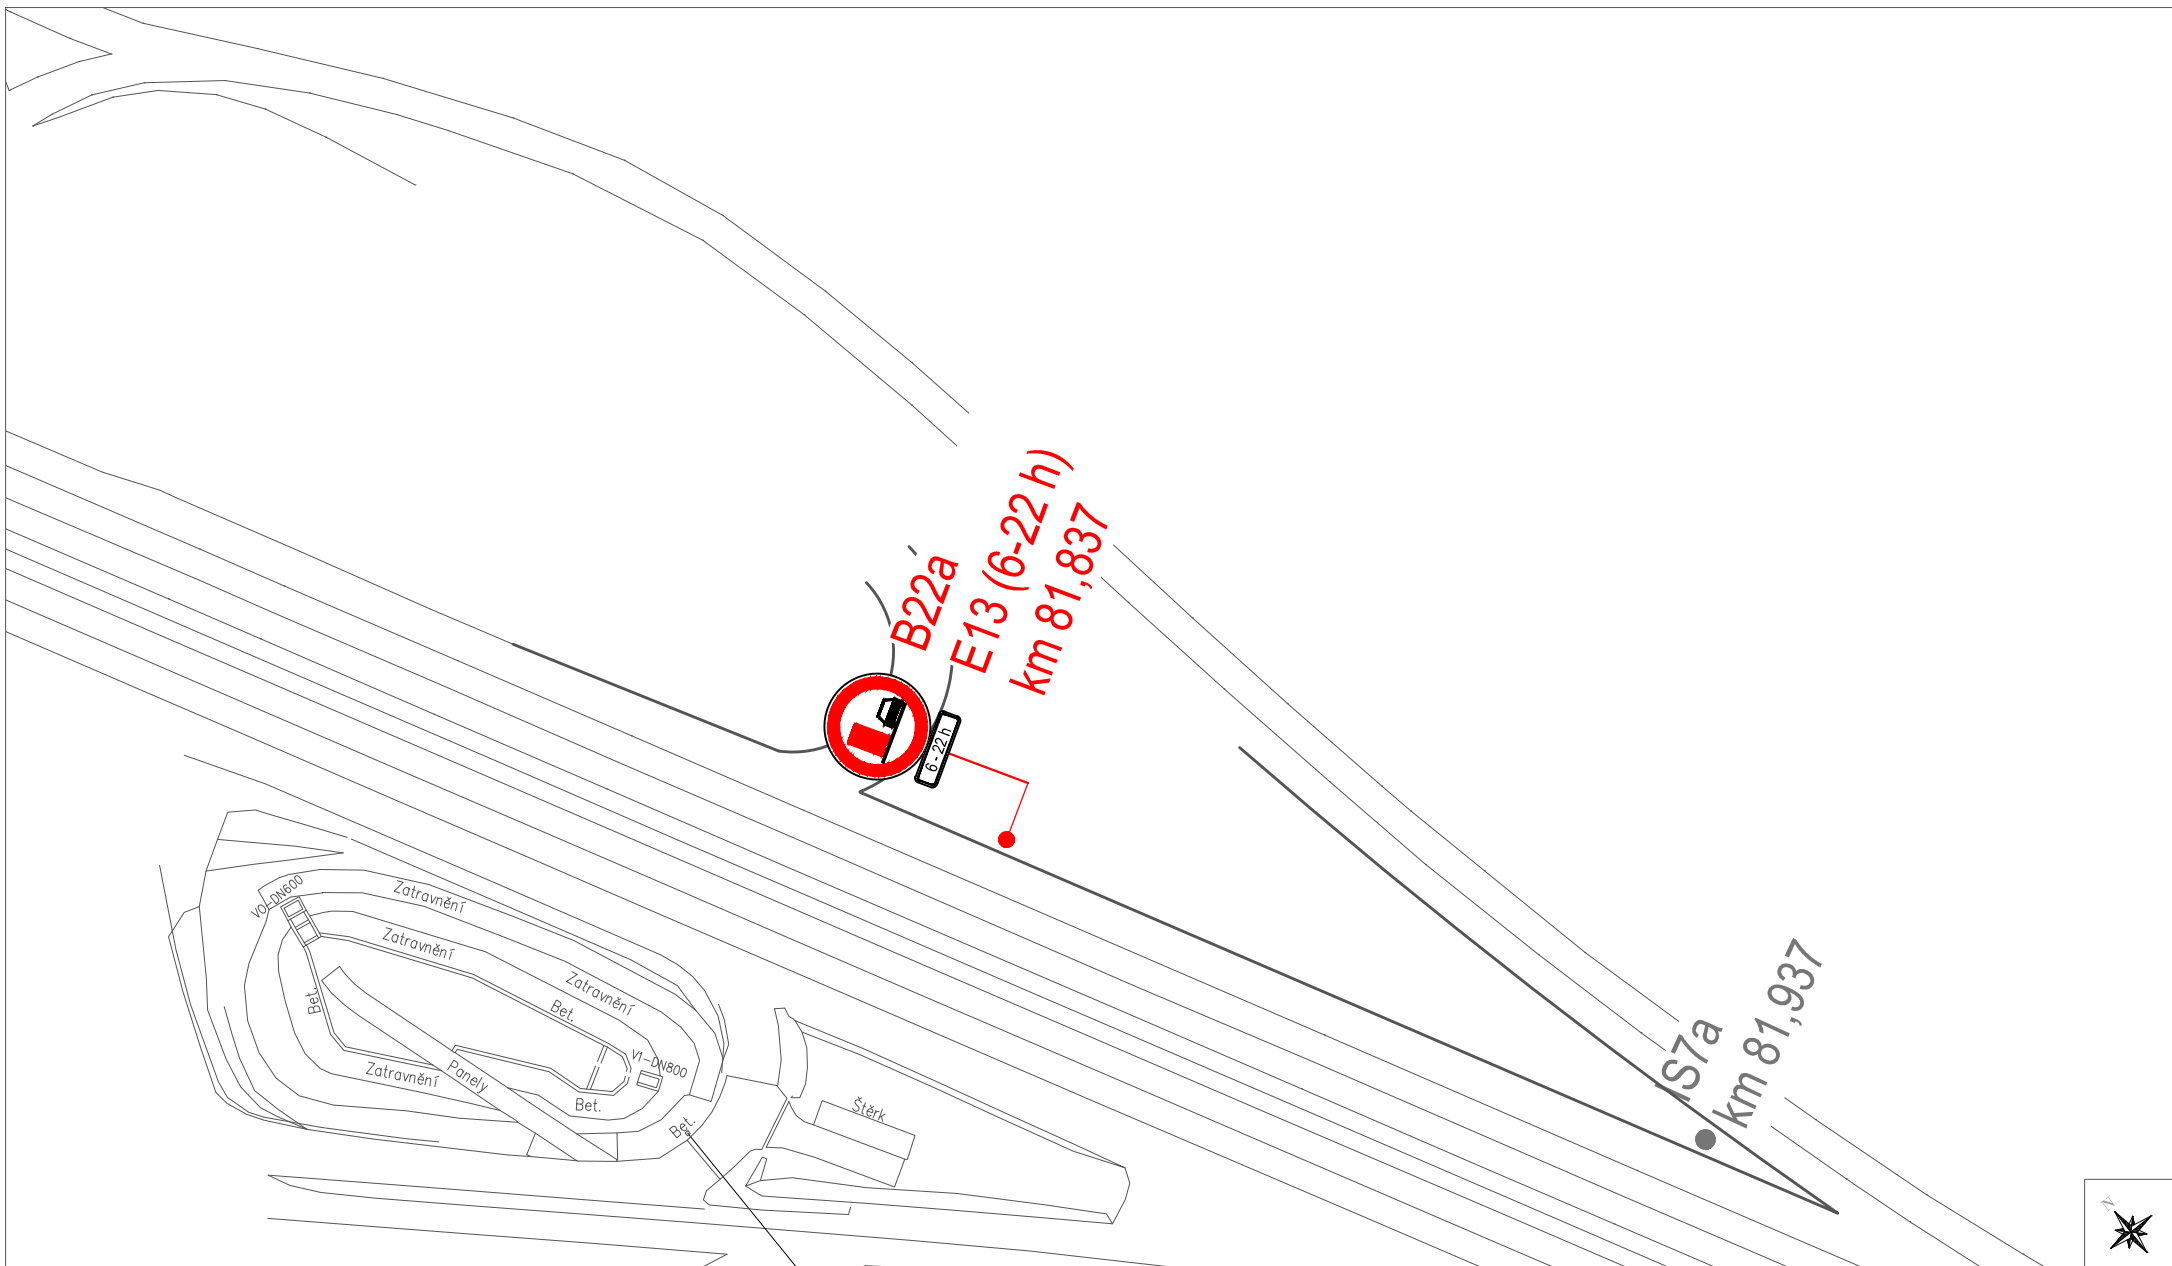


|   |                                                   |               |         |        |         |
|---|---------------------------------------------------|---------------|---------|--------|---------|
| <br><b>AFRY</b><br>AFRY CZ s.r.o.<br>Magistrů 1275/13 140 00 Praha 4 | Akce                                              |               |         | Stupeň | Datum   |
|   | D1, km 21-90 - označení zákazu předjíždění pro NA |               |         | PDPS   | 12/2023 |
| Příloha:   | Kreslil                                           | Kontroloval   | Měřítko | List   |         |
| Situace DZ   | Ing. P. Jantač                                    | Ing. M. Pavlů | 1:1000  | 50/57  |         |




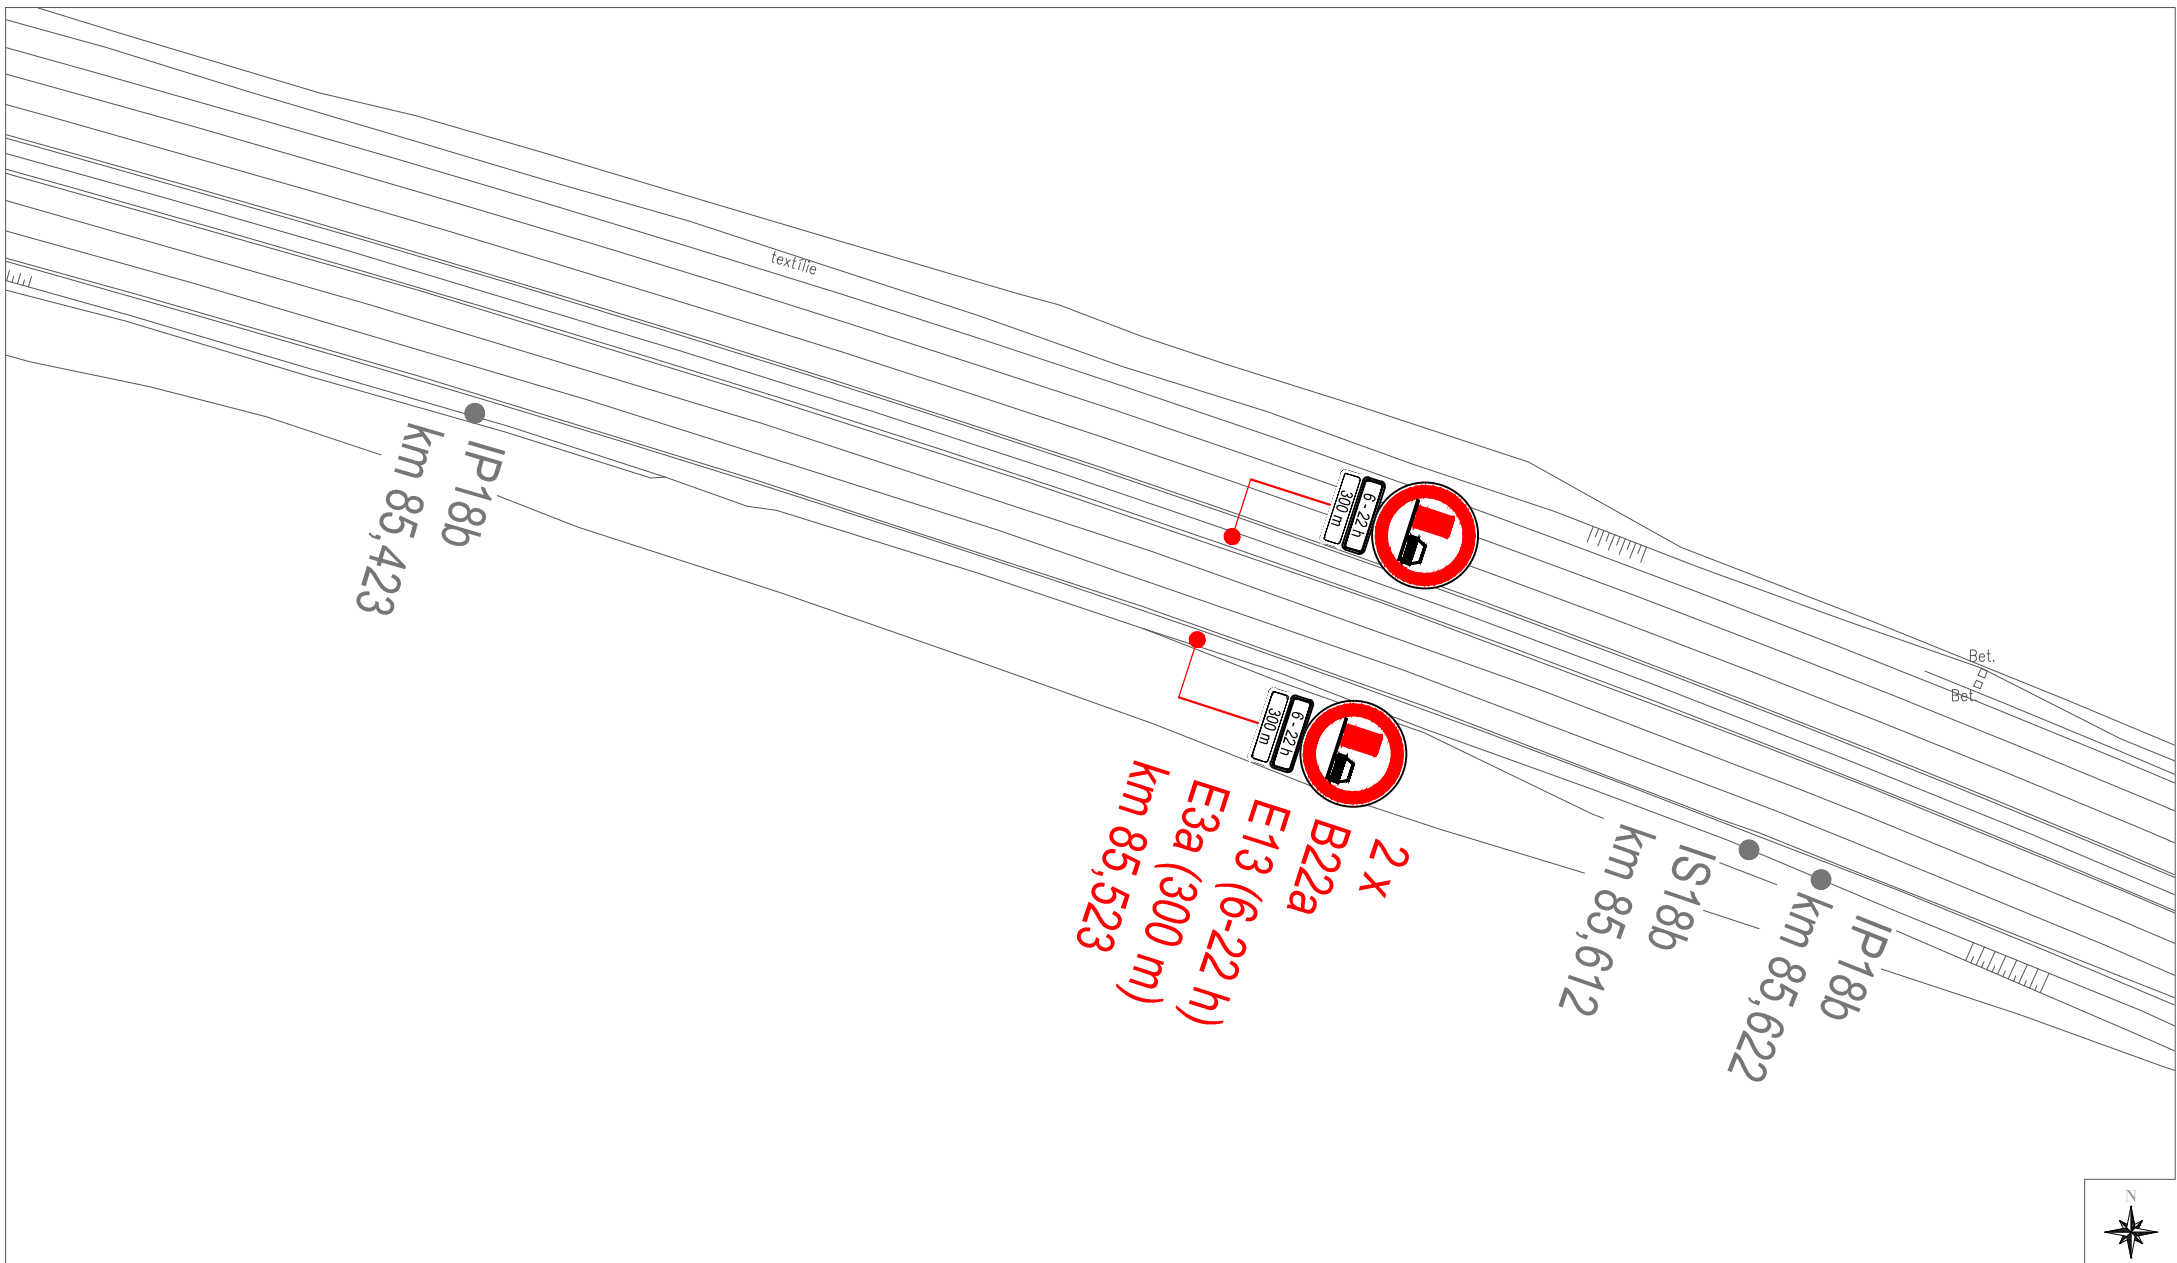

|   |                                                   |               |         |        |         |
|---|---------------------------------------------------|---------------|---------|--------|---------|
| <br><b>AFRY</b><br>AFRY CZ s.r.o.<br>Magistrů 1275/13 140 00 Praha 4 | Akce                                              |               |         | Stupeň | Datum   |
|   | D1, km 21-90 - označení zákazu předjíždění pro NA |               |         | PDPS   | 12/2023 |
| Příloha:   | Kreslil                                           | Kontroloval   | Měřítko | List   |         |
| Situace DZ   | Ing. P. Jantač                                    | Ing. M. Pavlů | 1:1000  | 52/57  |         |

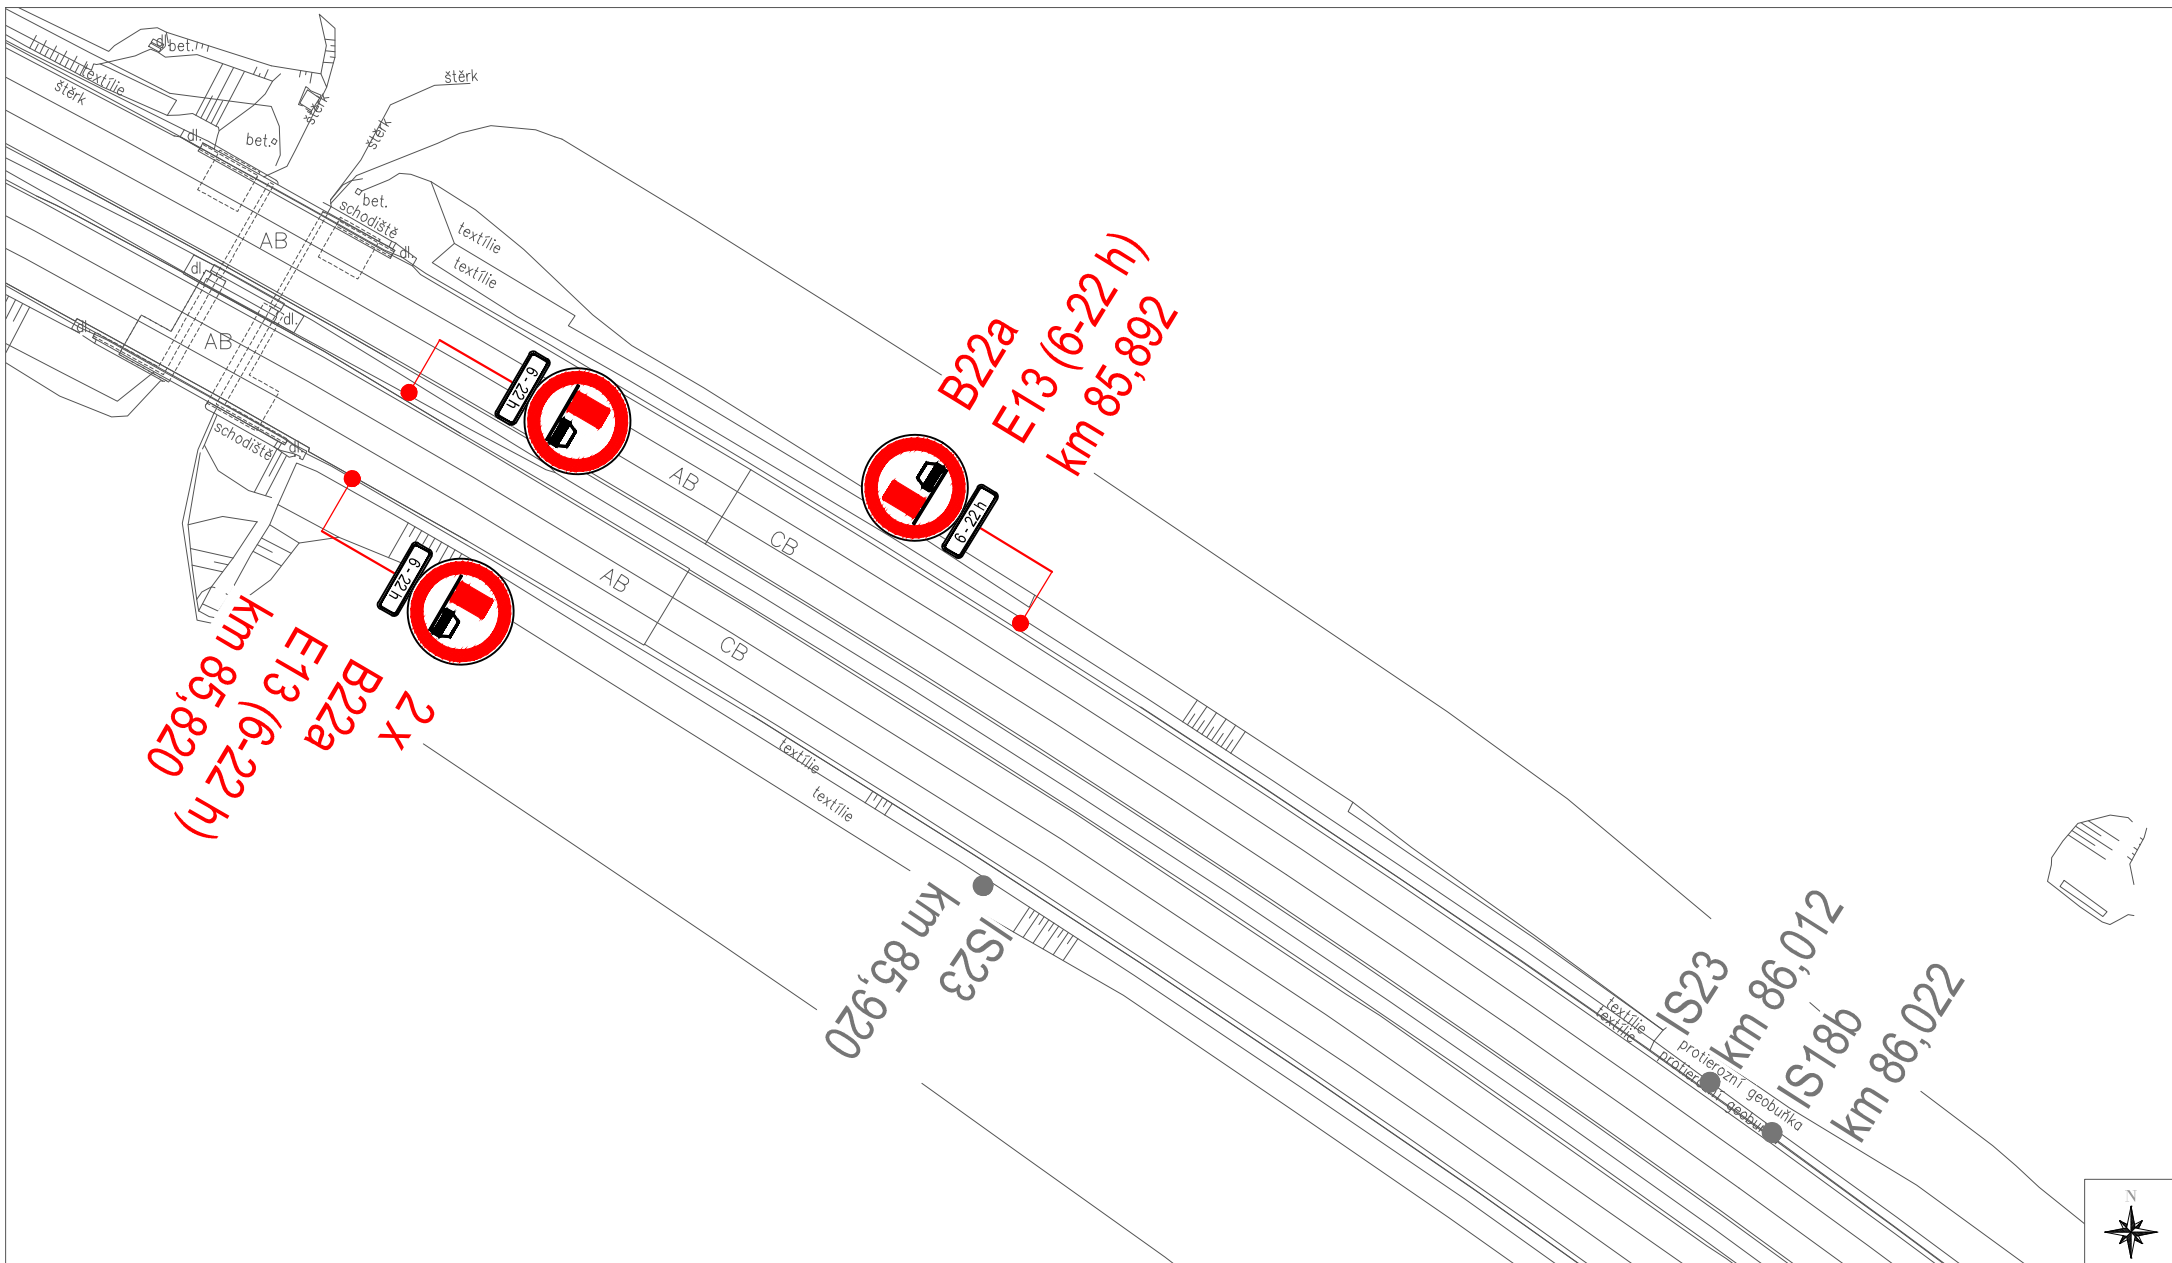

|   |                                                           |                           |                              |                   |                  |
|---|-----------------------------------------------------------|---------------------------|------------------------------|-------------------|------------------|
| <br><b>AFRY</b><br>AFRY CZ s.r.o.<br>Magistrů 1275/13 140 00 Praha 4 | Akce<br>D1, km 21-90 - označení zákazu předjíždění pro NA |                           |                              | Stupeň<br>PDPS    | Datum<br>12/2023 |
|   | Příloha:<br>Situace DZ                                    | Kreslil<br>Ing. P. Jantač | Kontroloval<br>Ing. M. Pavlů | Měřítko<br>1:1000 | List<br>53/57    |

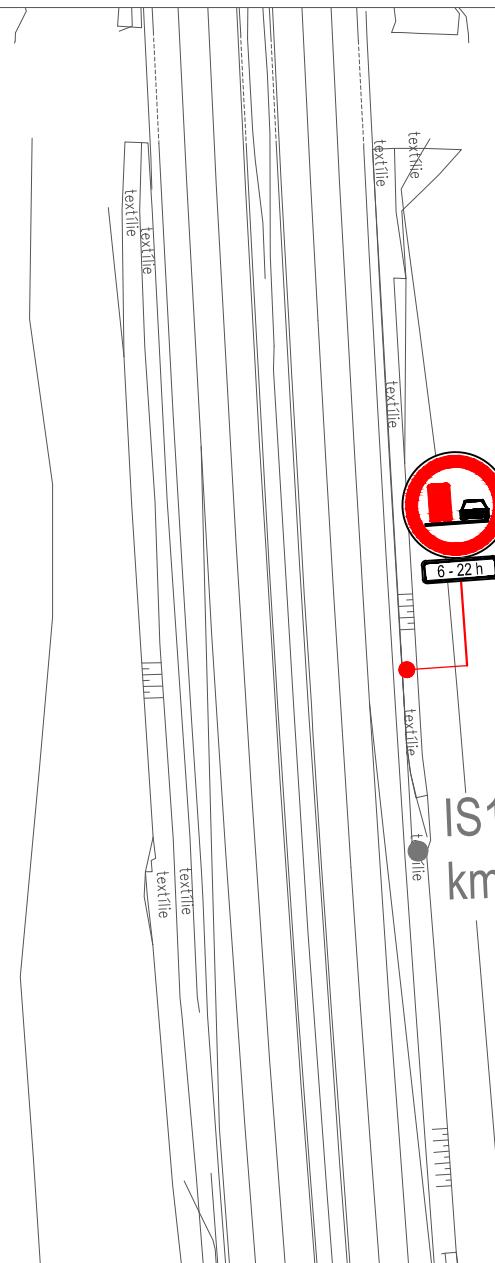

6-22 h

B22a  
E13 (6-22 h)  
km 88,489



textile

IS18b  
km 88,513



|   |                                                           |                           |                              |                   |                  |
|---|-----------------------------------------------------------|---------------------------|------------------------------|-------------------|------------------|
| <br><b>AFRY</b><br>AFRY CZ s.r.o.<br>Magistrů 1275/13 140 00 Praha 4 | Akce<br>D1, km 21-90 - označení zákazu předjíždění pro NA |                           |                              | Stupeň<br>PDPS    | Datum<br>12/2023 |
|   | Příloha:<br>Situace DZ                                    | Kreslil<br>Ing. P. Jantač | Kontroloval<br>Ing. M. Pavlů | Měřítko<br>1:1000 | List<br>54/57    |

B22a  
E13 (6-22 h)  
km 89,383



IS6a  
km 89,509



AFRY  
AFRY CZ s.r.o.  
Magistrů 1275/13 140 00 Praha 4

Akce

D1, km 21-90 - označení zákazu předjíždění pro NA

Stupeň

PDPS

Datum

12/2023

Příloha:

Situace DZ

Kreslil

Ing. P. Jantač

Kontroloval


Ing. M. Pavlů

Měřítko


1:1000

List

55/57

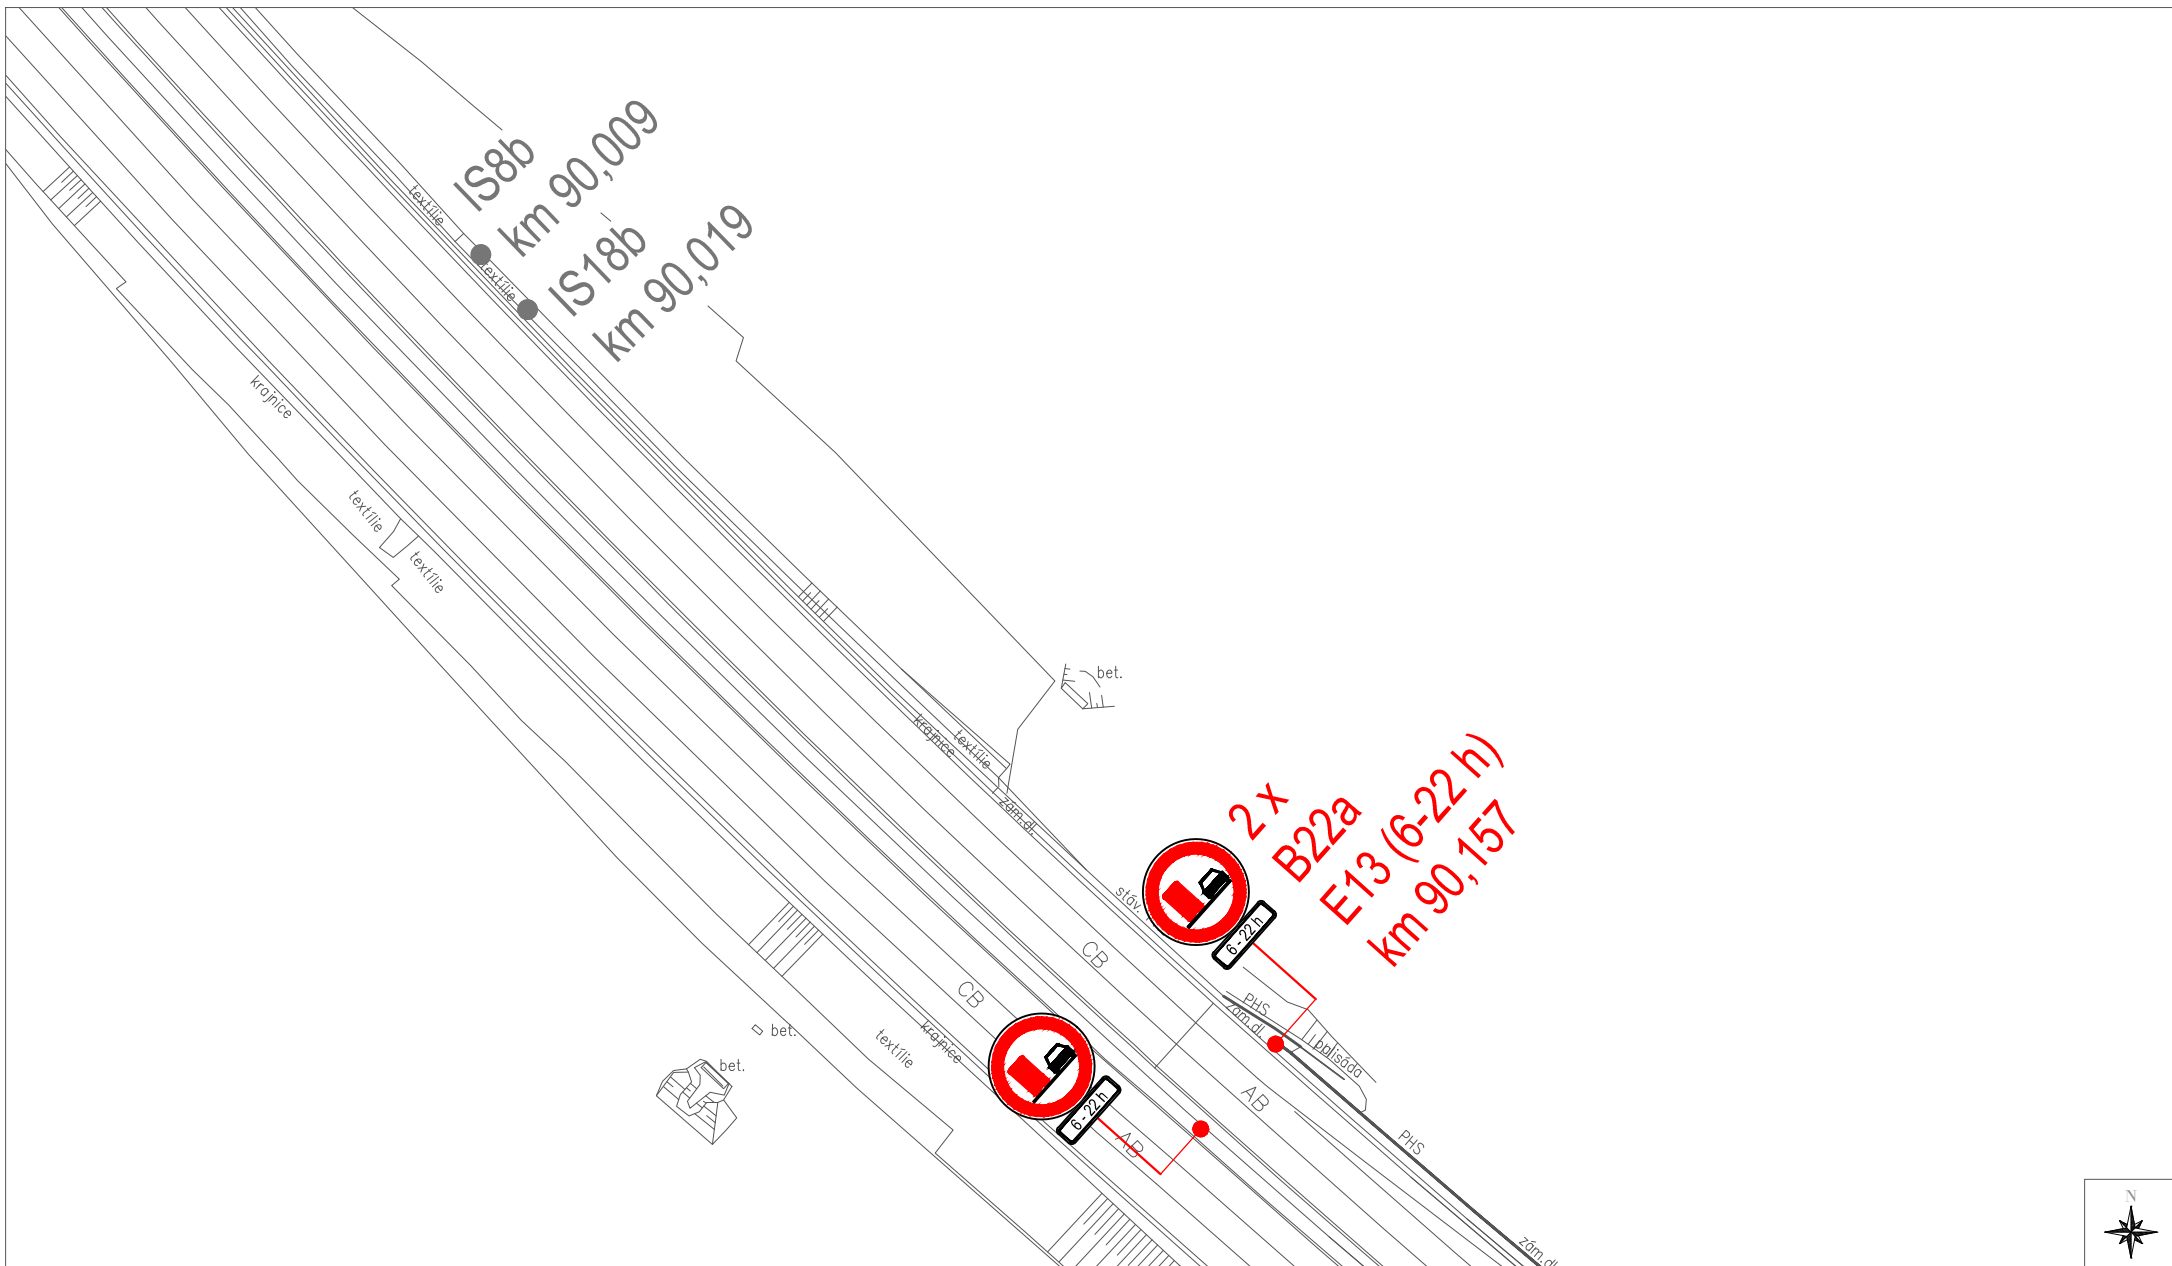

|   |                                                   |               |         |        |         |
|---|---------------------------------------------------|---------------|---------|--------|---------|
| <br><b>AFRY</b><br>AFRY CZ s.r.o.<br>Magistrů 1275/13 140 00 Praha 4 | Akce                                              |               |         | Stupeň | Datum   |
|   | D1, km 21-90 - označení zákazu předjíždění pro NA |               |         | PDPS   | 12/2023 |
| Příloha:   | Kreslil                                           | Kontroloval   | Měřítko | List   |         |
| Situace DZ   | Ing. P. Jantač                                    | Ing. M. Pavlů | 1:1000  | 56/57  |         |

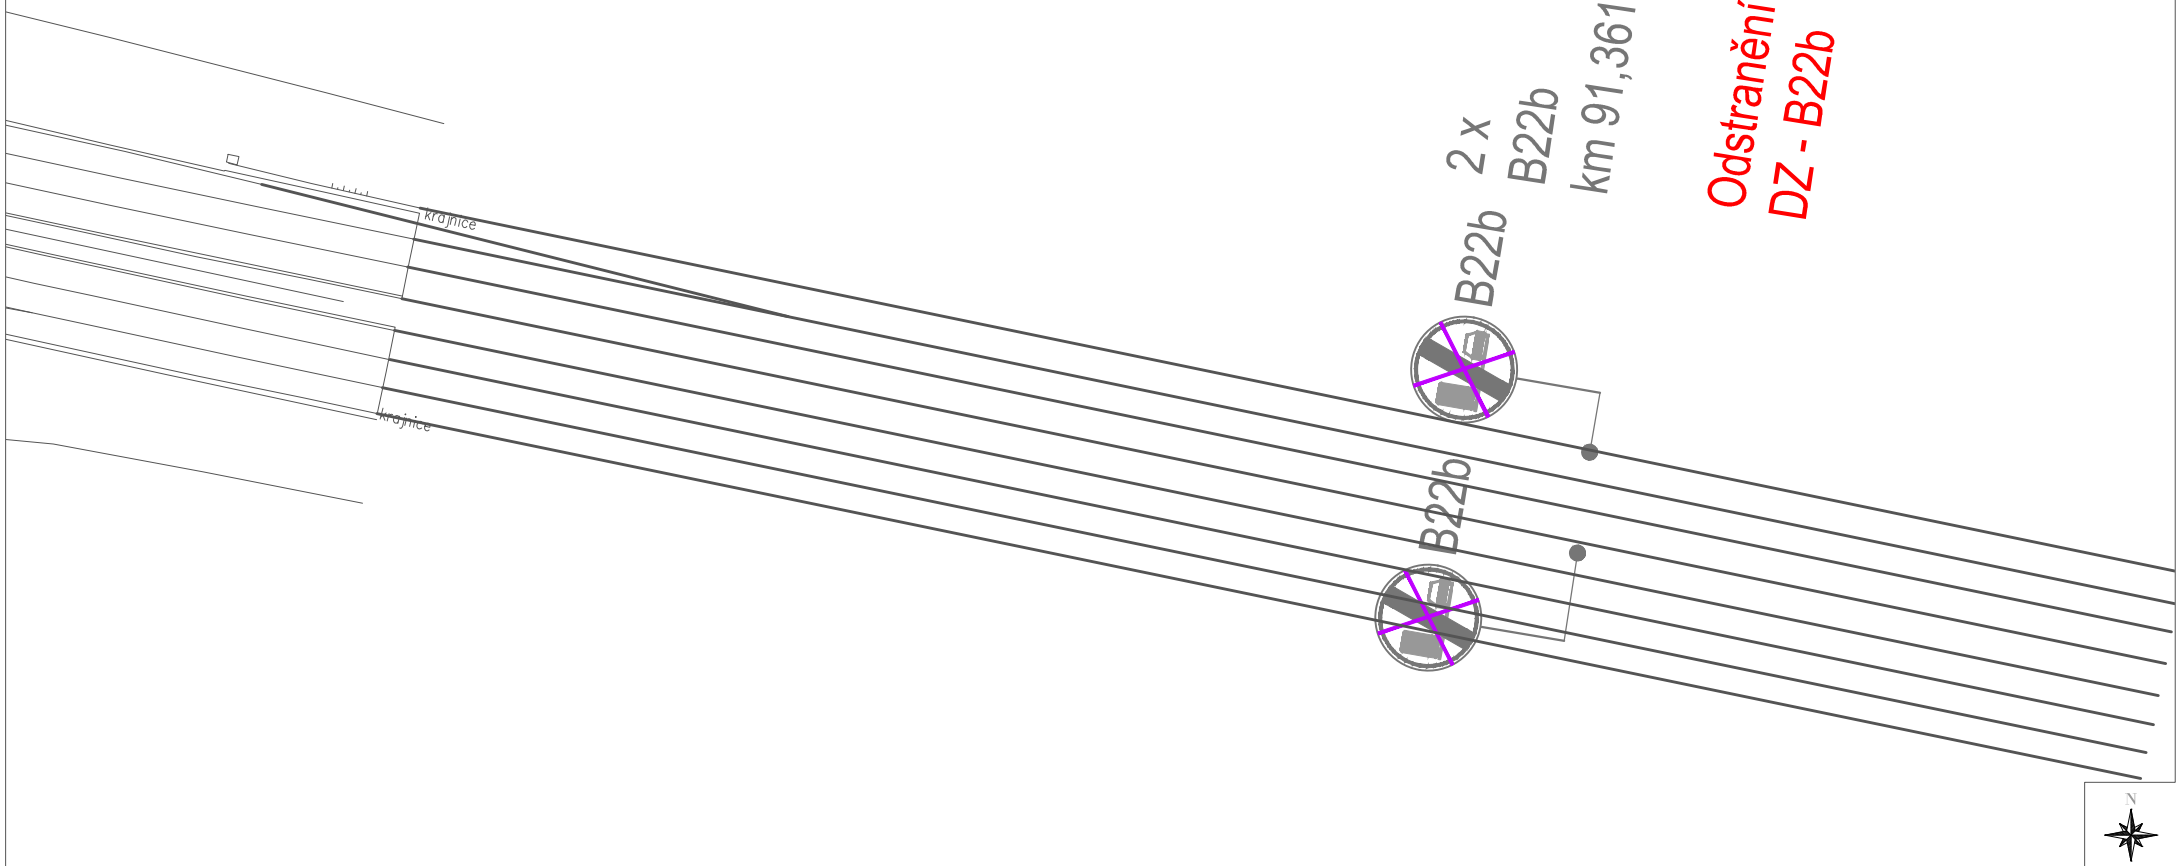

|   |                                                   |               |         |        |         |
|---|---------------------------------------------------|---------------|---------|--------|---------|
| <br><b>AFRY</b><br>AFRY CZ s.r.o.<br>Magistrů 1275/13 140 00 Praha 4 | Akce                                              |               |         | Stupeň | Datum   |
|   | D1, km 21-90 - označení zákazu předjíždění pro NA |               |         | PDPS   | 12/2023 |
| Příloha:   | Kreslil                                           | Kontroloval   | Měřítko | List   |         |
| Situace DZ   | Ing. P. Jantač                                    | Ing. M. Pavlů | 1:1000  | 57/57  |         |