



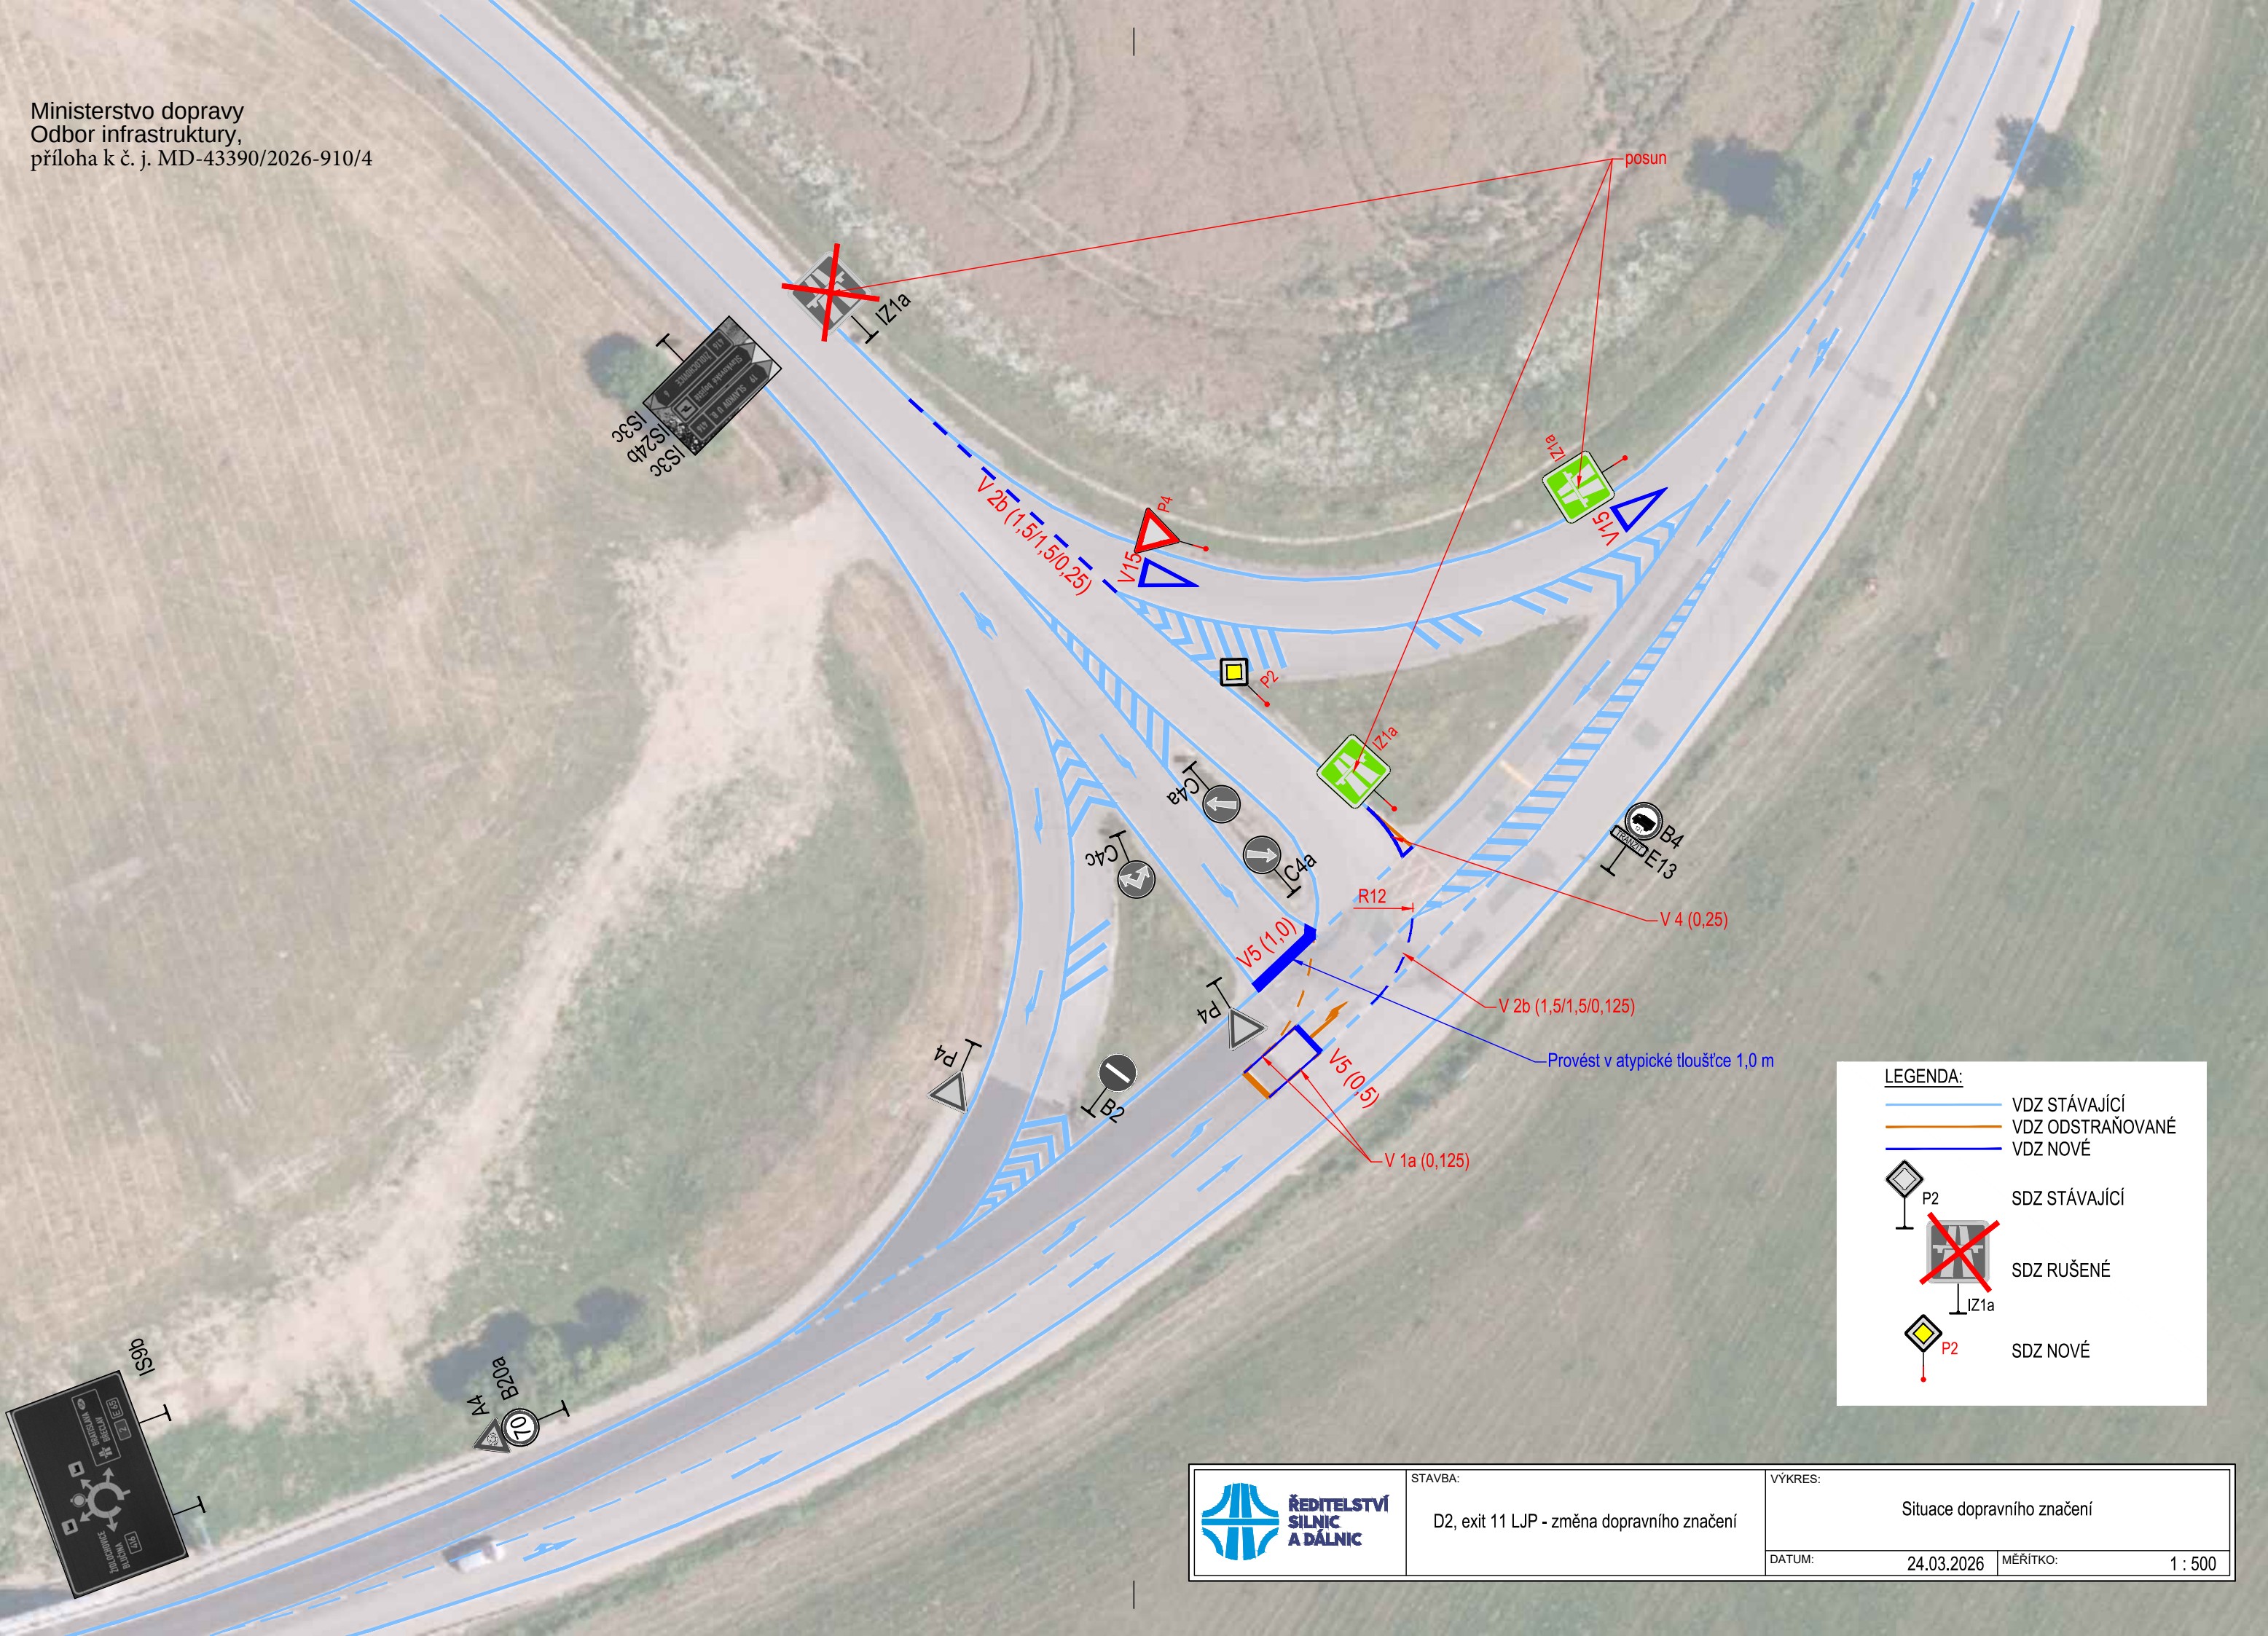

STAVBA:
D2, exit 11 LJP - změna dopravního značení

VÝKRES:
Situace dopravního značení

DATUM: 24.03.2026 MĚŘITKO: 1 : 500

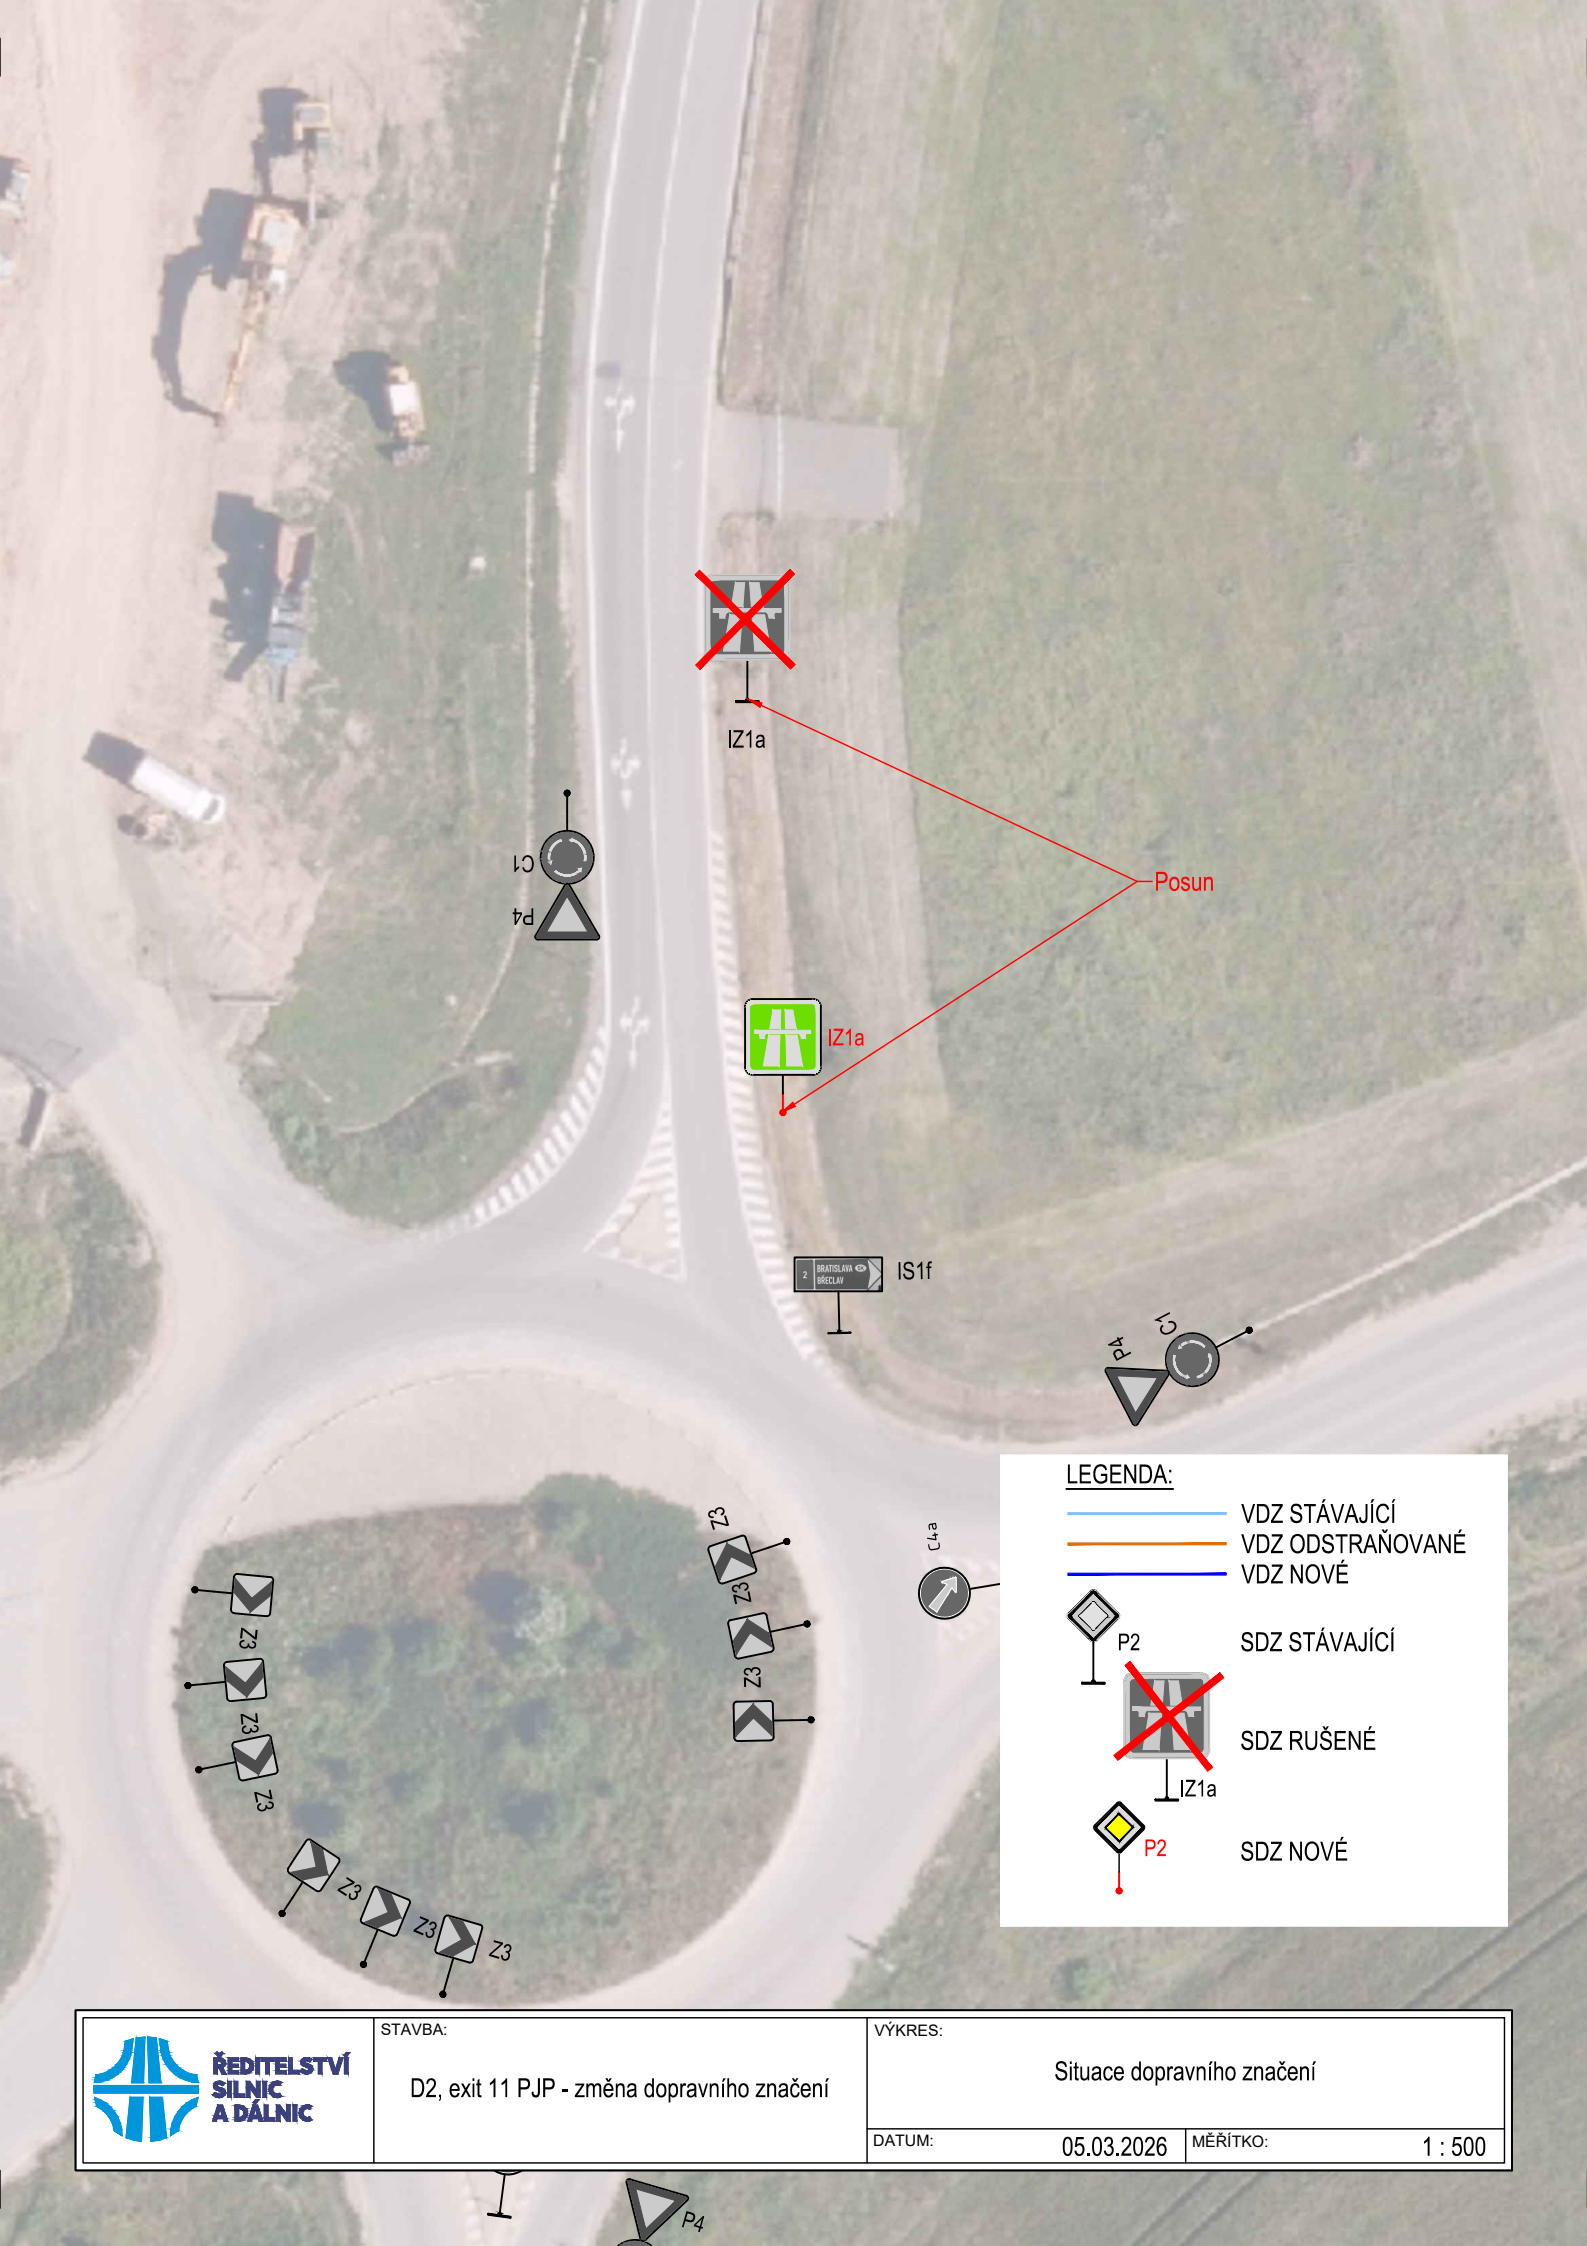

LEGENDA:


- VDZ STÁVAJÍCÍ
- VDZ ODSTRAŇOVANÉ
- VDZ NOVÉ
- SDZ STÁVAJÍCÍ
- SDZ RUŠENÉ
- SDZ NOVÉ



STAVBA:
D2, exit 11 PJP - změna dopravního značení


VÝKRES:
Situace dopravního značení

DATUM: 05.03.2026 MĚŘÍTKO: 1 : 500

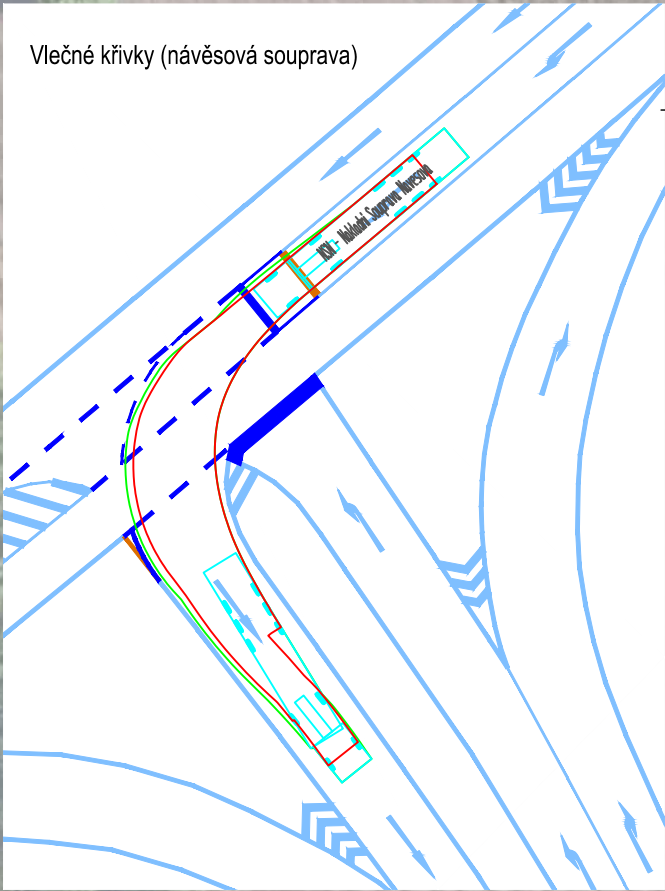






LEGENDA:

- VDZ STÁVAJÍCÍ
- VDZ NOVÉ
- VDZ ODSTRAŇOVANÉ
- SDZ STÁVAJÍCÍ
- SDZ RUŠENÉ
- SDZ NOVÉ

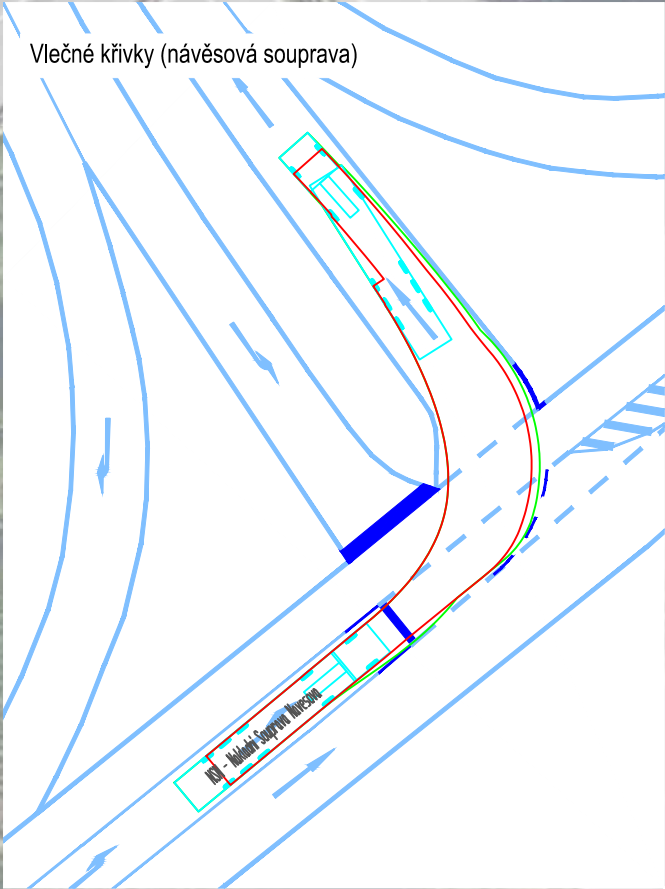

LEGENDA:

- VZD STÁVAJÍCÍ
- VZD NOVÉ
- VZD ODSTRAŇOVANÉ
- SDZ STÁVAJÍCÍ
- ~~SDZ RUŠENÉ~~
- SDZ NOVÉ

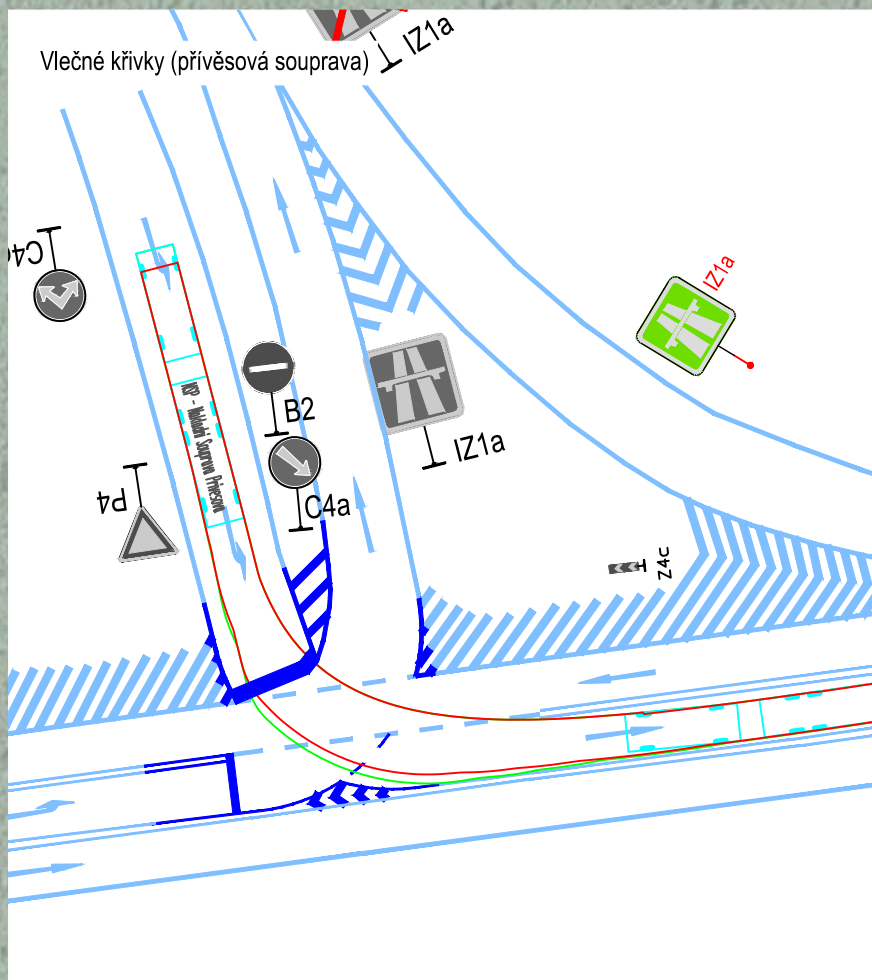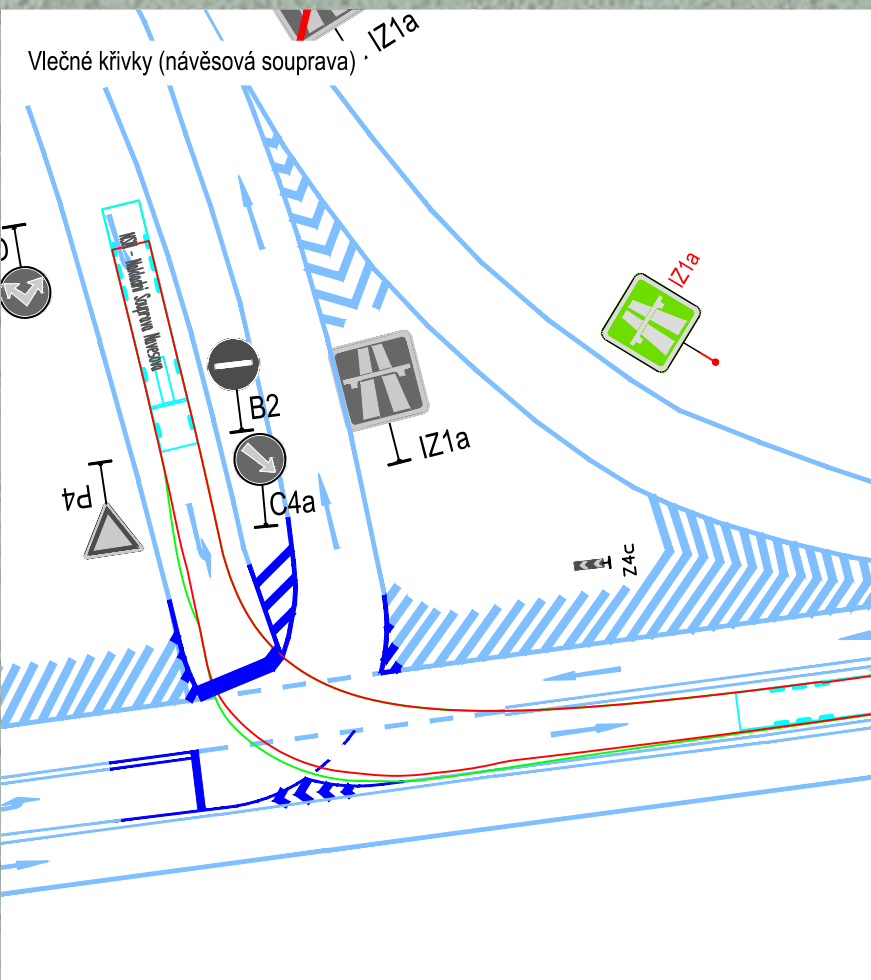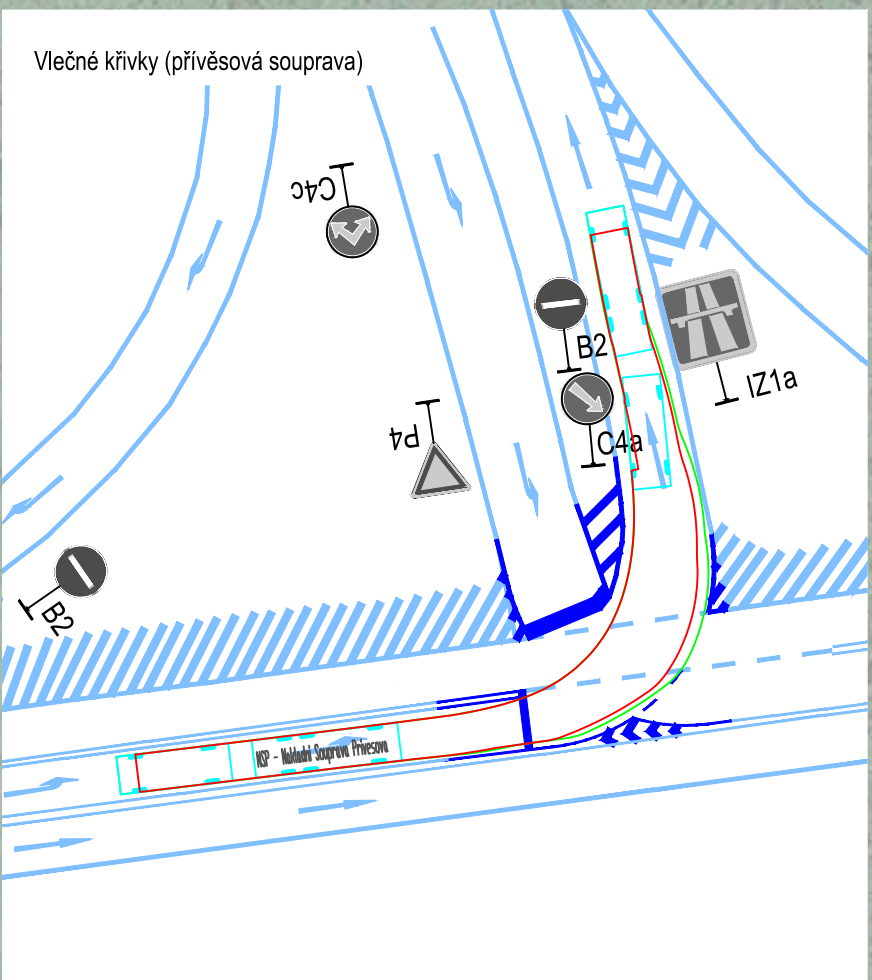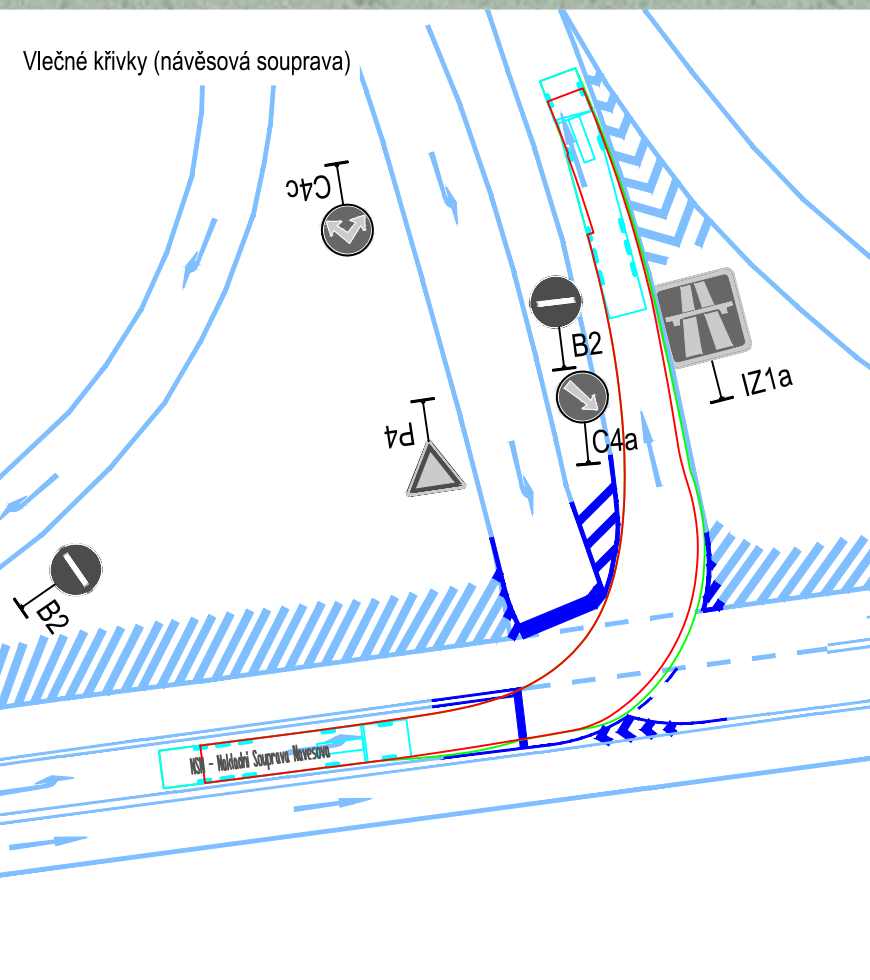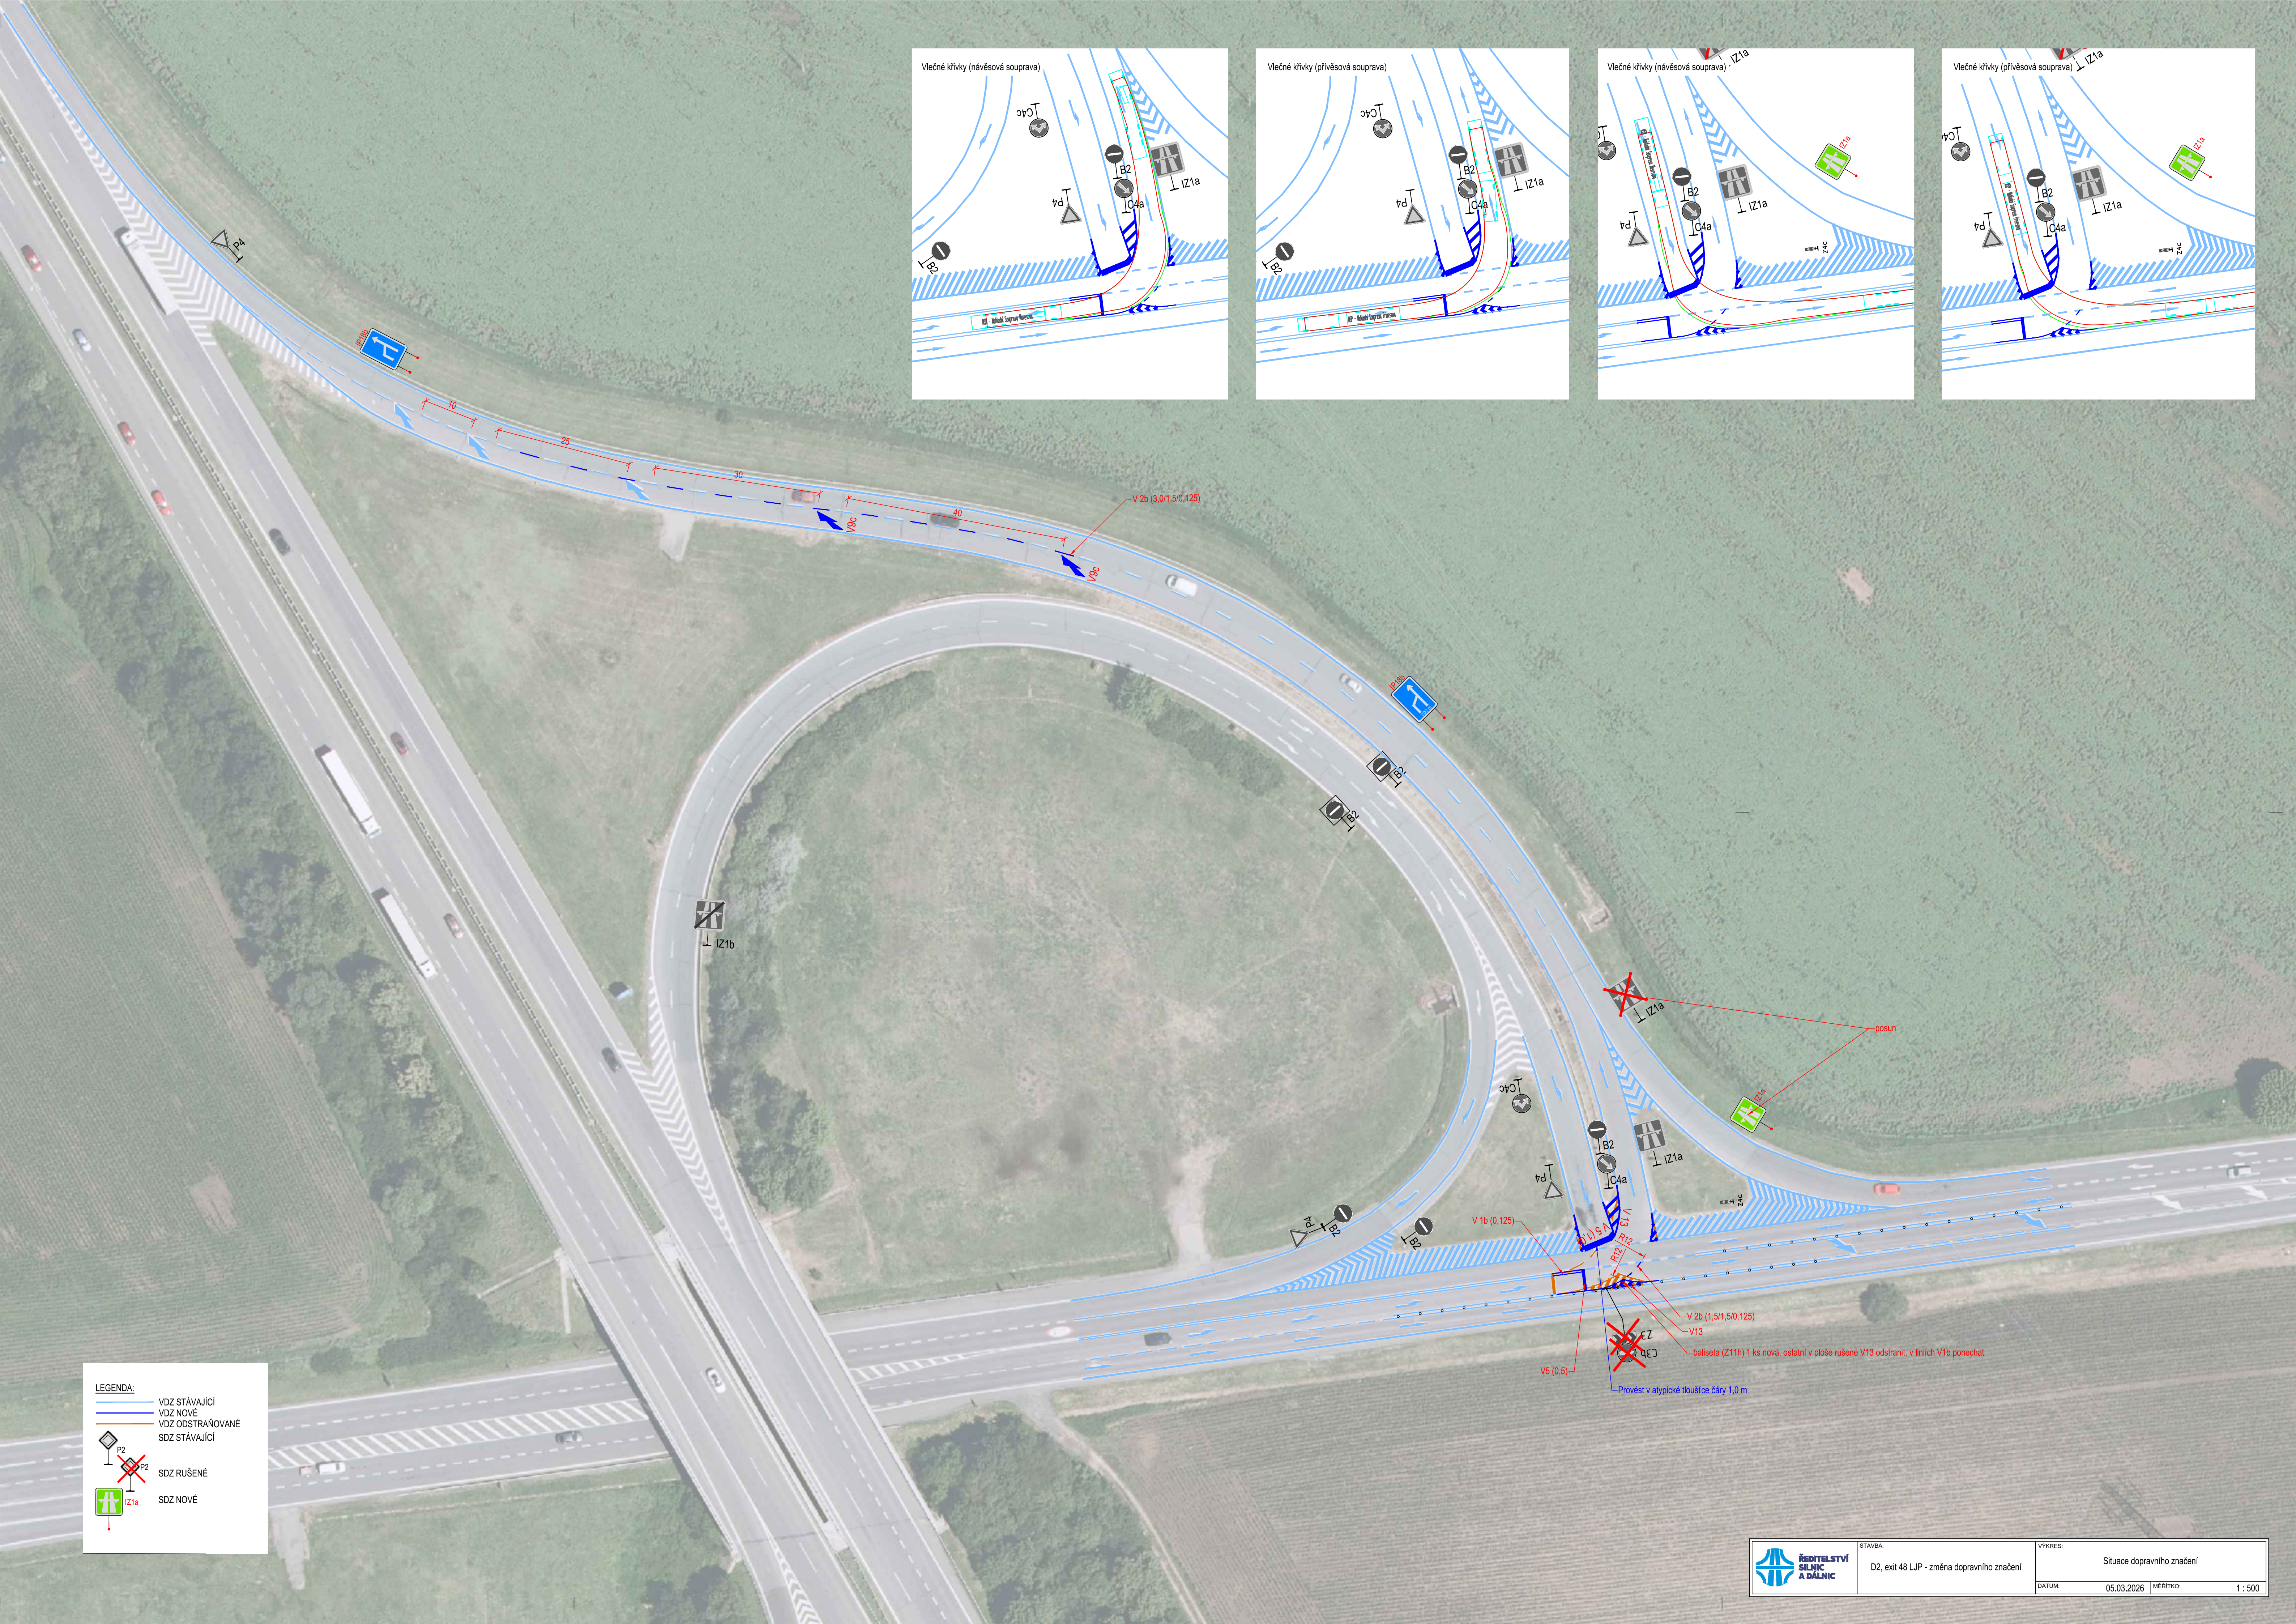

- LEGENDA:
- VDZ STÁVAJÍCÍ
 - VDZ NOVÉ
 - VDZ ODSTRAŇOVANÉ
 - SDZ STÁVAJÍCÍ
 - SDZ RUŠENÉ
 - SDZ NOVÉ