
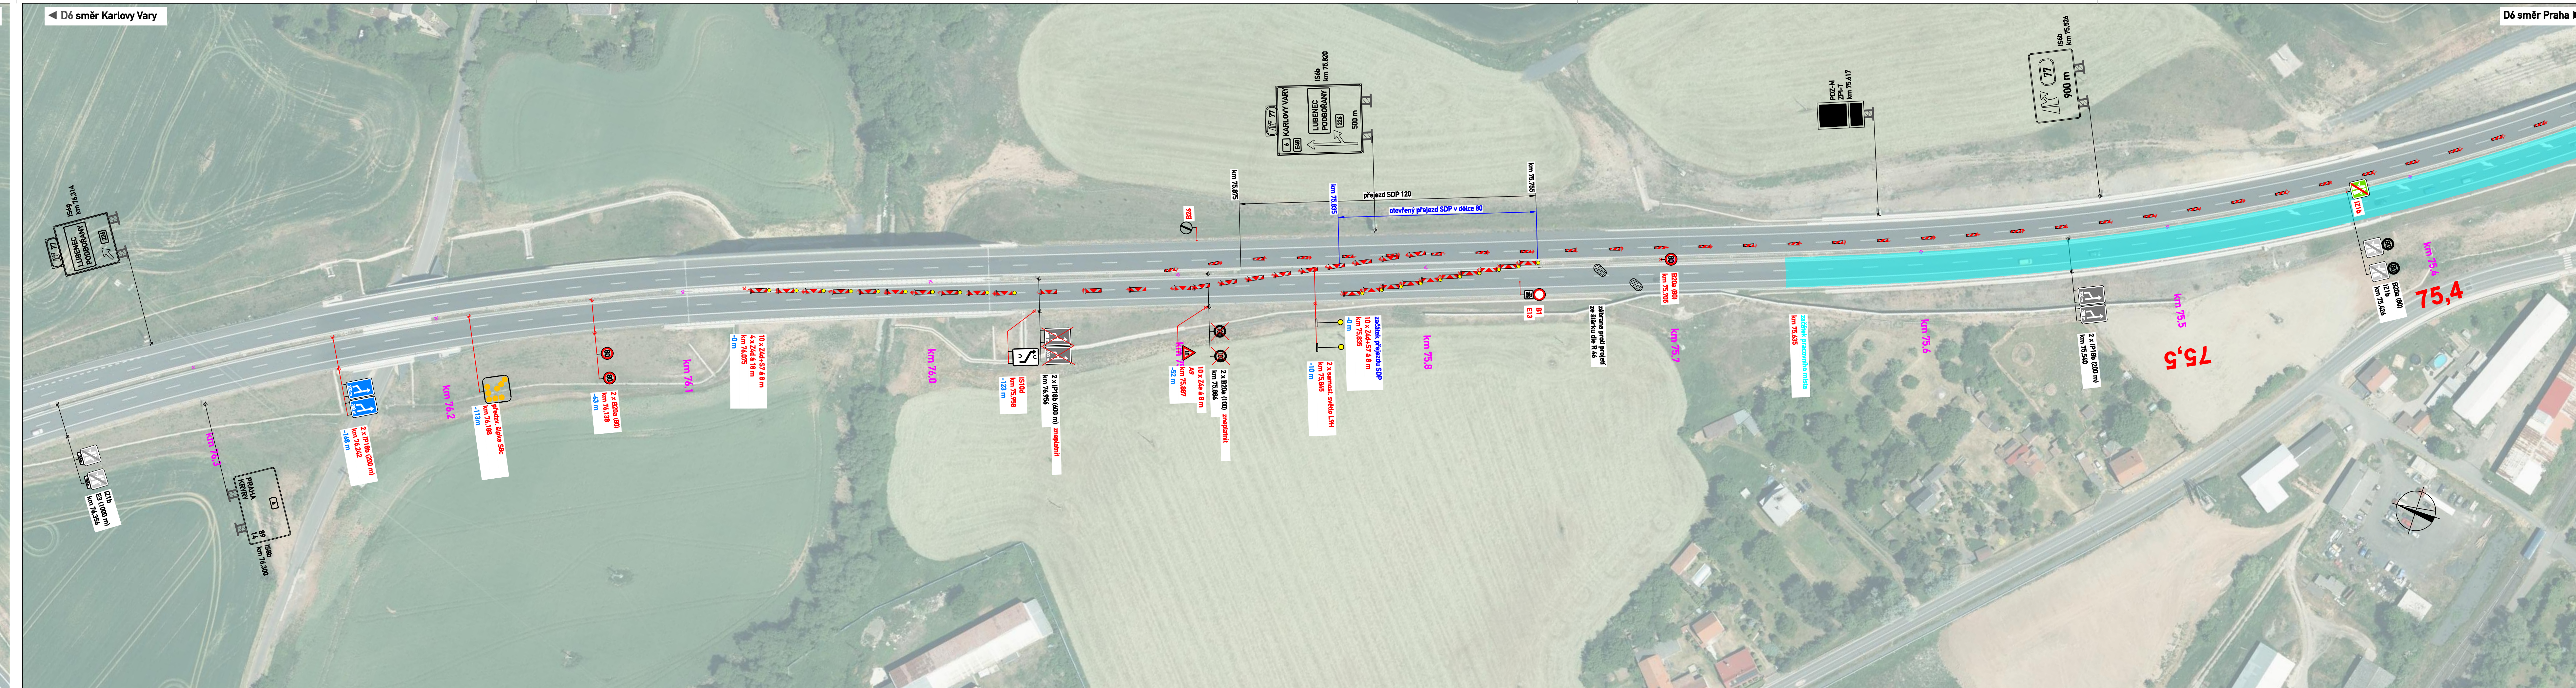
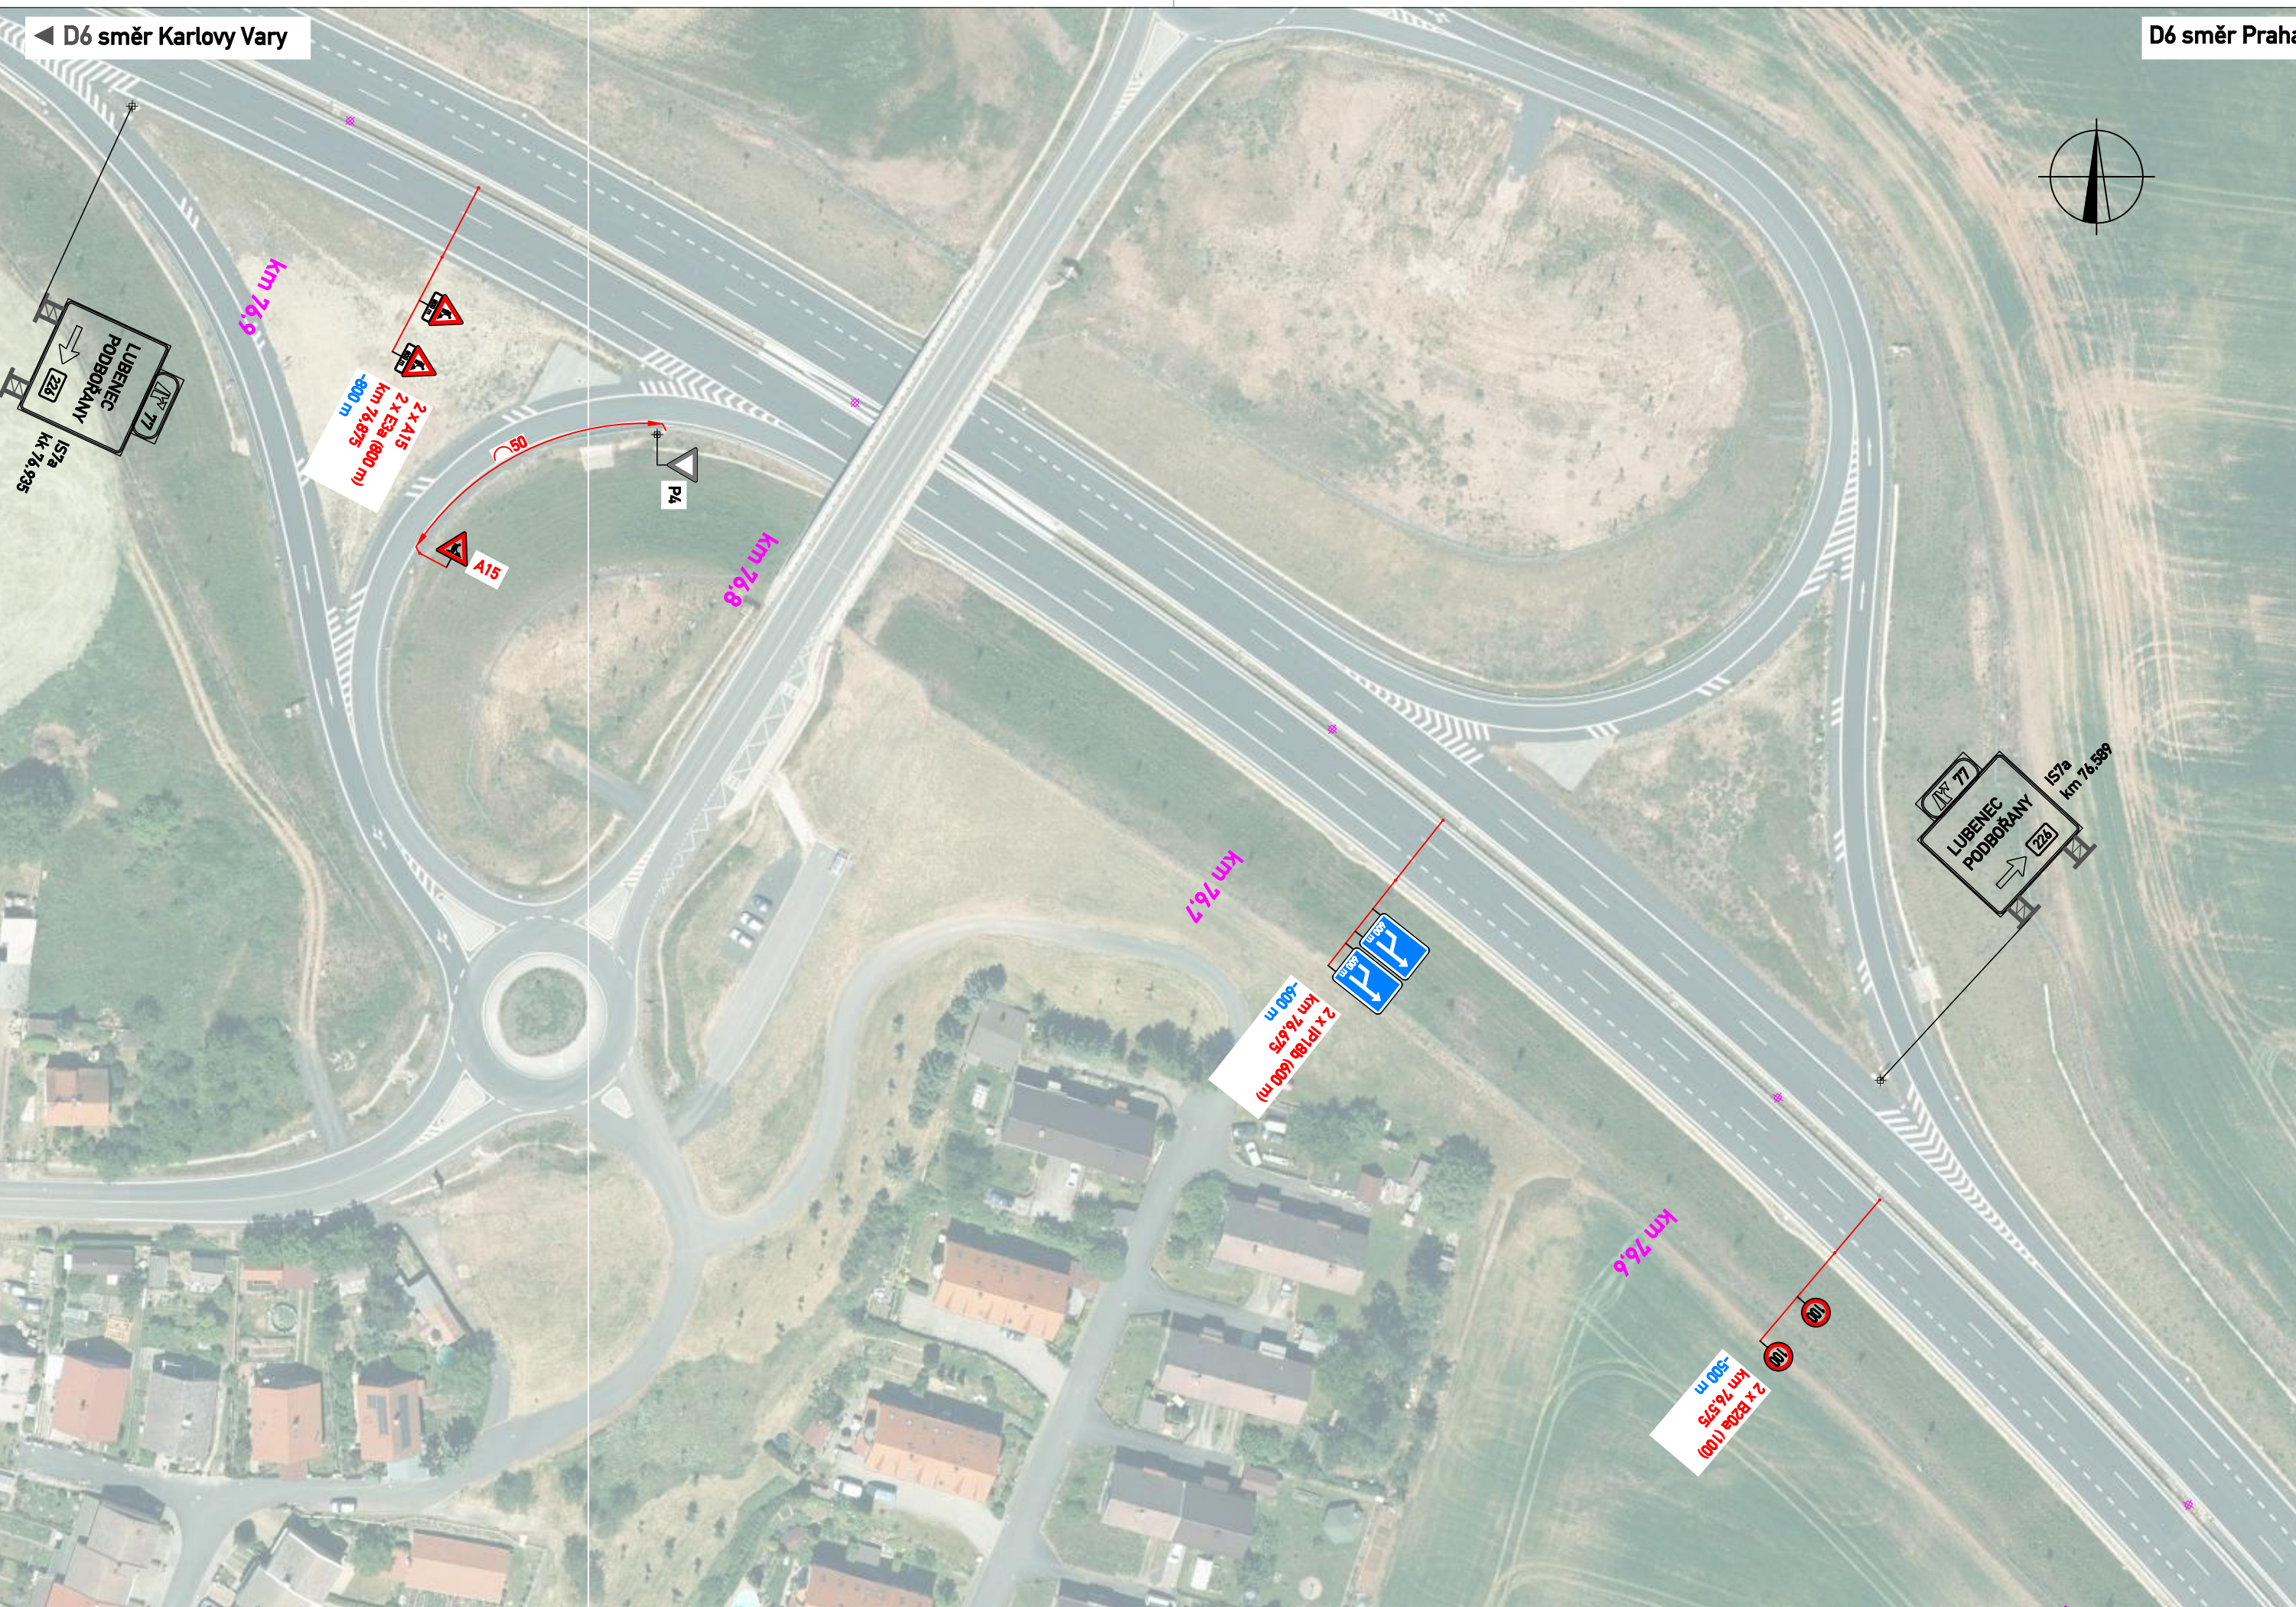


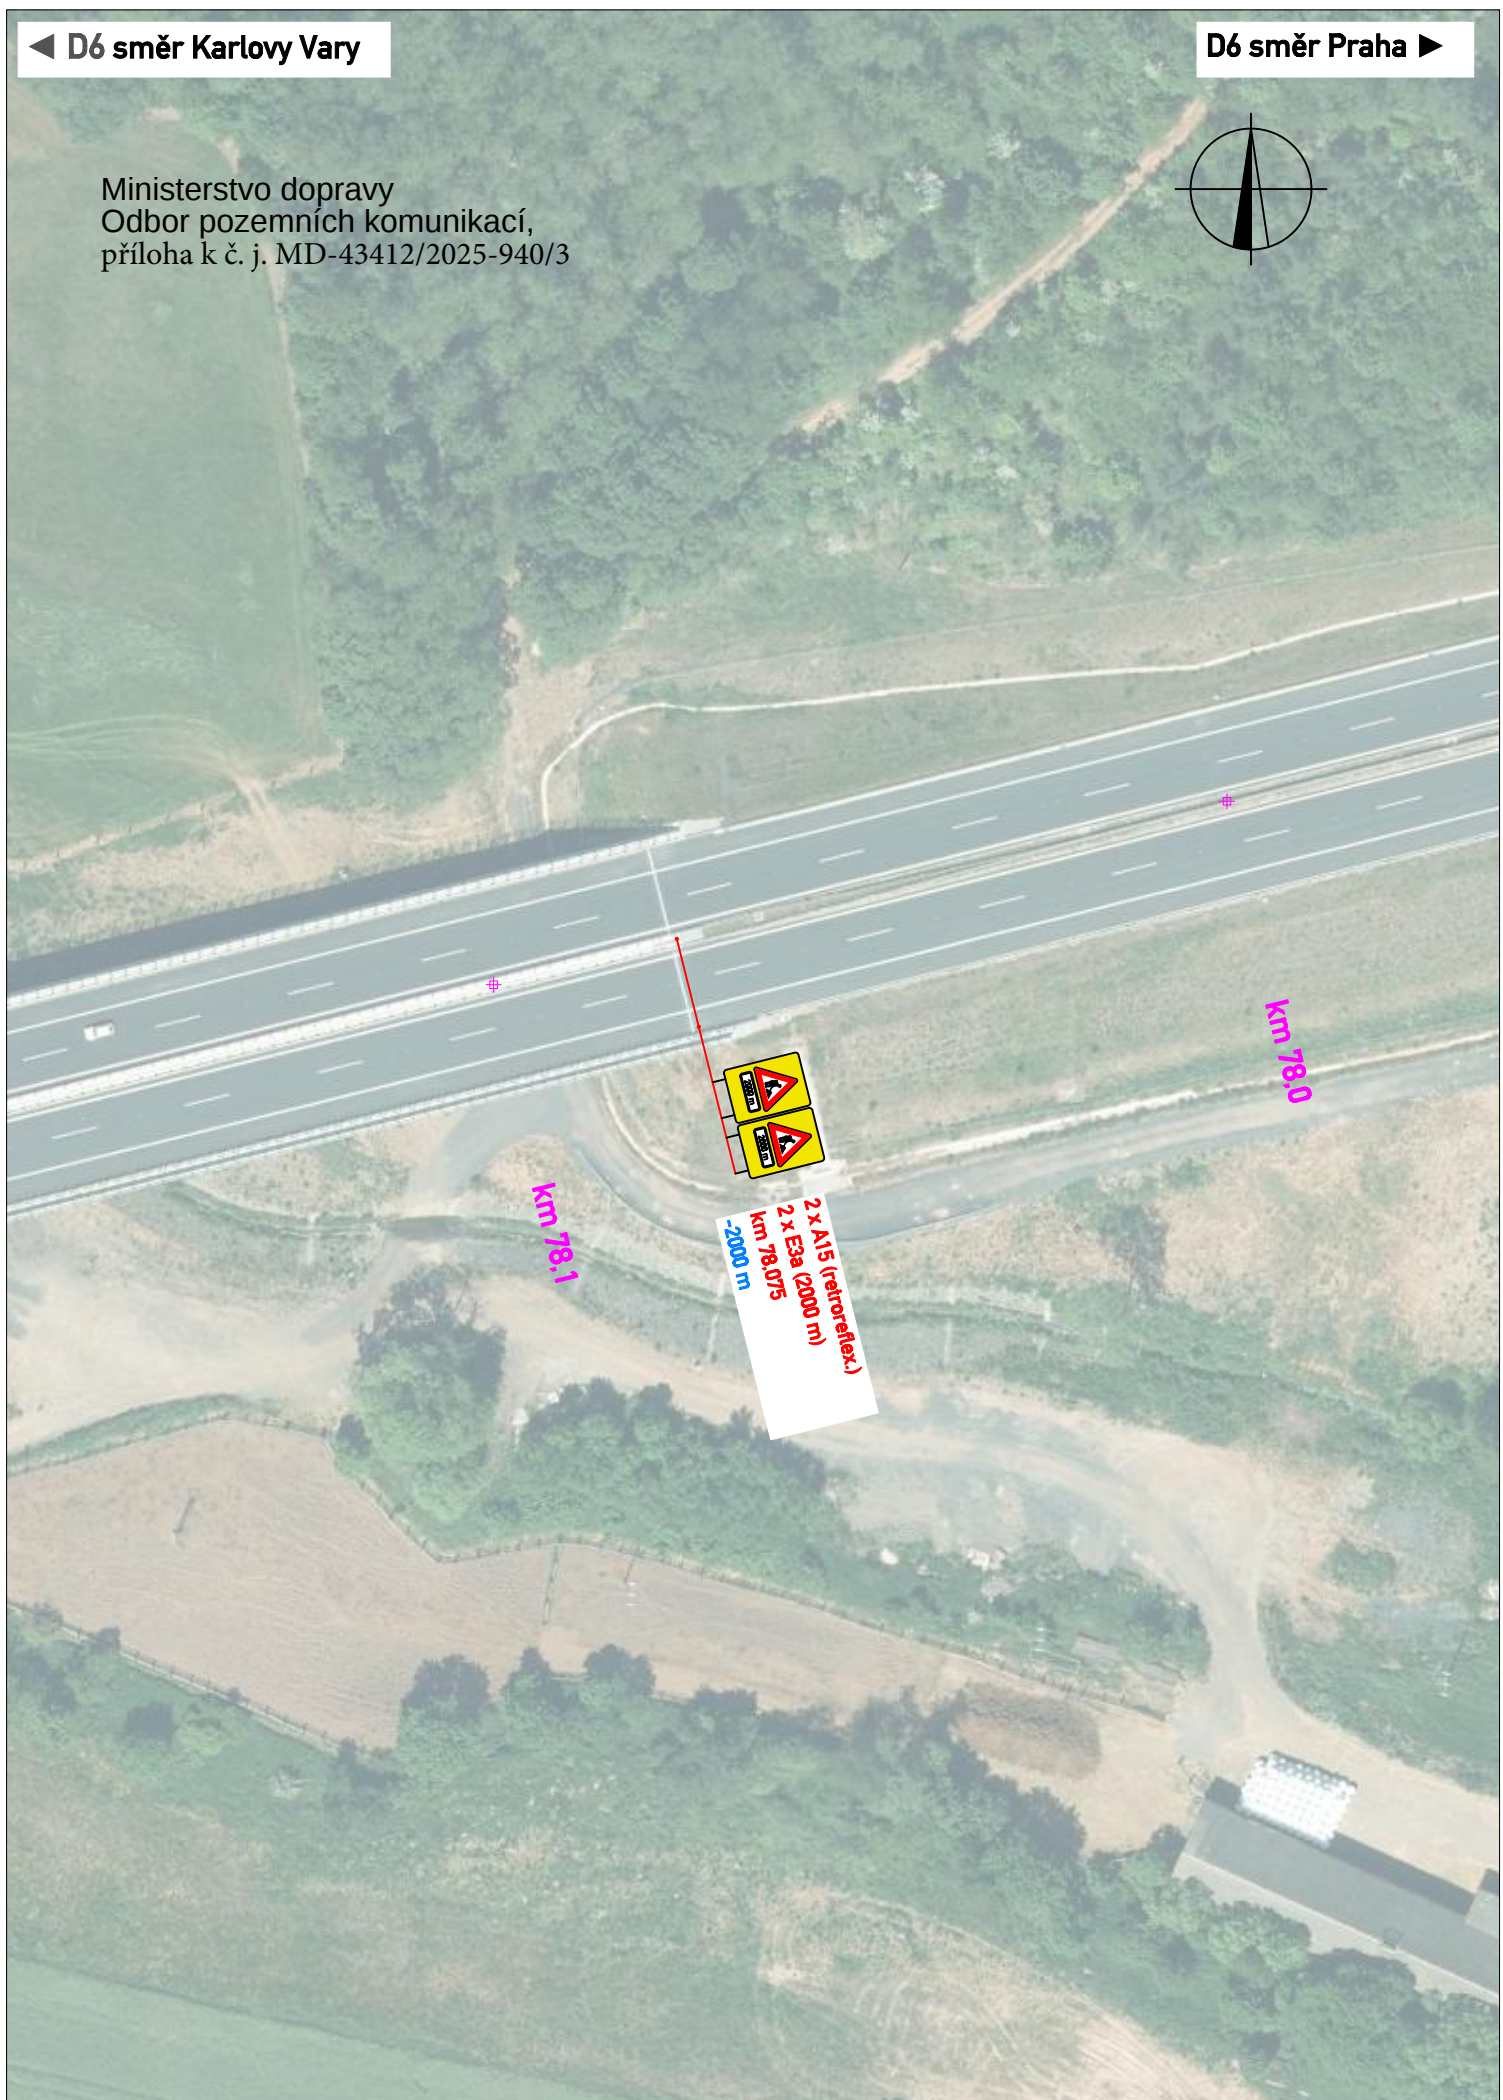

Přehledná situace


LEGENDA

- TRVALÉ DOPRAVNÍ ZNAČENÍ
- NAVŘENÉ DOPRAVNÍ ZNAČENÍ
- PRACOVNÍ MÍSTO


VYPRACOVAL:	Štěpán Horal	Štěpán Horal
KONTROLOVAL:	Štěpán Horal	IČO 11632691
OBJEDNATEL:	Ředitelství silnic a dálnic, s.p. Čertánská 2023/12, Krč, 140 00 Praha 4	tel.: 737 797 101 stepan.horal@seznam.cz
NAZEV AKCE:	D6 Petrohrad-Lubenec, D6 Lubenec-obchvat, II. etapa	Č.VÝKRESU: 2
ORISAH:	DIO km 72,5 - KÚ (75,655)	MĚŘITKO: 1:1000
		DATUM: 7/2025
		FORMAT: 9 x A4

D6 směr Karlovy Vary


PŘÍČNÝ ŘEZ B-B V KM 75.300 V PŘÍPADĚ POKYNU OS. ZODP.
ZA PROVÁDĚNÍ ZIMNÍ ÚDRŽBY

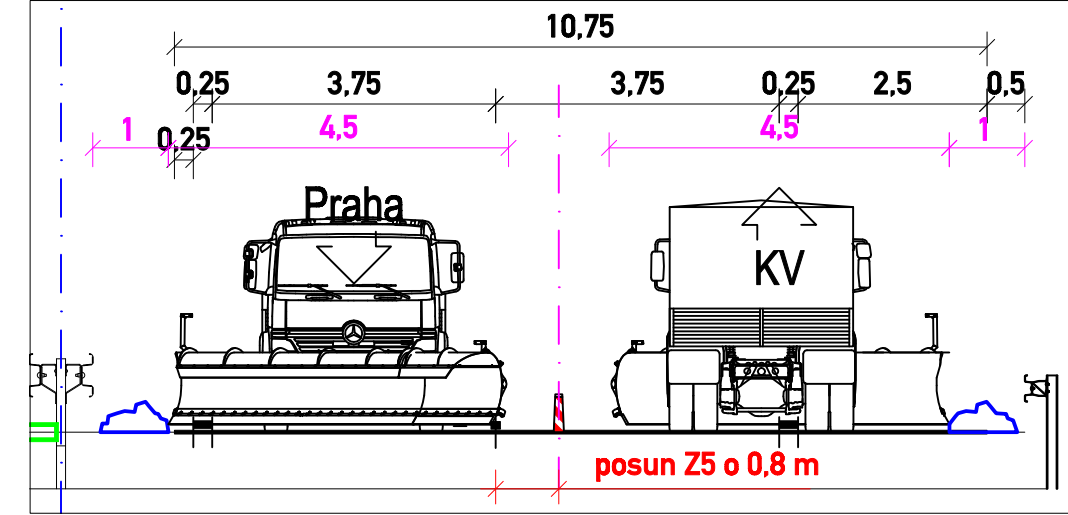

PŘÍČNÝ ŘEZ B-B V KM 75.300

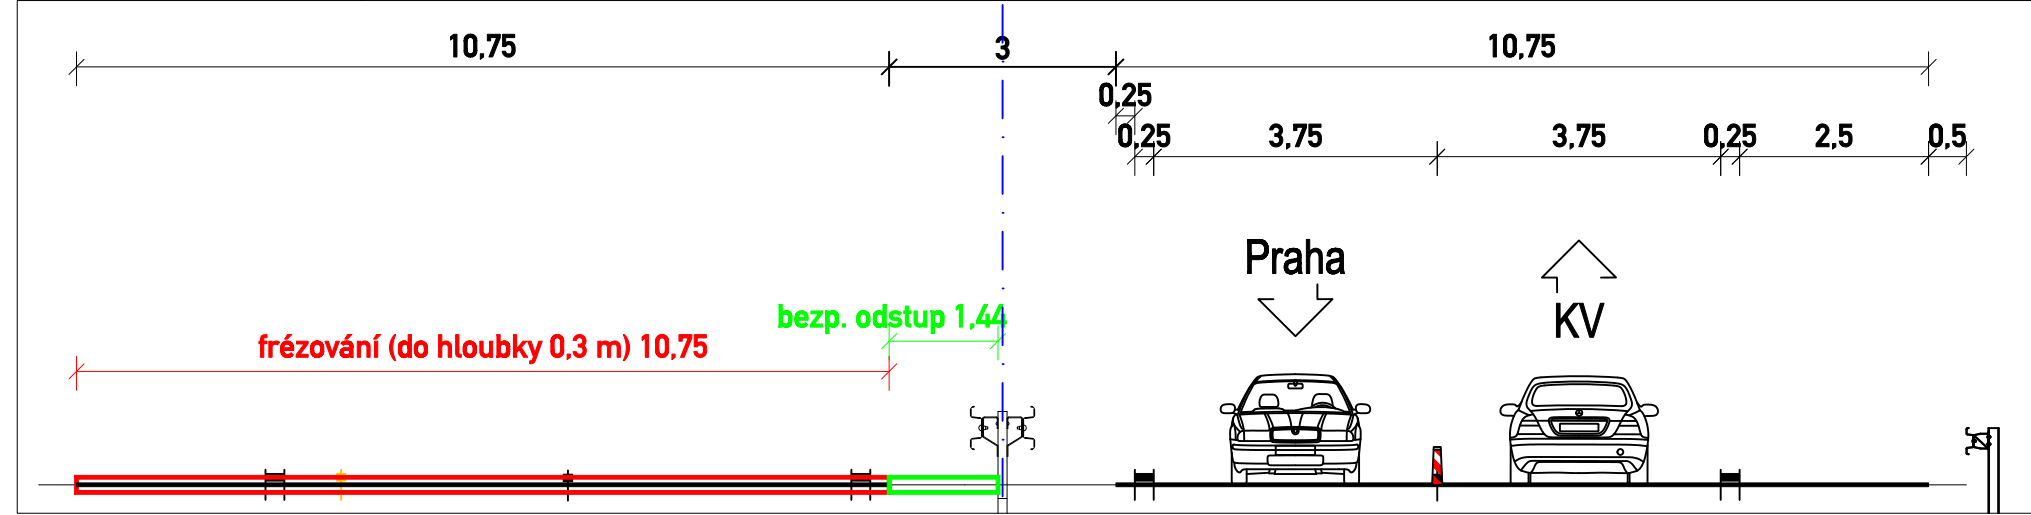


PŘÍČNÝ ŘEZ A-A V KM 75.100

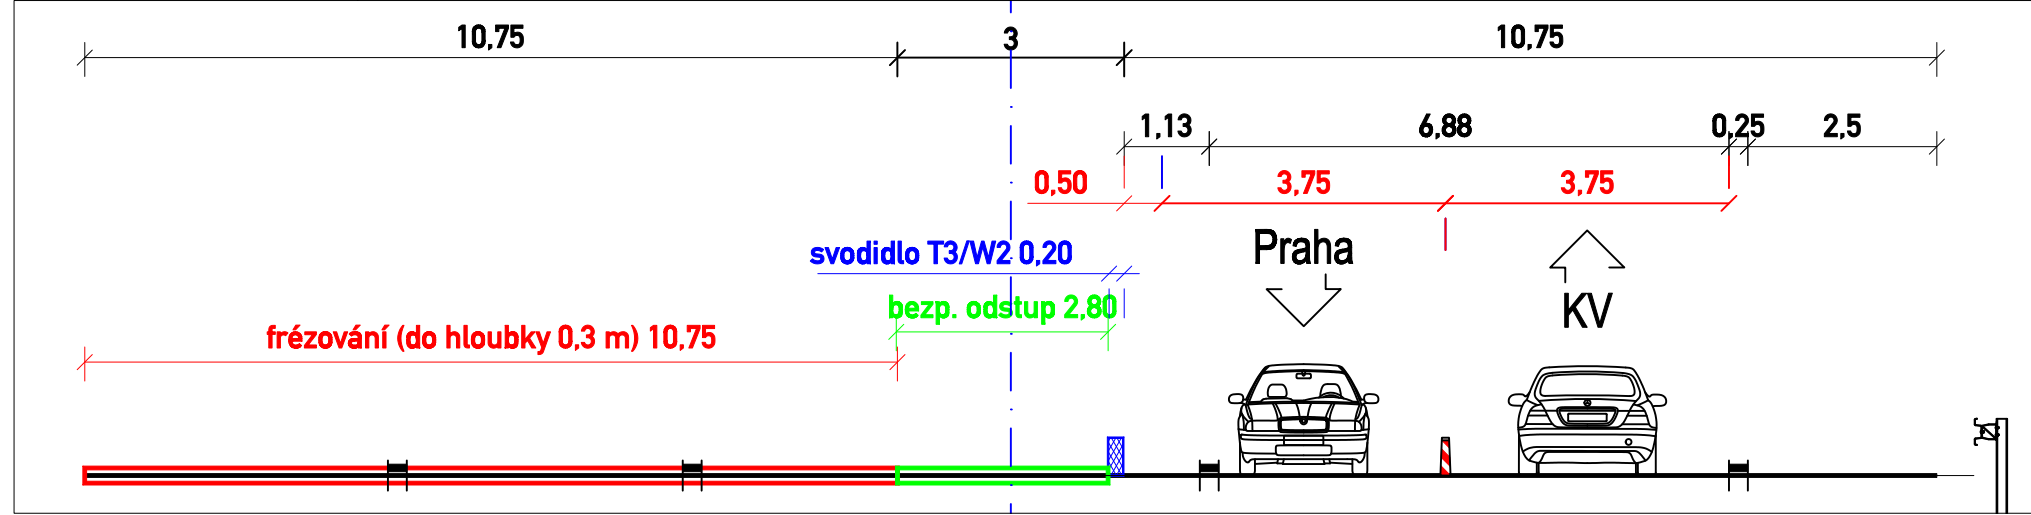

D6 směr Praha

Přehledná situace

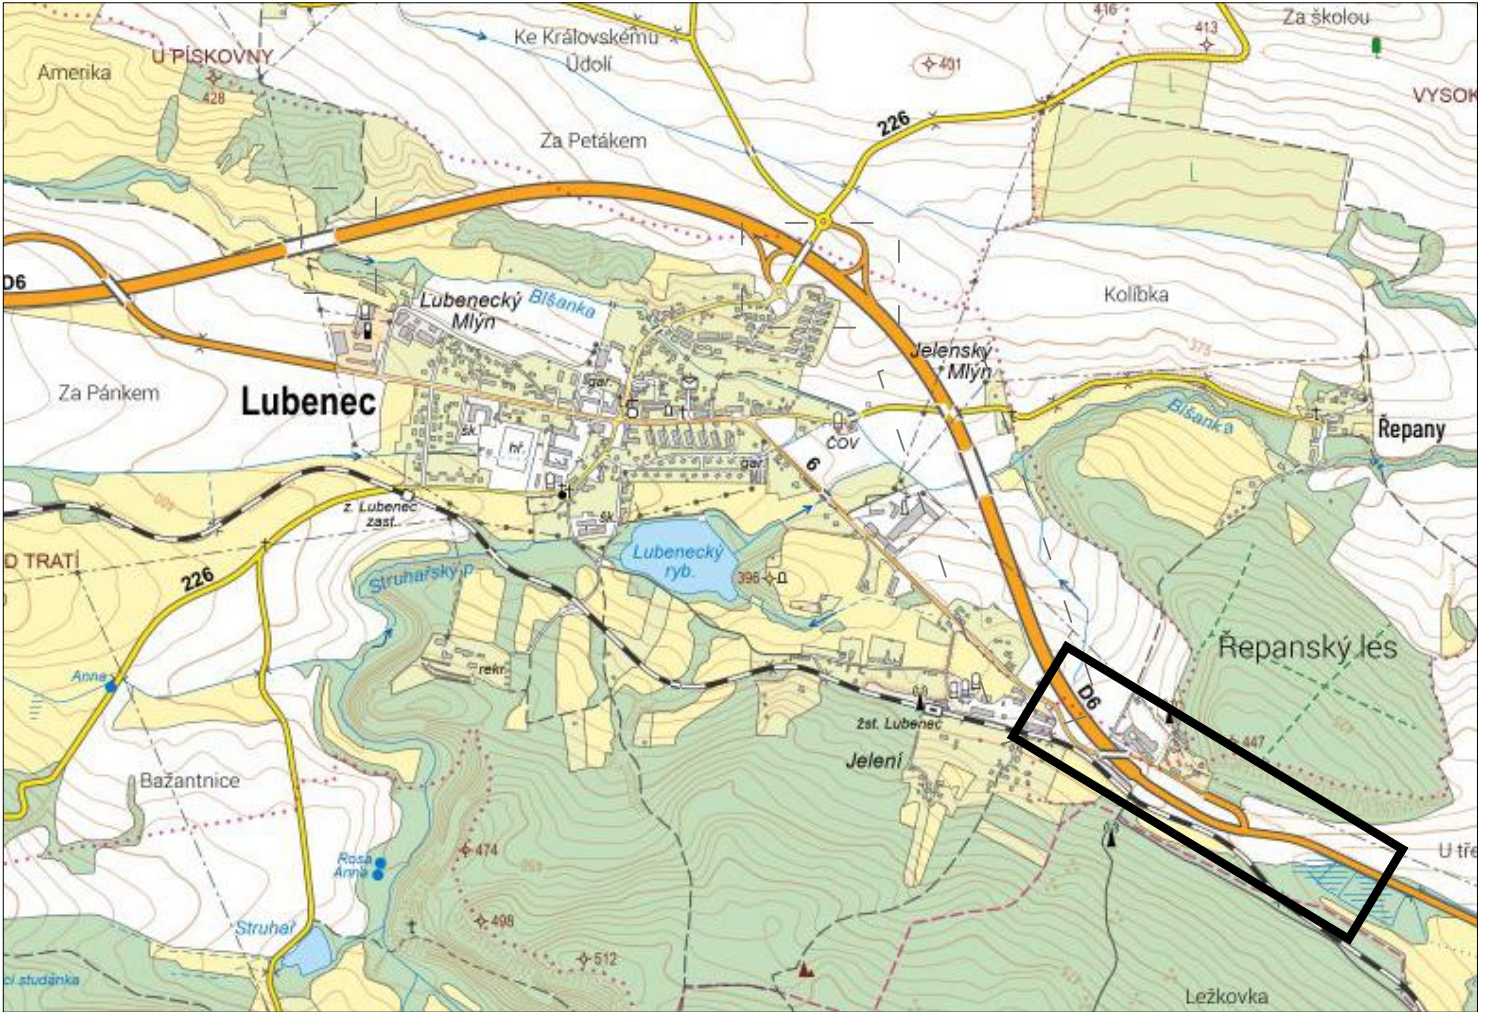

- TRVALÉ DOPRAVNÍ ZNAČENÍ
- NAVRŽENÉ DOPRAVNÍ ZNAČENÍ
- PRACOVNÍ MÍSTO

VYPRACOVAL:	Štěpán Horal	Štěpán Horal
KONTROLOVAL:	Štěpán Horal	IČO 11632691
OBJEDNATEL:	Ředitelství silnic a dálnic, s.p. Čerčanská 2023/12, Krč, 140 00 Praha 4	tel.: 737 797 101 stepan.horal@seznam.cz
NAZEV AKCE:	D6 Petrohrad-Lubenec, D6 Lubenec-obchvat, II. etapa	Č.VÝKRESU: 3
OBSAH:	DIO km 72,5 - KÚ (75,655)	MĚŘÍTKO: 1:1000
		DATUM: 7/2025
		FORMAT: 6 x A4