

 
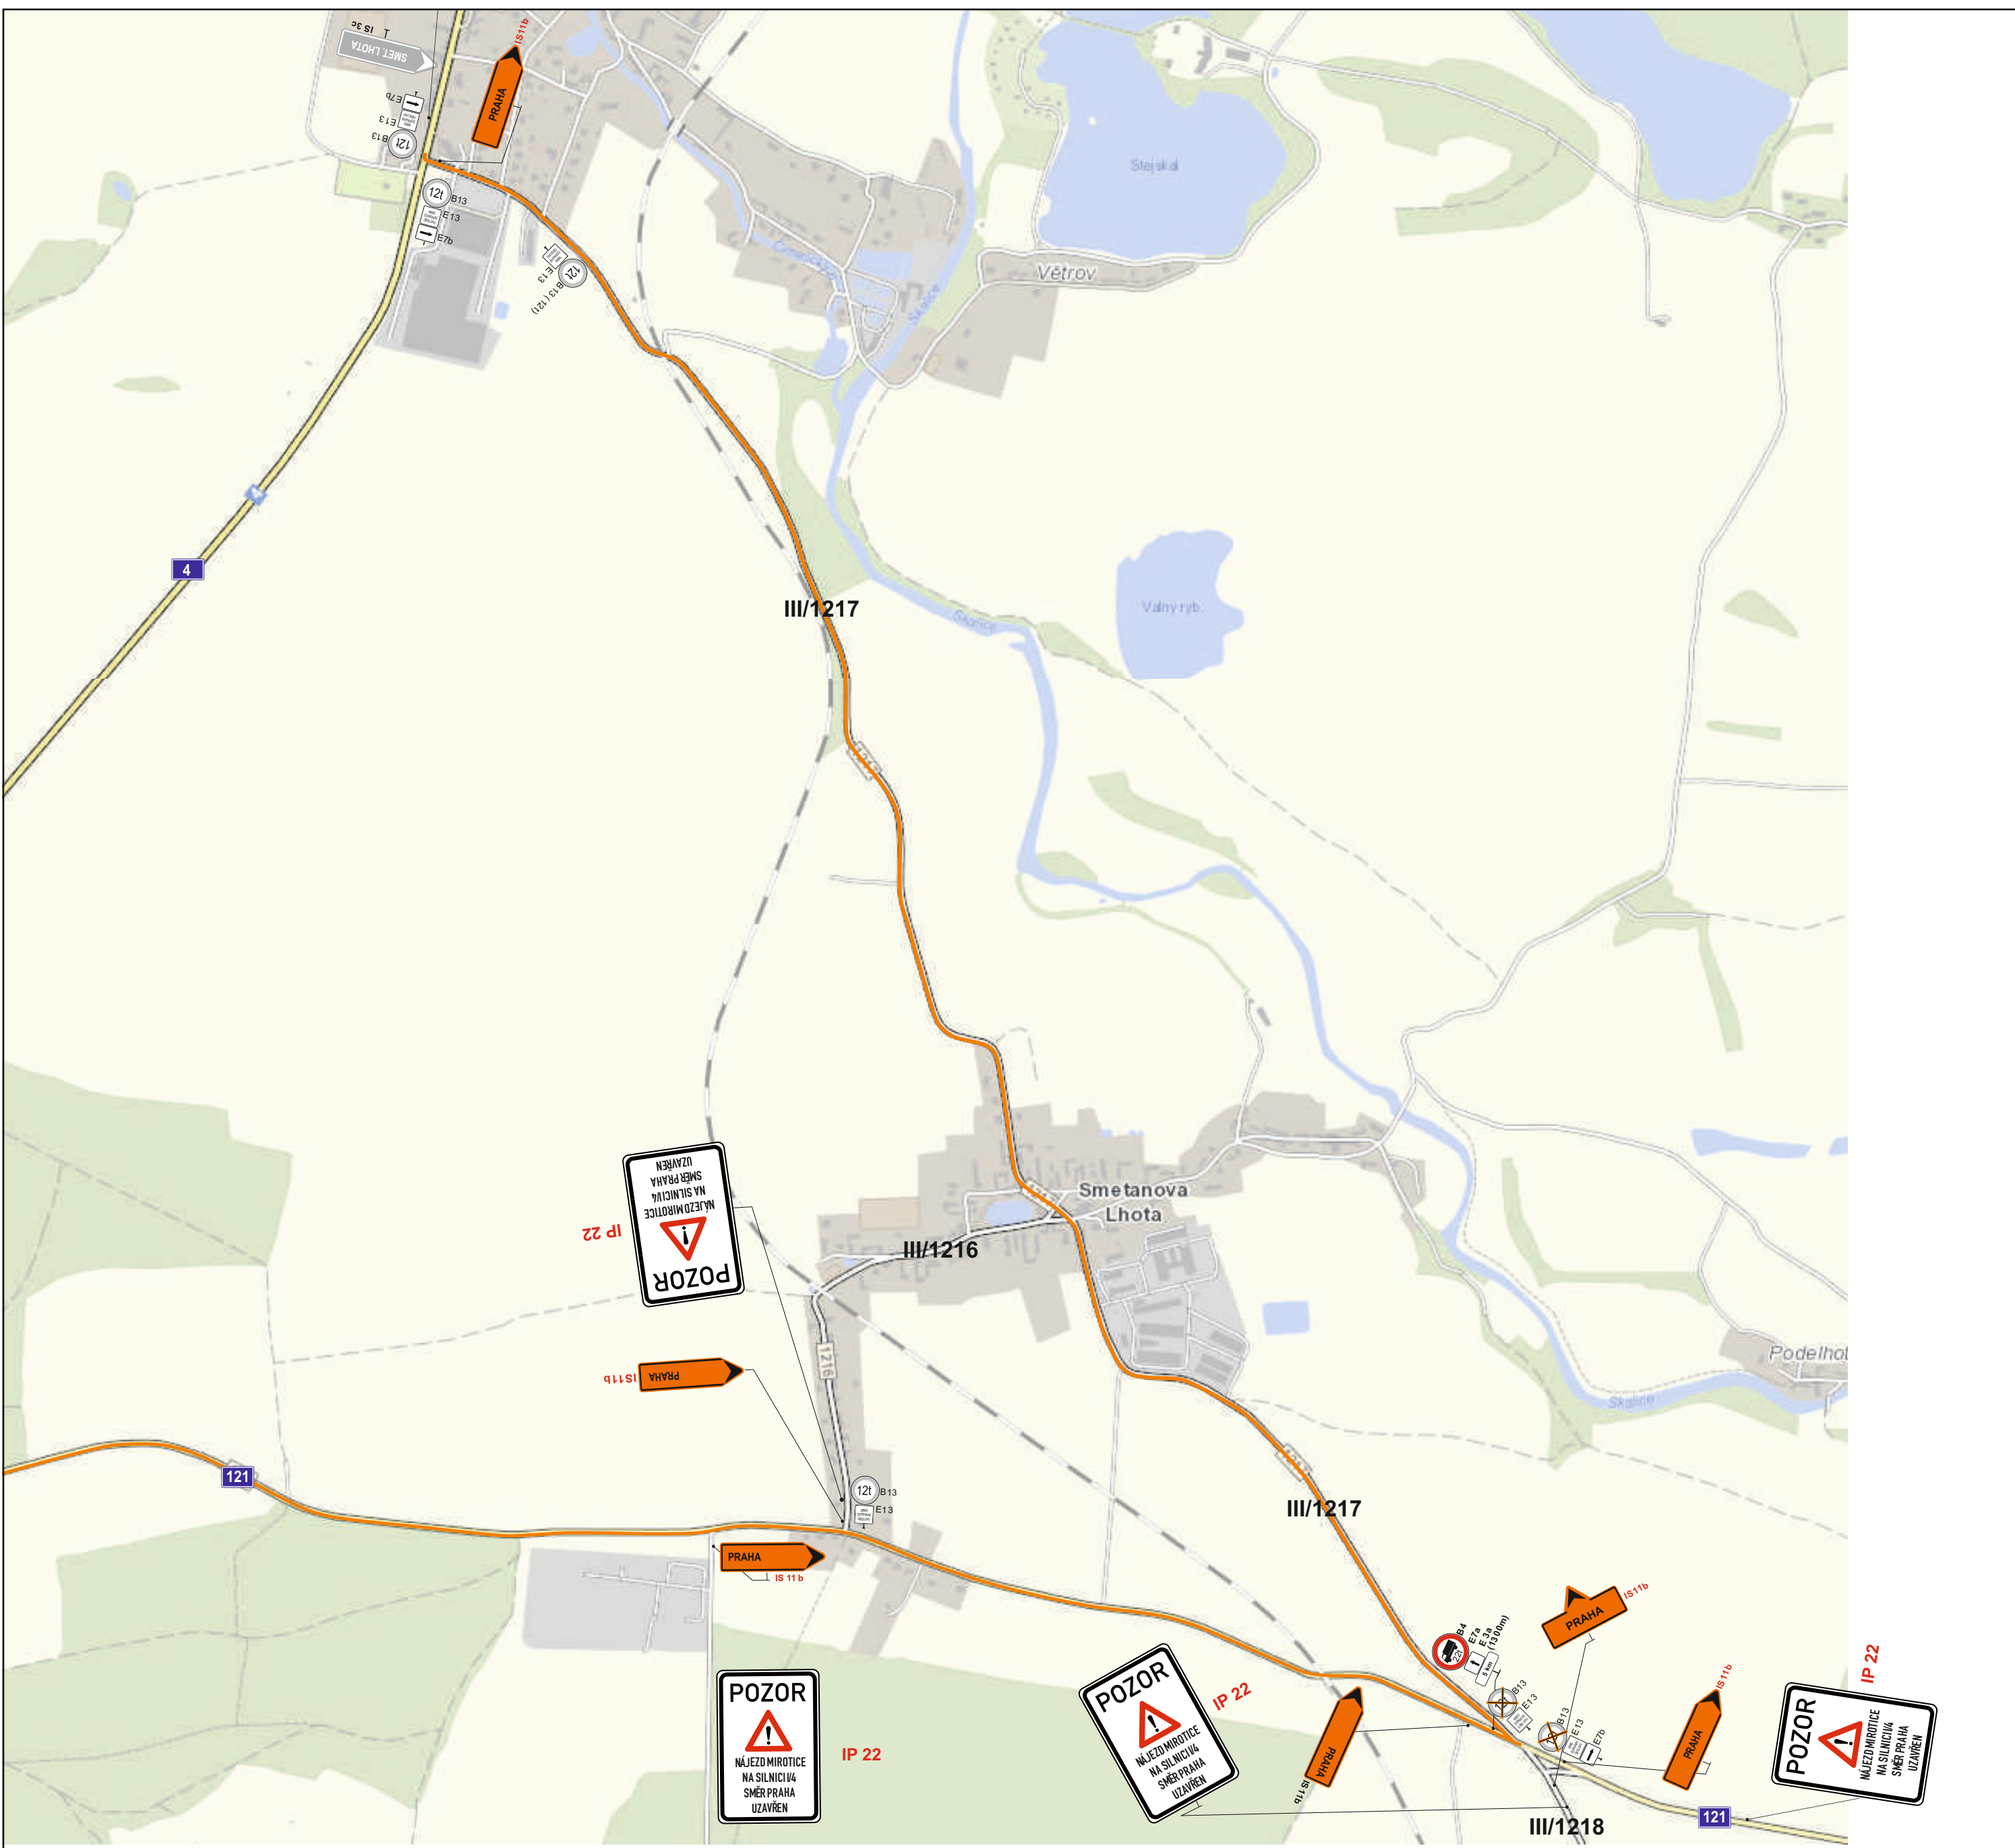


Ministerstvo dopravy
Odbor pozemních komunikací,
příloha k č.j. MD-45782/2024-940/4.

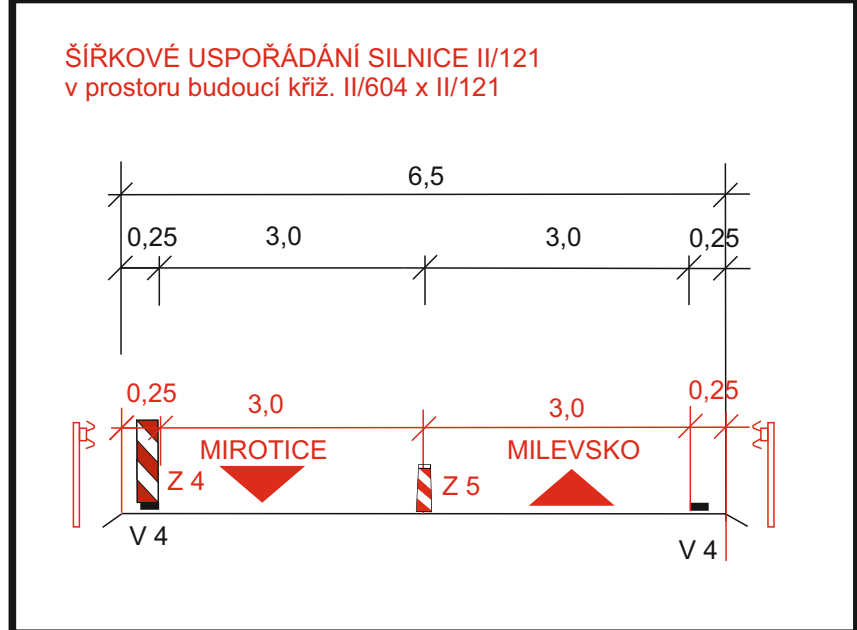

Legenda:

- B 20a - přechodné dopravní značení
- B 20a - stávající přechodné dopravní značení
- B 20a - stávající dopravní značení
- B 20a - rušené stávající dopravní značení
- stávající vodovodní značení
- plánovaná vodovodní značení


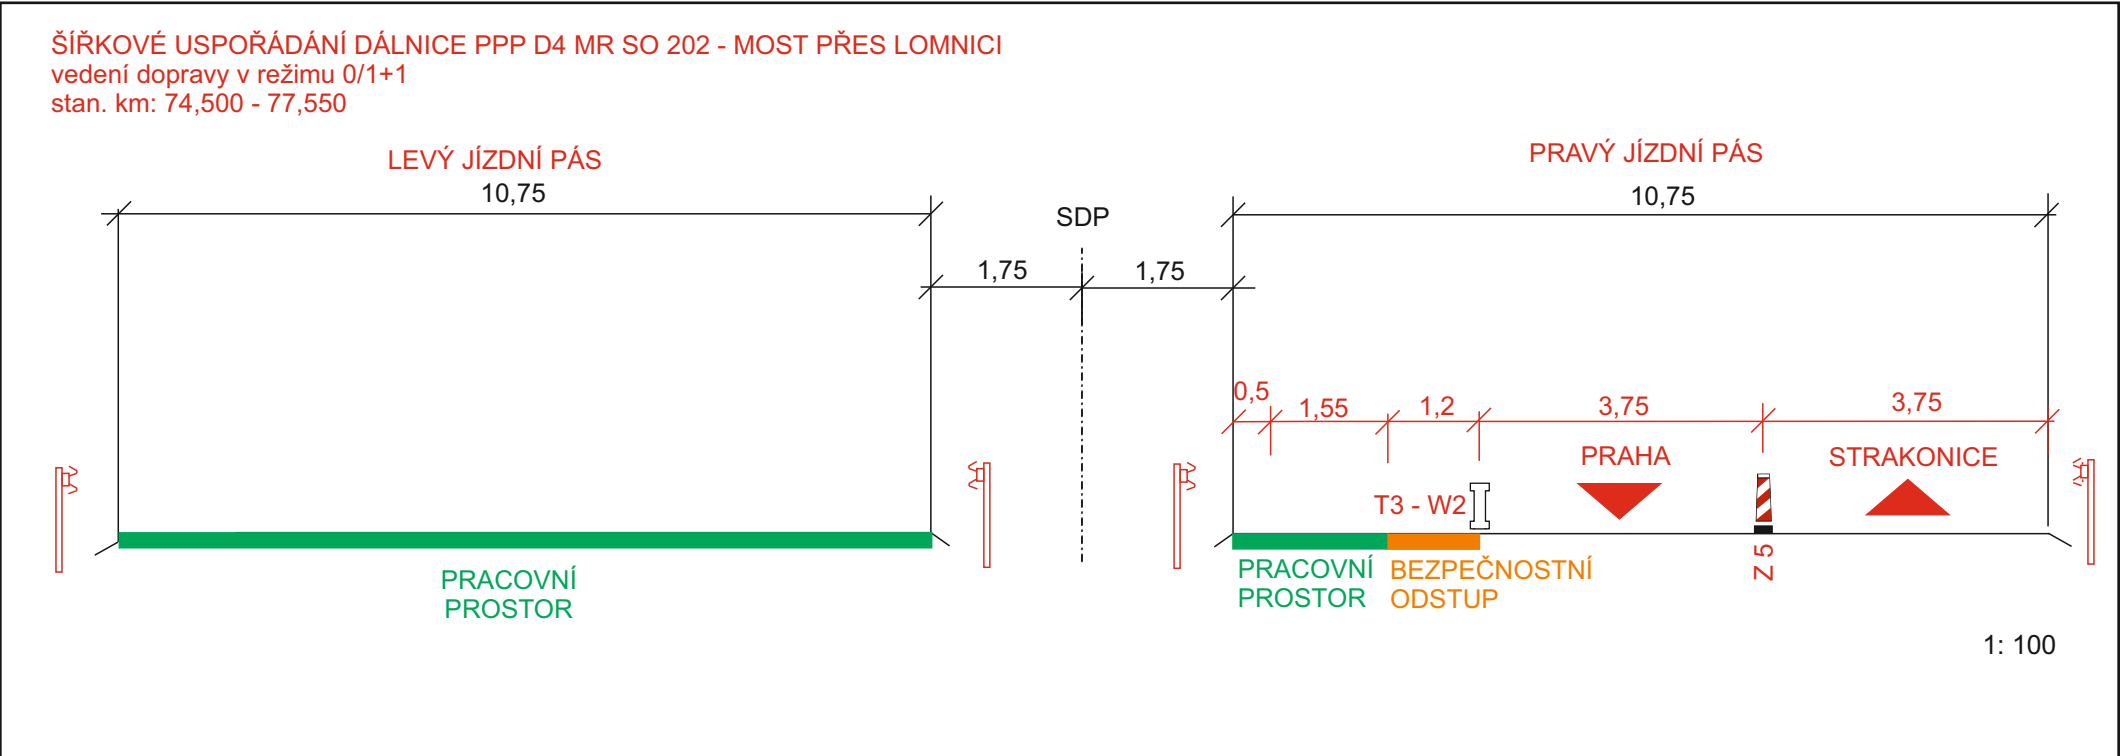


SOUŘADNOSTNÝ SYSTÉM: S-JTSK		VÝŠKOVÝ SYSTÉM: Bpv	
PPP D4 SKALKA - KRAŠOVICE			
ZADÁVATEL: Ministerstvo dopravy		MINISTERSTVO DOPRAVY ČESKÉ REPUBLIKY národní Leden 1222/12 100 00 Praha 1	
KONSTRUKTOR: VIA SALIS		VIA SALIS, s.r.o. Bokrova 880/10, 100 00 Praha 1 IČ: 250845000	
KONSTRUKTOR: SGS		SGS Czech Republic, s.r.o. Královská 1000 100 00 Praha 1 IČ: 250845000	
DOKUMENTACE: SGS		SGS Czech Republic, s.r.o. Královská 1000 100 00 Praha 1 IČ: 250845000	
DOKUMENTACE: DIVIA STAVEBNÍ		DIVIA STAVEBNÍ, s.r.o. V Mělnické ulici 1011/1, 140 00 Praha 4 IČ: 250845000	
Zhotovitel projektové dokumentace			
DIO PPP D4 MUK MIROTICE		Měřítko: 1:1000 Výkresové: Pavel Medek Zápis projektantů: Pavel Medek Datum: 07/2024 Stupeň: RDS	

DIO PPP D4 - MIROTICE - RADOBYTCE

uzavírka LJP v km 74,5 -75,7

ČÁST 2A (pro situace Mirotice I, II a III)

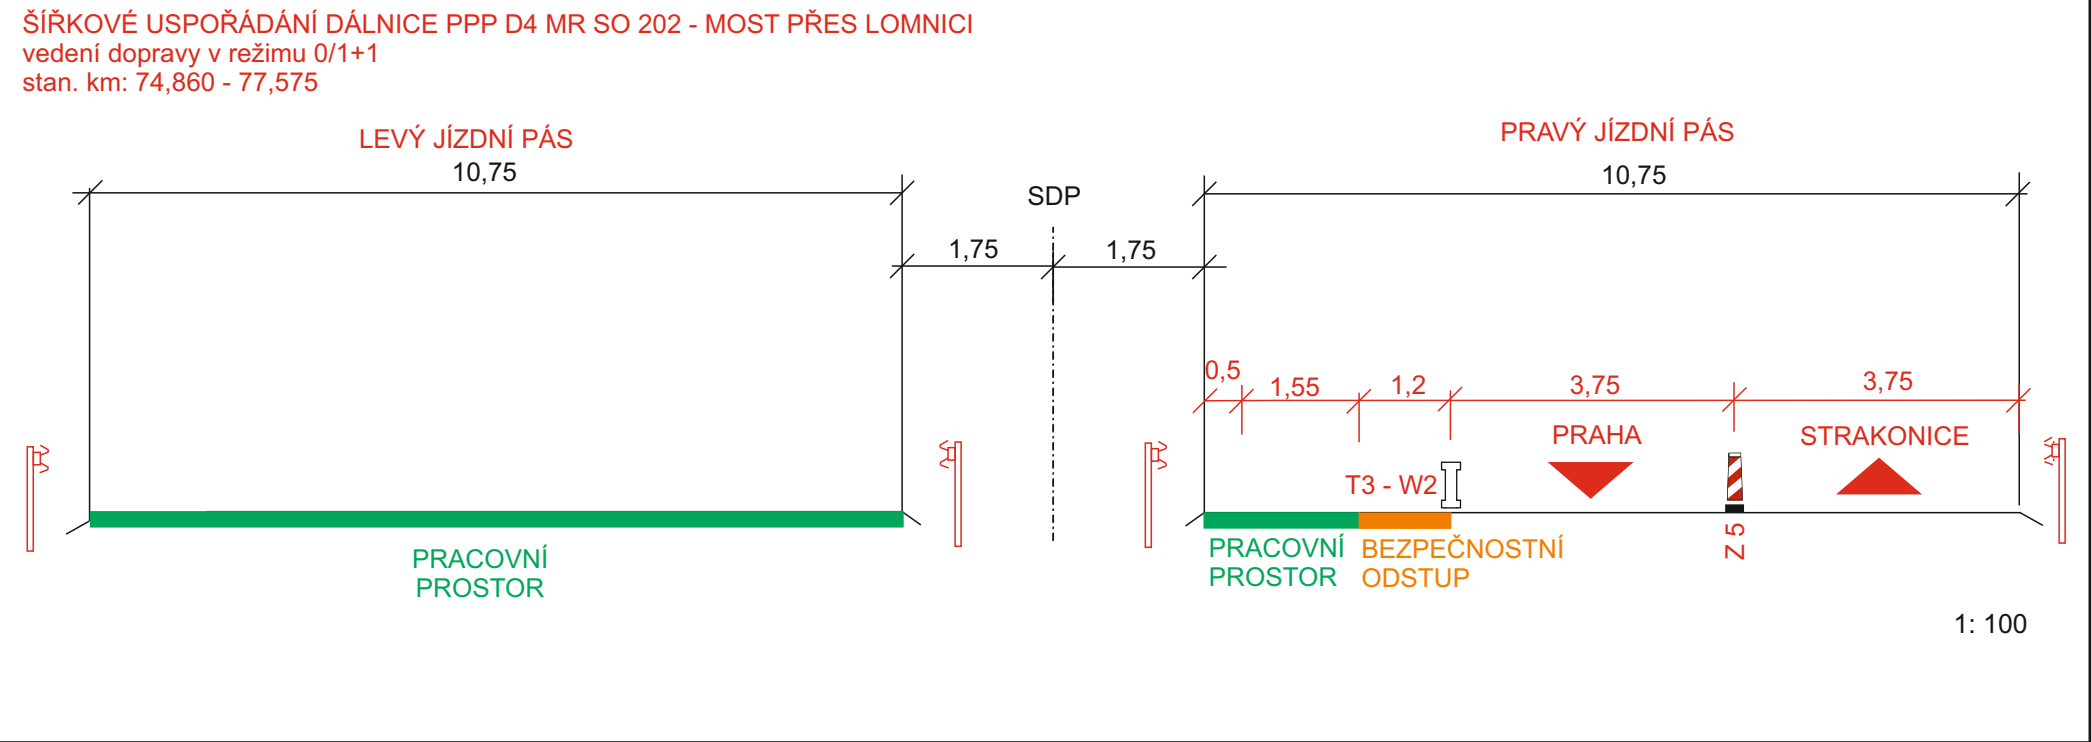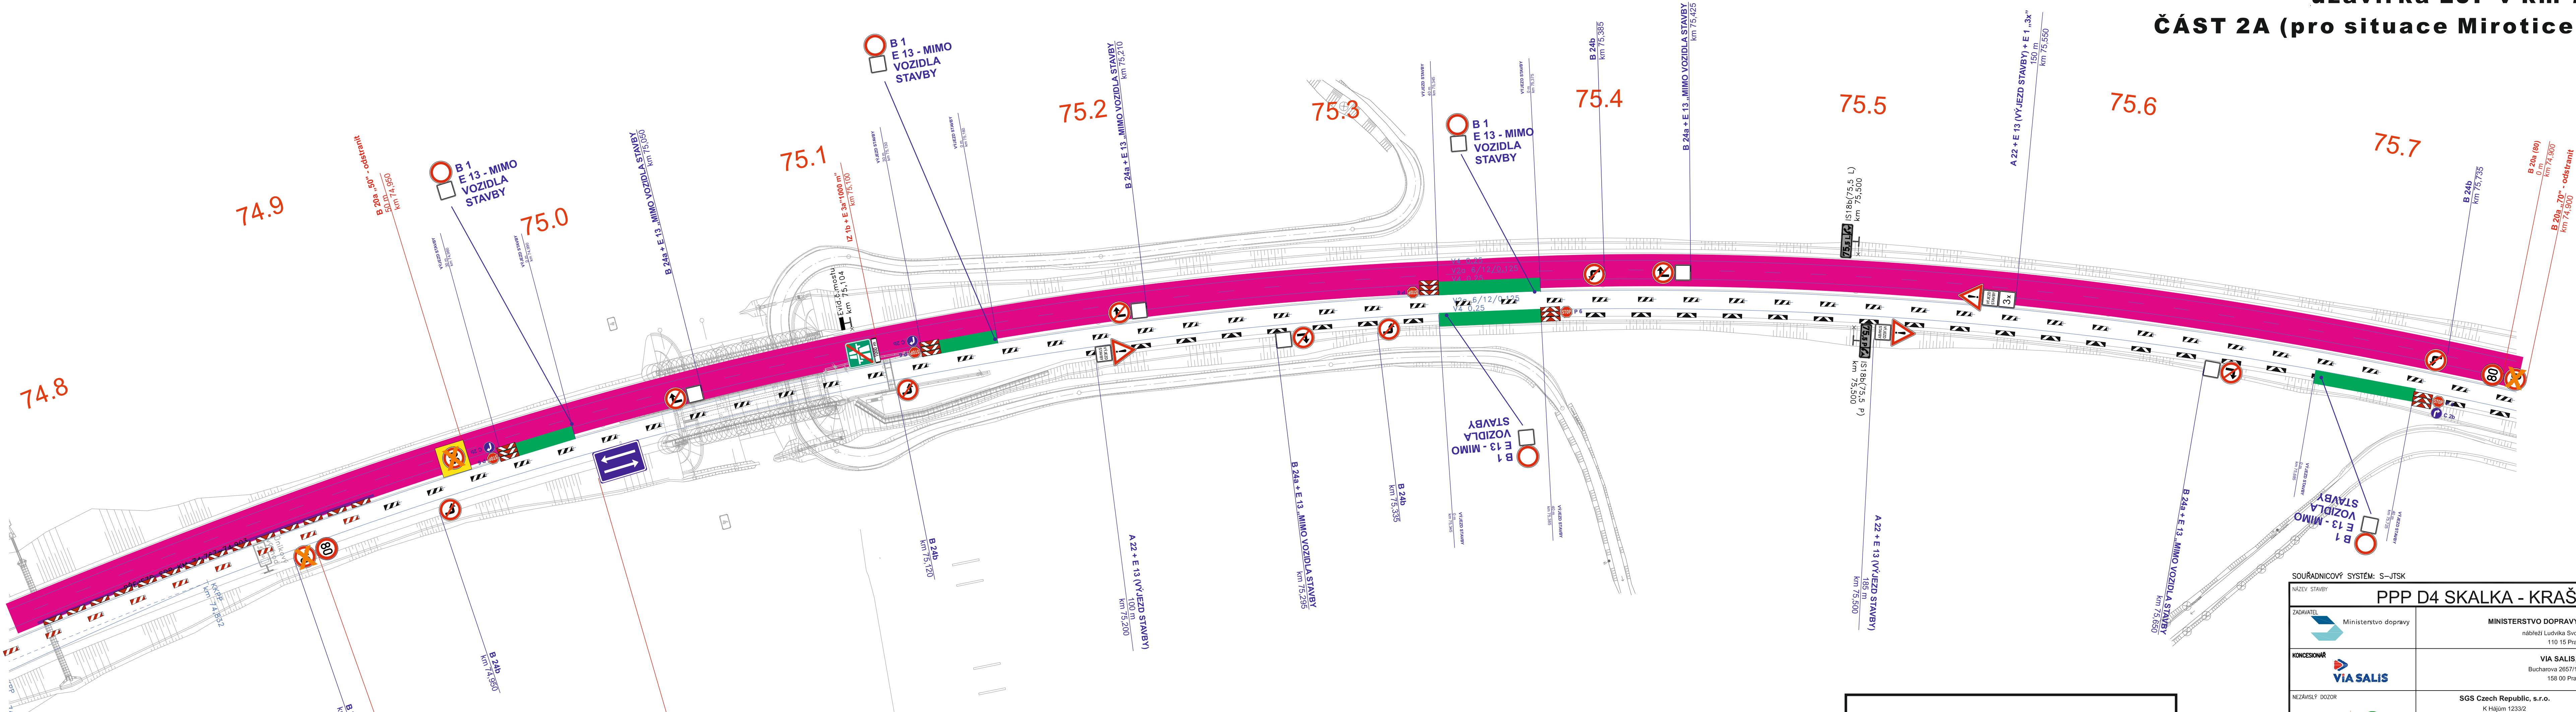



Legenda:

- B 20a - dopravní značení / upravené přechodné dopravní značení
- B 20a - stávající přechodné dopravní značení
- B 20a - stávající dopravní značení
- B 20a - rušené stávající dopravní značení
- pracovní místo
- stávající vodorovné značení
- přechodné vodorovné značení


SOUŘADNICOVÝ SYSTÉM: S-JTSK		VÝŠKOVÝ SYSTÉM: BpV	
NAZEV STAVBY PPP D4 SKÁLKA - KRAŠOVICE			
ZADAVATEL  MINISTERSTVO DOPRAVY	MINISTERSTVO DOPRAVY ČESKÉ REPUBLIKY nabřeží Ludvíka Svobody 1222/12 110 15 Praha 1		
KONCESIONÁŘ  VIA SALIS	VIA SALIS, s.r.o. Buchareva 2657/12, Stodůlky 158 00 Praha 5		
NEZÁVISLÝ DOZOR  SGS	SGS Czech Republic, s.r.o. K Hájem 1233/2 155 00 Praha 5	RAZÍTKO	
ZODPOVĚDNÁ OSOBA		ING. O. LOCH	PODPIS
Č. ZAKÁZKY		SGS 501922	
GENERÁLNÍ DODAVATEL  DIVIA STAVEBNÍ		DIVIA stavební s.r.o. U Michelského lesa 1581/2, 140 00 Praha 4	TECHNICKÝ NÁMĚSTK ING. P. ŠOUKAL
ŘEDITEL STAVBY		ING. D. CVACH	PODPIS
Č. ZAKÁZKY		1908176	PODPIS

Zhotovitel projektové dokumentace			
 dopravní značení	Jan Nevšímal - JANEV Chýnovská 852 391 11 Planá nad Lužnicí	www.janev.cz	
DIO PPP D4 <u>MIROTICE - RADOBYTCE</u> uzavírka LJP v km 74,5 -75,7		Měřítko:	1: 1000
		Vypracoval:	Pavel Neckář
		Zodp. projektant:	Pavel Neckář
		Datum:	8/2024
		Situace 2A (pro situace Mirotice I, II a III)	Stupeň:

ČÁST 3A (pro situace Mirovice I, II a III)

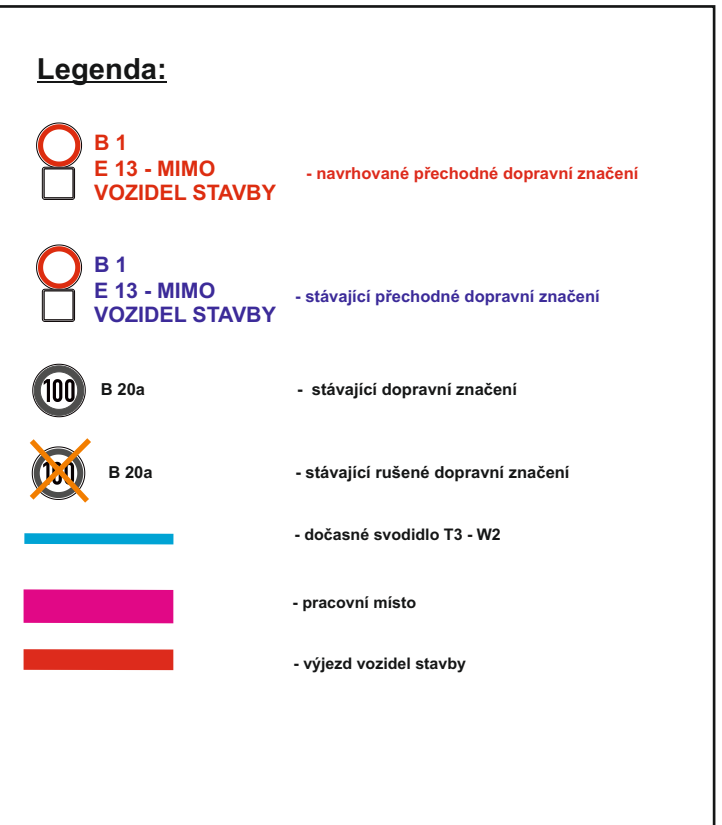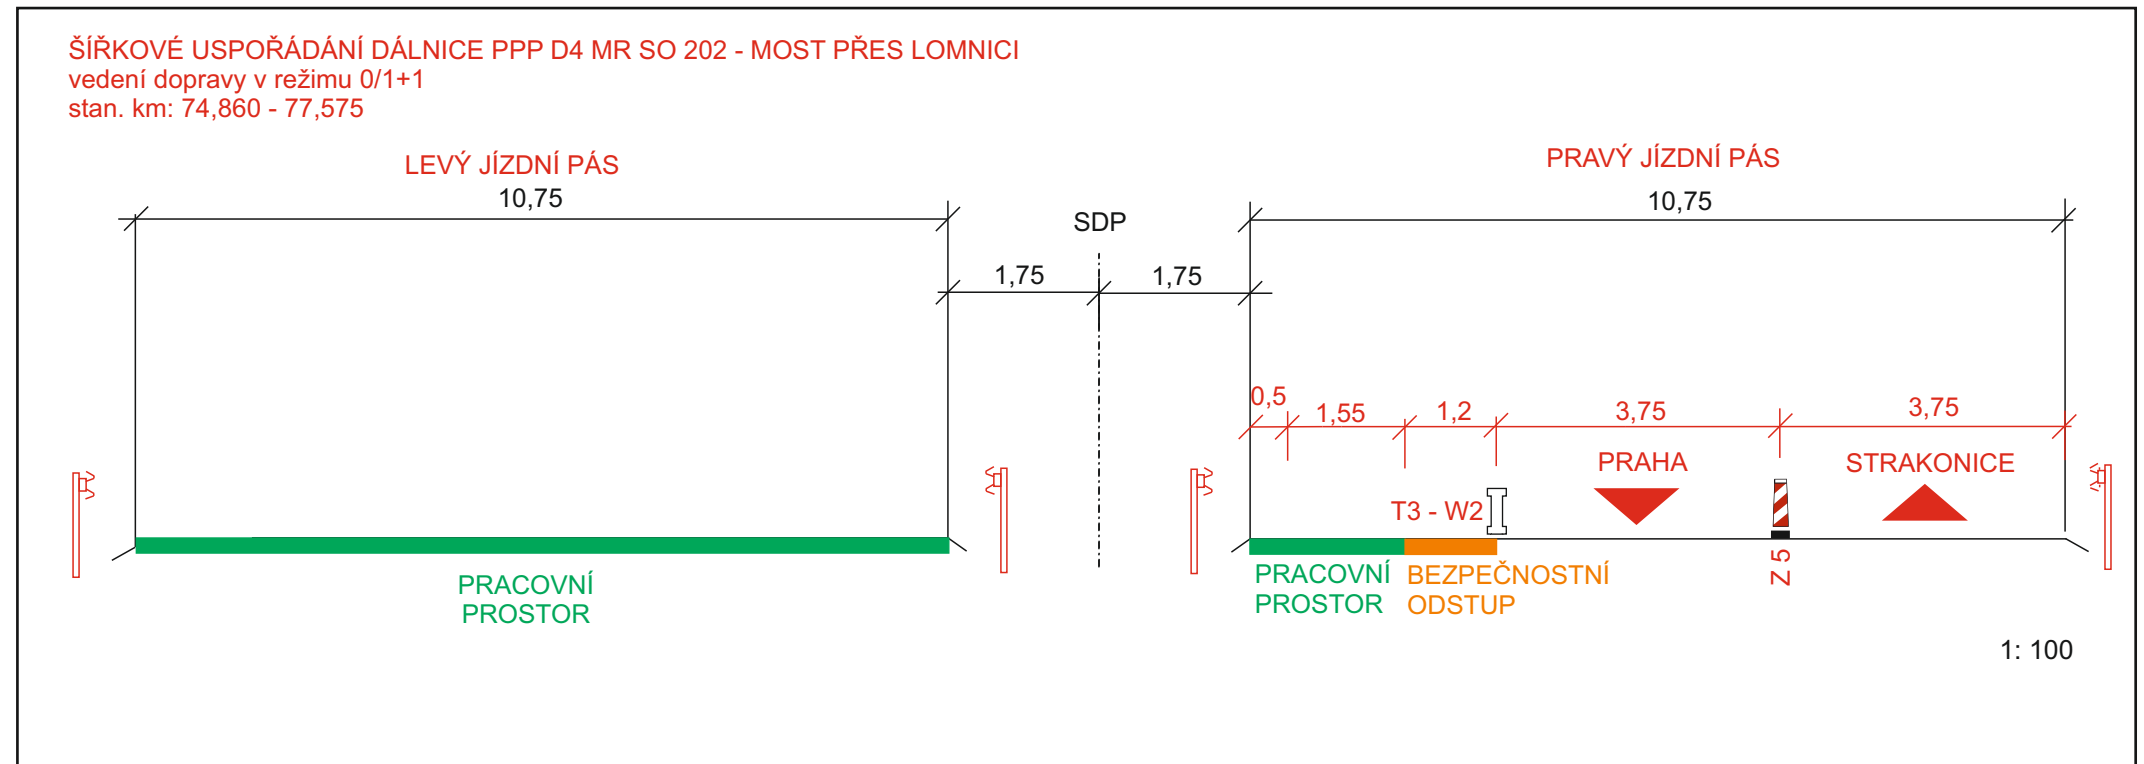

 Zhotovitel projektové dokumentace		www.janev.cz														
 dopravní značení	Jan Nevšímal - JANEV Chýnovská 852 391 11 Planá nad Lužnicí															
	<table border="1" style="width: 100%;"> <tr> <td style="width: 50%;">DIO PPP D4</td> <td style="width: 50%;">Měřítko:</td> <td>1: 1000</td> </tr> <tr> <td>MIROTICE - RADOBYTCE</td> <td>Vypracoval:</td> <td>Pavel Neckář</td> </tr> <tr> <td>uzavírka LJP v km 75,7 - 76,8</td> <td>Zodp. projektant:</td> <td>Pavel Neckář</td> </tr> <tr> <td></td> <td>Datum:</td> <td>08/2024</td> </tr> <tr> <td></td> <td>Stupeň:</td> <td>ROS</td> </tr> </table>		DIO PPP D4	Měřítko:	1: 1000	MIROTICE - RADOBYTCE	Vypracoval:	Pavel Neckář	uzavírka LJP v km 75,7 - 76,8	Zodp. projektant:	Pavel Neckář		Datum:	08/2024		Stupeň:
DIO PPP D4	Měřítko:	1: 1000														
MIROTICE - RADOBYTCE	Vypracoval:	Pavel Neckář														
uzavírka LJP v km 75,7 - 76,8	Zodp. projektant:	Pavel Neckář														
	Datum:	08/2024														
	Stupeň:	ROS														
Situace 3A (pro situace Mirovice I, II a III)																

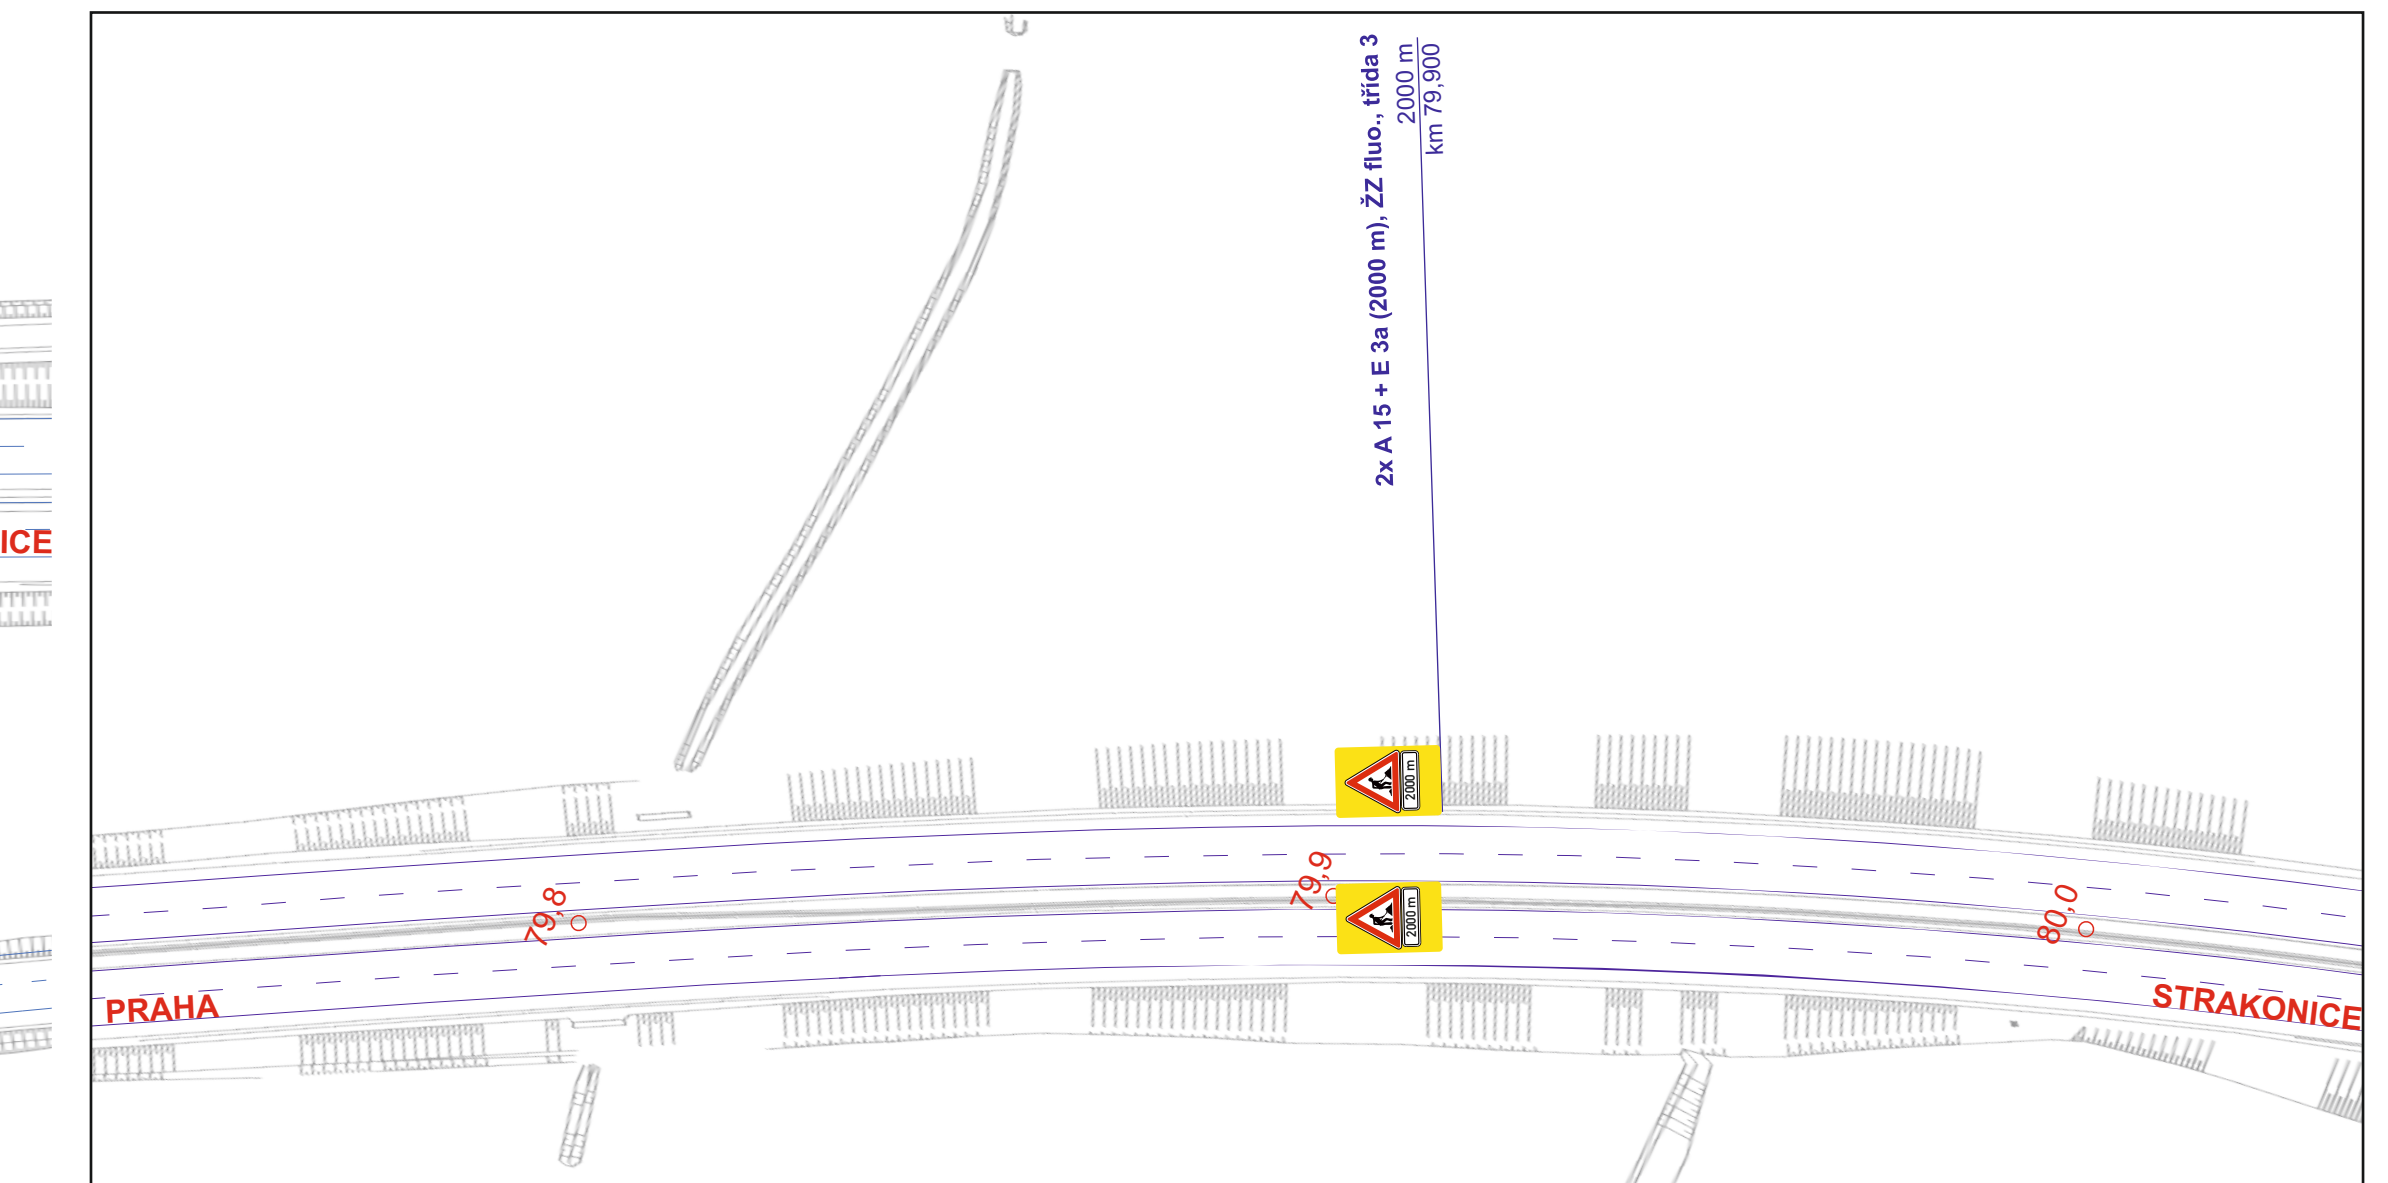ČÁST 4A (pro situace Mirotice I, II a III)

SOUKROMÁ KOMPANIE S ÚJTKO	VÝROVKY SYSTEIV	Bpv
MALÝ STAVBY		
PPP D4 SKALMA - KRAŠOVCE		
ZADAVATEL	MINISTERSTVO DOPRAVY ČESKÉ REPUBLIKY Městské náměstí, 10287 110 15 Praha 1	
KONZULENT	VIA SALIS s.r.o. Bátarova 269/II-2, Střešovice 150 00 Praha 5	
NEMĚLY JEDIN	SGS Czech Republic, s.p.a. K Pápu 12302 150 00 Praha 5	PACITO
	JEPKOVECA 02338 C. SKAKATY	IND. G. LOCH PDPPI
GENEALNÍ KONVANT	DVIJA stavobní s.r.o. U Mikoláškově kosa 15812, 160 Ing. A. CVAH REKT, Stavby 15015	TECHNOLOGY NAKOLSKA ING. F. ŠOKAL PDPPI
	DIVIA STAVEBNÍ	

 Zhotovitel projektové dokumentace dopravní značení Jan Nešvadl - JANEV Chýnovská 852 391 11 Písná nad Lužnicí www.janv.cz	
DIO PPP D4 MIROTICE - RADBOYTICE uzavírka LJP v km 76,8 - 77,6 Situace 4A (pro situace Mírotice I, II a III)	Mřížka: 1:1000 Vypracoval: Pavel Neščíř Zodp. projektant: Pavel Neščíř Datum: 08/2024 Stupeň: RDS