
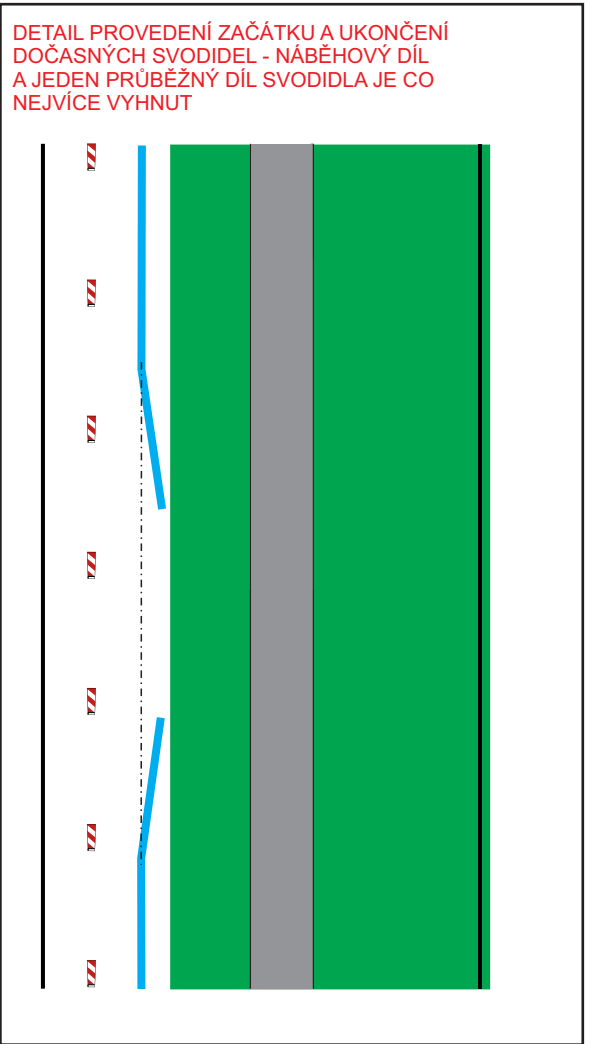
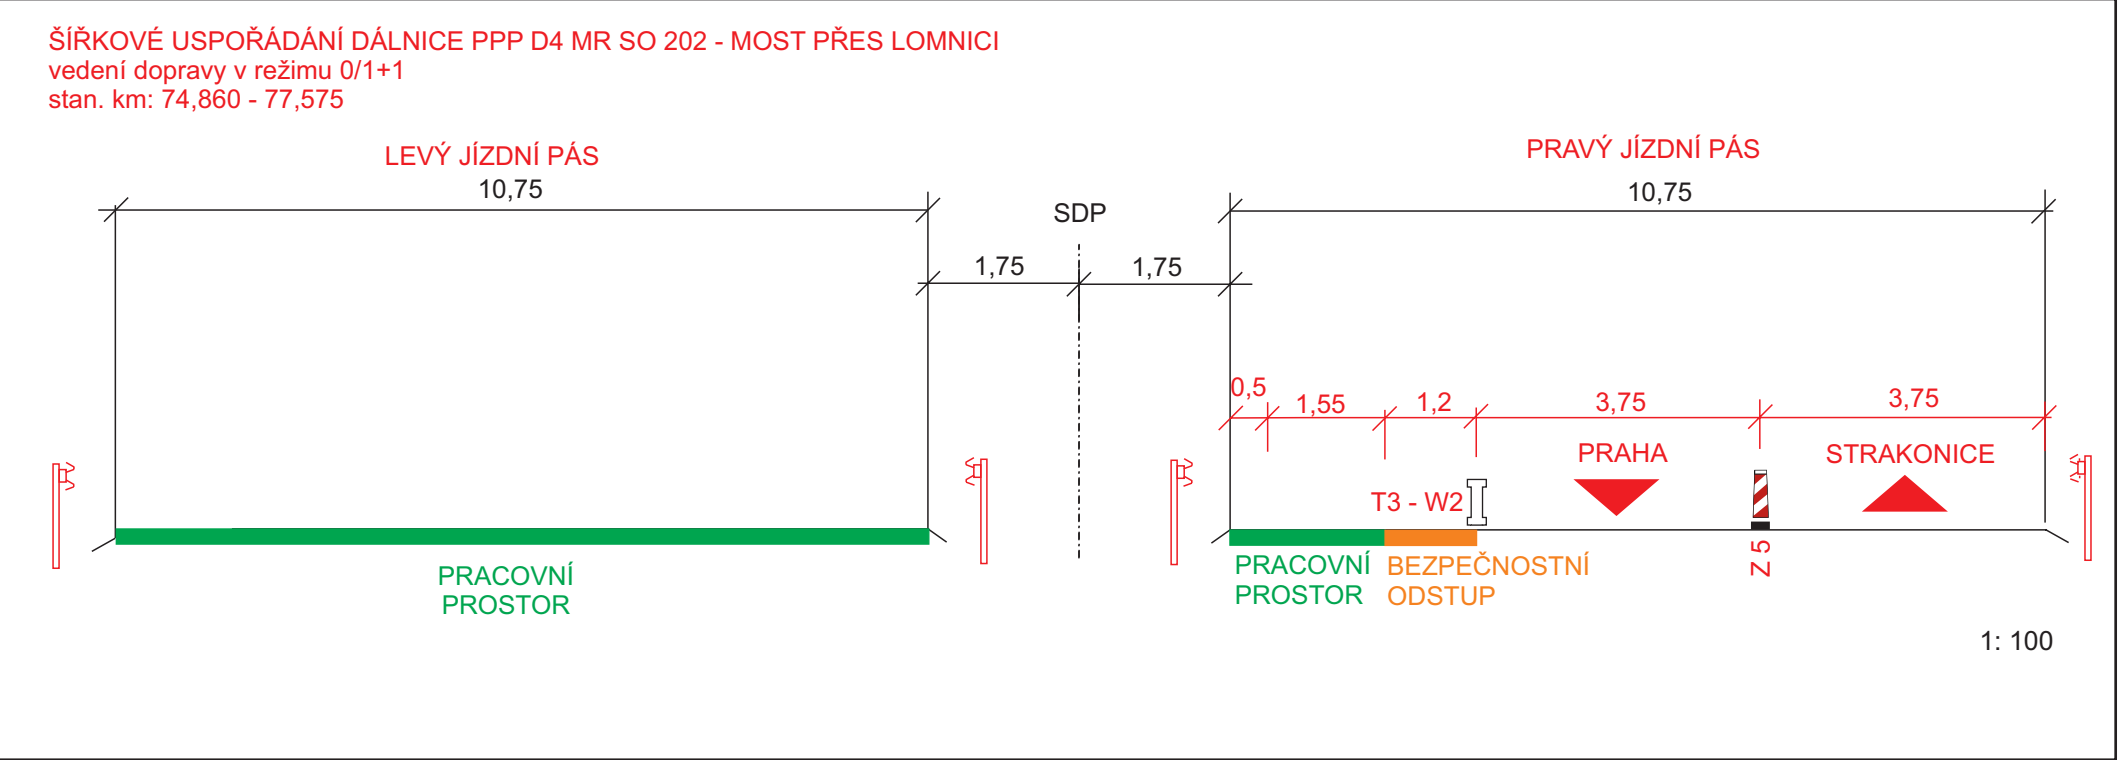


DIO PPP D4 - MIROTICE - RADOBYTCE
uzavírka LJP v km 75,7 -76,8
ČÁST 3A (pro situace Mirodice I, II a III)

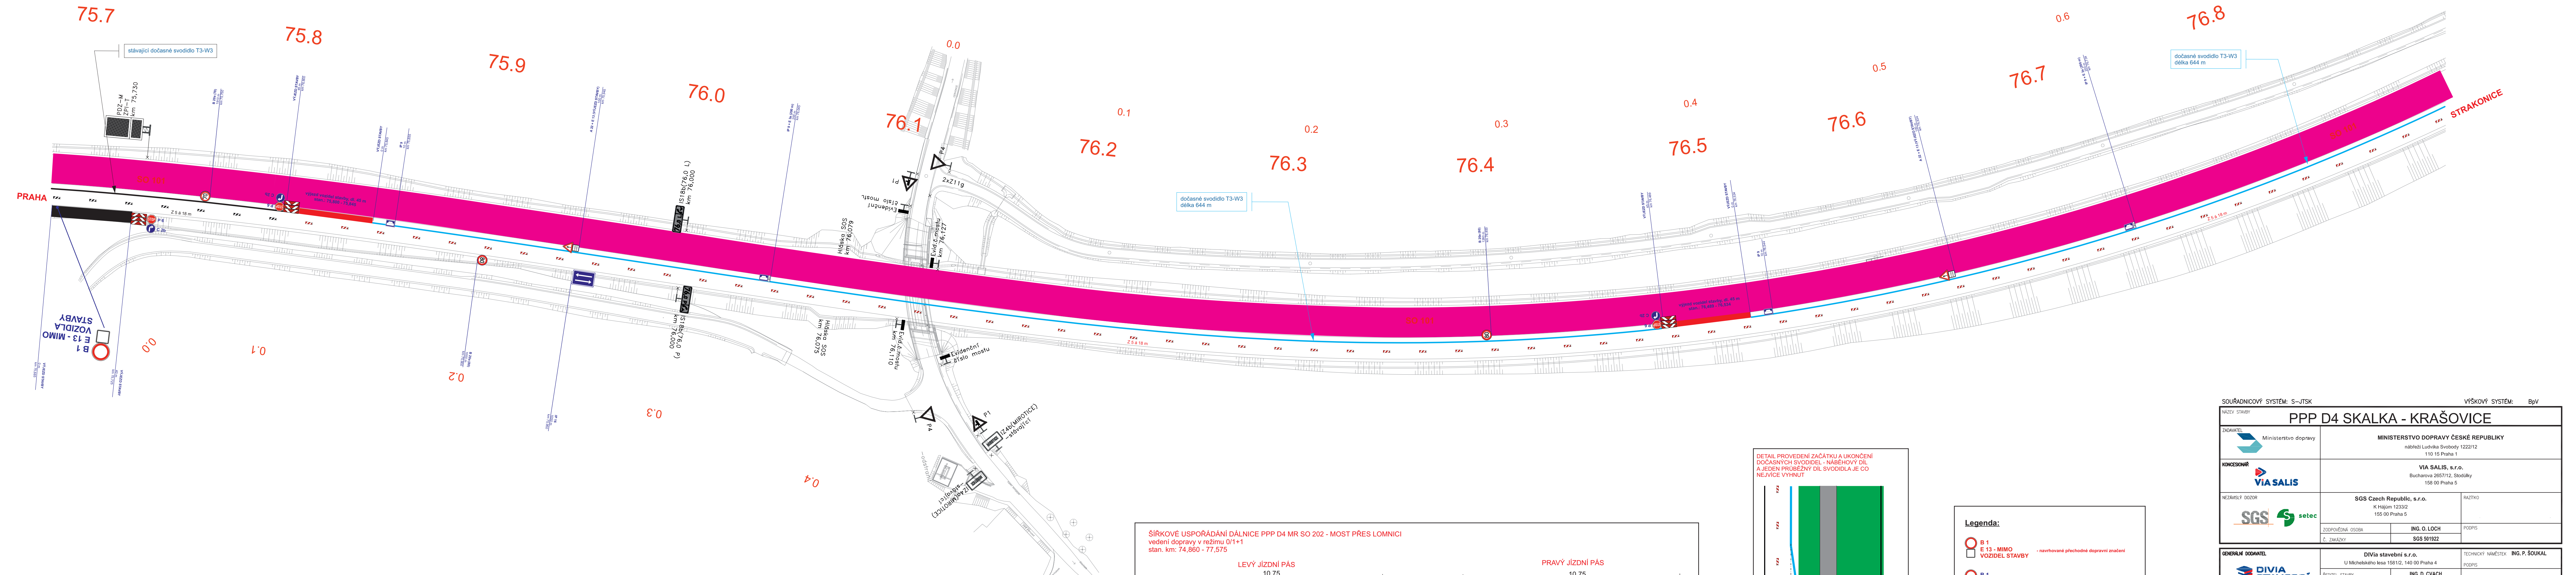

Legenda:

- B 1 - navrhované přechodné dopravní značení
- E 13 - MIMO VOZIDEL STAVBY
- B 1 - stávající přechodné dopravní značení
- E 13 - MIMO VOZIDEL STAVBY
- B 20a - stávající dopravní značení
- B 20a - stávající rušené dopravní značení
- T3 - W2 - dočasné svodidlo T3 - W2
- pracovní místo
- vyjezd vozidel stavby

SOUŘADNICOVÝ SYSTÉM: S-JTSK		VÝŠKOVÝ SYSTÉM: BpV	
VÁZEJ STAVBY			
PPP D4 SKALKA - KRAŠOVICE			
ZADAVATEL	Ministerstvo dopravy		
KONCESIONÁŘ	VIA SALIS, s.r.o. Bucharova 265/12, Stodolky 158 00 Praha 5		
NEZÁVISLÝ DOZOR	SGS Czech Republic, s.r.o. K Hájem 1233/2 156 00 Praha 5	RAZÍTKO	
ZODPOVĚDNÁ OSOBA		ING. O. LOCH	PODPIS
Č. ZÁKAZKY		SGS 501922	
GENERÁLNÍ DODAVATEL		DIVIA stavební s.r.o. U Michelského lesa 158/12, 140 00 Praha 4	TECHNICKÝ NÁMĚSTK
ŘEDITEL STAVBY		ING. D. CVACH	PODPIS
Č. ZÁKAZKY		1908176	PODPIS
Zhotovitel projektové dokumentace			
dopravní značení		Jan Nevšímal - JANEV Chýnovská 852 391 11 Planá nad Lužnicí	
		www.janev.cz	
DIO PPP D4 MIROTICE - RADOBYTCE uzavírka LJP v km 75,7 - 76,8		Měřítka:	1: 1000
		Vypracoval:	Pavel Neckář
		Zodp. projektant:	Pavel Neckář
		Datum:	08/2024
Situace 3A (pro situace Mirodice I, II a III)		Stupeň:	RDS

Ověřovací doložka změny datového formátu dokumentu podle § 69a zákona č. 499/2004 Sb.

Změnou datového formátu se nepotvrzuje správnost a pravdivost údajů obsažených v dokumentu a jejich soulad s právními předpisy.
Nepodařilo se získat informace o podpisu.

Typ vstupního dokumentu: .PDF

Otisk souboru: 61A3FF35CE6D4581A6710FD149AE73D652A79BCB8862BC962492B2EA5B6DA938

Použitý algoritmus: SHA256_SBB 2.16.840.1.101.3.4.2.1

Subjekt, který změnu formátu dokumentu provedl:

Ministerstvo vnitra, Nad Štolou 3, 17034 Praha 7

Datum vyhotovení ověřovací doložky:

14.8.2024

Jméno a příjmení osoby, která změnu formátu dokumentu provedla:

Raimanová Monika PhDr.

uzavírka LJP v km 76,8 -77,6



Ověřovací doložka změny datového formátu dokumentu podle § 69a zákona č. 499/2004 Sb.

Změnou datového formátu se nepotvrzuje správnost a pravdivost údajů obsažených v dokumentu a jejich soulad s právními předpisy.
Nepodařilo se získat informace o podpisu.

Typ vstupního dokumentu: .PDF

Otisk souboru: 360BE0A7F4A78A36BAD23FF8DA0E934E7662C101495EB67A494C718B881CEEDE

Použitý algoritmus: SHA256_SBB 2.16.840.1.101.3.4.2.1

Subjekt, který změnu formátu dokumentu provedl:





Ministerstvo vnitra, Nad Štolou 3, 17034 Praha 7

Datum vyhotovení ověřovací doložky:



14.8.2024

Jméno a příjmení osoby, která změnu formátu dokumentu provedla:

Raimanová Monika PhDr.

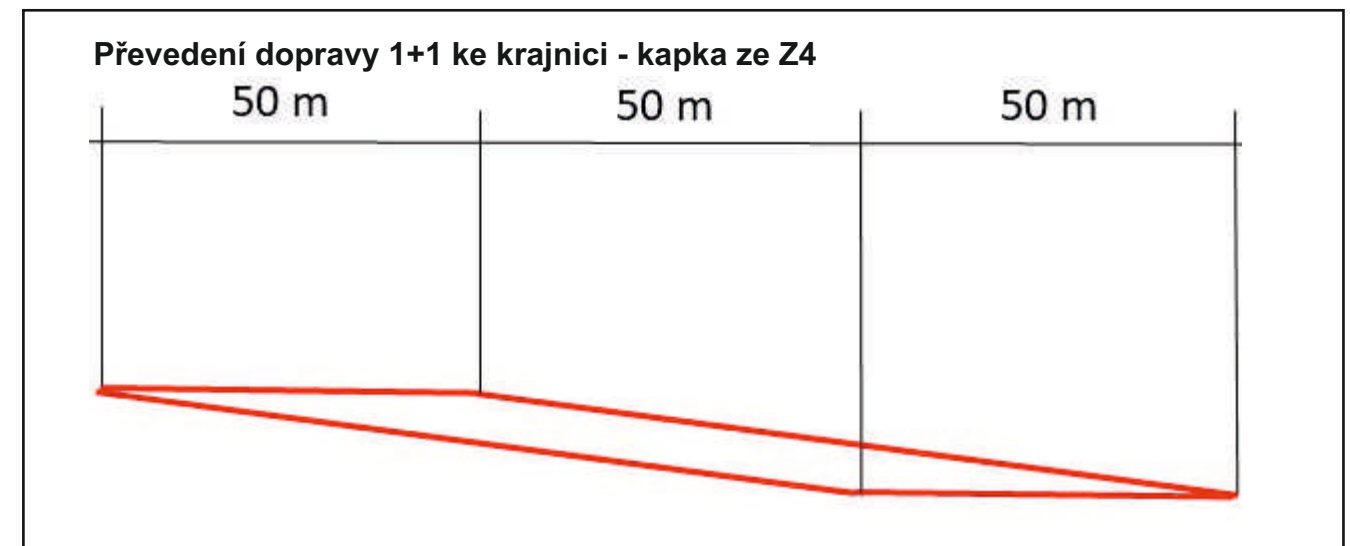 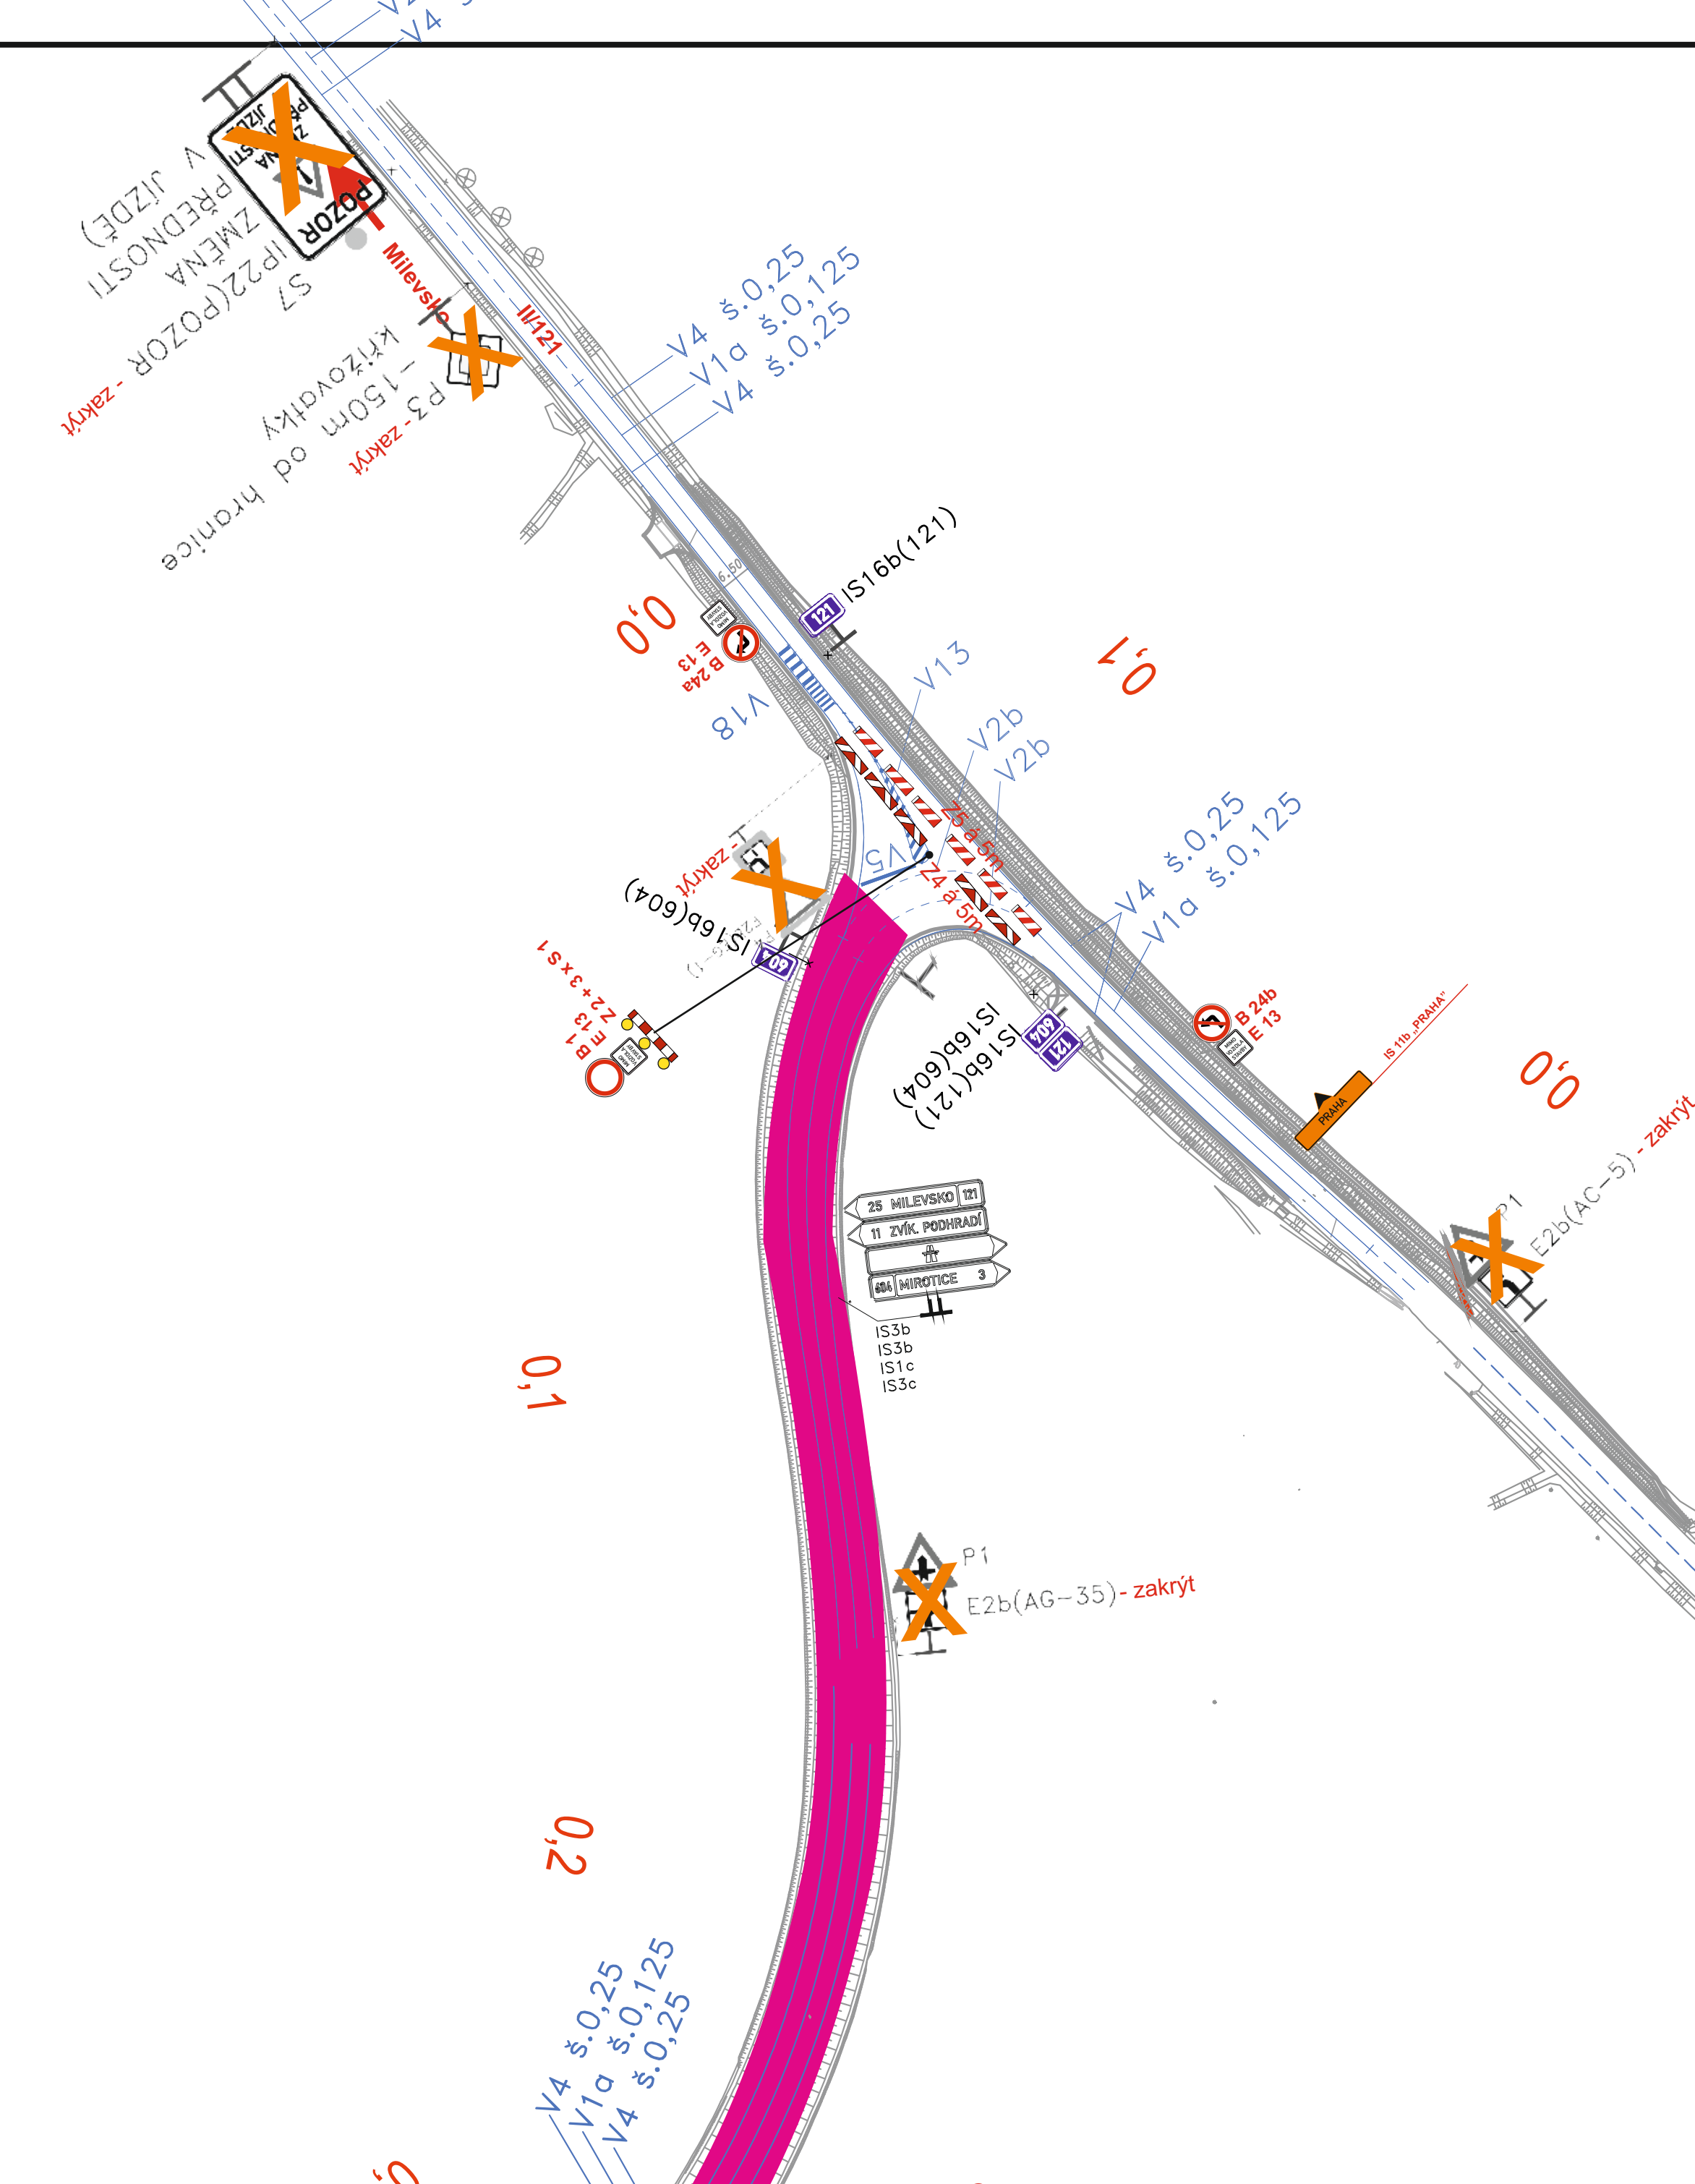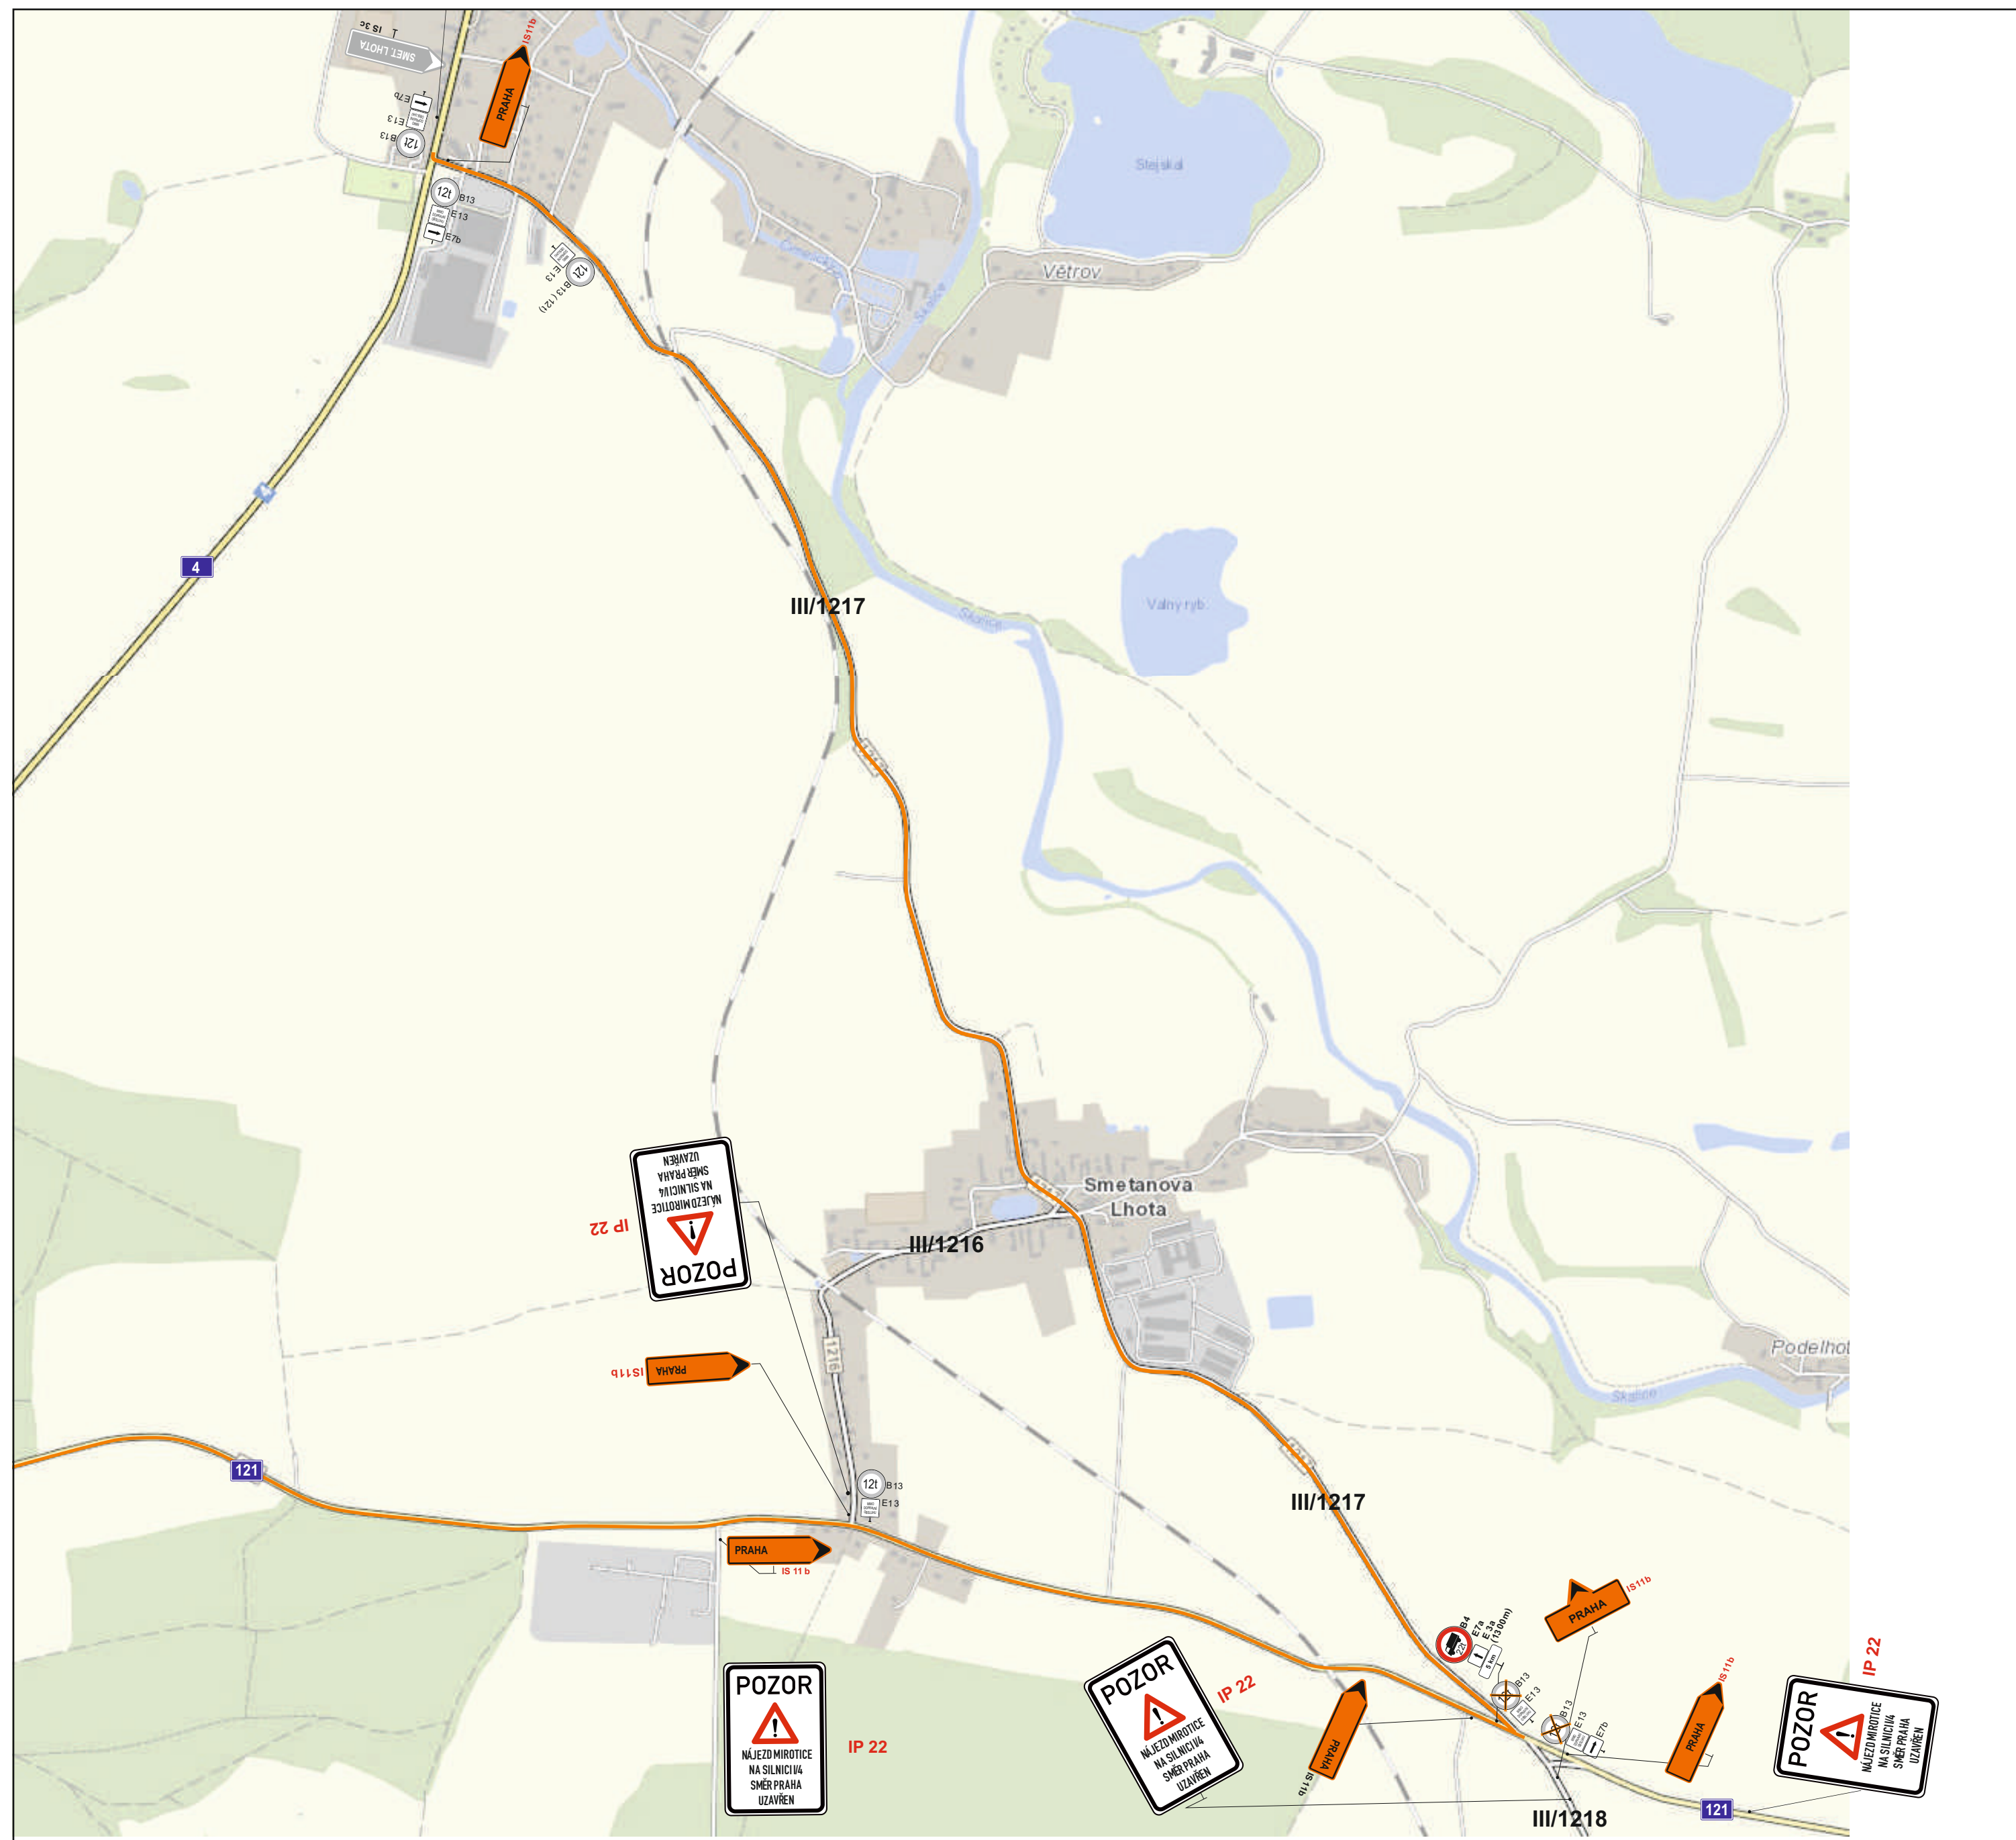

- Legenda:
- B 20a - přechodné dopravní značení
 - B 20a - stávající přechodné dopravní značení
 - B 20a - stávající dopravní značení
 - B 20a - rušené stávající dopravní značení
 - stávající vodovodní značení
 - přechodné vodovodní značení

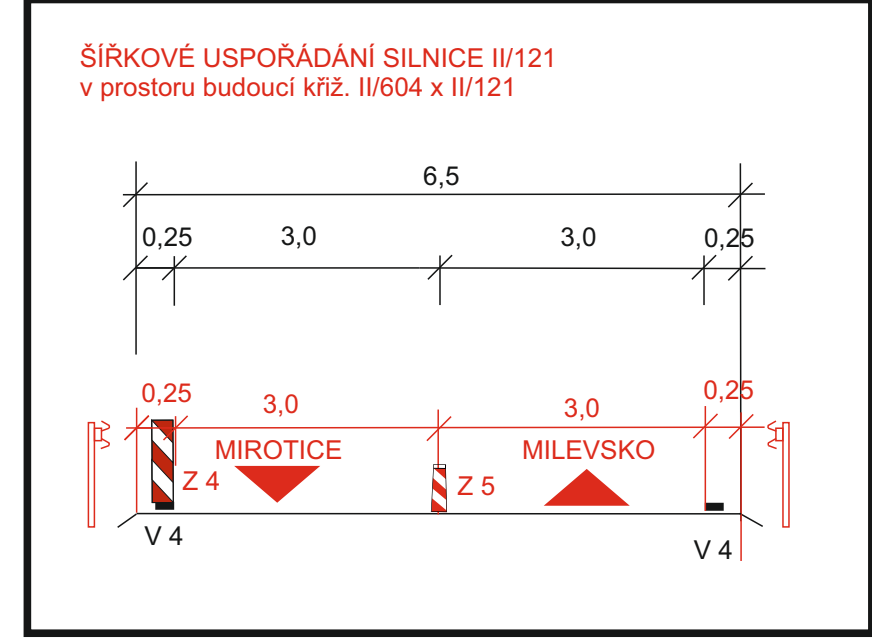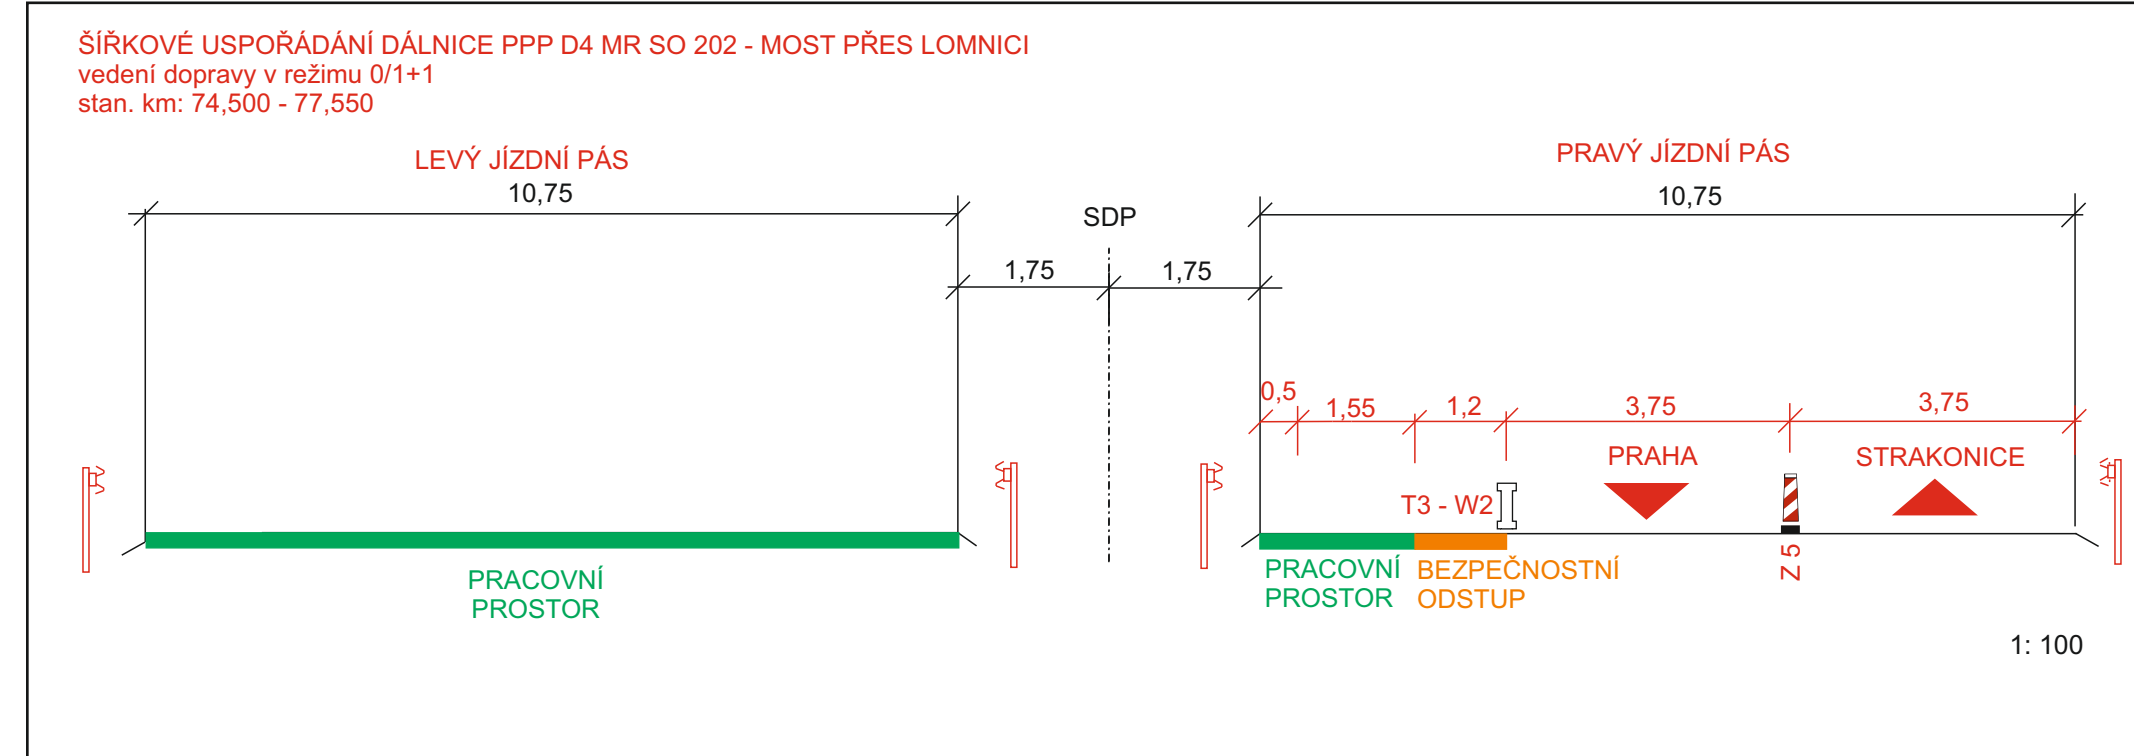

SOUŘADNICOVÝ SYSTÉM: S-JTSK		VÝŠKOVÝ SYSTÉM: Bpv	
PPP D4 SKALKÁ - KRAŠOVICE			
Ministerstvo dopravy		MINISTERSTVO DOPRAVY ČESKÉ REPUBLIKY	
VIA SALIS		VIA SALIS, s.r.o.	
SGS		SGS Czech Republic, s.r.o.	
DIAVA STAVEBNÍ		DIAVA STAVEBNÍ, s.r.o.	
Zhotovitel projektové dokumentace		Jan Nedelka - JANEV	
DIO PPP D4 MUK MIROTICE		Situace I	
Měřítko: 1:1000		Výkres: Pavel Medek	
Zdroj projektantů: 07/2025		Datum: 07/2025	
Stupeň: RDS		RDS	