

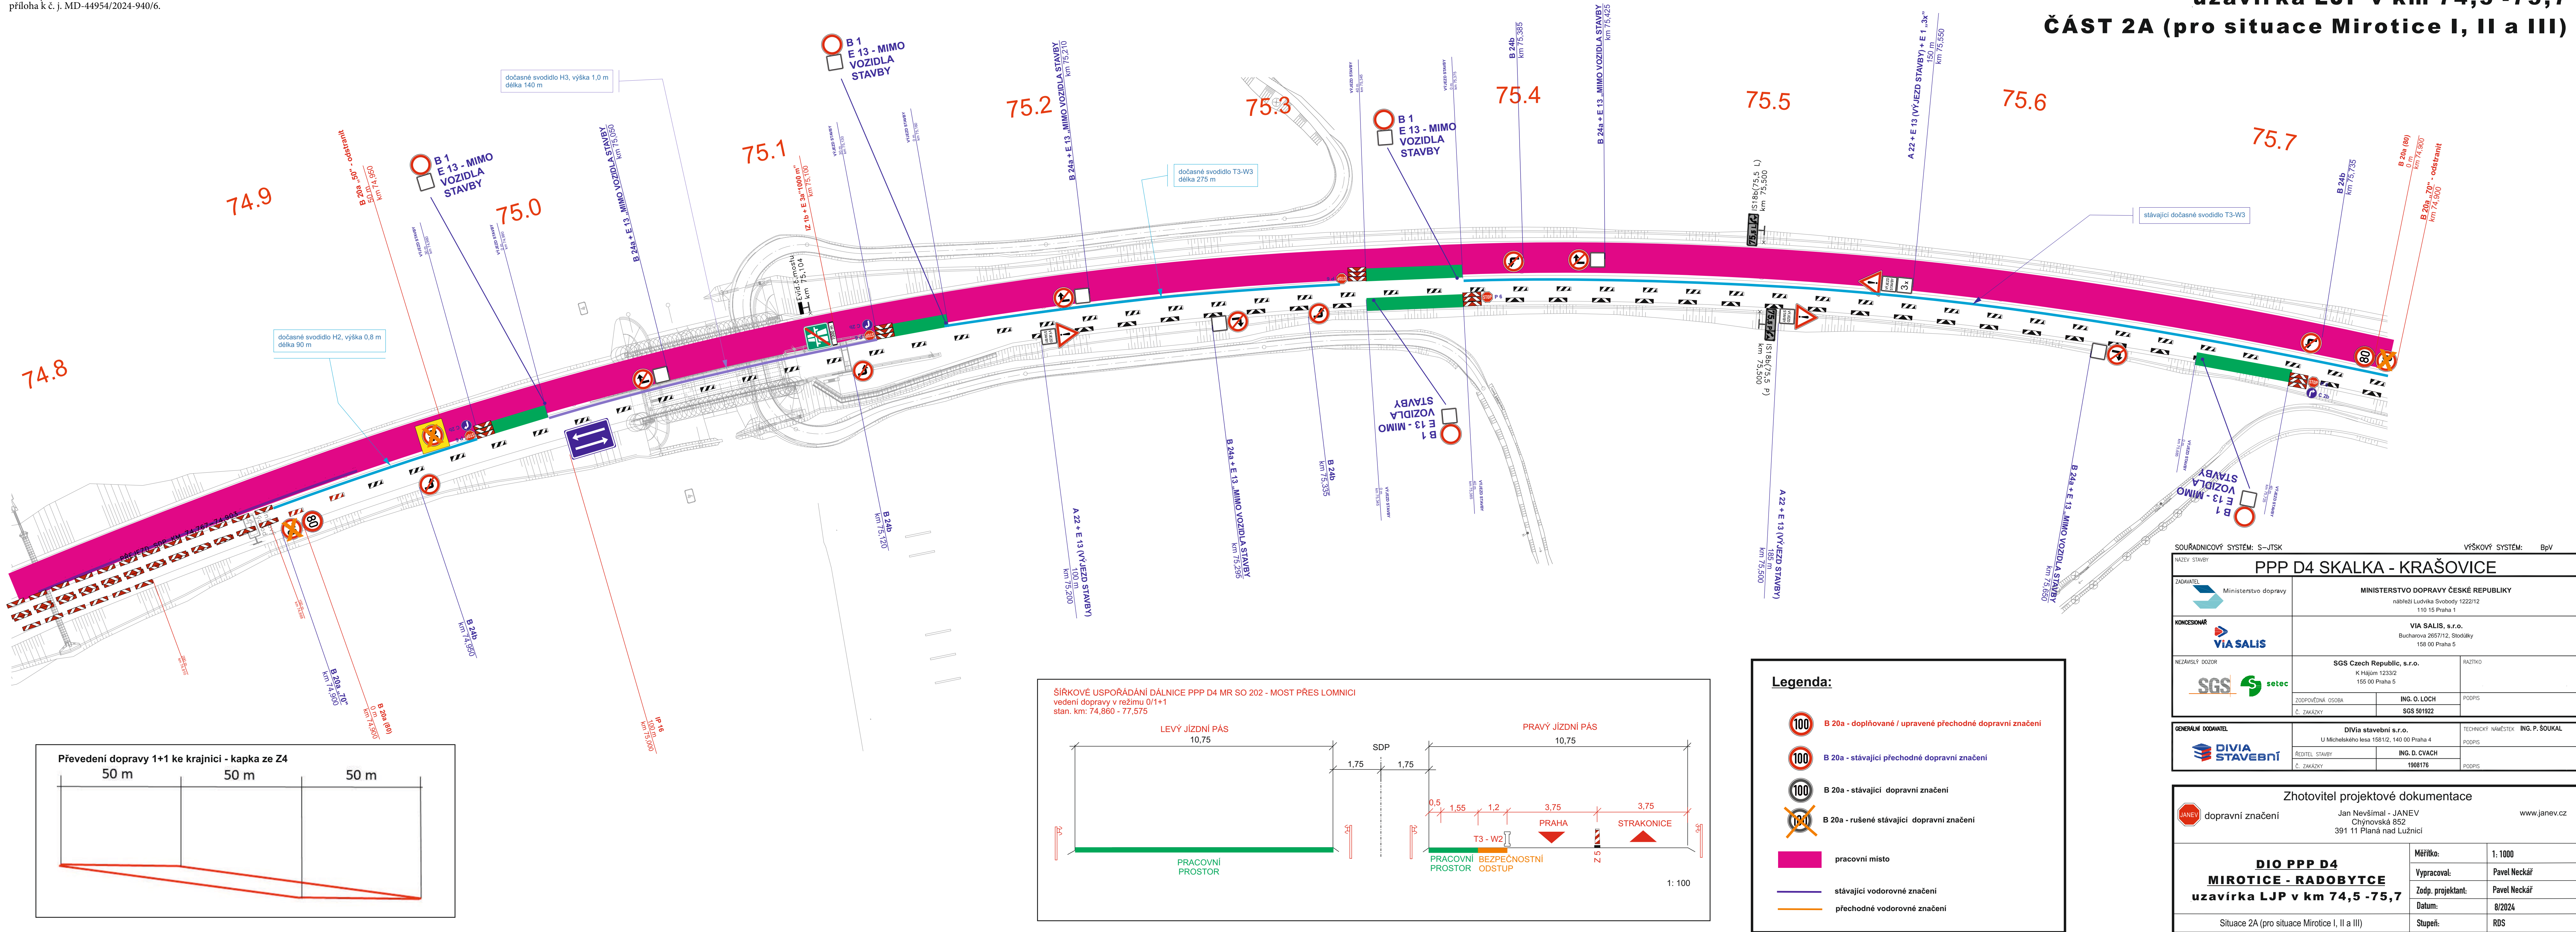


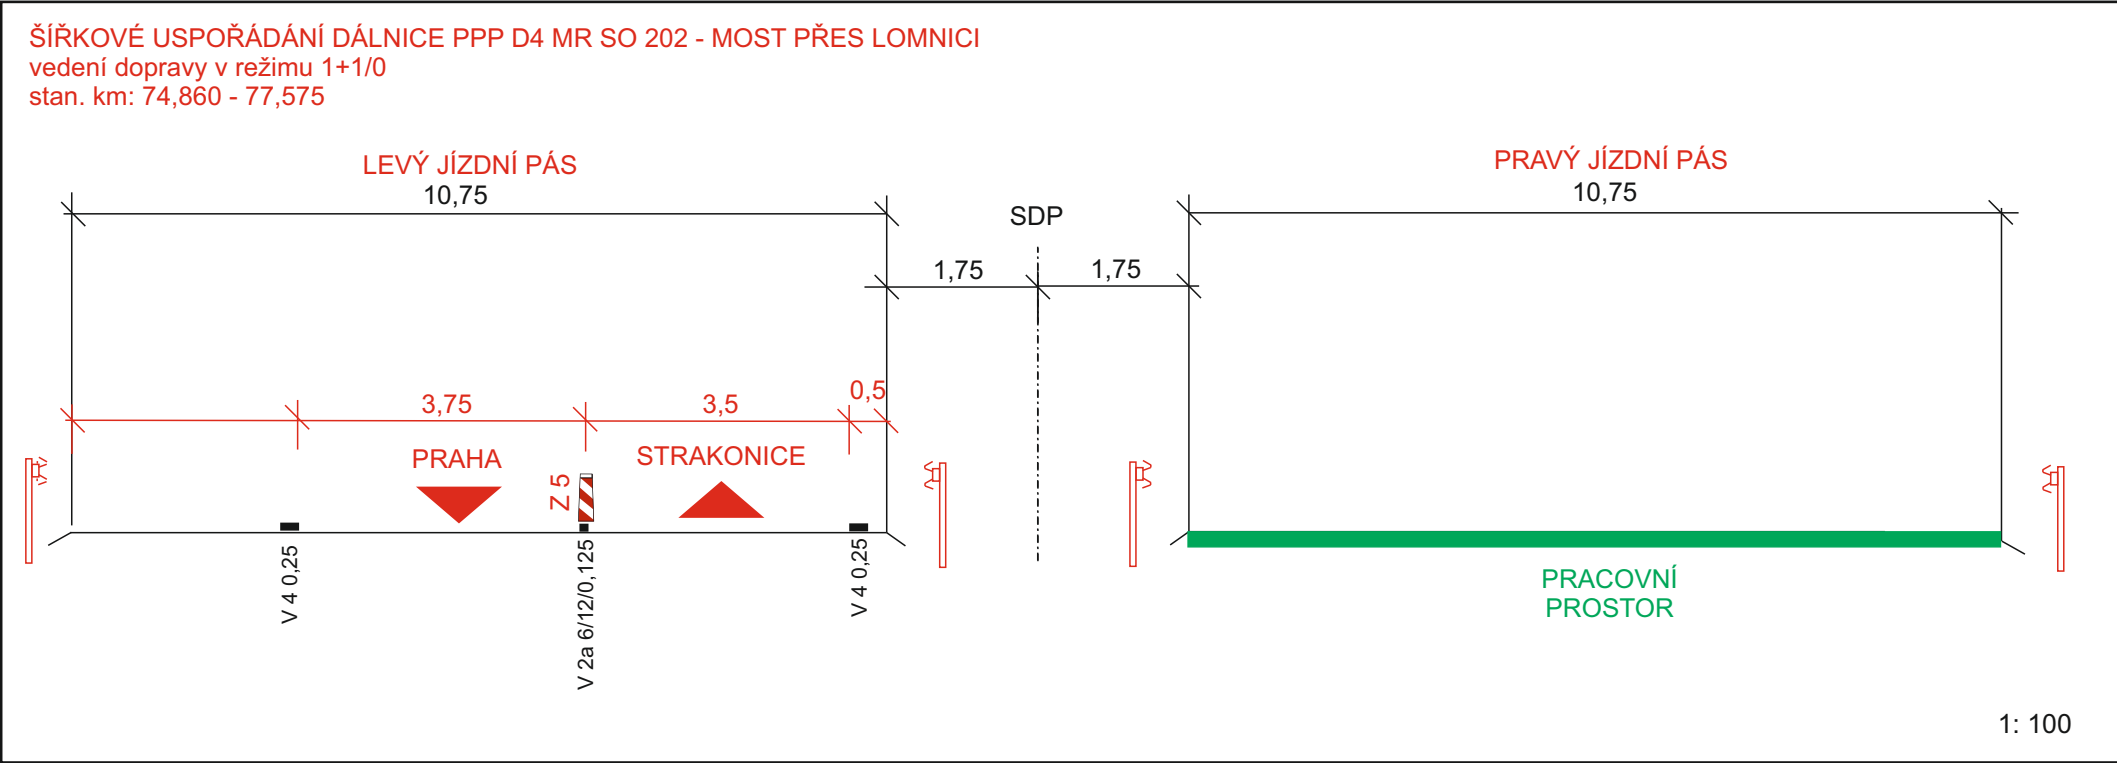

DIO PPP D4 - MIROTICE - RADOBYTCE
uzavírka PJP v km 74,5 -75,7
ČÁST 2B (pro situaci Mirotice IV)

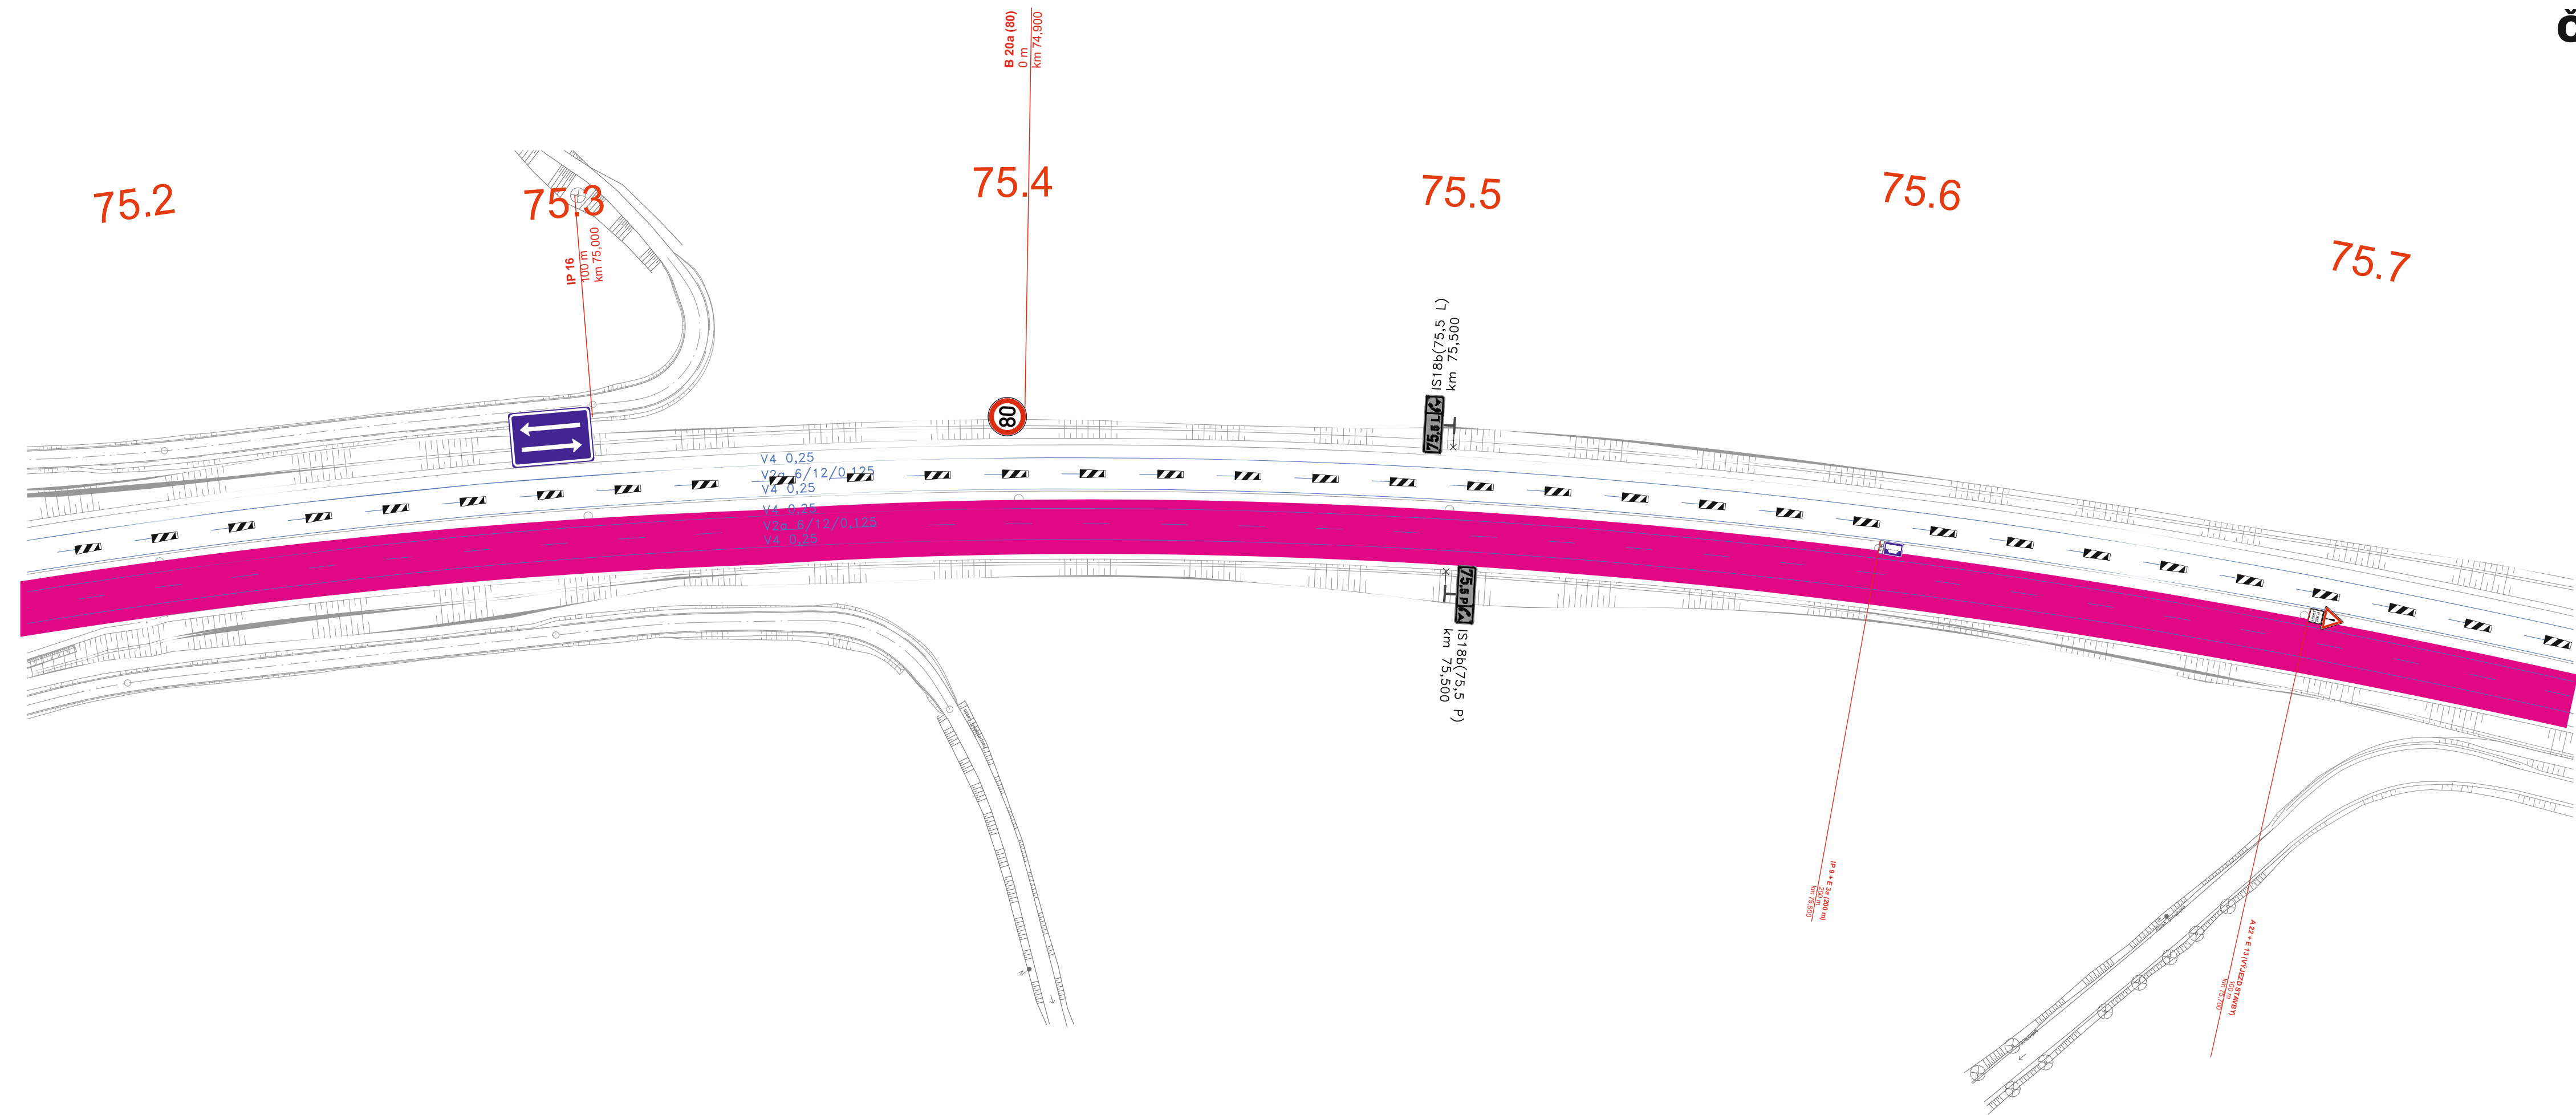




Legenda:

- B 20a - doplňované / upravené přechodné dopravní značení
- B 20a - stávající přechodné dopravní značení
- B 20a - stávající dopravní značení
- B 20a - rušené stávající dopravní značení
- pracovní místo
- stávající vodorovné značení
- přechodné vodorovné značení

SOUŘADNICOVÝ SYSTÉM: S-JTSK		VÝŠKOVÝ SYSTÉM: BpV	
NÁZEV STAVBY			
PPP D4 SKALKA - KRAŠOVICE			
ZADAVATEL	Ministerstvo dopravy	MINISTERSTVO DOPRAVY ČESKÉ REPUBLIKY nábřeží Ludvíka Svobody 1222/12 110 15 Praha 1	
KONCESIONÁŘ	VIA SALIS	VIA SALIS, s.r.o. Bucharova 2657/12, Stodůlky 158 00 Praha 5	
NEZÁVISLÝ DOZOR	SGS setec	SGS Czech Republic, s.r.o. K Hájem 1233/2 155 00 Praha 5	RAZÍTKO
ZODPOVĚDNÁ OSOBA Č. ZAKÁZKY		ING. O. LOCH	PODPIS
		SGS 501922	
GENERÁLNÍ DODAVATEL		DIVIA stavební s.r.o. U Michelského lesa 1581/2, 140 00 Praha 4	TECHNICKÝ NÁMĚSTEK ING. P. ŠOUKAL
DIVIA STAVEBNÍ		ŘEDITEL STAVBY Č. ZAKÁZKY	PODPIS
		ING. D. CVACH 1908176	PODPIS

Zhotovitel projektové dokumentace		
	dopravní značení	Jan Nevšímal - JANEV Chýnovská 852 391 11 Planá nad Lužnicí www.janev.cz
DIO PPP D4 MIROTICE - RADOBYTCE uzavírka PJP v km 74,5 -75,7		Měřítko: 1: 1000
		Vypracoval: Pavel Neckář
		Zodp. projektant: Pavel Neckář
		Datum: 8/2024
Situace 2B (pro situace Mirotice IV)		Stupeň: RDS

DIO PPP D4 - MIROTICE - RADOBYTCE
uzavírka LJP v km 75,7 -76,8
ČÁST 3A (pro situace Mirodice I, II a III)

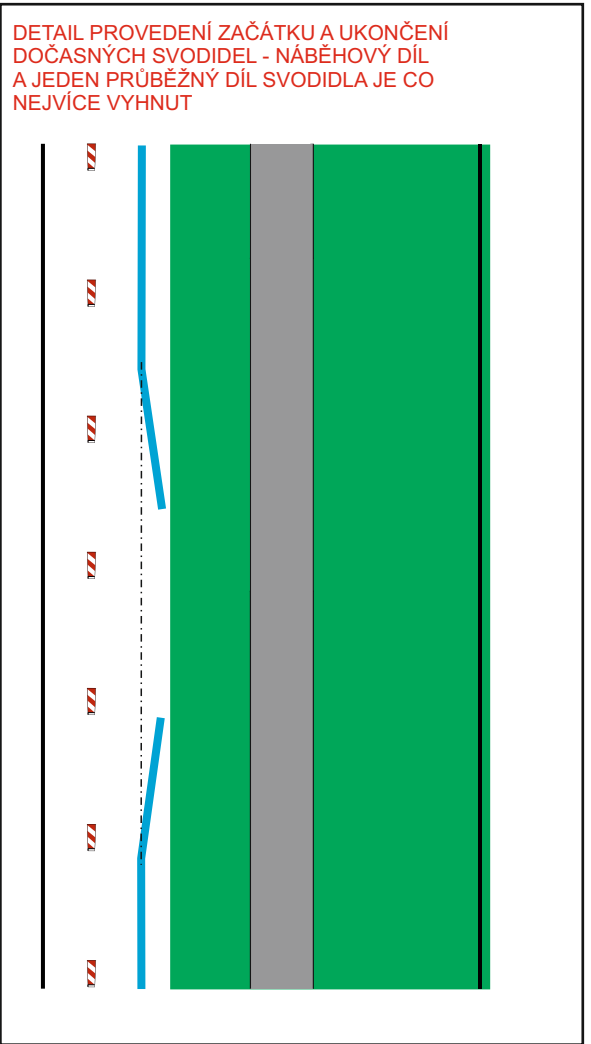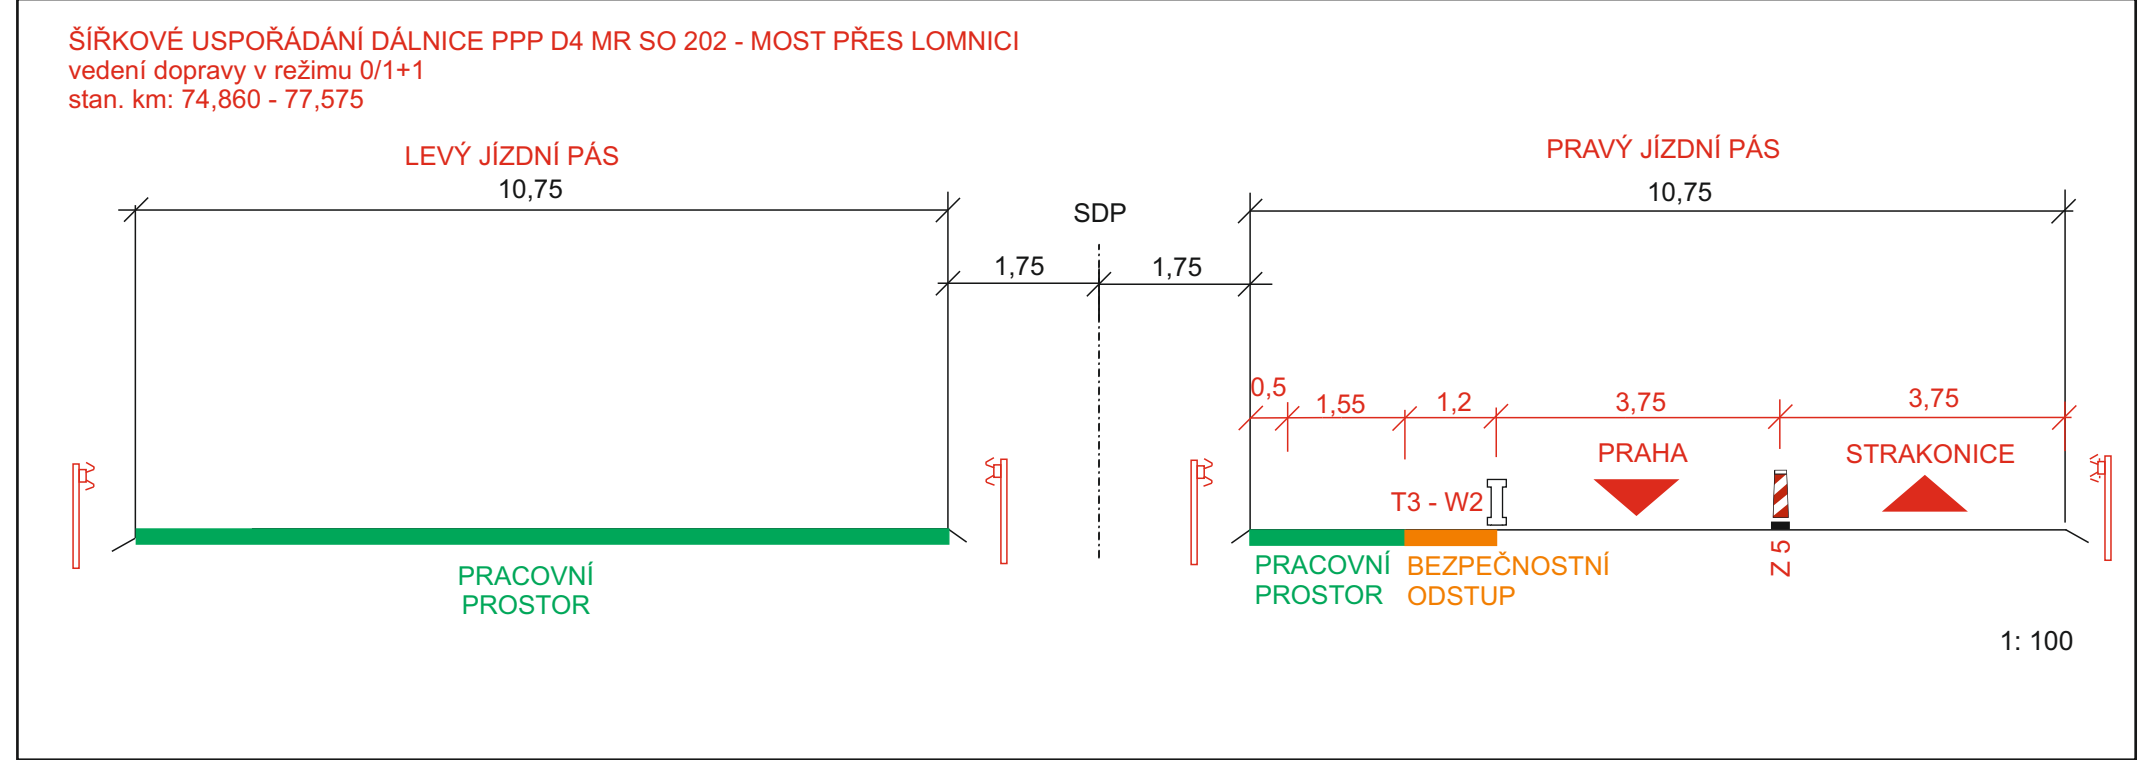
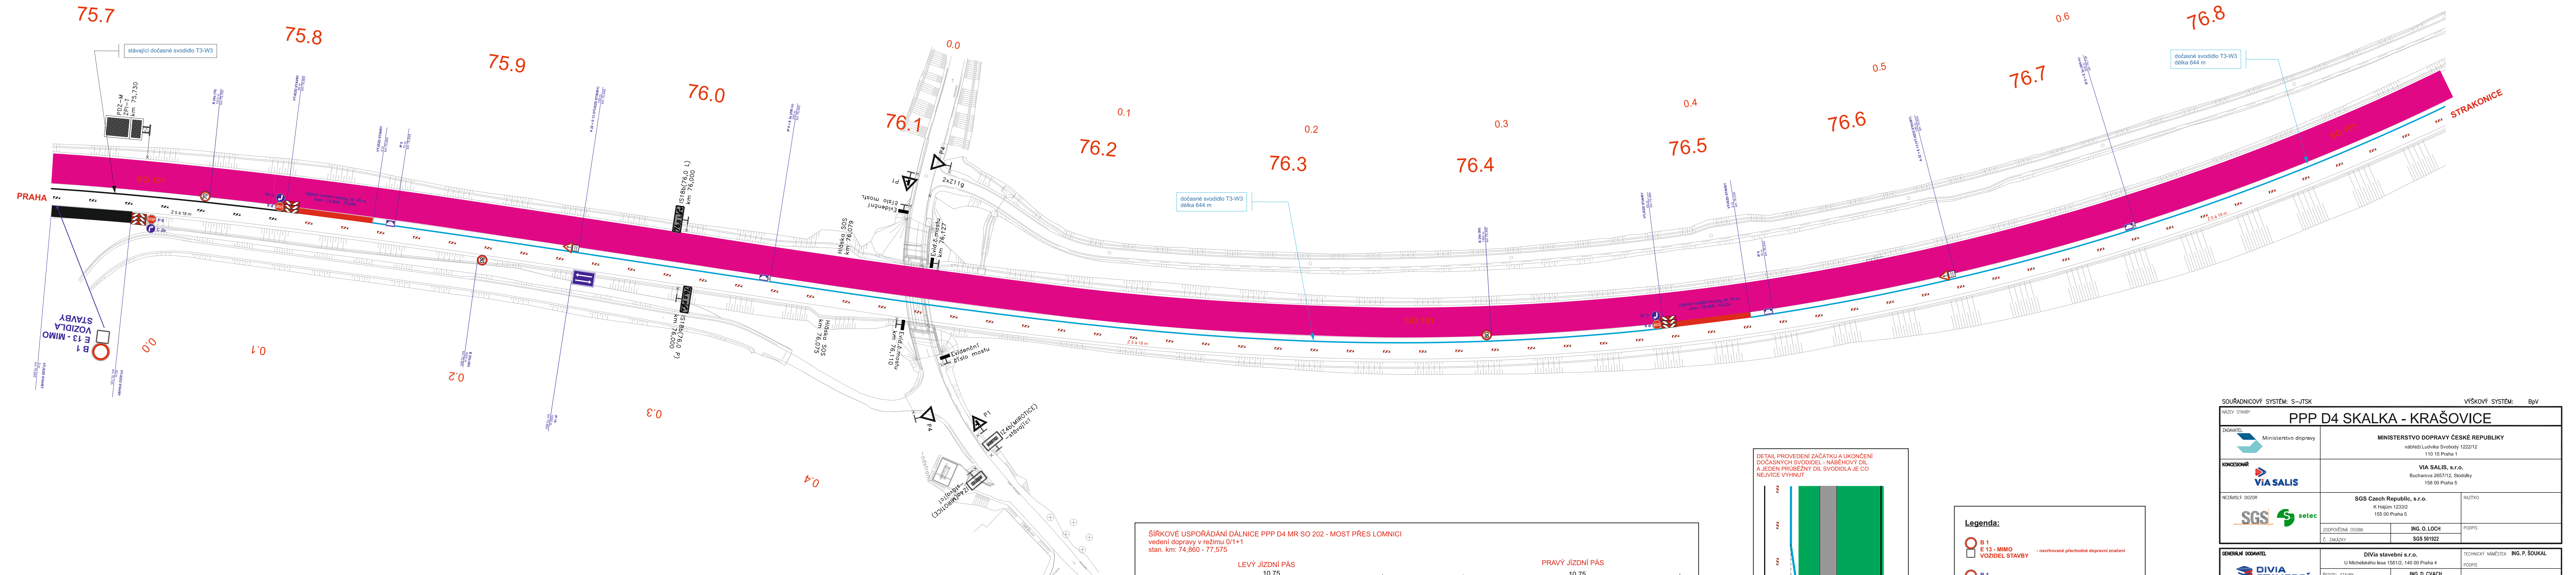


Legenda:

	B 1	- navrhované přechodné dopravní značení
	E 13 - MIMO VOZIDEL STAVBY	- stávající přechodné dopravní značení
	B 1	- navrhované přechodné dopravní značení
	E 13 - MIMO VOZIDEL STAVBY	- stávající přechodné dopravní značení
	B 20a	- stávající dopravní značení
	B 20a	- stávající rušené dopravní značení
	T3 - W2	- dočasné svodidlo T3 - W2
		- pracovní místo
		- výjezd vozidel stavby

SOUŘADNICOVÝ SYSTÉM: S-JTSK		VÝŠKOVÝ SYSTÉM: BpV	
VÁZEJ STAVBY			
PPP D4 SKALKA - KRAŠOVICE			
ZADAVATEL	Ministerstvo dopravy	MINISTERSTVO DOPRAVY ČESKÉ REPUBLIKY nábřeží Ludvíka Svobody 1222/12 110 15 Praha 1	
KONCESIONÁŘ	VIA SALIS	VIA SALIS, s.r.o. Bucharova 265/12, Stodolky 158 00 Praha 5	
NEZÁVISLÝ DOZOR	SGS select	SGS Czech Republic, s.r.o. K Hájem 1233/2 156 00 Praha 5	RAZÍTKO
		ZODPOVĚDNÁ OSOBA	ING. O. LOCH
		Č. ZÁKAZKY	SGS 501922
GENÉRAL DODAVATEL	DIVIA stavební s.r.o. U Michelského lesa 158/12, 140 00 Praha 4	TECHNICKÝ NÁMĚSTĚ	ING. P. ŠOUKAL
ŘEDITEL STAVBY	ING. D. CVACH	POPS	
		Č. ZÁKAZKY	1908176
Zhotovitel projektové dokumentace			
JANEV	dopravní značení	Jan Nevšímal - JANEV Chýnovská 852 391 11 Planá nad Lužnicí	www.janev.cz
DIO PPP D4 MIROTICE - RADOBYTCE uzavírka LJP v km 75,7 - 76,8		Měřítka:	1: 1000
		Vypracoval:	Pavel Neckář
		Zodp. projektant:	Pavel Neckář
		Datum:	08/2024
Situace 3A (pro situace Mirodice I, II a III)		Stupeň:	RDS

DIO PPP D4 - MIROTICE - RADOBYTCE
uzavírka PJP v km 75,7 -76,8
ČÁST 3B (pro situaci Mirotice IV)

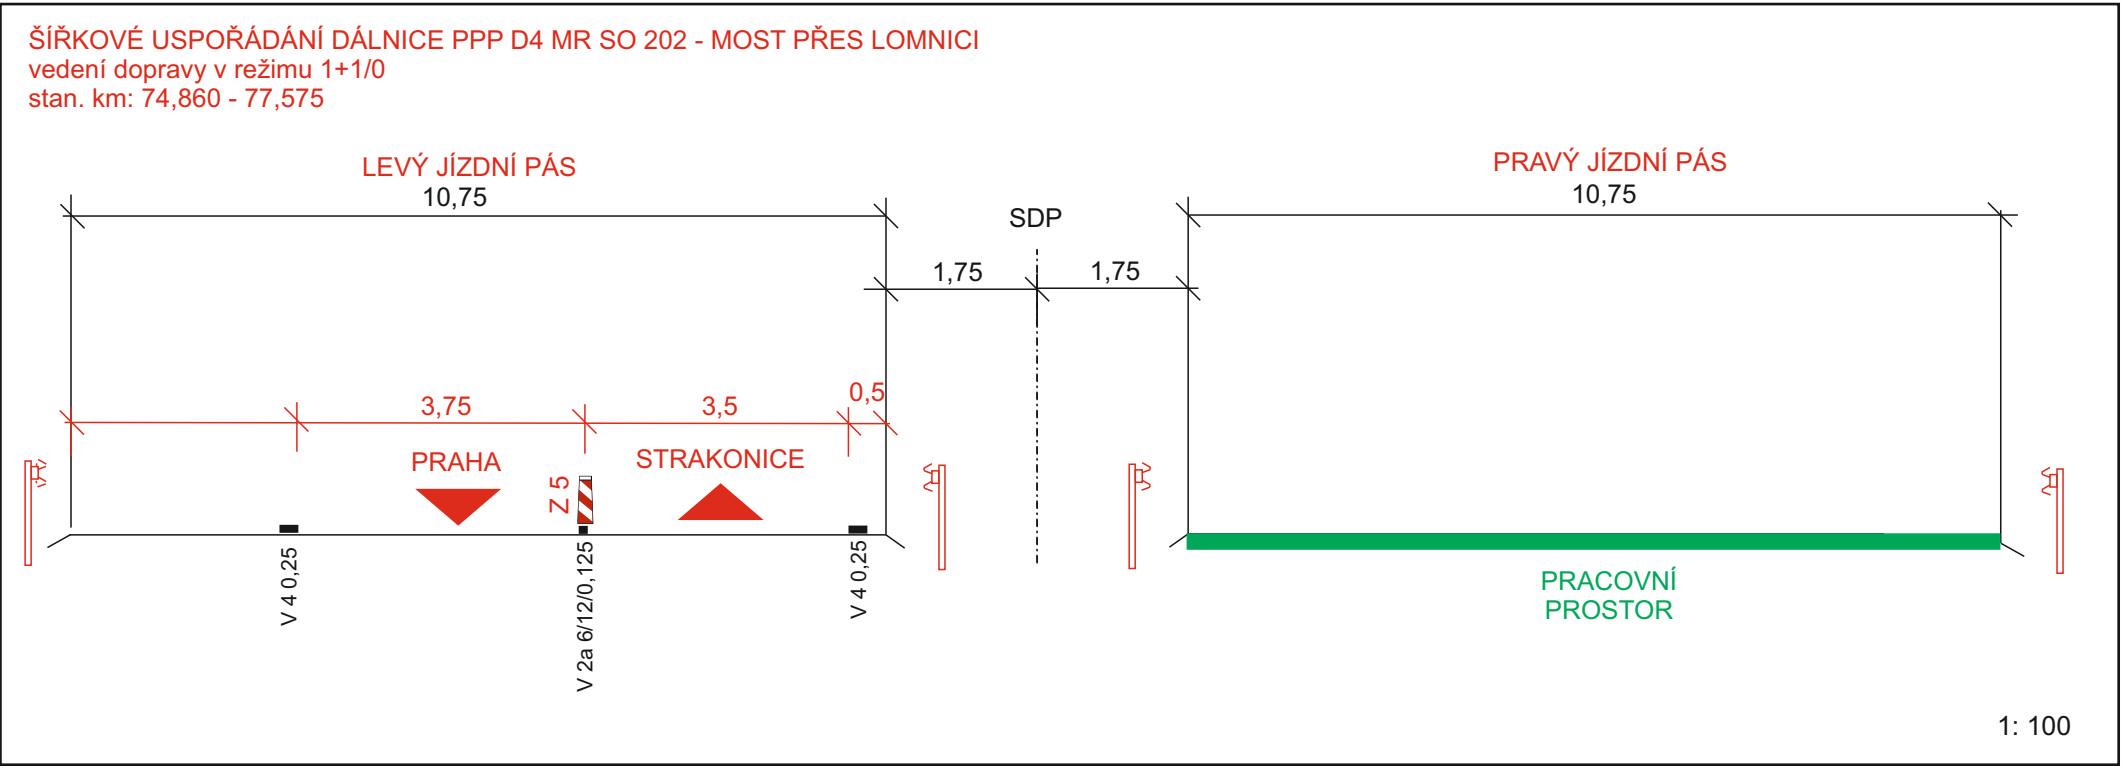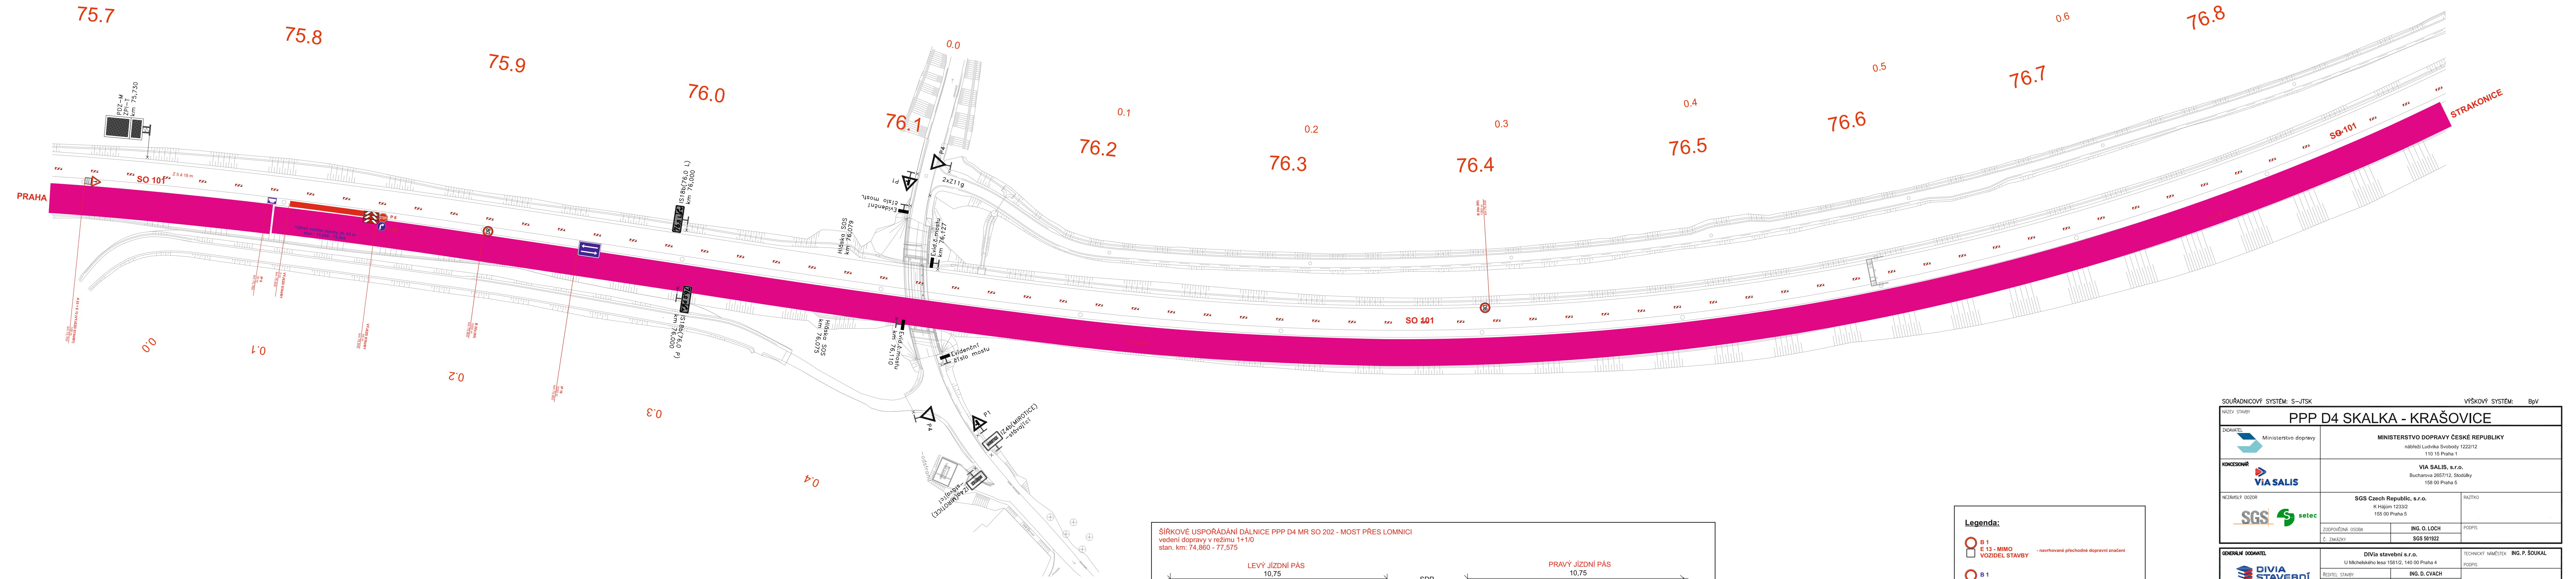



Legenda:

- B 1 - navrhované přechodné dopravní značení
- E 13 - MIMO VOZIDEL STAVBY
- B 1 - stávající přechodné dopravní značení
- E 13 - MIMO VOZIDEL STAVBY
- B 20a - stávající dopravní značení
- B 20a - stávající rušené dopravní značení
- dočasné svodidlo T3 - W2
- pracovní místo
- vyjezd vozidel stavby

SOUŘADNICOVÝ SYSTÉM: S-JTSK		VÝŠKOVÝ SYSTÉM: BpV	
PPP D4 SKALKA - KRAŠOVICE			
ZADAVATEL: Ministerstvo dopravy	MINISTERSTVO DOPRAVY ČESKÉ REPUBLIKY nábřeží Ludvíka Svobody 1222/12 110 15 Praha 1		
KONCESIONÁŘ: VIA SALIS	VIA SALIS, s.r.o. Bucharova 2657/12, Stodolky 158 00 Praha 5		
NEZÁVISLÝ DOZOR: SGS	SGS Czech Republic, s.r.o. K Hájem 1223/2 156 00 Praha 5	RAZÍTKO	
ZODPOVĚDNÁ OSOBA: C. ZWÄZKY		ING. O. LOCH SGS 501922	POPS
GENÉRALNÍ DODAVATEL: DIVIA STAVEBNÍ		DIVIA stavební s.r.o. U Michelského lesa 1561/12, 140 00 Praha 4	TECHNICKÝ NÁMĚSTK: ING. P. ŠOUKAL
ŘEDITEL STAVBY: C. ZWÄZKY		ING. D. CVACH 1908176	POPS
Zhotovitel projektové dokumentace			
dopravní značení		Jan Nevšímal - JANEV Chýnovská 852 391 11 Planá nad Lužnicí	www.janev.cz
DIO PPP D4 MIROTICE - RADOBYTCE uzavírka PJP v km 75,7 -76,8		Měřítko:	1: 1000
		Vypracoval:	Pavel Neckář
		Zodp. projektant:	Pavel Neckář
		Datum:	08/2024
Situace 3B (pro situaci Mirotice IV)		Stupeň:	RDS





uzavírka LJP v km 76,8 -77,6

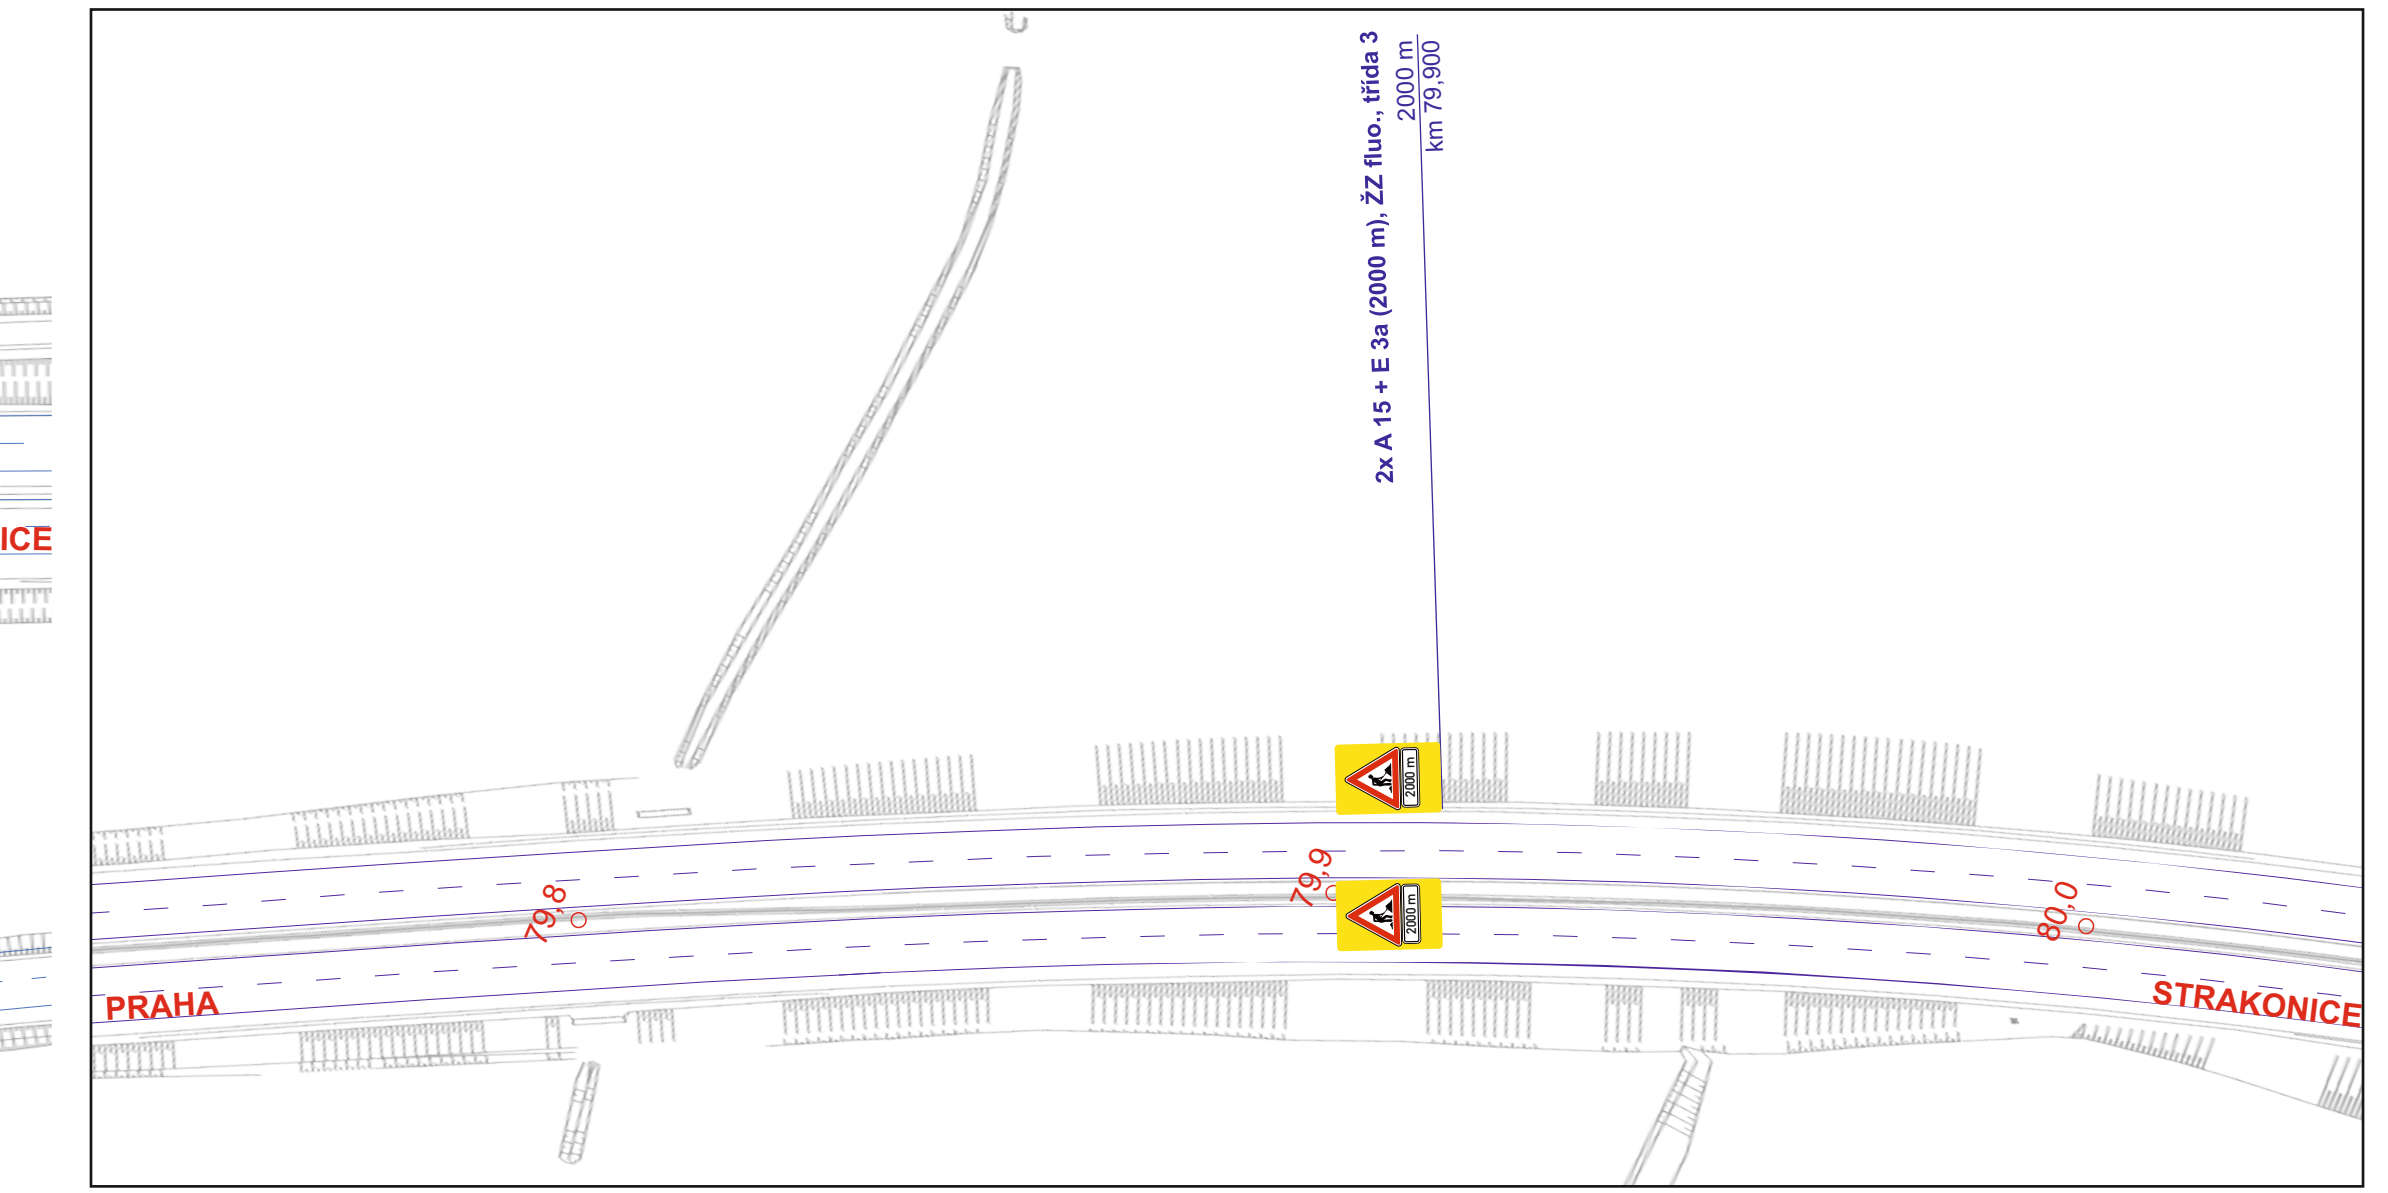

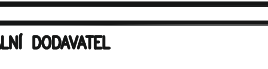SOURNADKOVÝ SYSTÉM – SUTJK		VÝROKOVÝ SYSTÉM – BpV	
KLÍČOVÝ STYL PPP D4 SKALYMA - KRAŠOVICE			
ZADÁVATEL  Ministerstvo dopravy	MINISTERSTVO DOPRAVY ČESKÉ REPUBLIKY národní úřad silniční dopravy, 12032/1 110 15 Praha 1		
KONKURENCE  VIA SALIS	VIA SALIS, s.r.o. Baturova 280/102, Střežetice 150 00 Praha 5		
NEJBLÍŽŠÍ DODAVATEL  SGS seltec	SGS Czech Republic, s.r.o. Kříkova 123/22 165 00 Praha 6		
	PODPISOVÁNÁ ÚSTAVA C. JAKUBÍK	ING. O. LOCH PPSPS	PPSPS
ADRESA VÝKONNÉHO ORGÁNU  DAVIA STAVEBNÍ	DVÍRA stavební s.r.o. U Mělnického kosa 158/12, 160 00 Praha 4		TECHNICKÝ NÁMĚSTKOVÝ ING. P. ŠOUKAL PPSPS
	REKVISIT: Stavební	ING. G. VLAČEK PPSPS	PPSPS

		Zhotovitel projektové dokumentace		www.janev.cz
doprovlní značení		Jan Nešvadmal - JANEV Chrástovská 852 311 91 Plná nad Lužnicí		
DIO PPP D4 MIROTICE - KADBOYTCE uzavřívá LJP v km 76,8 - 77,6		Mřížovka:	1. 1000	
		Vypracoval:	Pavel Nečkář	
		Zodp. projektant:	Pavel Nečkář	
		Datum:	08/2024	
		Stupeň:	RDS	
Situační 4A (pro situace Mírotice I, II a III)				

DIO PPP D4 - MIROTICE - RADOBYTCE
uzavírka LJP v km 76,8 - 80,8
ČÁST 4B (pro situace Mirodice II a III)

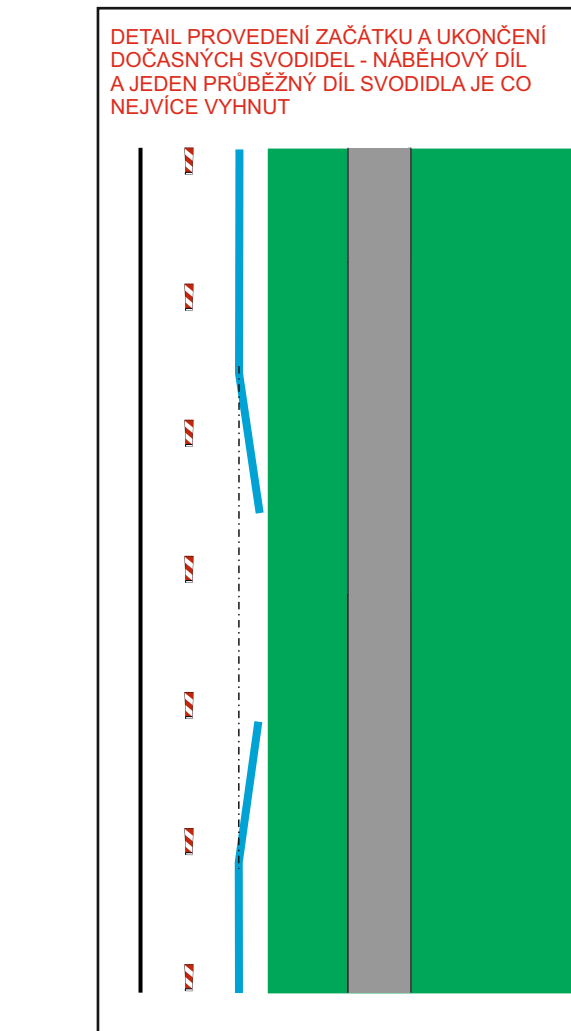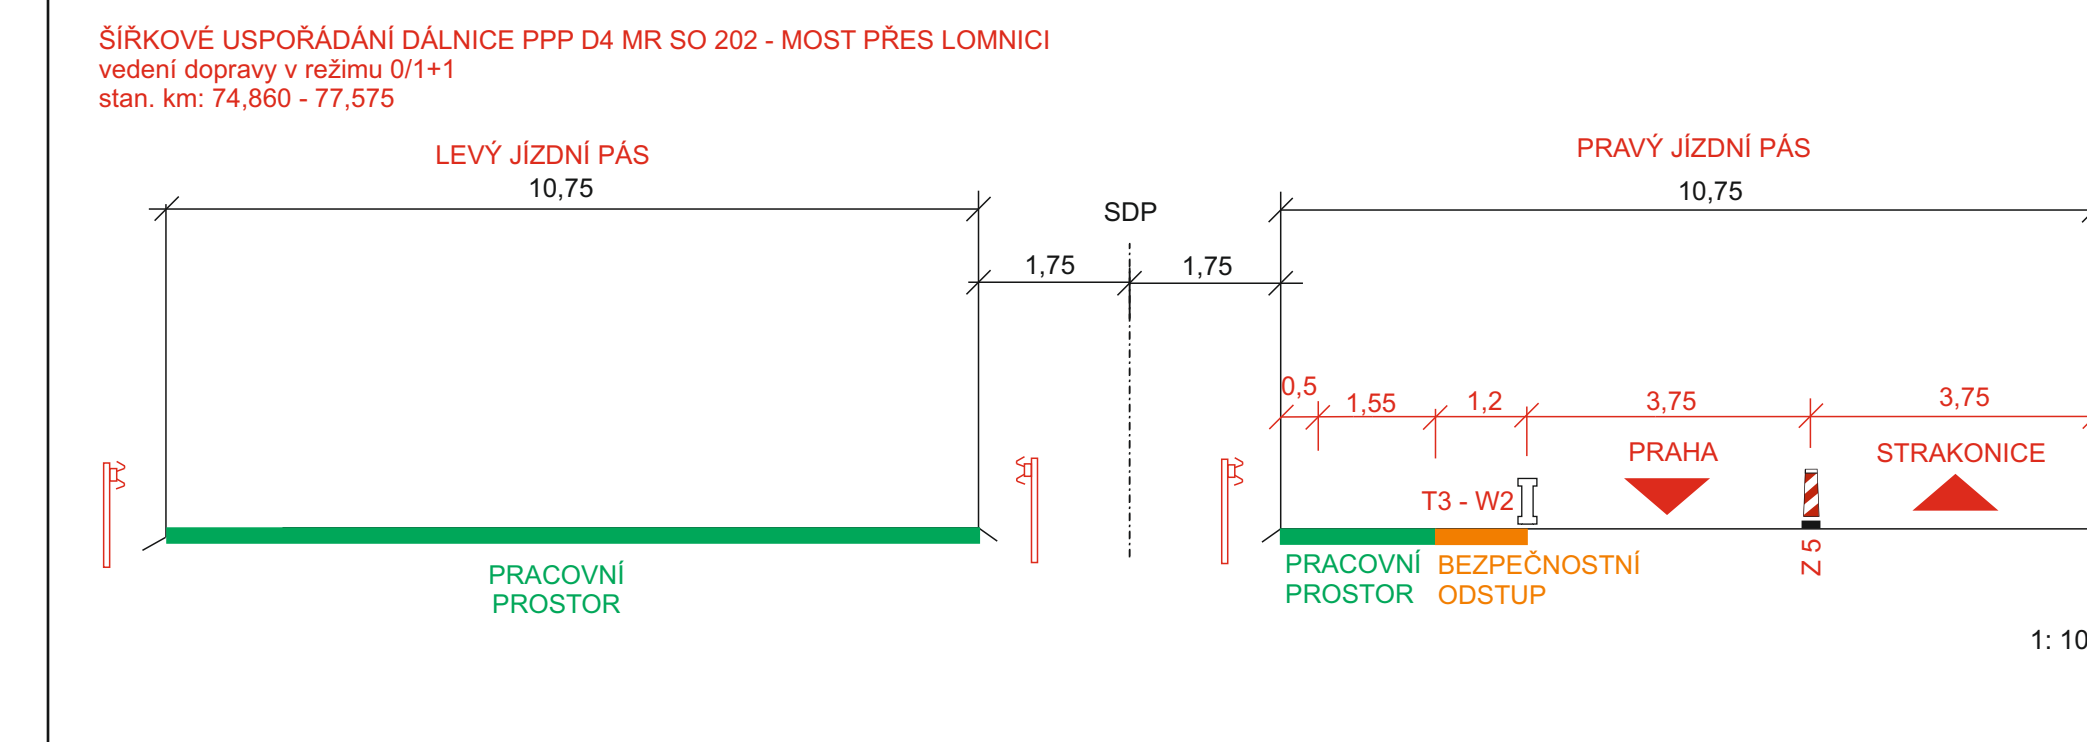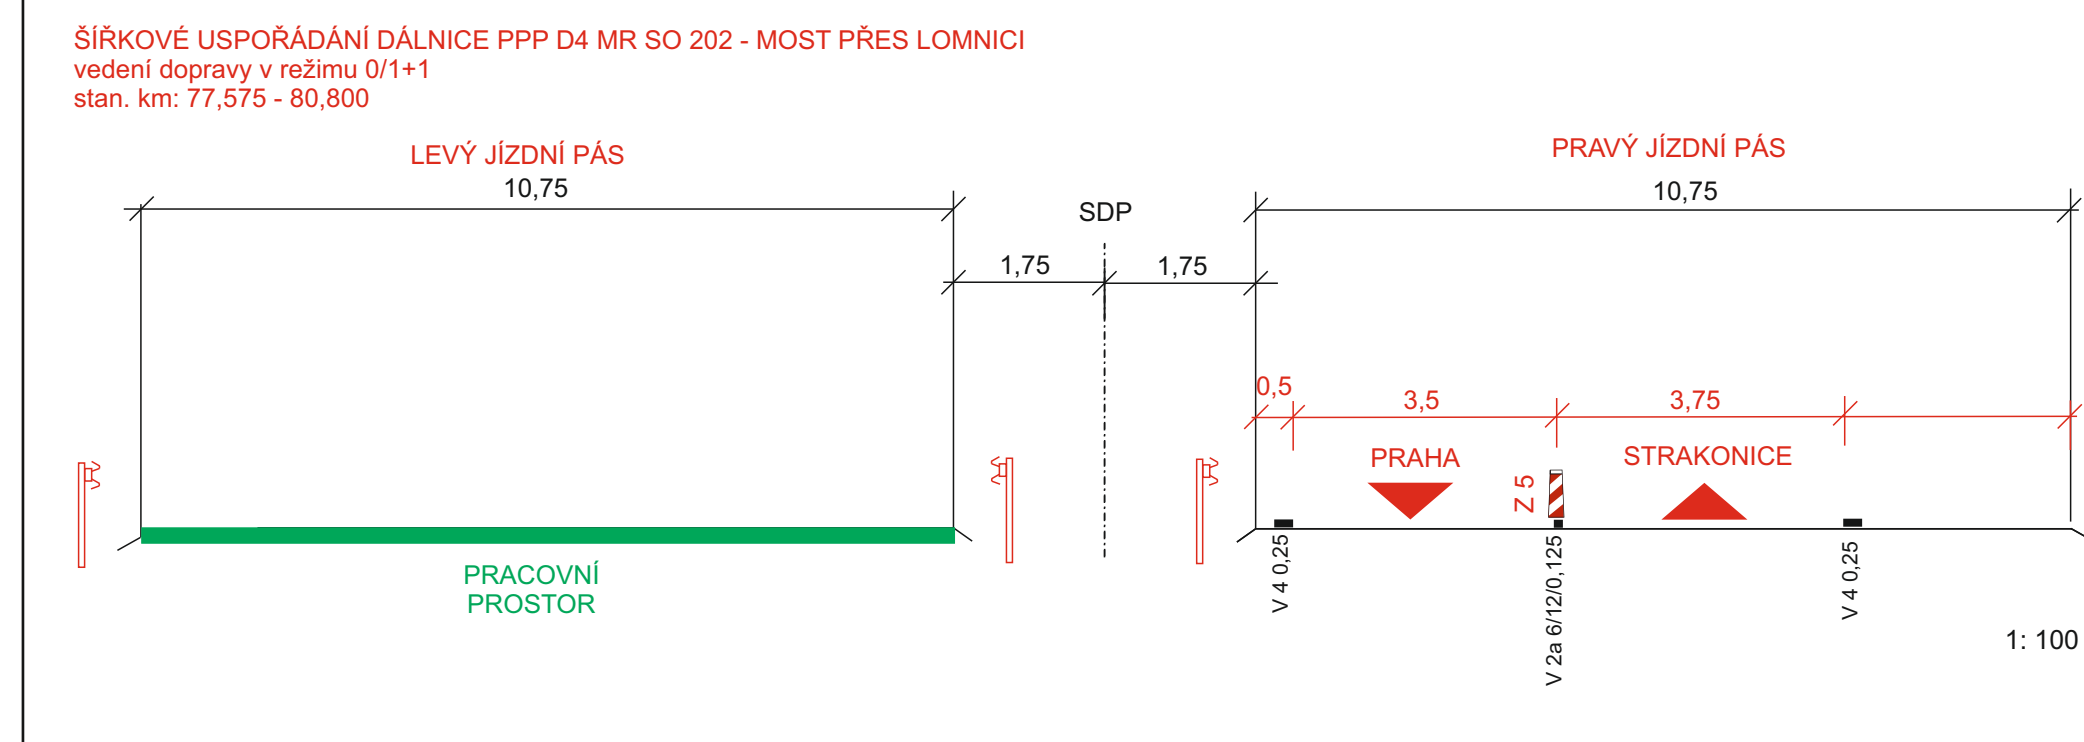 




Legenda:

	- navrhované přechodové dopravní zařízení
	- stavující přechodové dopravní zařízení
	- stavující dopravní zařízení
	- stavující rušivé dopravní zařízení
	- stavující svodidlo T3 - W2
	- výhled vozidel stavby

NAZEV STAVBY	PPD D4 SKALKÁ - KRAŠOVICE	VÝŠKOVÝ SYSTÉM	BpV
ZADAVATEL	Ministerstvo dopravy	MINISTERSTVO DOPRAVY ČESKÉ REPUBLIKY	
KONCEPCE	VIA SALIS, s.r.o.	VIA SALIS, s.r.o.	
NEZÁVISLÝ KONTROLNÍ	SGS Czech Republic, s.r.o.	SGS Czech Republic, s.r.o.	
PROJEKTOVÁ KANCELÁŘ	ING. D. LOCH	ING. D. LOCH	
PROJEKTOVÁ KANCELÁŘ	ING. D. LOCH	ING. D. LOCH	
PROJEKTOVÁ KANCELÁŘ	ING. D. LOCH	ING. D. LOCH	
PROJEKTOVÁ KANCELÁŘ	ING. D. LOCH	ING. D. LOCH	

Zhotovitel projektové dokumentace	Jan Nejšimal - JANEV	www.janev.cz
dopravní značení	Chytráková 852	
Měřítko:	1:1000	
Výpracoval:	Pavel Nechář	
Zpracoval:	Pavel Nechář	
Datum:	08/2024	
Stupeň:	105	

DIO PPP D4 - MIROTICE - RADOBYTICE
uzavírka PJP v km 76,8 - 77,6
ČÁST 4C (pro situaci Mirovice IV)

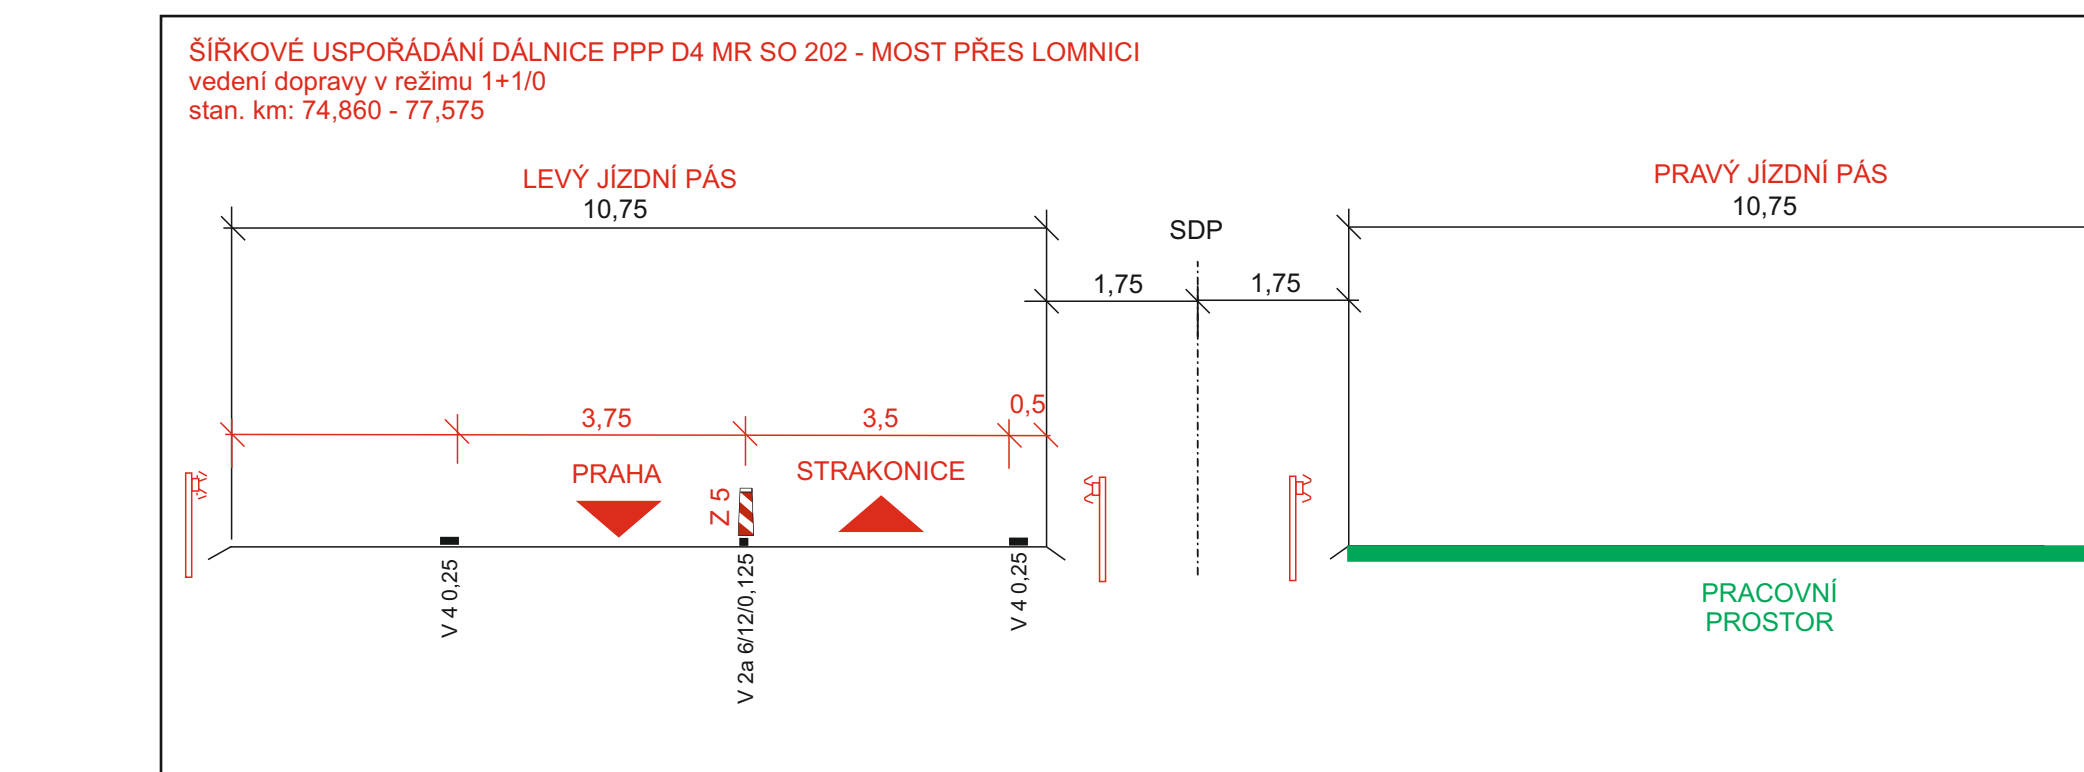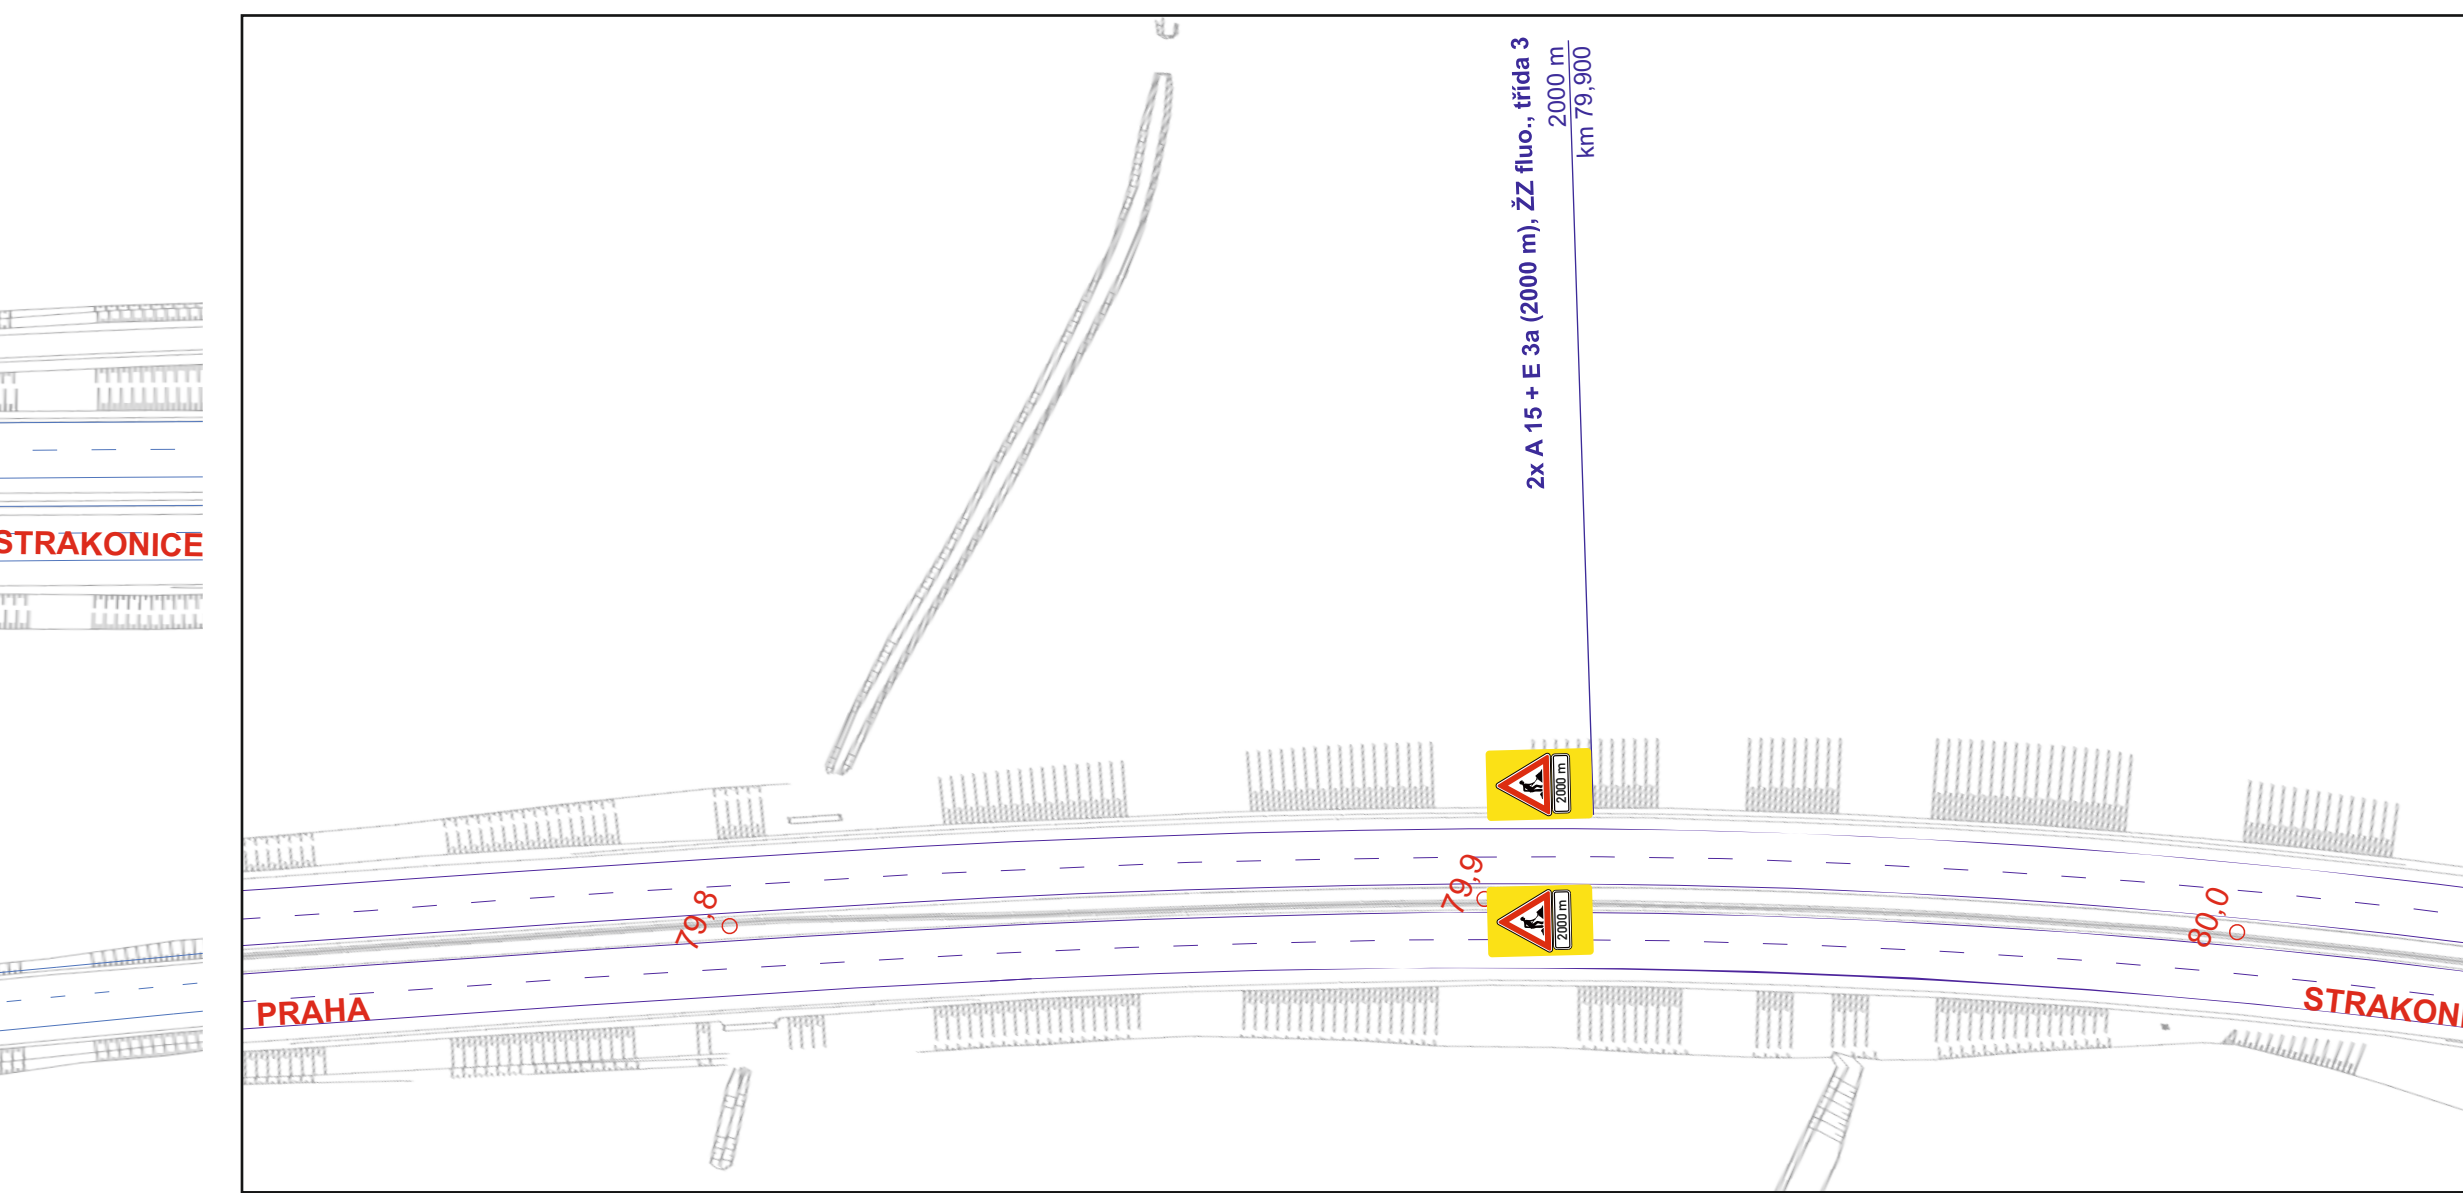 


Legenda:

- B 1
E 13 - MIMO
VOZDEL STAVBY - ravnostni and gladinski doprinski znački
- B 1
E 13 - MIMO
VOZDEL STAVBY - vlnitinski ploskadni doprinski znački
- 100
B 20a - vlnitinski doprinski znački
- 100
B 20a - vlnitinski ravninski doprinski znački
- preprosti nivoi
- vijprati vozilni stajali

SOUHRNNÝ PRŮBĚH SYSTÉM: S-JTŠK		VÝKONNÝ SYSTÉM: BvP	
PPP D4 SKALKA - KRAŠOVICE			
	Ministerstvo dopravy MINISTERSTVO DOPRAVY ČESKÉ REPUBLIKY národní Letiště Svobody 122212 155 00 Praha 5		
	VIA SALIS, s.r.o. Buchova 2557/11, Střešovice 155 00 Praha 5		
NEJAKŽELNÝ DODAV 	SGS Czech Republic, s.r.o. K Hájům 12352 155 00 Praha 5		
2020/00/01 - 00358A 	ING. O. LOCH Č. 2345/01 155 00 Praha 5		
OSNOVNÍ KOMITET 	DŮVĚRA VLASTNÍK: s.r.o. U Mělnického náb. 155/102, 150 00 Praha 4		
REČTEL: STAVBY 	TECHNICKÝ NÁČEŠTĚ: Ing. P. SOUKAL 155 00 Praha 4		
Č. 2345/01 	15500/15 155 00 Praha 4		

 Zhotovitel projektové dokumentace dopravní značení Jan Neuděmal - JANEV Chynčova 852 391 11 Pláná nad Lužnicí		www.janev.cz
DIO PPP D4 MIROITCE - RADOBYTCE uzavírka P+J v km 76,8 - 77,6		Mířička: 1:1000 Vyraboval: Pavel Neckář Zodp. projektant: Pavel Neckář Datum: 08/2024 Stupeň: RDS
Situace 4C (pro situace Miroitce IV)		

ČÁST 5 (pro situace Mirotice II a III)


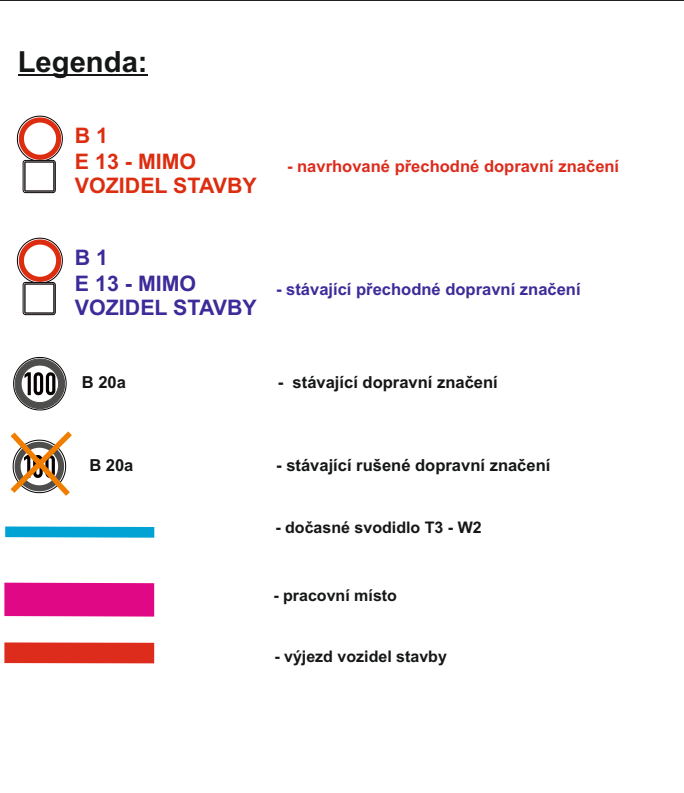
[illegible]

ČÁST 6 (pro situace Mirovice II a III)






	B 1 E 13 - MIMO VOZIDEL STAVBY	- navrhované přechodné dopravní značení
	B 1 E 13 - MIMO VOZIDEL STAVBY	- stávající přechodné dopravní značení
	B 20a	- stávající dopravní značení
	B 20a	- stávající rušení dopravní značení
		- dočasná svodidla T3 - W2
		- pracovní mlata
		- výhled vodní stánky

SOUDANOVANÝ SYSTÉM S: PPP D4 SKALA - KRAŠOVICE		VÝŠKOVÝ SYSTÉM: BYV
ZAKÁZKA: Ministerstvo dopravy	MINISTERSTVO DOPRAVY ČESKÉ REPUBLIKY Jarmilova Lada Streety 102/24 110 15 Praha 1	
KONZULTANT: VIA SALIS	VIA SALIS s.r.o. Jarmilova Lada Streety 102/24 110 15 Praha 1	
ROZPRÁVĚL: OSG s.r.o.	OSG Czech Republic s.r.o. Hlavní 123/12 165 00 Praha 5	(MÍSTNĚ)
OSG osce	Jarmilova Lada Streety 102/24 110 15 Praha 1	ING. S. LOON OSG
(MÍSTNĚ)	(MÍSTNĚ)	(MÍSTNĚ)
ODRÁŽKA: DIVIA STAVEBNÍ	DIVIA stavební s.r.o. U Mělnického hradu 181/12, 142 00 Praha 4	(MÍSTNĚ) ING. P. SOUKAL
DIVIA STAVEBNÍ	Ředitel: Vladimír	ING. S. ČADNÝ OSCE
(MÍSTNĚ)	(MÍSTNĚ)	(MÍSTNĚ)
Zhotovitel projektové dokumentace		
osce	dopravní značení Jan Nevediměl - JANEV Otravného 36 391 11 Plzeň nad Lužnicí	www.janev.cz
DIO PPP D4 MIROTEČKA - RADOBYTICE uzavírka LJP v km 76,8 - 80,8		
Situace 6 (pro situace III a II a II)		Měřítko: 1:1000 Vytvářeno: Pavel Nešfár Zhotovitel: Zhotovitel Datum: 08/2024 Stupeň: RDS

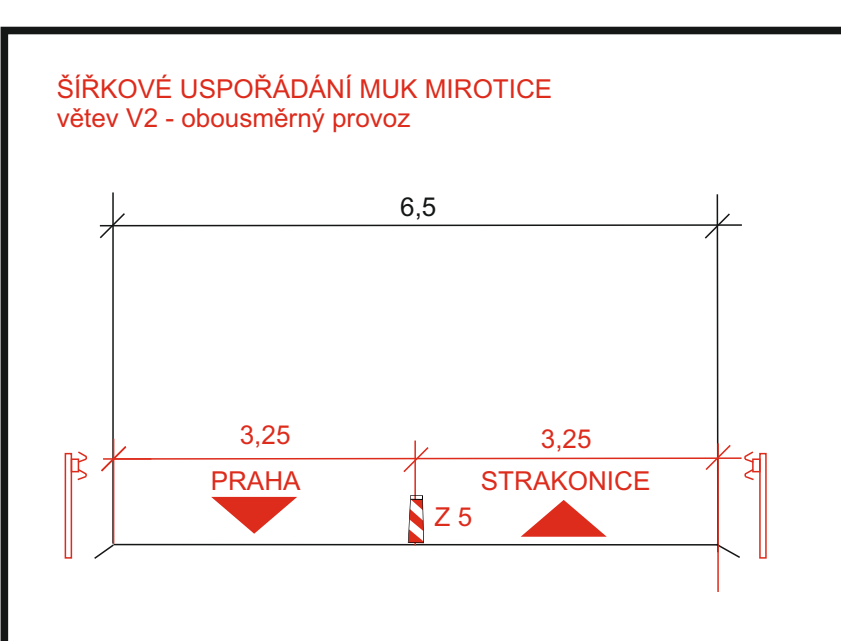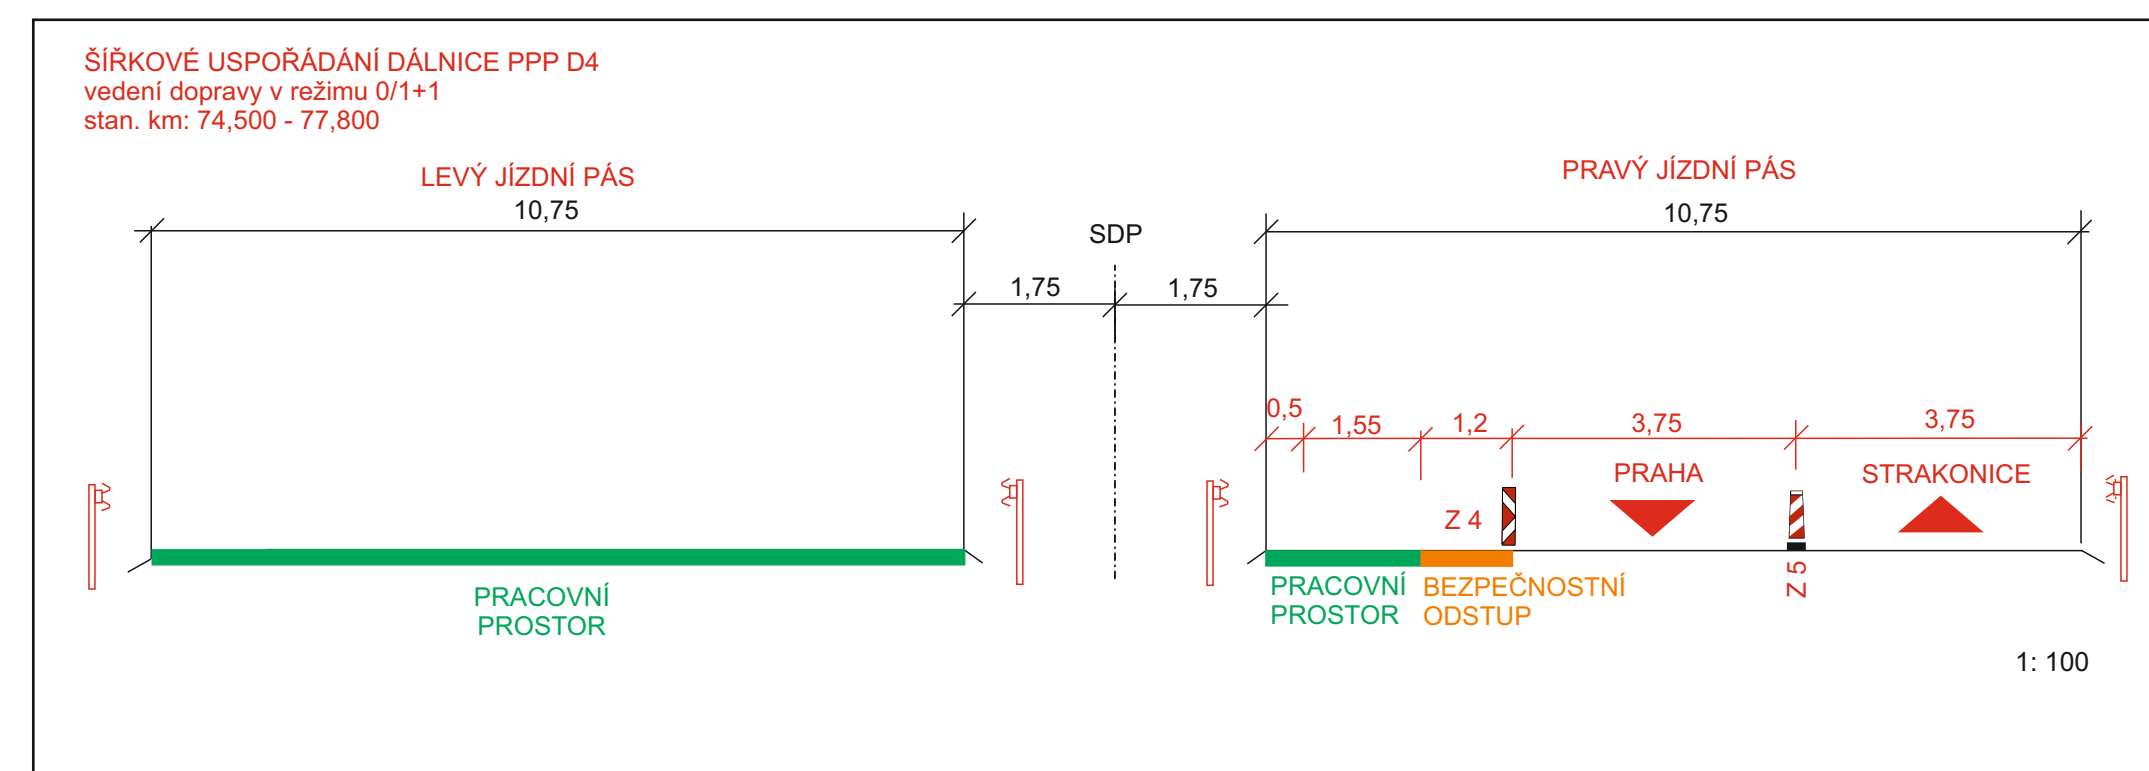


 MŠMT Ministerstvo školství, mládeže a tělovýchovy		VÝŠKOLNÝ SYSTÉM RVP	
PPK D4 SKALKA - KRAŠOVCE			
 Ministerstvo školství, mládeže a tělovýchovy		MINISTERSTVO ŠKOLSTVÍ, MLÁDEŽE A TĚLOVÝCHOVY Ministerstvo školství, mládeže a tělovýchovy MŠMT	
 VŠA SALS, s.r.o. Baranova 1607/II, Střešovice 165 00 Praha 6		VŠA SALS, s.r.o. Baranova 1607/II, Střešovice 165 00 Praha 6	
ROZVÍJELI ŠKOLU  SGS s.r.o.		SGS Czech Republic, s.r.o. Křižkova 1 150 00 Praha 5	
zpracování: 		číslo: 06.01.0004 číslo projektu: 06.01.0004	
PROJEKT ZAMĚŘENÝ  DIVIA STAVEBNÍ, s.r.o.		Dívina investiční s.r.o. U Hrochova náv. 1011/2, 142 00 Praha 4	
číslo projektu: 06.01.0004		číslo projektu: 06.01.0004 číslo: 06.01.0004	
číslo projektu: 06.01.0004		číslo projektu: 06.01.0004 číslo: 06.01.0004	

 
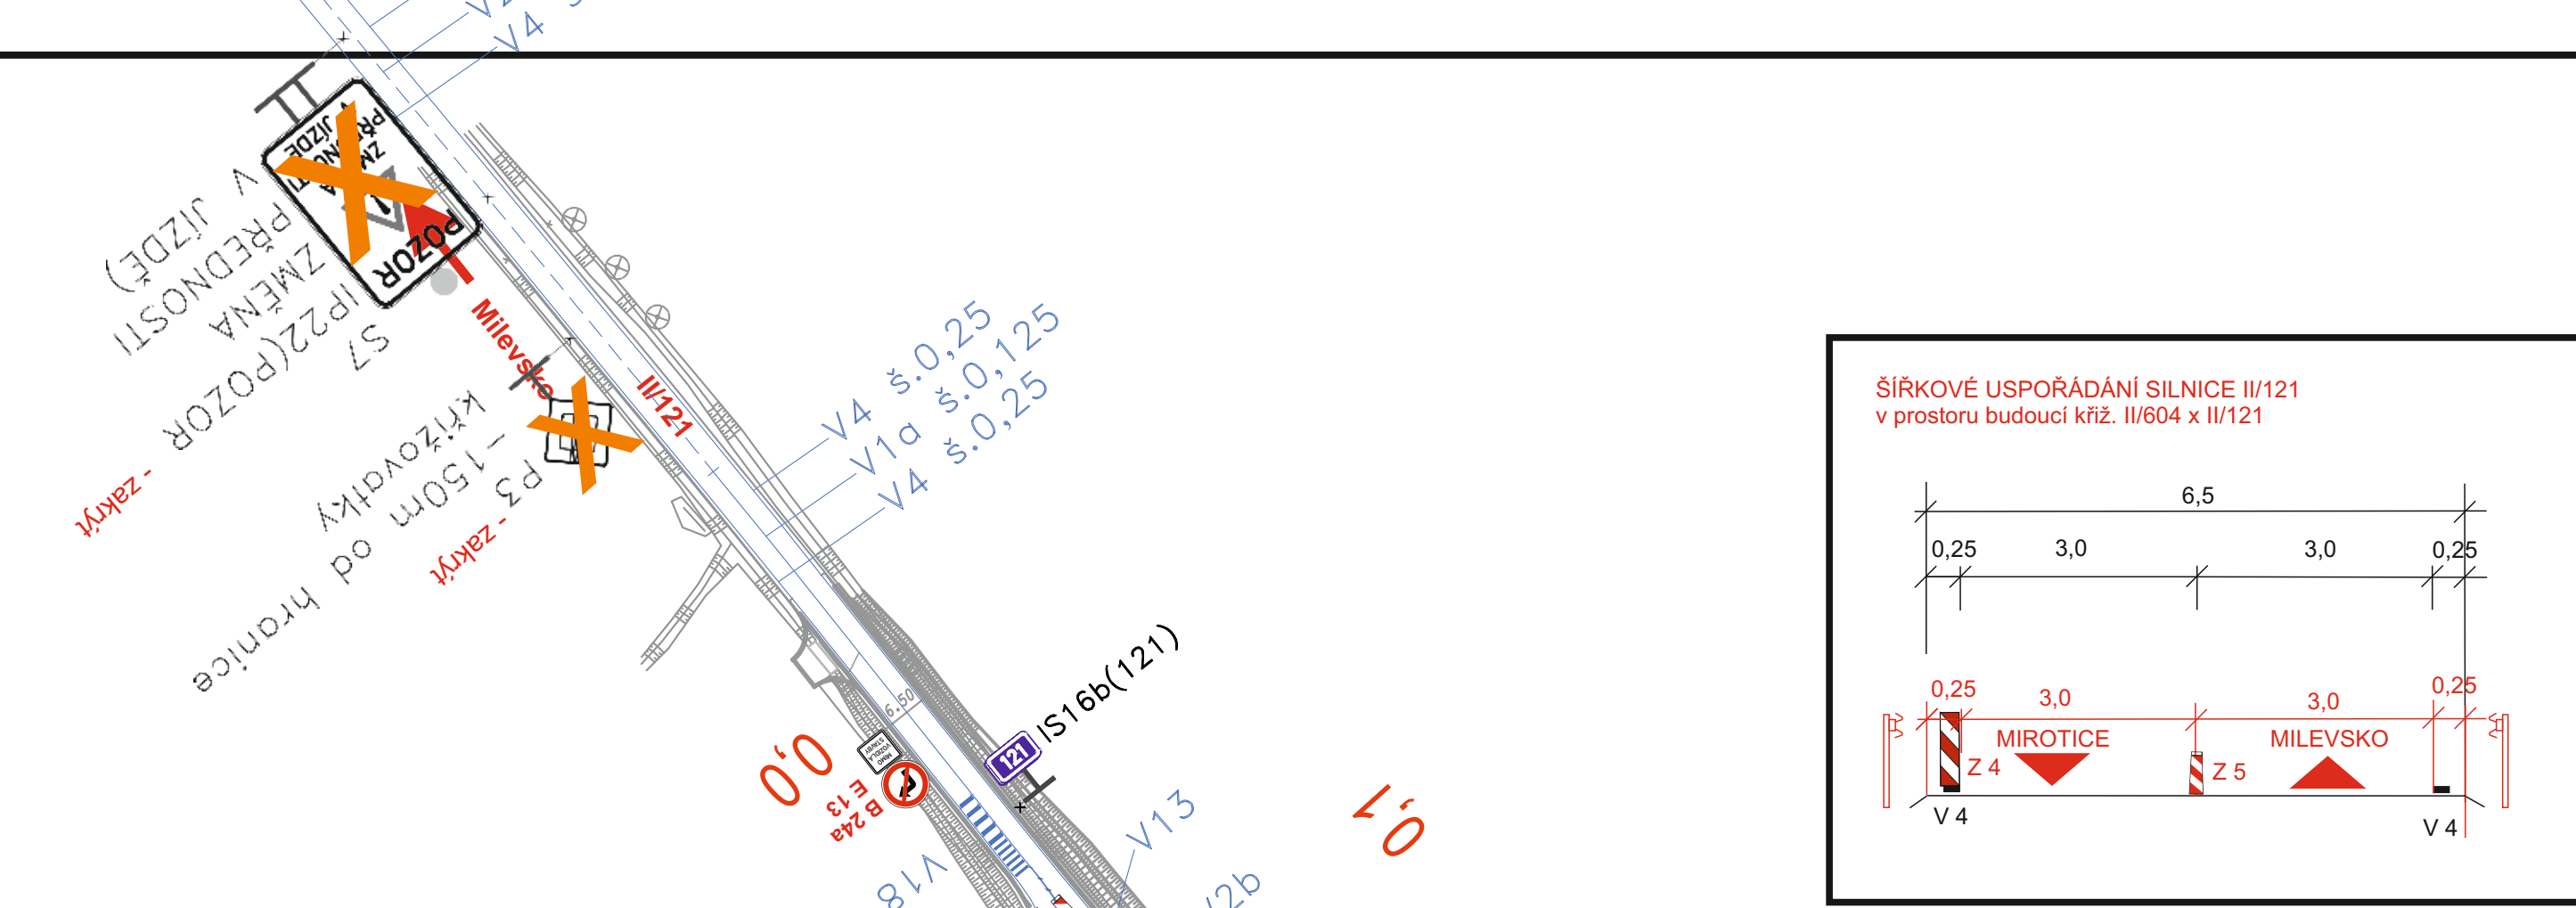
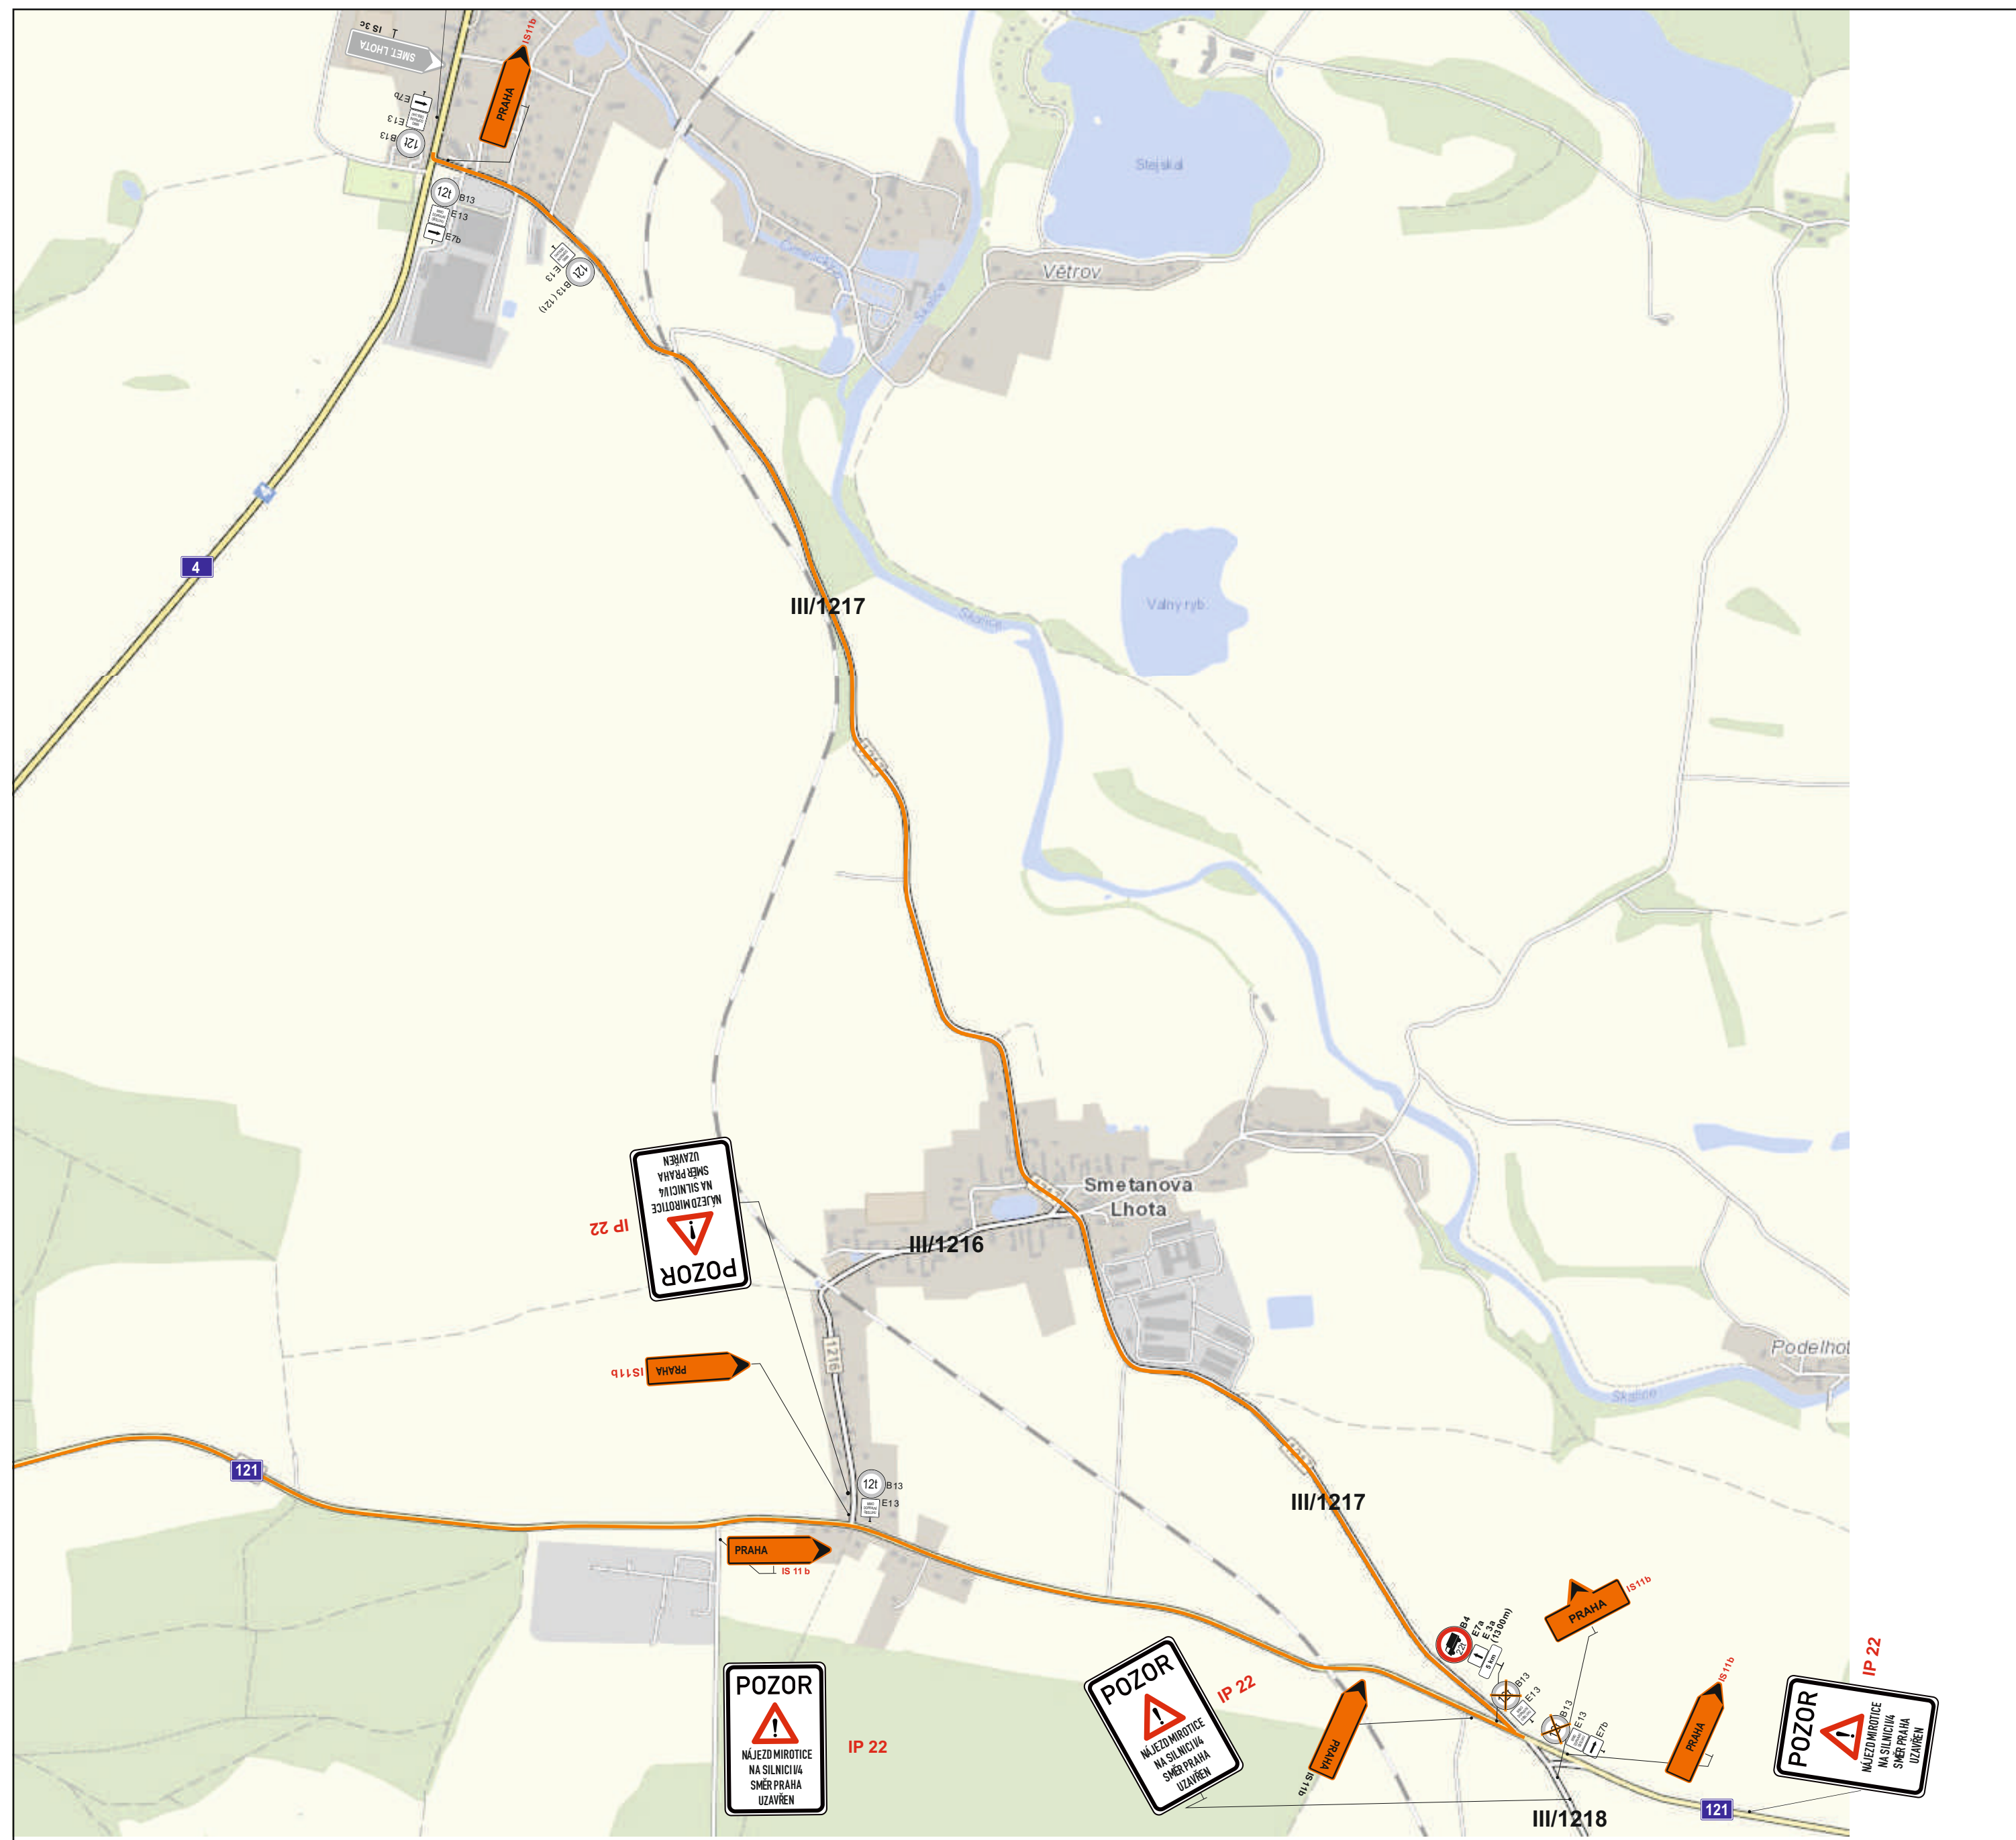


Legenda:

	B 20a - přechodní dopravní značení
	B 20a - stávající přechodní dopravní značení
	B 20a - stávající dopravní značení
	B 20a - rušené stávající dopravní značení
	stávající vodovodní značení
	přechodní vodovodní značení

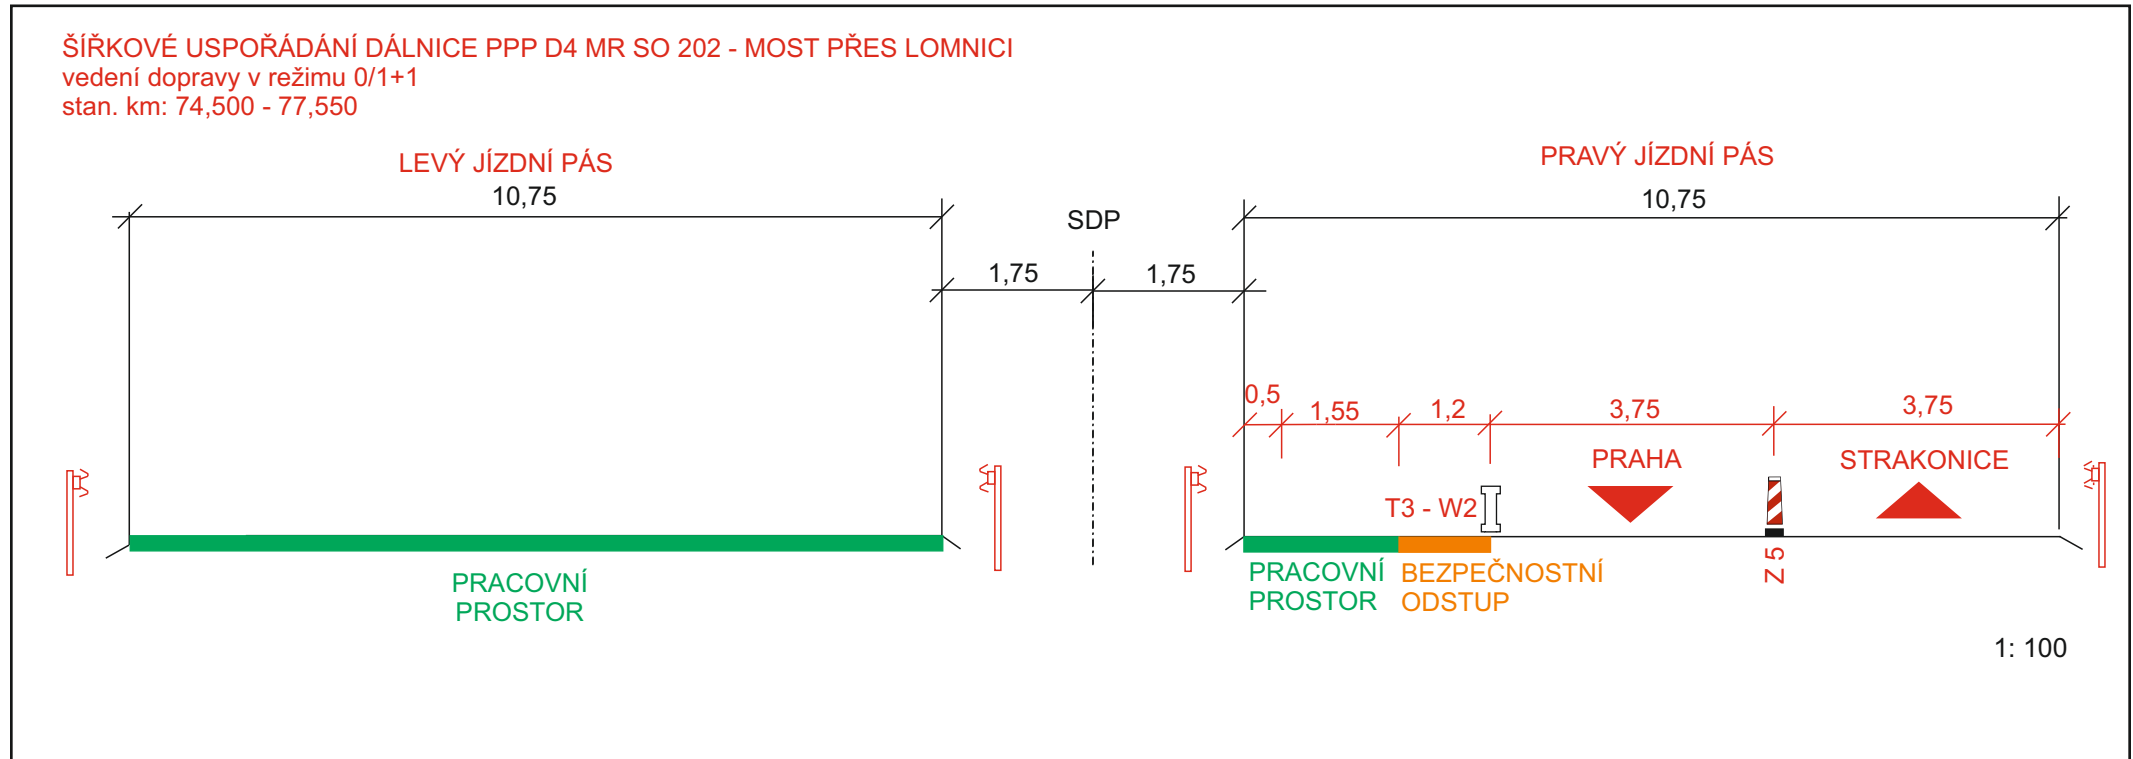






SOUŘADICOVÝ SYSTÉM: S-JTSK		VÝŠKOVÝ SYSTÉM: Bpv		
PPP D4 SKALKA - KRAŠOVICE				
ZADÁVATEL: Ministerstvo dopravy	MINISTERSTVO DOPRAVY ČESKÉ REPUBLIKY			
	název: Leden 2022, 1222/22			
VYKONAVATEL: VIA SALIS	VIA SALIS, s.r.o.			
	Bokrova 201/1, 100 00 Praha 1			
KONTAKT: SGS	SGS Czech Republic, s.r.o.			
	V Mělnické ul. 140, 140 00 Praha 4			
DOKUMENTACE: DIVIA STAVEBNÍ	DIVIA STAVEBNÍ, s.r.o.			
	V Mělnické ul. 140, 140 00 Praha 4			
Zhotovitel projektové dokumentace		www.janov.cz		
DIO PPP D4 MUK MIROTICE	Měřítko: 1:1000		Stupeň: RDS	
	Výkres: Panel MUK			
Situace III		Zob. projektant: Panel MUK		
		Datum: 07/2025		

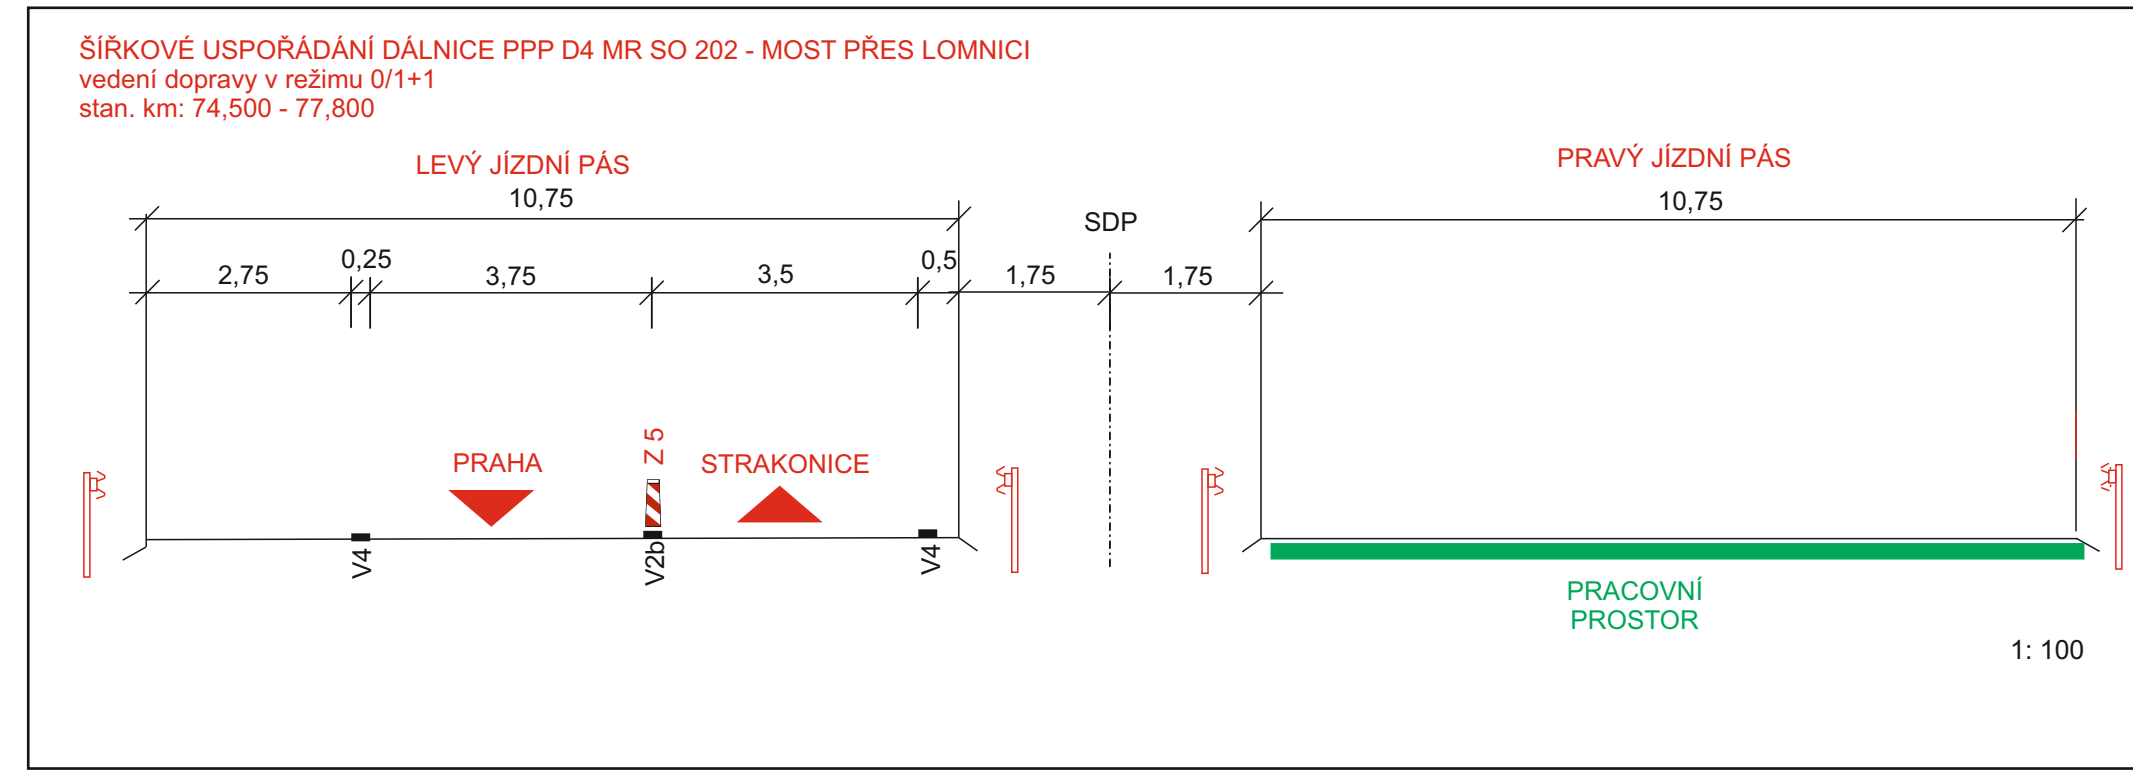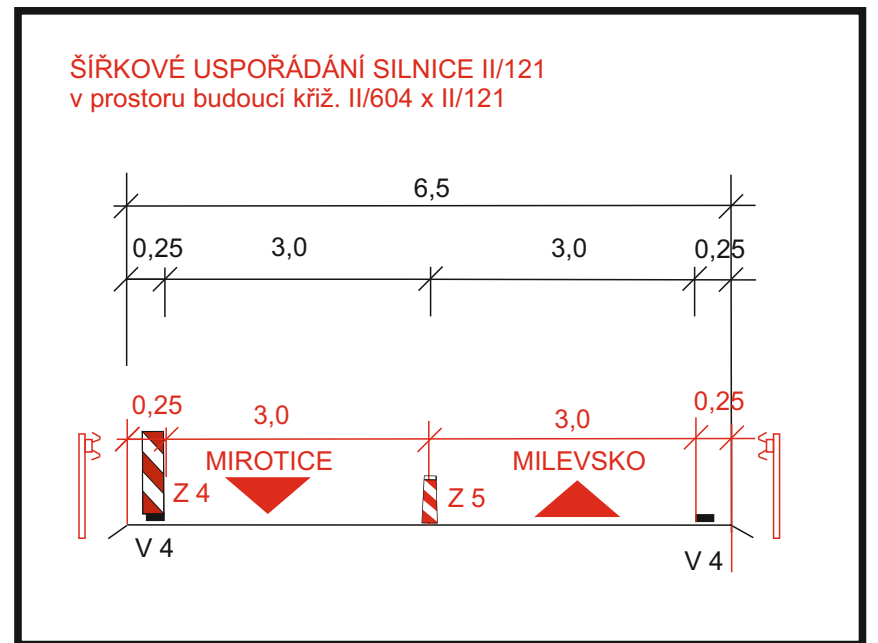 

Legenda:

- 0 20a - přechodná dopravní značení
- 0 20b - stávající přechodná dopravní značení
- 0 20c - stávající dopravní značení
- 0 20d - rušení stávající dopravní značení
- stávající vodotočná značení
- přechodná vodotočná značení

PPP D4 SKALK - KRAŠOVICE	
PROJEKTANT VIA SALSIS	MINISTERSTVO DOPRAVY ČESKÉ REPUBLIKY Ústřední úřad pro silniční dopravu
PROJEKTANT SGS Czech Republic s.r.o.	PROJEKTANT ING. G. LUCKA
PROJEKTANT DIAVA s.r.o.	PROJEKTANT ING. J. DOKAL
PROJEKTANT STAVESBÍ	PROJEKTANT ING. J. DOKAL
Zhotovitel projektové dokumentace Jan Nedvídek - JANEV Čtyřprávně s.r.o. 391 11 Plzeň nad Lužnicí	
DIO PPP D4 MUK MIROTICE	Název: 1:1000 Vypracoval: Pavel Neckář Objednatel: Pavel Neckář Stav: 02/2024 Stav: R03

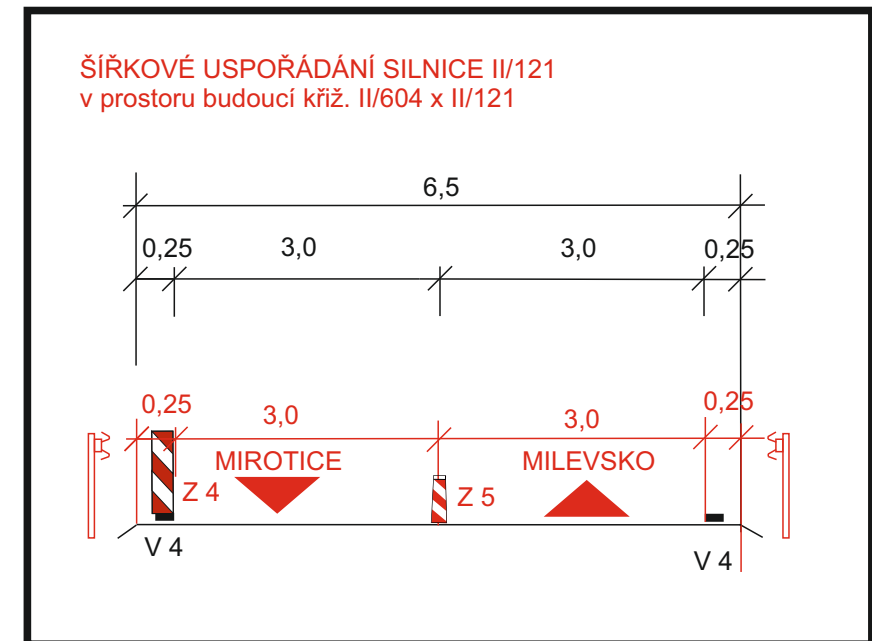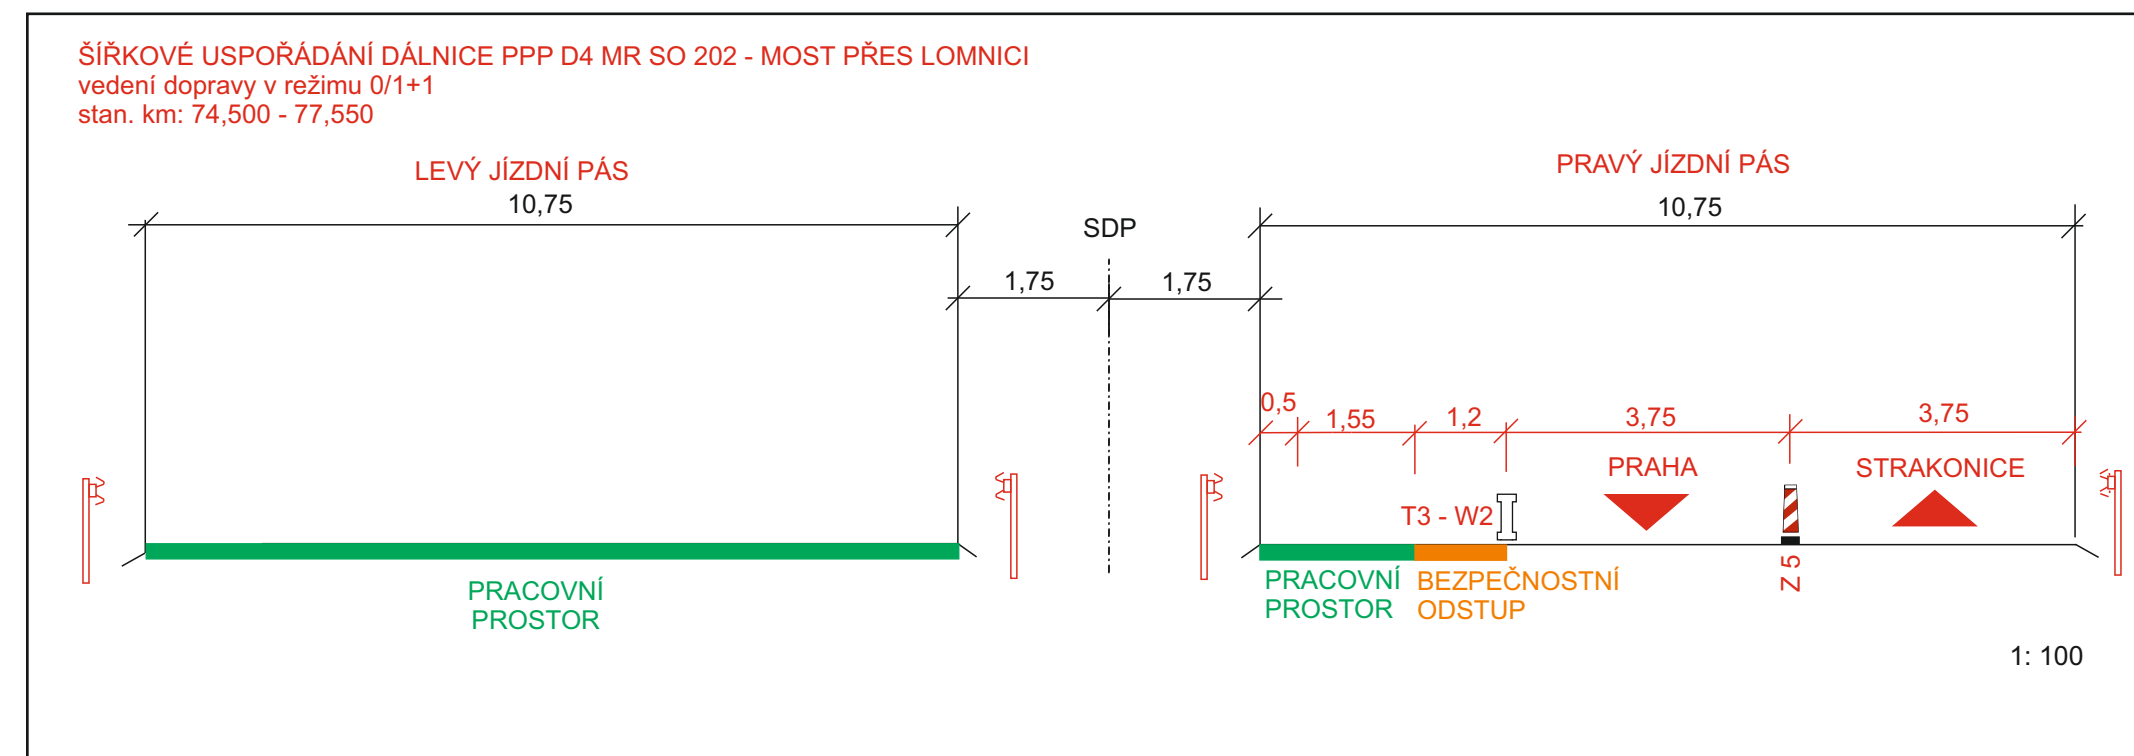 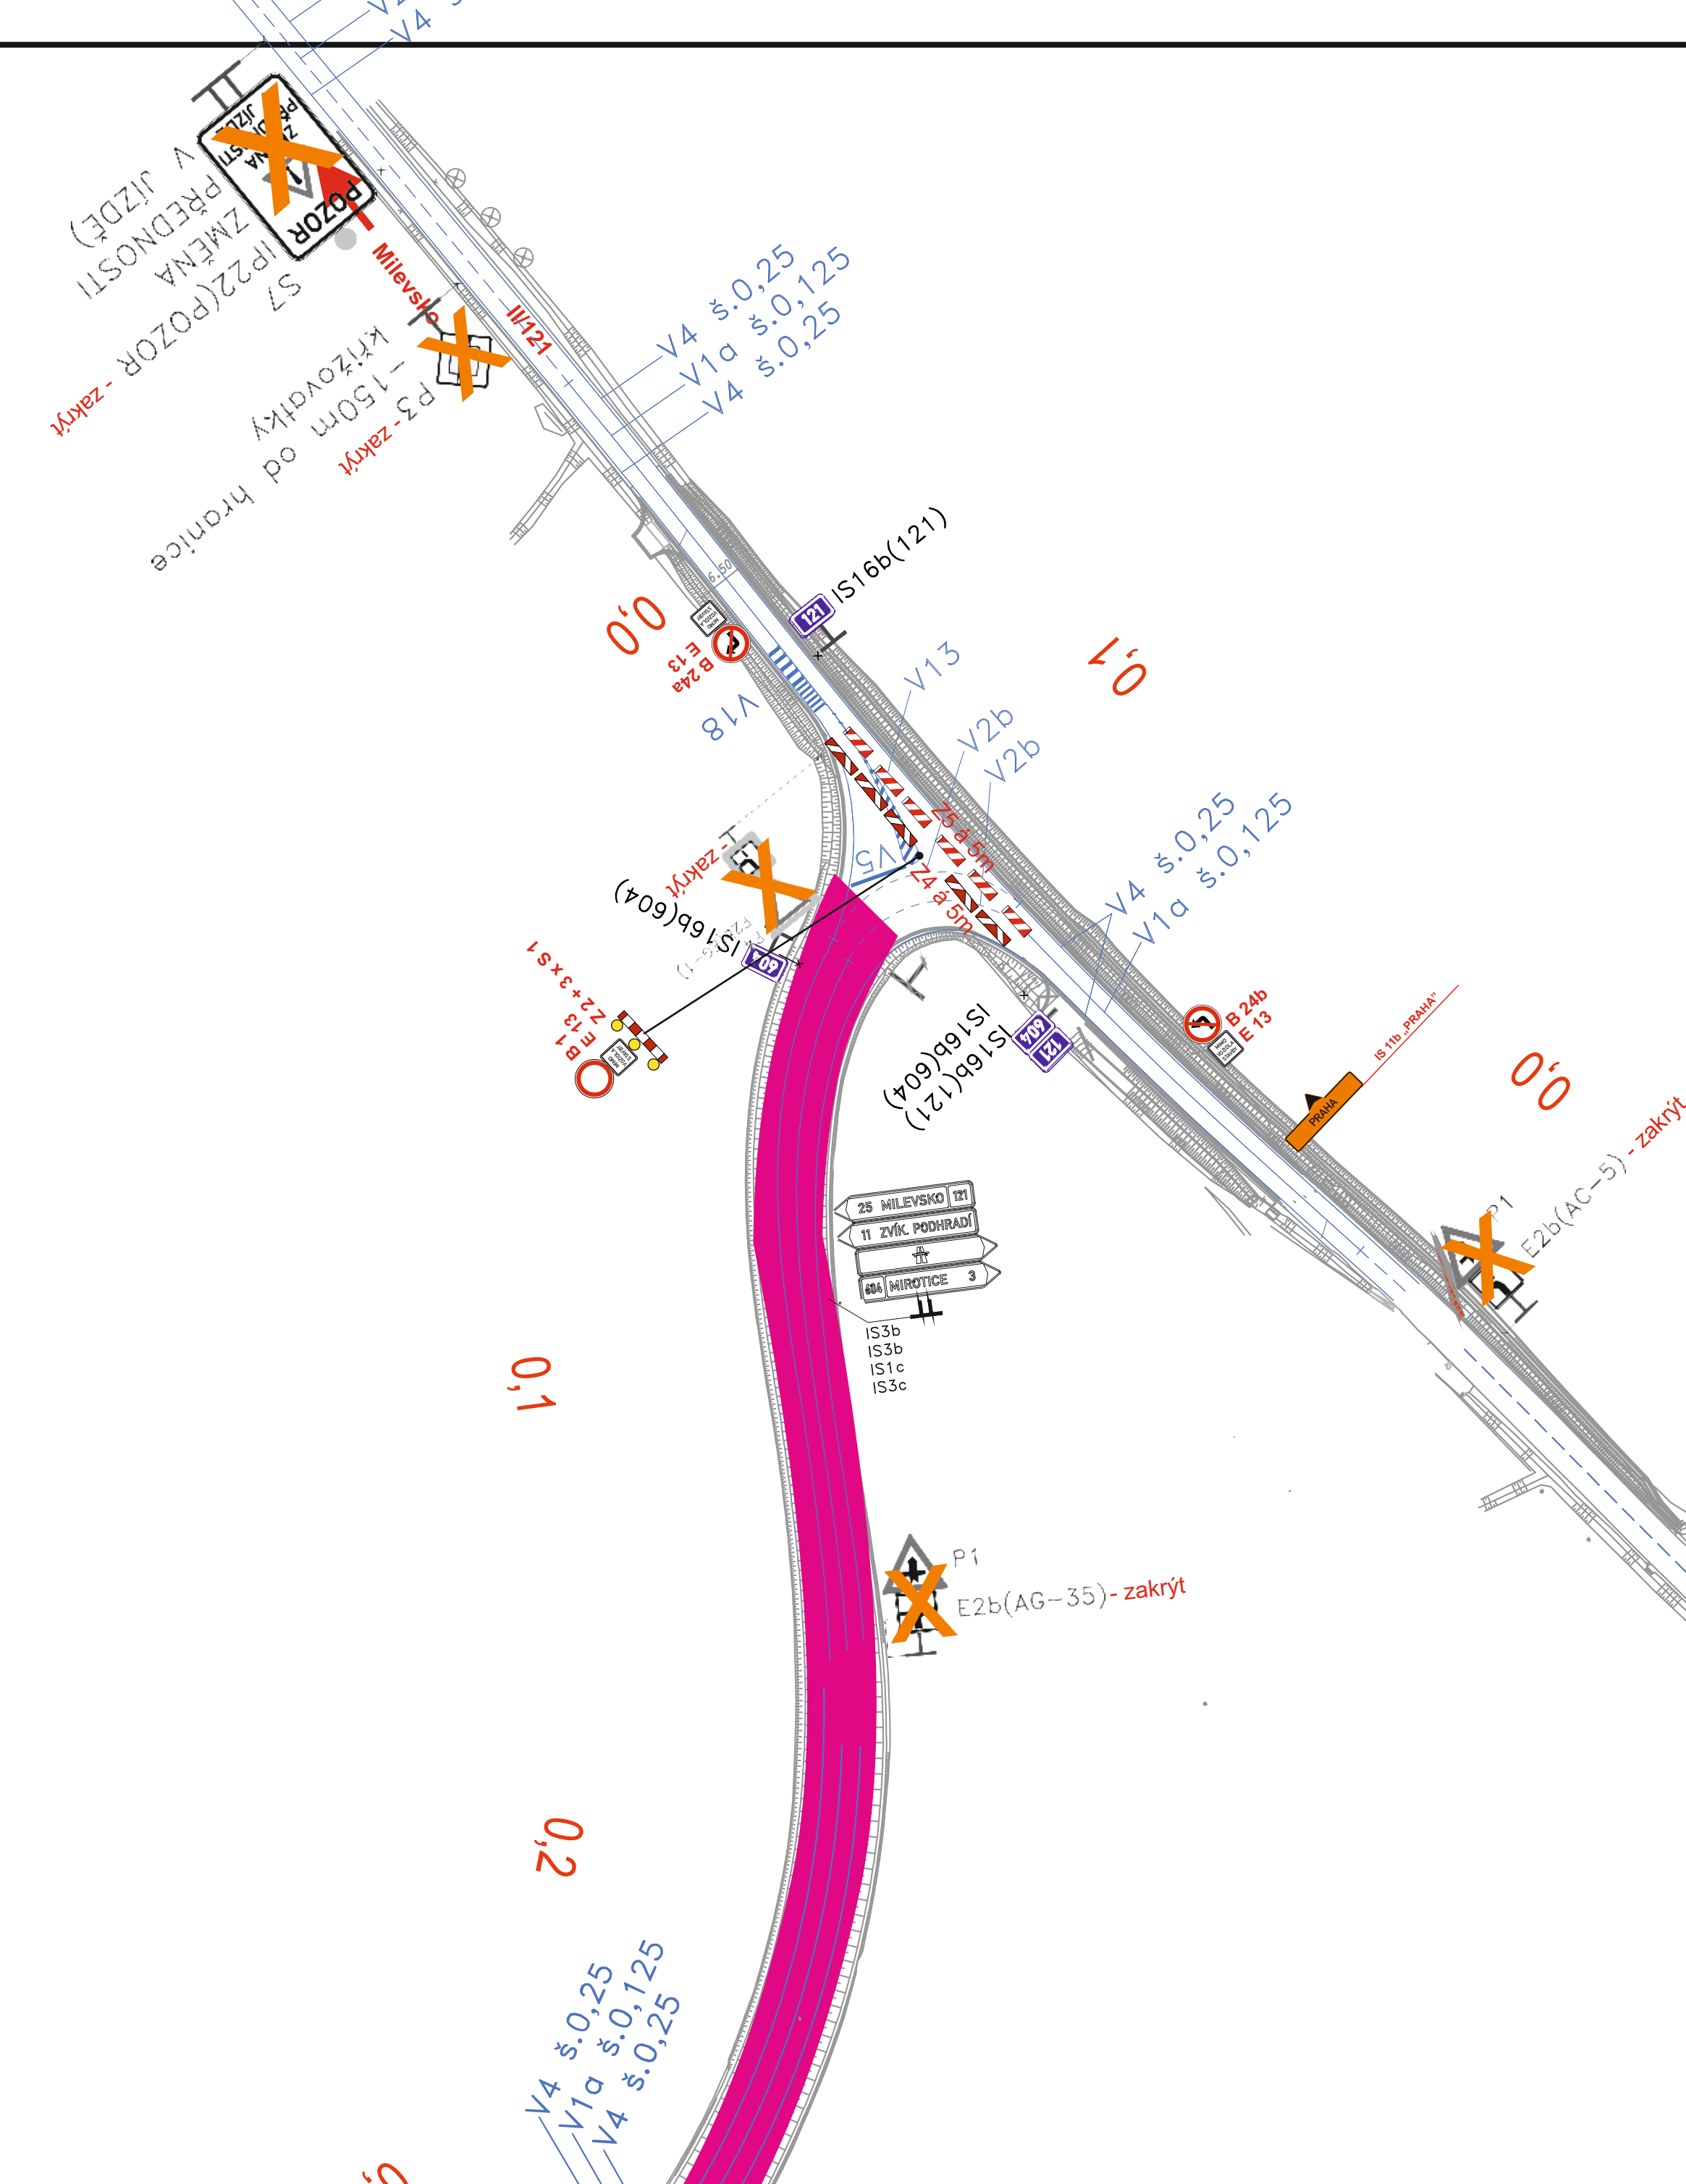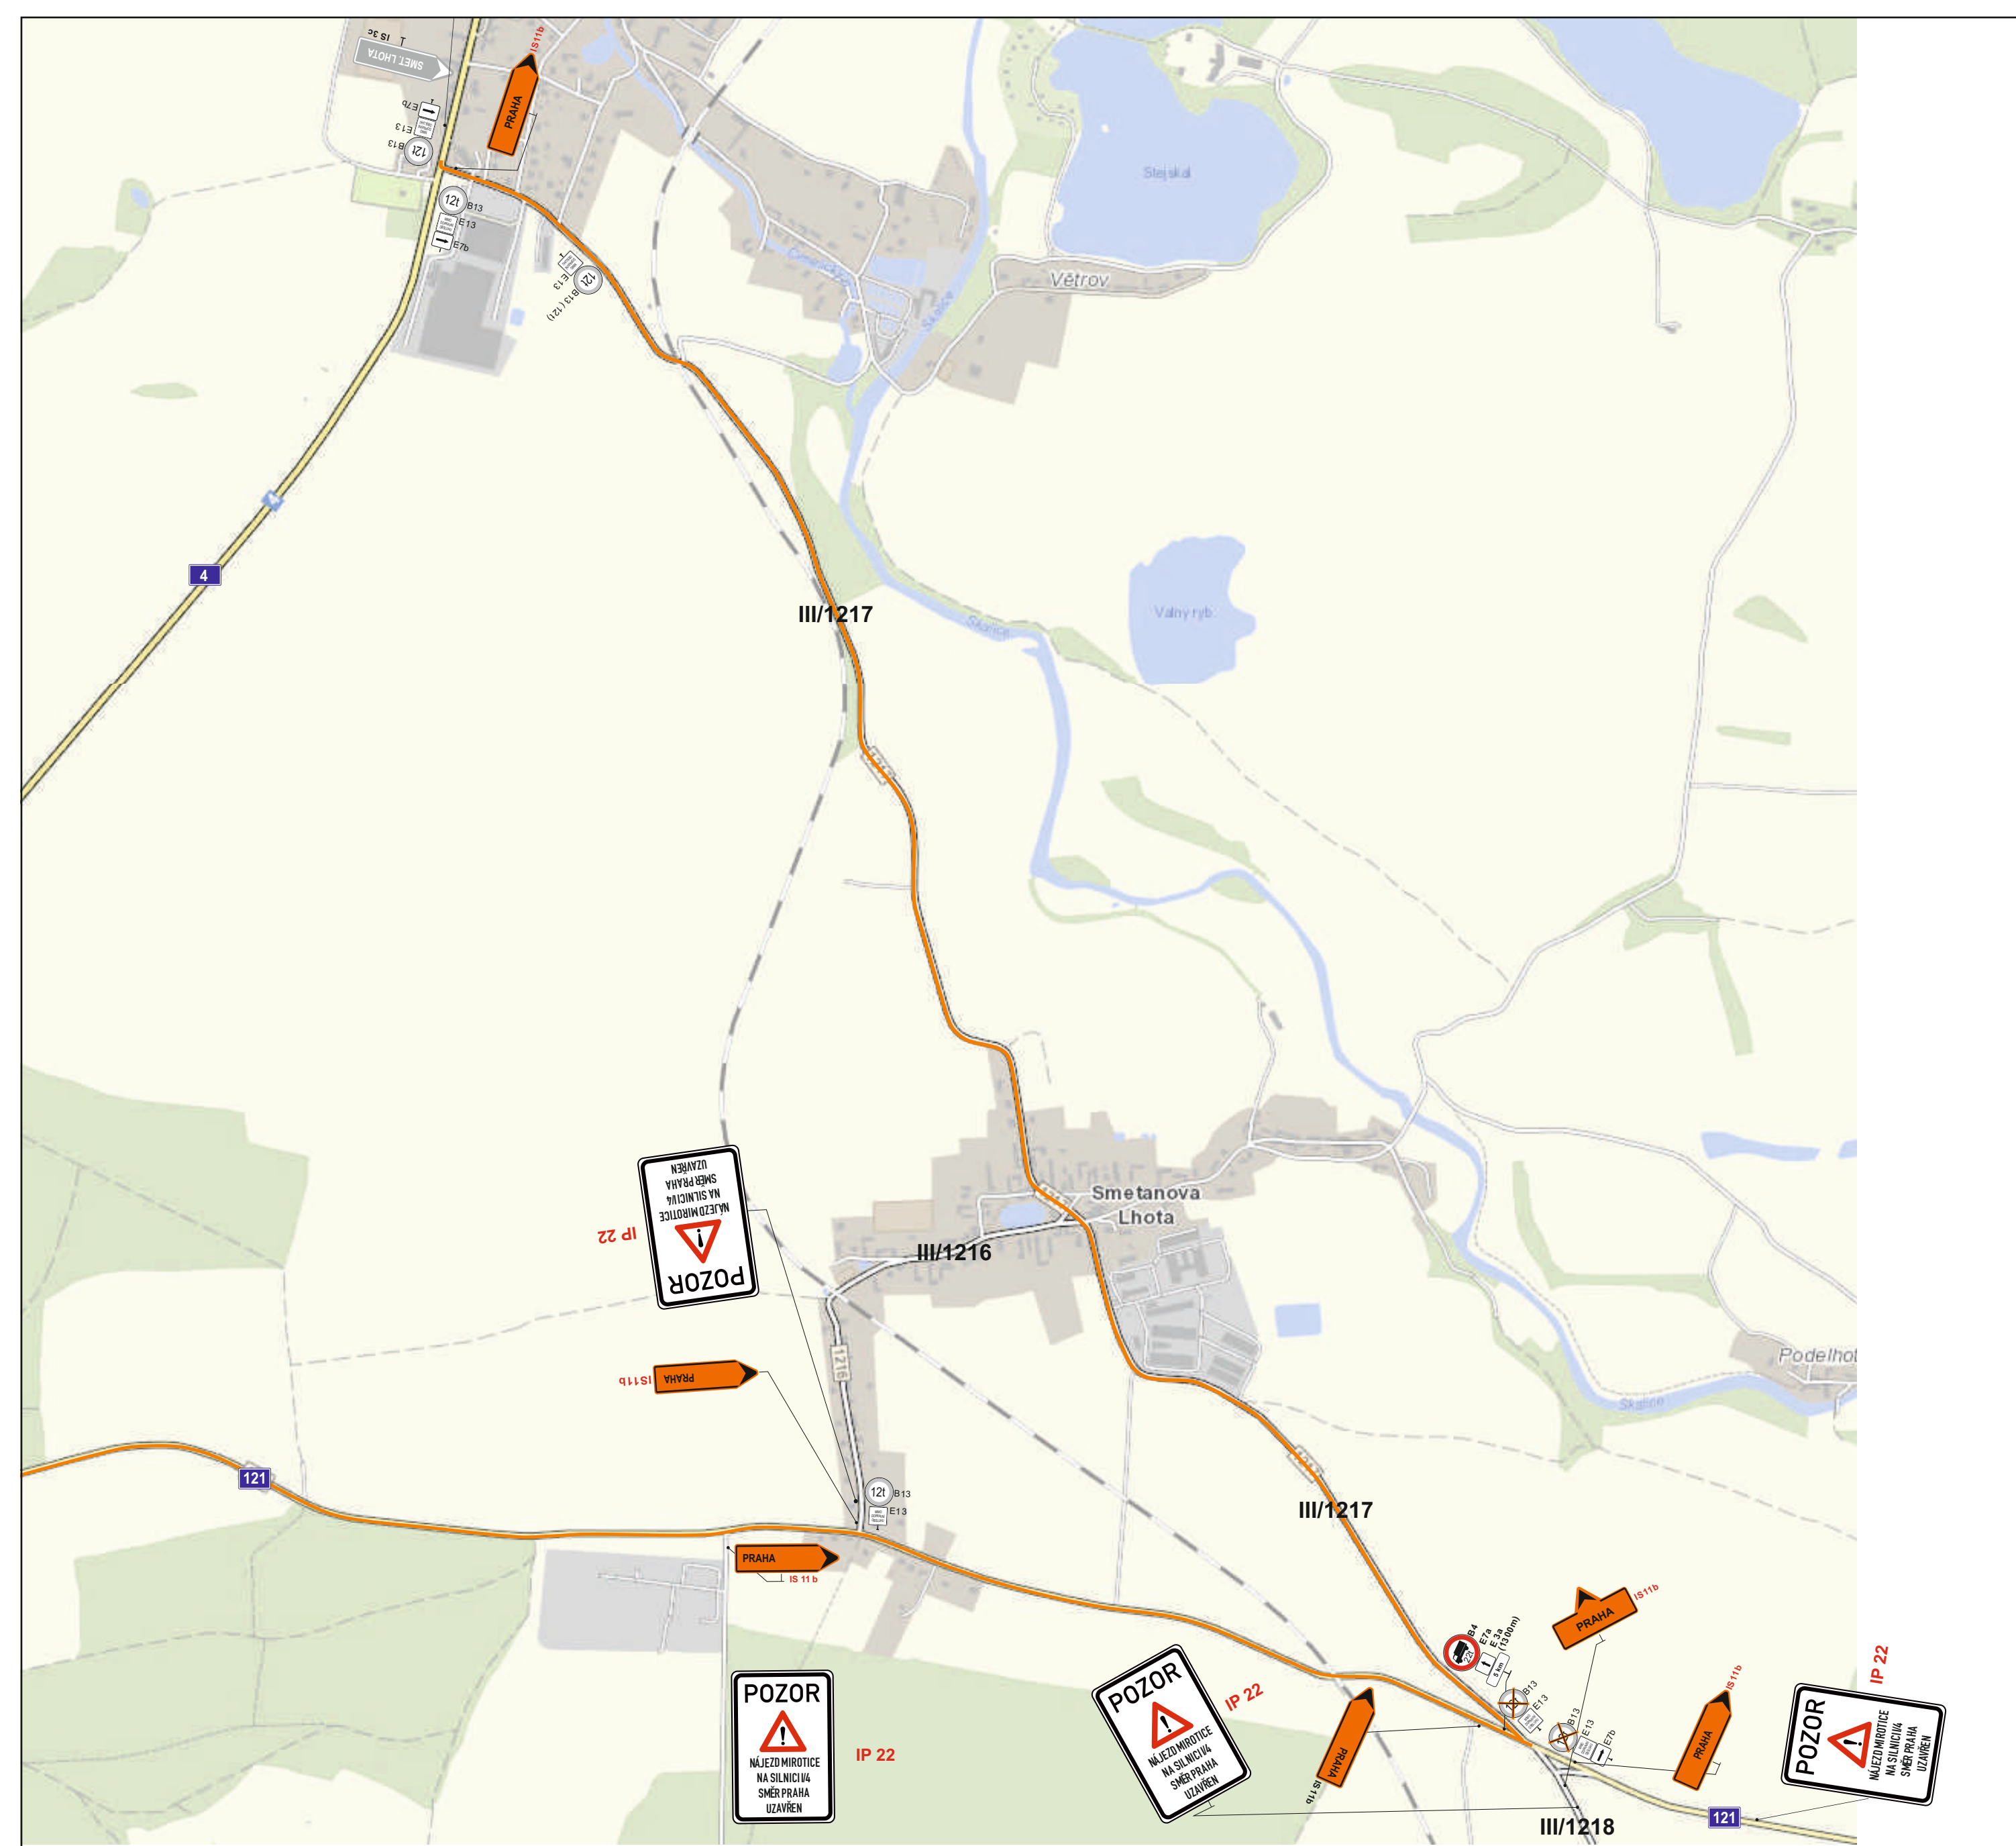

Legenda:

	B 20a - přechodné dopravní značení
	B 20a - stávající přechodné dopravní značení
	B 20a - stávající dopravní značení
	B 20a - rušené stávající dopravní značení
	stávající vodorovné značení
	přechodné vodorovné značení

[illegible]

 Zhotovitel projektové dokumentace dopravní značení		Jan Nešvadim – JANEV Chýnovská 852 391 11 Písná nad Lubčicí	www.janov.cz
DIO PPP D4 MUK MIROTEC		Měřítko:	1:1000
		Vypracoval:	Pavel Neckář
		Zodp. projektant:	Pavel Neckář
		Datum:	07/2024
Situace I		Stupeň	RD5