

-  pracovní místo
- stávající vodorovné značení
- přechodné vodorovné značení

2000 m
km 81,700

ŘÍDÍCÍ SYSTÉM: S-JTSK

VÝŠKOVÝ SYSTÉM: E


[illegible]

Zhotovitel projektové dokumentace

WWW.J8N8V.CZ

DIO PPP D4 N. HOSPODA - KRAŠOVICE PRÁCE NA LEVÉM JÍZDNÍM PÁSU, PROVOZ V REŽIMU 0 / 1 + 1 + UZÁVÍRKA VĚTVÍ C MUK N. HOSPODA	Mřížka:	1:1000
	Vypracoval:	Pavel Neckář
	Zodp. projektant:	Pavel Neckář
	Datum:	08/2024
	Stupeň:	RDS

úsek č. 8 a 9
Příloha č. 2: stan.: 83,500 - 85,500


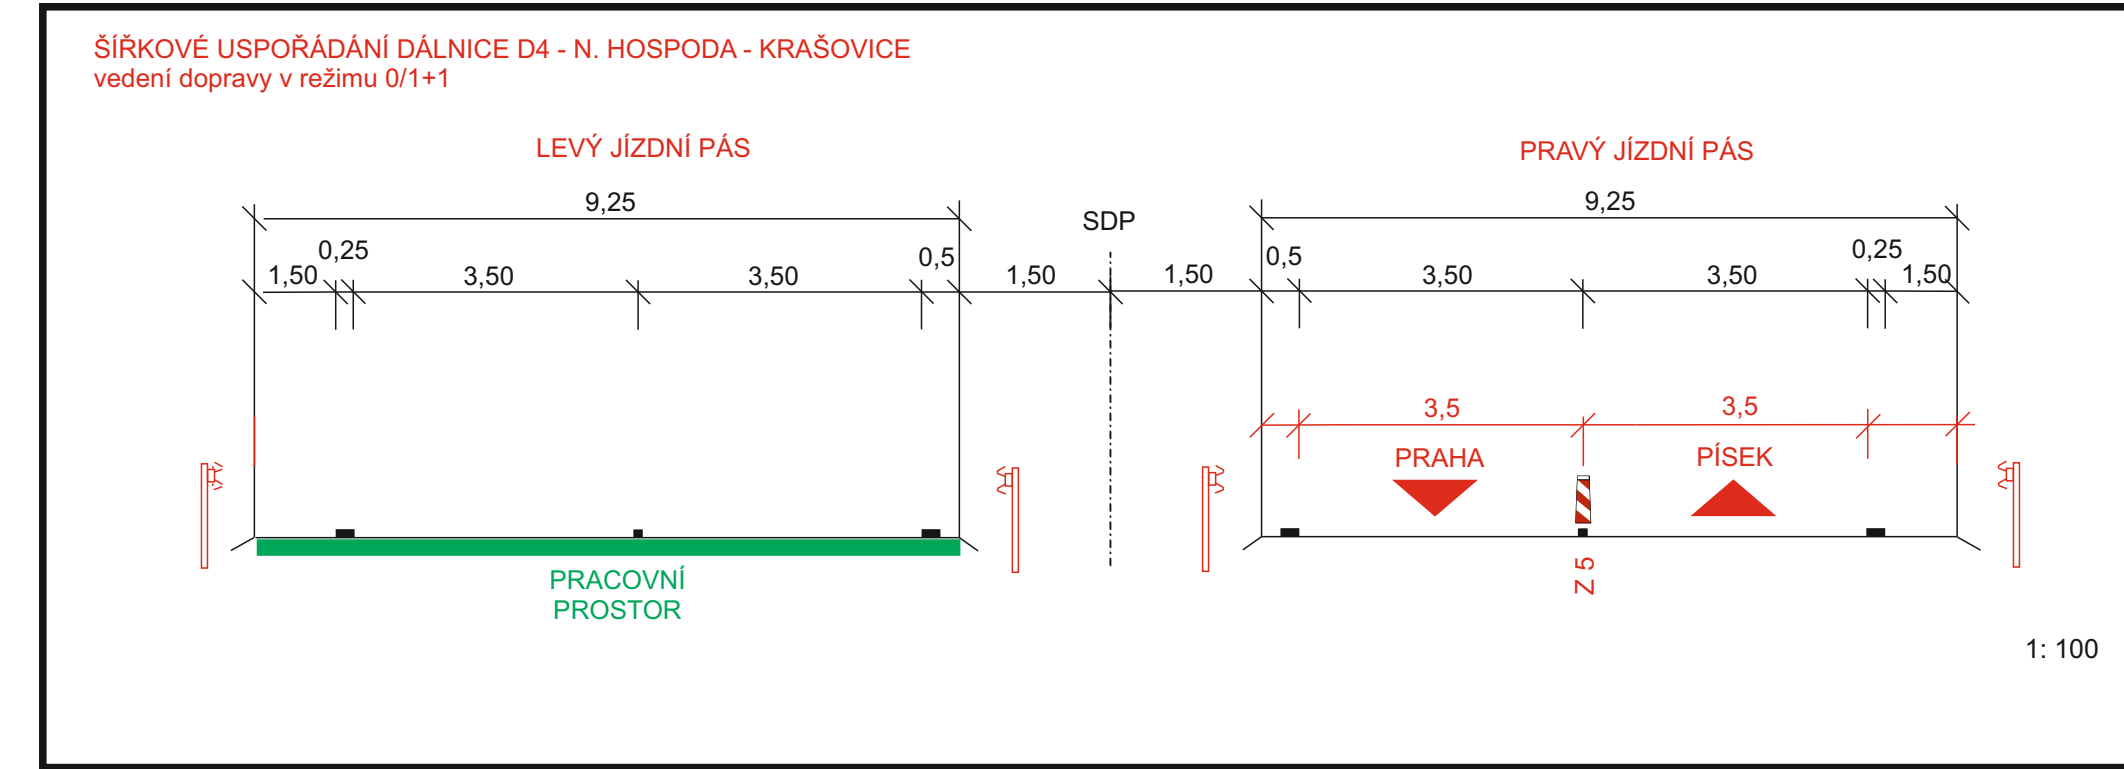


- ### Legenda:
-  B 20a - přechodné dopravní značení
 -  B 20a - stávající přechodné dopravní značení
 -  B 20a - stávající dopravní značení
 -  B 20a - rušené stávající dopravní značení
 -  pracovní místo
 -  stávající vodorovné značení
 -  přechodné vodorovné značení

 ÚSTŘEDNÍ ÚŘAD PRO SPRÁVU STÁTNÍHO ARCHIVU	Strážná 11 Praha 1 110 00 tel. 222 311 111 fax 222 311 112 e-mail: ussa@usar.cz www.usar.cz	VÝŠKOVÝ SYSTÉM Bvč
PPP D4 SKALKA - KRAŠOVICE		
 MINISTERSTVO DOPRAVY	MINISTERSTVO DOPRAVY CESTY REPUBLIKY národní ústřední správa 122/212 110 00 Praha 1	
 VIA SALIS s.r.o.	VIA SALIS, s.r.o. Buckova 267/12, Stěbáň 100 00 Praha 10	
 SGS Czech Republic, s.r.o. K Hájům 152/2 160 00 Praha 6	SGS INS O LOCH	NÁSTUP PPRS
 DIVIA STAVBY s.r.o.	Divia Stavby s.r.o. U Měšťáckého mlýna 190/12, 140 00 Praha 4	STAVBY PPRS
 DIVIA STAVBY s.r.o.	Divia Stavby s.r.o. Rozšíř. území 190/12	STAVBY PPRS
Zhotovitel projektové dokumentace		
 JANEV dopravní značení	Jan Hrdlička - JANEV Chýnovská 822 391 11 Písná nad Lubčín	www.janev.cz
DIO PPP D4 NÁŘ. NÁROVNÉ - KRAŠOVICE PRACE NA LEVNÉM ÚZEMÍ PROVOZ V REŽIMU 0 / 1 + 1 ODPRAVKA VĚTVÍ K MUK N. HOSPODA	Měřítko: 1:1000 Výpraceno: Pavel Neučár Zádu, projektant: Pavel Neučár 08/2024 Stupeň: RD5	
Příloha č. 2. stan.: 83.500 - 85.500		

DIO PPP D4 - N. HOSPODA - KRAŠOVICE
PRÁCE NA LEVÉM JÍZDNÍM PÁSU, PROVOZ 0 / 1 + 1
+ UZAVÍRKA VĚTVY C NA MUK N. HOSPODA

úsek č. 8 a 9
Příloha: Situace 3 - D4 stan. km: 85,200 - 85,500
silnice I/20 stan. km: 155,800 - 156,900

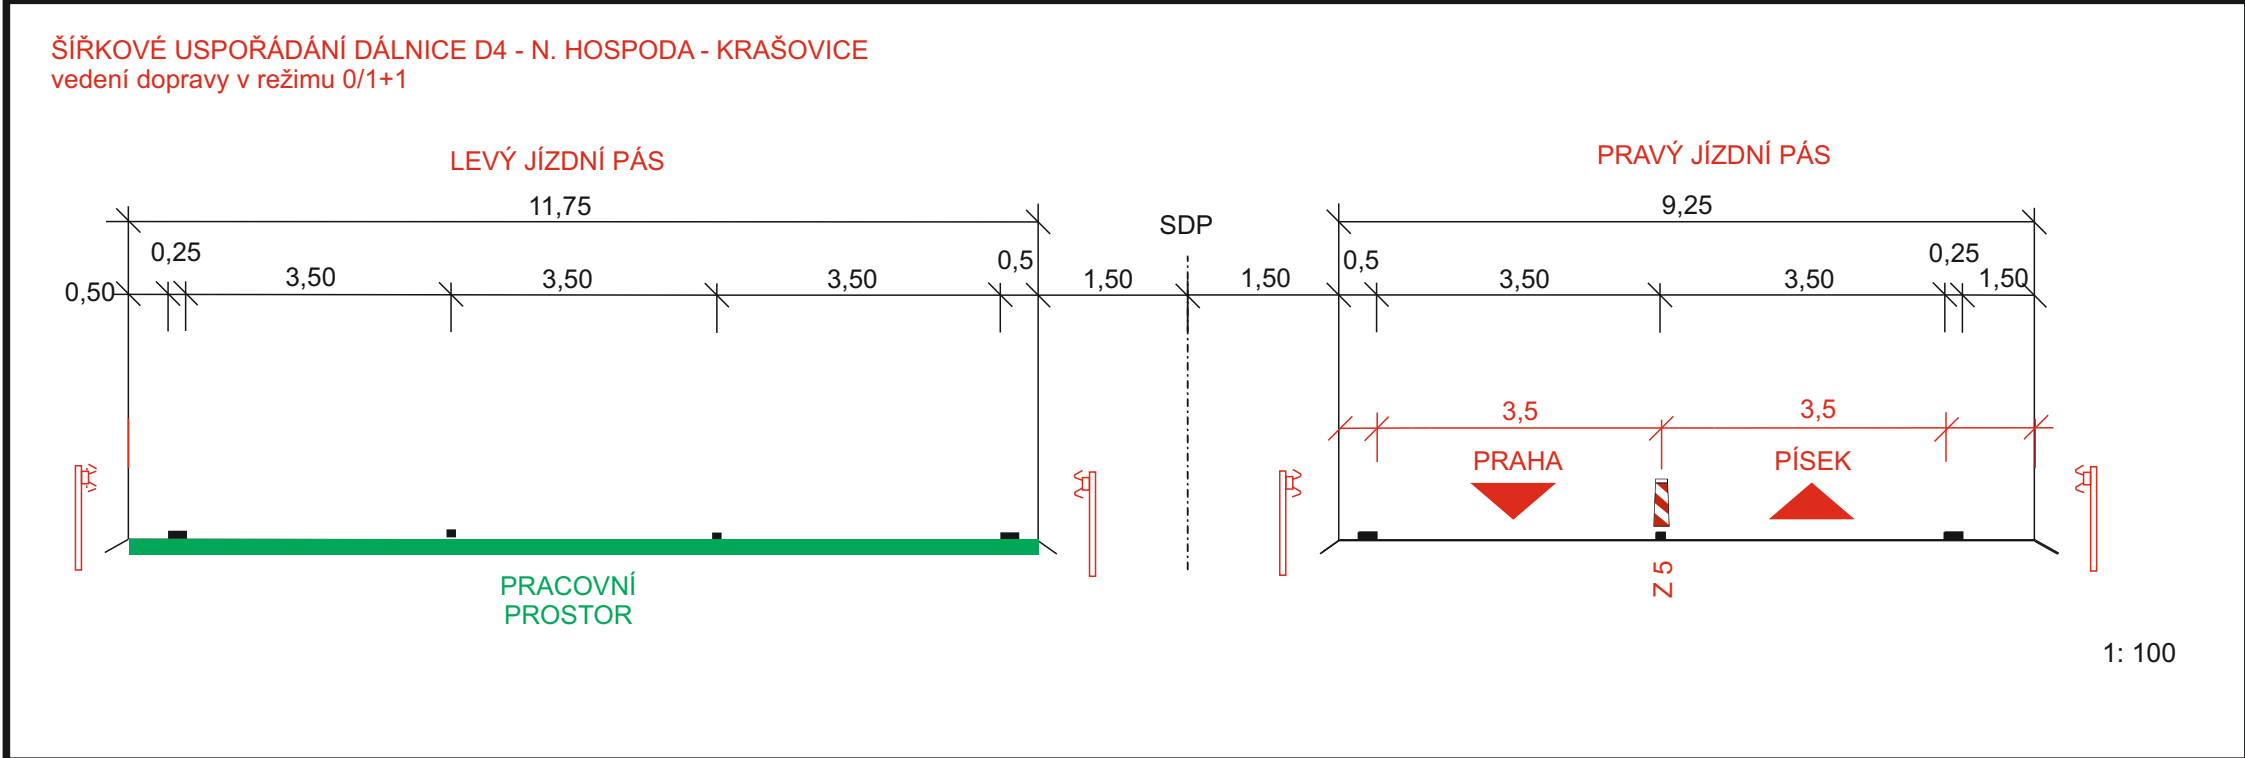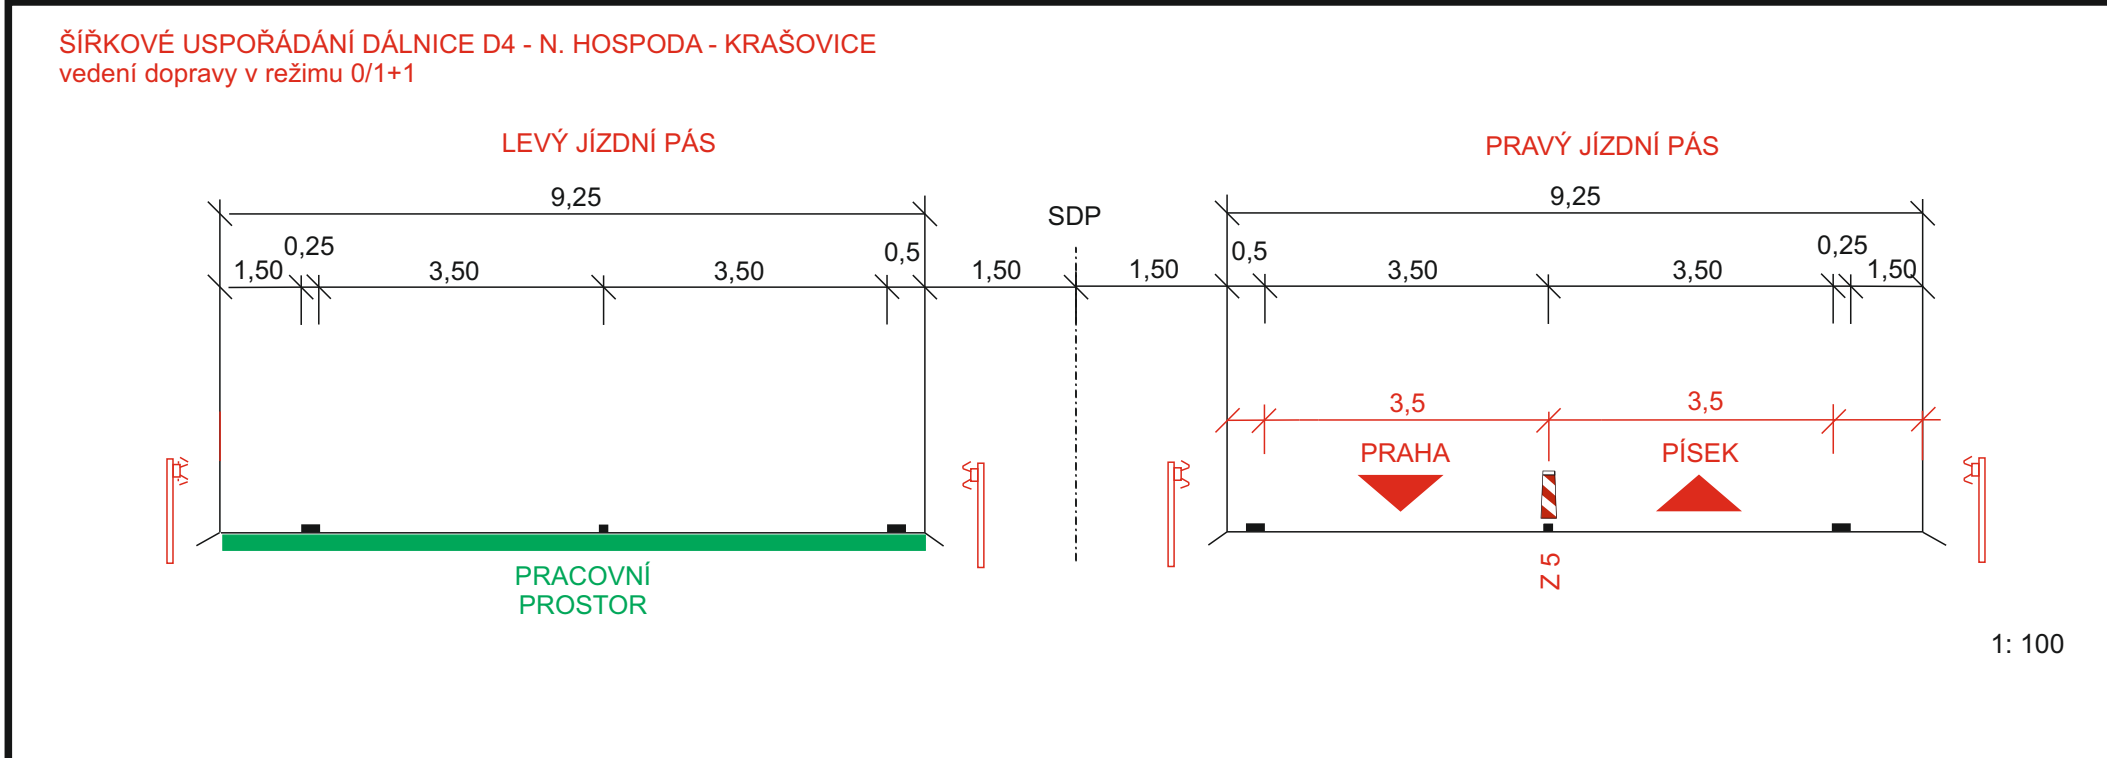




- Legenda:
- B 20a - přechodné dopravní značení
 - B 20a - stávající přechodné dopravní značení
 - B 20a - stávající dopravní značení
 - B 20a - rušené stávající dopravní značení
 - pracovní místo
 - stávající vodorovné značení
 - přechodné vodorovné značení

NADZOR: STAVEB		PPP D4 SKALKA - KRAŠOVICE	
MINISTERSTVO DOPRAVY ČESKÉ REPUBLIKY		MINISTERSTVO DOPRAVY ČESKÉ REPUBLIKY VIA SALIS, s.r.o. BUDOVNA 2007/12, Stodary 156 00 Praha 5	
VIA SALIS		SGS Czech Republic, s.r.o. A. Hájek 12002 156 00 Praha 5	
NEJEDNOST ROZD		NEJEDNOST	
SGS		ING. O. LOCH	
SGS		PROJEKT	
D. JAKŠOV		SGS 01022	
DÍVIA STAVEBNÍ s.r.o. U Městečku 100, 156 00 Praha 5		TECHNICKÝ NÁSTAVKOVÝ ING. P. ŠOKAL	
D. JAKŠOV		ING. D. DVORČÍ	
D. JAKŠOV		1900178	

Zhotovitel projektové dokumentace		www.janiv.cz	
DIO PPP D4 N. HOSPODA - KRAŠOVICE PRÁCE NA LEVÉM JÍZDNÍM PÁSU, PROVOZ V REŽIMU 0 / 1 + 1 + UZAVÍRKA VĚTVY C NA MUK N. HOSPODA		Měřítko:	1:1000
Příloha: Situace 3 - D4 stan. km: 85,200 - 85,500 I/20 stan. km: 155,800 - 156,900		Vypracoval:	Pavel Neckář
		Zodp. projektant:	Pavel Neckář
		Datum:	08/02/24
		Stupeň:	RDS

DIO PPP D4 - N. HOSPODA - KRAŠOVICE
PRÁCE NA LEVÉM JÍZDNÍM PÁSU, PROVOZ 0 / 1 + 1
+ UZAVÍRKA VĚTVY C A VĚTVY D NA MUK N. HOSPAODA

úsek č. 8 a 9
Příloha: Situace 4 - I/20 stan. km: 156,900 - 158,800

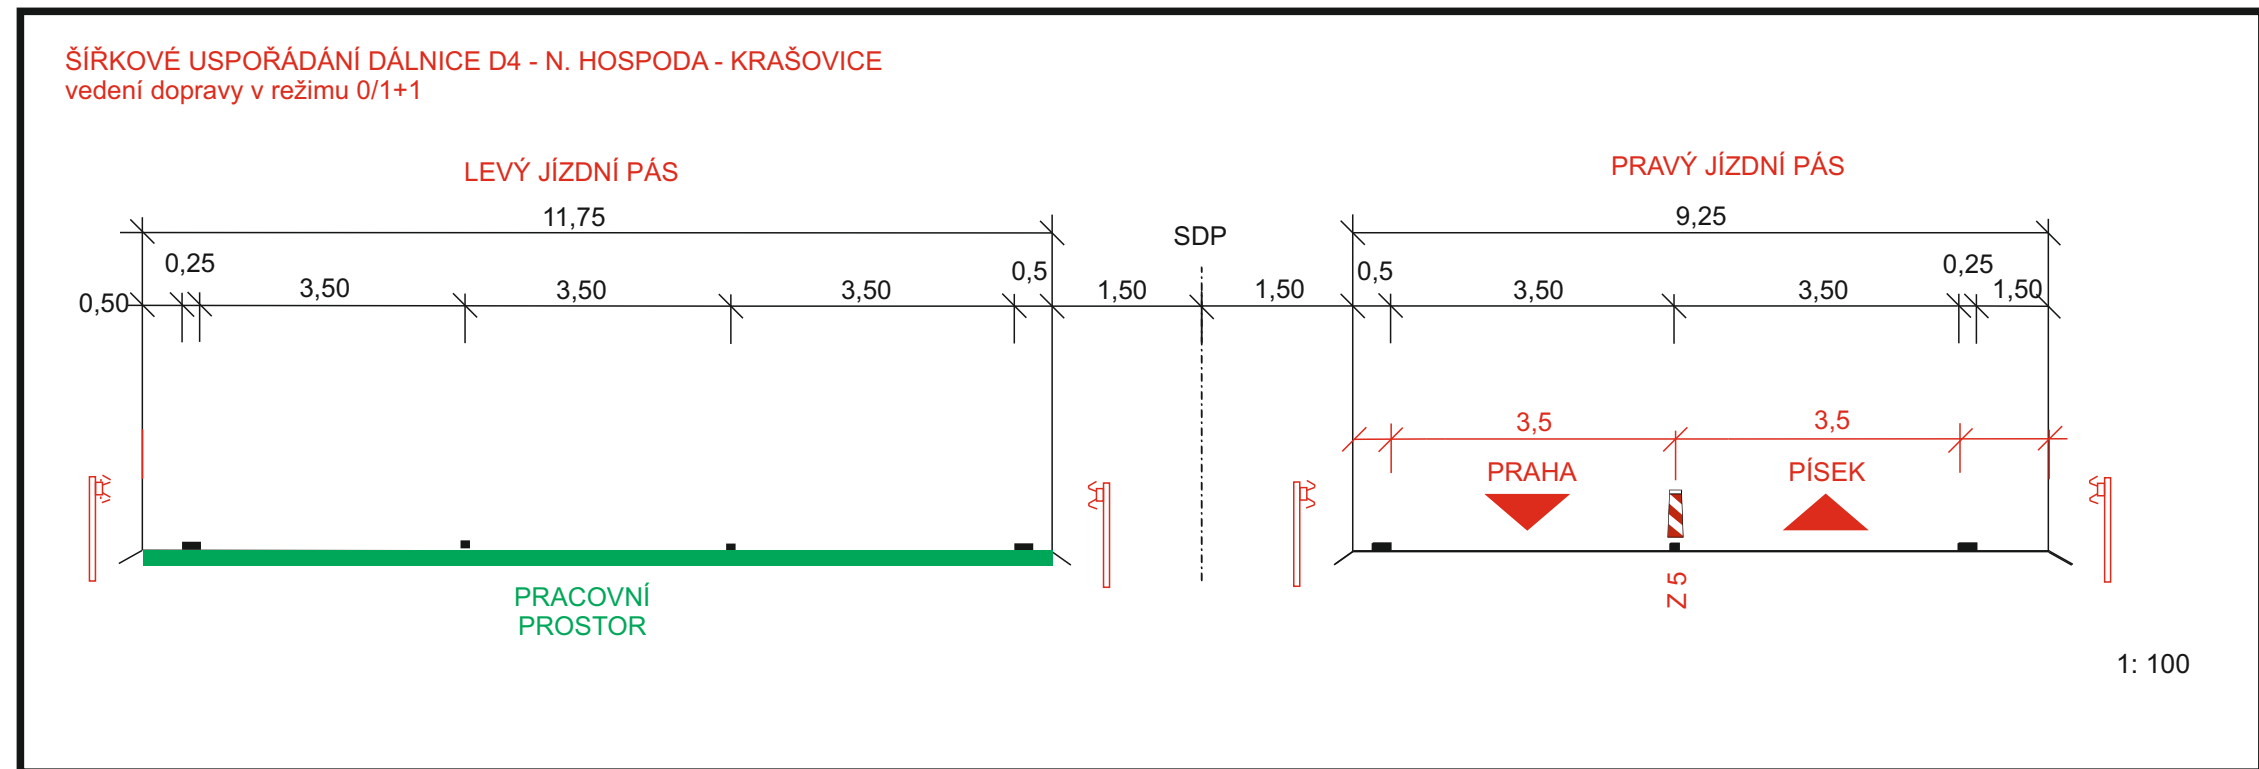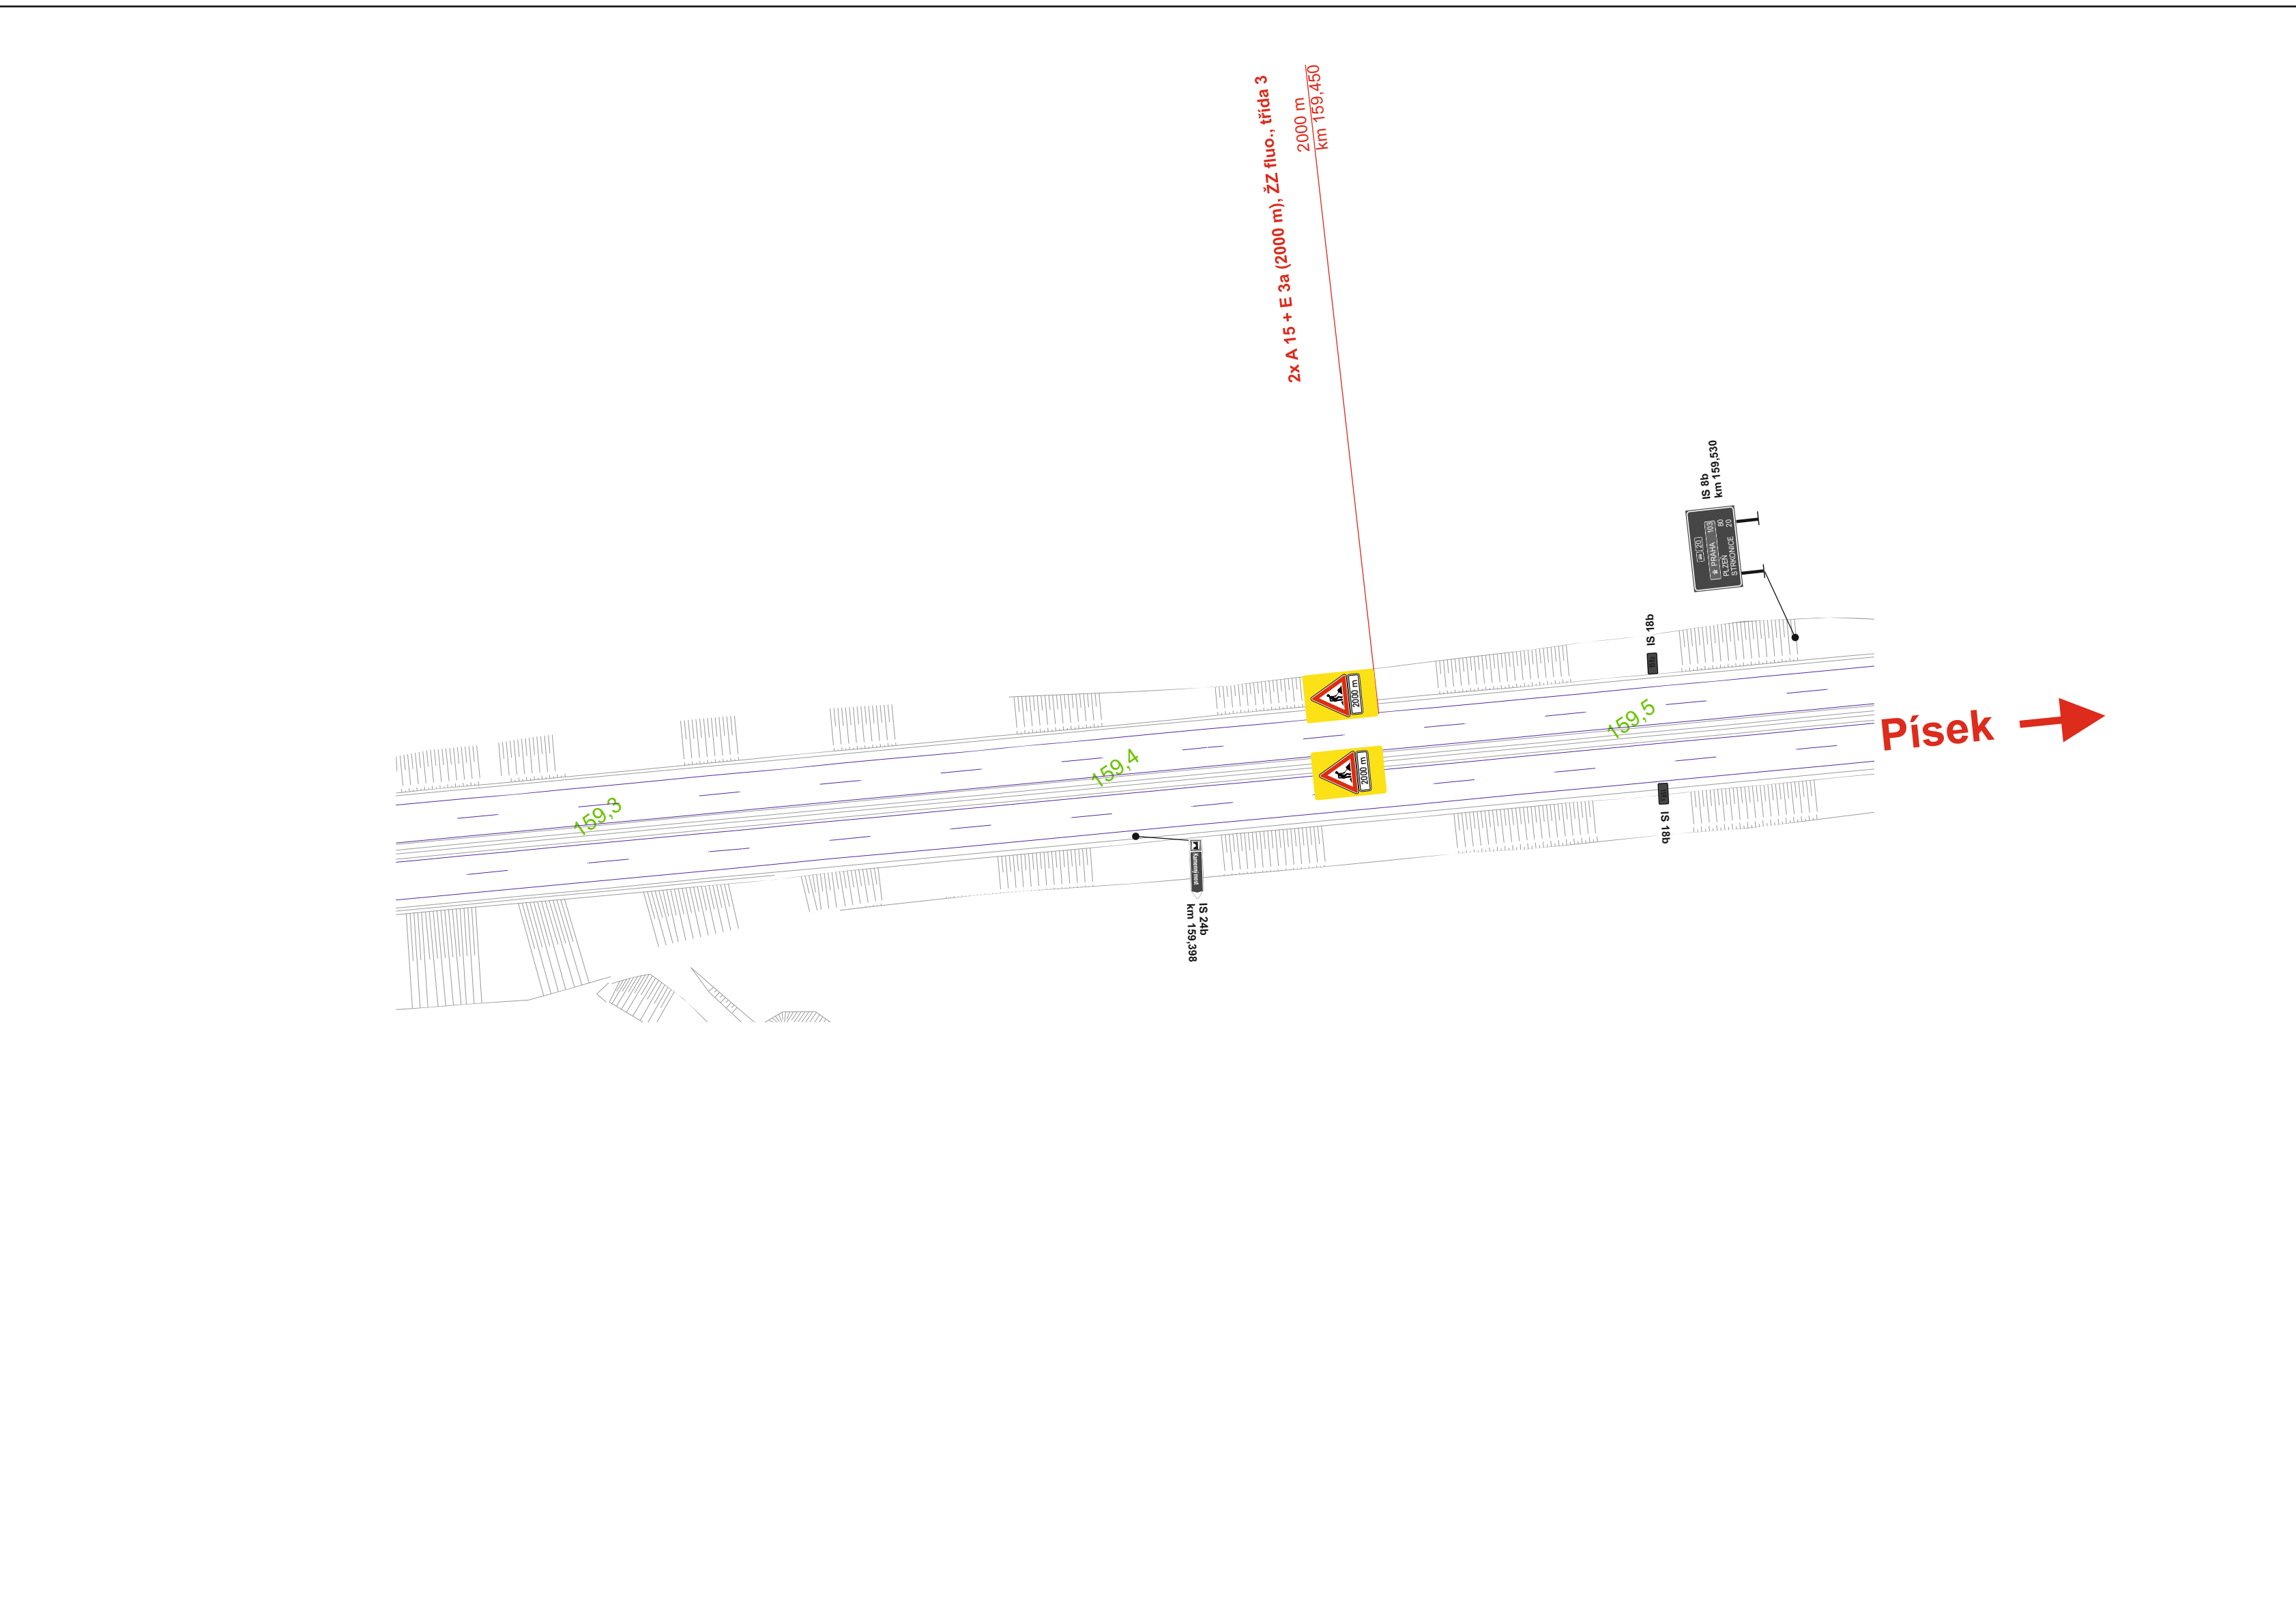 


- Legenda:**
- B 20a - přechodné dopravní značení
 - B 20a - stávající dopravní značení
 - B 20a - rušené stávající dopravní značení
 - pracovní místo
 - stávající vodorovné značení

SOUŘADNICOVÝ SYSTÉM: S-JTSK		VÝŠKOVÝ SYSTÉM: Bv	
PPD D4 SKALKA - KRAŠOVICE			
ZADÁVATEL  Ministerstvo dopravy		MINISTERSTVO DOPRAVY ČESKÉ REPUBLIKY Národní úřad bezpečnosti dopravy 155 100 Praha 5	
KONKRETNÍ  VIA SALIS		VIA SALIS, s.r.o. Bukovská 887/12, Stoužky 166 00 Praha 5	
NEZÁVISLÝ DOČER  SGS		SGS Czech Republic, s.r.o. Právník 12345 156 00 Praha 5	INŽENÝR ING. O. LICH 156 00 Praha 5
OBRÁTKA  DIVIA STAVEBNÍ		U Městského soudu 156 00 Praha 4 156 00 Praha 4	INŽENÝR ING. D. CYCH 156 00 Praha 4
Zhotovitel projektové dokumentace			
 dopravní značení		Jan Nejedlý - JANEV Černý 11 Plzeň nad Lužnicí	
		www.janev.cz	
DIO PPP D4		Měřítko: 1:1000	
N. HOSPODA - KRAŠOVICE		Výpracoval: Pavel Neckář	
PRÁCE NA LEVÉM JÍZDNÍM PÁSU,		Zatp. projektant: Pavel Neckář	
PROVOZ V REŽIMU 0 / 1 + 1		Datum: 08/2024	
+ UZAVÍRKA VĚTVY C A D MUK N. HOSPODA		Stupeň: RDS	
Příloha: Situace 4 - I/20 stan. km: 156,900 - 158,800			


DIO PPP D4 - N. HOSPODA - KRAŠOVICE
PRÁCE NA LEVÉM JÍZDNÍM PÁSU, PROVOZ 0 / 1 + 1
+ UZAVÍRKA VĚTVY C NA MUK N. HOSPAODA

Priloha č. 5: Mirovice III

 

Legenda:

- B 20a - přechodné dopravní značení
- B 20b - stávající přechodné dopravní značení
- B 20c - stávající dopravní značení
- B 20d - rušené stávající dopravní značení
- stávající vodovodní značení
- přechodné vodovodní značení

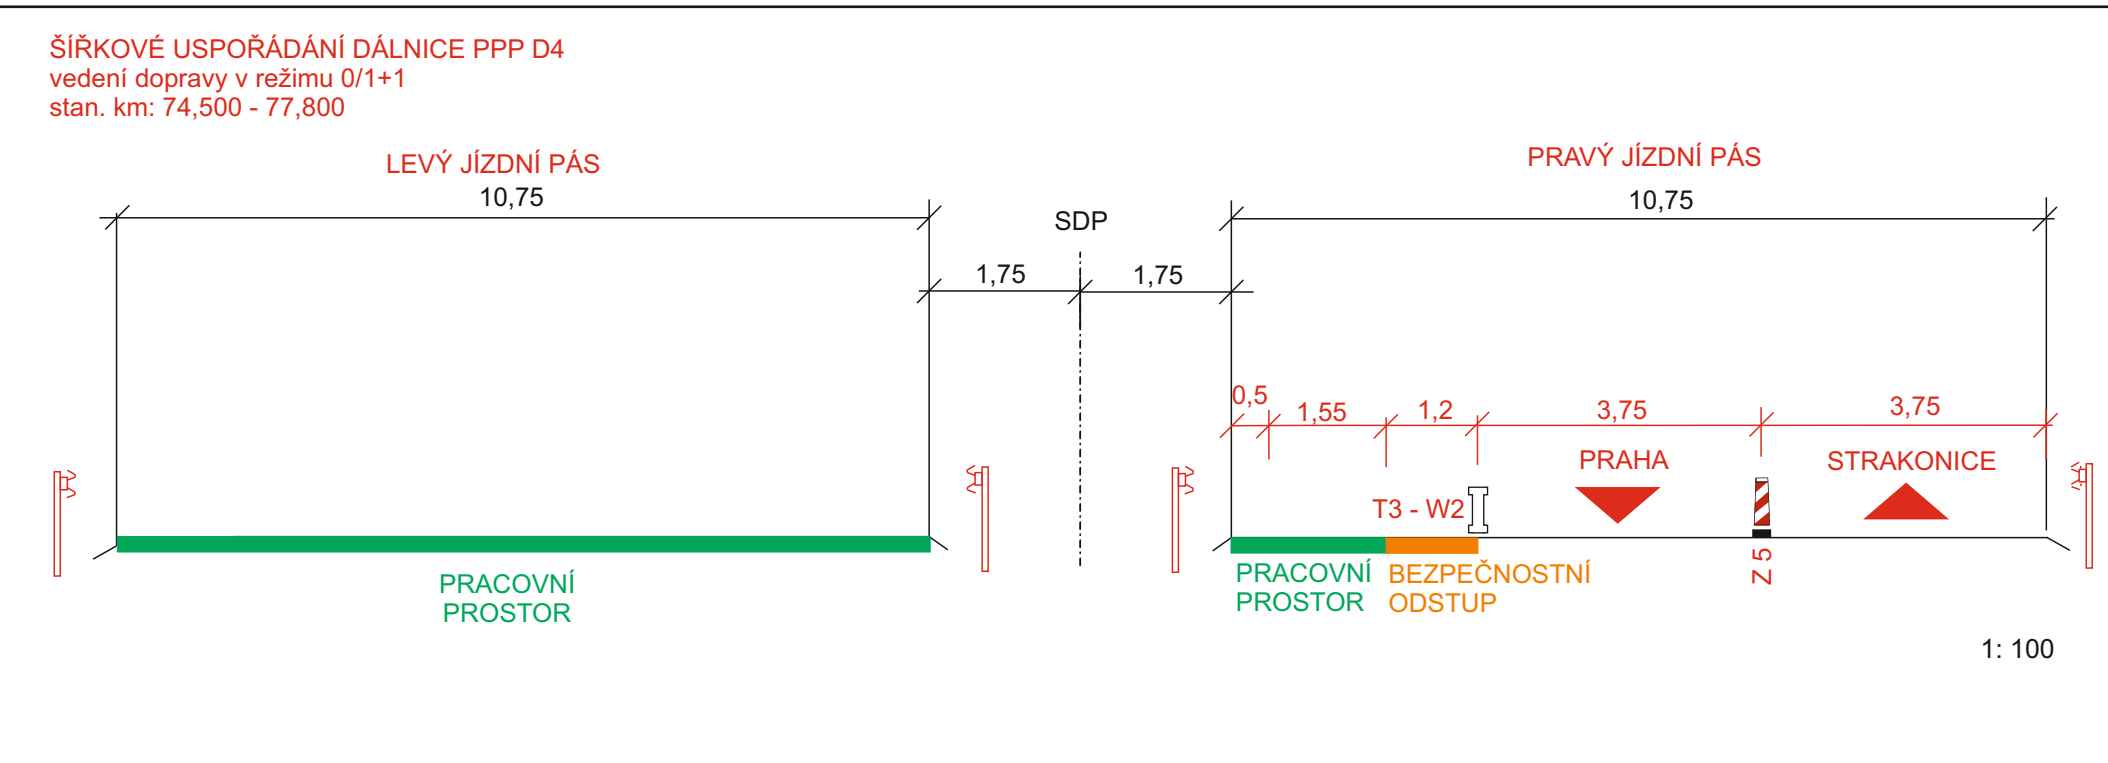

PPPP D4 SKALKA - KRAŠOVICE	
	MINISTERSTVO DOPRAVY ČESKÉ REPUBLIKY Městské náměstí 155/1 110 18 Praha 1
	VIA SALIS, s.r.o. Bělohorská 100/1, Bělohrad 152 00 Praha 5
	SGS Czech Republic, s.r.o. Křižovatka 100/1, Bělohrad 152 00 Praha 5
	DIVIA STAVEBNÍ, s.r.o. Výhledová 100/1, Bělohrad 152 00 Praha 5
	JANĚV, s.r.o. Chybová 100/1, Bělohrad 152 00 Praha 5
Zhotovitel projektové dokumentace	
Jan Němec - JANĚV Chybová 100/1, Bělohrad 152 00 Praha 5	
DIO PPP D4 N. HOSPODA - KRAŠOVICE PRÁCE NA LEVÉM JÍZDNÍM PÁSMU, PROVOZ V REŽIMU 0 / 1 + 1 + UZAVÍRKA VĚTVY C NA MUK N. HOSPAODA	
Priloha č. 5: Mirovice III	
Měřítko: 1:1000	
Výpracovník: Pavel Neček	
Zpracovatel: Pavel Neček	
Datum: 08/2024	
Stupeň: RD	