
 
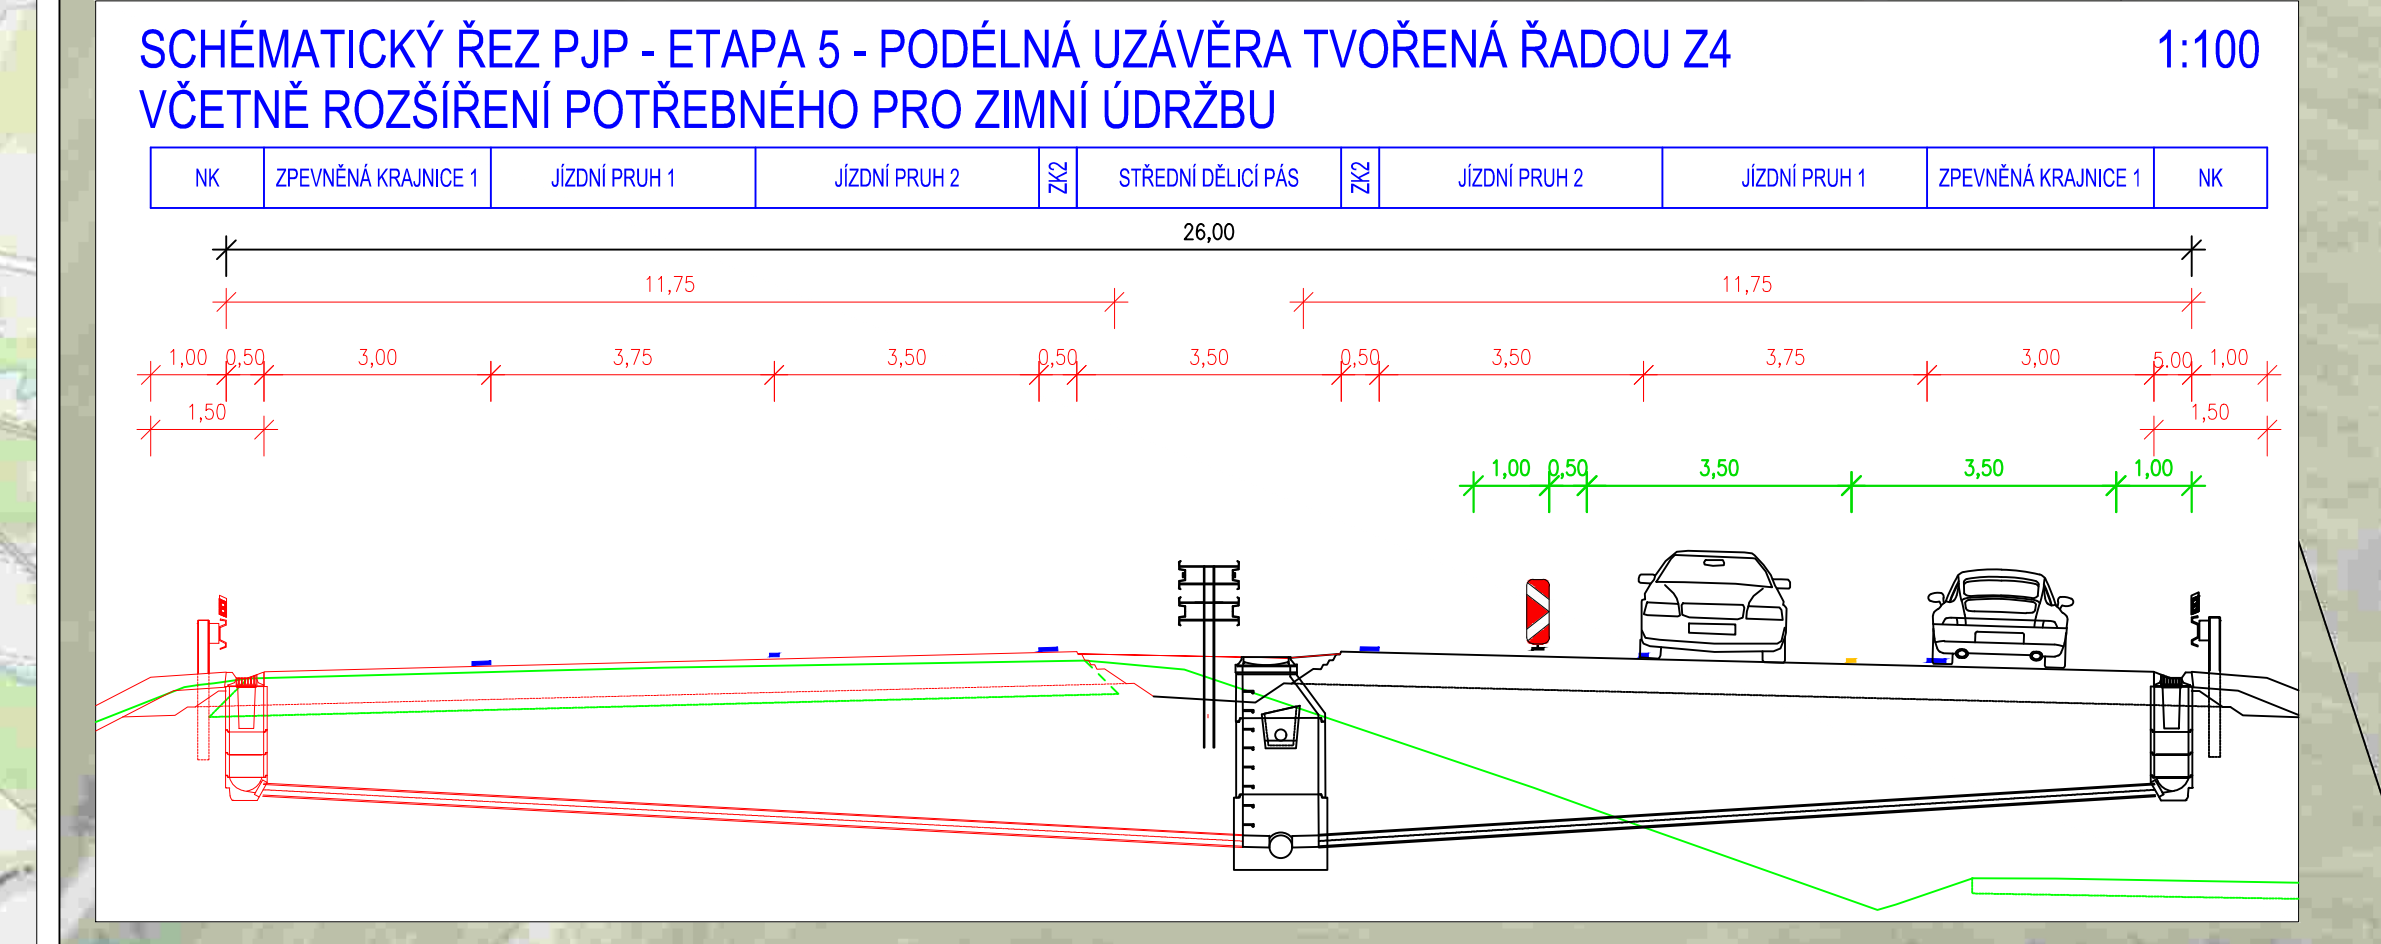


D3 0312/II Nažidla - Dolní Dvořiště, st. hranice

Přehledná situace
měř.: 1:20 000

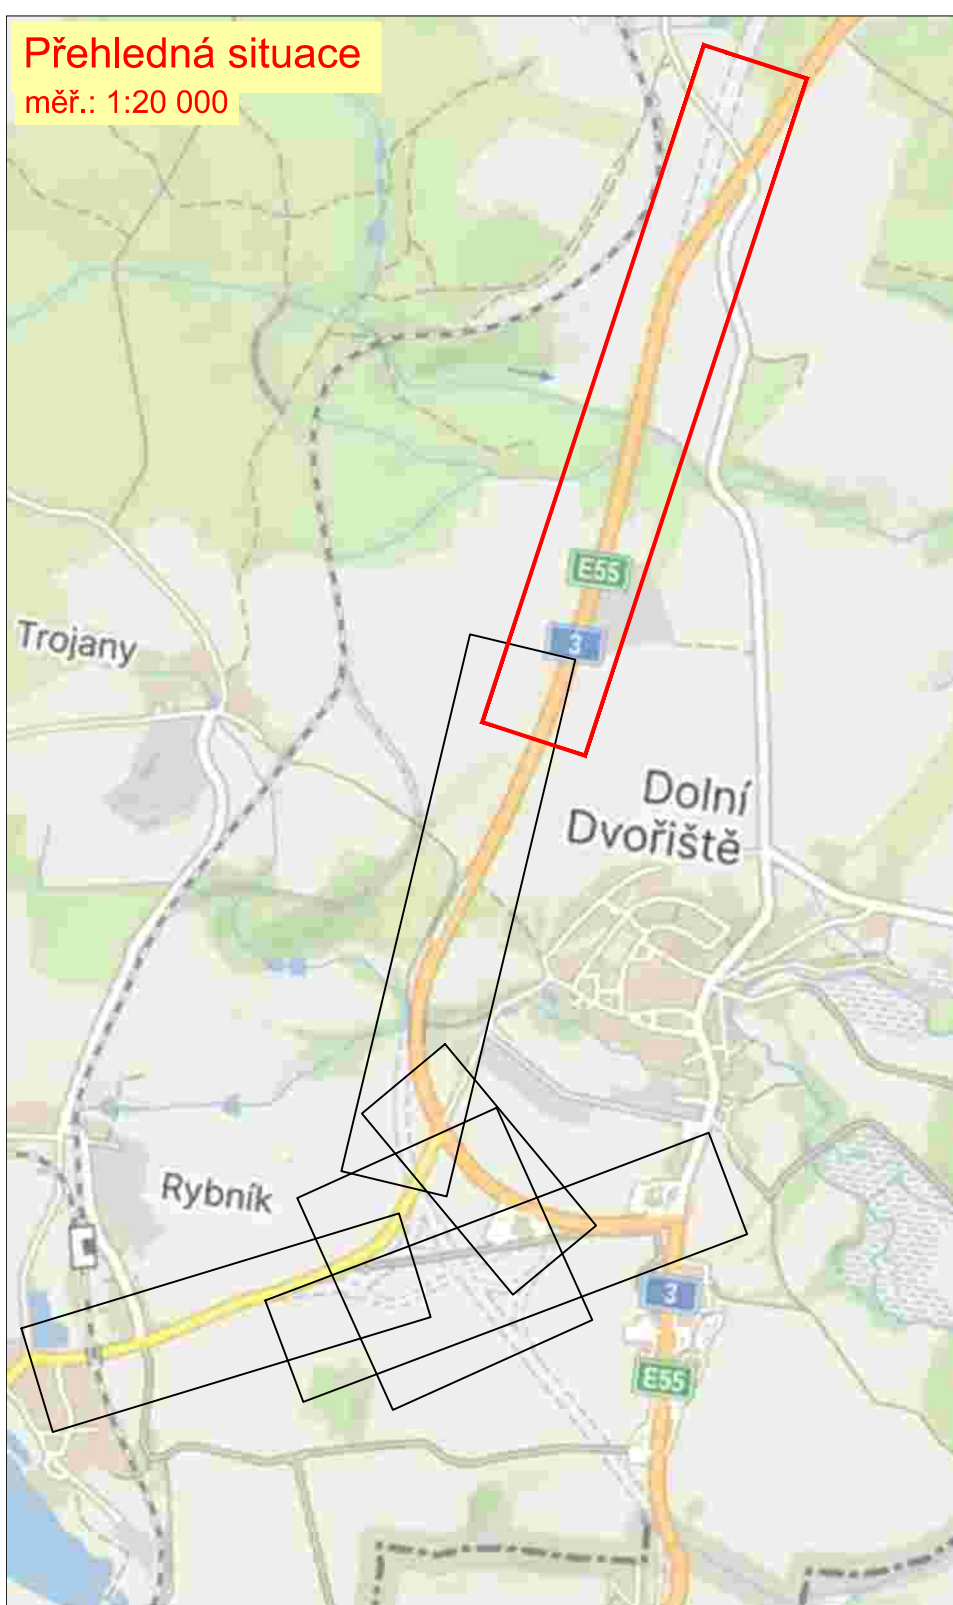

- LEGENDA:**
- Stávající SDZ
 - Zakrytí/demont. SDZ z předchozí etapy
 - Zakrytí/demont. SDZ v rámci této etapy
 - SDZ přechodné z předchozích etap
 - SDZ přechodné z předchozí etapy (dočasné)
 - Nové SDZ přechodné z této etapy (bude trvalé)
 - Stávající VDZ
 - Odstraňované VDZ
 - VDZ přechodné (bude trvalé) z předchozí etapy silnice I. třídy
 - VDZ přechodné (bude trvalé) z předchozí etapy silnice II. a III. třídy
 - Nové VDZ přechodné (bude trvalé) z této etapy silnice I. třídy + dálnice D3
 - Nové VDZ přechodné (bude trvalé) z této etapy silnice II. a III. třídy
 - Dočasné svodidlo H2/T3

c			
b			
a			
č	text změny – odůvodnění	datum	podpis
Název stavby: D3 0312/II NAŽIDLA – DOLNÍ DVOŘIŠTĚ, st. hranice		Číslo objektu SO 180	
Objednatel stavby: ŘEDITELSTVÍ SILNIC A DÁLNIC Ředitelství silnic a dálnic s. p. Čertánská 2023/12 140 00 Praha 4		Rozřko: Kontroloval: Datum: Podpis:	
Zhotovitel stavby: SWIETELSKÝ SWIETELSKÝ stavební s.r.o. Pražská tr. 495/58, 370 04 České Budějovice		Rozřko: Kontroloval: Datum: Podpis:	
Koordnator RDS: TUBES spol. s r. o. Nad Záběním 345/12, 142 00 Praha 4 tel.: +420 226 066 233 e-mail: tubes@tubes.cz VP (HIP): Lukáš Voženilek Číslo projektu: TU-23124-03		Rozřko: TUBES Nad Záběním 345/12, 142 00 Praha 4 tel.: +420 226 066 233 e-mail: tubes@tubes.cz Číslo projektu: TU-23124-03	
Zpracovatel RDS: TUBES spol. s r. o. Nad Záběním 345/12, 142 00 Praha 4 tel.: +420 226 066 233 e-mail: tubes@tubes.cz		Čís. projektu: TU-23124-03 HIP: Lukáš VOŽENILEK Stupeň: RDS Datum: 08/2025 Formát: 10xM4 Měřítko: 1:1000 Souprava: 2.1	
Ing. David REHÁK		Ing. David REHÁK	
Ing. Bronislav ŠTAMBAŠKÝ		Ing. Bronislav ŠTAMBAŠKÝ	
Navrhl:		Zodpovědný projektant:	
Kontroloval:		Kontroloval:	
Objekt: SO 180 – DOPRAVNĚ INŽENÝRSKÁ OPATŘENÍ ETAPA 5		Čís. přílohy: 2.1	
Příloha: SITUACE DIO – 1. ČÁST		Souprava: 2.1	

