

 


D3 0312/II Nažidla - Dolní Dvořiště, st. hranice

Přehledná situace
měř.: 1:20 000

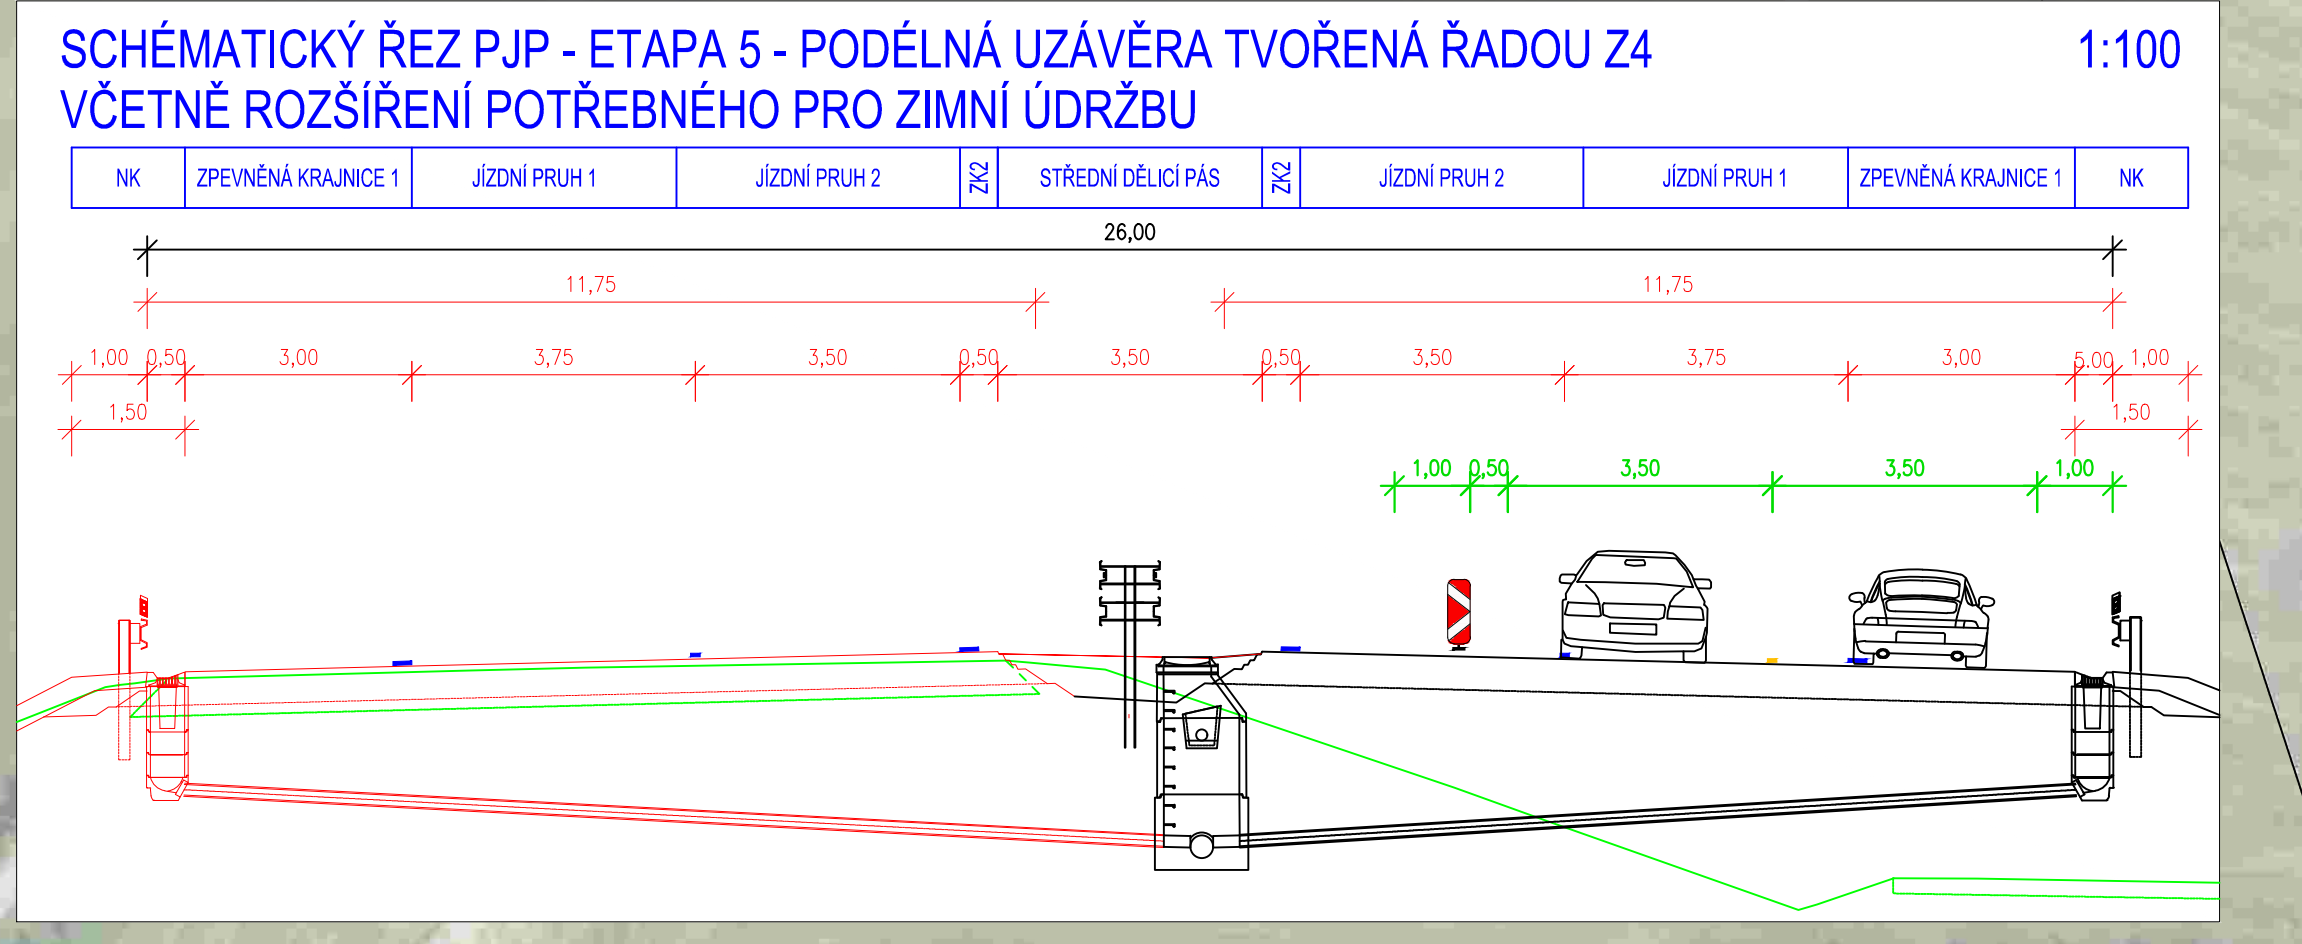

c			
b			
a			
č	text změny – odůvodnění	datum	podpis
Název stavby: D3 0312/II NAŽIDLA – DOLNÍ DVOŘIŠTĚ, st. hranice		Číslo objektu SO 180	
Objednatel stavby: ŘEDITELSTVÍ SILNIC A DÁLNIC Ředitelství silnic a dálnic s. p. Čertánská 2023/12 140 00 Praha 4		Rozřko: Kontroloval: Datum: Podpis:	
Zhotovitel stavby: SWIETELSKÝ SWIETELSKÝ stavební s.r.o. Pražské tř. 495/58, 370 04 České Budějovice		Rozřko: Kontroloval: Datum: Podpis:	
Koordínátor RDS: TUBES spol. s r. o. Nad Zámčím 345/12, 142 00 Praha 4 tel.: +420 226 066 233 e-mail: tubes@tubes.cz VP (HIP): Lukáš Voženilek Číslo projektu: TU-23124-03		Rozřko: TUBES Nad Zámčím 345/12, 142 00 Praha 4 tel.: +420 226 066 233 e-mail: tubes@tubes.cz Číslo projektu: TU-23124-03	
Zpracovatel RDS: TUBES spol. s r. o. Nad Zámčím 345/12, 142 00 Praha 4 tel.: +420 226 066 233 e-mail: tubes@tubes.cz		Čís. projektu: TU-23124-03 HIP: Lukáš VOŽENILEK Stupeň: RDS Datum: 08/2025 Formát: 10xM4 Měřítko: 1:1000 Souprava: 2.1	
Ing. David REHÁK		Ing. David REHÁK	
Ing. Bronislav ŠTAMBAŠKÝ		Ing. Bronislav ŠTAMBAŠKÝ	
Navrhl:		Zodpovědný projektant:	
Kontroloval:		Kontroloval:	
Objekt: SO 180 – DOPRAVNĚ INŽENÝRSKÁ OPATŘENÍ ETAPA 5		Čís. přílohy: 2.1	
Příloha: SITUACE DIO – 1. ČÁST		Souprava: 2.1	

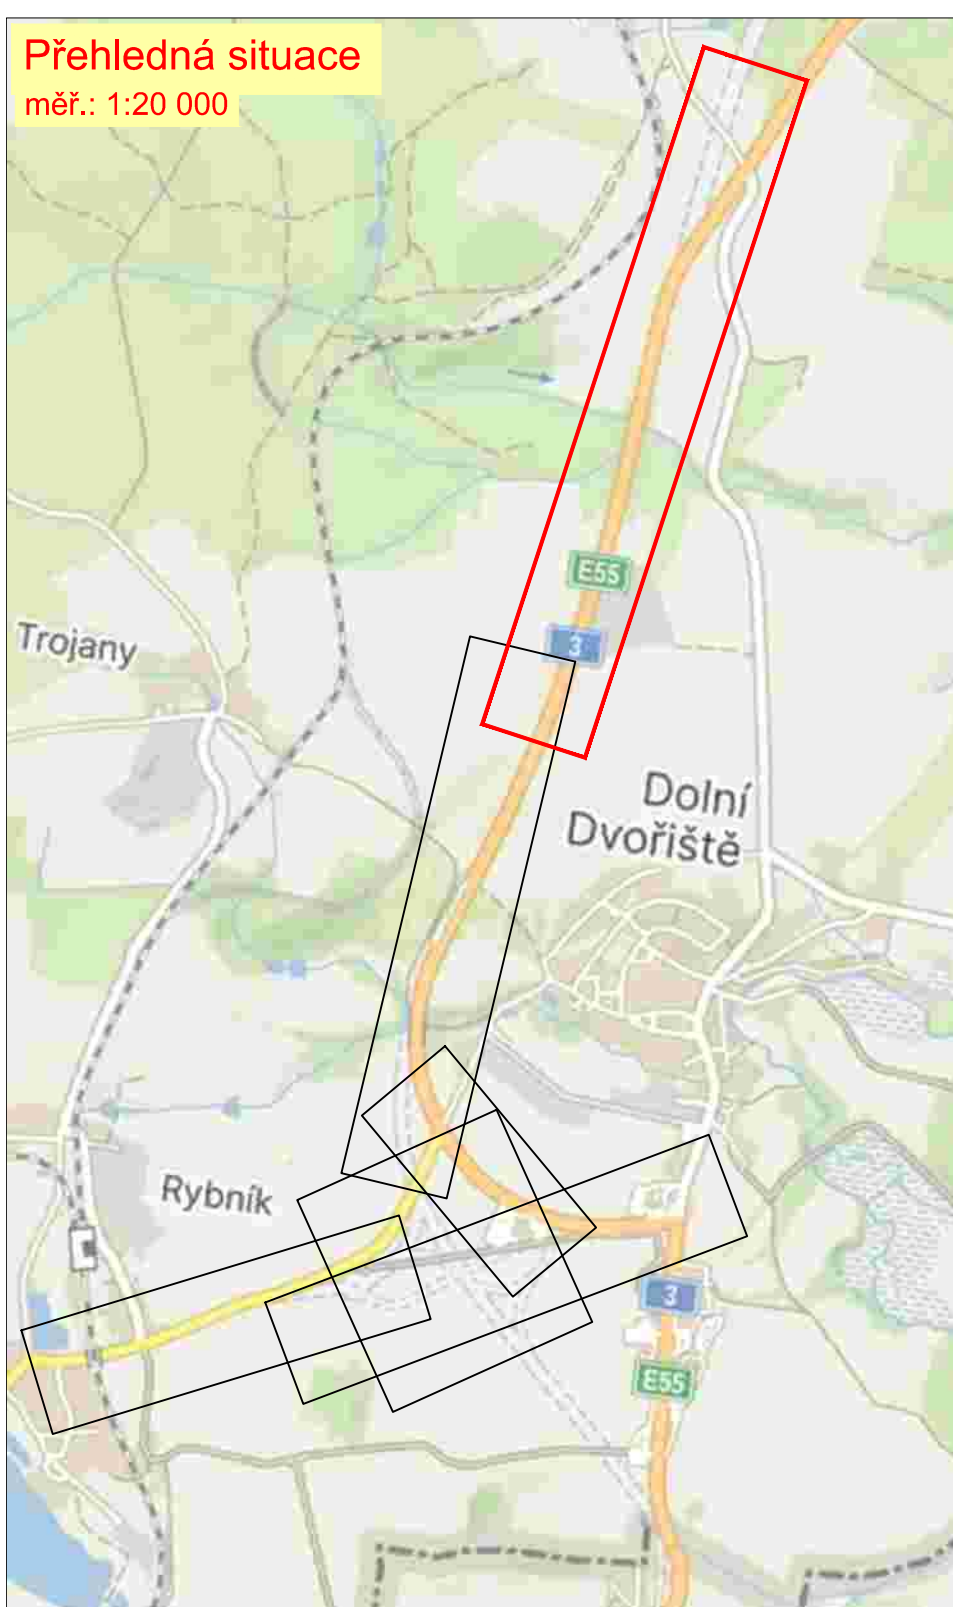