
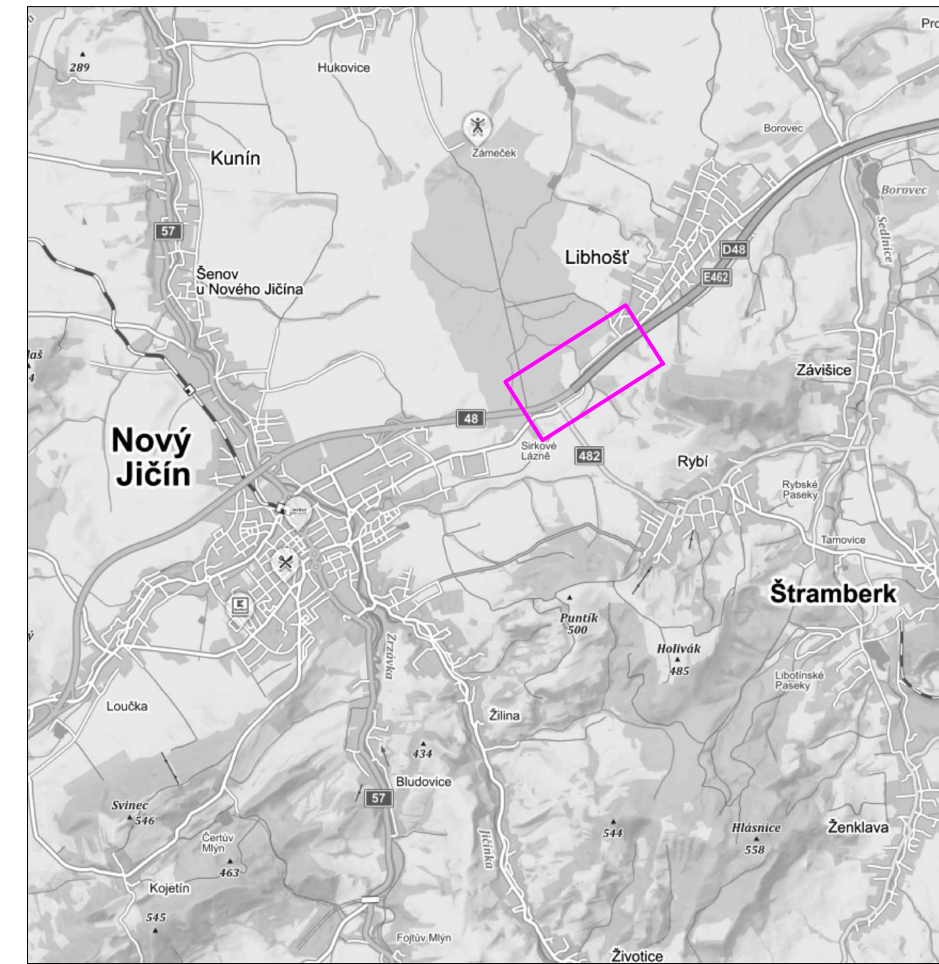


 

Legenda:

 IZ1b Stávající svislé dopravní zna

 B20a Nové svislé dopravní značení

Vypracoval: Bc. Martin Bodlák	Datum: 21.8.2024		
Název akce: D48 Rybí, snížení rychlosti		Měřítko: 1:1000	
Název objektu: Trvalé dopravní značení		Formát: A4	Č. výkresu: 1
Příloha:	Situace	10x	4