
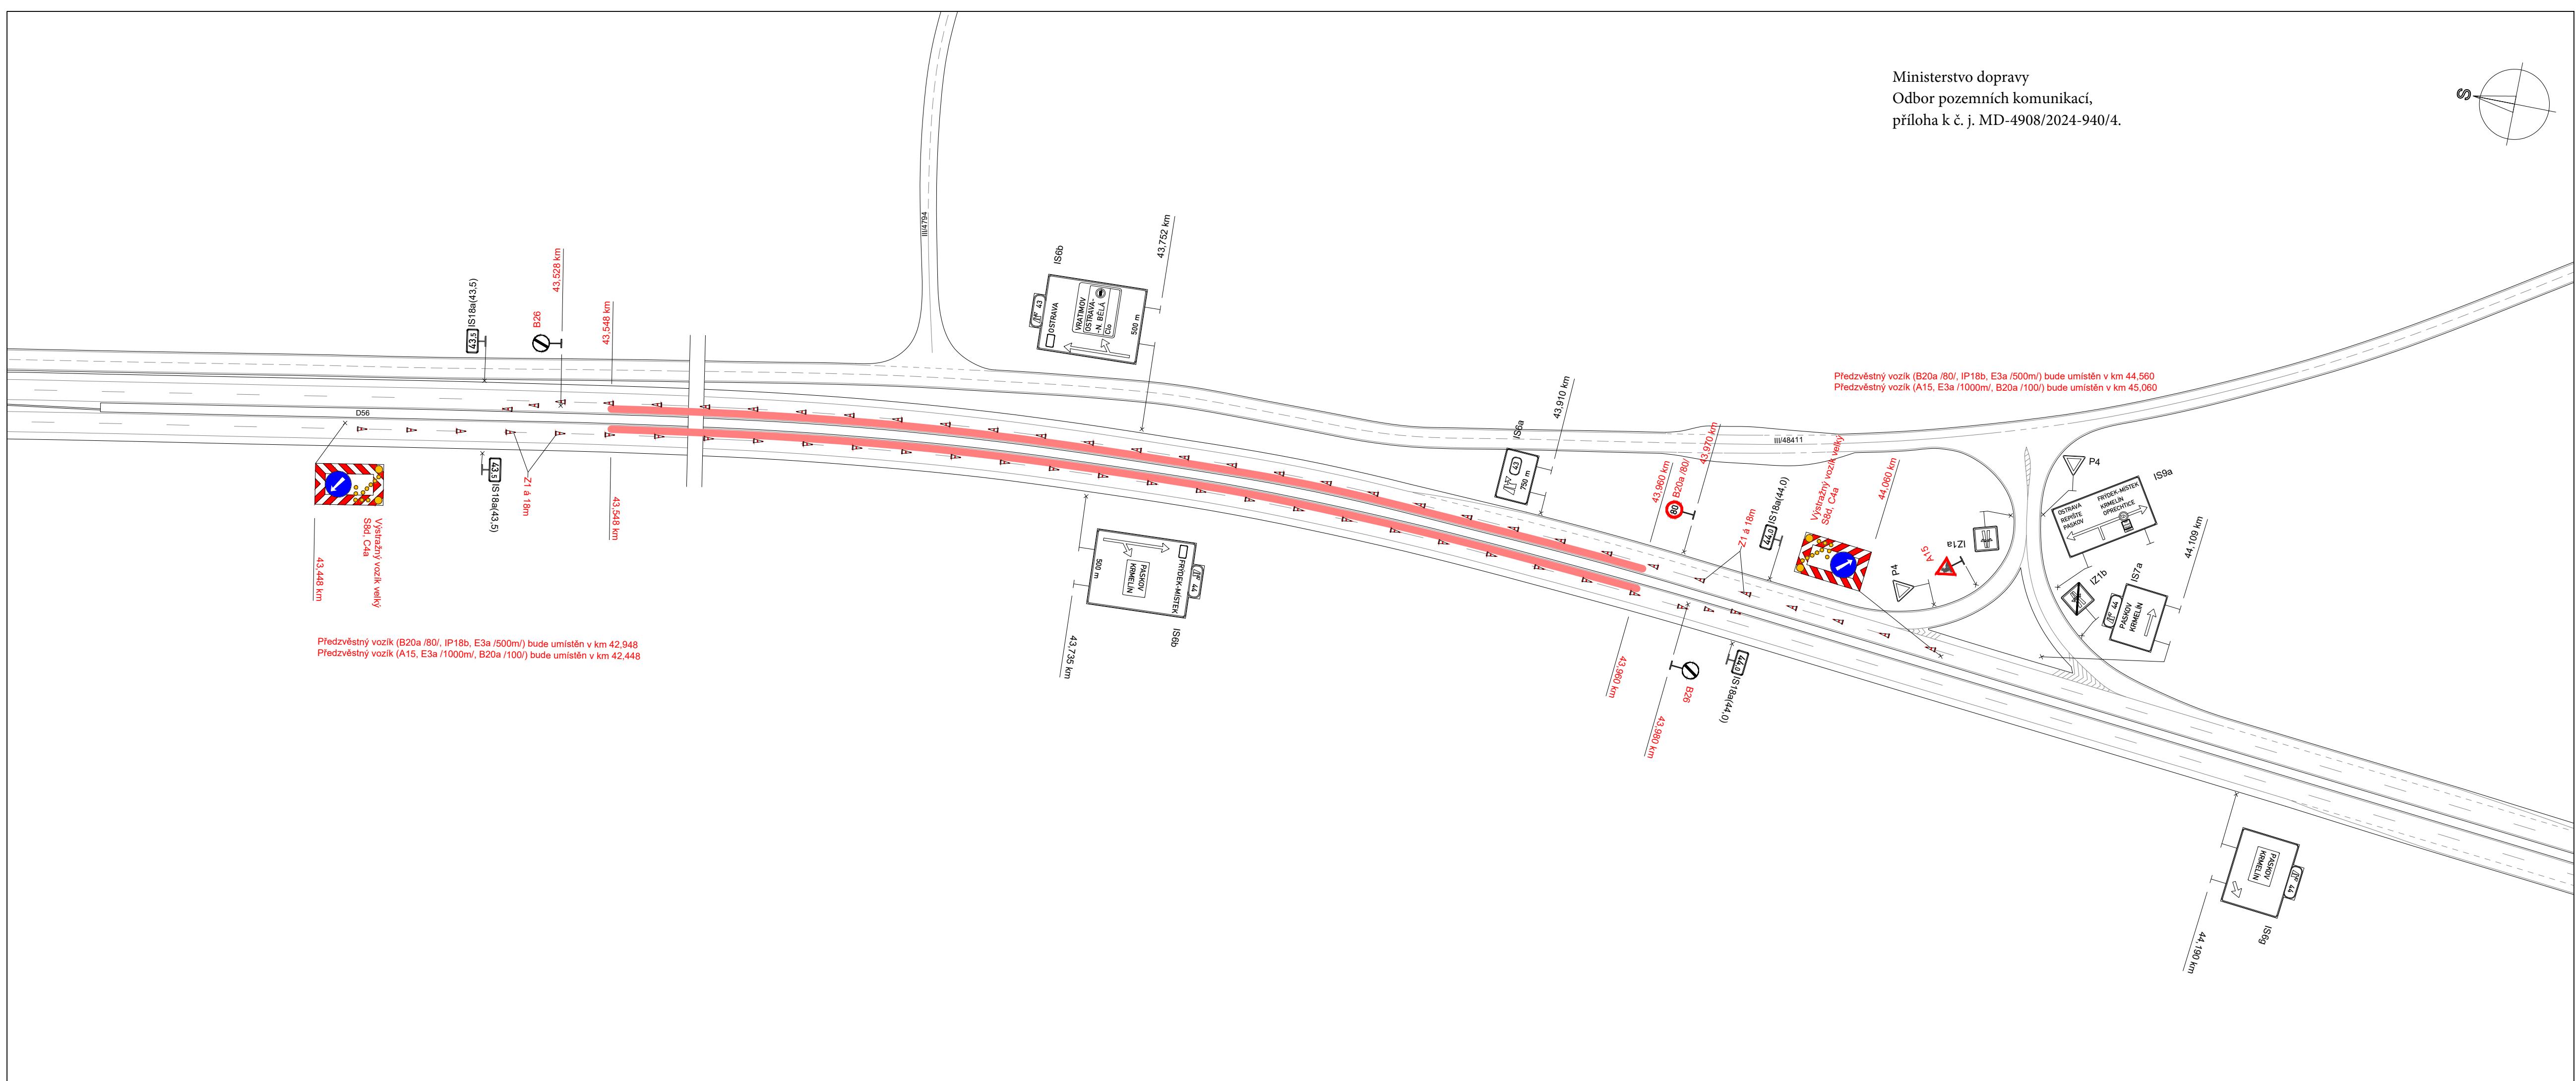


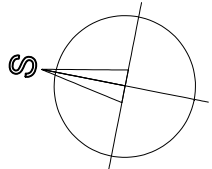

Předzvěstný vozík (B20a /80/, IP18b, E3a /500m/) bude umístěn v km 42,948
Předzvěstný vozík (A15, E3a /1000m/, B20a /100/) bude umístěn v km 42,448

Předzvěstný vozík (B20a /80/, IP18b, E3a /500m/) bude umístěn v km 44,560
Předzvěstný vozík (A15, E3a /1000m/, B20a /100/) bude umístěn v km 45,060

Legenda:

- B20a /80/ Trvalé dopravní značení
- B20a /80/ Přechodné dopravní značení
- Pracovní místo

Vypracoval: Bc. Martin Bodlák		Datum: 2.2.2024		SEKNE spol. s r.o. Hamerská 12, 772 00 Olomouc tel.: 585 311 867		
Název akce: Výměna optického kabelu Ostrava - Frýdek-Místek						
				Měřítko: 1:1400		
Název objektu: Přechodné dopravní značení				Formát:	Č. výkresu:	Č. soupřavy:
Příloha: Situace				4xA4	1	