



 


ZUSAMMENFASSUNG SYSTEM 5: P-PKP D4 SKALKA - KRAŠOVICE		VÝKONOVÝ SYSTÉM 5: BY3	
ZOBRAZENÍ 	MINISTERSTVO DOPRAVY ČESKÉ REPUBLIKY národní částka řádkování 122/12 10.10.2012		
KONTAKT 	VIA SIALIS, s.r.o. Buzarovská 28/102, Slaný 158 00 Praha 5		
KONTAKT BGP 	SGS Česká republika, s.r.o. Praha 10 - Praha 100 00 Praha 10		
	koordinace 100 00 Praha 10 100 00 Praha 10	100 00 Praha 10 100 00 Praha 10	100 00 Praha 10 100 00 Praha 10
DOKLADY 	DIVIA stavěná s.r.o. Věstecká ulice 1012, 420 01 Brno 420 01 Brno		
	100 00 Praha 10 100 00 Praha 10	100 00 Praha 10 100 00 Praha 10	100 00 Praha 10 100 00 Praha 10
Zhotovitel projektové dokumentace www.zhotovitel.cz			
DOPRAVNÍ ZNAČENÍ 	dopravní značení Česká republika 158 00 Praha 5		
DIO, P-PKP D4 SKALKA - KRAŠOVICE ZMĚNA Z2			
Skalka II - čtení/říz veta IV			
	100 00 Praha 10 100 00 Praha 10	100 00 Praha 10 100 00 Praha 10	100 00 Praha 10 100 00 Praha 10

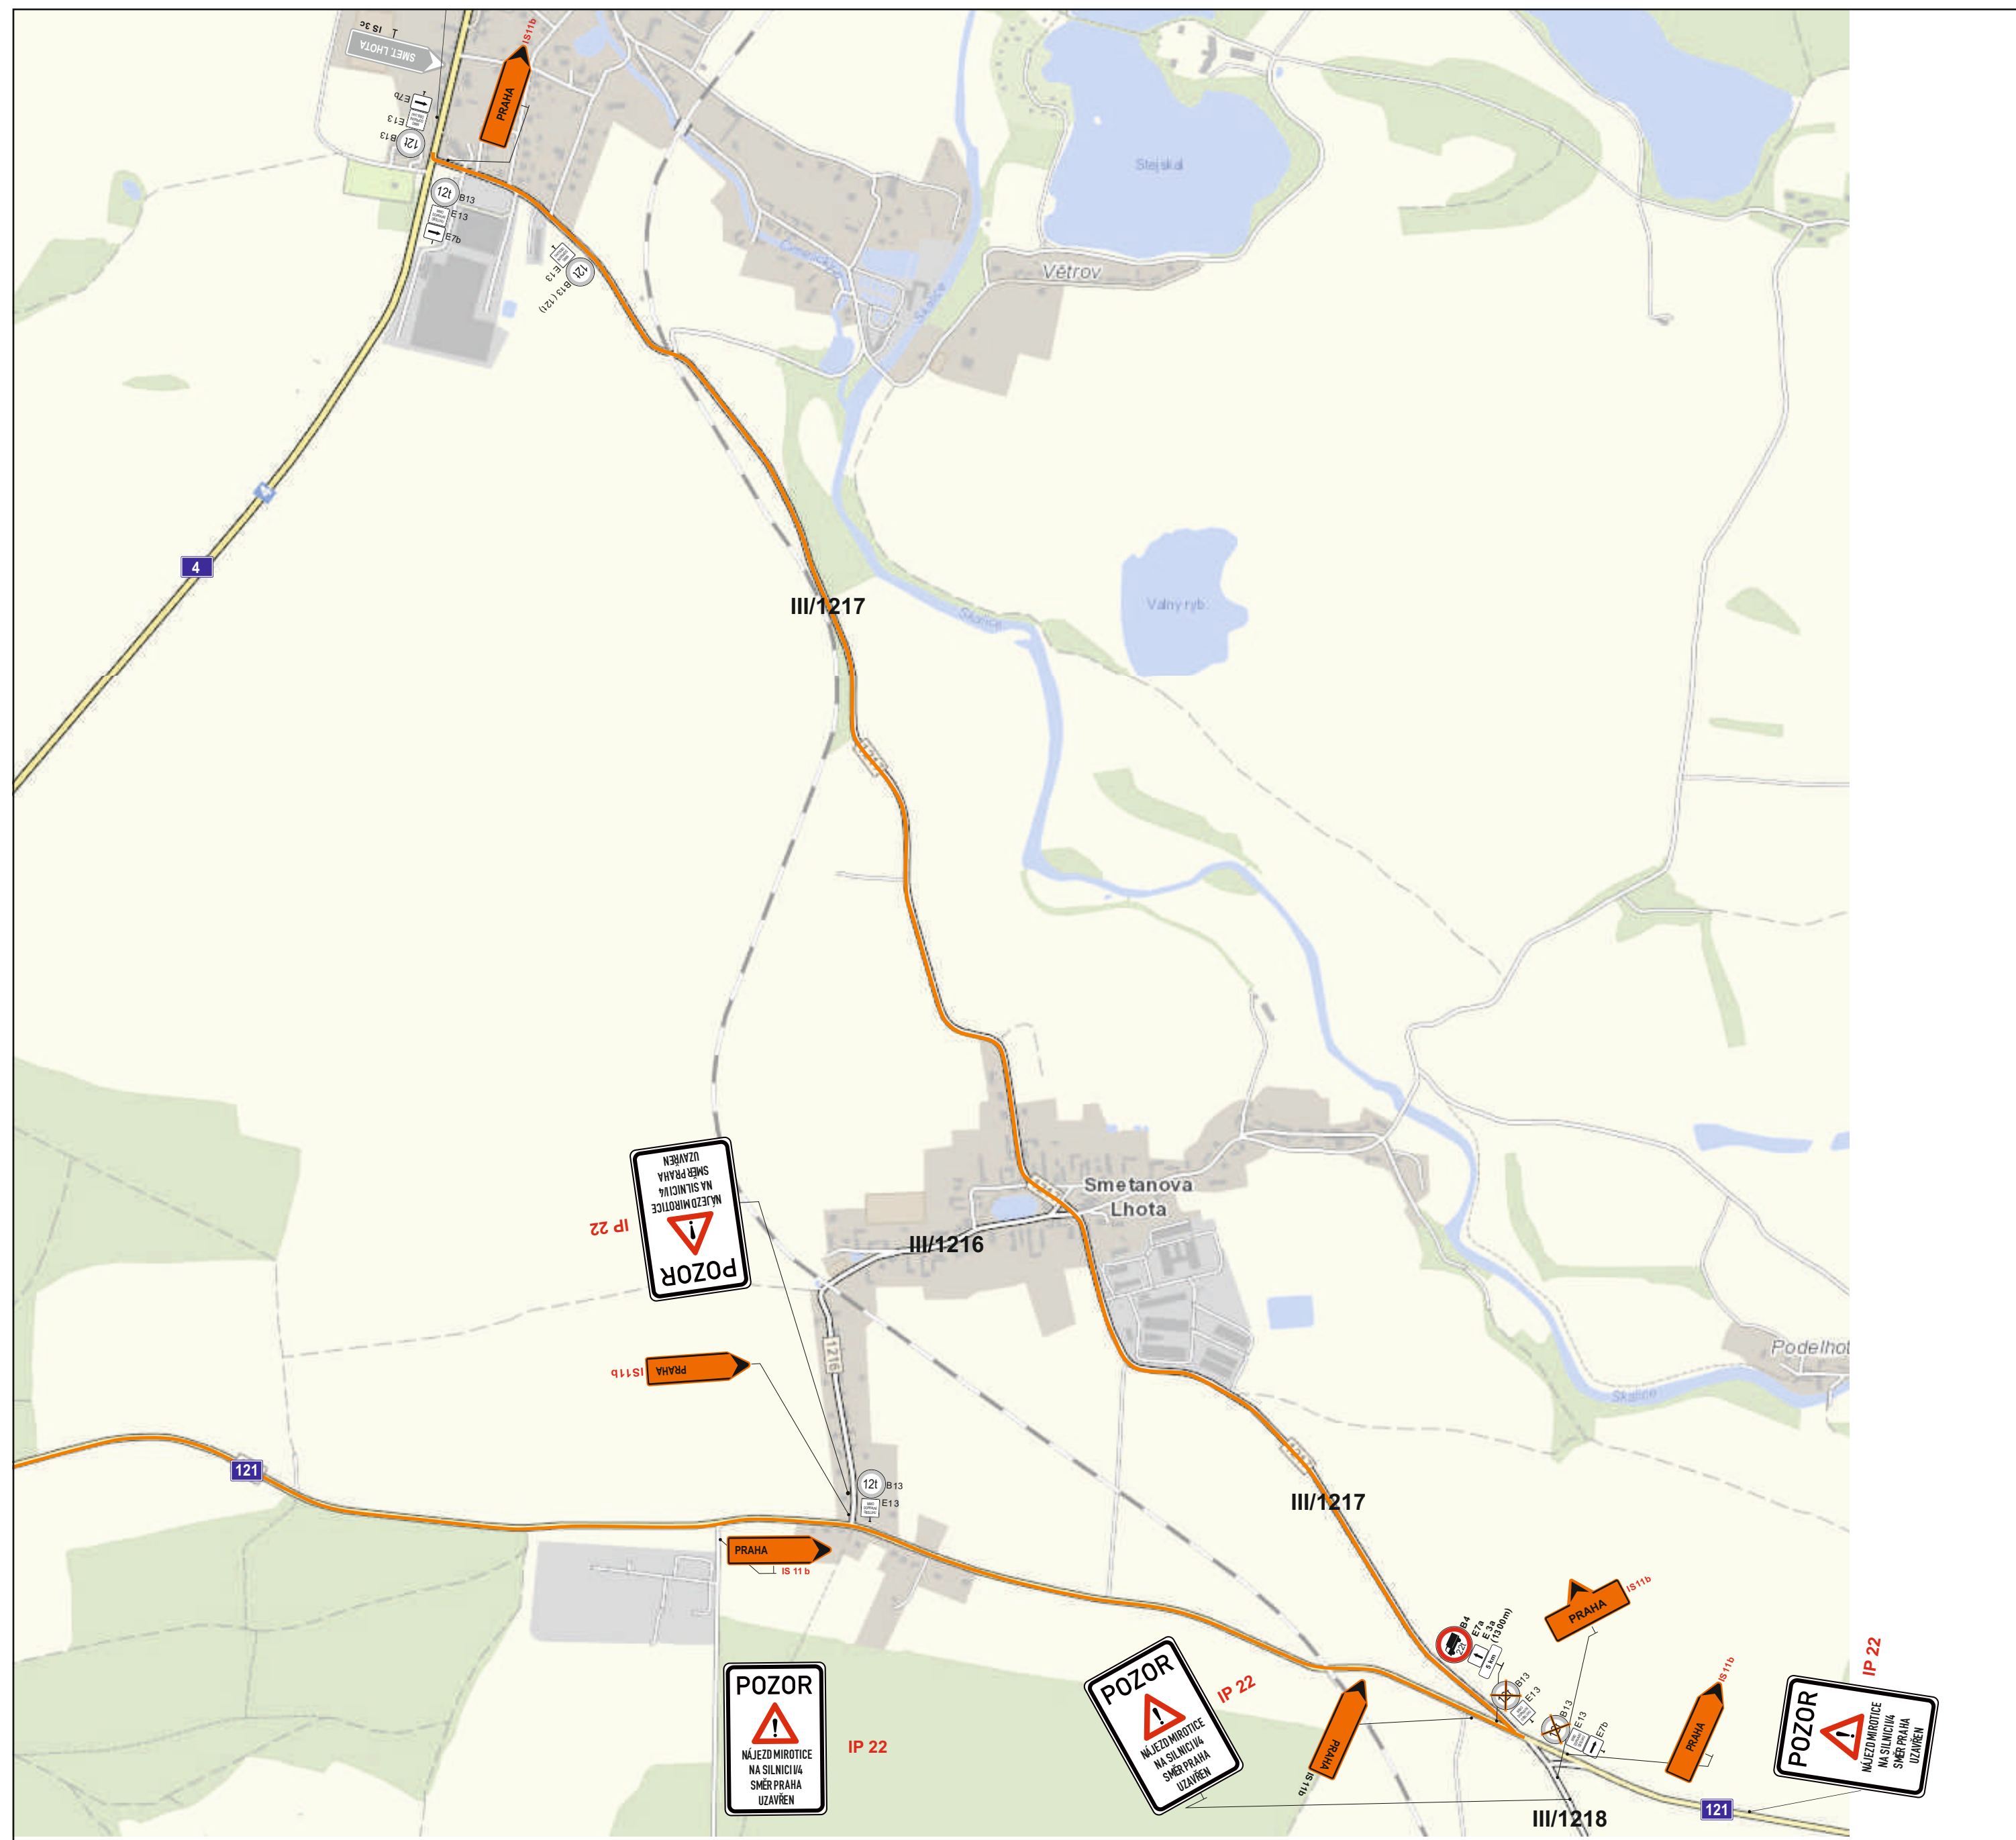

Legenda:

- B 20a - přechodné dopravní značení
- B 20a - stávající přechodné dopravní značení
- B 20a - stávající dopravní značení
- B 20a - rušené stávající dopravní značení
- stávající vodovodní značení
- plánovaná vodovodní značení

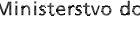SOUŘADNÝ SYSTÉM: S-JTSK		VÝŠKOVÝ SYSTÉM: Bpv	
PPP D4 SKALKA - KRAŠOVICE			
ZADÁVATEL		MINISTERSTVO DOPRAVY ČESKÉ REPUBLIKY	
		národní Leden 1222/12 155 00 Praha 5	
KONSTRUKTOR		VIA SALIS, s.r.o.	
		Borovnická 100/1, 330 01 Písek 5	
KONSTRUKTOR		SGS Czech Republic, s.r.o.	
		V Mělnické ul. 140 155 00 Praha 5	
DOKUMENTACE		DIAVA STAVEBNÍ, s.r.o.	
		V Mělnické ul. 140 155 00 Praha 5	

Zhotovitel projektové dokumentace		www.janov.cz	
DIO PPP D4 MUK MIROTICE ZMĚNA 22	Ján Novotný - JANEV	Měřítko: 1:1000	
		Výprací: Pavel Medek	
Situace III	dopravní značení	Zápis projektantů: Pavel Medek	
		Datum: 07/2025	
Situace III	dopravní značení	Stupeň: RDS	
		RDS	

